


2019

Préliminaire

RÉVISIONS

Description	Date
Préliminaire	27 Avril 2019

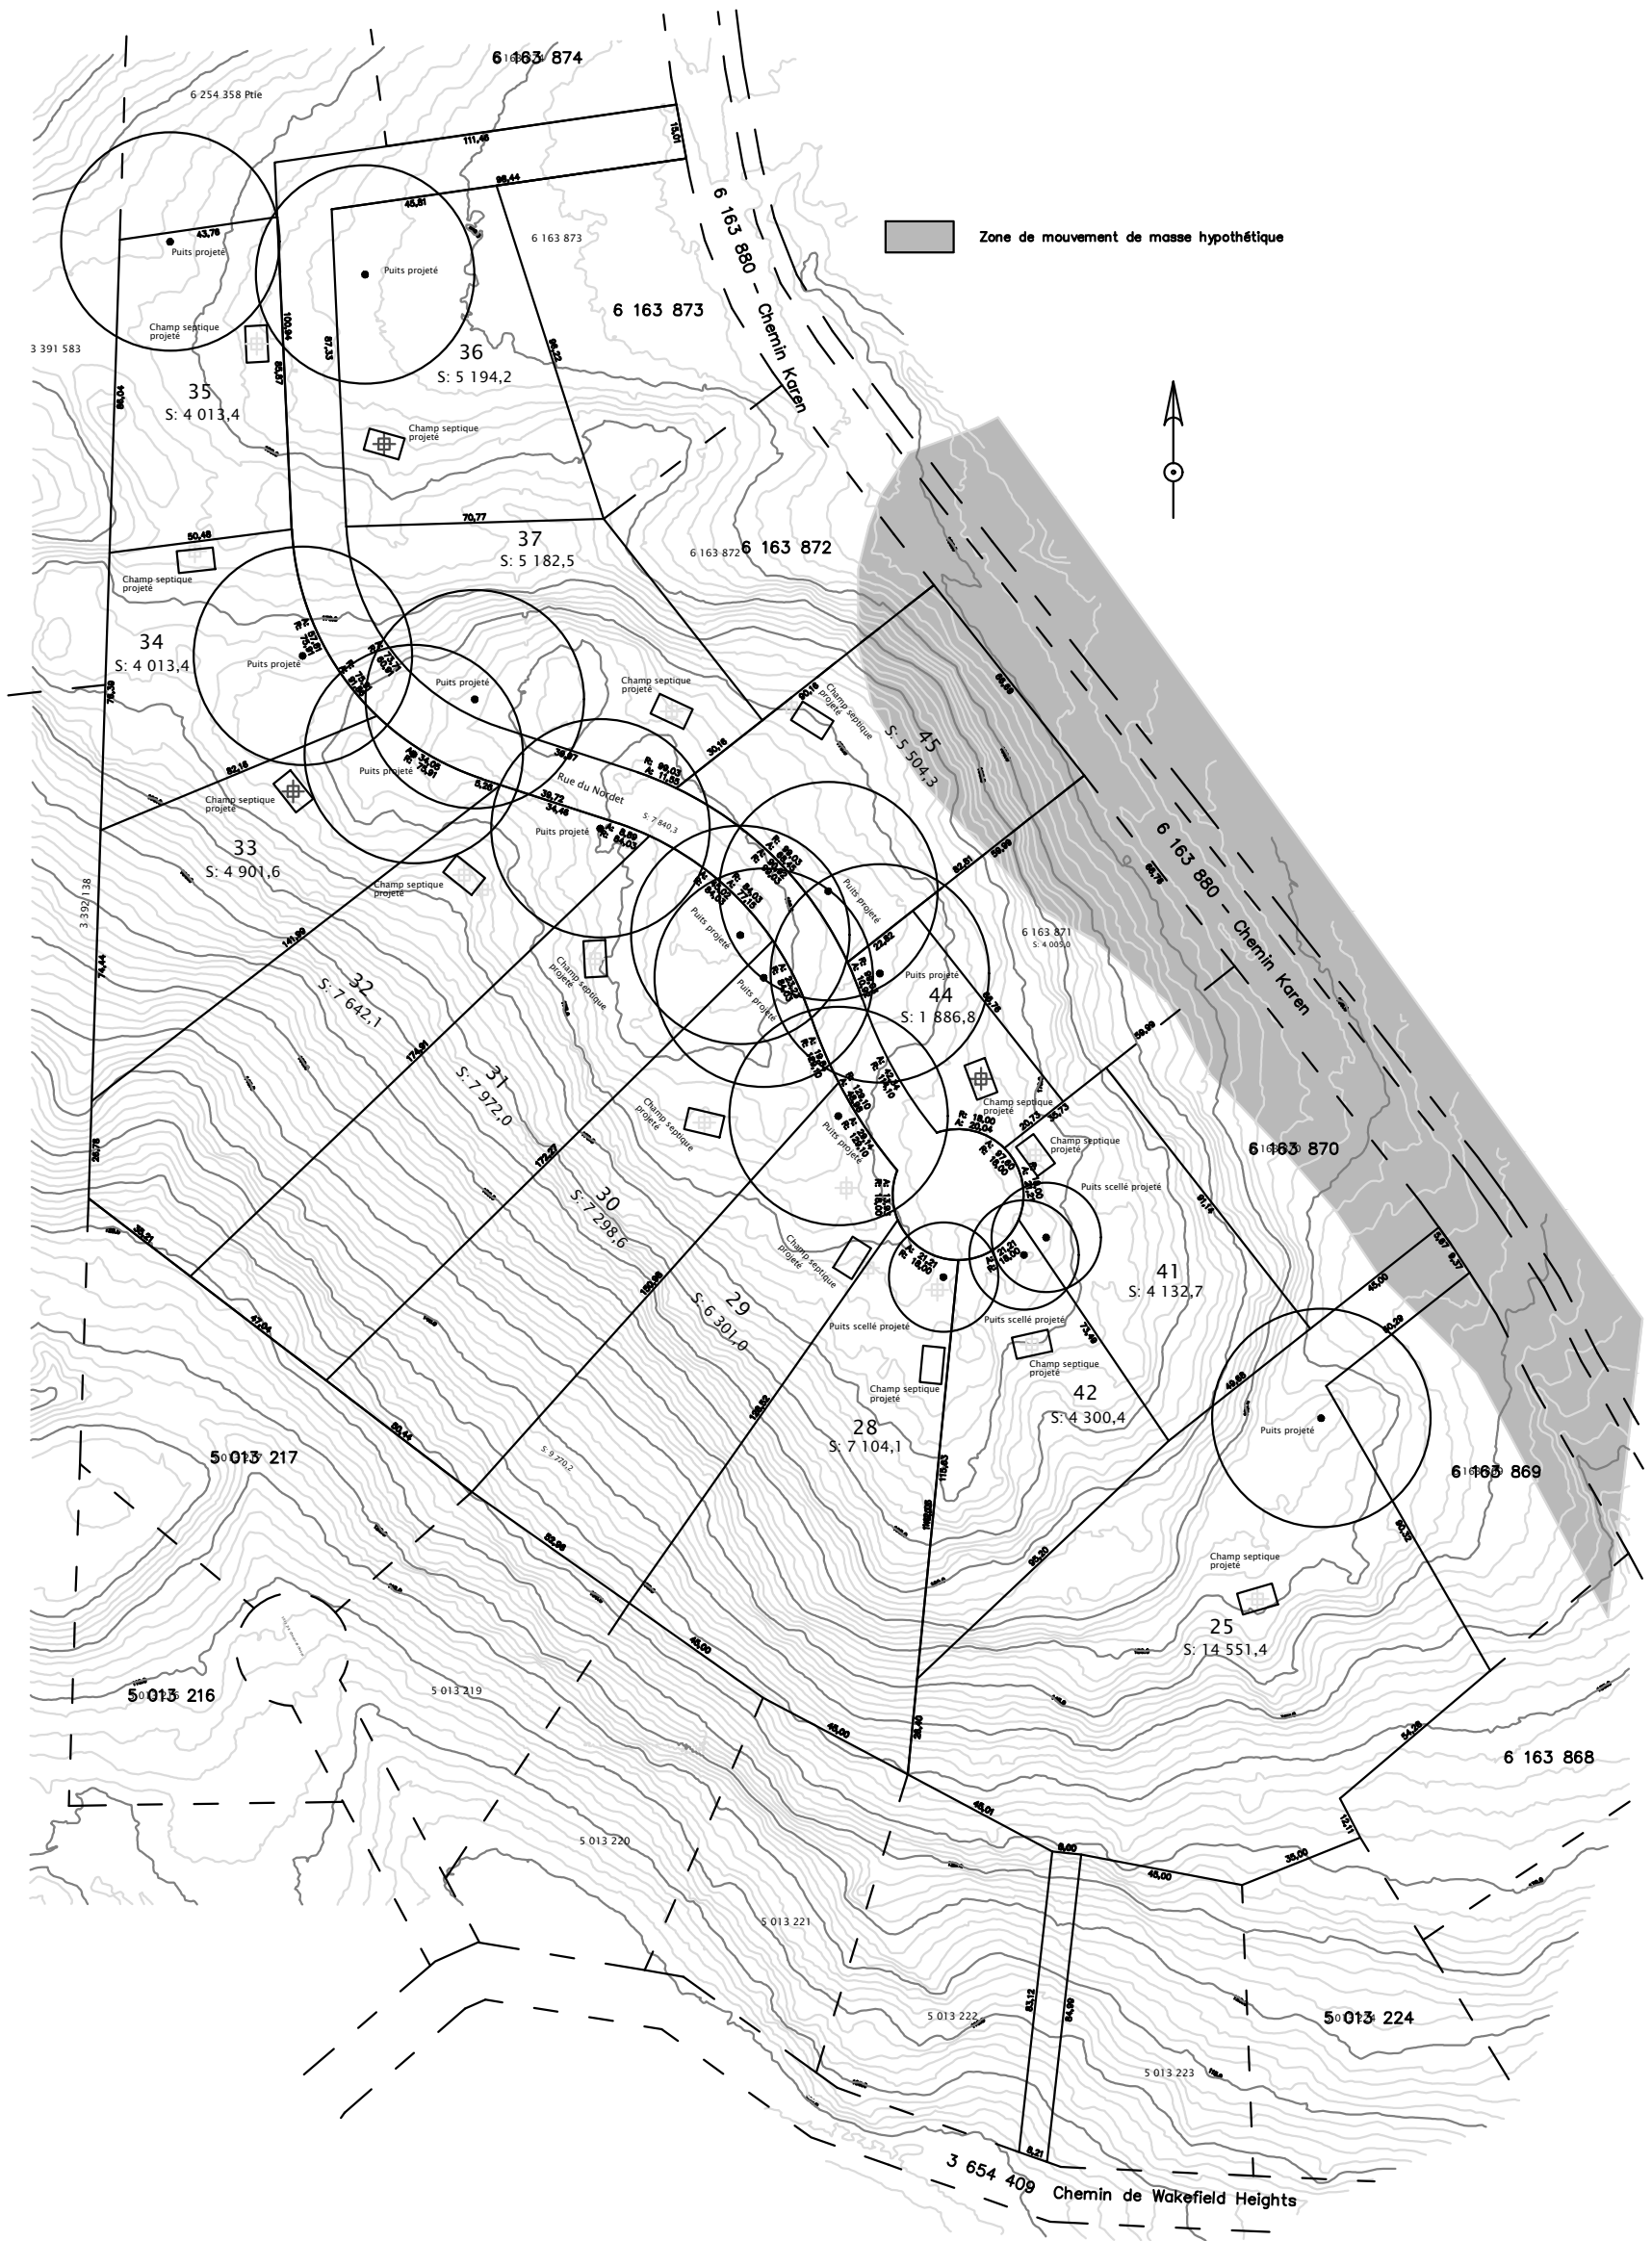

Échelle : 1: 2000

Les dimensions sur ce plan sont en mètres (S.I.)

ch. Du Nordet	Plan d'ensemble	Municipalité: Wakefield
	Prop: Déry	29 Avril 2019





Design septique ILF

Julie Fauvelle

 Technologue

Téléphone : (613) 816-3409

 julie.louise.fauvelle@videotron.ca

