

# VALSTS ZEMES DIENESTS

## TELPU GRUPAS KADASTRĀLĀS UZMĒRĪŠANAS LIETA

Telpu grupas kadastra apzīmējums:.....90500070290001050  
Nosaukums:.....Dzīvoklis  
Adrese:.....Nav  
Kadastrālās uzmērīšanas datums:.....20.07.2020

Reģionālās nodaļas vadītājs (pilnvarotā persona):

\_\_\_\_\_  
(vārds, uzvārds)

\_\_\_\_\_  
(paraksts)

Datums: \_\_\_\_\_ gada \_\_\_\_.

|                           |                             |        |
|---------------------------|-----------------------------|--------|
| Izdrukas ID: 390002423784 | Izdrukas datums: 10.09.2020 | 1 no 3 |
|---------------------------|-----------------------------|--------|

Skaidrojumi:

Nav – Kadastra informācijas sistēmā dati nav reģistrēti; Nereģistrē – atbilstoši normatīvajiem aktiem dati netiek reģistrēti

## Telpu grupas kadastrālās uzmērīšanas lieta

### 1. Kadastra objekta identifikators

1.1. Telpu grupas kadastra apzīmējums:.....90500070290001050

1.2. Nekustamā īpašuma kadastra numurs:.....Nav

### 10. Būves pamatdati

10.1. Būves kadastra apzīmējums:.....90500070290001

10.1.1. Adrese:.....Ikara iela 12, Plieņciems, Engures pag., Engures nov.

10.1.2. Nosaukums:.....Daudzdzīvokļu dzīvojamā māja

10.1.3. Galvenais lietošanas veids:.....1122 - Triju vai vairāku dzīvokļu mājas

10.1.4. Kopējā platība (m<sup>2</sup>):.....4476.2

10.1.5. Apbūves laukums (m<sup>2</sup>):.....1525.6

10.1.6. Virszemes stāvu skaits:.....8

10.1.7. Pazemes stāvu skaits:.....0

10.1.8. Telpu grupu skaits:.....51

10.1.9. Eksploatācijā pieņemšanas gads(-i):.....Nav

10.1.10. Eksploatācijas uzsākšanas gads:.....1985

10.1.11. Nolietojums (%):.....14

10.1.12. Nolietojuma aprēķina datums:.....26.08.2020

10.1.13. Kadastrālās uzmērīšanas datums:.....20.07.2020

10.1.14. Būve ir pirmsreģistrēta:.....Nē

10.1.15. Veicot kadastrālo uzmērīšanu, būve apvidū nav konstatēta:.....Nē

10.1.16. Būve atrodas vai daļēji atrodas uz zemes vienības ar kadastra apzīmējumu:.....  
90500070516

10.1.17. Funkcionāli saistīto ēku kadastra apzīmējumi:.....Nav

### 11. Būves tips

11.1. Būves kadastra apzīmējums:.....90500070290001

| Tipa kods | Tipa nosaukums                |
|-----------|-------------------------------|
| 11220104  | Daudzdzīvokļu 6-9 stāvu mājas |

### 12. Būves konstruktīvie elementi

12.1. Būves ar kadastra apzīmējumu 90500070290001 konstruktīvie elementi:

| Nosaukums                   | Konstrukcijas veids                                                                                | Materiāls                                | Eksploatācijā pieņemšanas gads(-i) | Eksploatācijas uzsākšanas gads | Nolietojums (%) |
|-----------------------------|---|------------------------------------------|------------------------------------|--------------------------------|-----------------|
| Pamati                      | Dzelzsbetona bloki (lentveida)                                                                     | Dzelzsbetona bloki                       | Nav                                | 1985                           | 15              |
| Ārsienas un karkasi         | Koka karkasa konstrukcija (biezumā vairāk par 15 cm), Ķieģeļu mūris (1,5 līdz 2,5 ķieģeļu biezumā) | Koka karkasa konstrukcijas, Māla ķieģeļi | Nav                                | 1985                           | 15              |
| Pārsegumi                   | Dzelzsbetona paneli                                                                                | Dzelzsbetona paneli                      | Nav                                | 1985                           | 15              |
| Jumts (nesošā konstrukcija) | Koka konstrukcijas                                                                                 | Koka spāres                              | Nav                                | 2020                           | 0               |
| Jumts (segums)              | Profilētā tērauda loksnes                                                                          | Profilētā tērauda loksnes                | Nav                                | 2020                           | 0               |

### 13. Būves apjoma rādītāji

13.1. Būves ar kadastra apzīmējumu 90500070290001 apjoma rādītāji:

| Apjoma rādītāja veids | Apjoma rādītāja nosaukums | Apjoms un mērvienība         | Tipa/ elementa kods | Tipa/ elementa nosaukums |
|-----------------------|---------------------------|------------------------------|---------------------|--------------------------|
| Apbūves laukums       | Nav                       | 1525.6 apbūves laukuma kv.m. | Nav                 | Nav                      |
| Kopējā platība        | Nav                       | 4476.2 kv.m.                 | Nav                 | Nav                      |
| Augstums              | Nav                       | 25.2 m                       | Nav                 | Nav                      |

|                           |                             |        |
|---------------------------|-----------------------------|--------|
| Izdrukas ID: 390002423784 | Izdrukas datums: 10.09.2020 | 2 no 3 |
|---------------------------|-----------------------------|--------|

Skaidrojumi:

Nav – Kadastra informācijas sistēmā dati nav reģistrēti; Neregistrē – atbilstoši normatīvajiem aktiem dati netiek reģistrēti

| Apjoma rādītāja veids | Apjoma rādītāja nosaukums | Apjoms un mērvienība | Tipa/ elementa kods | Tipa/ elementa nosaukums |
|-----------------------|---------------------------|----------------------|---------------------|--------------------------|
| Būvtilpums            | Nav                       | 17580 kub.m.         | Nav                 | Nav                      |

#### 14. Kopējās platības sadalījums pa platību veidiem

|                                                   |                   |
|---------------------------------------------------|-------------------|
| 14.1. Telpu grupa ar kadastra apzīmējumu:         | 90500070290001050 |
| 14.1.1. Kopējā platība (m²):                      | 140.6             |
| 14.1.1.1. Lietderīgā platība (m²):                | Nav               |
| 14.1.1.1.1. Dzīvokļu kopējā platība (m²):         | Nav               |
| 14.1.1.1.1.1. Dzīvokļu platība (m²):              | 140.6             |
| 14.1.1.1.1.1.1. Dzīvojamā platība (m²):           | 115               |
| 14.1.1.1.1.2. Dzīvokļu palīgtelpu platība (m²):   | 25.6              |
| 14.1.1.1.2. Dzīvokļu ārtelpu platība (m²):        | 0                 |
| 14.1.1.1.2.1. Nedzīvojamo telpu platība (m²):     | 0                 |
| 14.1.1.1.2.2. Nedzīvojamo ārtelpu platība (m²):   | 0                 |
| 14.1.1.2. Koplietošanas palīgtelpu platība (m²):  | 0                 |
| 14.1.1.2.1. Koplietošanas iekštelpu platība (m²): | 0                 |
| 14.1.1.2.2. Koplietošanas ārtelpu platība (m²):   | 0                 |

#### 16. Telpu grupas pamatdati

|                                                                                    |                                                               |
|------------------------------------------------------------------------------------|---------------------------------------------------------------|
| 16.1. Telpu grupas kadastra apzīmējums:                                            | 90500070290001050                                             |
| 16.1.1. Adrese:                                                                    | Nav                                                           |
| 16.1.2. Nosaukums:                                                                 | Dzīvoklis                                                     |
| 16.1.3. Lietošanas veids:                                                          | 1122 - Triju vai vairāku dzīvokļu mājas dzīvojamo telpu grupa |
| 16.1.4. Stāvs (stāvi), kurā atrodas telpu grupa:                                   | 2                                                             |
| 16.1.5. Telpu skaits:                                                              | 5                                                             |
| 16.1.6. Kopējā platība (m²):                                                       | 140.6                                                         |
| 16.1.7. Kadastrālās uzmērīšanas datums:                                            | 20.07.2020                                                    |
| 16.1.8. Eksploatācijā pieņemšanas gads(-i):                                        | Nav                                                           |
| 16.1.9. Telpu grupa ietilpst dzīvokļa īpašumā ar kadastra numuru:                  | Nav                                                           |
| 16.1.10. Telpu grupa ietilpst būvē ar kadastra apzīmējumu:                         | 90500070290001                                                |
| 16.1.11. Būve atrodas vai daļēji atrodas uz zemes vienības ar kadastra apzīmējumu: | 90500070516                                                   |

#### 17. Telpu grupas kopējās platības sadalījums pa telpu veidiem un telpu raksturojošie rādītāji

|                                         |                   |
|-----------------------------------------|-------------------|
| 17.1. Telpu grupas kadastra apzīmējums: | 90500070290001050 |
|-----------------------------------------|-------------------|

| Numurs | Nosaukums               | Veids                   | Stāvs | Augstums (m) | Mazākais augstums (m) | Lielākais augstums (m) | Platība (m²) | Eksploatācijā pieņemšanas gads(-i) |
|--------|-------------------------|-------------------------|-------|--------------|-----------------------|------------------------|--------------|------------------------------------|
| 1      | Istaba ar virtuves zonu | 1 - Dzīvojamā telpa     | 2     | 2.72         | 2.72                  | 2.72                   | 62.3         | Nav                                |
| 2      | Vannas istaba           | 2 - Dzīvokļa palīgtelpa | 2     | 2.72         | 2.72                  | 2.72                   | 16.3         | Nav                                |
| 3      | Istaba                  | 1 - Dzīvojamā telpa     | 2     | 2.72         | 2.72                  | 2.72                   | 18.6         | Nav                                |
| 4      | Istaba                  | 1 - Dzīvojamā telpa     | 2     | 2.72         | 2.72                  | 2.72                   | 34.1         | Nav                                |
| 5      | Iekštelpa               | 2 - Dzīvokļa palīgtelpa | 2     | 2.72         | 2.72                  | 2.72                   | 9.3          | Nav                                |

#### 18. Labiekārtojumi

|                                         |                   |
|-----------------------------------------|-------------------|
| 18.1. Telpu grupas kadastra apzīmējums: | 90500070290001050 |
|-----------------------------------------|-------------------|



| Reģistrētie labiekārtojumi                    | Noteikšanas veids (ja ir) | Apjoms (ja ir) |
|-----------------------------------------------|---------------------------|----------------|
| Apkure. Centrālā                              | Apvidū ir konstatēts      |                |
| Aukstā ūdens apgāde. Vietējā. Artēziskā       | Apvidū ir konstatēts      |                |
| Drošības sistēmas. Uguns aizsardzības sistēma | Apvidū ir konstatēts      |                |
| Elektroapgāde. Centralizētā                   | Apvidū ir konstatēts      |                |
| Kanalizācija. Individuālā                     | Apvidū ir konstatēts      |                |
| Karstā ūdens apgāde. Individuālā              | Apvidū ir konstatēts      |                |
| Vēdināšana. Dabiskā                           | Apvidū ir konstatēts      |                |

|                                |            |
|--------------------------------|------------|
| 18.1.1. Labiekārtojumu datums: | 20.07.2020 |
|--------------------------------|------------|

|                           |                             |        |
|---------------------------|-----------------------------|--------|
| Izdrukas ID: 390002423784 | Izdrukas datums: 10.09.2020 | 3 no 3 |
|---------------------------|-----------------------------|--------|

Skaidrojumi:

Nav – Kadastra informācijas sistēmā dati nav reģistrēti; Neregistrē – atbilstoši normatīvajiem aktiem dati netiek reģistrēti

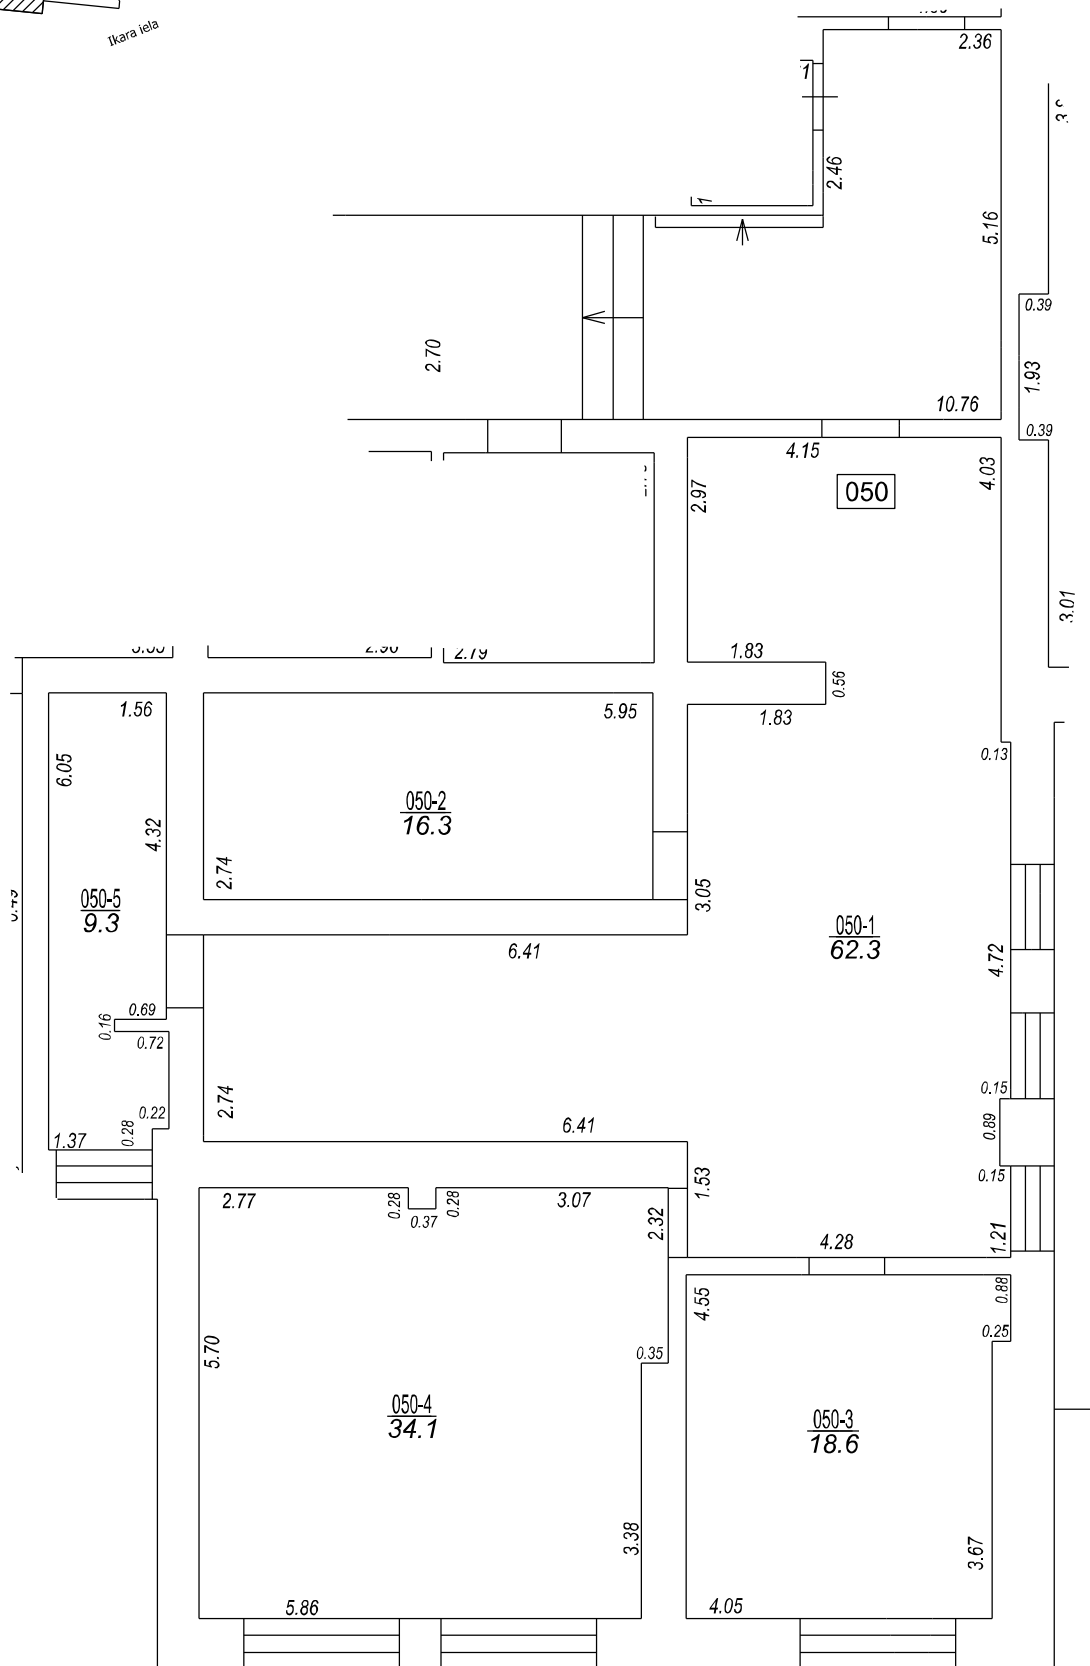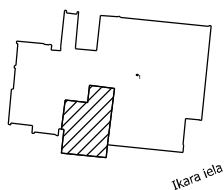

Būves punkta koordinātas  
Latvijas koordinātu sistēmā LKS-92

| Punkta nr | x         | y         |
|-----------|-----------|-----------|
| 1         | 326479.07 | 454500.21 |

#### TELPU GRUPAS PLĀNS

| KADASTRA APZĪMĒJUMS | MĒROGS  | LPP. |
|---------------------|---------|------|
| 90500070290001050   | 1 : 100 | 4    |

