






Este proyecto, diseñado en el lugar ideal para ti y tu familia. Con áreas comunes cómodas y acogedoras, con un estilo contemporáneo definido por la simplicidad y la sofisticación, creando así un espacio elegante y fresco, rodeado por las turquesas aguas del mar caribe, su blanca arena y el sol más radiante.

Este proyecto, estará compuesto por unidades de una (1) y dos (2) habitaciones, en cuatro (4) tipos, coral, view, reef y ocean.

Contamos con muchas amenidades para el disfrute, tranquilidad y seguridad de los adquirentes. Además, implementaremos un plan de manejo de residuos para contribuir con el medio ambiente.

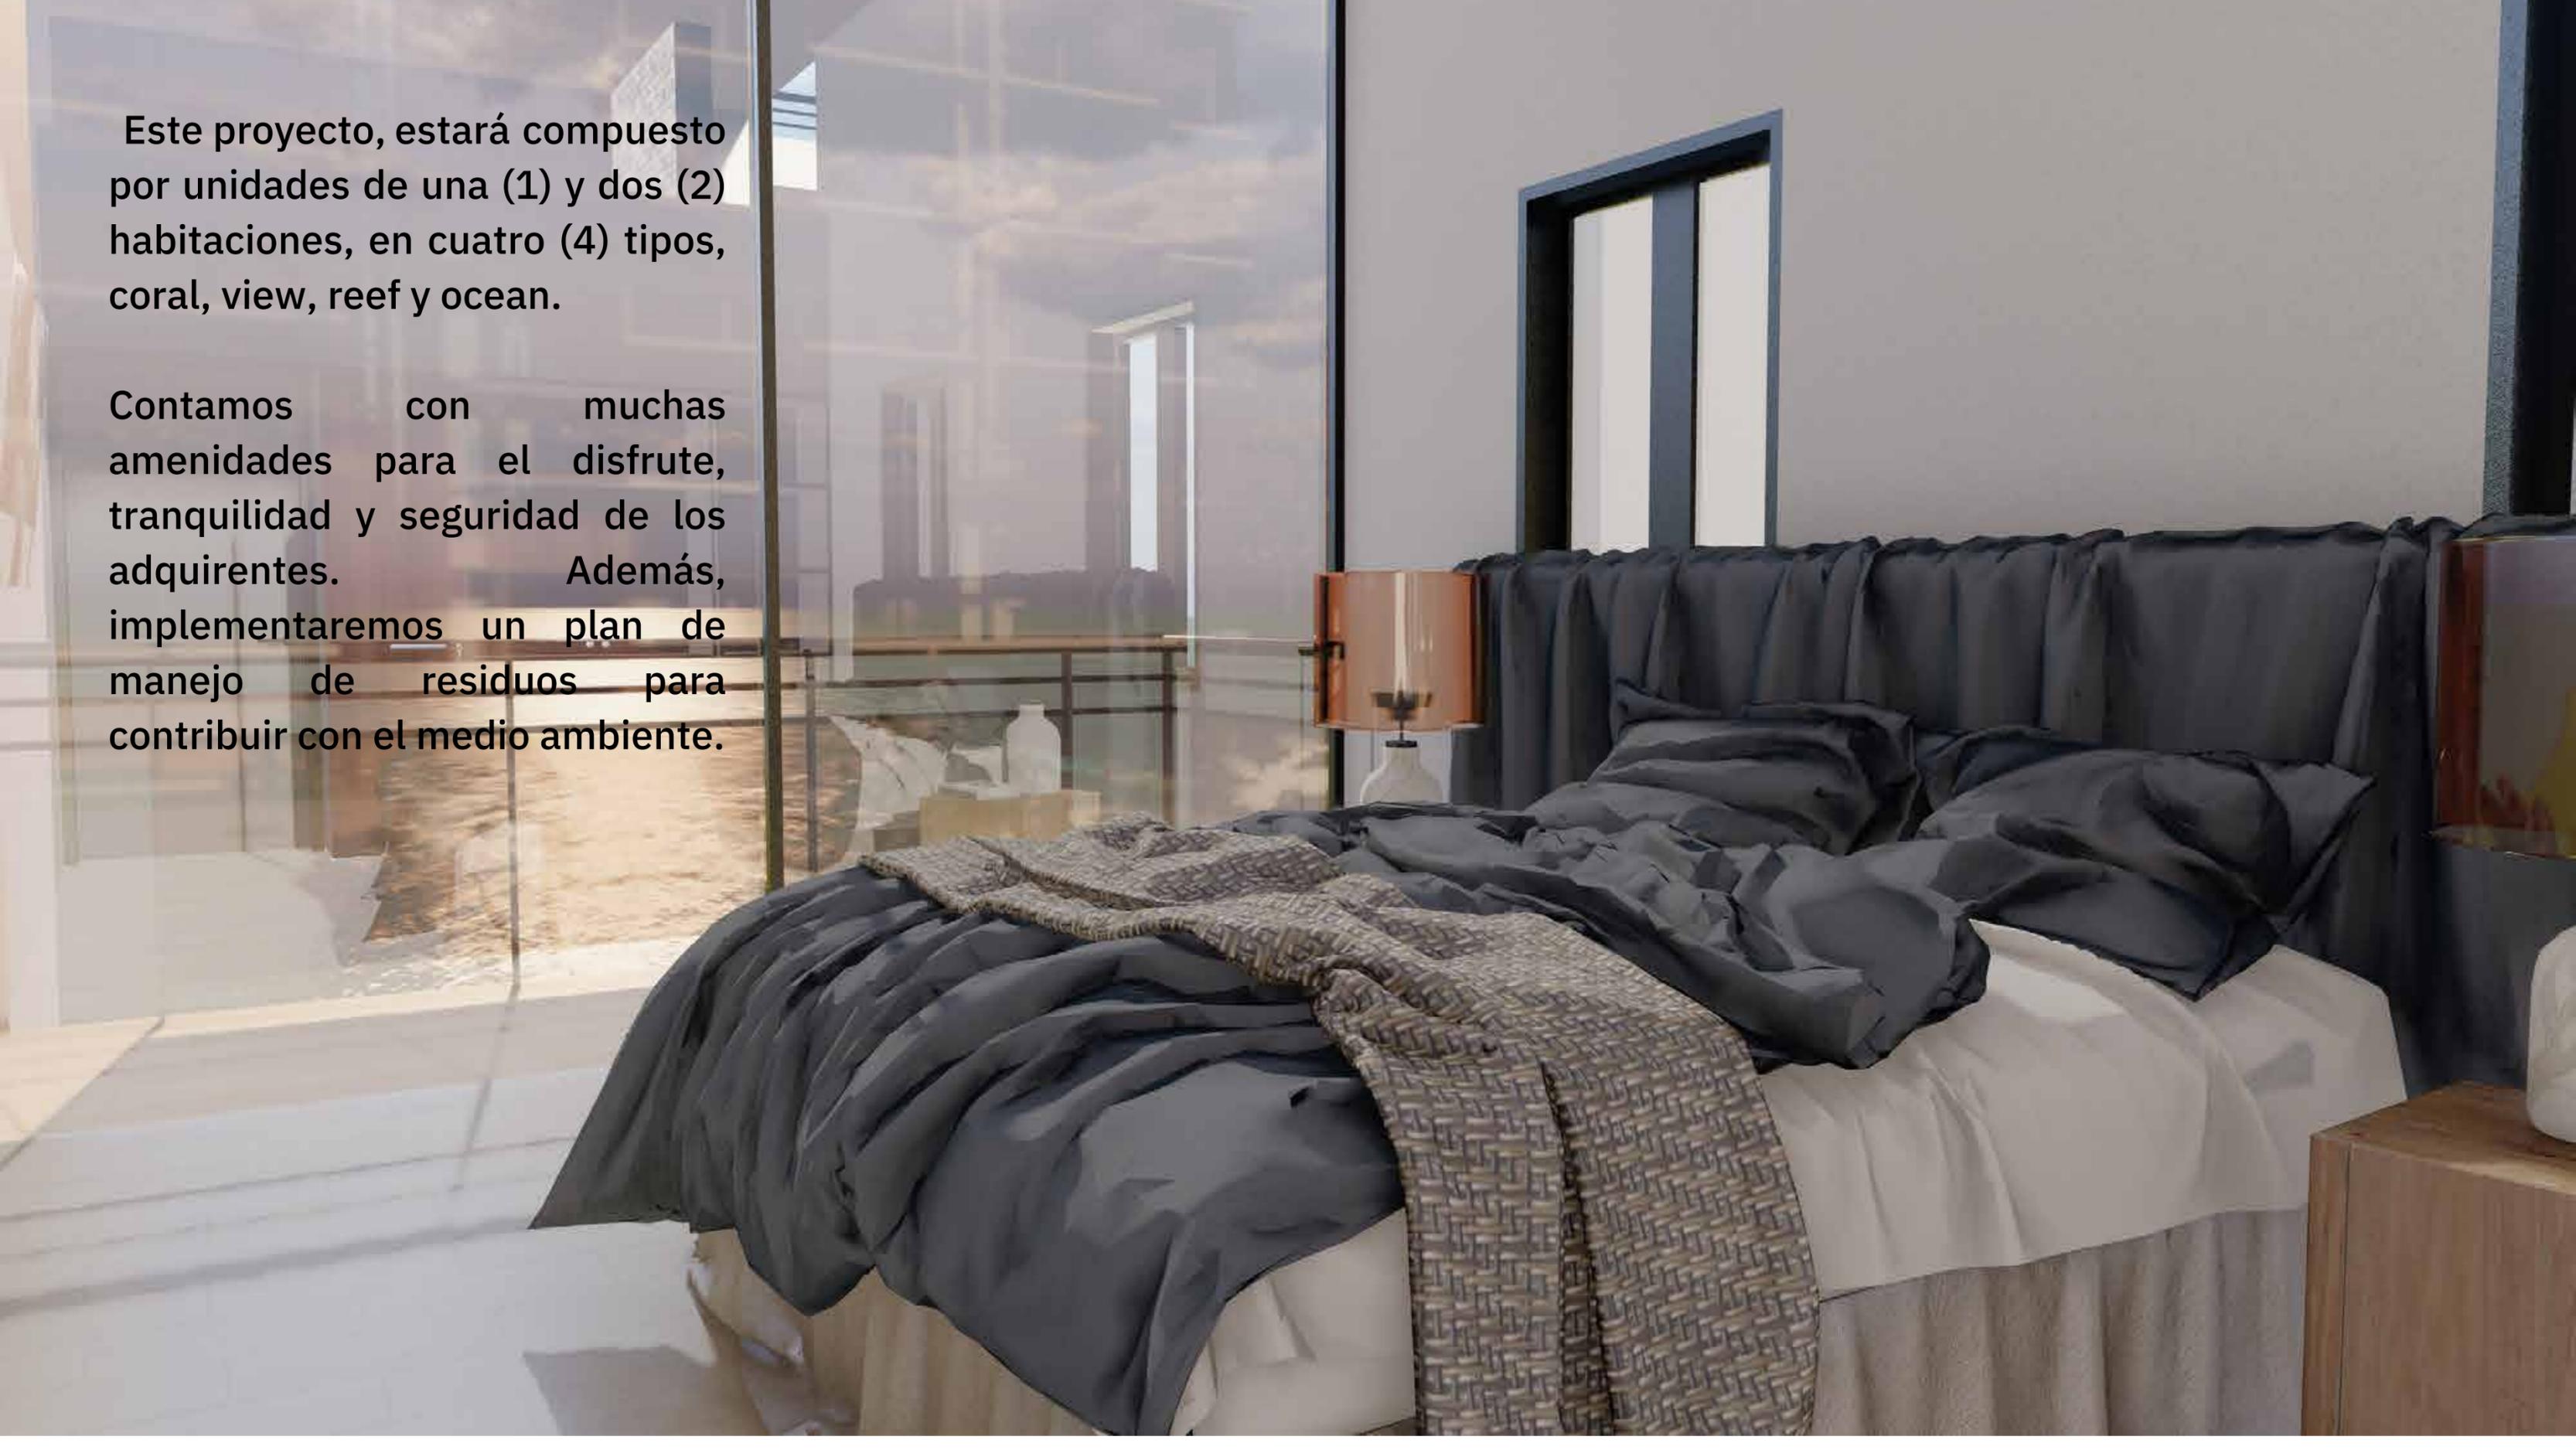



Esta propuesta es un proyecto cerrado ubicado en Boca Chica, Santo Domingo, República Dominicana, a sólo diez (10) minutos del Aeropuerto Internacional de las Américas, con vista a las aguas turquesas del mar caribe, su blanca arena y el sol más radiante y a dos (2) minutos de la playa.

Se encuentra en una de las áreas más seguras y tranquilas de la zona y , a quince (15) minutos de distintos campos de Golf, diez (10) minutos del mega puerto y teniendo más de veintidós (22) academias de béisbol de la MLB a menos de cinco (5) minutos y treinta y cinco (35) minutos de Santo Domingo, ciudad capital.



Vista Marina Residence

lampara Lotus
Tienda de artículos
para el hogar

Calle Duarte

Ubicación

Sobre el proyecto

Este proyecto es una de las edificaciones más modernas y altas que se encuentra en el sector, siendo una zona exclusiva y turística de Boca Chica, frente a una de las playas más hermosas de todo el caribe, perfectas para el disfrute familiar y realizar actividades acuáticas como: paddle, natación y kayak, por ser el nivel del mar bajo, con un sol brillante, dando tranquilidad, seguridad y siendo de gran beneficio para quienes adquieran nuestros apartamentos.

Con este proyecto nuestra misión es impulsar y fortalecer el turismo y la diversidad, así como dinamizar la economía de la zona, atrayendo no sólo a nacionales sino también a extranjeros.




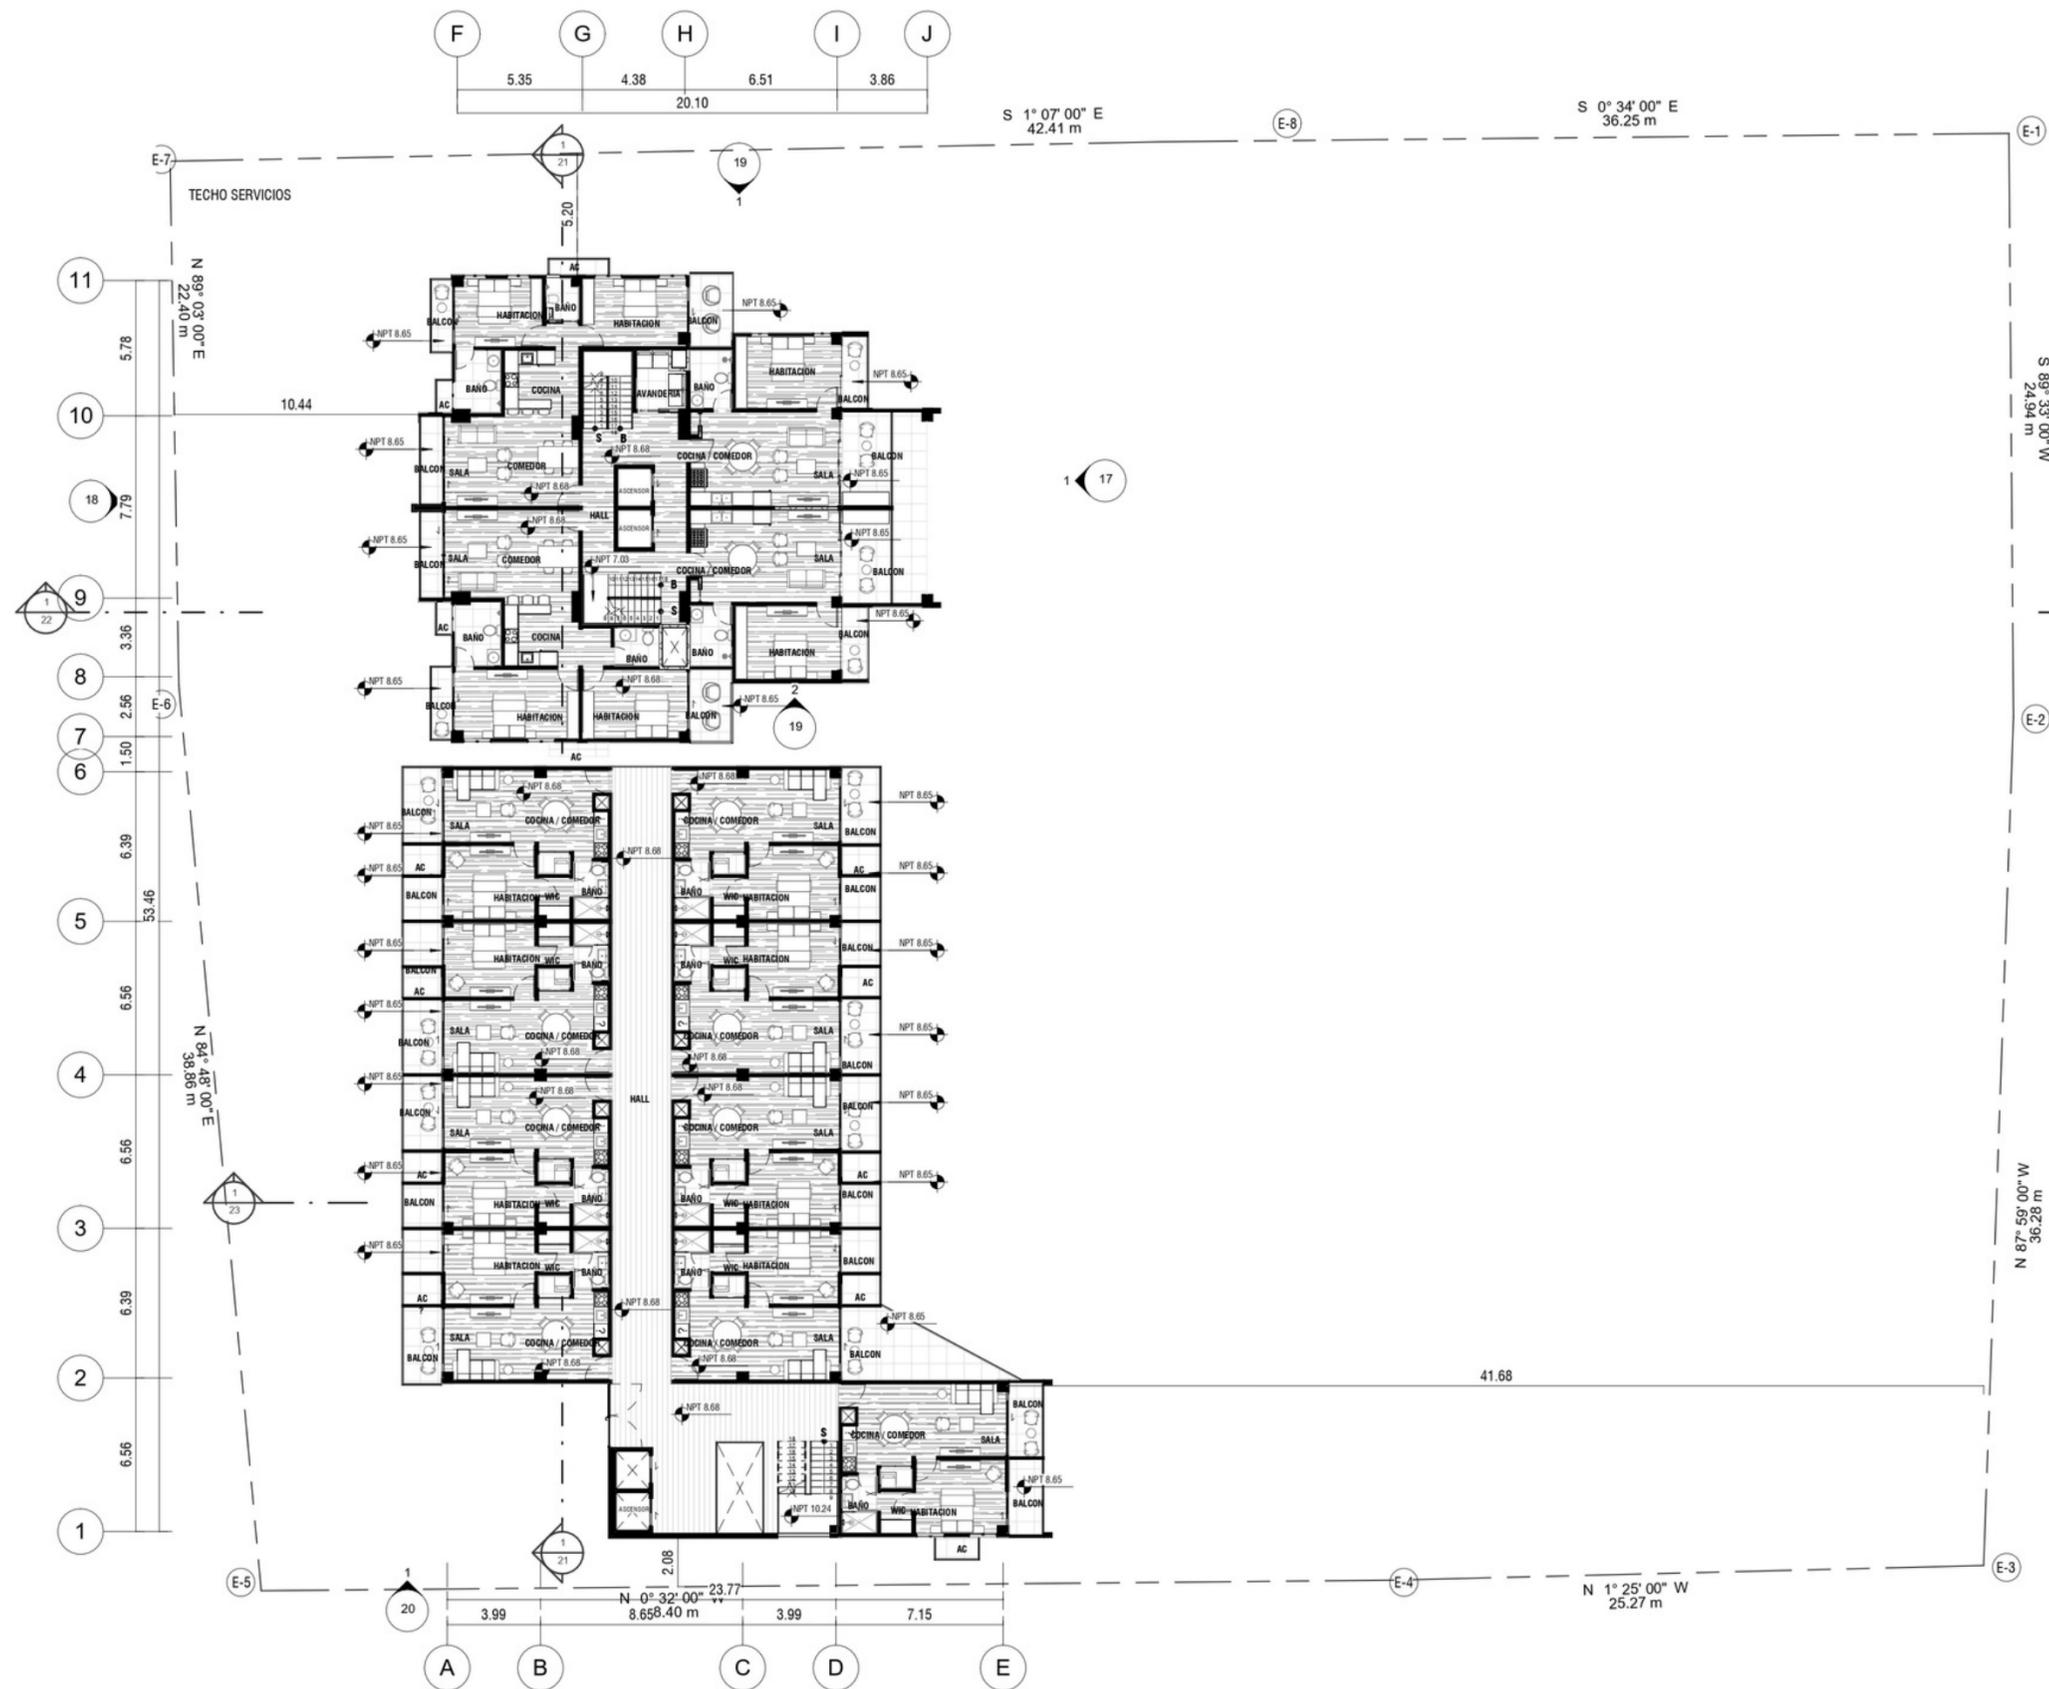


Tabla de Niveles	
Nivel	Altura
CALLE	0.00
N1	5.38
N2	8.68
N3	11.98
N4	15.28
N5	18.58
N6	21.88
N7	25.18
N8	28.48
N9	31.78
N10	35.08
N11	38.38
TERRAZA	4.38

Planta de Conjunto

1 Planta Arquitectónica Amueblada - Nivel 2
1 : 150




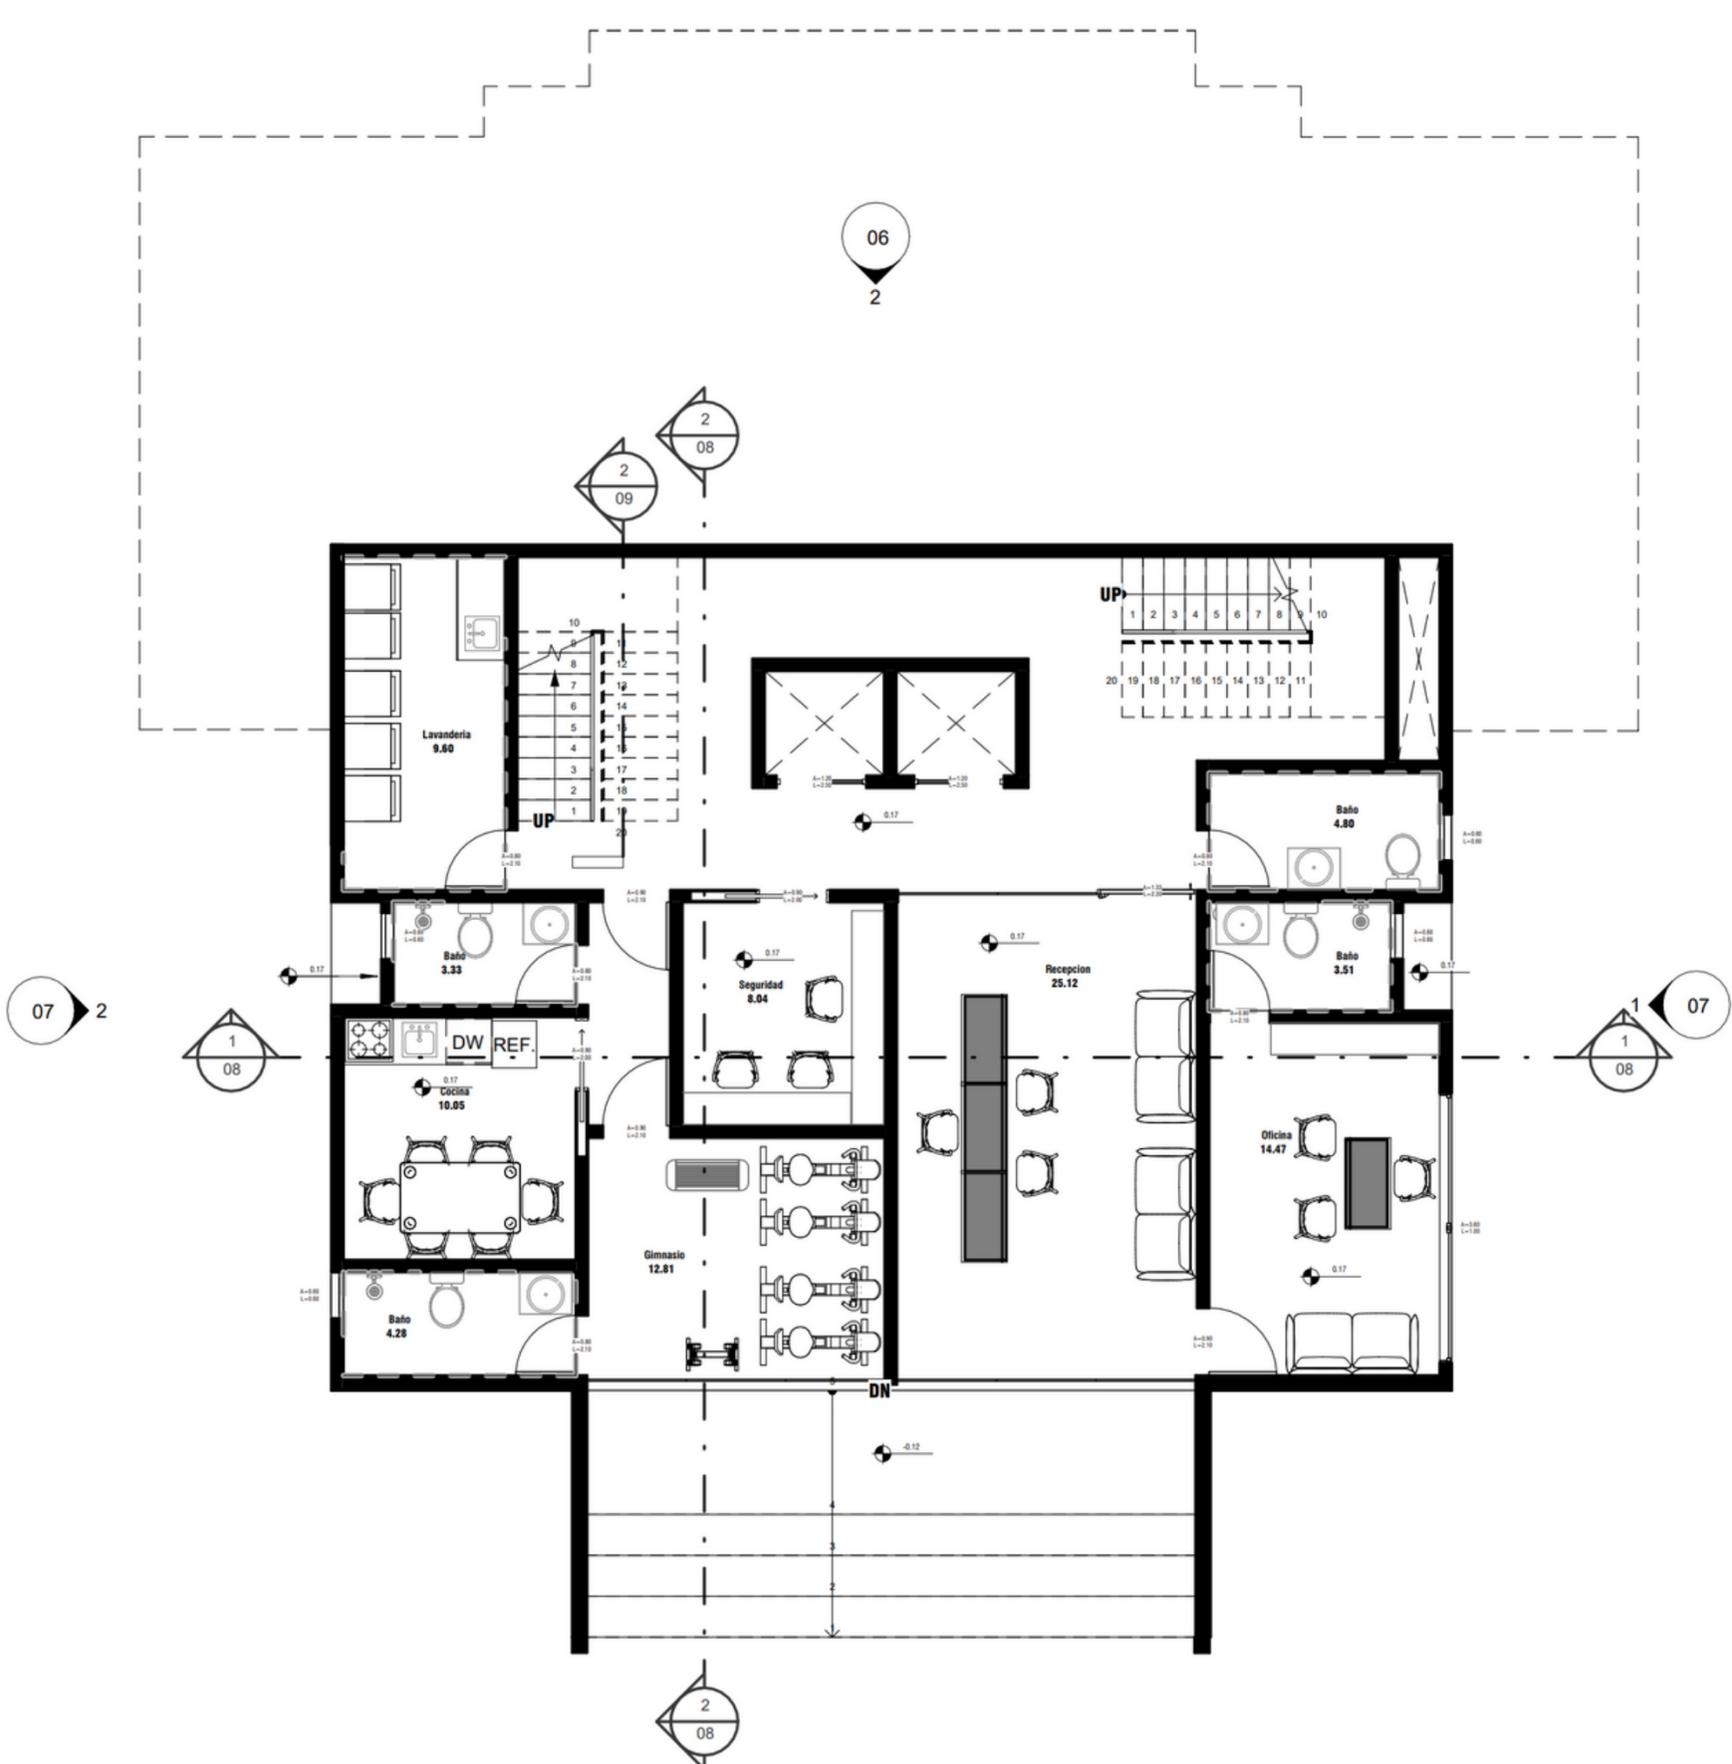

Distribución Planta 1er nivel

1. Recepción
2. Business center
3. Gimnasio
4. Lavandería
5. Oficina de seguridad
6. Cocina
7. (1/2) baño




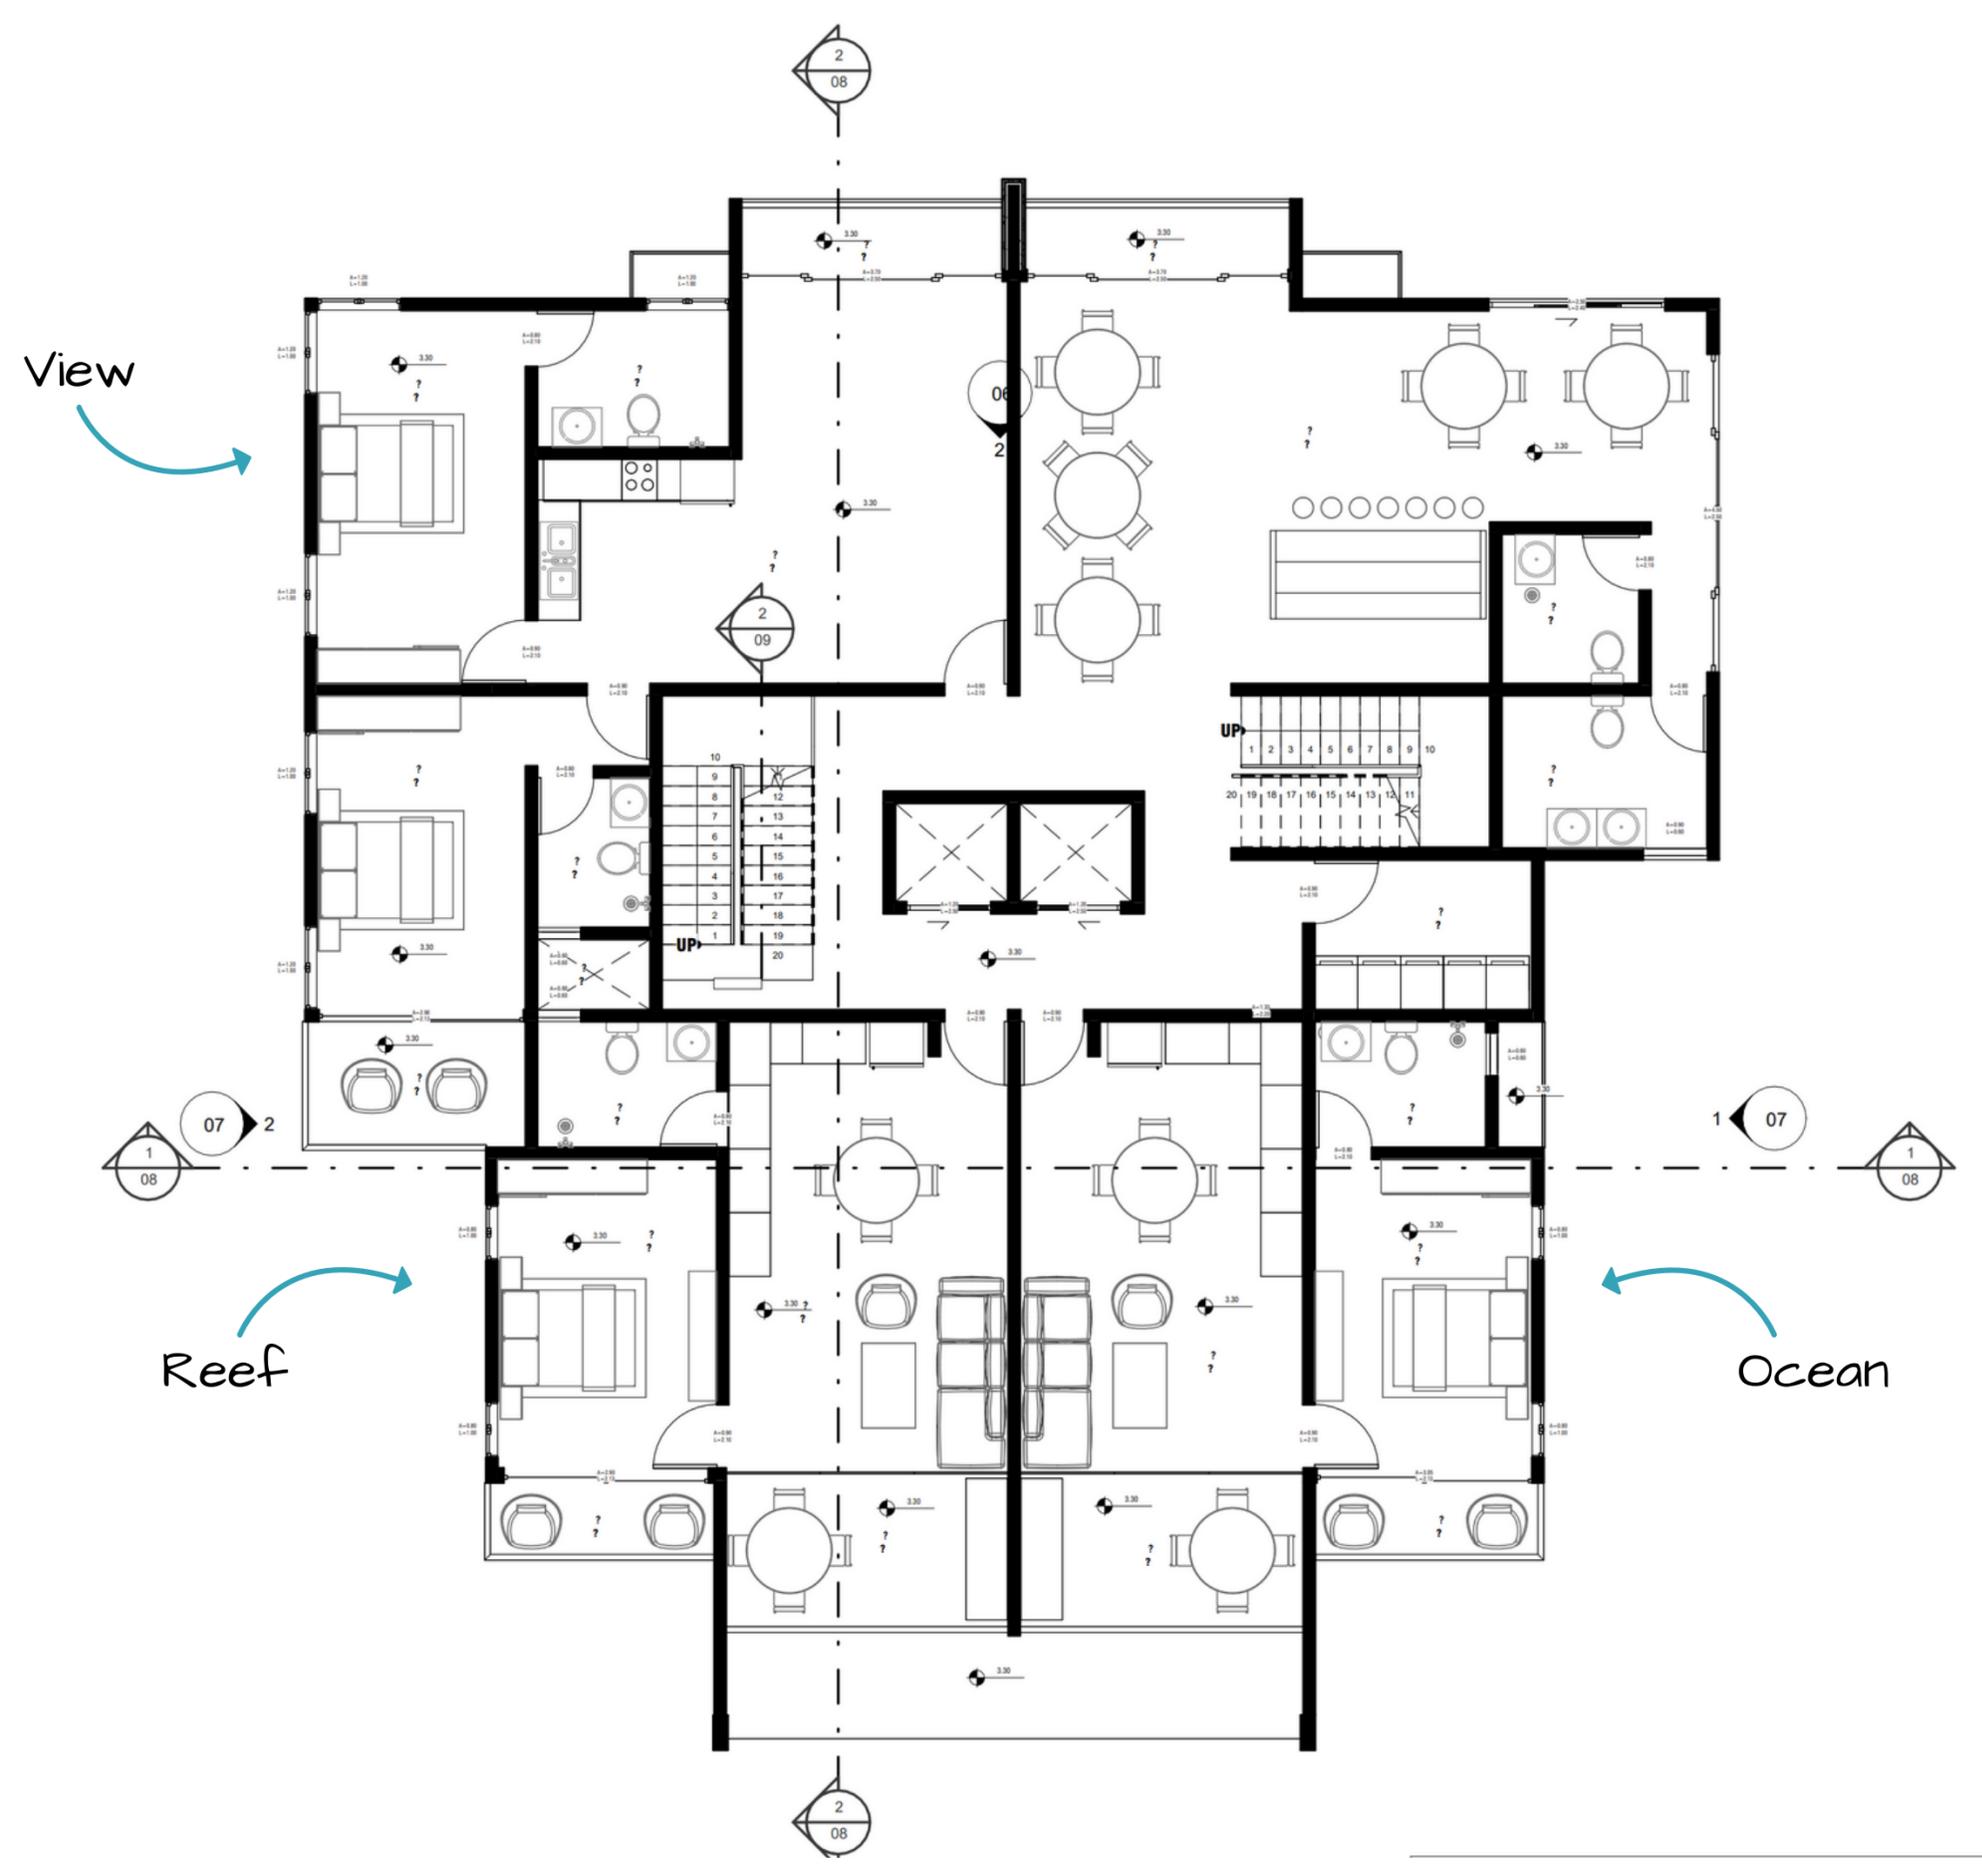

**Planta
2do nivel**

- 1. Terraza bar
- 2. (1/2) baño
- 3. Servicios
- 4. Un (1) apartamento tipo reef de (60.42 m²)
- 5. Un (1) apartamento tipo ocean de (60.42 m²)
- 6. Apartamento tipo view (88.50 m²)



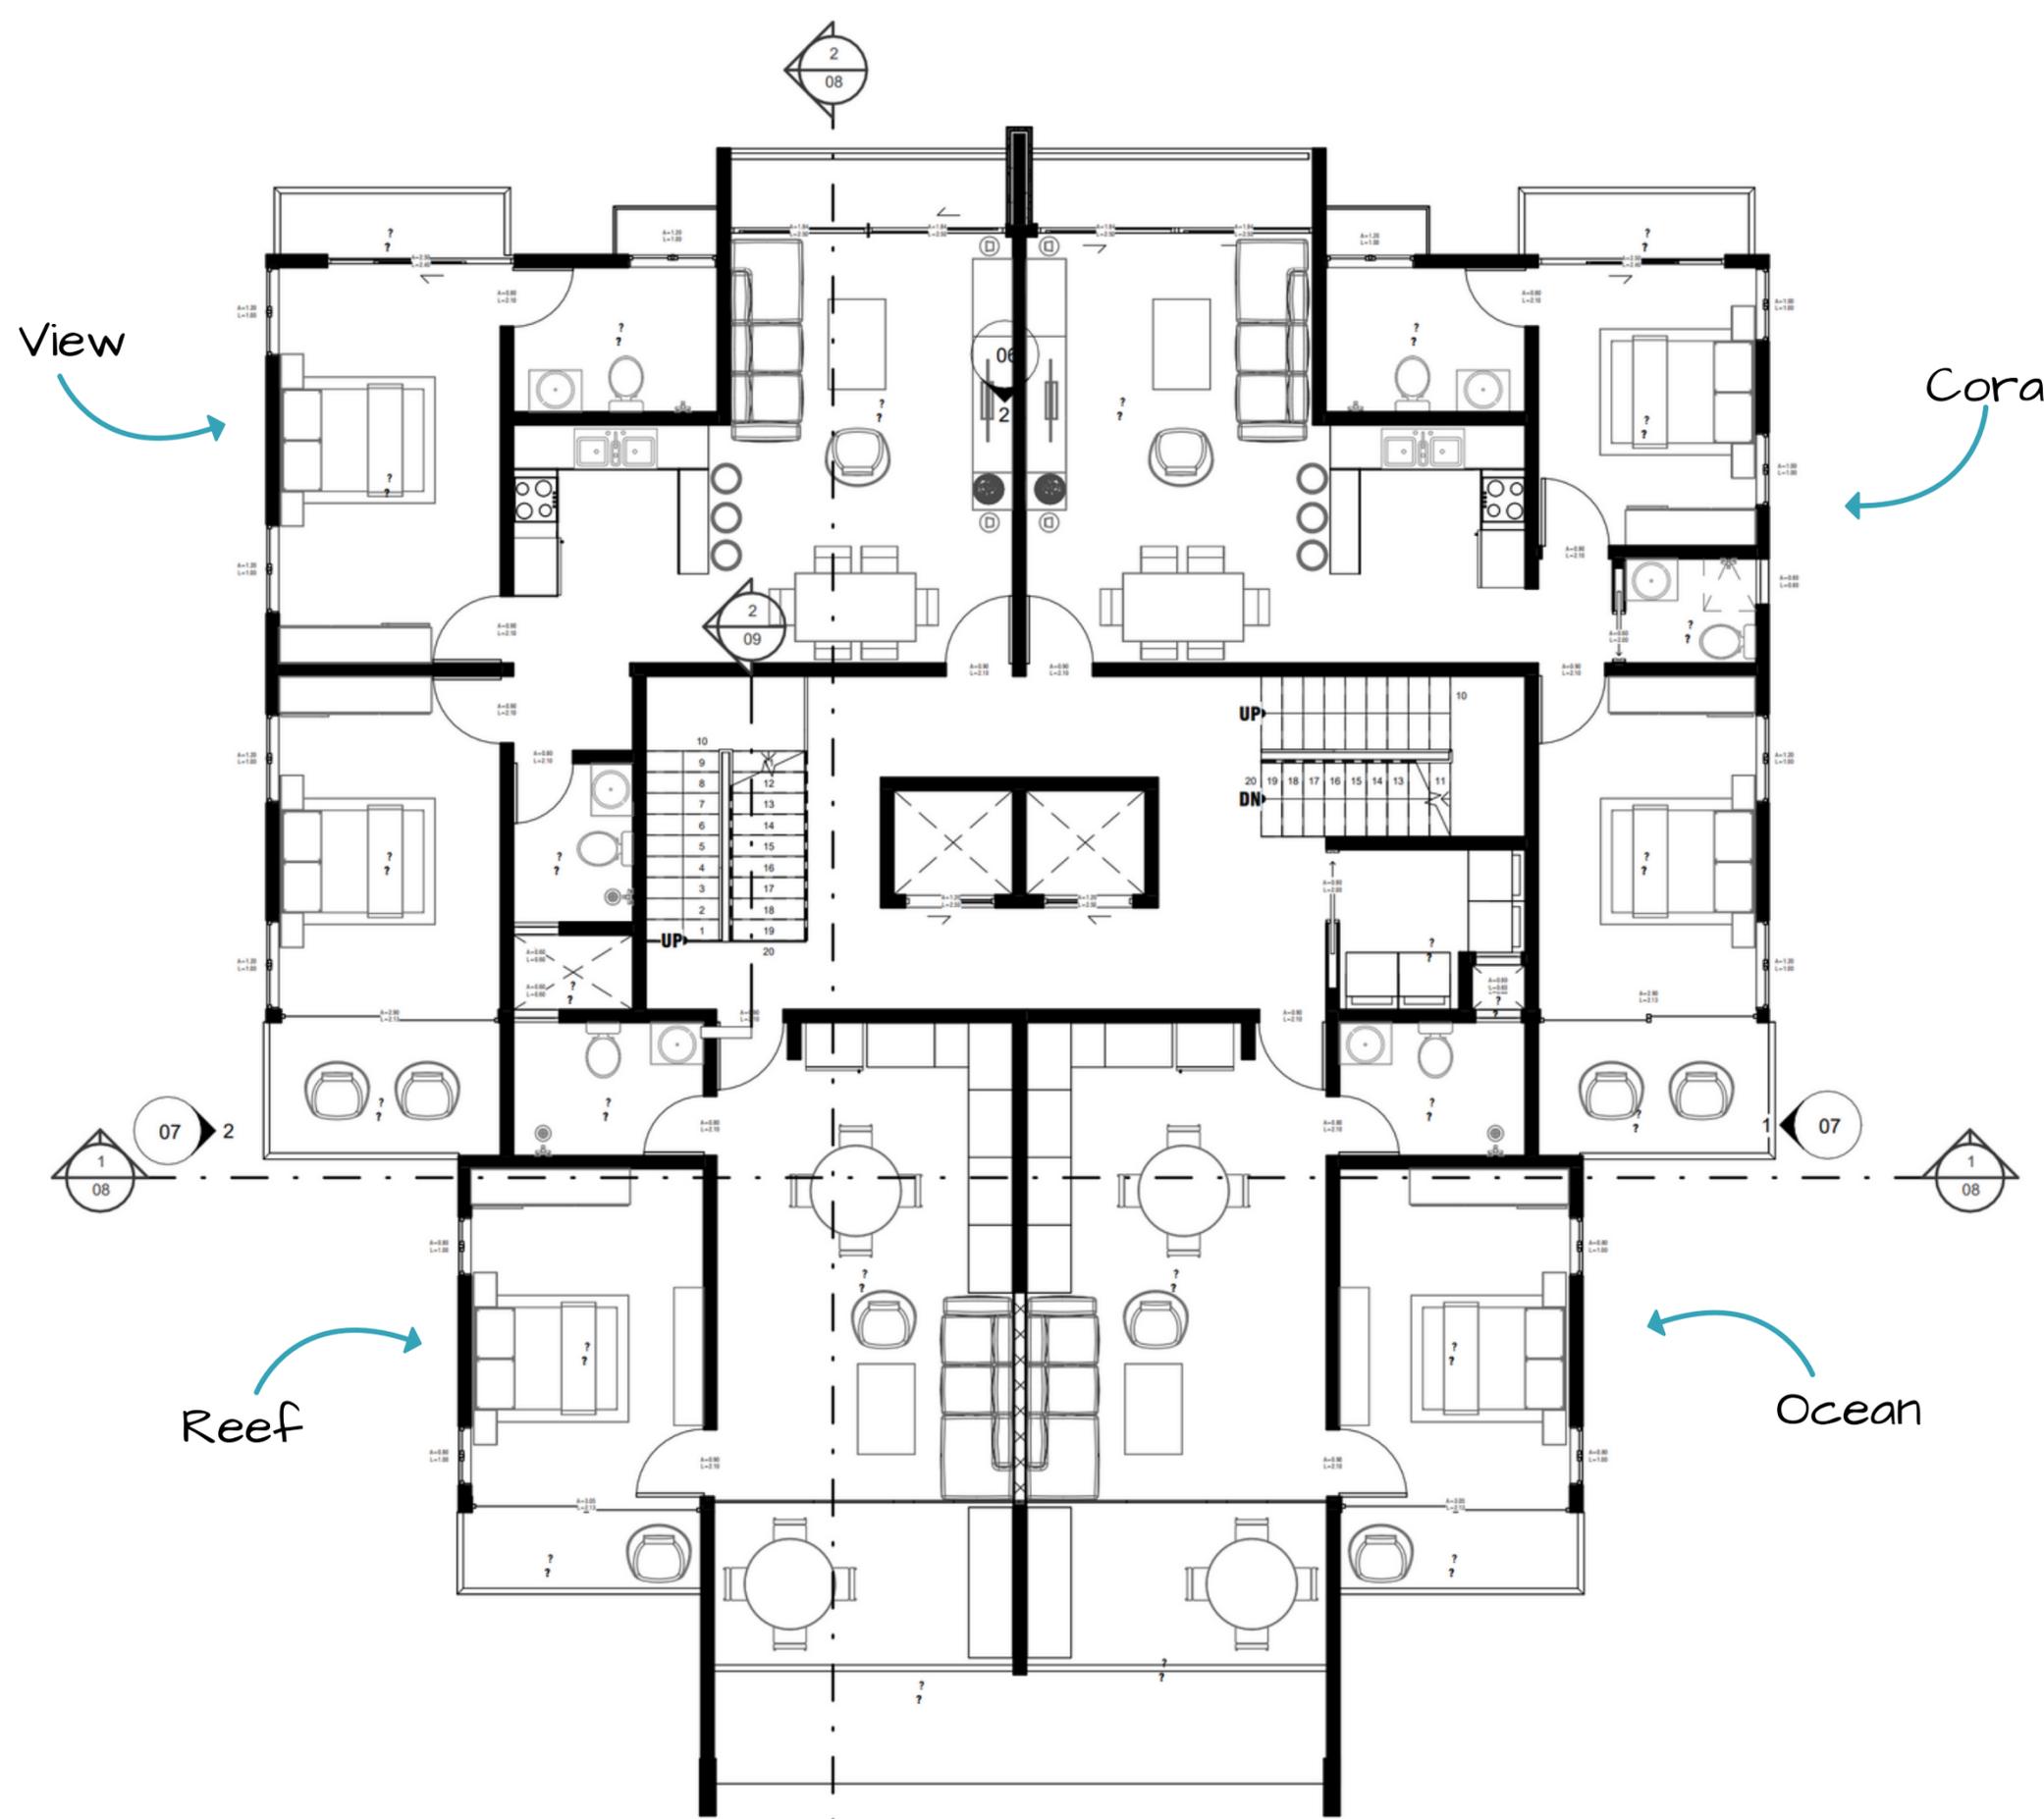

- Planta del 3er al 10mo nivel**
1. Servicios
 2. Un (1) apartamento tipo reef de (63.41 m²)
 3. Un (1) apartamento tipo ocean de (63.41 m²)
 4. Un (1) apartamento tipo view (88.50 m²)
 5. Un (1) apartamento tipo coral de (85.00 m²)



Características

Hermosos apartamentos de una (1) y dos (2) habitaciones, cocina, sala, comedor, balcón terraza, con un acabado de:


1. Pisos de porcelanato
2. Cristales blue green o similares
3. Puerta de madera preciosa
4. Cocina modular
5. Estufas empotradas eléctricas
6. Pre instalación aire acondicionado

GGG
PROYECTOS







sala

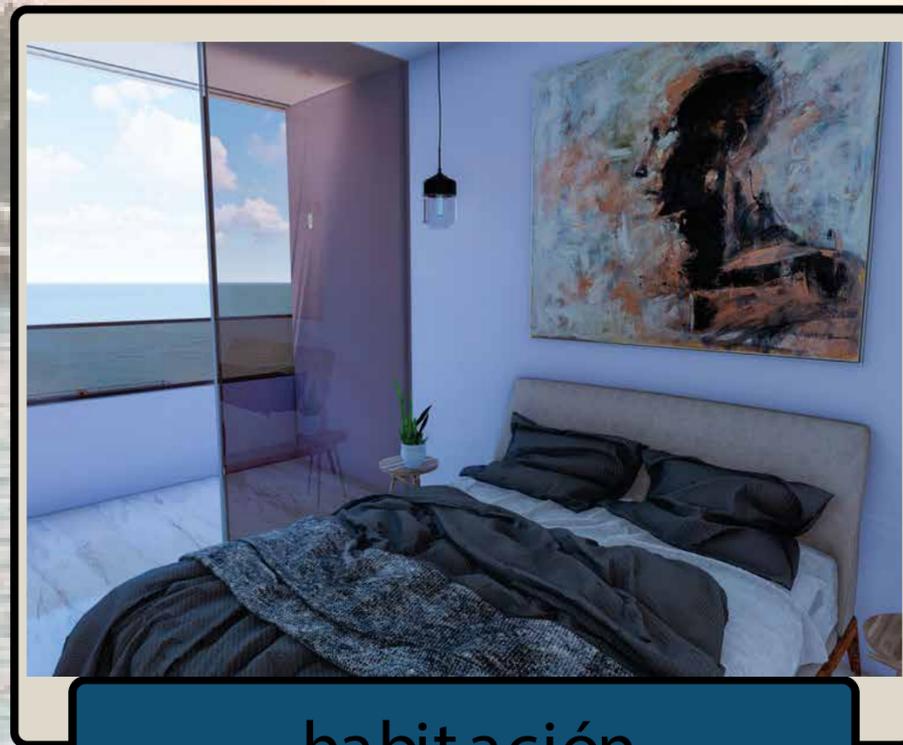

habitación

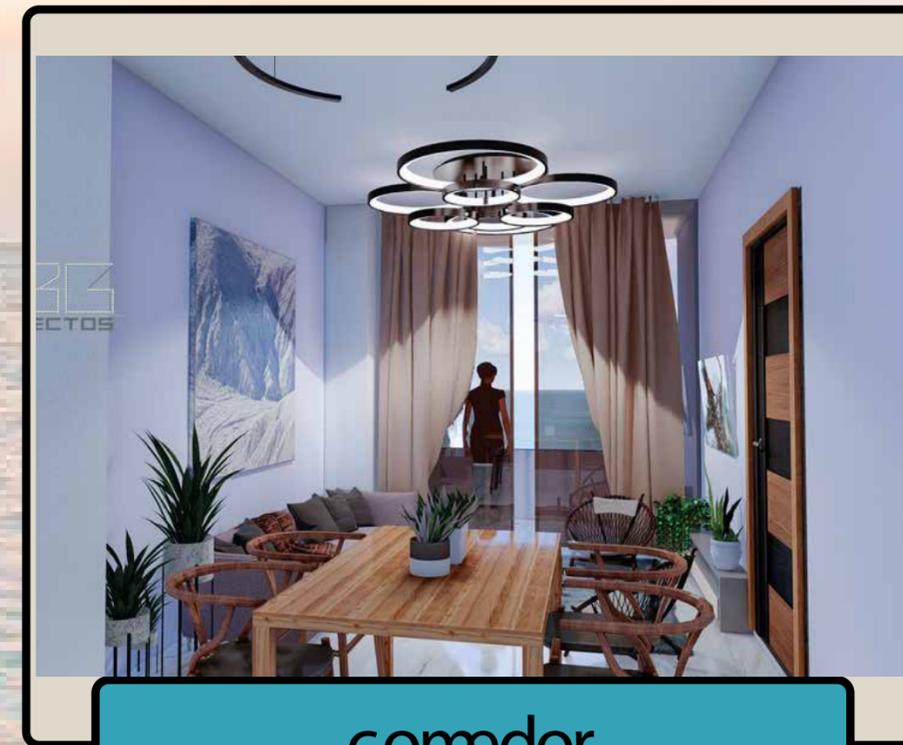

comedor

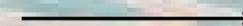



Beneficios del proyecto

1. Lobby climatizado y amueblado
2. Gimnasio
3. Bar equipado
4. Bussines center
5. Piscina
6. Área de lavandería
7. Ascensores
8. Planta eléctrica
9. Cancha de tenis
10. Área común



PLAN DE PAGO

RESERVA CON
US\$ 5,000

10%
ANTES DE CONSTRUCCIÓN

40%
DURANTE CONSTRUCCIÓN

50%
CONTRA ENTREGA

ENTREGA
24 MESES

“PENALIDADES APLICAN”

- SEPARACIÓN NO REEMBOLSABLE.

- LOS COSTOS DE TRANSFERENCIA SON RESPONSABILIDAD DEL CLIENTE, EL RECIBO SE HARÁ POR EL MONTO REFLEJADO EN LAS CUENTAS DE LA CONSTRUCTORA.





PUNTA CANA

Plaza Cormont II, Boulevard
Turistico Del Este, Punta Cana,
Locales 5,6,7.
Pyhex Work

Tel: 829-420-5203
IG: @UrbanGroup.do
info@urbangroup.do
www.urbangroup.do

SANTO DOMINGO

C/Rafael A. Sánchez No. 46
Edf. Ana Judith, Local 203-A
Ens. Naco

Tel: 809-566-3672
IG: @UrbanGroup.do
Info@urbangroup.do
www.urbangroup.do