


PLANTA BAJA
AR-01.- PLANOS ARQUITECTONICOS

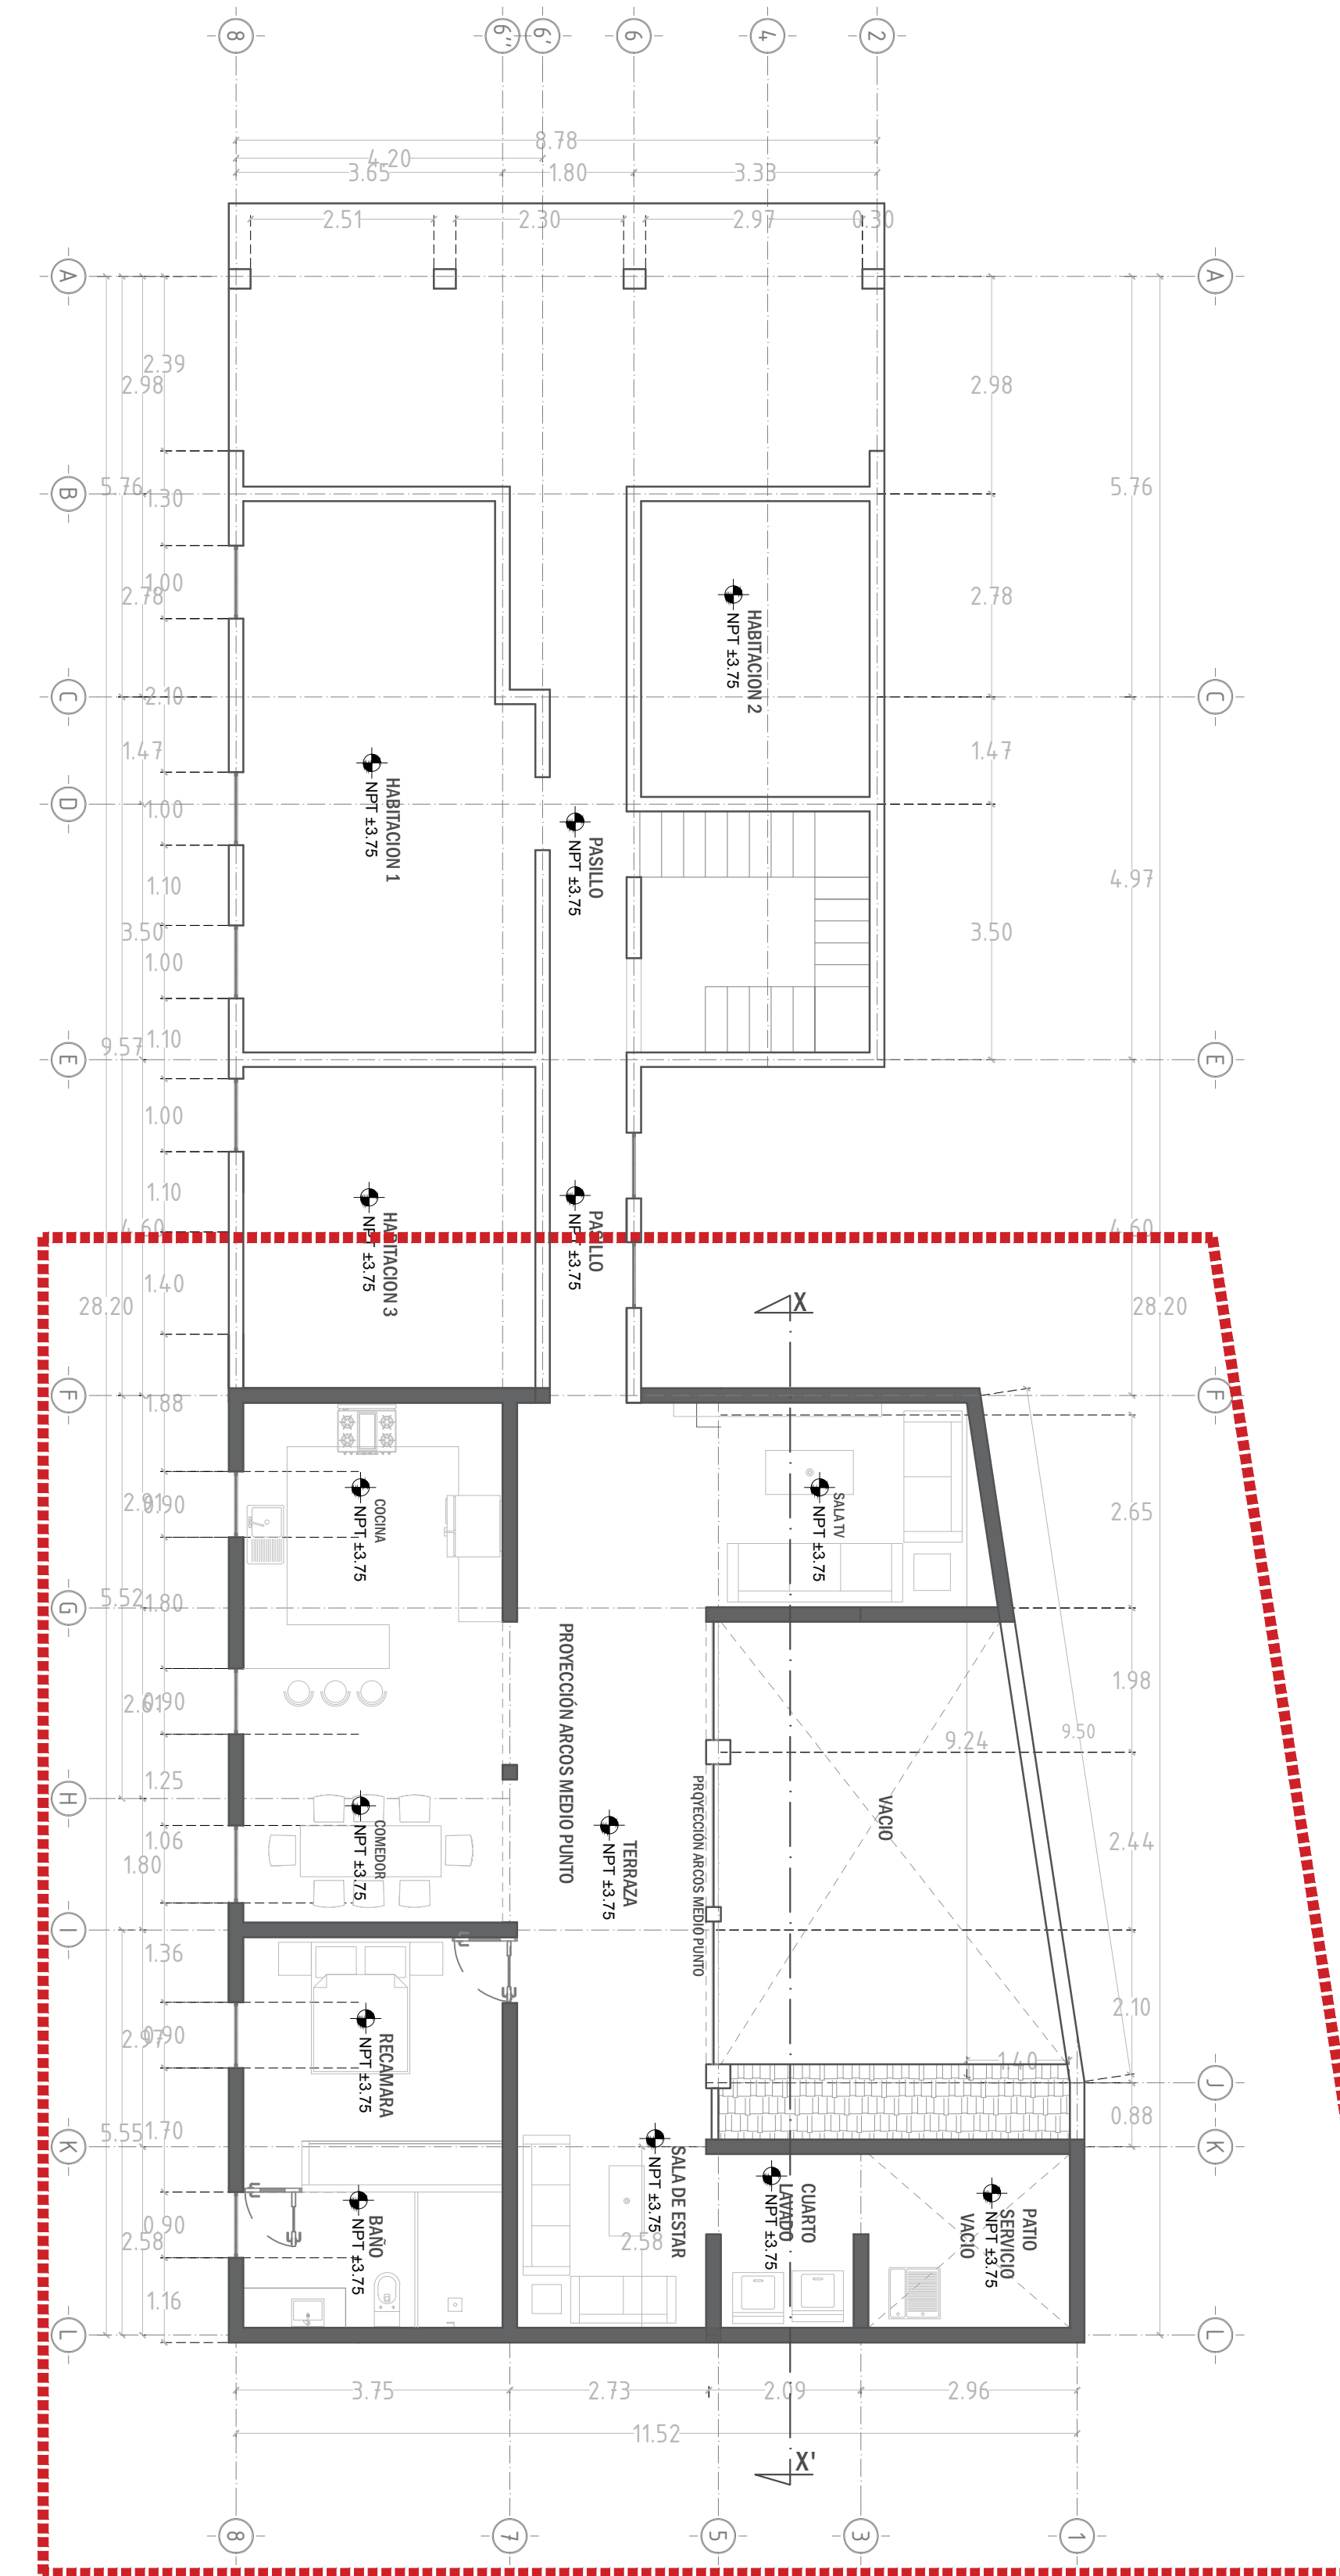

PLANTA ALTA
AR-01.- PLANOS ARQUITECTONICOS


PROYECTO: **REMODELACION CASA CURAL, ISLA DE MEXCALTITAN**

PLANO: **PLANTAS ARQUITECTONICAS**

RESPONSABLE DE OBRA:
ARQ. JOSE ABRAHAM VELEZ AVELAR
CEDULA PROFESIONAL:
9931972
FIRMA:



COTAS:
METROS
CLAVE:
AR|01
FECHA:
15/02/2020

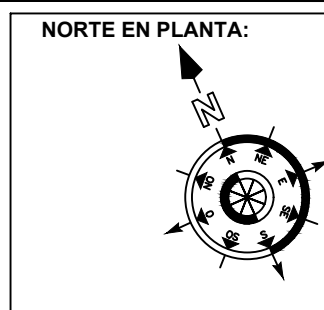

PROYECTISTA:
ARQ. VICTOR JULIAN CANCELADO DUARTE
DATOS DEL CLIENTE:
PBRO. CARLOS ARTURO CANCELADO VELASCO
UBICACION:
ISLA DE MEXCALTITAN, NAYARIT.