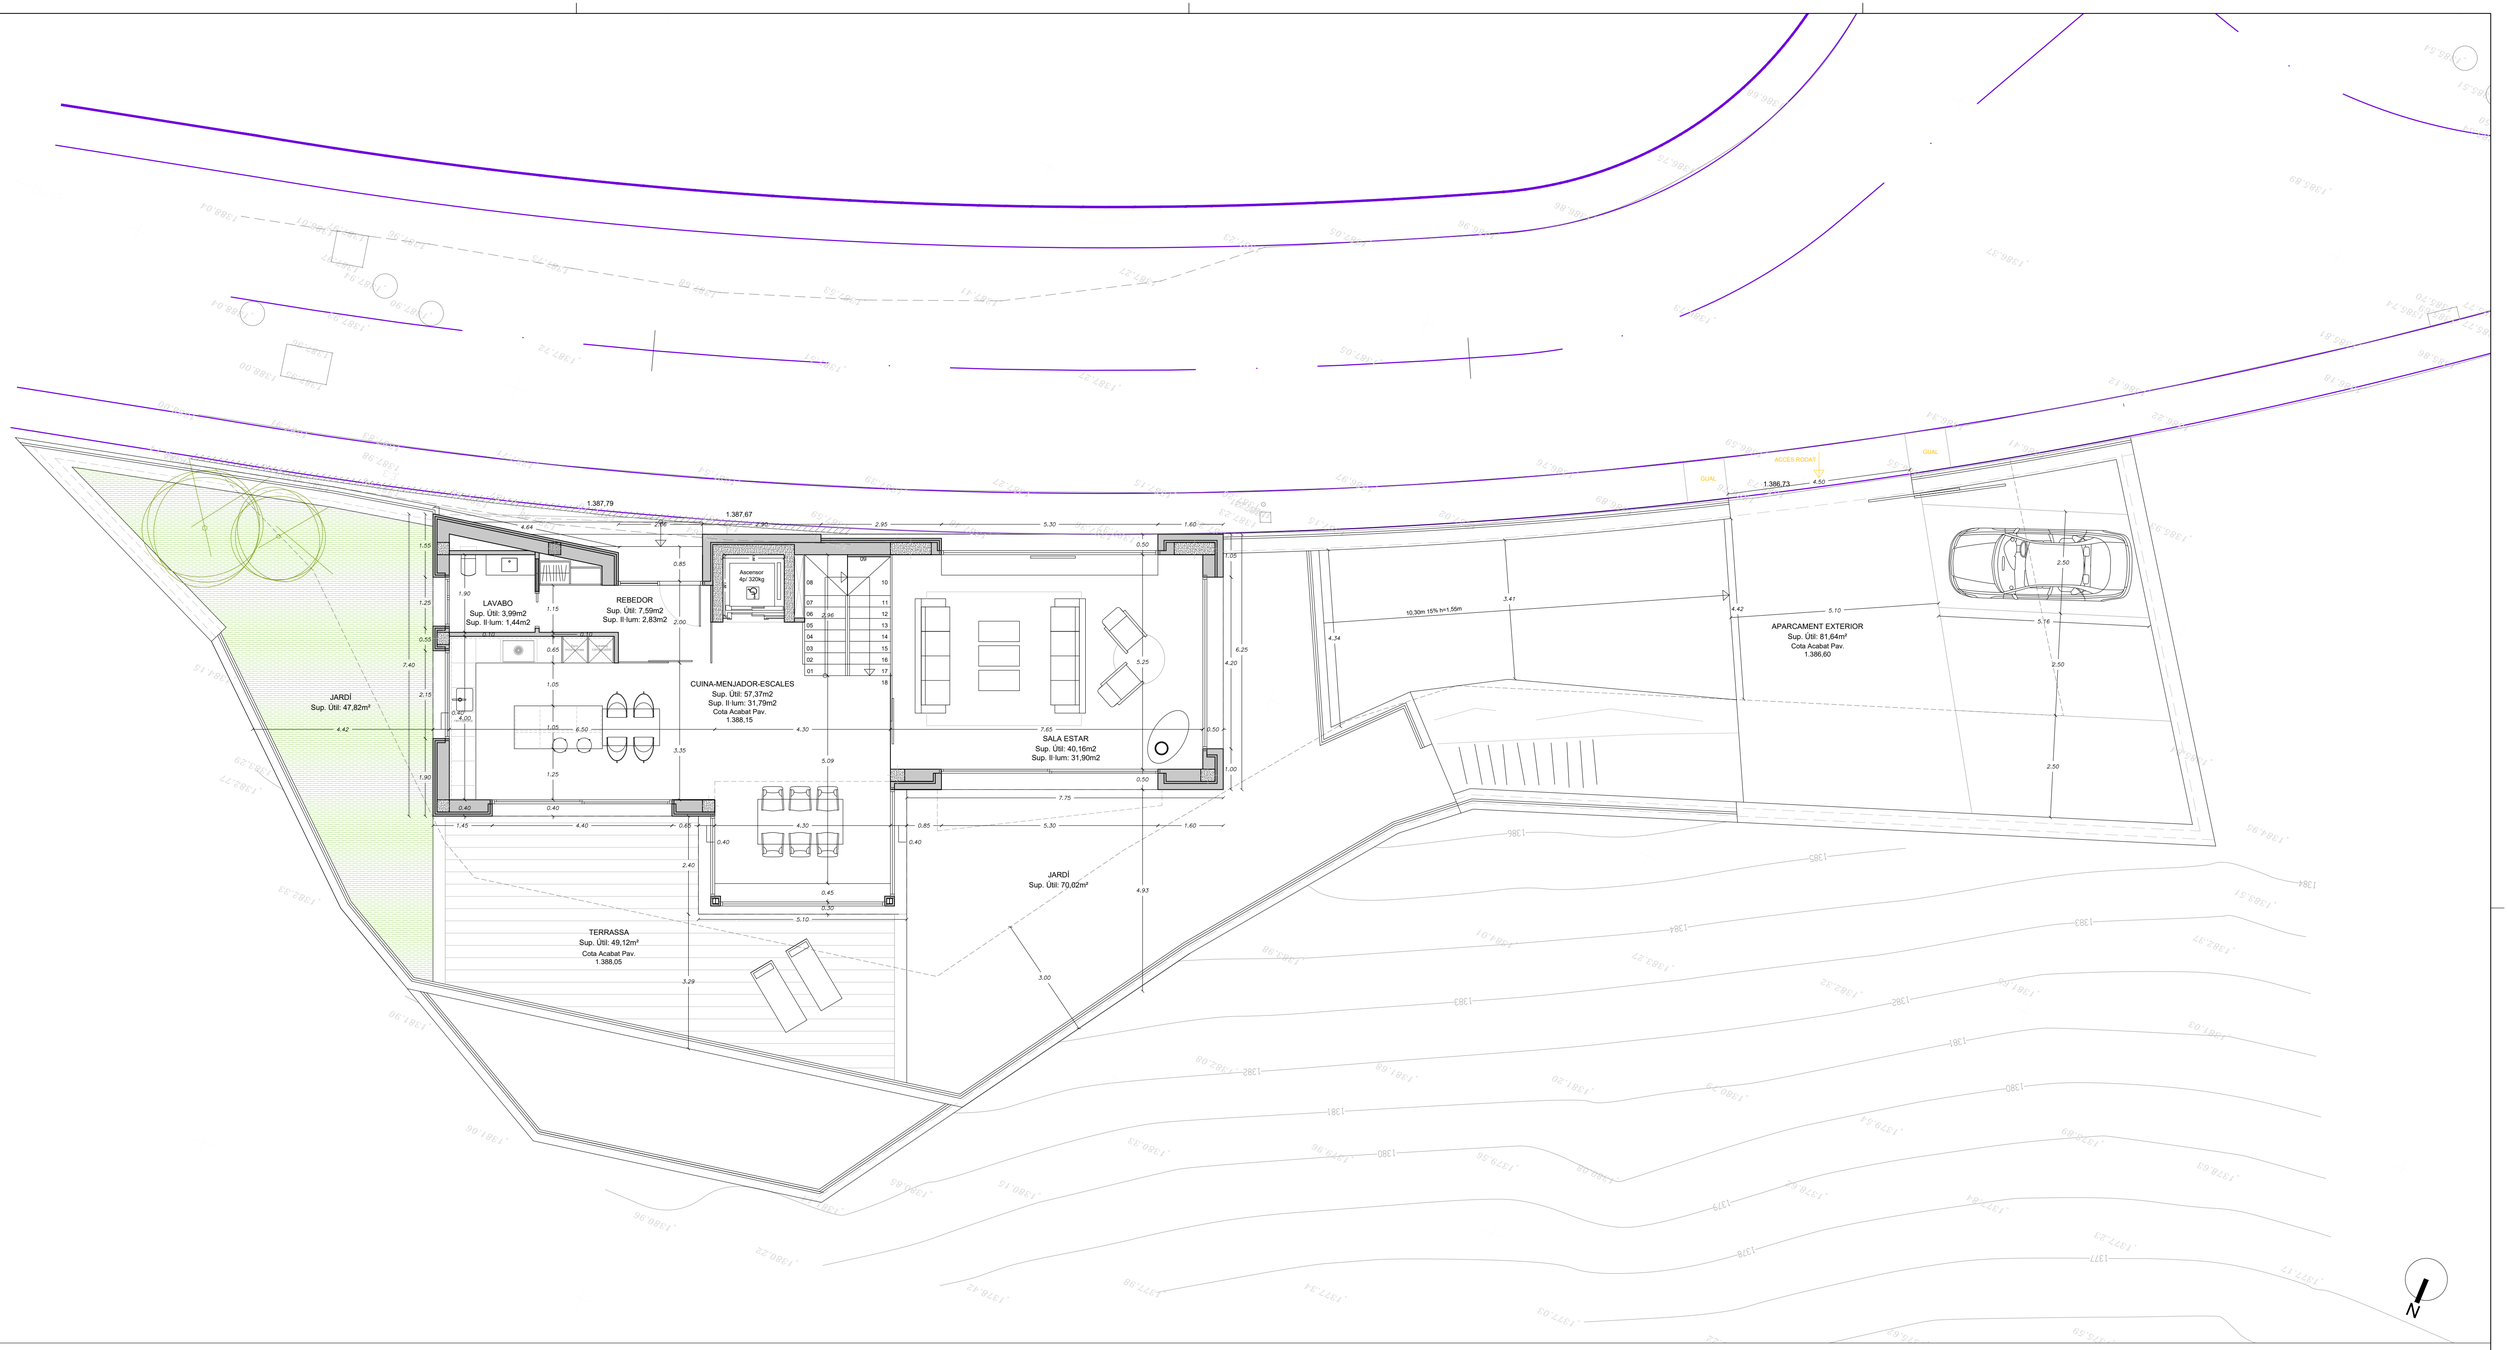

PROJECTE EXECUTIU
PLANTA BAIXA

A1: 1/75
A3: 1/150