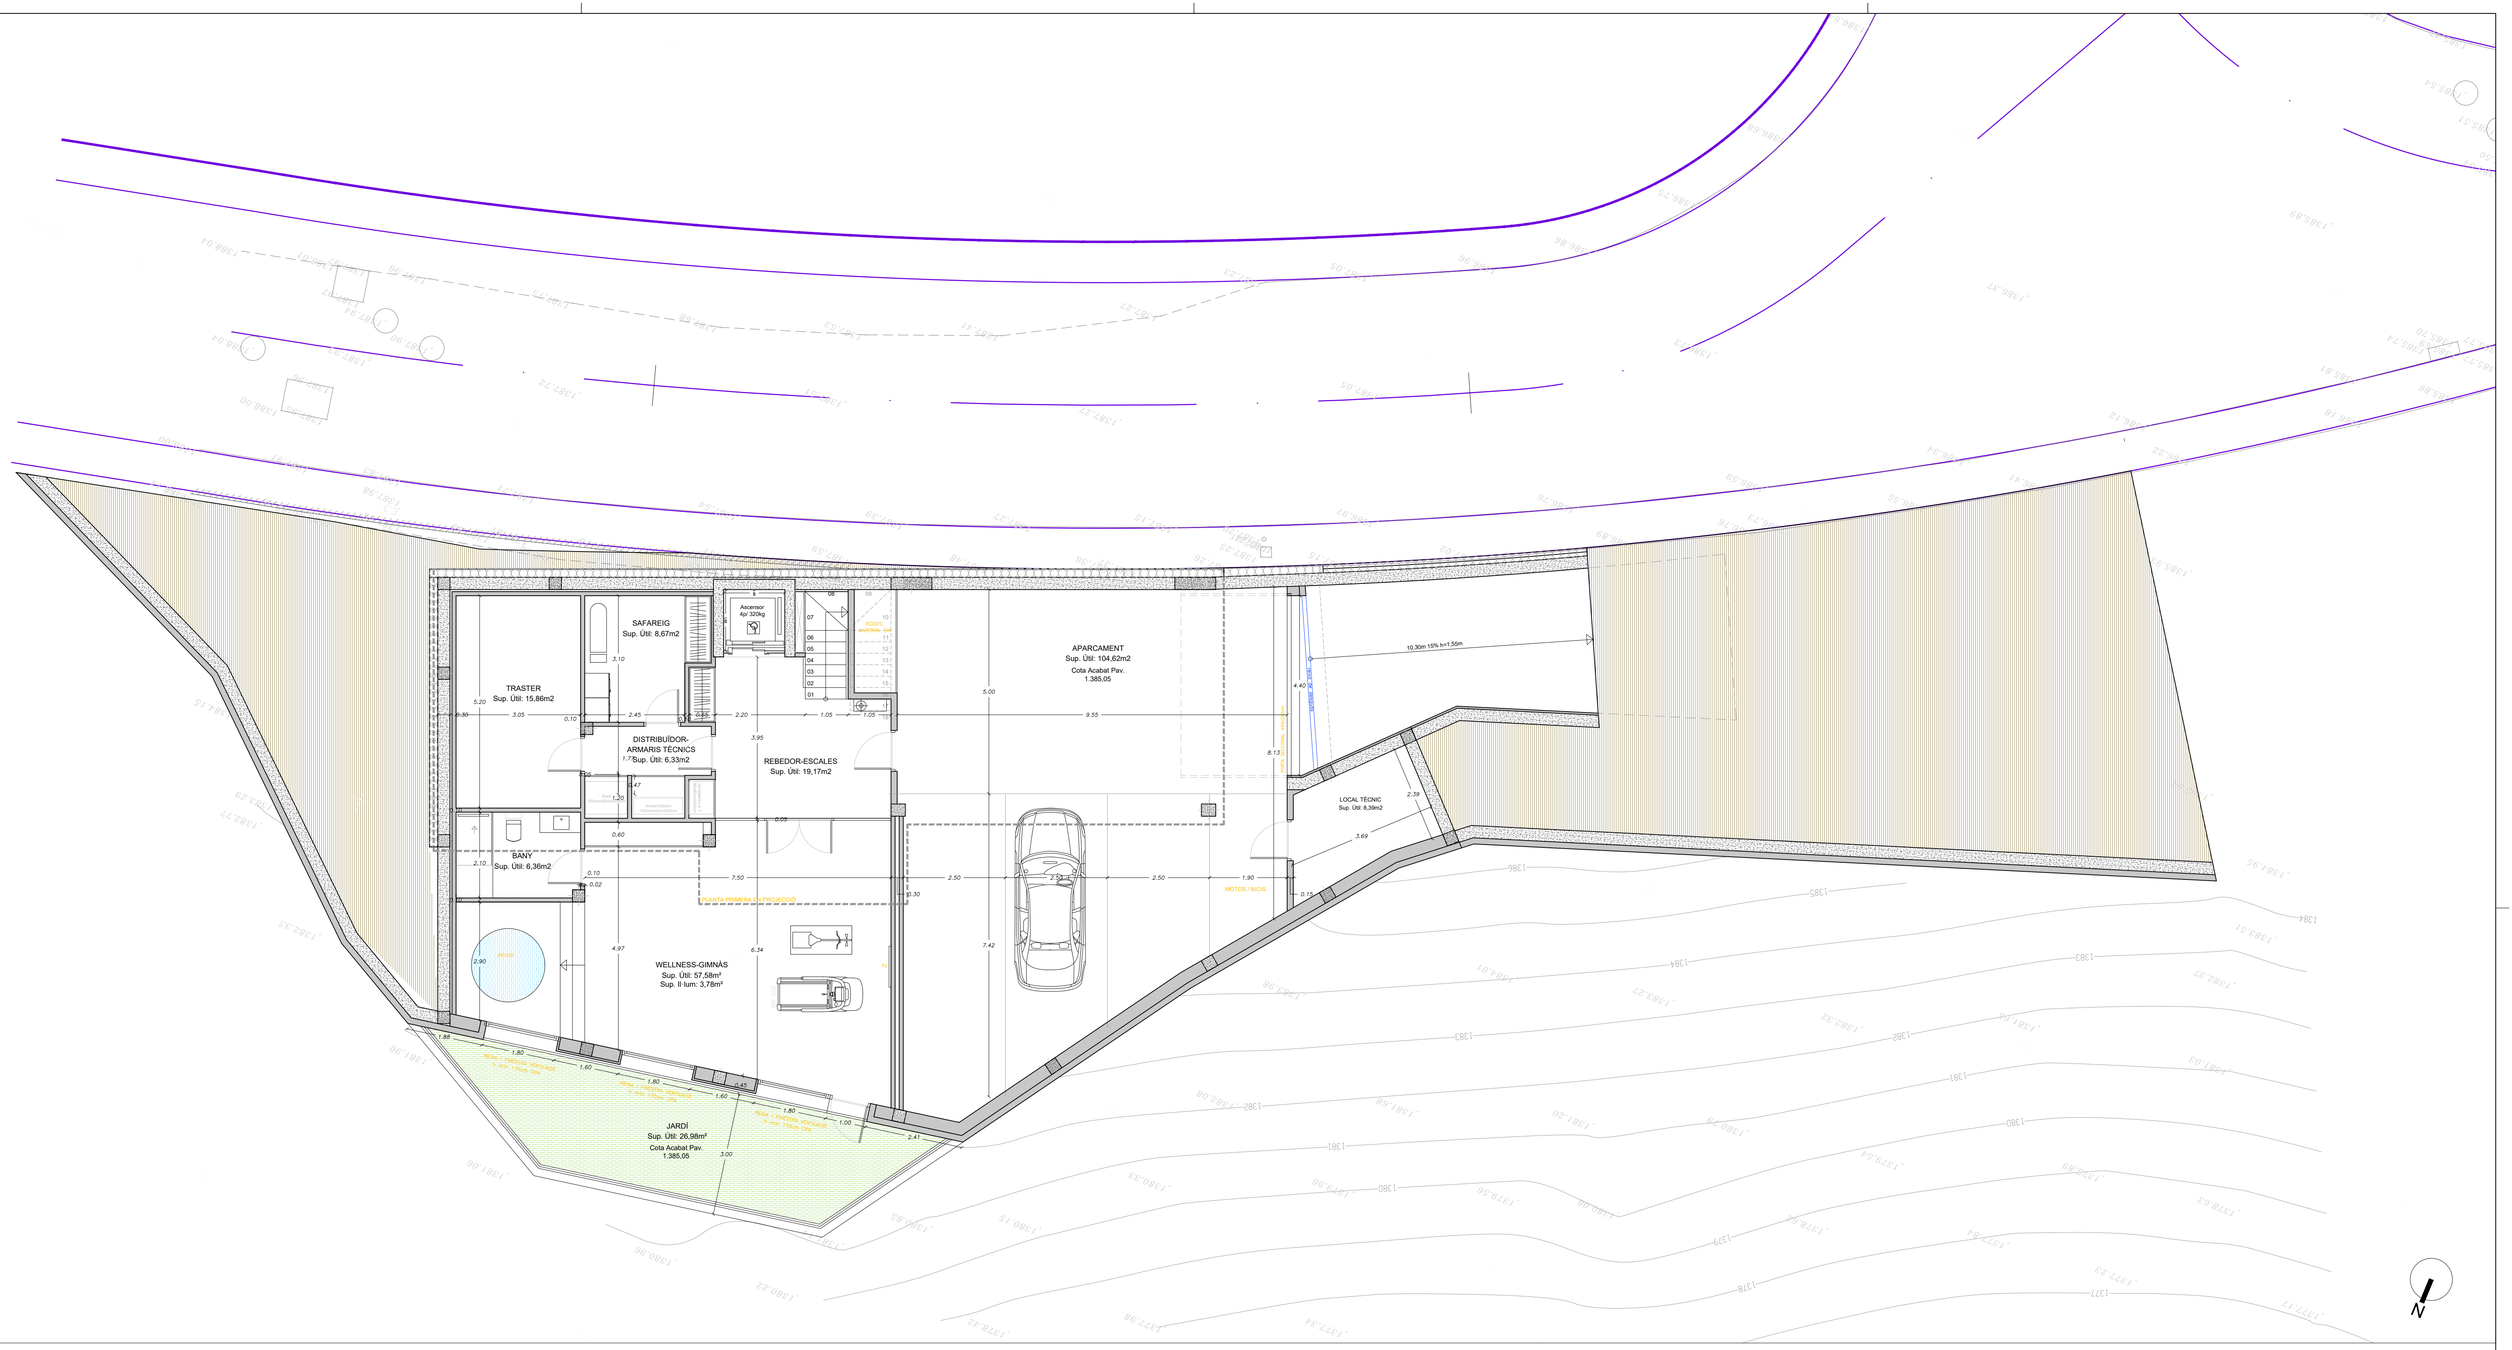

PROJECTE EXECUTIU
PLANTA SOTERRANI

A1: 1/75
A3: 1/150