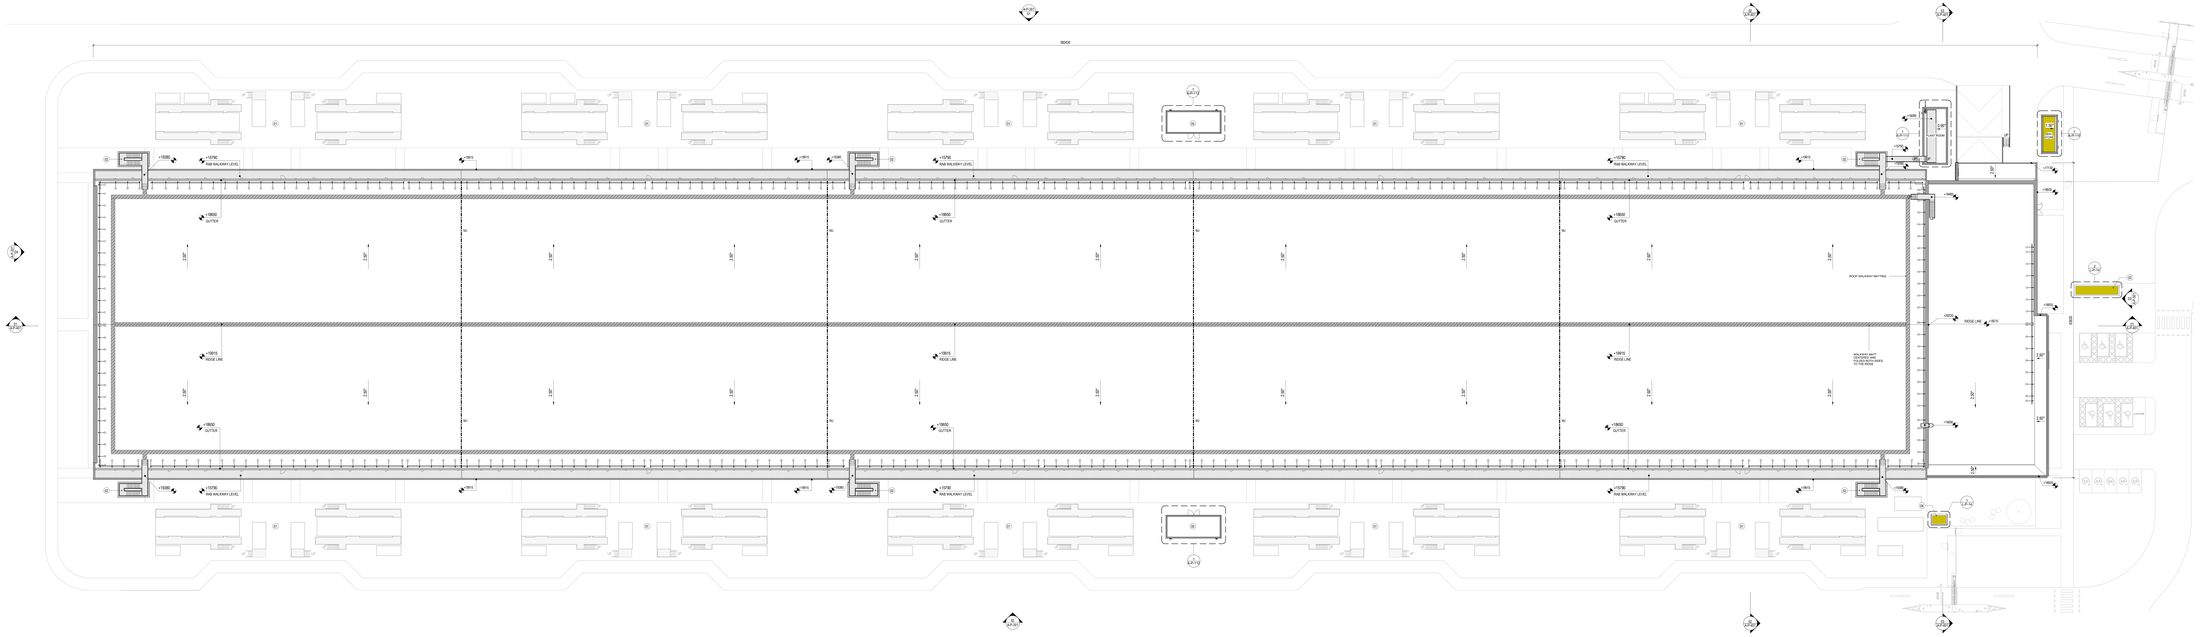
30000
+10790
RAB WALKWAY LEVEL
+10850
GUTTER
+10815
RIDGE LINE
NU
ROOF WALKWAY MATTING
WALKWAY MATT CENTRED AND EXTENDED 1000 TO THE RIDGE
RIDGE LINE
+10810
+10800
+10680
+10600
+10500
-100
-200
-300
-400
-500
-600
-700
-800
-900
-1000
-1100
-1200
-1300
-1400
-1500
-1600
-1700
-1800
-1900
-2000
-2100
-2200
-2300
-2400
-2500
-2600
-2700
-2800
-2900
-3000
-3100
-3200
-3300
-3400
-3500
-3600
-3700
-3800
-3900
-4000