


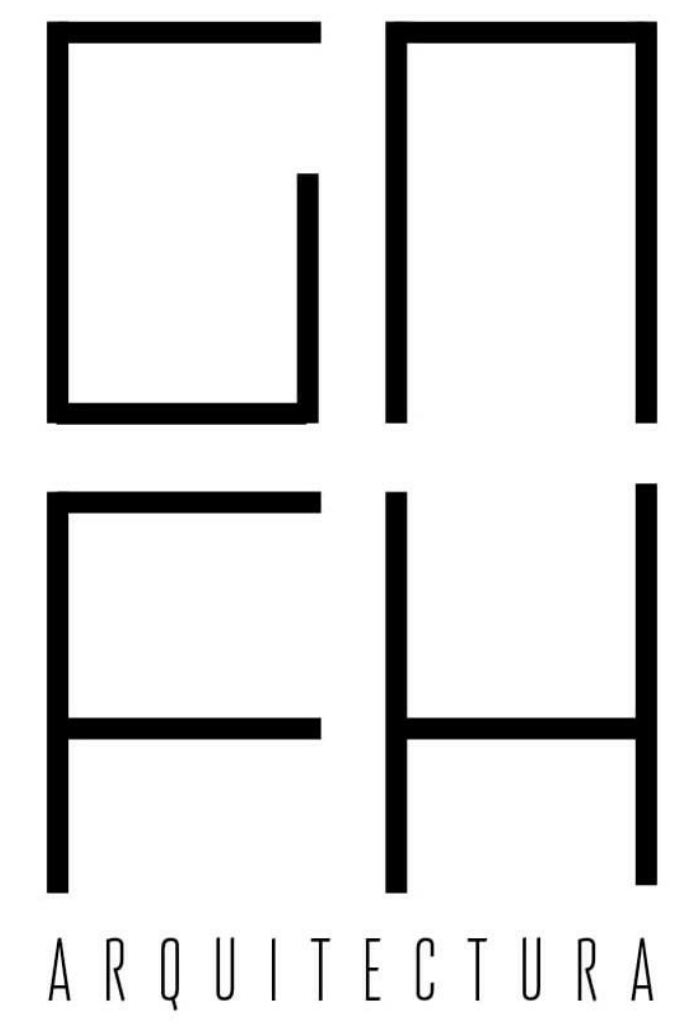


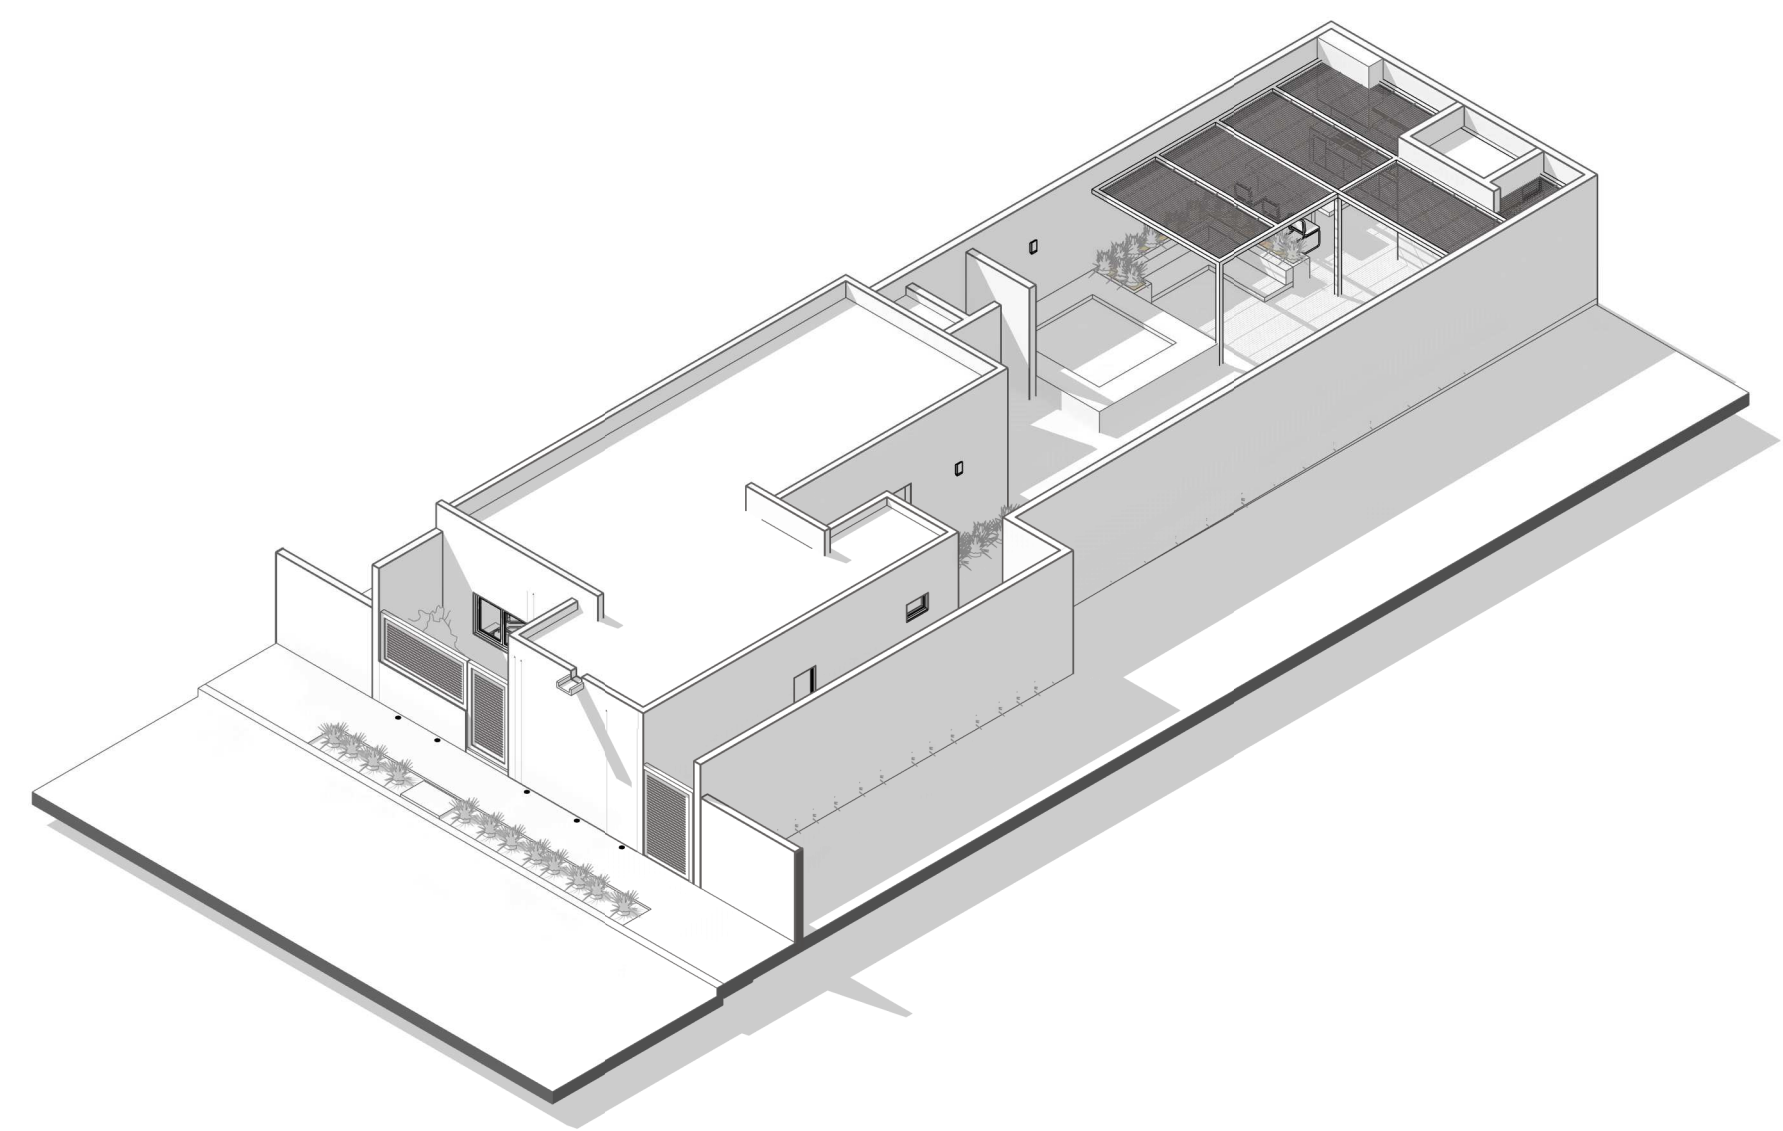


ANTEPROYECTO - CASA YAHIR

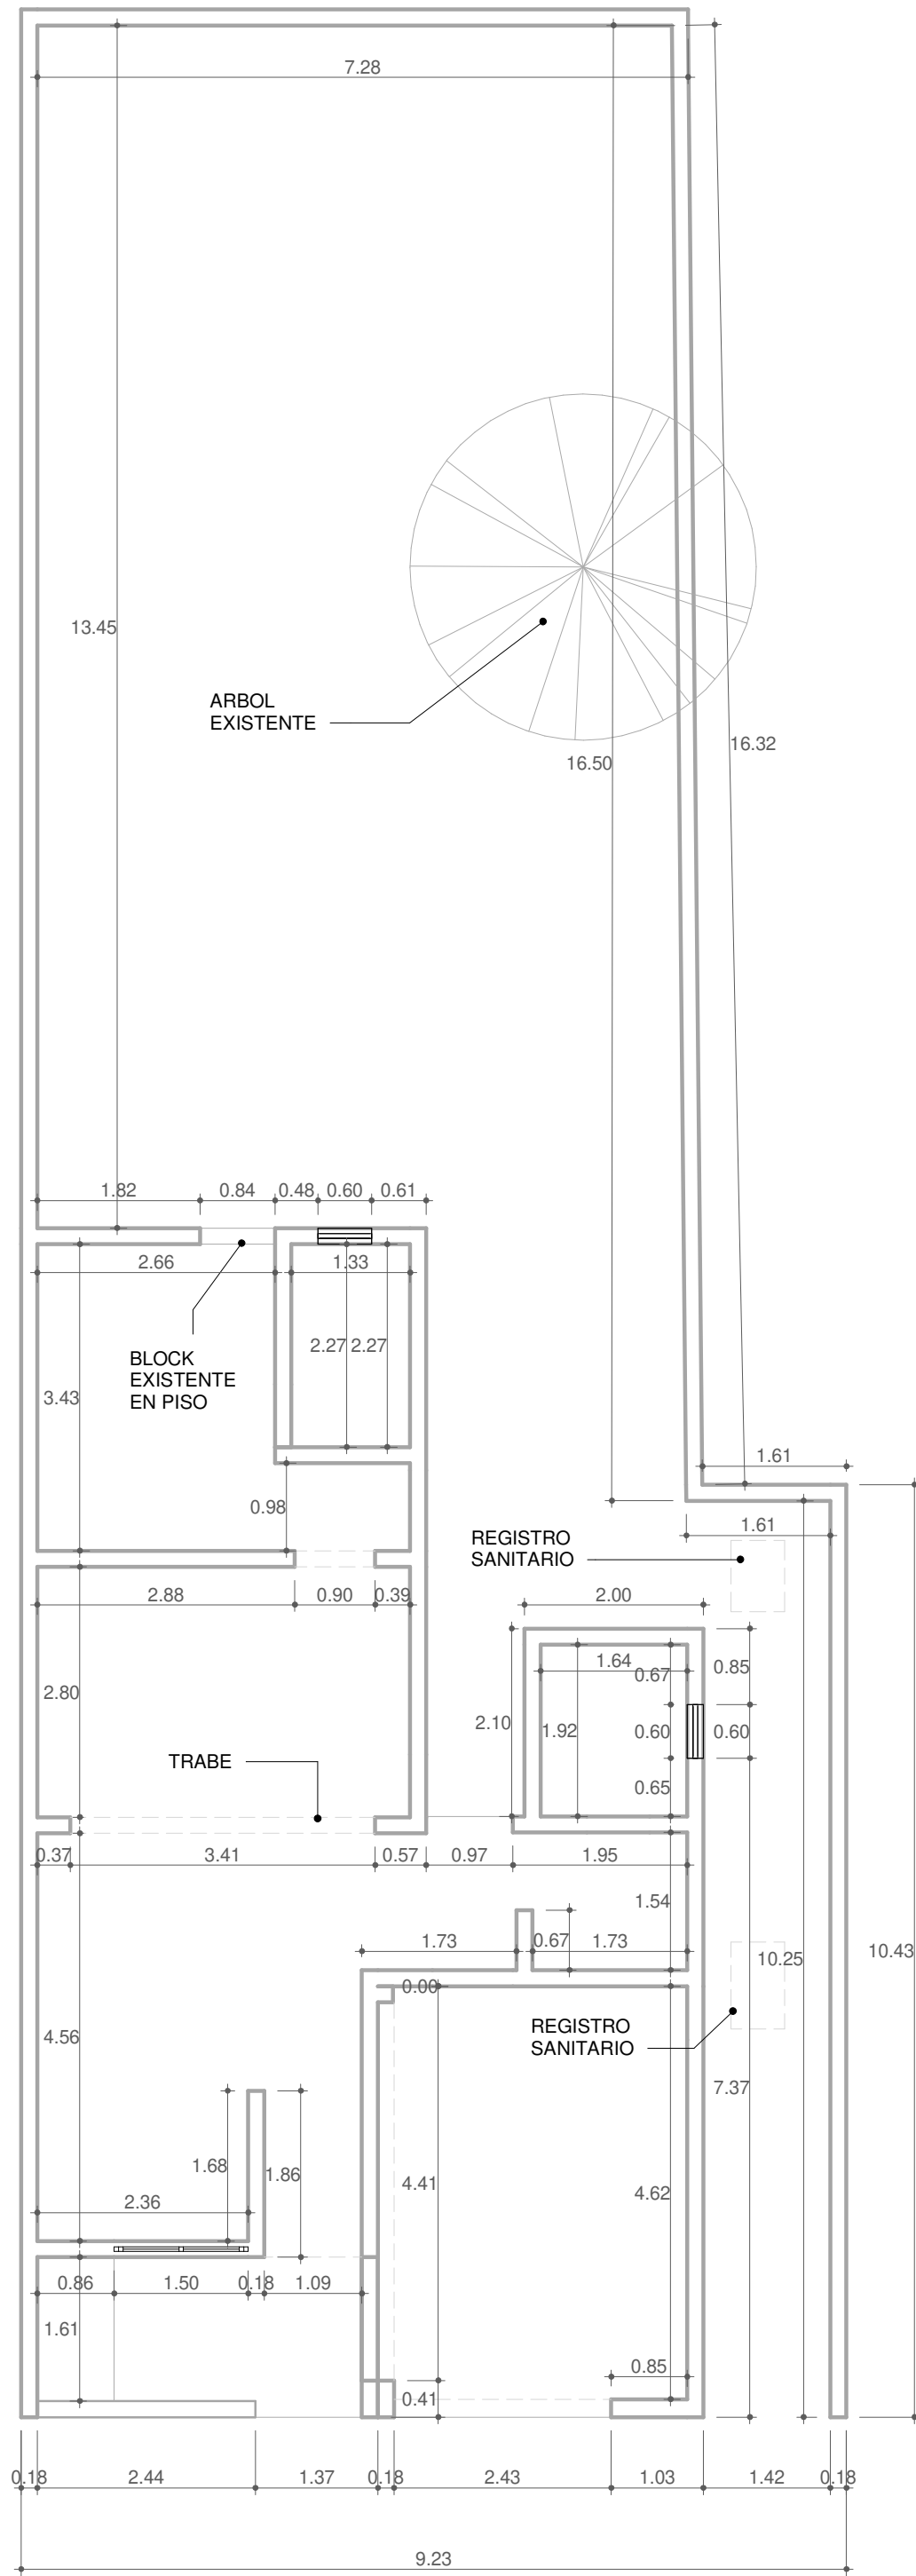


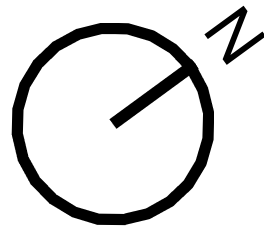

1 Planta Arquitectónica - Estado Actual
1 : 75

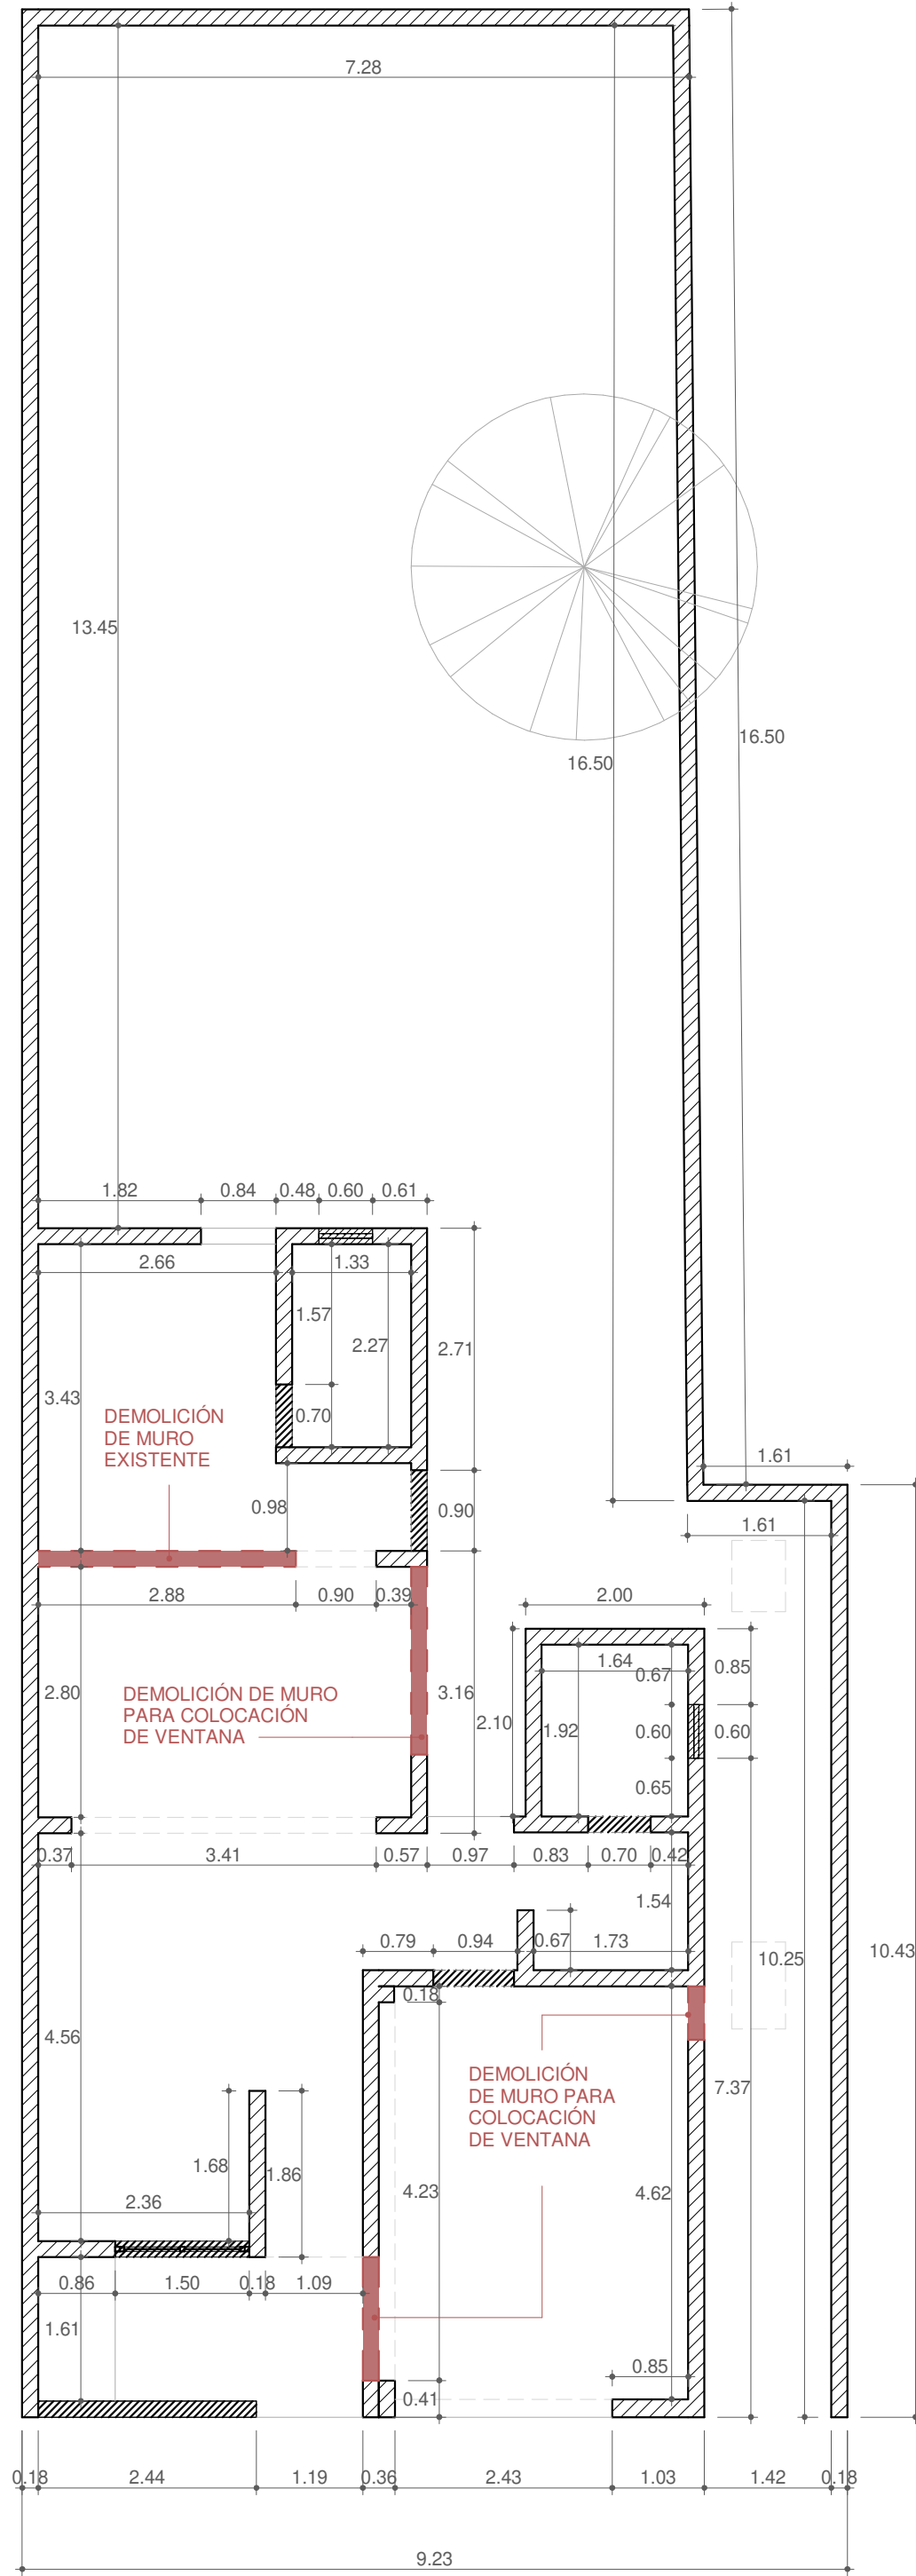


2 Planta Arquitectónica - Demolición
1 : 75

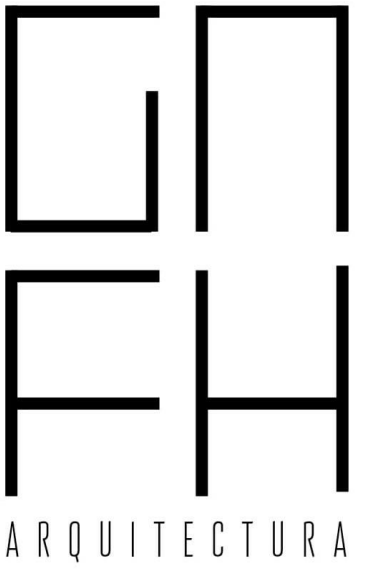

gaffharquitectura@gmail.com
CED. PROF. 9191543

Sellos y Firmas

Localización

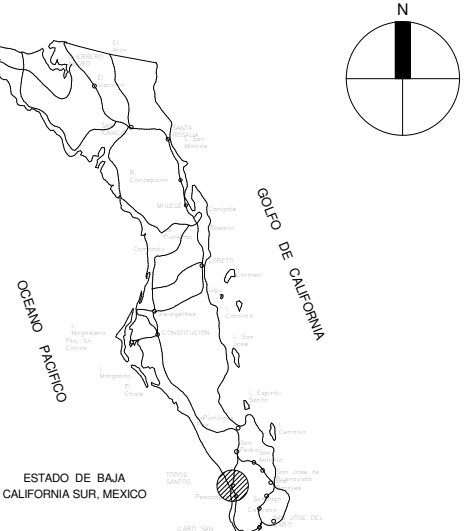

Dirección
Calle Francisco I. Madero #3235 entre
calle Nayarit y calle Sinaloa

Clave Catastral

101-004-206-049

Director Responsable de Obra

Propietario

Angel Yahir Fernandez

Proyecto

Remodelación Casa Habitación



Contenido

Planta de Construcción
Existente
Planta de Demolición


Número de proyecto 105

Fecha 21.02.2025


Dibujado por Arq. Gabriel Fiol Hdez

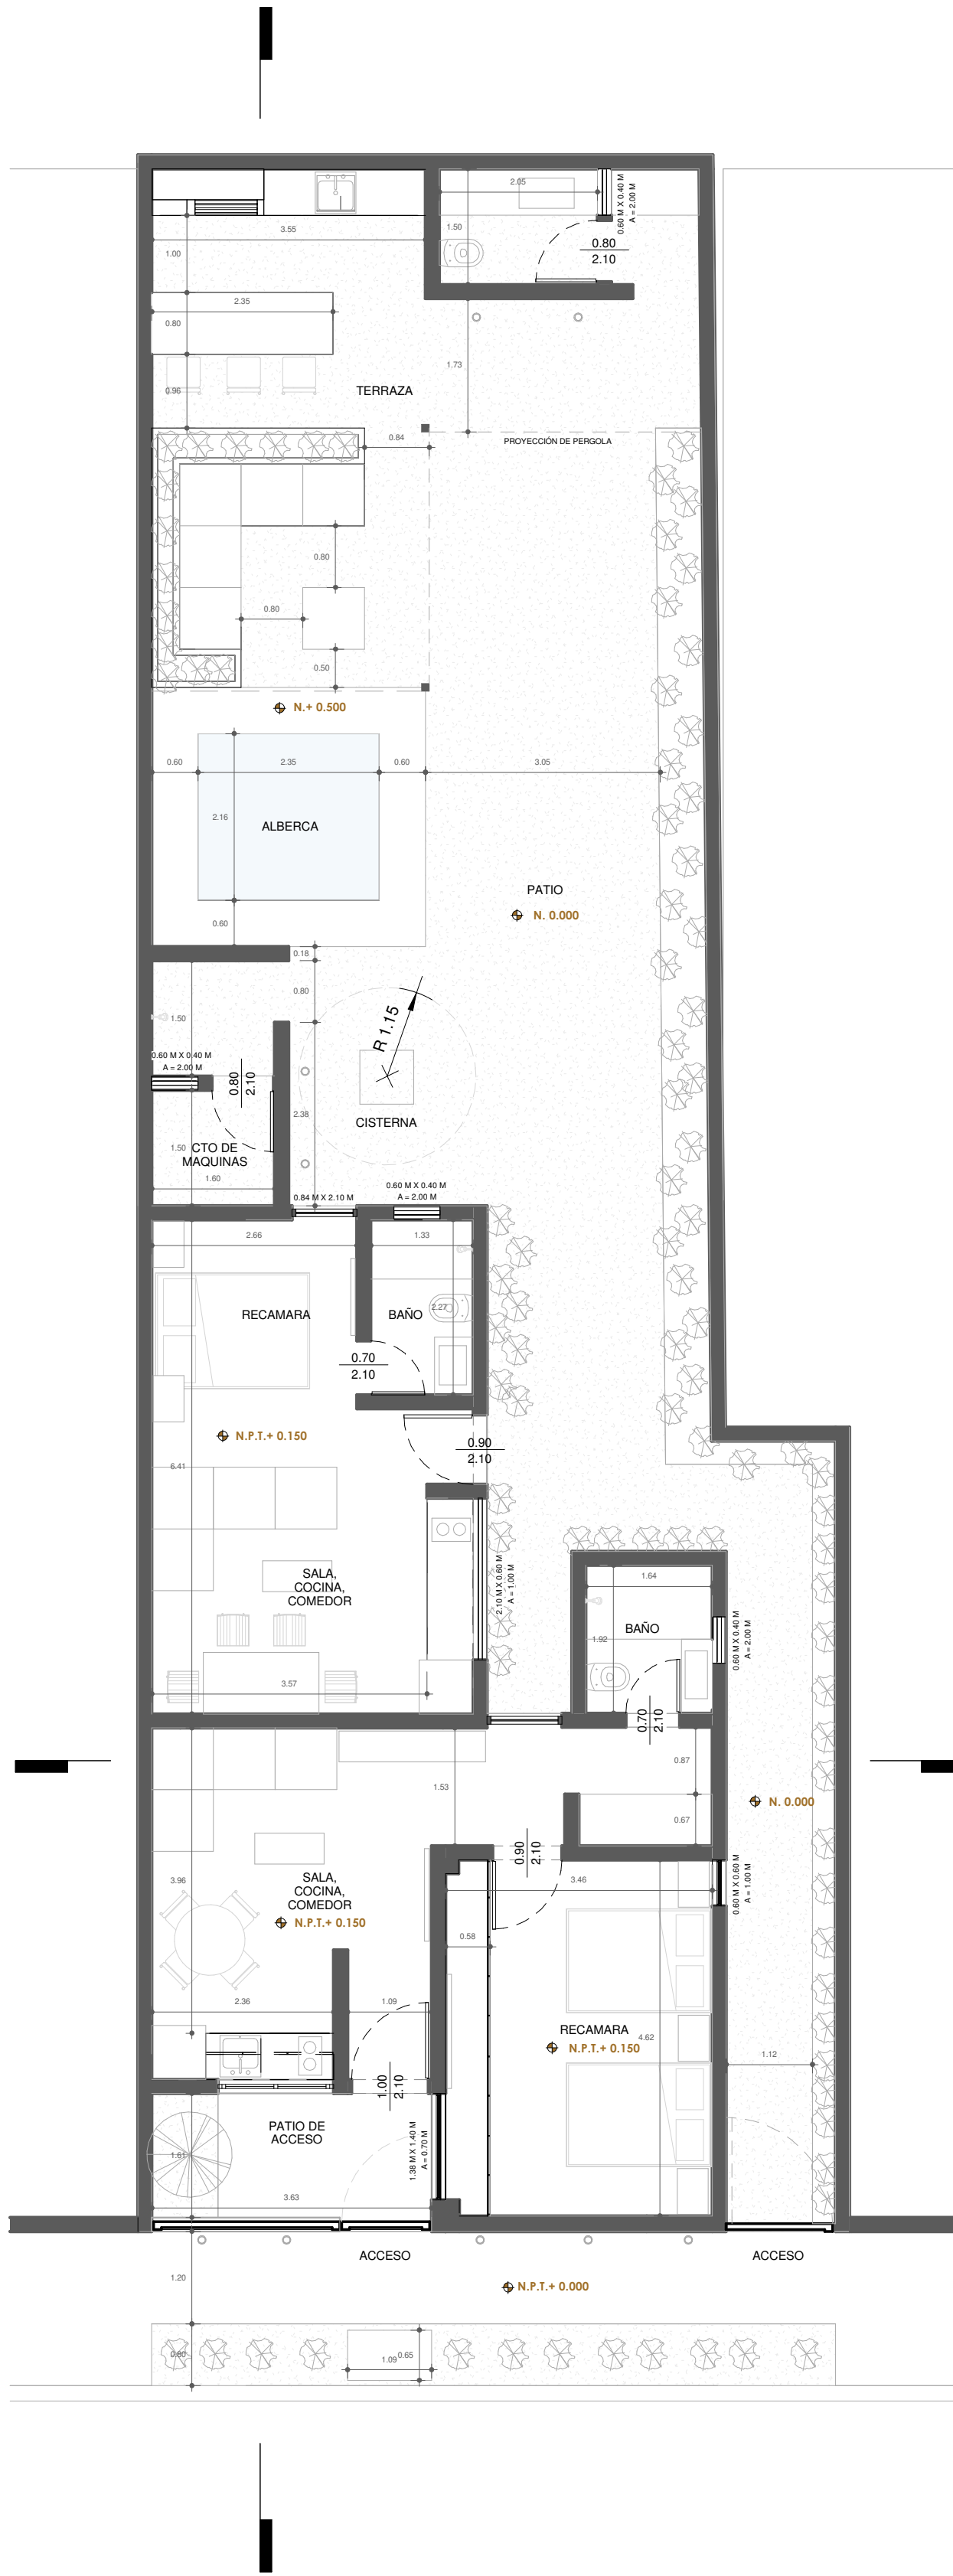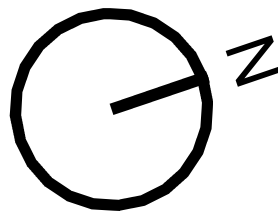

1 Planta Arquitectónica - Nueva Contrucción
1 : 75

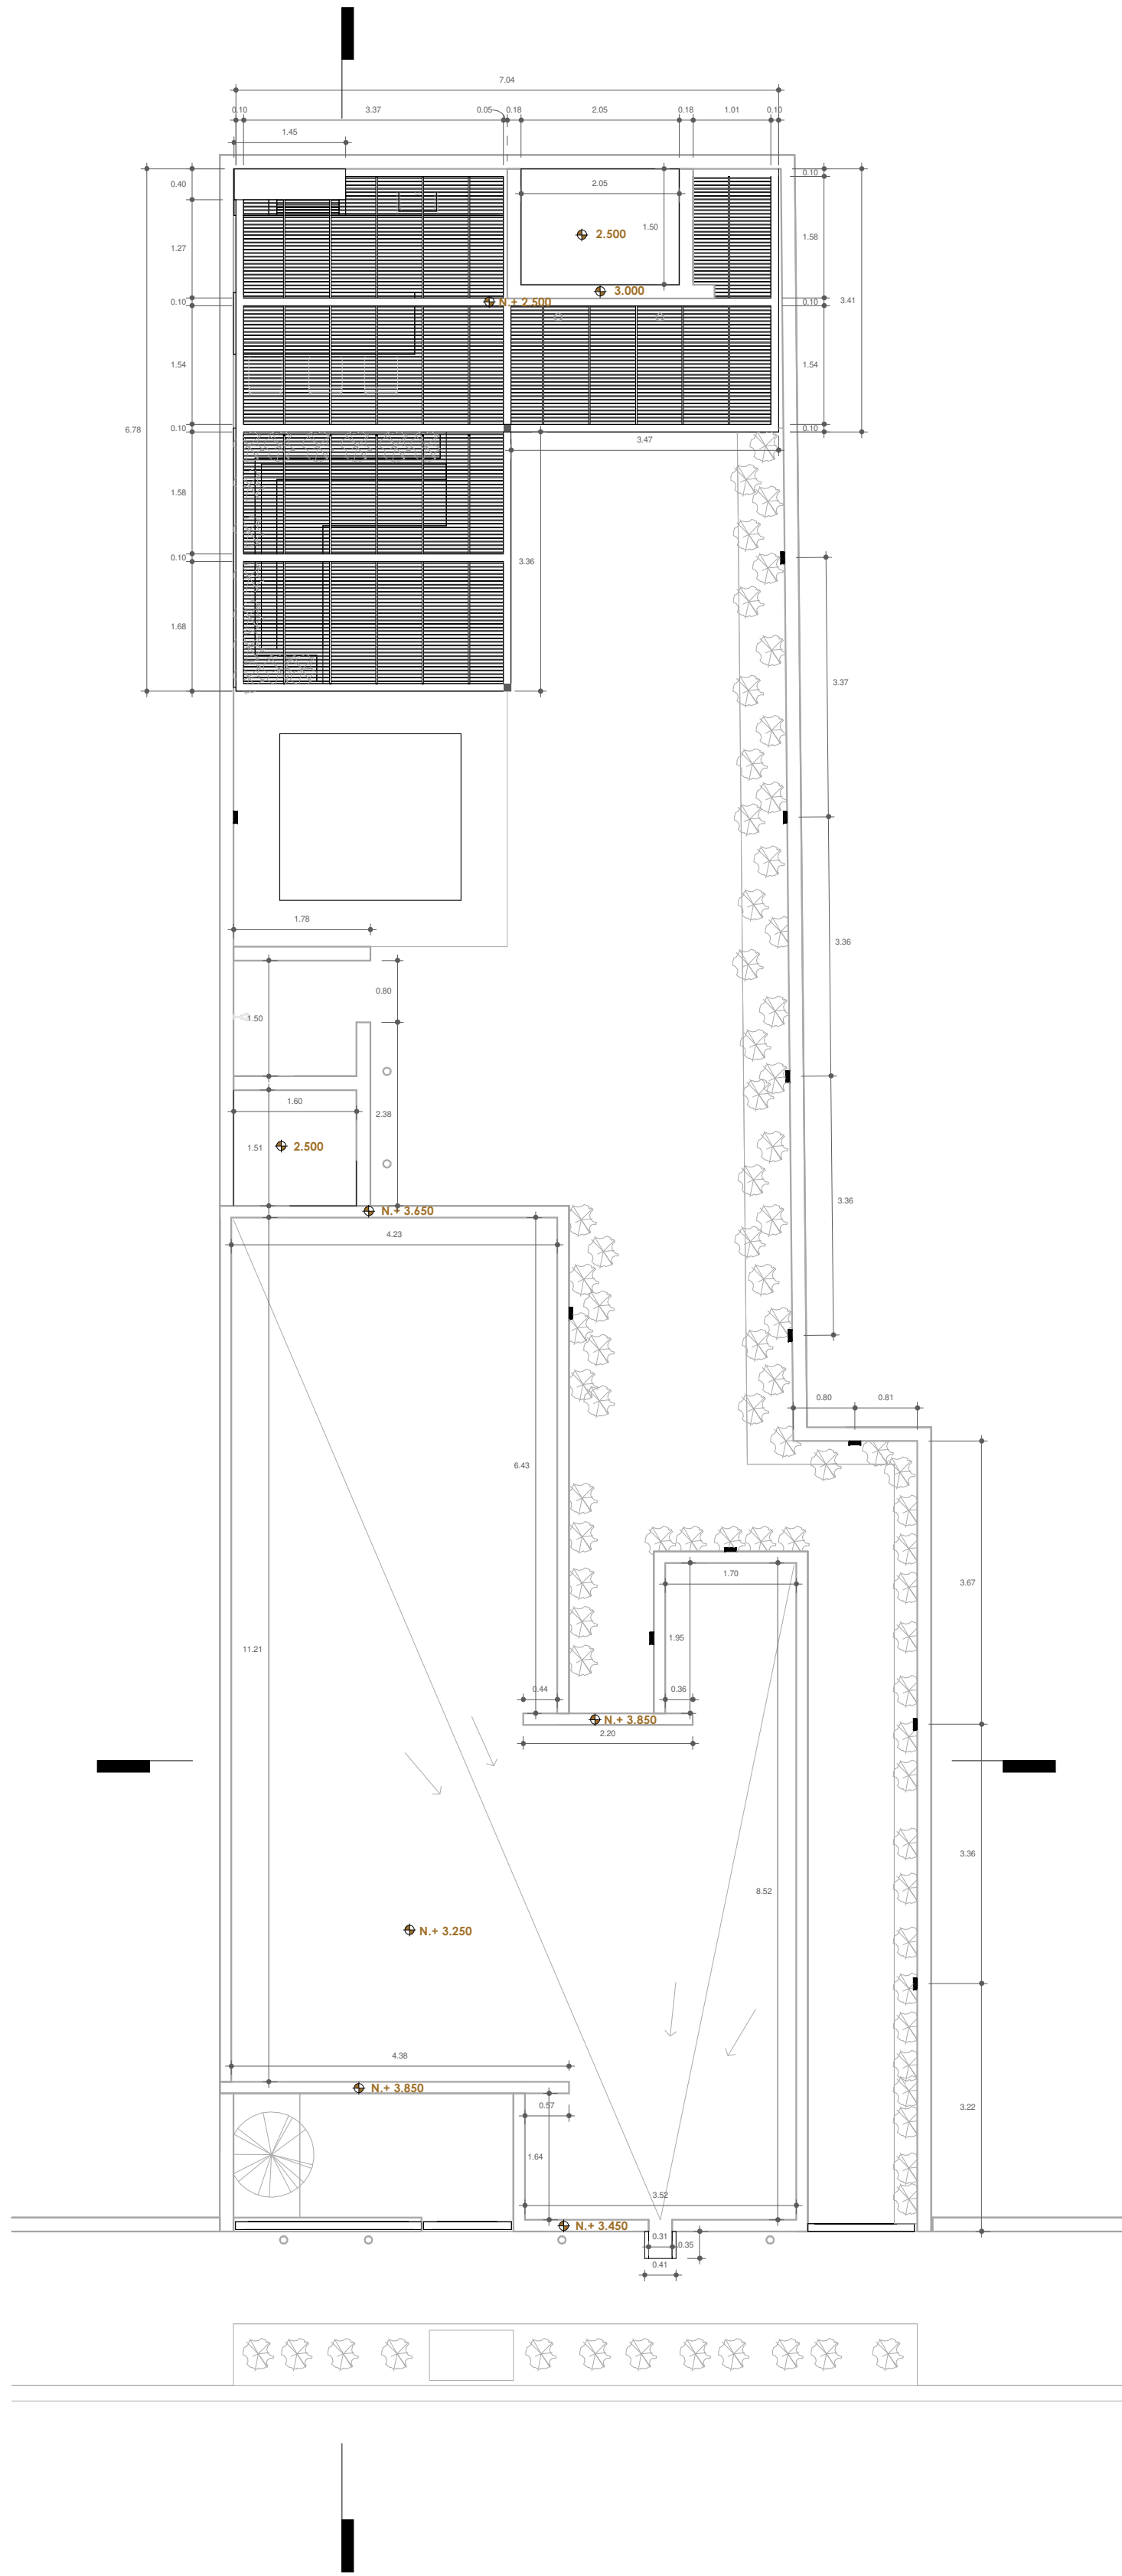


2 Planta de Azotea
1 : 75

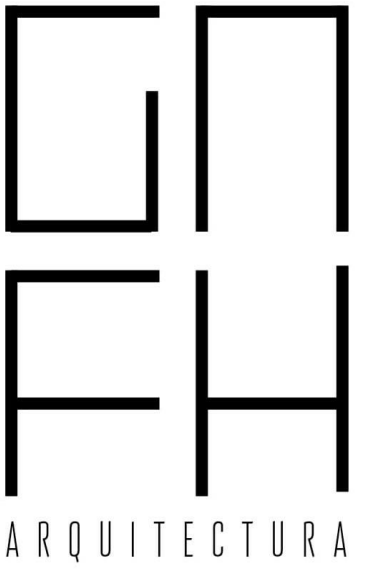

gafharquitectura@gmail.com
CED. PROF. 9191543

Sellos y Firmas

Localización

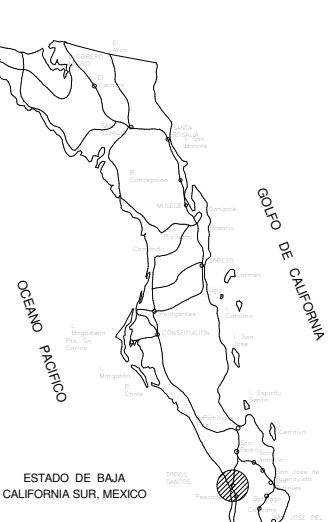

Dirección
Calle Francisco I. Madero #3235 entre
calle Nayarit y calle Sinaloa

Clave Catastral

101-004-206-049

Director Responsable de Obra

Propietario

Angel Yahir Fernandez

Proyecto

Remodelación Casa Habitación


Contenido

Planta Arquitectónica - Nueva
Construcción
Planta de Azotea


Número de proyecto 105

Fecha 21.02.2025


Dibujado por Arq. Gabriel Fiol Hdez

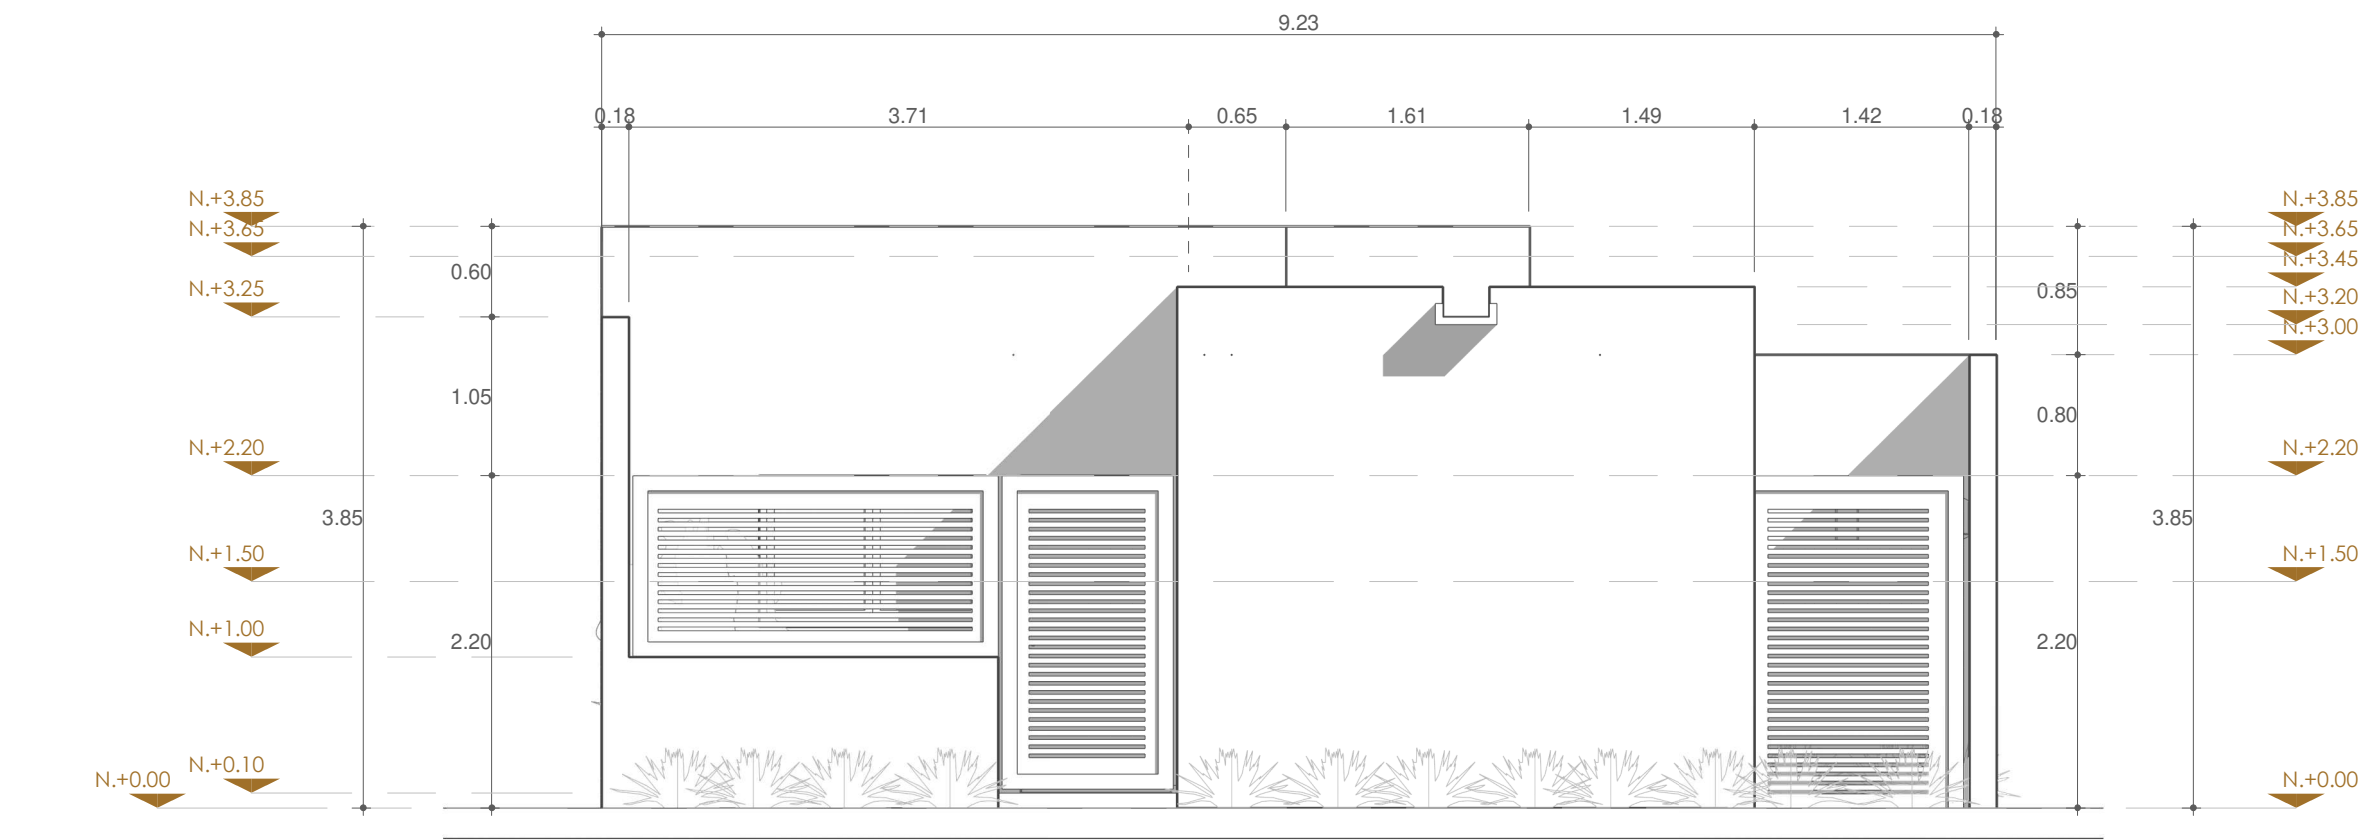


1 Alzado Arquitectónico Este
1 : 50

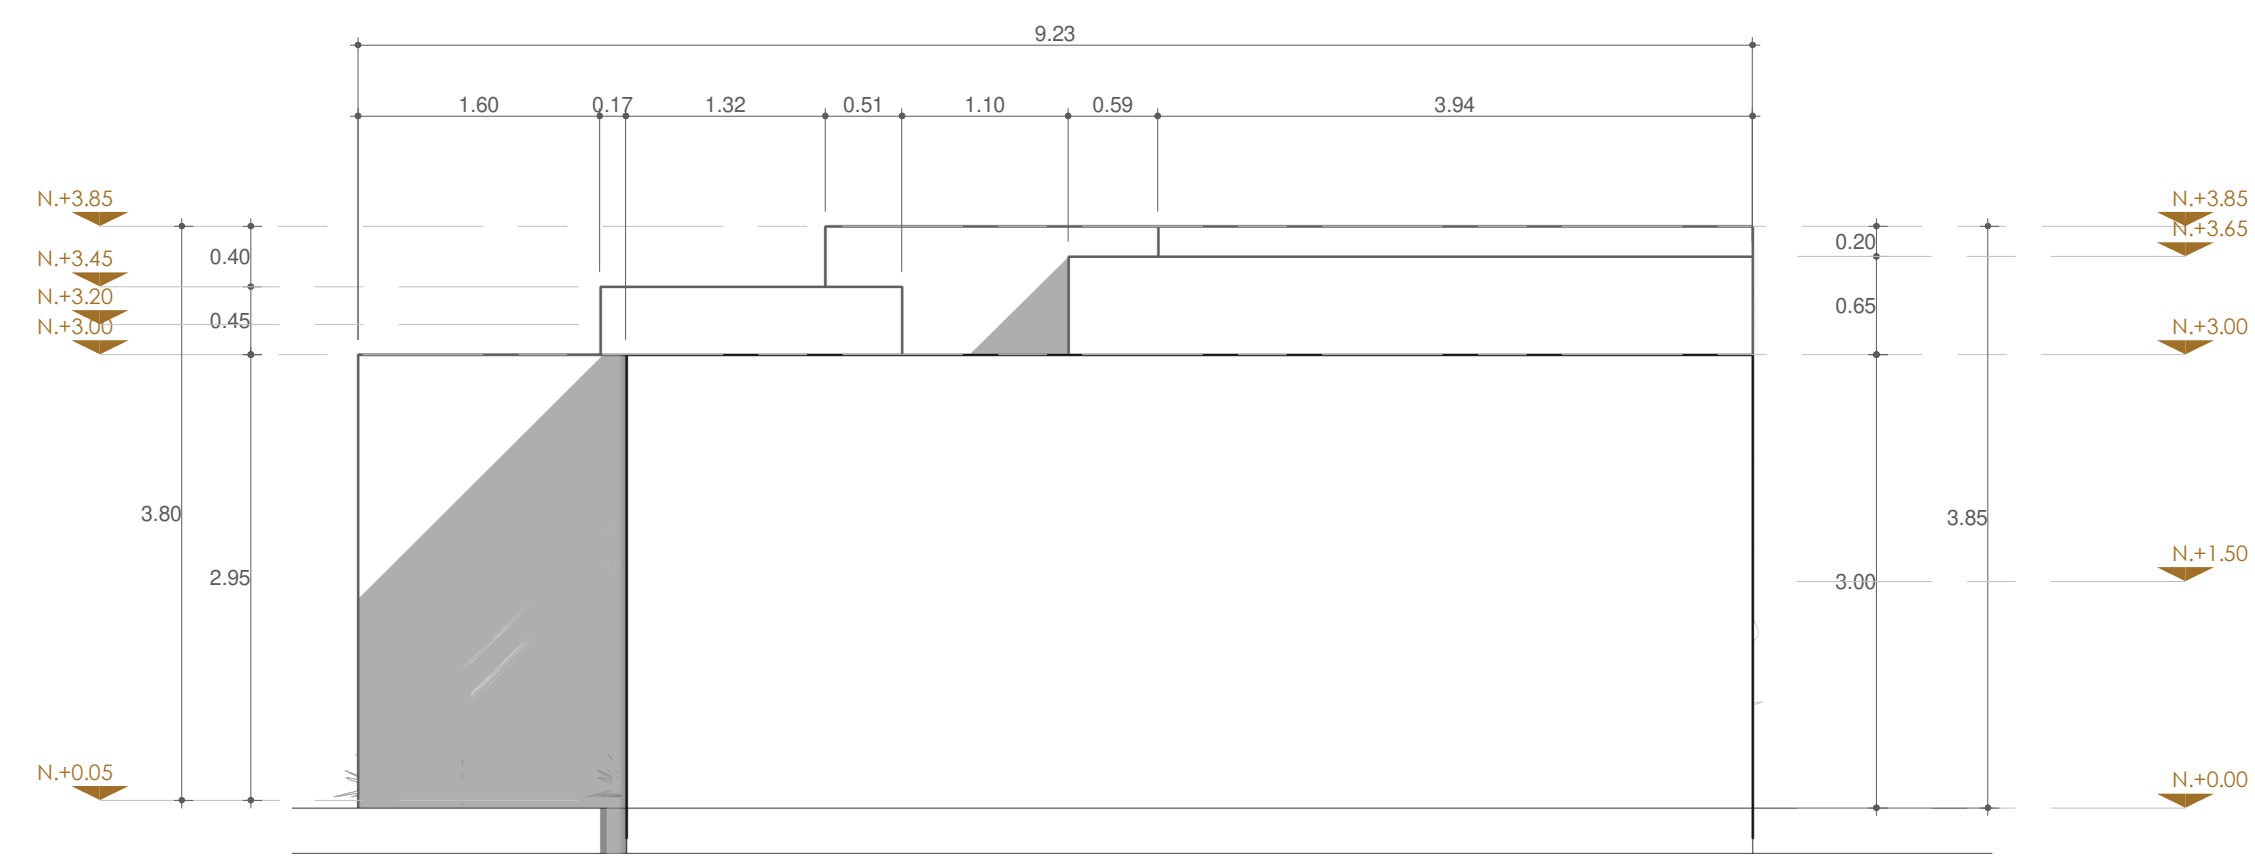


3 Alzado Arquitectónico Oeste
1 : 50

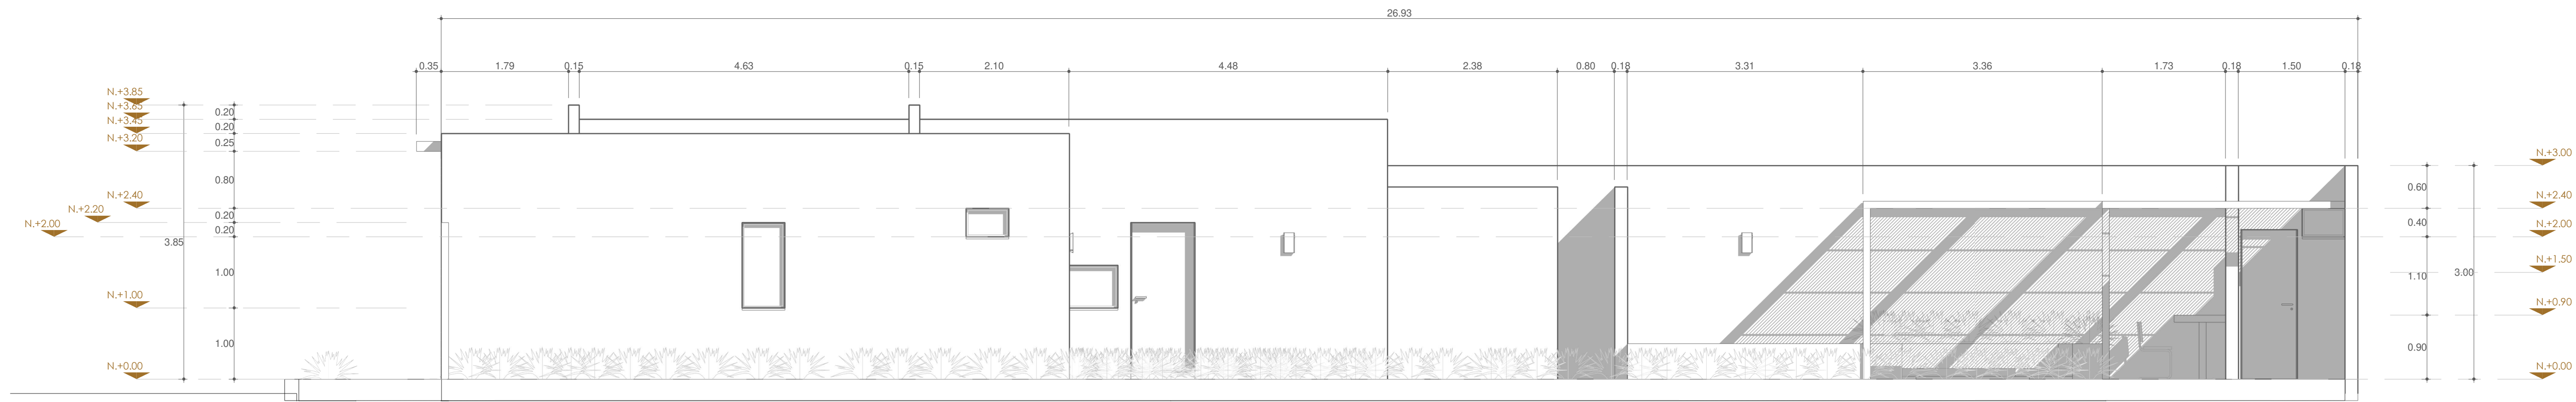

2 Alzado Arquitectónico Norte
1 : 50

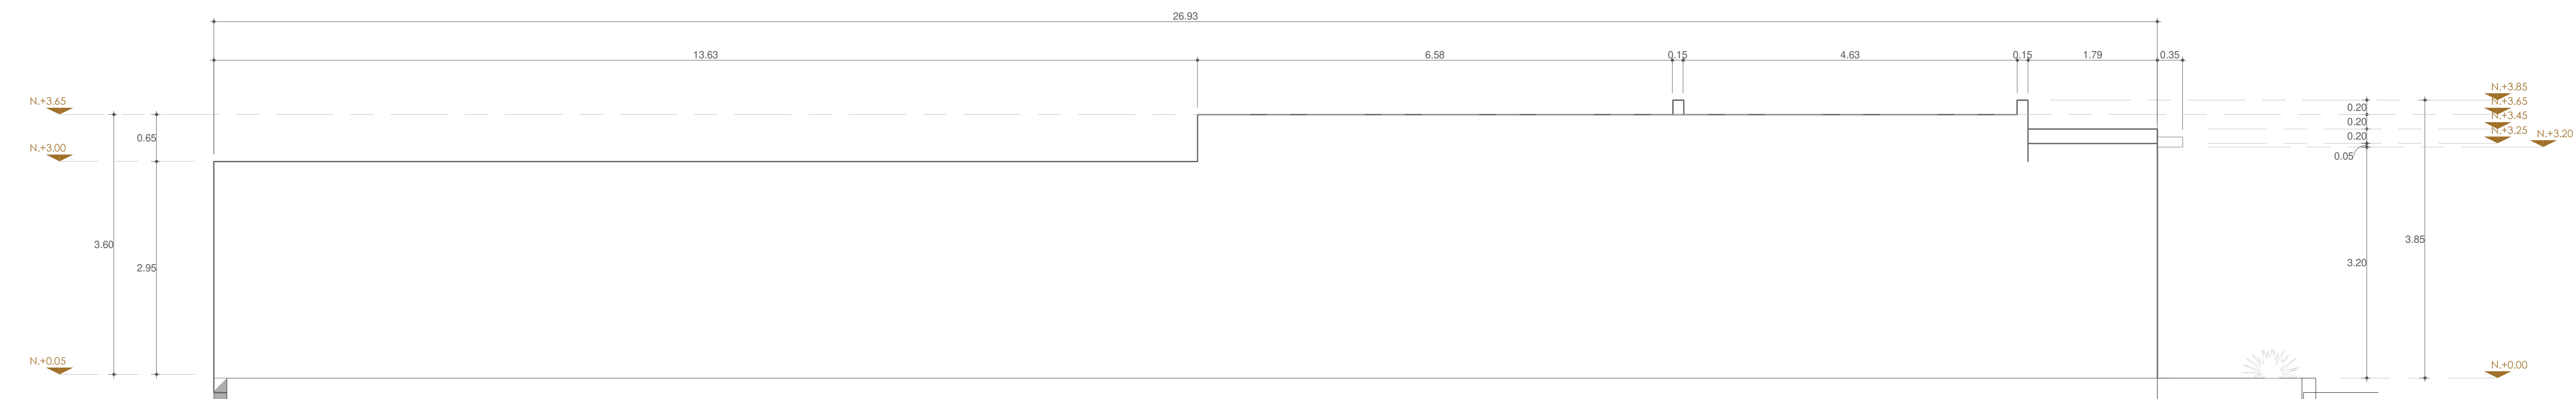


4 Alzado Arquitectónico Sur
1 : 50

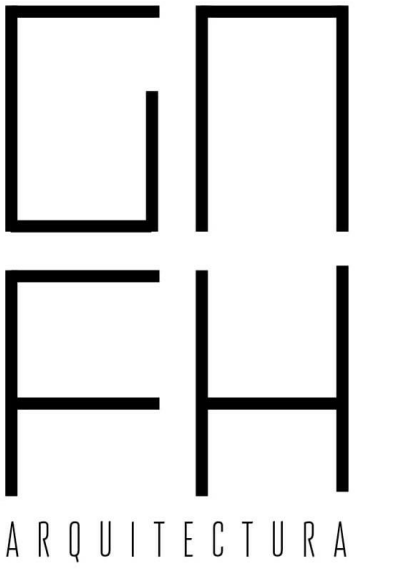

gafharquitectura@gmail.com
CED. PROF. 9191543

Sellos y Firmas

Localización

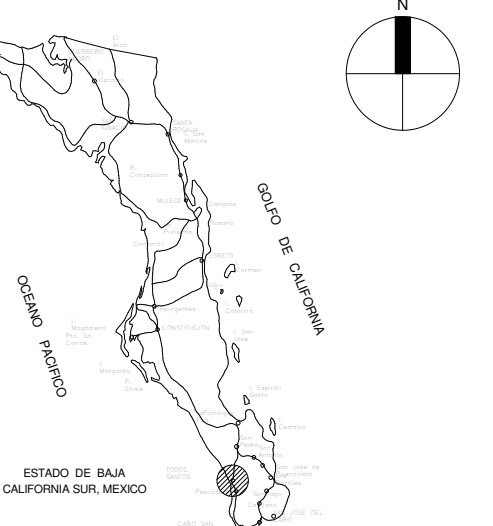

Dirección
Calle Francisco I. Madero #3235 entre
calle Nayarit y calle Sinaloa

Clave Catastral

101-004-206-049

Director Responsable de Obra

Propietario

Angel Yahir Fernandez

Proyecto

Remodelación Casa Habitación

Contenido

Alzados Arquitectónicos

Número de proyecto 105

Fecha 21.02.2025


Dibujado por Arq. Gabriel Fiol Hdez

03

Escala 1 : 50

Sellos y Firmas

Localización

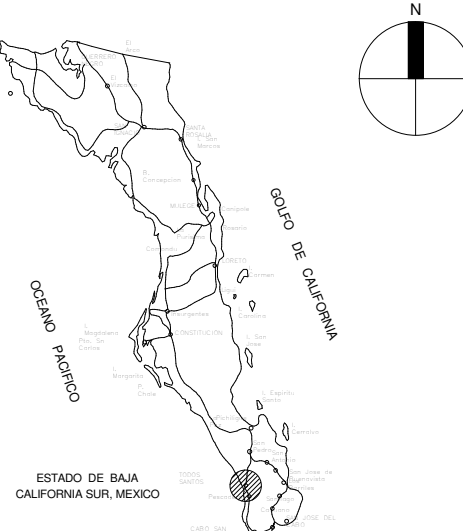

Dirección
Calle Francisco I. Madero #3235 entre
calle Nayarit y calle Sinaloa

Clave Catastral
101-004-206-049

Director Responsable de Obra

Propietario
Angel Yahir Fernandez

Proyecto
Remodelación Casa Habitación

Contenido
Secciones Arquitectónicas

Número de proyecto 105

Fecha 21.02.2025

Dibujado por Arq. Gabriel Fiol Hdez



1 Sección Arquitectónica Longitudinal
1 : 50




3 Sección Arquitectónica Transversal
1 : 50




1 Fachada Principal



2 Fachada Posterior

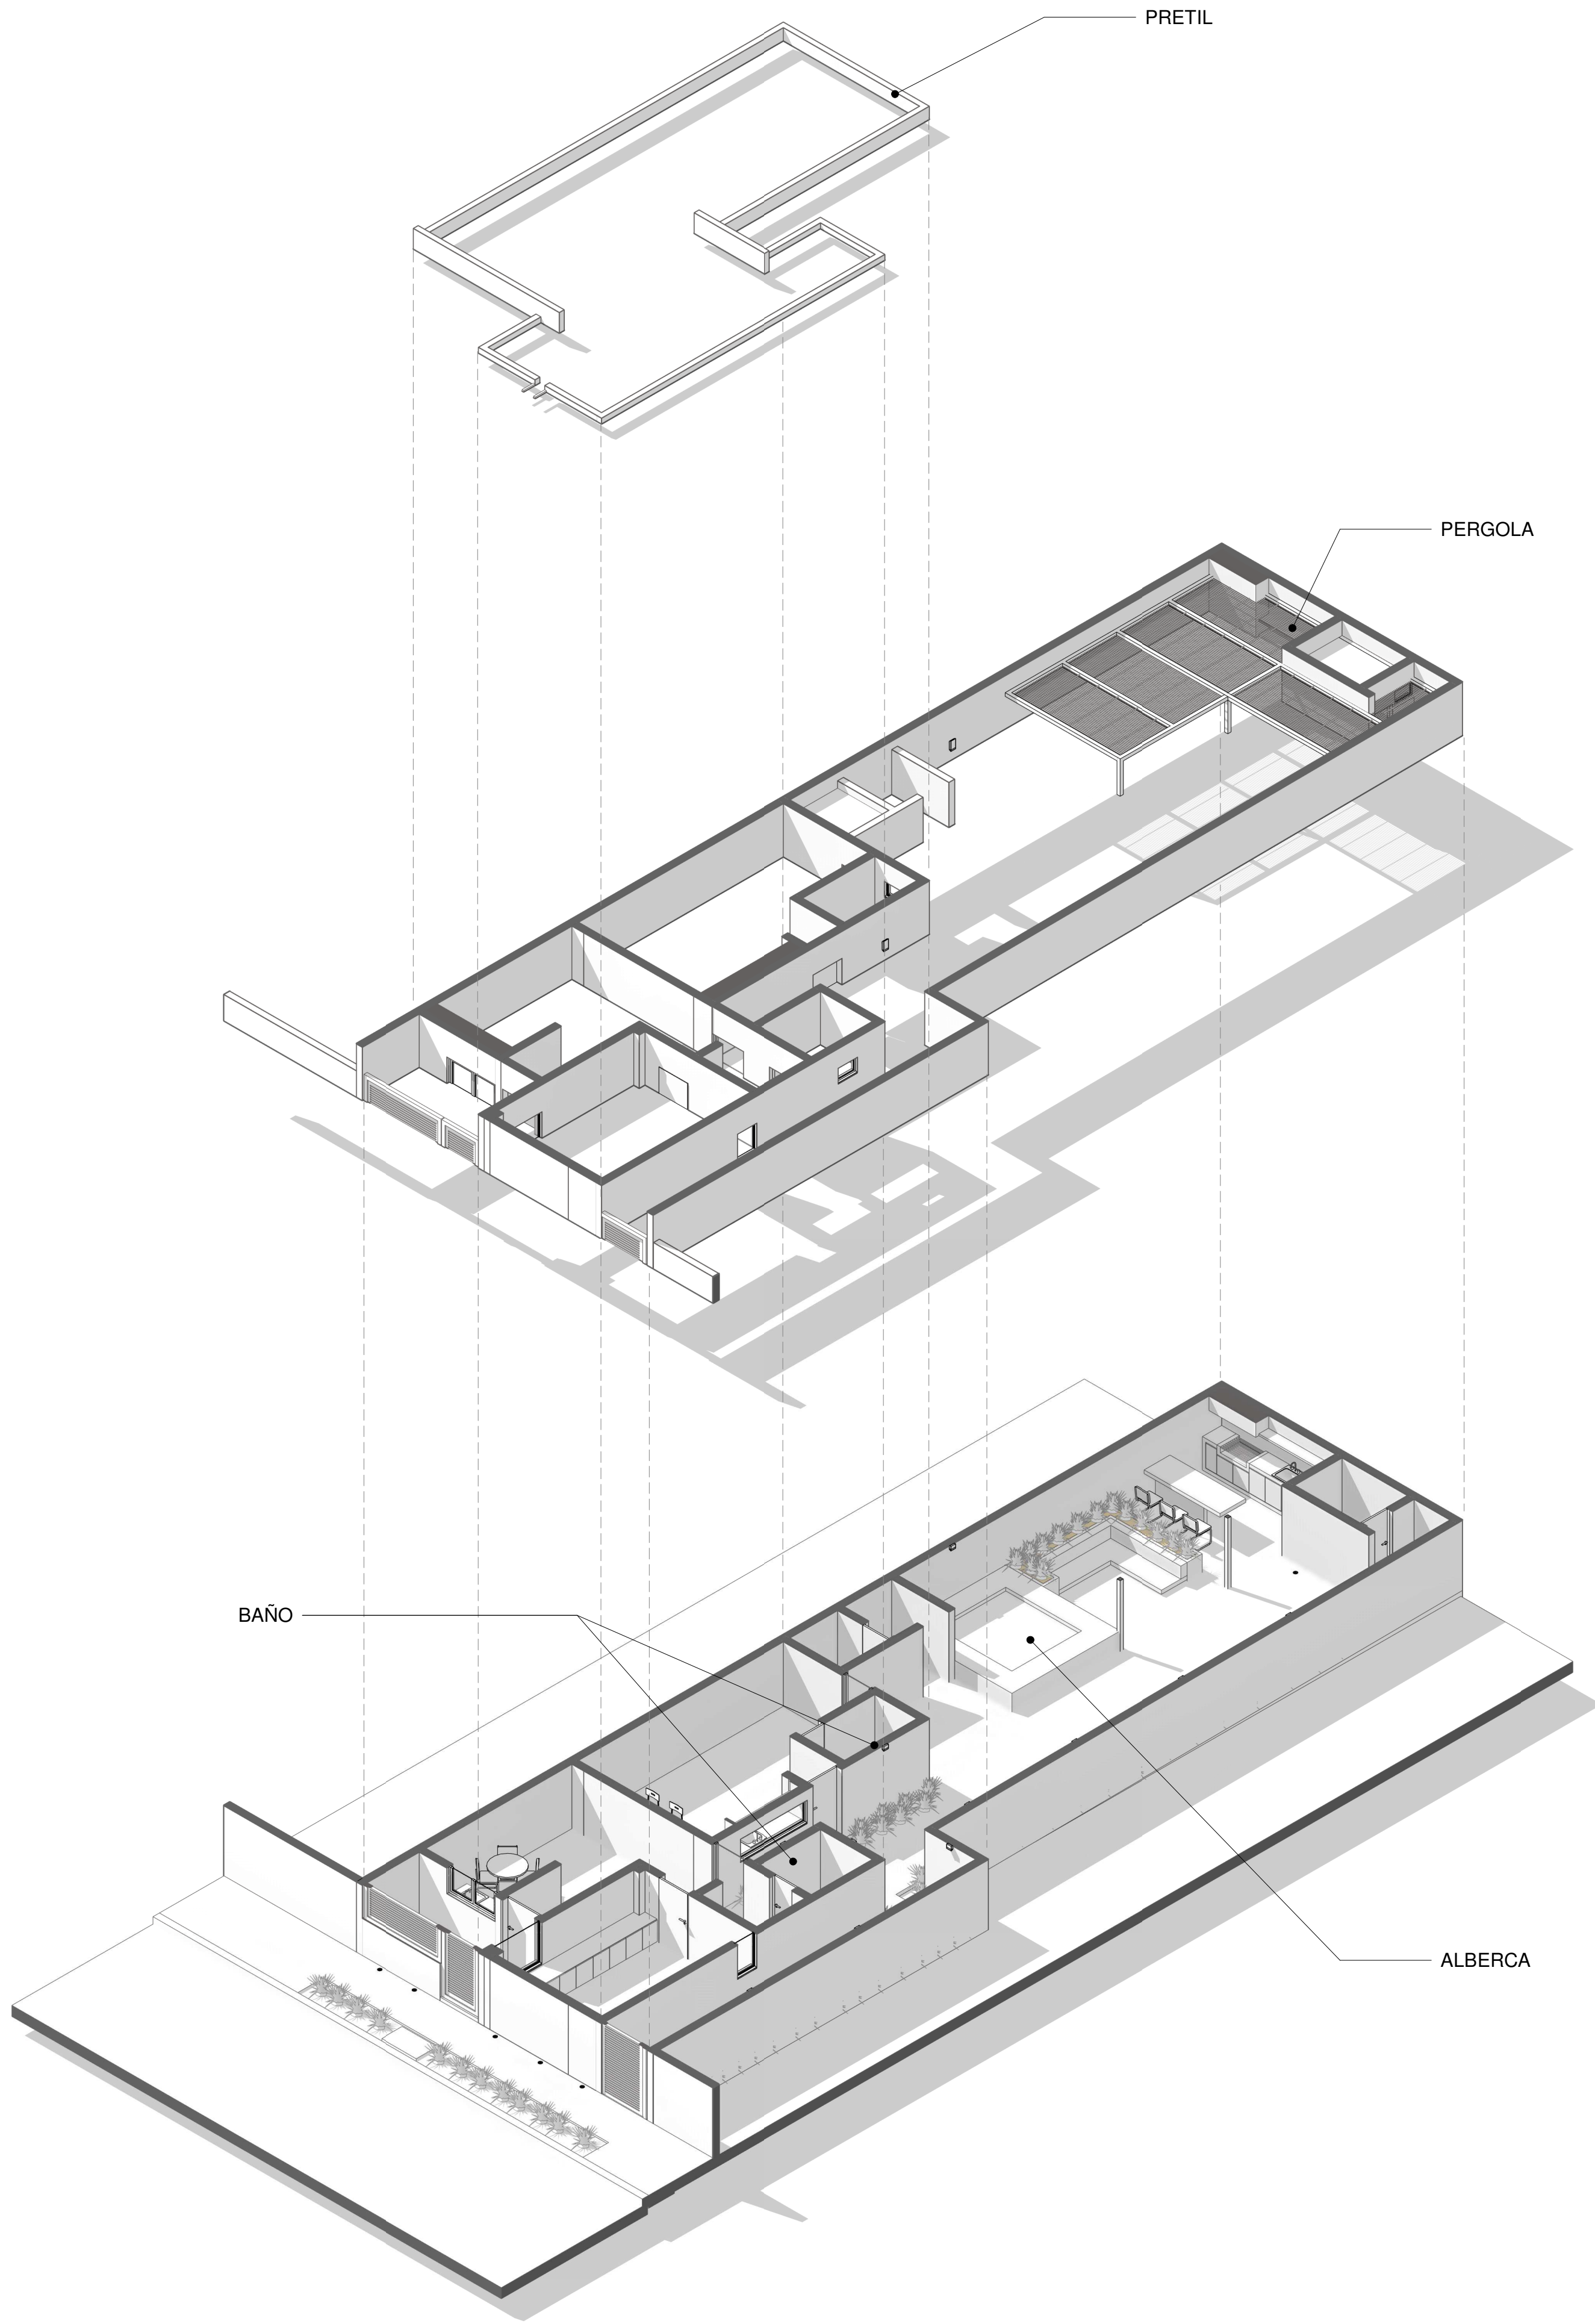

3 Vista 3D - Isometrico

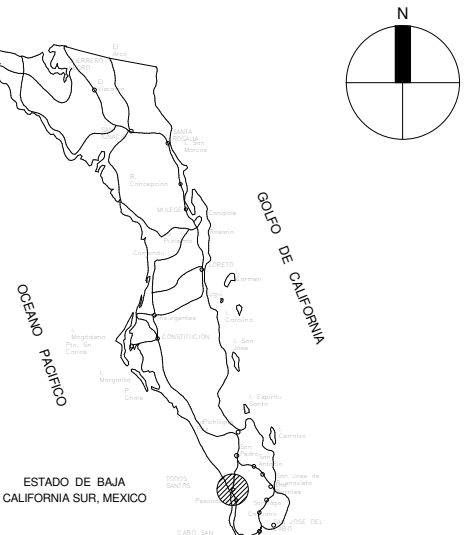

FACHADA PRINCIPAL



PATIO TRASERO





A modern outdoor patio area featuring a rectangular stone pool, a built-in stone sofa, and a covered dining area with a wooden pergola. The patio is paved with irregular stone tiles and surrounded by white walls and lush greenery. The text "PATIO TRASERO" is visible in the bottom left corner.

PATIO TRASERO



DEPARTAMENTO 1





DEPARTAMENTO 1

DEPARTAMENTO 2

