



SEZIONE A-A'

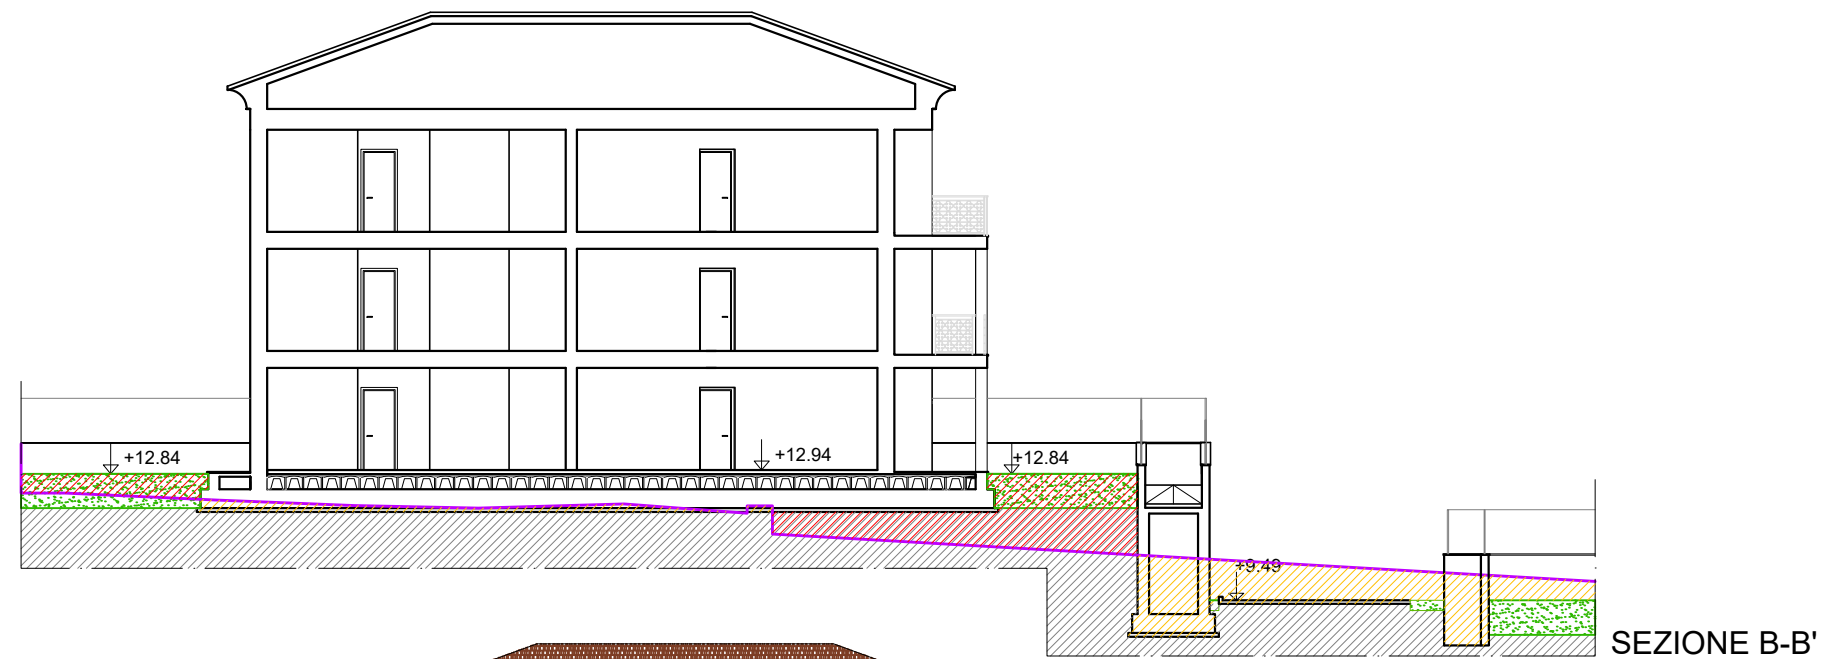

SEZIONE B-B'

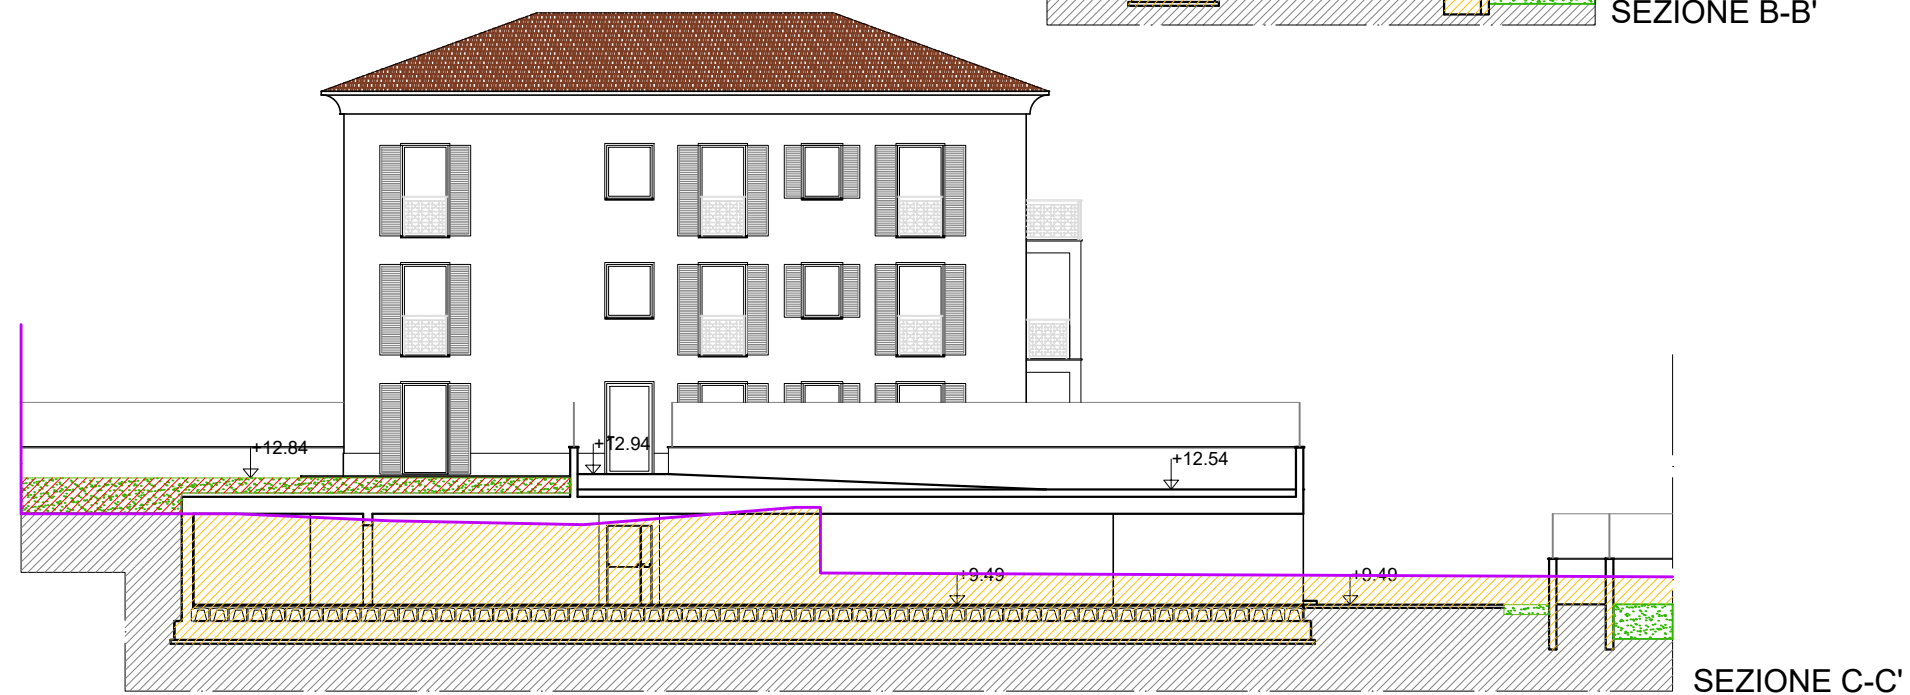

SEZIONE C-C'

PROGETTO ZONA C1A DI P.R.G. AREA 2 VARIANTE ALLA DOMANDA DI AUTORIZZAZIONE PAESAGGISTICA N. 73/2021 ai sensi dell'art. 25 comma 1 della L.R. 16/2008 e s. m. e. i. REALIZZAZIONE DI N.2 EDIFICI RESIDENZIALI CON RELATIVA AUTORIZZAZIONE INTERRATA - EDIFICI "K" BORDIGHERA (IM)	
CONFRONTO SEZIONI	20v
scala: 1:200	