


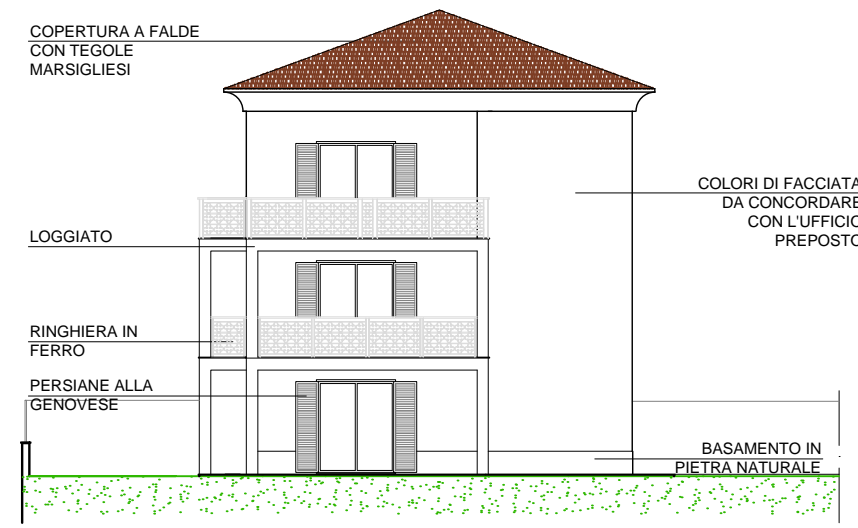

PROSPETTO EST



PROSPETTO NORD



PROSPETTO OVEST



PROSPETTO SUD

|   |            |
|---|------------|
| <b>PROGETTO</b>   |            |
| ZONA C1A DI P.R.G. AREA 2<br>VARIANTE ALLA DOMANDA DI AUTORIZZAZIONE<br>PAESAGGISTICA N. 73/2021 ai sensi dell'art. 25 comma<br>1 della L.R. 16/2008 e s. m. e. i.<br>REALIZZAZIONE DI N.2 EDIFICI RESIDENZIALI CON<br>RELATIVA AUTORIZZAZIONE INTERRATA - EDIFICI "K"<br>BORDIGHERA (IM) |            |
| PROSPETTI   | <b>22v</b> |
| scala: 1:200  |            |