


PLANO DE VENTAS

1RA ETAPA

2DA ETAPA

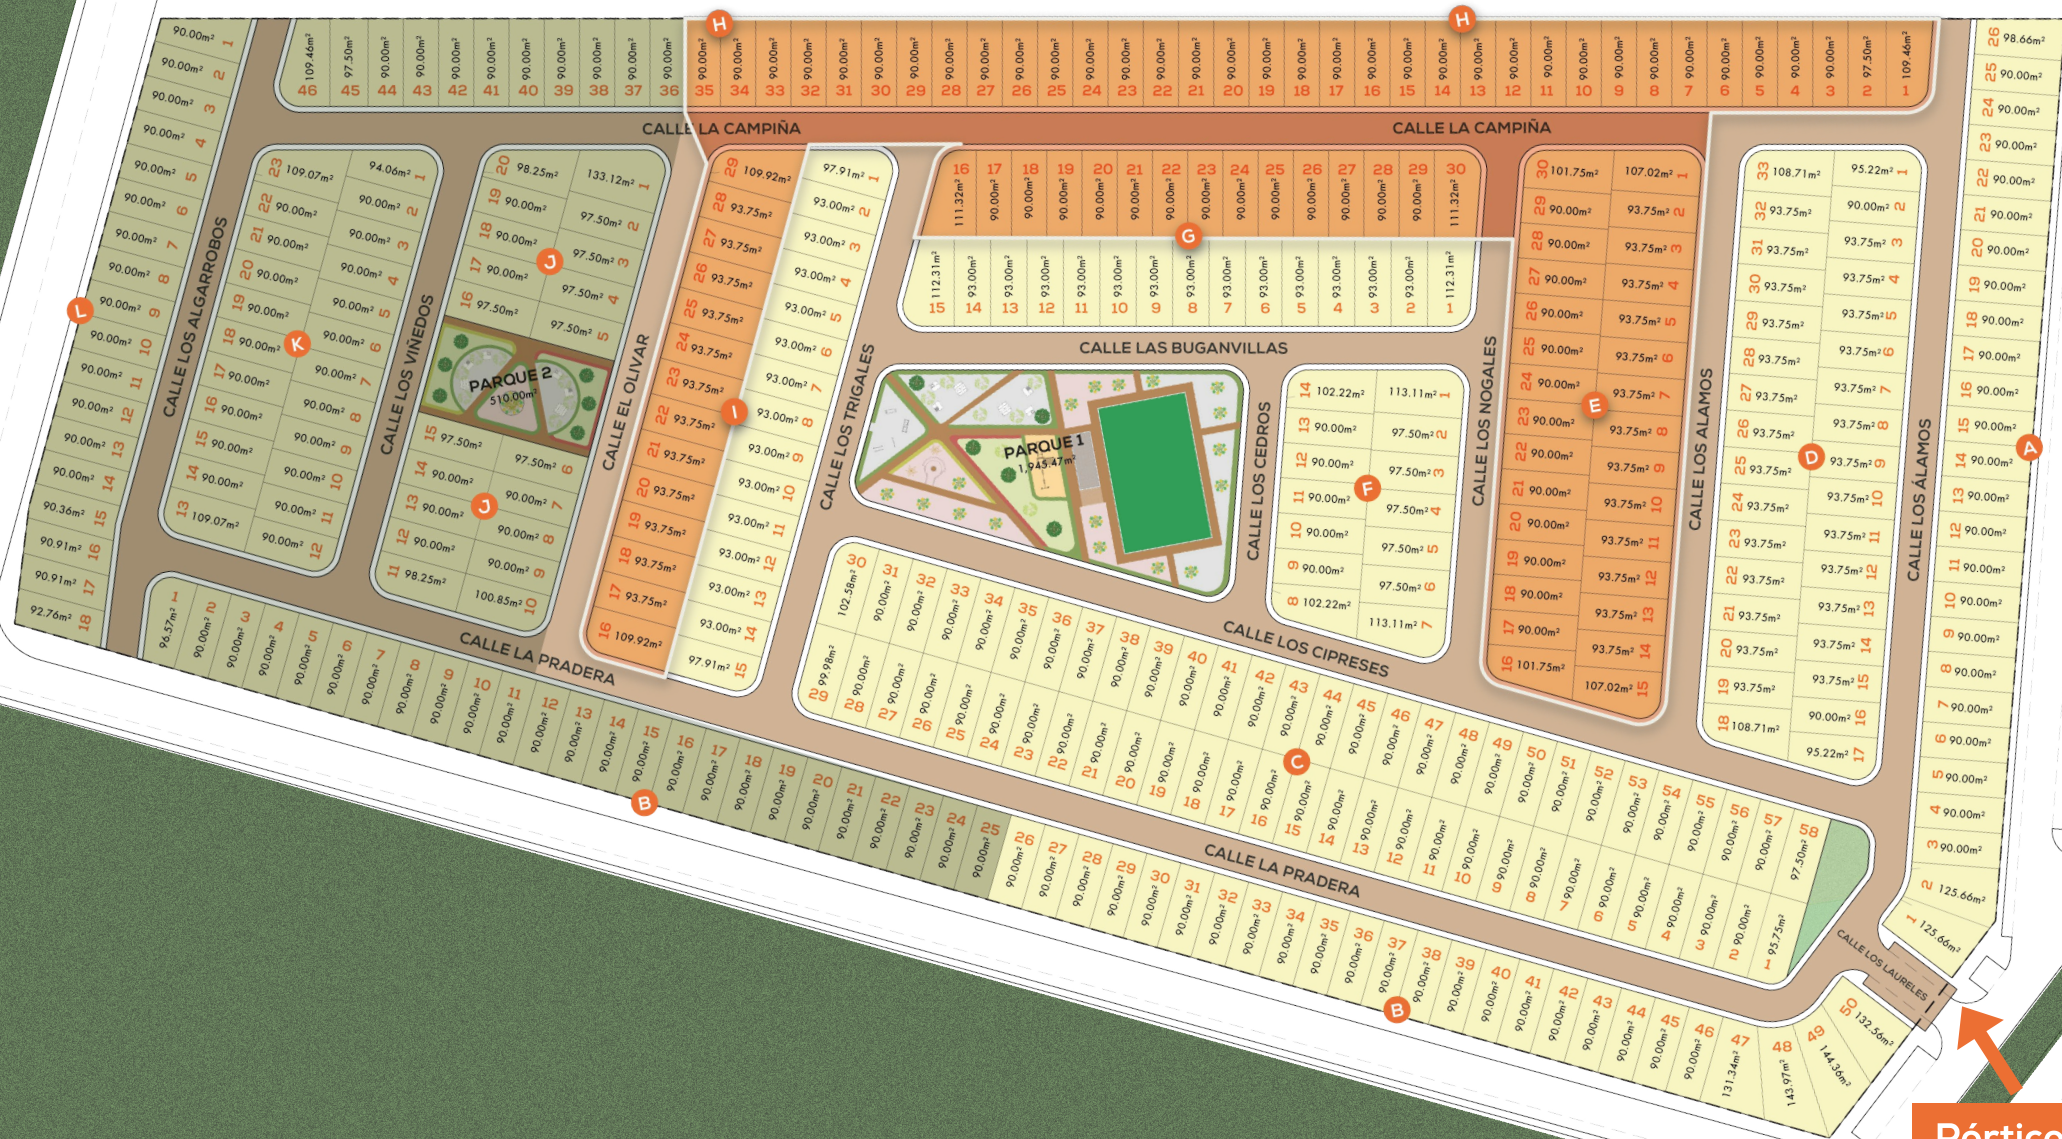

Pórtico de
Ingreso