


PREDIO #5

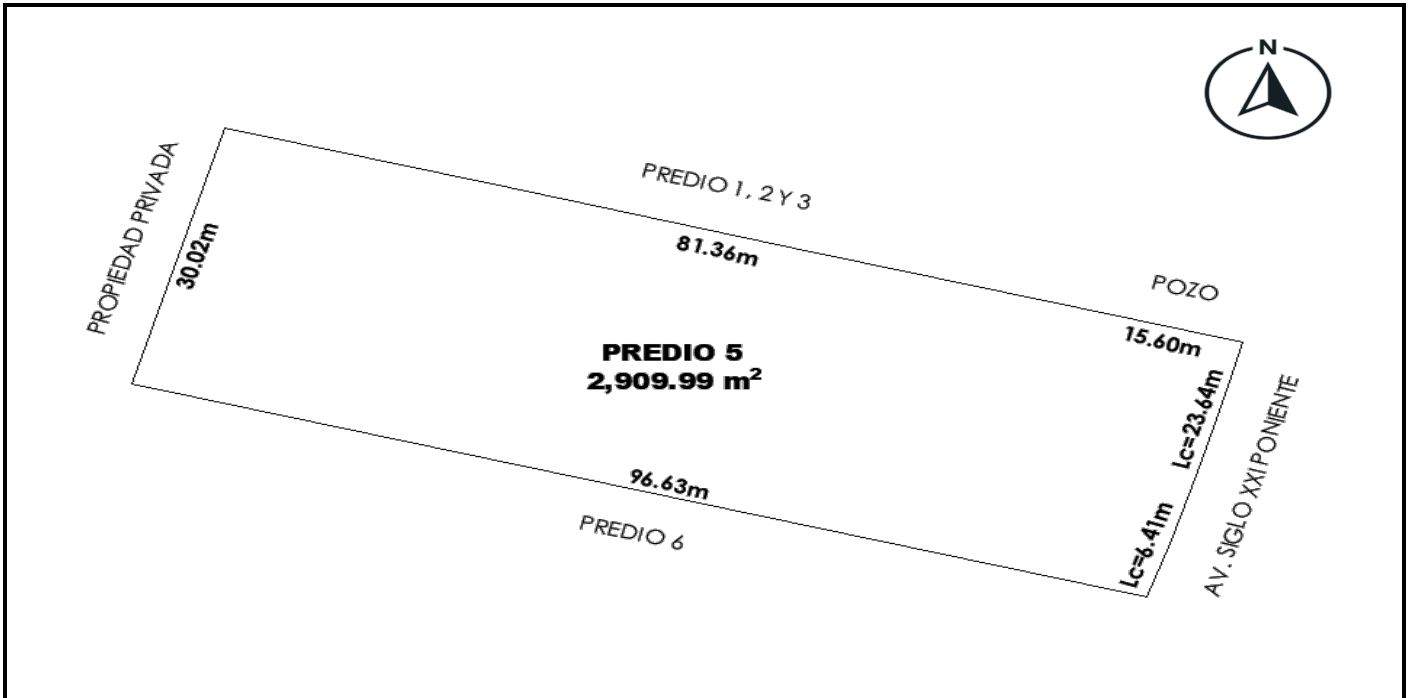

| DATOS DEL PREDIO | |
|------------------|---|
| No. DE PREDIO | 5 |
| USO DE SUELO | MIXTO (HABITACIONAL/COMERCIO/SERVICIOS/INDUSTRIA) |
| SUPERFICIE | 2,909.99 m ² |

| ORIENTACION | MEDIDAS (m) | COLINDANCIAS |
|-------------|-------------|------------------------|
| NORTE | 81.36 | PREDIO 1, 2 Y 3 |
| | 15.60 | POZO |
| ORIENTE | LC=23.64 | AV. SIGLO XXI PONIENTE |
| | LC=6.41 | AV. SIGLO XXI PONIENTE |
| SUR | 96.63 | PREDIO 6 |
| PONIENTE | 30.02 | PROPIEDAD PRIVADA |

PREDIO #5 USO: MIXTO (HABITACIONAL-COMERCIO-SERVICIOS-INDUSTRIA)
SUPERFICIE: 2,909.99 m²

MEDIDAS Y COLINDANCIAS

AL NORTE

81.36 METROS CON PREDIO 1, 2 Y 3

15.60 METROS CON POZO

AL ORIENTE

LÍNEA CURVA 23.64 METROS CON AVENIDA SIGLO XXI PONIENTE

LÍNEA CURVA 6.41 METROS CON AVENIDA SIGLO XXI PONIENTE

AL SUR

96.63 METROS CON PREDIO 6

AL PONIENTE

30.02 METROS CON PROPIEDAD PRIVADA