


## PREDIO #4

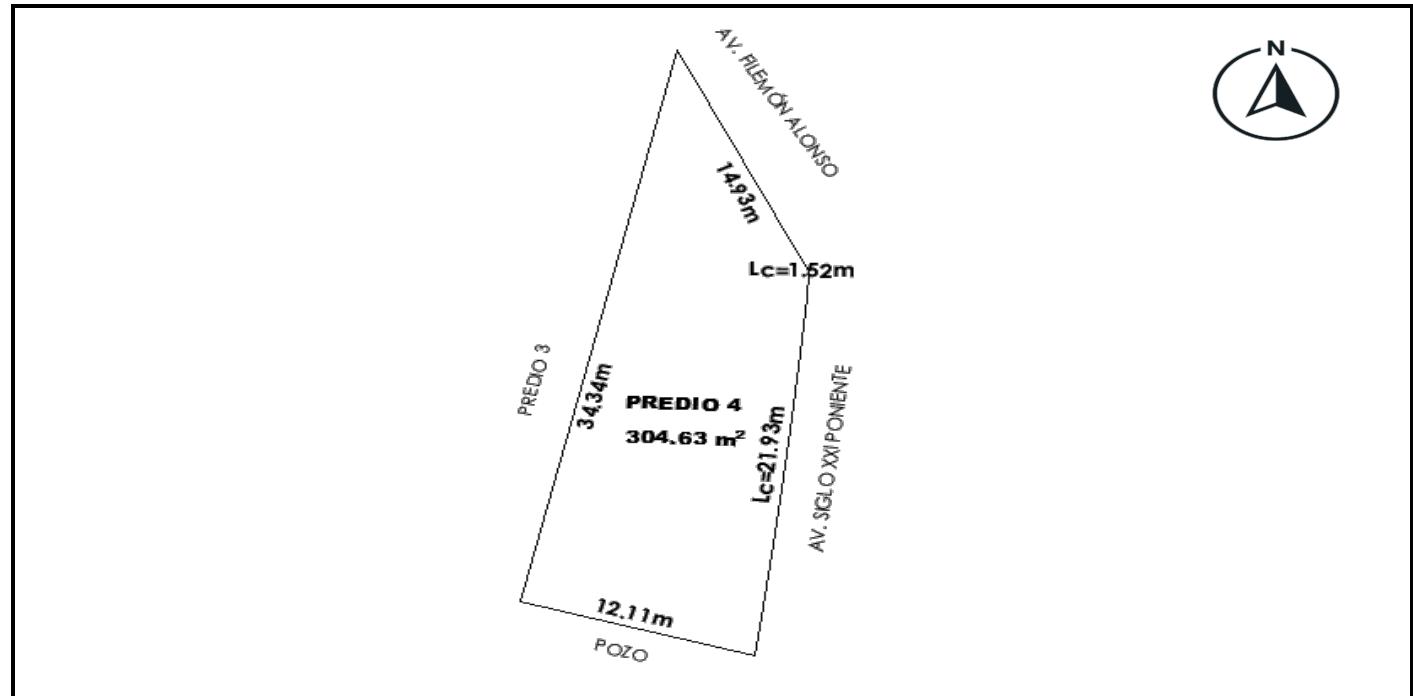

DATOS DEL PREDIO	
No. DE PREDIO	4
USO DE SUELO	MIXTO (HABITACIONAL/COMERCIO/ SERVICIOS/INDUSTRIA)
SUPERFICIE	304.63 m <sup>2</sup>

ORIENTACION	MEDIDAS (m)	COLINDANCIAS
NORTE	14.93	AV. FILEMÓN ALONSO
ORIENTE	LC=1.52	AV. SIGLO XXI PONIENTE
	LC=21.93	AV. SIGLO XXI PONIENTE
SUR	12.11	POZO
PONIENTE	34.34	PREDIO 3

---

**PREDIO #4 USO: MIXTO (HABITACIONAL-COMERCIO-SERVICIOS-INDUSTRIA)**  
**SUPERFICIE: 304.63 m<sup>2</sup>**

---

#### **MEDIDAS Y COLINDANCIAS**

AL NORTE

14.93 METROS CON AVENIDA FILEMÓN ALONSO

AL ORIENTE

LÍNEA CURVA 1.52 METROS CON AVENIDA SIGLO XXI PONIENTE

LÍNEA CURVA 21.93 METROS CON AVENIDA SIGLO XXI PONIENTE

AL SUR

12.11 METROS CON POZO

AL PONIENTE

34.34 METROS CON PREDIO 3