


PREDIO #1

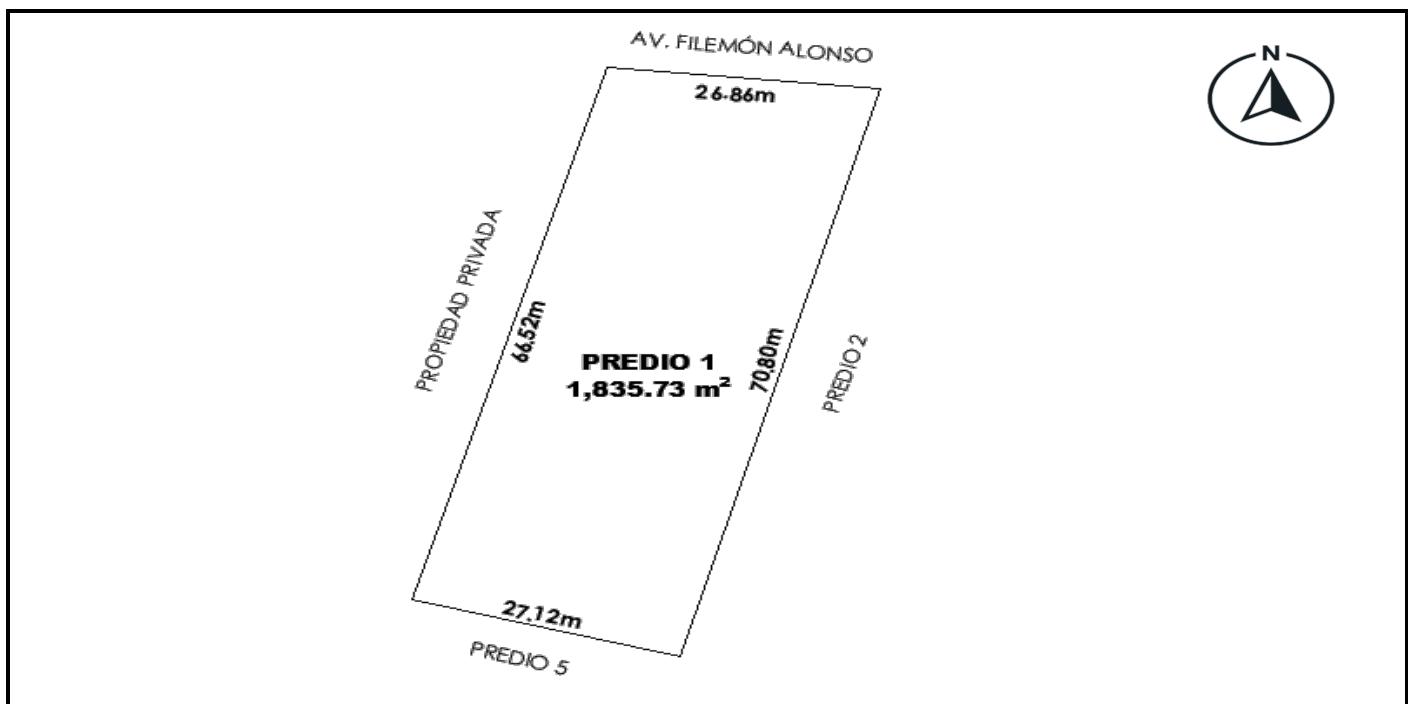

DATOS DEL PREDIO	
No. DE PREDIO	1
USO DE SUELO	MIXTO (HABITACIONAL/COMERCIO/ SERVICIOS/INDUSTRIA)
SUPERFICIE	1,835.73 m ²

ORIENTACION	MEDIDAS (m)	COLINDANCIAS
NORTE	26.86	AV. FILEMÓN ALONSO
ORIENTE	70.80	PREDIO 2
SUR	27.12	PREDIO 5
APONIENTE	66.52	PROPIEDAD PRIVADA

PREDIO #1 USO: MIXTO (HABITACIONAL-COMERCIO-SERVICIOS-INDUSTRIA)
SUPERFICIE: 1,835.73 m²

MEDIDAS Y COLINDANCIAS

**AL NORTE
26.86 METROS CON AVENIDA FILEMÓN ALONSO**

AL ORIENTE 70.80 METROS CON PREDIO 2

**AL SUR
27.12 METROS CON PREDIO 5**

**AL PONIENTE
66.52 METROS CON PROPIEDAD PRIVADA**