


PREDIO #6

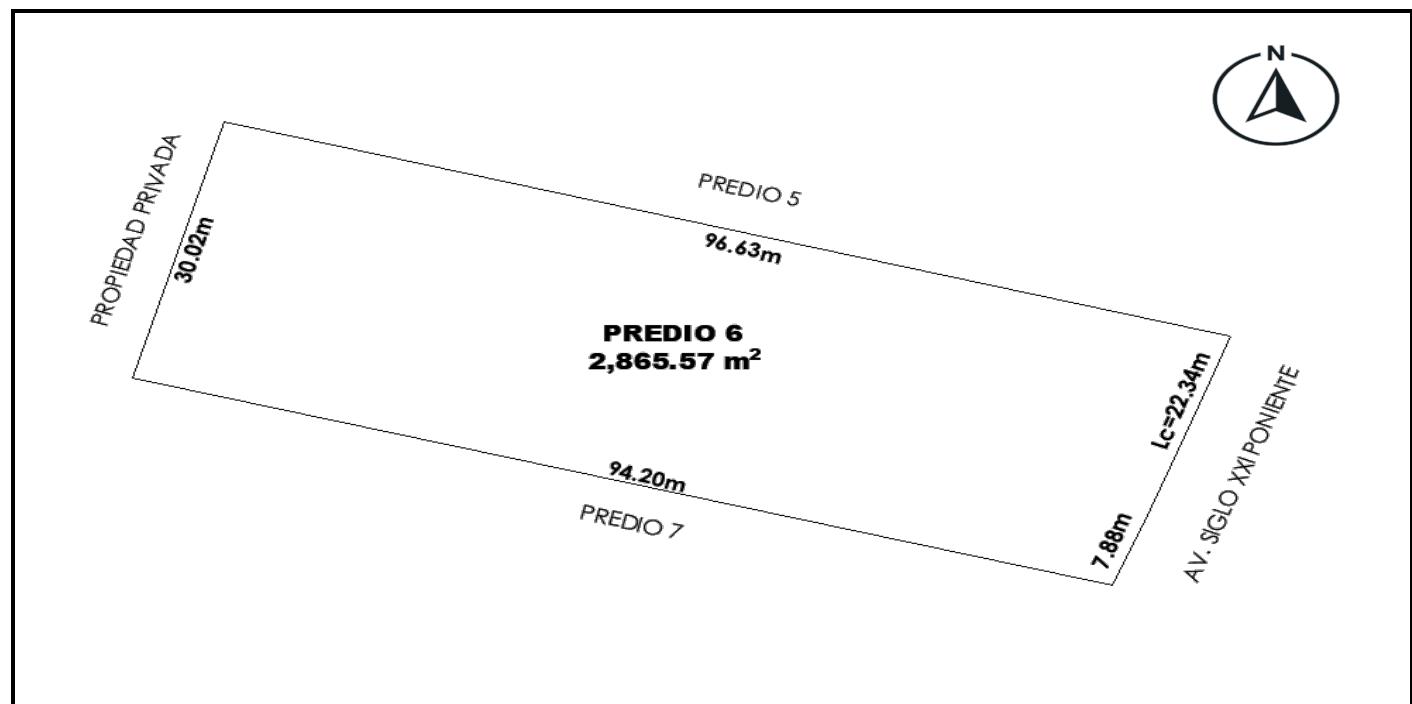

DATOS DEL PREDIO	
No. DE PREDIO	6
USO DE SUELO	MIXTO (HABITACIONAL/COMERCIO/ SERVICIOS/INDUSTRIA)
SUPERFICIE	2,865.57 m ²

ORIENTACION	MEDIDAS (m)	COLINDANCIAS
NORTE	96.63	PREDIO 5
ORIENTE	LC=22.34	AV. SIGLO XXI PONIENTE
SUR	7.88	AV. SIGLO XXI PONIENTE
PONIENTE	94.20	PREDIO 7
	30.02	PROPIEDAD PRIVADA

PREDIO #6

USO: MIXTO (HABITACIONAL-COMERCIO-SERVICIOS-INDUSTRIA)

SUPERFICIE: 2,865.57 m²

MEDIDAS Y COLINDANCIAS

AL NORTE

96.63 METROS CON PREDIO 5

AL ORIENTE

LÍNEA CURVA 22.34 METROS CON AVENIDA SIGLO XXI PONIENTE

7.88 METROS CON AVENIDA SIGLO XXI PONIENTE

AL SUR

94.20 METROS CON PREDIO 7

AL PONIENTE

30.02 METROS CON PROPIEDAD PRIVADA