


## PREDIO #7

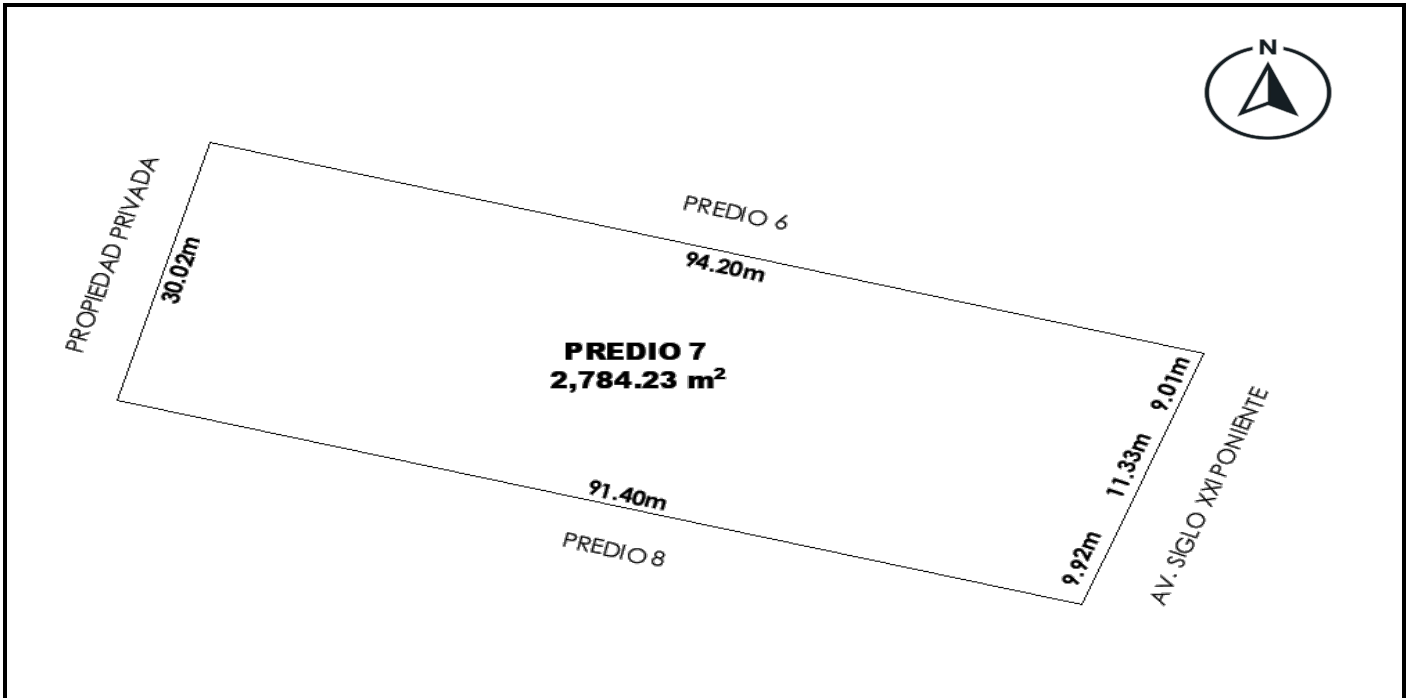

DATOS DEL PREDIO	
No. DE PREDIO	7
USO DE SUELO	MIXTO (HABITACIONAL/COMERCIO/ SERVICIOS/INDUSTRIA)
SUPERFICIE	2,784.23 m <sup>2</sup>

ORIENTACION	MEDIDAS (m)	COLINDANCIAS
NORTE	94.20	PREDIO 6
ORIENTE	9.01	AV. SIGLO XXI PONIENTE
	11.33	AV. SIGLO XXI PONIENTE
	9.92	AV. SIGLO XXI PONIENTE
SUR	91.40	PREDIO 8
PONIENTE	30.02	PROPIEDAD PRIVADA

---

**PREDIO #7**    USO: MIXTO (HABITACIONAL-COMERCIO-SERVICIOS-INDUSTRIA)  
SUPERFICIE: 2,784.23 m<sup>2</sup>

---

**MEDIDAS Y COLINDANCIAS**

AL NORTE  
94.20 METROS CON PREDIO 6

AL ORIENTE  
9.01 METROS CON AVENIDA SIGLO XXI PONIENTE  
11.33 METROS CON AVENIDA SIGLO XXI PONIENTE  
9.92 METROS CON AVENIDA SIGLO XXI PONIENTE

AL SUR  
91.40 METROS CON PREDIO 8

AL PONIENTE  
30.02 METROS CON PROPIEDAD PRIVADA