


PREDIO #8

MEMORIA DESCRIPTIVA

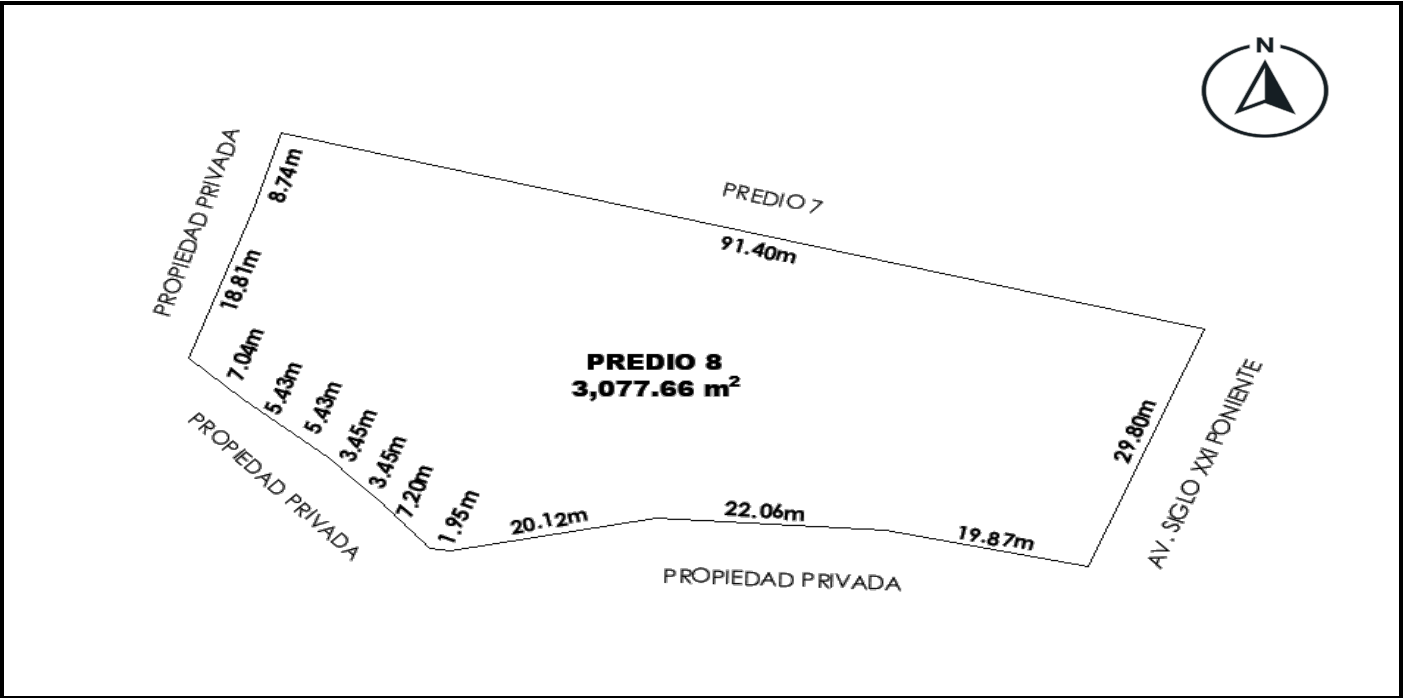

DATOS DEL PREDIO	
No. DE PREDIO	8
USO DE SUELO	MIXTO (HABITACIONAL/COMERCIO/ SERVICIOS/INDUSTRIA)
SUPERFICIE	3,077.66 m²

ORIENTACION	MEDIDAS (m)	COLINDANCIAS
NORTE ORIENTE SUR	91.40	PREDIO 7
	29.80	AV. SIGLO XXI PONIENTE
	19.87	PROPIEDAD PRIVADA
	22.06	PROPIEDAD PRIVADA
	20.12	PROPIEDAD PRIVADA
	1.95	PROPIEDAD PRIVADA
	7.20	PROPIEDAD PRIVADA
	3.45	PROPIEDAD PRIVADA
	3.45	PROPIEDAD PRIVADA
	5.43	PROPIEDAD PRIVADA
PONIENTE	5.43	PROPIEDAD PRIVADA
	7.04	PROPIEDAD PRIVADA
	18.81	PROPIEDAD PRIVADA
	83.74	PROPIEDAD PRIVADA

PREDIO #8 USO: MIXTO (HABITACIONAL-COMERCIO-SERVICIOS-INDUSTRIA)
SUPERFICIE: 3,077.66 m²

MEDIDAS Y COLINDANCIAS

AL NORTE

91.40 METROS CON PREDIO 7

AL ORIENTE

29.80 METROS CON AVENIDA SIGLO XXI PONIENTE

AL SUR

19.87 METROS CON PROPIEDAD PRIVADA

22.06 METROS CON PROPIEDAD PRIVADA

20.12 METROS CON PROPIEDAD PRIVADA

1.95 METROS CON PROPIEDAD PRIVADA

7.20 METROS CON PROPIEDAD PRIVADA

3.45 METROS CON PROPIEDAD PRIVADA

3.45 METROS CON PROPIEDAD PRIVADA

5.43 METROS CON PROPIEDAD PRIVADA

5.43 METROS CON PROPIEDAD PRIVADA

7.04 METROS CON PROPIEDAD PRIVADA

AL PONIENTE

18.81 METROS CON PROPIEDAD PRIVADA

83.74 METROS CON PROPIEDAD PRIVADA
