


PREDIO #3

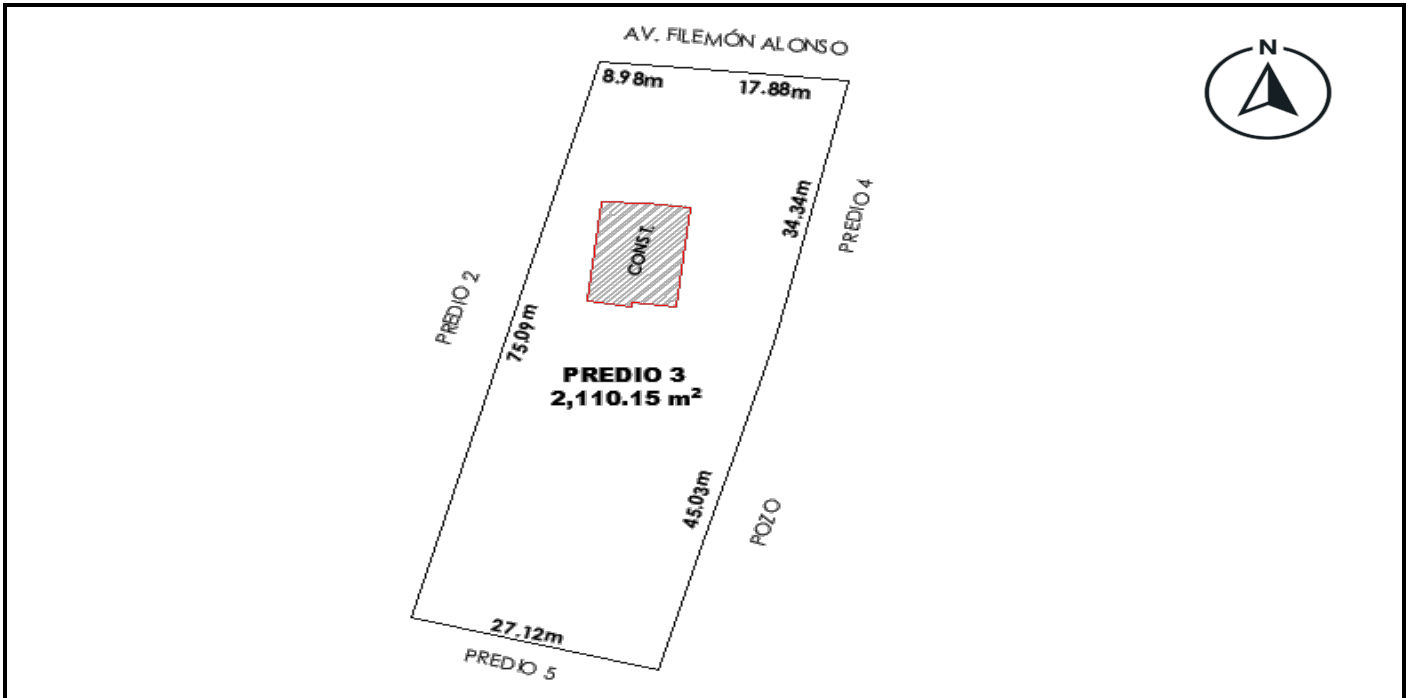

DATOS DEL PREDIO	
No. DE PREDIO	3
USO DE SUELO	MIXTO (HABITACIONAL/COMERCIO/SERVICIOS/INDUSTRIA)
SUPERFICIE	2,110.15 m²

ORIENTACION	MEDIDAS (m)	COLINDANCIAS
NORTE	8.98	AV. FILEMÓN ALONSO
ORIENTE	17.88	AV. FILEMÓN ALONSO
	34.34	PREDIO 4
	45.03	POZO
SUR	27.12	PREDIO 5
PONIENTE	75.09	PREDIO 2

PREDIO #3 USO: MIXTO (HABITACIONAL-COMERCIO-SERVICIOS-INDUSTRIA)
SUPERFICIE: 2,110.15 m²

MEDIDAS Y COLINDANCIAS

AL NORTE

8.98 METROS CON AVENIDA FILEMÓN ALONSO

17.88 METROS CON AVENIDA FILEMÓN ALONSO

AL ORIENTE

34.34 METROS CON PREDIO 4

45.03 METROS CON POZO

AL SUR

27.12 METROS CON PREDIO 5

AL PONIENTE

75.09 METROS CON PREDIO 2