


PREDIO #2

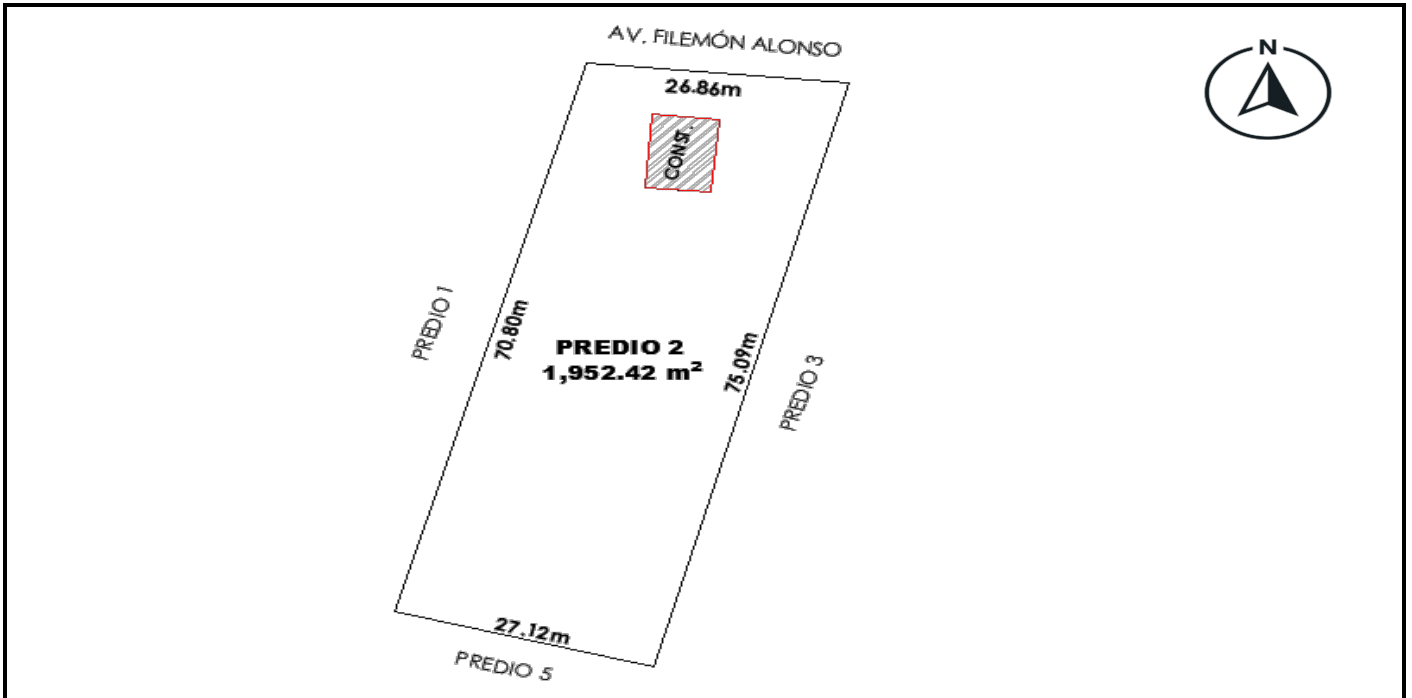

DATOS DEL PREDIO

No. DE PREDIO	2
USO DE SUELO	MIXTO (HABITACIONAL/COMERCIO/ SERVICIOS/INDUSTRIA)
SUPERFICIE	1,952.42 m²

ORIENTACION MEDIDAS (m) COLINDANCIAS

NORTE	26.86	AV. FILEMÓN ALONSO
ORIENTE	75.09	PREDIO 3
SUR	27.12	PREDIO 5
PONIENTE	70.80	PREDIO 1

PREDIO #2

USO: MIXTO (HABITACIONAL-COMERCIO-SERVICIOS-INDUSTRIA)
SUPERFICIE: 1,952.42 m²

MEDIDAS Y COLINDANCIAS

AL NORTE

26.86 METROS CON AVENIDA FILEMÓN ALONSO

AL ORIENTE

75.09 METROS CON PREDIO 3

AL SUR

27.12 METROS CON PREDIO 5

AL PONIENTE

70.80 METROS CON PREDIO 1