




# L'AQUATIQUE

## 逸璟·龍灣

第1座及第2座之  
2至3樓、5樓至12樓  
及15至17樓

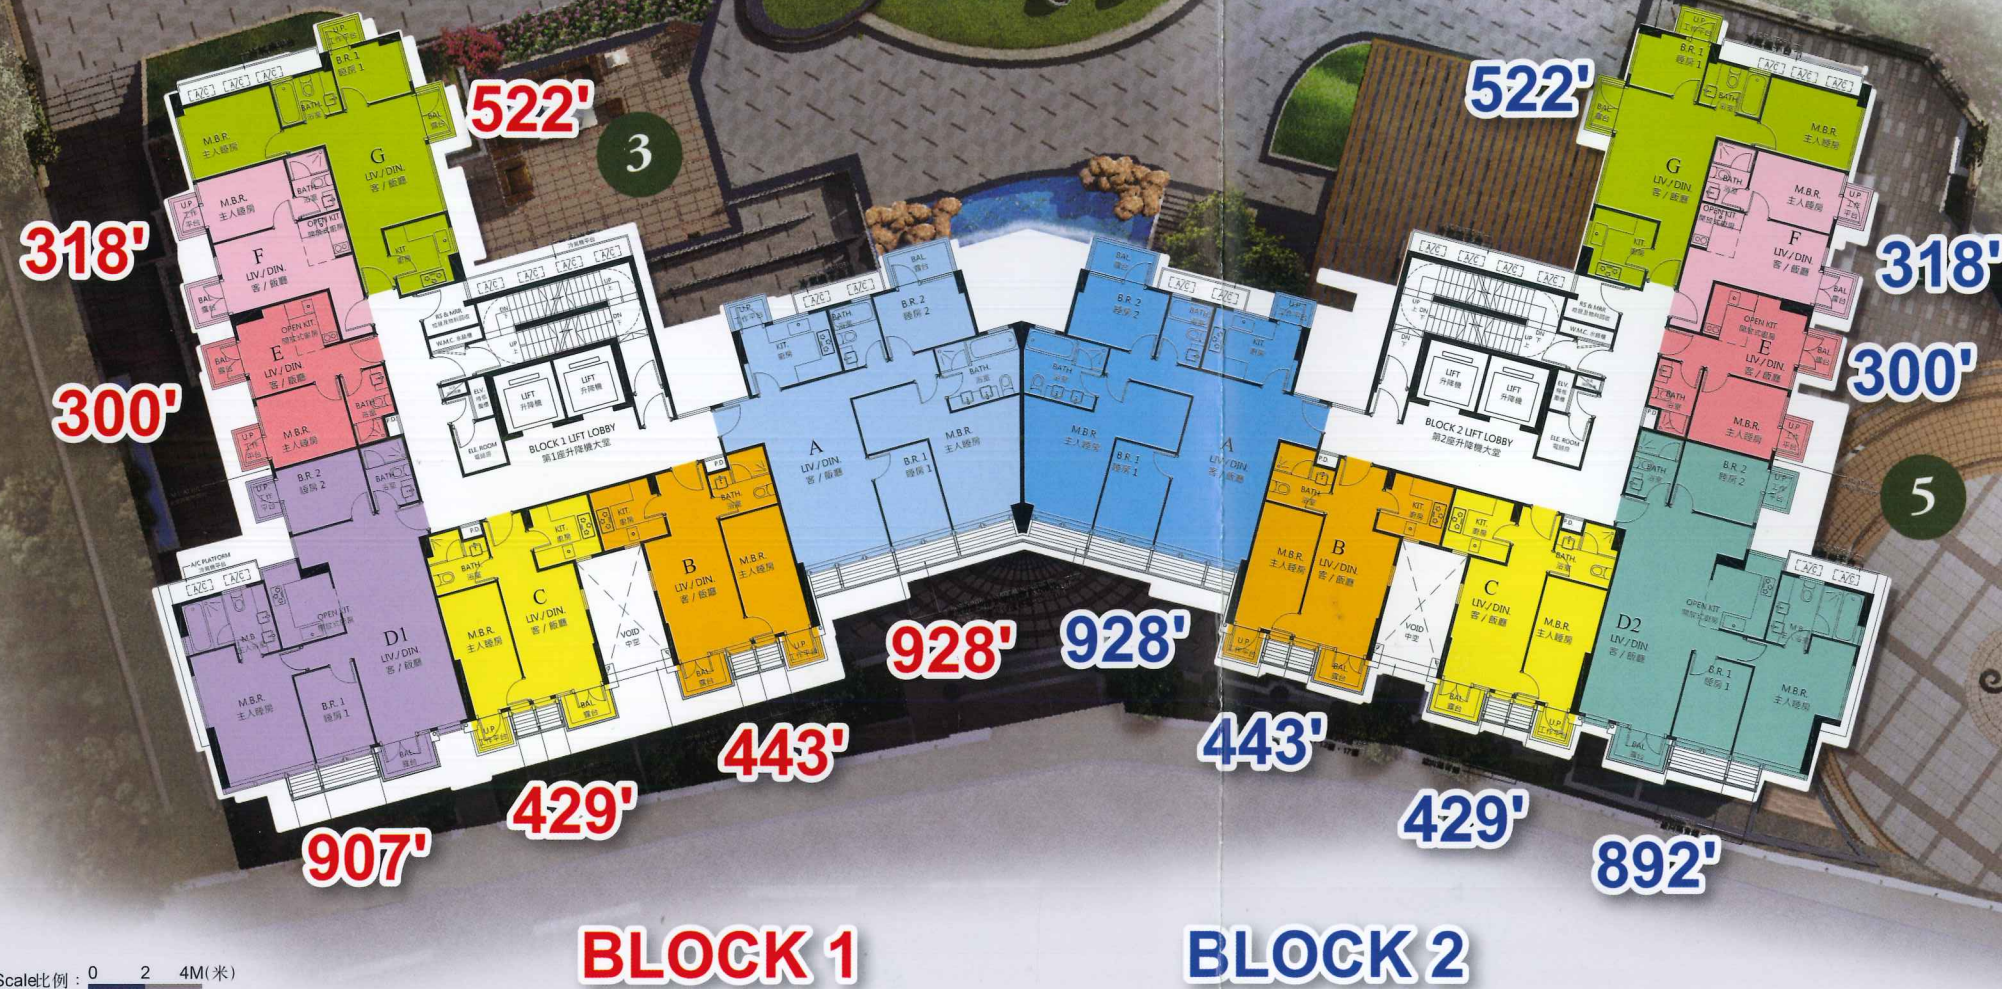

Scale比例: 0 2 4M(米)

### 戶型表

單位	實用面積 (平方呎)	物業間隔
A	928	3房1套
B	443	1房
C	429	1房
D1	907	3房1套 (開放式廚房)
D2	892	3房1套 (開放式廚房)
E	300	1房 (開放式廚房)
F	318	1房 (開放式廚房)
G	522	2房

### 物業資料

物業名稱：逸璟·龍灣 L'Aquatique  
 物業座數：2座  
 單位數目：198個  
 住宅樓層：15層（不設4、13及14層）  
 會所設施：  
 室外游泳池、健身室、宴會廳、多功能室、小型私人影院、兒童遊樂區等

標準層單位實用面積：  
 1房單位 300 - 443 平方呎  
 2房單位 522 平方呎  
 3房單位 892 - 928 平方呎  
 連平台特色單位實用面積：  
 261 - 880 平方呎  
 頂層連天台特色單位實用面積：  
 3,842 - 3,857 平方呎

- ① 兒童戲水池
- ② 戶外游泳池
- ③ 悠閒雅座
- ④ 英式園林
- ⑤ 上落停車位

### 只供內部培訓及參考之用

本資料冊只供內部培訓及參考之用，並非有關樓盤的廣告，本公司職員不得把本件轉交客戶，亦不得向外發放、轉載或披露，違者會受到公司及/或地產代理監管局的處分。有關資料未經核實，本公司不對資料的準確性作出任何保證。如客戶拾獲此件，請交還予本公司，如任何人根據本資料內容作購買決定而導致任何損失，本公司概不負責。

# L'AQUATIQUE

## 逸璟·龍灣

第1座及第2座之1樓



單位	實用面積 (平方呎)	天台面積 (平方呎)
H1	3,857	3,419
H2	3,842	3,117

第1座及第2座之18樓及天台

**只供內部培訓及參考之用**

本資料冊只供內部培訓及參考之用，並非有關樓盤的廣告，本公司職員不得把本件轉交客戶，亦不得向外發放、轉載或披露，違者會受到公司及/或地產代理監管局之處分。有關資料未經核實，本公司不對資料的準確性作出任何保證。如客戶拾獲此件，請交還予本公司，如任何人根據本資料內容作購買決定而導致任何損失，本公司概不負責。

Scale比例: 0 2 4M(米)