


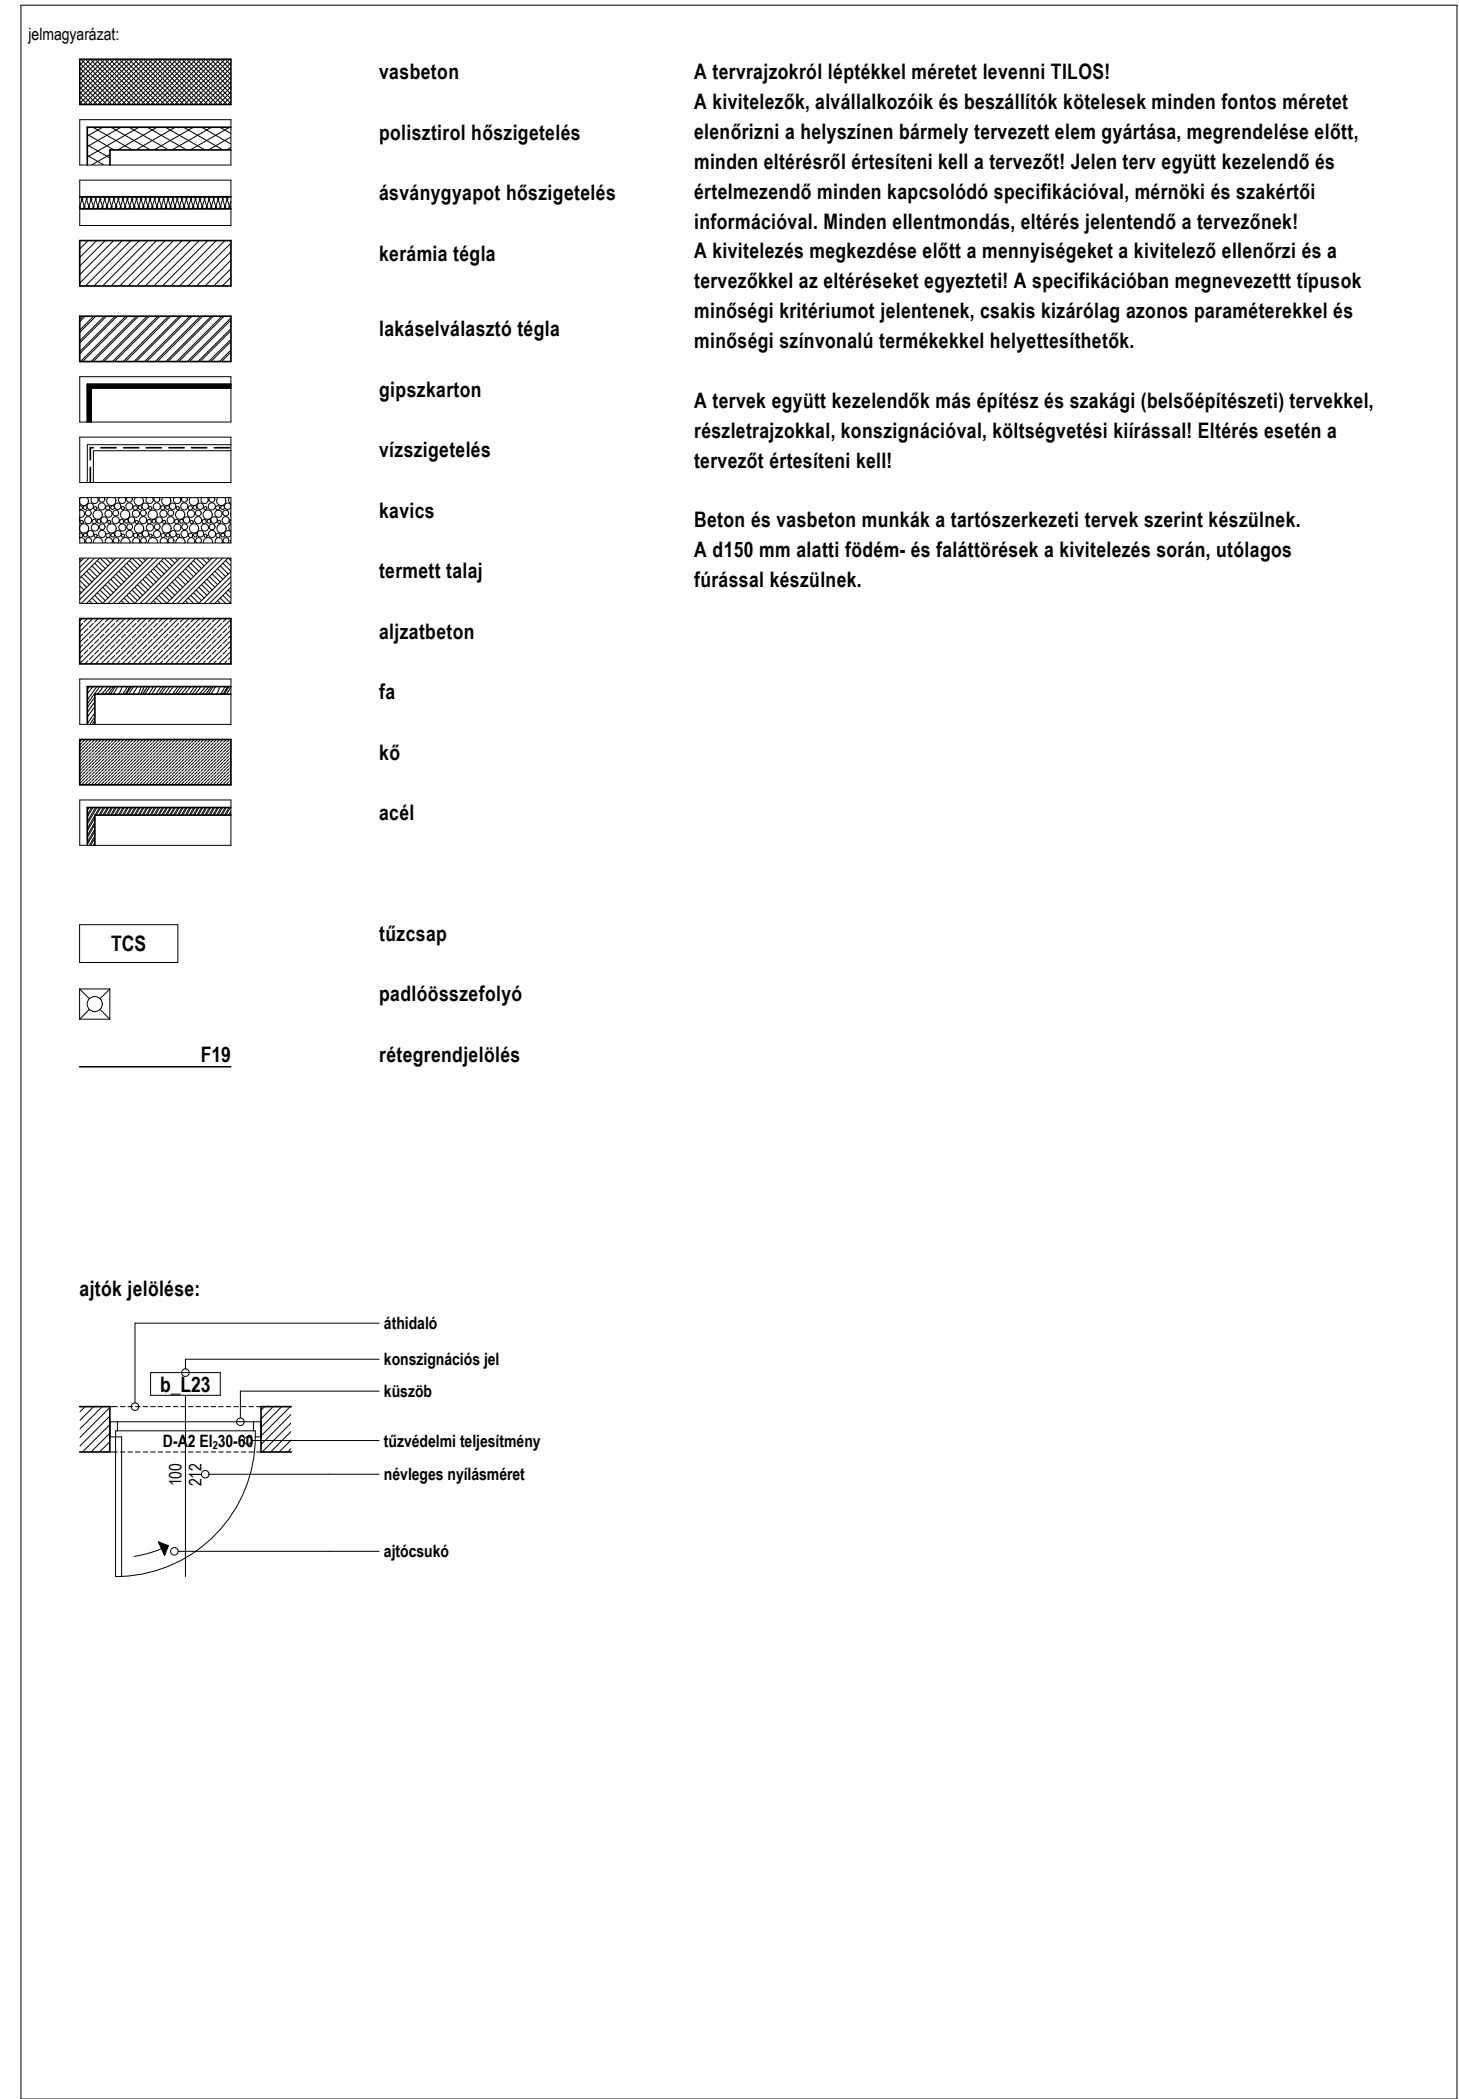

±0,00=+117,00mBf			
project 35 lakásos lakóépület 1143 Budapest, Gizella út 20. HRSZ.: 32557			
name kiviteli terv			
client Black Stone Bau Kft. Vadász Judit ügyvezető			
project lead TNA STUDIO Kft. Nagy Péter E I 01-3807			
other members 1025 Budapest, Törökvész út 65/a Németh Tamás E I 14-0313 Papp Glória Fehér Zsombor			
other lead NAZKA Kft. Lengyel Tamás T-T 01-1830			
other members 1093 Budapest, Vámház körút 11. Nagy Tamás V-09-01176			
project lead Hármori-terv Bt. Hármori Sándor G-09-01180			
other members 4024 Debrecen, Sumen ucta 18. Plénun Kft. 1031 Budapest, Örkő u. 17. Barna Eszter K 01 5176			
other members Horváth Project Mérnökiroda Kft. Horváth Adrién KÉ-T 01 2351			
other members 1126 Budapest, Bősözmeny u. 11-13. D-M-M-D Kft. 2517 Kecskút, Pelsőfi Sándor ucta 75. Makovics Zoltán I-239/2012			
note			
price alaprajz			
date 1:50		quantity 841x1350	date
date 2018.04.23.			date
			0 É1-01