




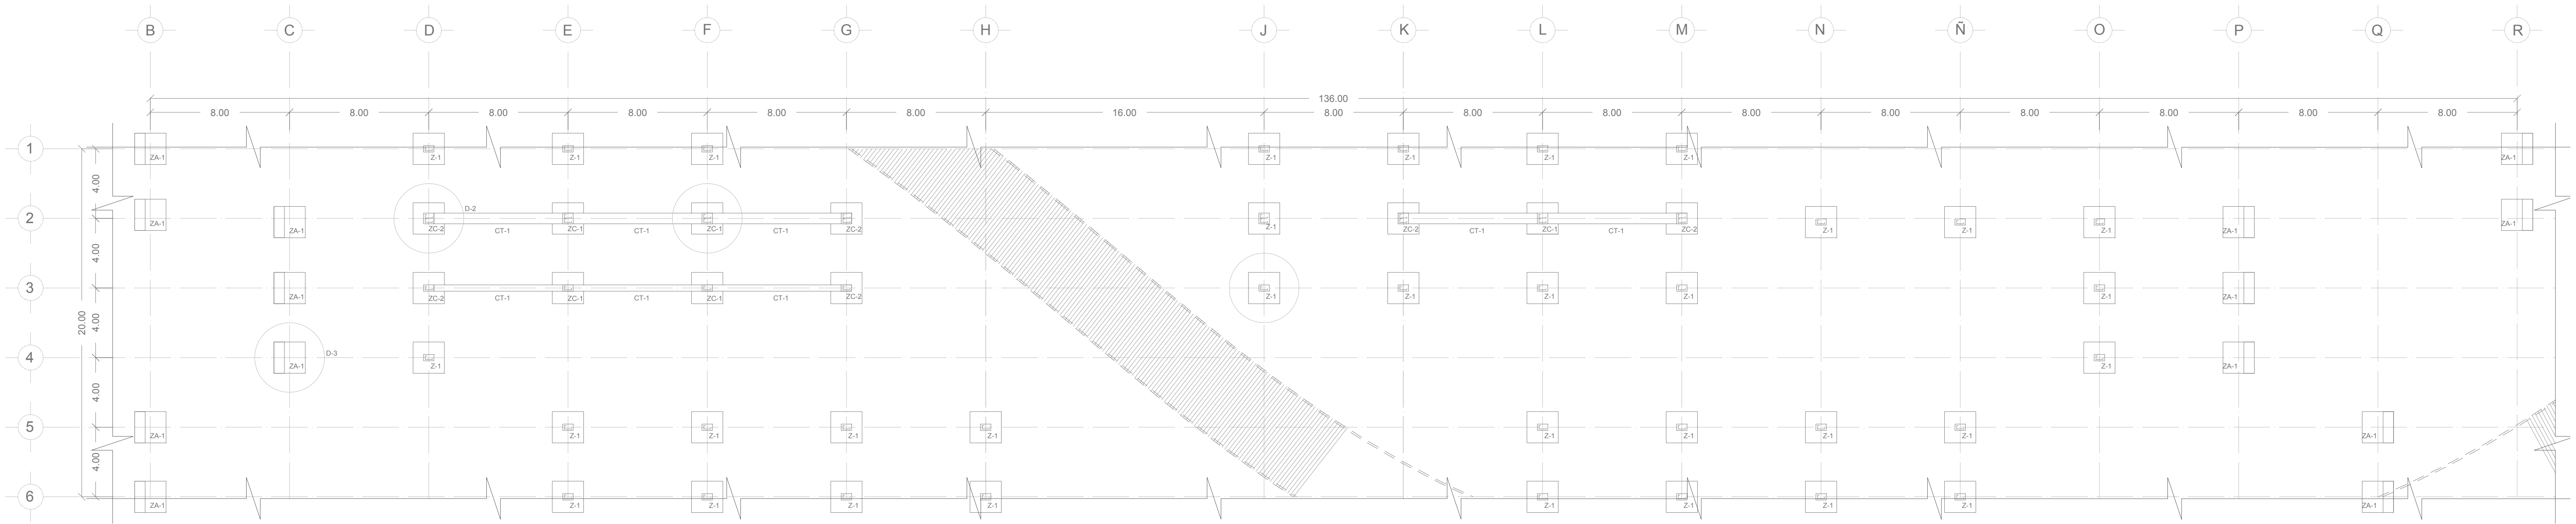


PLANTA ESTRUCTURAL -CIMENTACIÓN
ESC.: 1:175

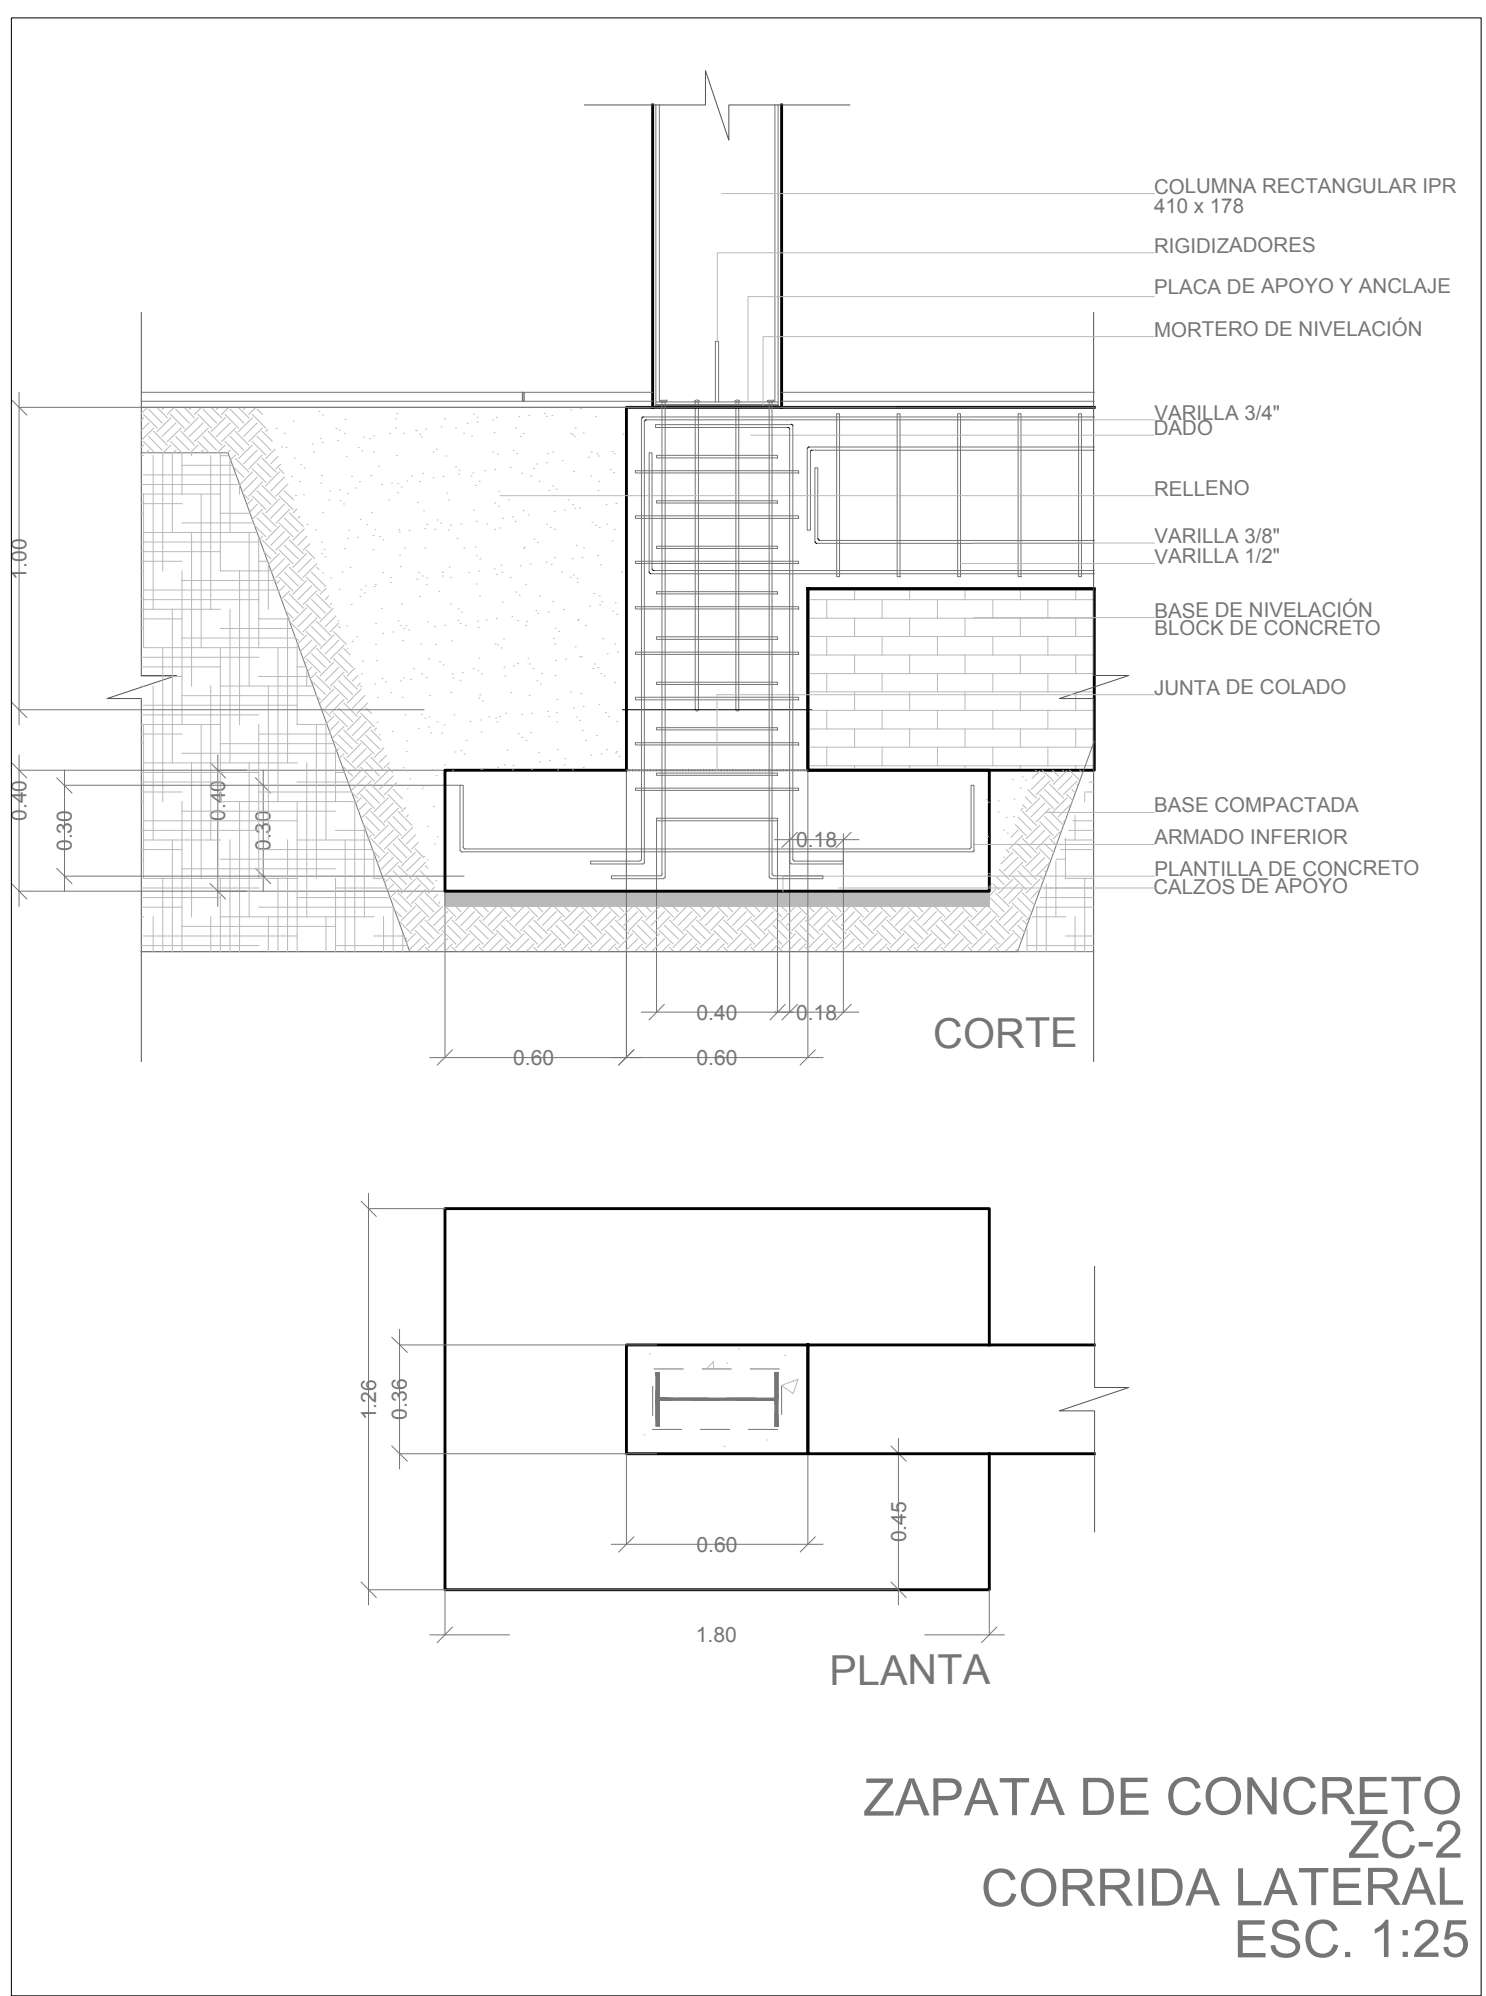


ZAPATA DE CONCRETO
ZC-2
CORRIDA LATERAL
ESC. 1:25

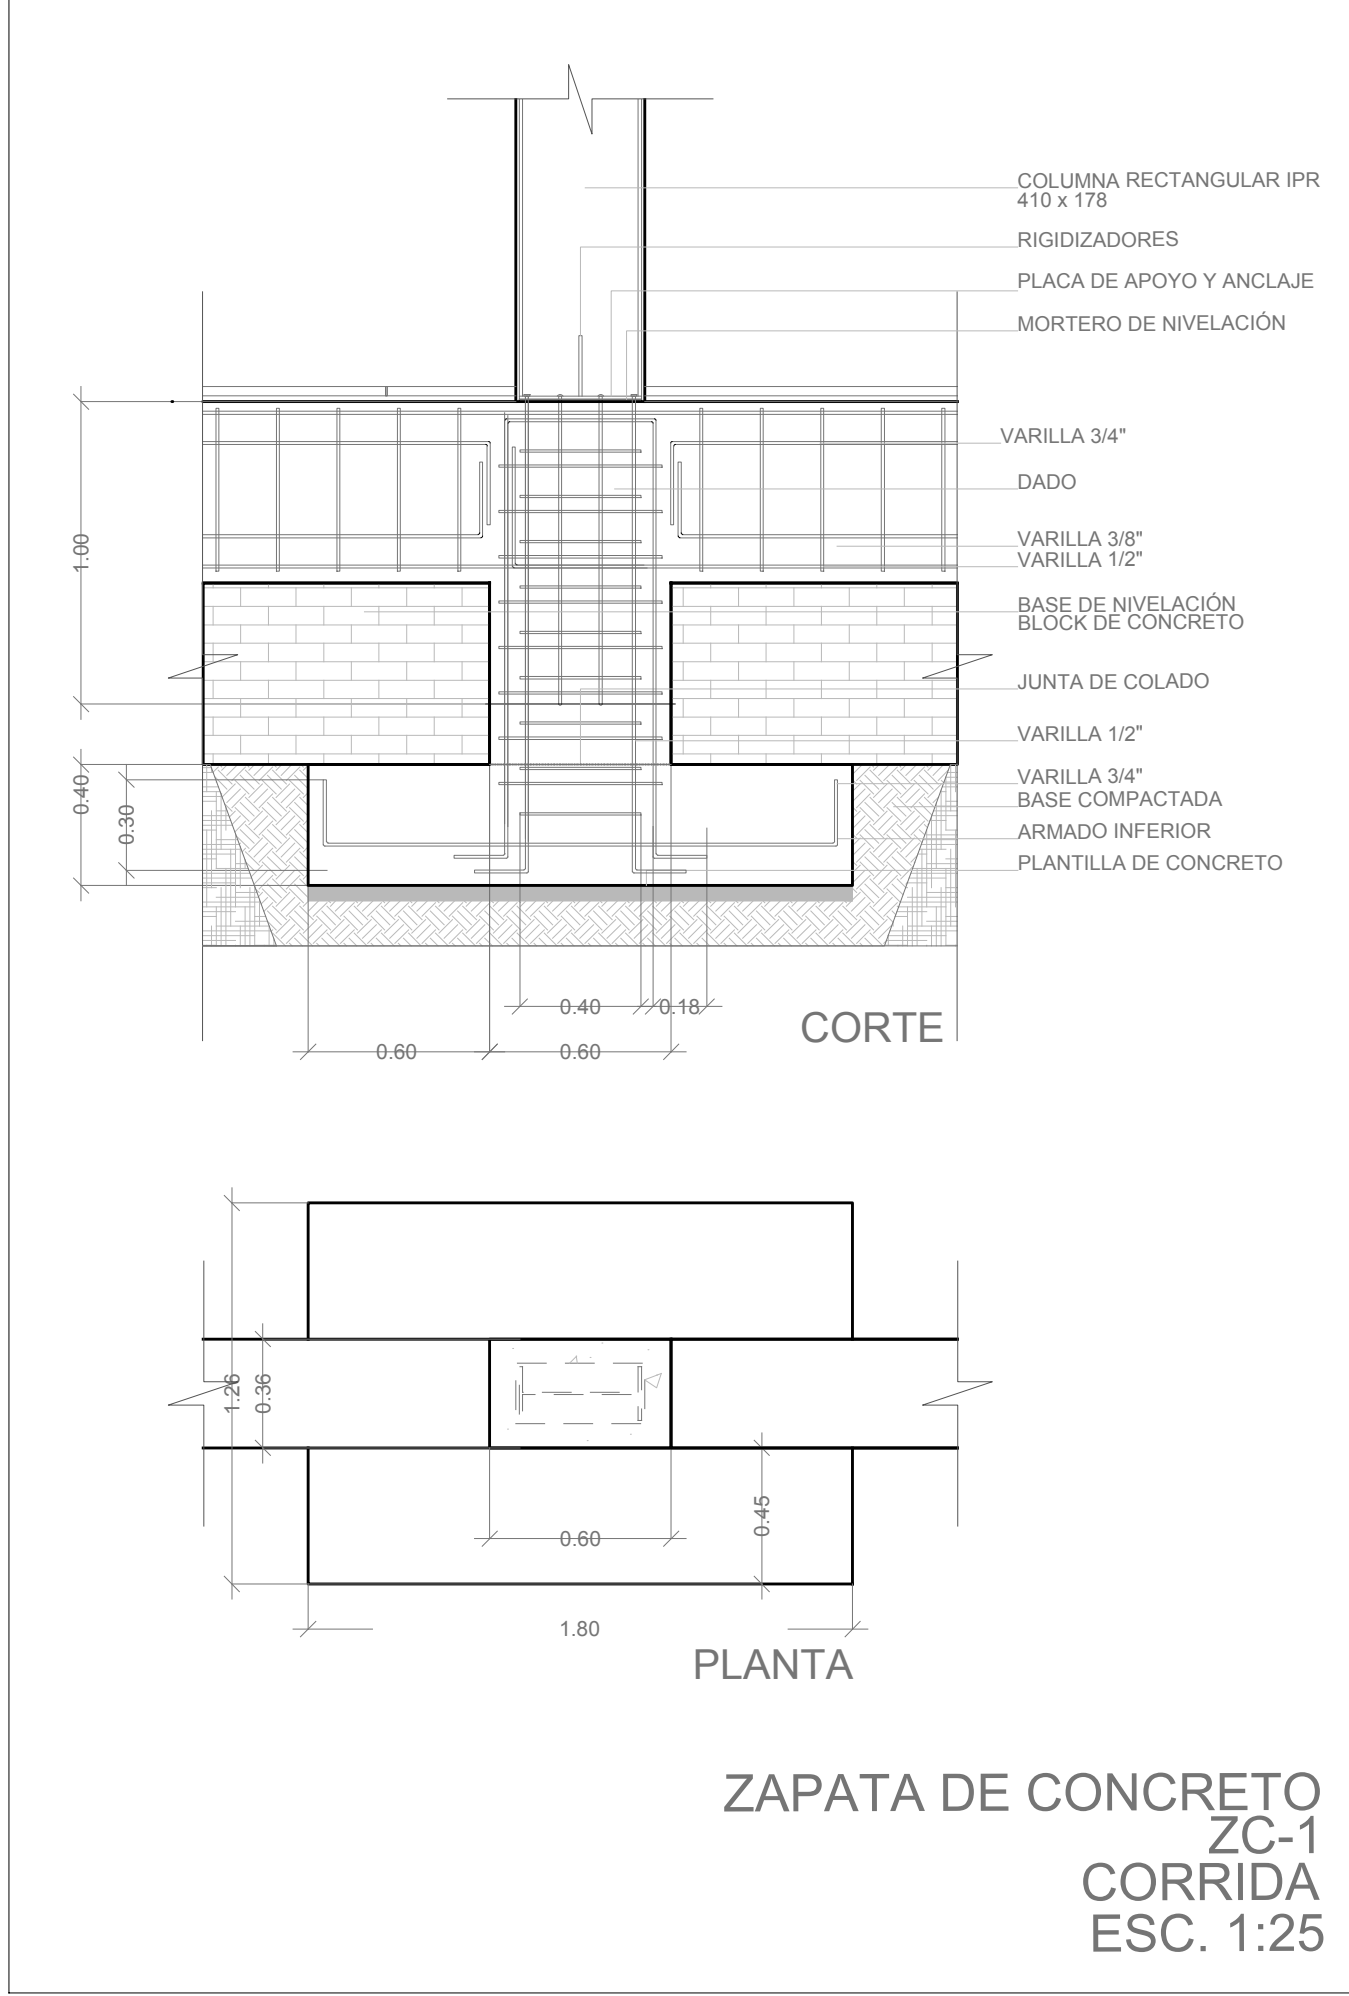

ZAPATA DE CONCRETO
ZC-1
CORRIDA
ESC. 1:25

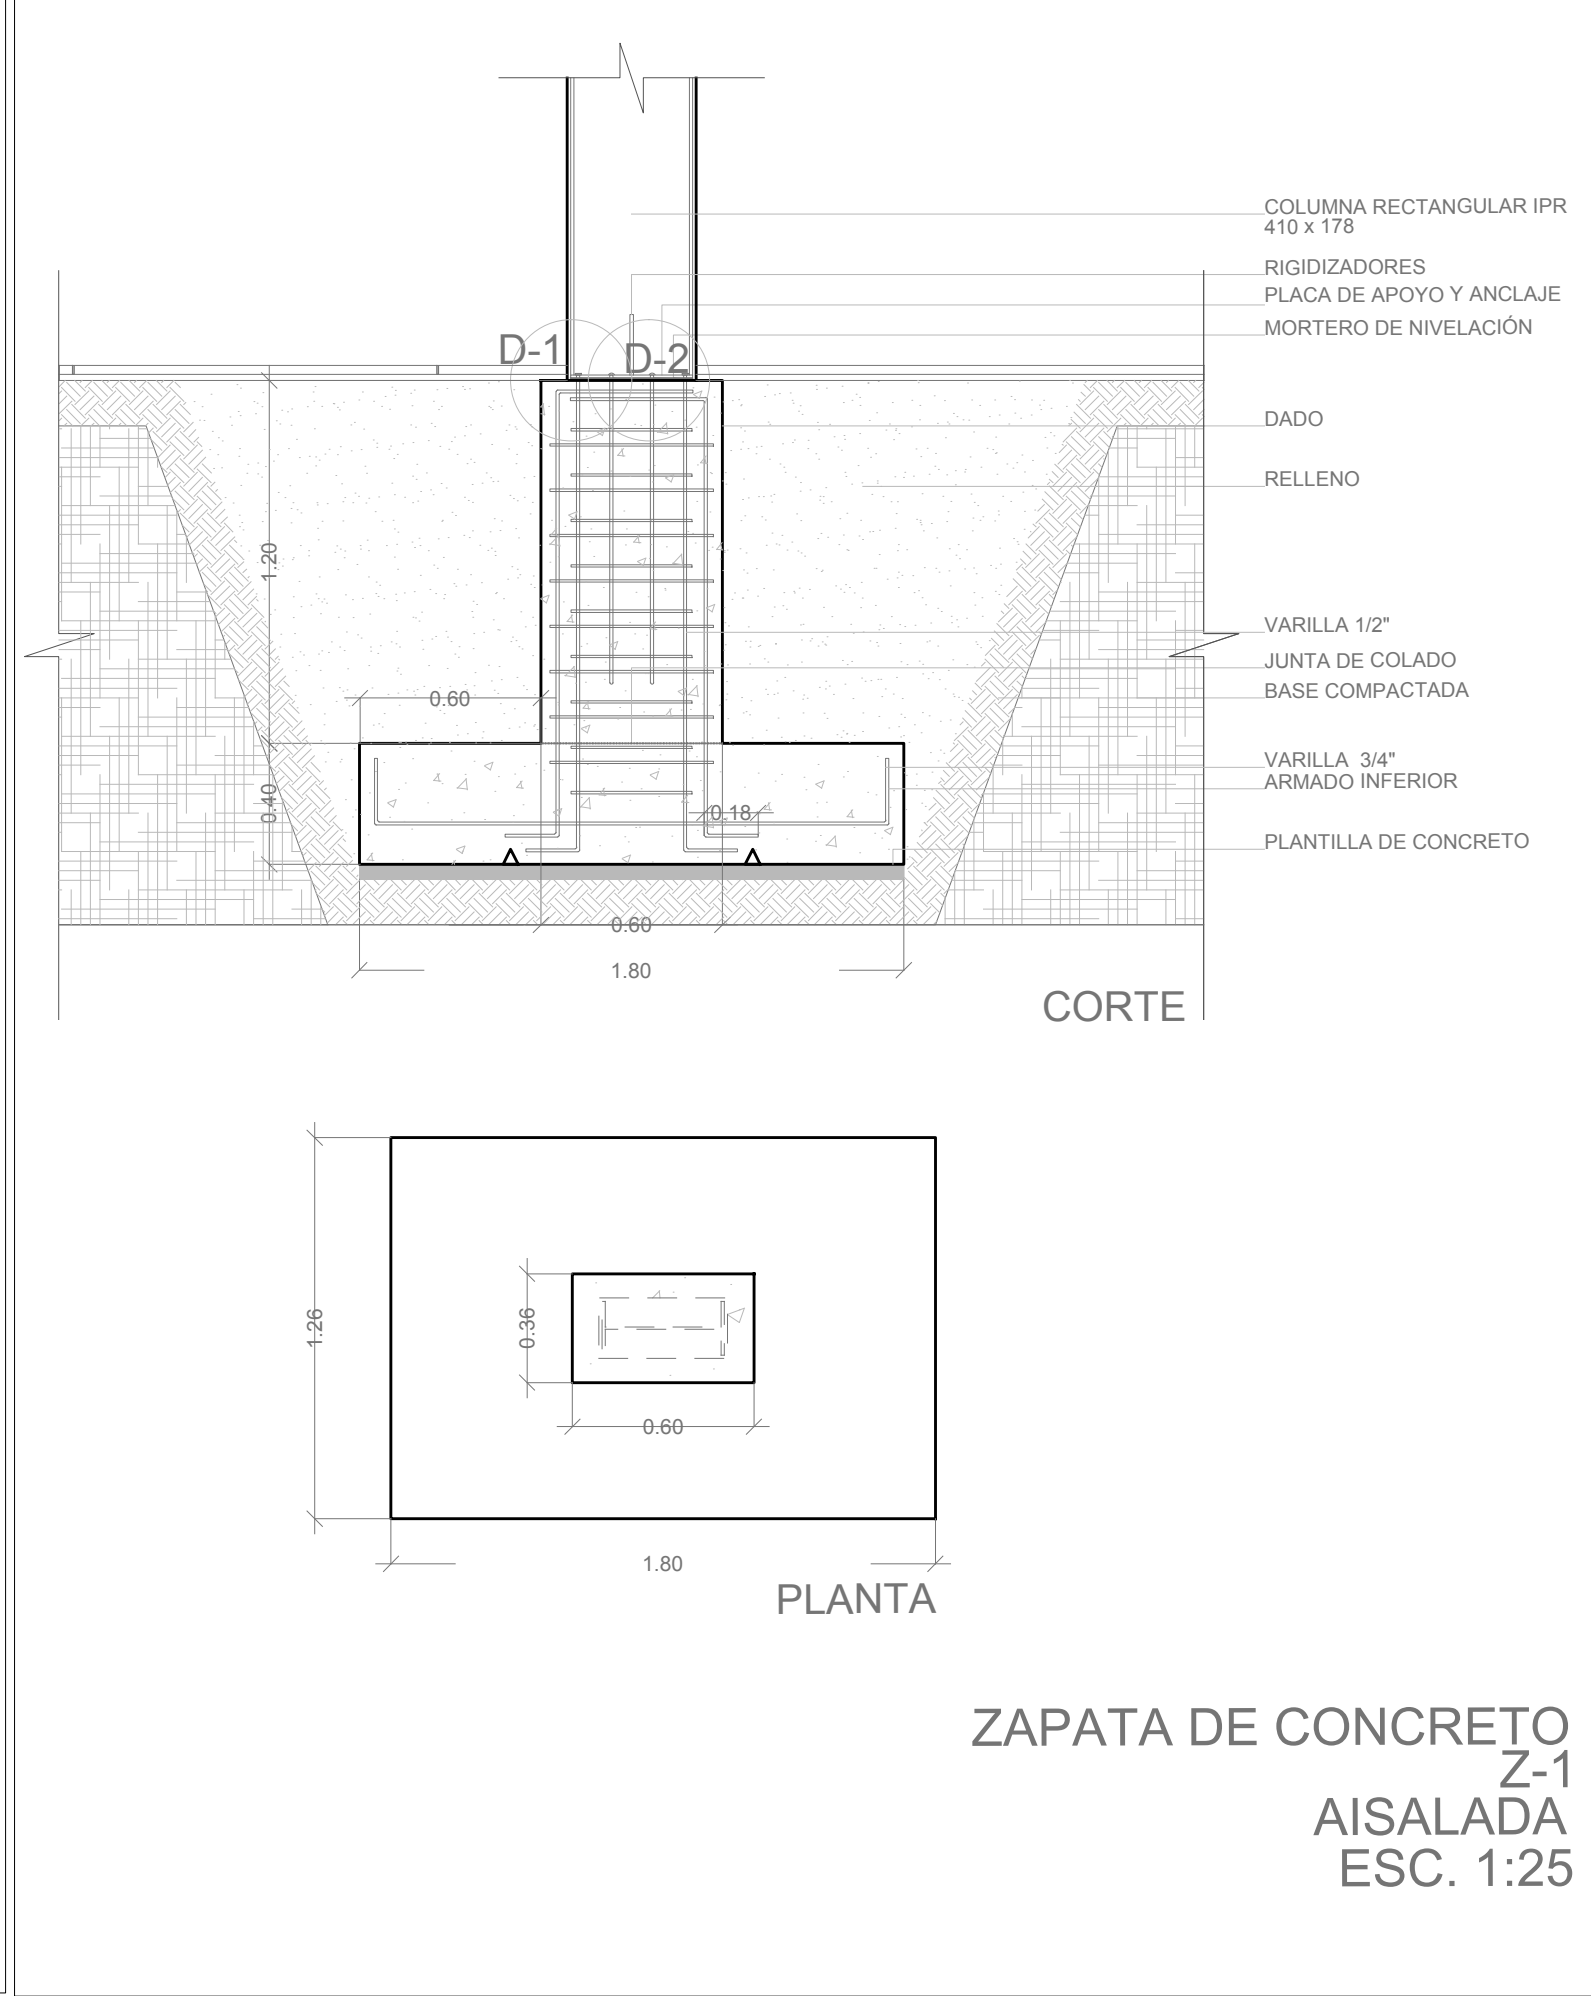

ZAPATA DE CONCRETO
Z-1
AISALADA
ESC. 1:25

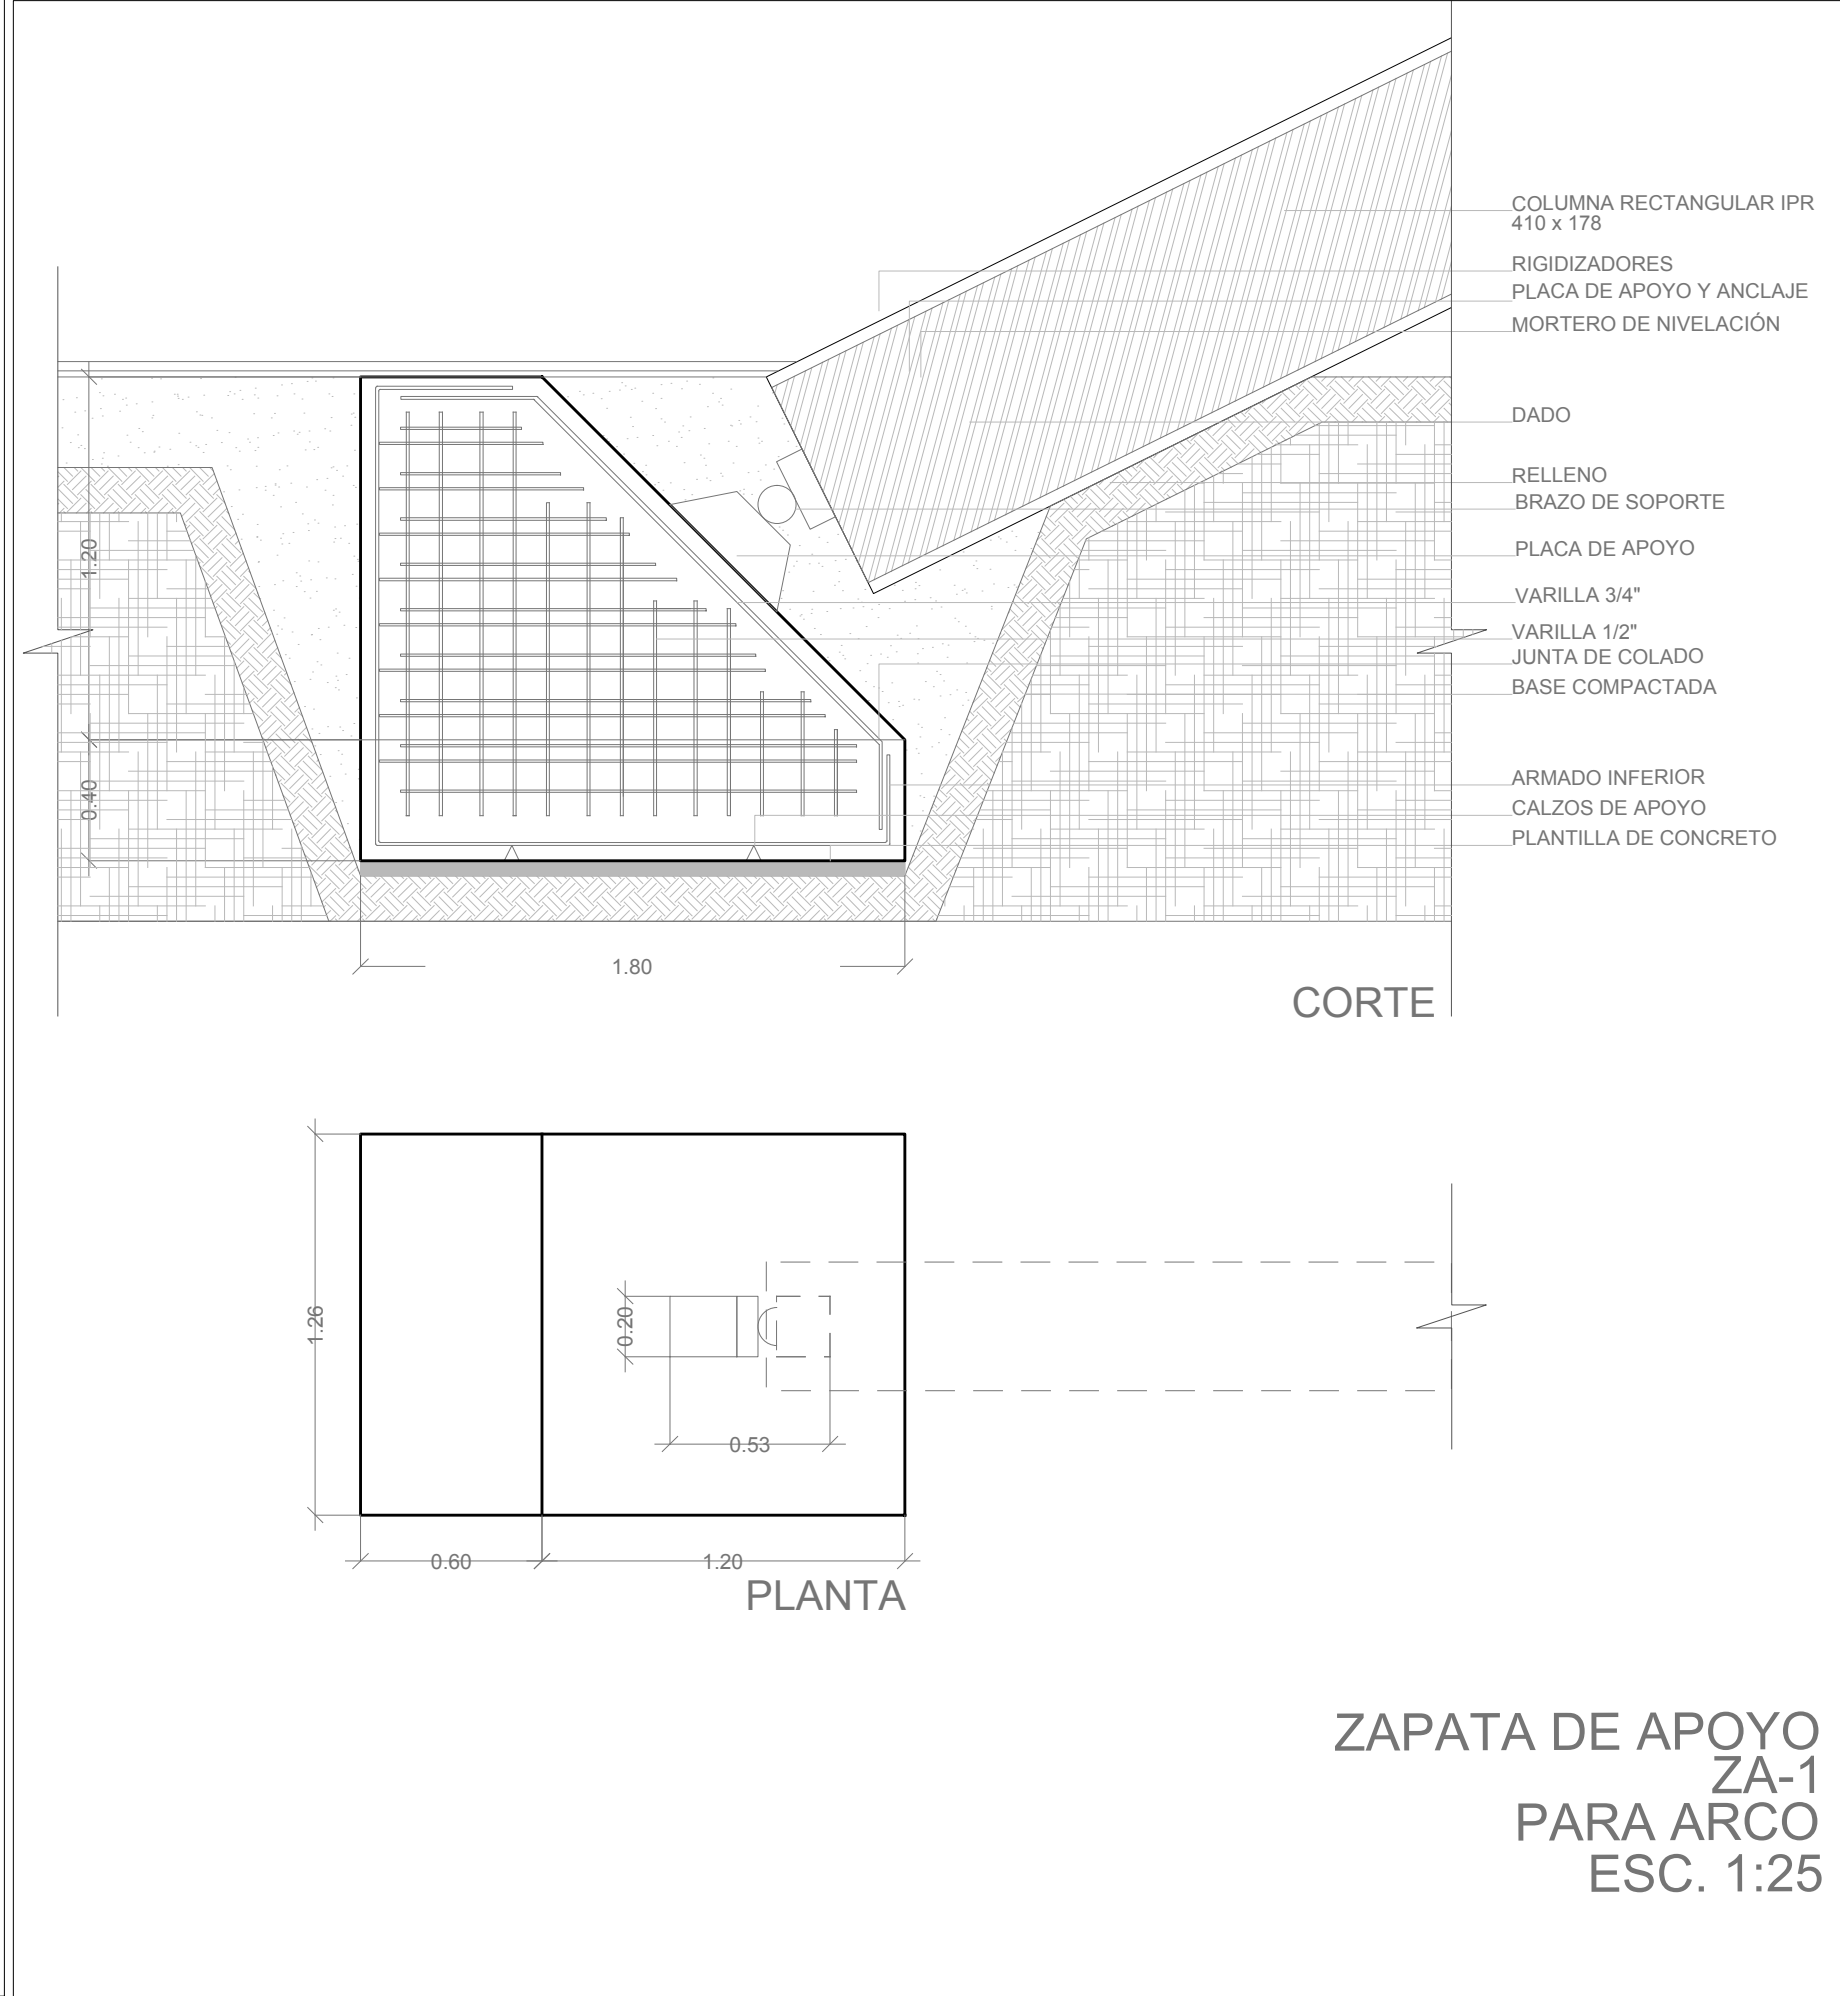

ZAPATA DE APOYO
ZA-1
PARA ARCO
ESC. 1:25

- NOTAS GENERALES
- CADA NIVEL DE PISO TERMINADO ESTA A CADA 20 METROS UNO DE OTRO
 - CUALQUIER DISCREPANCIA CONSULTAR CON DIBUJANTE.
 - MUEBLES CON MEDIDAS REALES.
 - ACOTACIONES EN METROS.
 - COTAS RIGEN A EJES

- SIMBOLOGÍA
- LINEA DE CORTE
 - CAMBIO DE NIVEL
 - NIVEL DE PISO
 - DIRECCIÓN DE ESCALERAS
 - % PENDIENTE
 - REFERENCIA
 - PROYECCIÓN
 - TRAZO INICIAL

- ZA-X ZAPATA DE APOYO
Z-X ZAPATA AISLADA
ZC-X ZAPATA CORRIDA
CT-X CONTRATRABE

INSTITUCIÓN, MATERIA Y ASESORES

UNIVERSIDAD LA SALLE
CUERNAVACA
TALLER DE PROYECTO
EJECUTIVO
GIANCARLO CATERINO
KANEK ZAGAL

NOMBRE DEL ALUMNO Y ESPECIFICACIONES

NADIA SAMIR
RINCÓN
OCTAVO SEMESTRE

NOMBRE DEL PROYECTO Y DIRECCIÓN

PABELLÓN CICLOVÍA
JUAN PABLO II No.
COL. VISTA HERMOSA
CUERNAVACA, MORELOS



PROYECTO
EJECUTIVO
FECHA
11/06/2014
ESCALA
VARIAS

E
L9