


Depto T2. 89.68m²

ci
lica

TU LOGRO
EN LA CIUDAD

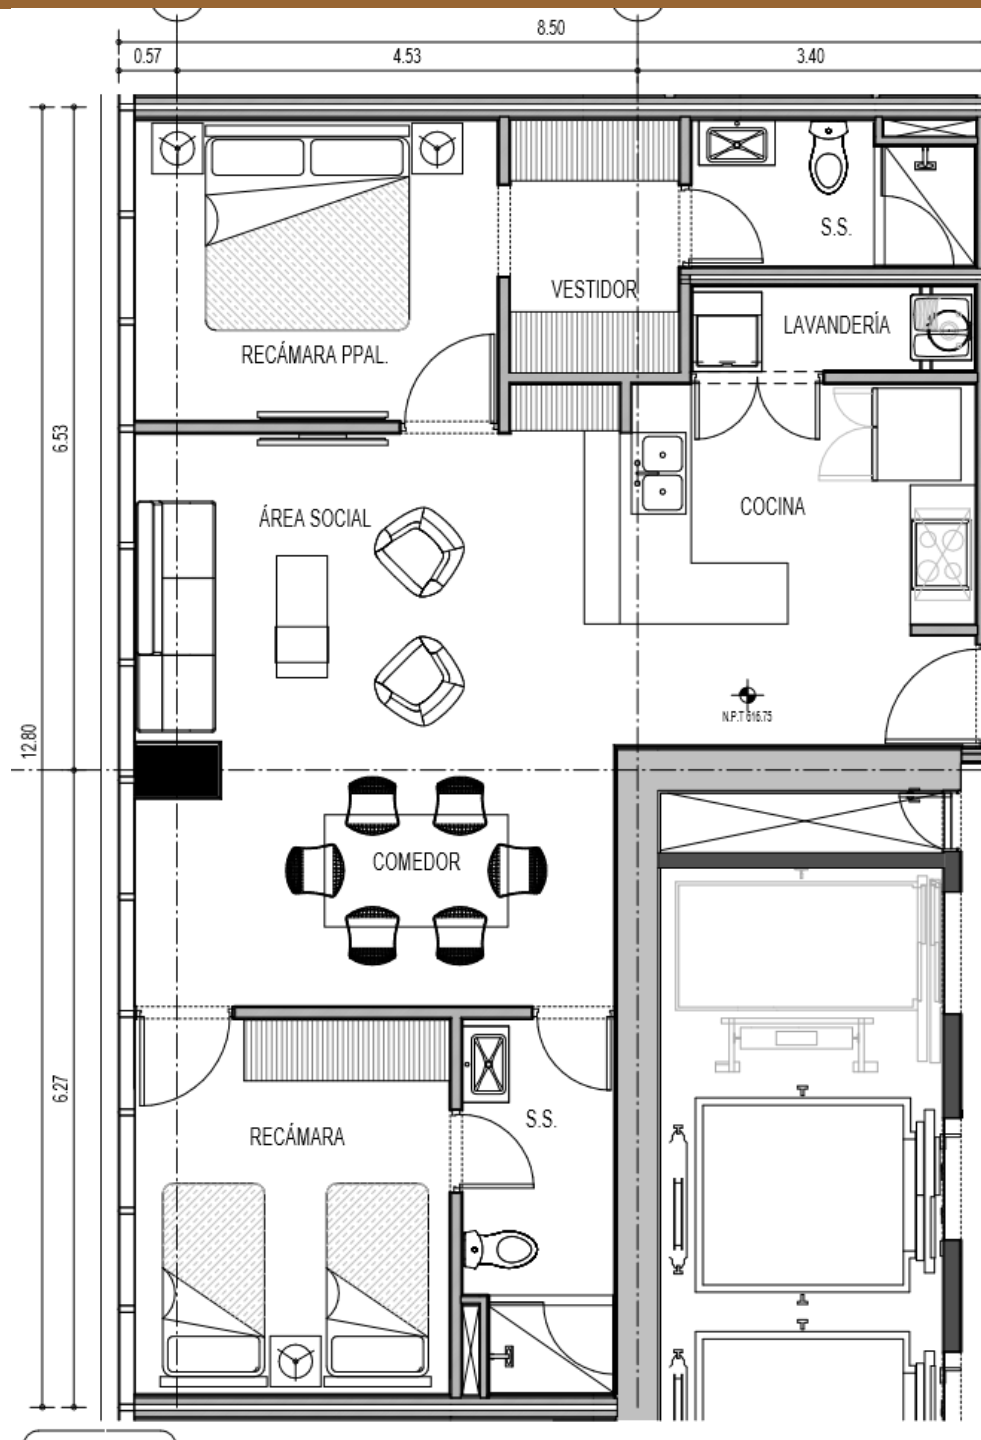

ci
lica

TU LOGRO
EN LA CIUDAD

- 2 cajones de estacionamientos
- Una bodega
- 2 elevadores más uno de carga.
- Seguridad y control de accesos.
- Amenidades: Alberca, gimnasio, asadores.

