

PROYECTO

QUINTA PORTAL DEL NORTE

ENCINO NO. 204,
PORTAL DEL NORTE, NL.

NOTAS GENERALES

EL CONTRATISTA DEBERÁ REVISAR EN OBRA LAS DIMENSIONES Y NIVELES INDICADOS EN ESTE PLANO ANTES DE PROCEDER A LA CONSTRUCCIÓN Ó FABRICACIÓN DE CUALQUIER ELEMENTO, EN CASO DE EXISTIR DIFERENCIAS DEBERÁN SER SOLUCIONADAS POR LA SUPERVISIÓN ARQUITECTÓNICA.

- COTAS Y NIVELES EN METROS A MENOS DE QUE SE INDIQUE EN PLANO.
- NO SE TOMARÁN MEDIDAS A ESCALA DE ESTE PLANO.

LAS OBRAS ARQUITECTÓNICAS TERMINADAS, MAQUETAS, PLANOS Y ESPECIFICACIONES SON PROPIEDAD INTELECTUAL DE "INVERPRO", POR LO TANTO SE PROHIBE LA REPRODUCCIÓN, UTILIZACIÓN Ó ALTERACIÓN EN CUALQUIER FORMA SIN AUTORIZACIÓN PREVIA.

SIMBOLOGÍA

BN	BANCO DE NIVEL
NSF	NIVEL SUPERIOR DE FIRME
NSPT	NIVEL DE PISO TERMINADO
NSM	NIVEL SUPERIOR DE MURO
NSP	NIVEL SUPERIOR DE PAVIMENTO
NSB	NIVEL DE BANQUETA
NSP	NIVEL SUPERIOR DE PRETEL
NSP	NIVEL SUPERIOR DE PLAFÓN
NSP	NIVEL SUPERIOR DE PLAFÓN
NSL	NIVEL SUPERIOR DE LOSA
NIL	NIVEL INFERIOR DE LOSA
NJ	NIVEL DE JARDÍN
NNT	NIVEL NATURAL DE TERRENO
NIC	NIVEL INFERIOR DE CUBIERTA
NSC	NIVEL SUPERIOR DE CUBIERTA
NSA	NIVEL SUPERIOR DE AZOTEA
NIA	NIVEL INFERIOR ESPEJO DE AGUA
NSEA	NIVEL SUPERIOR ESPEJO DE AGUA

NOMENCLATURA

- NIVEL EN PLANTA
 - NIVEL EN CORTE Ó ELEVACIÓN
 - CAMBIO DE NIVEL EN PISO
 - ▲ CAMBIO DE ACABADO EN MURO
 - CAMBIO DE ACABADO EN PISO
 - CAMBIO DE ACABADO EN CIELO
 - ARRANQUE DESPEJO DE PISOS
- INDICACIÓN DE CORTE

PLANO LLAVE

REALIZÓ
ARQ. MARLENE SILVA


PLANO

Planta Arquitectónica

ESCALA	FECHA	NO. DE PLANO
sin escala		01 DE 01

CLAVE DE PLANO

PN - ARQ 1.0

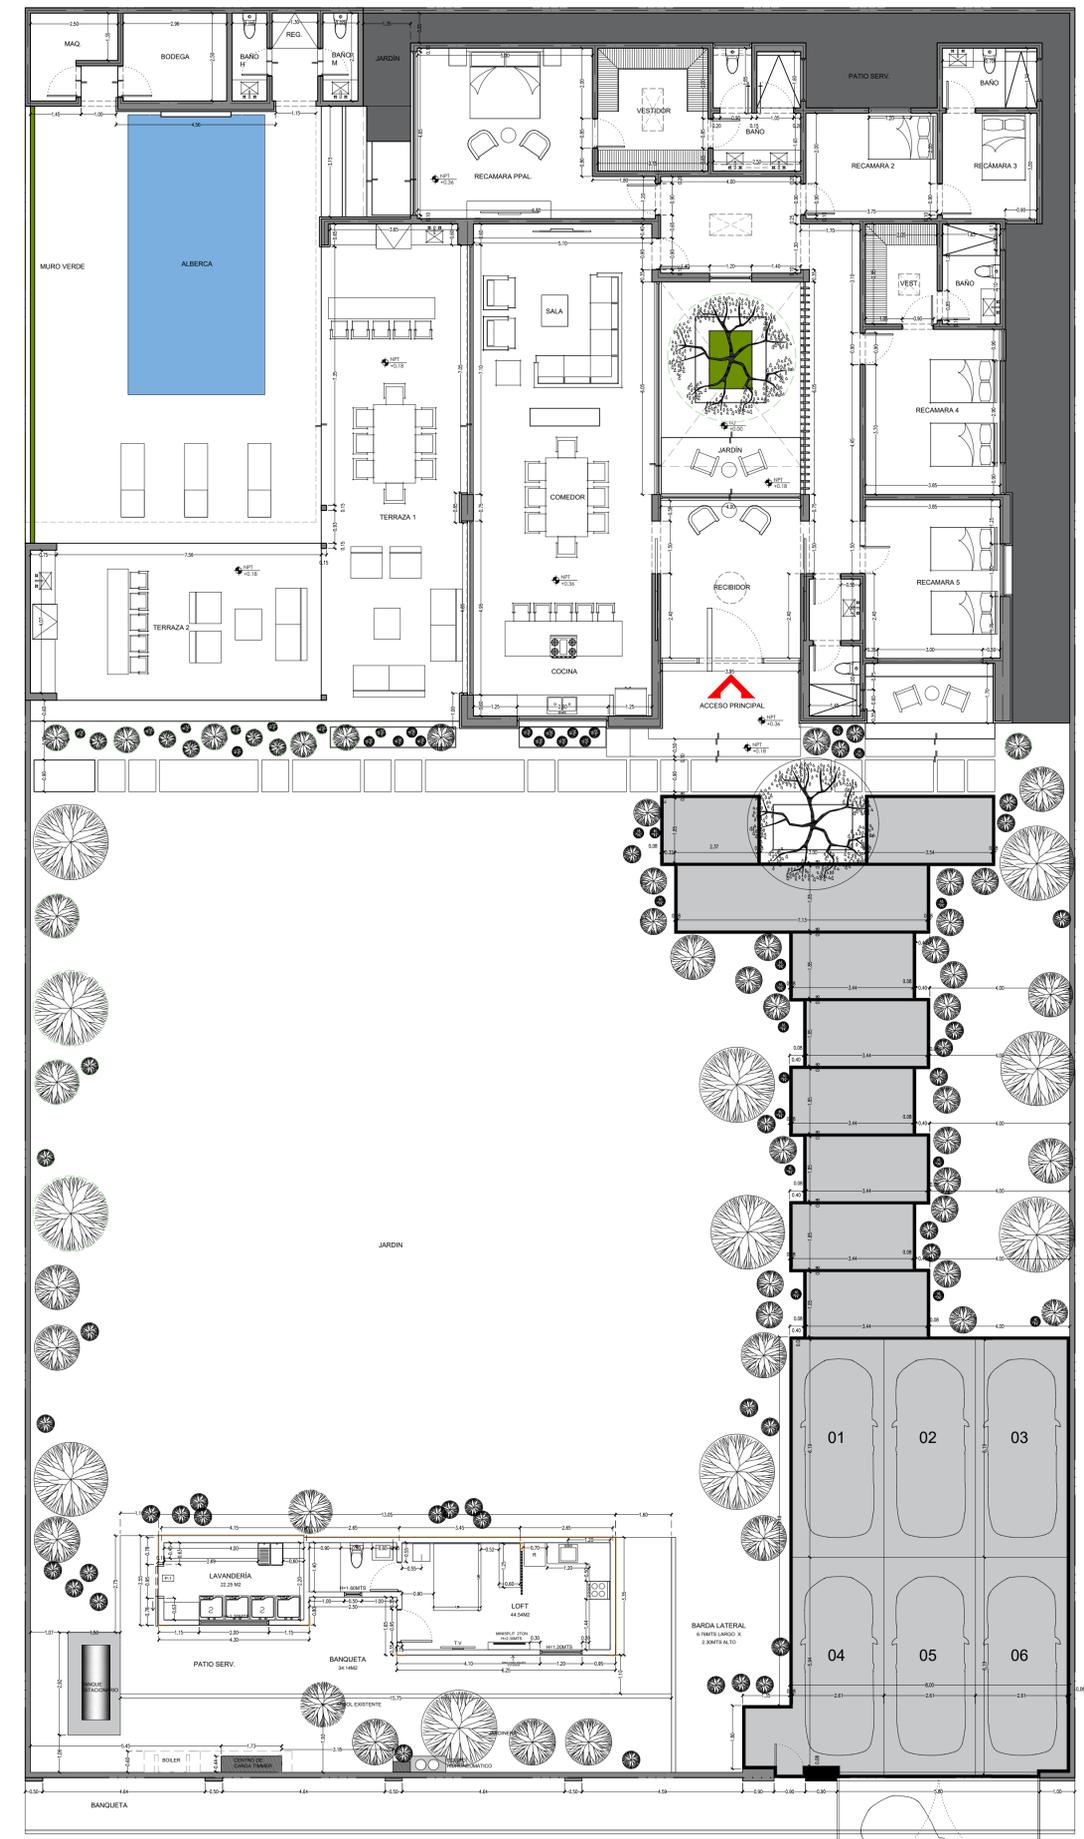

PORTAL DEL NORTE	
CONSTRUCCIONES	M2
CASA RESIDENCIAL - 608M2	
CASA Y BAÑOS EXTERIORES	322
TERRAZAS	124
PISO EXTERIOR SIN ACABADO	52
PISO EXTERIOR CON ACABADO	80
ALBERCA	31
CASA DE SERVICIO - 67M2	
LOFT	44.54
LAVANDERIA	22.250
BANQUETA	34.140
BOILER	2.580
BARDA LATERAL	6.76MTS LARGO X 2.30MTS ALTO