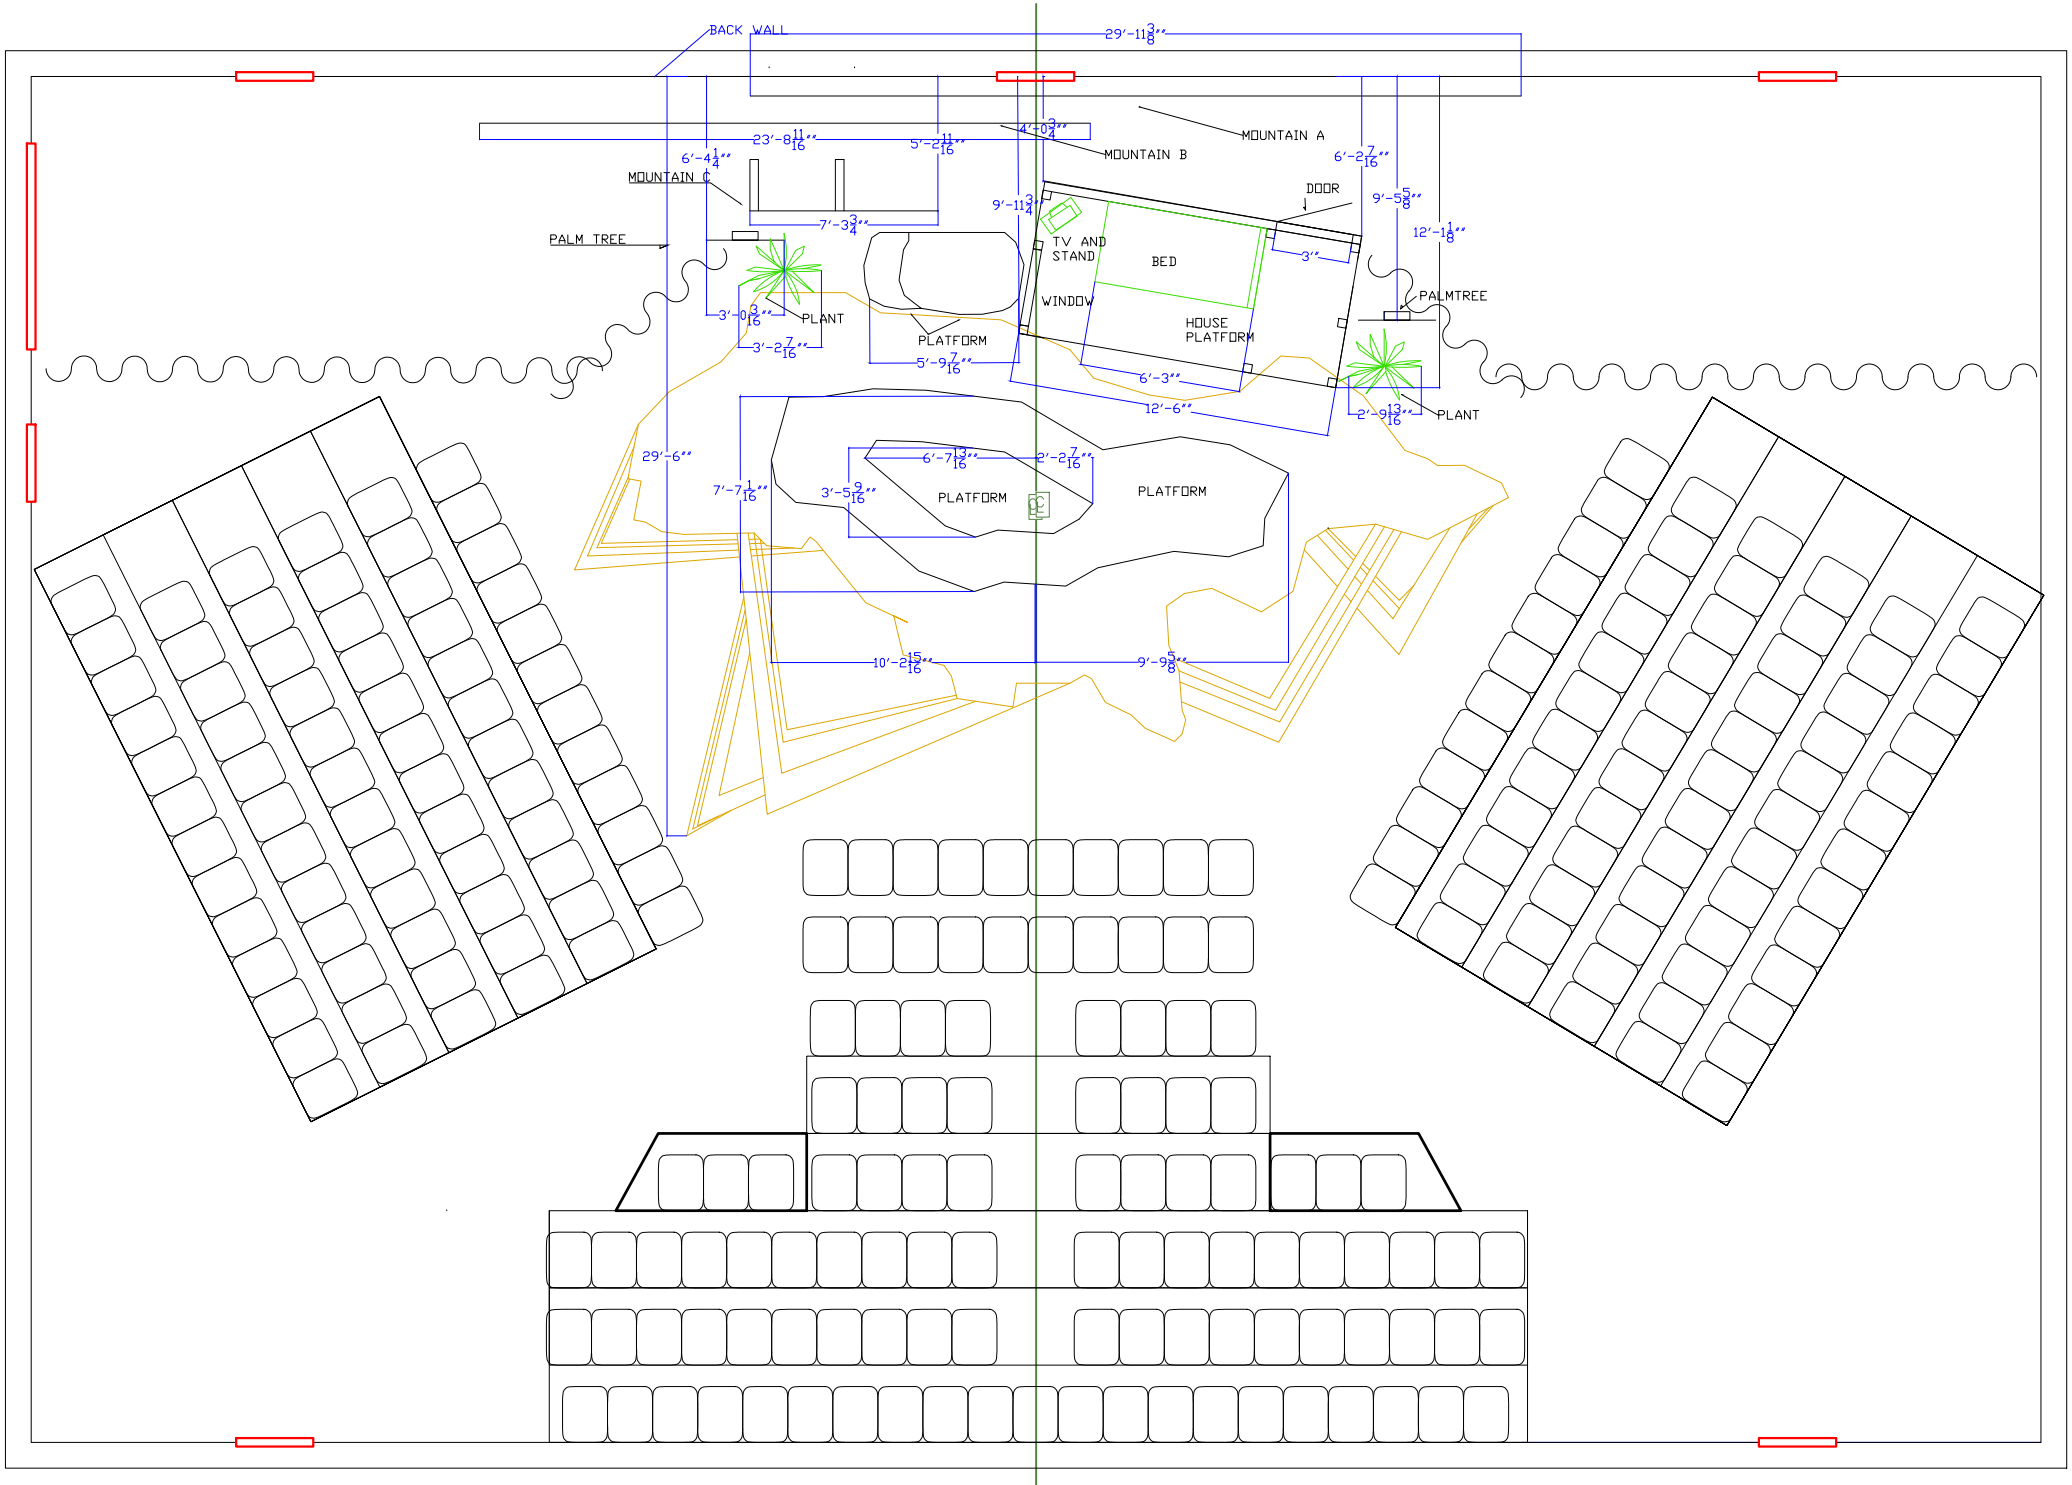
BACK WALL
29'-11 3/8"
23'-8 11/16"
5'-2 11/16"
4'-0 3/4"
MOUNTAIN A
MOUNTAIN B
6'-4 1/4"
MOUNTAIN C
6'-2 7/16"
DOOR
9'-5 5/8"
9'-11 3/4"
7'-3 3/4"
12'-1 1/8"
PALM TREE
TV AND STAND
BED
3"
WINDOW
PALMTREE
3'-0 3/16"
PLANT
HOUSE PLATFORM
3'-2 7/16"
PLATFORM
5'-9 7/16"
6'-3"
12'-6"
2'-9 12/16"
PLANT
29'-6"
6'-7 3/16"
2'-2 7/16"
7'-7 1/16"
3'-5 9/16"
PLATFORM
PLATFORM
10'-2 15/16"
9'-9 5/8"