


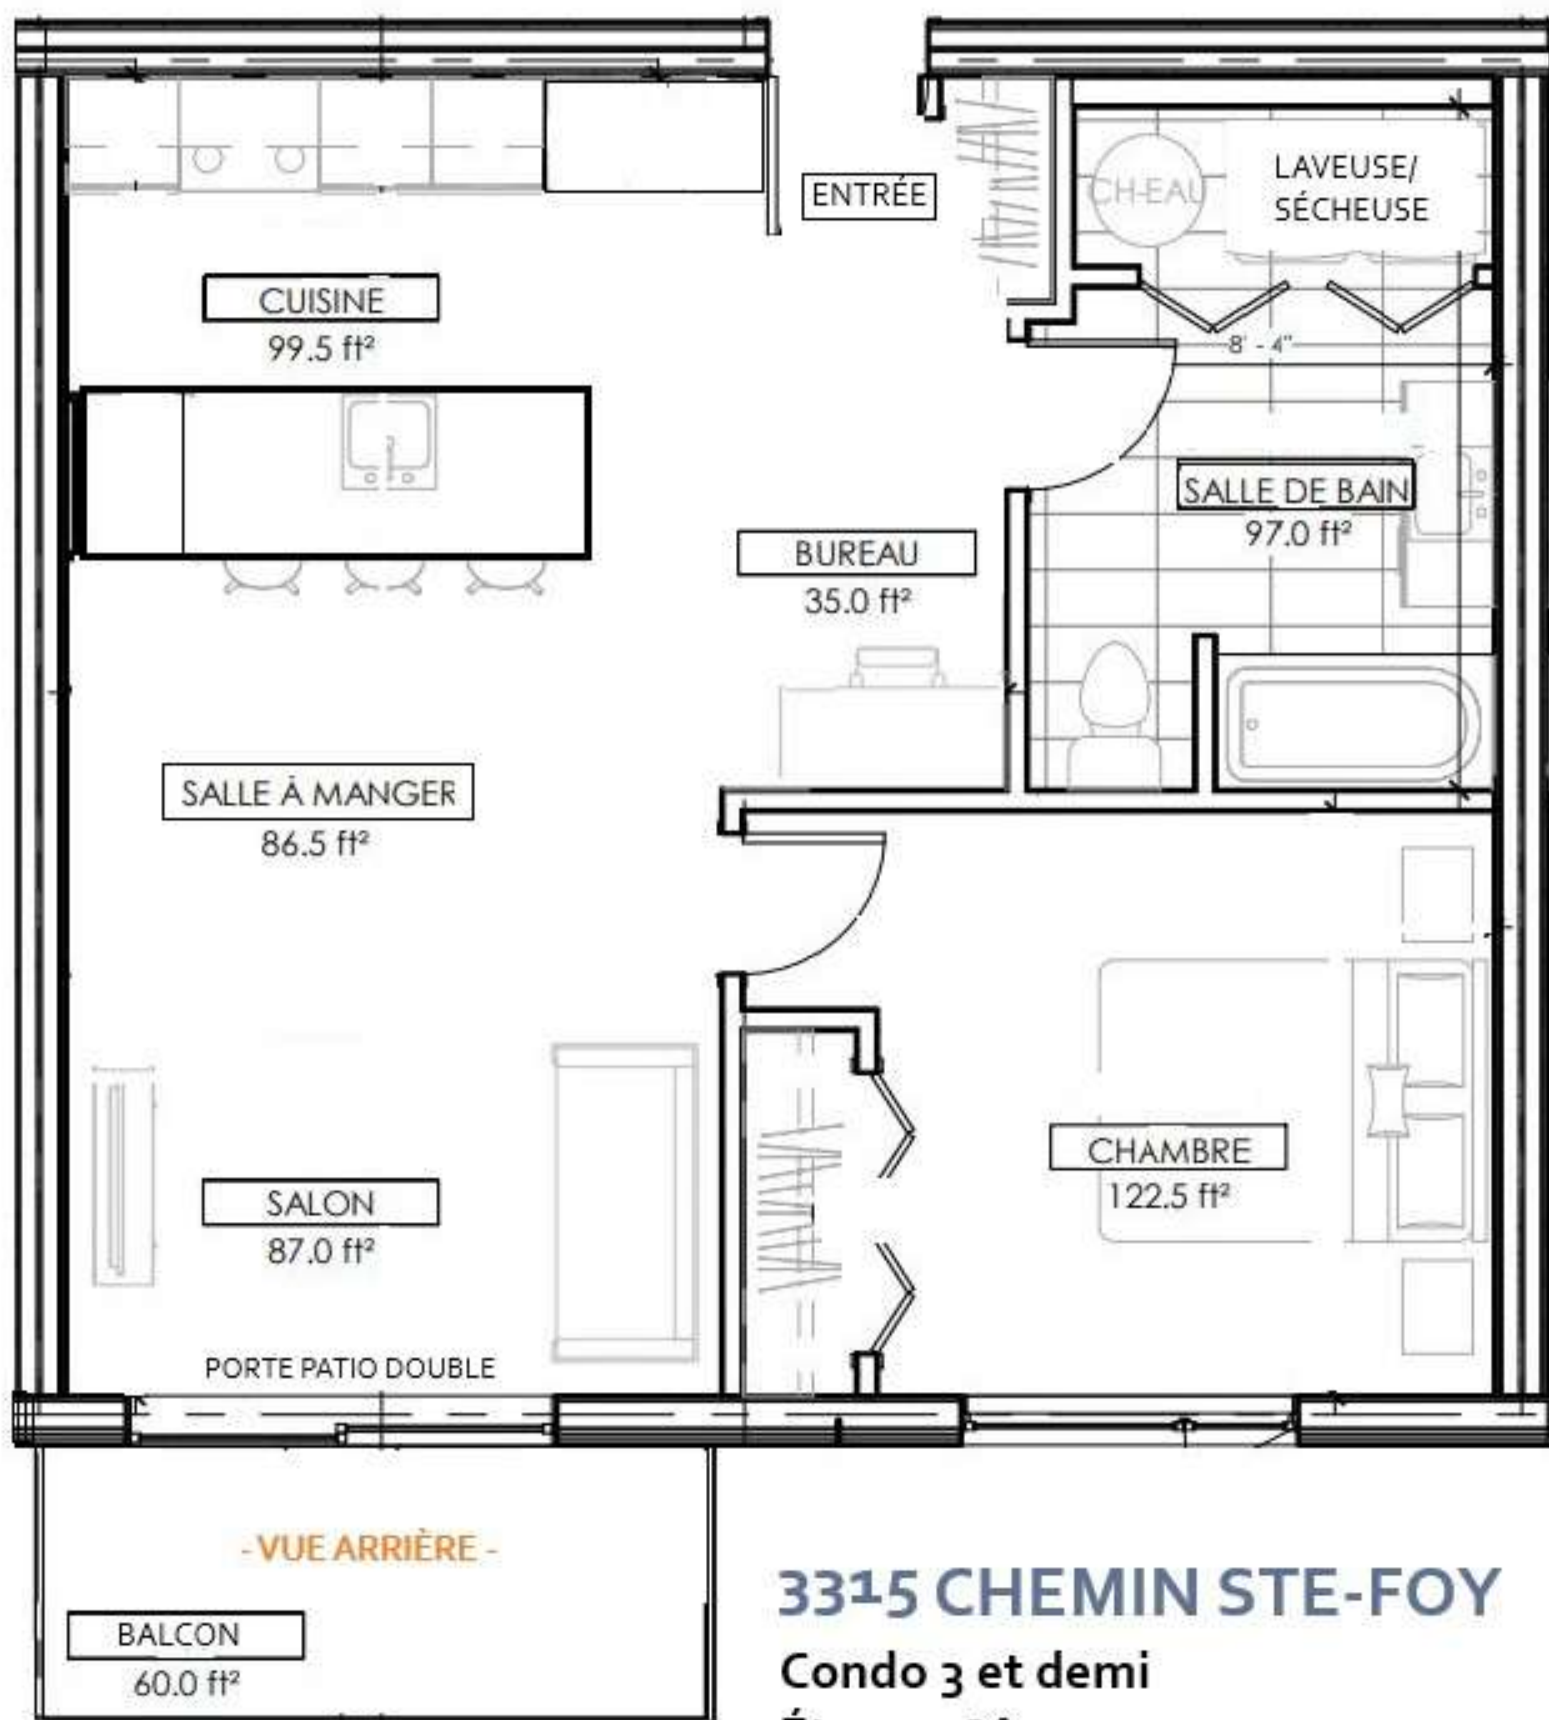

3315 CHEMIN STE-FOY

Condo 3 et demi

Étage : 3^e

Superficie : 850 p.c.

LOGISMJ.CA

581-309-3090