






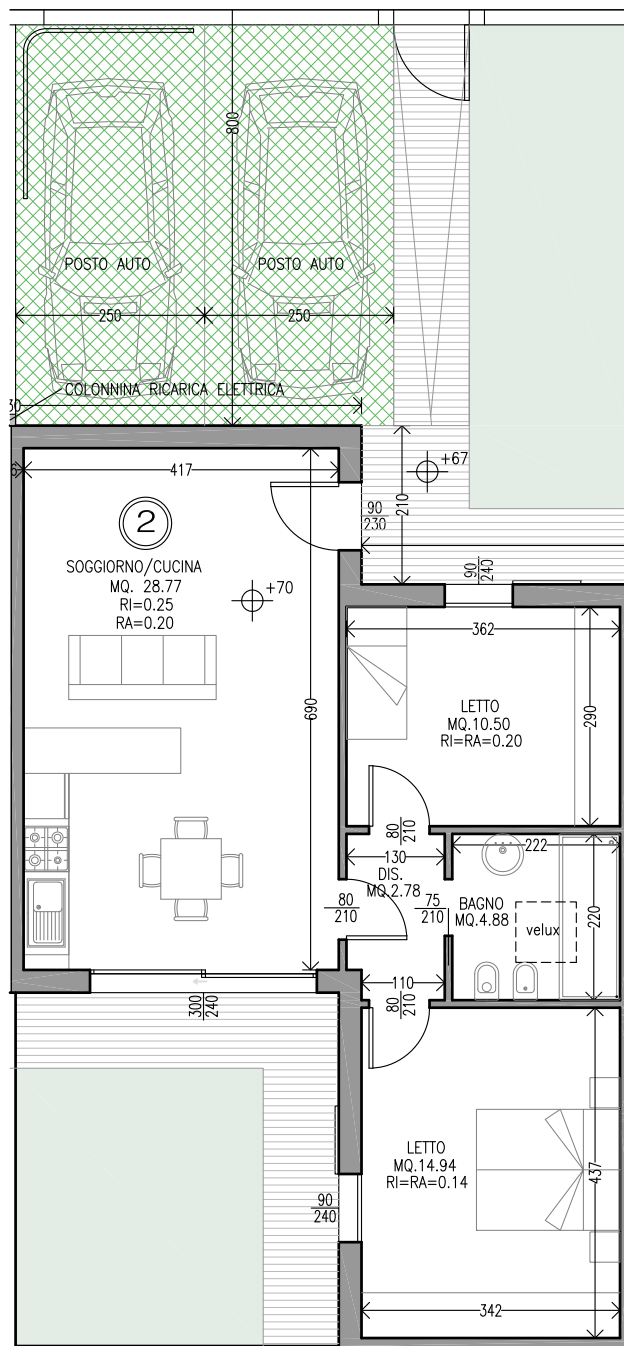


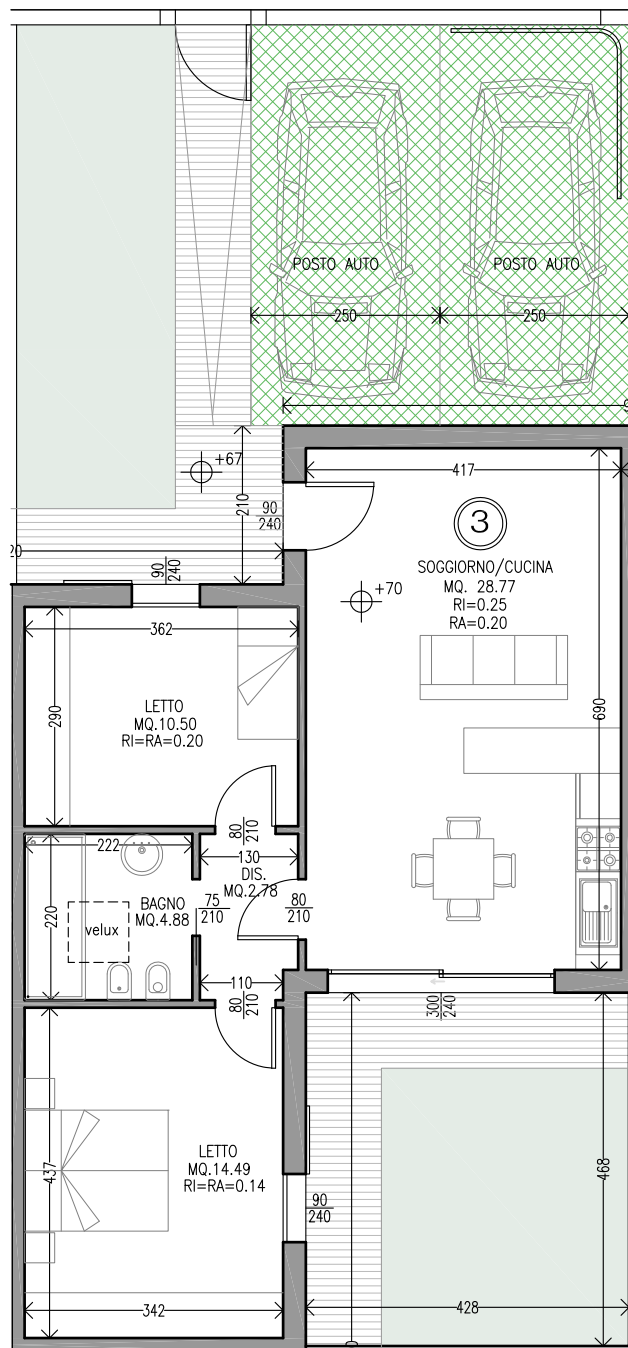


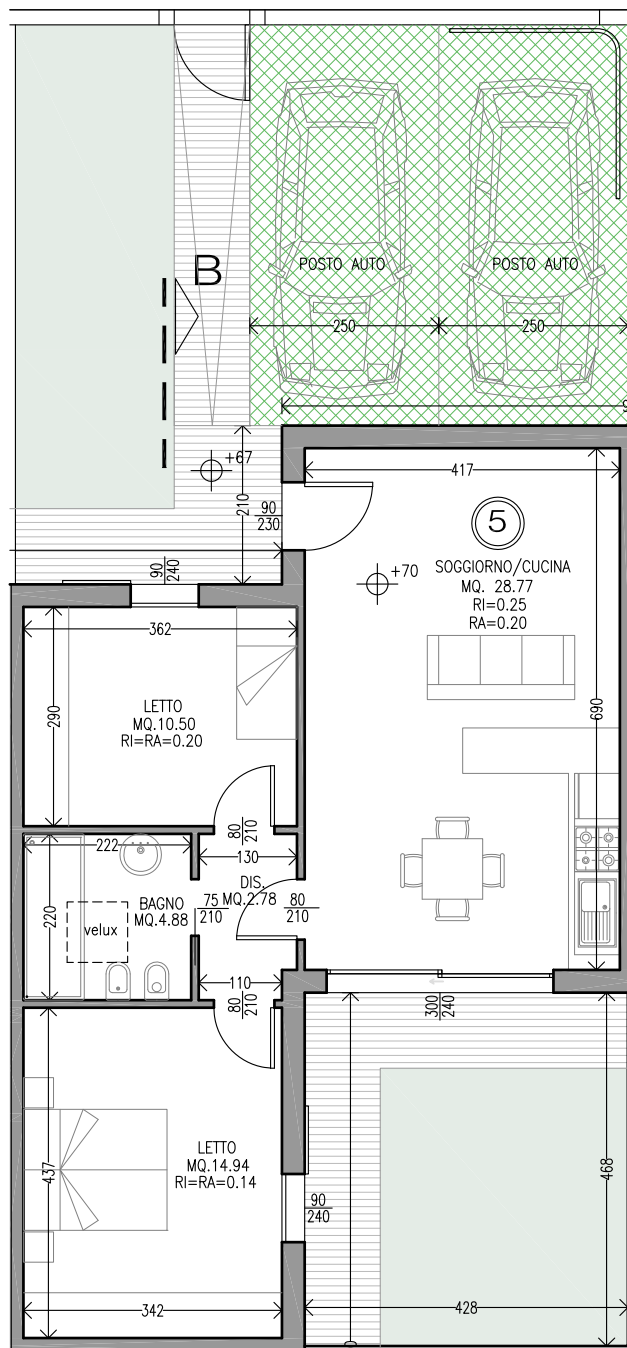


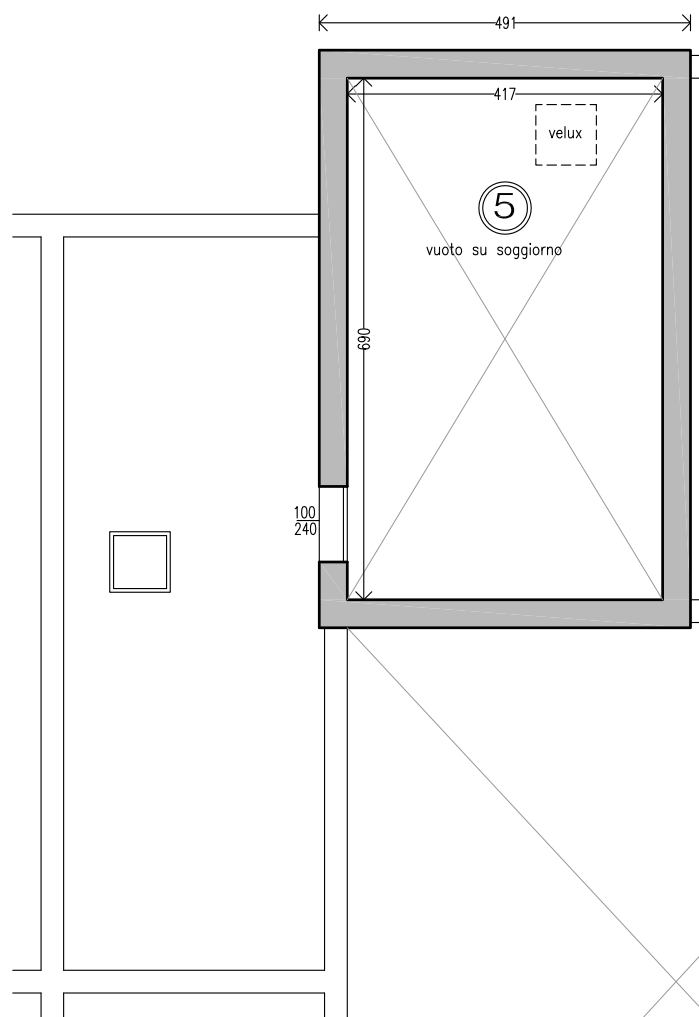


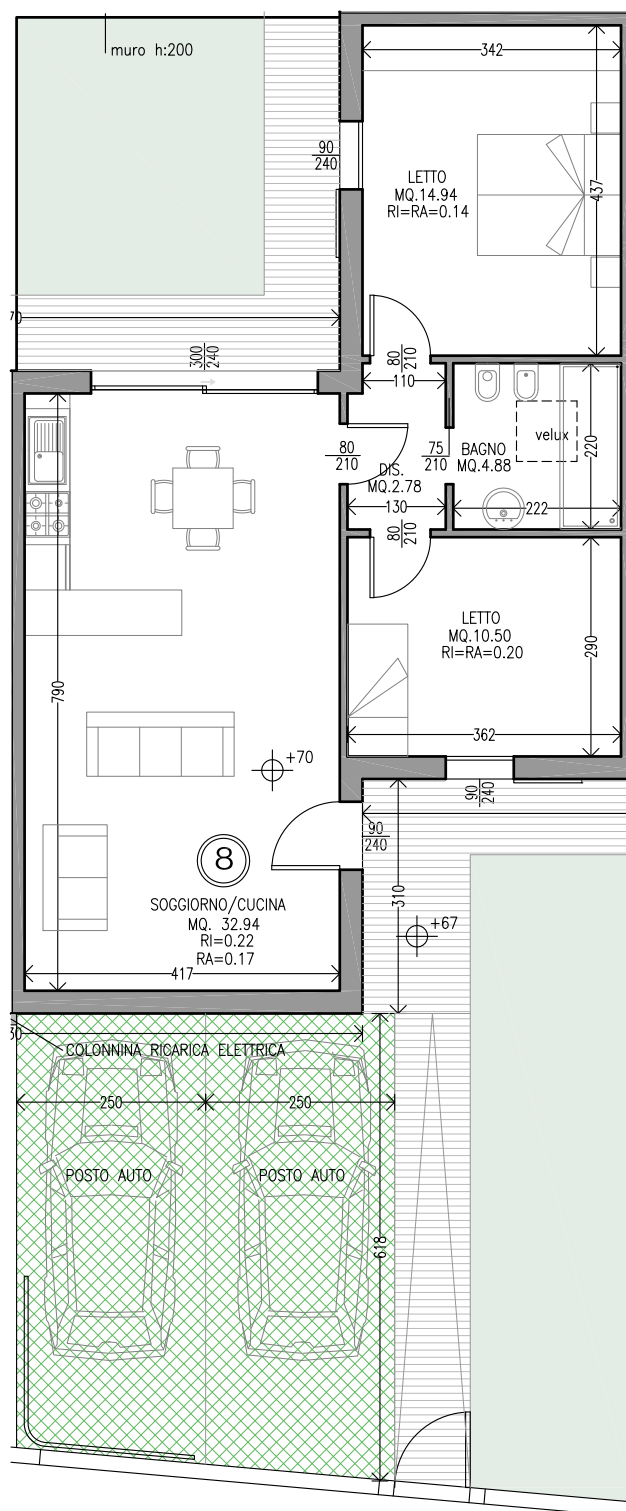


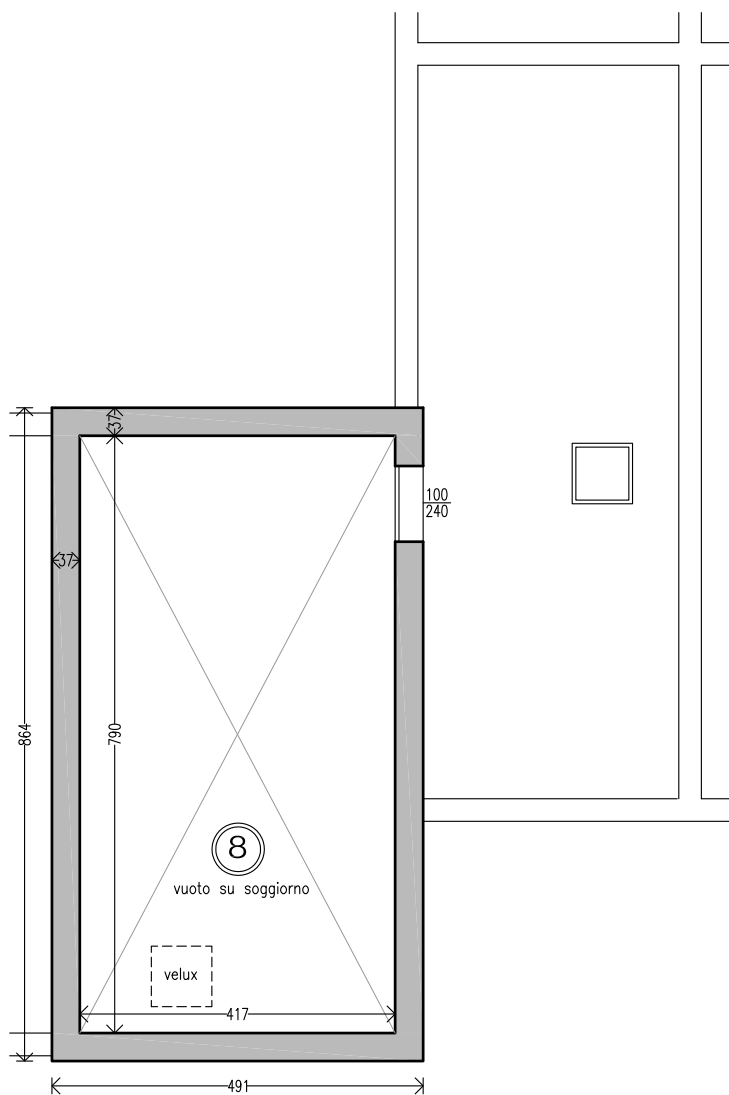

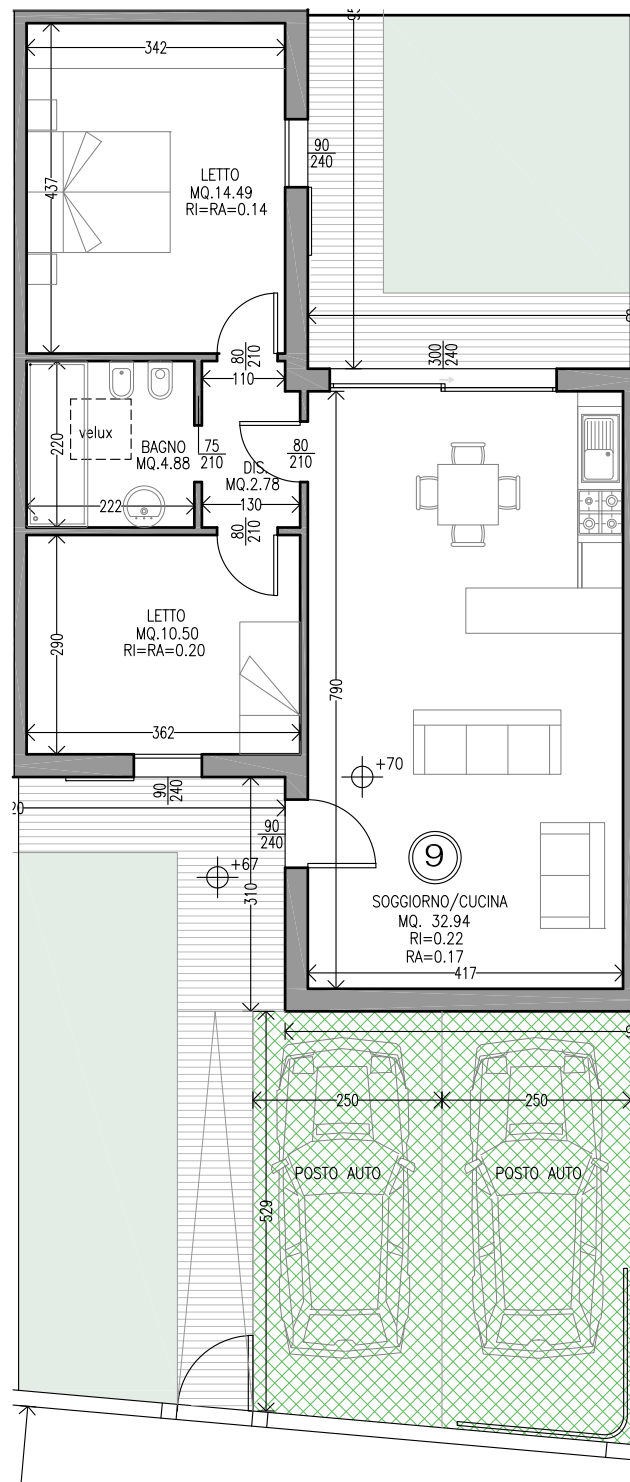

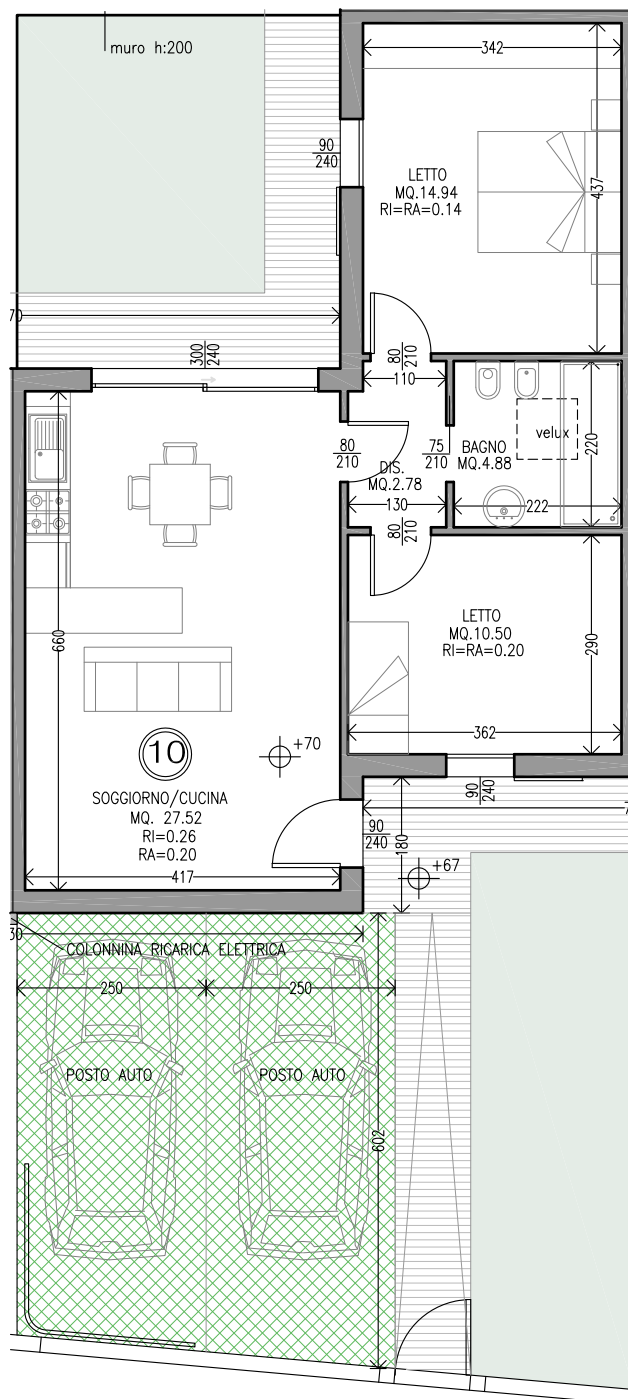

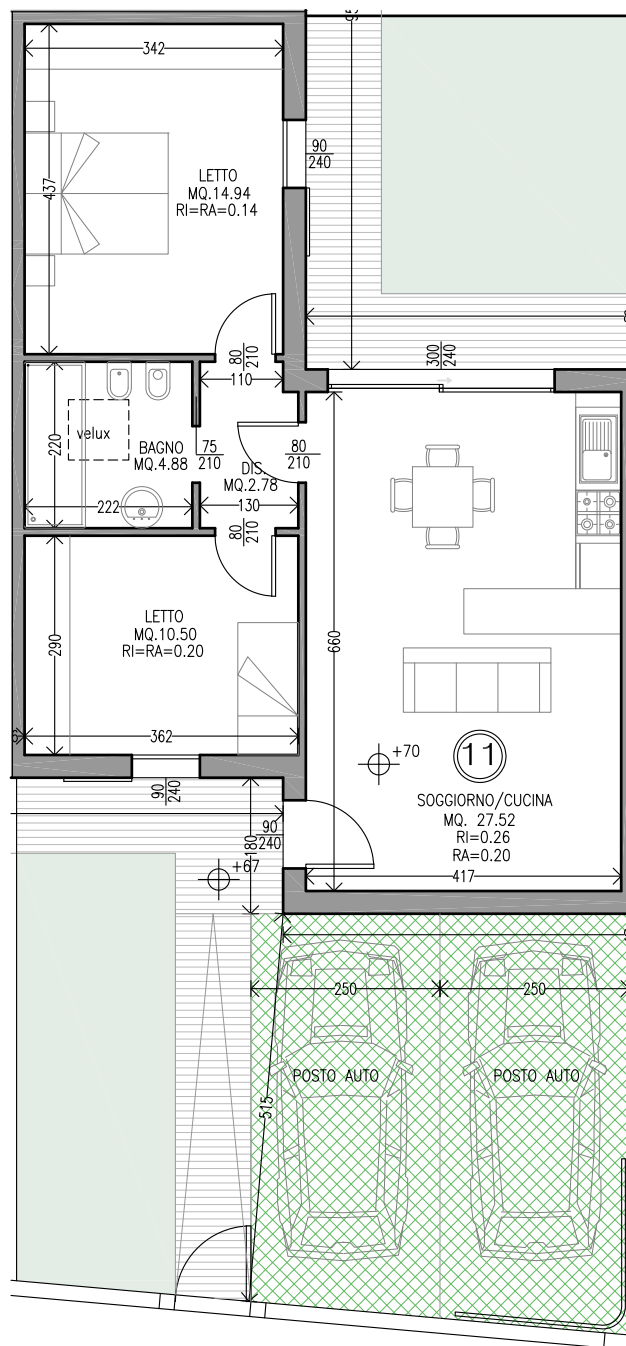

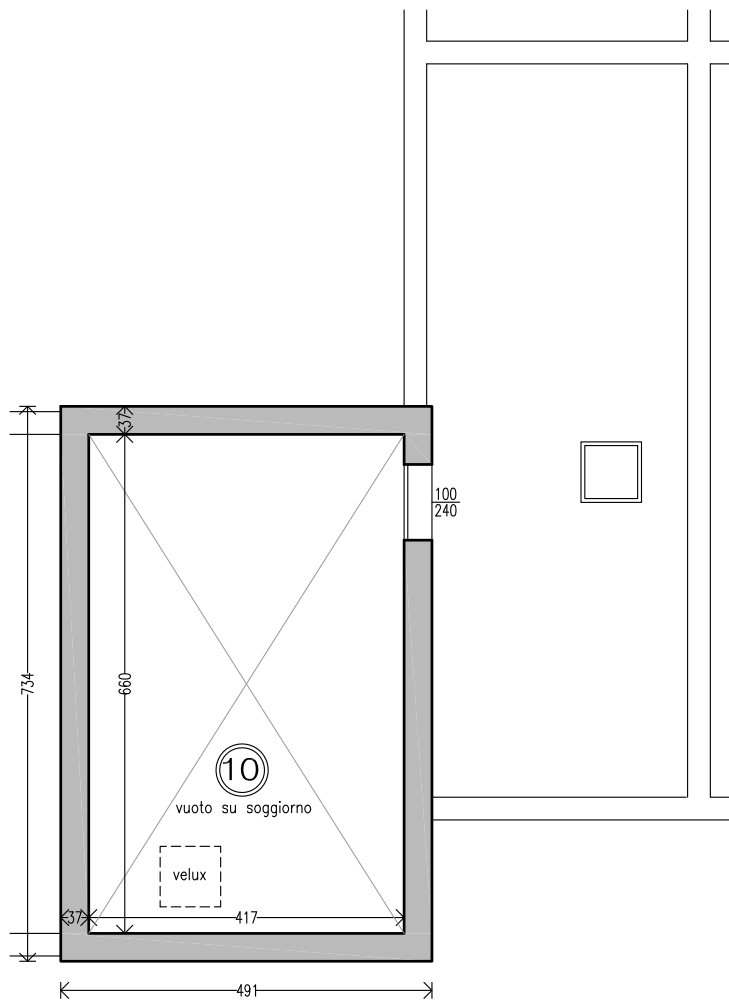

COMUNE DI CERVIA

descrizione dei lavori

PROGETTO DI NUOVA COSTRUZIONE DI COMPLESSO RESIDENZIALE ALL'INTERNO DI AREA DI QUALIFICAZIONE URBANA SCHEDA DI ASSETTO N.20 VIA PETRONIO FABBRICATO B - LOTTI 7,8,9,11

spazio riservato all'ufficio tecnico

PROGETTO E DIREZIONE LAVORI

STEFANO FOCACCIA ARCHITETTI

collaboratori: arch. BALTAZZI LAURA arch. RANDI DAVIDE
via M. ZUCCHETTI 7, 38 48121 Ravenna www.stefanofocacciaarchitetti.it
T. +390544215010 F. +390544246754 M.khoj@stefanofocacciaarchitetti.it

LA PROPRIETÀ:

CS COSTRUZIONI SRL


OGGETTO TAVOLA:

PROGETTO
PIANTE

ELABORATO N. 2

SCALA 1:100

DATA OTTOBRE 2024

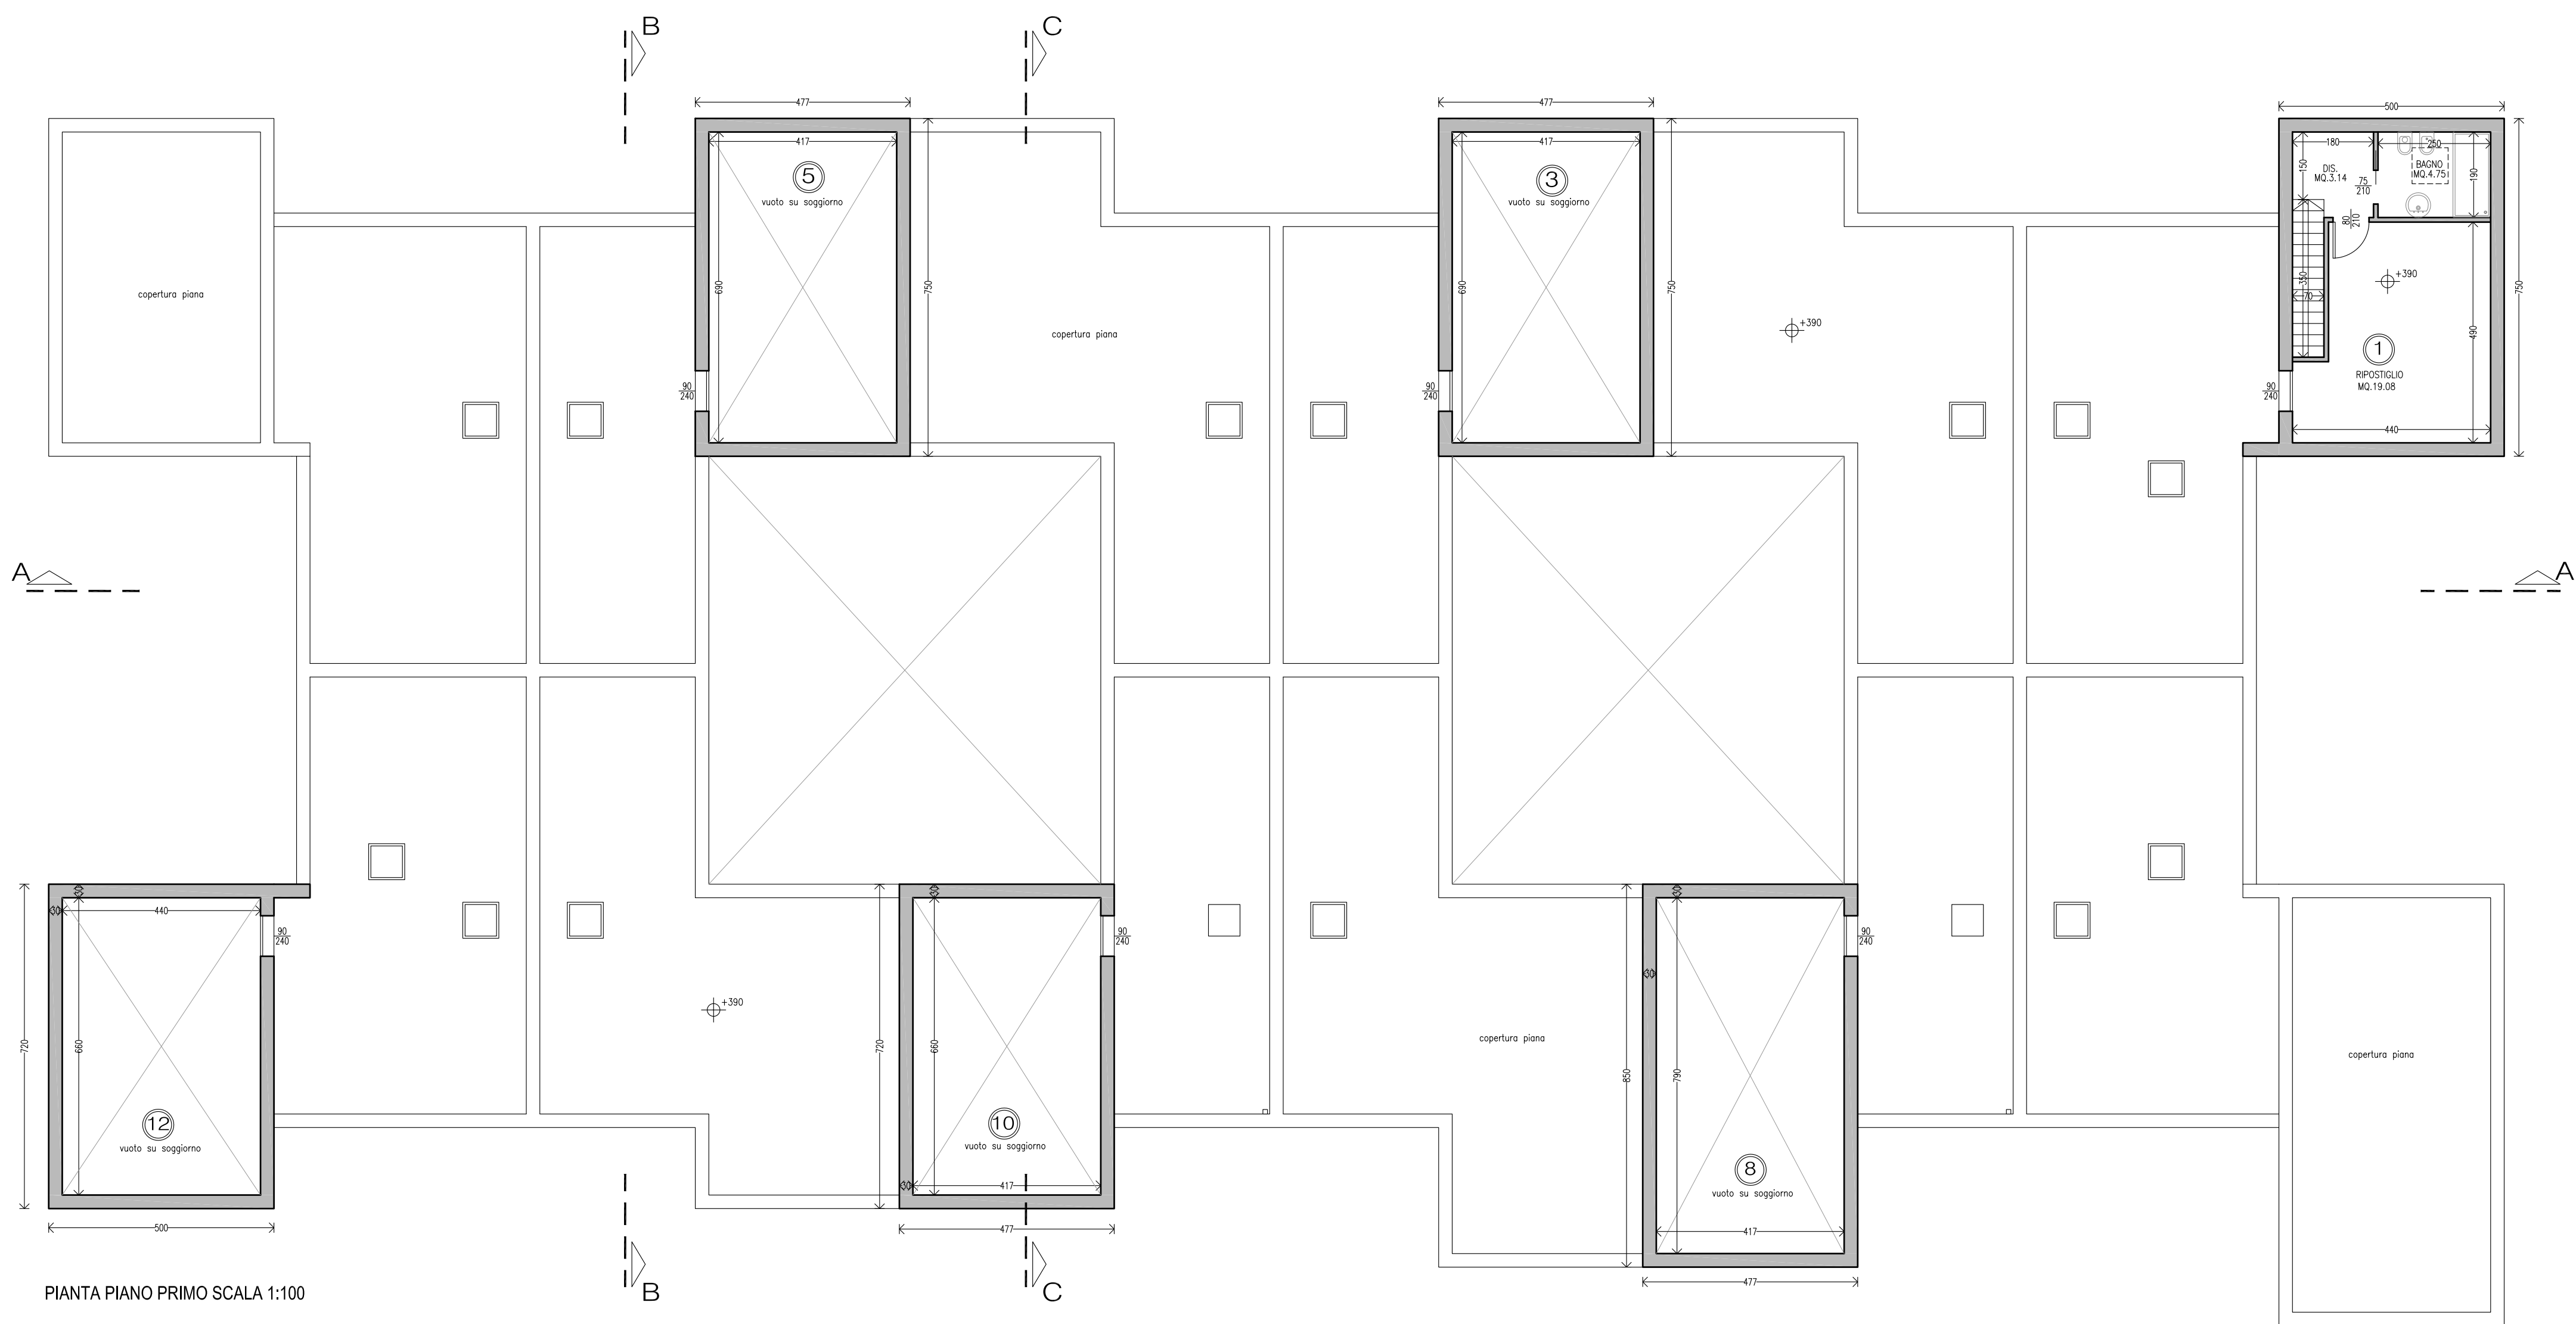

PIANTA PIANO PRIMO SCALA 1:100



PIANTA PIANO TERRA SCALA 1:100