


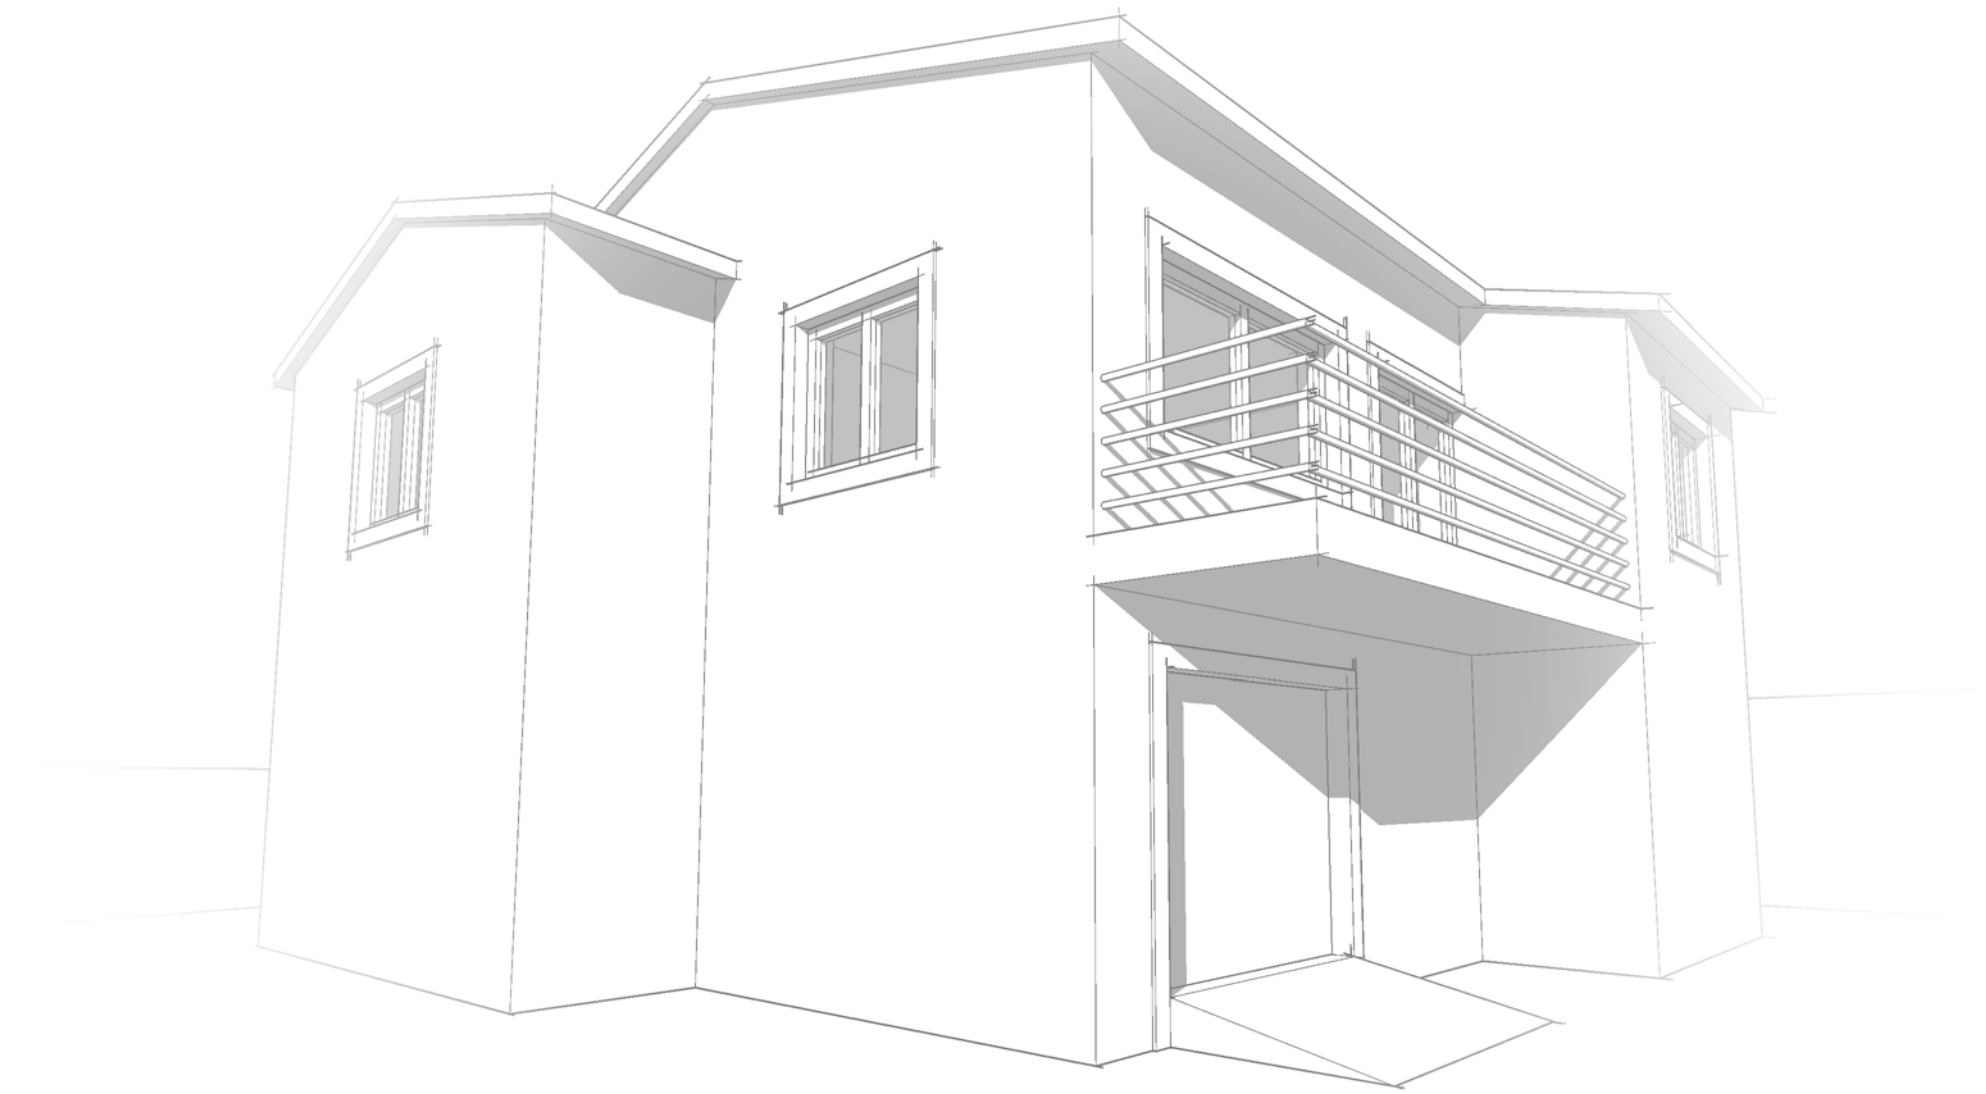

projet | maison individuelle + garage (résidence ben said)
adresse | 41 avenue marechal leclerc bourg-saint-andéal 07700, france
auteur | wbg innovation

WBG
@ n n o v a t i o n


lu et approuvé et bon pour accord
beneficiaire BENSaid Al-MIDOU
prestataire WBG INNOVATION
faite en deux exemplaire o B ourg-Saint-Andéal
chaque partie déclare avoir reçu un original complet et
conforme (9 pages)

limite terrain


limite batiment



projet maison individuelle + garage (résidence ben said)
adresse 41 avenue maréchal leclerc bourg-saint-andéal 077700, france
auteur wbg innovation

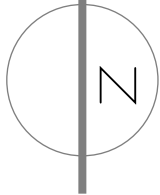


projet maison individuelle + garage (residence ben said)
adresse 41 avenue marechal leclerc bourg-saint-andeol 07700, france
auteur wbg innovation

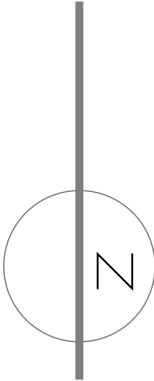

S terrain ~ 1600.00 m2
S emprise ~ 133.38 m2
S construit ~ 123.10 m2
S habitable ~ 192.40 m2
S vitrages ~ 26.60 m2
| - | max ~ 7.30 m


BÂTIMENT PROPOSEE

- * maison unifamiliale (etage)
- * garage (rdc)

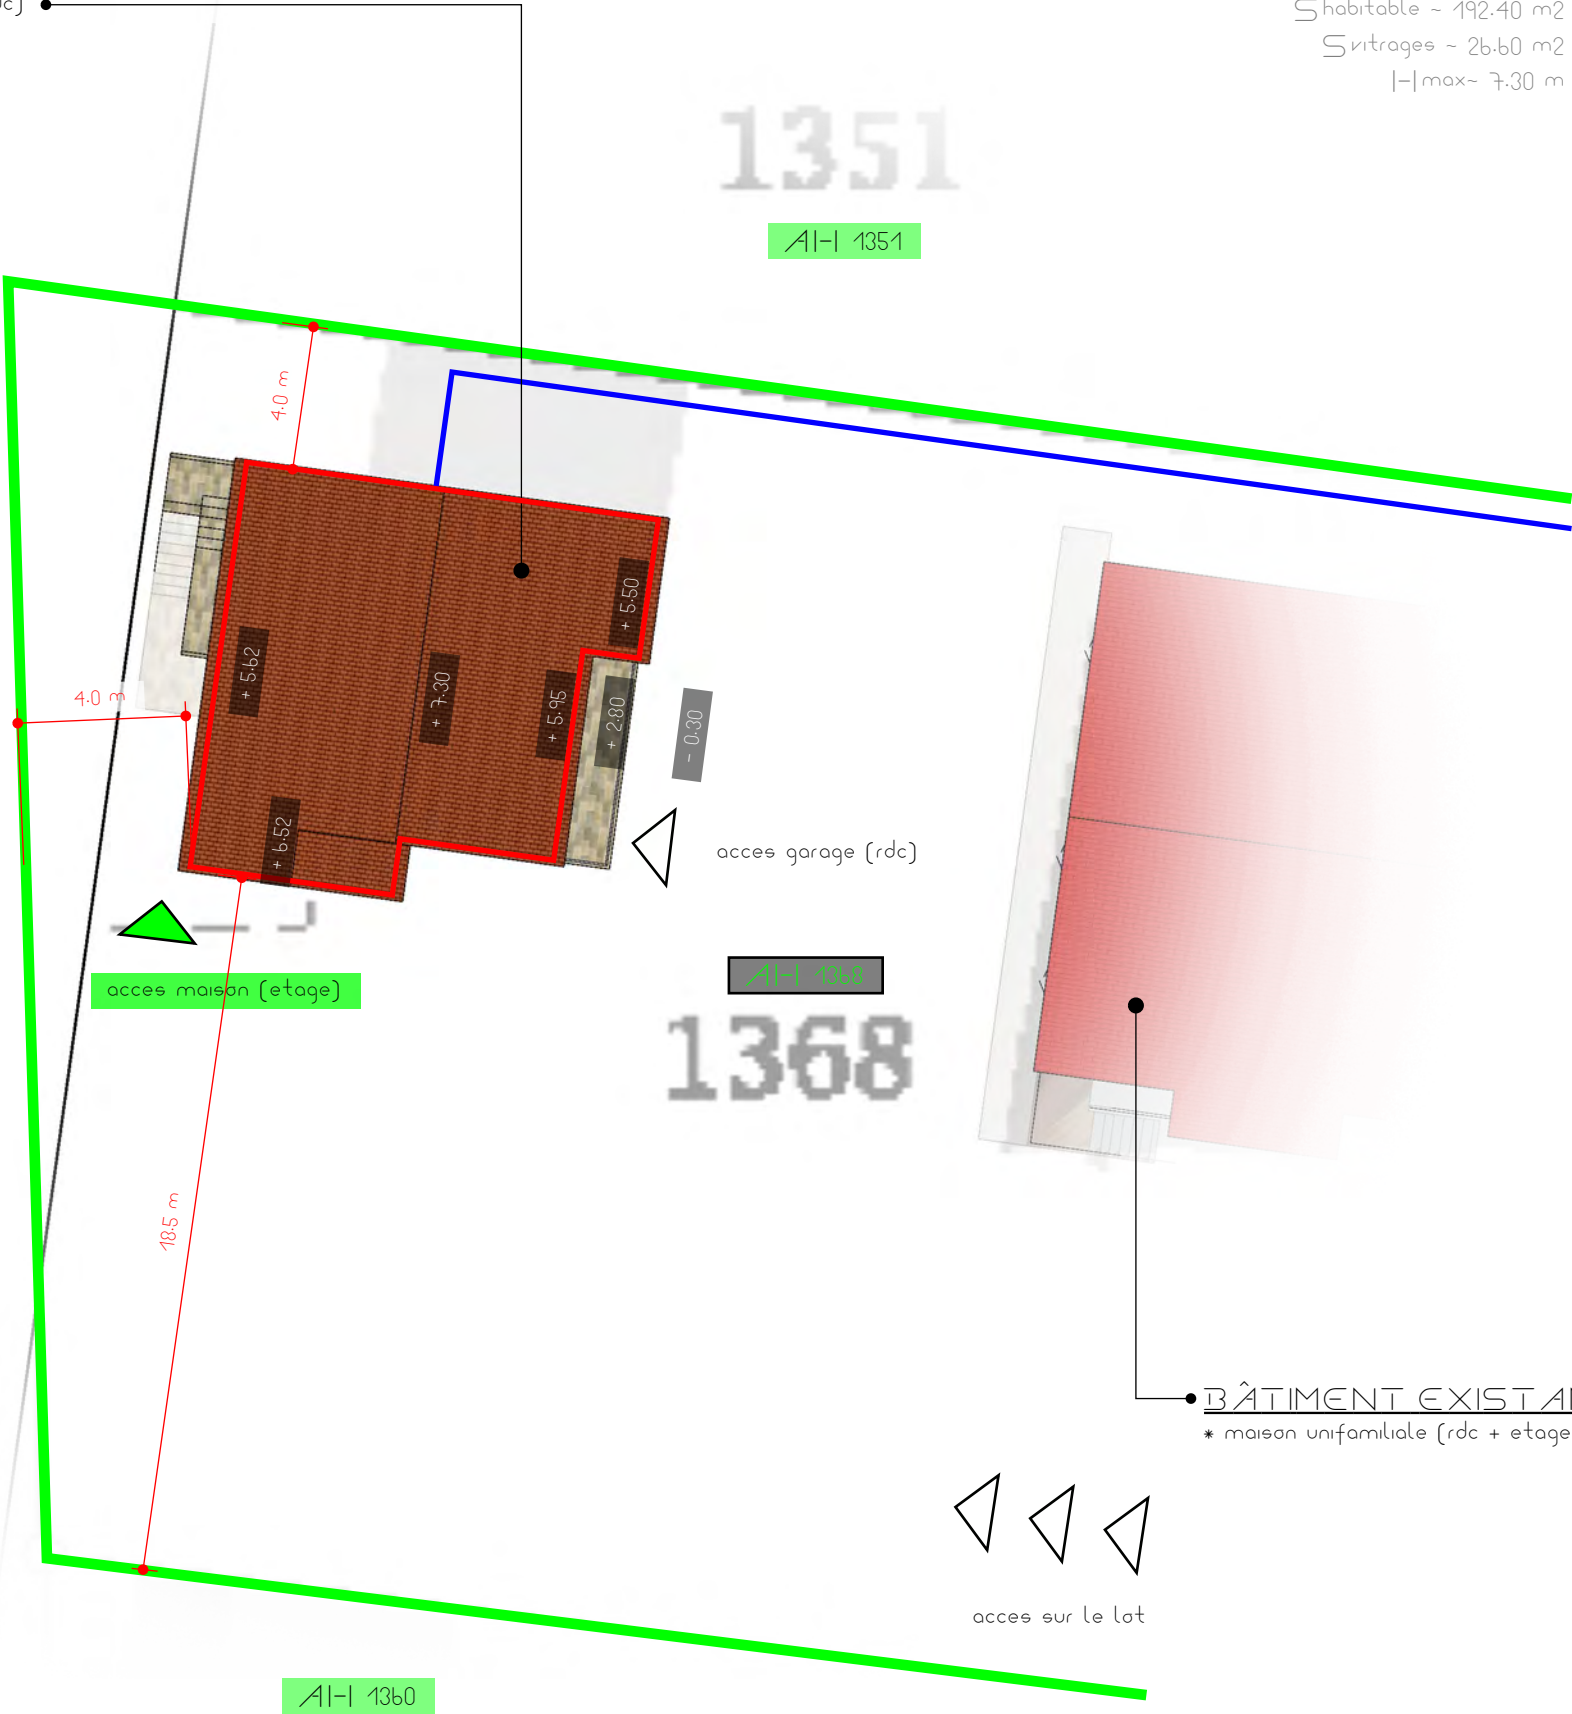


tout a l'egout
limite terrain
limite batiment


projet	maison individuelle + garage (residence ben said)
adresse	41 avenue marechal leclerc bourg-saint-and��l 07700, france
auteur	wbg innovation

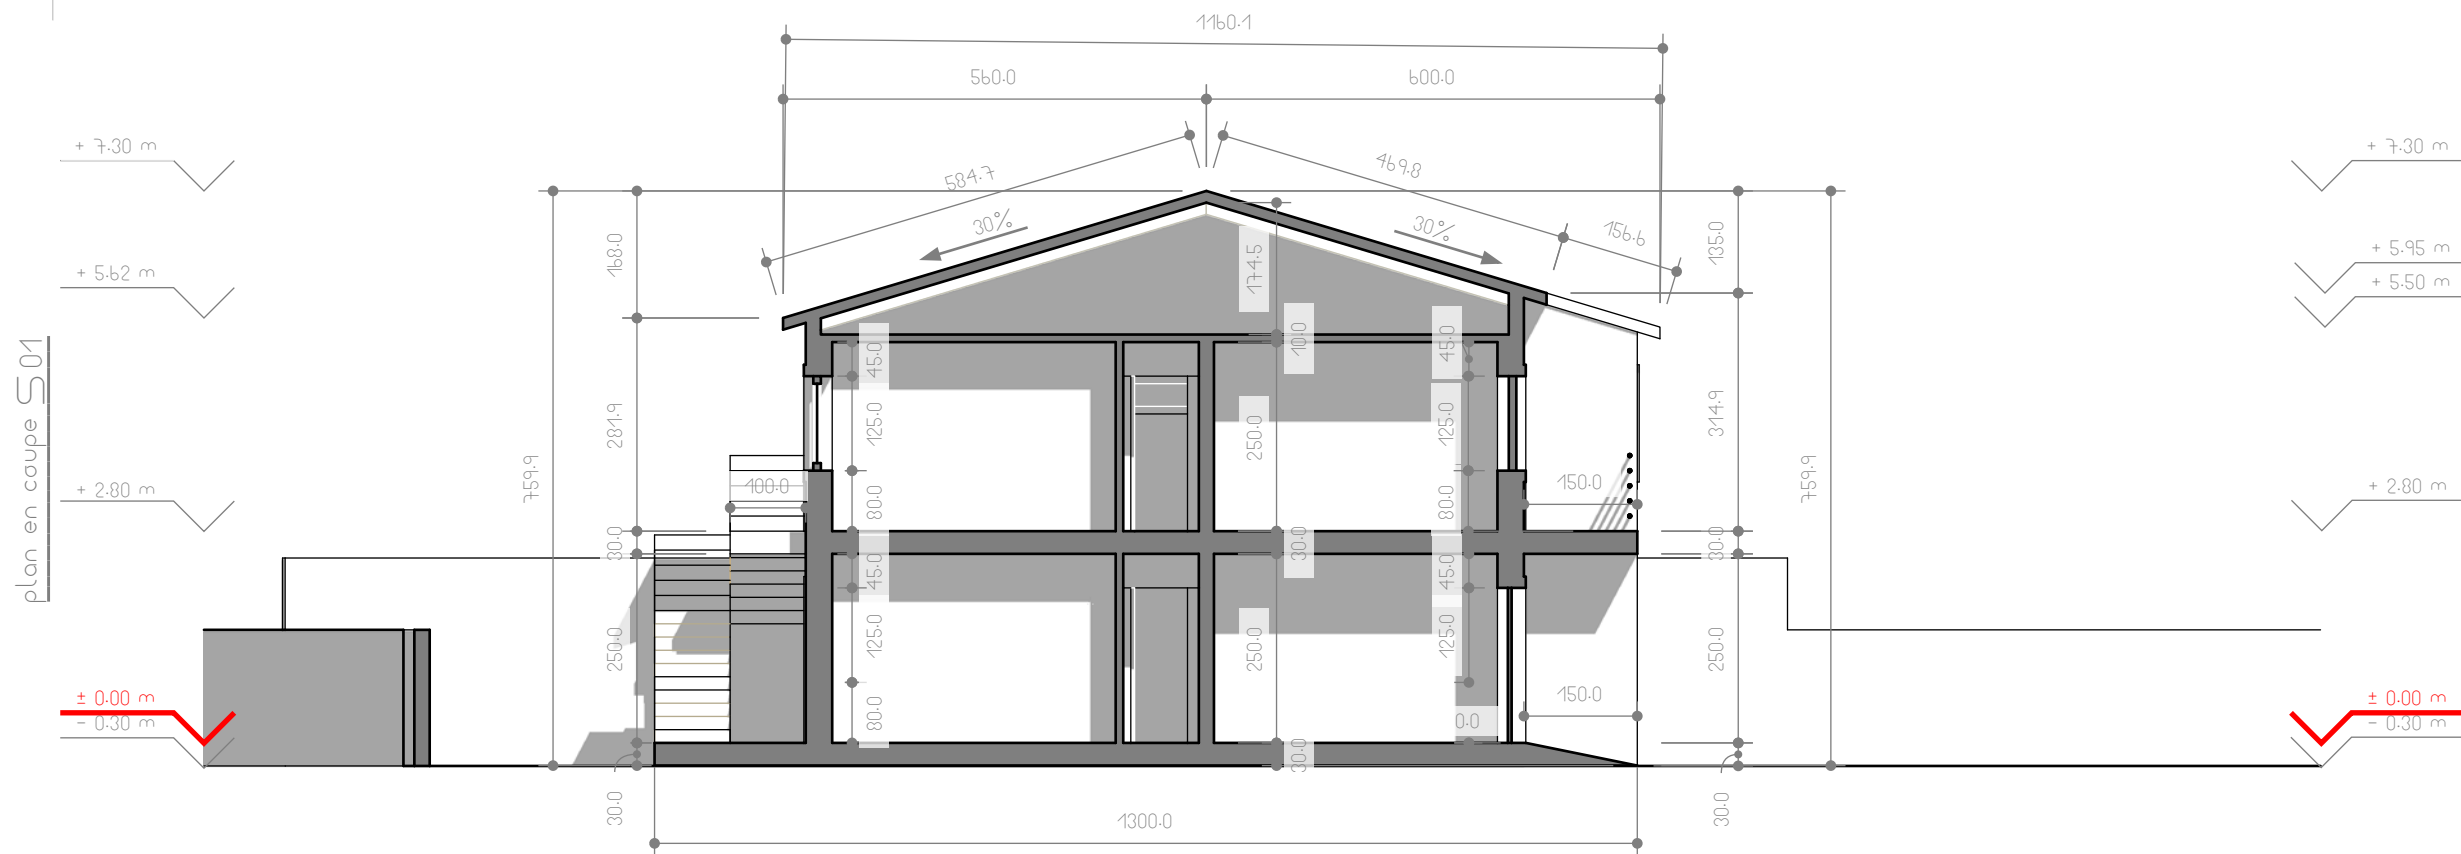

plan en coupe S03

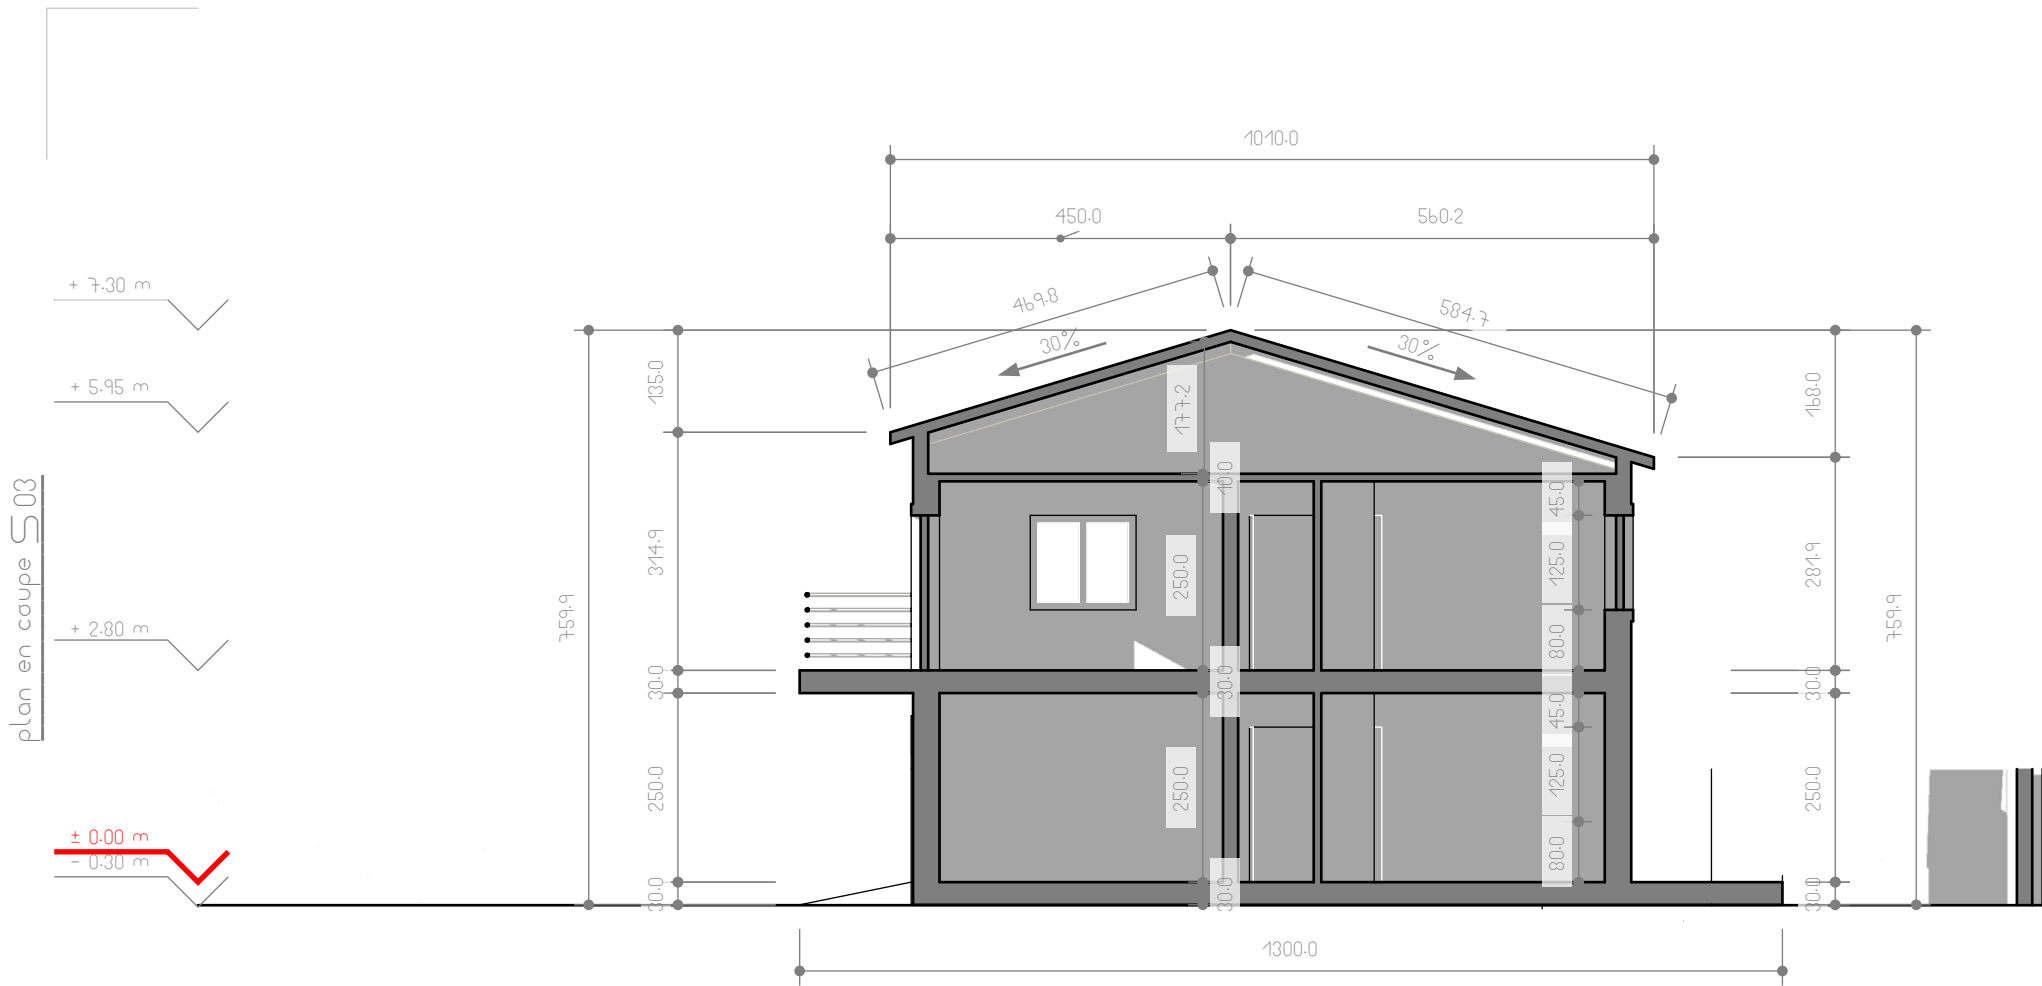


plan en coupe S04

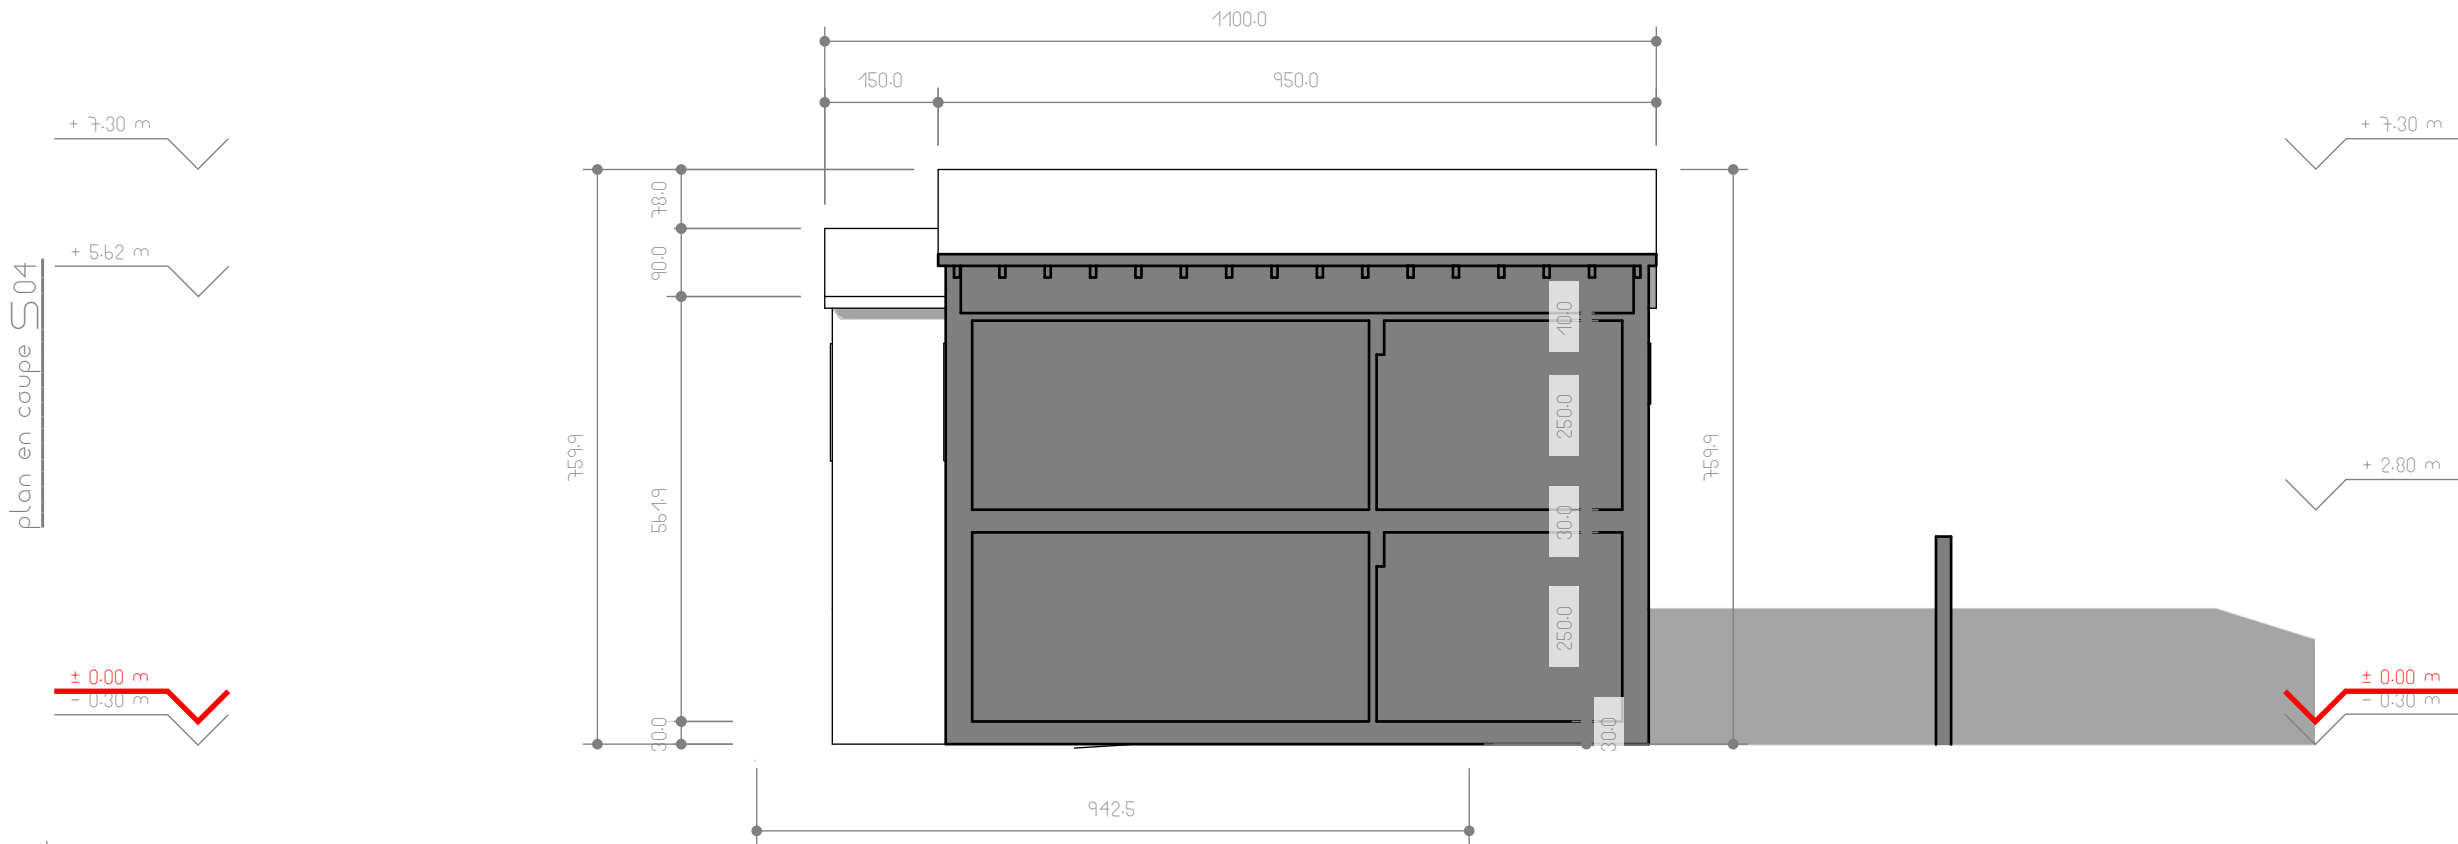



projet maison individuelle + garage (résidence ben said)
adresse 41 avenue marechal leclerc bourg-saint-andéal 07700, france
auteur wbg innovation

projet maison individuelle + garage (résidence ben said)
adresse 41 avenue marechal leclerc bourg-saint-andeol 07700, france
auteur wbg innovation

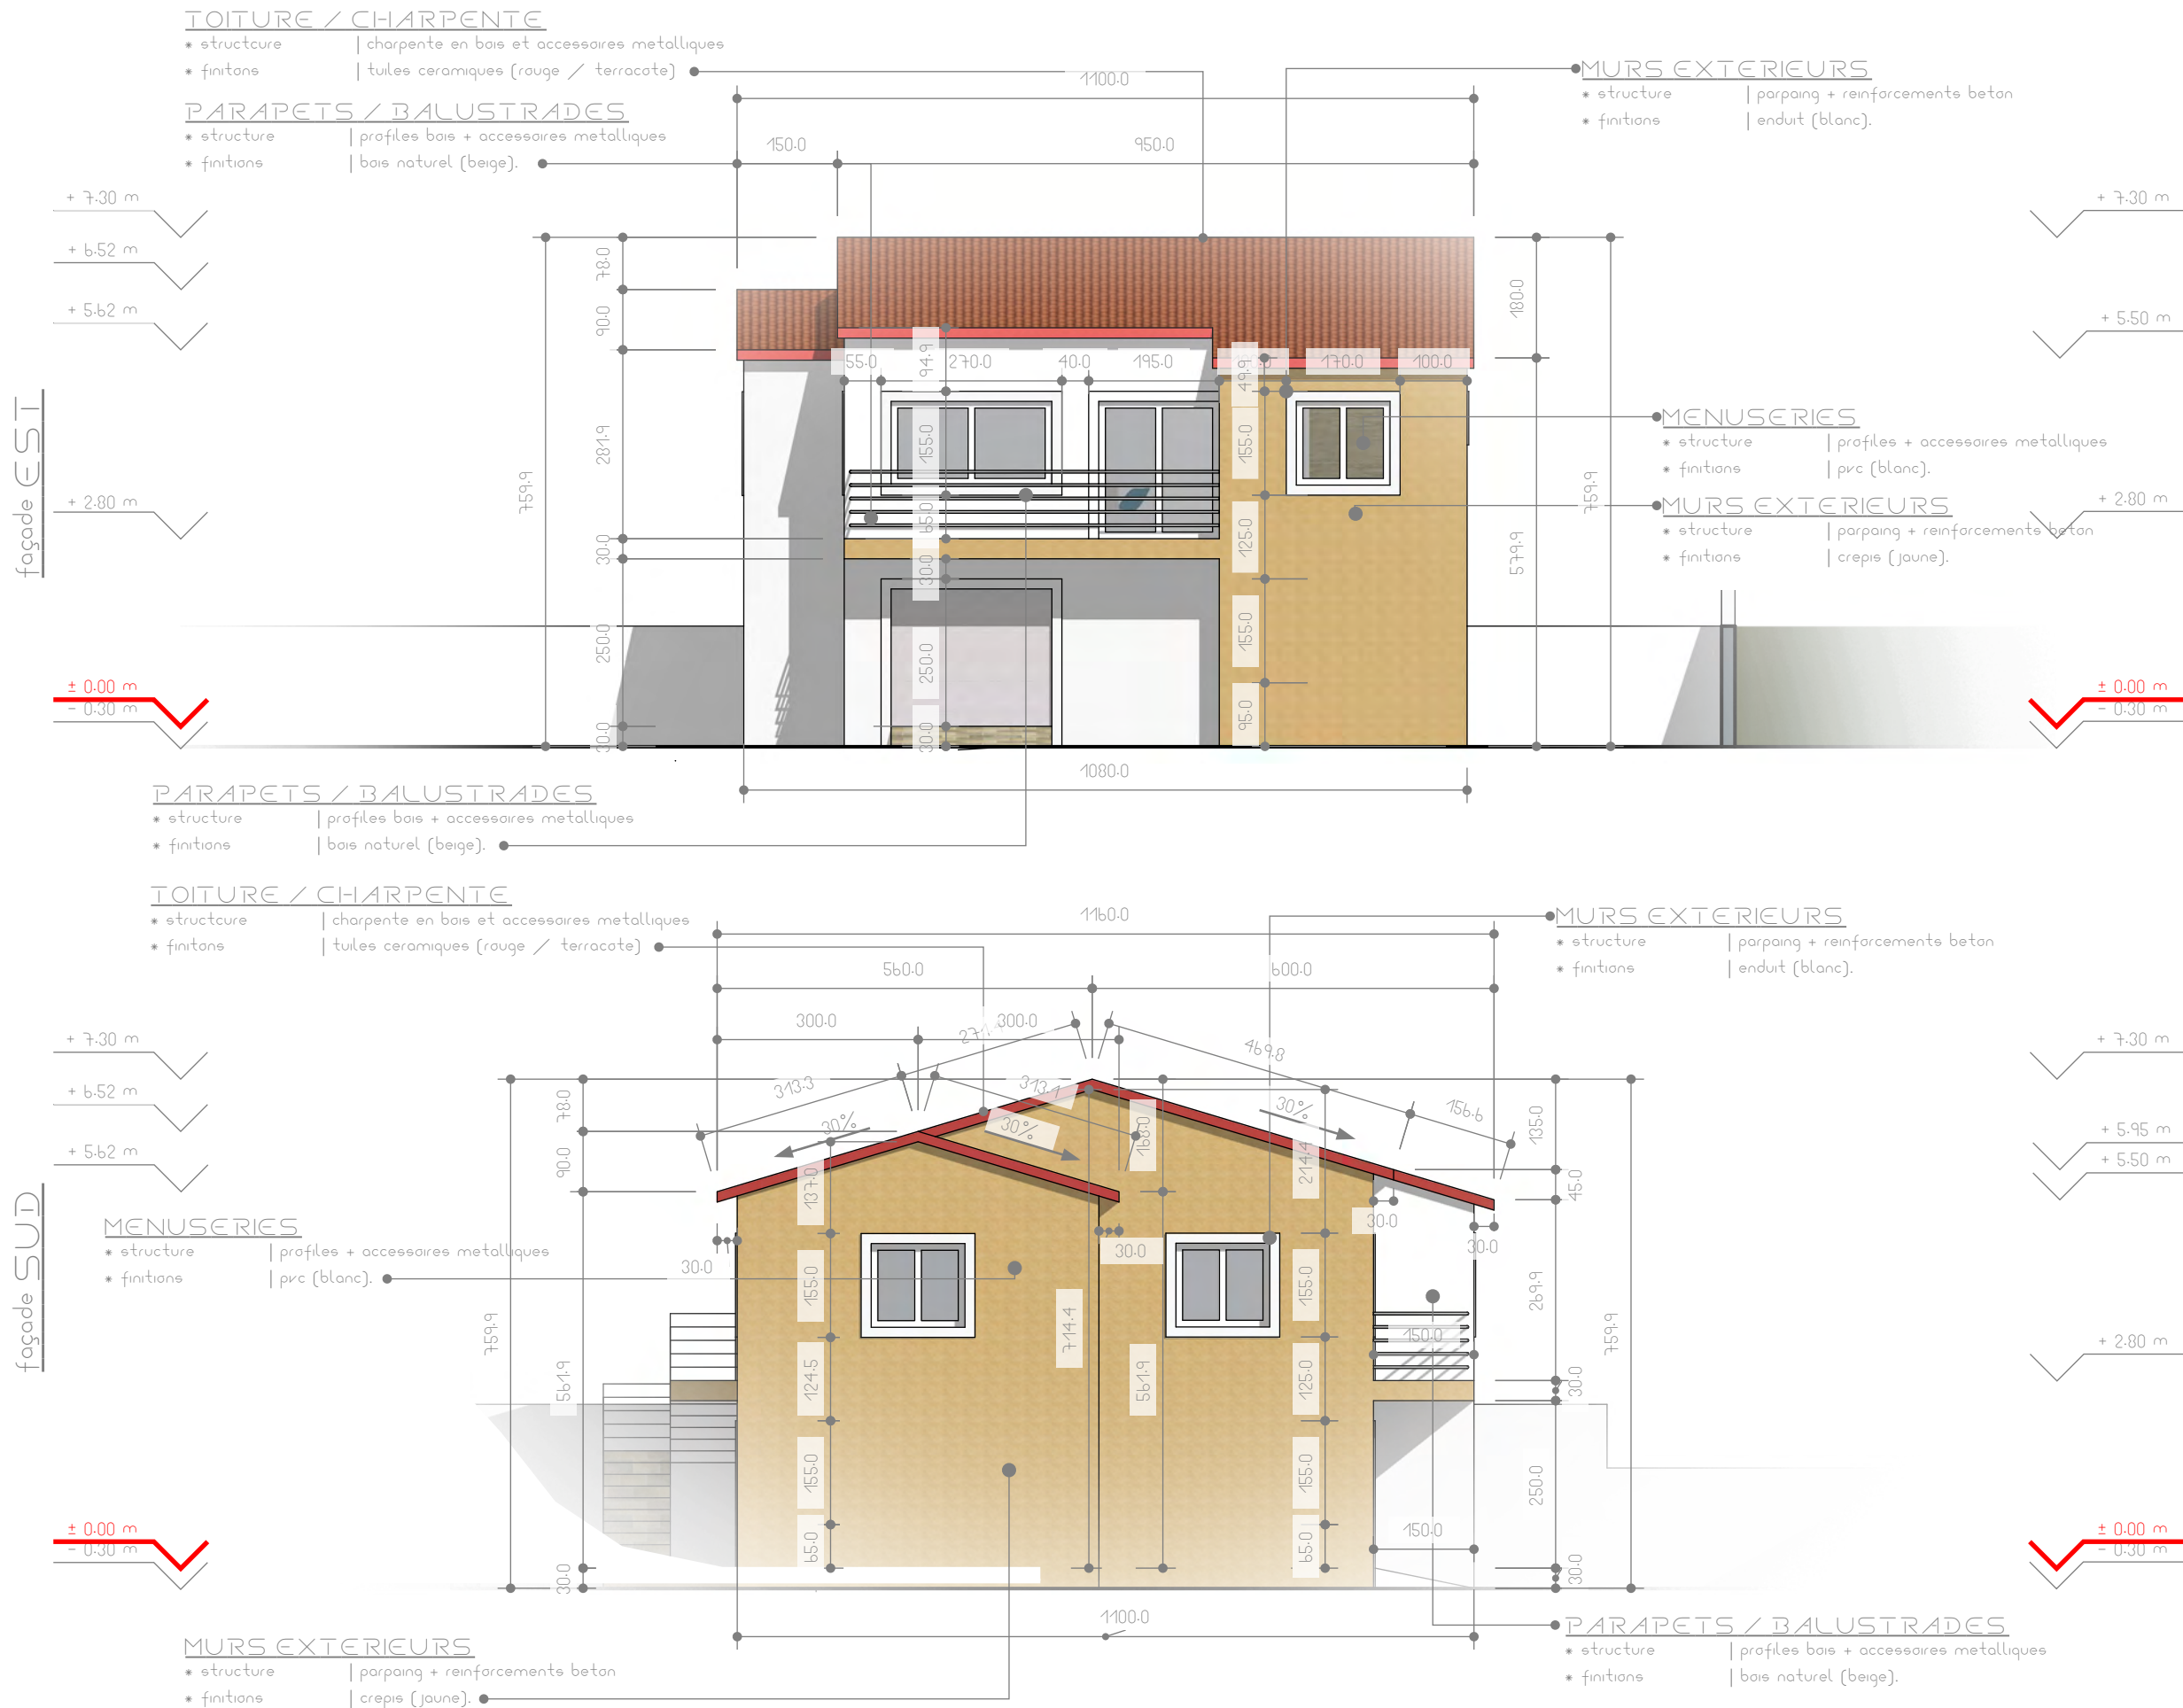

projet maison individuelle + garage (résidence ben said)
adresse 41 avenue maréchal leclerc bourg-saint-andéol 07700, france
auteur wbg innovation

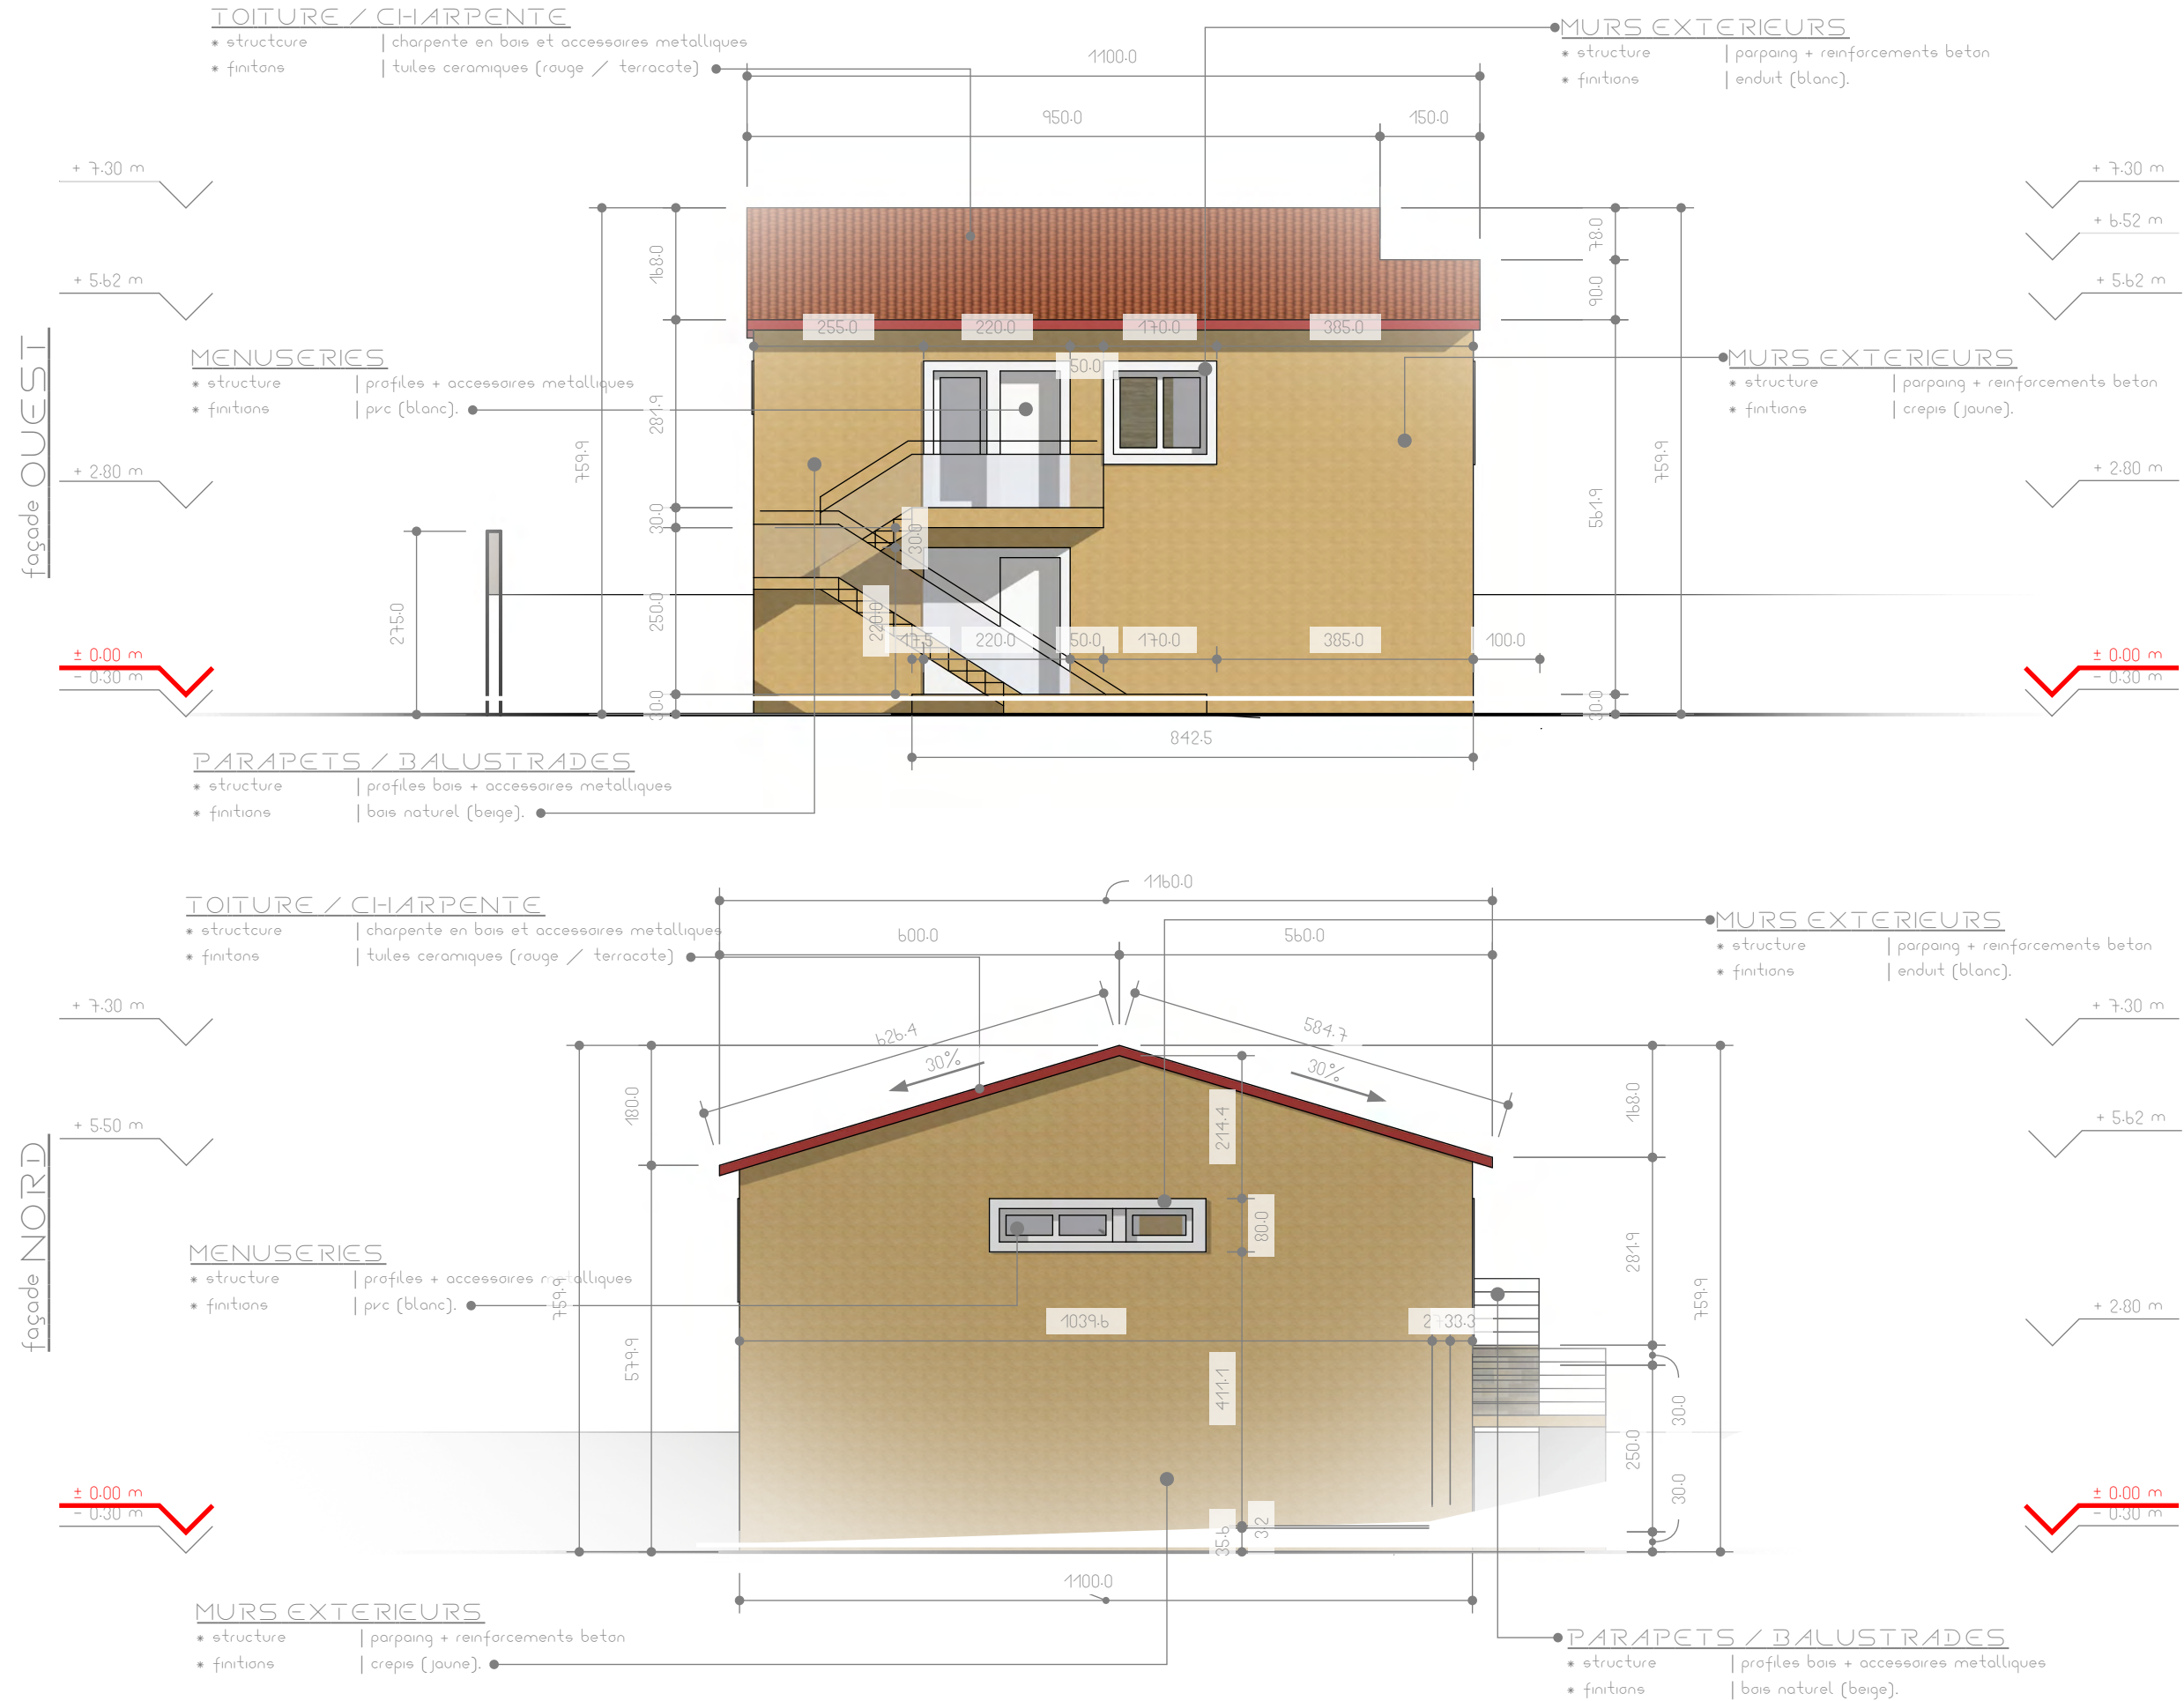

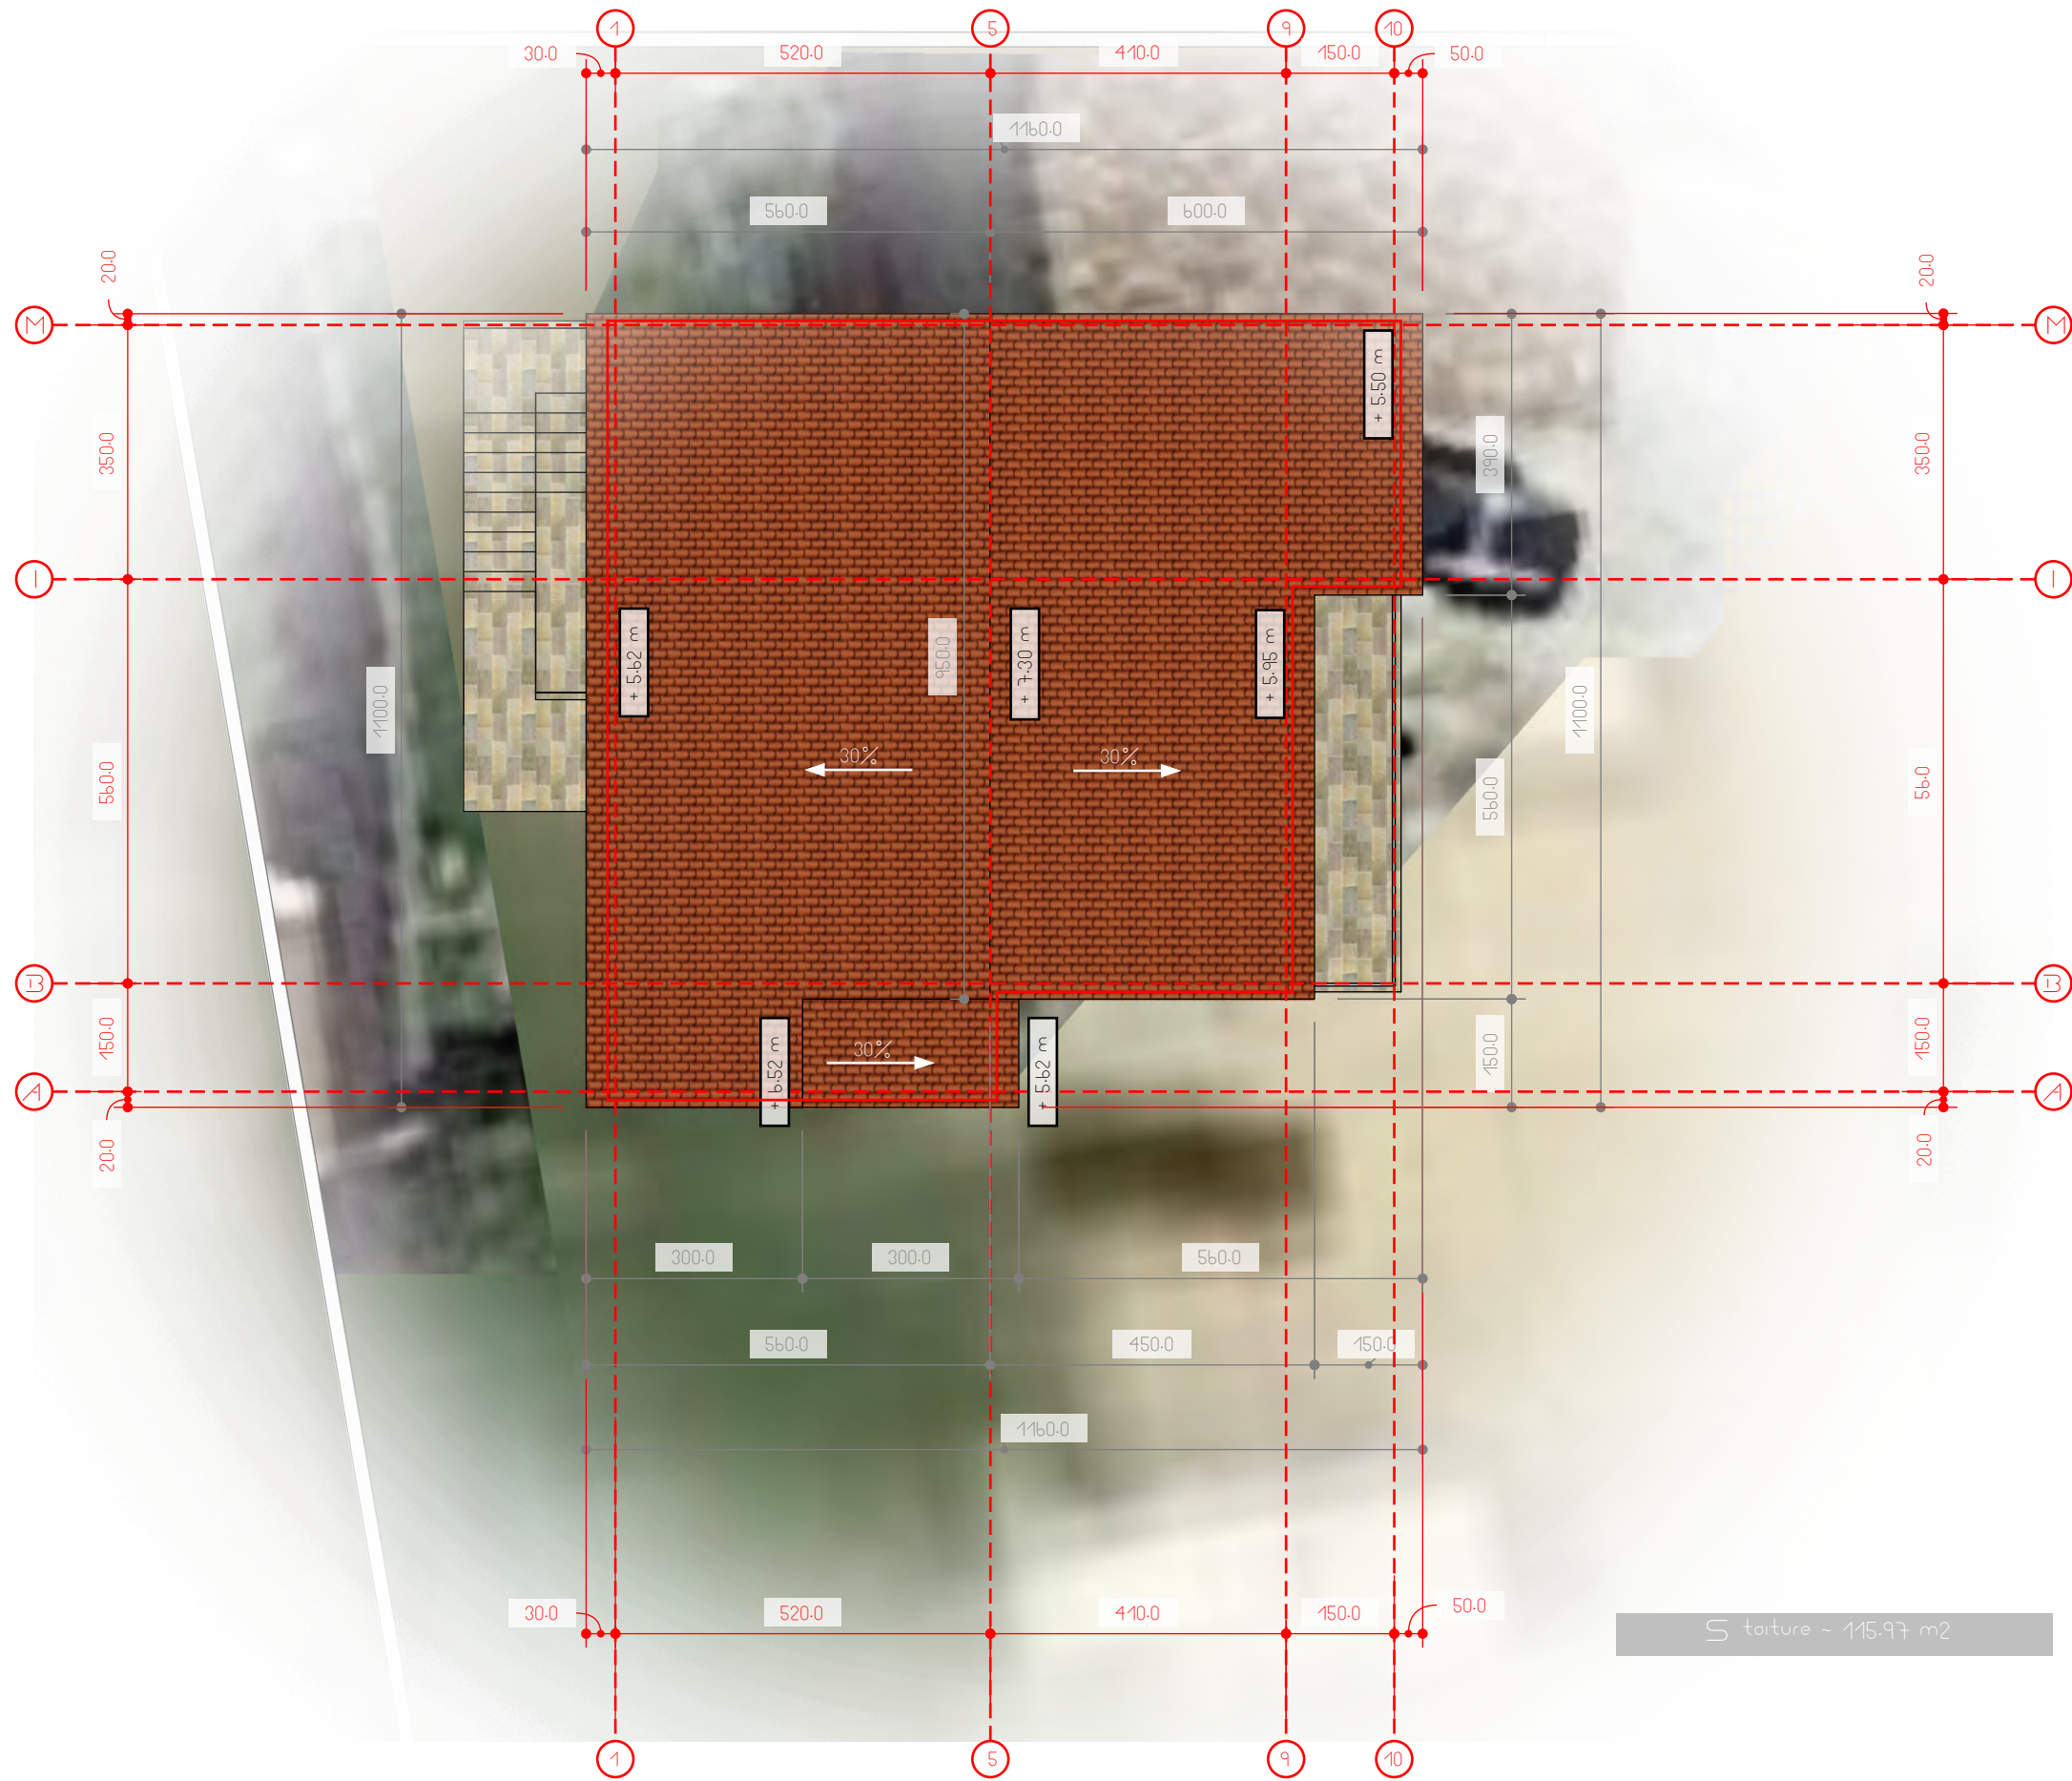


projet | maison individuelle + garage (résidence ben said)
adresse | 41 avenue marechal leclerc bourg-saint-and  al 07700, france
auteur | wbg innovation

plan de toiture | 1:100



lu et approuv   et bon pour accord
beneficiaire | BENSAD ALMIDOU
prestataire | WBG INNOVATION
f  te en deux exemplaires o   B burg-Saint-And  al
chaque partie d  clare avoir recu un original complet   et
conforme (9 pages)

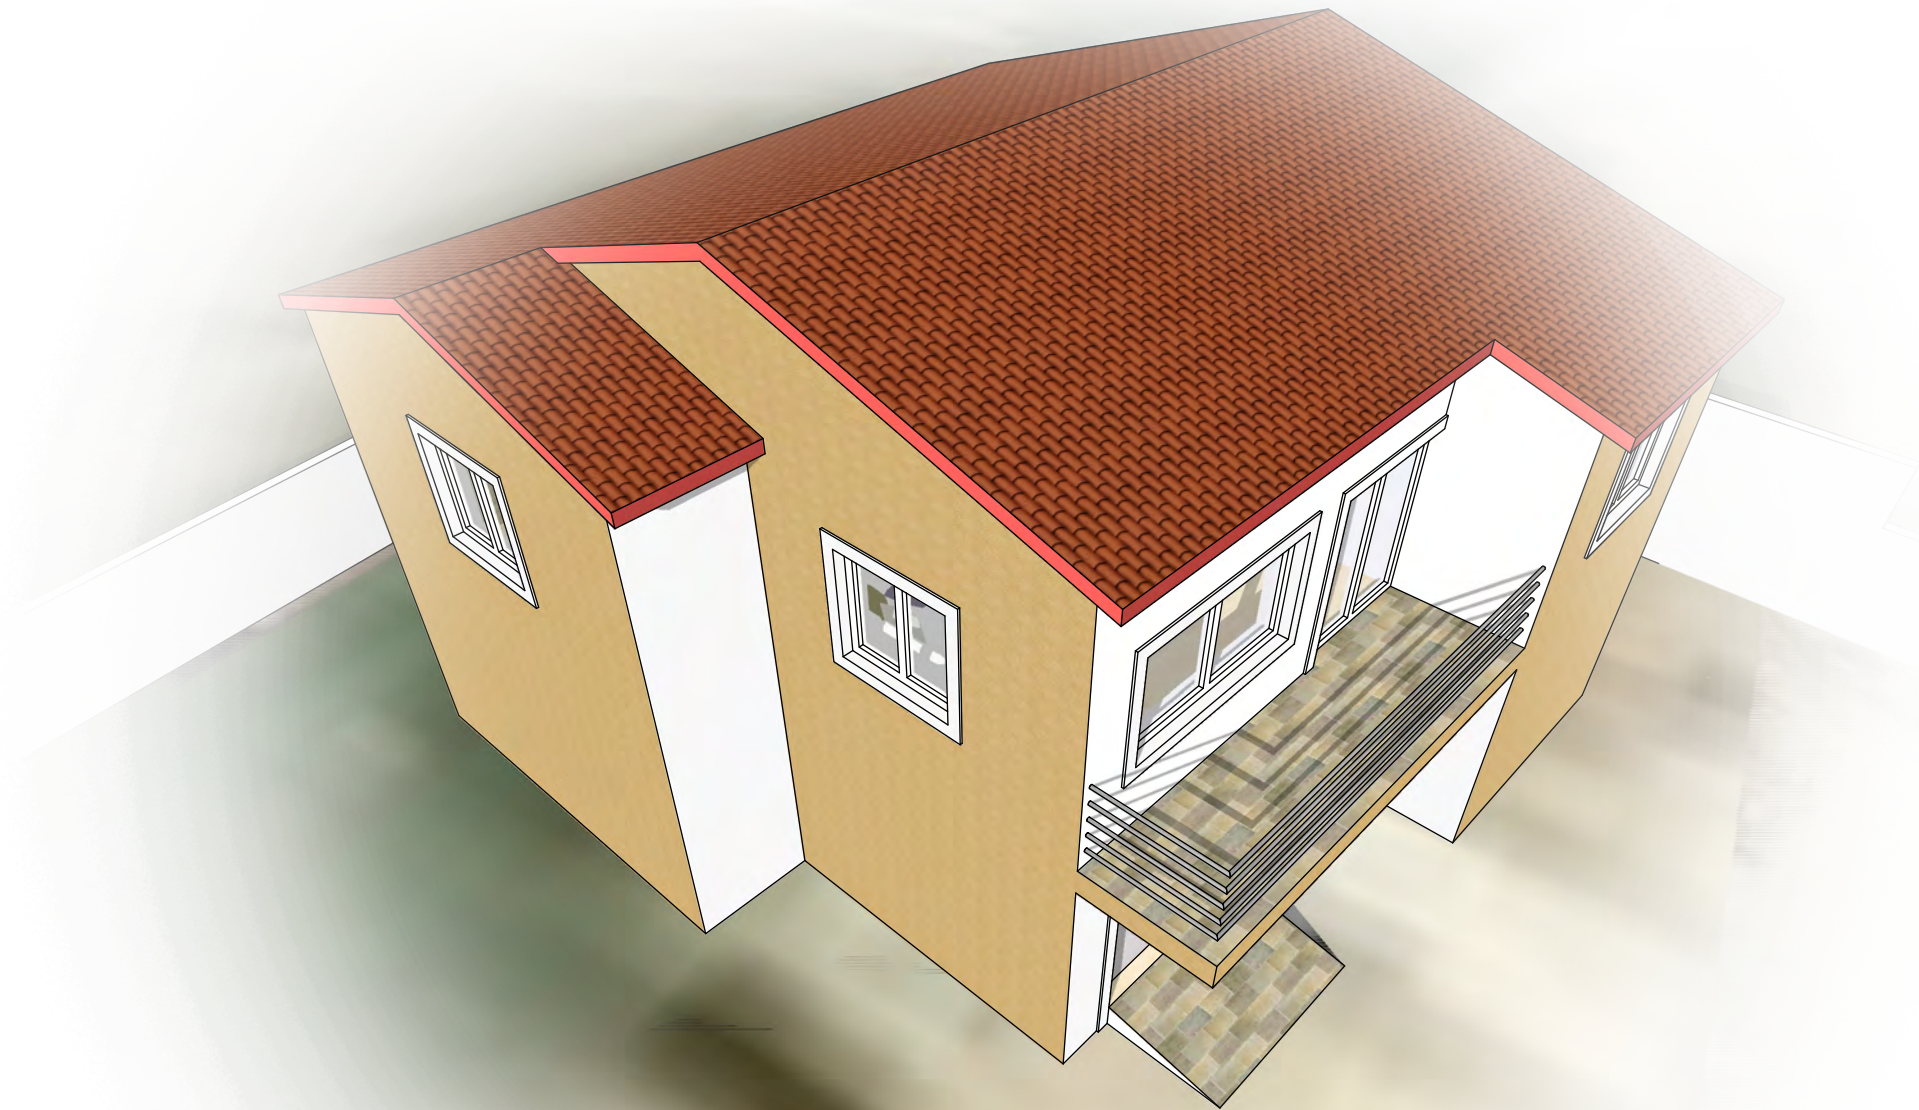

projet | maison individuelle + garage (résidence ben said)
adresse | 41 avenue marechal leclerc bourg-saint-andéal 07700, france
auteur | wbg innovation



projet	maison individuelle + garage (résidence ben said)
adresse	41 avenue marechal leclerc bourg-saint-andéal 07700, france
auteur	wbg innovation



projet	maison individuelle + garage (résidence ben said)
adresse	41 avenue marechal leclerc bourg-saint-andéal 07700, france
auteur	wbg innovation



projet	maison individuelle + garage (résidence ben said)
adresse	41 avenue marechal leclerc bourg-saint-andéal 07700, france
auteur	wbg innovation



projet | maison individuelle + garage (résidence ben said)
adresse | 41 avenue marechal leclerc bourg-saint-andéal 07700, france
auteur | wbg innovation

insertion

wbg
@ n n o v a t i o n

lu et approuvé et bon pour accord
beneficiaire BENSAD ALMIDOU
prestataire WBG INNOVATION
faite en deux exemplaires o Bourg-Saint-Andéal
chaque partie déclare avoir reçu un original complet et
conforme (9 pages)



projet | maison individuelle + garage (résidence ben said)
adresse | 41 avenue marechal leclerc bourg-saint-andéal 07700, france
auteur | wbg innovation

environnement proche




lu et approuvé et bon pour accord
beneficiaire BENSAD ALMIDOU
prestataire WBG INNOVATION
fote en deux exemplaire o Bourg-Saint-Andéal
chaque partie declare avoir recu un original complete et
conforme (9 pages)



projet | maison individuelle + garage (résidence ben said)
adresse | 41 avenue marechal leclerc bourg-saint-andéal 07700, france
auteur | wbg innovation

environnement lantain

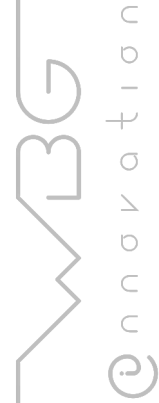


lu et approuvé et bon pour accord
beneficiaire BENSaid Al-MIDOU
prestataire WBG INNOVATION
forte en deux exemplaire o Bourg-Saint-Andéal
chaque partie declare avoir reçu un original complete et
conforme (9 pages)



projet | maison individuelle + garage (résidence ben said)
adresse | 41 avenue marechal leclerc bourg-saint-andéal 07700, france
auteur | wbg innovation

presentation

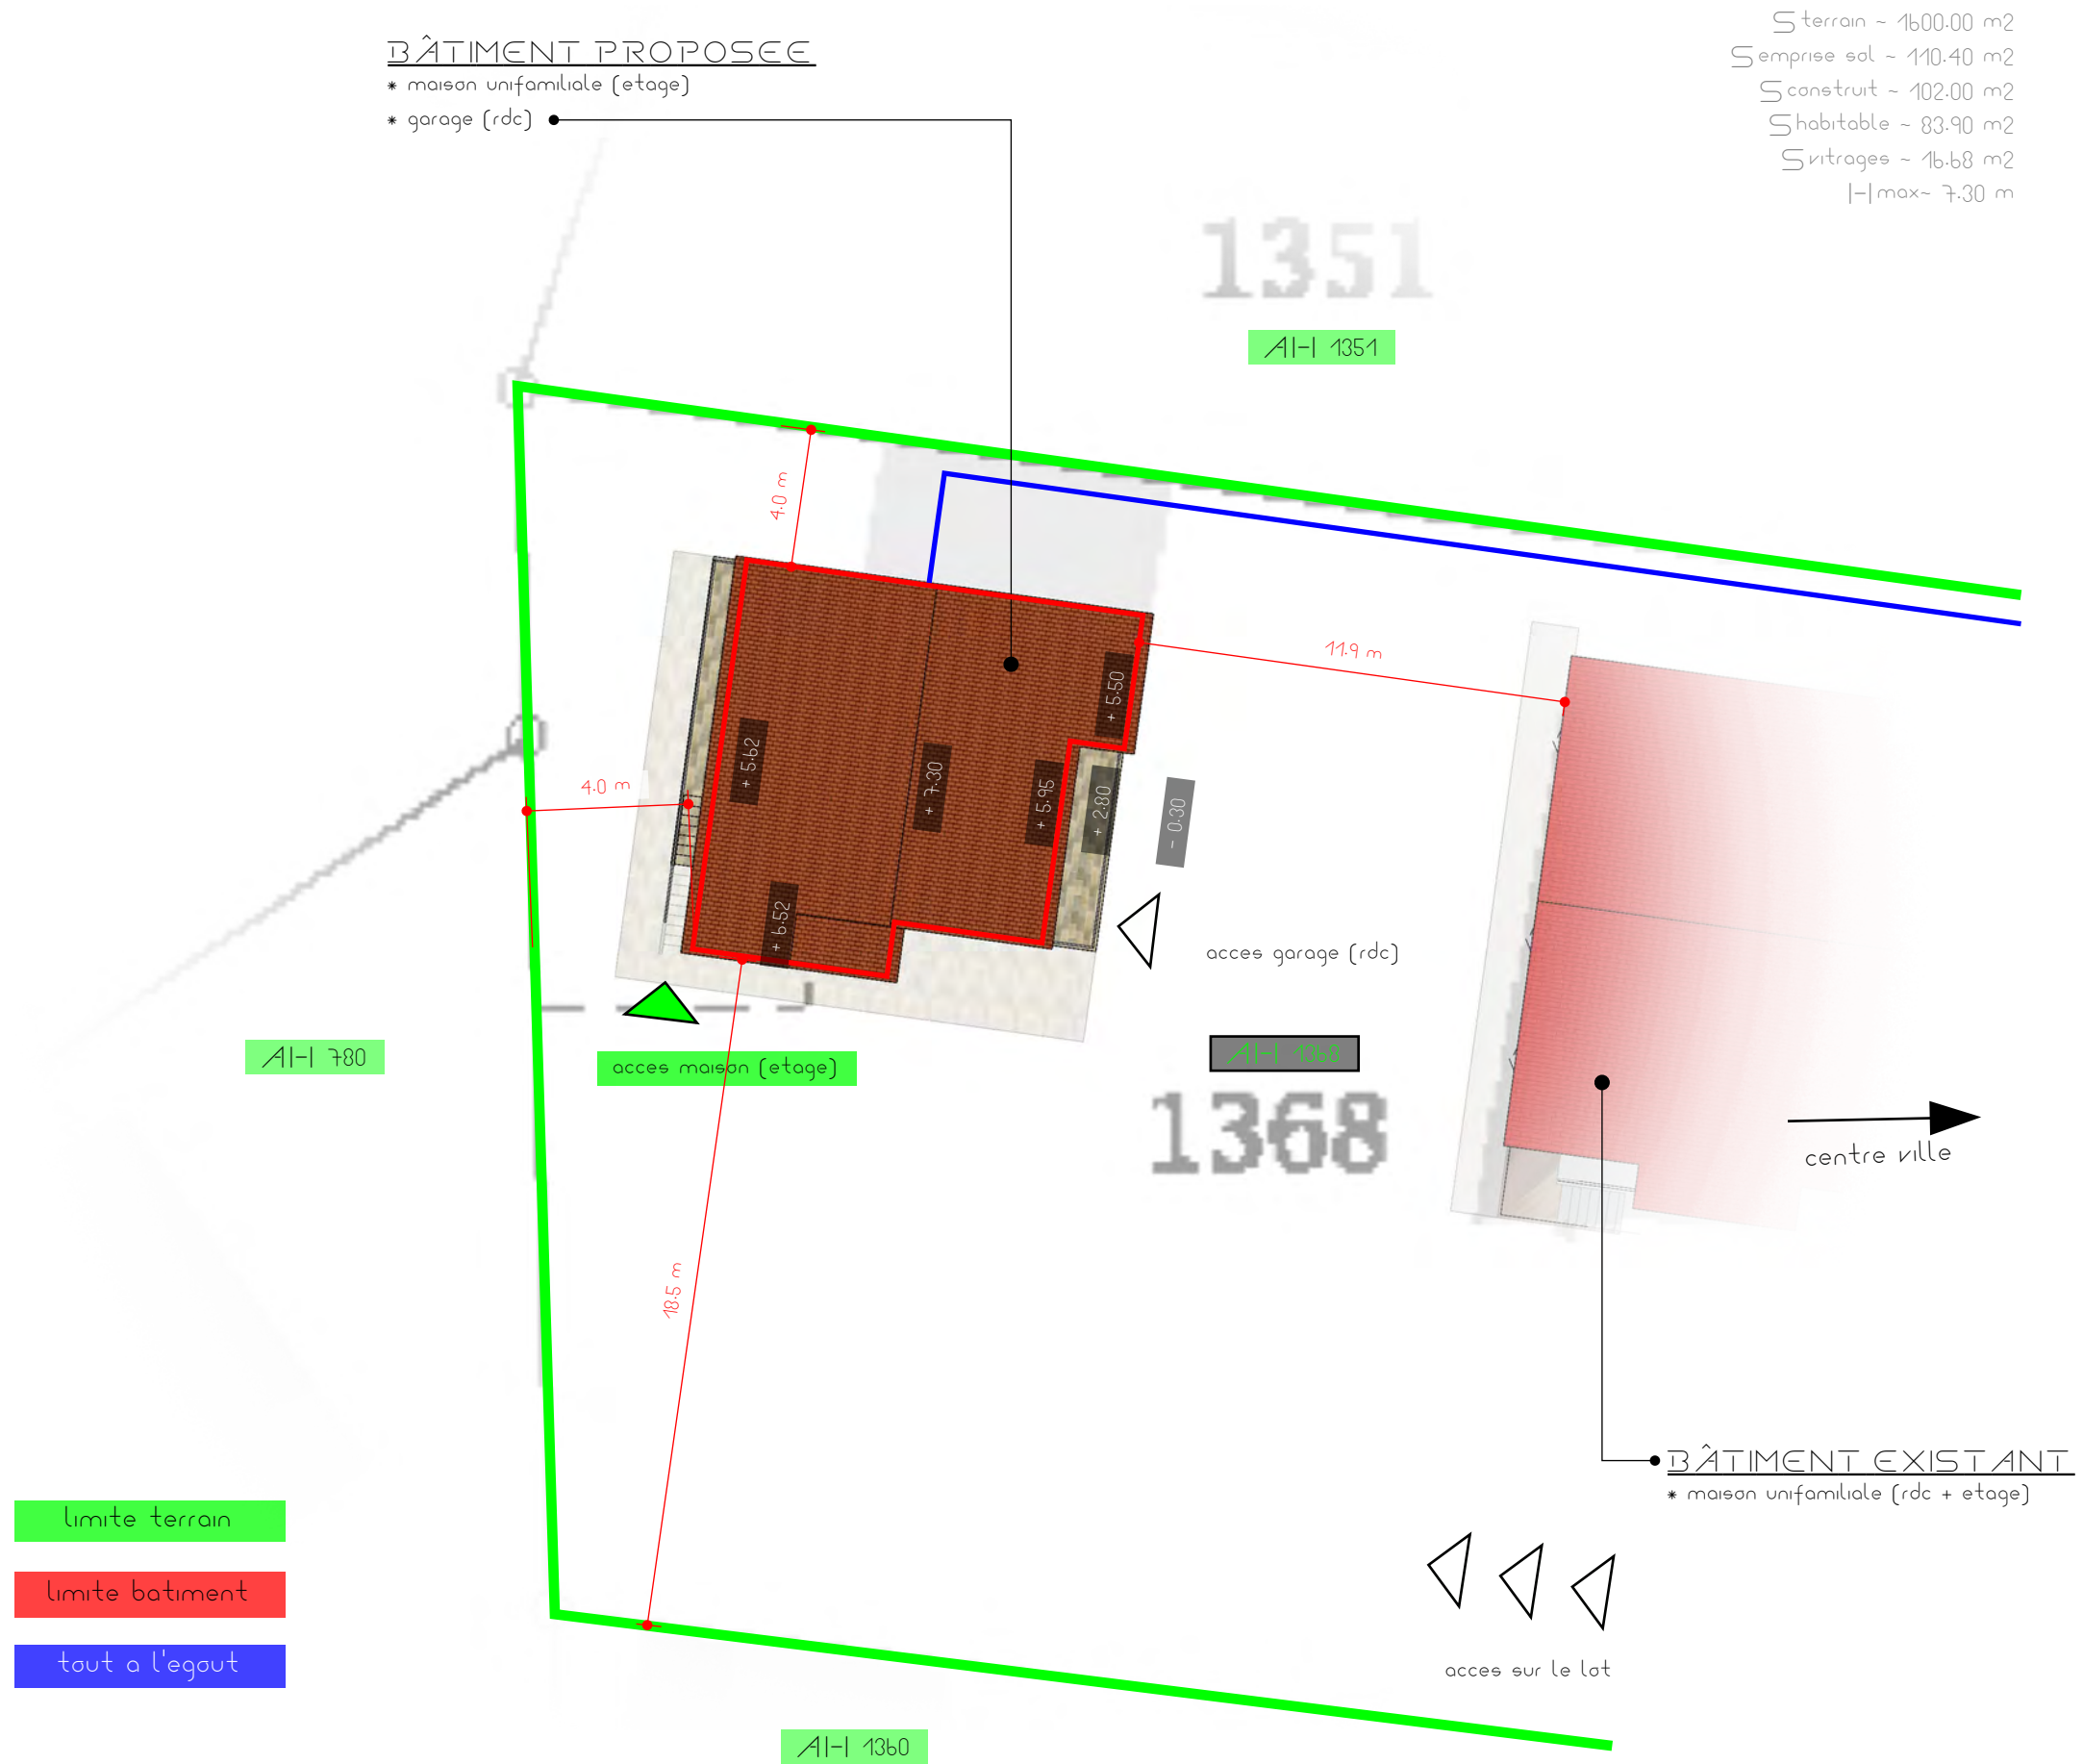


auteur	wbg innovation
--------	----------------



SI-| rdc ~ 83.90 m2

11 | terrace $S \sim 47.07 \text{ m}^2$



projet	maison individuelle + garage (résidence ben said)
adresse	41 avenue marechal leclerc bourg-saint-andéal 07700, france
auteur	wbg innovation

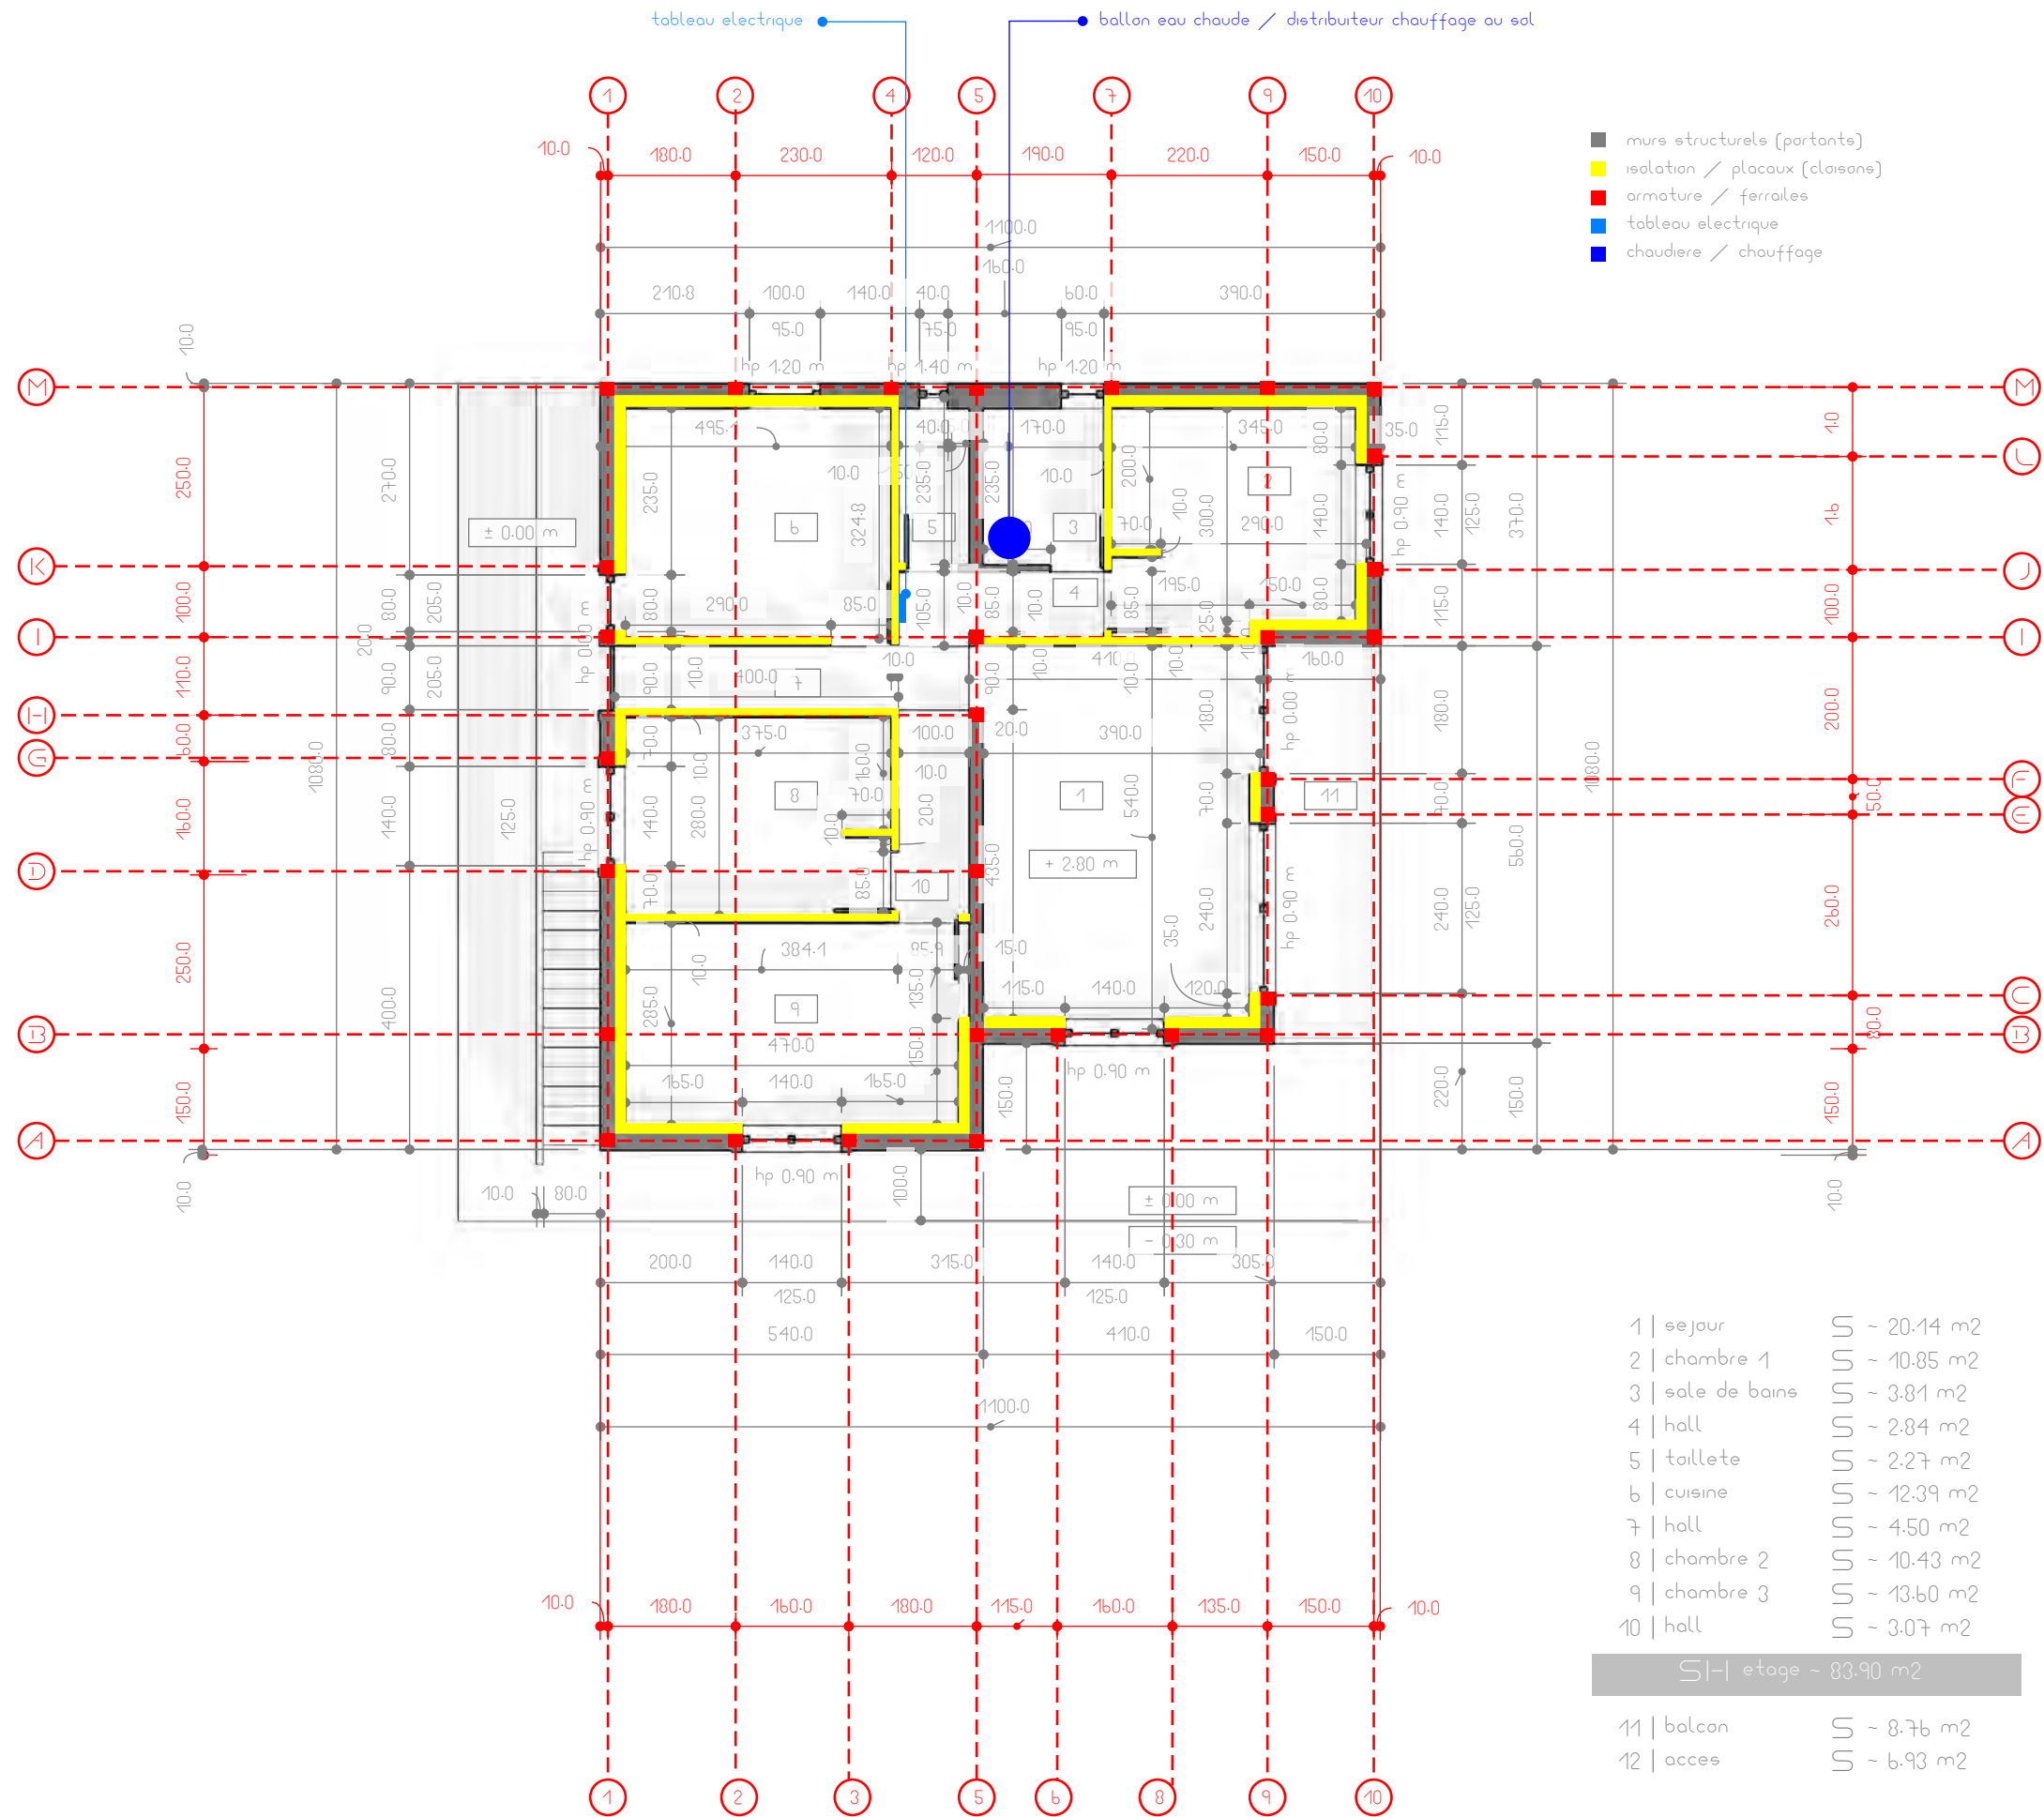



pe 2.4

projet
dresse
outeur

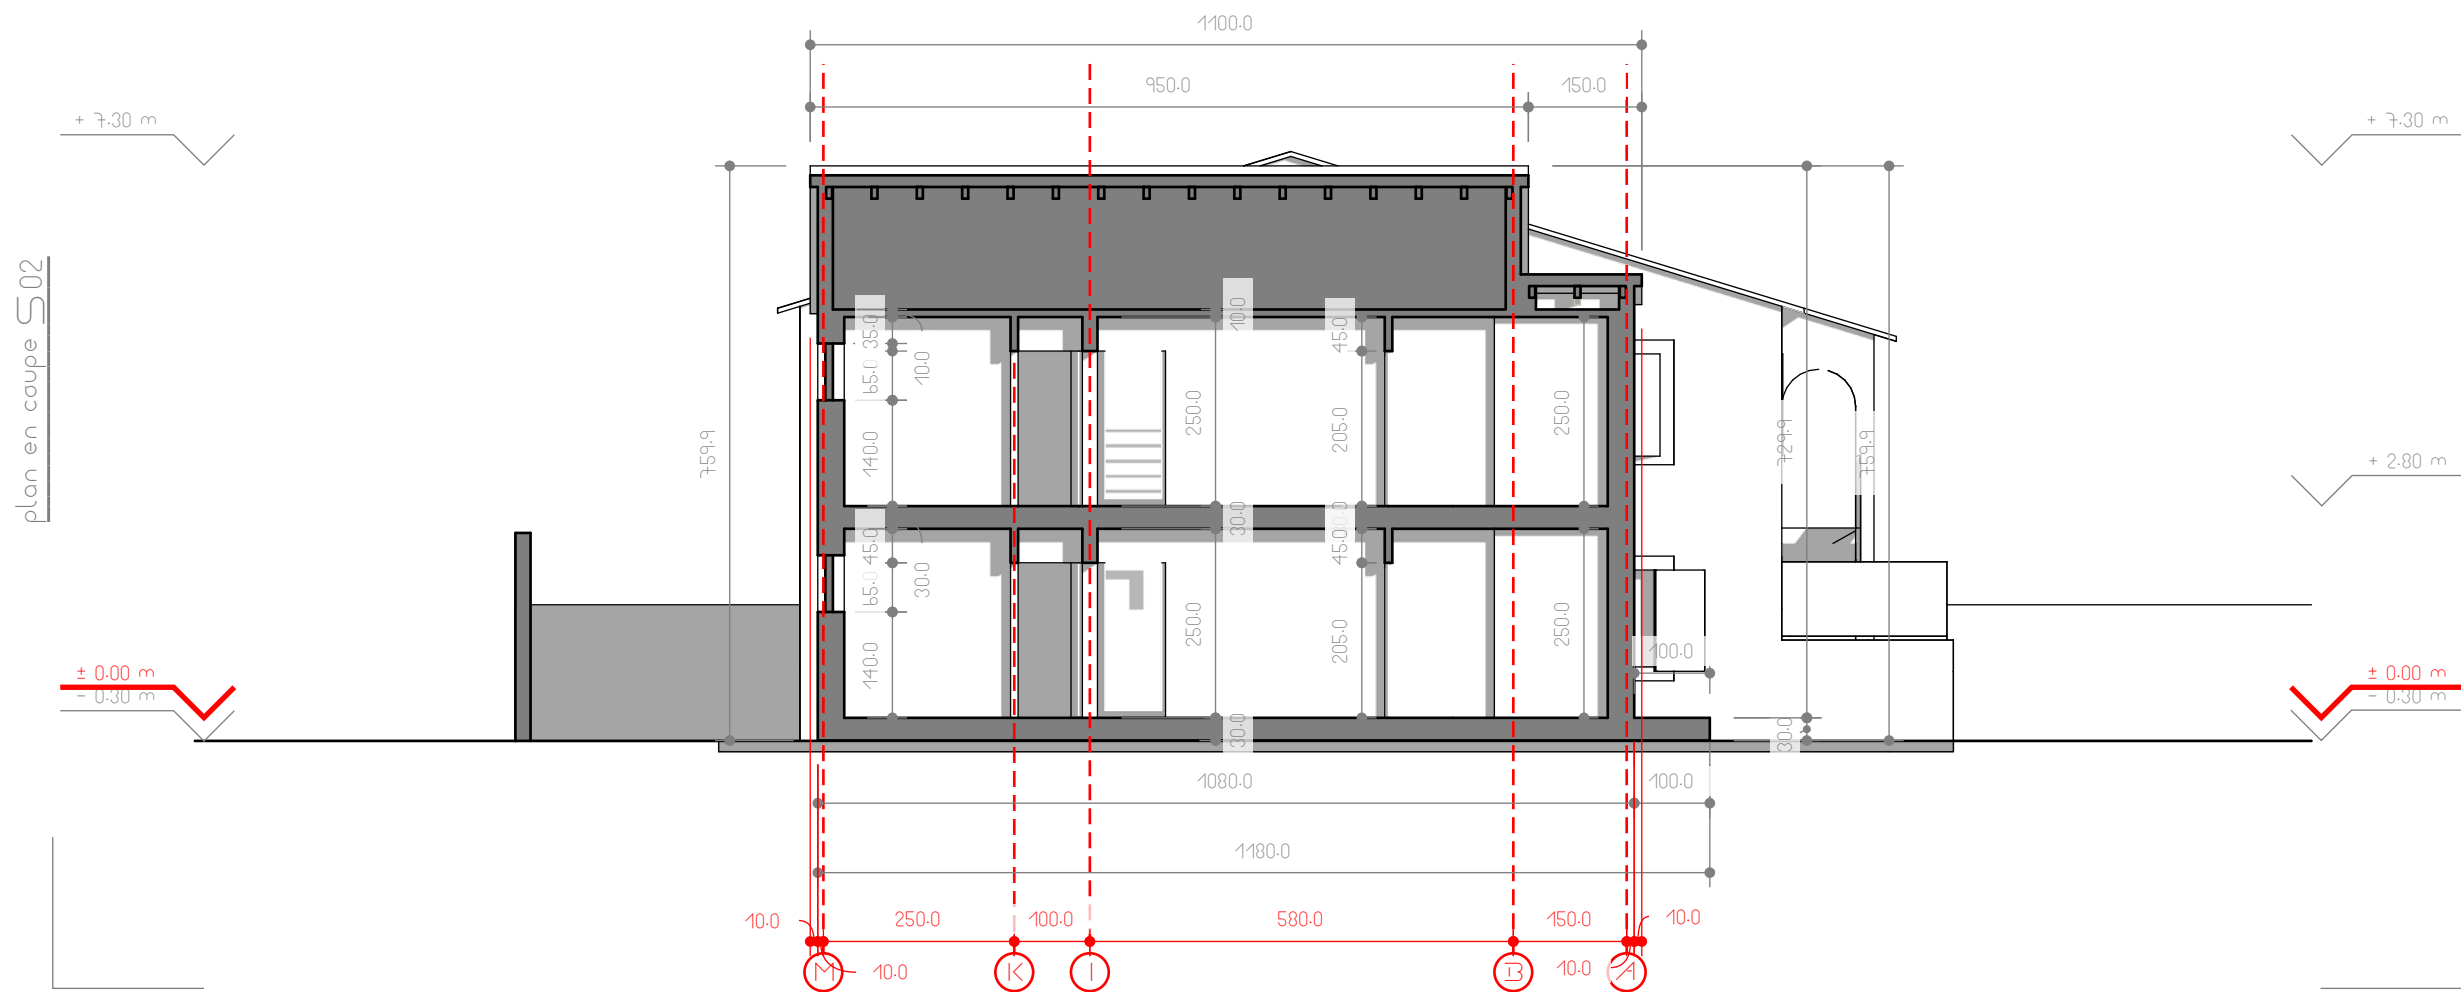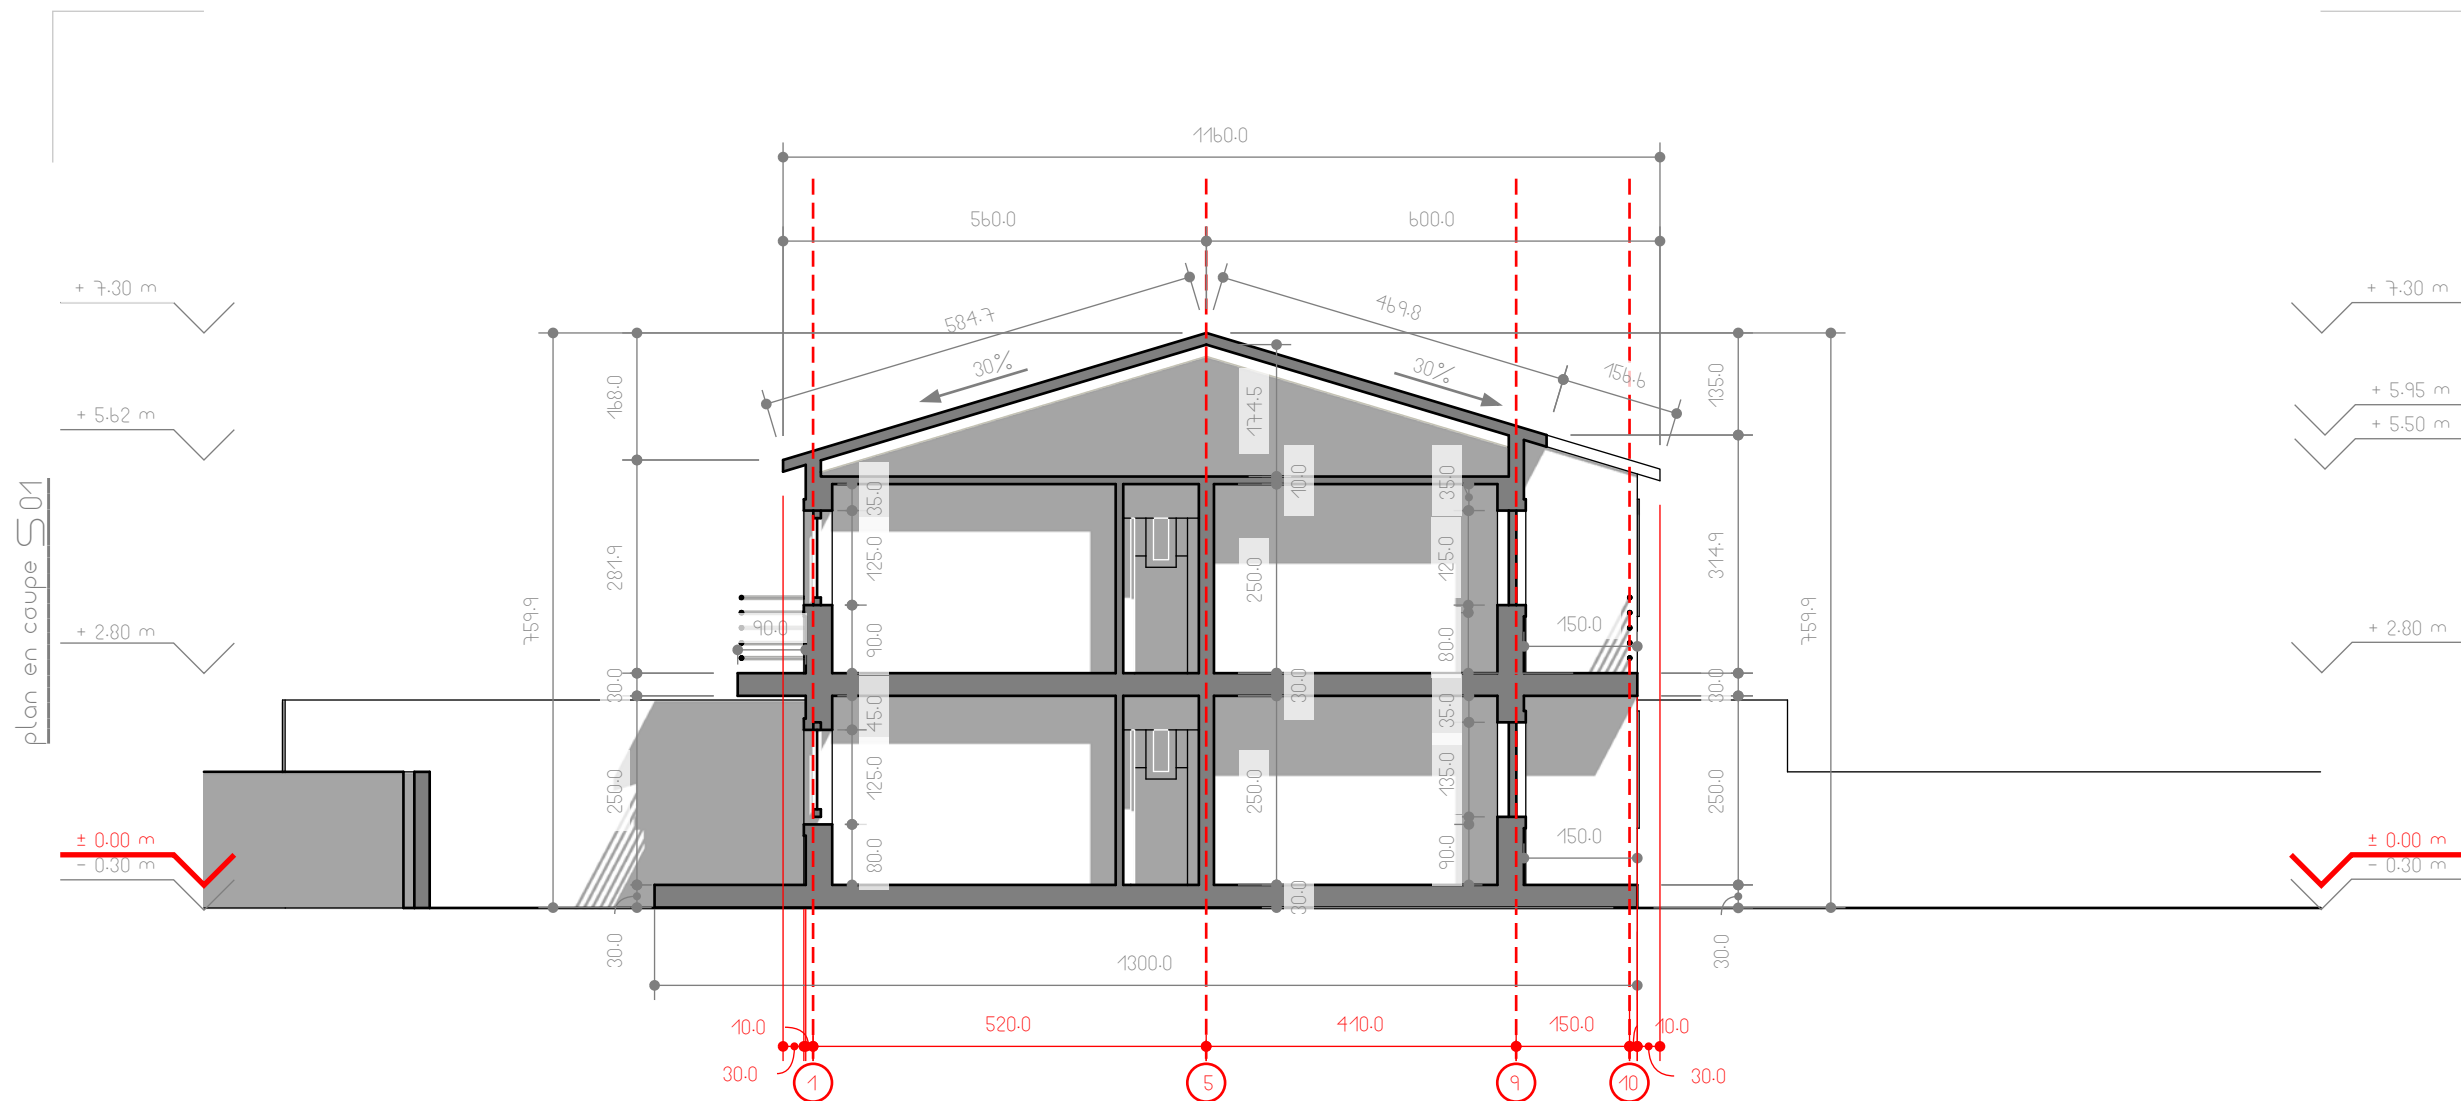

plan en coupe S03

plan en coupe S04

± 0.00 m
- 0.30 m

± 0.00 m
- 0.30 m

+ 7.30 m

+ 5.95 m

+ 2.80 m

+ 7.30 m

+ 5.62 m

+ 2.80 m



± 0.00 m
- 0.30 m

+ 7.30 m

+ 5.95 m

+ 2.80 m

± 0.00 m
- 0.30 m

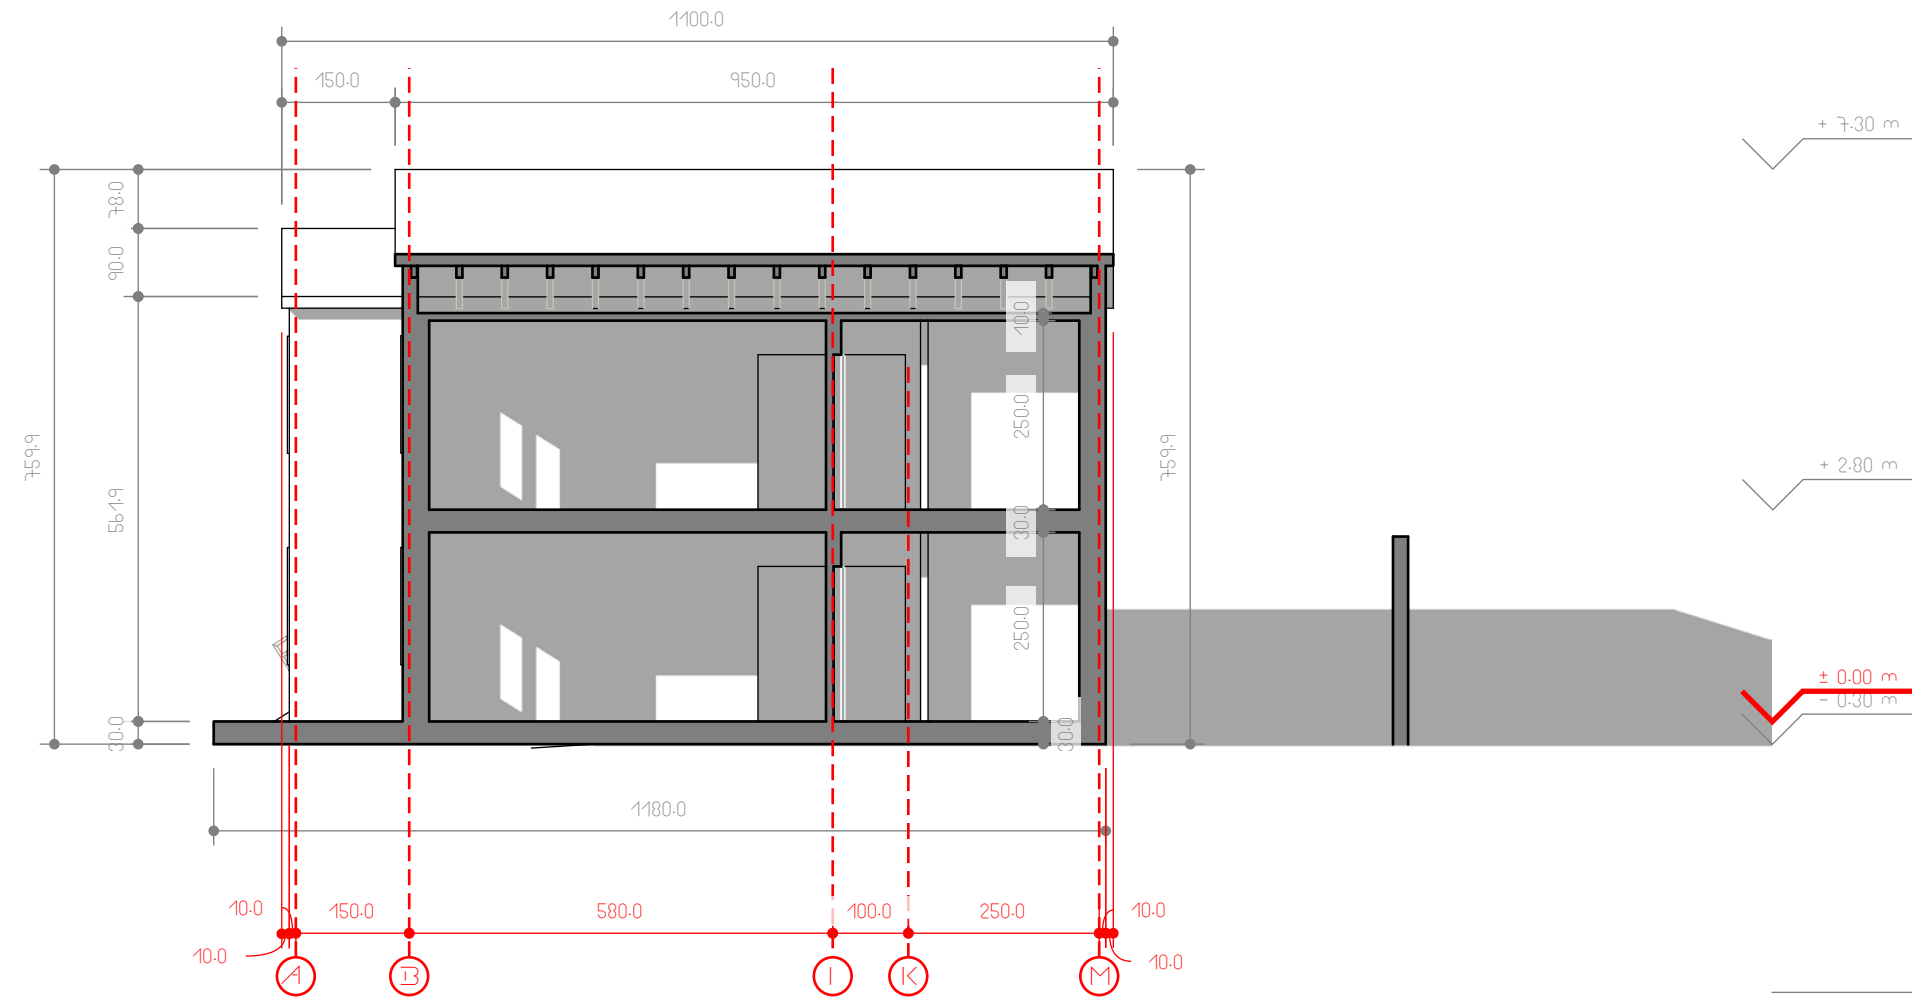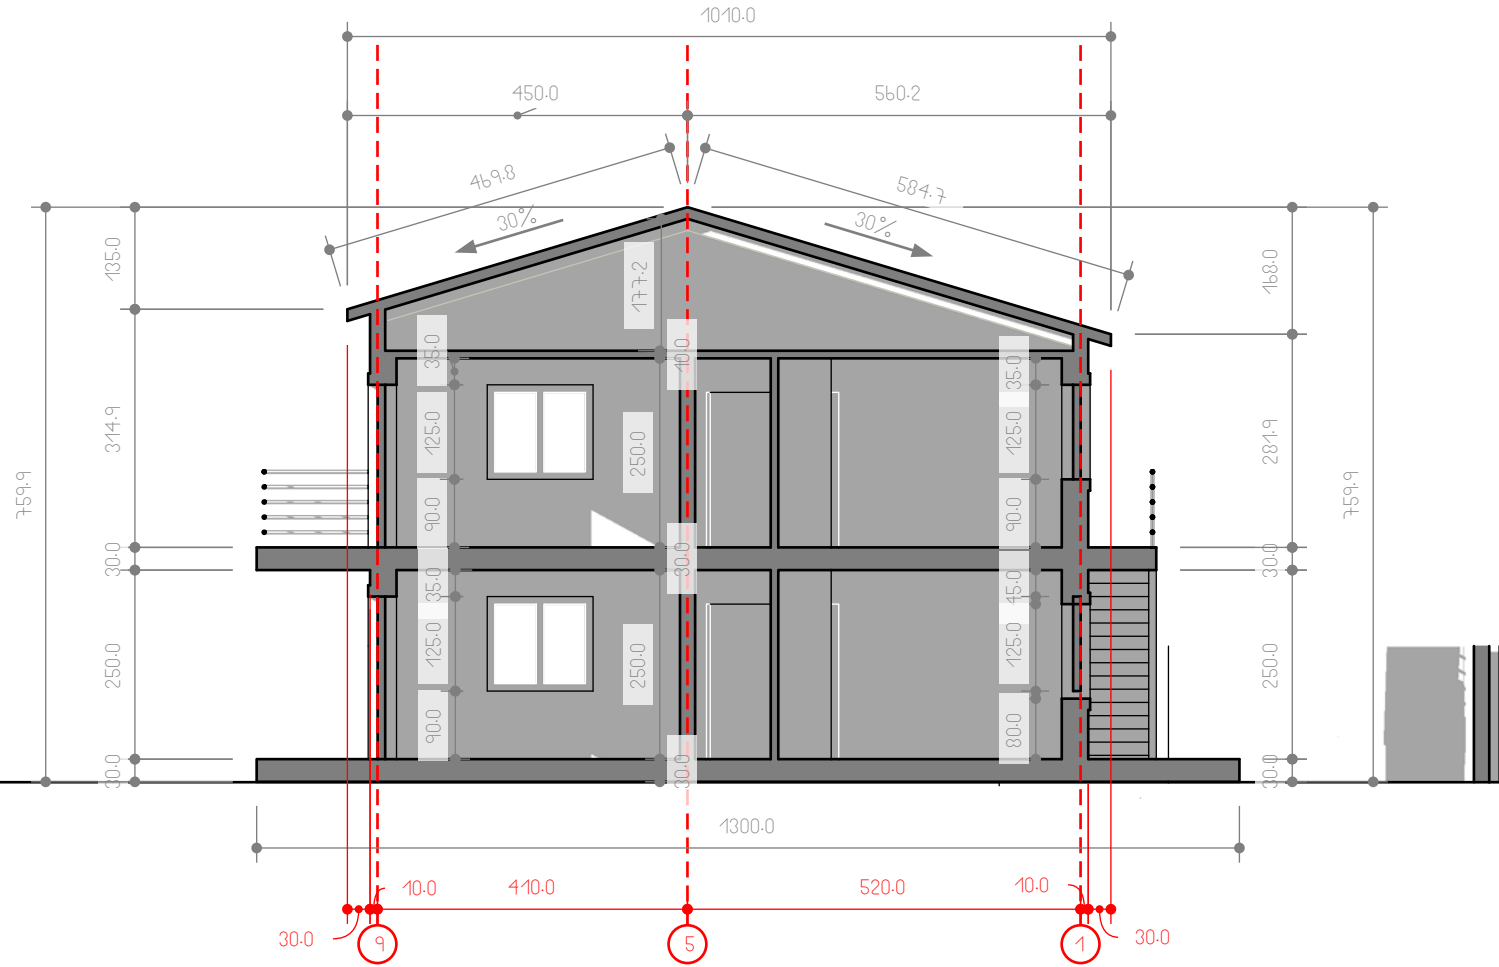

projet maison individuelle + garage (résidence ben said)
adresse 41 avenue maréchal leclerc bourg-saint-andéal 07700, france
auteur wbg innovation

plans en coupe (2 / 2) | 1:100

pc 3.2

8 / 10

projet maison individuelle + garage (residence ben said)
adresse 41 avenue marechal leclerc bourg-saint-andéal 07700, france
auteur wbg innovation

façade **EST**

façade **SUD**

TOITURE / CHARPENTE

- * structure | charpente en bois et accessoires metaliques
- * finitions | tuiles ceramiques (rouge / terracote)

PARAPETS / BALUSTRADES

- * structure | profiles bois + accessoires metaliques
- * finitions | bois naturel (beige).

MURS EXTERIEURS

- * structure | parpaing + reinforcements beton
- * finitions | enduit (blanc).

MENUSERIES

- * structure | profiles + accessoires metaliques
- * finitions | pvc (blanc).

MURS EXTERIEURS

- * structure | parpaing + reinforcements beton
- * finitions | crepis (jaune).

PARAPETS / BALUSTRADES

- * structure | profiles bois + accessoires metaliques
- * finitions | bois naturel (beige).

TOITURE / CHARPENTE

- * structure | charpente en bois et accessoires metaliques
- * finitions | tuiles ceramiques (rouge / terracote)

MURS EXTERIEURS

- * structure | parpaing + reinforcements beton
- * finitions | enduit (blanc).

MENUSERIES

- * structure | profiles + accessoires metaliques
- * finitions | pvc (blanc).

MURS EXTERIEURS

- * structure | parpaing + reinforcements beton
- * finitions | crepis (jaune).

PARAPETS / BALUSTRADES

- * structure | profiles bois + accessoires metaliques
- * finitions | bois naturel (beige).

projet maison individuelle + garage (residence ben saïd)
adresse 41 avenue marechal leclerc bourg-saint-andeol 07700, france
auteur wbg innovation

