






 


 


 

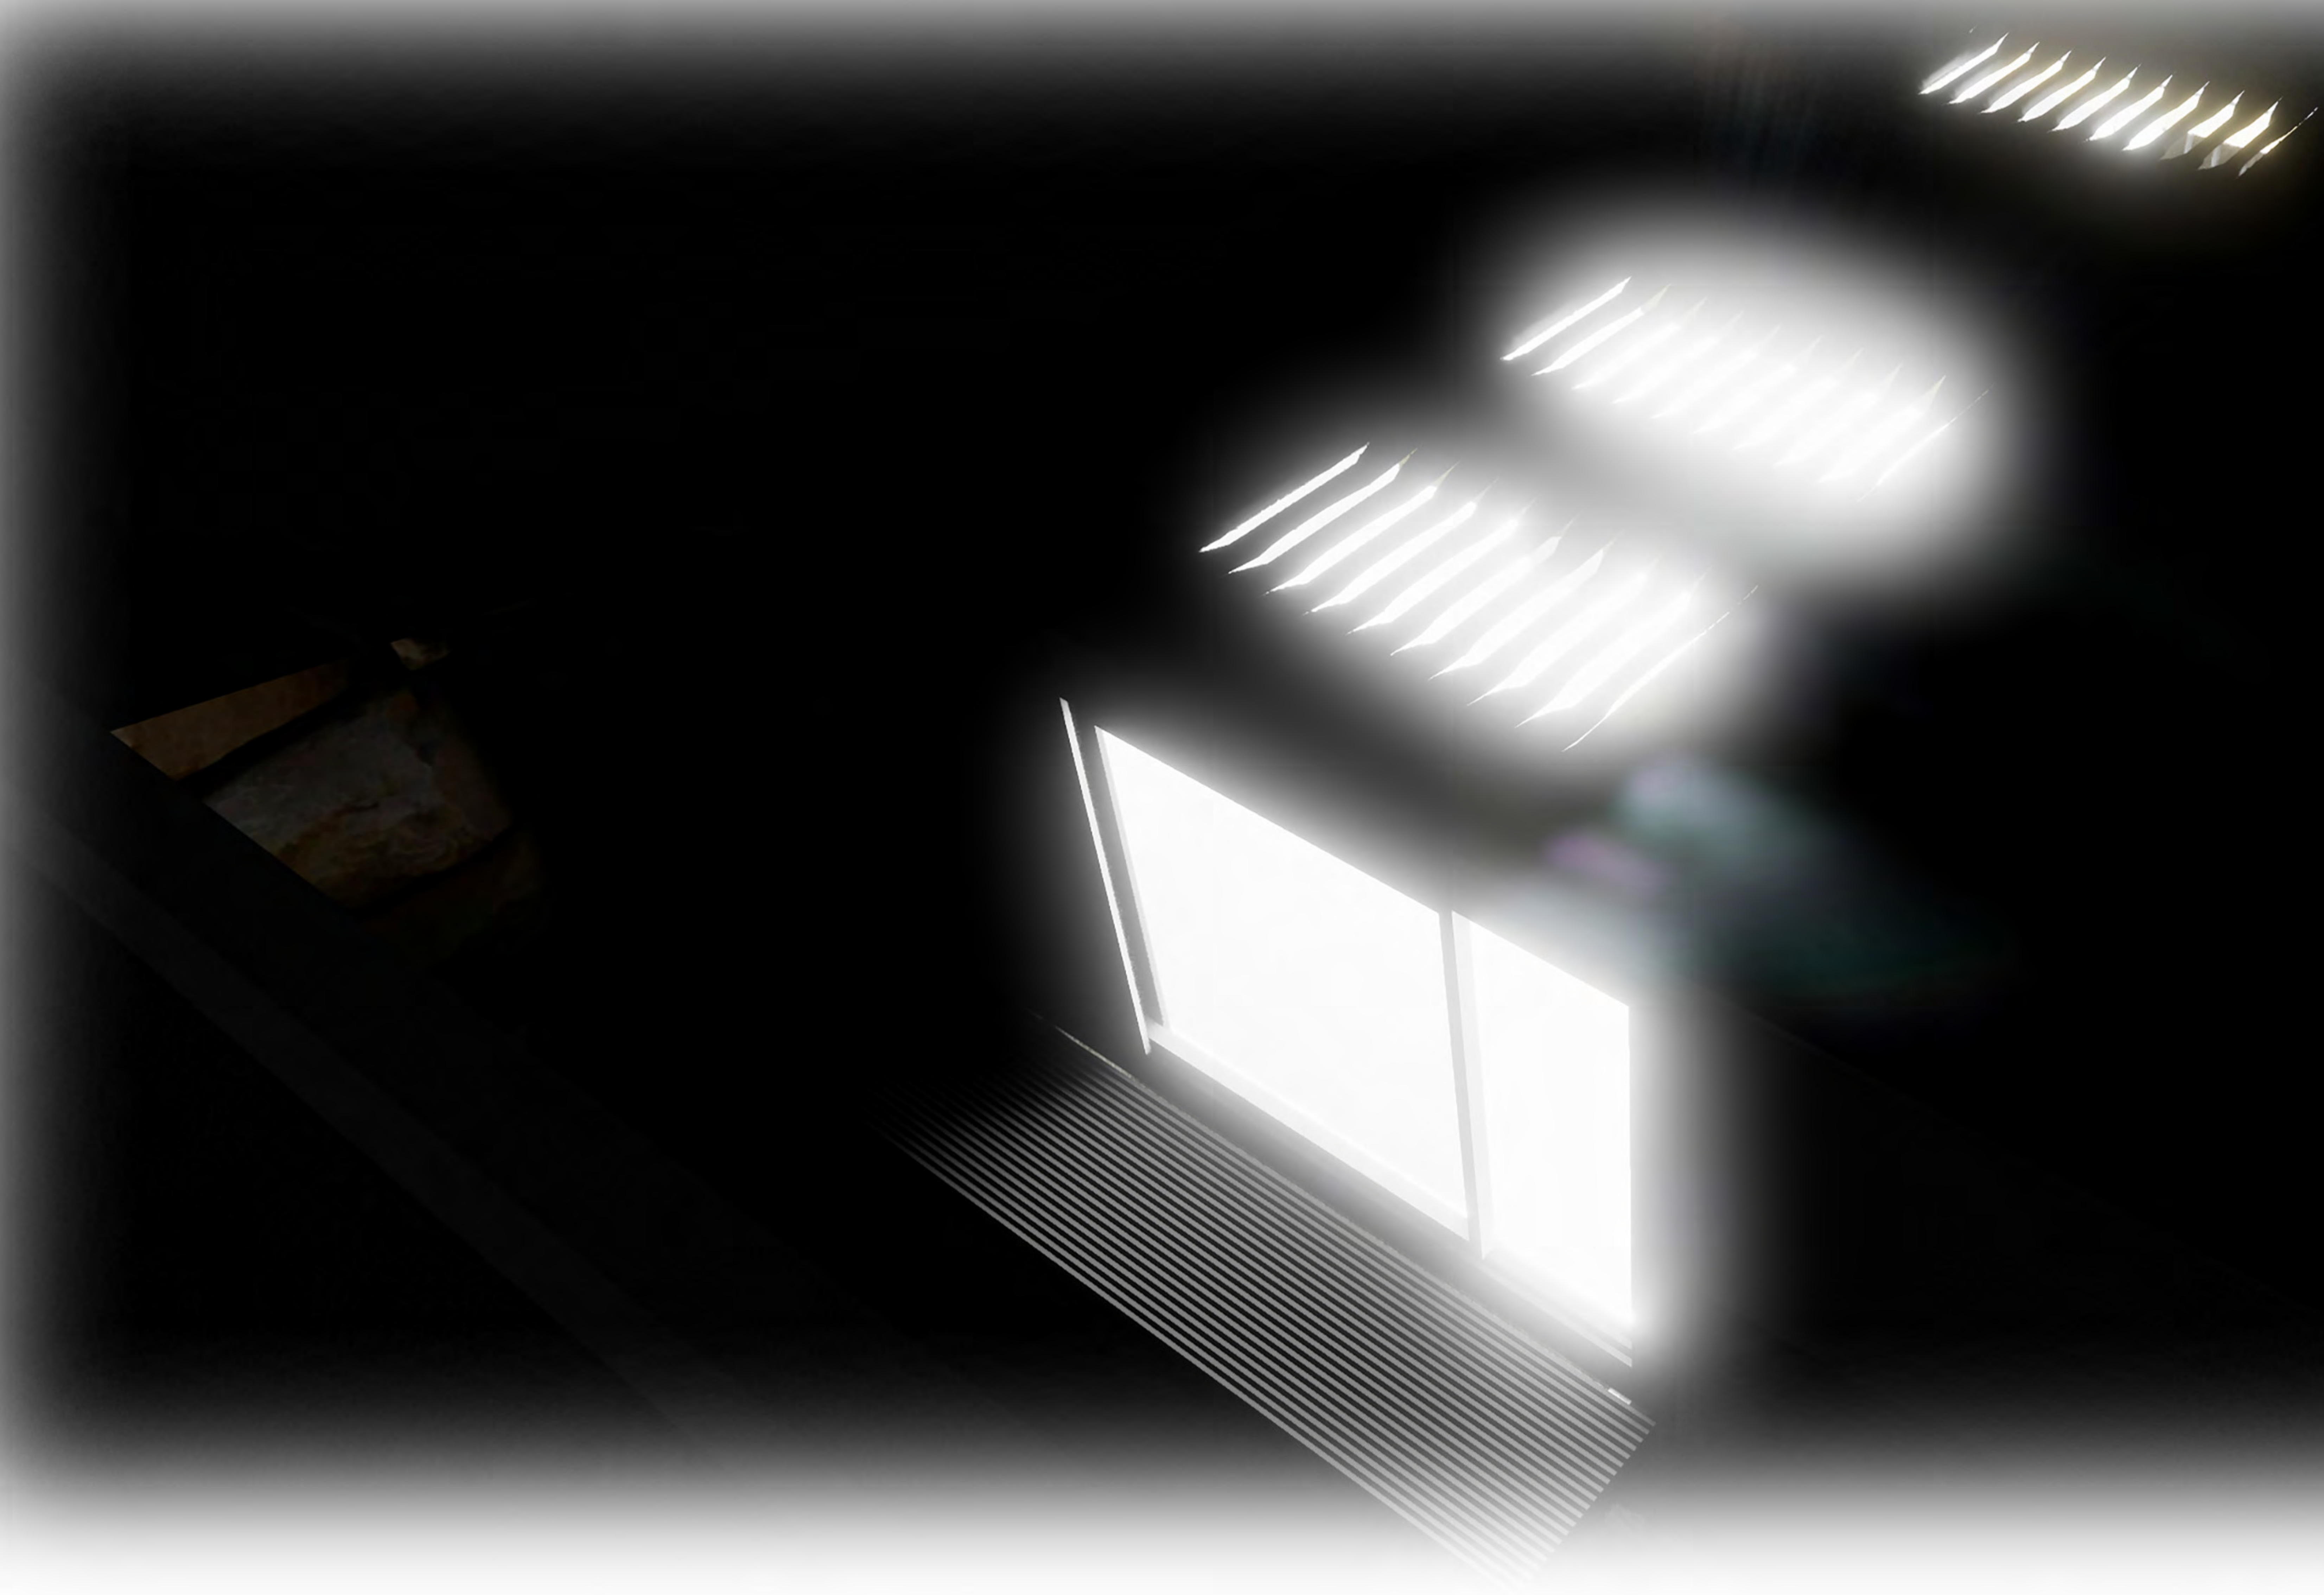

 

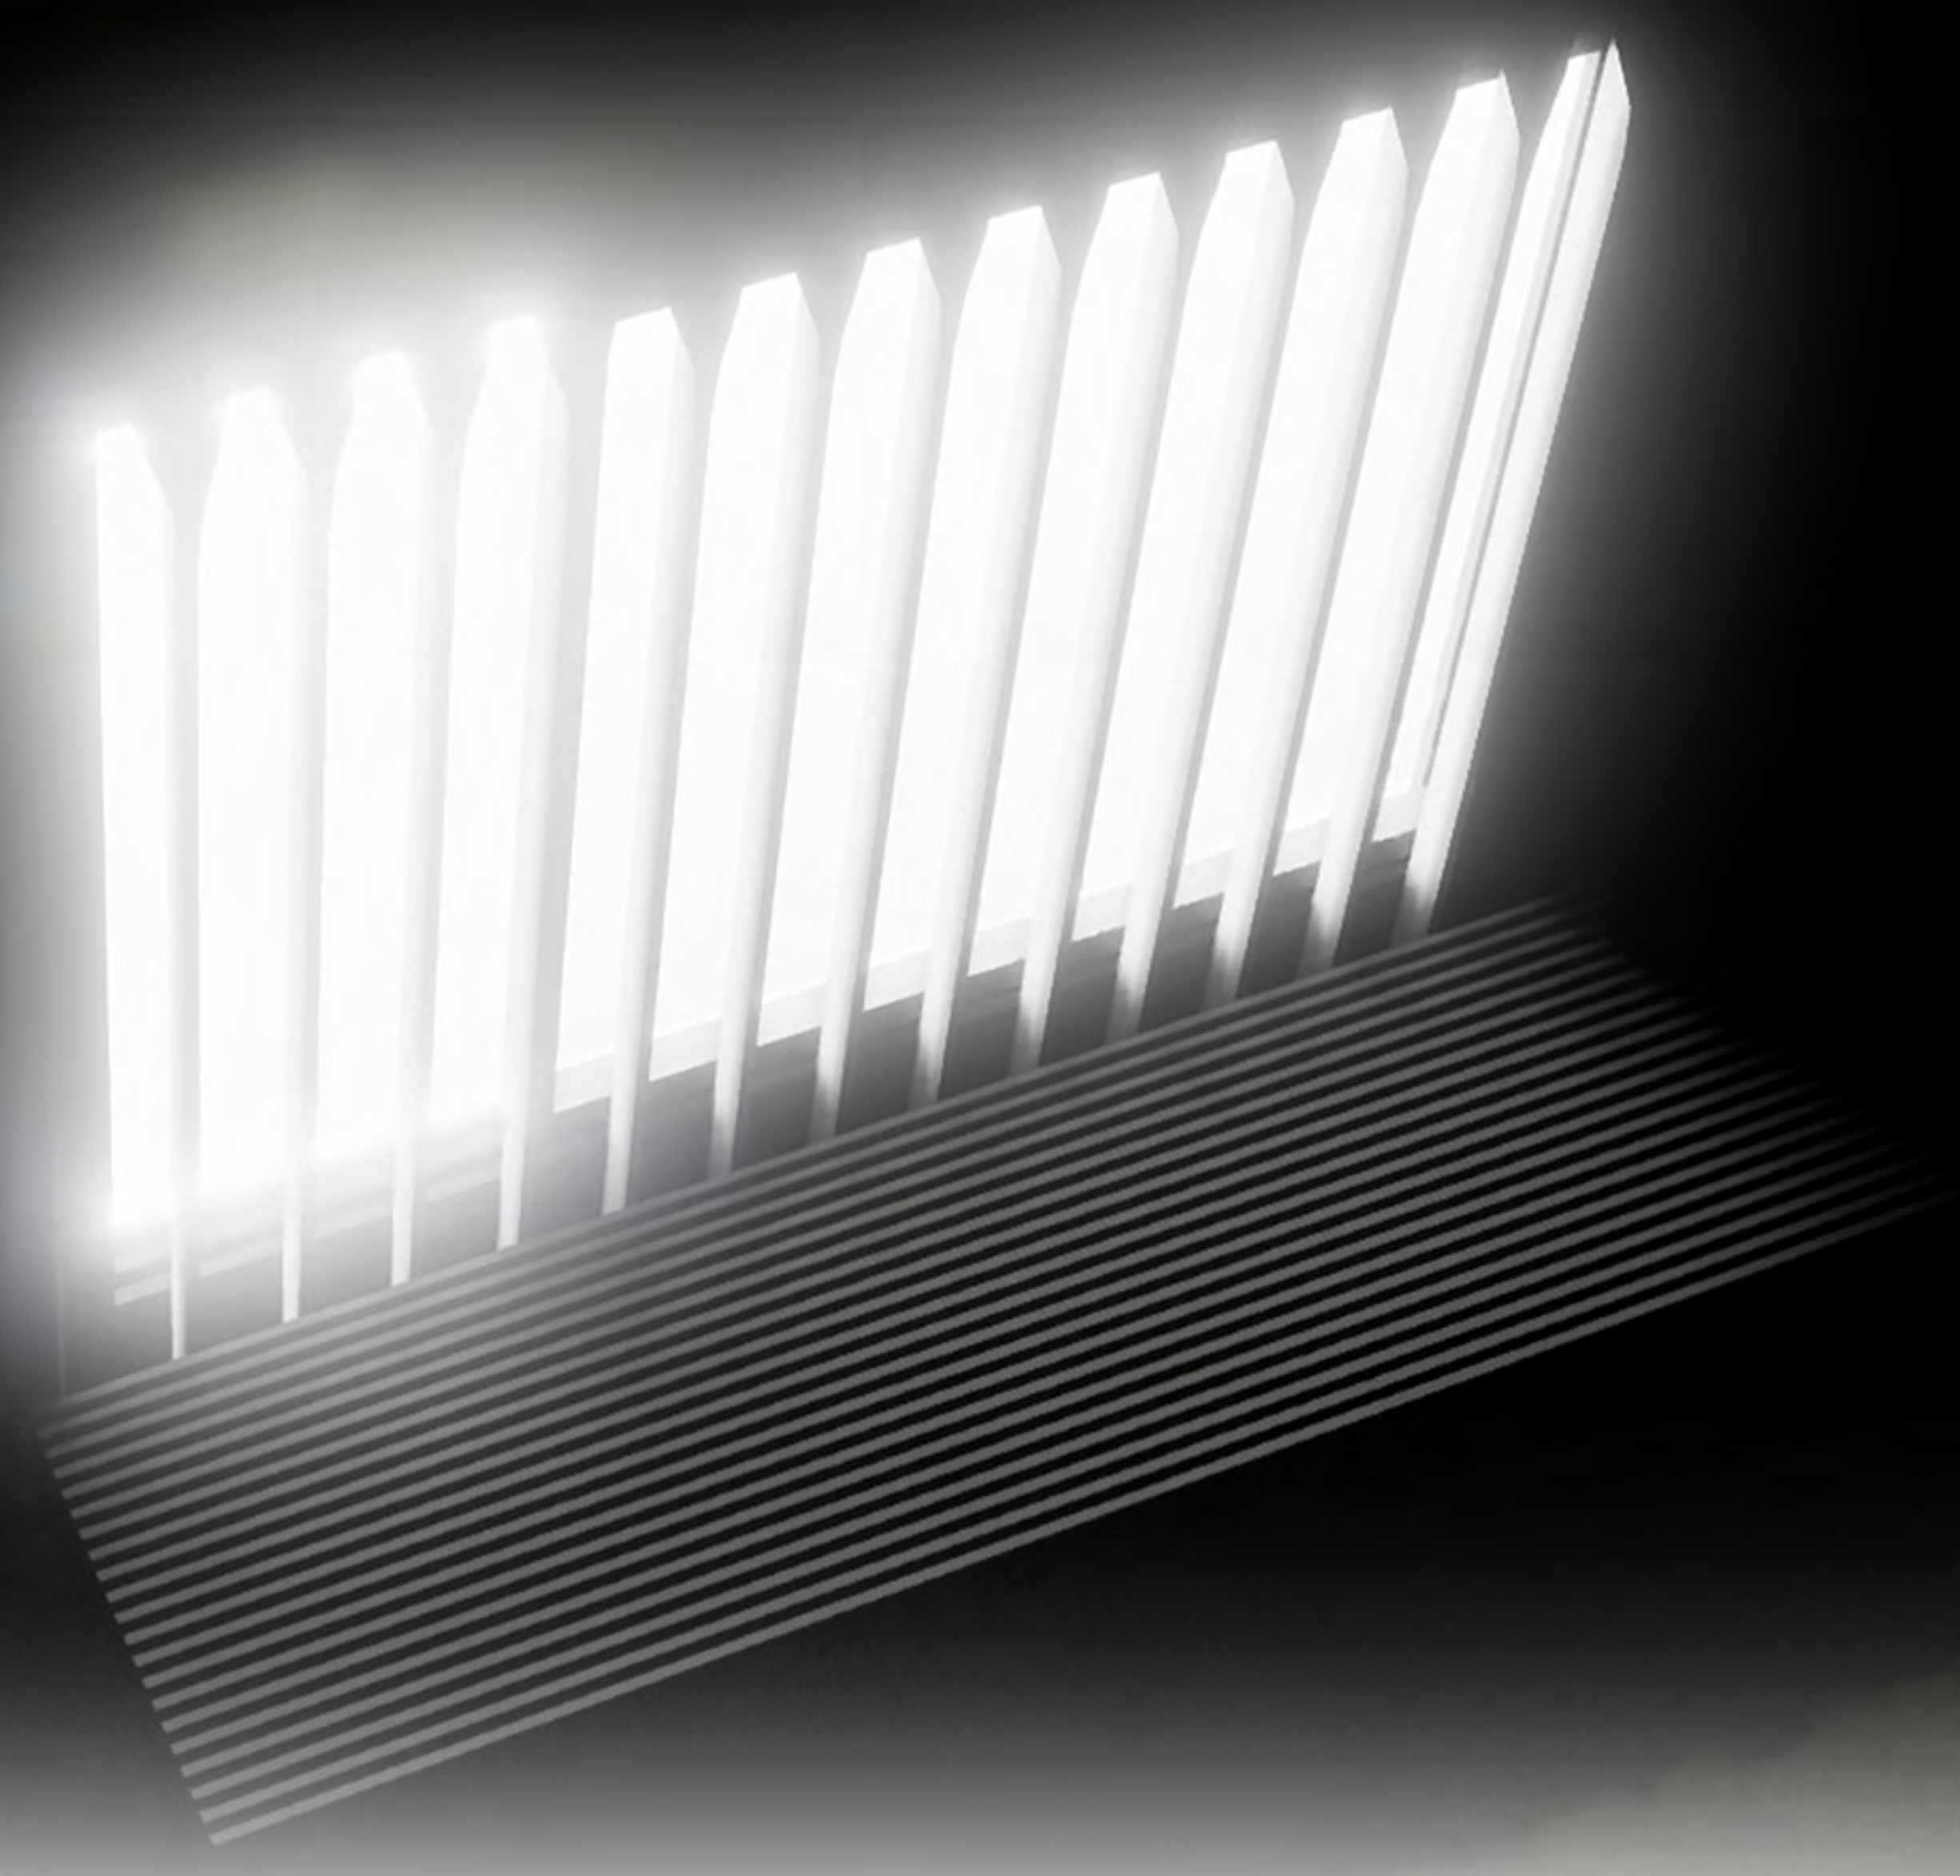


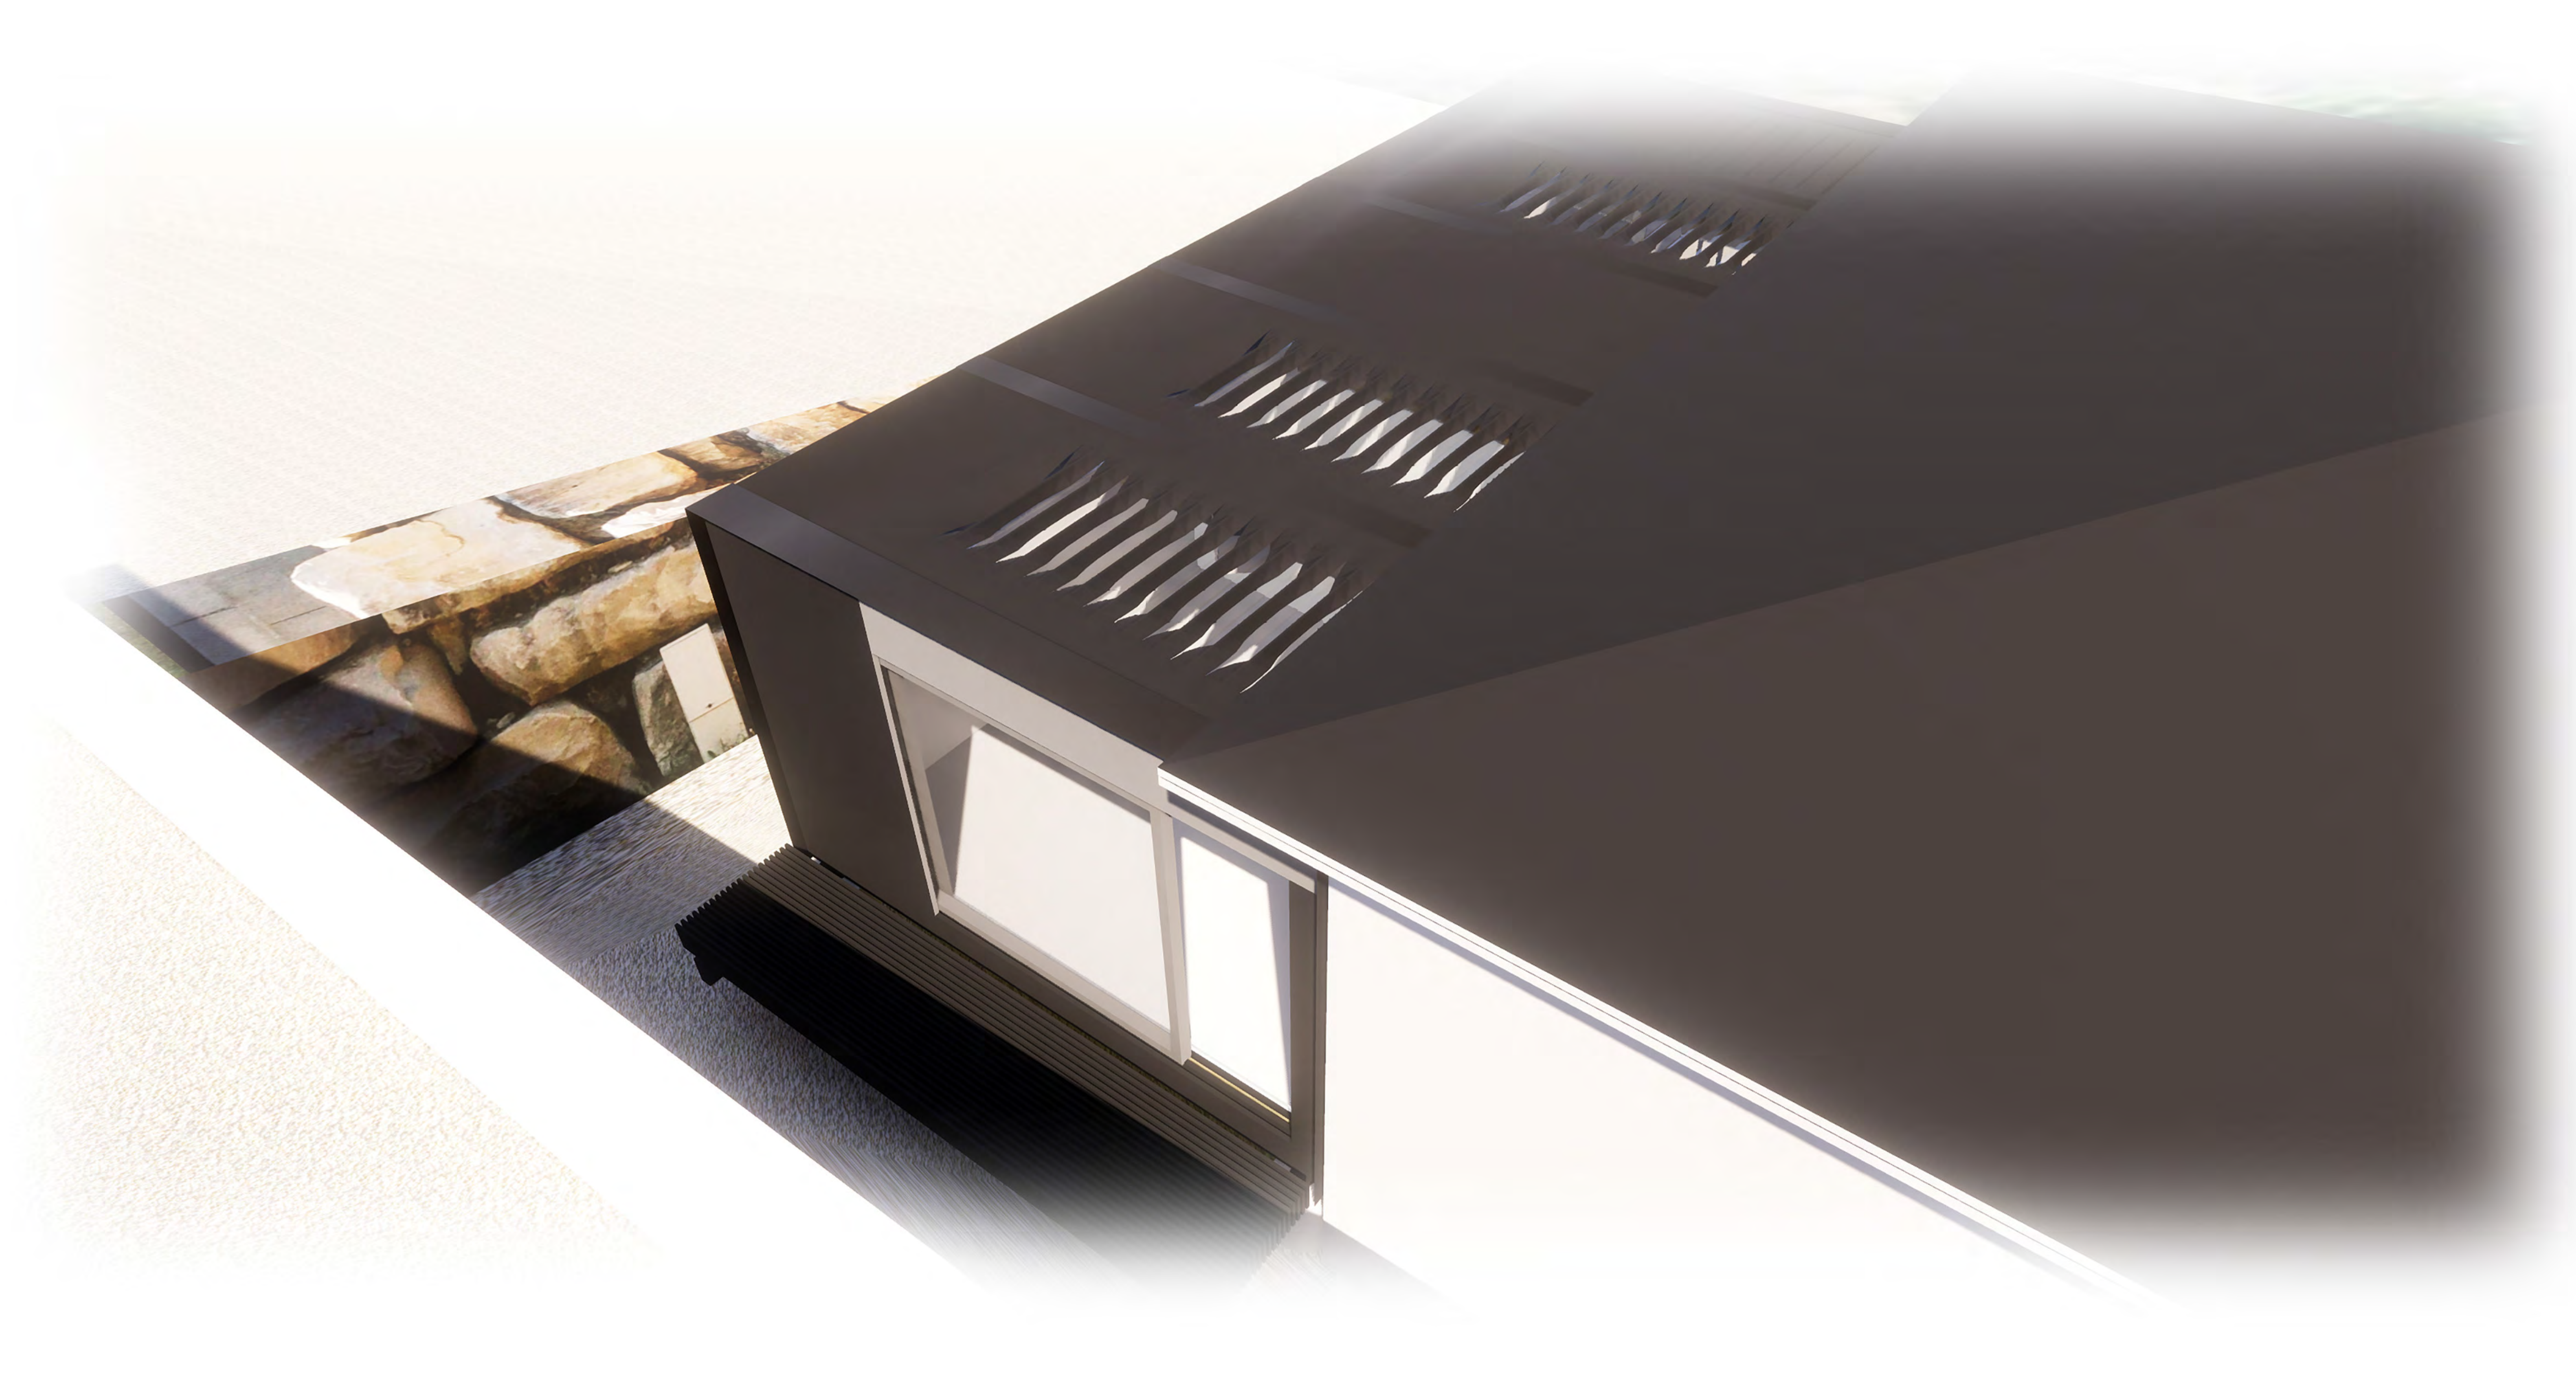










 


 




 


 


 





 


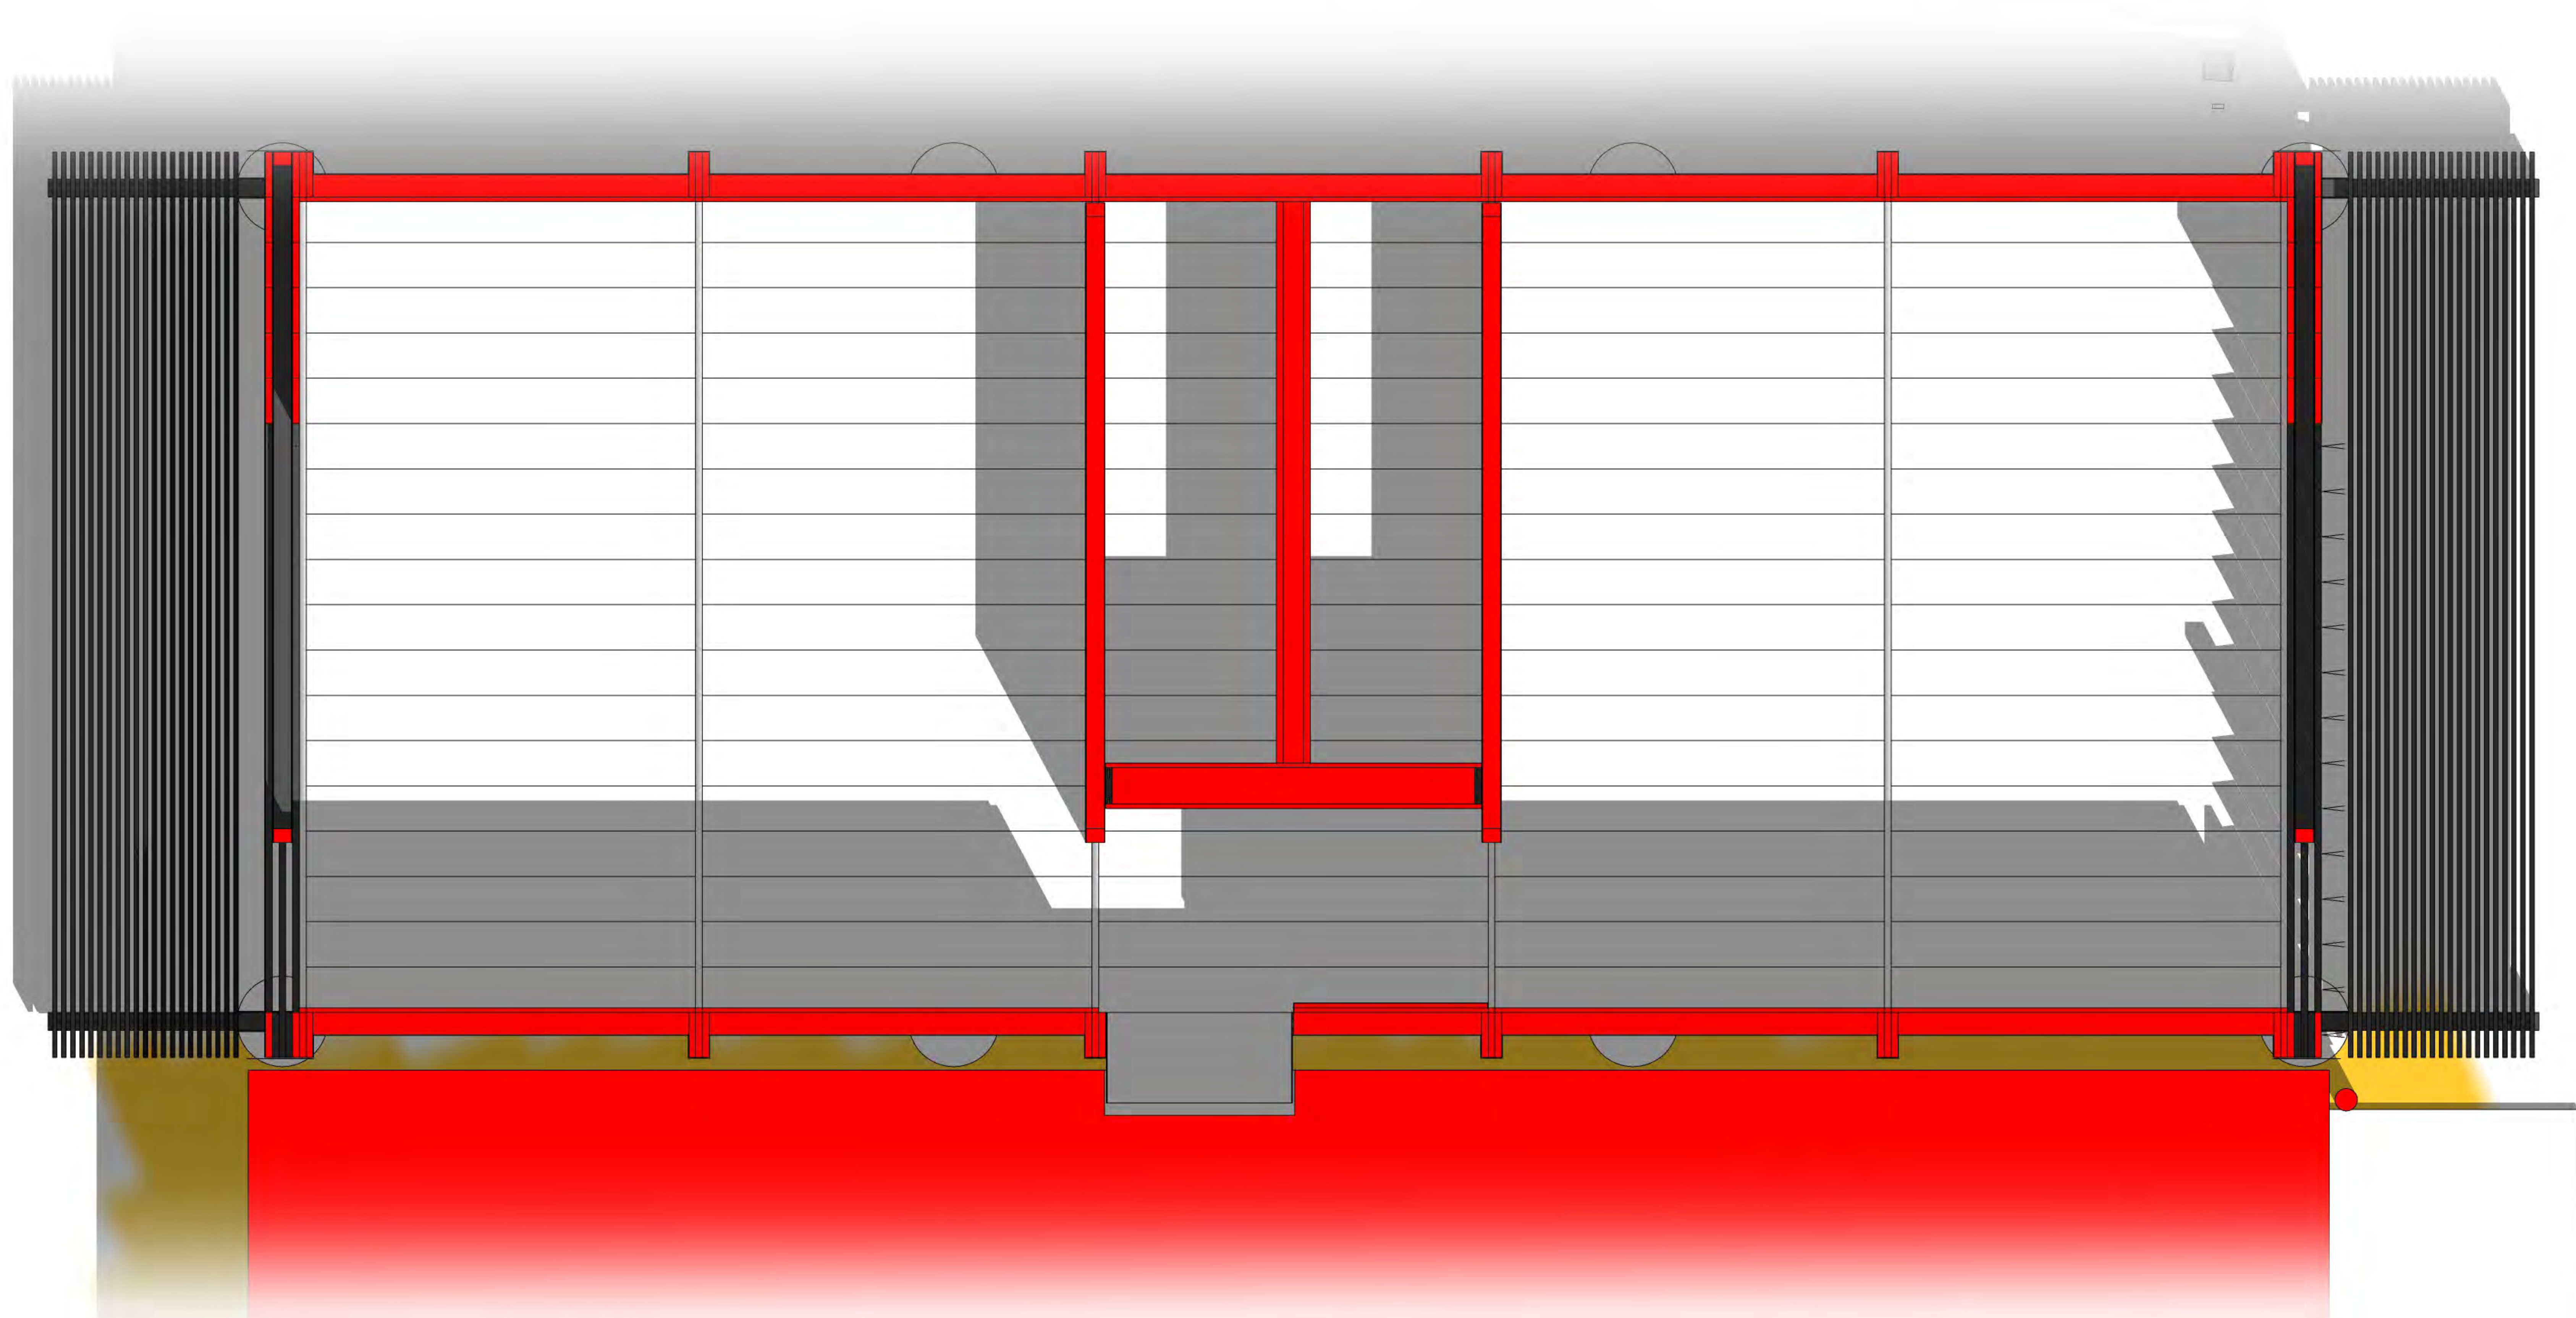


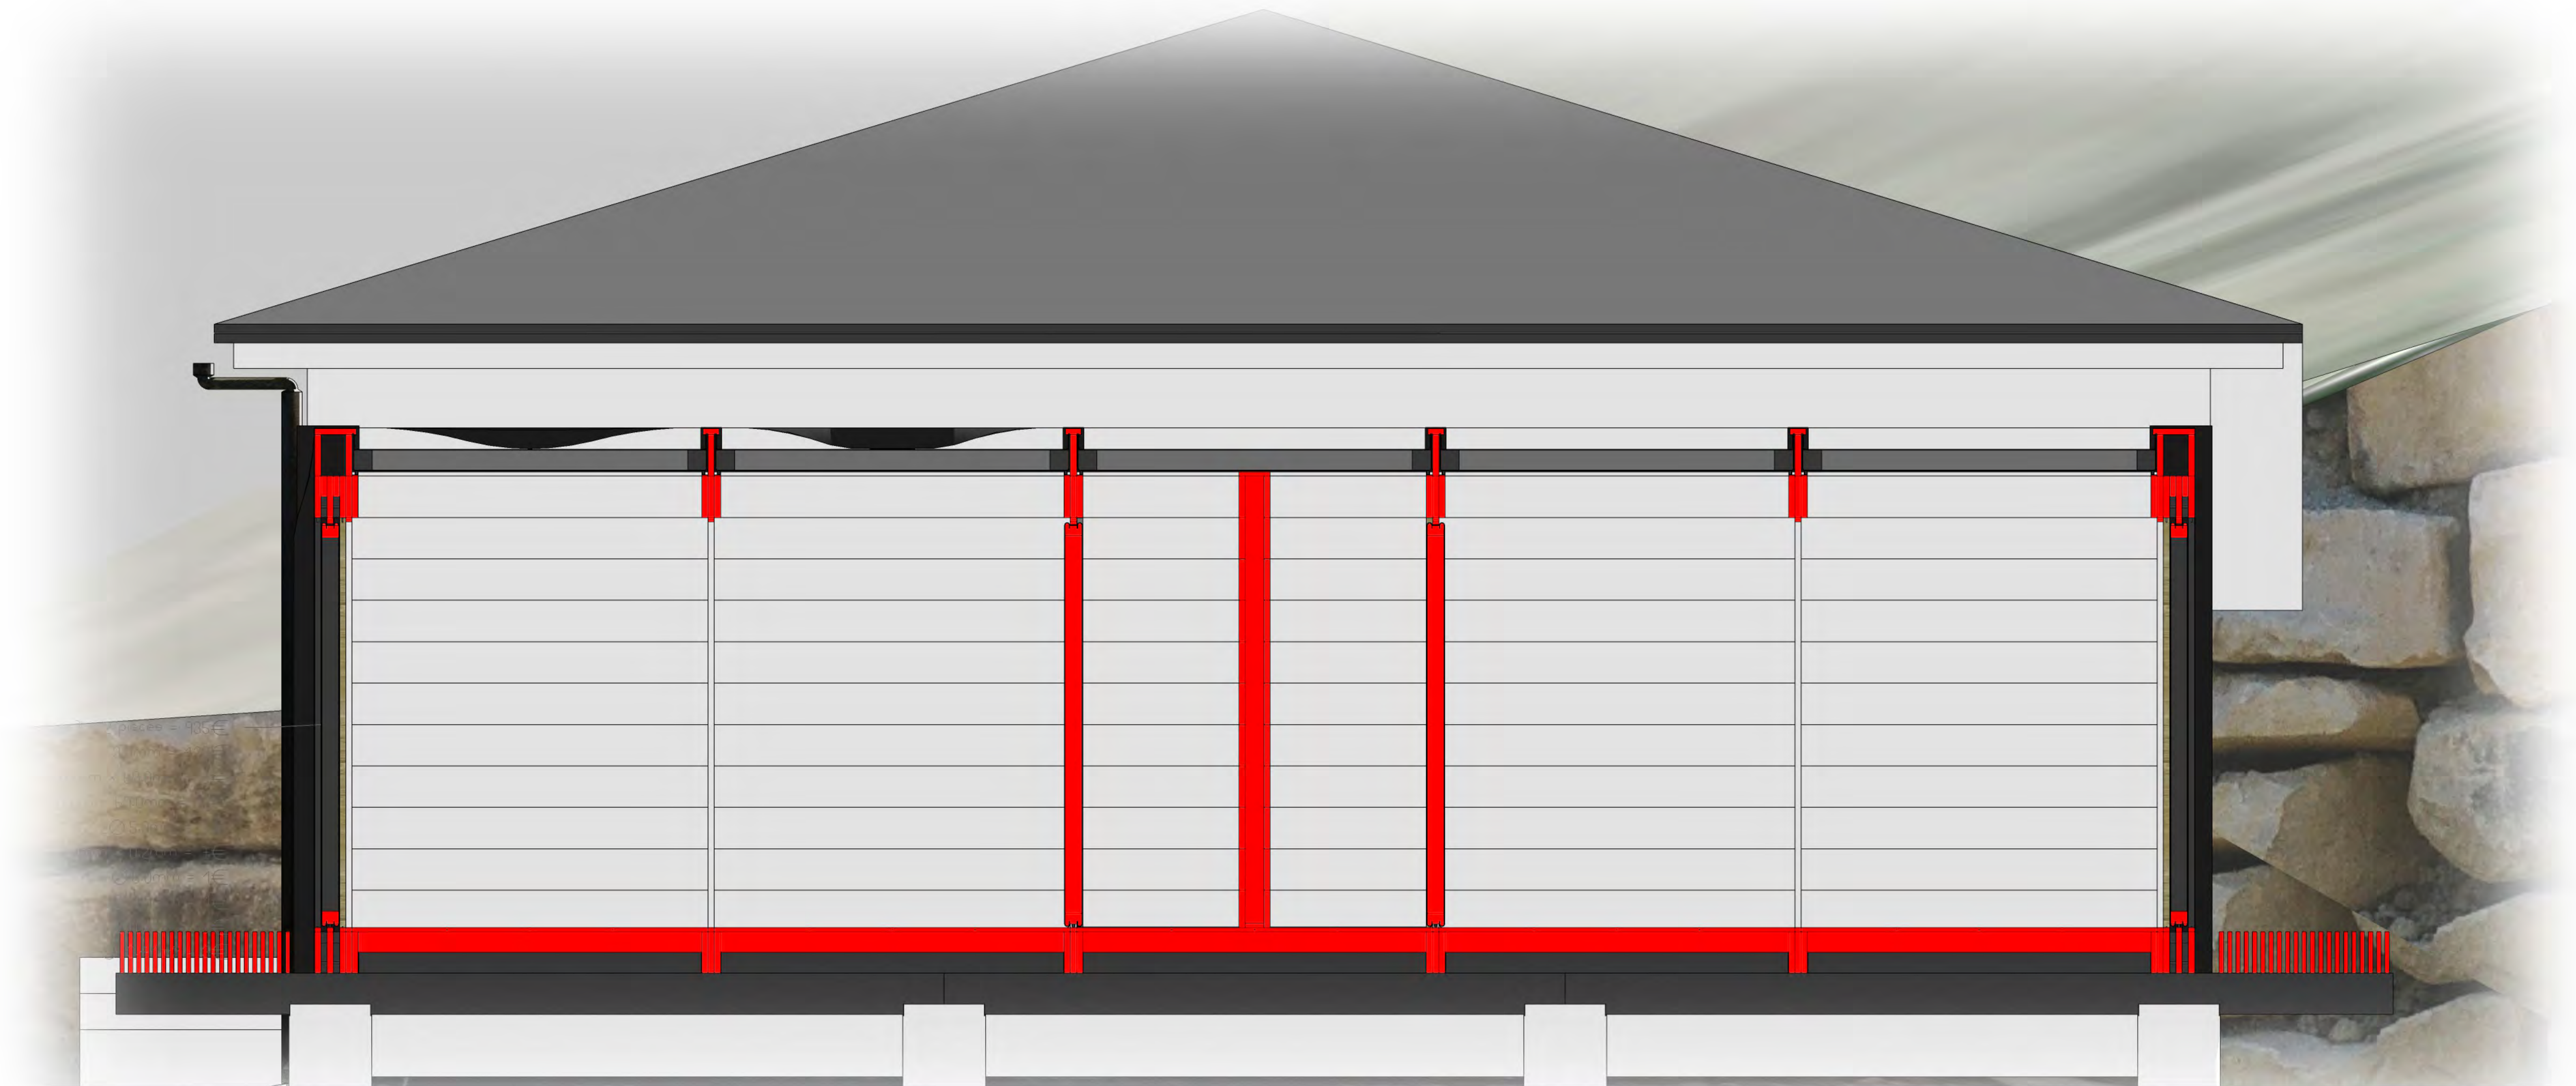

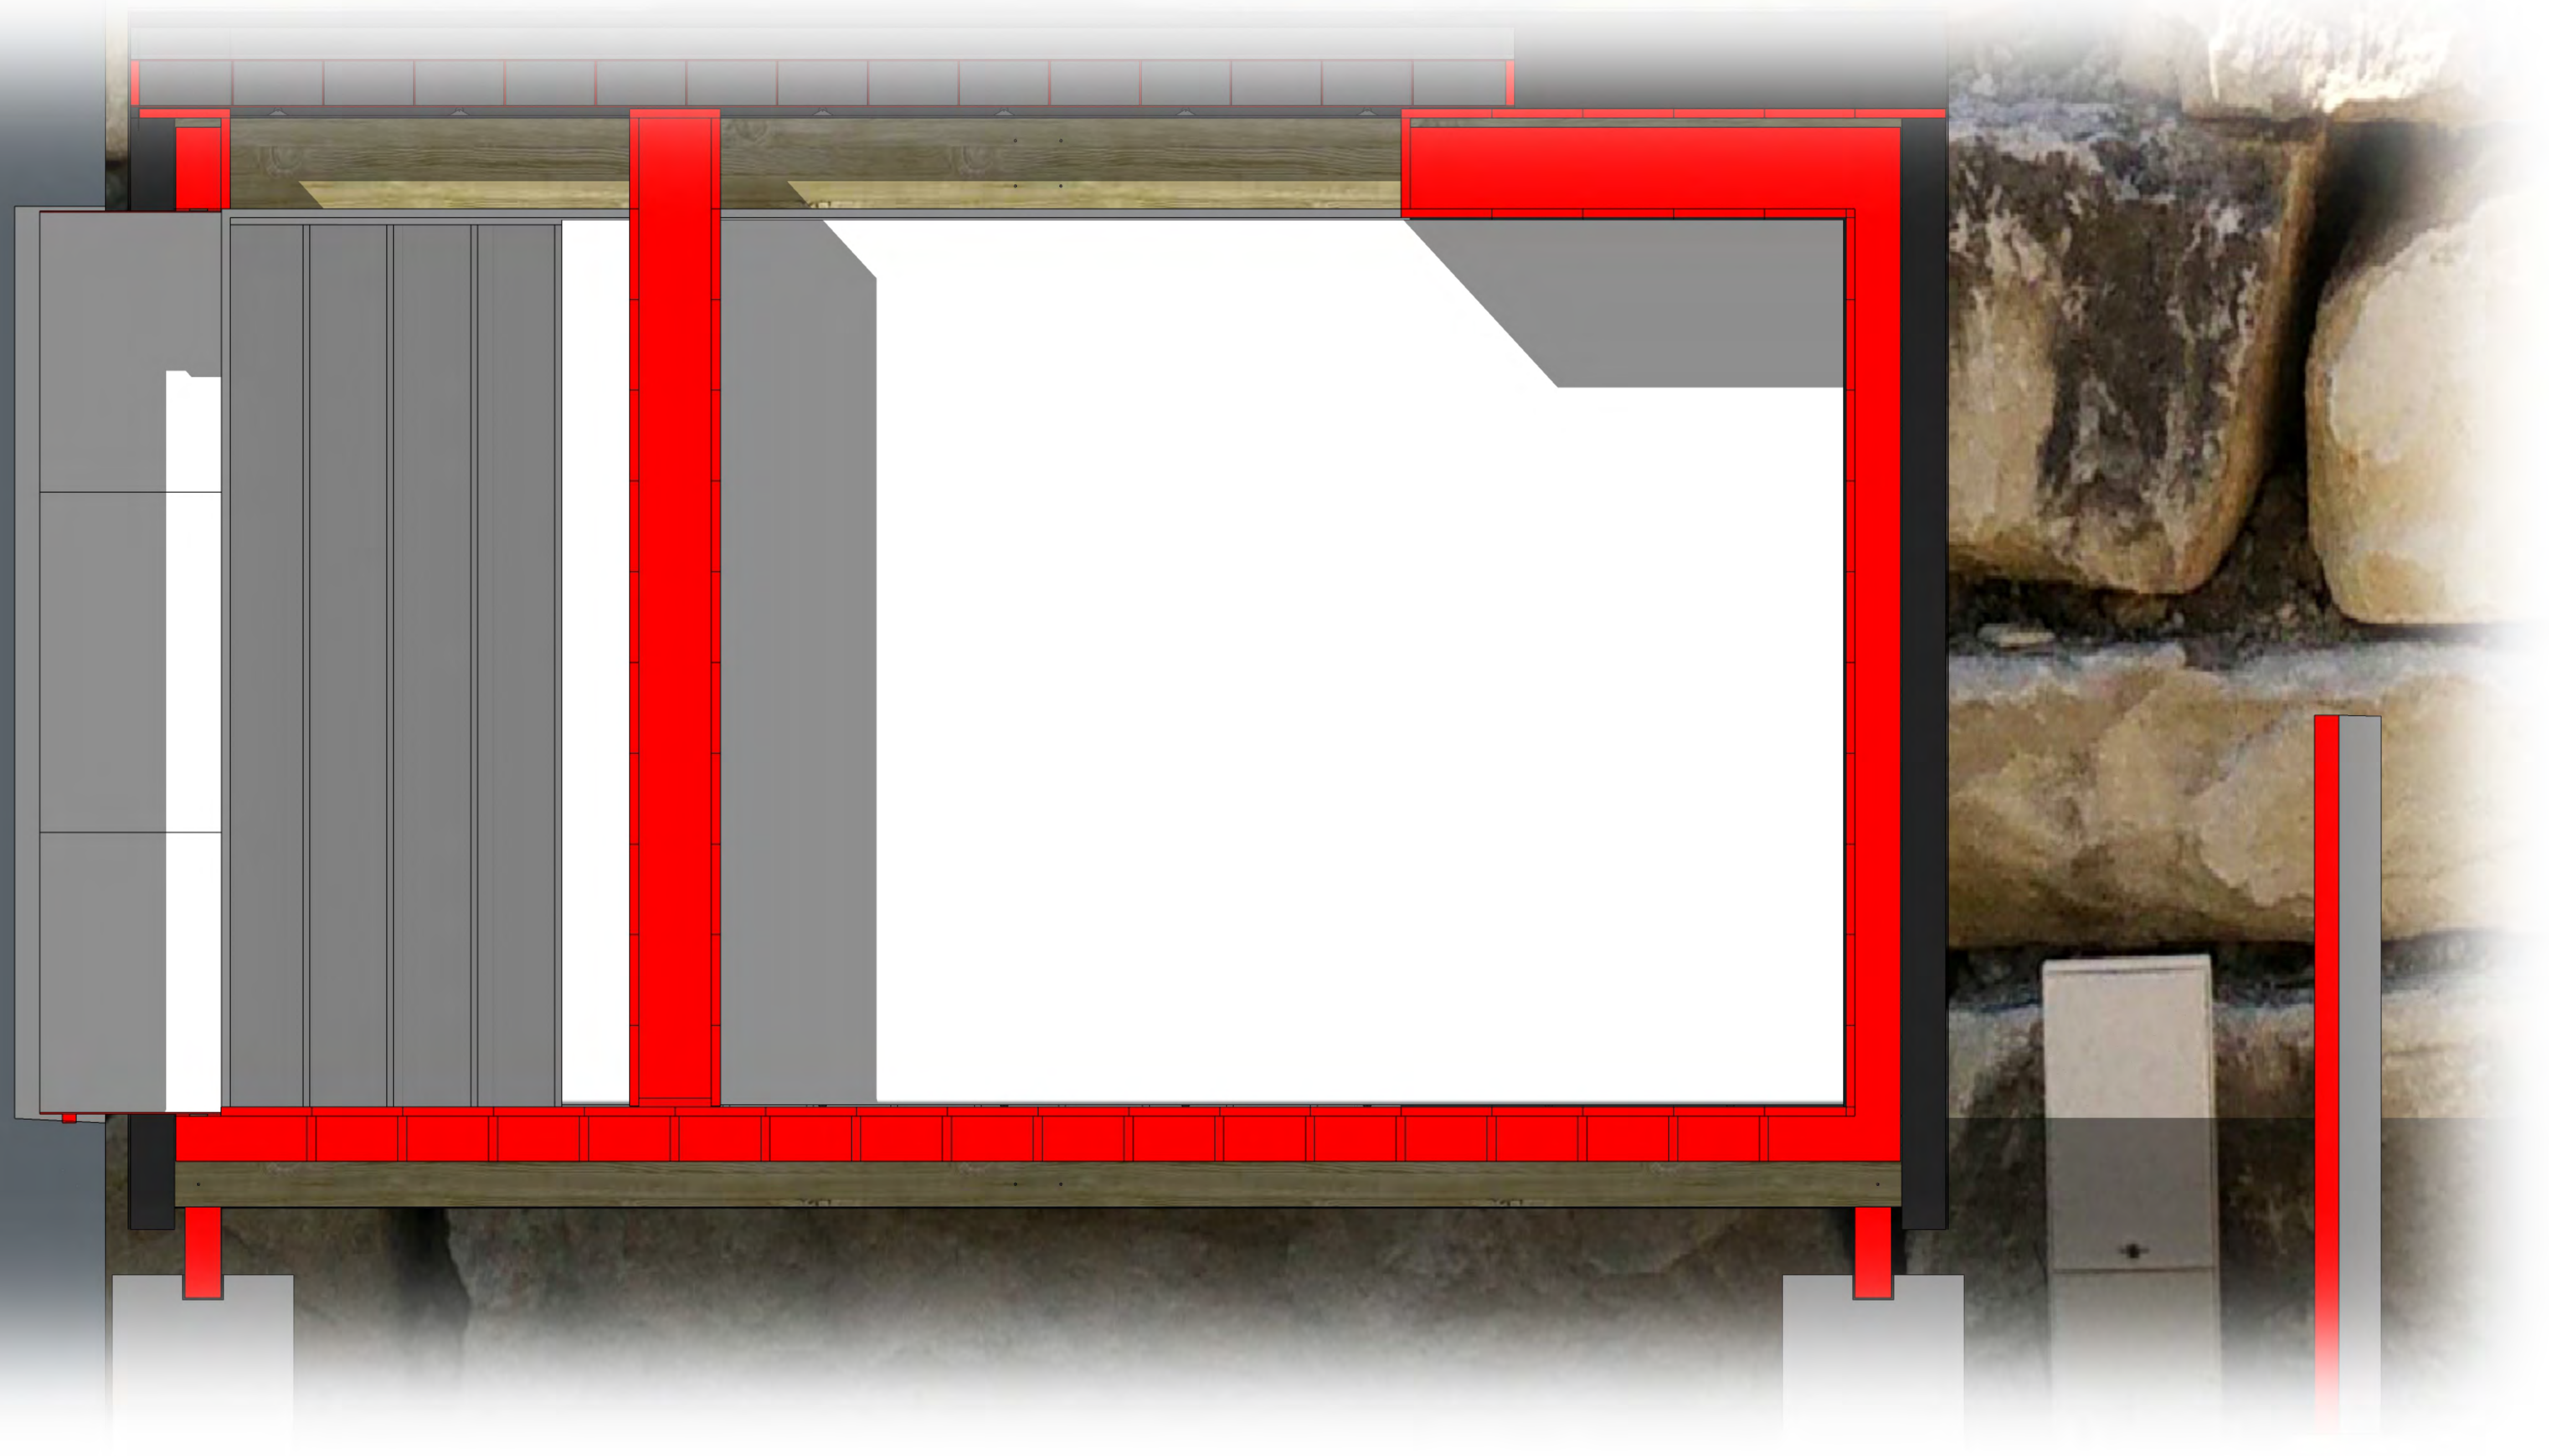

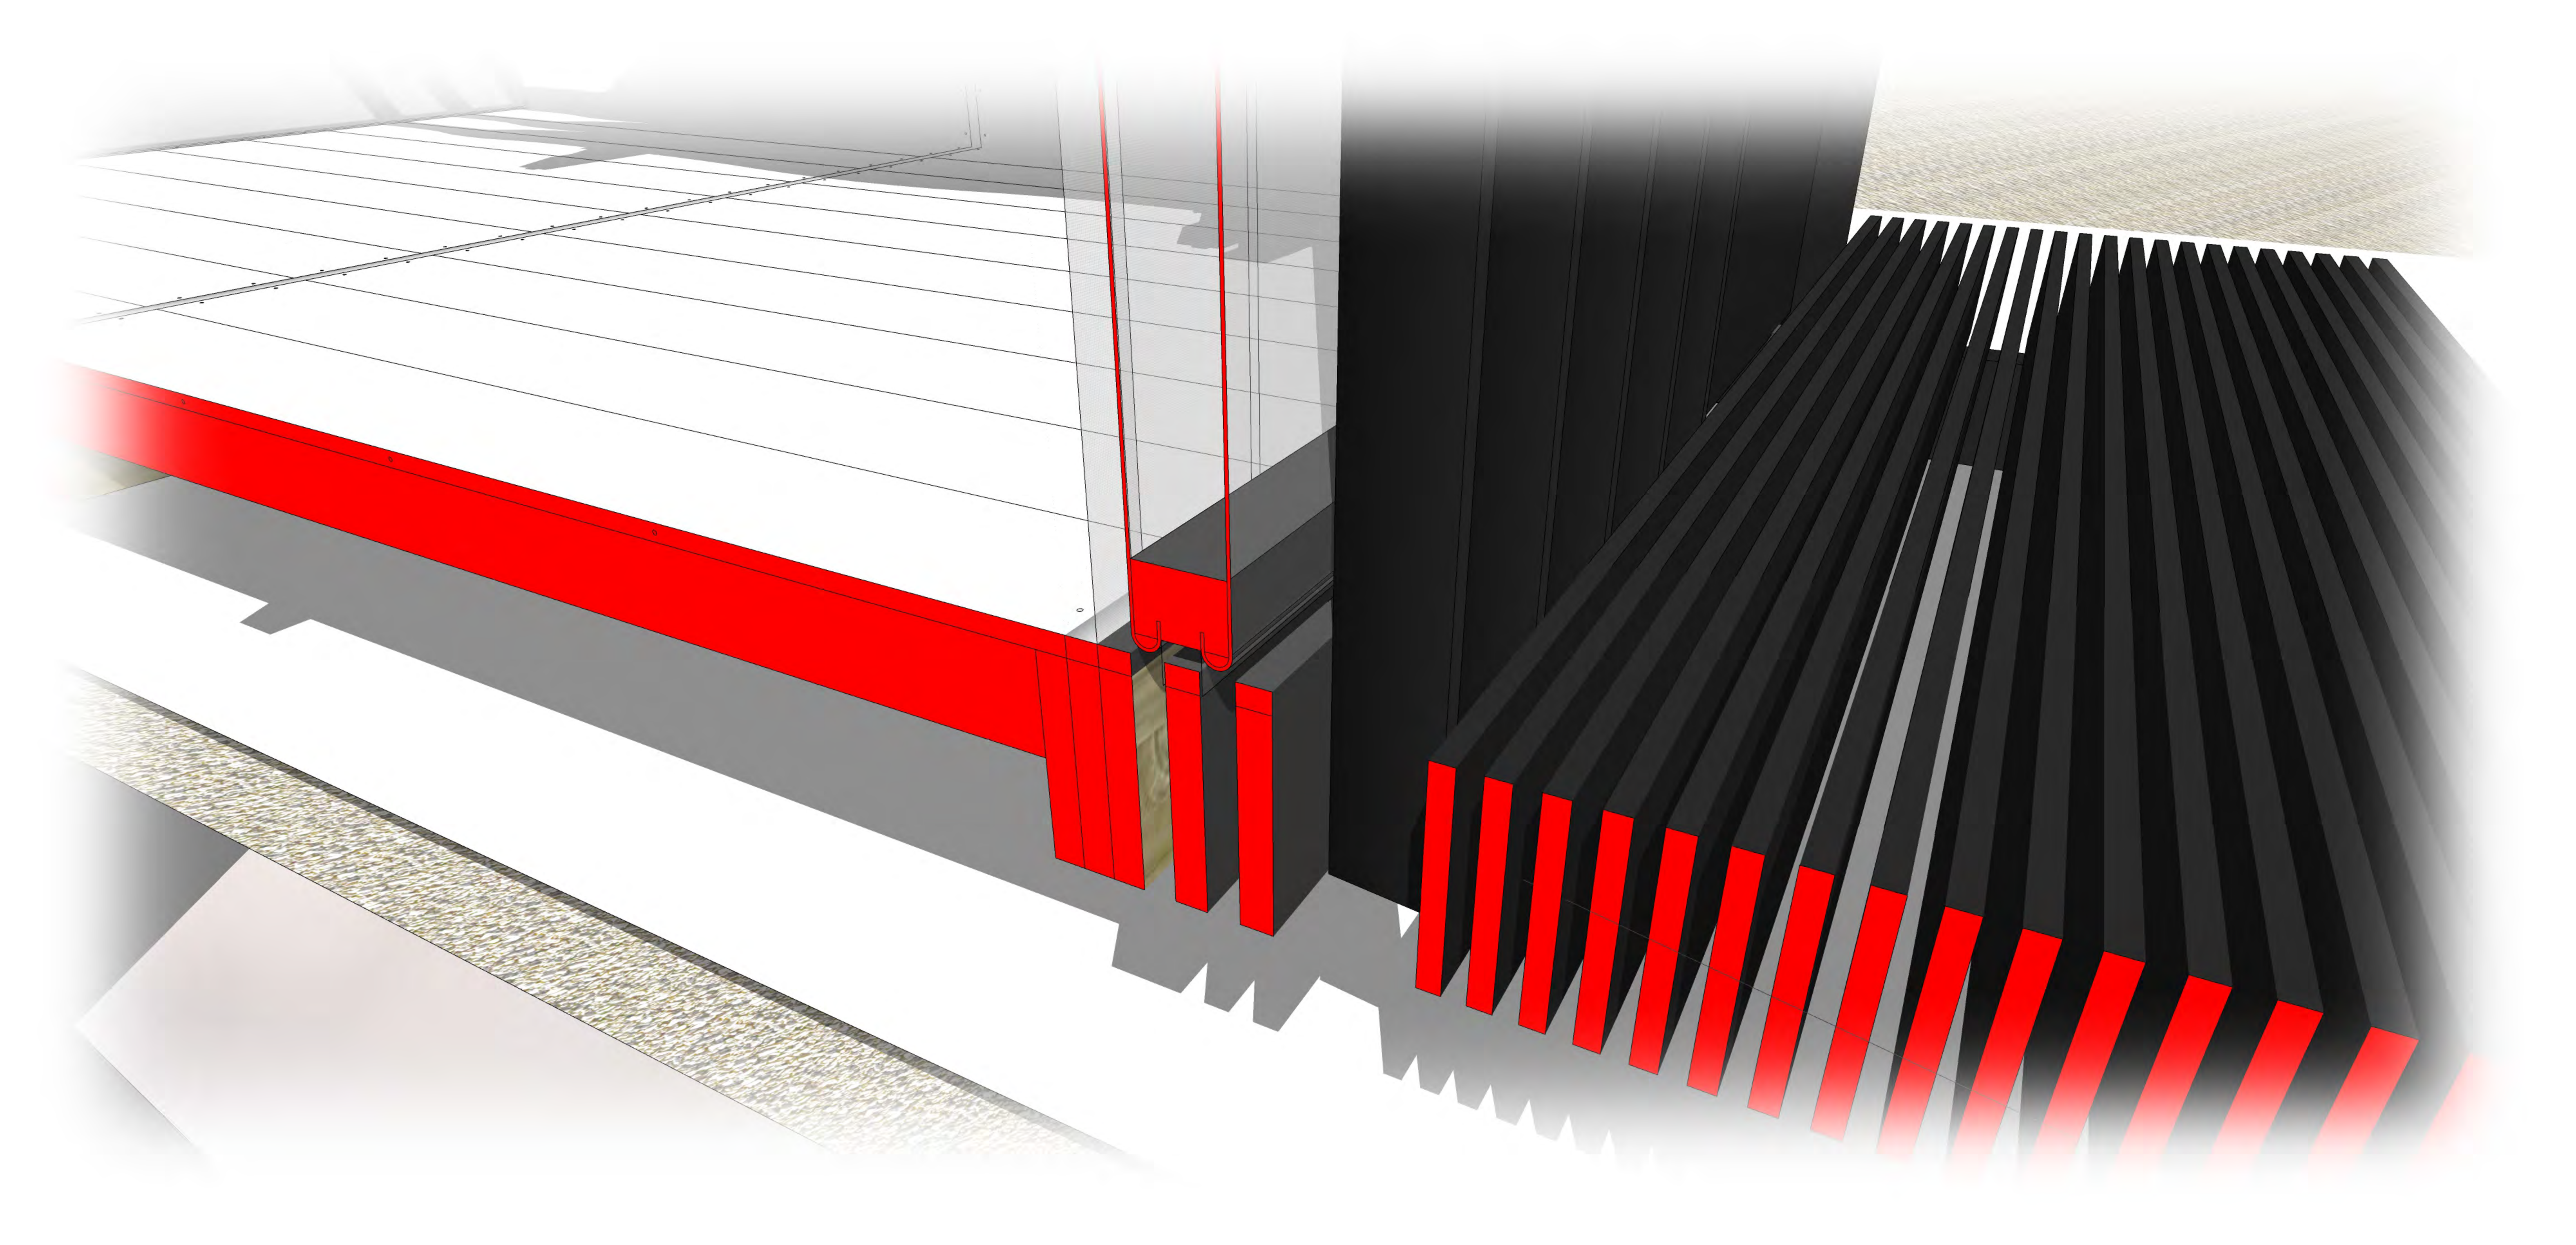

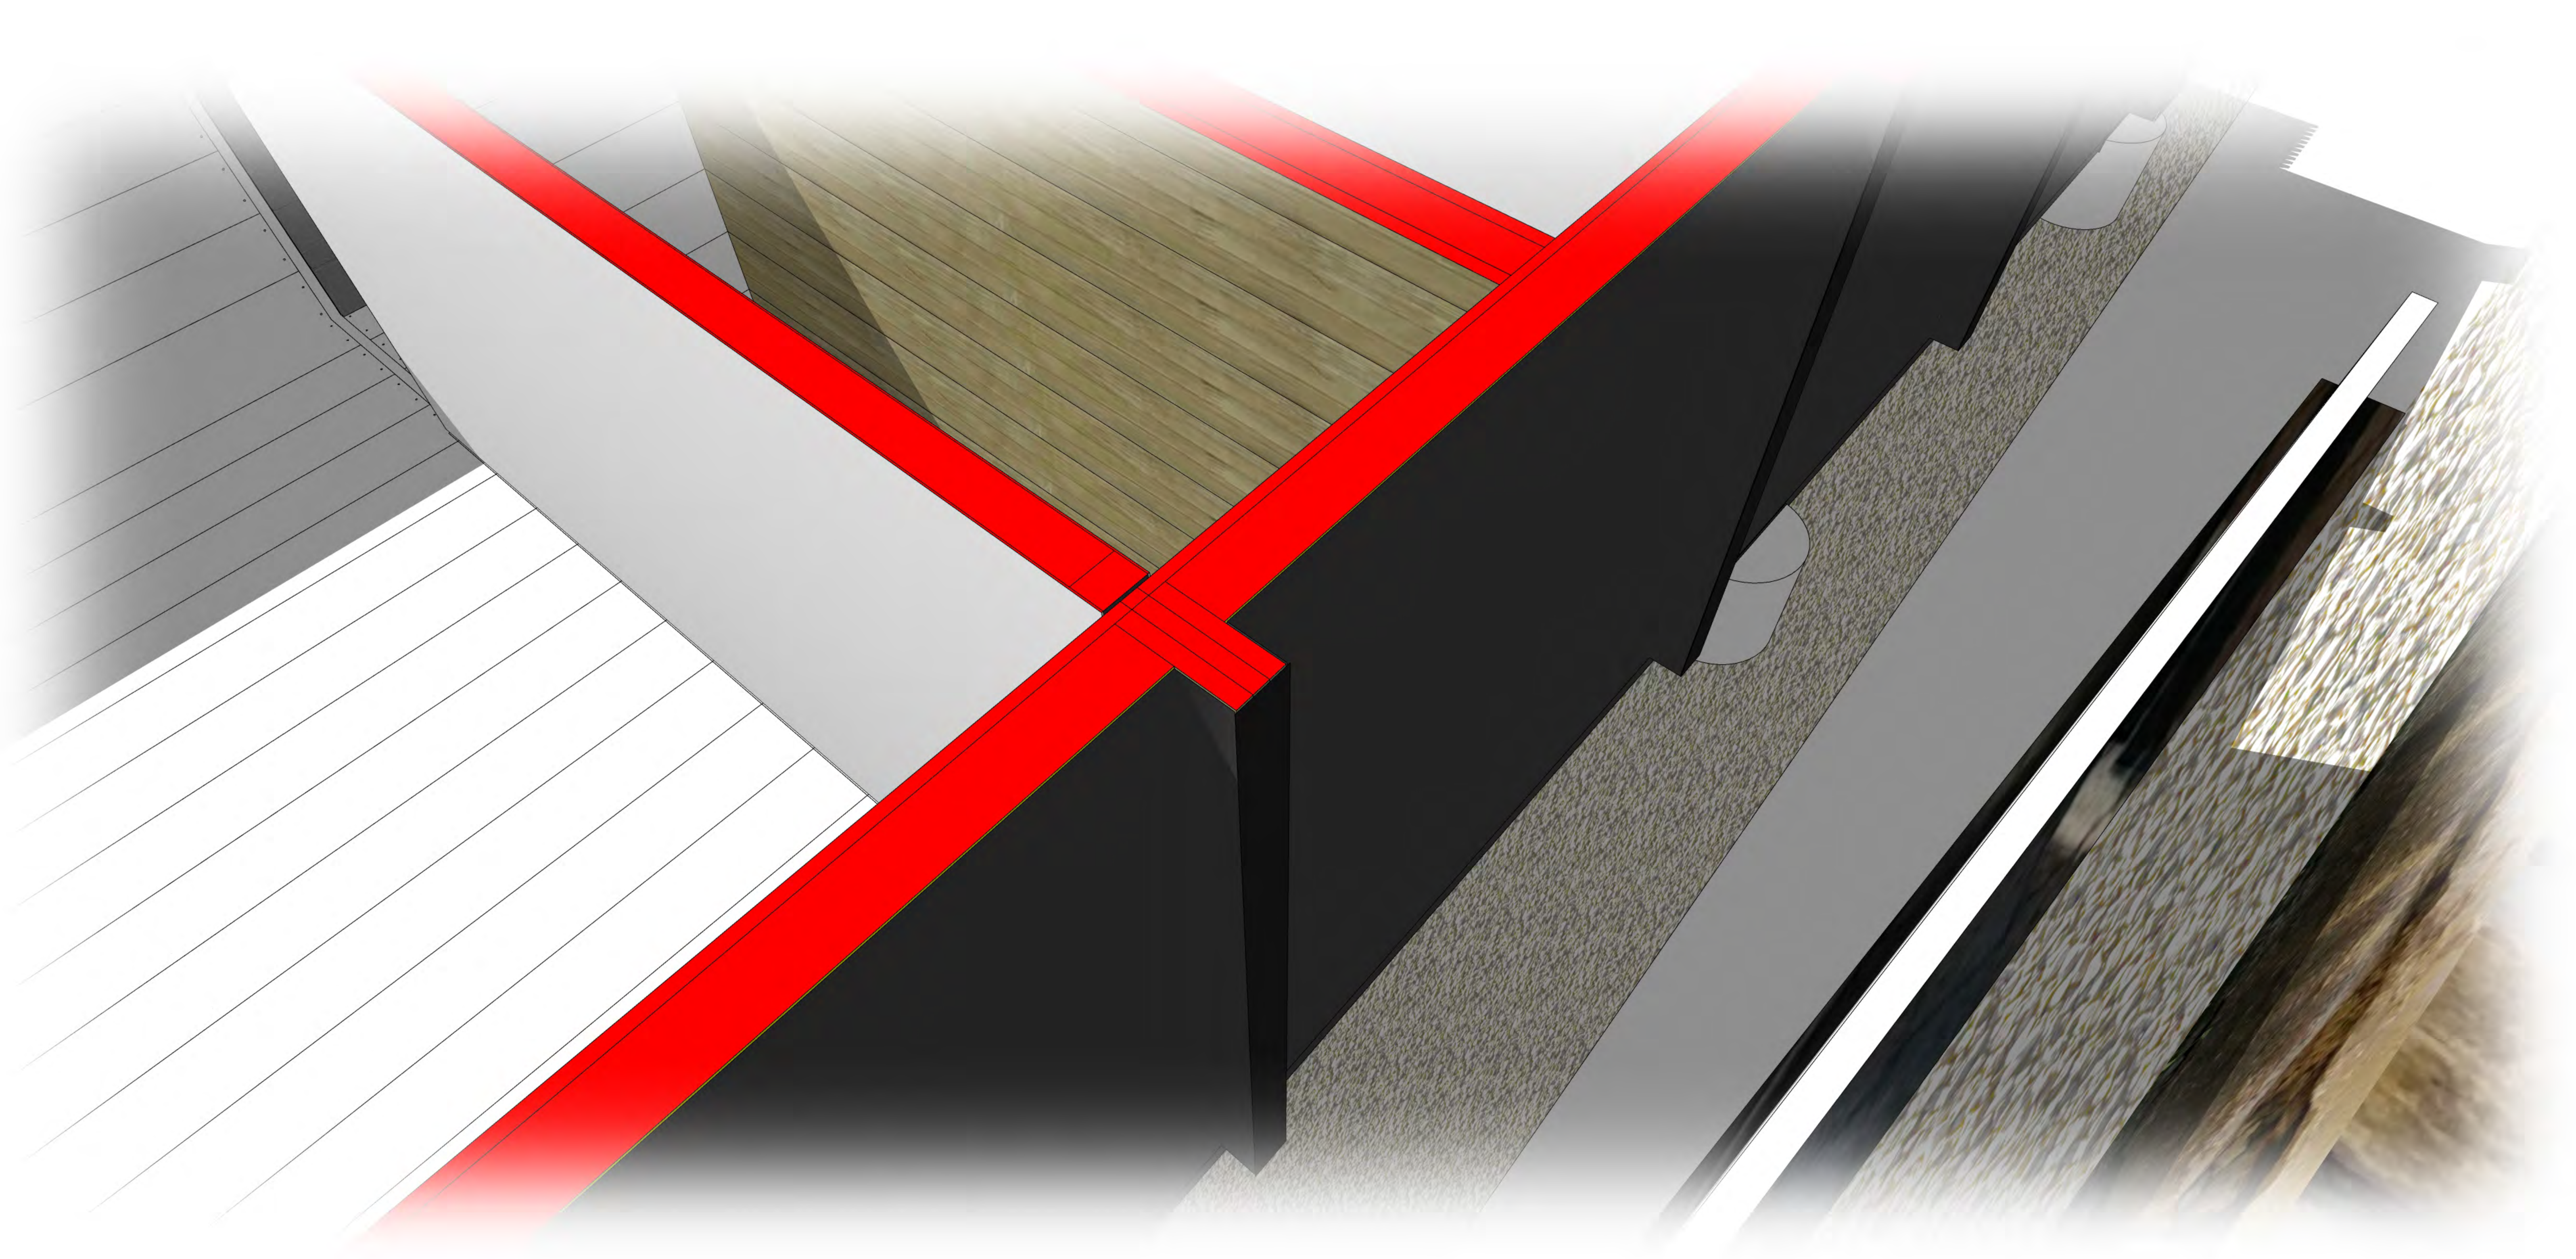

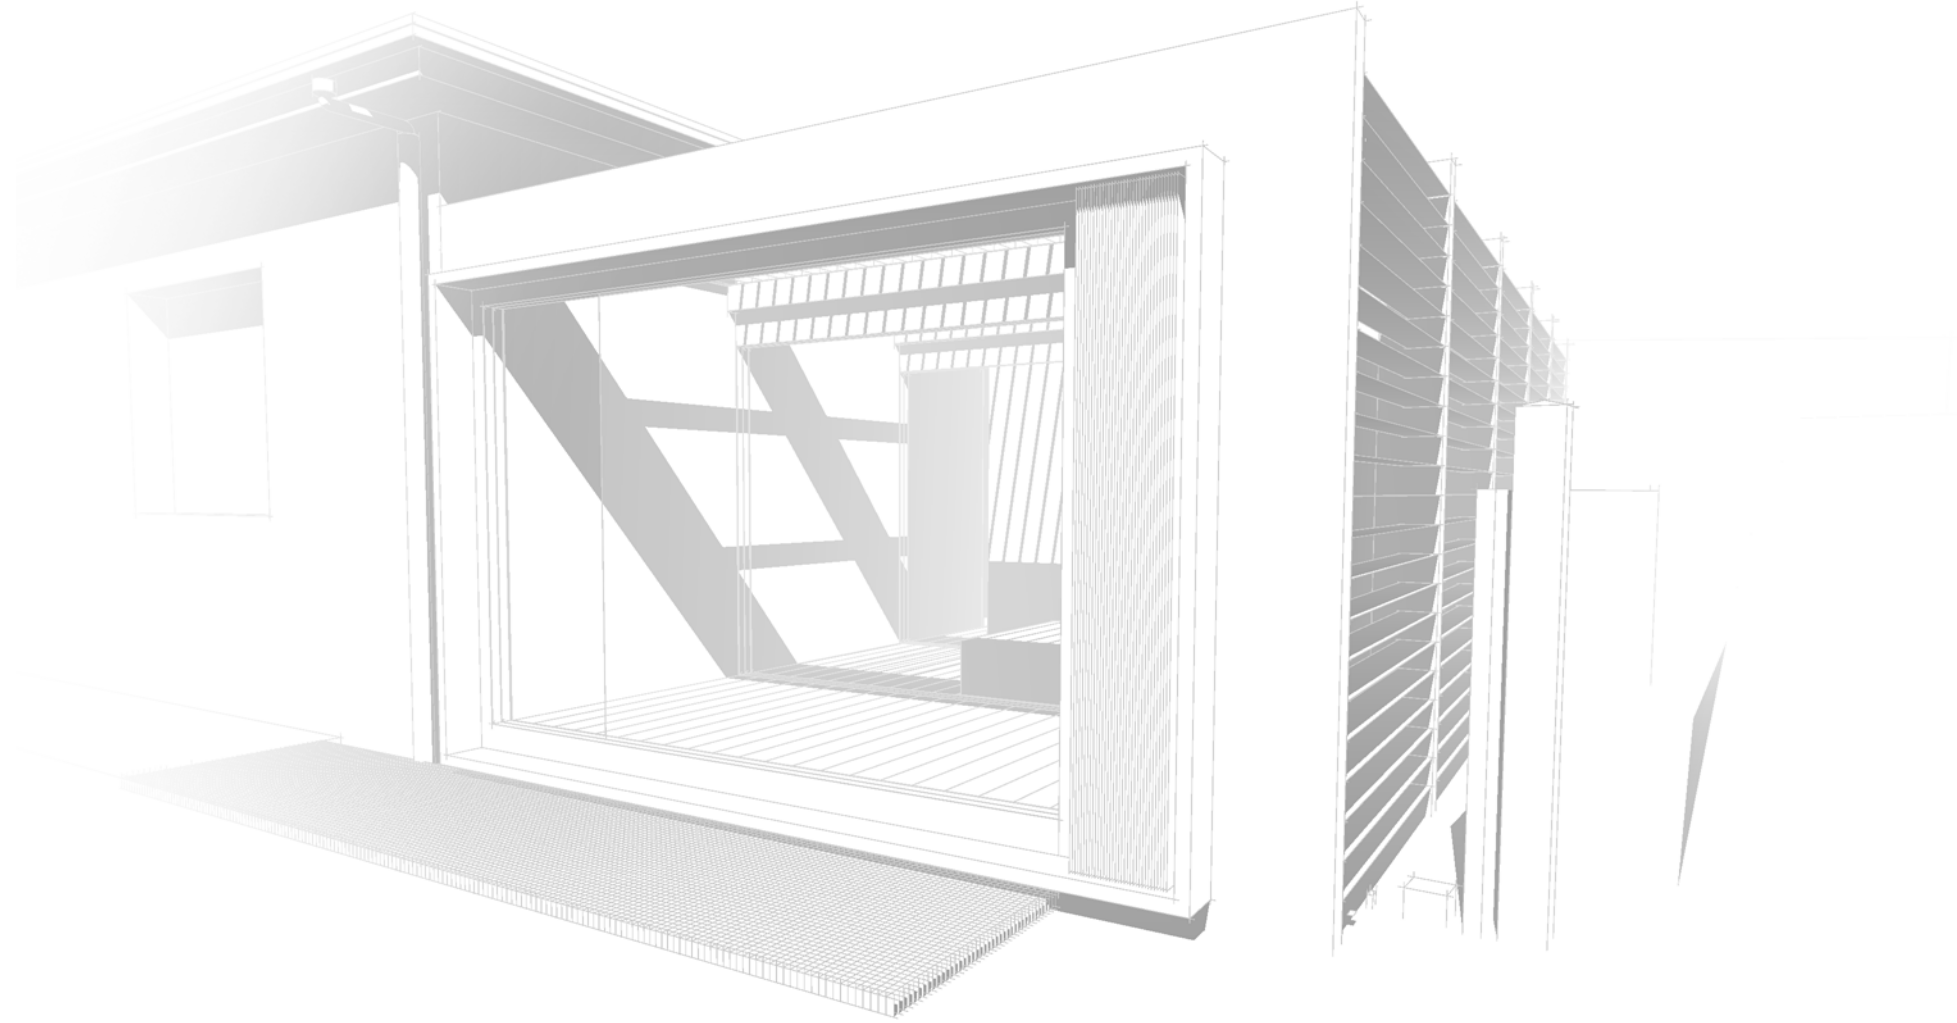


projet | residence "canton" (extension maison)
adresse | chemin de montjau, 07700 bourg-saint-andeol
auteur | wbg innovation



section BC 342 + 458
coordonnees gps 44.363744, 4.623889

projet | residence "canton" (extension maison)
adresse | chemin de montjau, 07700 bourg-saint-andeol
auteur | wbg innovation

— limite terrain
— limite batiments

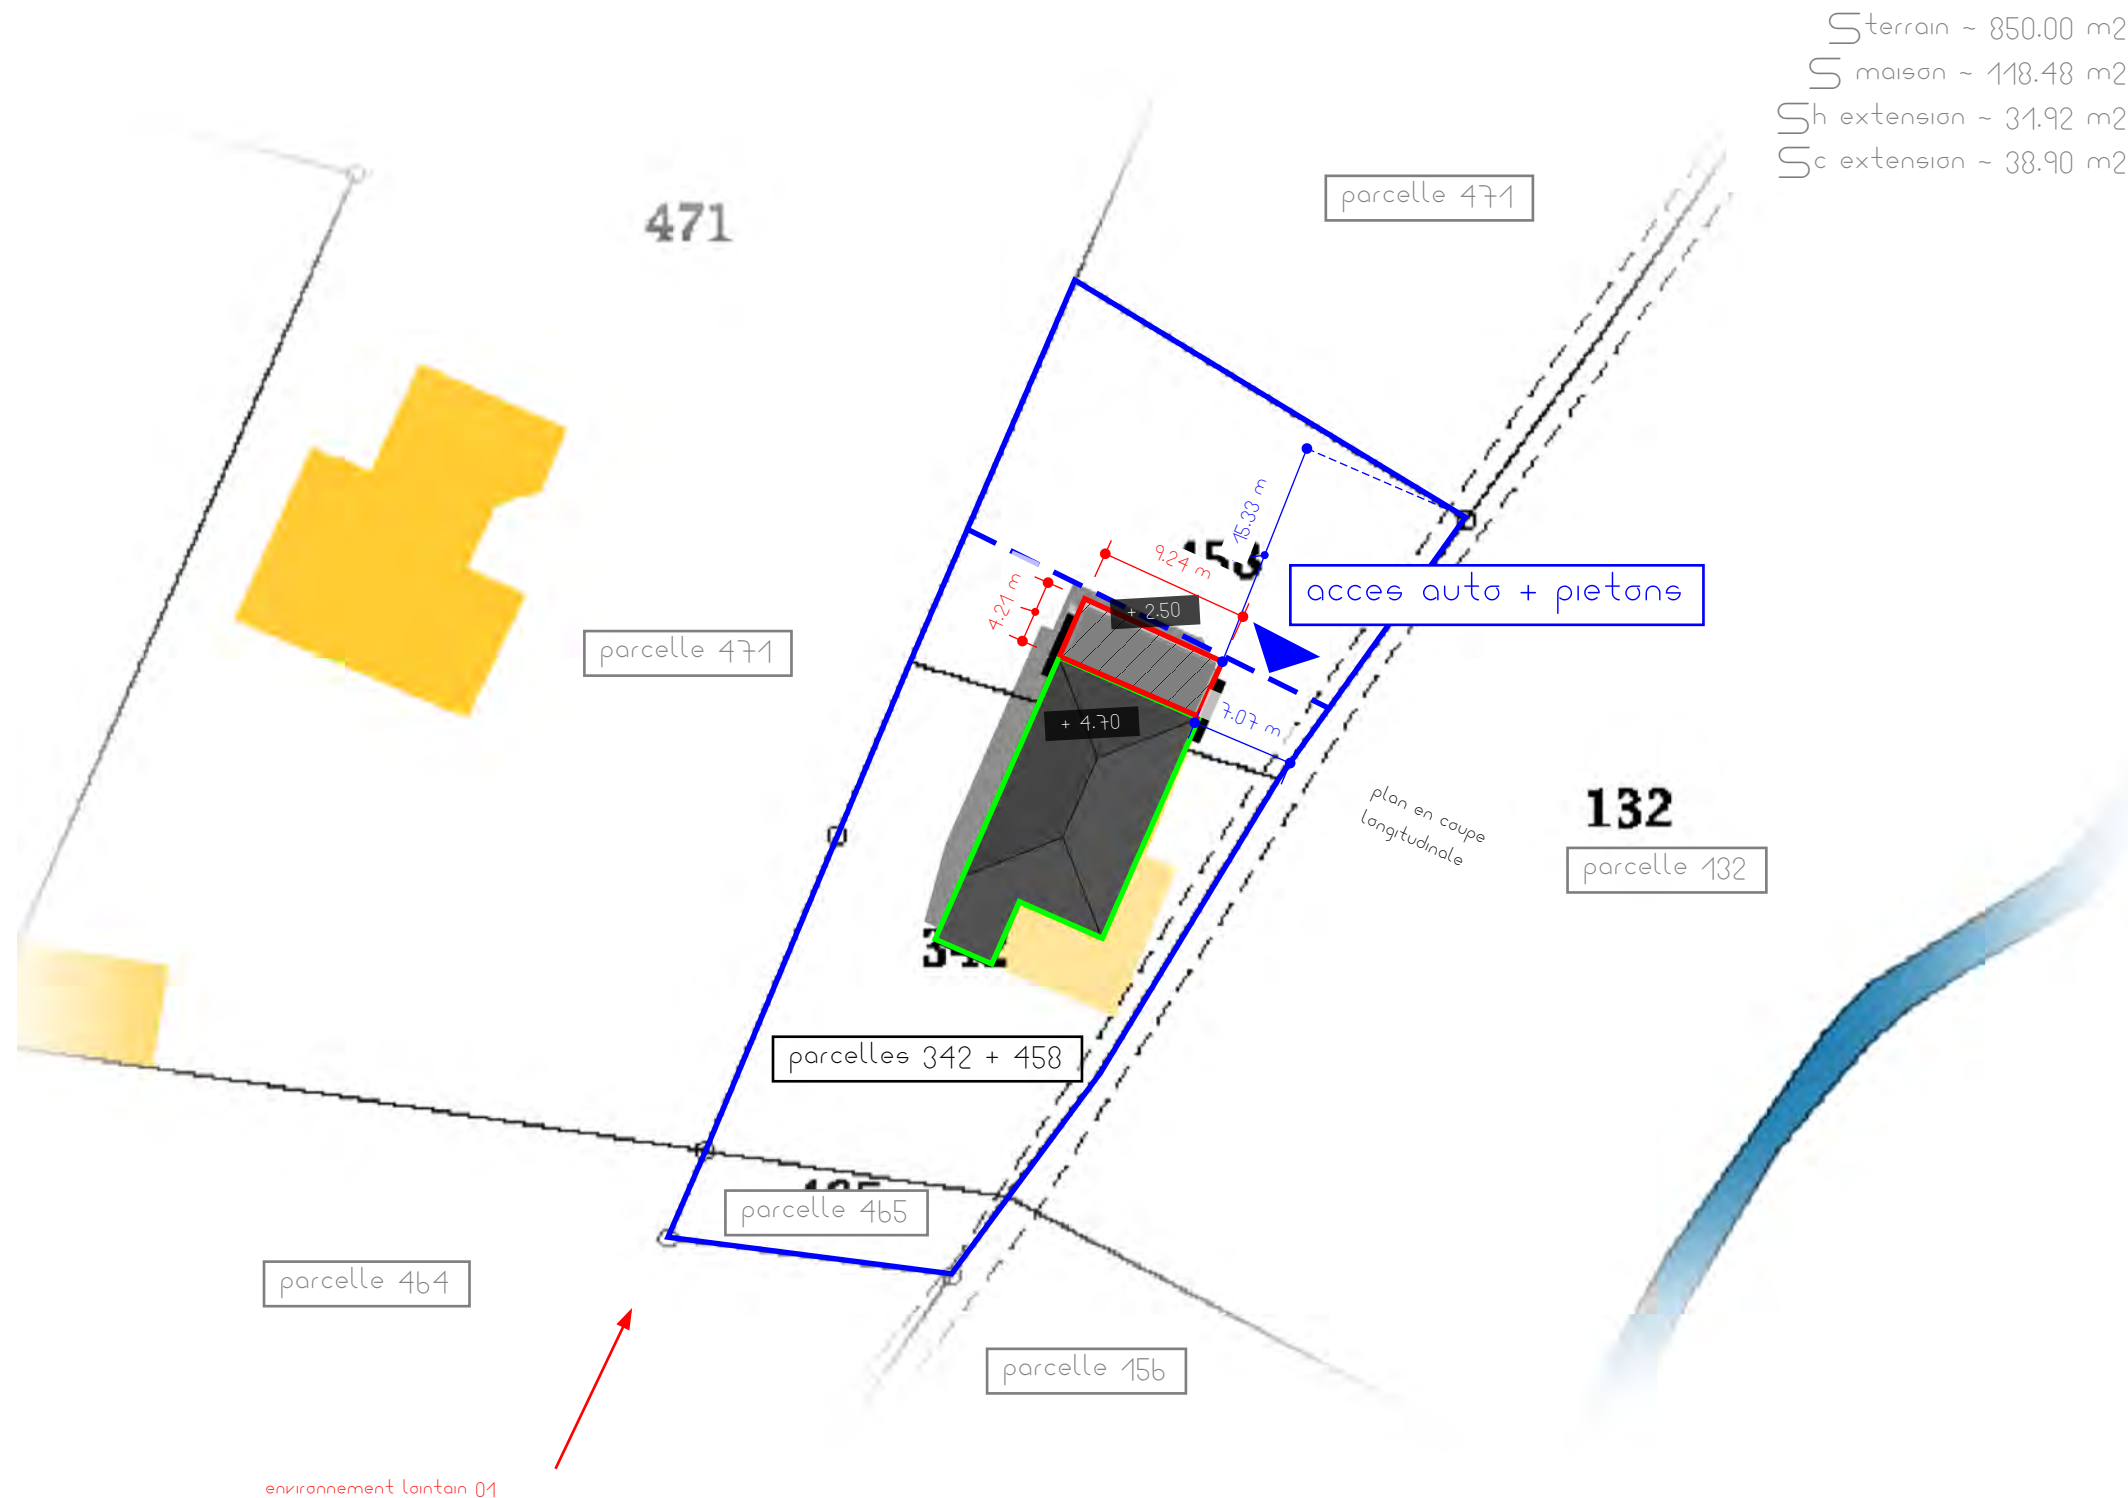

$S_{\text{terrain}} \sim 850.00 \text{ m}^2$
 $S_{\text{maison}} \sim 118.48 \text{ m}^2$
 $S_{\text{h extension}} \sim 31.92 \text{ m}^2$
 $S_{\text{c extension}} \sim 38.90 \text{ m}^2$

surfaces impermeables

environnement lointain 01

—	existant
—	limite terrain
—	limite batiments

projet | residence "cantan" (extension maison)
 adresse | chemin de montjou, 07700 bourg-saint-andeol
 auteur | wbg innovation


plan masse | 1:250

wbg
 innovation
 PROJET 2020/18 (residence cantan)

lu et approuvé et bon pour accord
 bénéficiaire CANTON JONATHAN
 prestataire WBG INNOVATION
 faite en deux exemplaires à Bourg-Saint-Andeol
 chaque partie déclare avoir reçu un original complet et
 conforme (11 pages)

projet | résidence "canton" (extension maison)
adresse | chemin de montjou, 07700 bourg-saint-andeol
auteur | wbg innovation

plan en coupe longitudinale

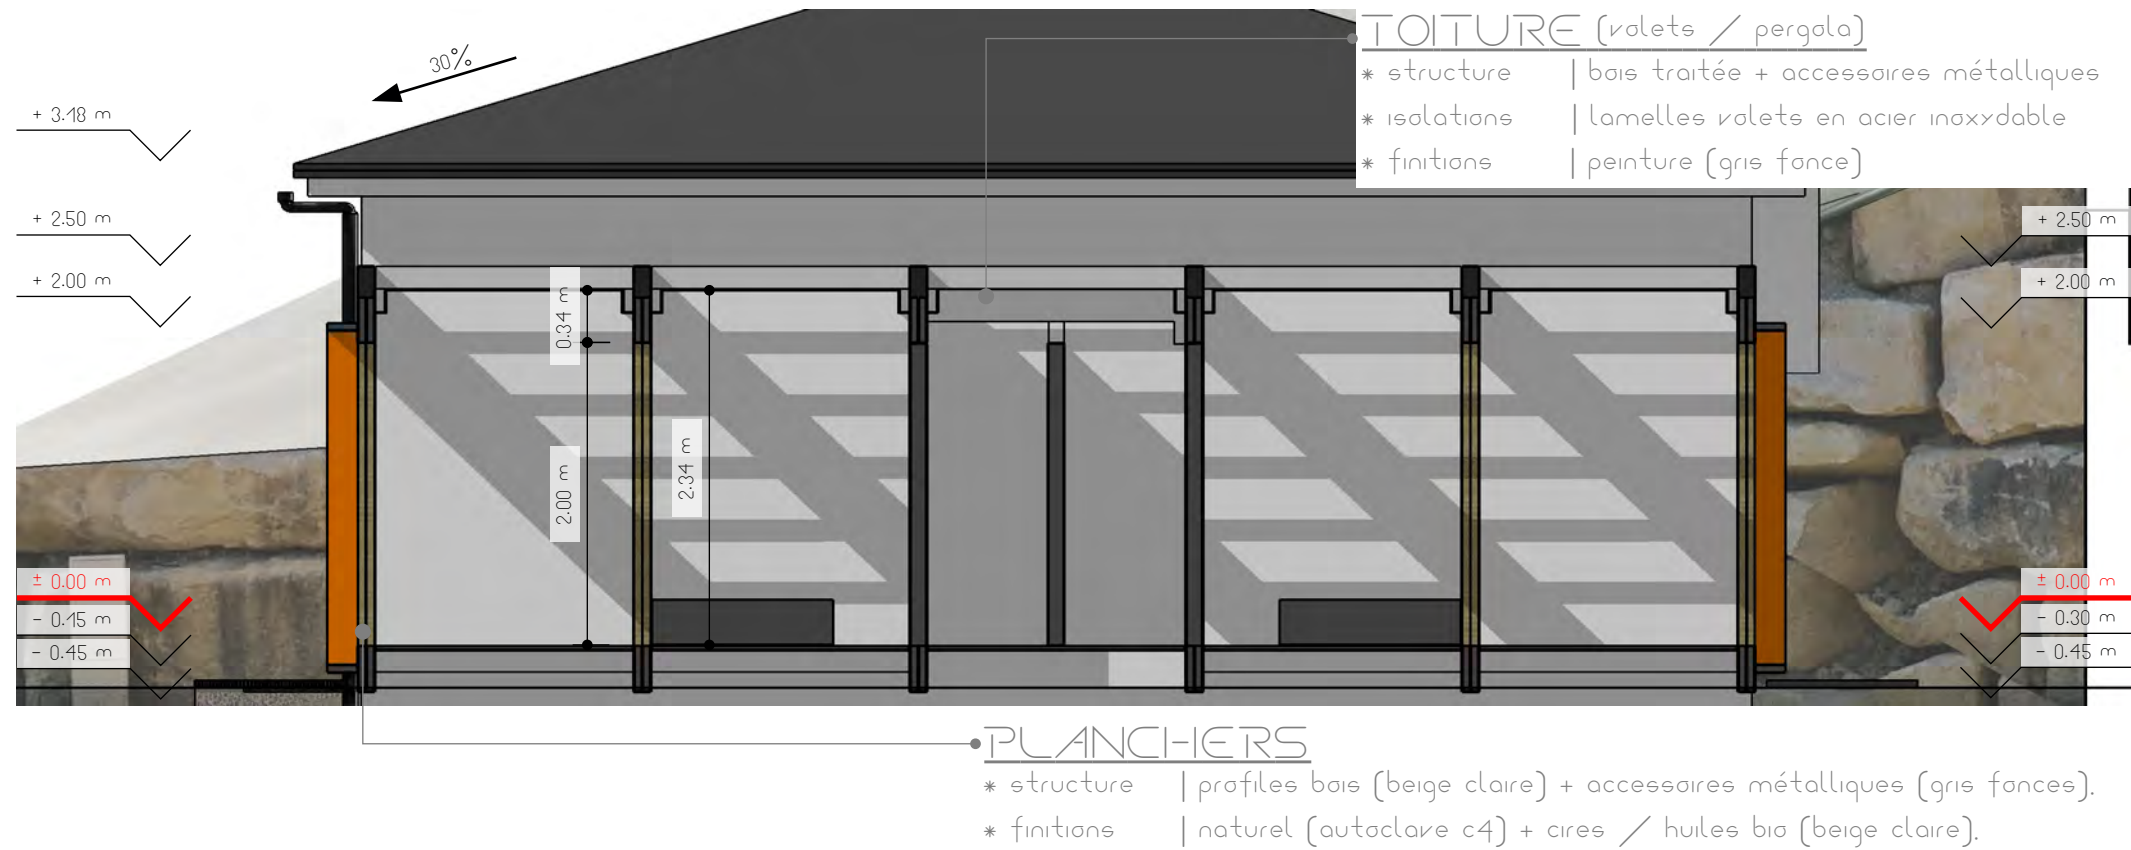


plan en coupe transversale



façade est (accès principale)

TOITURE (volets / pergola)

- * structure | bois traitée + accessoires métalliques
- * isolations | lamelles volets en acier inoxydable
- * finitions | peinture (gris foncé)

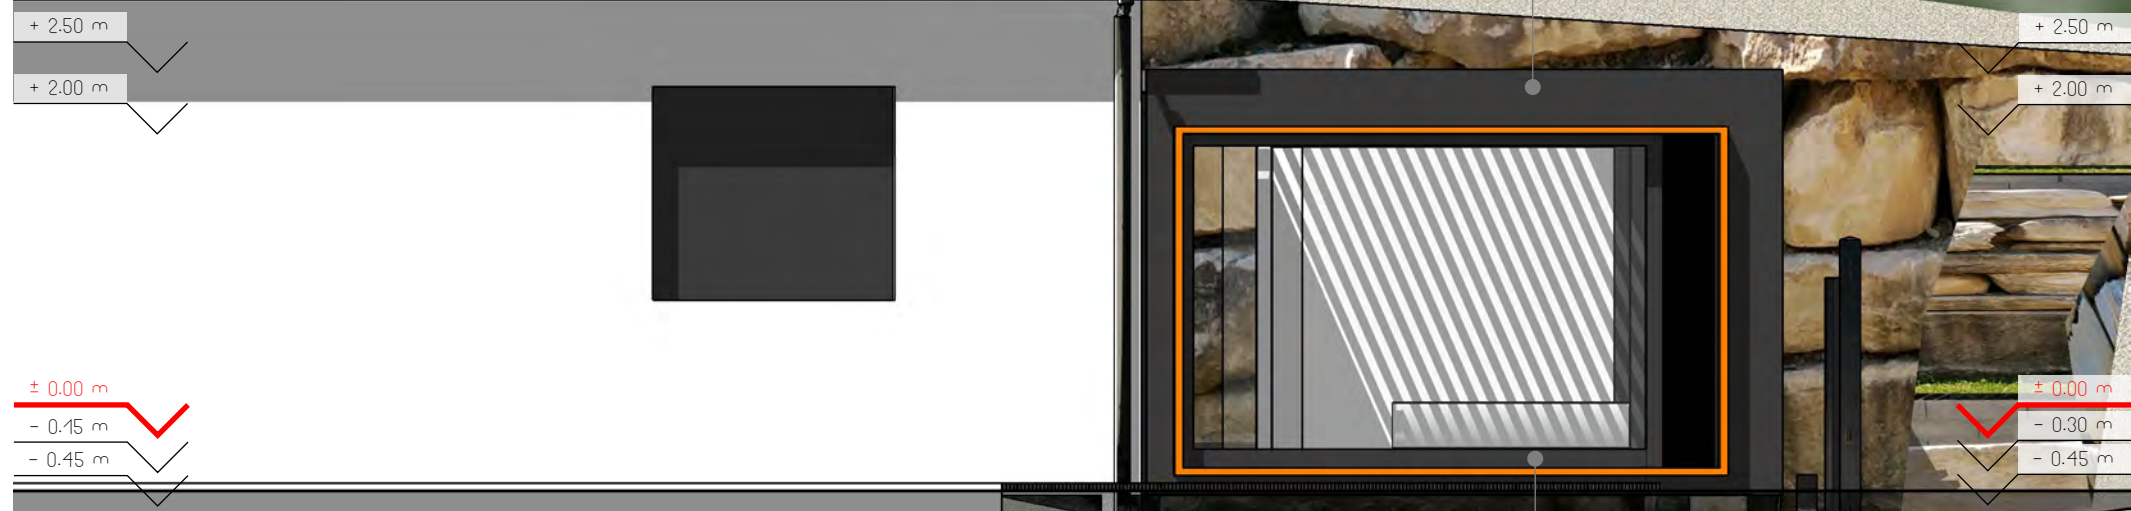

PLANCHERS

- * structure | profiles bois (beige claire) + accessoires métalliques (gris foncés).
- * finitions | naturel (autoclave c4) + cires / huiles bio (beige claire).

façade nord



TOITURE (volets / pergola)

- * structure | bois traitée + accessoires métalliques
- * isolations | lamelles volets en acier inoxydable
- * finitions | peinture (gris foncé)


MURS (volets / pergola)

- * structure | bois traitée + accessoires métalliques
- * isolations | lamelles volets en acier inoxydable
- * finitions | peinture (gris foncé).


projet | résidence "canton" (extension maison)
adresse | chemin de mantjou, 07700 bourg-saint-andeol
auteur | wbg innovation

projet | résidence "canton" (extension maison)
adresse | chemin de montjou, 07700 bourg-saint-andéol
auteur | wbg innovation


façade ouest (accès secondaire)

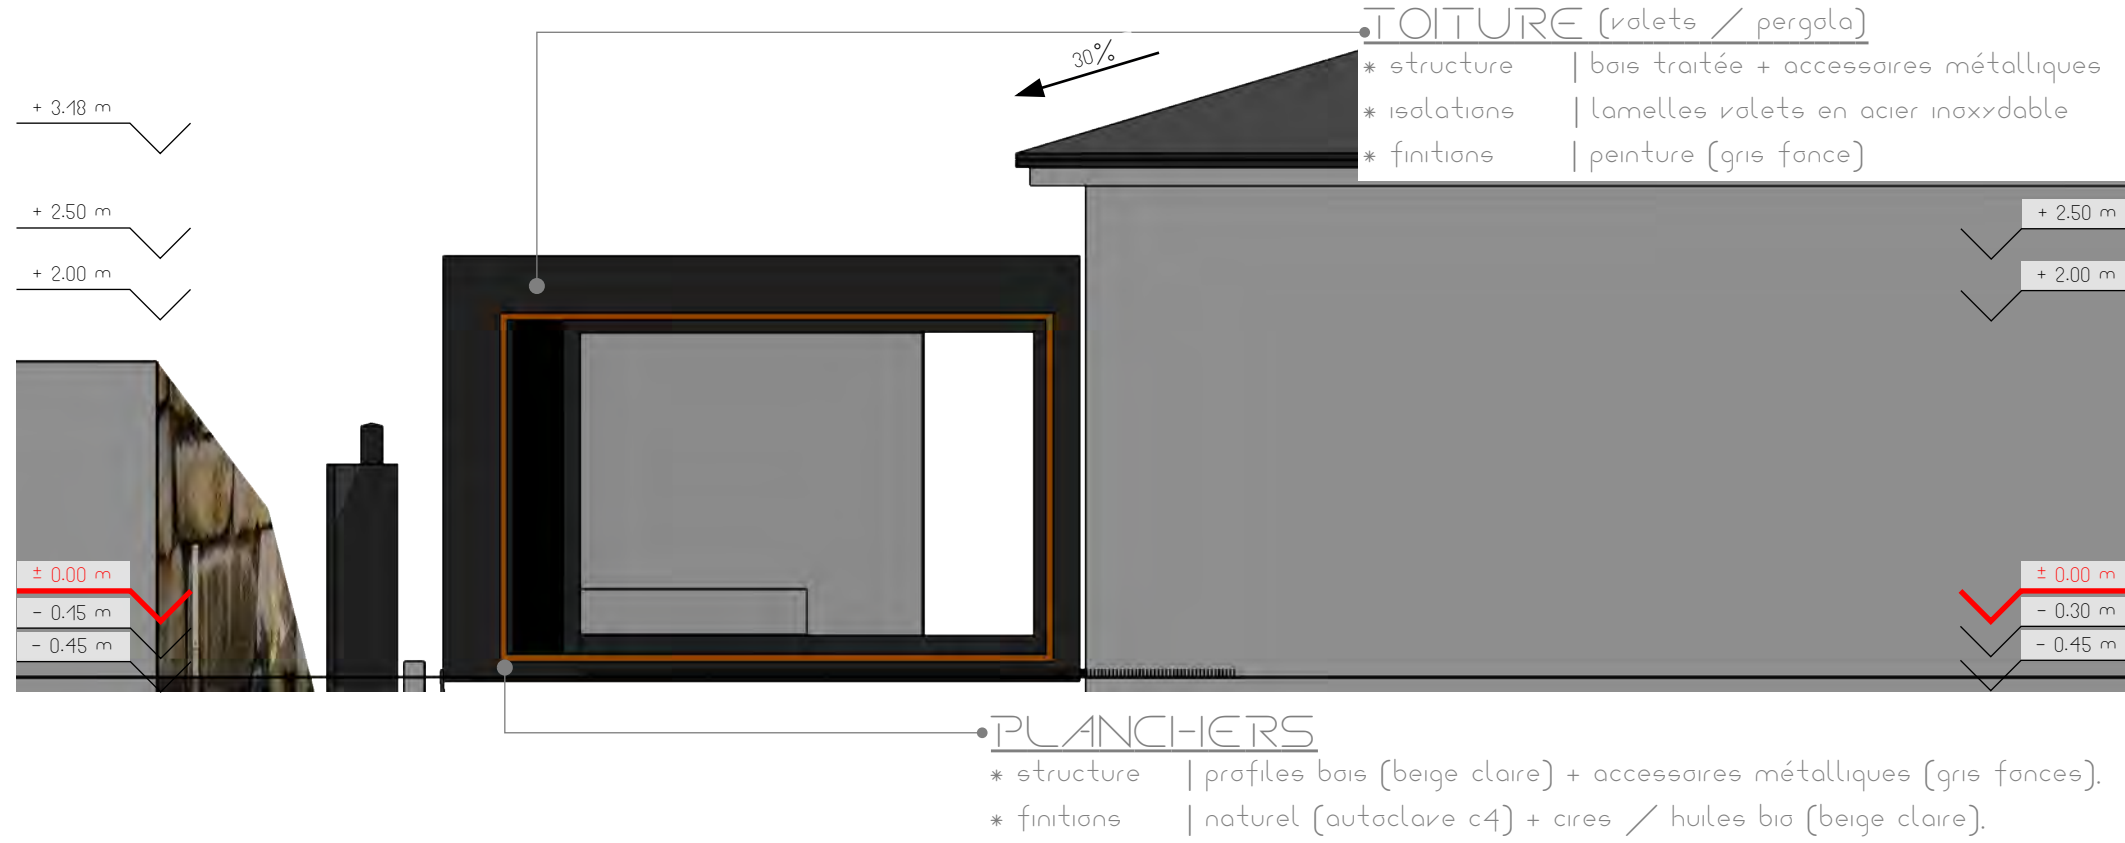


façade sud

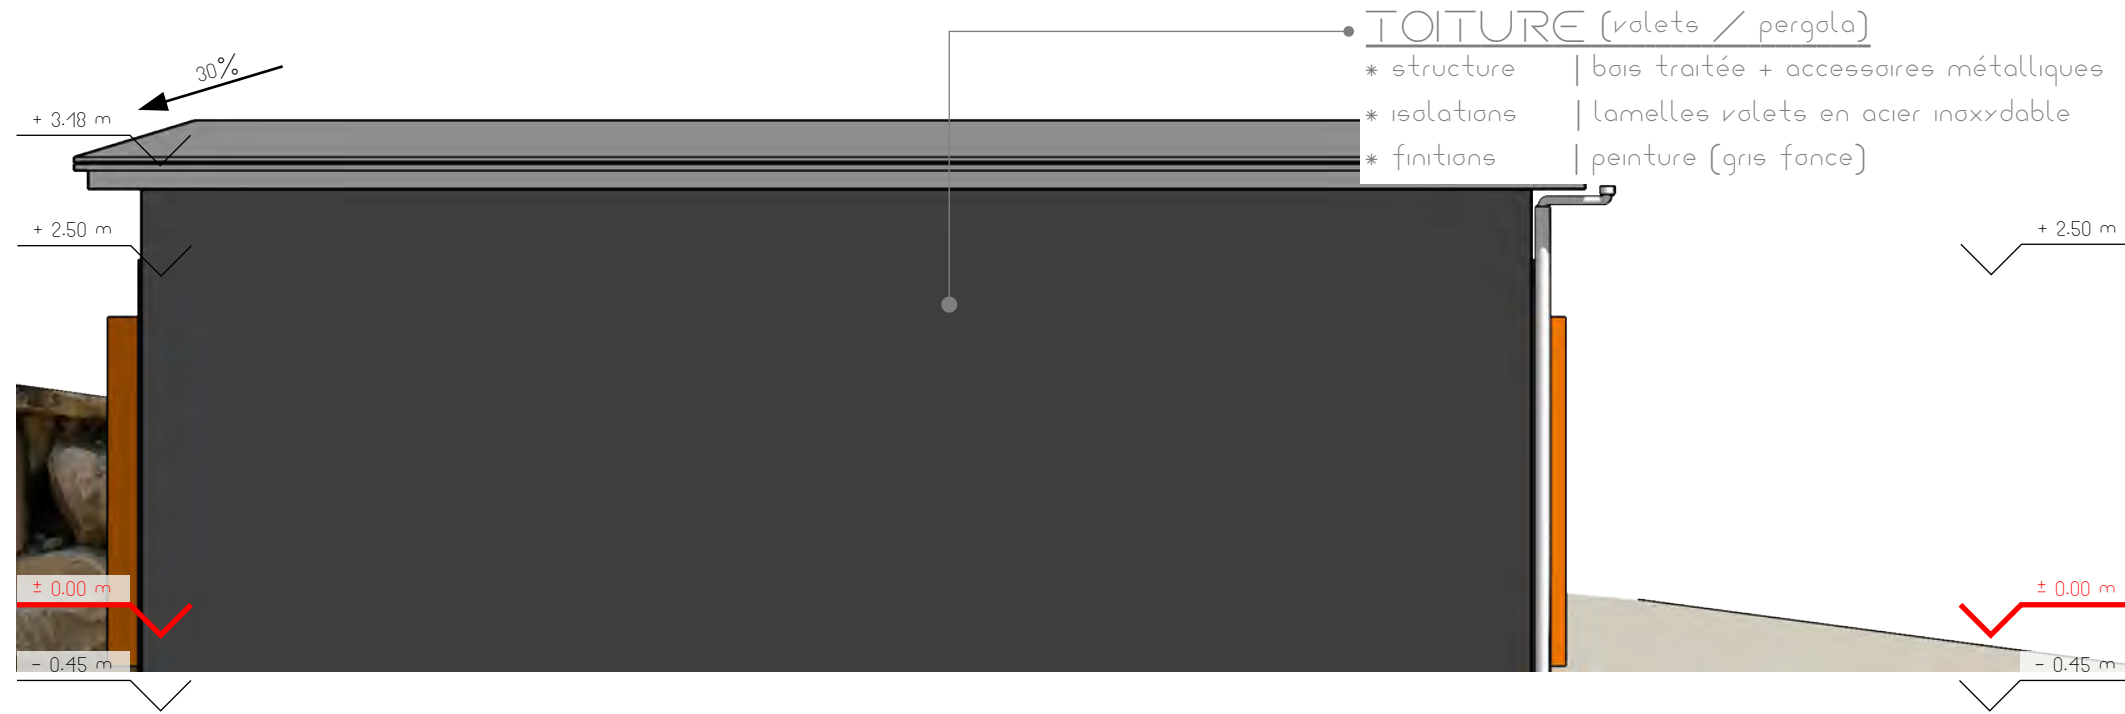


projet | résidence "canton" (extension maison)
adresse | chemin de montjoy, 07700 bourg-saint-andéol
auteur | wbg innovation

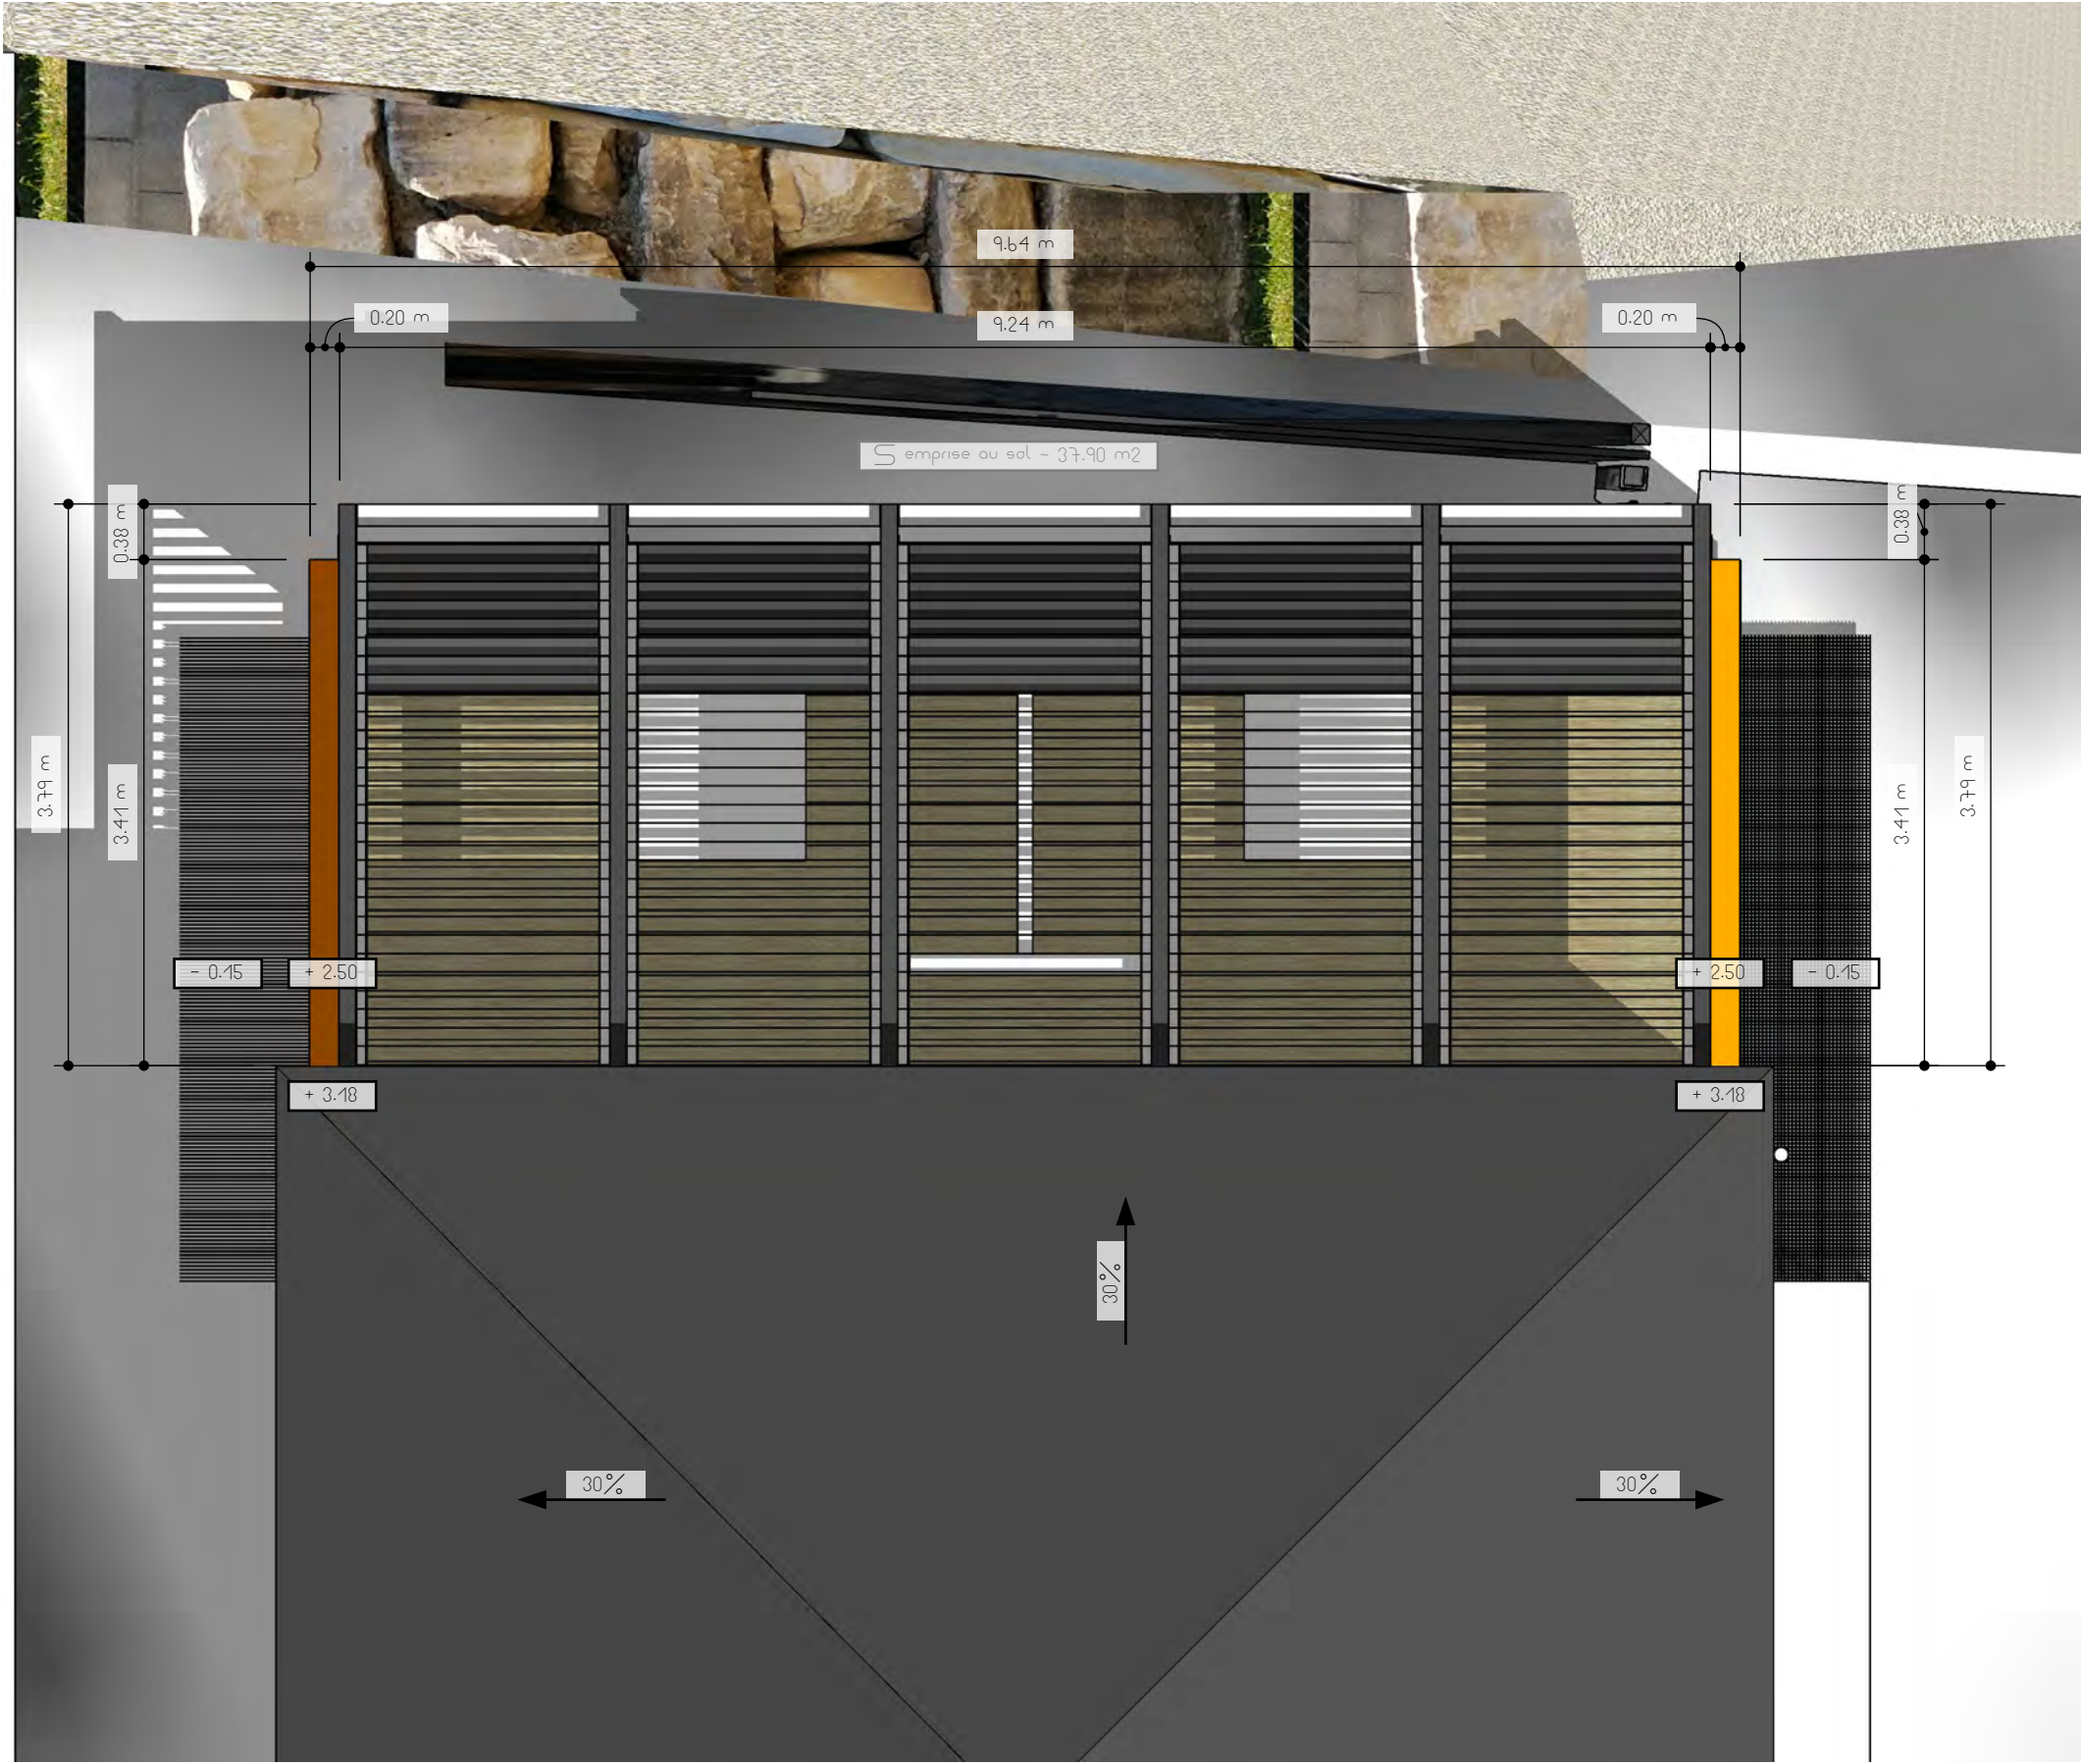


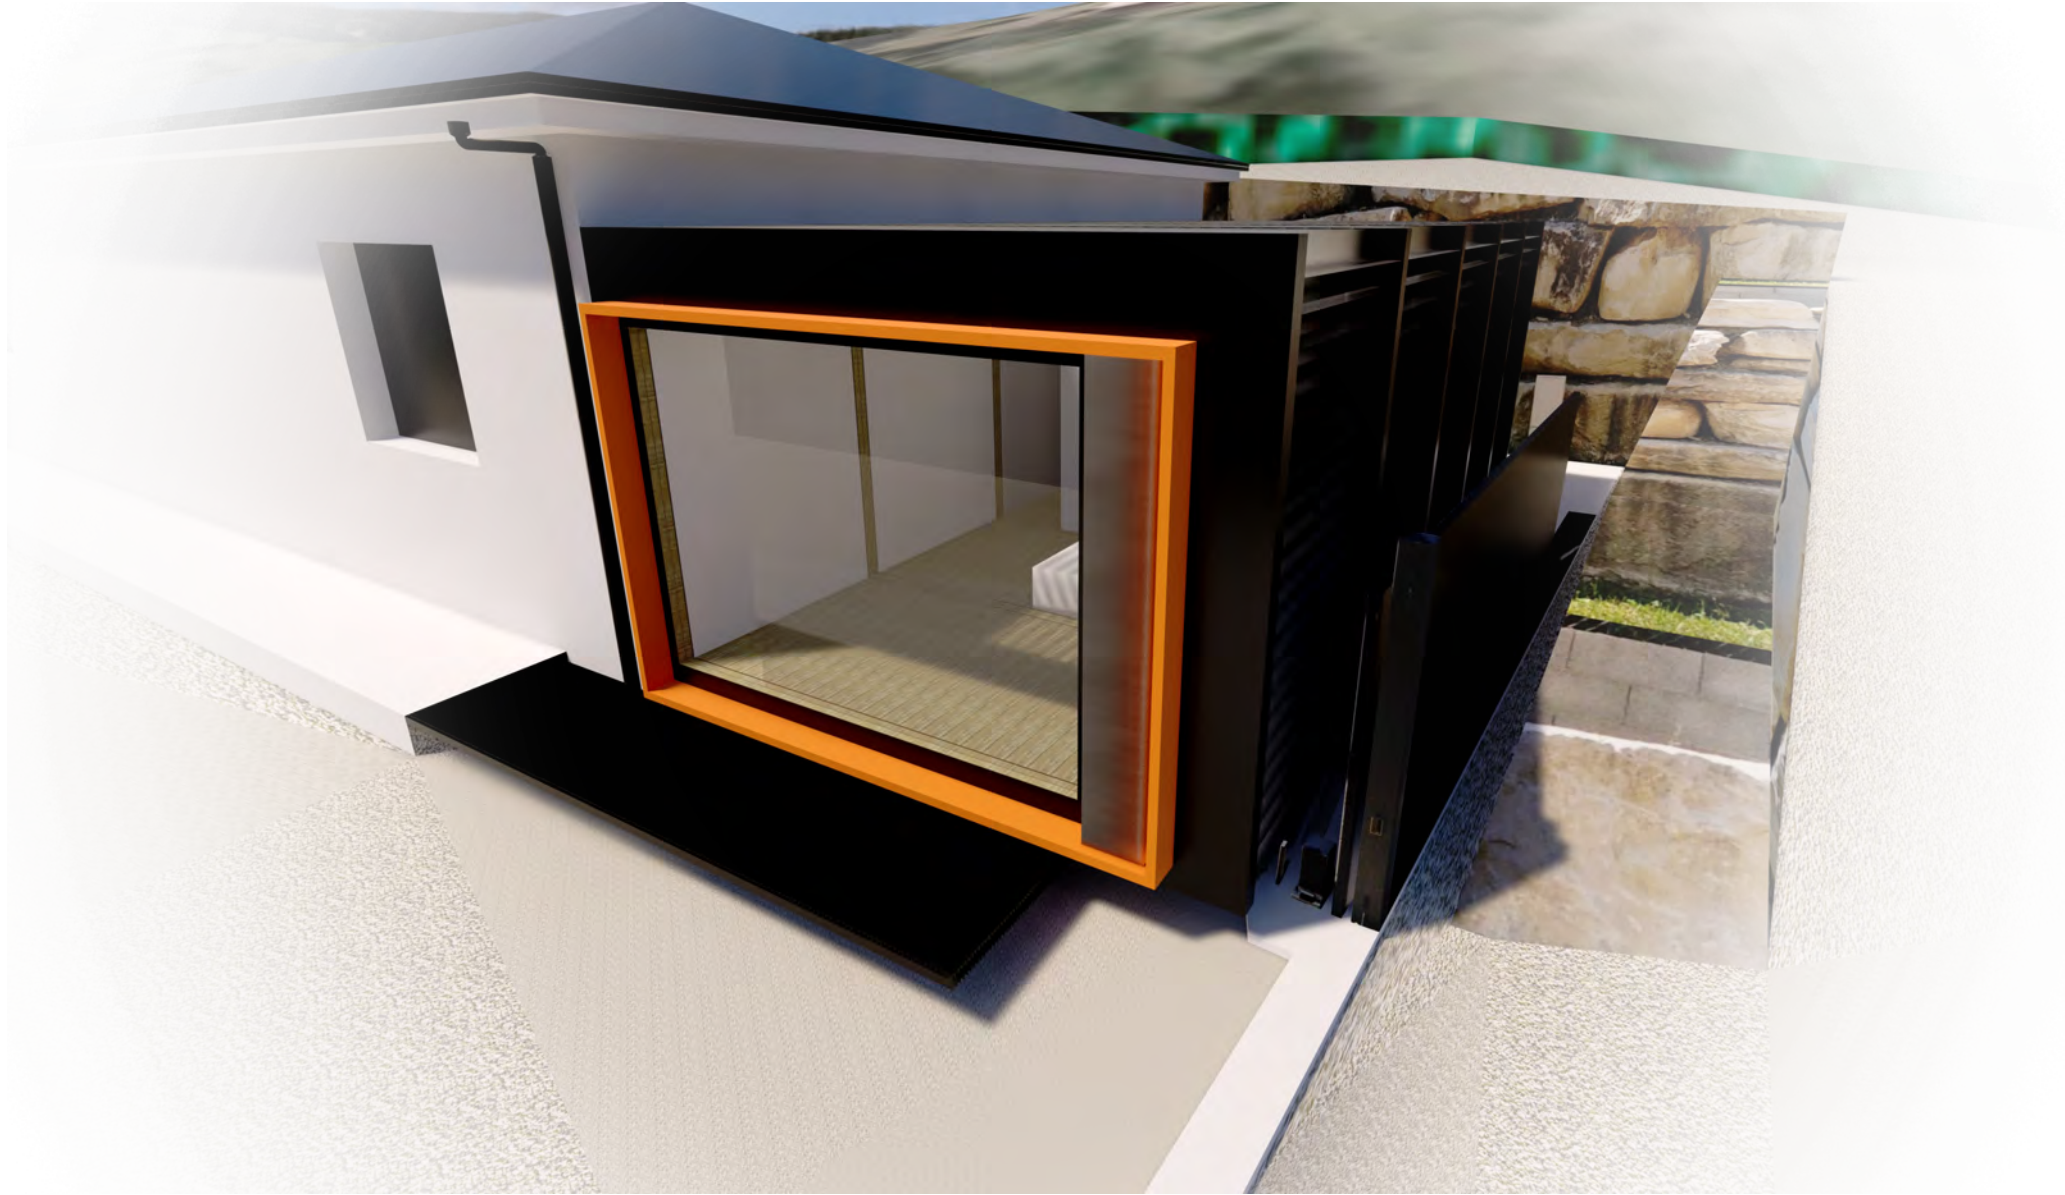


projet	residence "cantan" (extension maison)
adresse	chemin de montjau, 07700 bourg-saint-andeol
auteur	wbg innovation

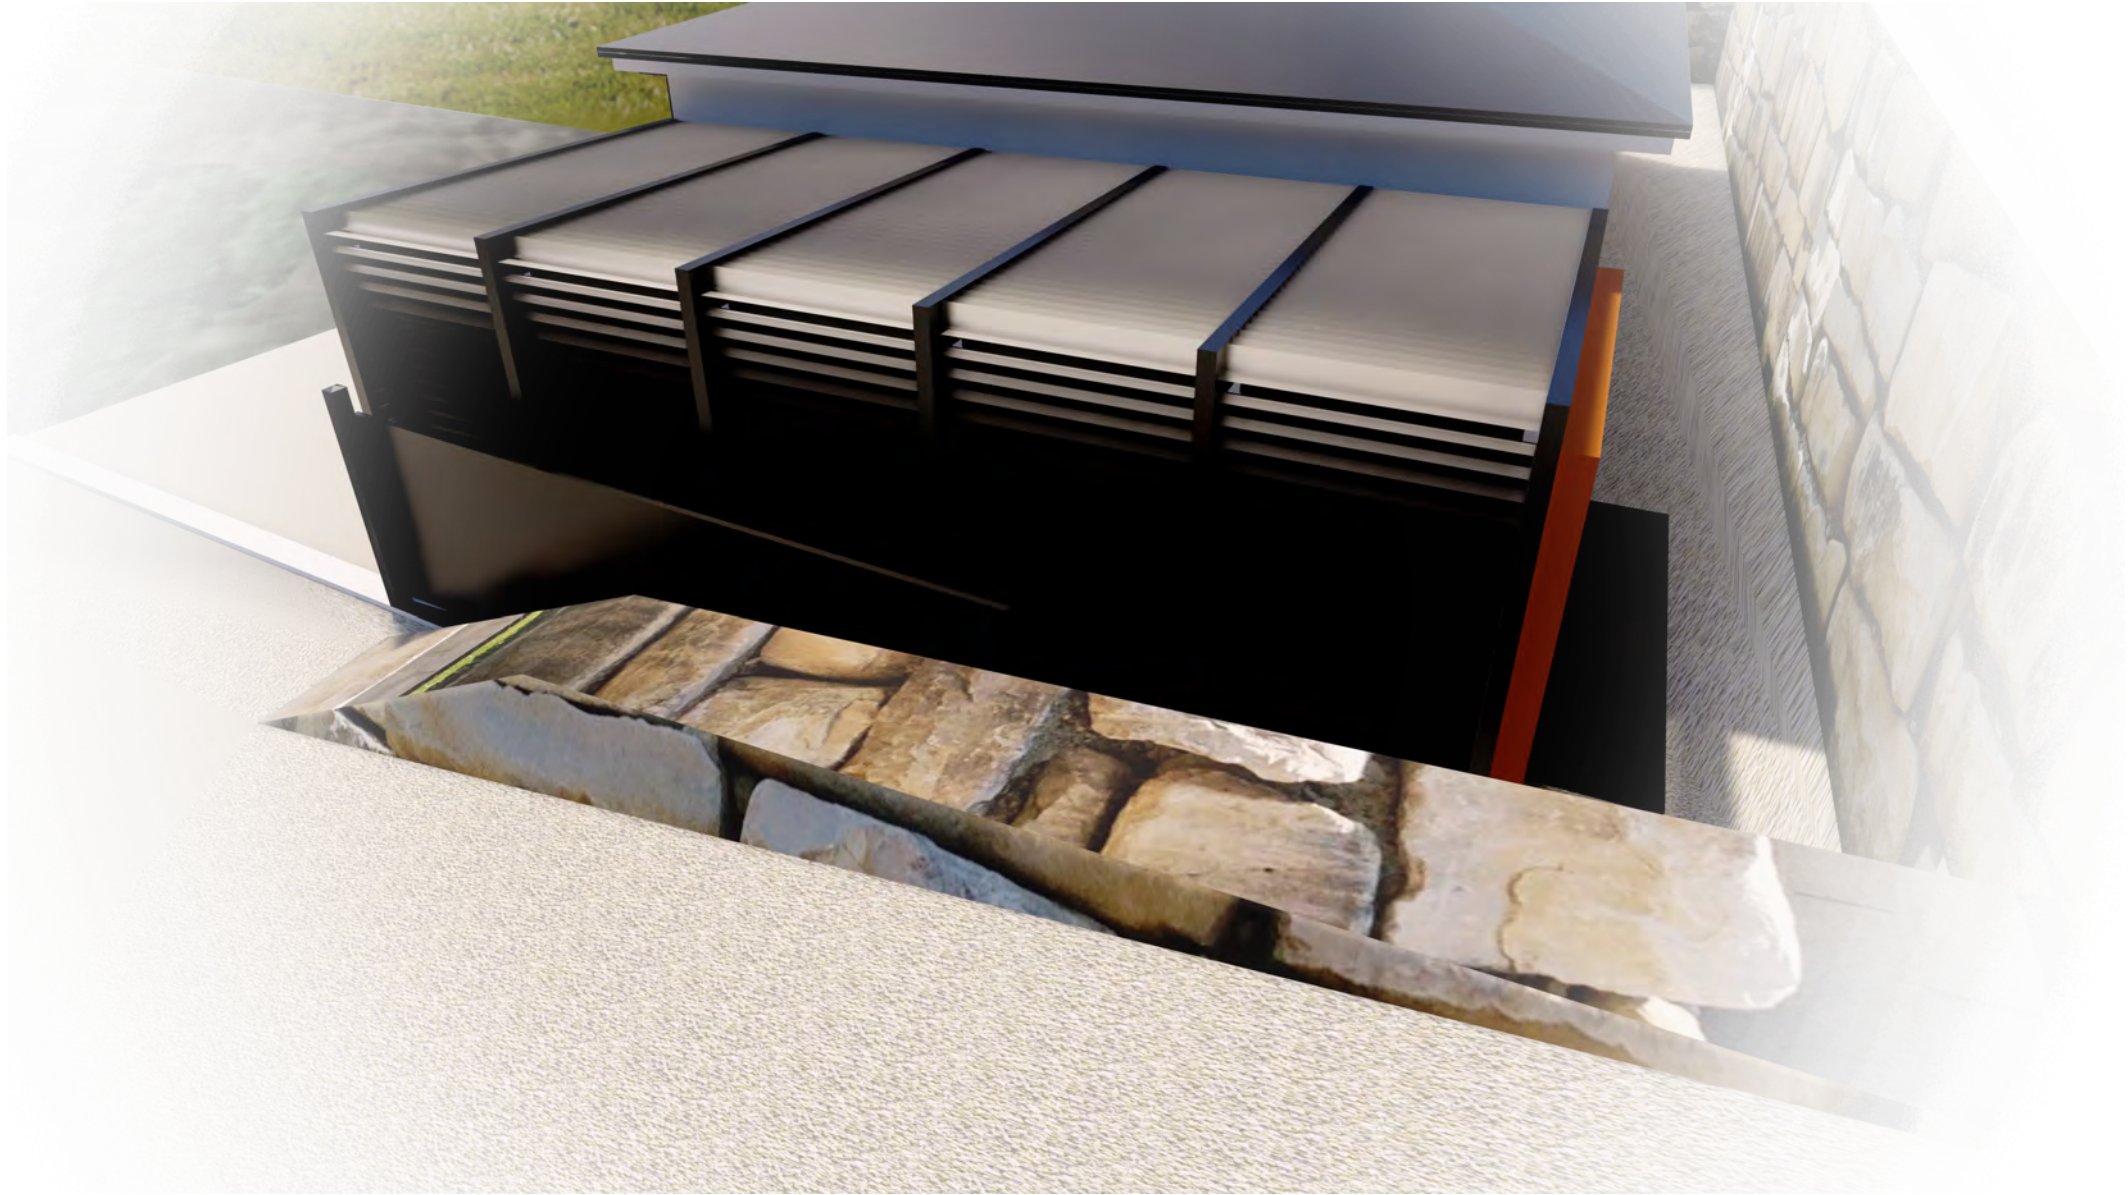

projet	residence "cantan" (extension maison)
adresse	chemin de montjou, 07700 bourg-saint-andeol
auteur	wbg innovation

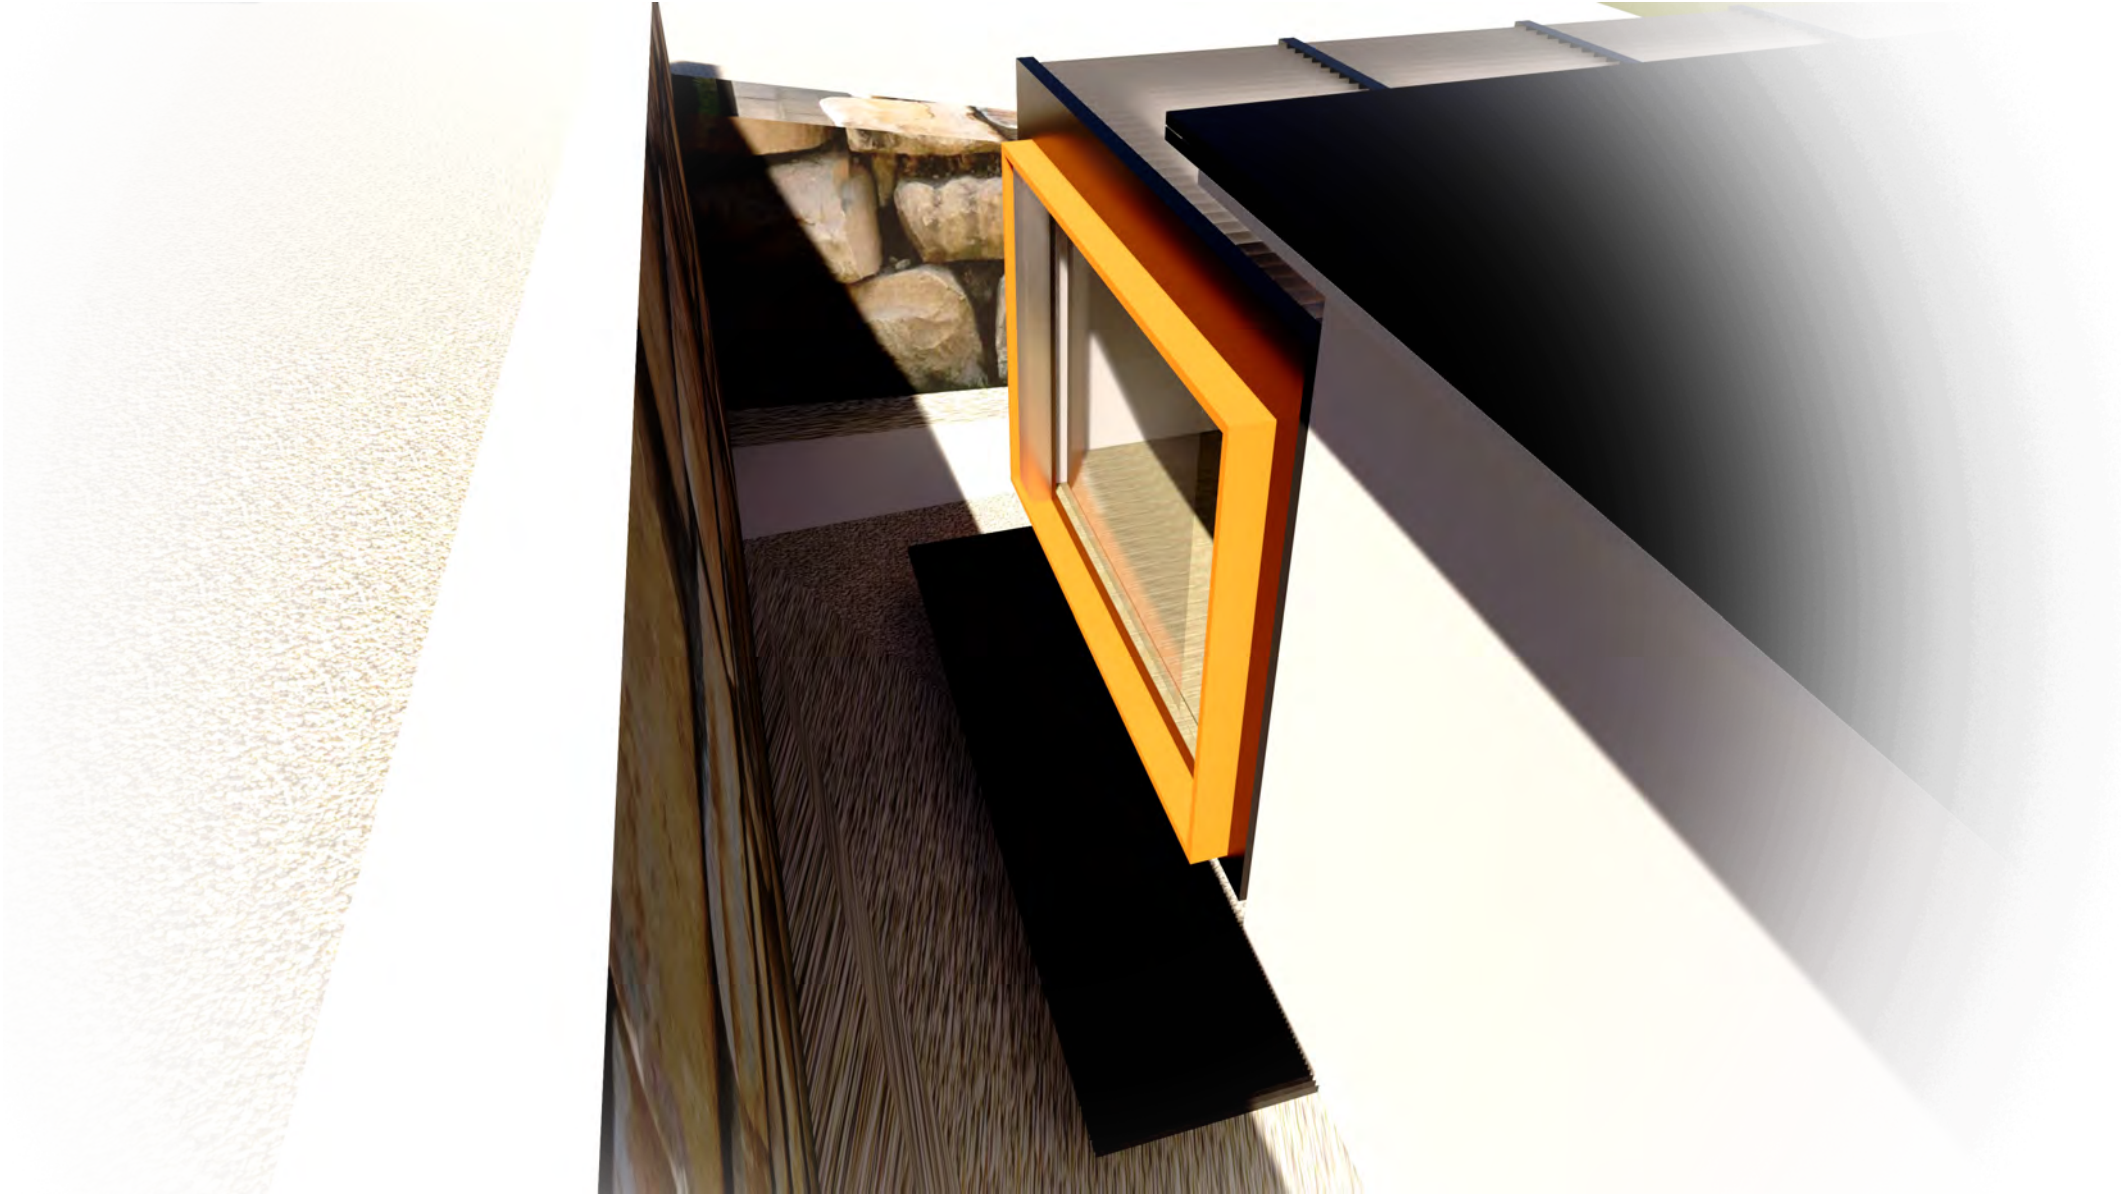

projet	residence "canton" (extension maison)
adresse	chemin de montjou, 07700 bourg-saint-andeol
auteur	wbg innovation

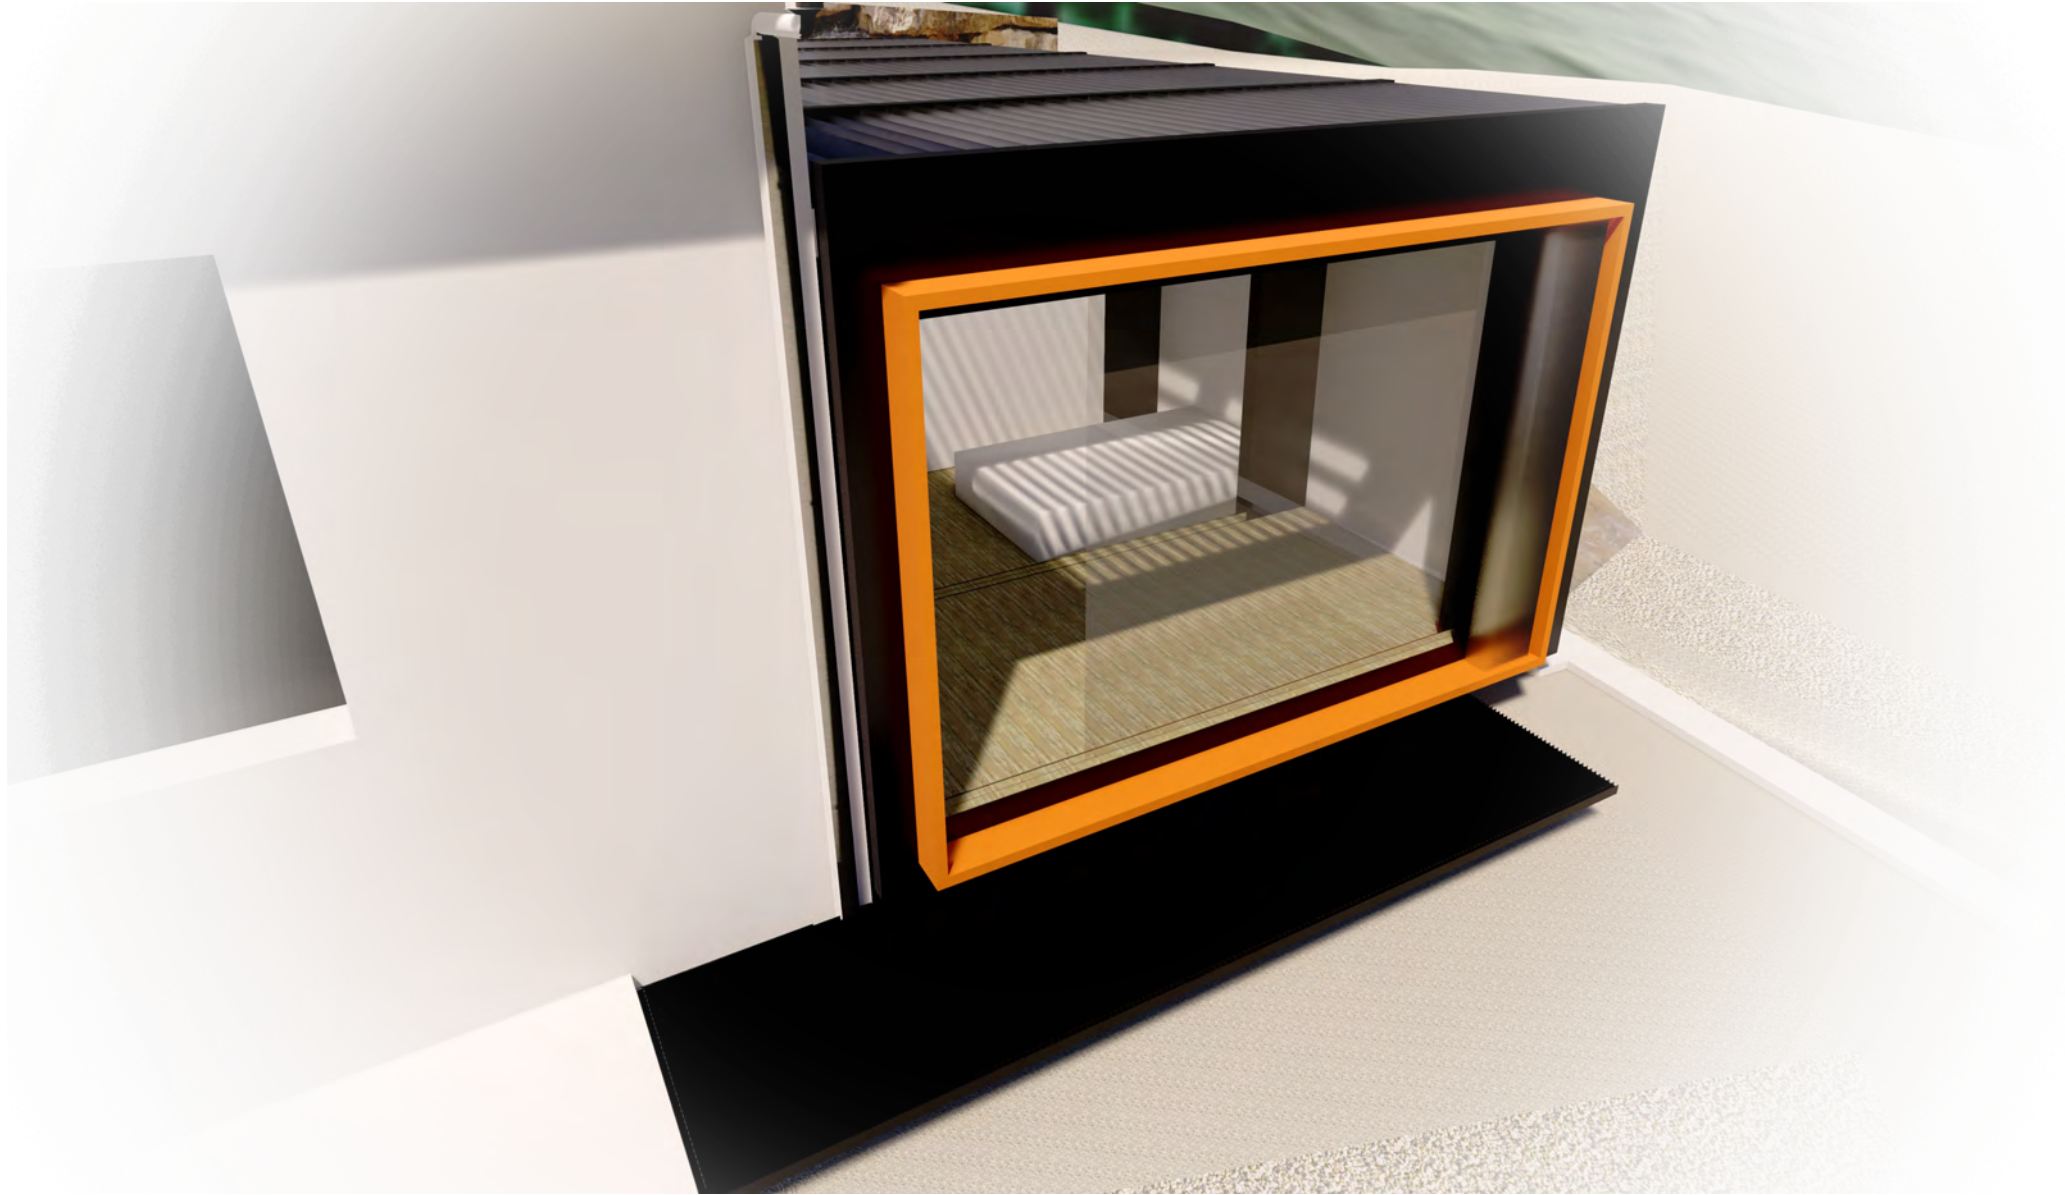

projet	residence "canton" (extension maison)
adresse	chemin de montjau, 07700 bourg-saint-andeol
auteur	wbg innovation

insertion (final)



insertion (initial)



projet	residence "cantan" (extension maison)
adresse	chemin de mantjou, 07700 bourg-saint-andeol
auteur	wbg innovation

insertion



projet | residence "canton" (extension maison)
adresse | chemin de montjou, 07700 bourg-saint-andeol
auteur | wbg innovation


environnement proche

WBG
innovation
PROJET 2020-18 (résidence canton)

lu et approuvé et bon pour accord
beneficiaire CANTON JONATHAN
prestataire WBG INNOVATION
faite en deux exemplaires à Bourg-Saint-Andeol
chaque partie déclare avoir reçu un original complet et
conforme (11 pages)



projet | residence "cantan" (extension maison)
adresse | chemin de montjou, 07700 bourg-saint-andeol
auteur | wbg innovation

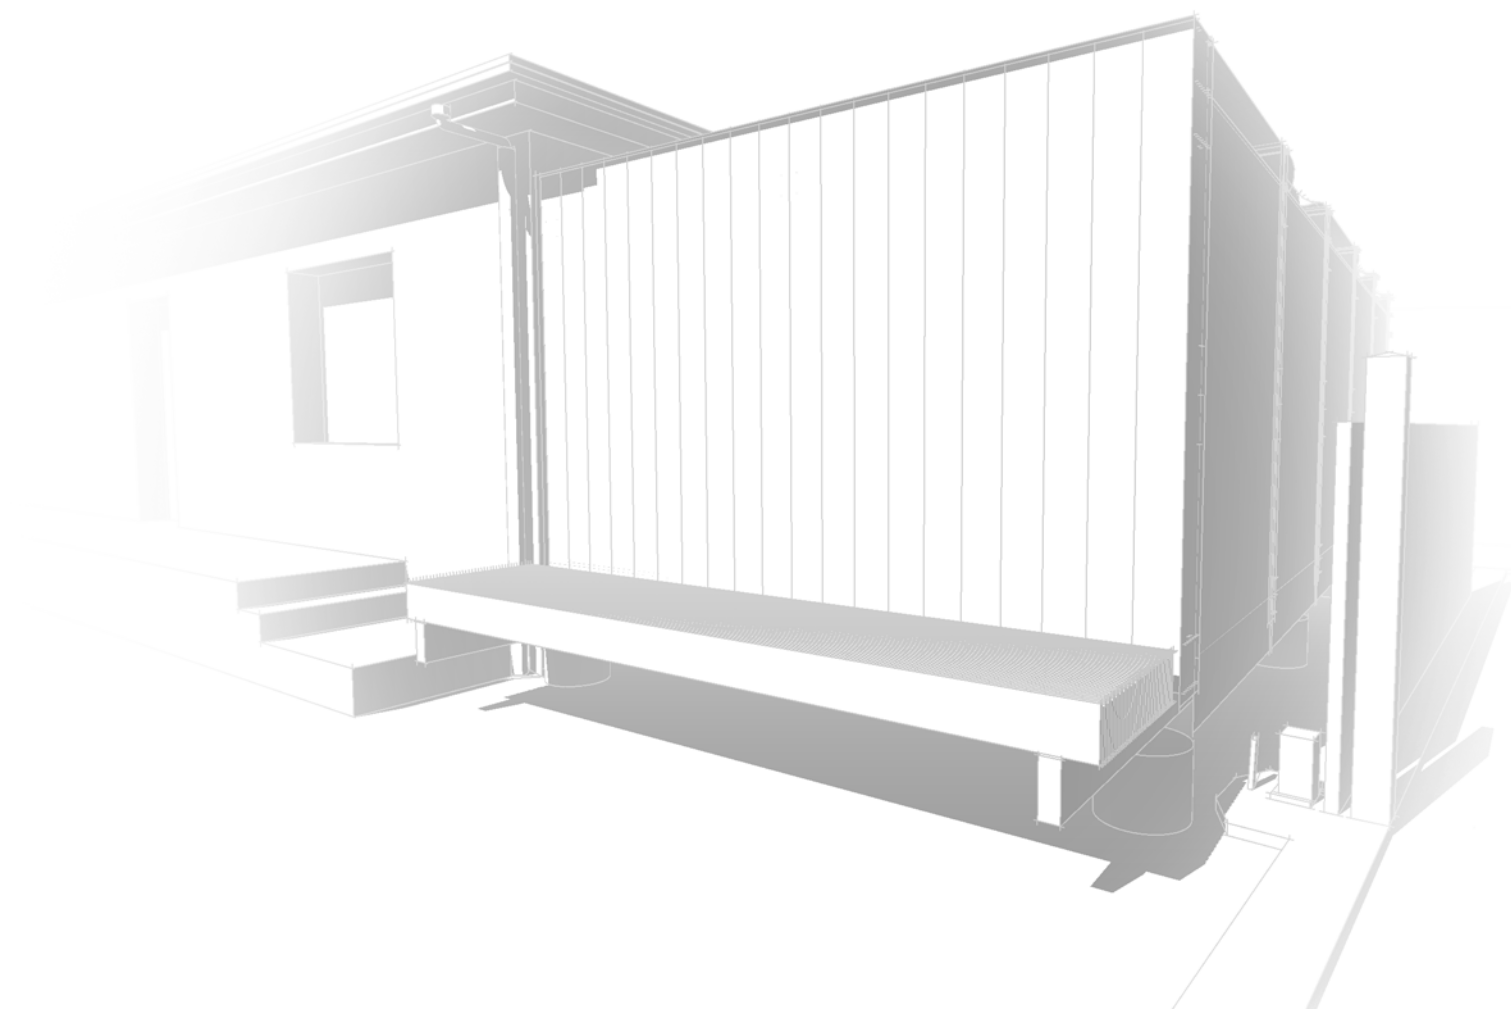

projet 20.2018


PROJET

polycarbonat compact / solid - transparent (protejat ur ambele fete)


x 5 bucati @ 3000 mm x 1850 mm x 2 mm

decupate din 5 placi intregi @ 3050 mm x 2050 mm x 2 mm (rest util 5 buc @ ~ 205 mm x 3050 mm)


curbate / pliate la cald pe lungime cu 2 canturi laterale rezultate de maxim ~ 70 mm la exterior si maxim ~ 1710 mm latime finala la exterior dupa curbare ($R < 10$ mm)

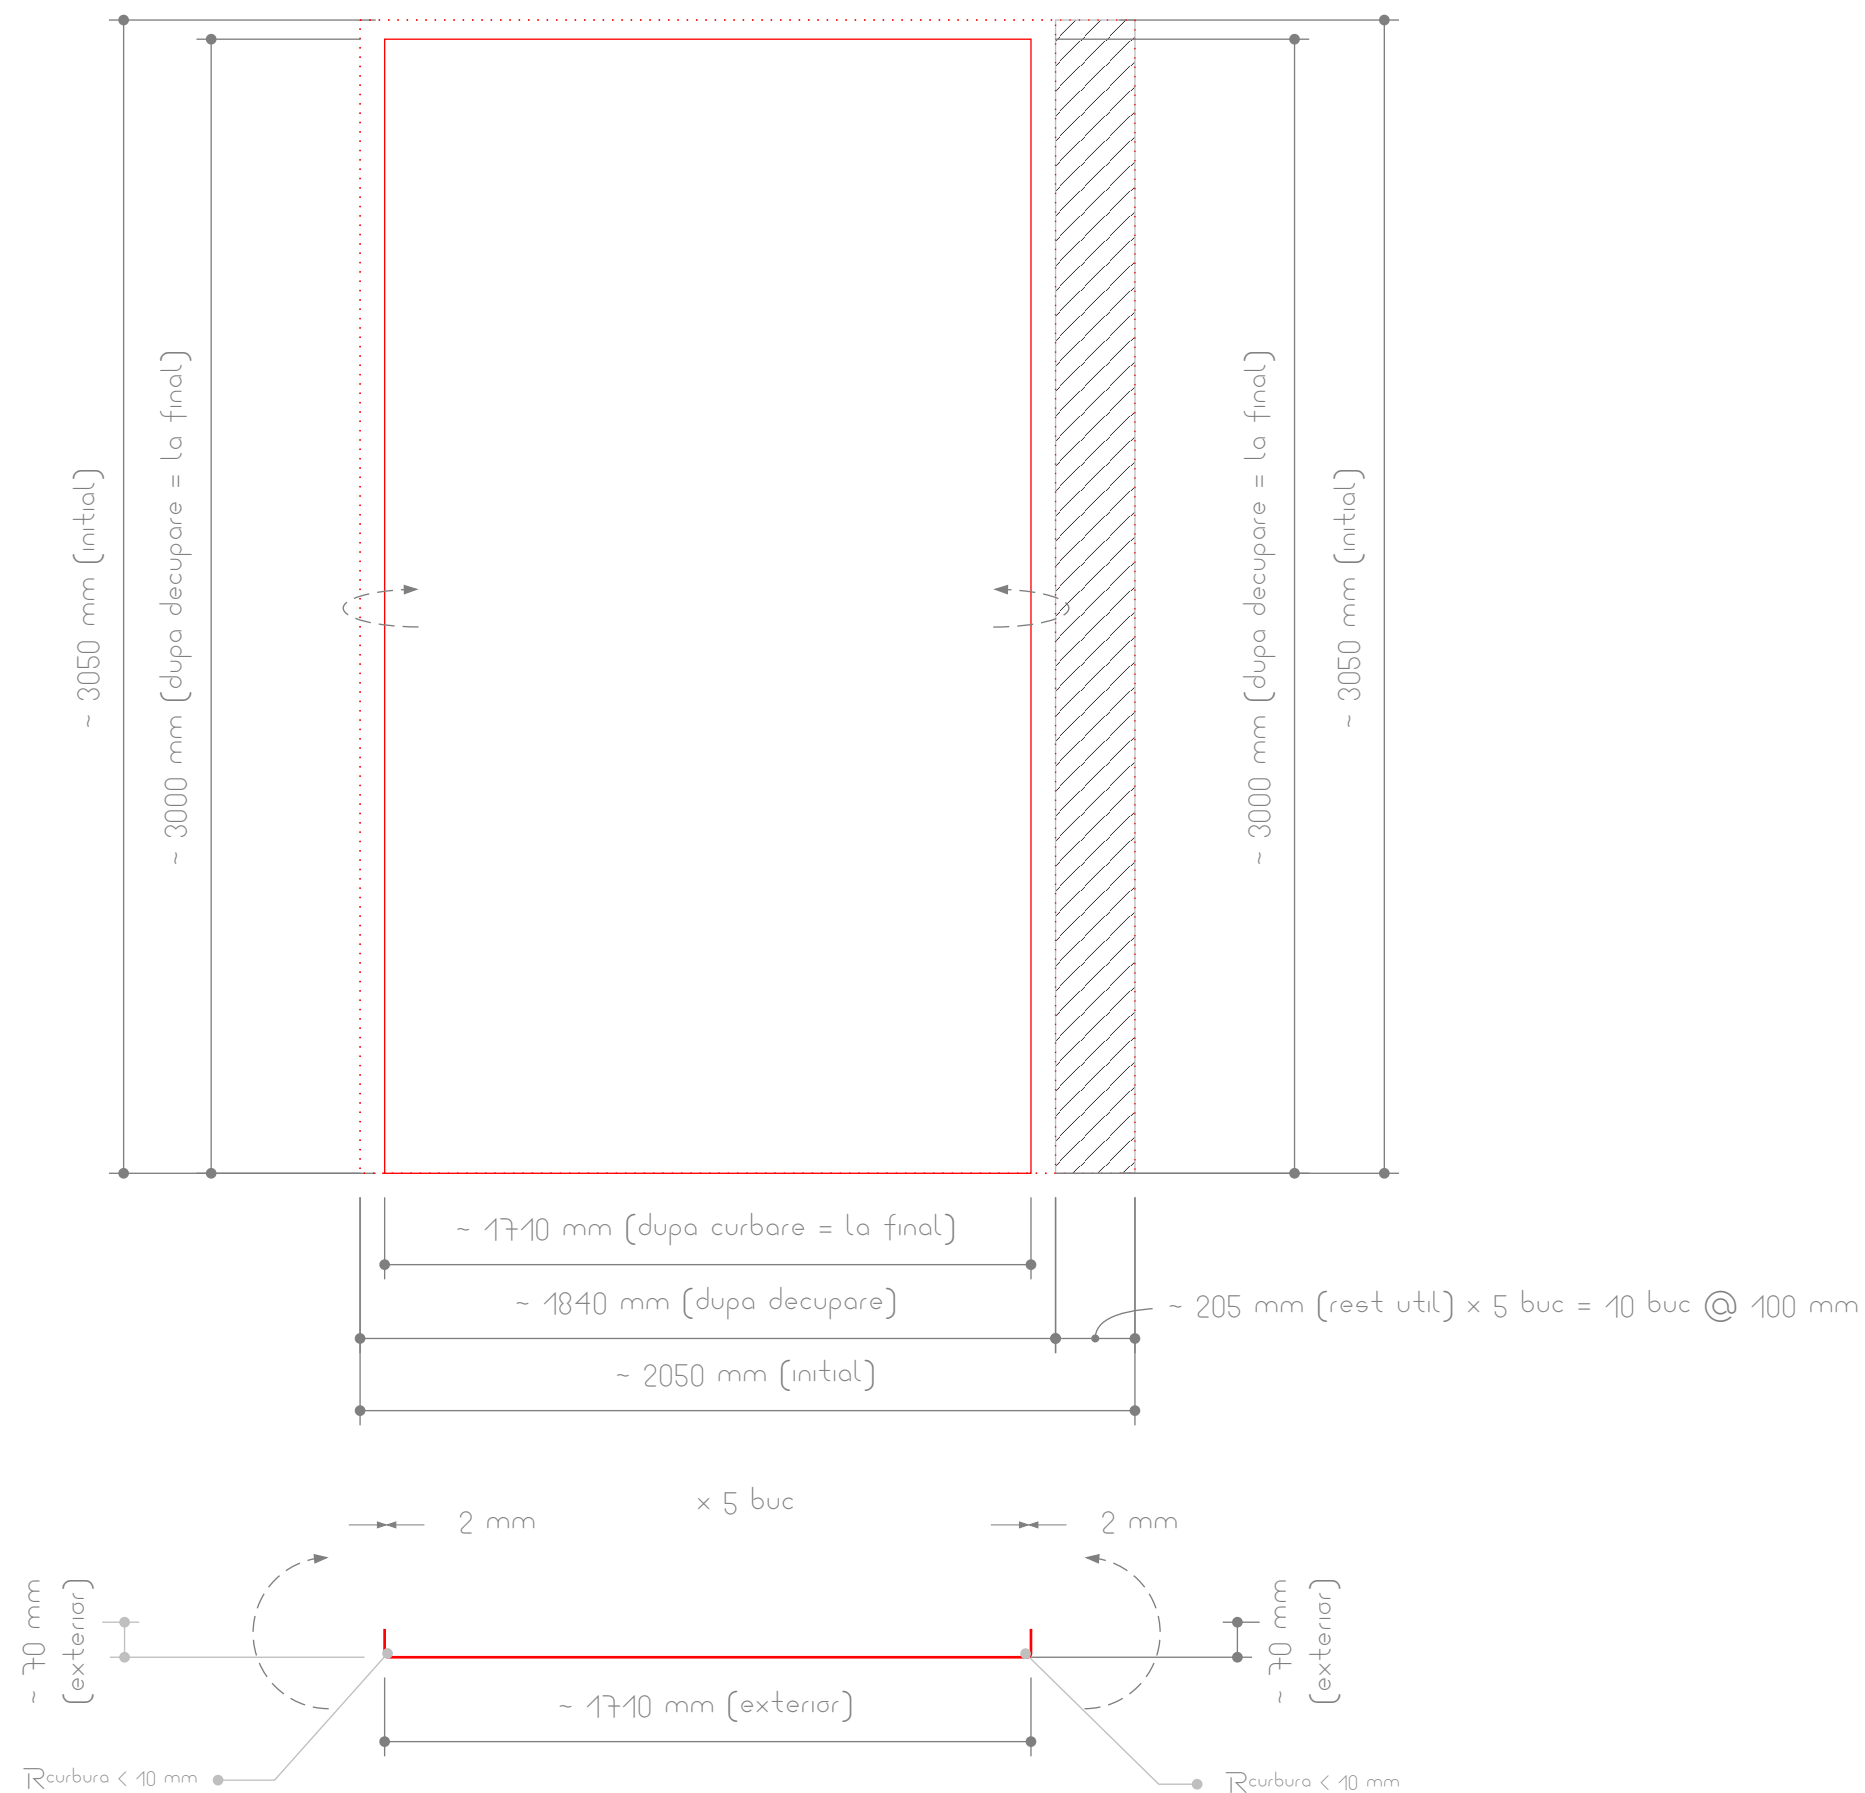

polycarbonat compact / solid - transparent (protejat ur ambele fete)
x 5 bucati @ 3000 mm x 1710 mm x 2 mm
decupate din 5 placi intregi @ 3050 mm x 2050 mm x 2 mm (rest util 5 buc @ ~ 345 mm x 3050 mm)

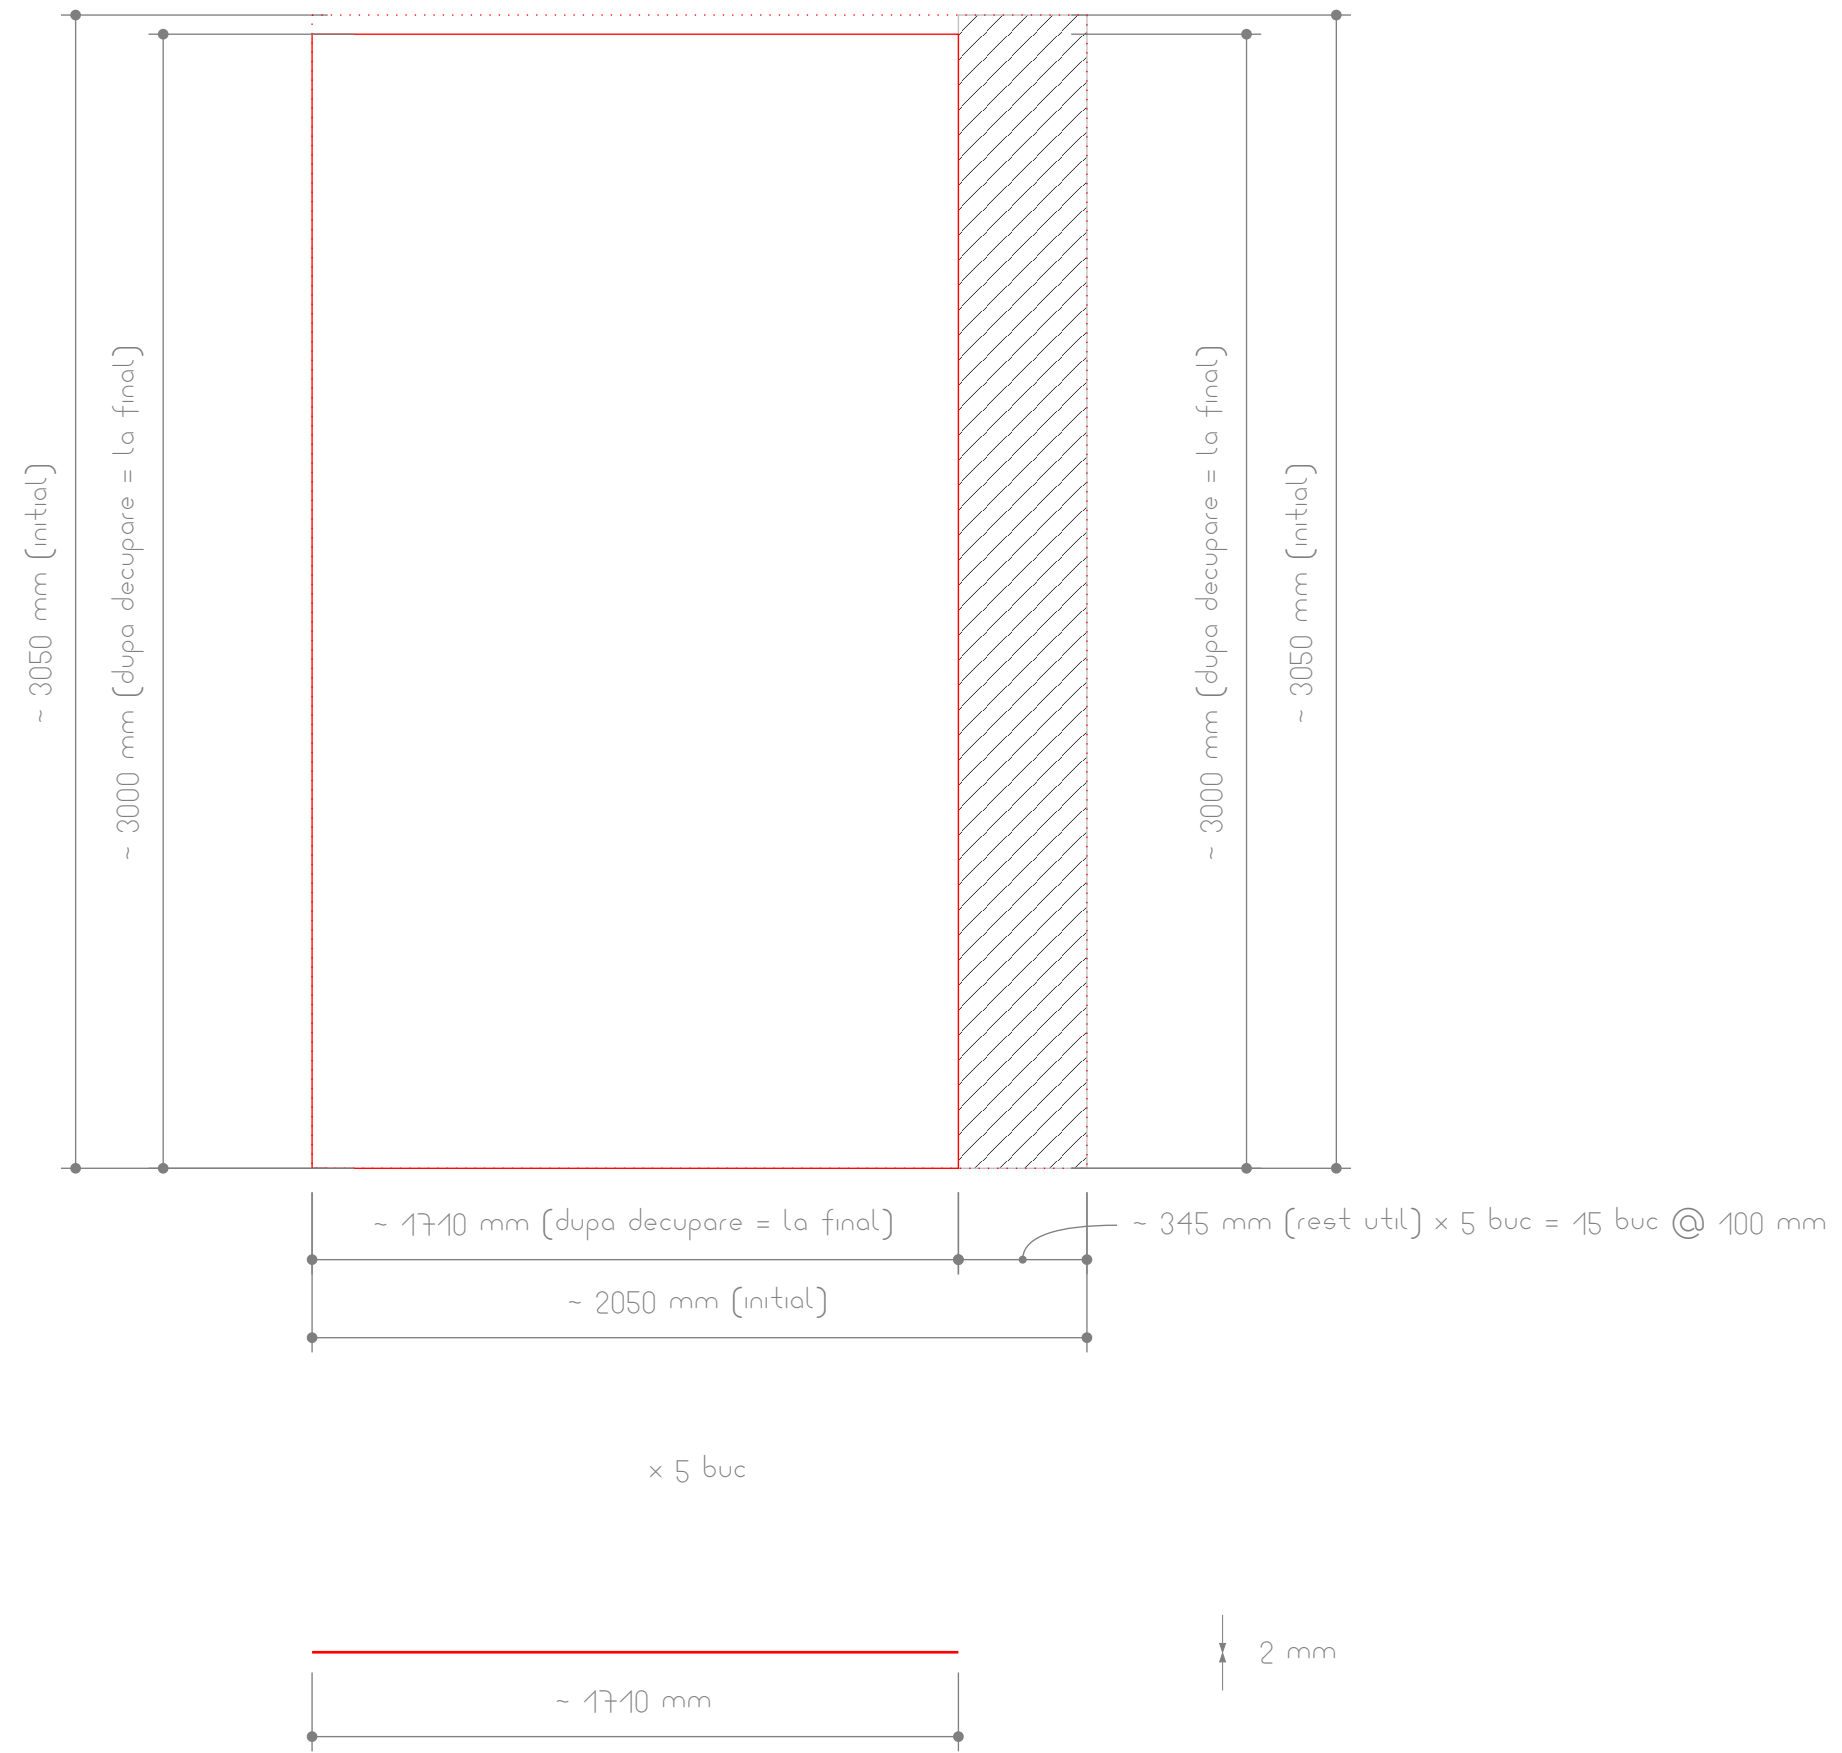


polycarbonat compact / solid - transparent (protejat ur ambele fete)
x 4 bucati @ 3000 mm x 1940 mm x 2 mm
decupate din 4 placi intregi @ 3050 mm x 2050 mm x 2 mm (rest util 4 buc @ ~ 105 mm x 3050 mm)

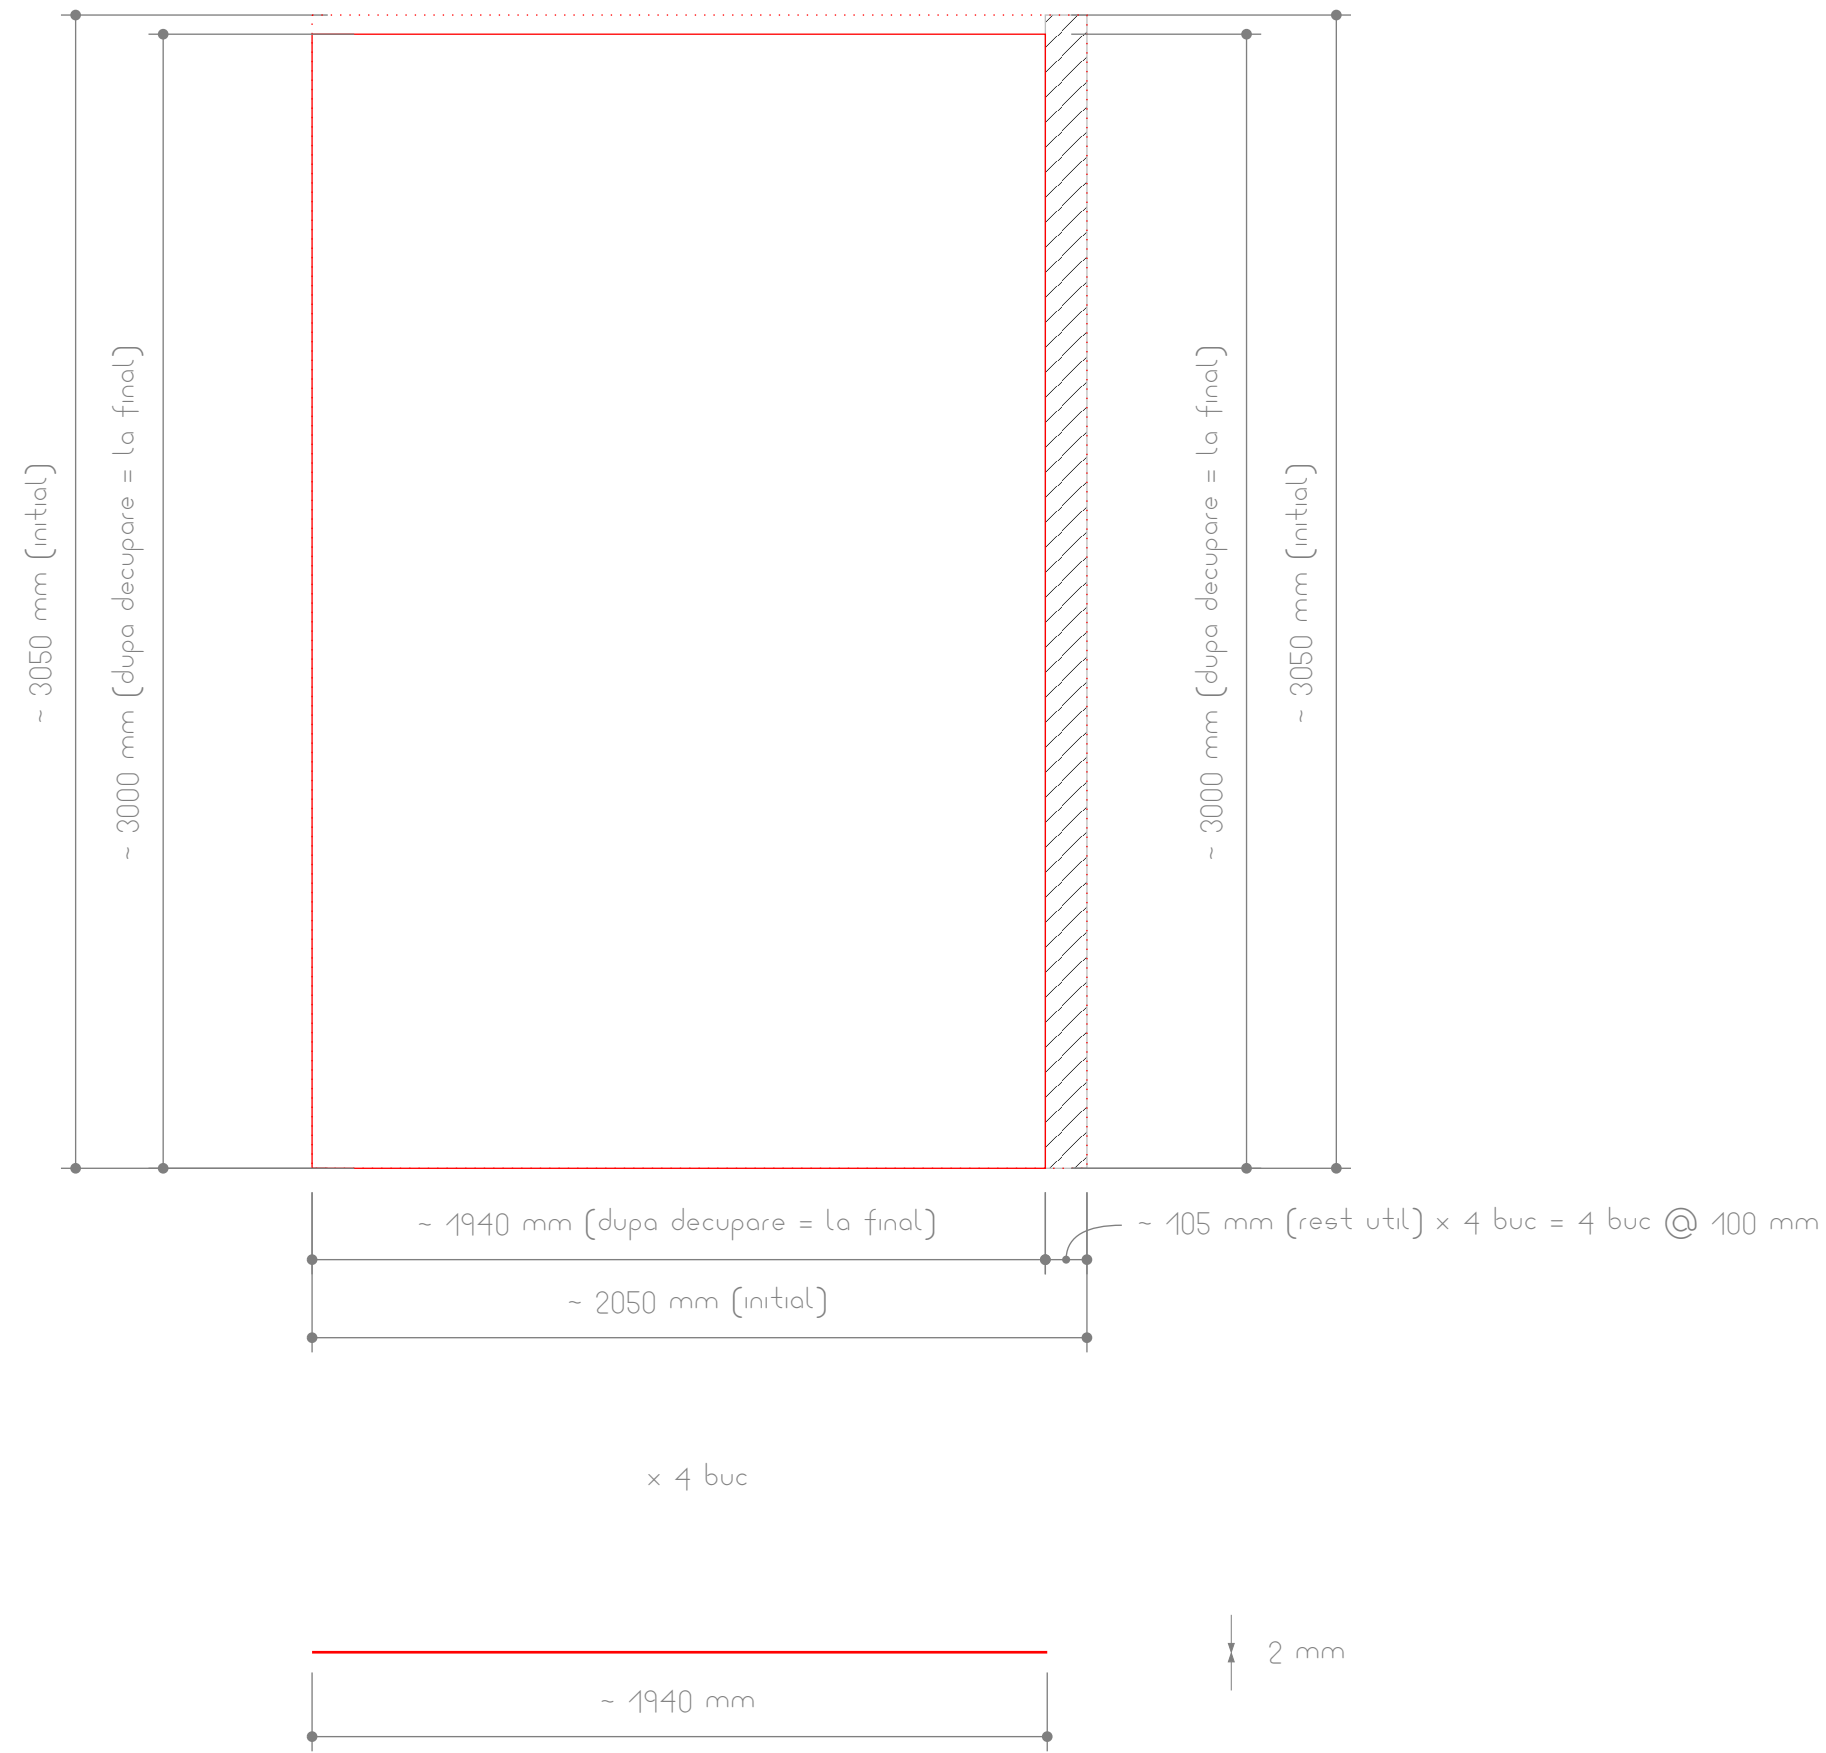

polycarbonat compact / solid - transparent (protejat ur ambele fete)

x 28 bucati @ 1940 mm x 70 mm x 2 mm



decupate din 1 placa intreaga @ 3050 mm x 2050 mm x 2 mm (rest util 1 buc @ ~ 950 mm x 2050 mm)

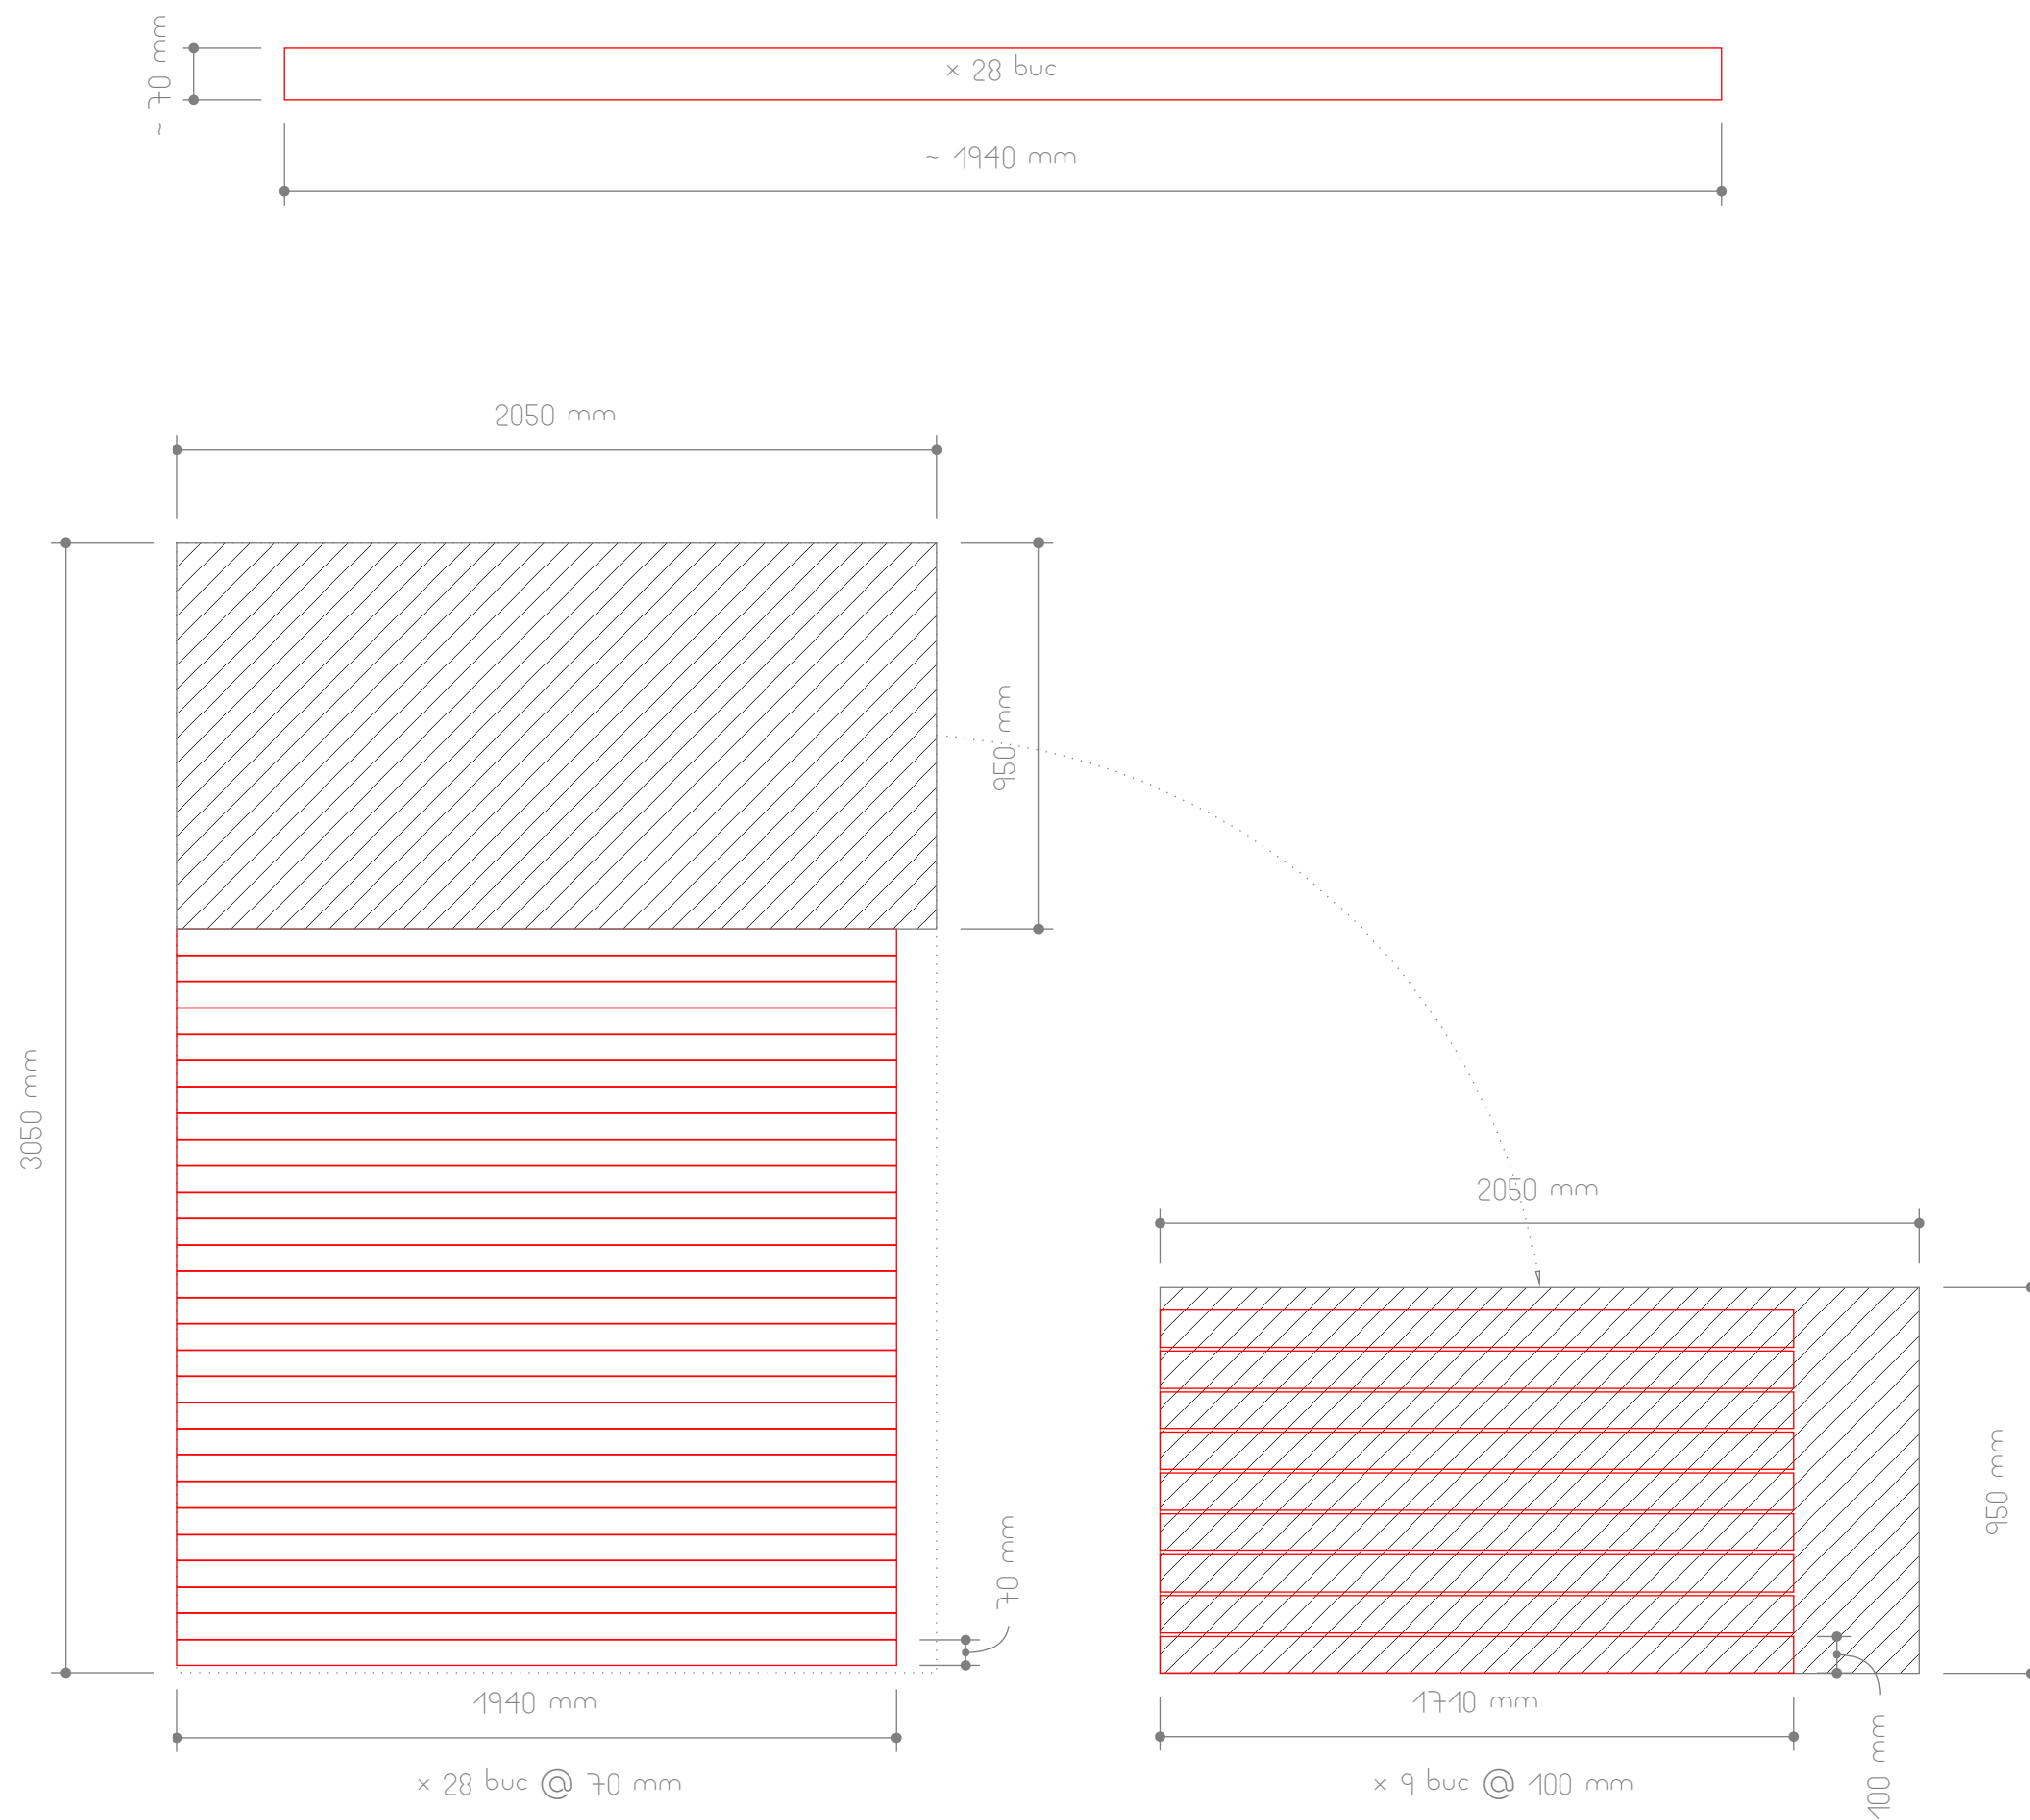


polycarbonat compact / solid - transparent (protejat ur ambele fete)

x 70 bucati @ 1710 mm x 100 mm x 2 mm

32 buc decupate din 1 placa intreaga @ 3050 mm x 2050 mm x 2 mm + 38 buc recuperate din resturi utile (10 buc + 15 buc + 4 buc + 9 buc)

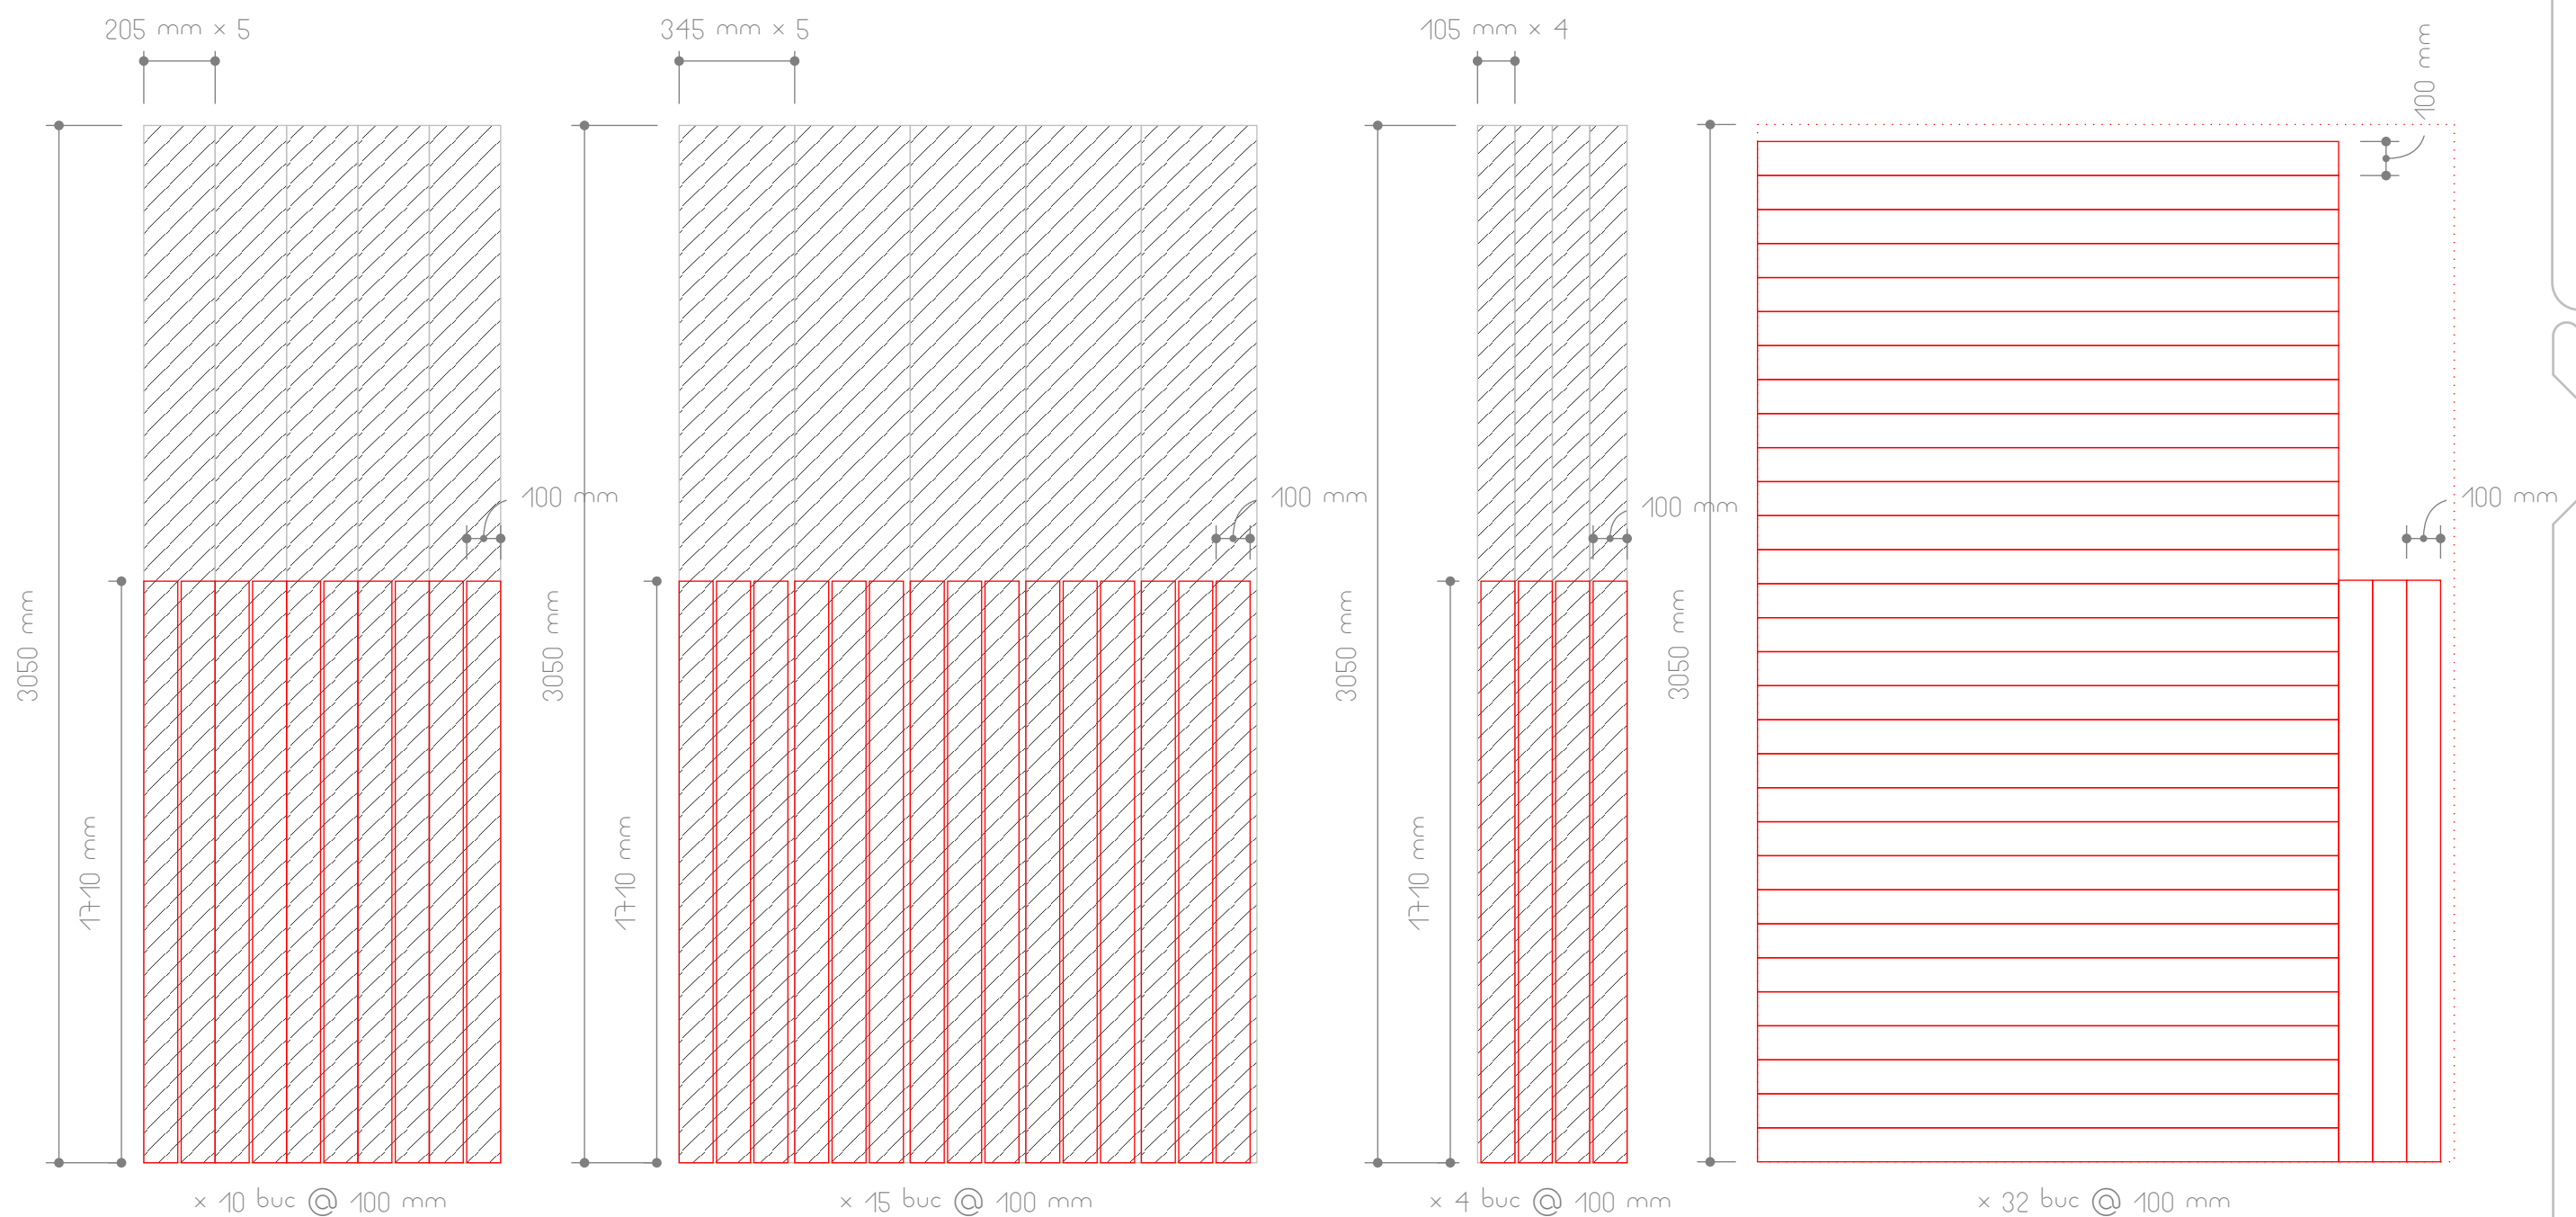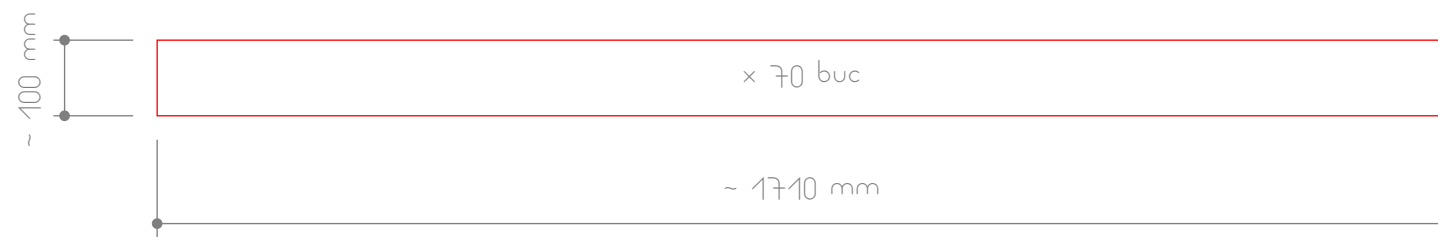

pvc expandat (forex) - alb
x 4 bucati @ 2760 mm x 1940 mm x 2 mm
decupate din 4 placi intregi @ 3050 mm x 2050 mm x 2 mm (rest util @ ~ 105 mm / ~ 285 mm)

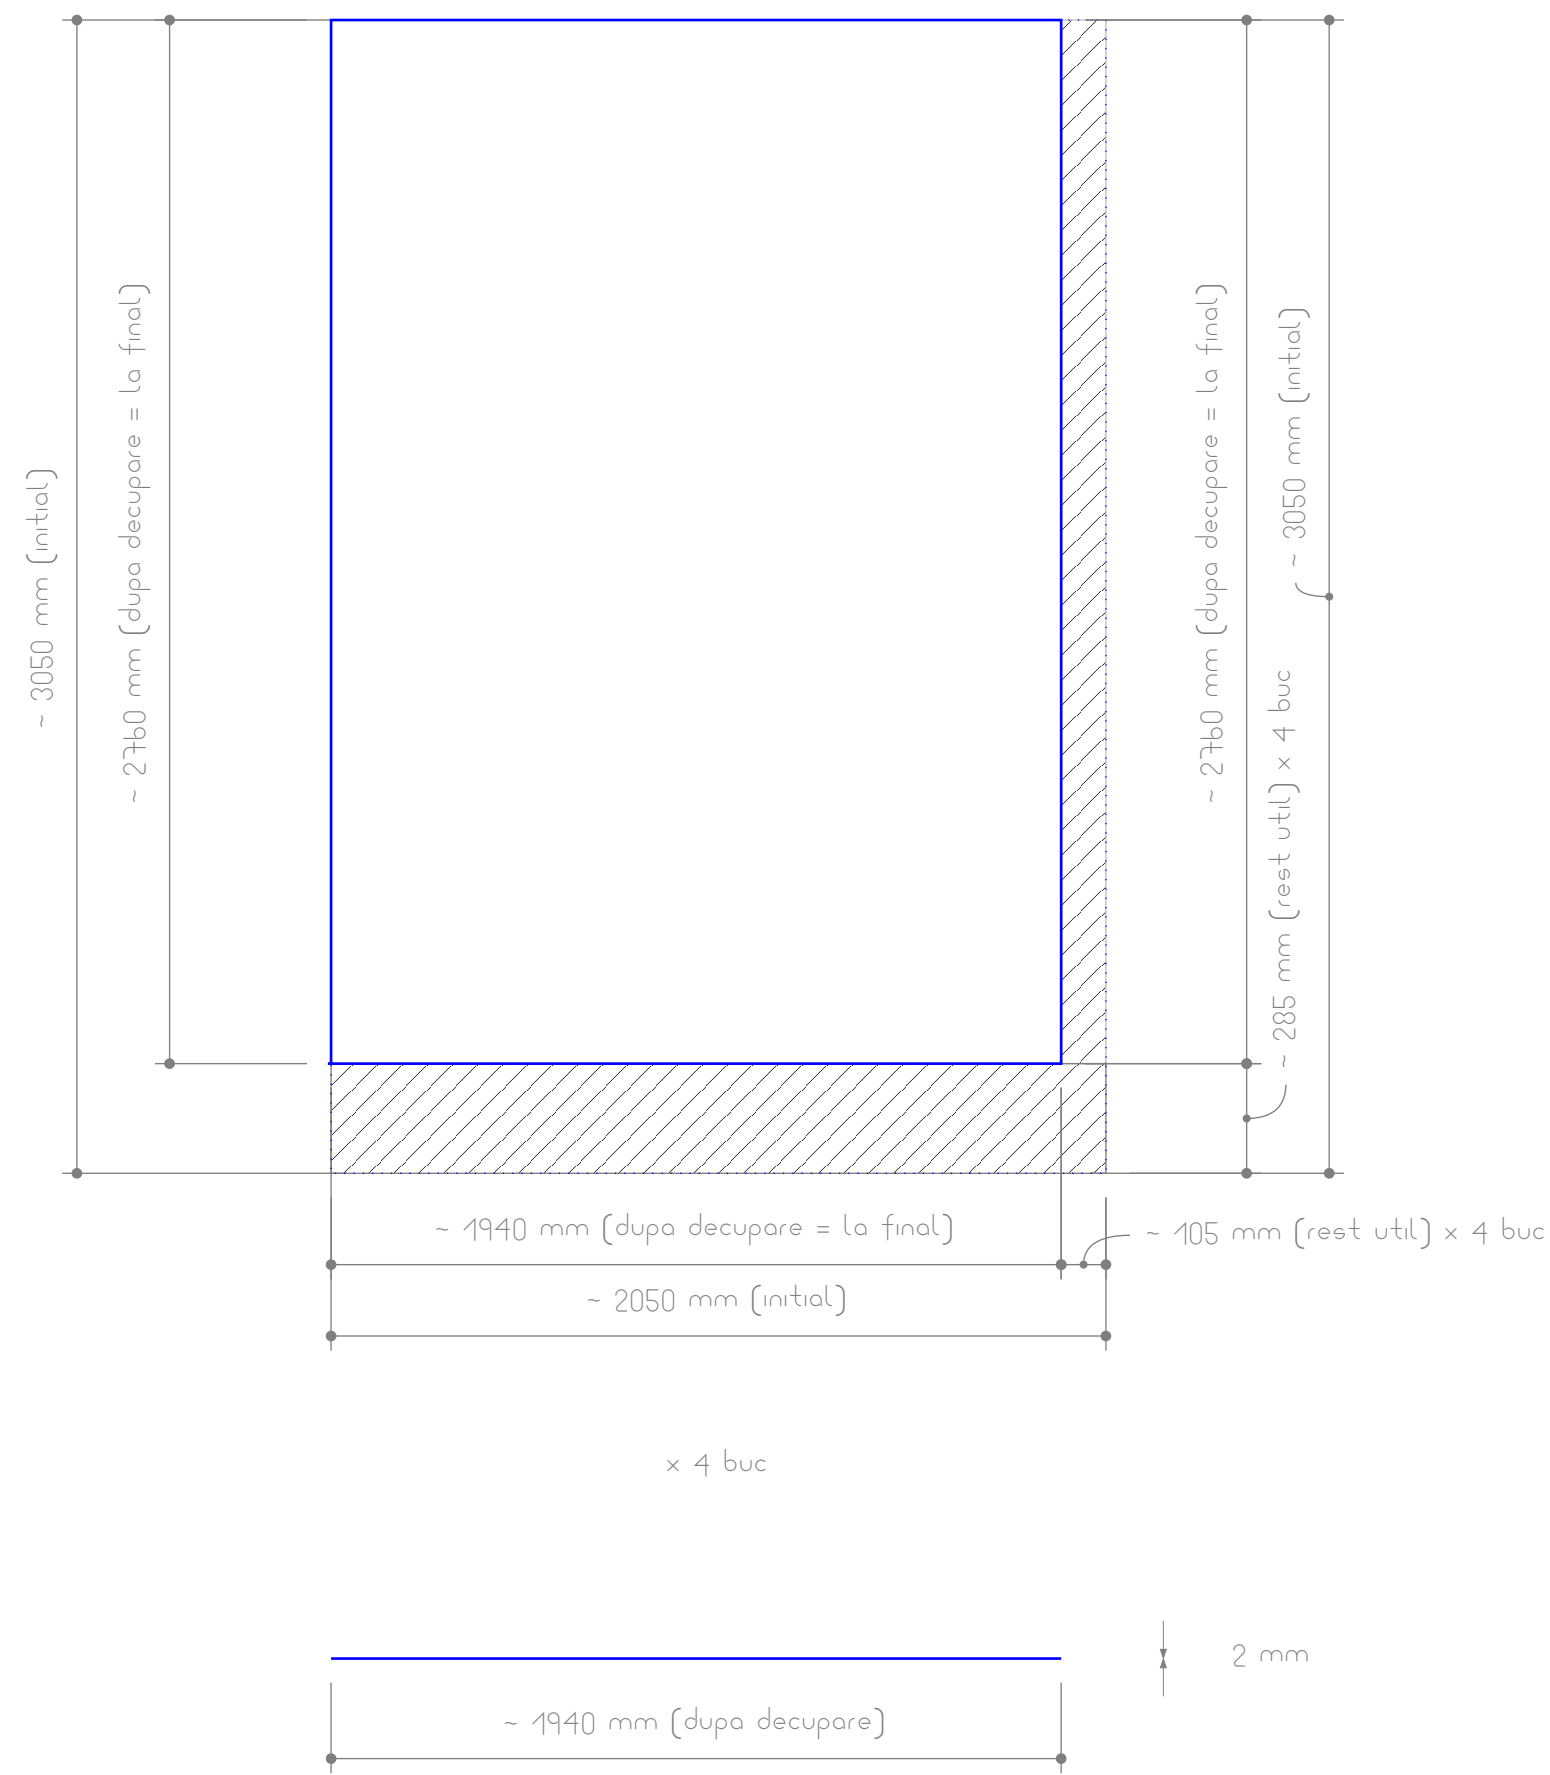


pvc expandat (forex) - alb

x 2 bucati @ 2050 mm x 500 mm x 2 mm

decupate din 1 placa intreaga @ 2050 mm x 1523 mm x 2 mm (rest util 510 mm x 2050 mm)


curbate la cald pe latime cu 2 canturi laterale rezultate de maxim ~ 620 mm la exterior si maxim ~ 810 mm latime finala la exterior dupa curbare ($R_{curbare} < 10 \text{ mm}$)

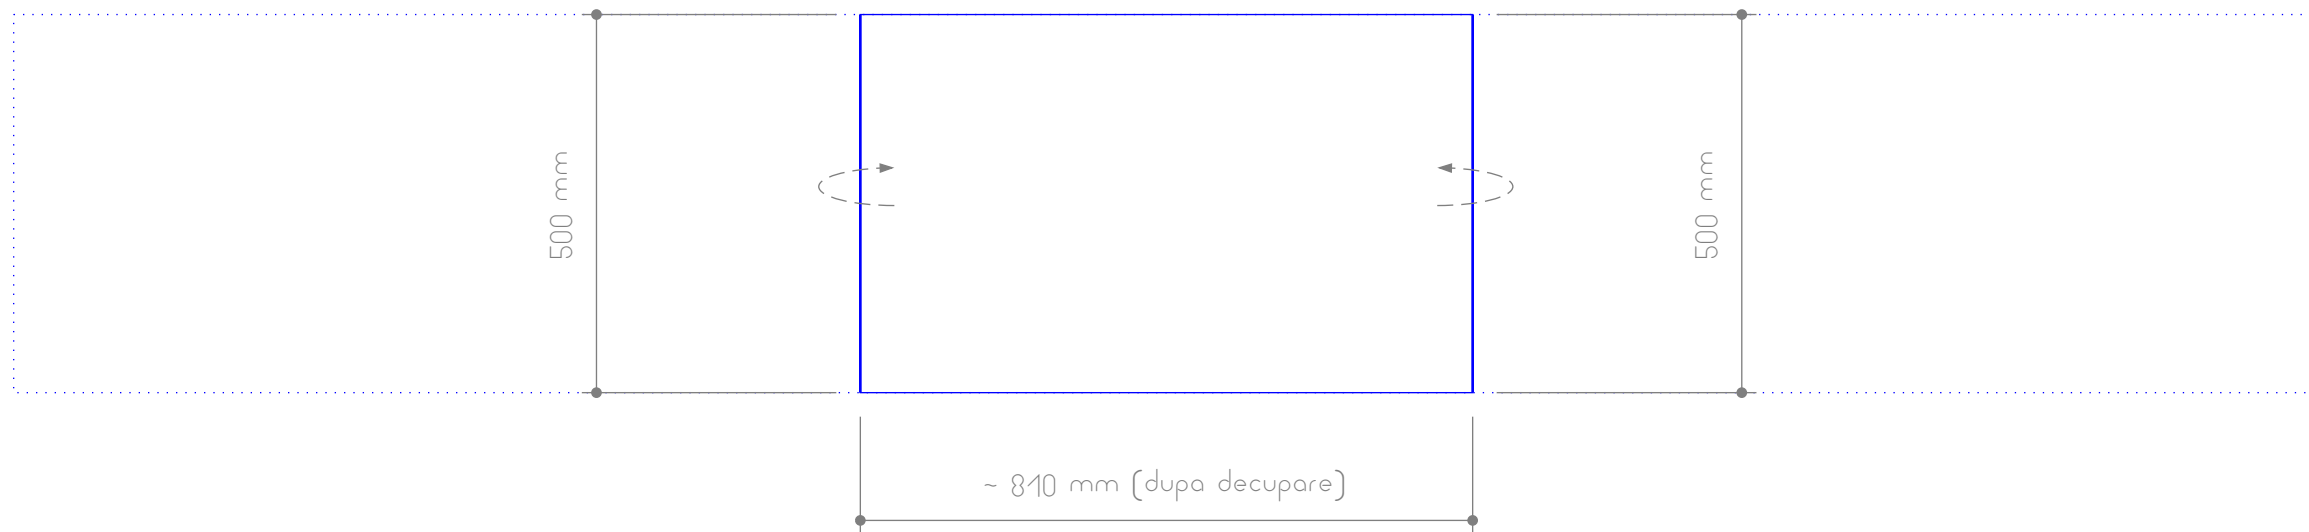


x 2 buc


2 mm

2 mm

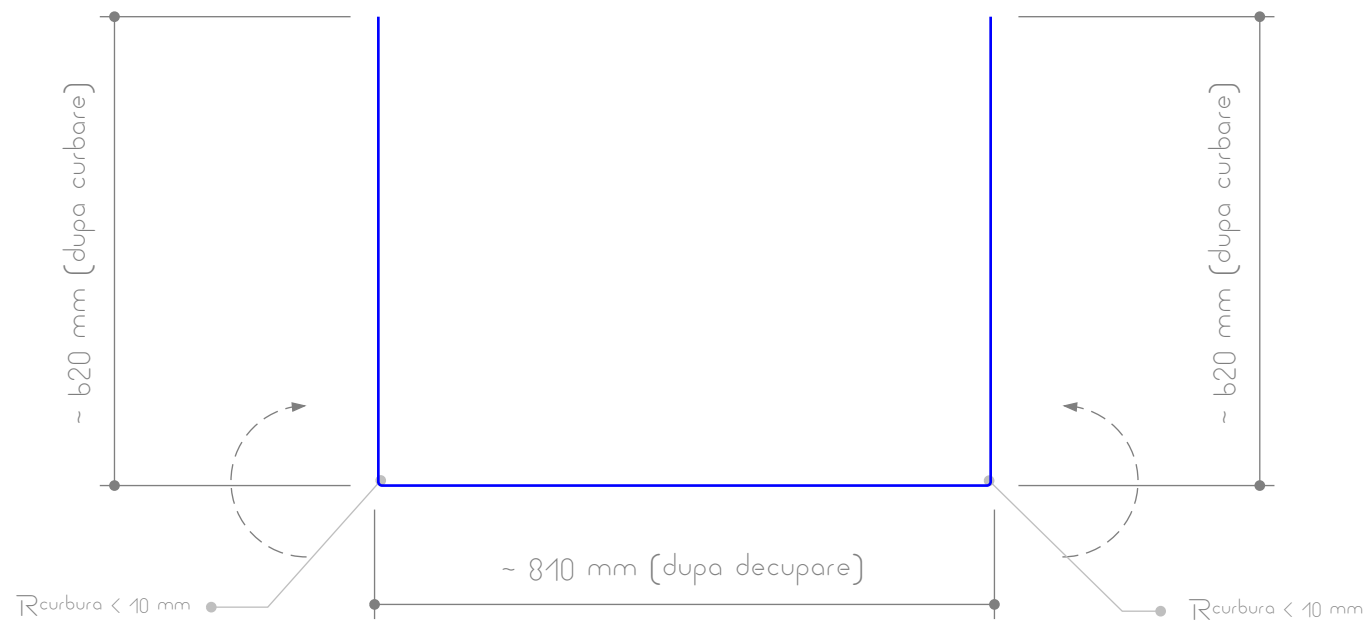

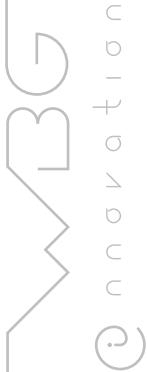

pvc expandat (forex) - alb
x 2 bucati @ 760 mm x 500 mm x 2 mm
decupate din restul util @ 510 mm x 2050 mm x 2 mm

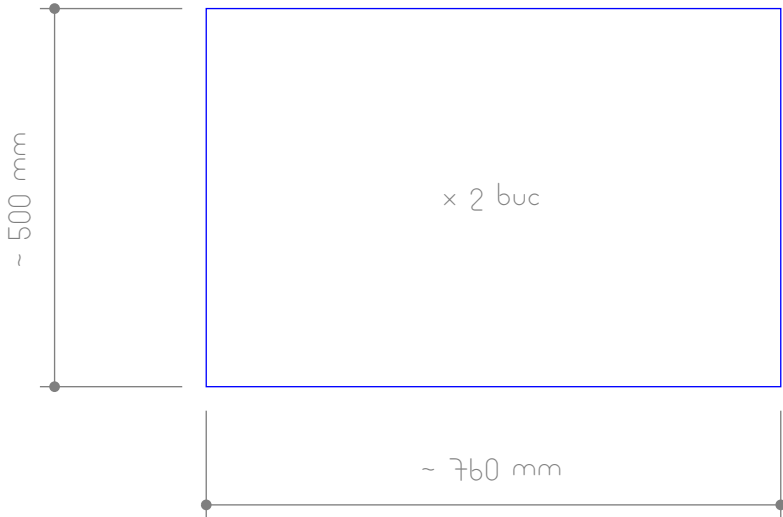

polycarbonat compact / solid - transparent (protejat ur ambele fete)

x 5 bucati @ 3000 mm x 1850 mm x 2 mm

decupate din 5 placi intregi @ 3050 mm x 2050 mm x 2 mm (rest util 5 buc @ ~ 205 mm x 3050 mm)

curbate / pliate la cald pe lungime cu 2 canturi laterale rezultate de maxim ~ 70 mm la exterior si maxim ~ 1710 mm latime finala la exterior dupa curbare ($R < 10$ mm)

polycarbonat compact / solid - transparent (protejat ur ambele fete)

x 5 bucati @ 3000 mm x 1710 mm x 2 mm

decupate din 5 placi intregi @ 3050 mm x 2050 mm x 2 mm (rest util 5 buc @ ~ 345 mm x 3050 mm)

polycarbonat compact / solid - transparent (protejat ur ambele fete)

x 4 bucati @ 3000 mm x 1940 mm x 2 mm

decupate din 4 placi intregi @ 3050 mm x 2050 mm x 2 mm (rest util 4 buc @ ~ 105 mm x 3050 mm)

polycarbonat compact / solid - transparent (protejat ur ambele fete)

x 28 bucati @ 1940 mm x 70 mm x 2 mm

decupate din 1 placa intreaga @ 3050 mm x 2050 mm x 2 mm (rest util 1 buc @ ~ 950 mm x 2050 mm)

polycarbonat compact / solid - transparent (protejat ur ambele fete)

x 70 bucati @ 1710 mm x 100 mm x 2 mm

32 buc decupate din 1 placa intreaga @ 3050 mm x 2050 mm + 38 buc recuperate din resturi utile (10 buc + 15 buc + 4 buc + 9 buc)

prc expandat (forex) - alb

x 4 bucati @ 2760 mm x 1940 mm x 2 mm

decupate din 4 placi intregi @ 3050 mm x 2050 mm x 2 mm (rest util @ ~ 105 mm / ~ 285 mm)

prc expandat (forex) - alb

x 2 bucati @ 2050 mm x 500 mm x 2 mm

decupate din 1 placa intreaga @ 2050 mm x 1523 mm x 2 mm (rest util 510 mm x 2050 mm)

curbate la cald pe lungime cu 2 canturi laterale rezultate de maxim ~ 620 mm la exterior si maxim ~ 810 mm latime finala la exterior dupa curbare ($R_{curbare} < 10$ mm)

prc expandat (forex) - alb

x 2 bucati @ 760 mm x 500 mm x 2 mm

decupate din restul util @ 510 mm x 2050 mm x 2 mm

TOTAL (comanda material brut, inainte de decupare / curbare)

16 (saisprezece) placi polycarbonat compact / solid - transparent (protejat ur pe ambele fete) @ 3050 mm x 2050 mm x 2 mm

4 (patru) placi prc expandat (forex) - alb @ 3050 mm x 2050 mm x 2 mm

1 (una) placa prc expandat (forex) - alb @ 1523 mm x 2050 mm x 2 mm