




section AI
parcelle 94



plan de situation | 1:5000

section A
parcelle 94

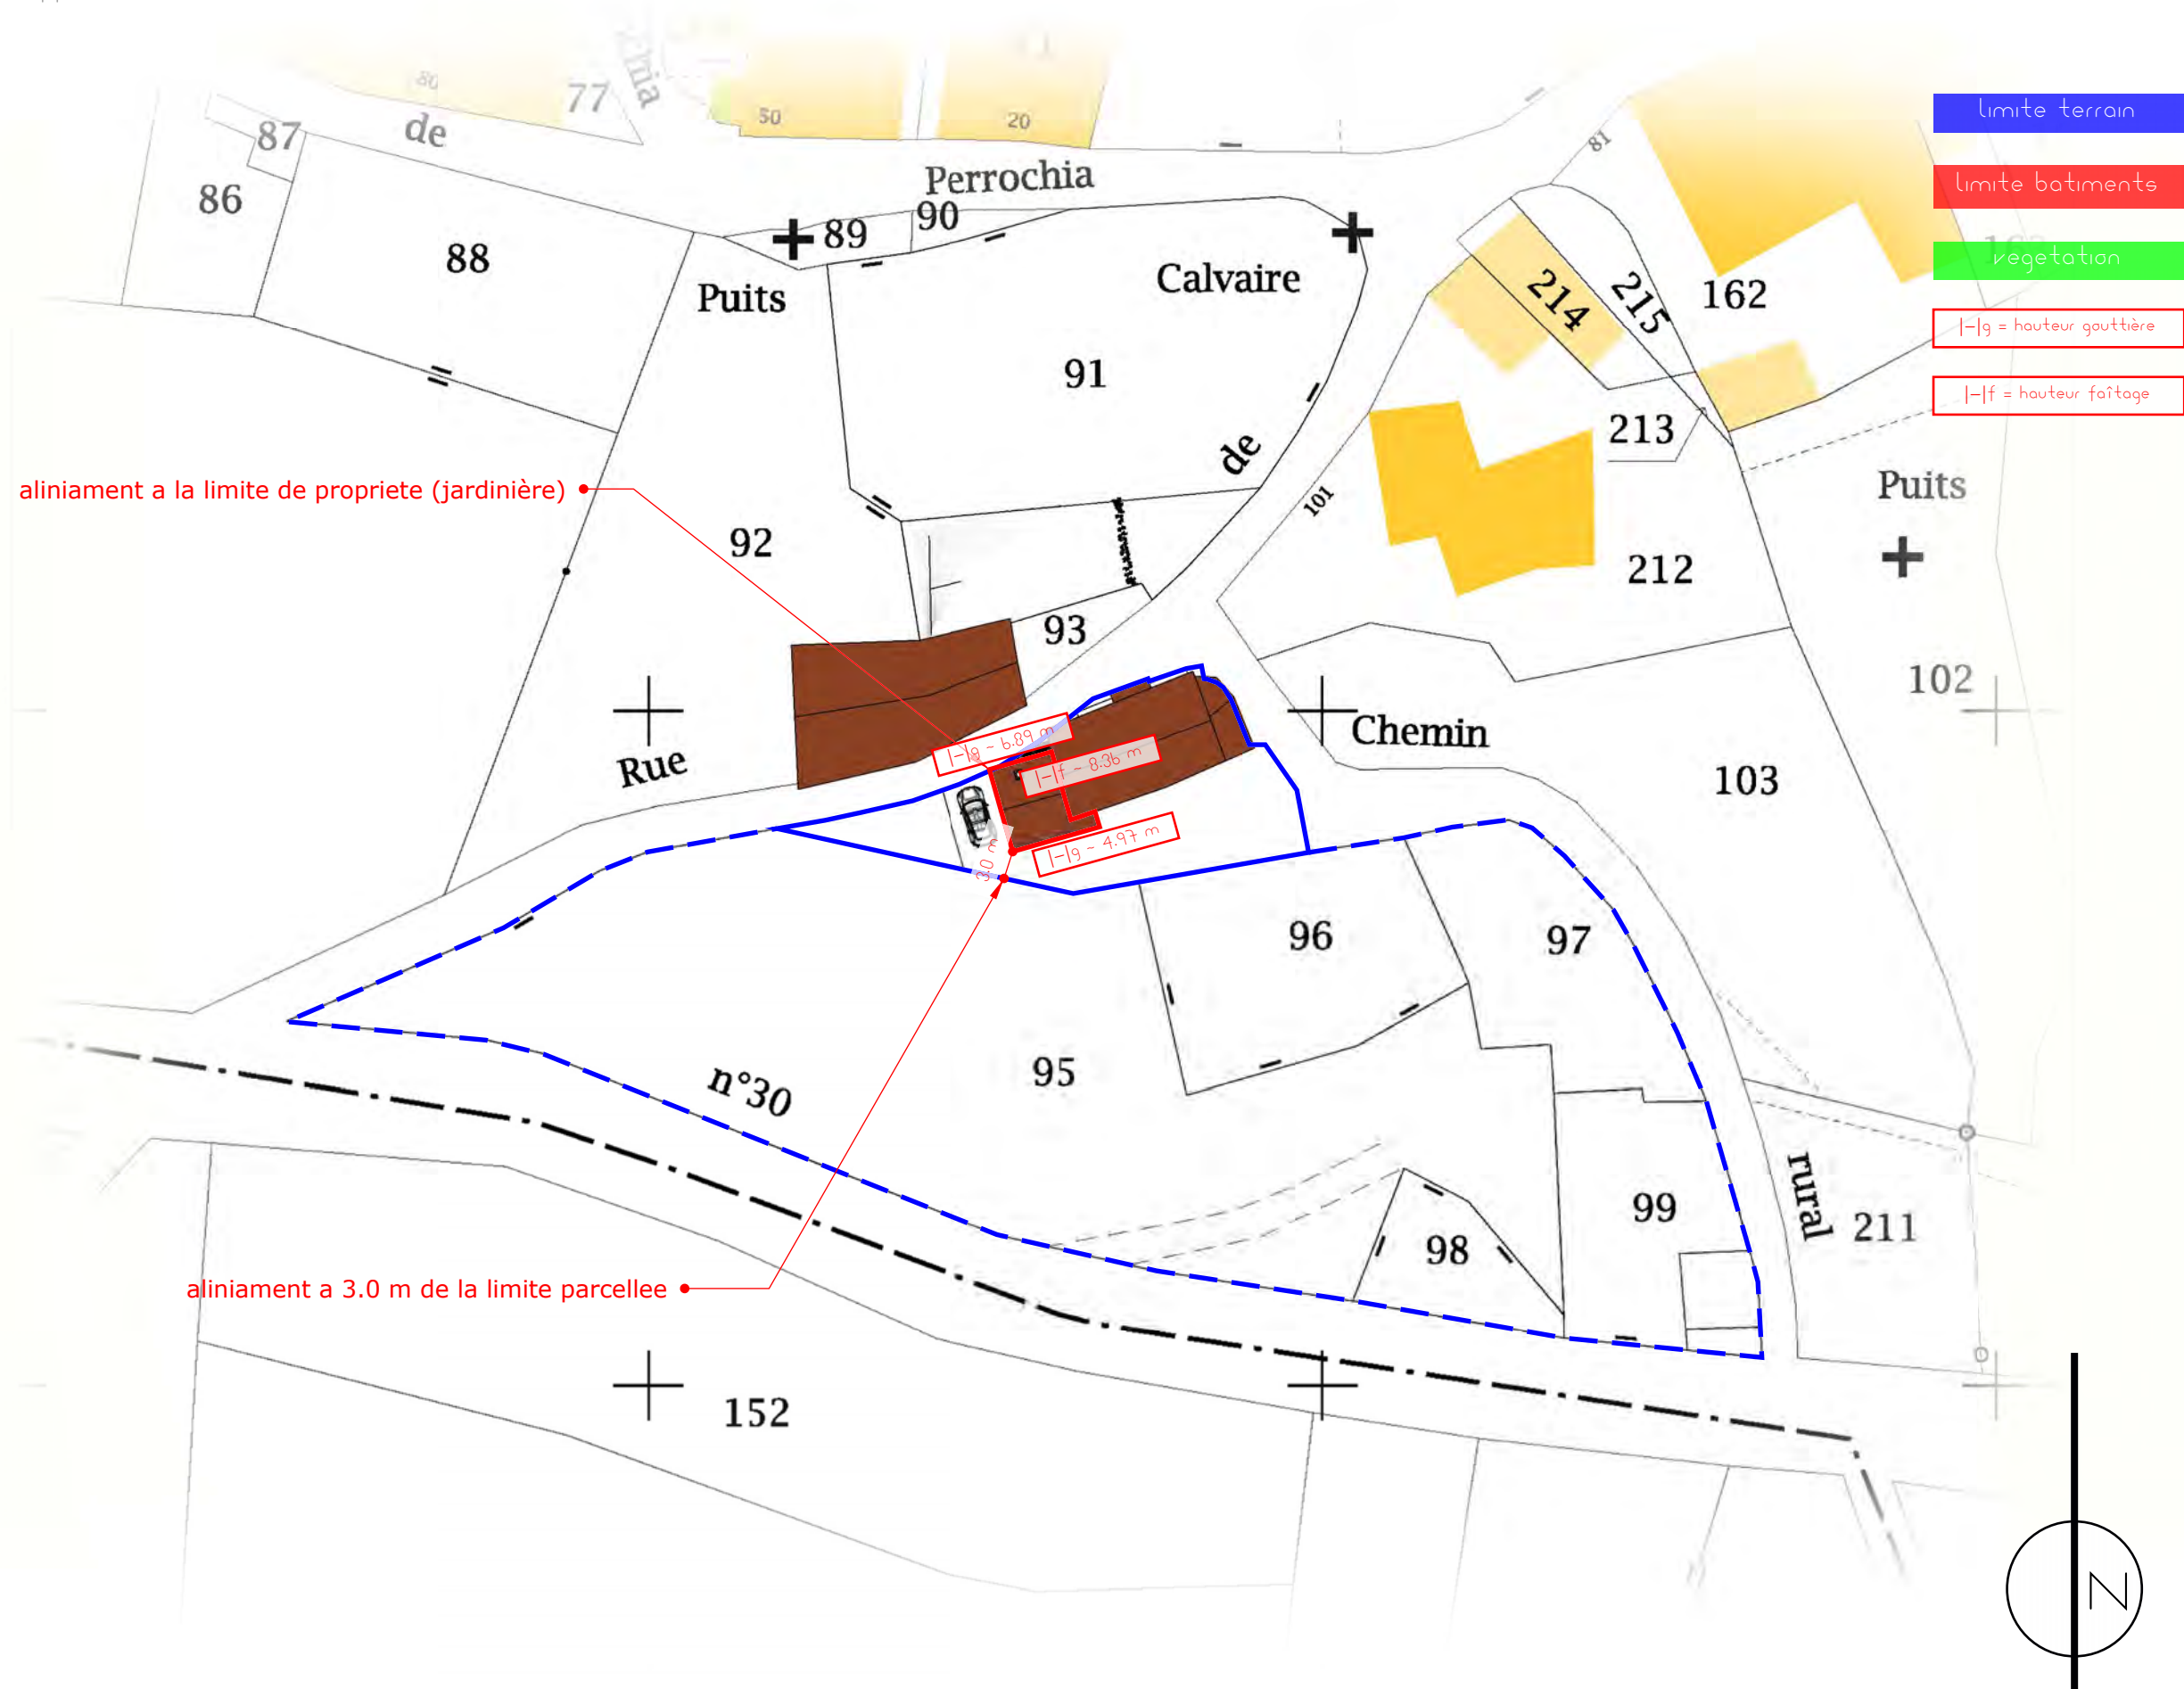


plan de masse | 1:500

MURS (extérieurs)

- * structure | parpaing + béton renforcé.
- * isolation | laine de roche (150 mm).
- * finitions | enduit texturé (opale).

CHARPENTE / TOITURE

- * structure | structures bois traitée
- * isolation | laine de roche (300 cm)
- * finitions | tuile céramique (rouge).

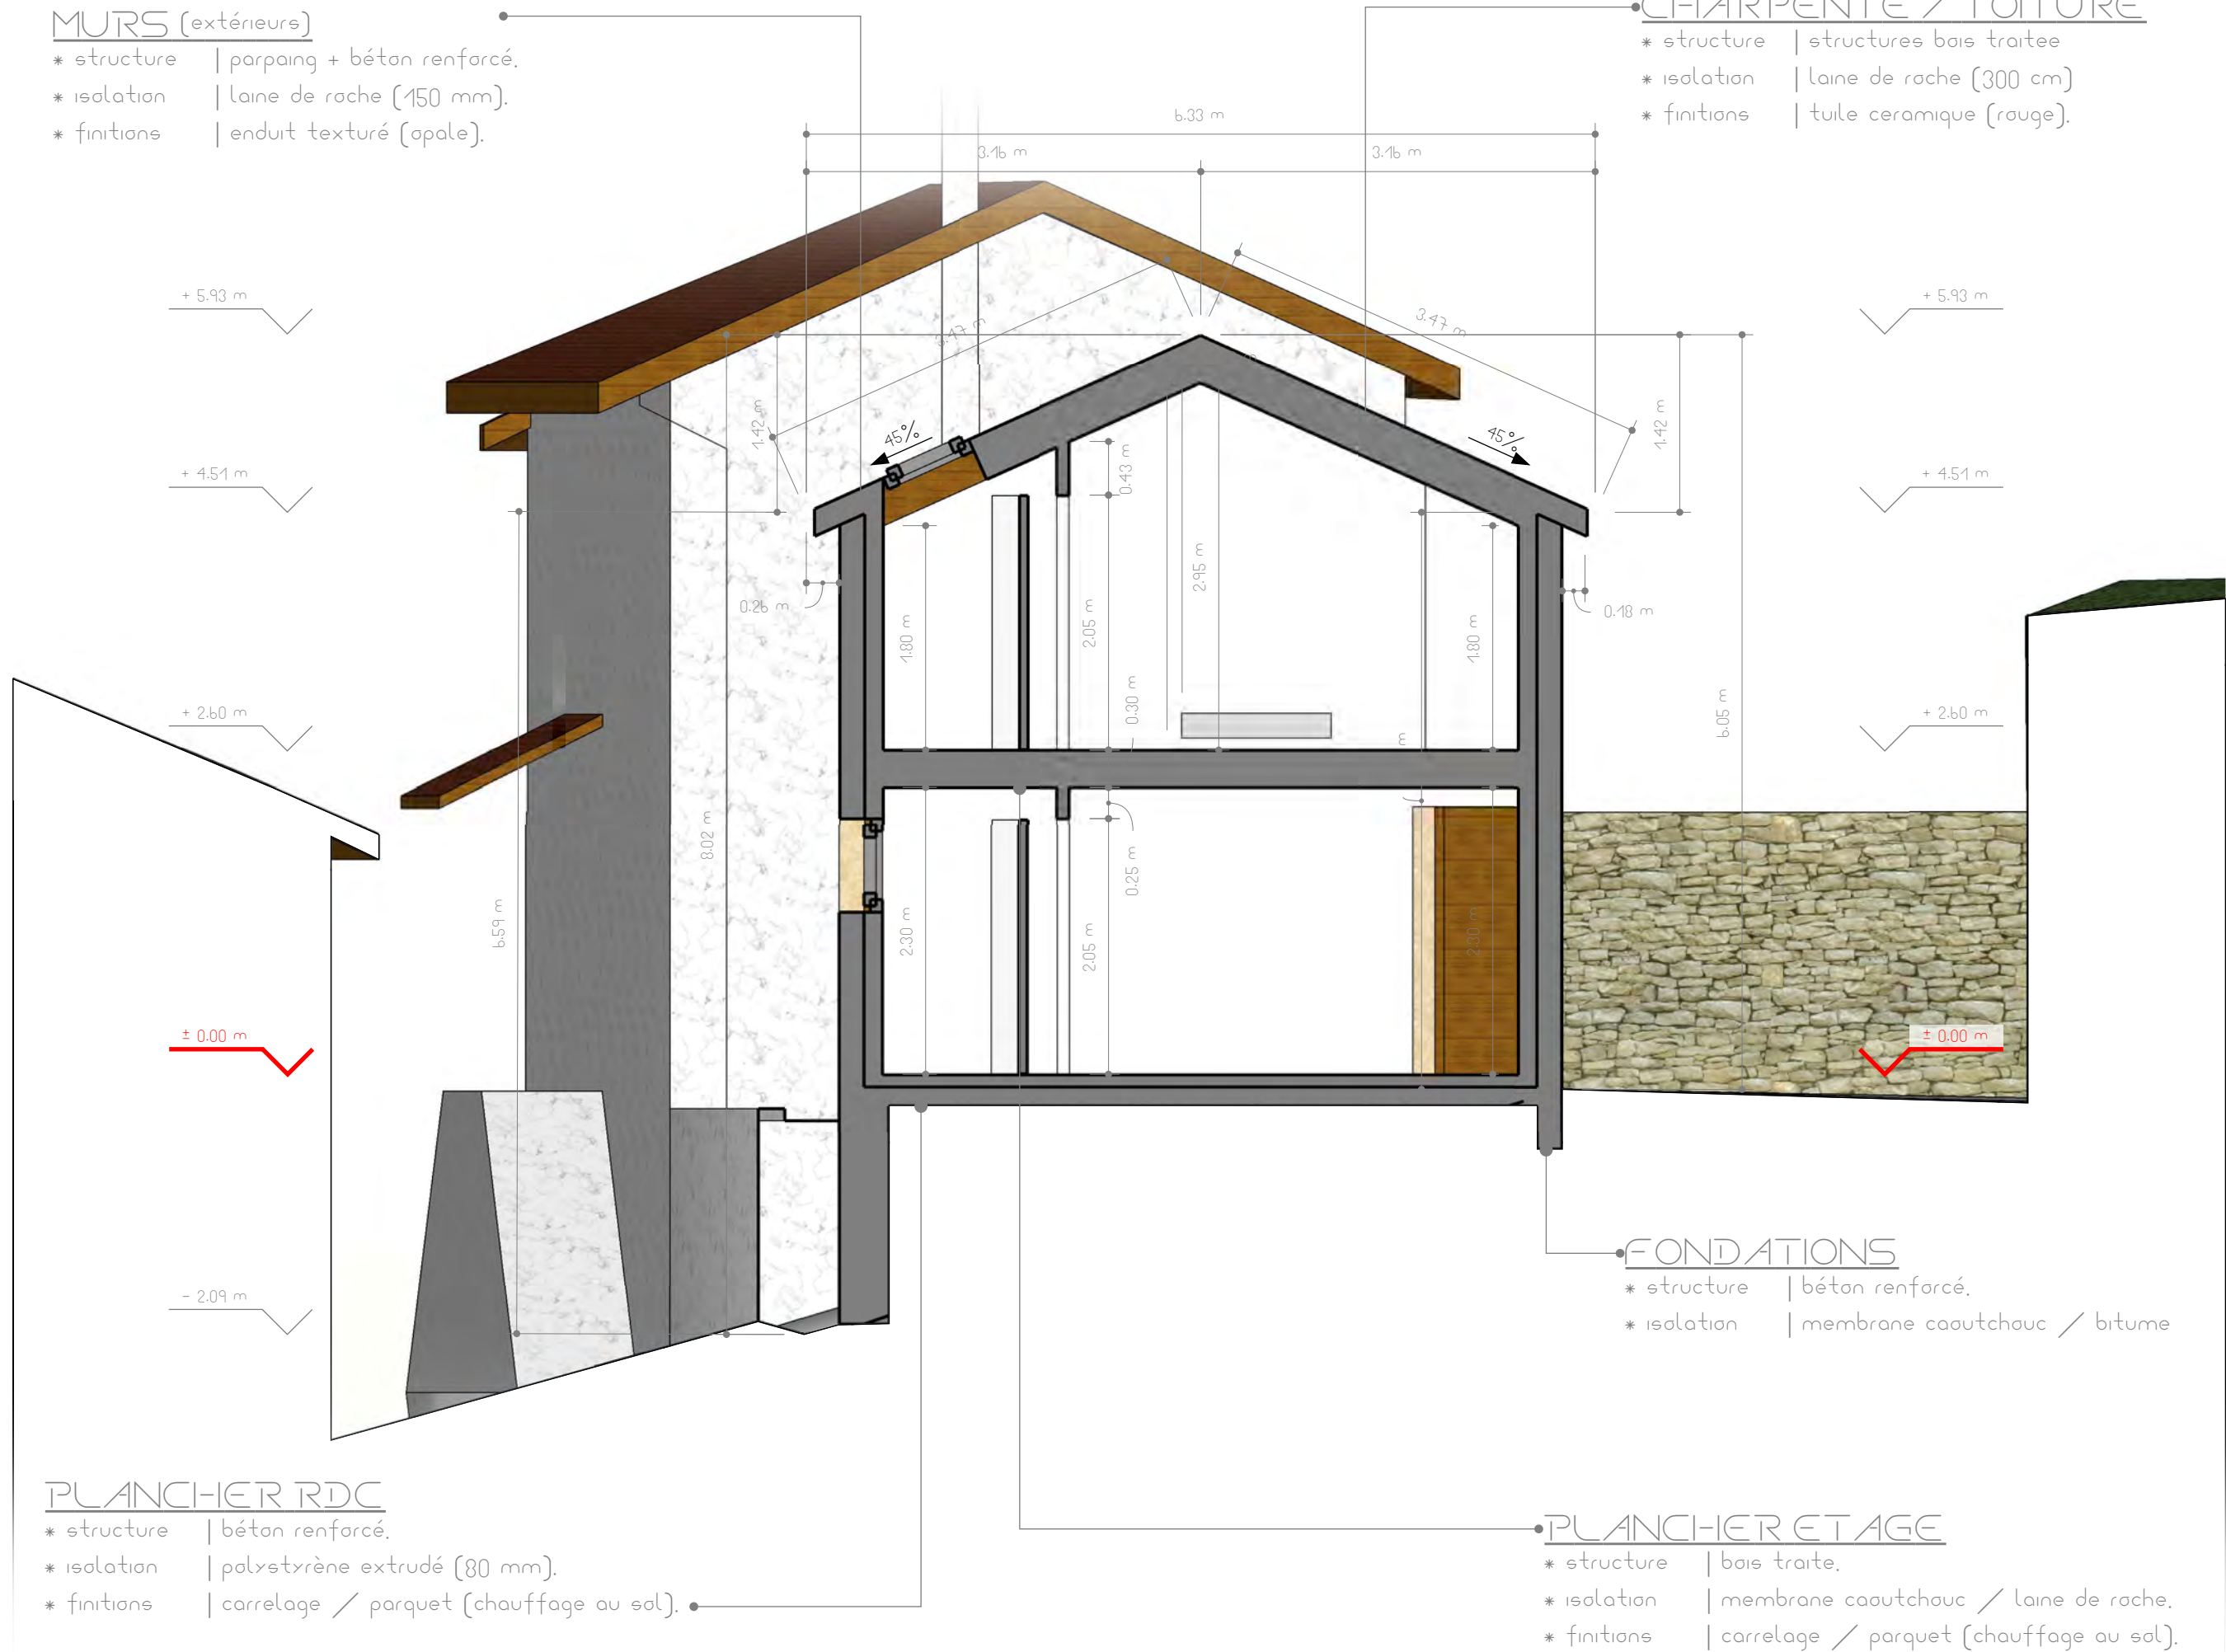

PLANCHER RDC

- * structure | béton renforcé.
- * isolation | polystyrène extrudé (80 mm).
- * finitions | carrelage / parquet (chauffage au sol).

FONDATIONS


- * structure | béton renforcé.
- * isolation | membrane caoutchouc / bitume

PLANCHER ETAGE

- * structure | bois traité.
- * isolation | membrane caoutchouc / laine de roche.
- * finitions | carrelage / parquet (chauffage au sol).

plans des façades - façade sud	150
--------------------------------	-----



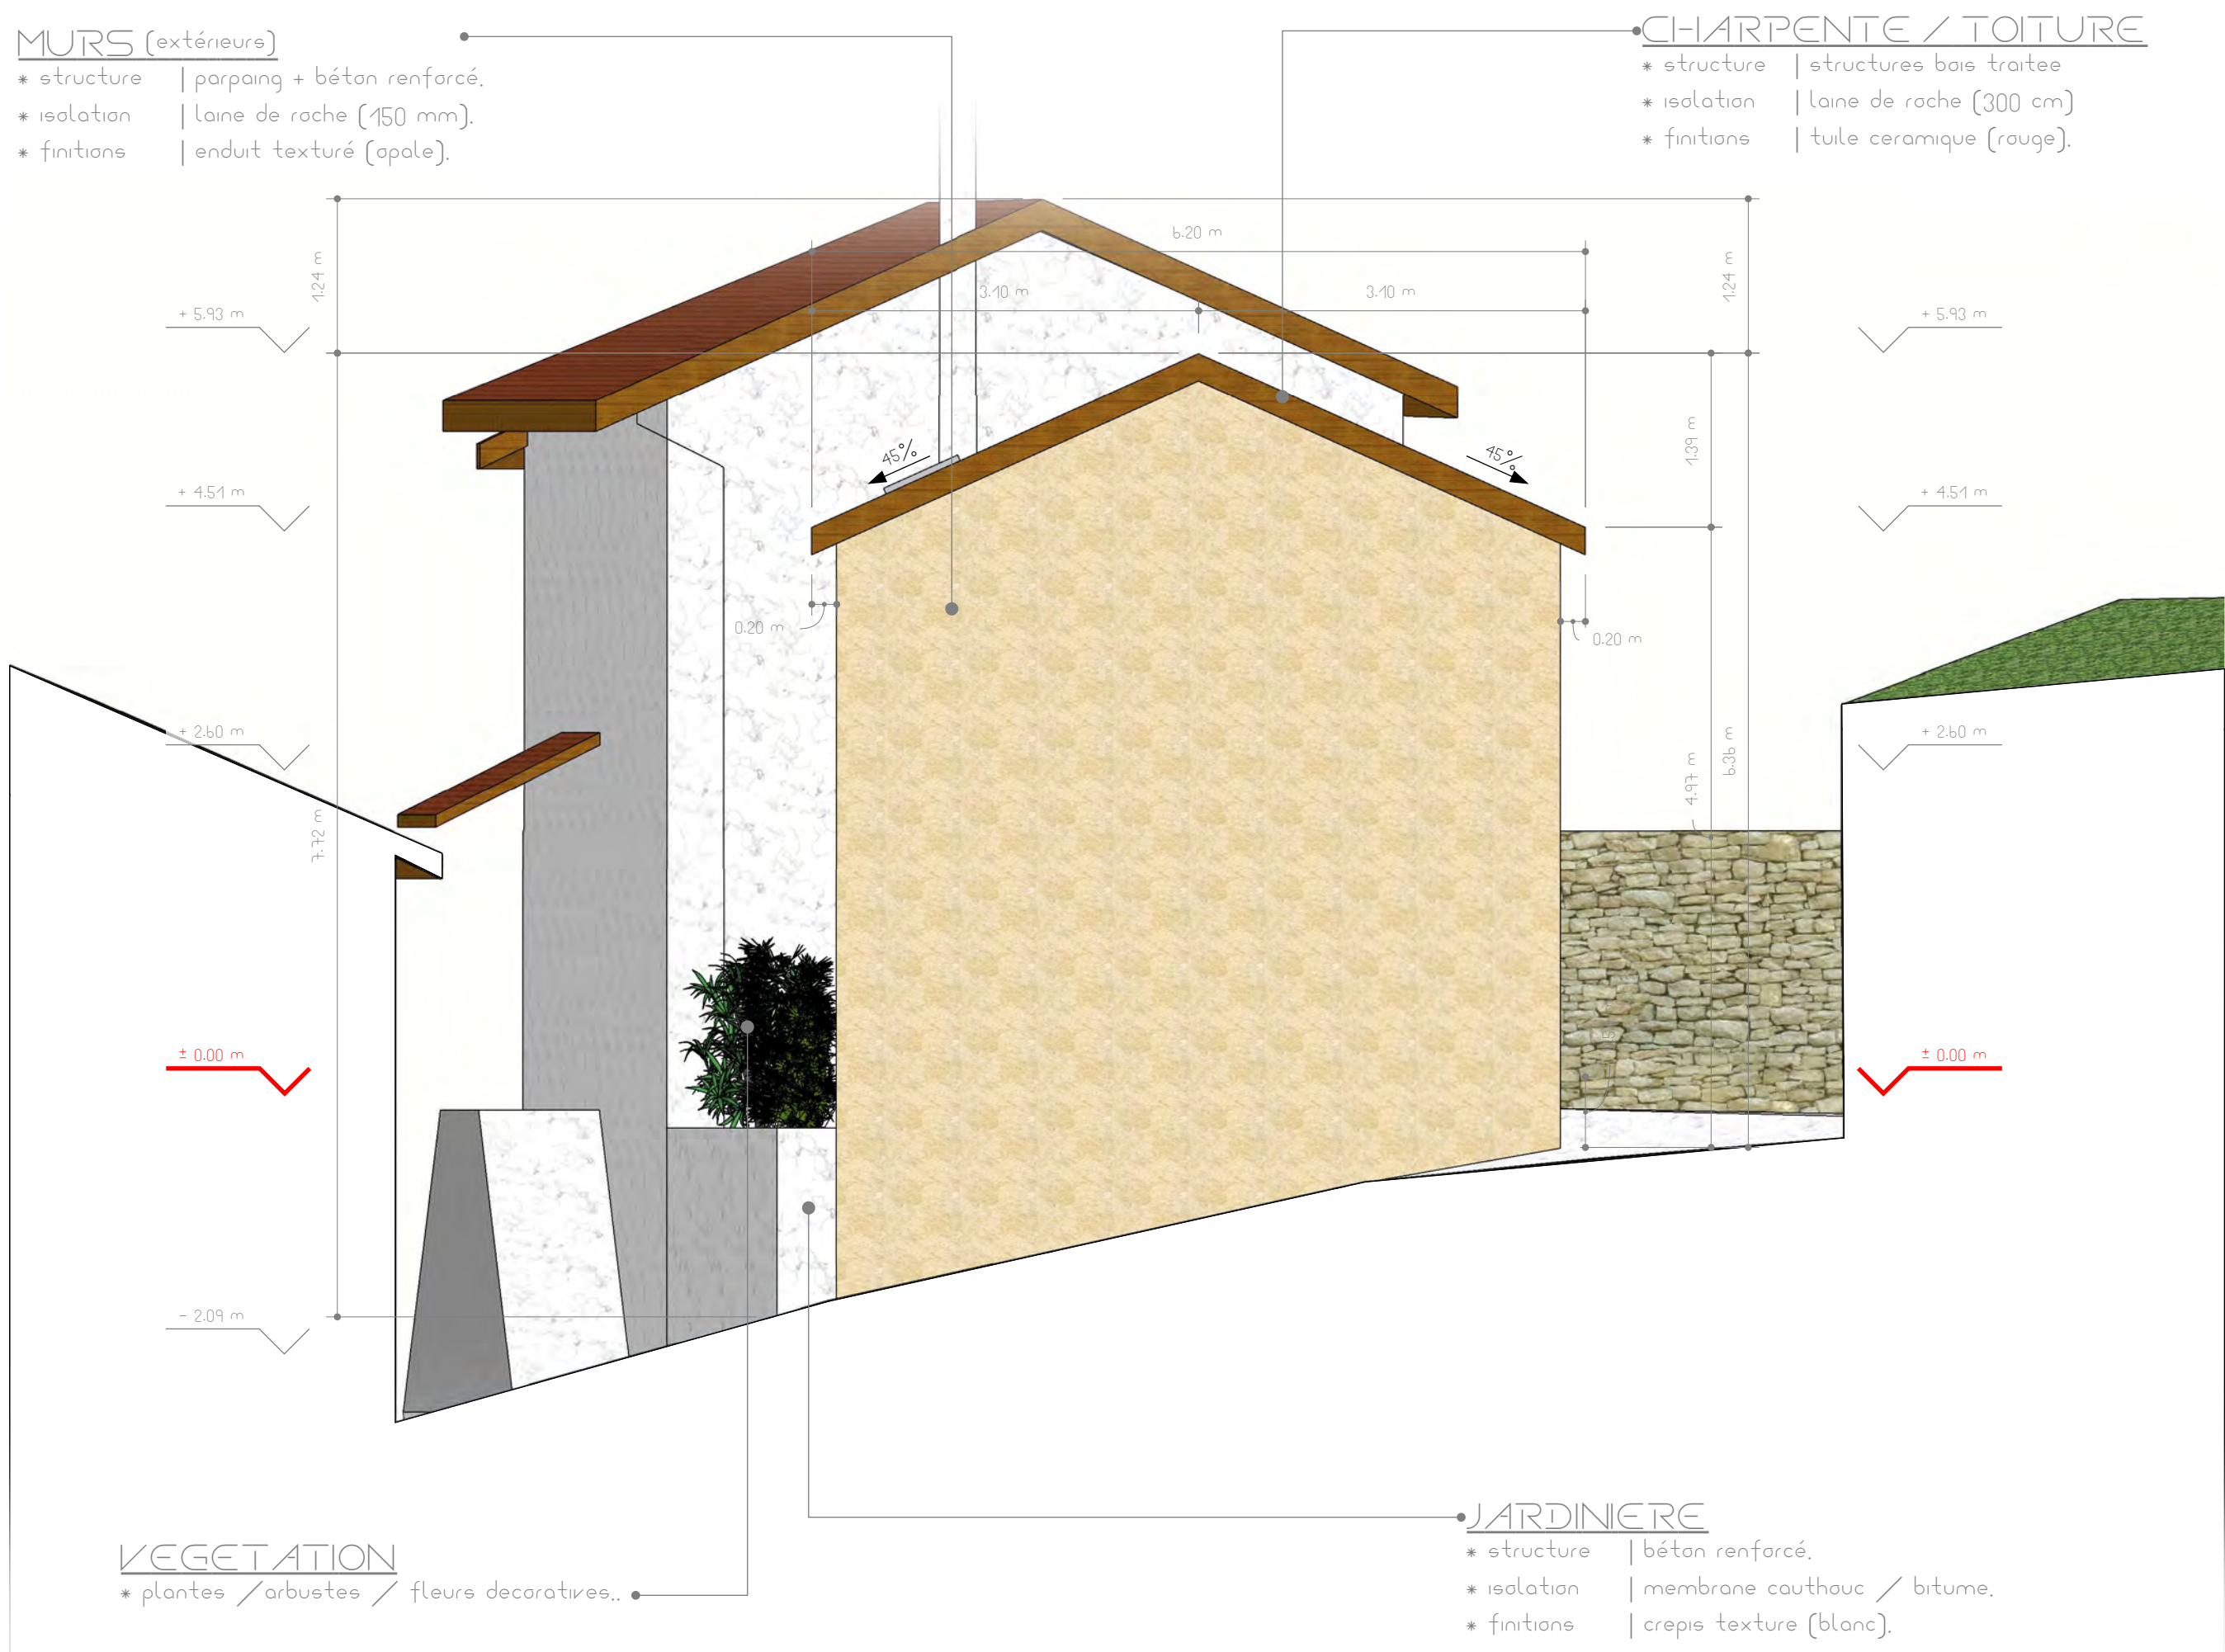

plans des façades - façade ouest | 1.50

MURS (extérieurs)

- * structure | parpaing + béton renforcé.
- * isolation | laine de roche (150 mm).
- * finitions | crépis texturé (opale).

CHARPENTE / TOITURE

- * structure | structures bois traitée
- * isolation | laine de roche (300 cm)
- * finitions | tuile ceramique (rouge).

JARDINIERE

- * structure | béton renforcé.
- * isolation | membrane caoutchouc / bitume.
- * finitions | crépis texture (blanc).


TERRASSES / RAMPES

- * structure | dalles beton prefabrique.
- * finition | dalles beton prefabrique (blanc)



MENUISERIE

- * structure | pvc / aluminium.
- * isolation | joints mousse polyurethane.
- * finitions | pvc (marron).



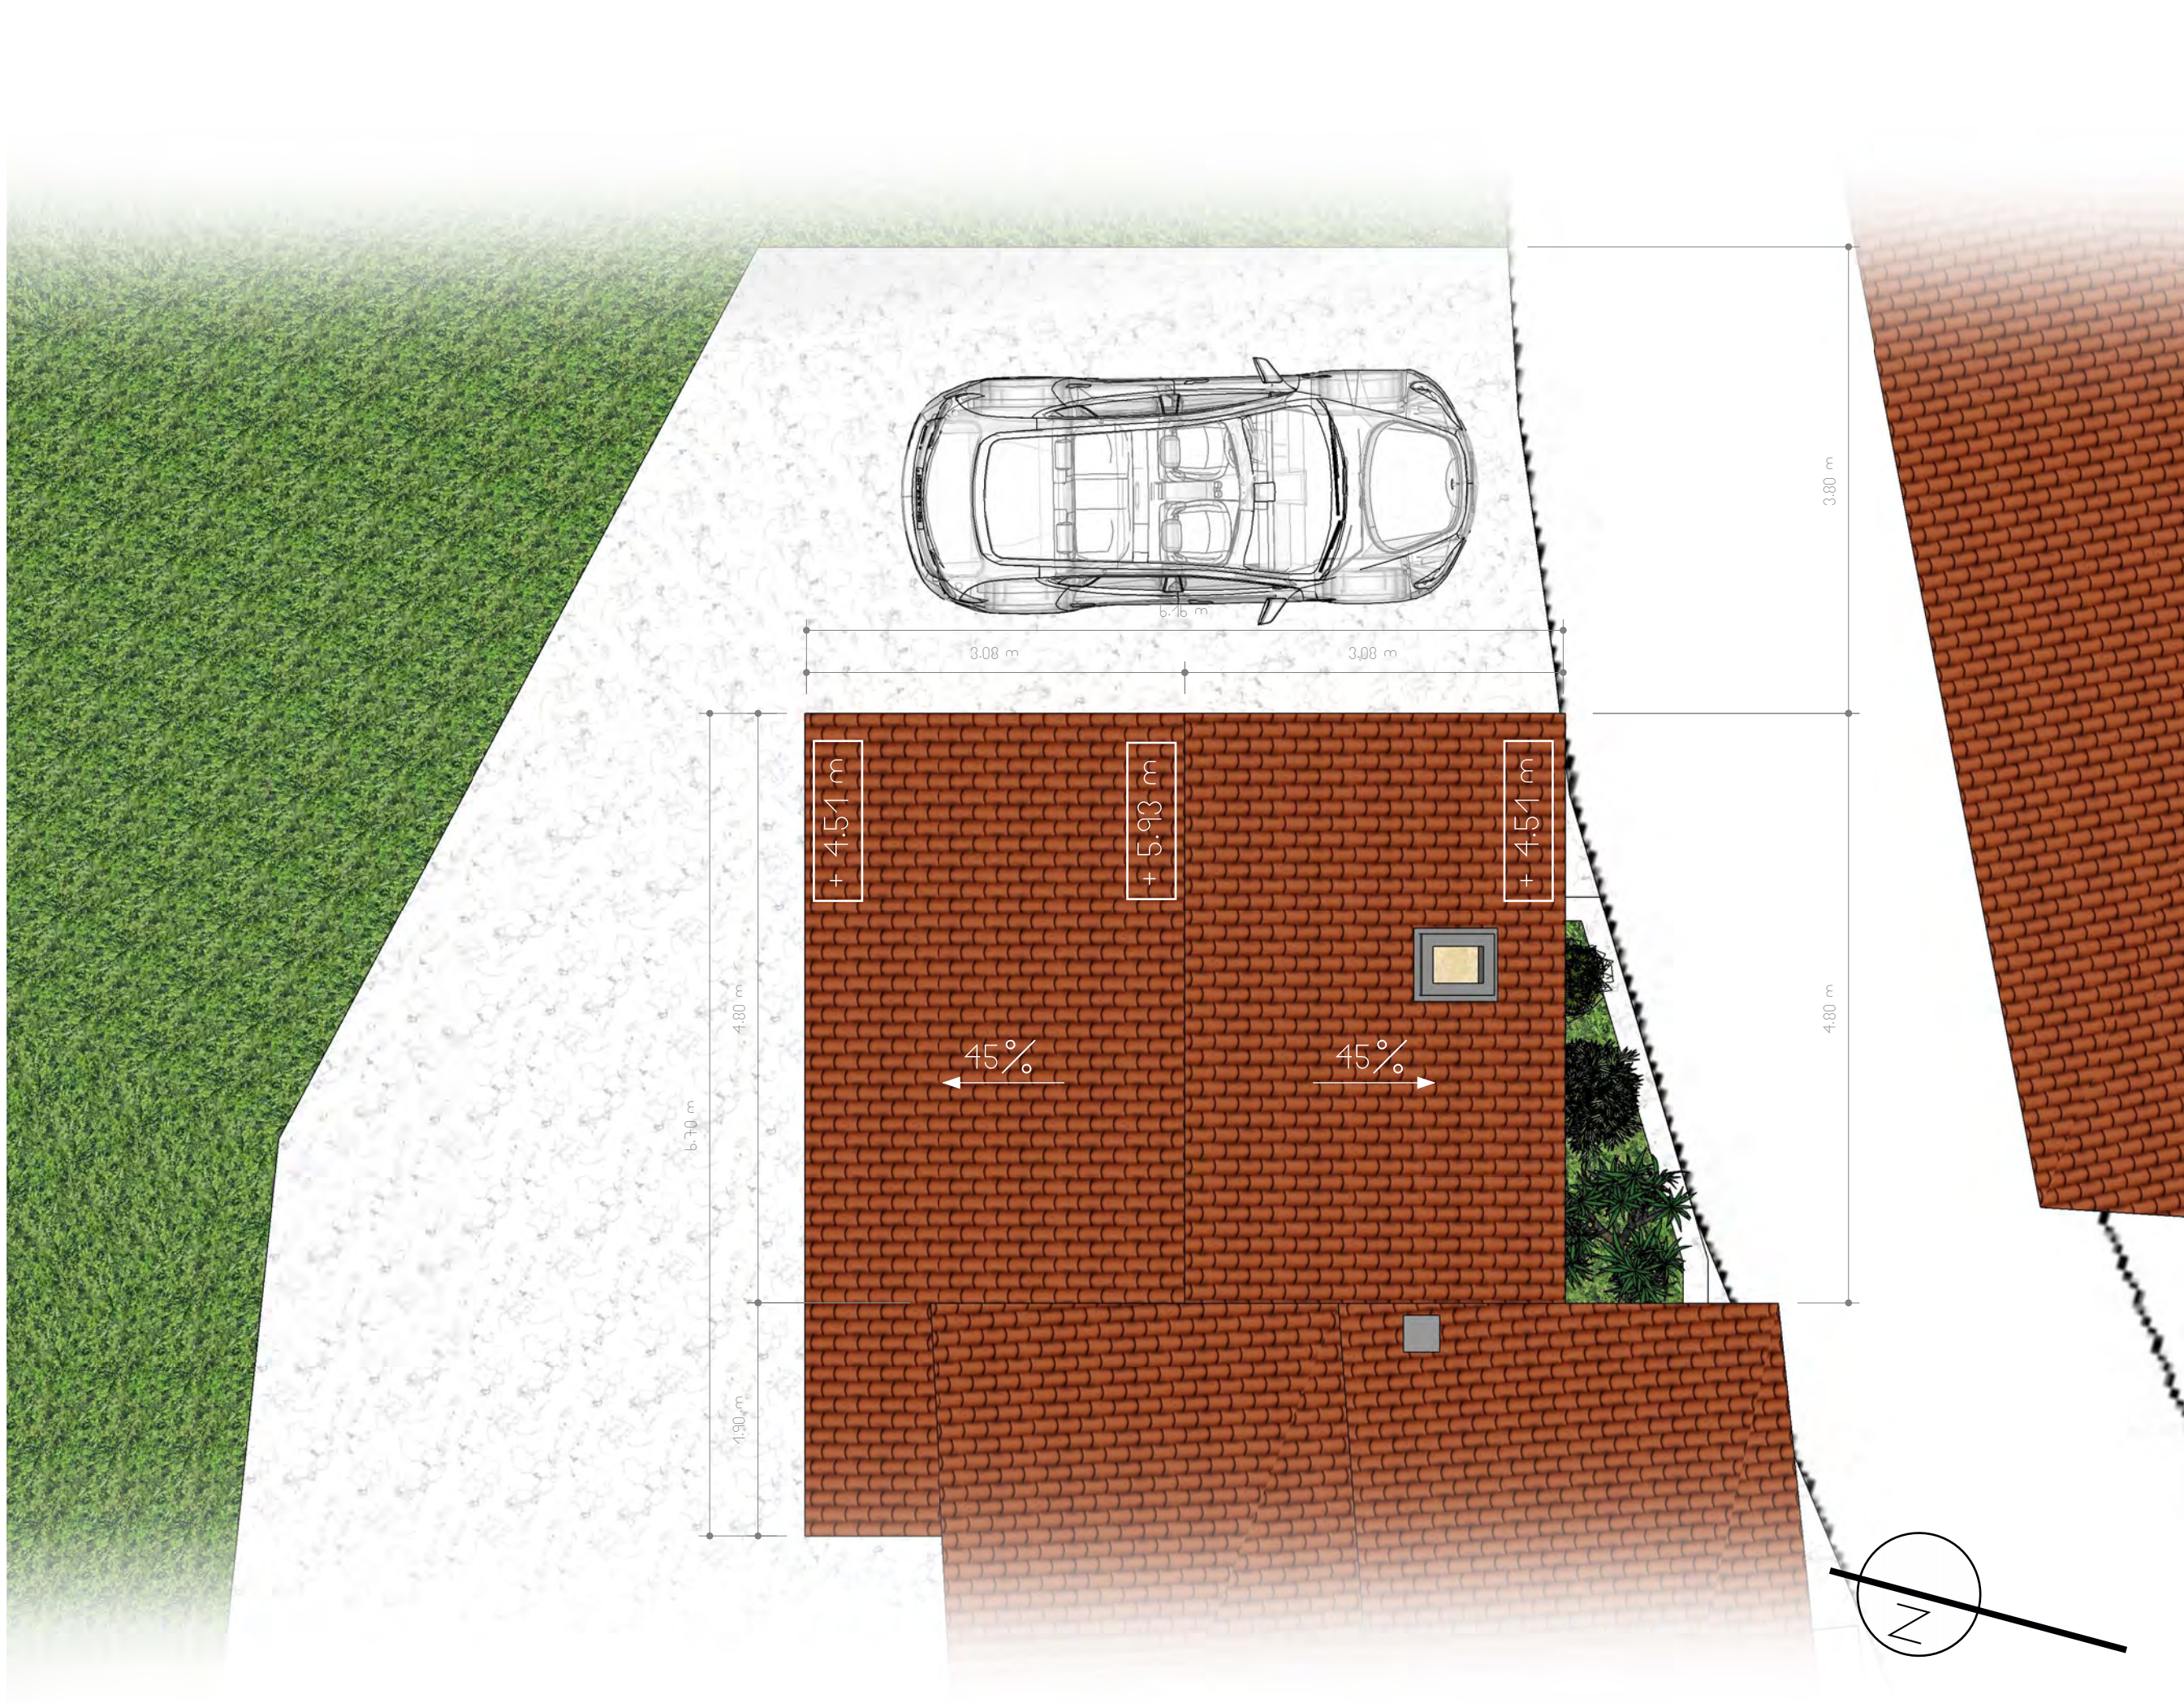


plan des toitures | 1:50

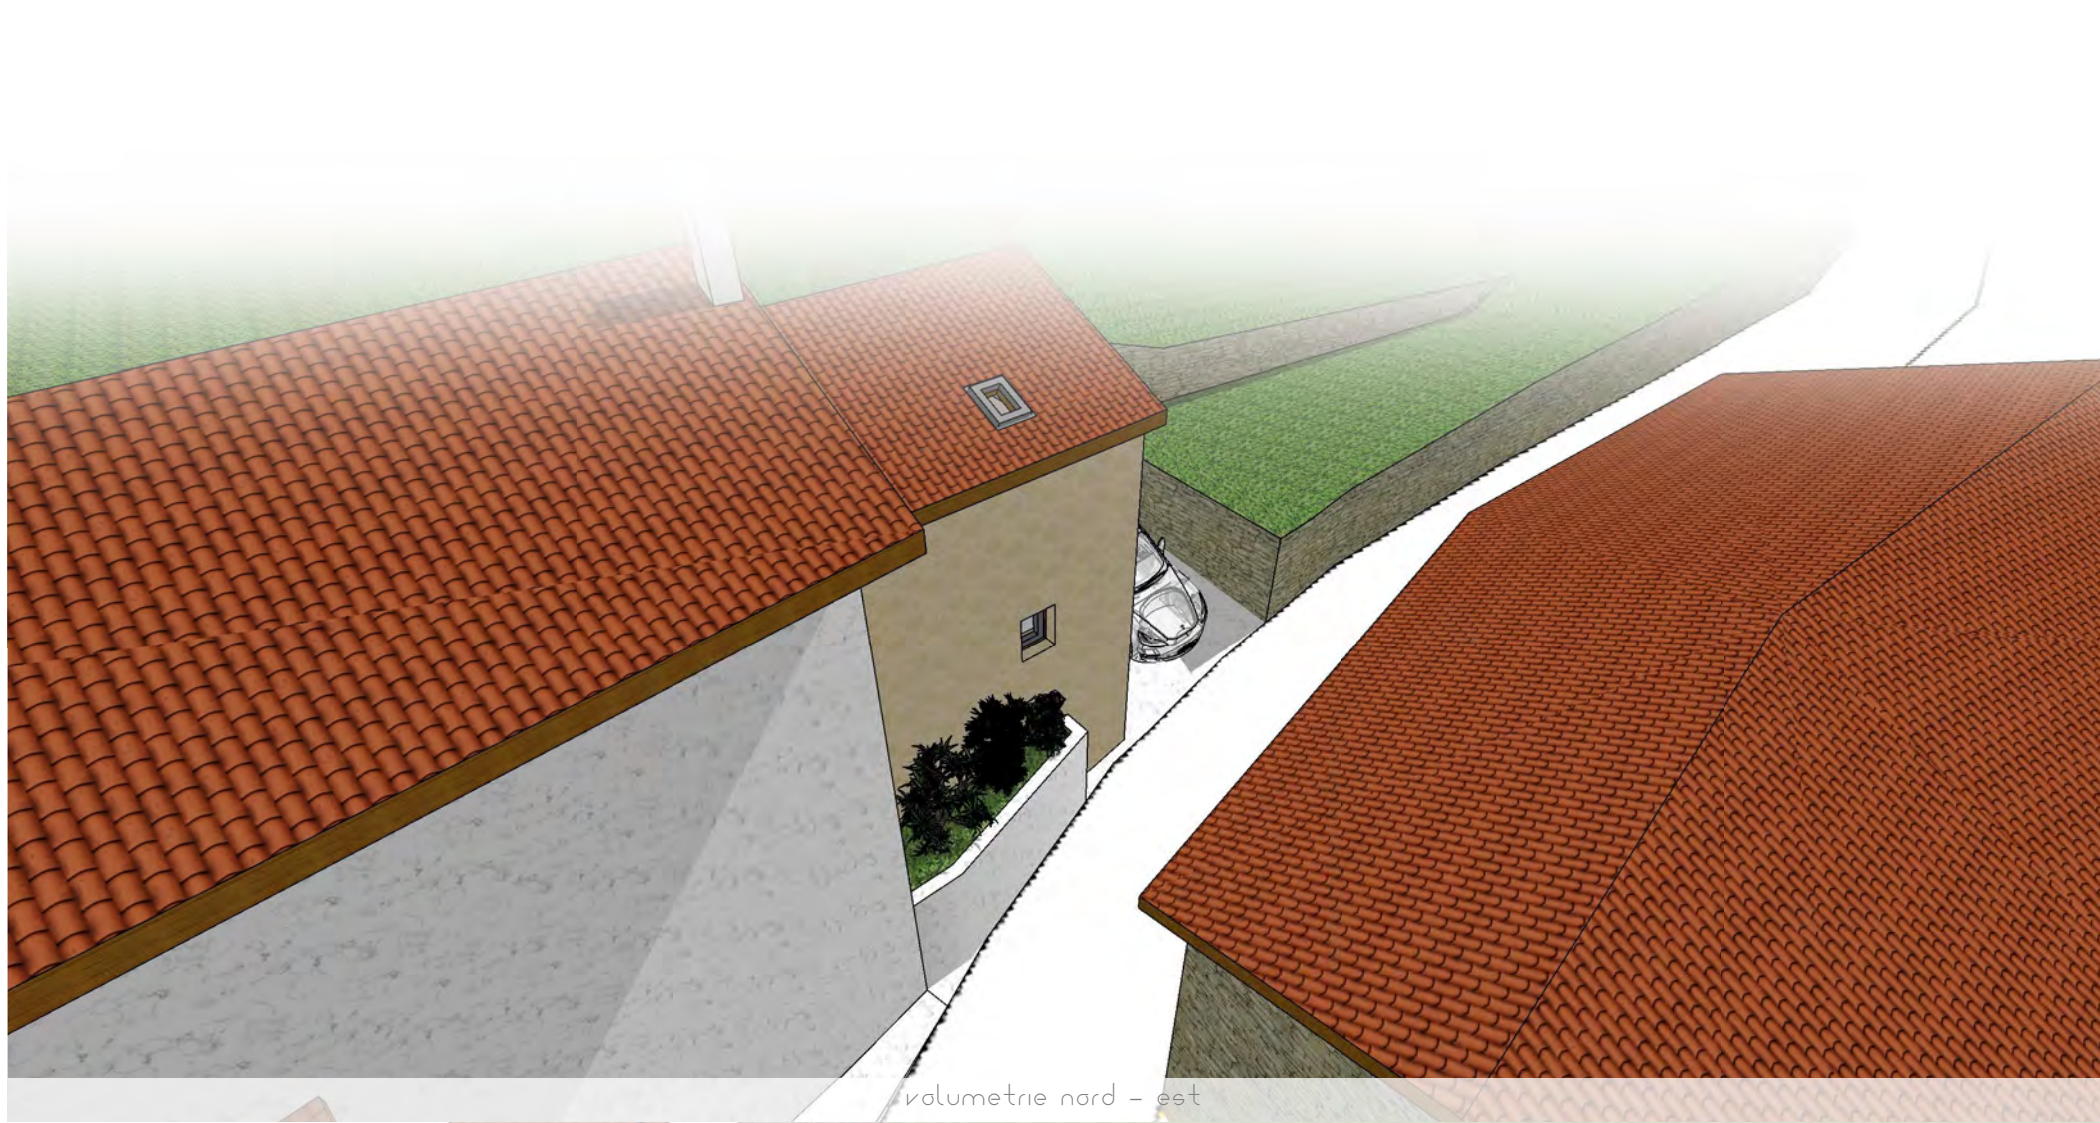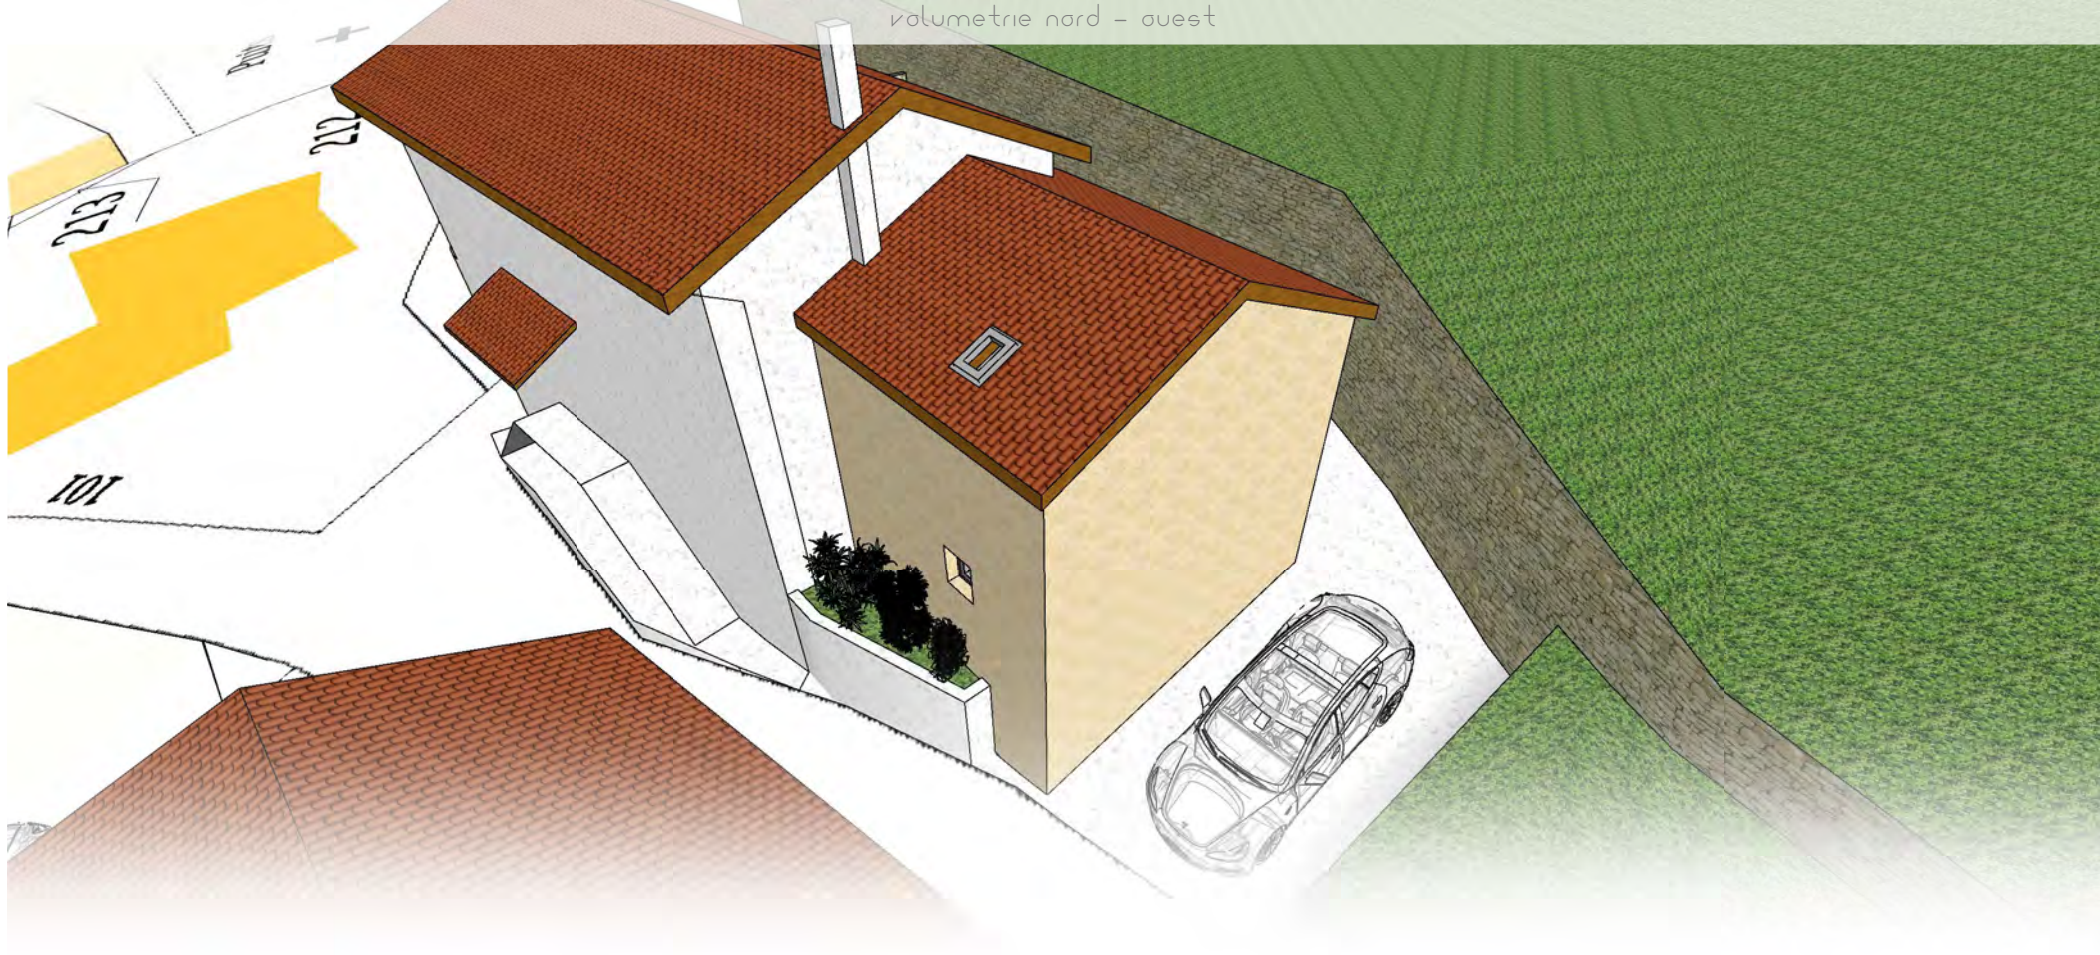

volumetrie nord - est
volumetrie nord - ouest



volumetrie sud - ouest
volumetrie sud - est

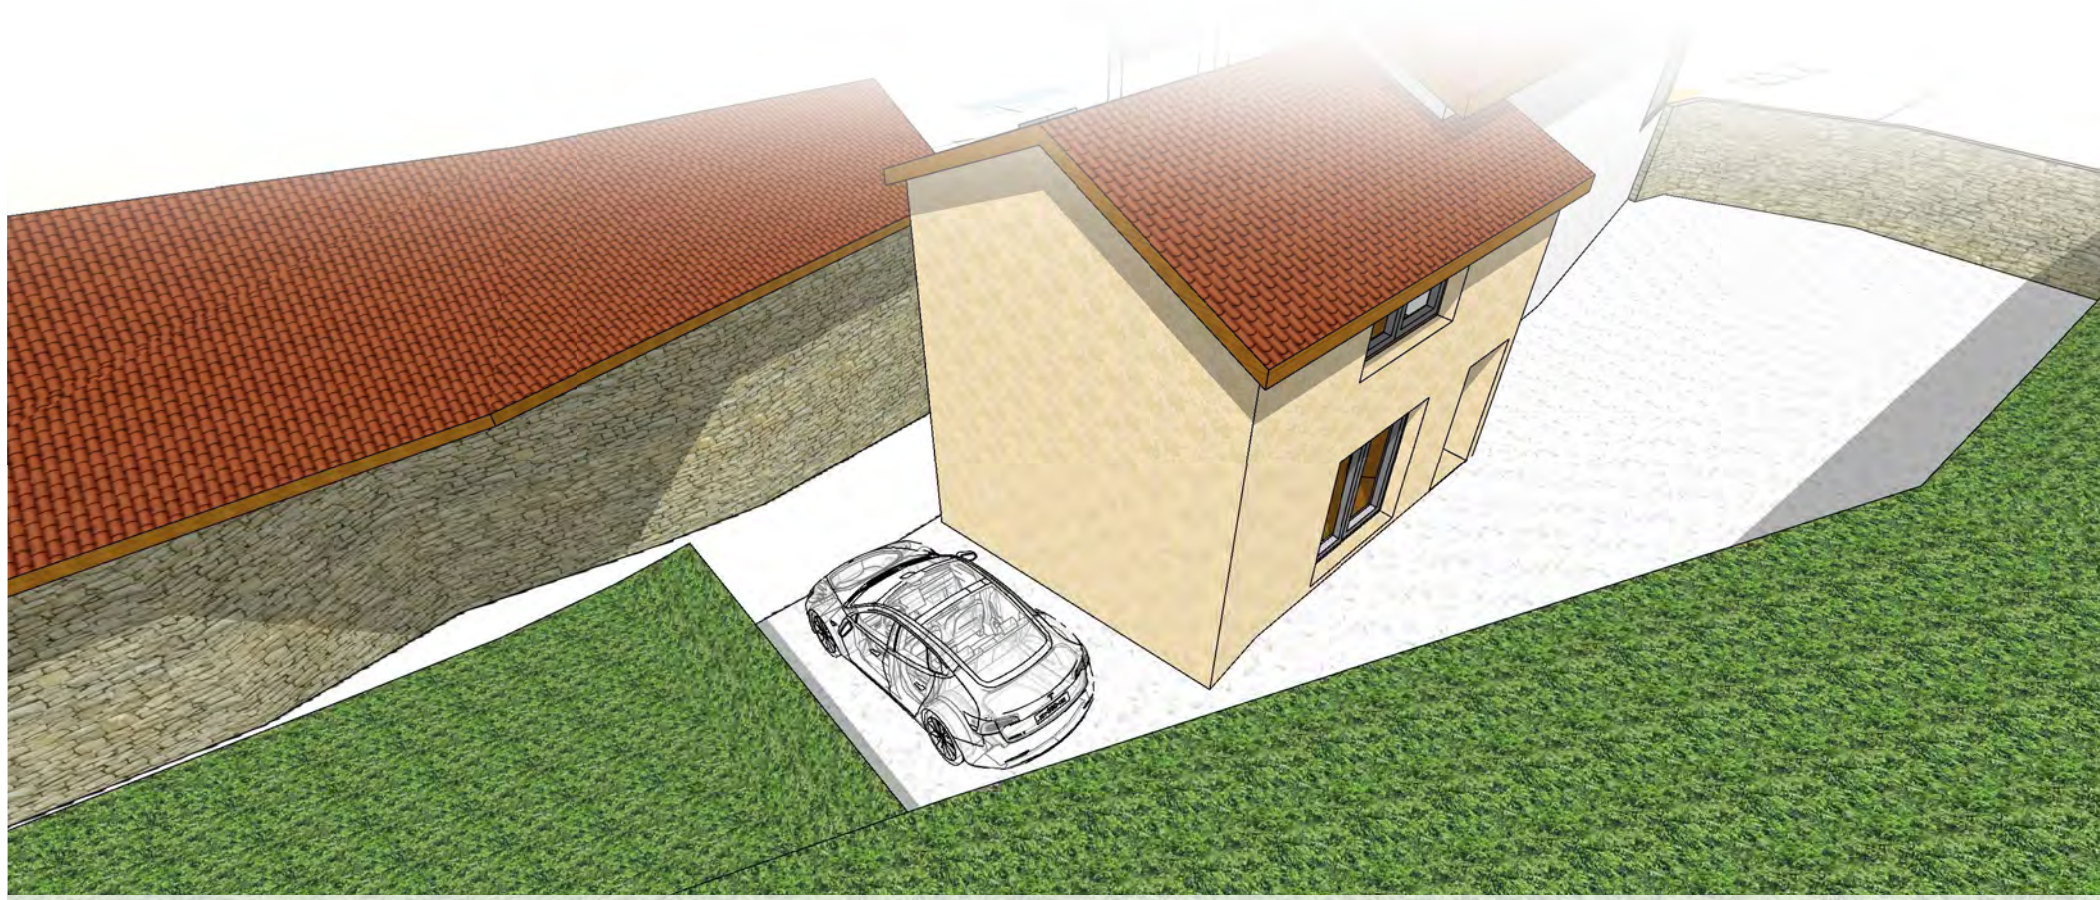



environnement proche 01
environnement proche 02



environnement proche

projet: **EXTENSION MAISON (rdc + étage)**

adresse: 141 Rue de l'Eglise, 42410 Pavezin, France (p.95 + p.96 + p.97)

bénéficiaire: CAT ALIN COSTEAN




environnement lointain 01

environnement lointain 02



environnement lointain

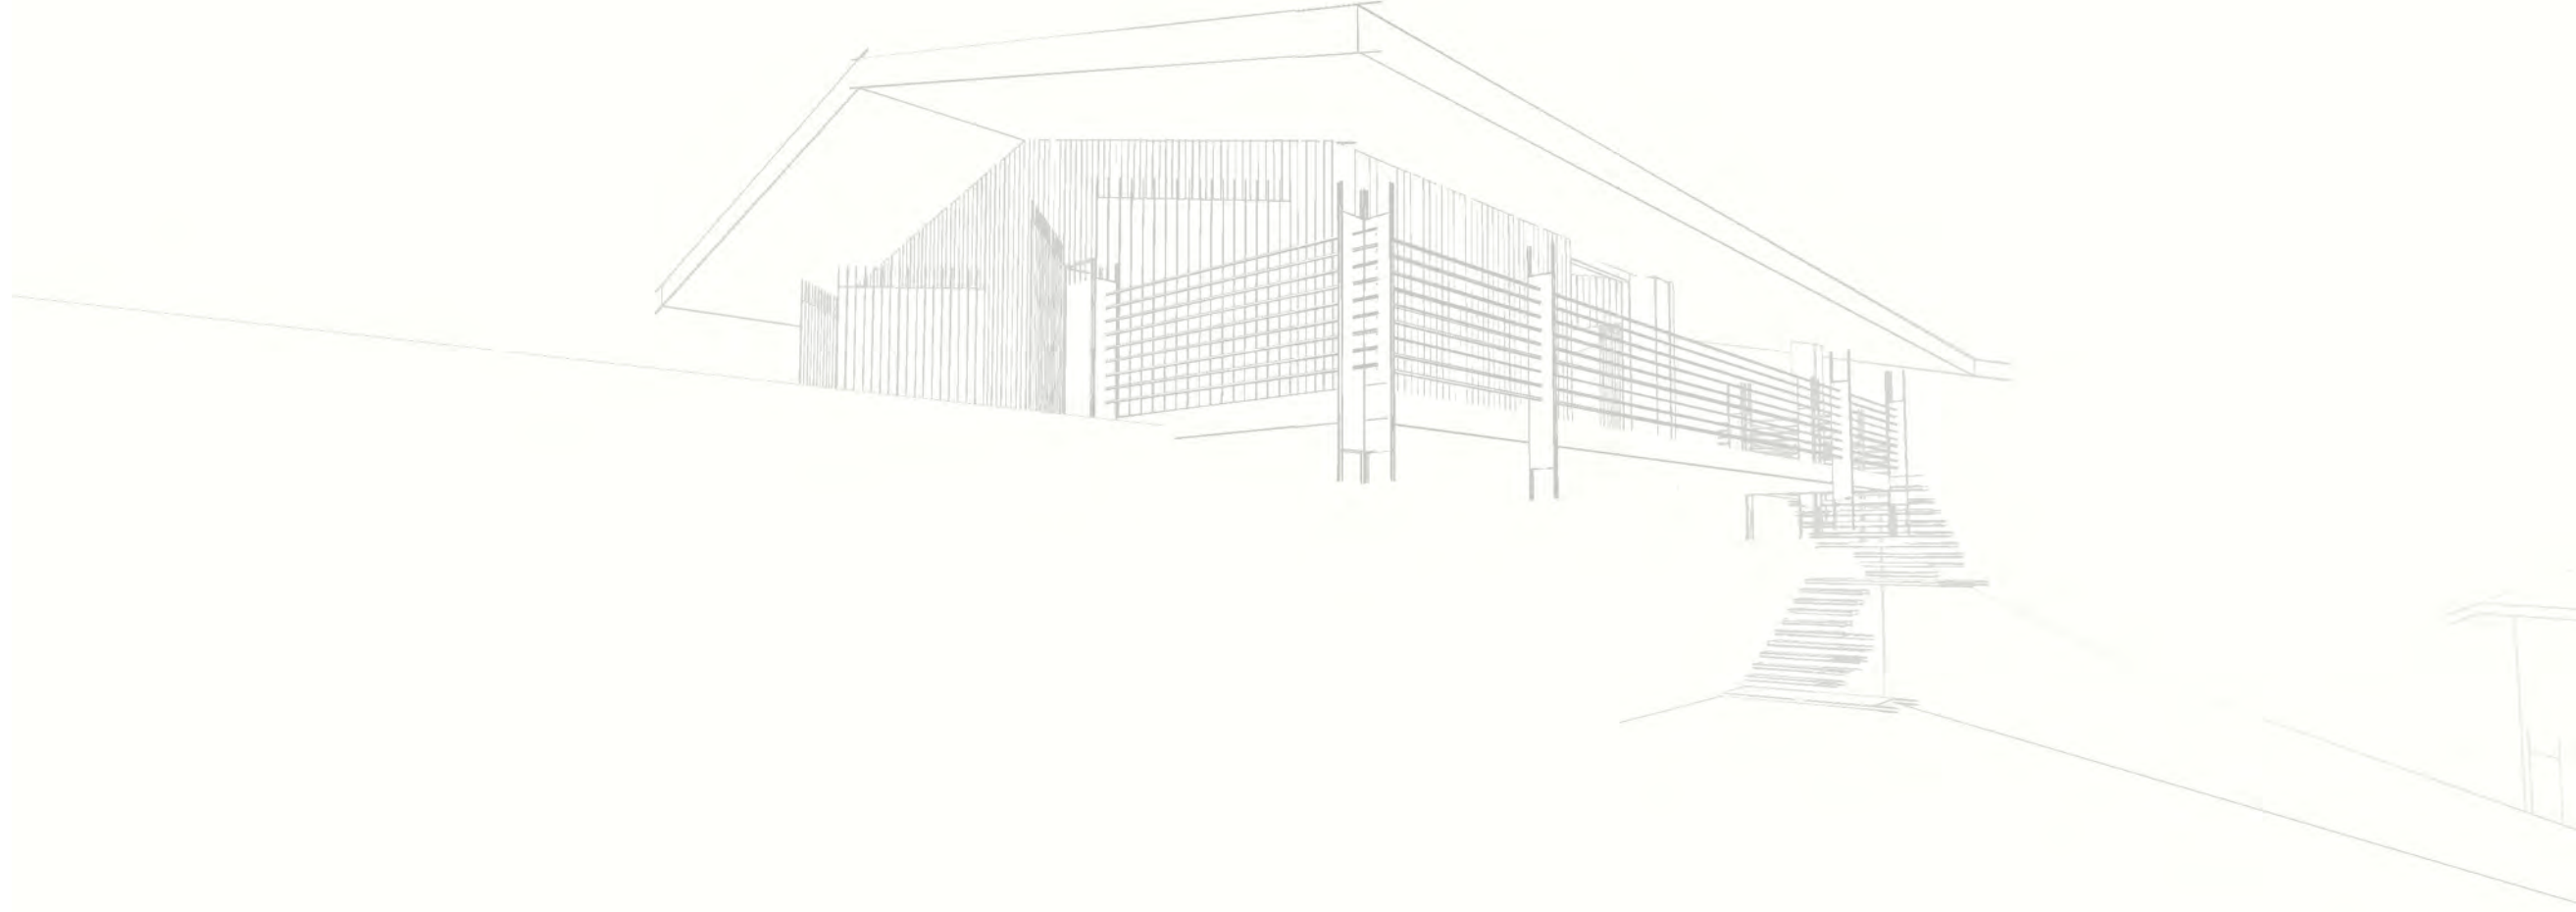

presentation


DTP

projet: **ANNEXE**

adresse: 141 Rue de l'Eglise, 42440 Pavézin, France

bénéficiaire: **CATALIN COSTEAN**

2022

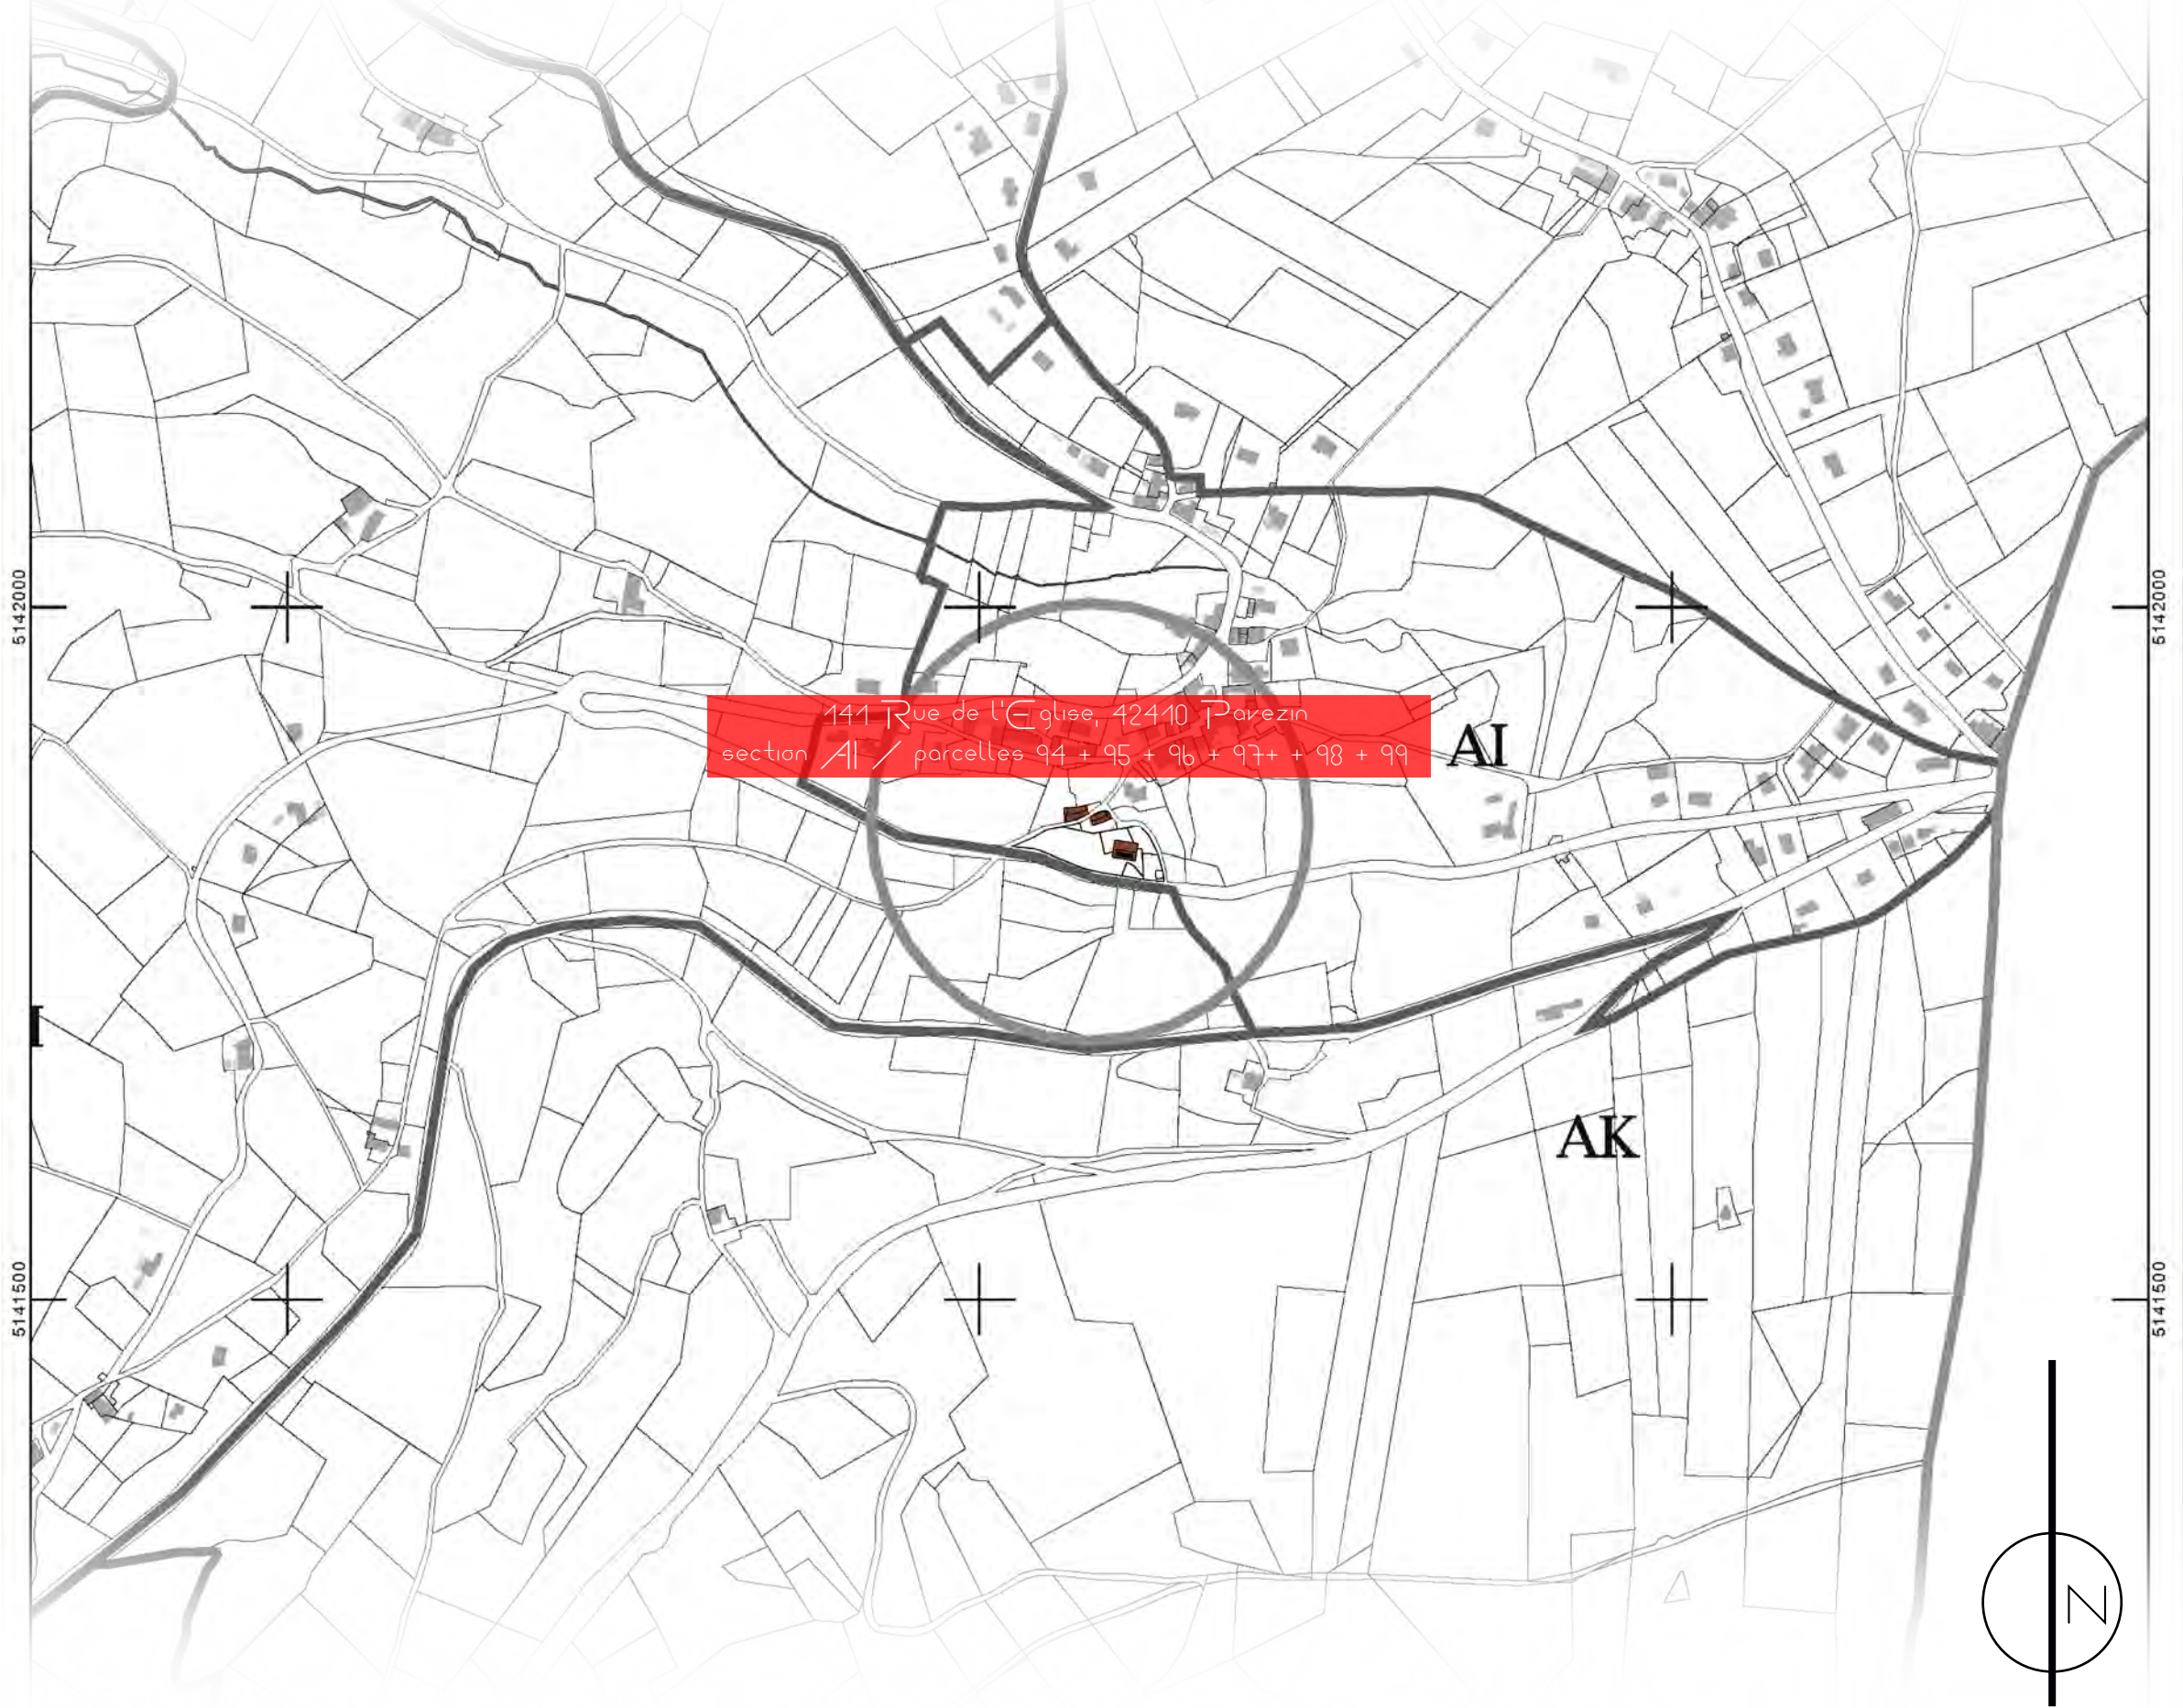


section AI
parcelle 94 + 95 + 96 + 97 + 98 + 99

141 Rue de l'Eglise, 42410 Parezin
section AI / parcelles 94 + 95 + 96 + 97 + 98 + 99


AI

AK


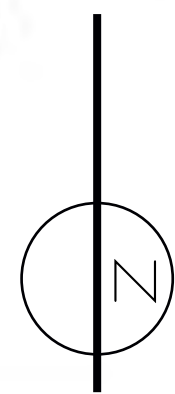



plan de situation | 1:5000




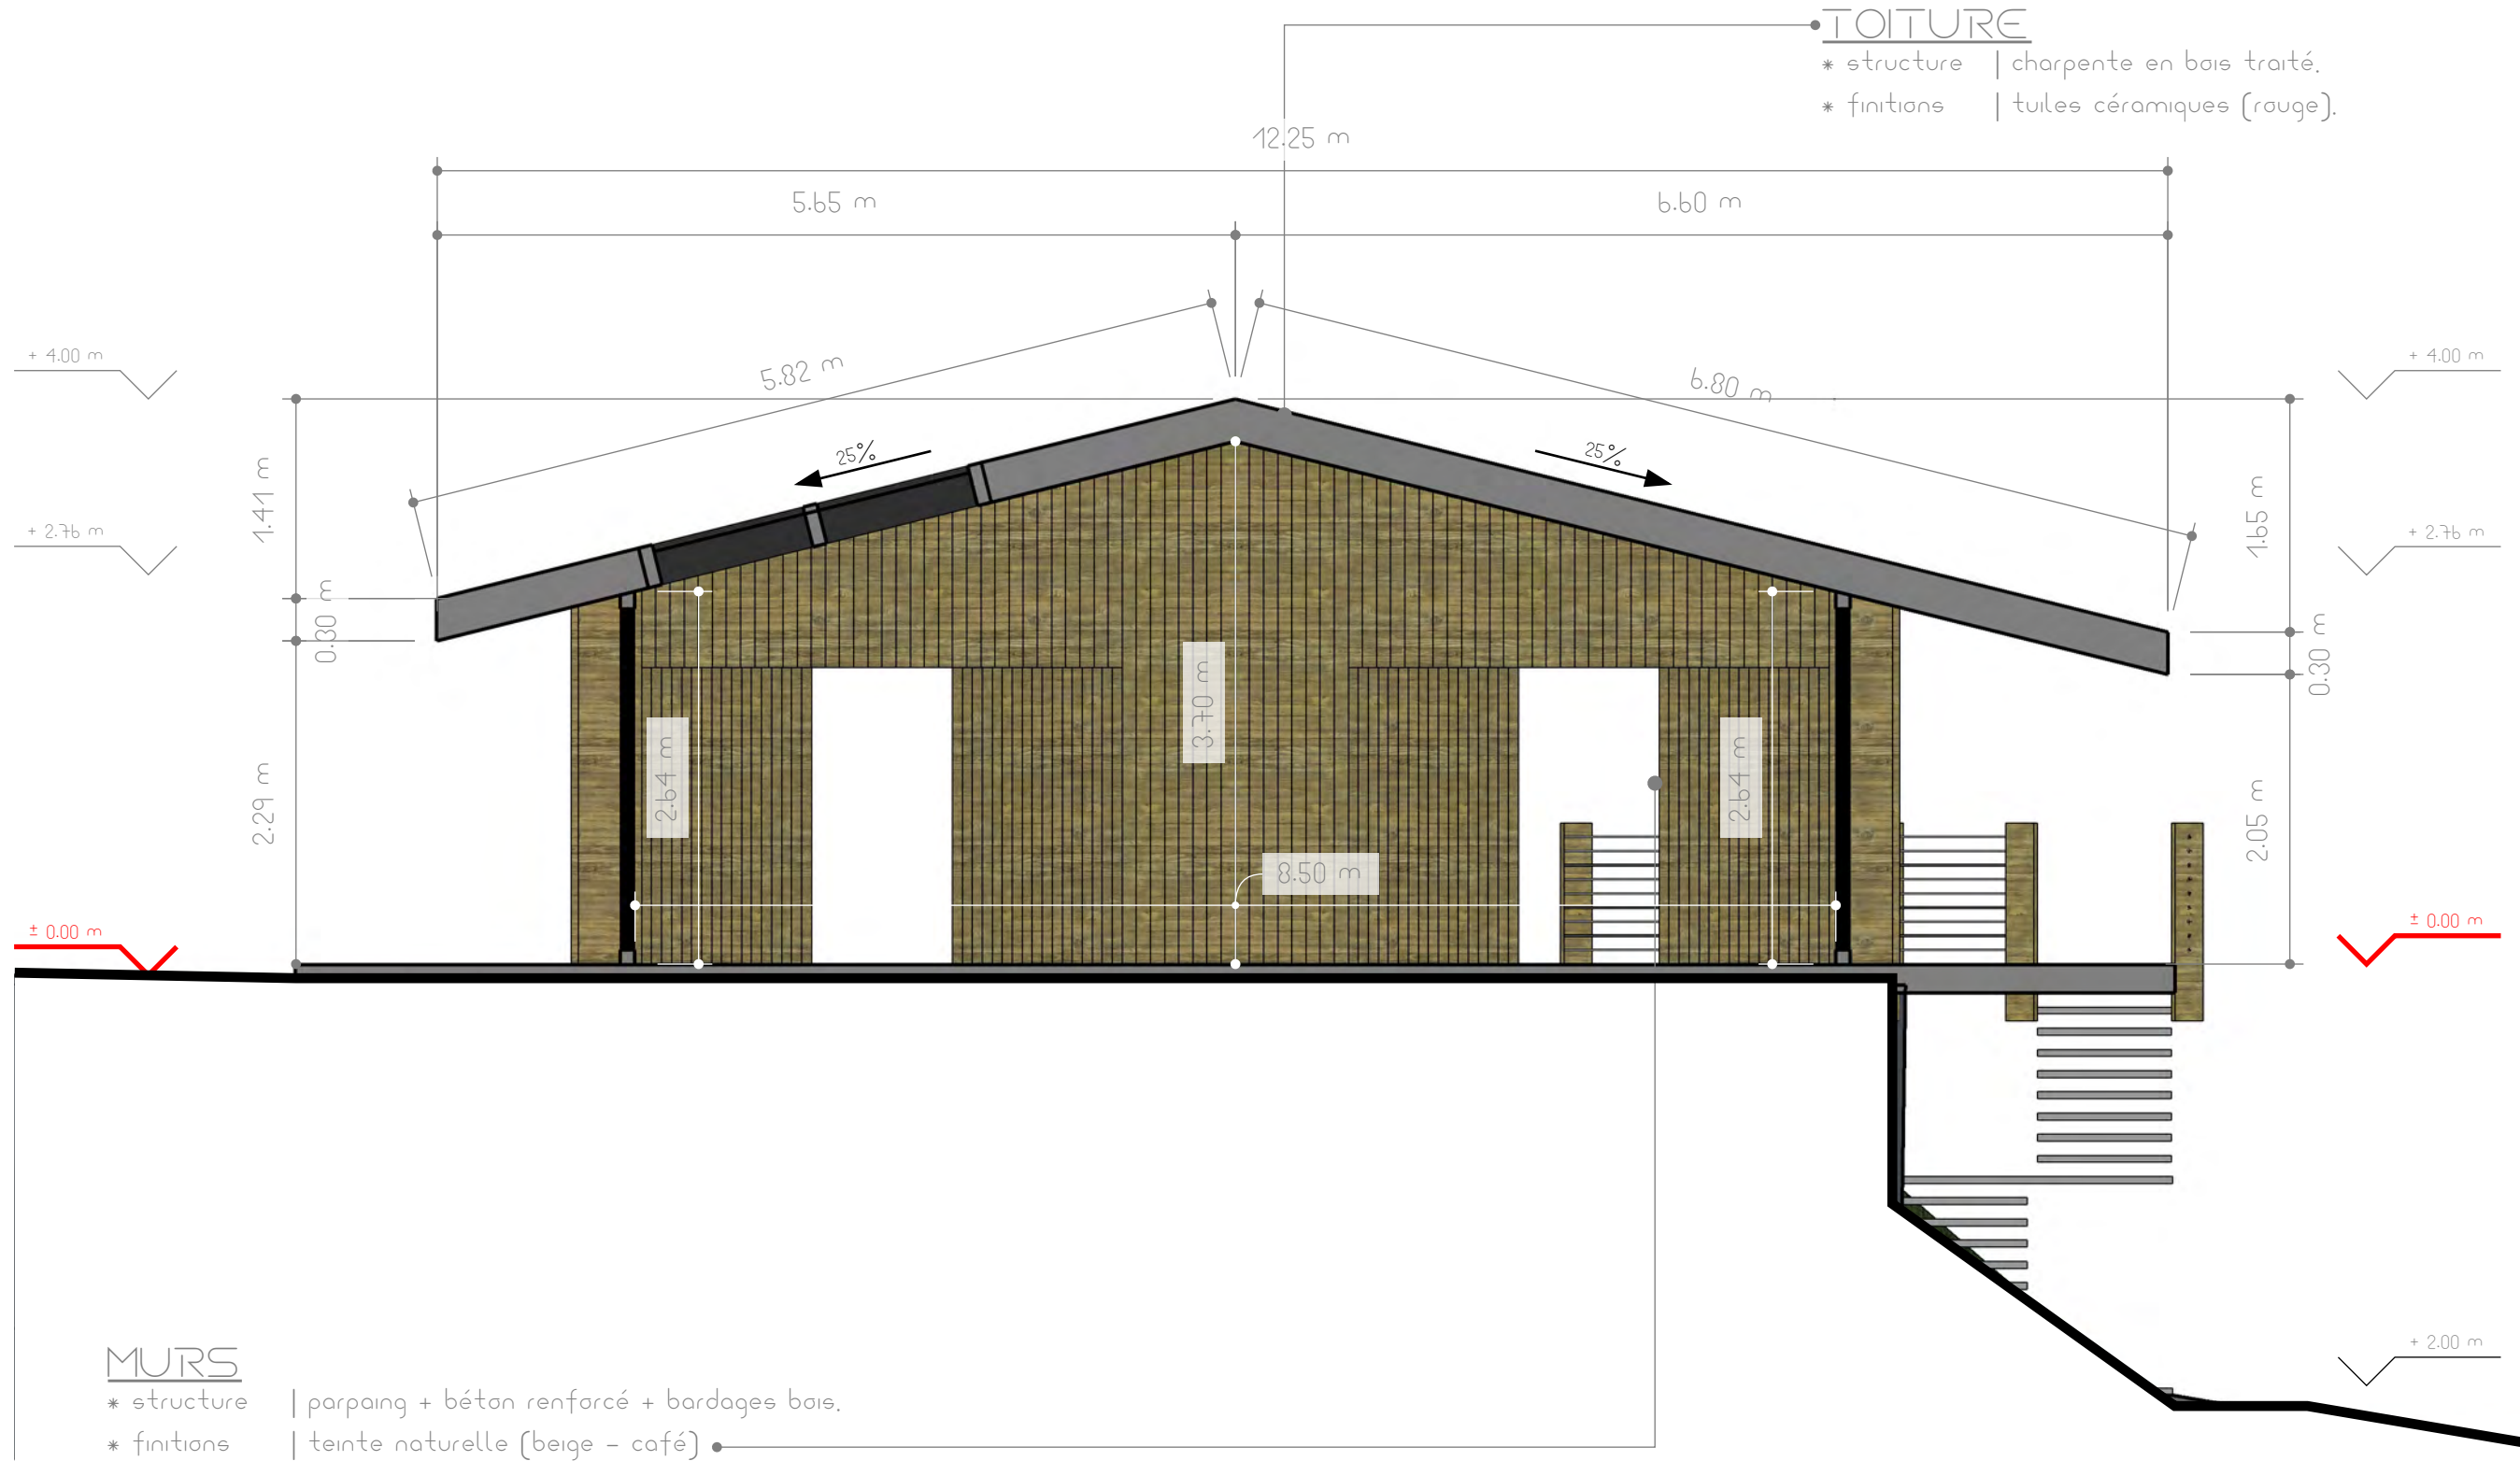

plan en coupe | 1/100

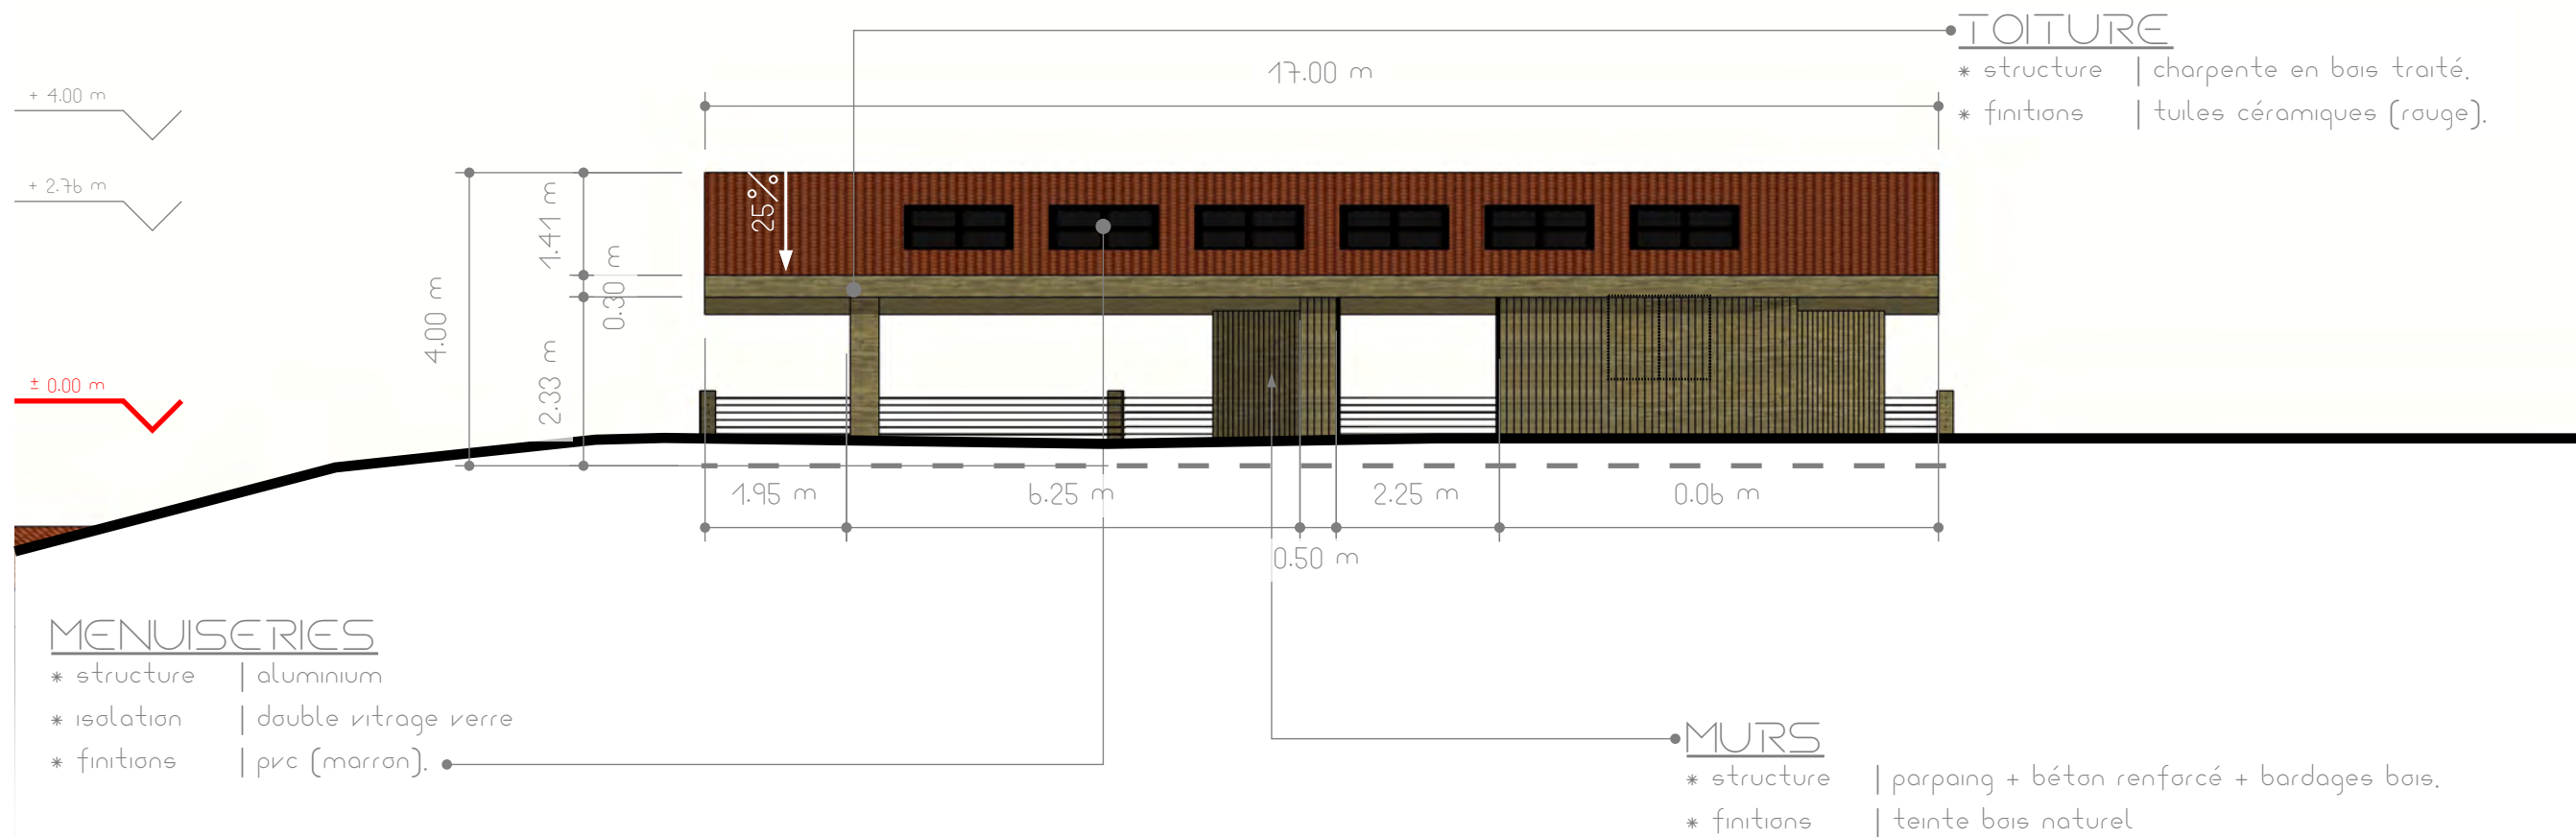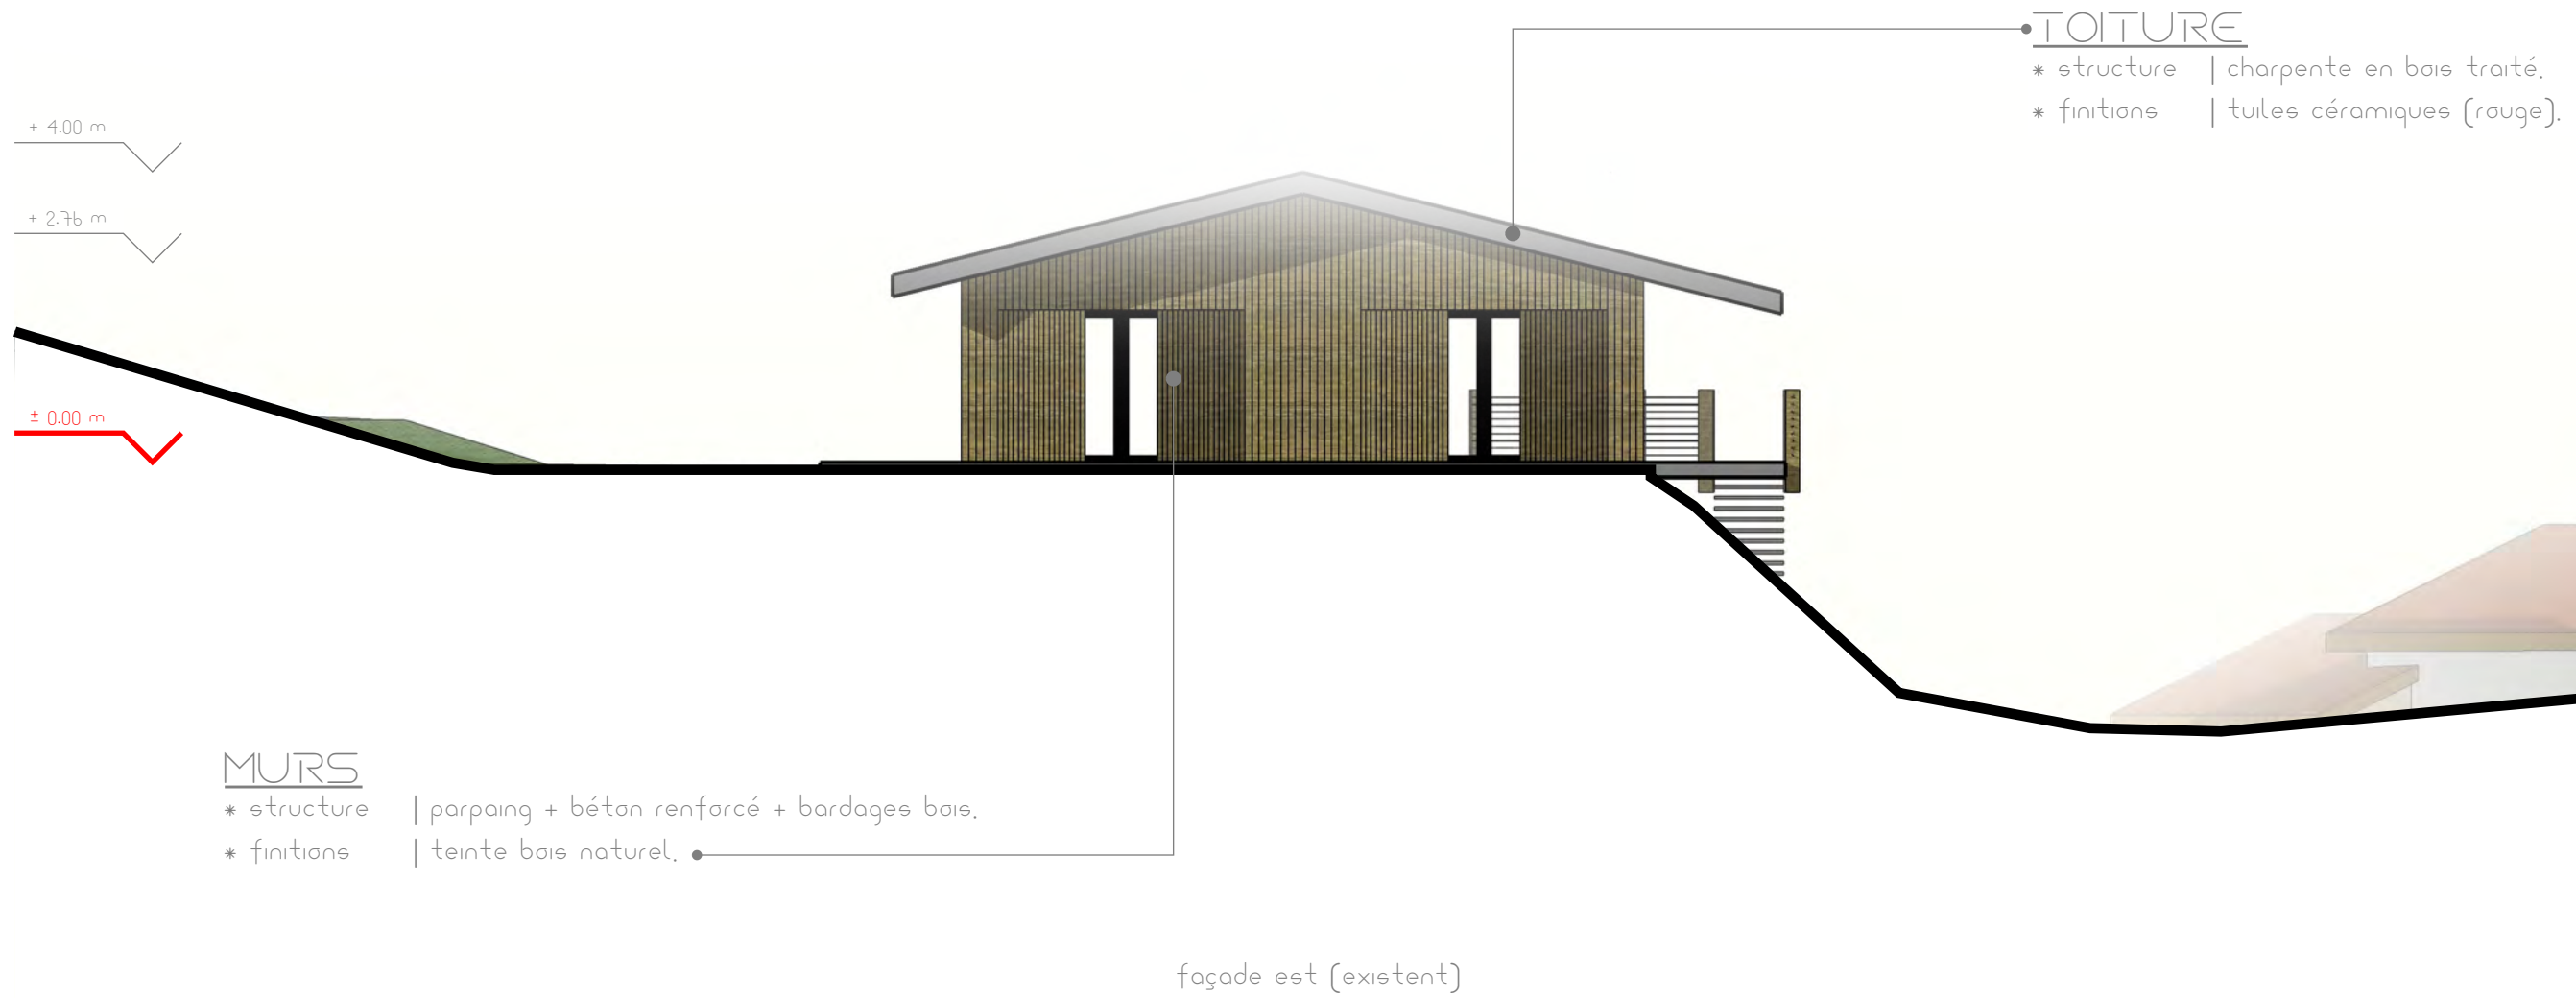

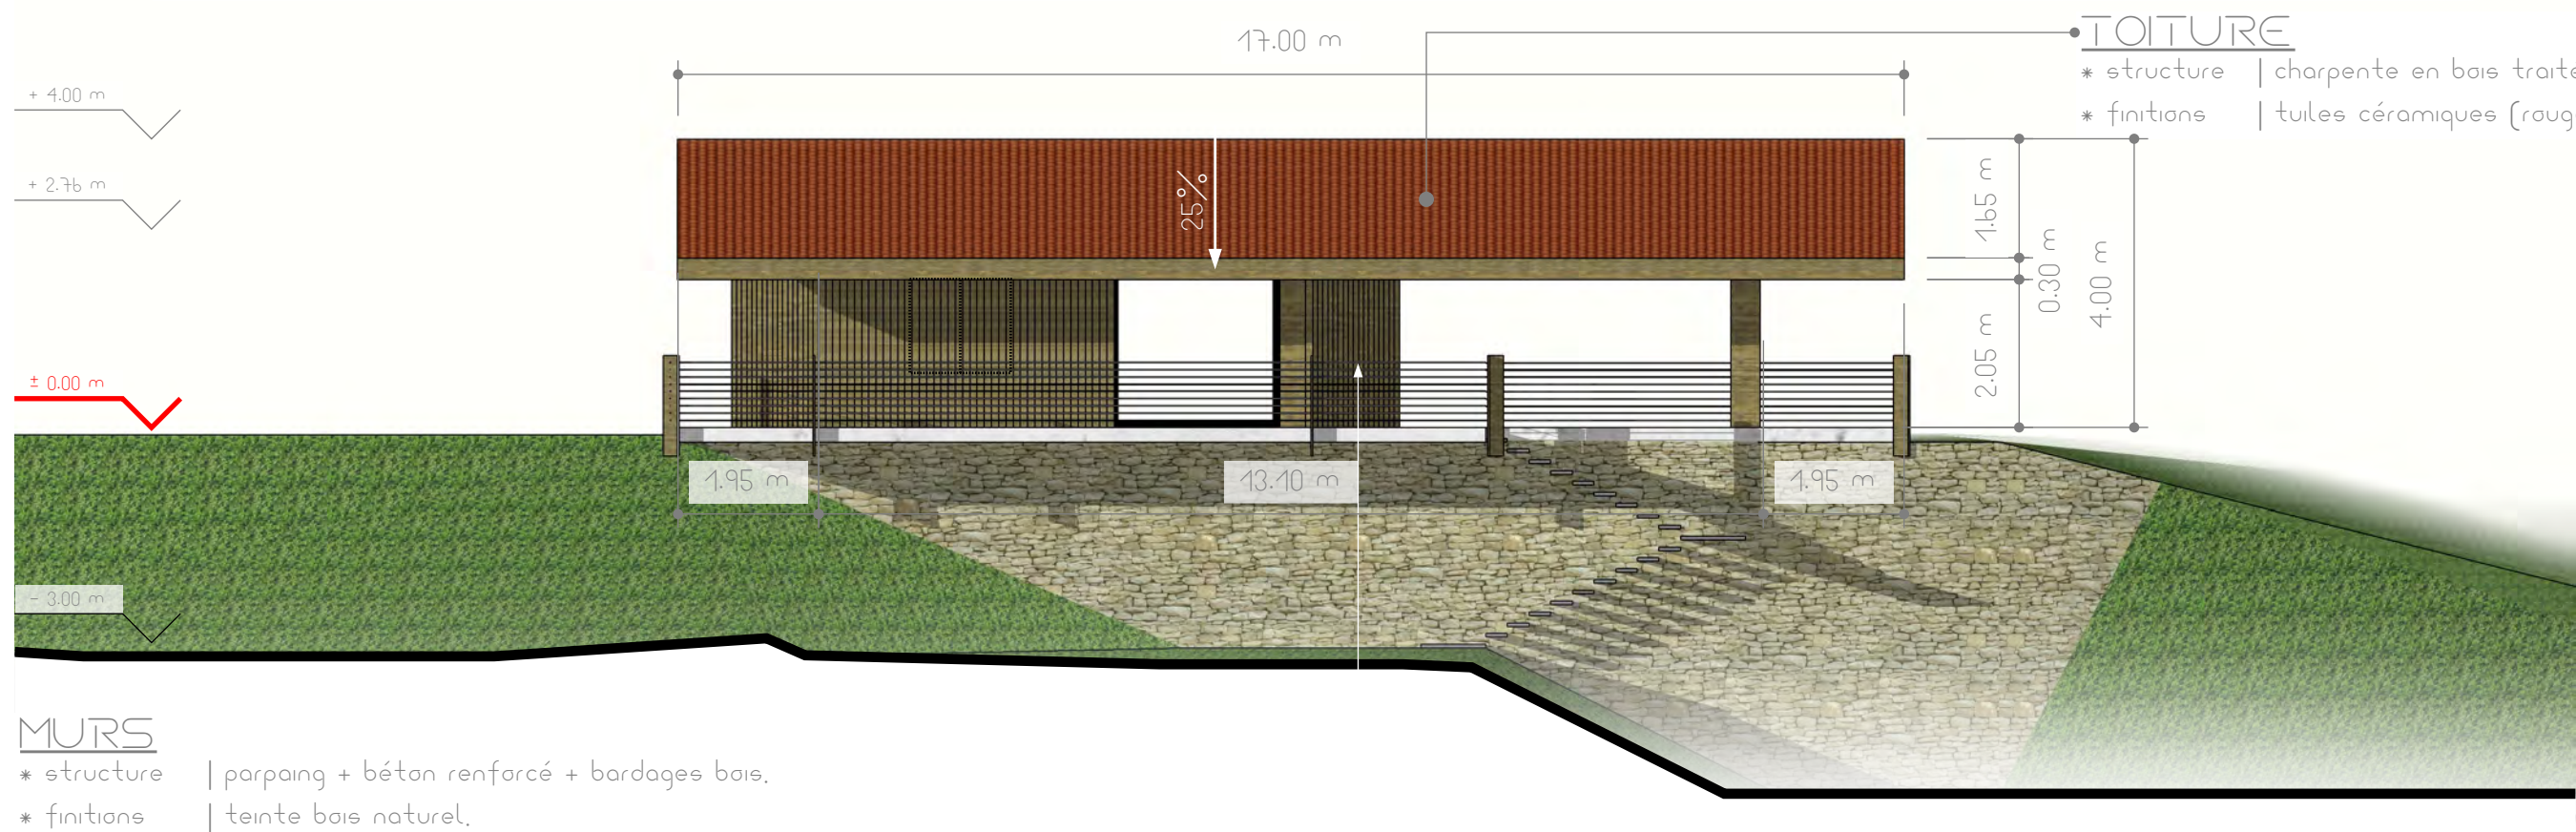

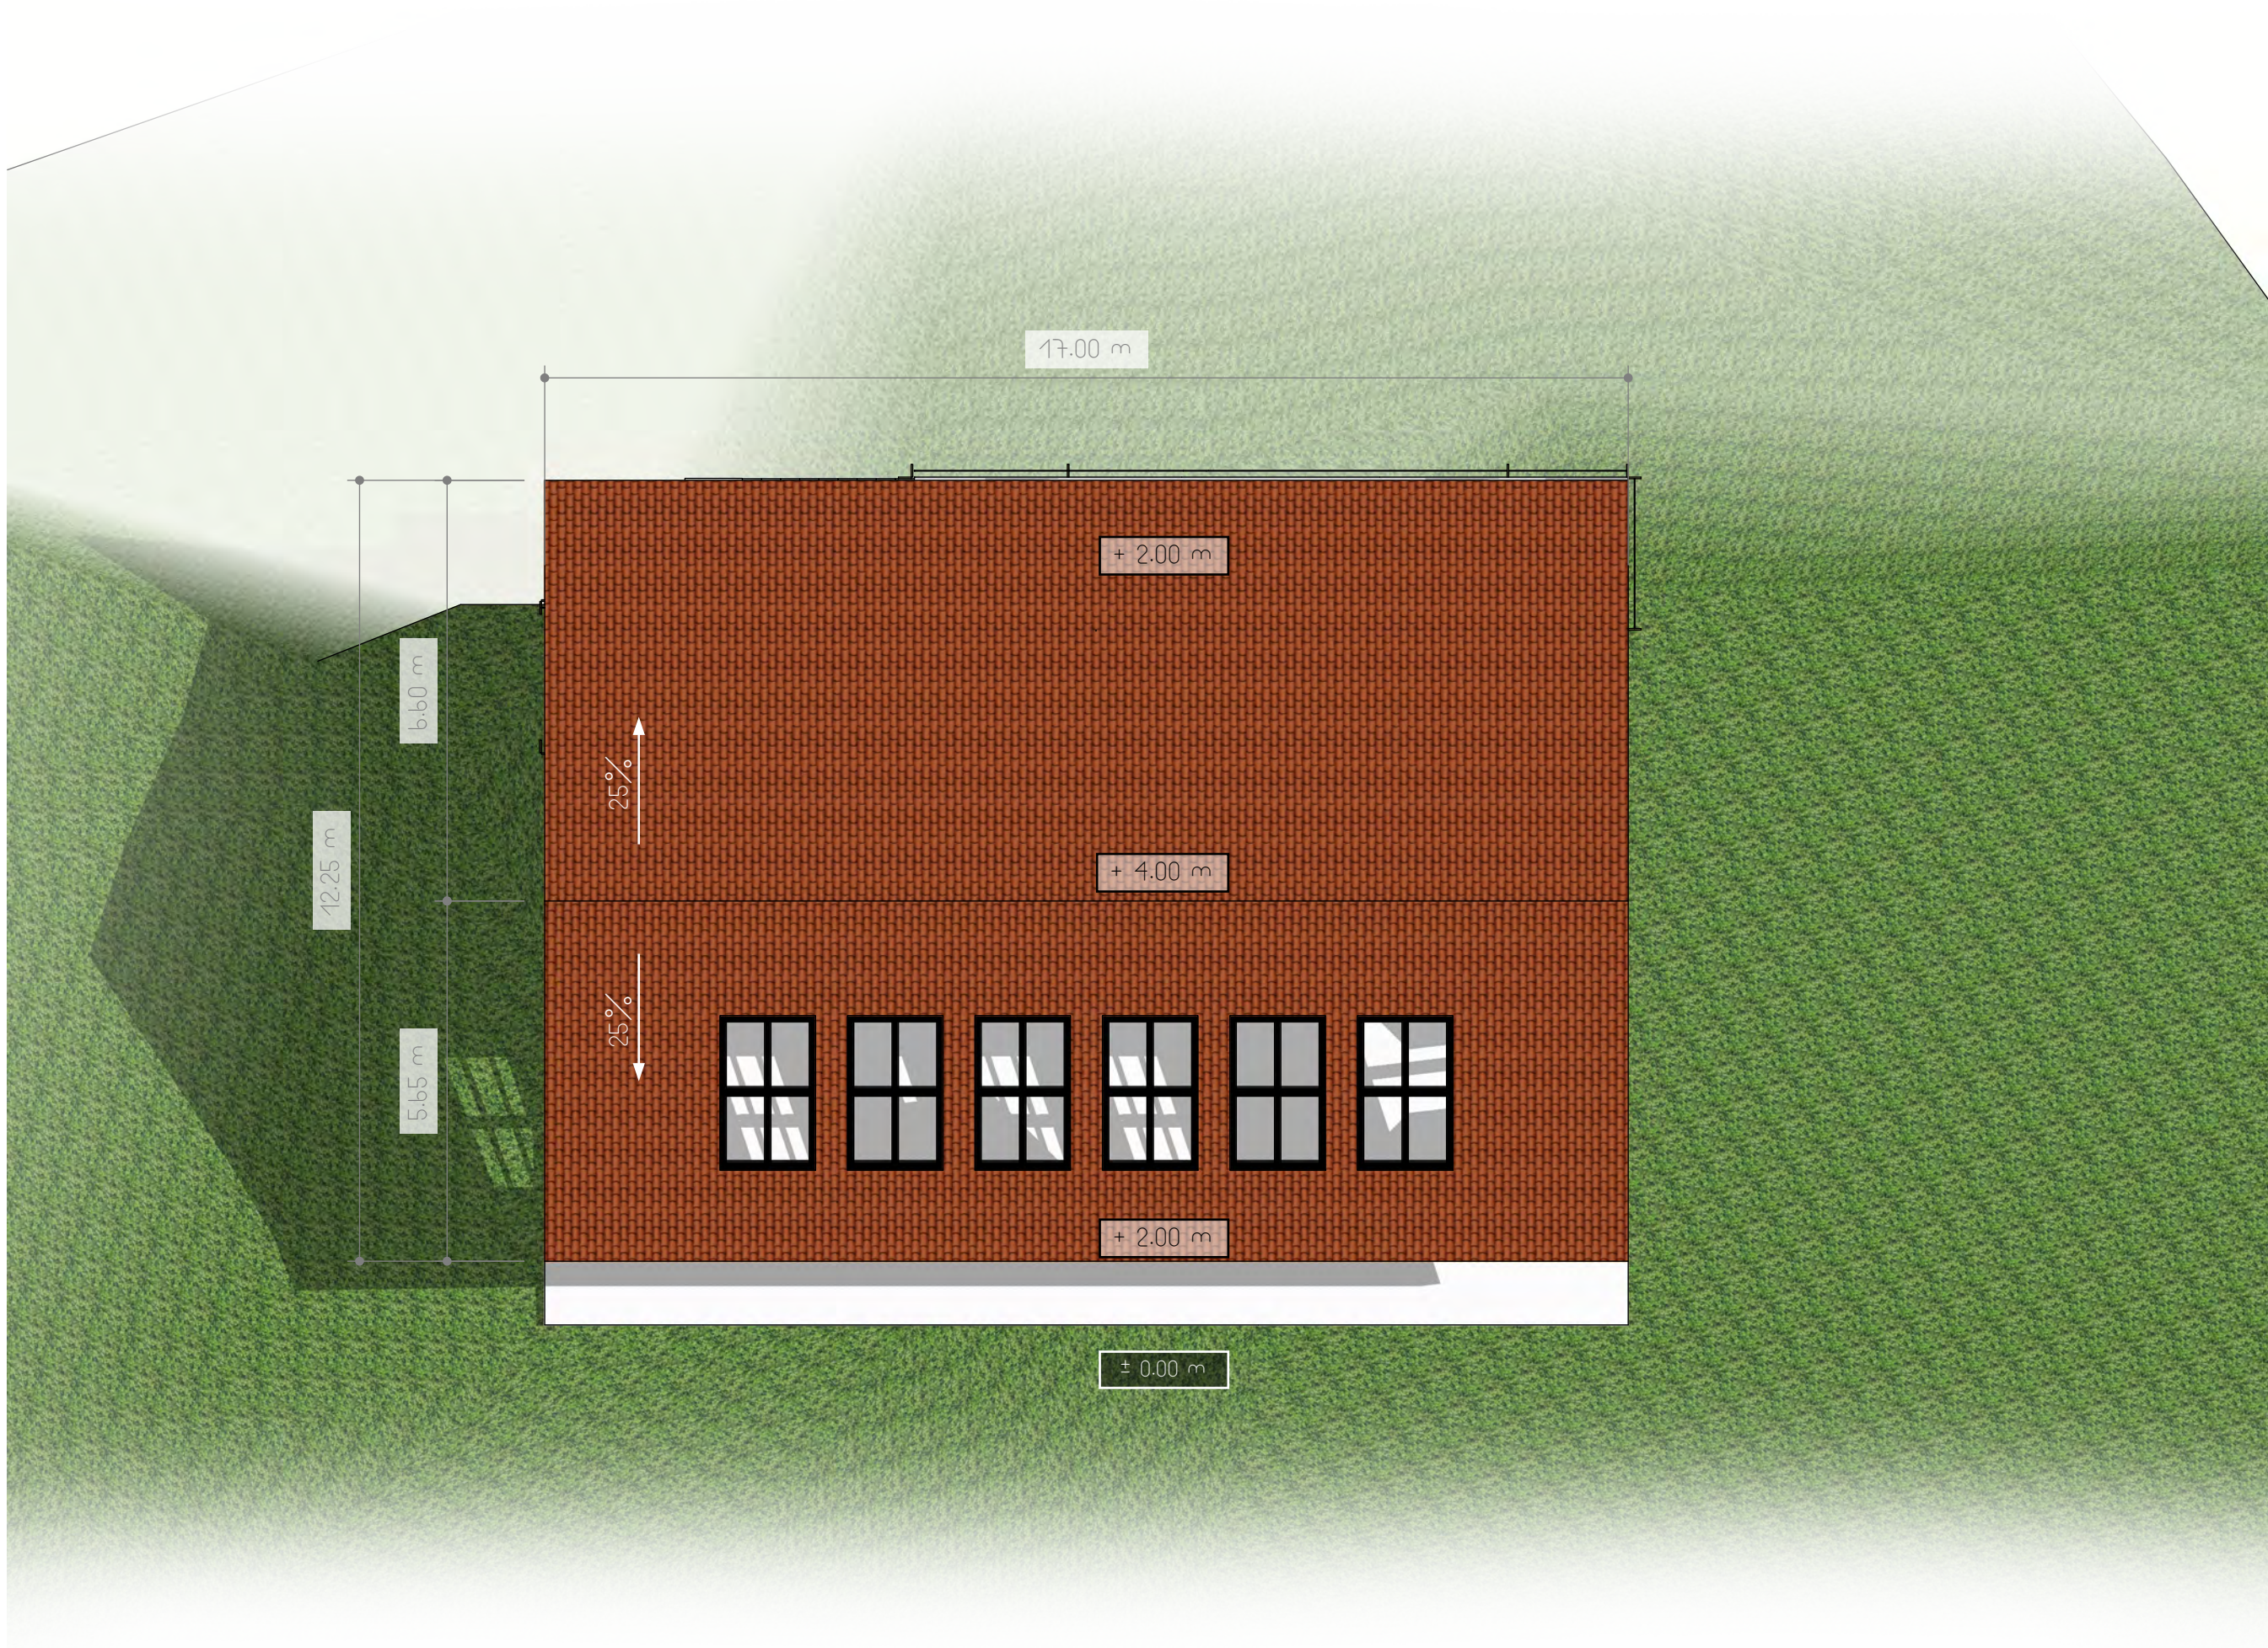


plans des toitures | 1.100




initial
proposition





insertions

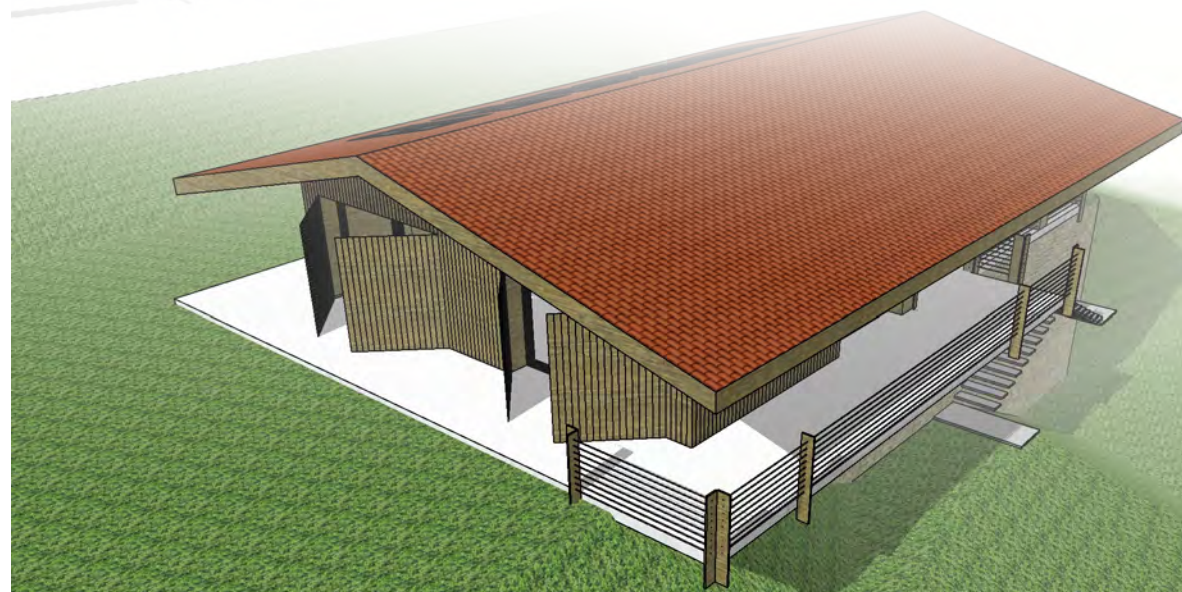

volumetrie SE
volumetrie NO

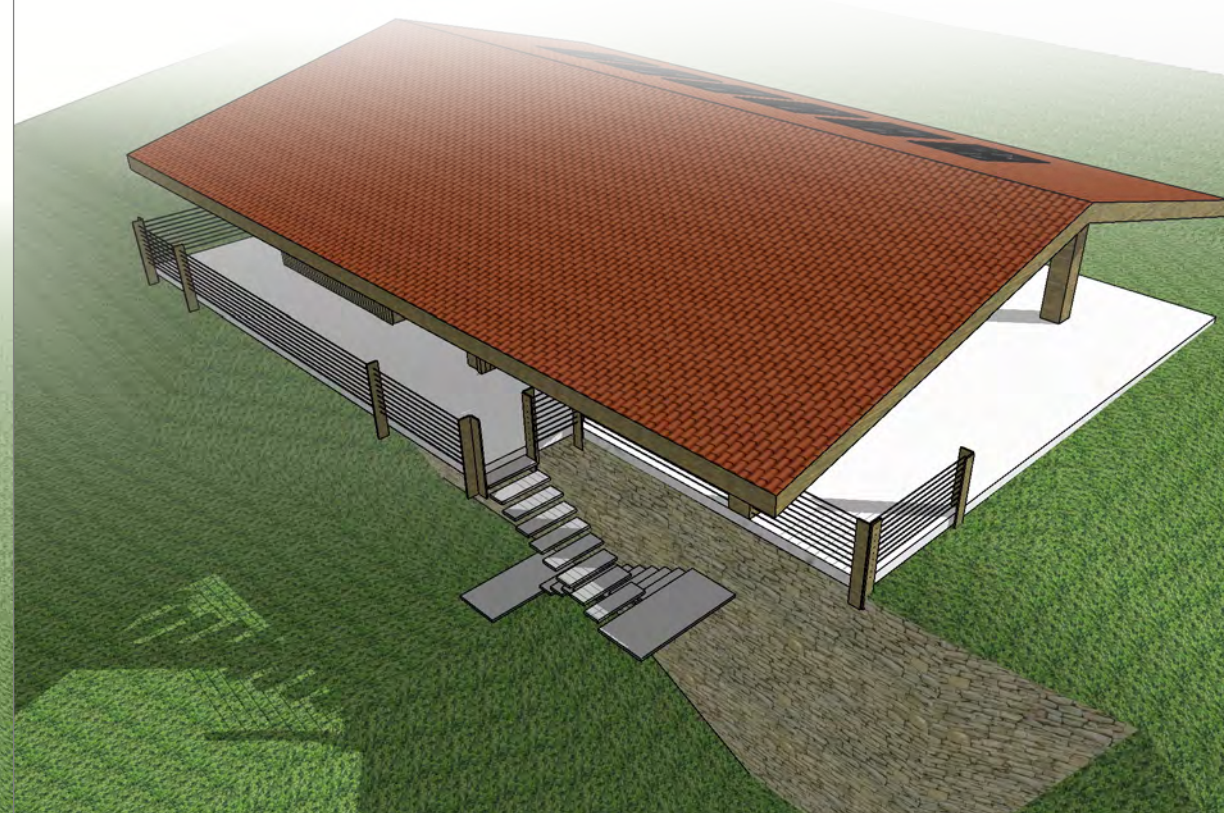

volumetrie NE
volumetrie SO

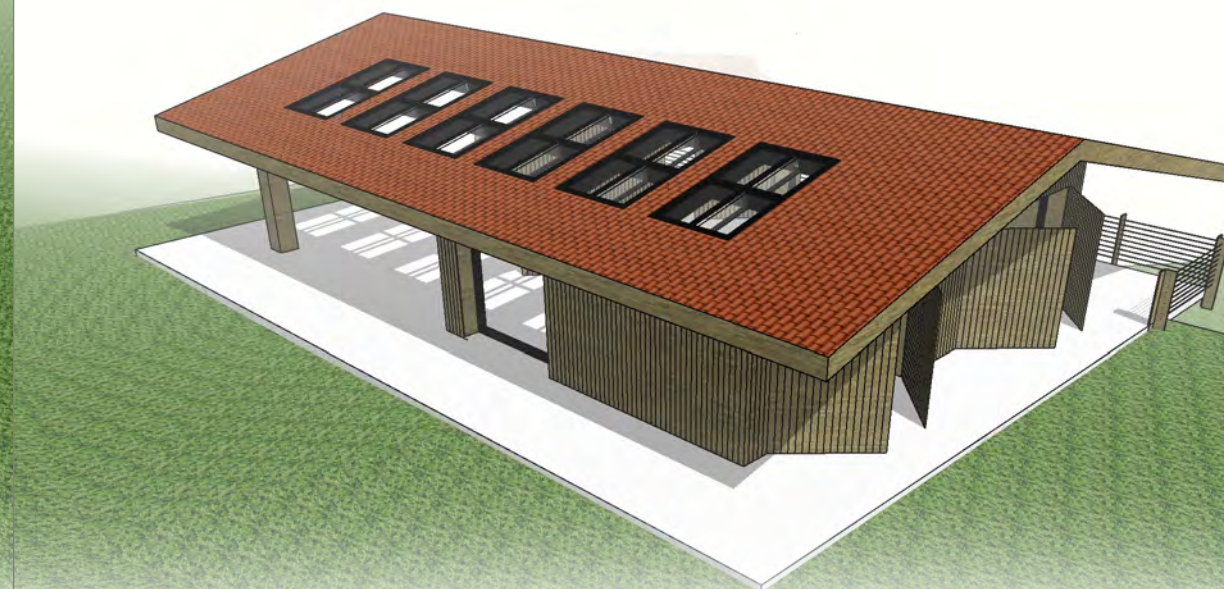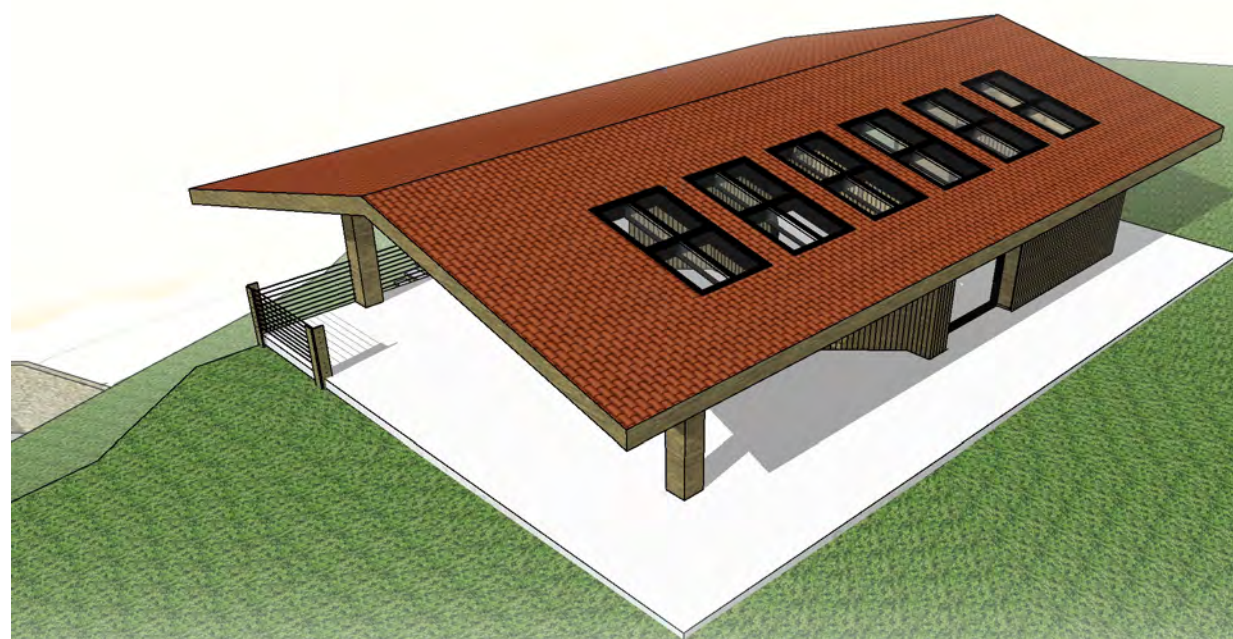

volumetries



environnement proche 01
environnement proche 02




environnement proche



environnement lointain 01
environnement lointain 02



environnement lointain

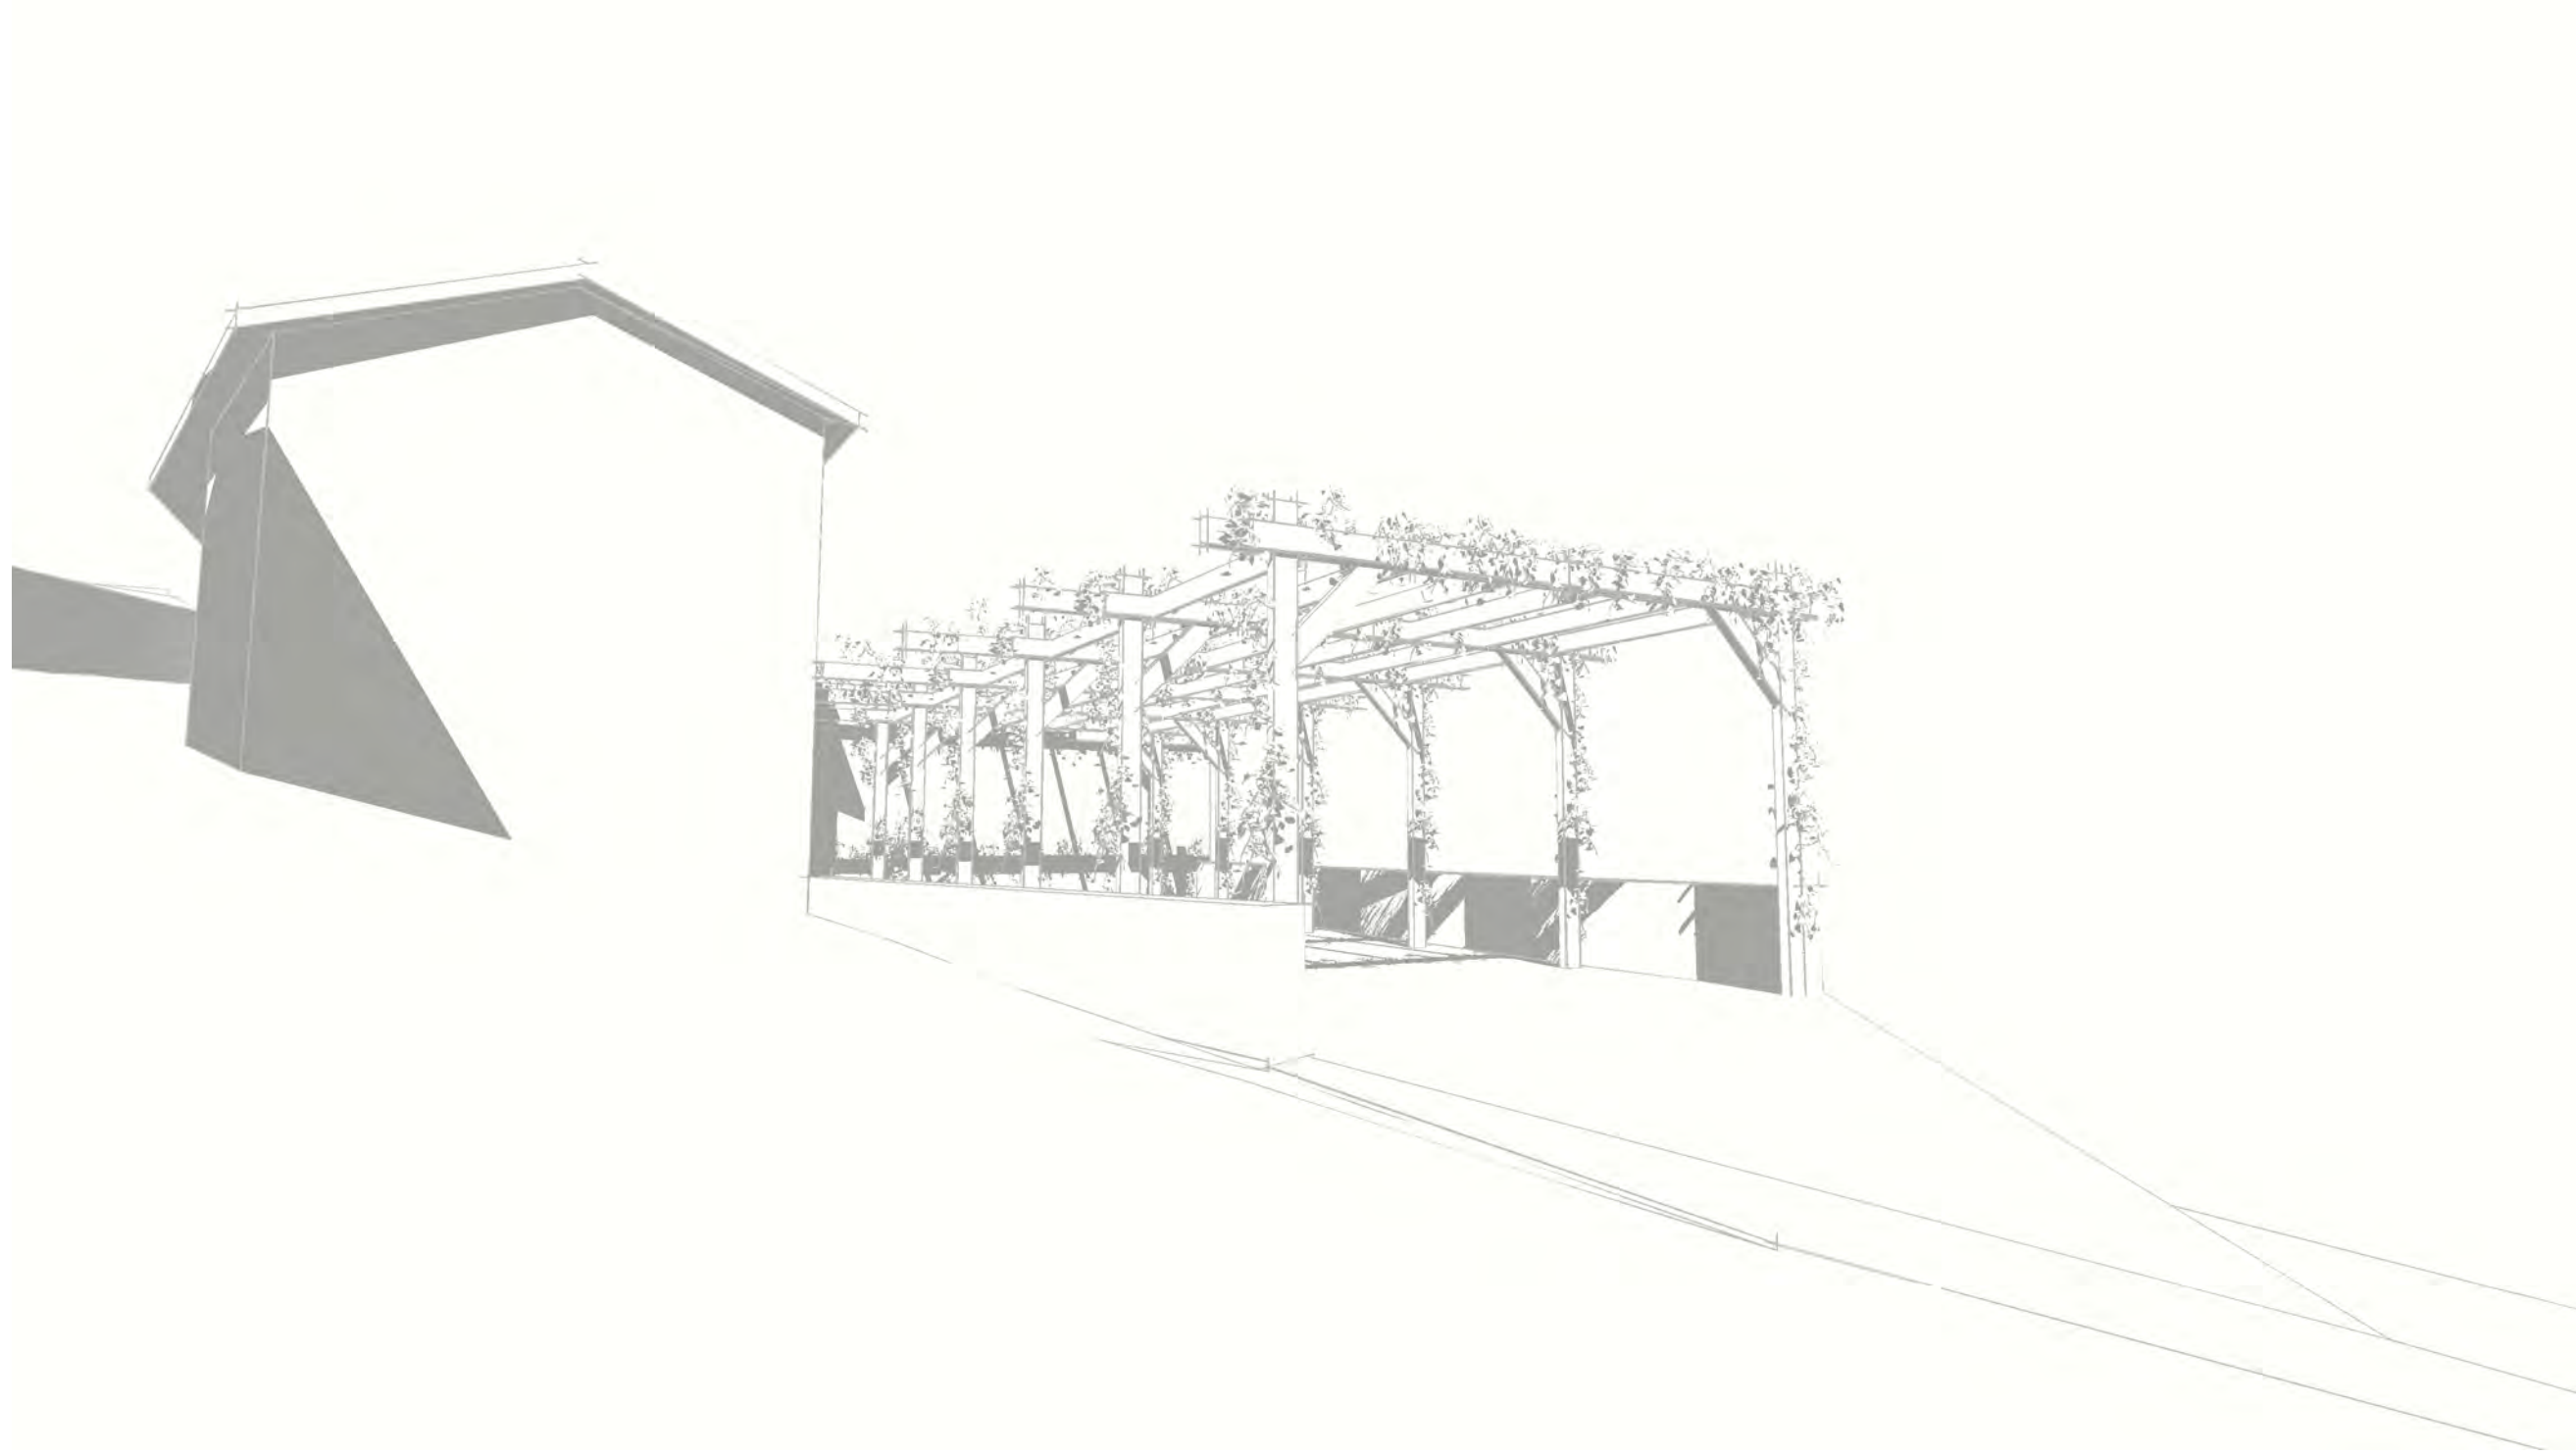

presentation

PCM

projet: AMENAGEMENT ESPACE VERT

adresse: 141 Rue de l'Eglise, 42410 Porezin, France

bénéficiaire: CAT ALIN COSTEAN

02/01/2021

section AI
parcelle 91




plan de situation | 1:5000

MURS / PARAPETS CLOTURE (existants)

- * structure | pierre naturelle + mortier.
- * finitions | pierre naturelle (beige-marron).

CHARPENTE / TOITURE

- * structure | structures bois traite
- * finitions | bois naturel (beige-marron) + vegetation decorative

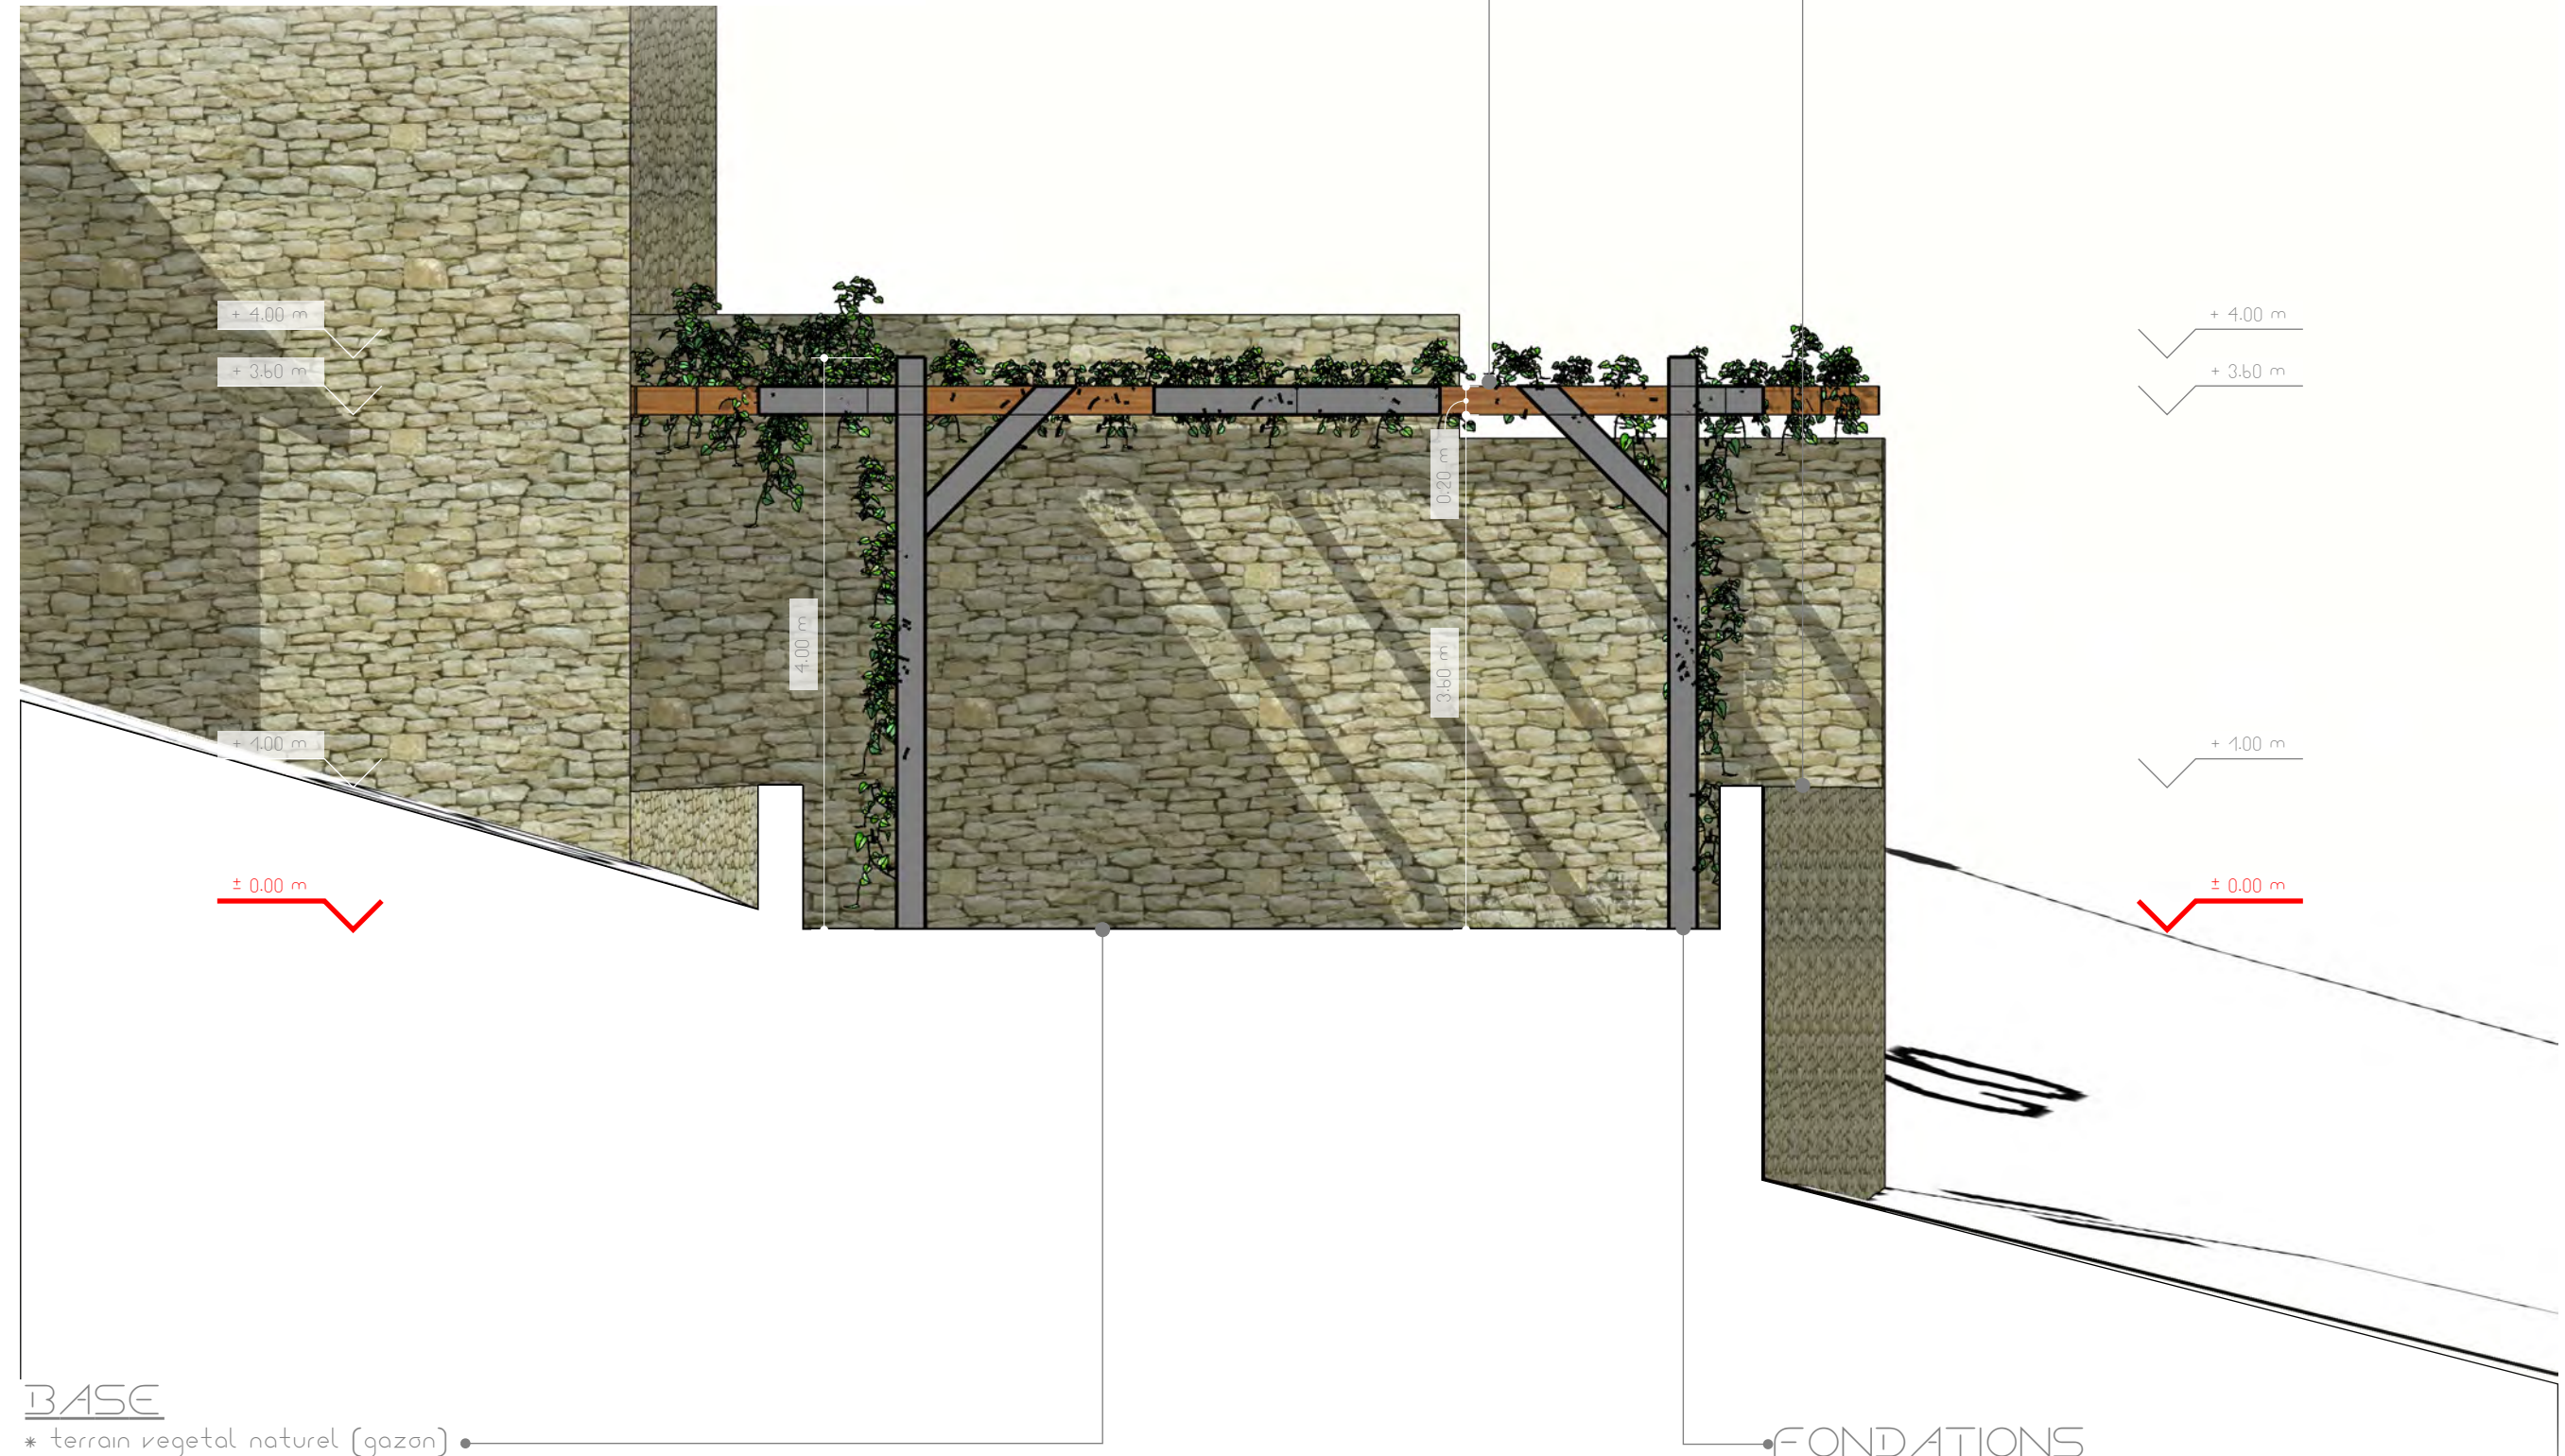

BASE

- * terrain vegetal naturel (gazon).

FONDATIONS

- * structure | béton renforcé + ancrés métalliques.

+ 4.00 m
+ 3.60 m

+ 1.00 m

± 0.00 m

CHARPENTE / TOITURE

- * structure | structures bois traite
- * finitions | bois naturel (beige-marron) + vegetation decorative

+ 4.00 m
+ 3.60 m

+ 1.00 m

± 0.00 m

MURS / PARAPETS CLOTURE


- * structure | pierre naturelle + mortier.
- * finitions | pierre naturelle (beige-marron).


plans des façades – façade sud | 1:50

projet: AMENAGEMENT ESPACE VERT

adresse: 141 Rue de l'Eglise, 42410 Pavezin, France

beneficiaire: CAT ALIN COSTEAN

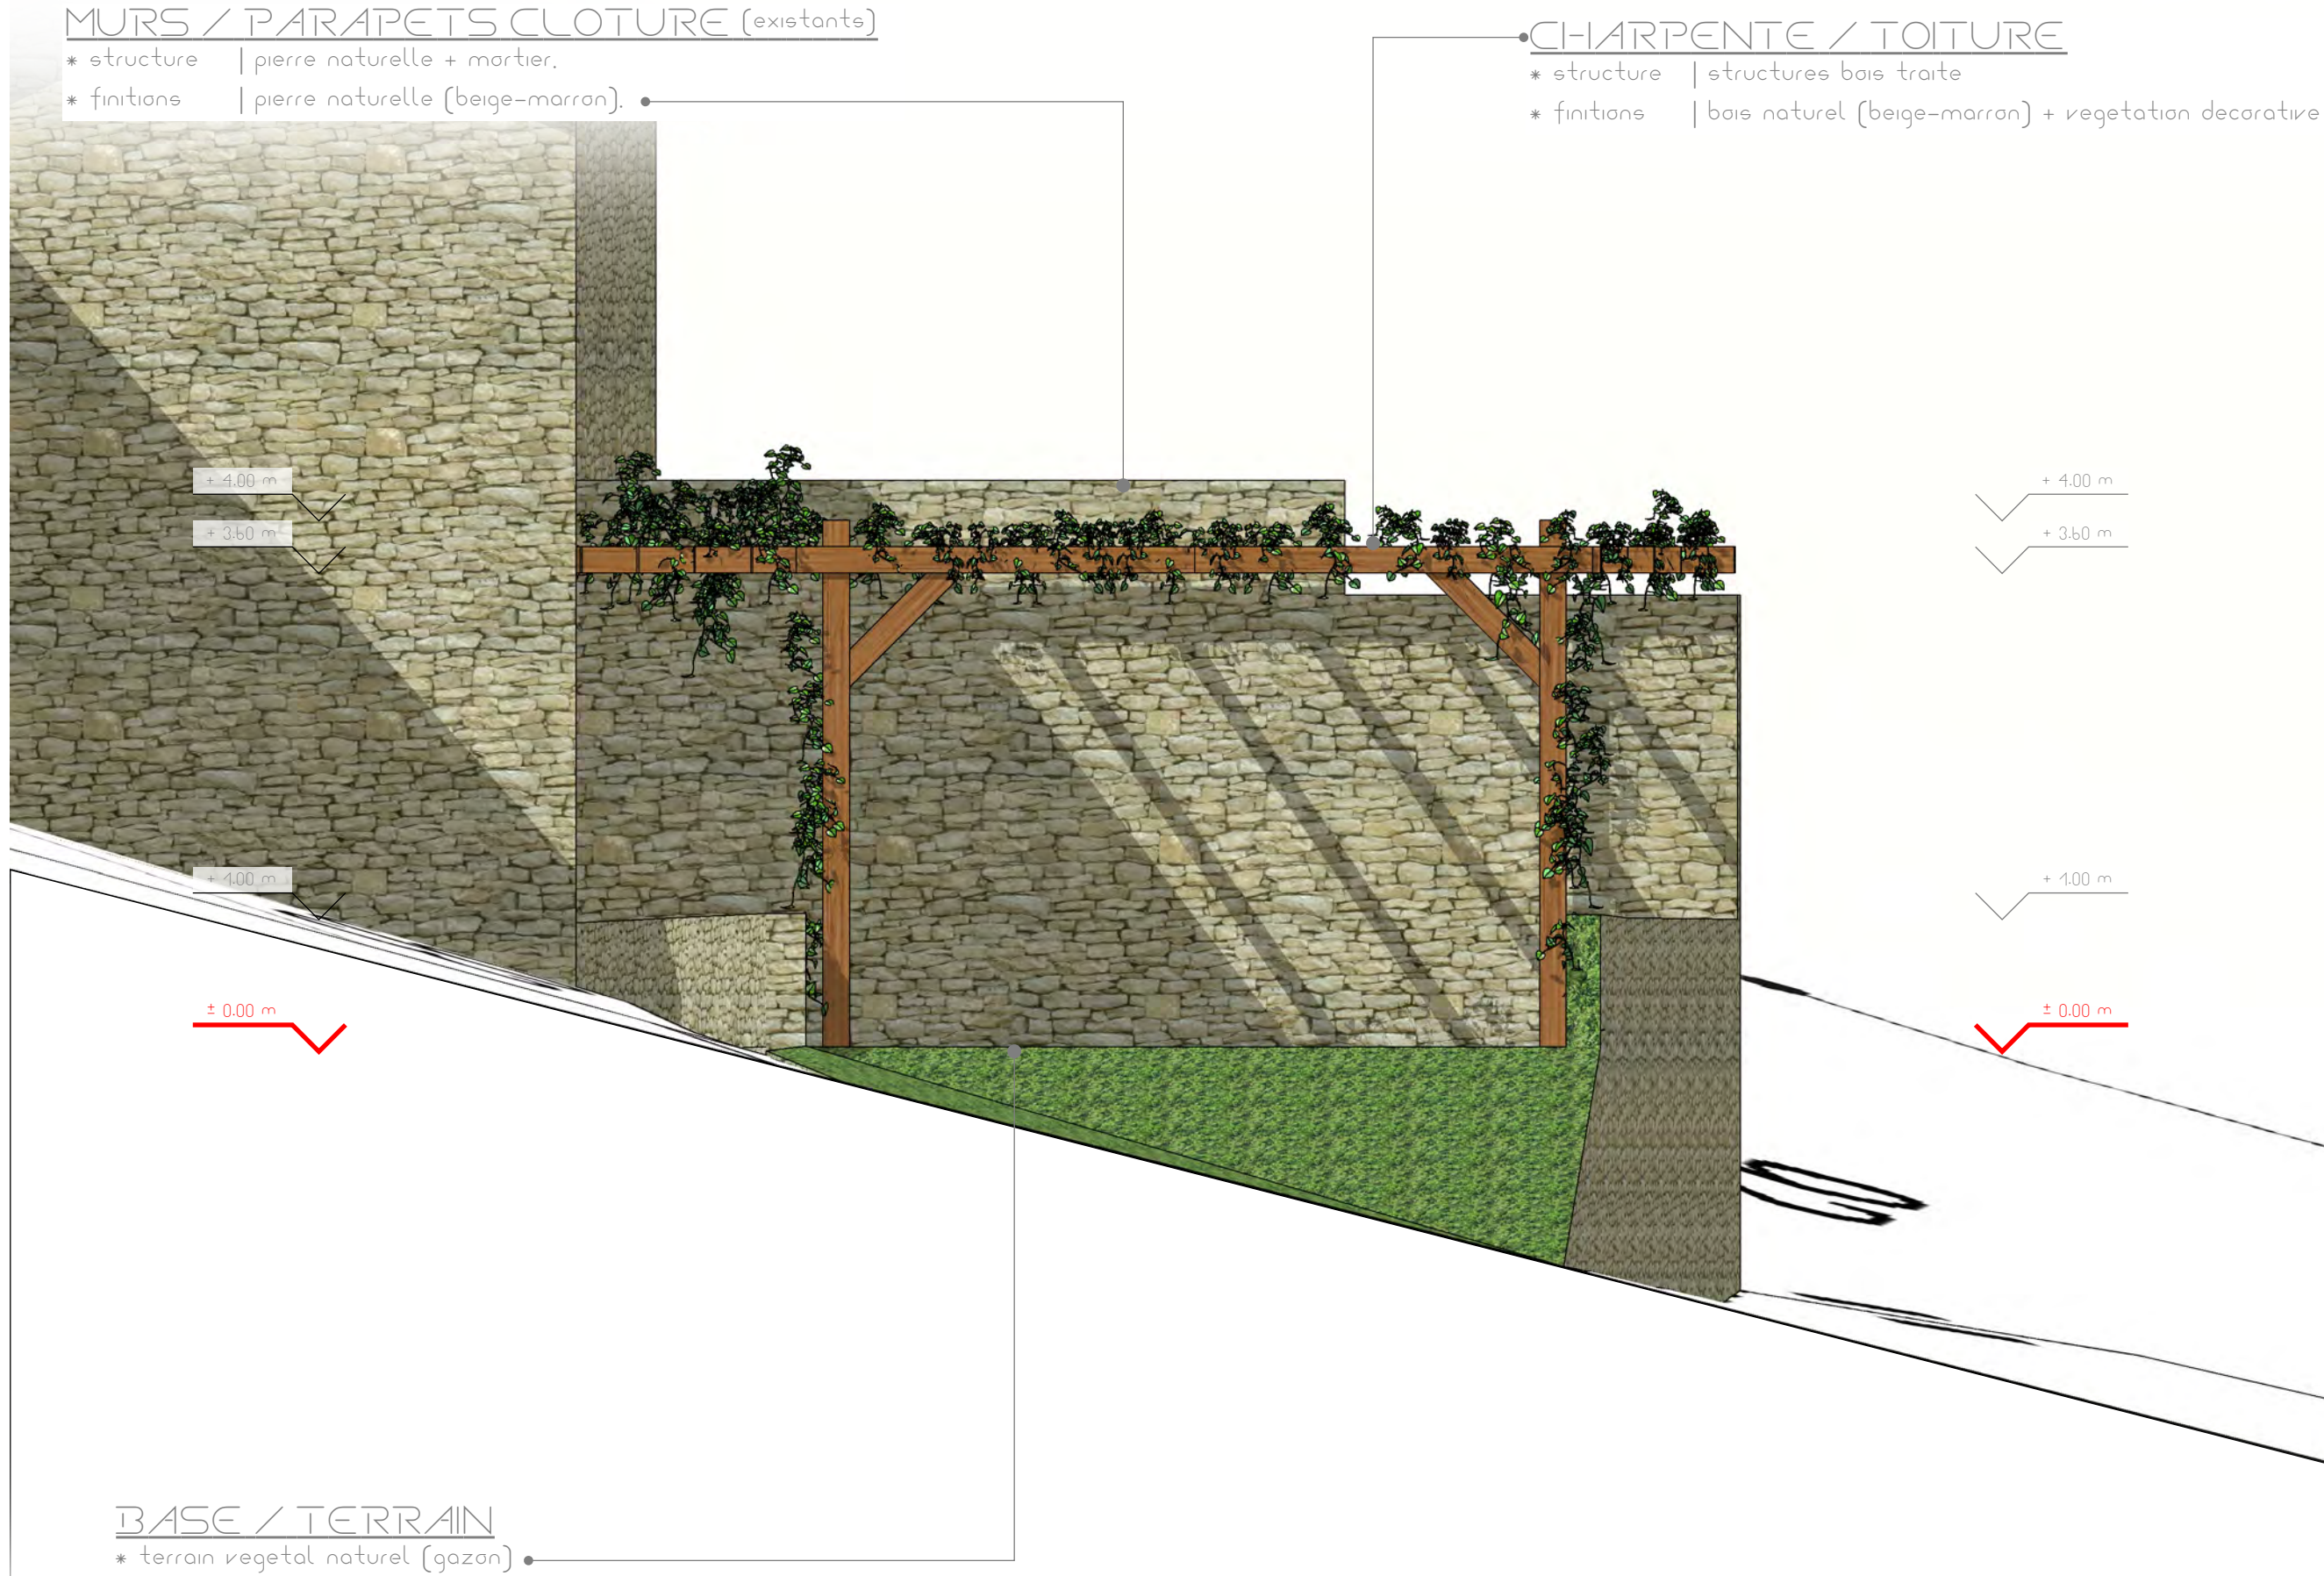

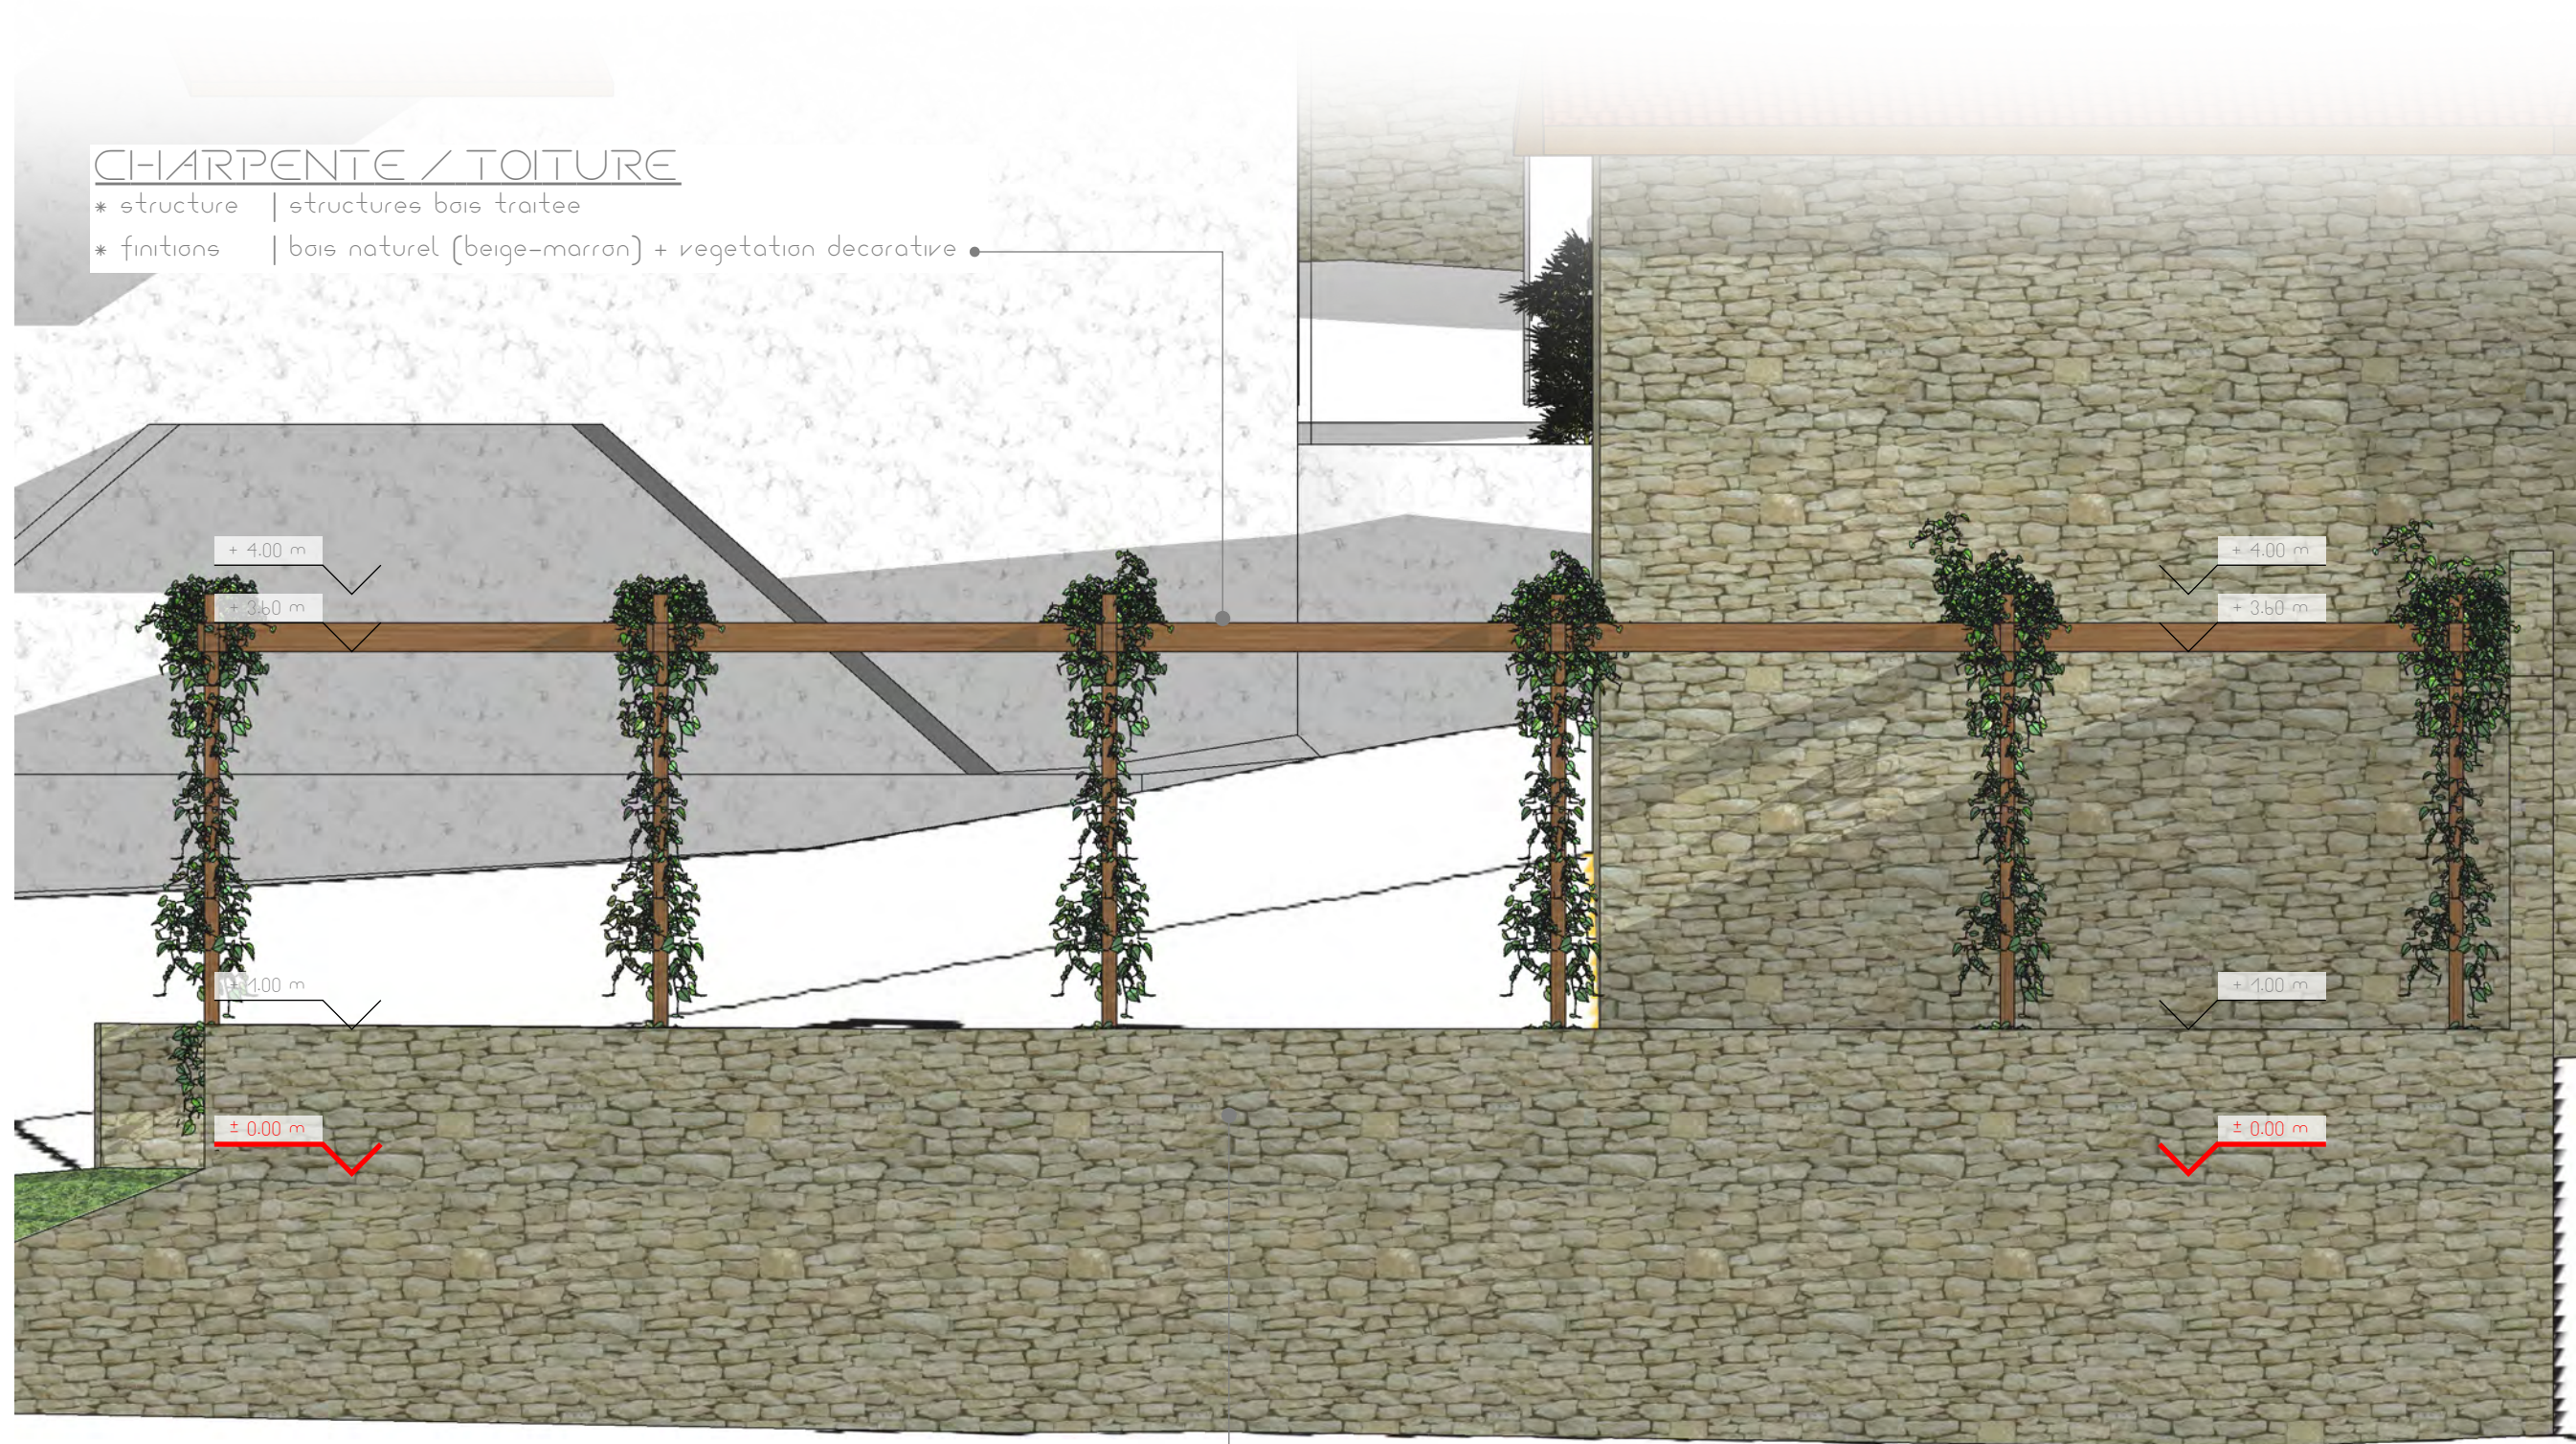


CHARPENTE / TOITURE

- * structure | structures bois traitée
- * finitions | bois naturel (beige-marron) + végétation décorative

MURS / PARAPETS CLOTURE (existants)

- * structure | pierre naturelle + mortier.
- * finitions | pierre naturelle (beige-marron).

16

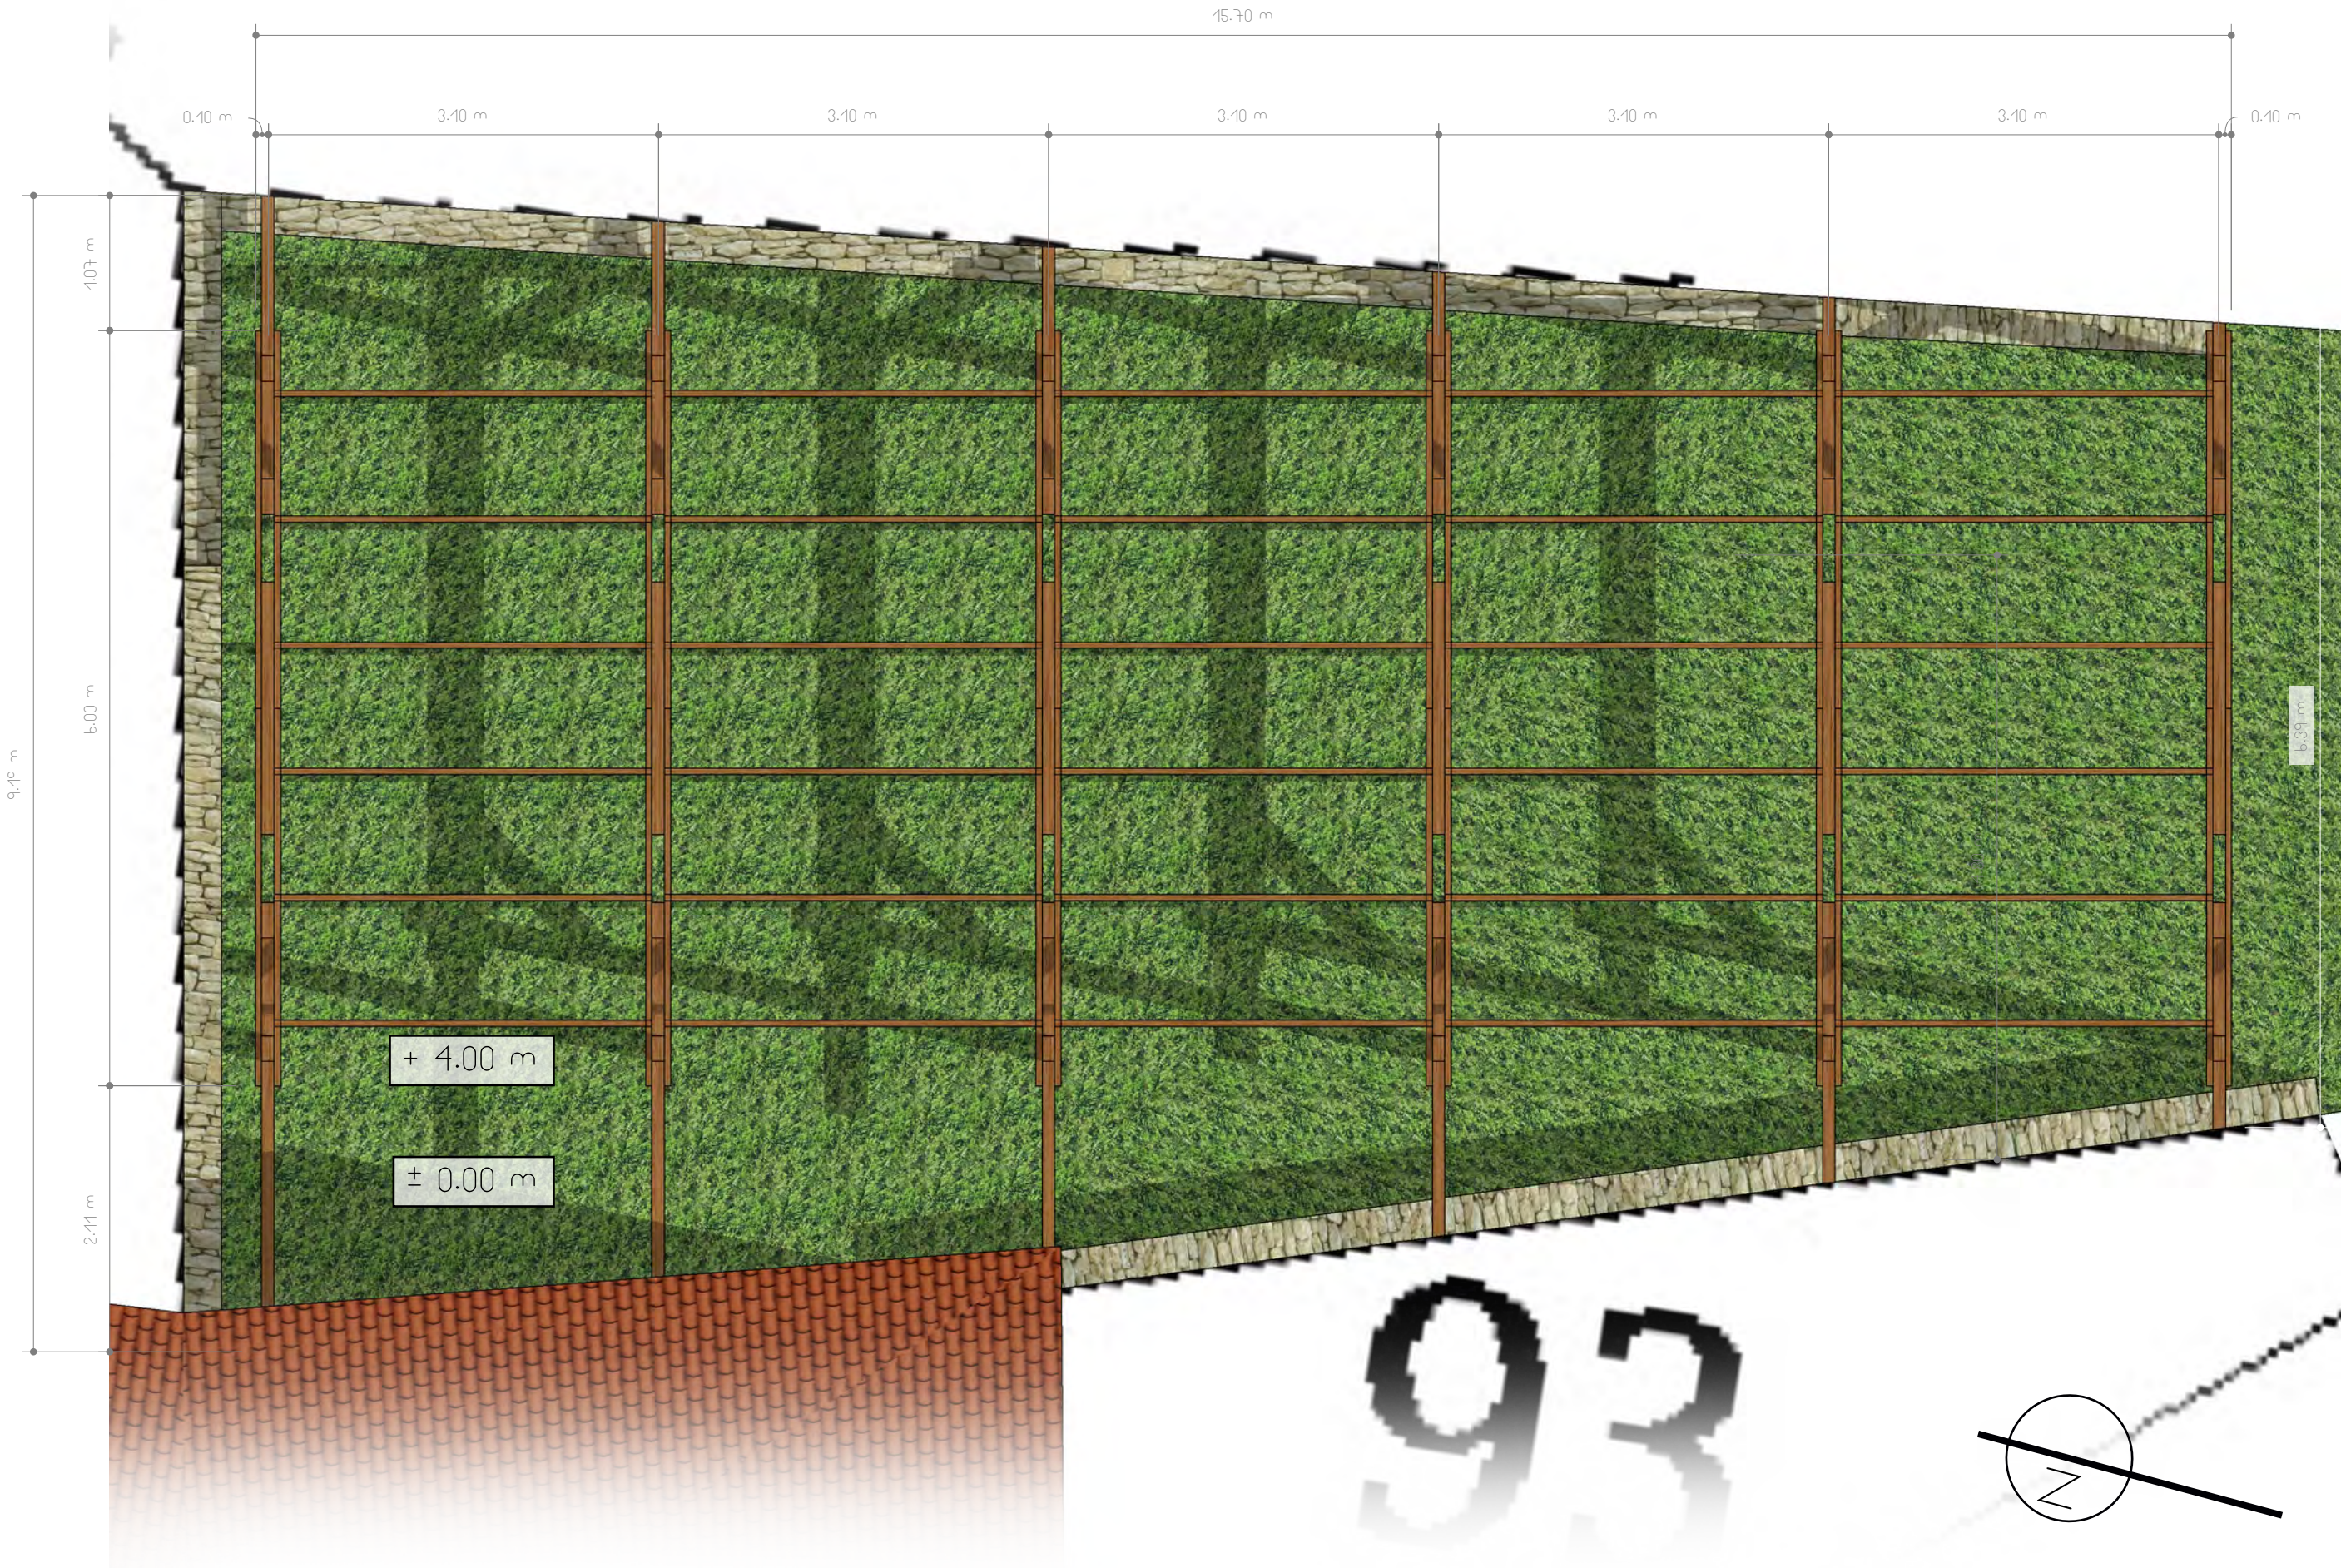

plan des toitures | 1:50




insertion 01 - avant
insertion 01 - apres







insertion 02 - avant
insertion 02 - apres



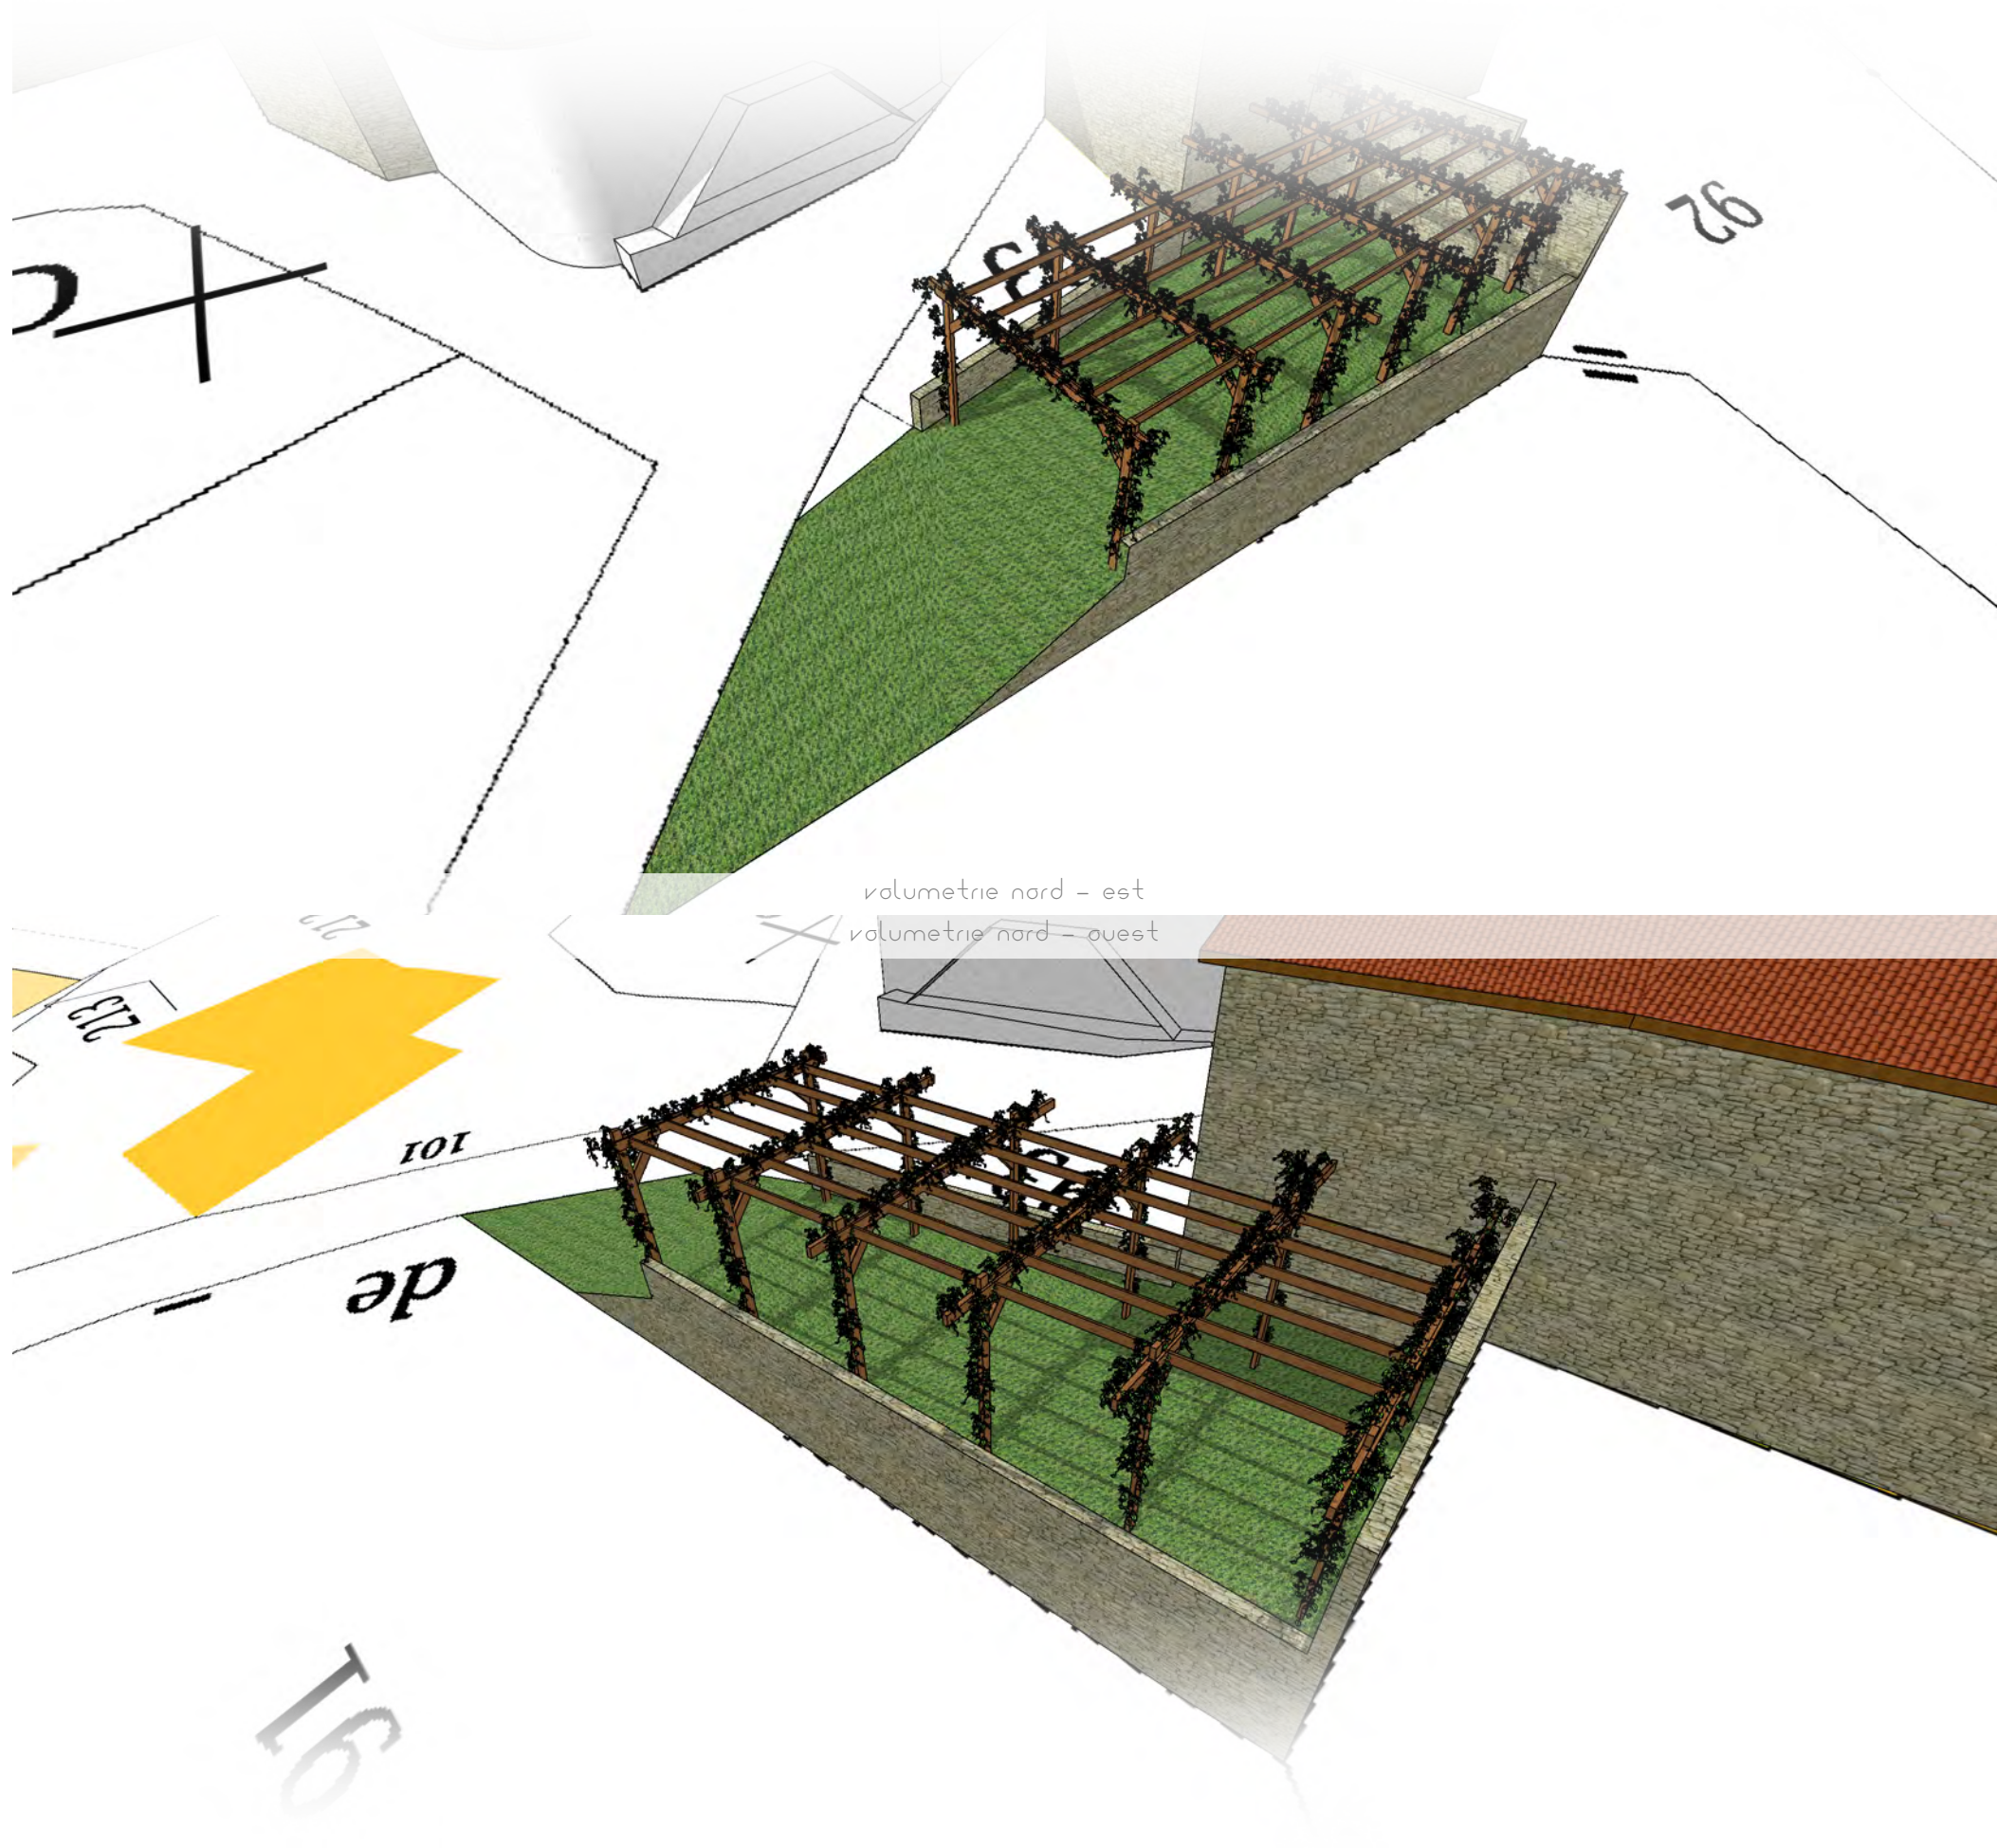

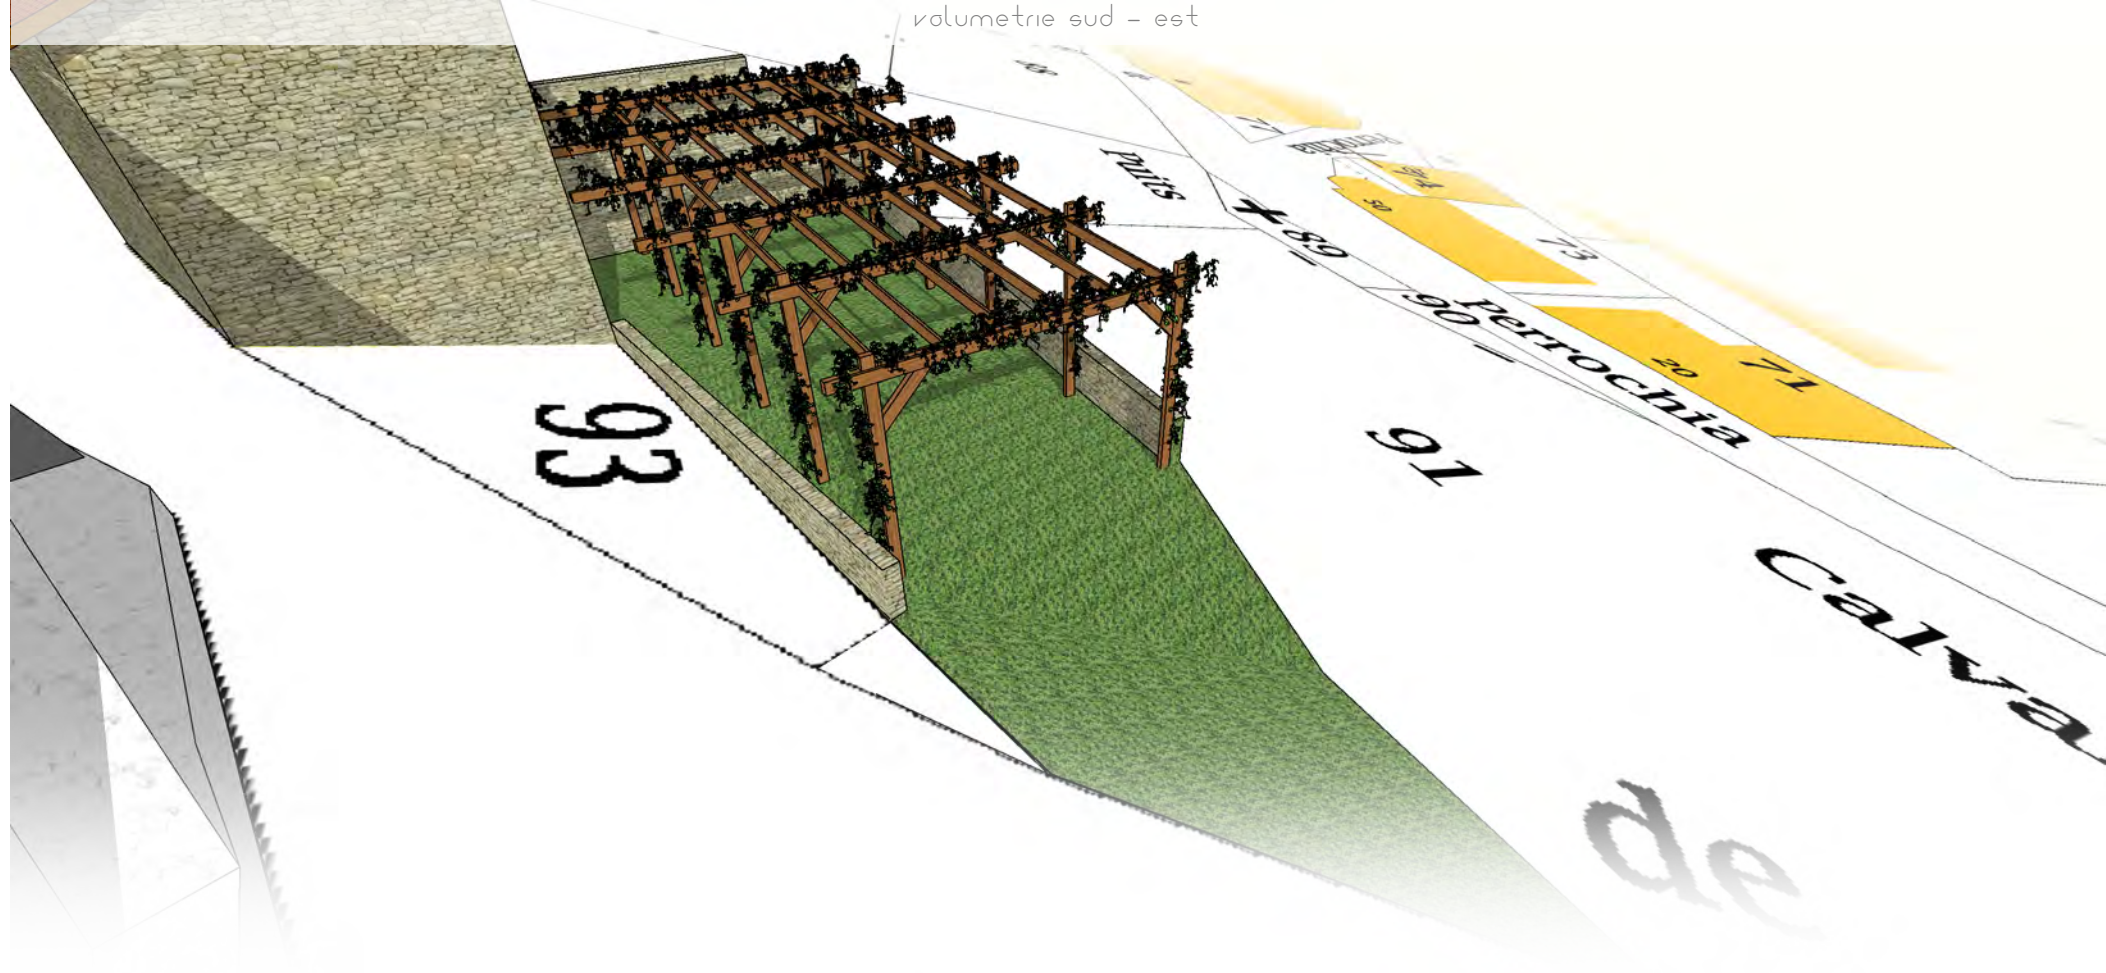

volumetrie sud - ouest
volumetrie sud - est

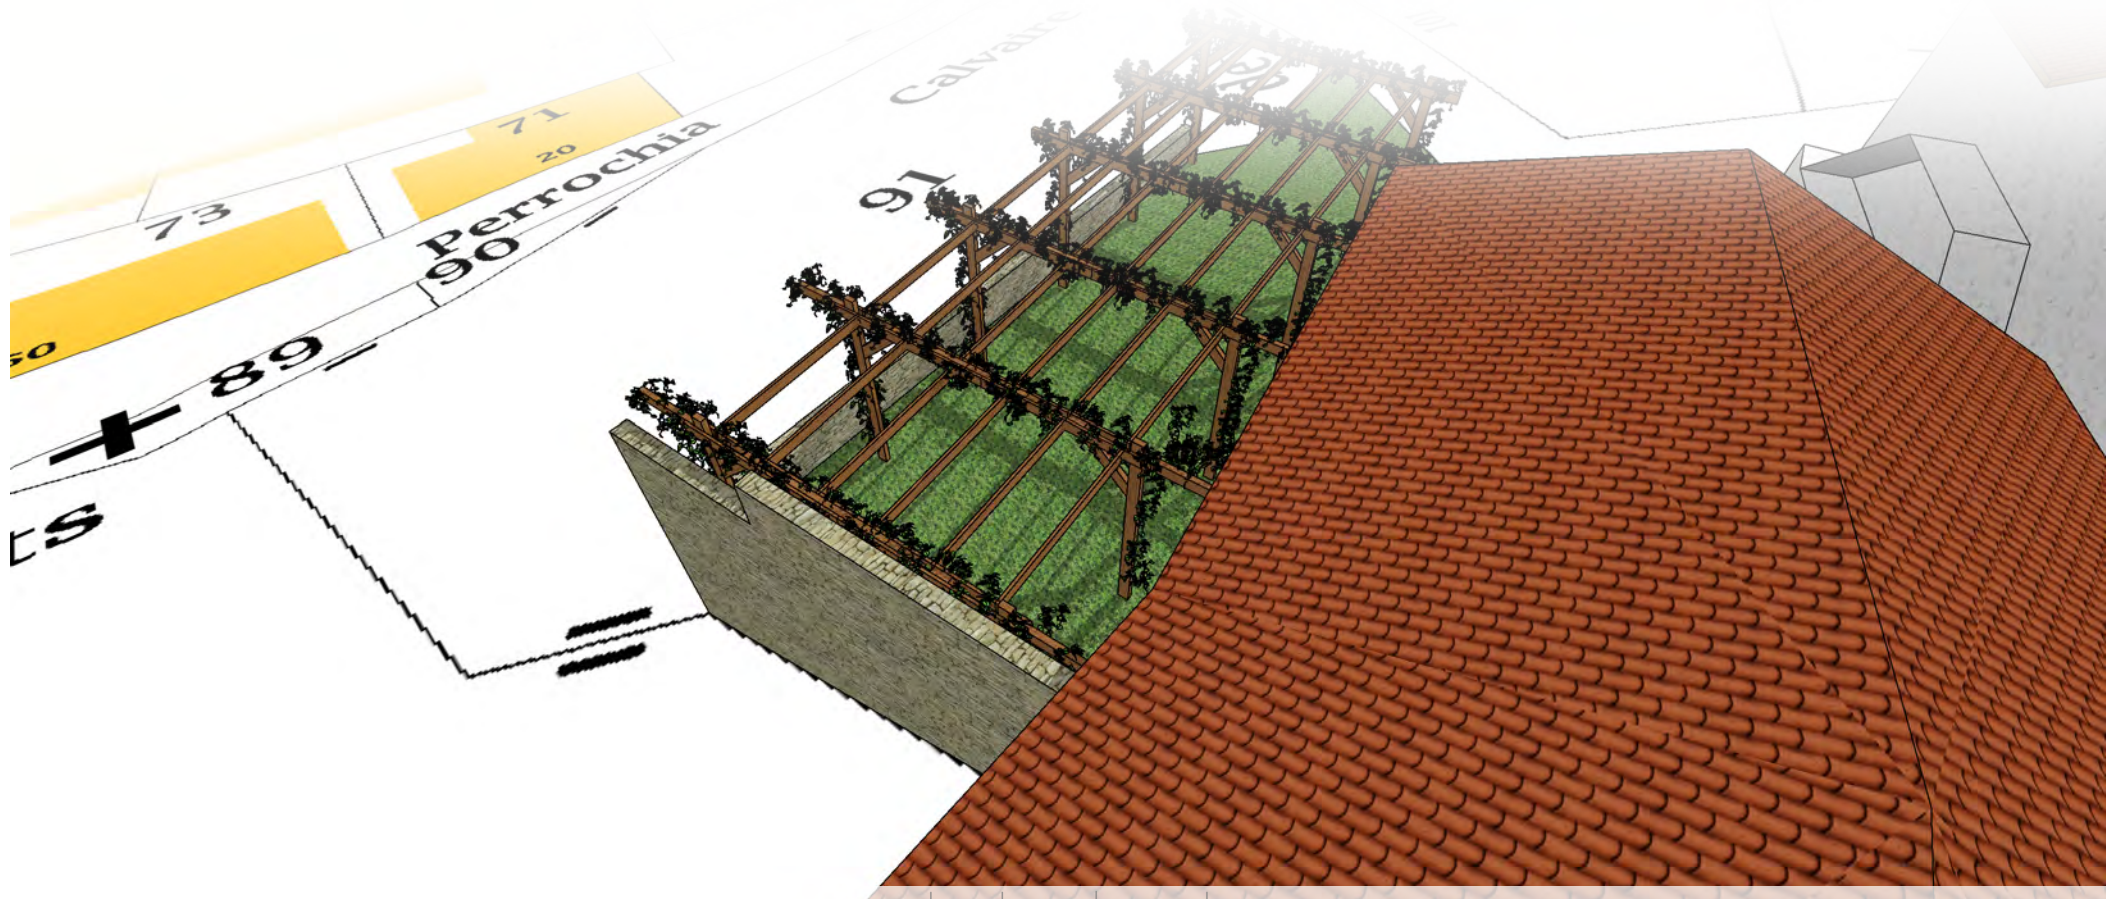



environnement proche 01
environnement proche 02



environnement proche

projet: AMENAGEMENT ESPACE VERT

adresse: 141 Rue de l'Eglise, 42410 Porezin, France

bénéficiaire: CAT ALIN COSTEAN



environnement lontan 01
environnement lontan 02



environnement lontan

