CLIENT / CLIENT:	L.S.: CLIENT	L.S. VERIFICATORI DE PROIECT
GLOBAL VISION 3 George Constantinescu St., BOC TOWER, Enterance B, 7th floor, 2nd District, Bucharest 020339		
PROIECTANT SPECIALITATE ARHITECTURA / ARCHITECTURE DESIGNER	L.S.: PROIECTANT SPECIALITATE	
ABRAL ART PRODUCT REG COM: J40/20742/1992 CUI:2377504 str. Vulturilor nr. 38, sector 3, Bucuresti		
PROIECTANT STRUCTURA / STRUCTURAL DESIGNER:	L.S.: PROIECTANT SPECIALITATE	
ALLIED ENGINEERS S.C. ALLIED ENGINEERS GRUP S.R.L. Str. Petre Cretu nr 13, sect 1, Buc. tel./fax: 004-021-224 1288 office@alliedengineers.ro www.alliedengineers.ro		
PROIECTANT SPECIALITATE INSTALATII / MEP DESIGNER	L.S.: PROIECTANT SPECIALITATE	
M.C. GENERAL CONSTRUCT Bd. Ferdinand I, nr.58, sector 2, Bucuresti tel.: 004-021-310 60 63 fax.:004-021-252 11 52		

Revizia	Data	Continut revizie

REABILITARE IMOBIL
str. Bratianu ,Nr 10, sector 03, Bucuresti

ELABORATOR/ ENGINEER:	NUME SI TITLU/ NAME AND TITLE:	SEMNATURA/ SIGNATURE:	DENUMIRE PLANSA / DRAWING TITLE:			NR.PROIECT/ PROJECT NO.:	
SEF PROIECT/ PROJECT DIRECTOR:	ARH. A.I.BOTEZ		PLAN DE SITUATIE PROPUNERE			301/04.2012	
VERIFICAT/ VERIFIED BY:	ARH. NIELS AUNER						
COORDONATOR SEF/LEADING COORDINATOR:	ARH. BOGDAN TEODORESCU					SCARA/ SCALE:	DATA/ DATE:
PROIECTANT/ DESIGNER:	ARH. BOGDAN TEODORESCU ARH. SORIN JUVERDEANU					1:200	03.2013
DESENAT/ DRAWN BY:	ARH. SORIN JUVERDEANU		FAZA/ PHASE:	SPECIALITATEA/ SPEC:	CAPITOL / CHAPTER:	NR. PLANSA/ DWG NO:	REVIZIA/ REVISION:
			DT	ARH	01	A13	00

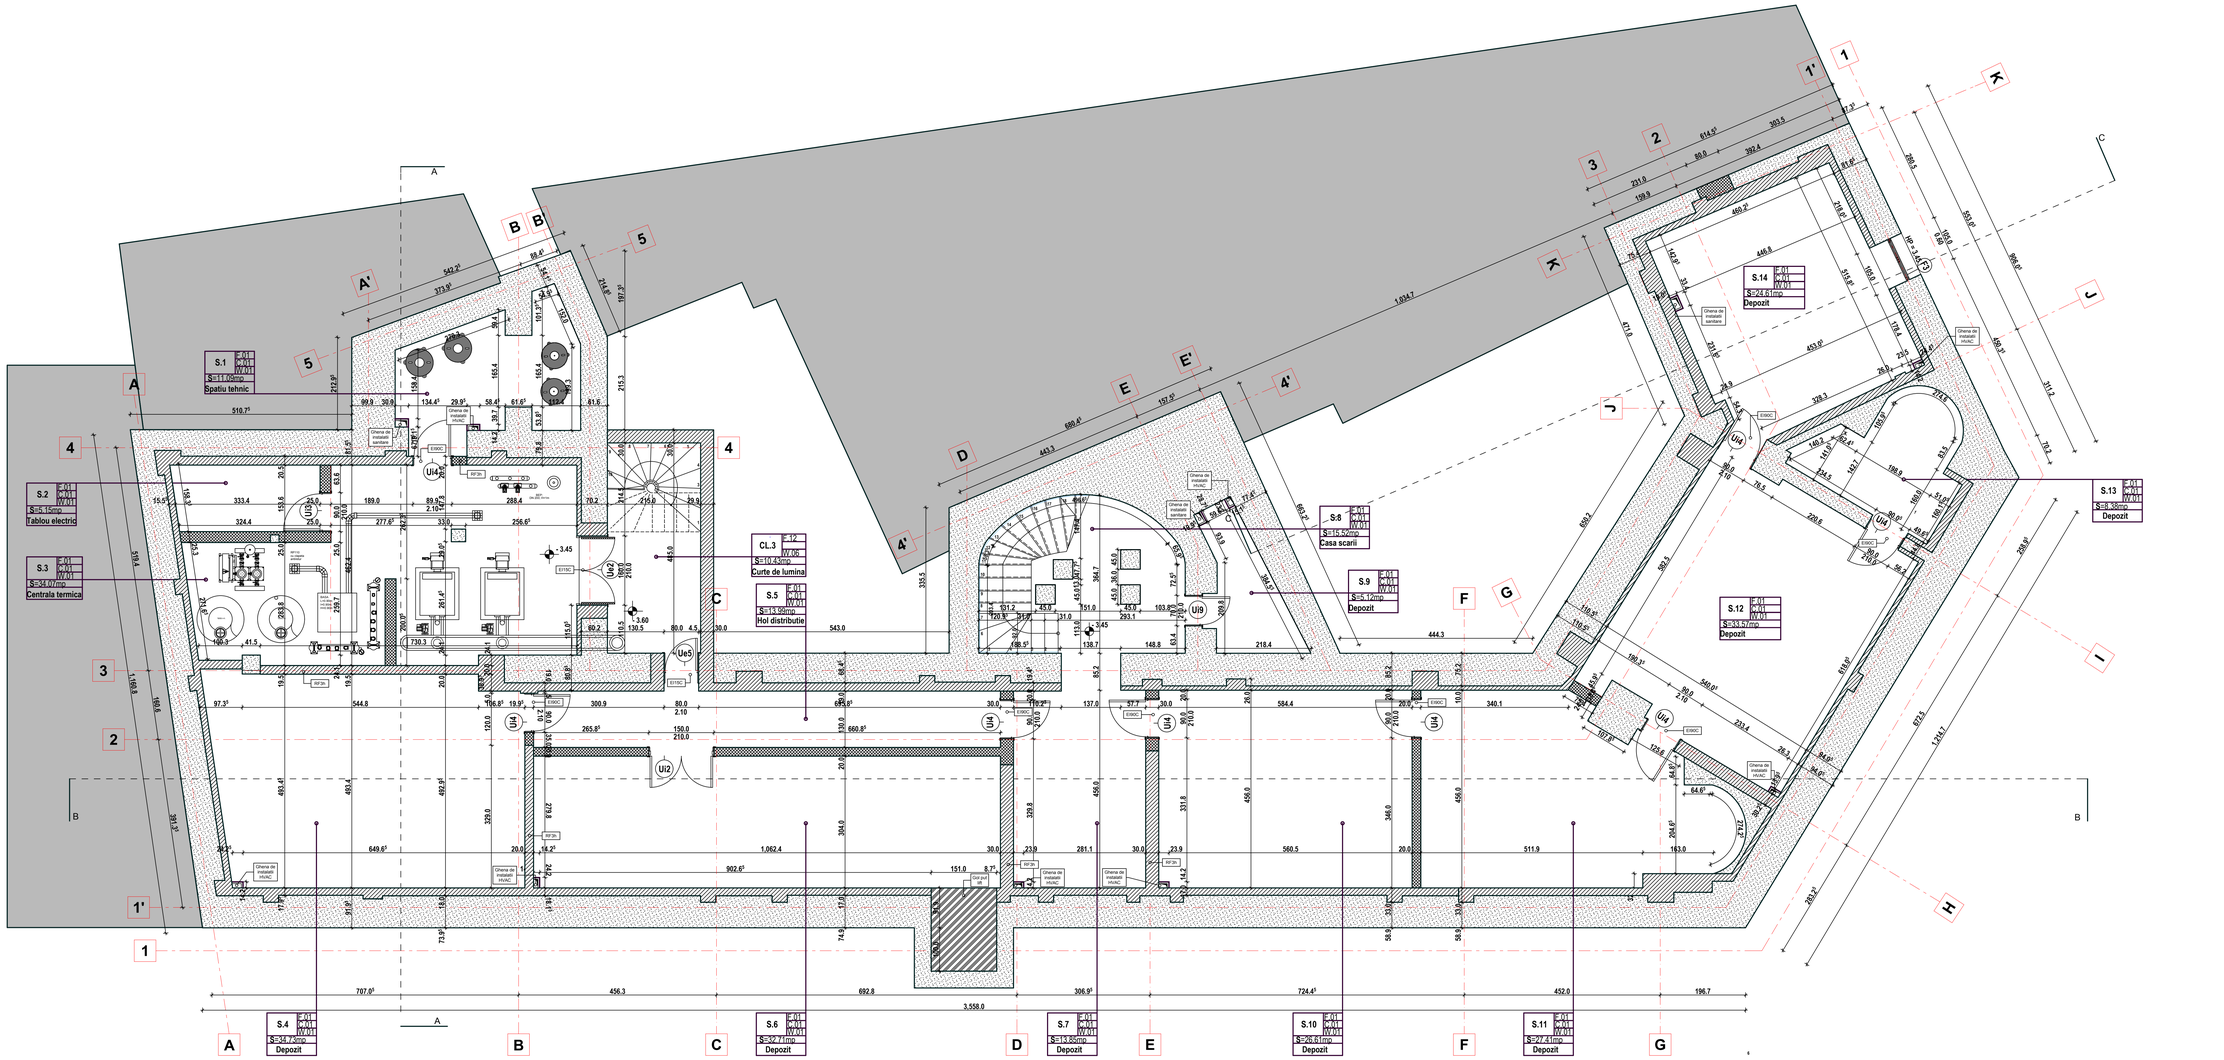

NOTA PSI :
GRAD DE REZISTENTA LA FOC III
RISC DE INCENDIU MIC
CATEGORIA DE IMPORTANTA C
“Construcţii de importanţă normală”
NOTA :
Pentru a identifica dimensiunile elementelor structurale, proiectul de arhitectura se va citi impreuna cu proiectul de structura

Orientare puncte cardinale

N

Scara grafica

0 1 2 3 4

LEGENDA

	Pereti existenti
	Pereti propusi din caramida 25cm
	Pereti propusi din beton armat
	Pereti propusi gips-carton 13cm
FSA	Tamplarie de aluminiu cu sticla armata RF90'
	Compartimentare tamplarie aluminiu
	Faianta din placaje ceramice h-0.60m, hp-90cm
	Portal acces metalic vopsit electrostatic
	Mana curenta metalica casa scarii

TABEL FINISAJE

Explicarea marcajelor

Indicativ camera	Finisaj plafon
	Finisaj pardoseala
	Finisaj pereti
Suprafata (mp)	
Functiune	

C01 - Zugraveli lavabile
C02 - Plafon casetat din gips-carton

W01 - Zugraveli lavabile
W02 - Placare cu piatra naturala
W03 - Faianta din placaje ceramice h - 2.10 m - Zugraveli lavabile
W04 - Faianta din placaje ceramice h - 0.60 m, hp - 90 cm
W05 - Placaj din gips-carton
W06 - Tencuiala decorativa pentru exterior

F01 - Vopsea epoxidica - Sapa autonivelanta - Sapa slab armata 8cm - Dala B.A.
F02 - Vopsea epoxidica - Sapa autonivelanta - Sapa semi-umeda 3cm - Placa B.A.
F03 - Gresie ceramica portelanata - Sapa autonivelanta - Hidroizolatie ENKE - Sapa semi-umeda 3cm - Placa B.A.
F04 - Placare piatra naturala - Sapa autonivelanta - Sapa semi-umeda 3cm - Placa B.A.
F05 - Gresie ceramica portelanata - Sapa autonivelanta - Hidroizolatie ENKE - Sapa slab armata 8cm - Placa B.A.
F06 - Mocheta de trafic - Sapa autonivelanta - Sapa slab armata 8cm - Placa B.A.
F07 - Gresie ceramica portelanata - Sapa autonivelanta - Hidroizolatie ENKE - Sapa slab armata 5cm - Termoiz. polistiren extrudat 5cm - Placa B.A.
F08 - Mocheta de trafic - Panou conglomerat lemnos - Pard. flotanta - Placa B.A.
F09 - Gresie ceramica portelanata - Sapa autonivelanta - Hidroizolatie ENKE - Sapa slab armata 7cm - Termoiz. polistiren extrudat 8cm - Placa B.A.
F10 - Mocheta de trafic - Placaj OSB 2,5cm - Tabla cutata 10 cm
F11 - Mozaic turnat
F12 - Placaj Piatra - Sapa de beton slab armata 8cm - Strat de rupere a capilaritatii -Strat de pamant bine compactat
F13 - Finisaj piatra naturala 3cm - Sapa - Hidroizolatie bicomponenta - Placi OSB

CLIENT / CLIENT:

GLOBAL VISION

3 George Constantinescu St.,
BOC TOWER, Enterance B,
7th floor, 2nd District,
Bucharest 020339

L.S.: CLIENT

PROIECTANT ARHITECTURA/ ARCHITECTURE DESIGNER:

ABRAL ART PRODUCT

REG COM: J40/20742/1992
CUI:2377504
str. Vulturilor nr. 38, sector 3,
Bucuresti

ABRAL ART PRODUCT

L.S.: PROIECTANT SPECIALITATE

PROIECTANT STRUCTURA / STRUCTURAL DESIGNER:

ALLIED ENGINEERS

S.C. ALLIED ENGINEERS GRUP S.R.L.
Str. Petre Cretu nr 13, sect 1, Buc.
tel./fax: 004-021-224 1288
office@alliedengineers.ro
www.alliedengineers.ro

ALLIED ENGINEERS
CONSTRUCTION EXPERTS - CONSULTANTS - DESIGNERS

L.S.: PROIECTANT SPECIALITATE

PROIECTANT SPECIALITATE INSTALATII / MEP DESIGNER

M.C. GENERAL CONSTRUCT

Bd. Ferdinand I, nr.58,
sector 2, Bucuresti
tel.: 004-021-310 60 63
fax.: 004-021-252 11 52

L.S.: PROIECTANT SPECIALITATE

L.S. VERIFICATORI DE PROIECT

Revizia	Data	

TITLUL PROIECTULUI / PROJECT TITLE:

REABILITARE IMOBIL
str. Bratianu ,Nr 10, sector 03, Bucuresti

ELABORATOR/ ENGINEER:	NUME SI TITLU/ NAME AND TITLE:	SEMNATURA/ SIGNATURE:	DENUMIRE PLANSA / DRAWING TITLE:			NR.PROIECT/ PROJECT NO.:	
SEF PROIECT/ PROJECT DIRECTOR:	ARH. A.I.BOTEZ		PLAN SUBSOL COTA -3,45m PROPUNERE			301/04.2012	
VERIFICAT/ VERIFIED BY:	ARH. NIELS AUNER					SCARA/ SCALE:	DATA/ DATE:
COORDONATOR SEF/LEADING COORDINATOR:	ARH. BOGDAN TEODORESCU					%	03.2013
PROIECTANT/ DESIGNER:	ARH. BOGDAN TEODORESCU ARH. SORIN JUVERDEANU		FAZA/ PHASE:	SPECIALITATEA/ SPEC:	CAPITOL / CHAPTER:	NR. PLANSA/ DWG NO:	REVIZIA/ REVISION:
DESENAT/ DRAWN BY:	ARH. SORIN JUVERDEANU		DT	ARH	01	A14	00

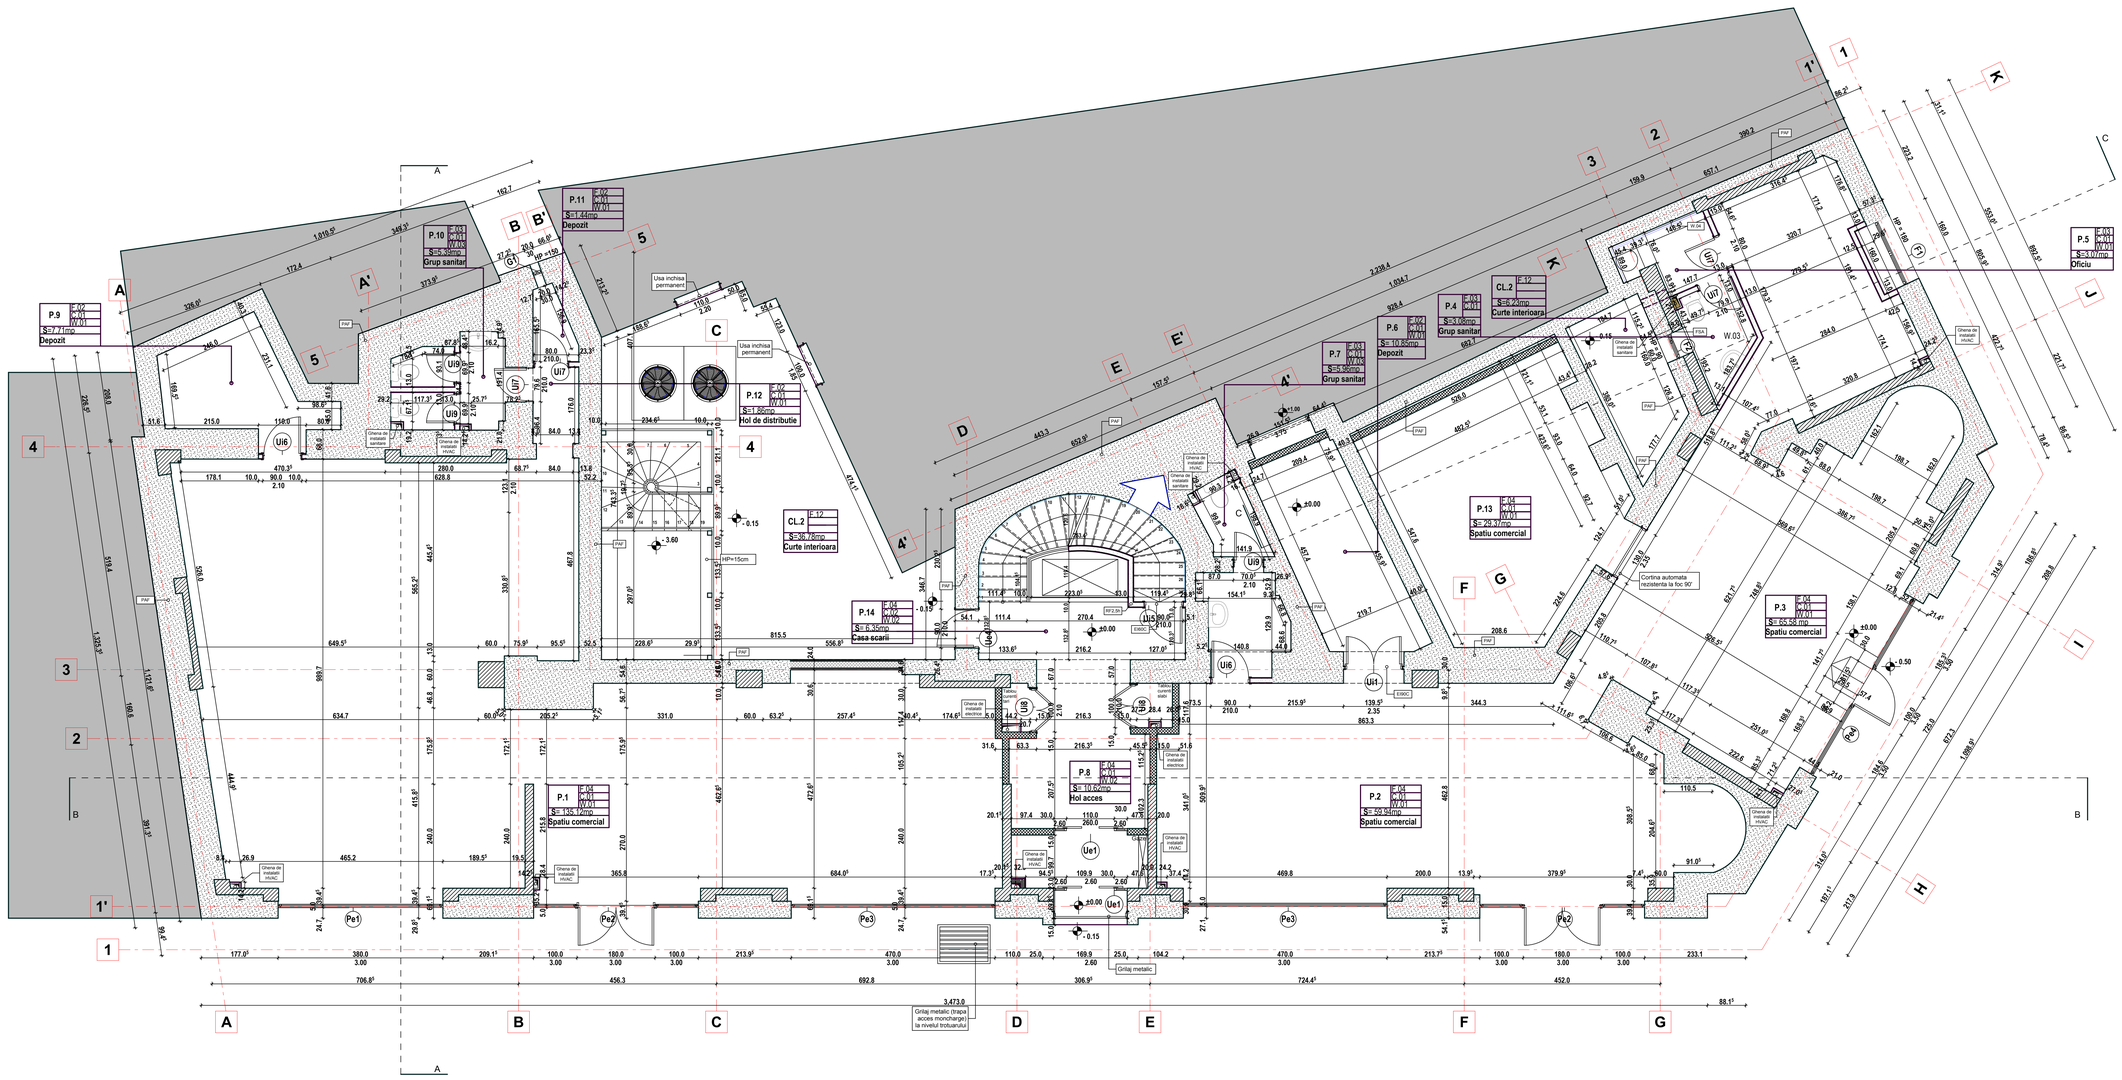
P.9 S=7.7mp Depozit
P.10 S=5.3mp Grup sanitar
P.11 S=1.44mp Depozit
P.12 S=1.66mp Hol de distributie
CL.2 S=36.0mp Curte interioara
P.14 S= 0.35mp Casa scarii
P.7 S=5.56mp Grup sanitar
P.6 S=10.85mp Depozit
P.4 S=3.08mp Grup sanitar
CL.2 S=6.24mp Curte interioara
P.5 S=3.90mp Oficiu
P.13 S= 29.17mp Spatiu comercial
P.3 S= 65.56 mp Spatiu comercial
P.1 S= 135.74mp Spatiu comercial
P.8 S= 10.62mp Hol acces
P.2 S= 59.9mp Spatiu comercial
Usa inchisa permanent
Usa inchisa permanent
Usa inchisa permanent
Cortina automata rezistenta la foc 90'
Grilaj metalic
Grilaj metalic (capac acces monocharge) la nivelul trotuarului
Grilaj metalic (capac acces monocharge) la nivelul trotuarului
Grilaj metalic (capac acces monocharge) la nivelul trotuarului

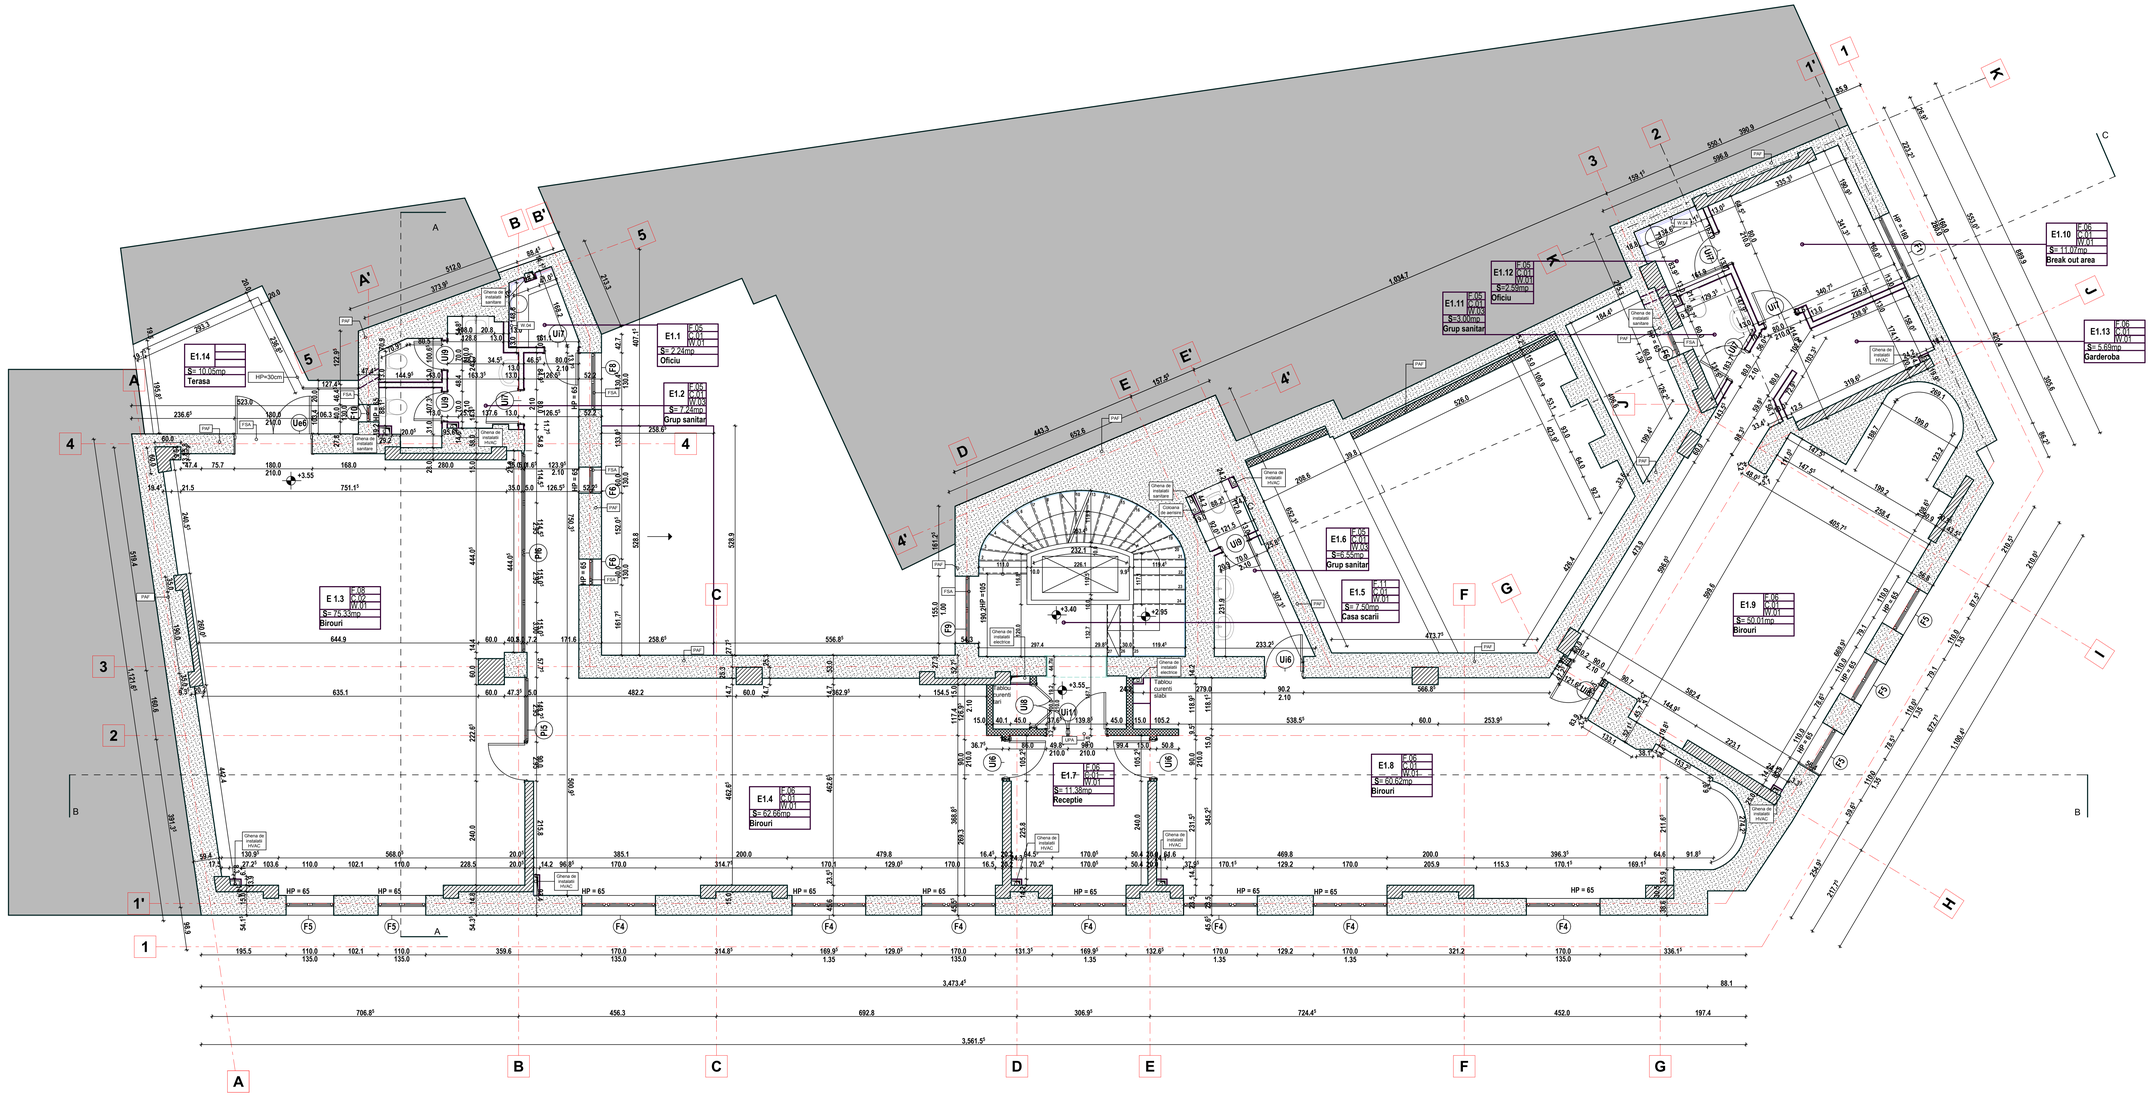
E1.1 F-05 C-01 W-01 S= 2.24mp Oficiu
E1.2 F-05 C-01 W-01 S= 7.24mp Grup sanitar
E1.3 F-05 C-01 W-01 S= 75.33mp Birouri
E1.4 F-05 C-01 W-01 S= 82.66mp Birouri
E1.5 F-01 C-01 W-01 S= 7.50mp Casa scarii
E1.6 F-05 C-01 W-01 S=6.55mp Grup sanitar
E1.7 F-05 C-01 W-01 S= 11.38mp Receptie
E1.8 F-05 C-01 W-01 S= 60.62mp Birouri
E1.9 F-05 C-01 W-01 S= 50.01mp Birouri
E1.10 F-05 C-01 W-01 S= 11.00mp Break out area
E1.11 F-05 C-01 W-01 S=3.00mp Grup sanitar
E1.12 F-05 C-01 W-01 S=2.58mp Oficiu
E1.13 F-05 C-01 W-01 S= 5.69mp Garderoba
E1.14 S= 10.05mp Terasa
HP=30cm
Tablou curenti slabi
Tablou curenti tari
UI1
UI2
UI3
UI4
UI5
UI6
UI7
UI8
Usa 1
Usa 2
Usa 3
Usa 4
Usa 5
Usa 6
Usa 7
Usa 8
Usa 9
Usa 10
Usa 11
Usa 12
Usa 13
Usa 14
Usa 15
Usa 16
Usa 17
Usa 18
Usa 19
Usa 20
Usa

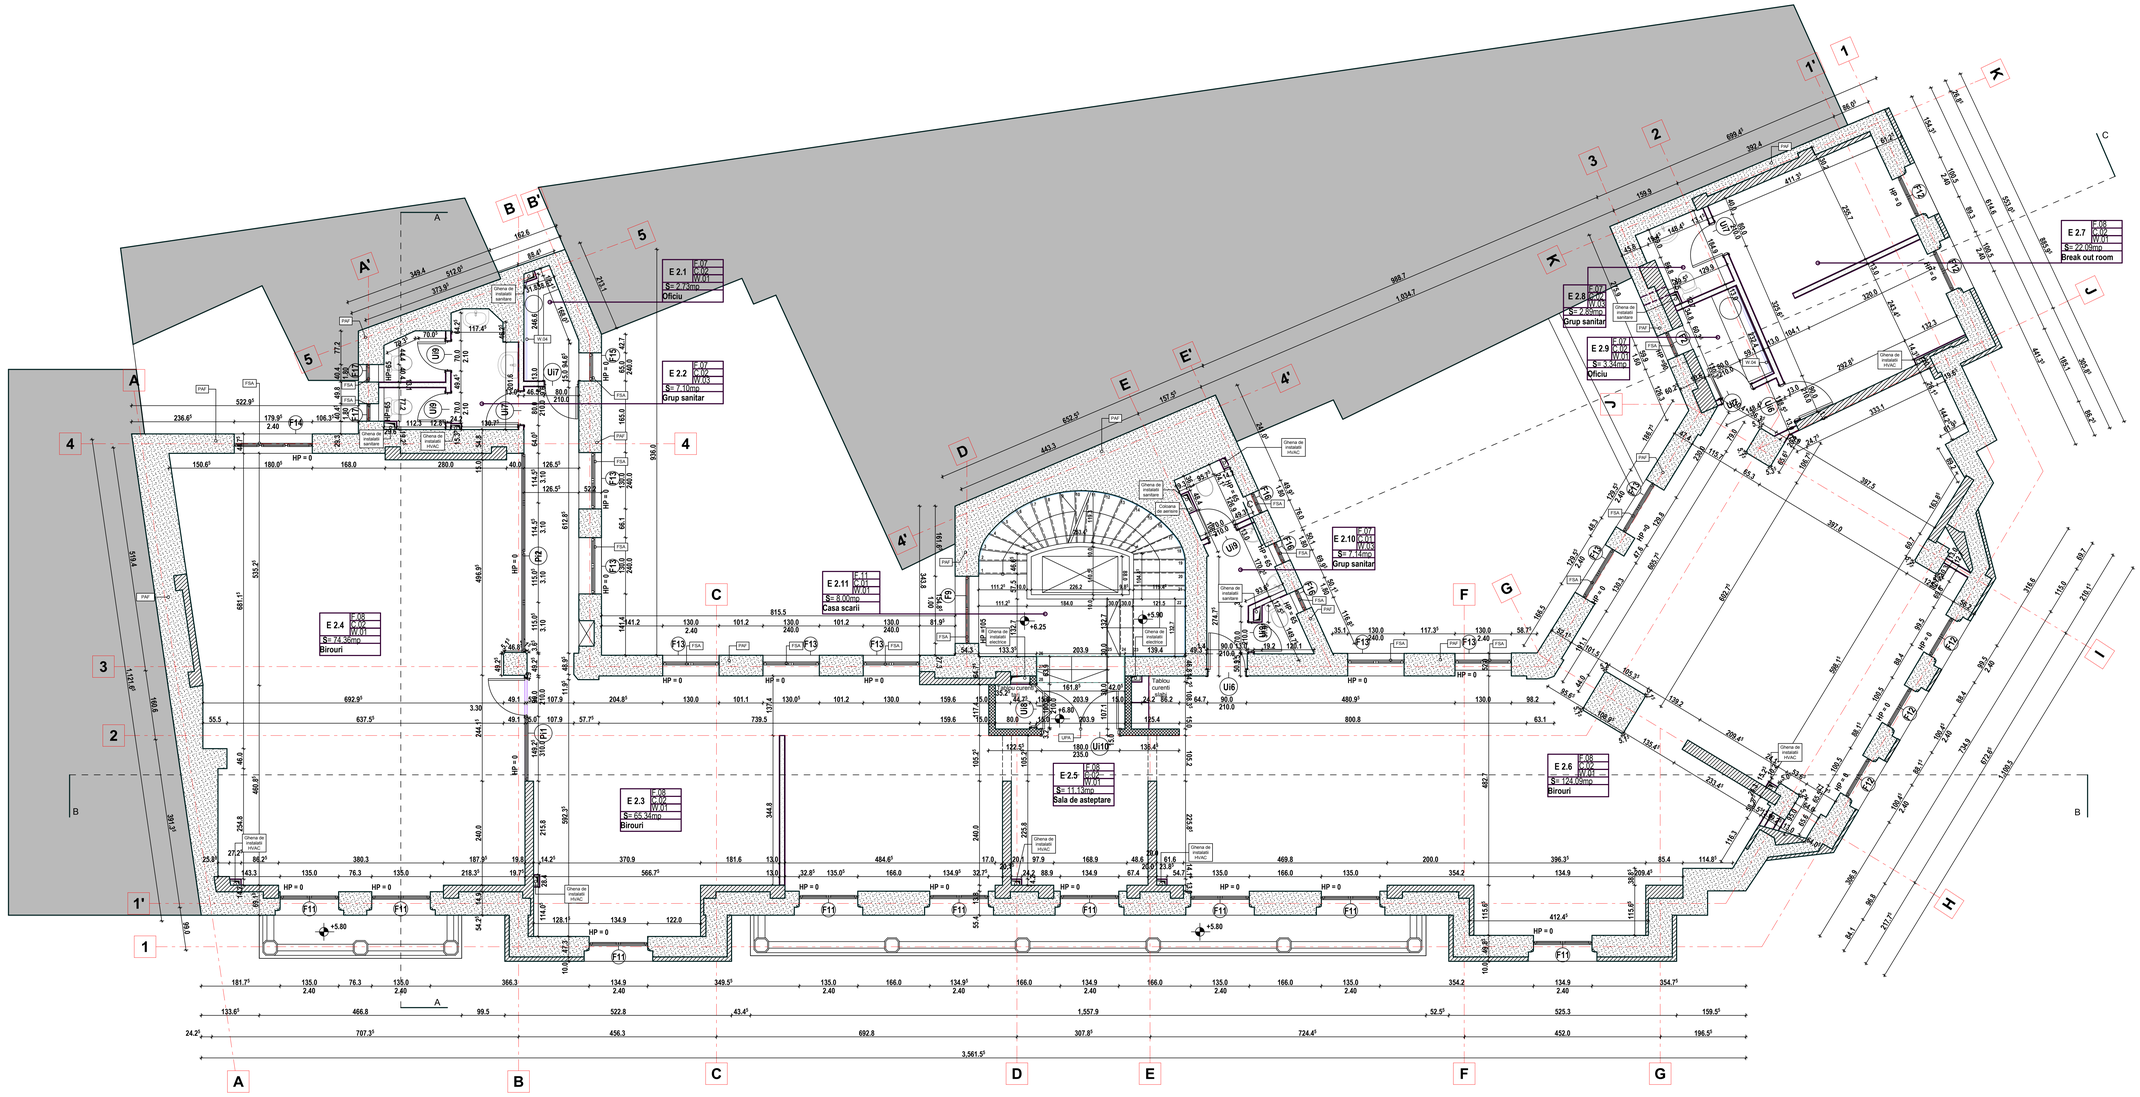

NOTA PSI :
GRAD DE REZISTENTA LA FOC III
RISC DE INCENDIU MIC
CATEGORIA DE IMPORTANTA C
"Construcţii de importanţă normală"
NOTA :
Pentru a identifica dimensiunile elementelor structurale, proiectul de arhitectura se va citi impreuna cu proiectul de structura

Orientare puncte cardinale

N

Scara grafica

0 1 2 3 4

LEGENDA

	Pereti existenti
	Pereti propusi din caramida 25cm
	Pereti propusi din beton armat
	Pereti propusi gips-carton 13cm
FSA	Tamplarie de aluminiu cu sticla armata RF90'
	Compartimentare tamplarie aluminiu
	Faianta din placaje ceramice h-0.60m, hp-90cm
	Portal acces metalic vopsit electrostatic
	Mana curenta metalica casa scarii

TABEL FINISAJE

Explicarea marcajelor

Indicativ camera	Finisaj plafon
	Finisaj pardoseala
	Finisaj pereti
Suprafata (mp)	
Functiune	

C01 - Zugraveli lavabile
C02 - Plafon casetat din gips-carton

W01 - Zugraveli lavabile
W02 - Placare cu piatra naturala
W03 - Faianta din placaje ceramice h - 2.10 m
- Zugraveli lavabile
W04 - Faianta din placaje ceramice h - 0.60 m, hp - 90 cm
W05 - Placaj din gips-carton

F01 - Vopsea epoxidica
- Sapa autonivelanta
- Sapa slab armata 8cm
- Dala B.A.

F02 - Vopsea epoxidica
- Sapa autonivelanta
- Sapa semi-umeda 3cm
- Placa B.A.

F03 - Gresie ceramica portelanata
- Sapa autonivelanta
- Hidroizolatie ENKE
- Sapa semi-umeda 3cm
- Placa B.A.

F04 - Placare piatra naturala
- Sapa autonivelanta
- Sapa semi-umeda 3cm
- Placa B.A.

F05 - Gresie ceramica portelanata
- Sapa autonivelanta
- Hidroizolatie ENKE
- Sapa slab armata 8cm
- Placa B.A.

F06 - Mocheta de trafic
- Sapa autonivelanta
- Sapa slab armata 8cm
- Placa B.A.

F07 - Gresie ceramica portelanata
- Sapa autonivelanta
- Hidroizolatie ENKE
- Sapa slab armata 5cm
- Termoiz. polistiren extrudat 5cm
- Placa B.A.

F08 - Mocheta de trafic
- Panou conglomerat lemnos
- Pard. flotanta
- Placa B.A.

F09 - Gresie ceramica portelanata
- Sapa autonivelanta
- Hidroizolatie ENKE
- Sapa slab armata 7cm
- Termoiz. polistiren extrudat 8cm
- Placa B.A.

F10 - Mocheta de trafic
- Placaj OSB 2,5cm
- Tabla cutata 10 cm

F11 - Mozaic turnat
F12 - Placaj Piatra
- Sapa de beton slab armata 8cm
- Strat de rupere a capilaritatii

-Strat de pamant bine compactat
F13 - Finisaj piatra naturala 3cm
- Sapa
- Hidroizolatie bicomponenta
- Placi OSB

CLIENT / CLIENT:	L.S.: CLIENT	L.S. VERIFICATORI DE PROIECT
GLOBAL VISION 3 George Constantinescu St., BOC TOWER, Enterance B, 7th floor, 2nd District, Bucharest 020339		
PROIECTANT ARHITECTURA/ ARCHITECTURE DESIGNER:	L.S.: PROIECTANT SPECIALITATE	
ABRAL ART PRODUCT REG COM: J40/20742/1992 CUI:2377504 str. Vulturilor nr. 38, sector 3, Bucuresti		
PROIECTANT STRUCTURA / STRUCTURAL DESIGNER:	L.S.: PROIECTANT SPECIALITATE	
ALLIED ENGINEERS S.C. ALLIED ENGINEERS GRUP S.R.L. Str. Petre Cretu nr 13, sect 1, Buc. tel./fax: 004-021-224 1288 office@alliedengineers.ro www.alliedengineers.ro		
PROIECTANT SPECIALITATE INSTALATII / MEP DESIGNER	L.S.: PROIECTANT SPECIALITATE	
M.C. GENERAL CONSTRUCT Bd. Ferdinand I, nr.58, sector 2, Bucuresti tel.: 004-021-310 60 63 fax.: 004-021-252 11 52		

Revizia	Data	

TITLUL PROIECTULUI / PROJECT TITLE:

REABILITARE IMOBIL
str. Bratianu ,Nr 10, sector 03, Bucuresti

ELABORATOR/ ENGINEER:	NUME SI TITLU/ NAME AND TITLE:	SEMNATURA/ SIGNATURE:	DENUMIRE PLANSA / DRAWING TITLE:		NR.PROIECT/ PROJECT NO.:	
SEF PROIECT/ PROJECT DIRECTOR:	ARH. A.I.BOTEZ		PLAN ETAJ 2 COTA +6,80m PROPUNERE		301/04.2012	
VERIFICAT/ VERIFIED BY:	ARH. NIELS AUNER				SCARA/ SCALE:	DATA/ DATE:
COORDONATOR SEF/LEADING COORDINATOR:	ARH. BOGDAN TEODORESCU				%	03.2013
PROIECTANT/ DESIGNER:	ARH. BOGDAN TEODORESCU ARH. SORIN JUVERDEANU		FAZA/ PHASE:	SPECIALITATEA/ SPEC:	CAPITOL / CHAPTER:	NR. PLANSA/ DWG NO:	REVIZIA/ REVISION:
DESENAT/ DRAWN BY:	ARH. SORIN JUVERDEANU		DT	ARH	01	A17	00

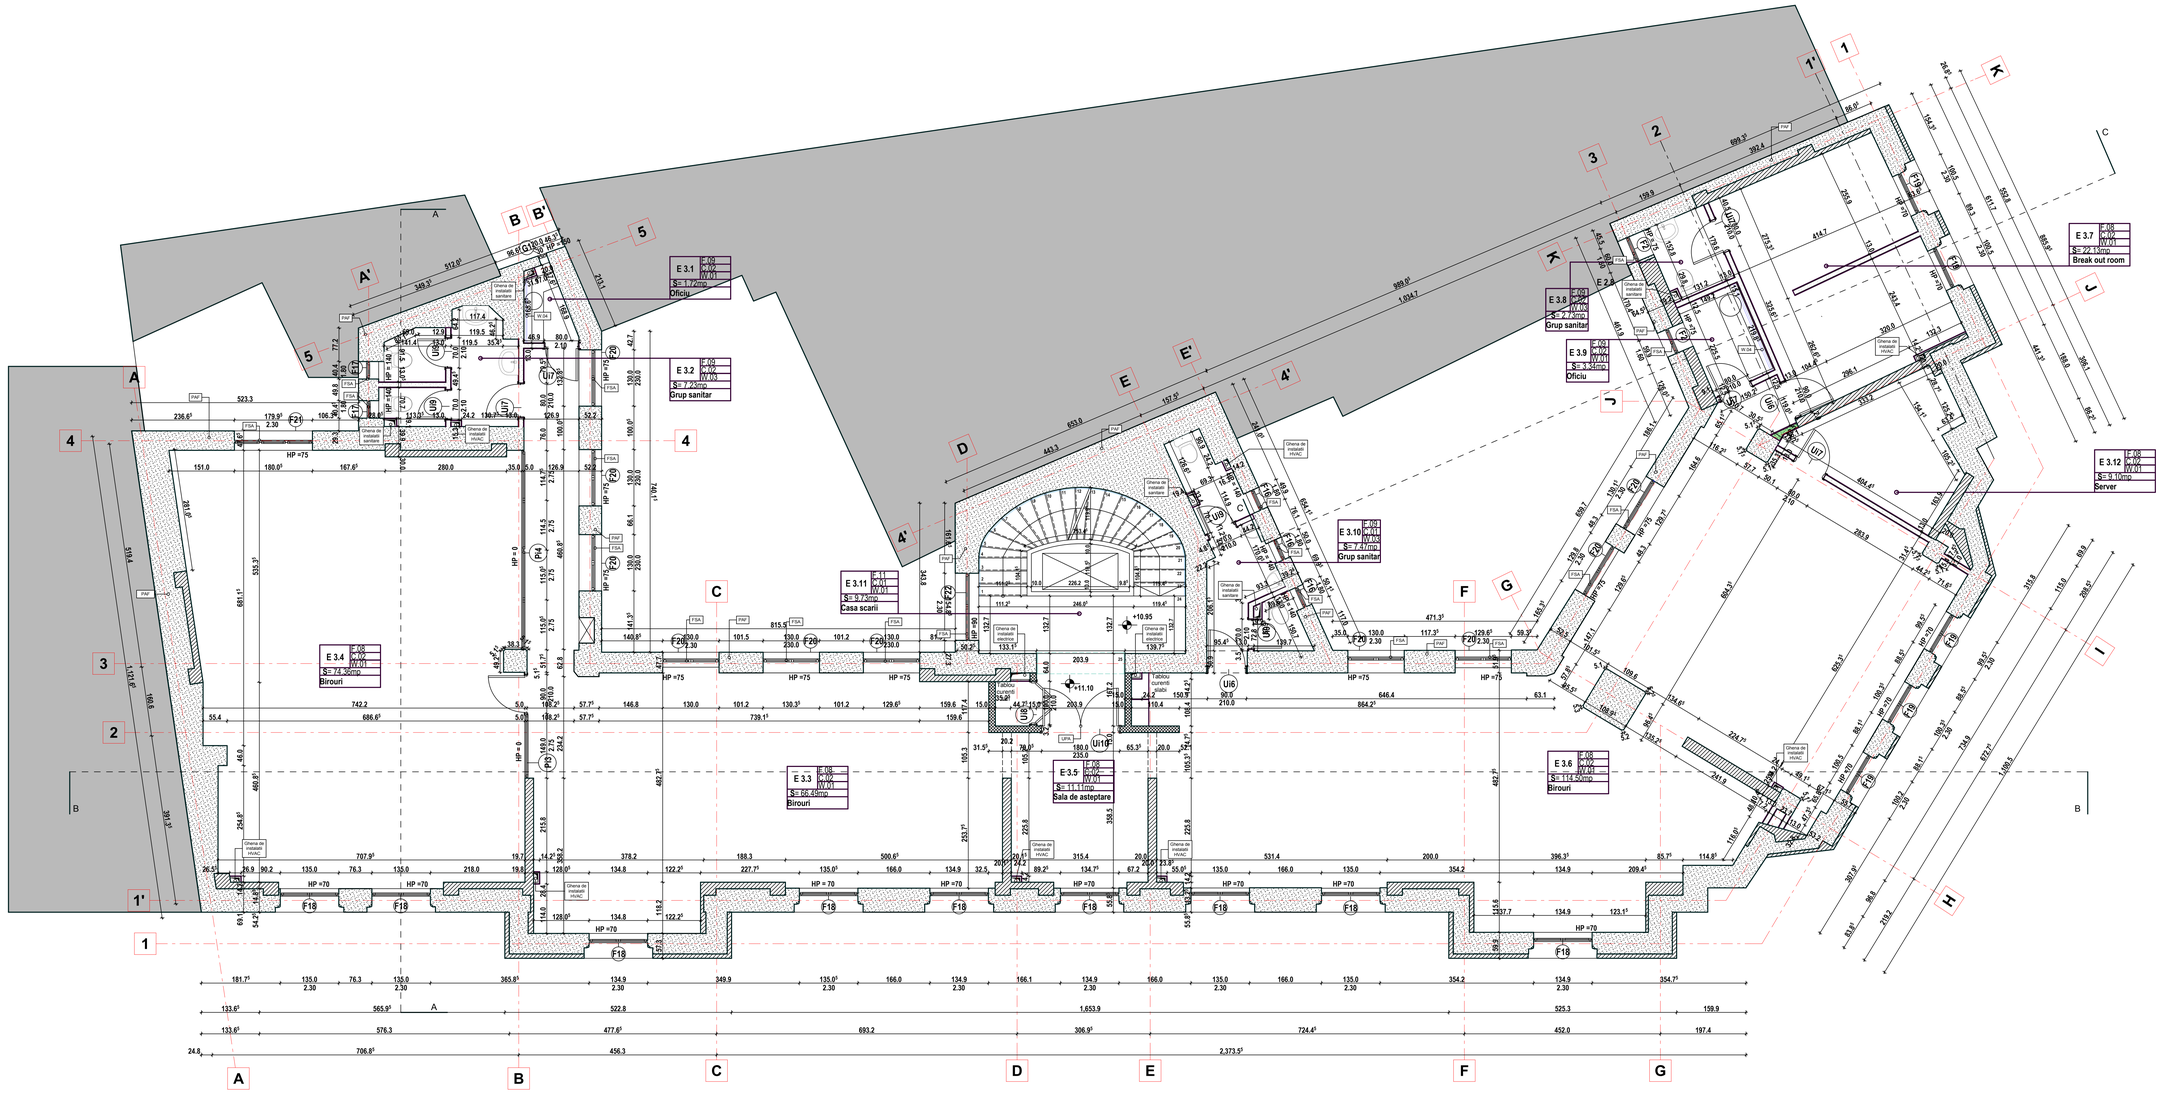
E 3.1
F-08
W-02
W-01
S= 1.72mp
Oficiu
E 3.2
F-08
W-02
W-03
S= 7.23mp
Grup sanitar
E 3.4
F-08
W-02
W-01
S= 74.30mp
Birouri
E 3.3
F-08
W-02
W-01
S= 66.49mp
Birouri
E 3.5
F-08
W-02
W-01
S= 11.11mp
Sala de asteptare
E 3.11
F-11
W-01
S= 9.73mp
Casa scarii
E 3.10
F-09
W-01
W-02
S= 7.47mp
Grup sanitar
E 3.8
F-09
W-02
W-01
S= 2.39mp
Grup sanitar
E 3.9
F-02
W-02
W-01
S= 3.34mp
Oficiu
E 3.7
F-08
W-02
W-01
S= 22.13mp
Break out room
E 3.12
F-08
W-02
W-01
S= 9.10mp
Server
E 3.6
F-08
W-02
W-01
S= 114.52mp
Birouri
Ui10
Ui6
Ui7
Ui8
Ui9
Ui11
Ui12
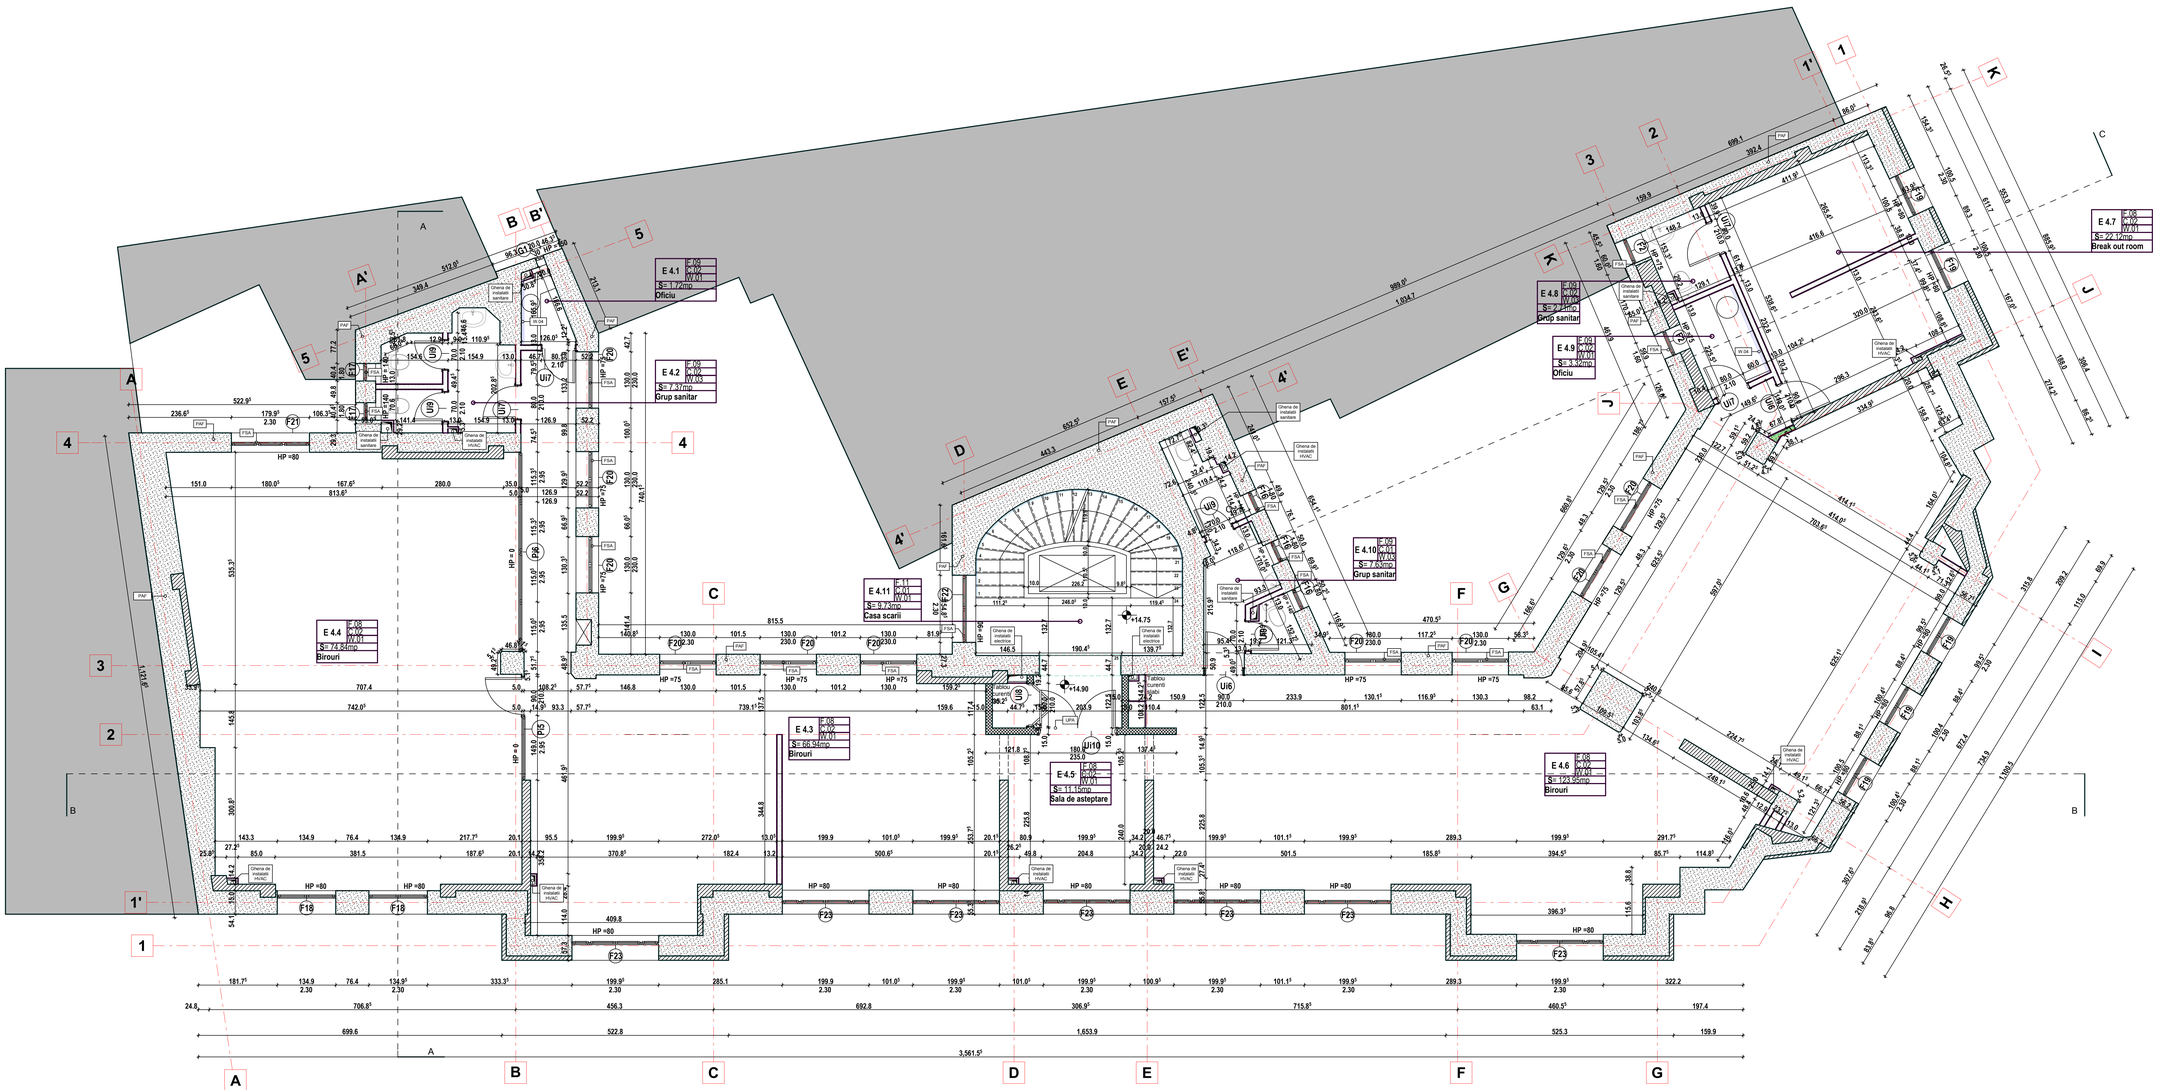

NOTA PSI :
GRAD DE REZISTENTA LA FOC III
RISC DE INCENDIU MIC
CATEGORIA DE IMPORTANTA C
“Construcţii de importanţă normală”
NOTA :
Pentru a identifica dimensiunile elementelor structurale, proiectul de arhitectura se va citi impreuna cu proiectul de structura

Orientare puncte cardinale

N

Scara grafica

0 1 2 3 4

LEGENDA

	Pereti existenti
	Pereti propusi din caramida 25cm
	Pereti propusi din beton armat
	Pereti propusi gips-carton 13cm
FSA	Tamplarie de aluminiu cu sticla armata RF90'
	Compartimentare tamplarie aluminiu
	Faianta din placaje ceramice h-0.60m, hp-90cm
	Portal acces metalic vopsit electrostatic
	Mana curenta metalica casa scarii

TABEL FINISAJE

Explicarea marcajelor

Indicativ camera	Finisaj plafon
	Finisaj pardoseala
	Finisaj pereti
Suprafata (mp)	
Functiune	

C01 - Zugraveli lavabile
C02 - Plafon casetat din gips-carton

W01 - Zugraveli lavabile
W02 - Placare cu piatra naturala
W03 - Faianta din placaje ceramice h - 2.10 m
- Zugraveli lavabile
W04 - Faianta din placaje ceramice h - 0.60 m, hp - 90 cm
W05 - Placaj din gips-carton

F01 - Vopsea epoxidica
- Sapa autonivelanta
- Sapa slab armata 8cm
- Dala B.A.
F02 - Vopsea epoxidica
- Sapa autonivelanta
- Sapa semi-umeda 3cm
- Placa B.A.
F03 - Gresie ceramica portelanata
- Sapa autonivelanta
- Hidroizolatie ENKE
- Sapa semi-umeda 3cm
- Placa B.A.
F04 - Placare piatra naturala
- Sapa autonivelanta
- Sapa semi-umeda 3cm
- Placa B.A.
F05 - Gresie ceramica portelanata
- Sapa autonivelanta
- Hidroizolatie ENKE
- Sapa slab armata 8cm
- Placa B.A.
F06 - Mocheta de trafic
- Sapa autonivelanta
- Sapa slab armata 8cm
- Placa B.A.

F07 - Gresie ceramica portelanata
- Sapa autonivelanta
- Hidroizolatie ENKE
- Sapa slab armata 5cm
- Termoiz. polistiren extrudat 5cm
- Placa B.A.
F08 - Mocheta de trafic
- Panou conglomerat lemnos
- Pard. flotanta
- Placa B.A.
F09 - Gresie ceramica portelanata
- Sapa autonivelanta
- Hidroizolatie ENKE
- Sapa slab armata 7cm
- Termoiz. polistiren extrudat 8cm
- Placa B.A.
F10 - Mocheta de trafic
- Placaj OSB 2,5cm
- Tabla cutata 10 cm
F11 - Mozaic turnat
F12 - Placaj Piatra
- Sapa de beton slab armata 8cm
- Strat de rupere a capilaritatii
-Strat de pamant bine compactat
F13 - Finisaj piatra naturala 3cm
- Sapa
- Hidroizolatie bicomponenta
- Placi OSB

CLIENT / CLIENT:

GLOBAL VISION

3 George Constantinescu St.,
BOC TOWER, Enterance B,
7th floor, 2nd District,
Bucharest 020339

L.S.: CLIENT

PROIECTANT ARHITECTURA/ ARCHITECTURE DESIGNER:

ABRAL ART PRODUCT

REG COM: J40/20742/1992
CUI:2377504
str. Vulturilor nr. 38, sector 3,
Bucuresti

L.S.: PROIECTANT SPECIALITATE

PROIECTANT STRUCTURA / STRUCTURAL DESIGNER:

ALLIED ENGINEERS

S.C. ALLIED ENGINEERS GRUP S.R.L.
Str. Petre Cretu nr 13, sect 1, Buc.
tel./fax: 004-021-224 1288
office@alliedengineers.ro
www.alliedengineers.ro

L.S.: PROIECTANT SPECIALITATE

PROIECTANT SPECIALITATE INSTALATII / MEP DESIGNER

M.C. GENERAL CONSTRUCT

Bd. Ferdinand I, nr.58,
sector 2, Bucuresti
tel.: 004-021-310 60 63
fax.: 004-021-252 11 52

L.S.: PROIECTANT SPECIALITATE

L.S. VERIFICATORI DE PROIECT

Revizia	Data	

TITLUL PROIECTULUI / PROJECT TITLE:

REABILITARE IMOBIL
str. Bratianu ,Nr 10, sector 03, Bucuresti

ELABORATOR/ ENGINEER:	NUME SI TITLU/ NAME AND TITLE:	SEMNATURA/ SIGNATURE:	DENUMIRE PLANSA / DRAWING TITLE:			NR.PROIECT/ PROJECT NO.:
SEF PROIECT/ PROJECT DIRECTOR:	ARH. A.I.BOTEZ		PLAN ETAJ 4 COTA +14,90m PROPUNERE			301/04.2012
VERIFICAT/ VERIFIED BY:	ARH. NIELS AUNER					SCARA/ SCALE: / DATA/ DATE:
COORDONATOR SEF/LEADING COORDINATOR:	ARH. BOGDAN TEODORESCU					% / 03.2013
PROIECTANT/ DESIGNER:	ARH. BOGDAN TEODORESCU ARH. SORIN JUVERDEANU		FAZA/ PHASE:	SPECIALITATEA/ SPEC:	CAPITOL / CHAPTER:	NR. PLANSA/ DWG NO: / REVIZIA/ REVISION:
DESENAT/ DRAWN BY:	ARH. SORIN JUVERDEANU		DT	ARH	01	A19 / 00

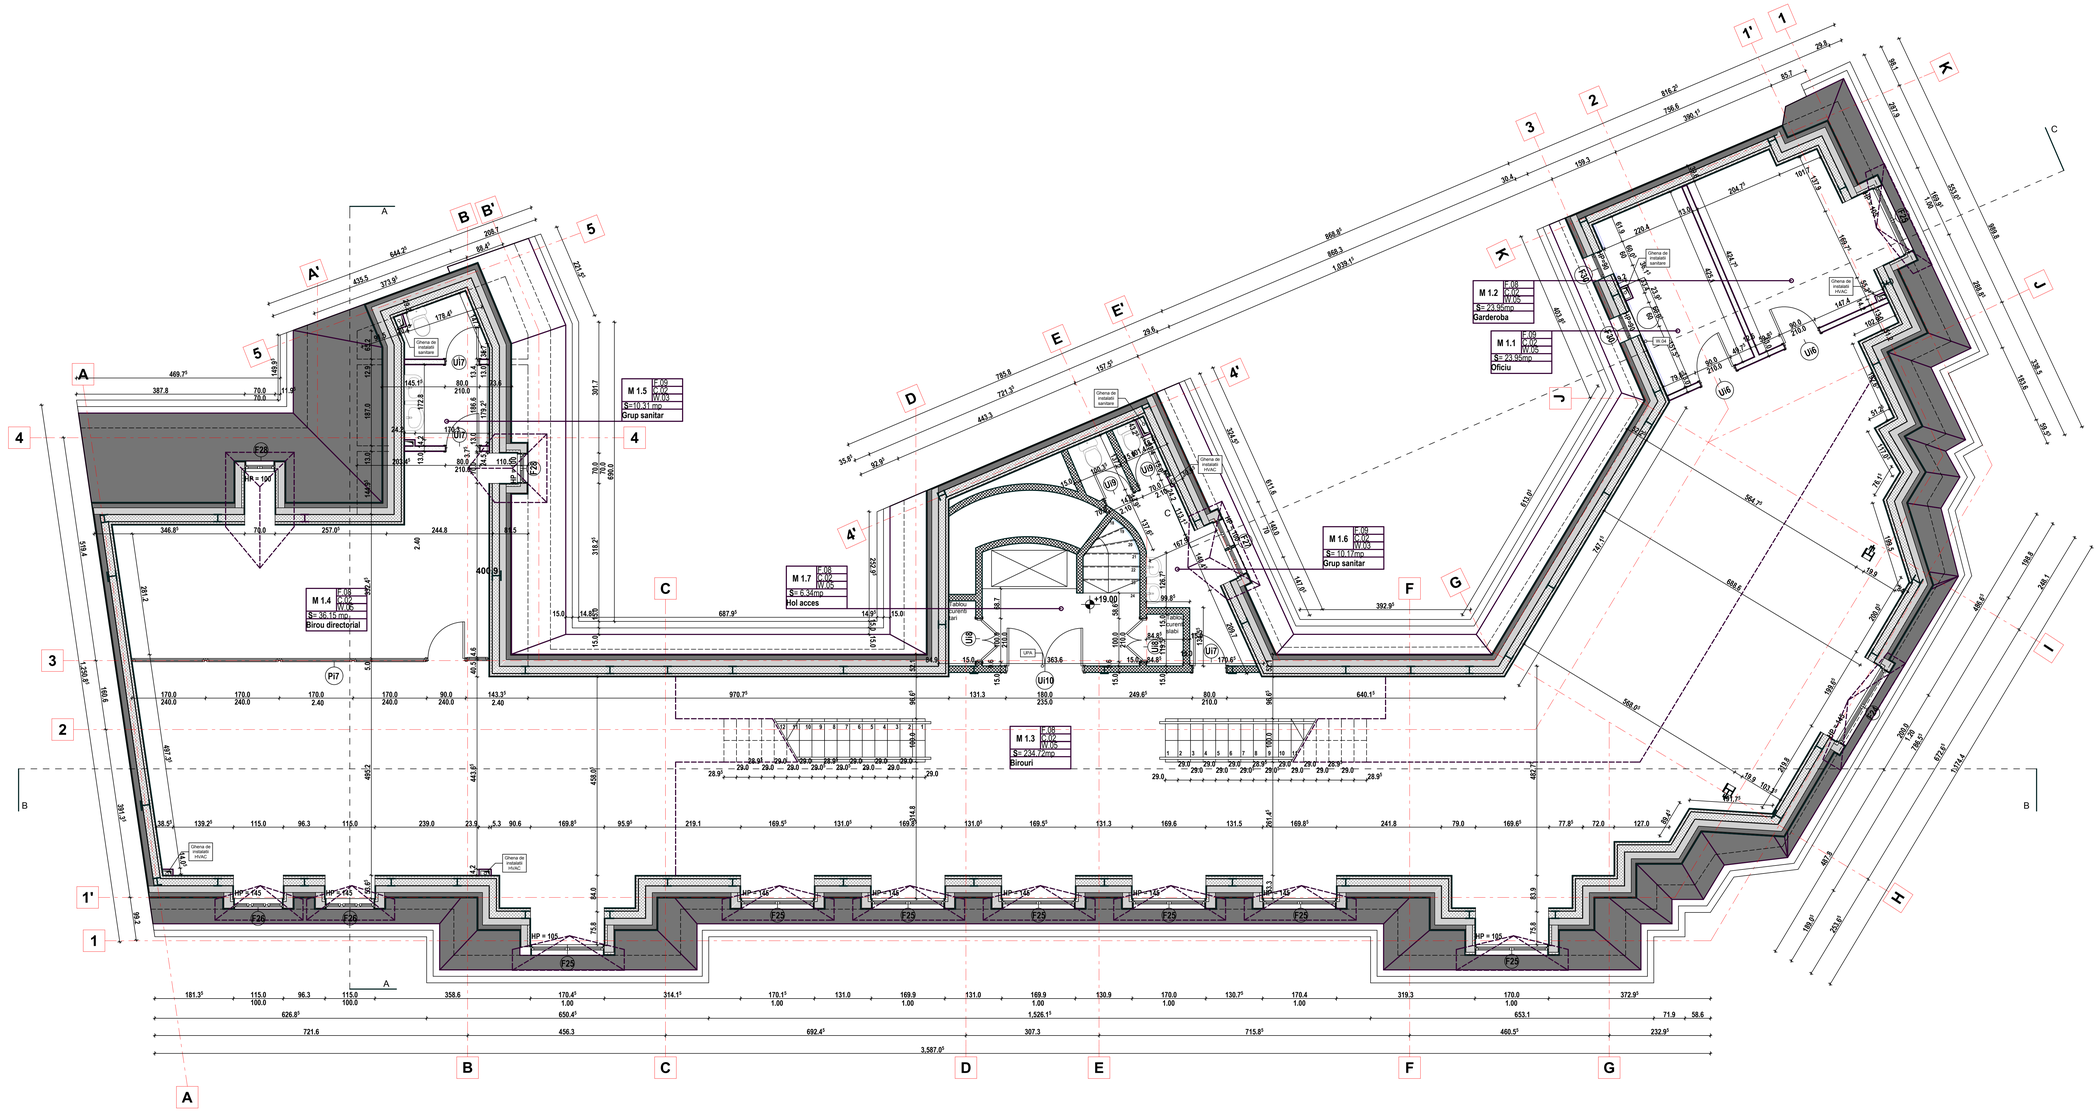

NOTA PSI :
GRAD DE REZISTENTA LA FOC III
RISC DE INCENDIU MIC
CATEGORIA DE IMPORTANTA C
"Construcţii de importanţă normală"
NOTA :
Pentru a identifica dimensiunile elementelor structurale, proiectul de arhitectura se va citi impreuna cu proiectul de structura

Orientare puncte cardinale

N

Scara grafica

0 1 2 3 4

LEGENDA

	Pereti existenti
	Pereti propusi din caramida 25cm
	Pereti propusi din beton armat
	Pereti propusi gips-carton 13cm
FSA	Tamplarie de aluminiu cu sticla armata RF90'
	Compartimentare tamplarie aluminiu
	Faianta din placaje ceramice h-0.60m, hp-90cm
	Portal acces metalic vopsit electrostatic
	Mana curenta metalica casa scarii

TABEL FINISAJE

Explicarea marcajelor

Indicativ camera	Finisaj plafon
	Finisaj pardoseala
	Finisaj pereti
Suprafata (mp)	
Functiune	

C01 - Zugraveli lavabile
C02 - Plafon casetat din gips-carton

W01 - Zugraveli lavabile
W02 - Placare cu piatra naturala
W03 - Faianta din placaje ceramice h - 2.10 m - Zugraveli lavabile
W04 - Faianta din placaje ceramice h - 0.60 m, hp - 90 cm
W05 - Placaj din gips-carton

F01 - Vopsea epoxidica
- Sapa autonivelanta
- Sapa slab armata 8cm
- Dala B.A.

F02 - Vopsea epoxidica
- Sapa autonivelanta
- Sapa semi-umeda 3cm
- Placa B.A.

F03 - Gresie ceramica portelanata
- Sapa autonivelanta
- Hidroizolatie ENKE
- Sapa semi-umeda 3cm
- Placa B.A.

F04 - Placare piatra naturala
- Sapa autonivelanta
- Sapa semi-umeda 3cm
- Placa B.A.

F05 - Gresie ceramica portelanata
- Sapa autonivelanta
- Hidroizolatie ENKE
- Sapa slab armata 8cm
- Placa B.A.

F06 - Mocheta de trafic
- Sapa autonivelanta
- Sapa slab armata 8cm
- Placa B.A.

F07 - Gresie ceramica portelanata
- Sapa autonivelanta
- Hidroizolatie ENKE
- Sapa slab armata 5cm
- Termoiz. polistiren extrudat 5cm
- Placa B.A.

F08 - Mocheta de trafic
- Panou conglomerat lemnos
- Pard. flotanta
- Placa B.A.

F09 - Gresie ceramica portelanata
- Sapa autonivelanta
- Hidroizolatie ENKE
- Sapa slab armata 7cm
- Termoiz. polistiren extrudat 8cm
- Placa B.A.

F10 - Mocheta de trafic
- Placaj OSB 2,5cm
- Tabla cutata 10 cm

F11 - Mozaic turnat

F12 - Placaj Piatra
- Sapa de beton slab armata 8cm
- Strat de rupere a capilaritatii
-Strat de pamant bine compactat

F13 - Finisaj piatra naturala 3cm
- Sapa
- Hidroizolatie bicomponenta
- Placi OSB

CLIENT / CLIENT:

GLOBAL VISION

3 George Constantinescu St.,
BOC TOWER, Enterance B,
7th floor, 2nd District,
Bucharest 020339

L.S.: CLIENT

PROIECTANT ARHITECTURA/ ARCHITECTURE DESIGNER:

ABRAL ART PRODUCT

REG COM: J40/20742/1992
CUI:2377504
str. Vulturilor nr. 38, sector 3,
Bucuresti

ABRAL ART PRODUCT

L.S.: PROIECTANT SPECIALITATE

PROIECTANT STRUCTURA / STRUCTURAL DESIGNER:

ALLIED ENGINEERS

S.C. ALLIED ENGINEERS GRUP S.R.L.
Str. Petre Cretu nr 13, sect 1, Buc.
tel./fax: 004-021-224 1288
office@alliedengineers.ro
www.alliedengineers.ro

ALLIED ENGINEERS
CONSTRUCTION EXPERTS CONSULTANTS DESIGNERS

L.S.: PROIECTANT SPECIALITATE

PROIECTANT SPECIALITATE INSTALATII / MEP DESIGNER

M.C. GENERAL CONSTRUCT

Bd. Ferdinand I, nr.58,
sector 2, Bucuresti
tel.: 004-021-310 60 63
fax.: 004-021-252 11 52

L.S.: PROIECTANT SPECIALITATE

L.S. VERIFICATORI DE PROIECT

Revizia	Data	

TITLUL PROIECTULUI / PROJECT TITLE:

REABILITARE IMOBIL
str. Bratianu ,Nr 10, sector 03, Bucuresti

ELABORATOR/ ENGINEER:	NUME SI TITLU/ NAME AND TITLE:	SEMNATURA/ SIGNATURE:	DENUMIRE PLANSA / DRAWING TITLE:			NR.PROIECT/ PROJECT NO.:
SEF PROIECT/ PROJECT DIRECTOR:	ARH. A.I.BOTEZ		PLAN MANSARDA COTA +19,00m PROPUNERE			301/04.2012
VERIFICAT/ VERIFIED BY:	ARH. NIELS AUNER				SCARA/ SCALE:	DATA/ DATE:
COORDONATOR SEF/LEADING COORDINATOR:	ARH. BOGDAN TEODORESCU				%	03.2013
PROIECTANT/ DESIGNER:	ARH. BOGDAN TEODORESCU ARH. SORIN JUVERDEANU		FAZA/ PHASE:	SPECIALITATEA/ SPEC.:	CAPITOL / CHAPTER:	NR. PLANSA/ DWG NO:	REVIZIA/ REVISION:
DESENAT/ DRAWN BY:	ARH. SORIN JUVERDEANU		DT	ARH	01	A20	00

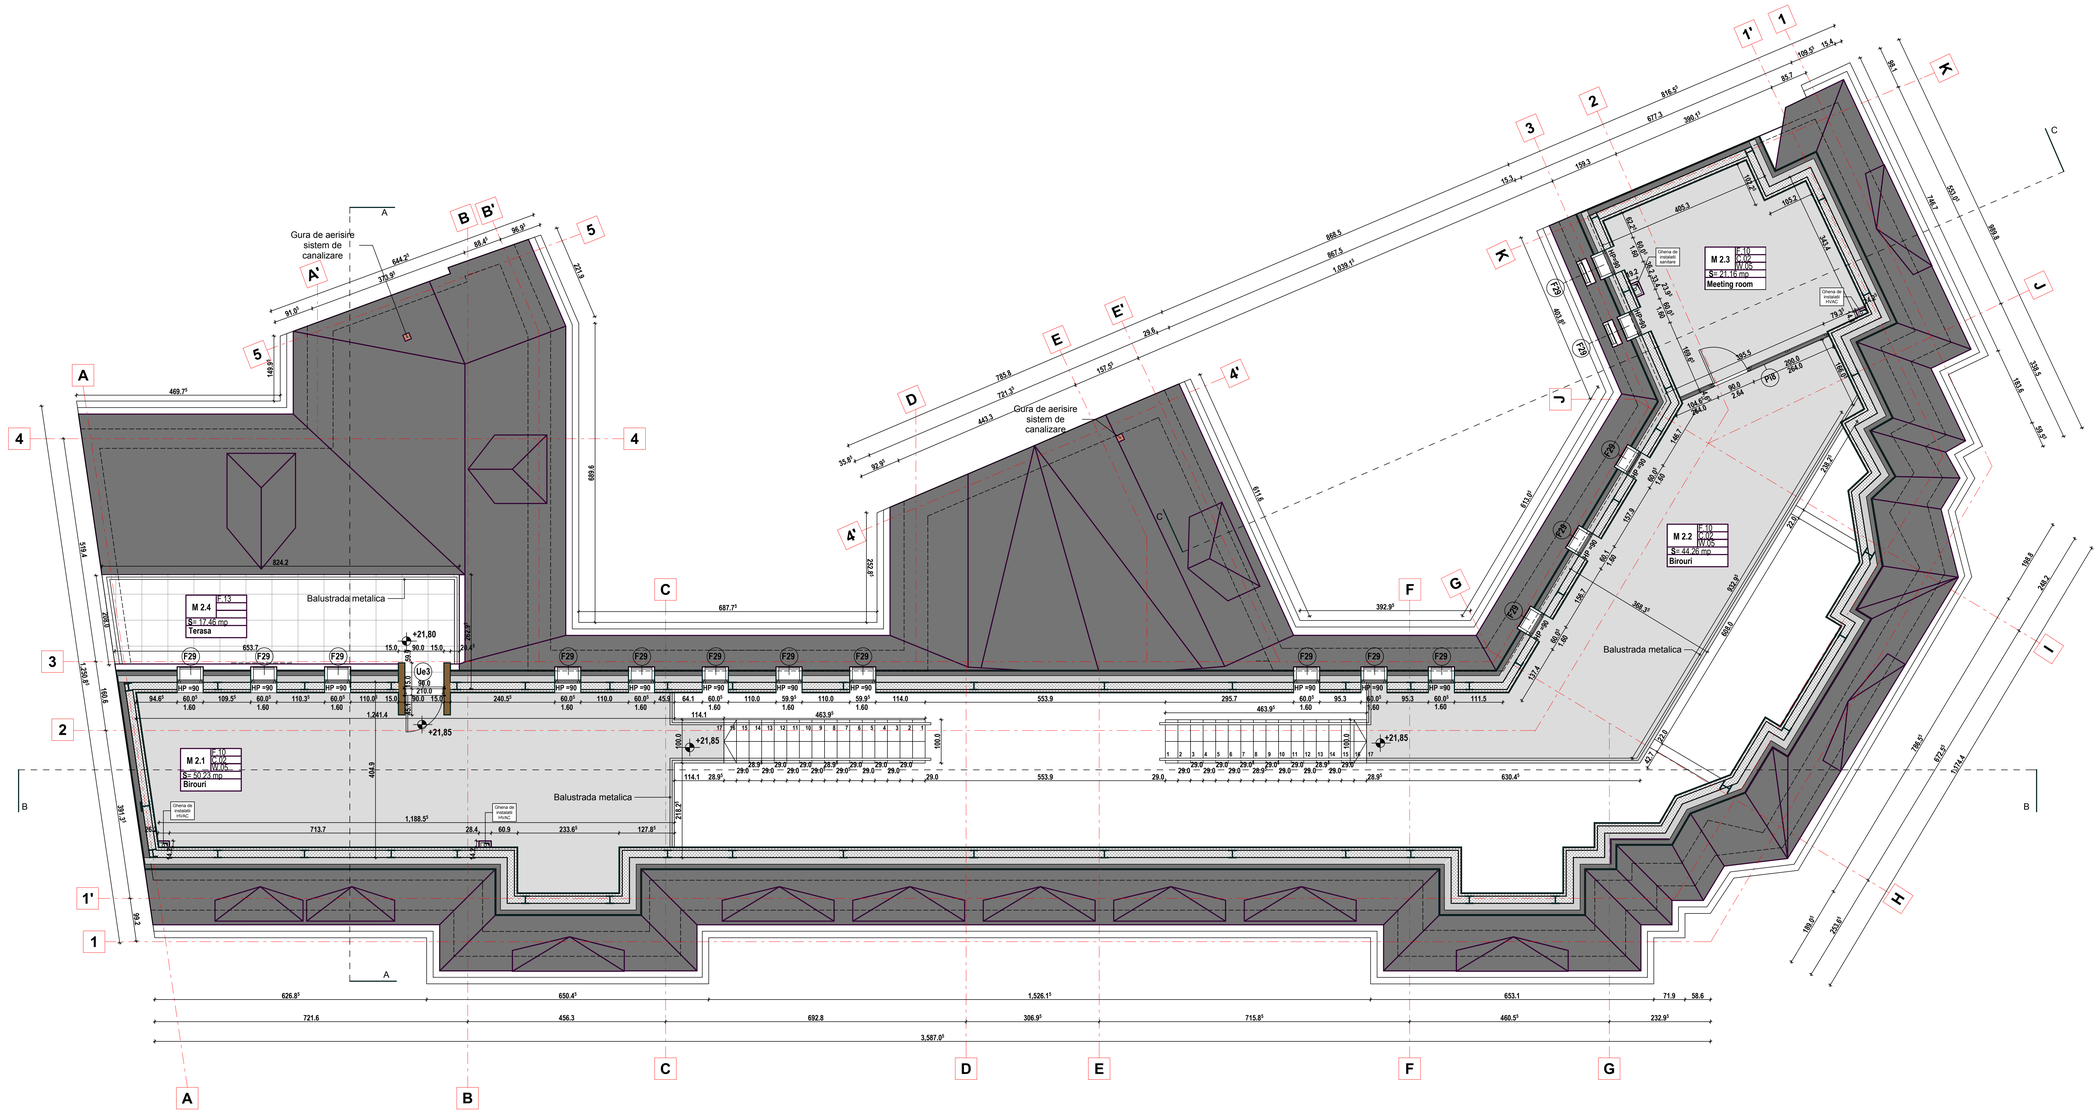

NOTA PSI :
GRAD DE REZISTENTA LA FOC III
RISC DE INCENDIU MIC
CATEGORIA DE IMPORTANTA C
“Construcţii de importanţă normală”
NOTA :
Pentru a identifica dimensiunile elementelor structurale, proiectul de arhitectura se va citi impreuna cu proiectul de structura

Orientare puncte cardinale

N

Scara grafica

0 1 2 3 4

LEGENDA

	Pereti existenti
	Pereti propusi din caramida 25cm
	Pereti propusi din beton armat
	Pereti propusi gips-carton 13cm
FSA	**Tamplarie de aluminiu cu sticla armata RF90'**
	Compartimentare tamplarie aluminiu
	Faianta din placaje ceramice h-0.60m, hp-90cm
	Portal acces metalic vopsit electrostatic
	Mana curenta metalica casa scarii

TABEL FINISAJE

Explicarea marcajelor

Indicativ camera	Finisaj plafon
	Finisaj pardoseala
	Finisaj pereti
Suprafata (mp)	
Functiune	

C01 - Zugraveli lavabile
C02 - Plafon casetat din gips-carton

W01 - Zugraveli lavabile
W02 - Placare cu piatra naturala
W03 - Faianta din placaje ceramice h - 2.10 m
- Zugraveli lavabile
W04 - Faianta din placaje ceramice h - 0.60 m, hp - 90 cm
W05 - Placaj din gips-carton

F01 - Vopsea epoxidica
- Sapa autonivelanta
- Sapa slab armata 8cm
- Dala B.A.

F02 - Vopsea epoxidica
- Sapa autonivelanta
- Sapa semi-umeda 3cm
- Placa B.A.

F03 - Gresie ceramica portelanata
- Sapa autonivelanta
- Hidroizolatie ENKE
- Sapa semi-umeda 3cm
- Placa B.A.

F04 - Placare piatra naturala
- Sapa autonivelanta
- Sapa semi-umeda 3cm
- Placa B.A.

F05 - Gresie ceramica portelanata
- Sapa autonivelanta
- Hidroizolatie ENKE
- Sapa slab armata 8cm
- Placa B.A.

F06 - Mocheta de trafic
- Sapa autonivelanta
- Sapa slab armata 8cm
- Placa B.A.

F07 - Gresie ceramica portelanata
- Sapa autonivelanta
- Hidroizolatie ENKE
- Sapa slab armata 5cm
- Termoiz. polistiren extrudat 5cm
- Placa B.A.

F08 - Mocheta de trafic
- Panou conglomerat lemnos
- Pard. flotanta
- Placa B.A.

F09 - Gresie ceramica portelanata
- Sapa autonivelanta
- Hidroizolatie ENKE
- Sapa slab armata 7cm
- Termoiz. polistiren extrudat 8cm
- Placa B.A.

F10 - Mocheta de trafic
- Placaj OSB 2,5cm
- Tabla cutata 10 cm

F11 - Mozaic turnat

F12 - Placaj Piatra
- Sapa de beton slab armata 8cm
- Strat de rupere a capilaritatii

-Strat de pamant bine compactat

F13 - Finisaj piatra naturala 3cm
- Sapa
- Hidroizolatie bicomponenta
- Placi OSB

CLIENT / CLIENT:	L.S.: CLIENT	L.S. VERIFICATORI DE PROIECT
GLOBAL VISION 3 George Constantinescu St., BOC TOWER, Enterance B, 7th floor, 2nd District, Bucharest 020339		
PROIECTANT ARHITECTURA/ ARCHITECTURE DESIGNER:	L.S.: PROIECTANT SPECIALITATE	
ABRAL ART PRODUCT REG COM: J40/20742/1992 CUI:2377504 str. Vulturilor nr. 38, sector 3, Bucuresti		
PROIECTANT STRUCTURA / STRUCTURAL DESIGNER:	L.S.: PROIECTANT SPECIALITATE	
ALLIED ENGINEERS S.C. ALLIED ENGINEERS GRUP S.R.L. Str. Petre Cretu nr 13, sect 1, Buc. tel./fax: 004-021-224 1288 office@alliedengineers.ro www.alliedengineers.ro		
PROIECTANT SPECIALITATE INSTALATII / MEP DESIGNER	L.S.: PROIECTANT SPECIALITATE	
M.C. GENERAL CONSTRUCT Bd. Ferdinand I, nr.58, sector 2, Bucuresti tel.: 004-021-310 60 63 fax.: 004-021-252 11 52		

Revizia	Data	

TITLUL PROIECTULUI / PROJECT TITLE:

REABILITARE IMOBIL
str. Bratianu ,Nr 10, sector 03, Bucuresti

ELABORATOR/ ENGINEER:	NUME SI TITLU/ NAME AND TITLE:	SEMNATURA/ SIGNATURE:	DENUMIRE PLANSA / DRAWING TITLE:			NR.PROIECT/ PROJECT NO.:	
SEF PROIECT/ PROJECT DIRECTOR:	ARH. A.I.BOTEZ		PLAN SUPANTA COTA +21,85m PROPUNERE			301/04.2012	
VERIFICAT/ VERIFIED BY:	ARH. NIELS AUNER					SCARA/ SCALE:	DATA/ DATE:
COORDONATOR SEF/LEADING COORDINATOR:	ARH. BOGDAN TEODORESCU					%	03.2013
PROIECTANT/ DESIGNER:	ARH. BOGDAN TEODORESCU ARH. SORIN JUVERDEANU		FAZA/ PHASE:	SPECIALITATEA/ SPEC:	CAPITOL / CHAPTER:	NR. PLANSA/ DWG NO:	REVIZIA/ REVISION:
DESENAT/ DRAWN BY:	ARH. SORIN JUVERDEANU		DT	ARH	01	A21	00

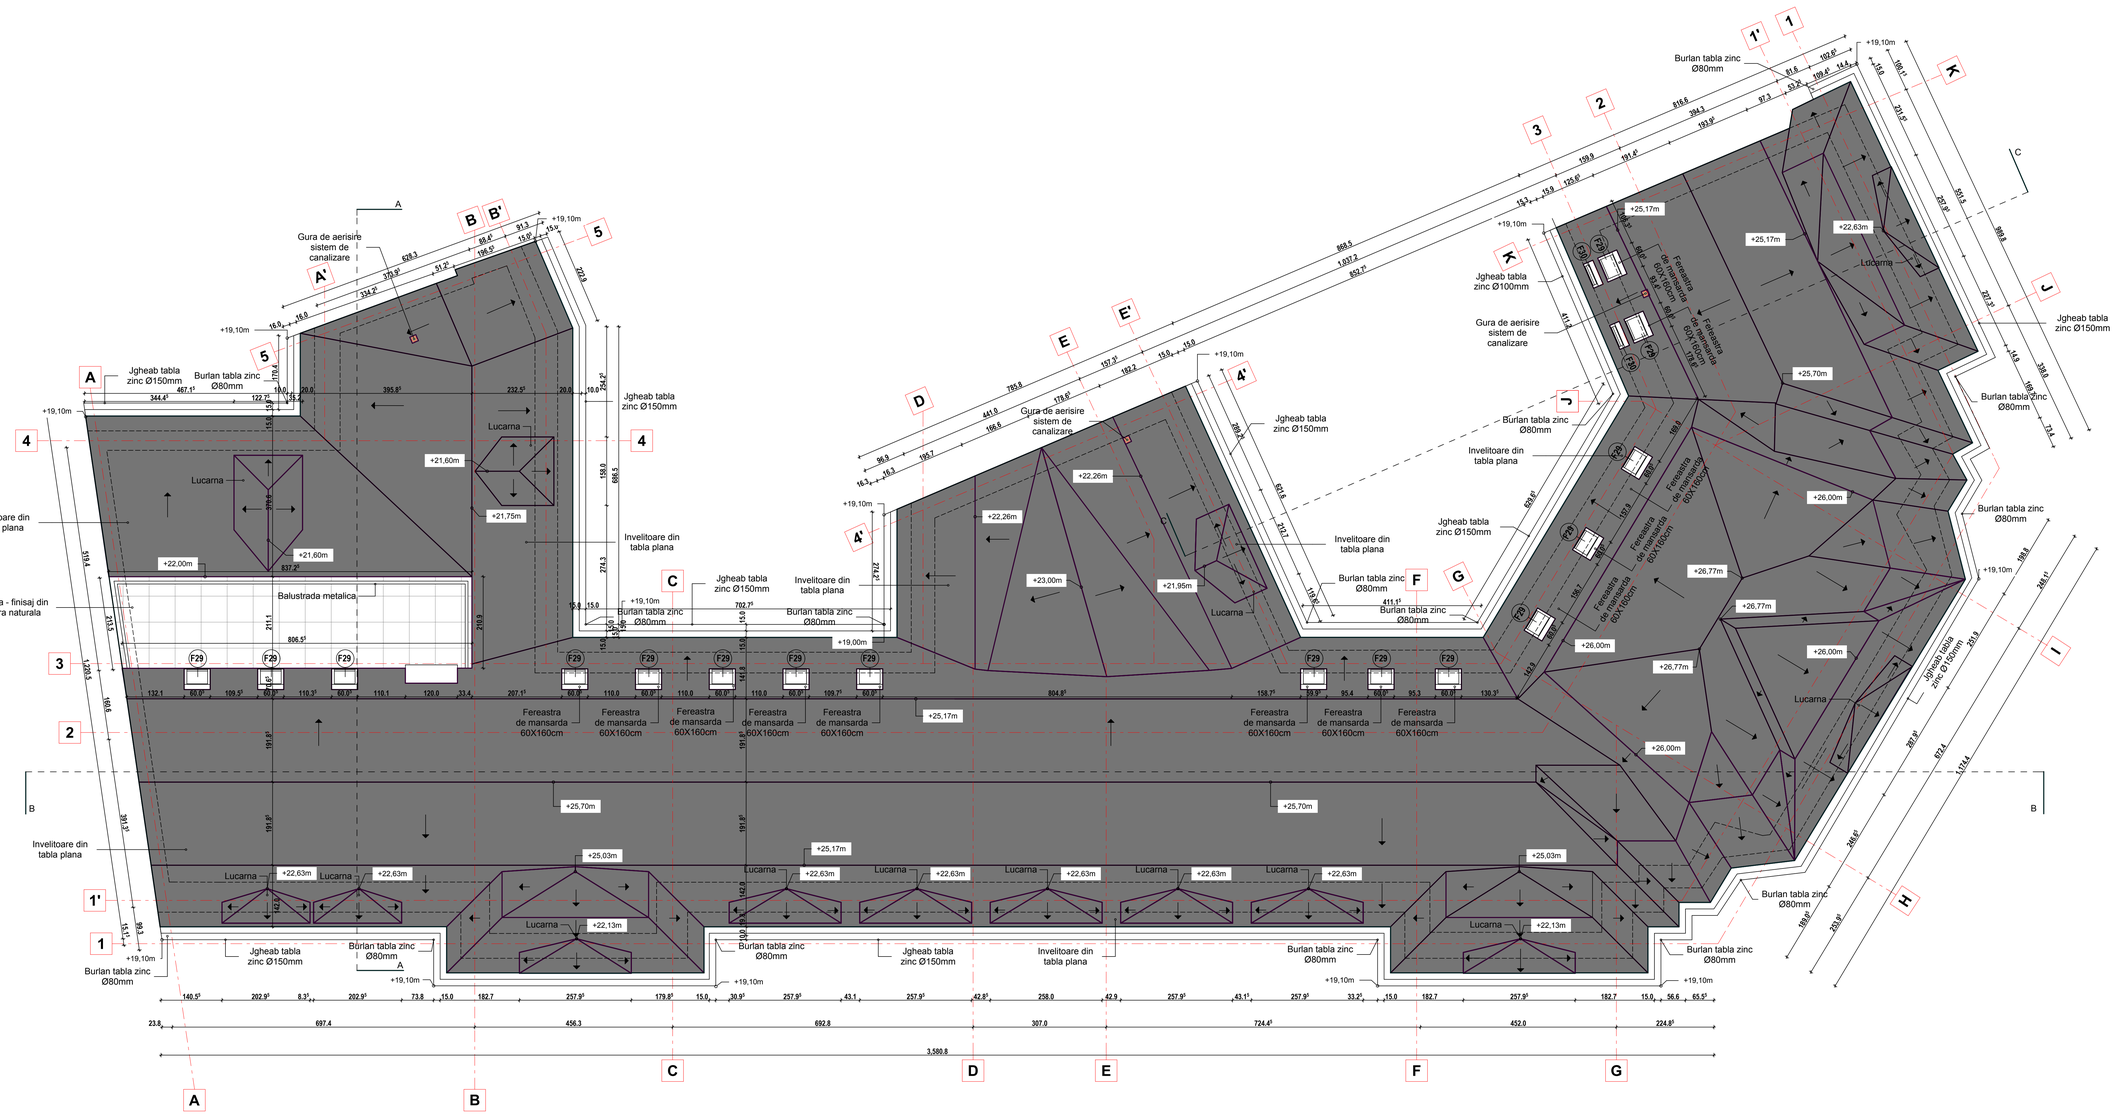

NOTA PSI :
GRAD DE REZISTENTA LA FOC III
RISC DE INCENDIU MIC
CATEGORIA DE IMPORTANTA C
“Construcţii de importanţă normală”

NOTA :
Pentru a identifica dimensiunile elementelor structurale, proiectul de arhitectura se va citi impreuna cu proiectul de structura

Orientare puncte cardinale

N

Scara grafica

0 1 2 3 4

LEGENDA

	Pereti existenti
	Pereti propusi din caramida 25cm
	Pereti propusi din beton armat
	Pereti propusi gips-carton 13cm
FSA	**Tamplarie de aluminiu cu sticla armata RF90'**
	Compartimentare tamplarie aluminiu
	Faianta din placaje ceramice h-0.60m, hp-90cm
	Portal acces metalic vopsit electrostatic
	Mana curenta metalica casa scarii

CLIENT / CLIENT:

GLOBAL VISION

3 George Constantinescu St.,
BOC TOWER, Enterance B,
7th floor, 2nd District,
Bucharest 020339

L.S.: CLIENT

PROIECTANT ARHITECTURA/ ARCHITECTURE DESIGNER:

ABRAL ART PRODUCT

REG COM: J40/20742/1992
CUI:2377504
str. Vulturilor nr. 38, sector 3,
Bucuresti

L.S.: PROIECTANT SPECIALITATE

PROIECTANT STRUCTURA / STRUCTURAL DESIGNER:

ALLIED ENGINEERS

S.C. ALLIED ENGINEERS GRUP S.R.L.
Str. Petre Cretu nr 13, sect 1, Buc.
tel./fax: 004-021-224 1288
office@alliedengineers.ro
www.alliedengineers.ro

L.S.: PROIECTANT SPECIALITATE

PROIECTANT SPECIALITATE INSTALATII / MEP DESIGNER

M.C. GENERAL CONSTRUCT

Bd. Ferdinand I, nr.58,
sector 2, Bucuresti
tel.: 004-021-310 60 63
fax.: 004-021-252 11 52

L.S.: PROIECTANT SPECIALITATE

L.S. VERIFICATORI DE PROIECT

Revizia	Data	

TITLUL PROIECTULUI / PROJECT TITLE:

REABILITARE IMOBIL
str. Bratianu ,Nr 10, sector 03, Bucuresti

	NUME SI TITLU/ NAME AND TITLE:	SEMNATURA/ SIGNATURE:	DENUMIRE PLANSA / DRAWING TITLE:			NR.PROIECT/ PROJECT NO.:	
SEF PROIECT/ PROJECT DIRECTOR:	ARH. A.I.BOTEZ		PLAN INVELITOARE PROPUNERE			301/04.2012	
VERIFICAT/ VERIFIED BY:	ARH. NIELS AUNER					SCARA/ SCALE:	DATA/ DATE:
COORDONATOR SEF/LEADING COORDINATOR:	ARH. BOGDAN TEODORESCU					%	03.2013
PROIECTANT/ DESIGNER:	ARH. BOGDAN TEODORESCU ARH. SORIN JUVERDEANU		FAZA/ PHASE:	SPECIALITATEA/ SPEC:	CAPITOL / CHAPTER:	NR. PLANSA/ DWG NO:	REVIZIA/ REVISION:
DESENAT/ DRAWN BY:	ARH. SORIN JUVERDEANU		DT	ARH	01	A22	00

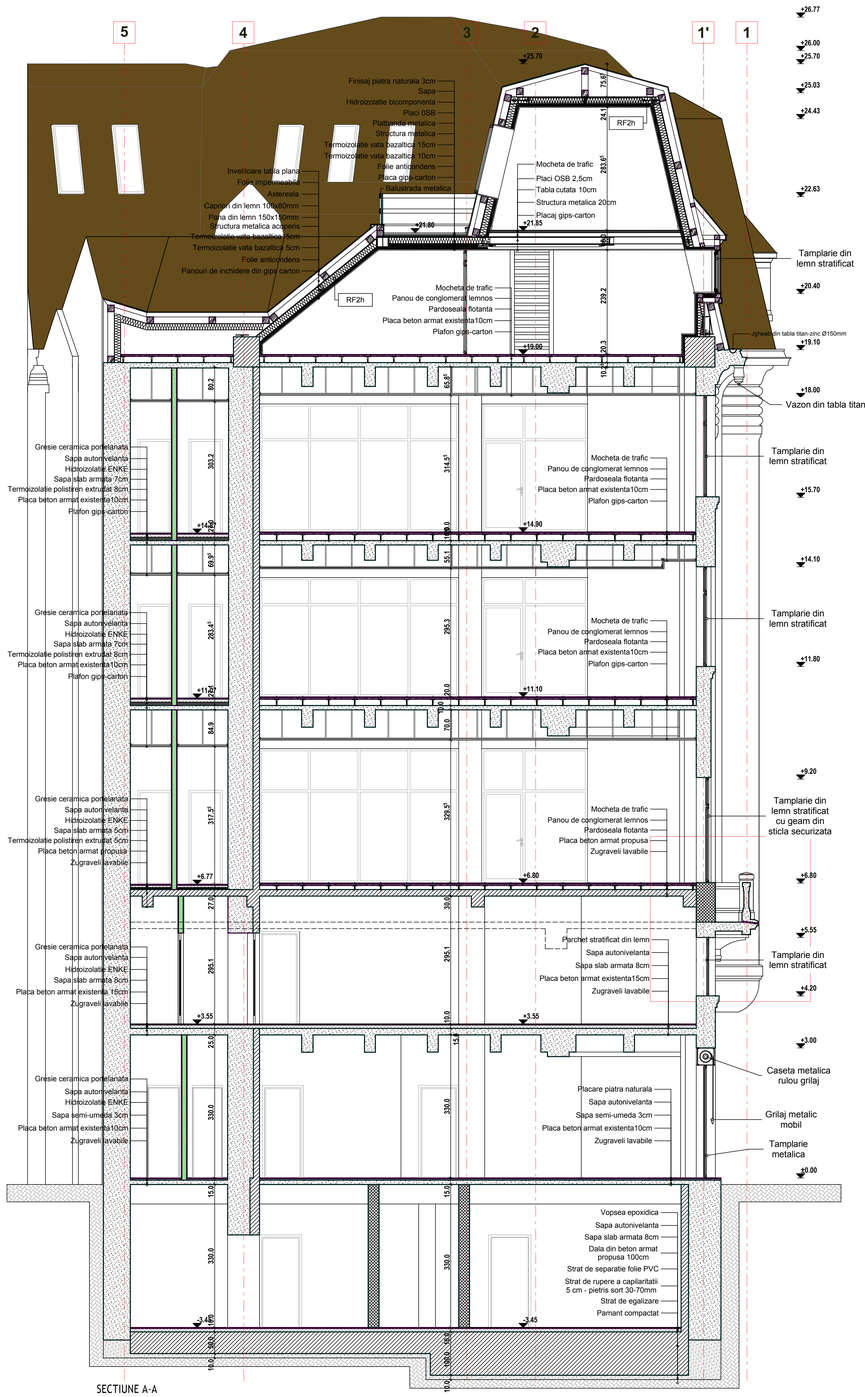

NOTA PSI :
GRAD DE REZISTENTA LA FOC III
RISC DE INCENDIU MIC
CATEGORIA DE IMPORTANTA C
"Construcţii de importanţă normală"
NOTA :
Pentru a identifica dimensiunile elementelor structurale, proiectul de arhitectura se va citi impreuna cu proiectul de structura

LEGENDA

	Planseu demolat
	Pereti si grinzi existente
	Pereti propusi din caramida 25cm
	Pereti si grinzi propuse din beton armat
	Pereti propusi gips-carton 13 cm

CLIENT / CLIENT:	L.S.: CLIENT
GLOBAL VISION 3 George Constantinescu St., BOC TOWER, Enterance B, 7th floor, 2nd District, Bucharest 020339	
L.S. VERIFICATORI DE PROIECT	
PROIECTANT ARHITECTURA/ ARCHITECTURAL DESIGNER:	L.S.: PROIECTANT SPECIALITATE
ABRAL ART PRODUCT REG COM: J40/20742/1992 CUI:2377504 str. Vulturilor nr. 38, sector 3, Bucuresti	
L.S. VERIFICATORI DE PROIECT	
PROIECTANT STRUCTURA / STRUCTURAL DESIGNER:	L.S.: PROIECTANT SPECIALITATE
ALLIED ENGINEERS S.C. ALLIED ENGINEERS GRUP S.R.L. Str. Petre Cretu nr 13, sect 1, Buc. tel./fax: 004-021-224 1288 office@alliedengineers.ro www.alliedengineers.ro	
L.S. VERIFICATORI DE PROIECT	
PROIECTANT SPECIALITATE INSTALATII / MEP DESIGNER	L.S.: PROIECTANT SPECIALITATE
M.C. GENERAL CONSTRUCT Bd. Ferdinand I, nr.58, sector 2, Bucuresti tel.: 004-021-310 60 63 fax.: 004-021-252 11 52	
L.S. VERIFICATORI DE PROIECT	

Revizia	Data	

TITLUL PROIECTULUI / PROJECT TITLE:

REABILITARE IMOBIL
str. Bratianu ,Nr 10, sector 03, Bucuresti

ELABORATOR/ ENGINEER:	NUME SI TITLU/ NAME AND TITLE:		SEMNATURA/ SIGNATURE:	DENUMIRE PLANSA / DRAWING TITLE:	
SEF PROIECT/ PROJECT DIRECTOR:	ARH. A.I.BOTEZ			SECTIUNE A-A SECTIUNE C-C PROPUNERE	
VERIFICAT/ VERIFIED BY:	ARH. NIELS AUNER				
COORDONATOR SEF/LEADING COORDINATOR:	ARH. BOGDAN TEODORESCU				
PROIECTANT/ DESIGNER:	ARH. BOGDAN TEODORESCU ARH. SORIN JUVERDEANU			FAZA/ PHASE:	SPECIALITATEA/ SPEC:
DESENAT/ DRAWN BY:	ARH. SORIN JUVERDEANU			DT	ARH
CAPITOL / CHAPTER:	NR. PLANSA/ DWG NO:	REVIZIA/ REVISION:	SCARA/ SCALE:	DATA/ DATE:	NR.PROIECT/ PROJECT NO.:
01	A23	00	%	03.2013	301/04.2012

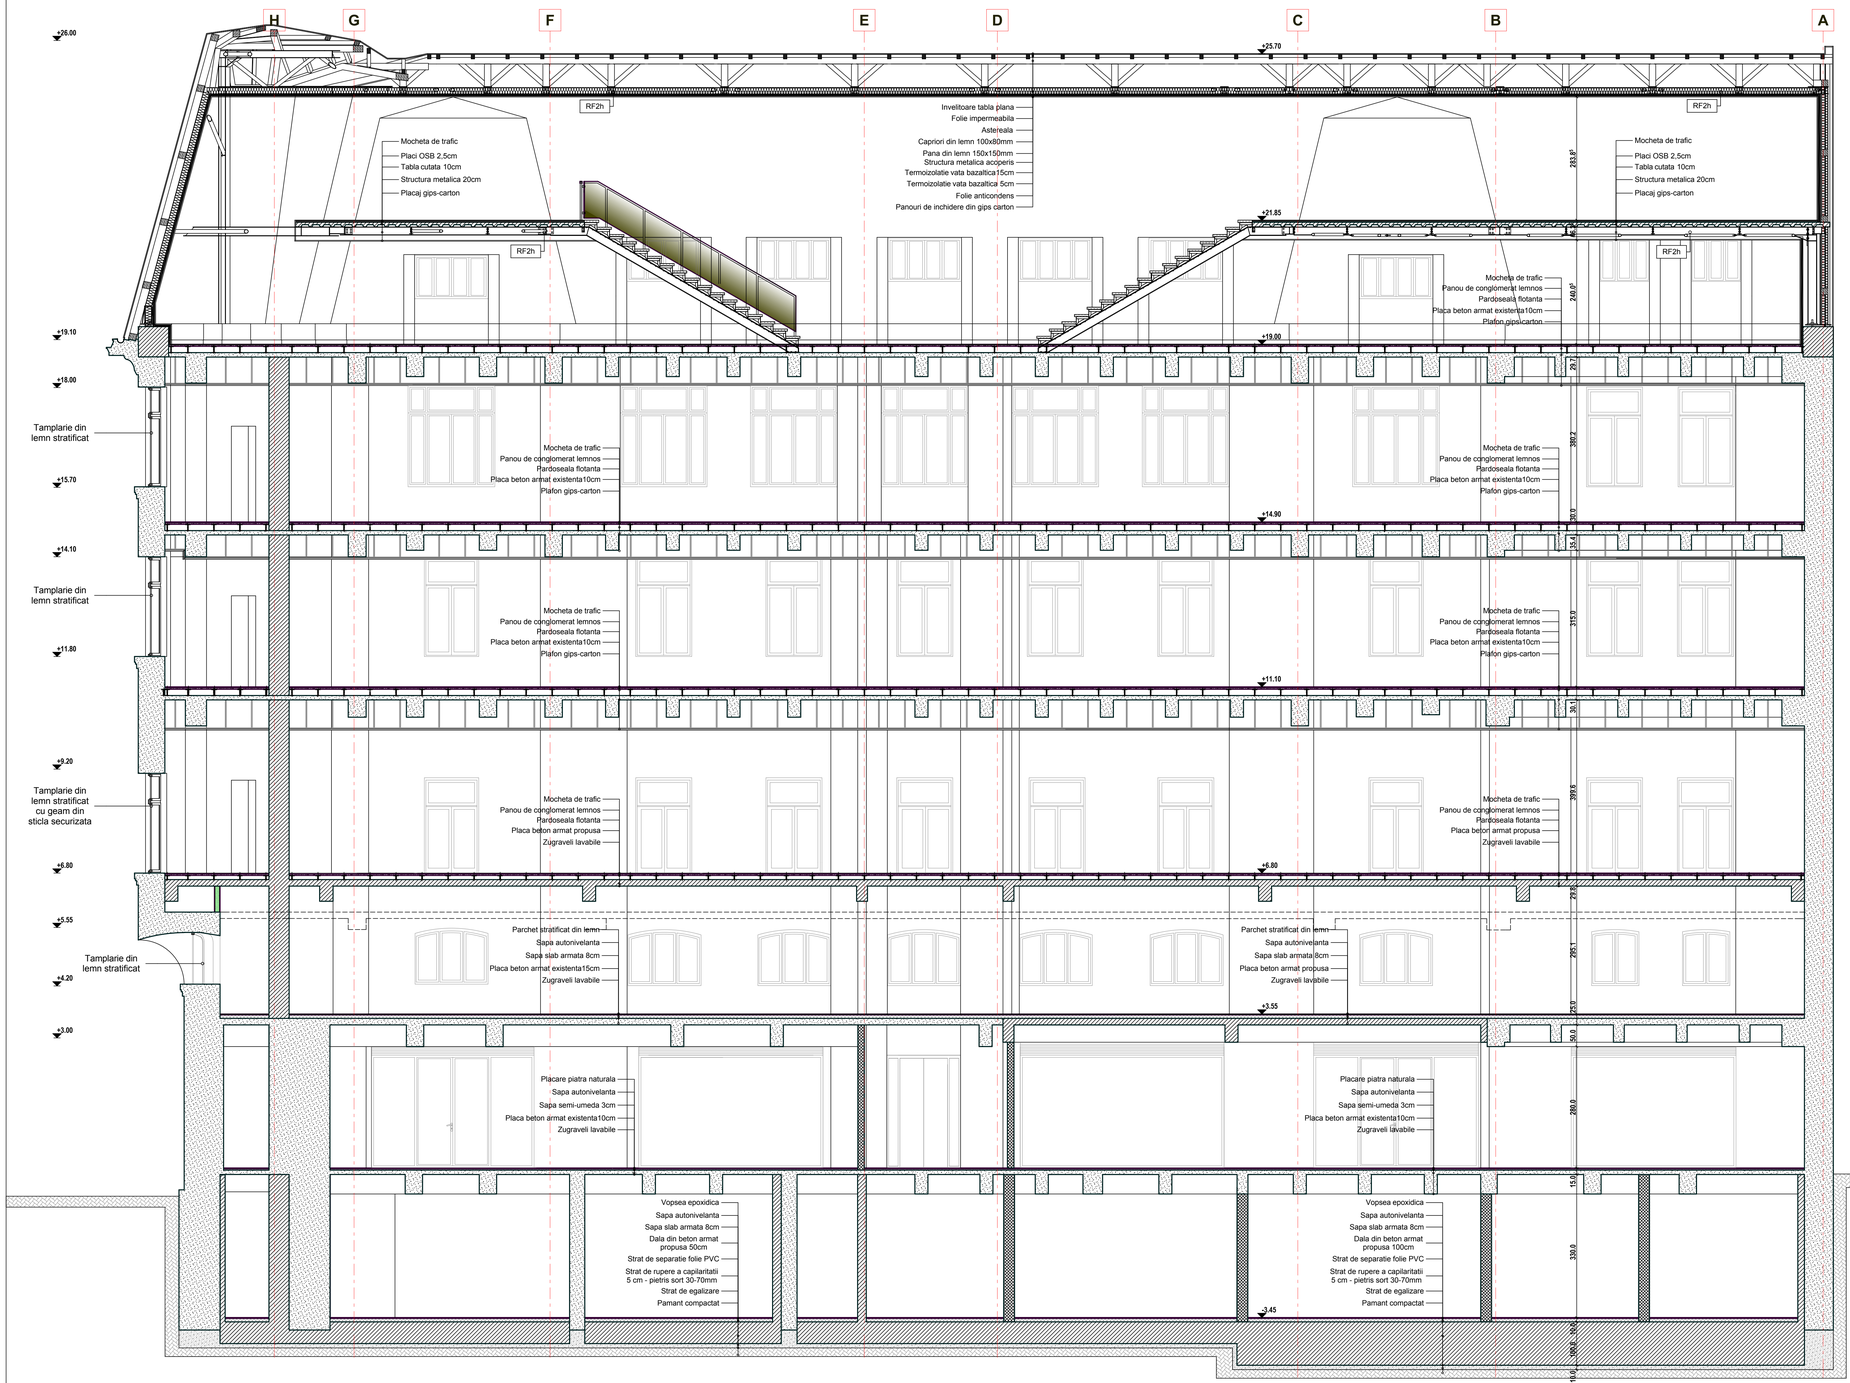

NOTA PSI :
GRAD DE REZISTENTA LA FOC III
RISC DE INCENDIU MIC
CATEGORIA DE IMPORTANTA C
"Construcţii de importanţă normală"
NOTA :
Pentru a identifica dimensiunile elementelor structurale, proiectul de arhitectura se va citi impreuna cu proiectul de structura

LEGENDA

0 1 2 3

	Planseu demolat
	Pereti si grinzi existente
	Pereti propusi din caramida 25cm
	Pereti si grinzi propuse din beton armat
	Pereti propusi gips-carton 13 cm

CLIENT / CLIENT: | L.S.: CLIENT

GLOBAL VISION

3 George Constantinescu St.,
BOC TOWER, Enterance B,
7th floor, 2nd District,
Bucharest 020339

L.S. VERIFICATORI DE PROIECT

PROIECTANT ARHITECTURA/ ARCHITECTURAL DESIGNER: | L.S.: PROIECTANT SPECIALITATE

ABRAL ART PRODUCT

REG COM: J40/20742/1992
CUI:2377504
str. Vulturilor nr. 38, sector 3,
Bucuresti

L.S. VERIFICATORI DE PROIECT

PROIECTANT STRUCTURA / STRUCTURAL DESIGNER: | L.S.: PROIECTANT SPECIALITATE

ALLIED ENGINEERS

S.C. ALLIED ENGINEERS GRUP S.R.L.
Str. Petre Cretu nr 13, sect 1, Buc.
tel./fax: 004-021-224 1288
office@alliedengineers.ro
www.alliedengineers.ro

L.S. VERIFICATORI DE PROIECT

PROIECTANT SPECIALITATE INSTALATII / MEP DESIGNER | L.S.: PROIECTANT SPECIALITATE

M.C. GENERAL CONSTRUCT

Bd. Ferdinand I, nr.58,
sector 2, Bucuresti
tel.: 004-021-310 60 63
fax.: 004-021-252 11 52

L.S. VERIFICATORI DE PROIECT

Revizia	Data	

TITLUL PROIECTULUI / PROJECT TITLE:

REABILITARE IMOBIL
str. Bratianu ,Nr 10, sector 03, Bucuresti

ELABORATOR/ ENGINEER:	NUME SI TITLU/ NAME AND TITLE:		SEMNATURA/ SIGNATURE:	DENUMIRE PLANSA / DRAWING TITLE:	
SEF PROIECT/ PROJECT DIRECTOR:	ARH. A.I.BOTEZ			SECTIUNE B-B PROPUNERE	
VERIFICAT/ VERIFIED BY:	ARH. NIELS AUNER				
COORDONATOR SEF/LEADING COORDINATOR:	ARH. BOGDAN TEODORESCU				
PROIECTANT/ DESIGNER:	ARH. BOGDAN TEODORESCU ARH. SORIN JUVERDEANU			FAZA/ PHASE:	SPECIALITATEA/ SPEC.:
DESENAT/ DRAWN BY:	ARH. SORIN JUVERDEANU			DT	ARH
CAPITOL / CHAPTER:	NR. PLANSA/ DWG NO:	REVIZIA/ REVISION:	SCARA/ SCALE:	DATA/ DATE:	NR.PROIECT/ PROJECT NO.:
01	A24	00	%	03.2013	301/04.2012

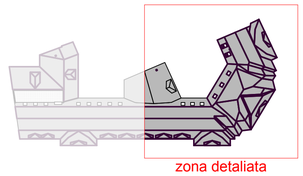

Linii de sectiune

Acoperis structura metalica

Acoperis integral cu structura lemn - zona superioara

Acoperis integral cu structura lemn - zona inferioara

Acoperis integral cu structura lemn / metal - lucarne

Sarpanta - zona cu structura de lemn (sectiune)

Burlan tabla zinc Ø80mm
Jgheab tabla zinc Ø100mm
Gura de aerisire sistem de canalizare
Jgheab tabla zinc Ø150mm
Lucarna tip 3
Lucarna tip 2
Lucarna tip 1
Invelitoare din tabla plana
Fereastra de mansarda 60X160cm
Fereastra de mansarda 60X160cm
Fereastra de mansarda 60X160cm
Fereastra de mansarda 60X160cm
Fereastra de mansarda 60X160cm
+19,10m
+25.17m
+ 25,69 m
+22,13m
+24.43m
+19,12m
+25,17m
+ 25,69 m
+25.17m
+ 25.17 m
+ 26.00 m
+ 26.00 m
+ 19.10 m
+26,77m
+ 26,77 m
+ 26.00 m
+25.17m
+26,77m
+ 23.29 m
+ 26.00 m
+ 26.00 m
+25,70m
+25,70m
+25.17m
+24,38m
+25,03m
+22,63m
+22,15m
+ 19.10 m
+23,00m
+22,26m
+21,95m
+25.17m
+22,63m
+22,63m
+21,62m
+19,10m
+19,12m
+19,10m
+19,10m
+19,10m
+19,12m
+19,10m
+19,10m
+19,10m
+19,12m
+19,10m
+19,10

FEREASTRA TIP VELUX
problema: montant oblic in campul ferestei
rezolvare: translatarea ambelor ferestre dinspre marginea fatadei

LUCARNA SCARA
problema: linia de inchidere cu tamplarie
rezolvare: translatare pana la ax simetrie al fatadei (axul spaletui central de zidarie) + translatari ale ferestrelor laterale la distante mentinute egale

LUCARNA SCARA
problema: linia de inchidere cu tamplarie
rezolvare: tamplaria va fi pozitionata in ancadramentul (structura de lemn) existenta

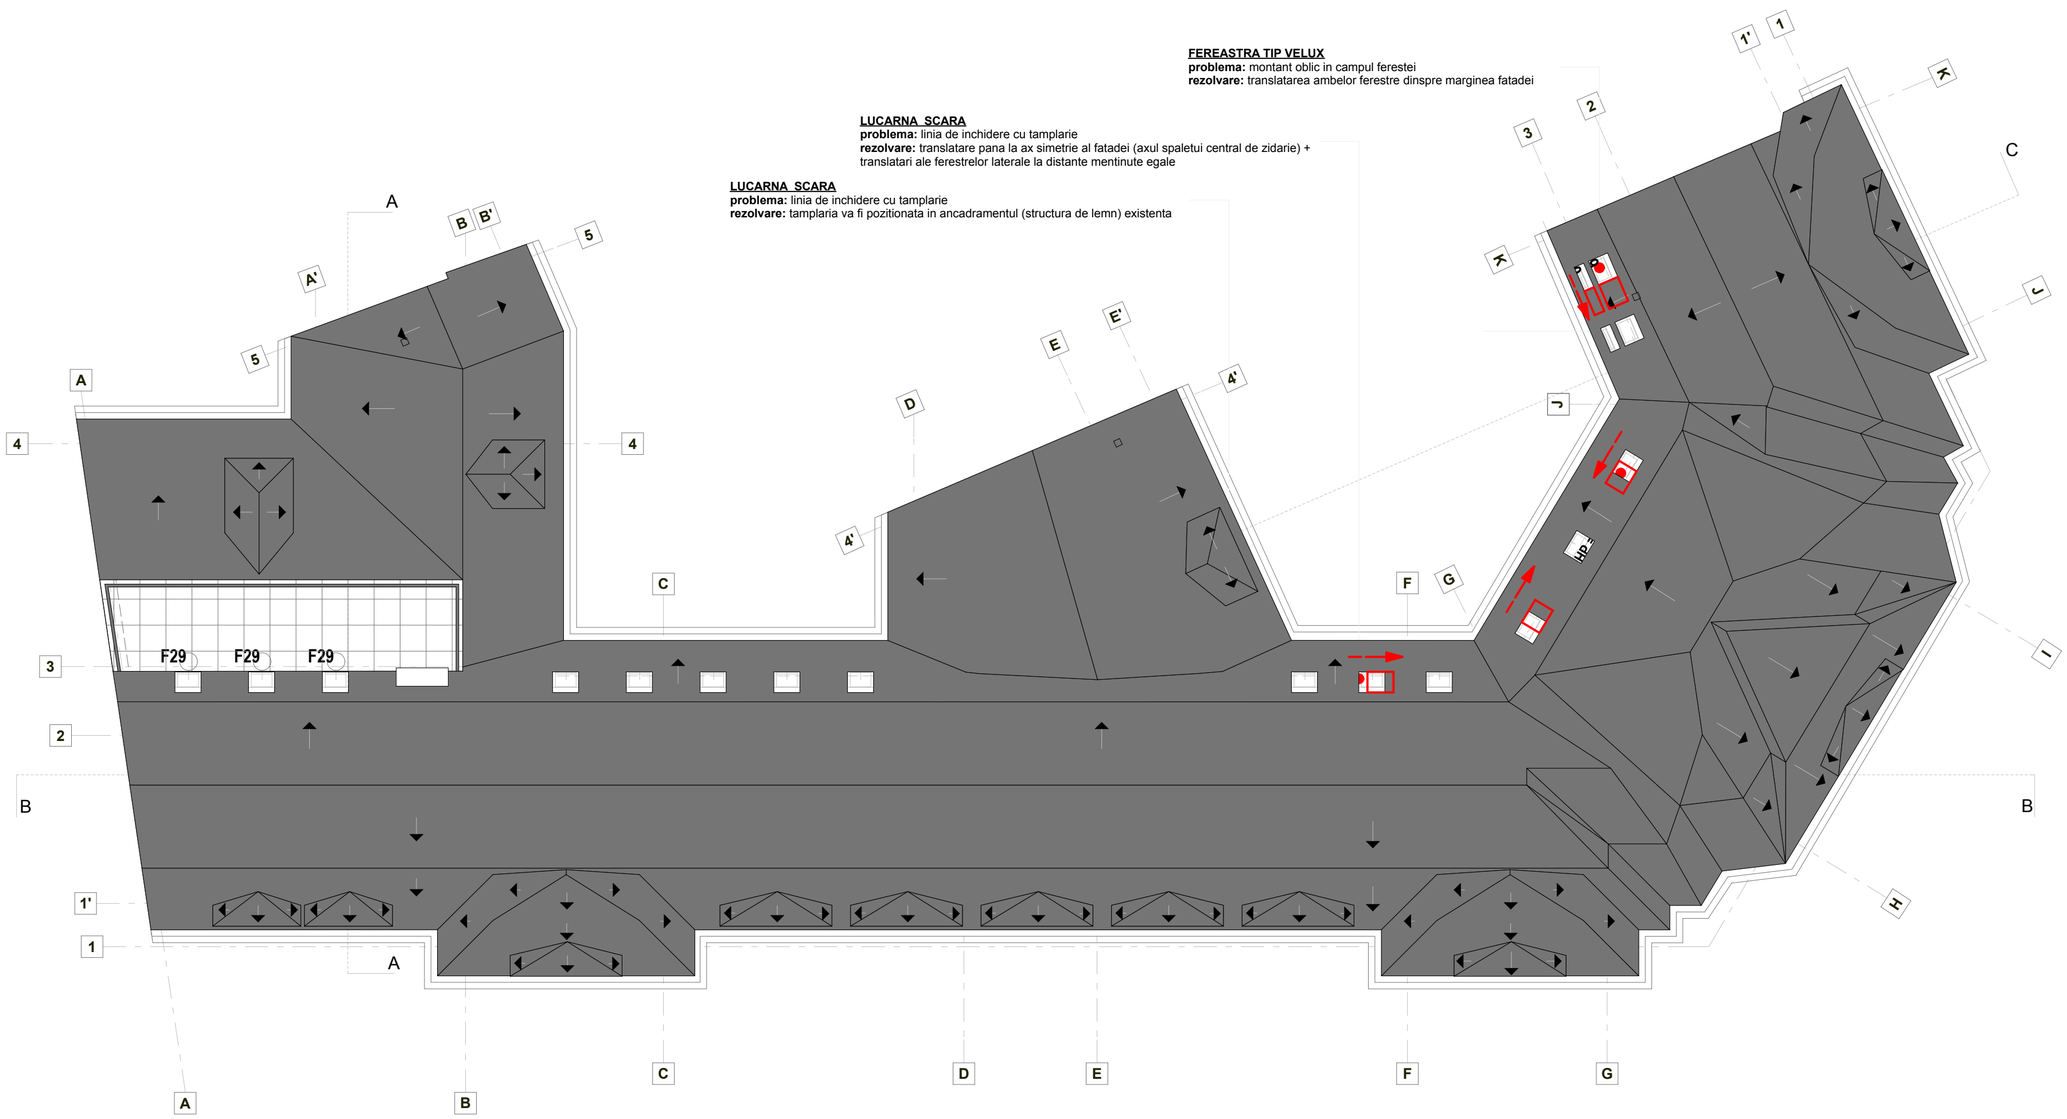

PROIECT I.C. BRATIANU - DETALII | sc. 1:100

FEREASTRA TIP VELUX
problema: montant oblic in campul ferestei
rezolvare: translatarea ambelor ferestre dinspre marginea fatadei

LUCARNA SCARA
problema: linia de inchidere cu tamplarie
rezolvare: translatare pana la ax simetrie al fatadei (axul spaletui central de zidarie) + translatari ale ferestrelor laterale la distante mentinute egale

LUCARNA SCARA
problema: linia de inchidere cu tamplarie
rezolvare: tamplaria va fi pozitionata in ancadramentul (structura de lemn) existenta

FEREASTRA TIP VELUX
problema: montant oblic in campul ferestei
rezolvare: translatarea simetrica catre centrul fatadei

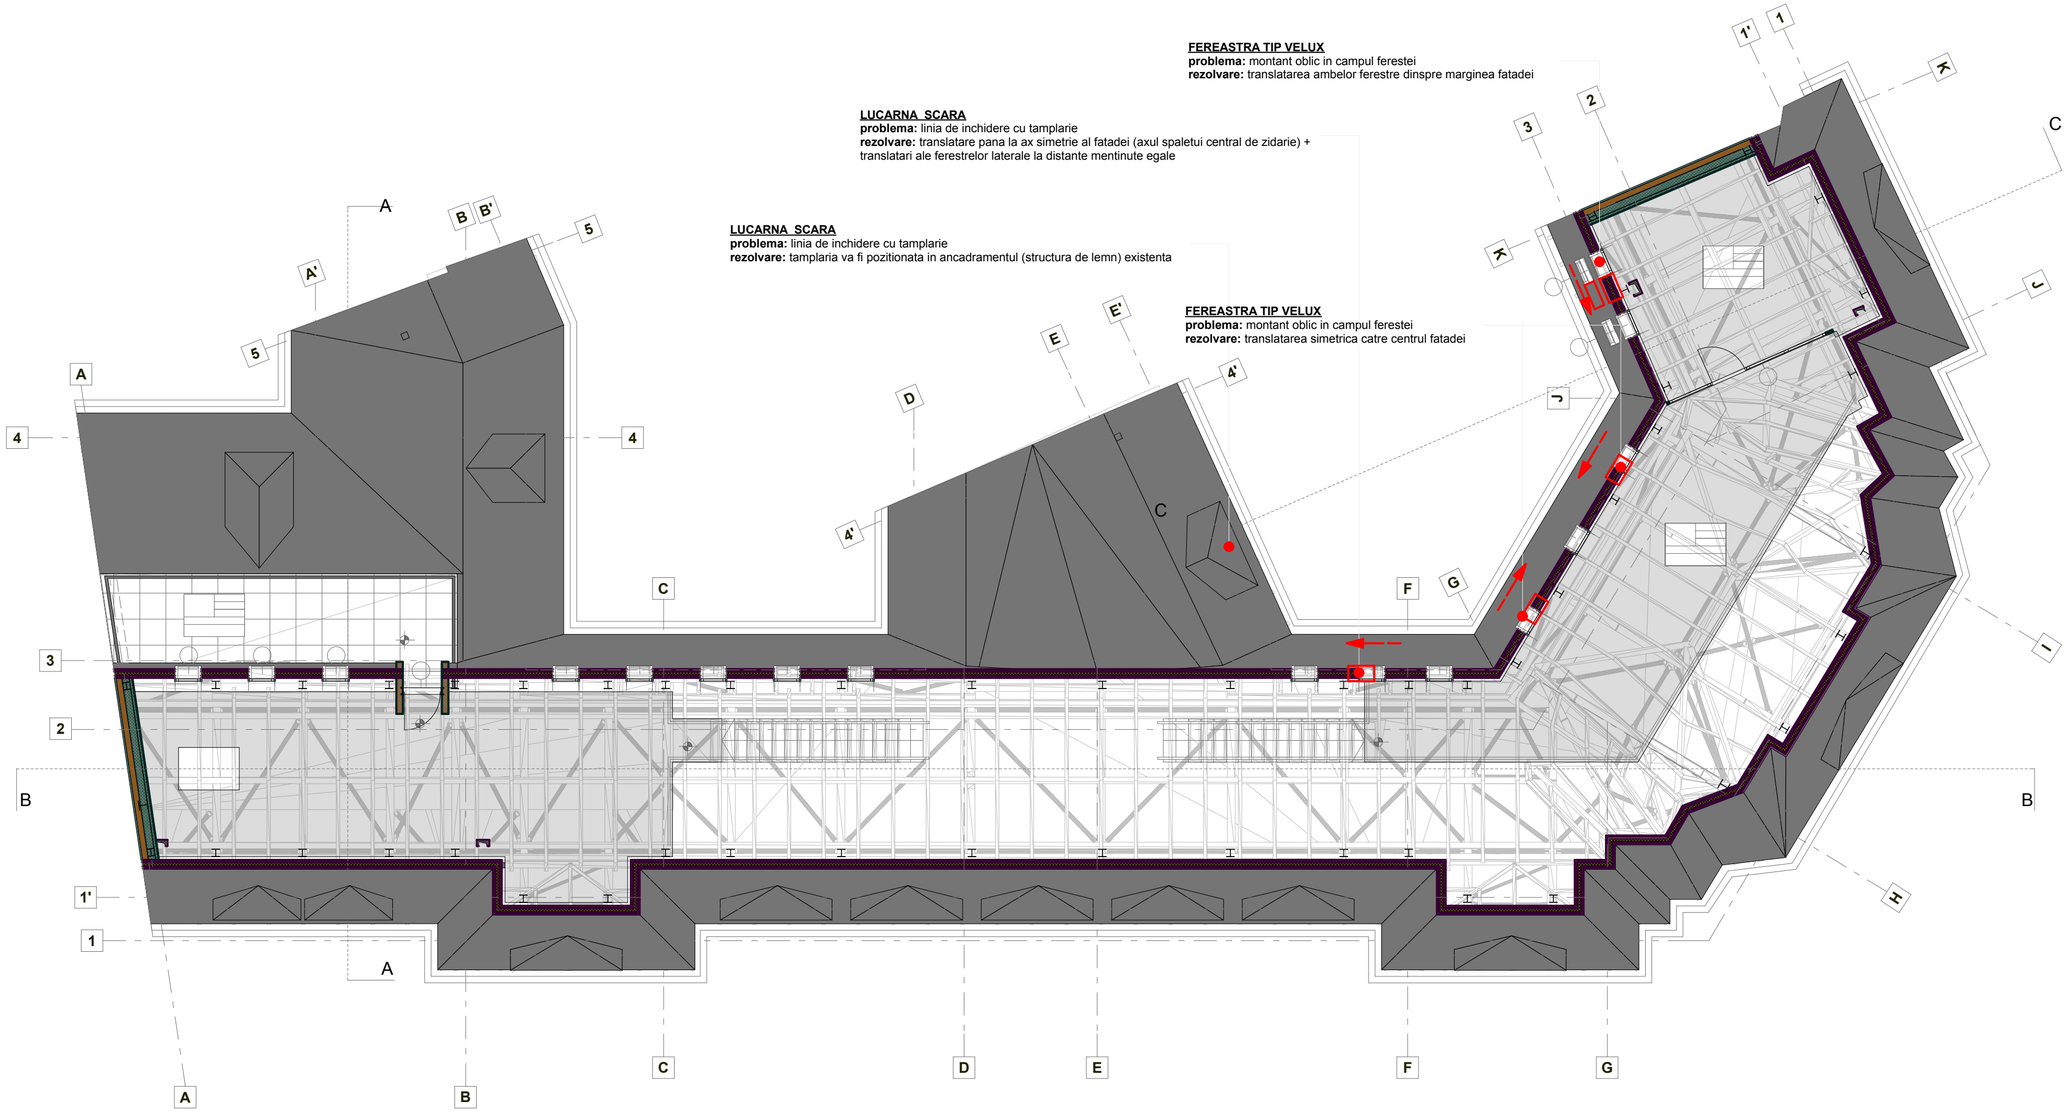

PROIECT I.C. BRATIANU - DETALII | sc. 1:100

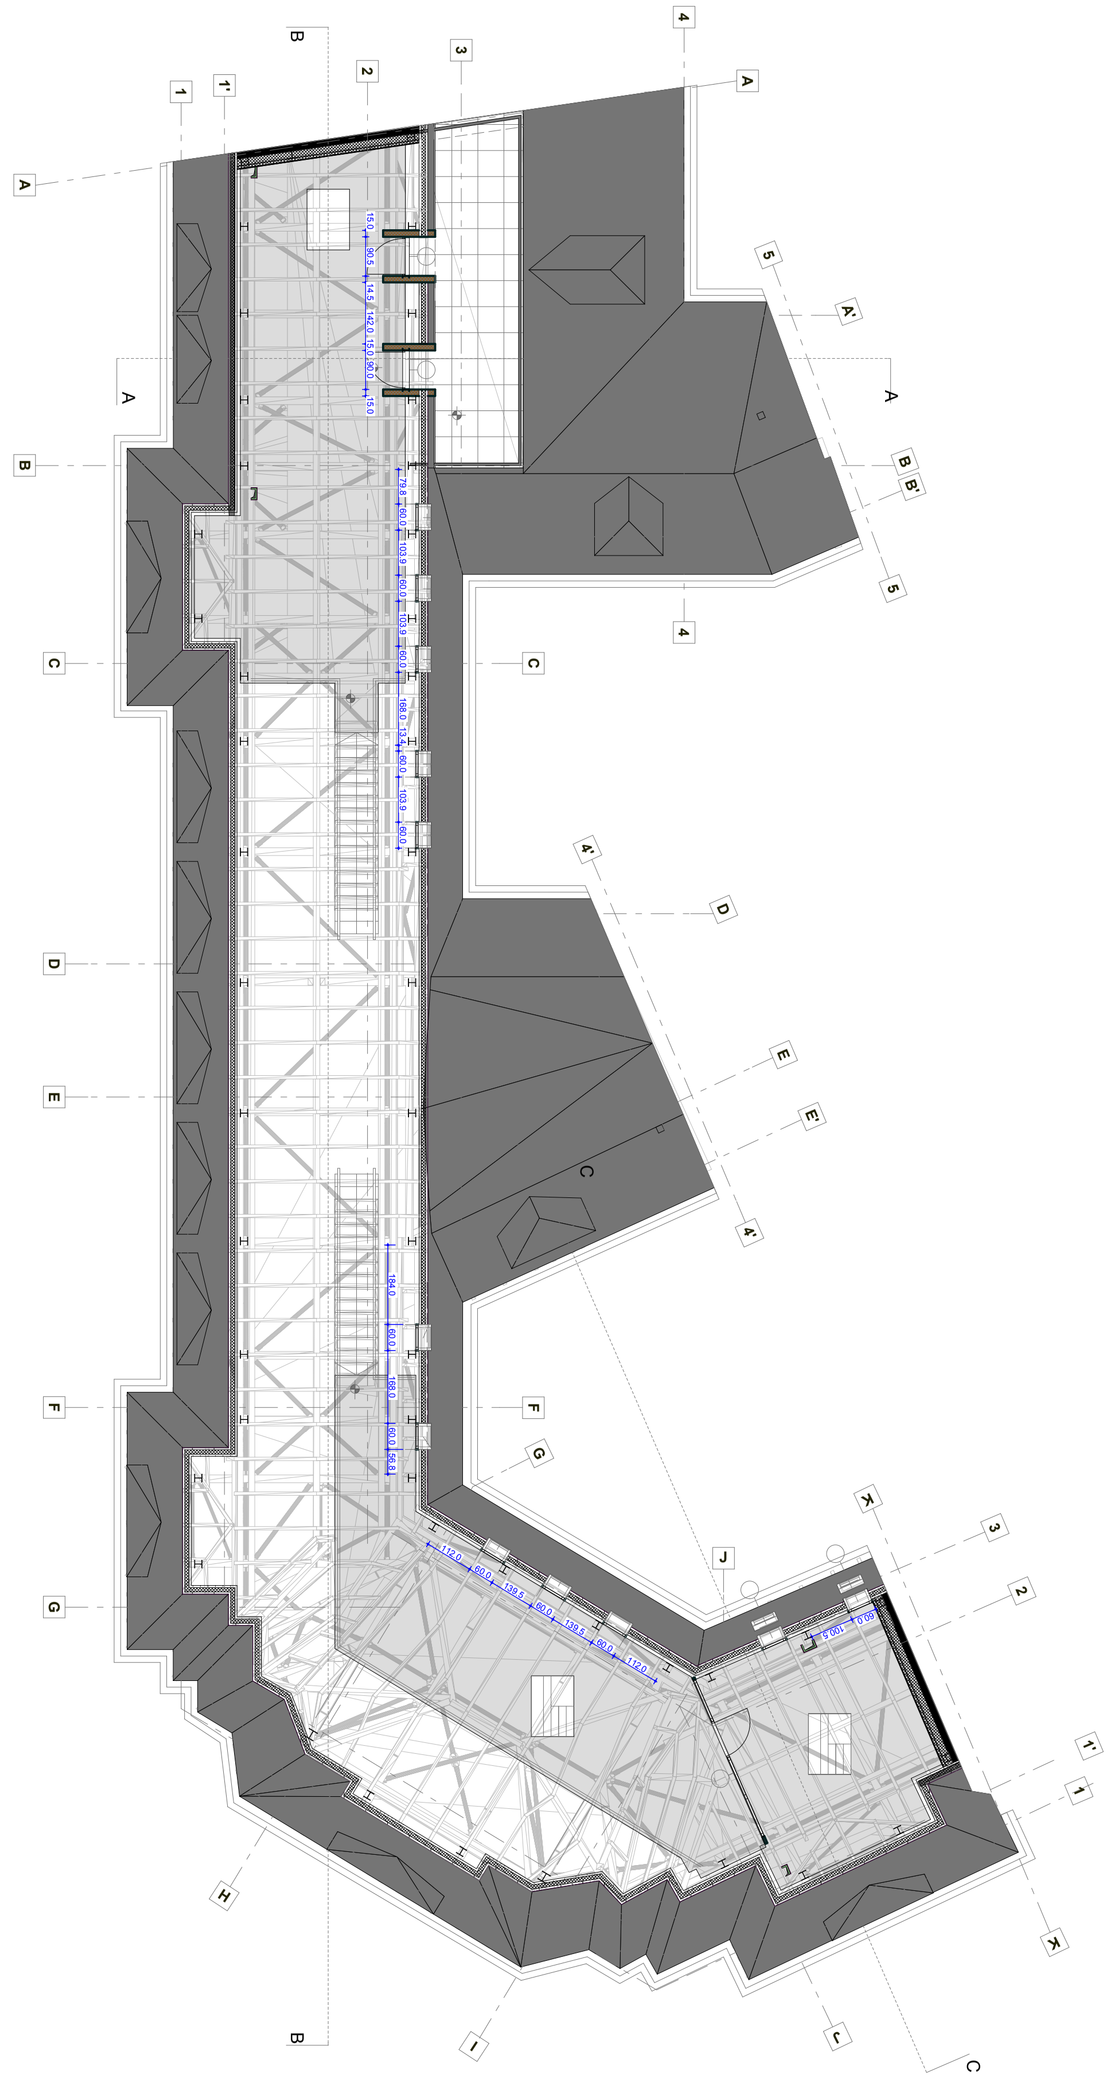
1
1'
2
3
4
4'
5
5'
A
A'
B
B'
C
D
E
E'
F
G
H
I
J
K
L
15.0
90.5
14.5
142.0
15.0
90.0
15.0
78.8
60.0
101.8
60.0
101.8
60.0
101.8
60.0
184.0
69.0
103.9
69.0
184.0
60.0
158.0
60.0
59.8
112.0
60.0
139.5
60.0
139.5
60.0
112.0

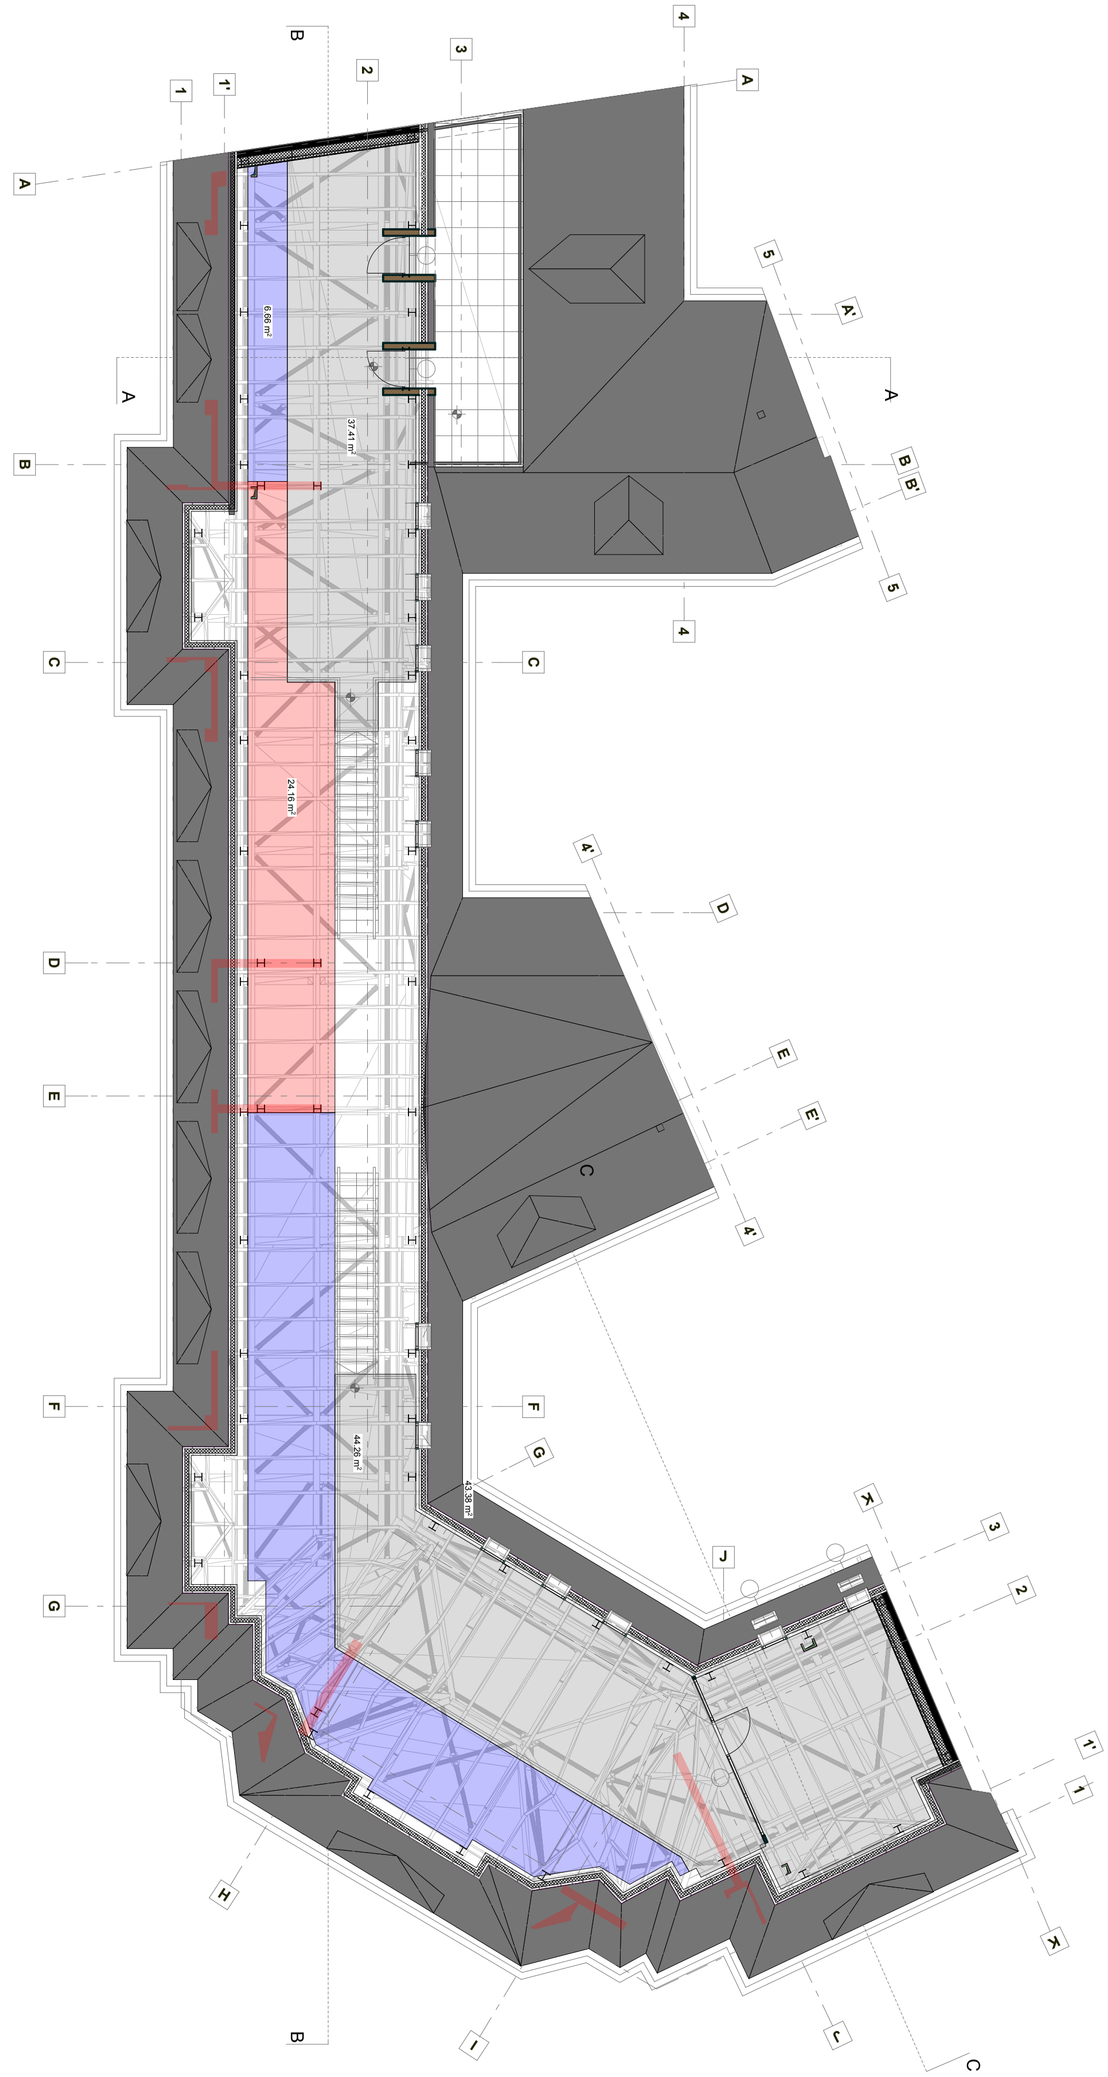

PROIECT I.C. BRATIANU - **EXTINDERE SUPANTA** (sc. 1:100) | revizia 1

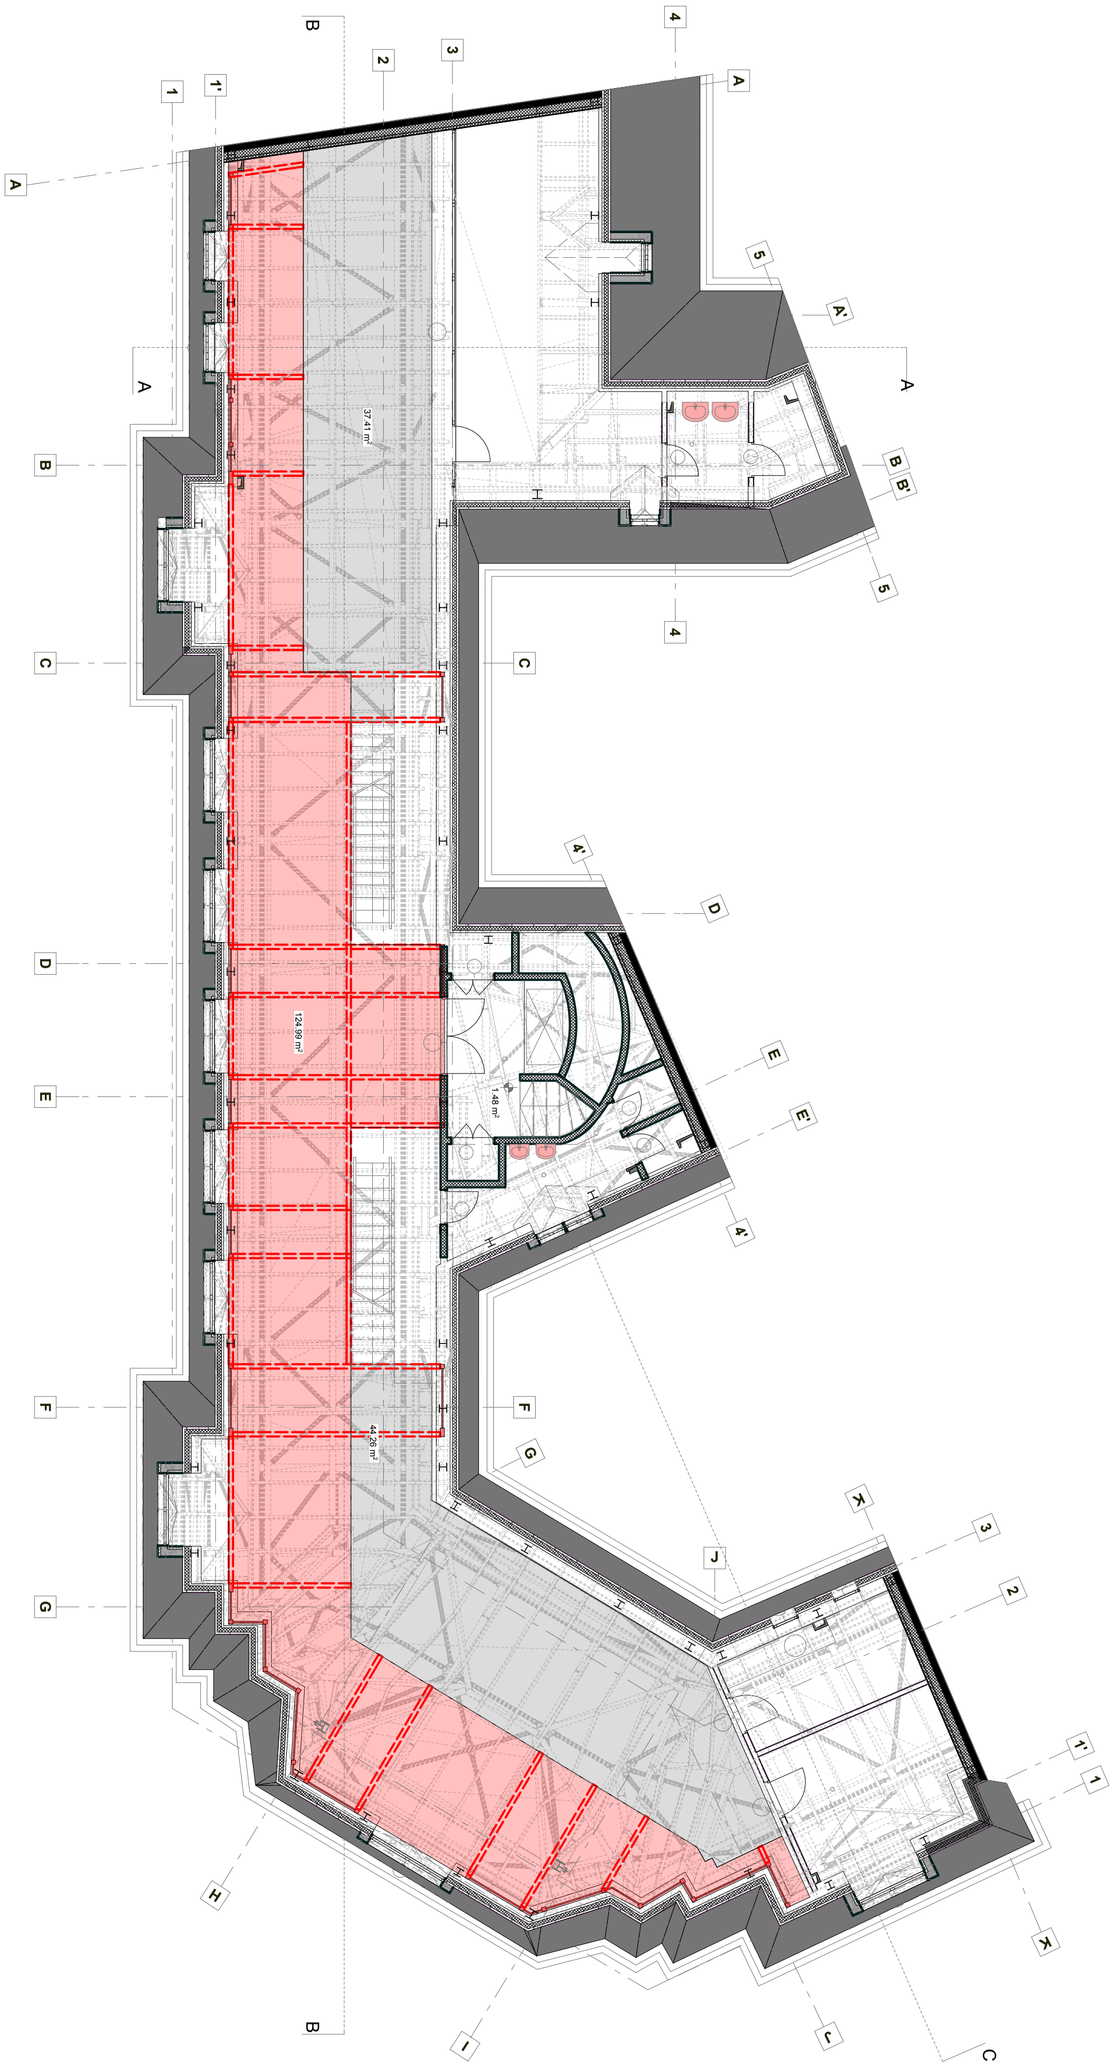
37.41 m²
124.99 m²
1.48 m²
44.26 m²

ferestre tip Velux existente (60 x 160 cm)
* conform repozitionarilor din revizia 1

ferestre tip Velux propusa (60 x 120 cm)
* aliniament la cota superioara cu veluxuri existente

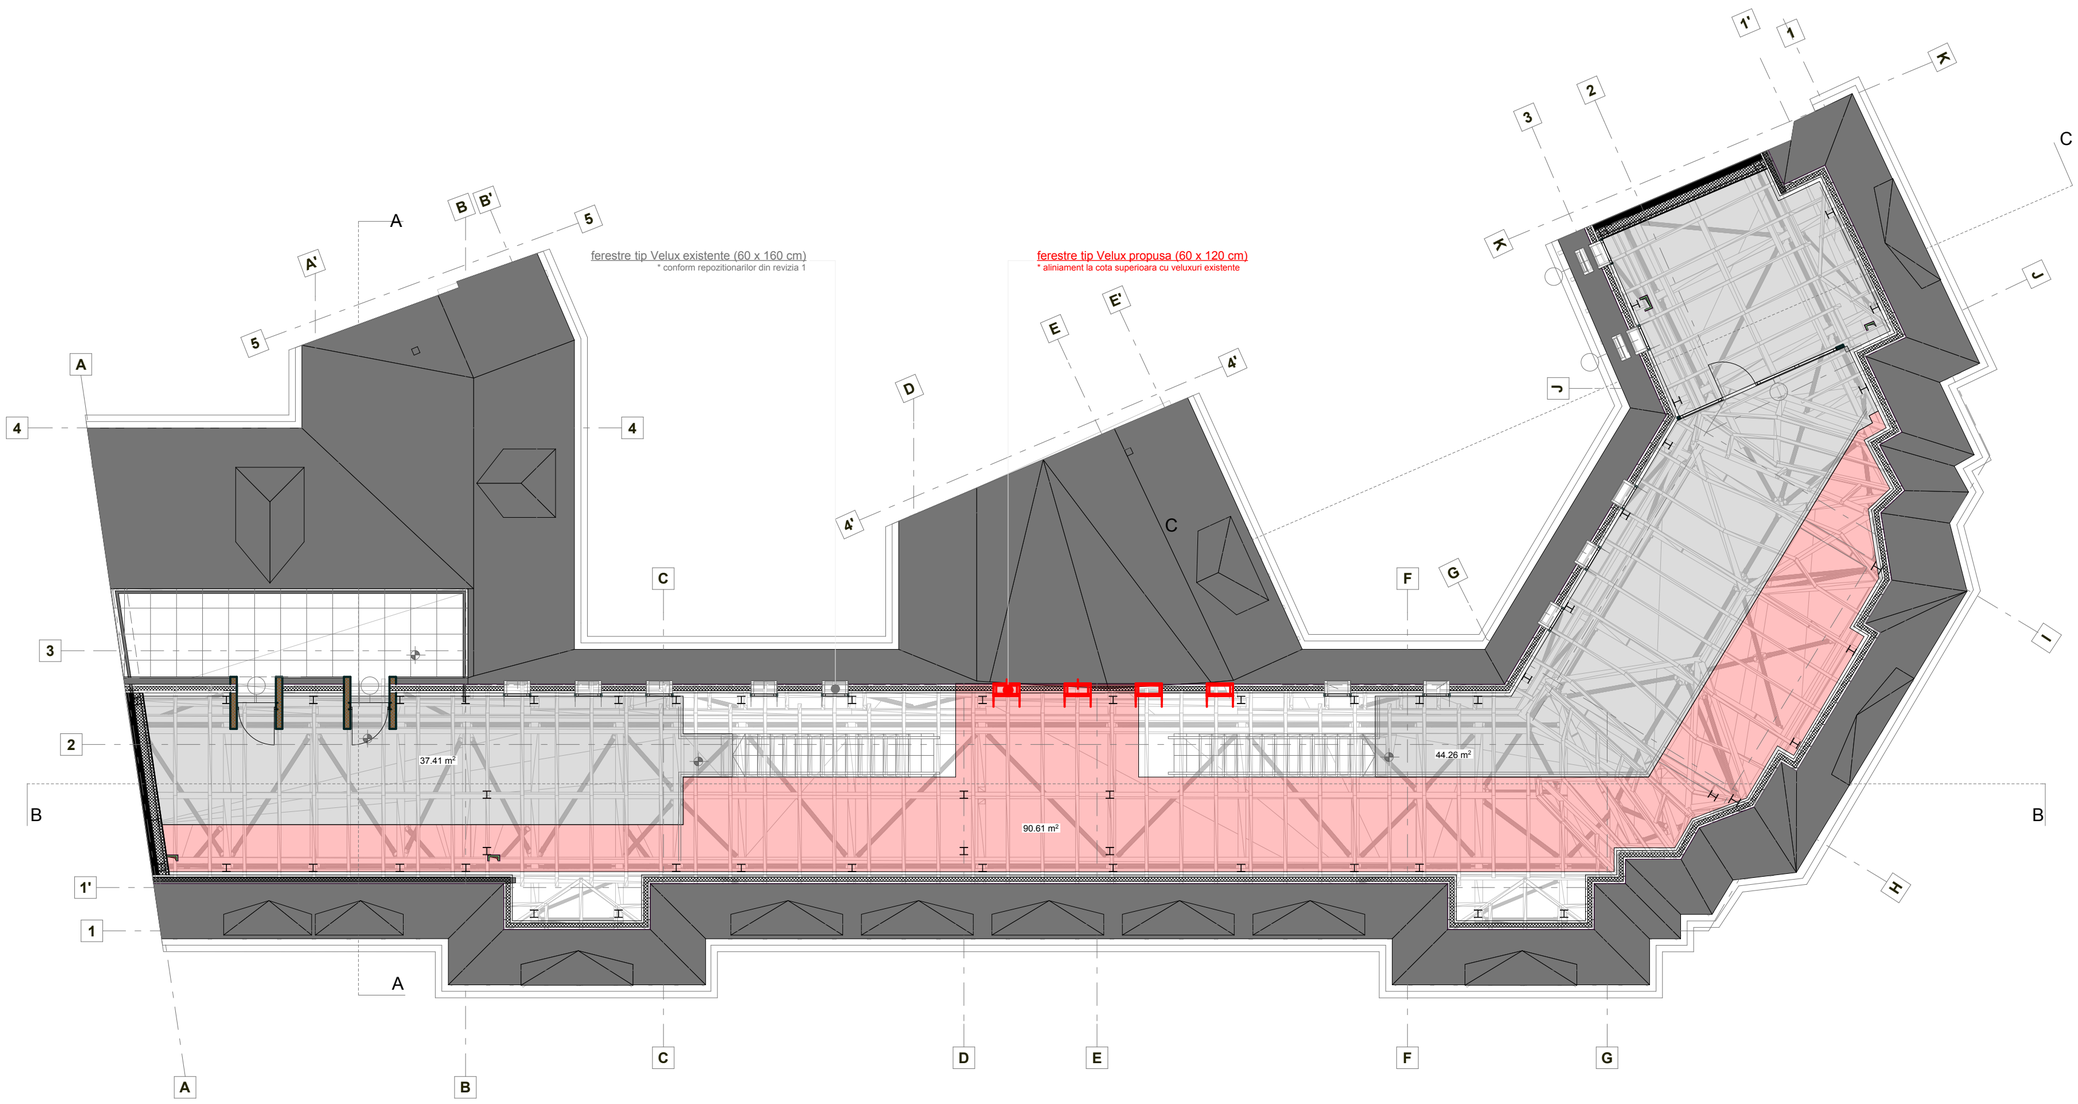

PROIECT I.C. BRATIANU - **EXTINDERE SUPANTA** (sc. 1:100) | revizia 1

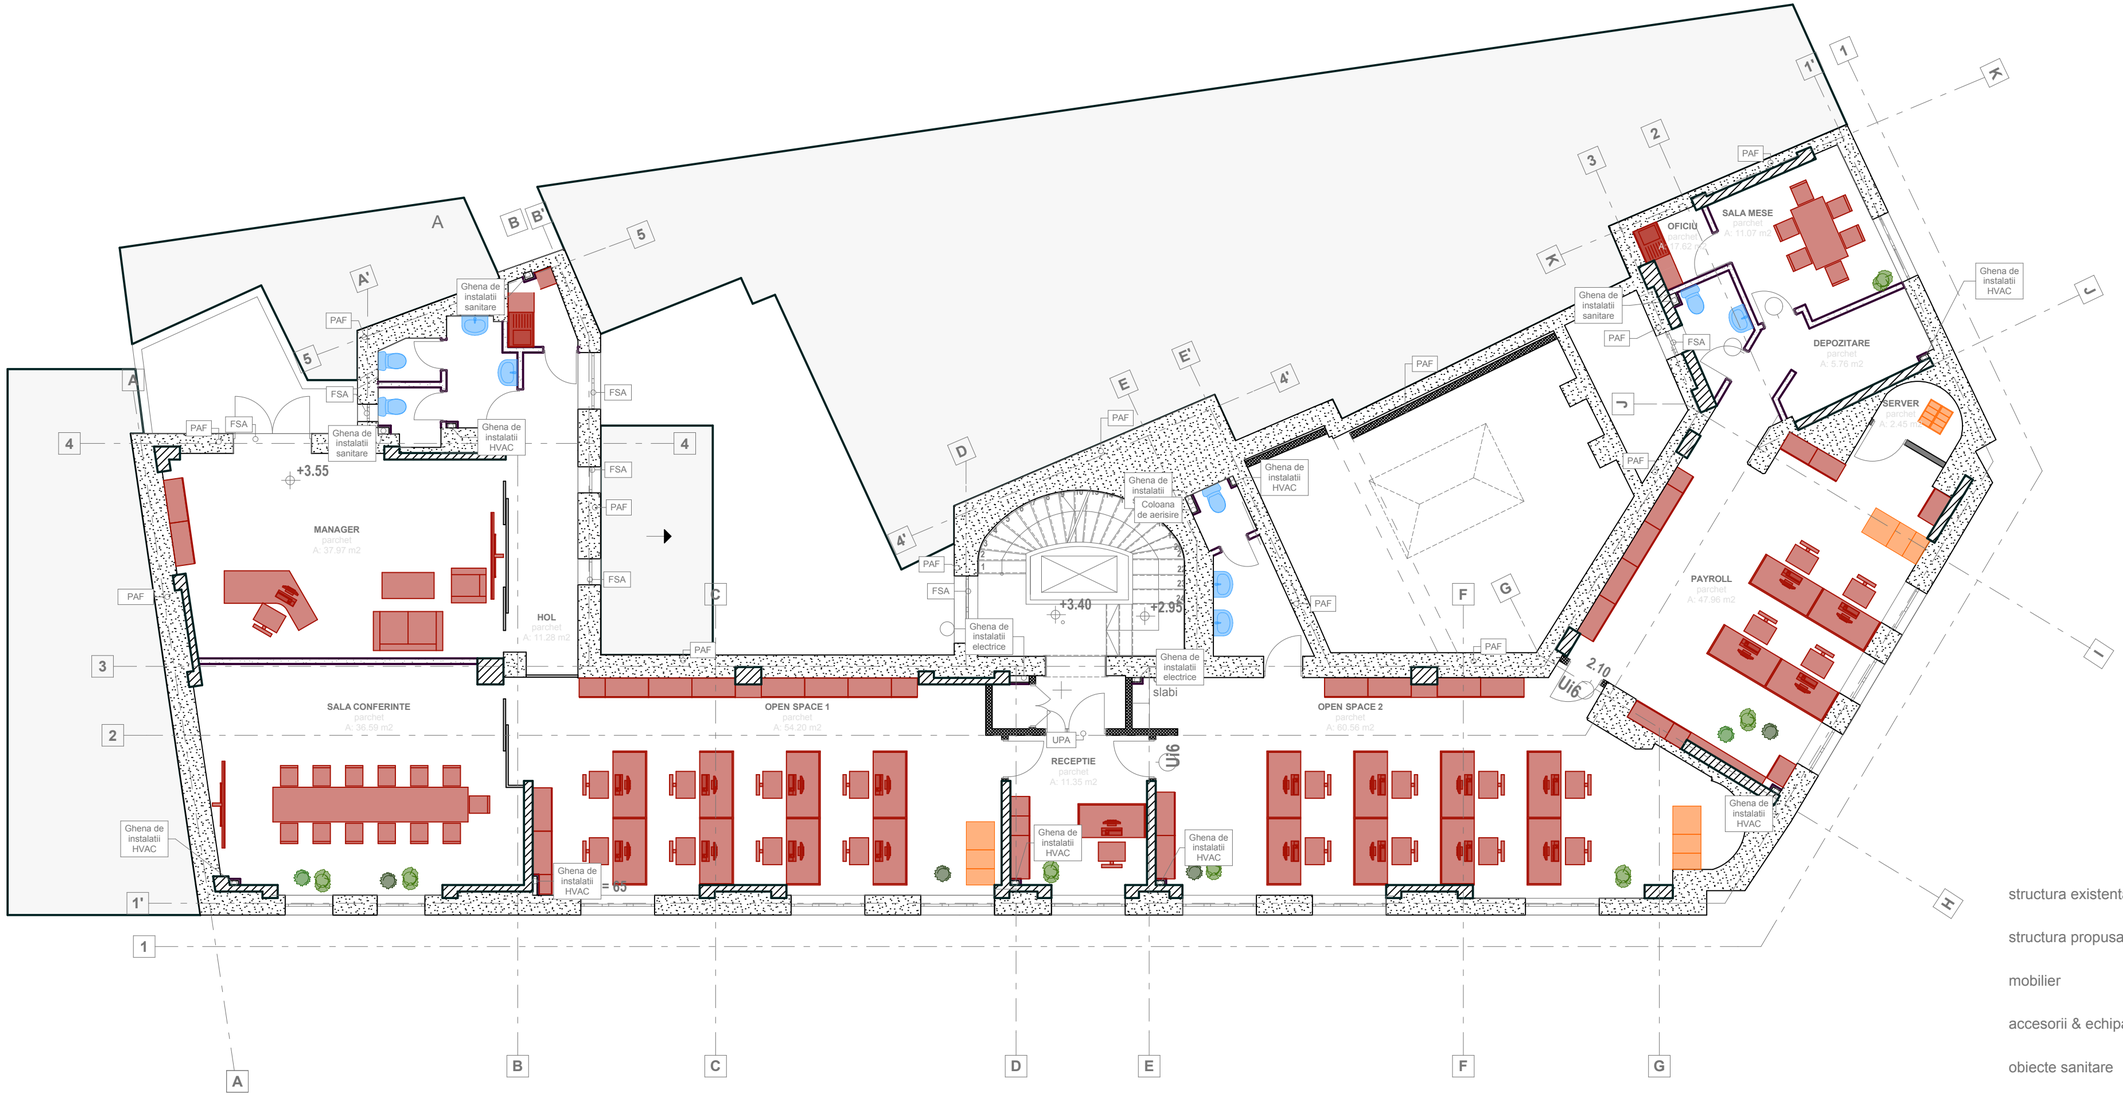

MOBILARE (v1.1) | sc. 1:100

PROIECT I.C. BRATIANU

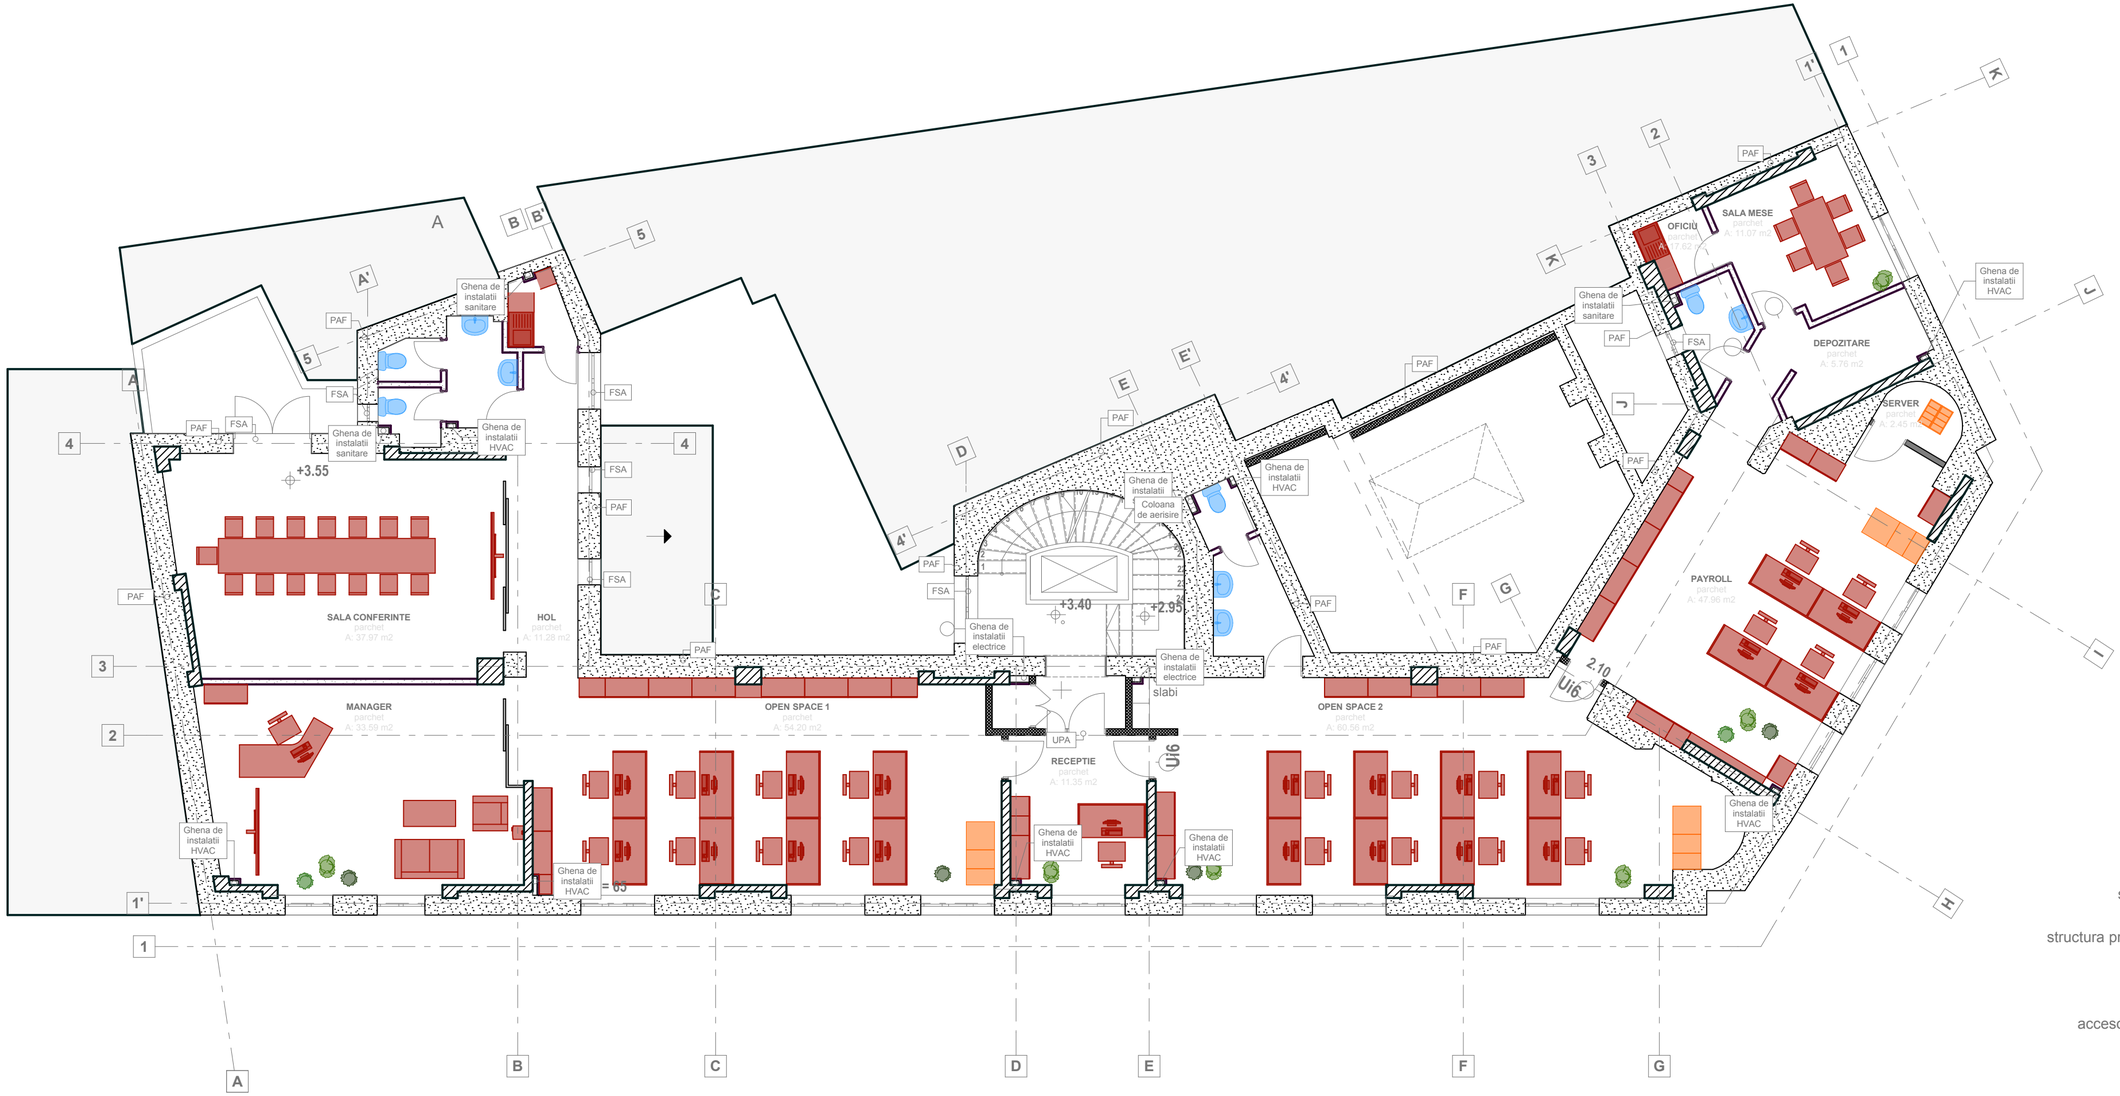

MOBILARE (v1.1) | sc. 1:100

PROIECT I.C. BRATIANU

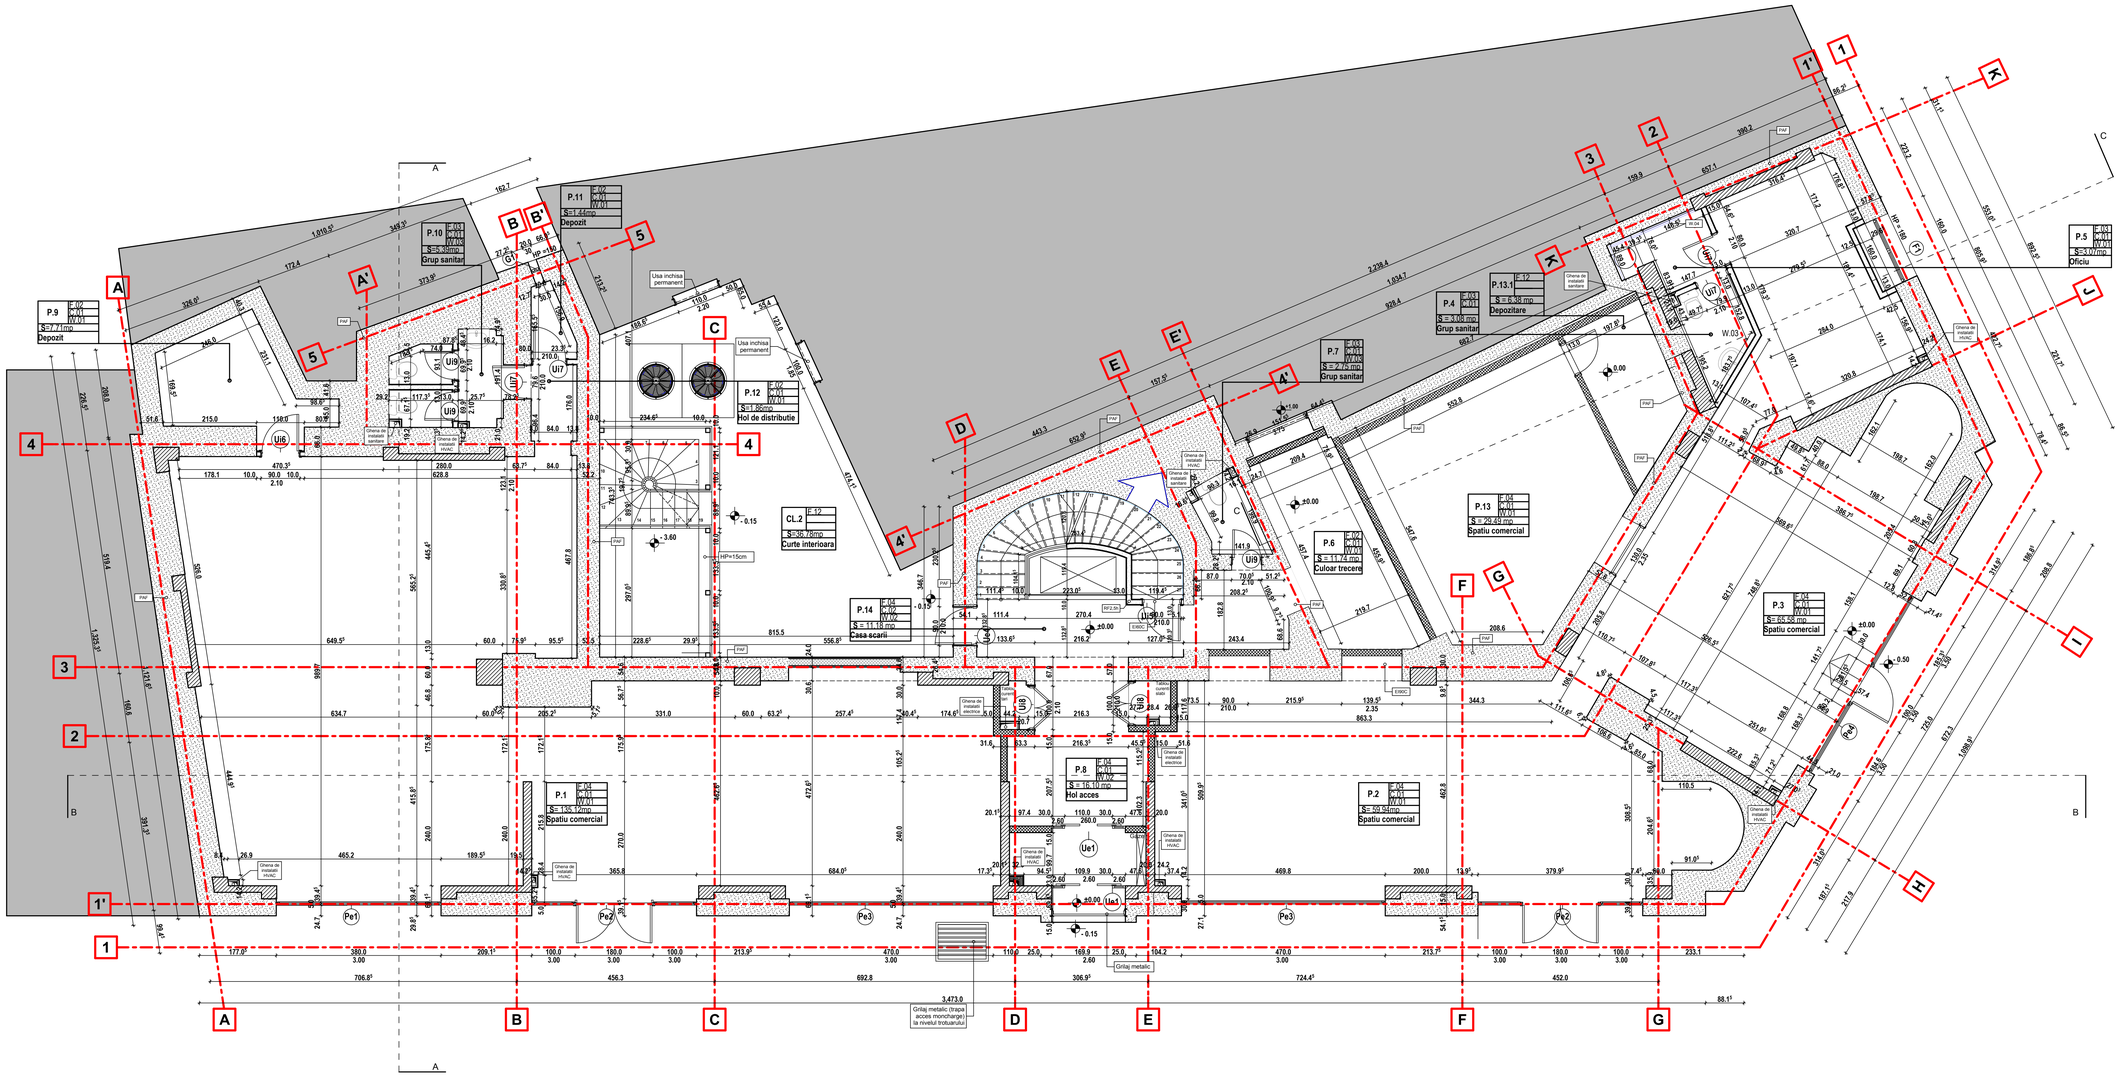
P.9 F.02 x.01 W.01 S=7.71mp Depozit
P.10 F.03 x.01 W.03 S=5.48mp Grup sanitar
P.11 F.02 x.01 W.01 S=1.44mp Depozit
P.12 F.02 x.01 W.01 S=1.86mp Hol de distributie
CL.2 F.12 S=36.78mp Curte interioara
P.14 F.04 x.02 W.02 S = 11.19 mp Casa scarii
P.1 x.01 W.01 S= 135.15mp Spatiu comercial
P.8 F.04 x.01 W.02 S = 16.10 mp Hol acces
P.2 x.01 W.01 S= 59.56mp Spatiu comercial
P.3 F.04 x.01 W.01 S= 65.56 mp Spatiu comercial
P.13 F.04 x.01 W.01 S = 29.49 mp Spatiu comercial
P.6 F.02 x.01 W.01 S = 11.74 mp Culoar trecere
P.7 F.03 x.01 W.01 S = 2.75 mp Grup sanitar
P.4 F.03 x.01 S = 3.06 mp Grup sanitar
P.13.1 F.12 S = 6.38 mp Depozitare
P.5 F.03 x.01 W.01 S=3.97mp Oficiu
Usa inchisa permanent
Usa inchisa permanent
Grilaj metalic (trape acces monocharge) la nivelul trotuarului
Grilaj metalic
Tablou electric general
Ghena de instalatii electrice
Ghena de instalatii HVAC
Ghena de instalatii sanitare
Ghena de instalatii incalzire
Ue1
Ue2
Ue3
Pe1
Pe2
Anexa 2 la Contract de tranzactie

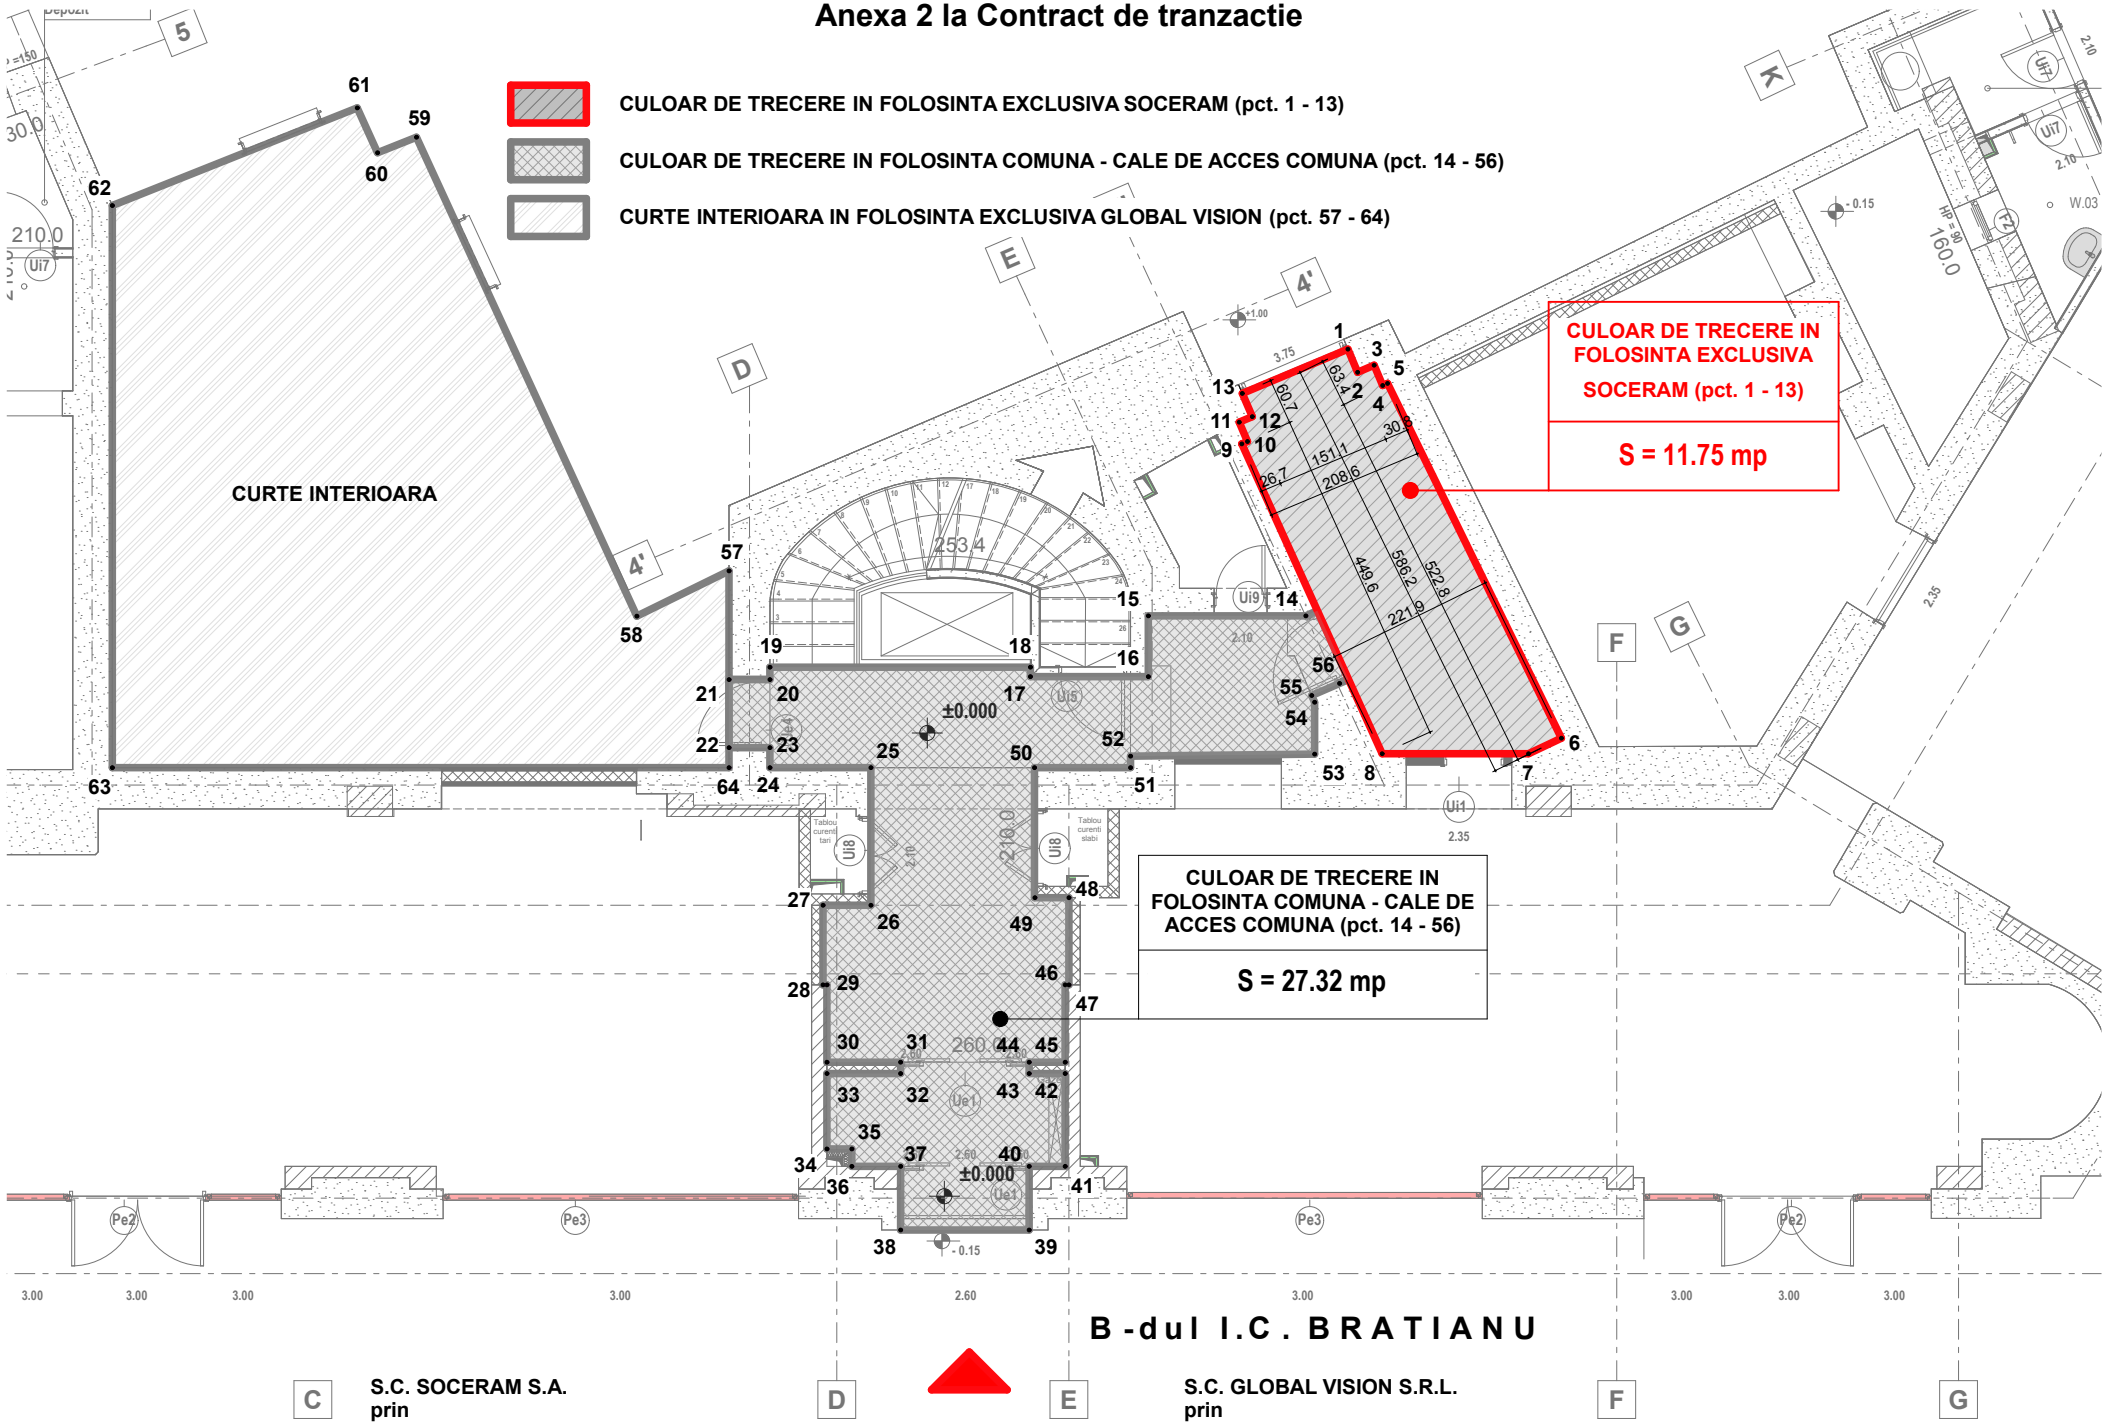

S.C. SOCERAM S.A.
prin
GHEORGHE Roxana-Elena
Presedinte C.A.

S.C. GLOBAL VISION S.R.L.
prin
PREDA Sorin Mihai
Administrator

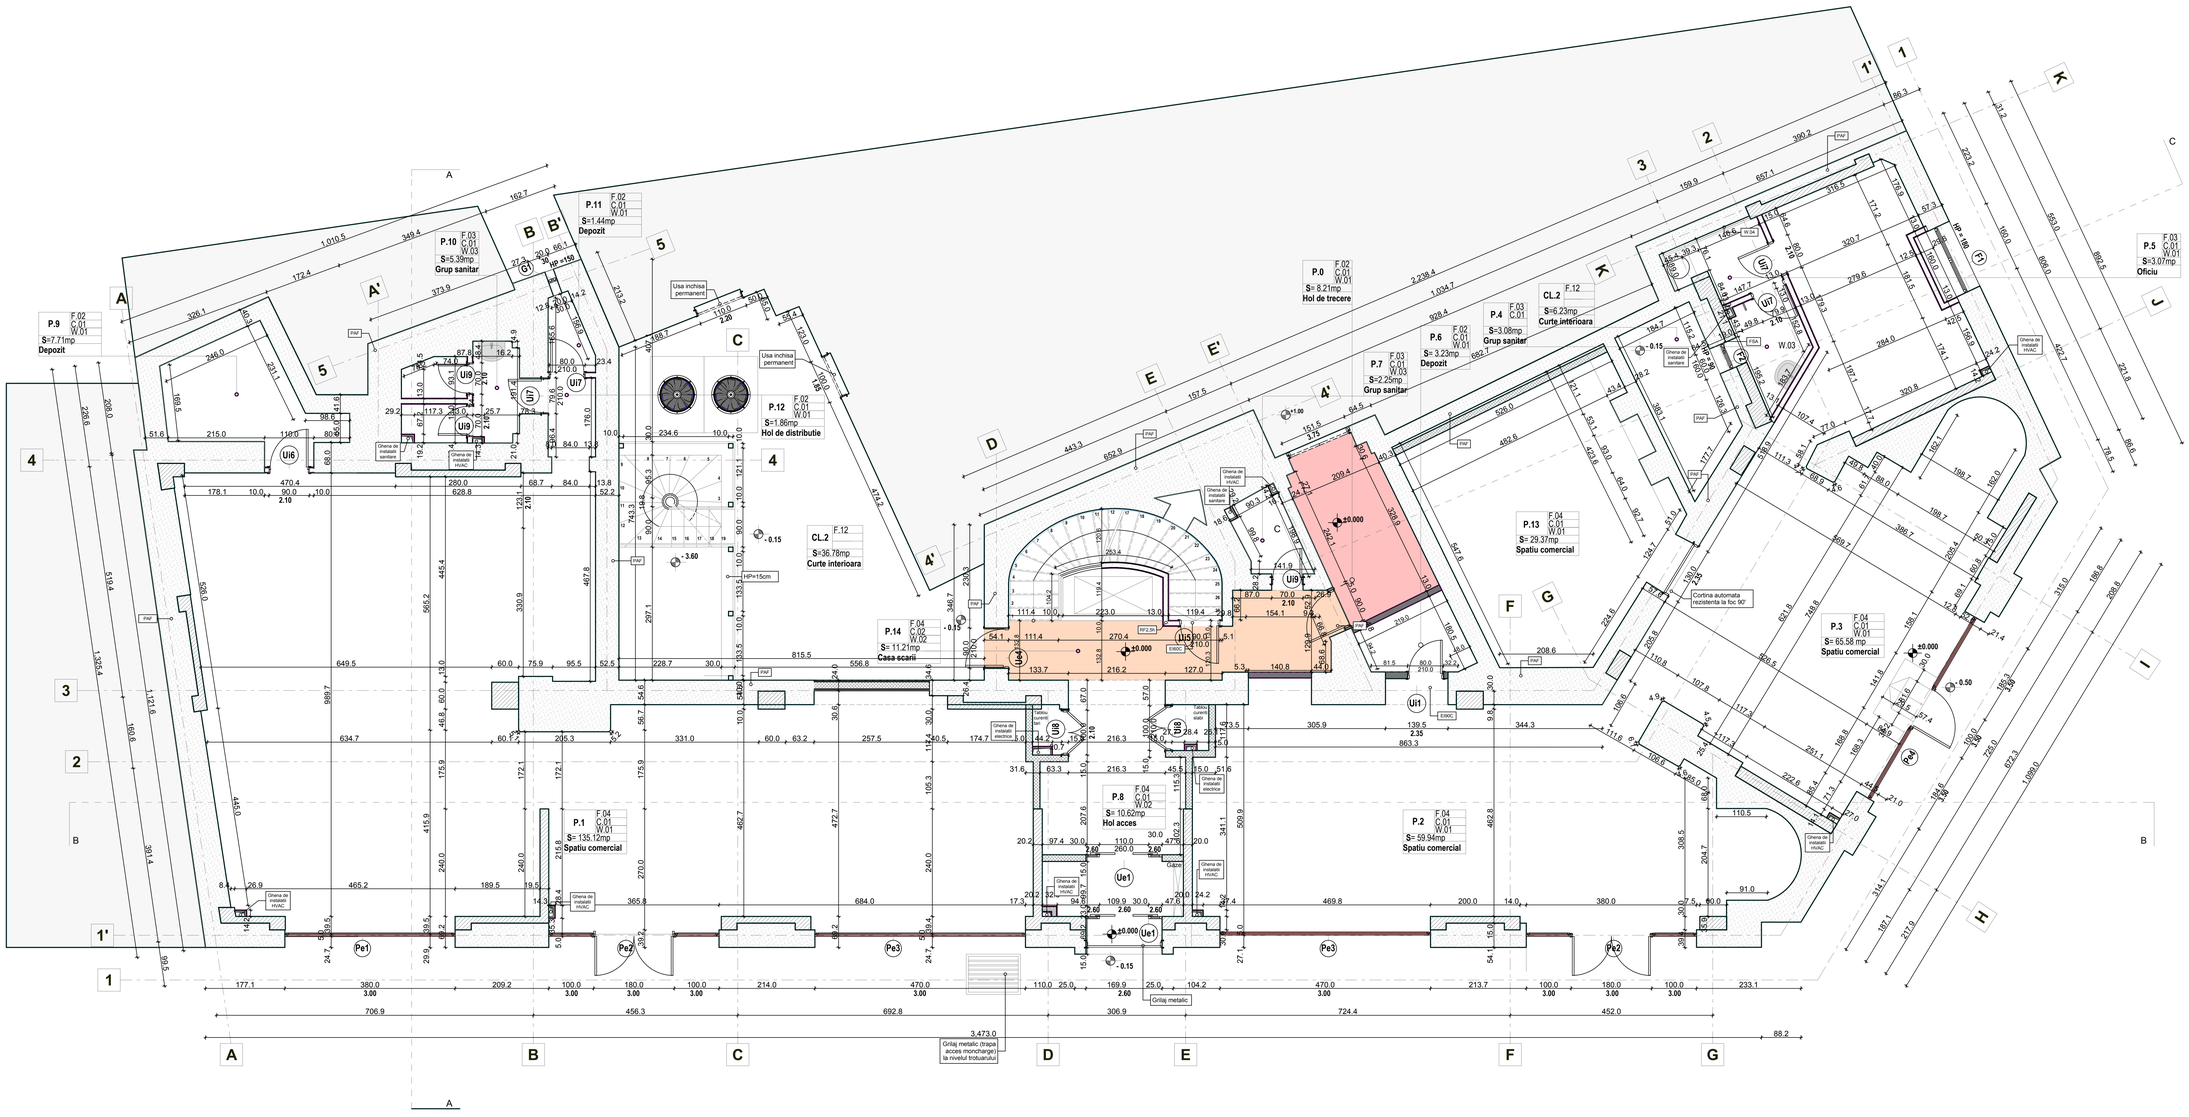

NOTA PSI :
GRAD DE REZISTENTA LA FOC III
RISC DE INCENDIU MIC
CATEGORIA DE IMPORTANTA C
"Construcţii de importanţă normală"
NOTA :
Pentru a identifica dimensiunile elementelor structurale, proiectul de arhitectura se va citi impreuna cu proiectul de structura

Orientare puncte cardinale

N

Scara grafica

LEGENDA

	Pereti existenti
	Pereti propusi din caramida 25cm
	Pereti propusi din beton armat
	Pereti propusi gips-carton 13cm
FSA	Tamplarie de aluminiu cu sticla armata RF90'
	Compartimentare tamplarie aluminiu
	Faianta din placaje ceramice h-0.60m, hp-90cm
	Portal acces metalic vopsit electrostatic
	Mana curenta metalica casa scarii

TABEL FINISAJE

Explicarea marcajelor

Indicativ camera	Finisaj plafon
	Finisaj pardoseala
	Finisaj pereti
Suprafata (mp)	
Functiune	

C01 - Zugraveli lavabile
C02 - Plafon casetat din gips-carton

W01 - Zugraveli lavabile
W02 - Placare cu piatra naturala
W03 - Faianta din placaje ceramice h - 2.10 m
- Zugraveli lavabile
W04 - Faianta din placaje ceramice h - 0.60 m, hp - 90 cm
W05 - Placaj din gips-carton

F01 - Vopsea epoxidica
- Sapa autonivelanta
- Sapa slab armata 8cm
- Dala B.A.

F02 - Vopsea epoxidica
- Sapa autonivelanta
- Sapa semi-umeda 3cm
- Placa B.A.

F03 - Gresie ceramica portelanata
- Sapa autonivelanta
- Hidroizolatie ENKE
- Sapa semi-umeda 3cm
- Placa B.A.

F04 - Placare piatra naturala
- Sapa autonivelanta
- Sapa semi-umeda 3cm
- Placa B.A.

F05 - Gresie ceramica portelanata
- Sapa autonivelanta
- Hidroizolatie ENKE
- Sapa slab armata 8cm
- Placa B.A.

F06 - Mocheta de trafic
- Sapa autonivelanta
- Sapa slab armata 8cm
- Placa B.A.

F07 - Gresie ceramica portelanata
- Sapa autonivelanta
- Hidroizolatie ENKE
- Sapa slab armata 5cm
- Termoiz. polistiren extrudat 5cm
- Placa B.A.

F08 - Mocheta de trafic
- Panou conglomerat lemnos
- Pard. flotanta
- Placa B.A.

F09 - Gresie ceramica portelanata
- Sapa autonivelanta
- Hidroizolatie ENKE
- Sapa slab armata 7cm
- Termoiz. polistiren extrudat 8cm
- Placa B.A.

F10 - Mocheta de trafic
- Placaj OSB 2,5cm
- Tabla cutata 10 cm

F11 - Mozaic turnat

F12 - Placaj Piatra
- Sapa de beton slab armata 8cm
- Strat de rupere a capilaritatii

-Strat de pamant bine compactat

F13 - Finisaj piatra naturala 3cm
- Sapa
- Hidroizolatie bicomponenta
- Placi OSB

CLIENT / CLIENT:

GLOBAL VISION

3 George Constantinescu St.,
BOC TOWER, Enterance B,
7th floor, 2nd District,
Bucharest 020339

PROIECTANT ARHITECTURA/ ARCHITECTURE DESIGNER:

ABRAL ART PRODUCT

REG COM: J40/20742/1992
CUI:2377504
str. Vulturilor nr. 38, sector 3,
Bucuresti

PROIECTANT STRUCTURA / STRUCTURAL DESIGNER:

ALLIED ENGINEERS

S.C. ALLIED ENGINEERS GRUP S.R.L.
Str. Petre Cretu nr 13, sect 1, Buc.
tel./fax: 004-021-224 1288
office@alliedengineers.ro
www.alliedengineers.ro

PROIECTANT SPECIALITATE INSTALATII / MEP DESIGNER

M.C. GENERAL CONSTRUCT

Bd. Ferdinand I, nr.58,
sector 2, Bucuresti
tel.: 004-021-310 60 63
fax.: 004-021-252 11 52

L.S.: CLIENT

L.S.: PROIECTANT SPECIALITATE

L.S.: PROIECTANT SPECIALITATE

L.S.: PROIECTANT SPECIALITATE

L.S. VERIFICATORI DE PROIECT

Revizia	Data	

TITLUL PROIECTULUI / PROJECT TITLE:

REABILITARE IMOBIL
str. Bratianu ,Nr 10, sector 03, Bucuresti

ELABORATOR/ ENGINEER:	NUME SI TITLU/ NAME AND TITLE:	SEMNATURA/ SIGNATURE:	DENUMIRE PLANSA / DRAWING TITLE:			NR.PROIECT/ PROJECT NO.:	
SEF PROIECT/ PROJECT DIRECTOR:	ARH. A.I.BOTEZ		PLAN PARTER - REVIZIE octombrie 2013 -			301/04.2012	
VERIFICAT/ VERIFIED BY:	ARH. NIELS AUNER					SCARA/ SCALE:	DATA/ DATE:
COORDONATOR SEF/LEADING COORDINATOR:	ARH. BOGDAN TEODORESCU					%	03.2013
PROIECTANT/ DESIGNER:	ARH. BOGDAN TEODORESCU ARH. SORIN JUVERDEANU		FAZA/ PHASE:	SPECIALITATEA/ SPEC:	CAPITOL / CHAPTER:	NR. PLANSA/ DWG NO:	REVIZIA/ REVISION:
DESENAT/ DRAWN BY:	ARH. SORIN JUVERDEANU		DT	ARH	01	A15	00

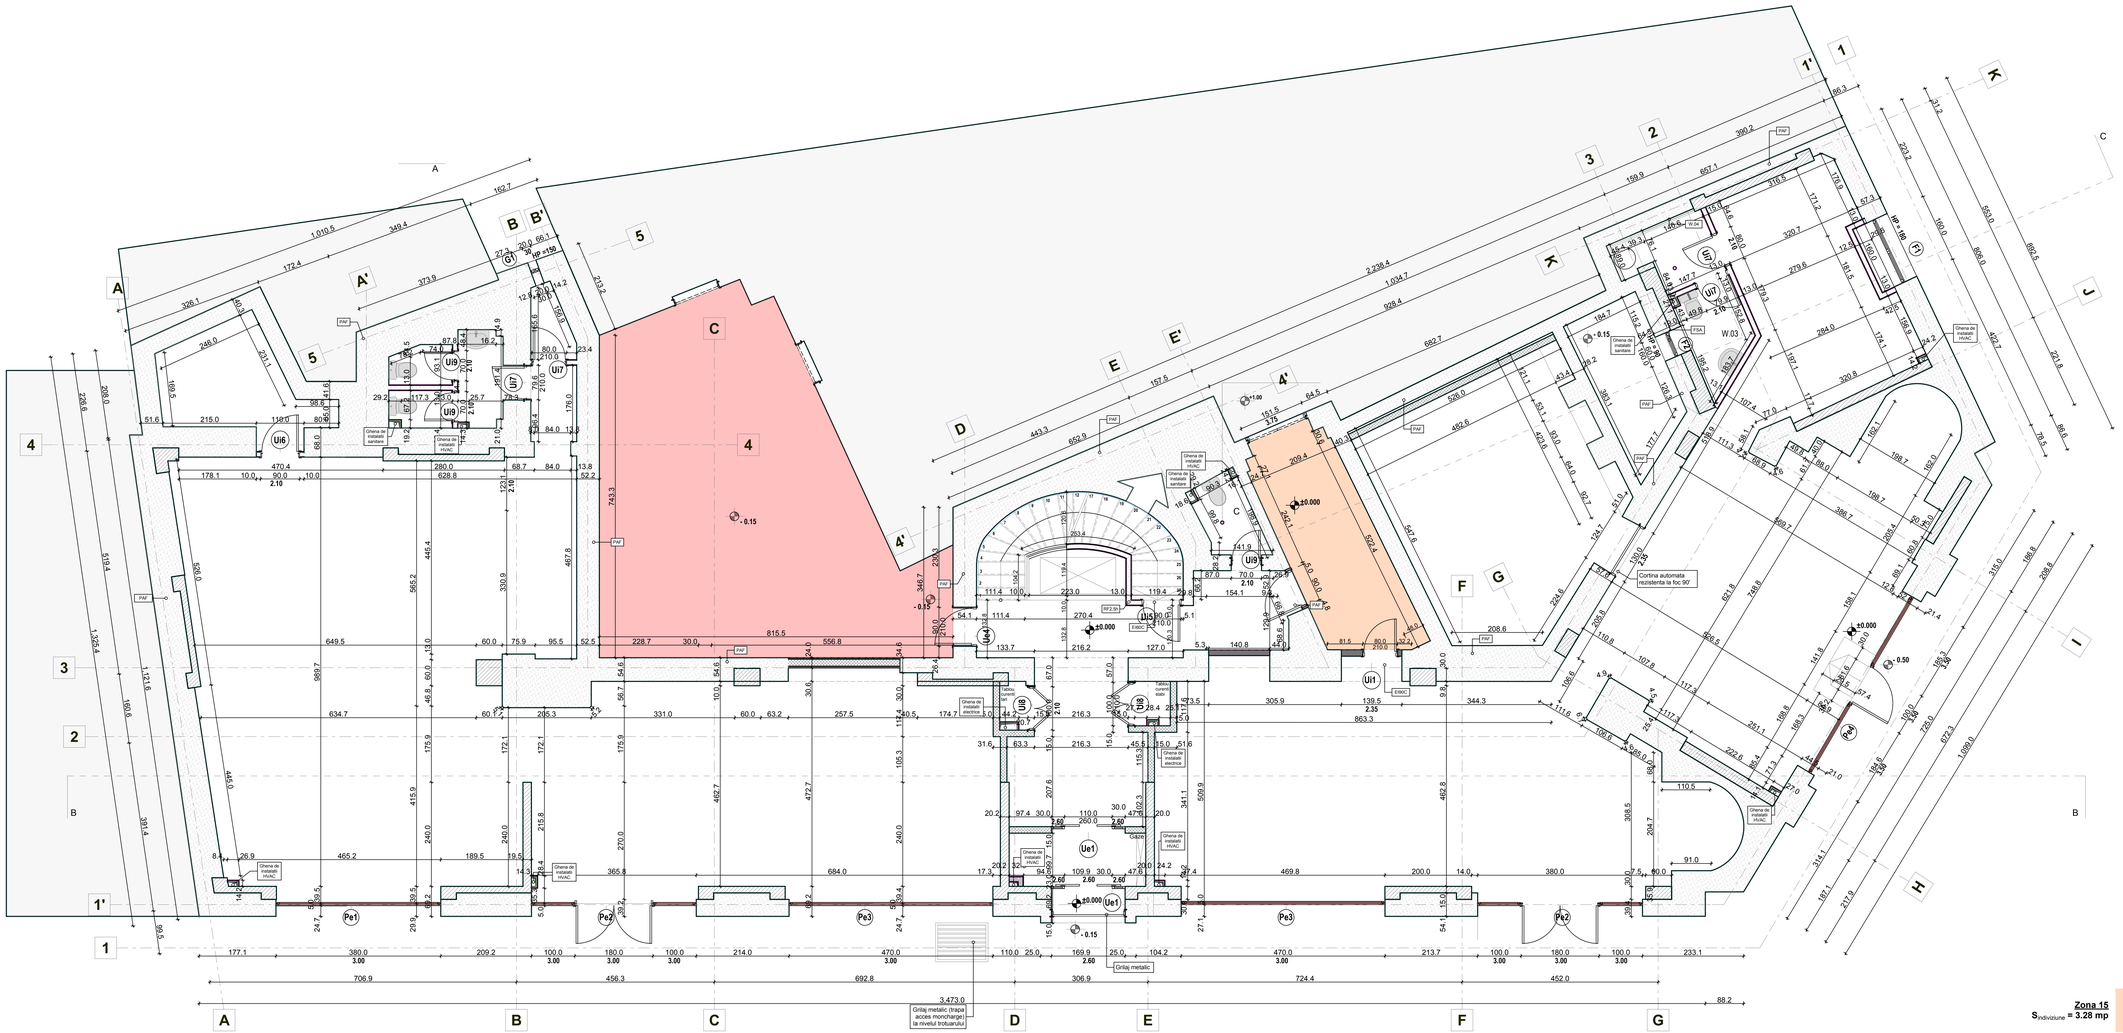

RESTAURARE I.C. BRATIANU NR. 10 - PLAN PARTER (anexa 1)

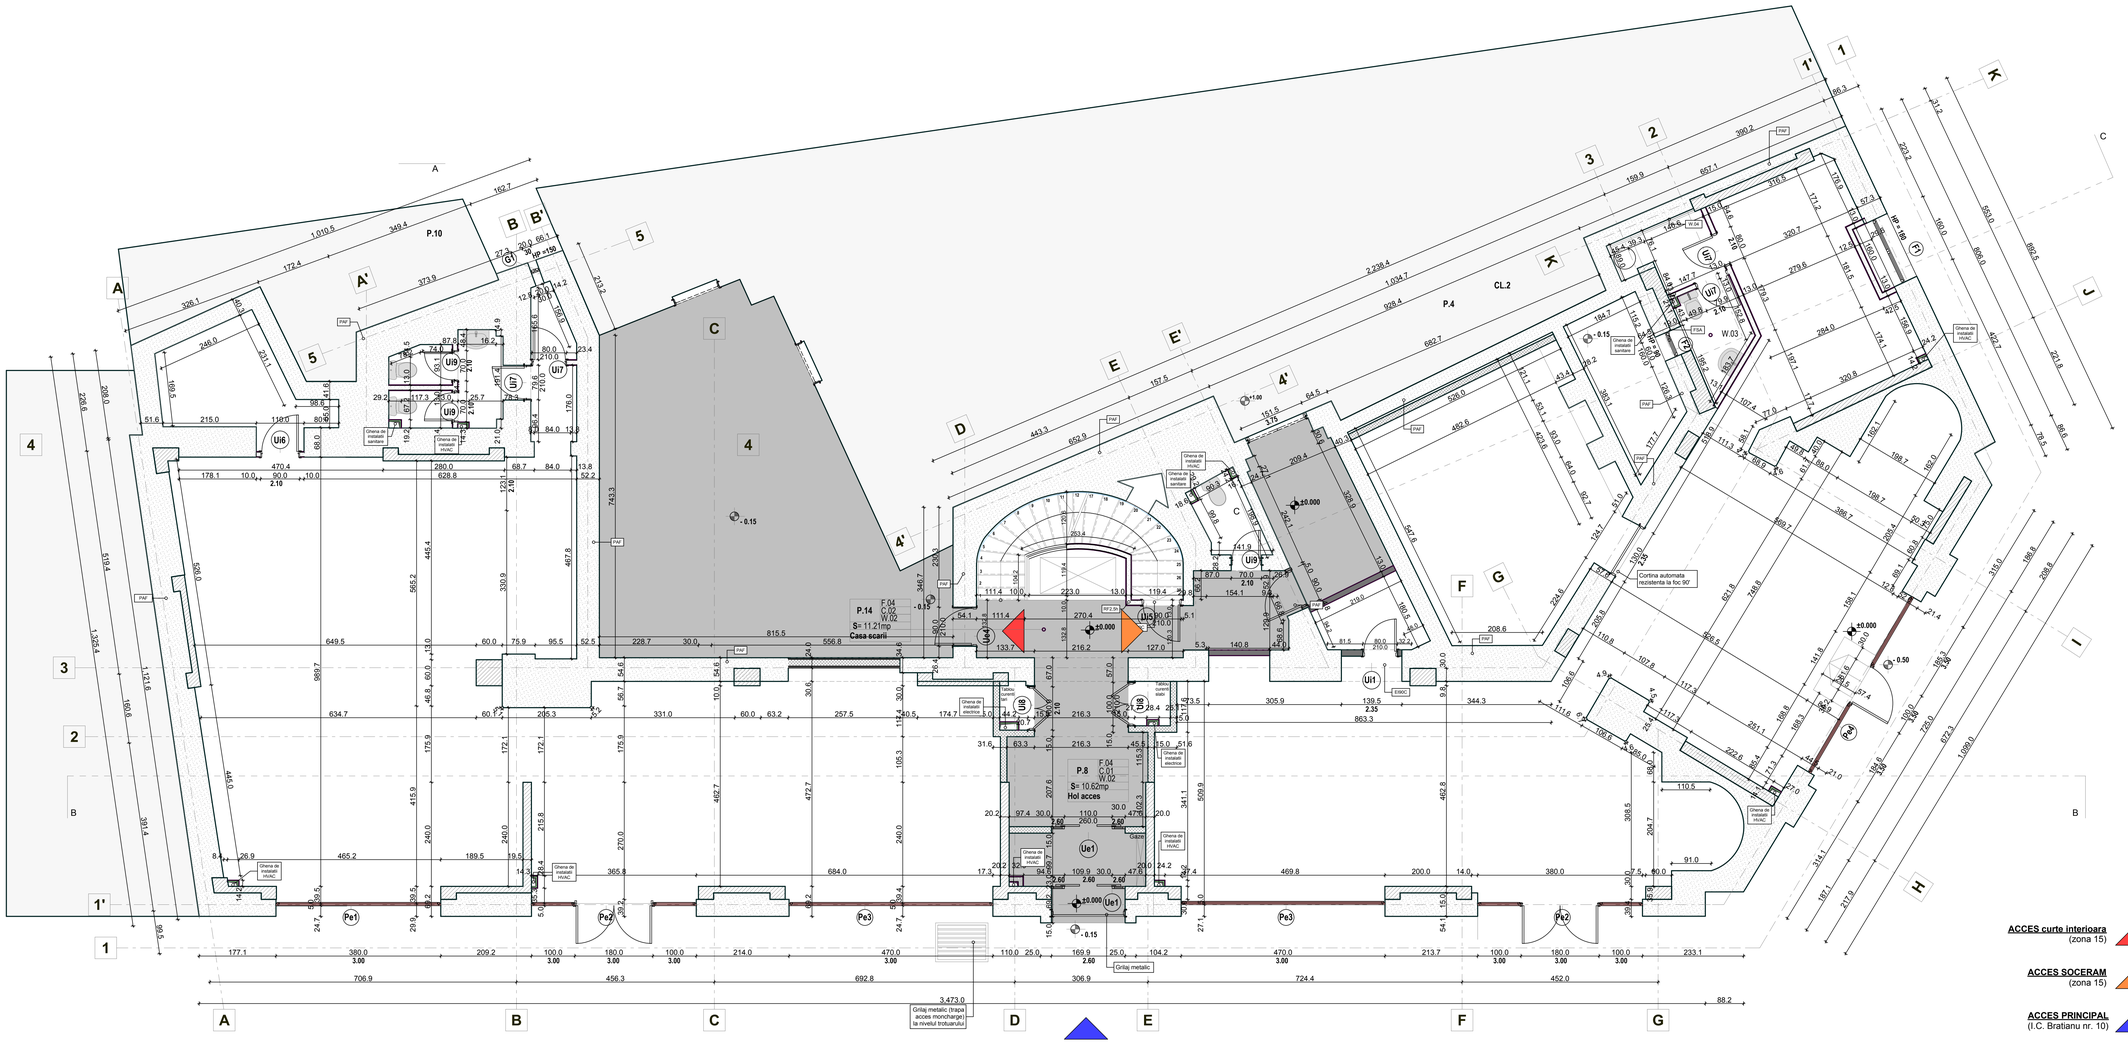
P.10
P.4
CL.2
P.14
F.04
C.03
W.02
S= 11.21mp
Casa scarii
P.8
F.04
C.01
W.02
S= 10.62mp
Hol acces
Grilaj metalic
Grilaj metalic (trapa acces mocharge) la nivelul trotuarului
ACCES PRINCIPAL
(I.C. Bratianu nr. 10)
Cortina automata rezistenta la foc 90'
Oficiu curieri etaj
Tablou curenti slabi
Sursa de incalzire HVAC
Sursa de instalatii sanitare
Sursa de instalatii electrice
Ue1
Ue2
Ue3
Ue4
Ue5
Ui1
Ui2
Ui3
Ui4
Ui5
Ui6
Ui7
Ui8
Ui9
Ui10
Ui11
Ui12
Pe1
Pe2
Pe3
Pe4
W.03
W.04
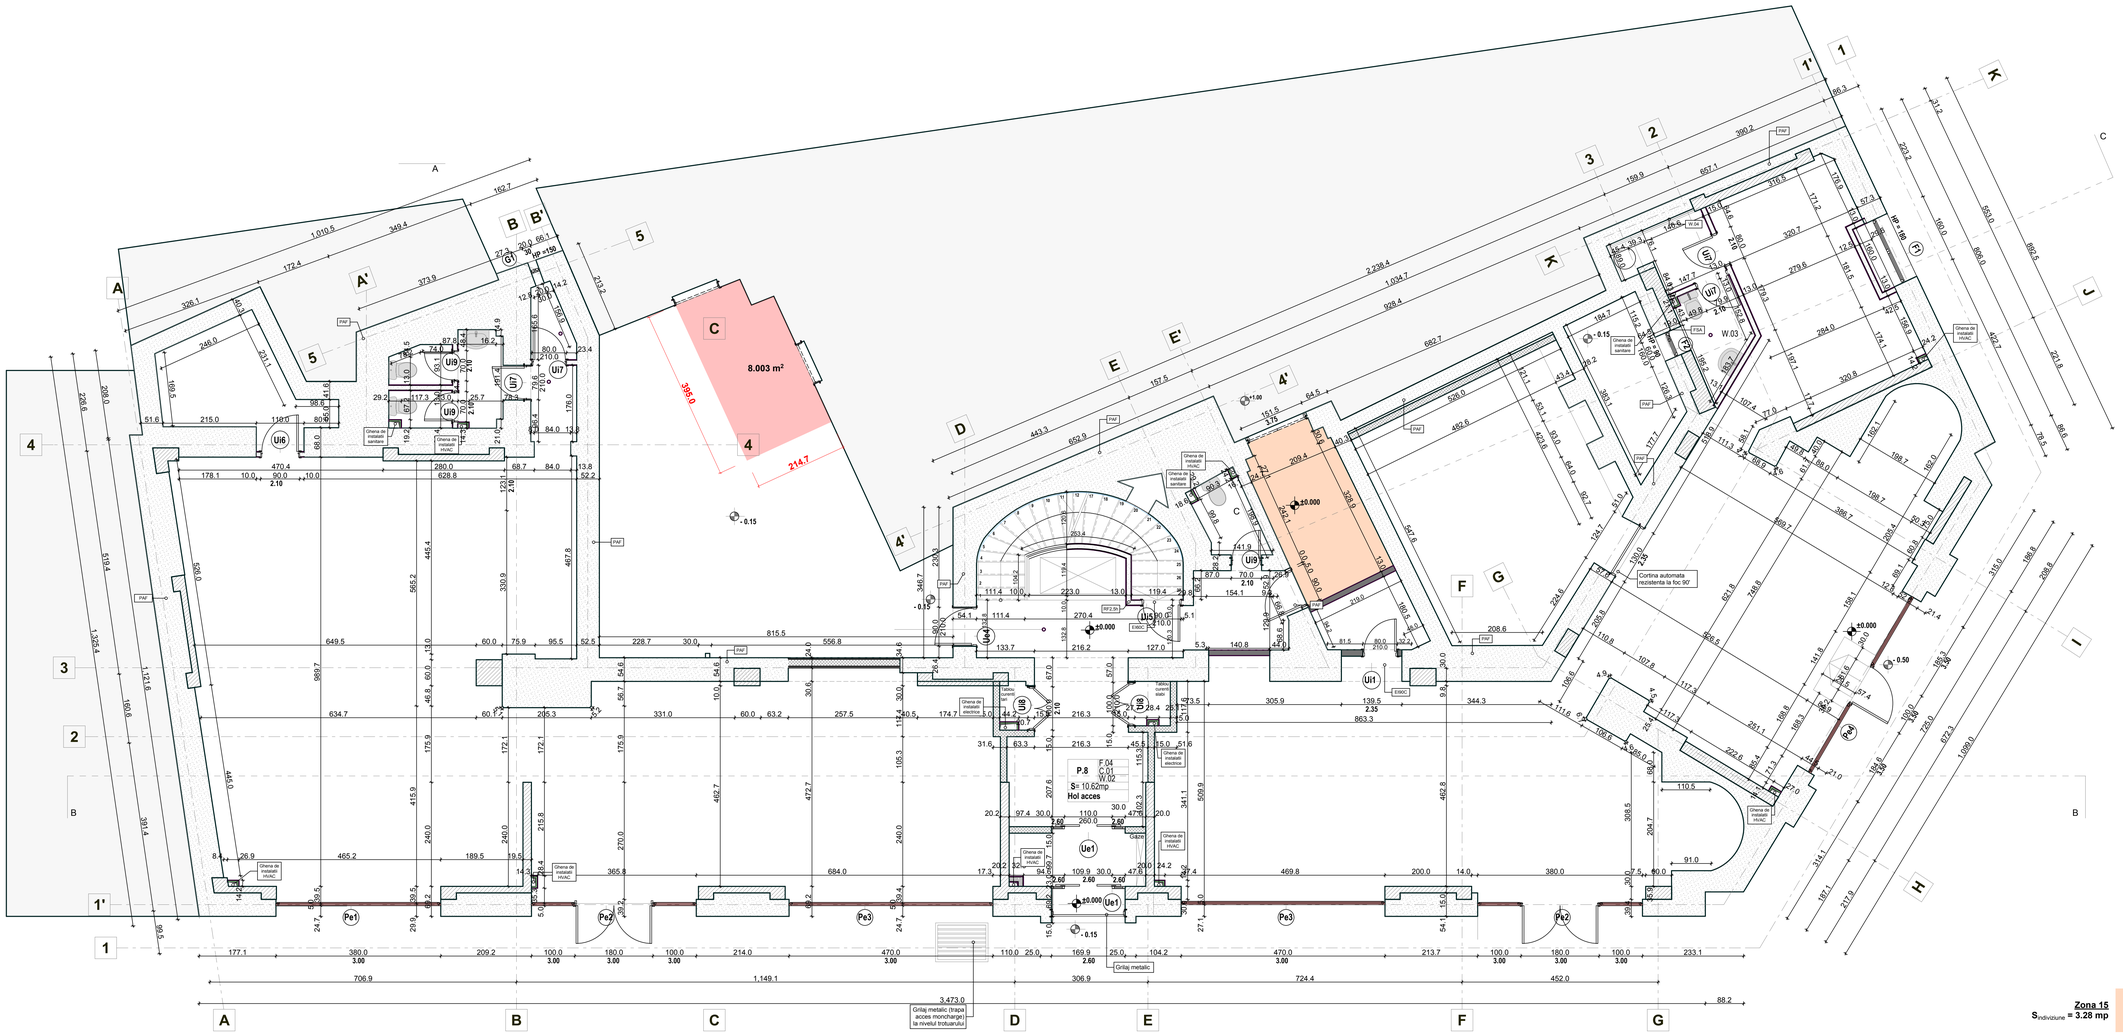

RESTAURARE I.C. BRATIANU NR. 10 - PLAN PARTER (anexa 3)

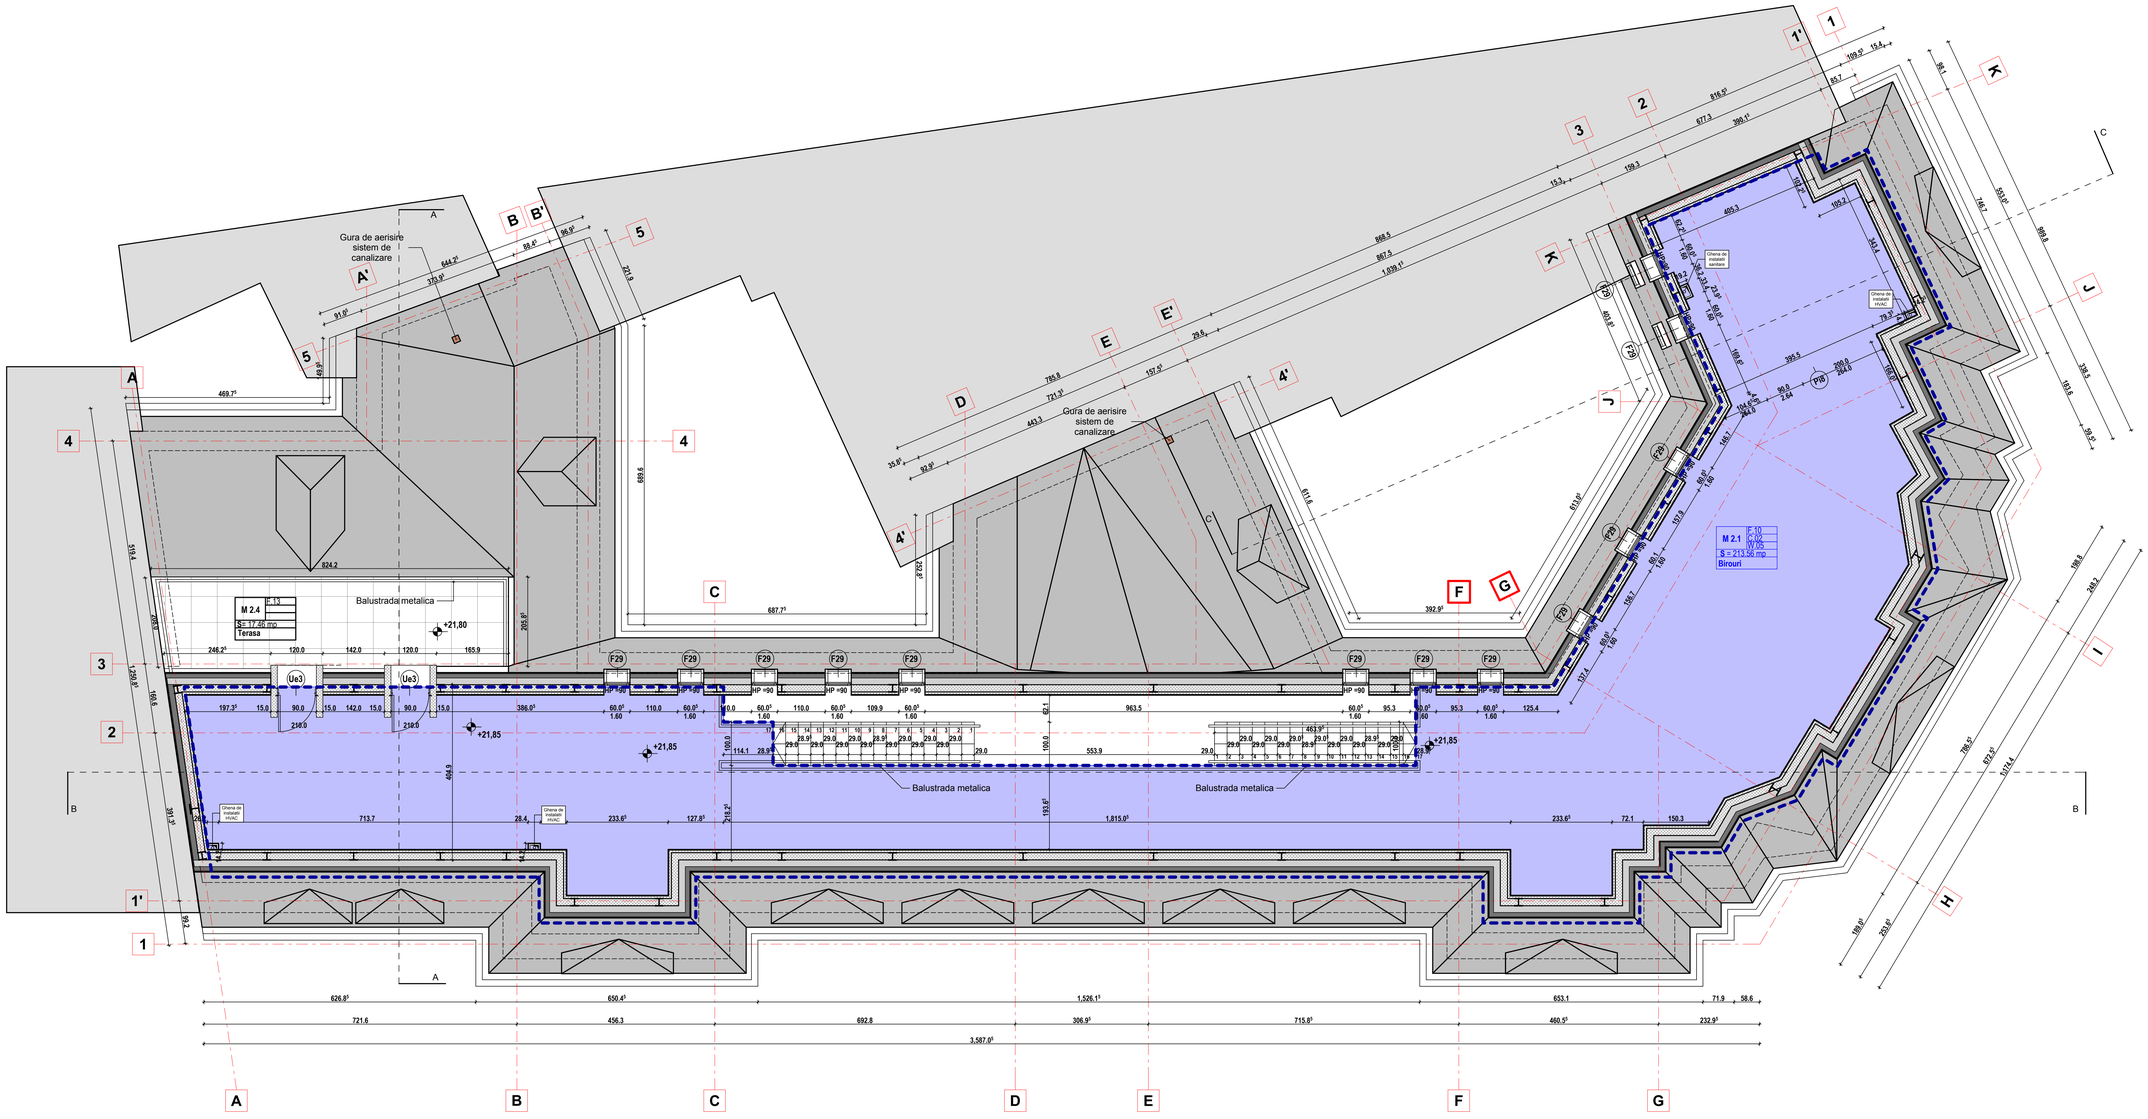
Gura de aerisire sistem de canalizare
Gura de aerisire sistem de canalizare
Balustrada metalica
Balustrada metalica
Balustrada metalica
M 2.4
C 13
S= 17.46 mp
Terasa
M 2.1
C 10
V02
W 05
S = 213.56 mp
Birouri
Ghena de instalatii HVAC
Ghena de instalatii sanitare
Ghena de instalatii HVAC
Ghena de instalatii HVAC
+21,80
+21,85
+21,85
+21,85
HP =90
F29
Ue3
P1B
A
B
C
1
1'
2
3
4
4'
5
5'
D
E
E'
F
G
H
I
J
K

FATADA F.00 (fatada principala)

PROIECT I.C. BRATIANU - ELEVATII: FATADA F.00 (fatada principala) | sc. 1:100

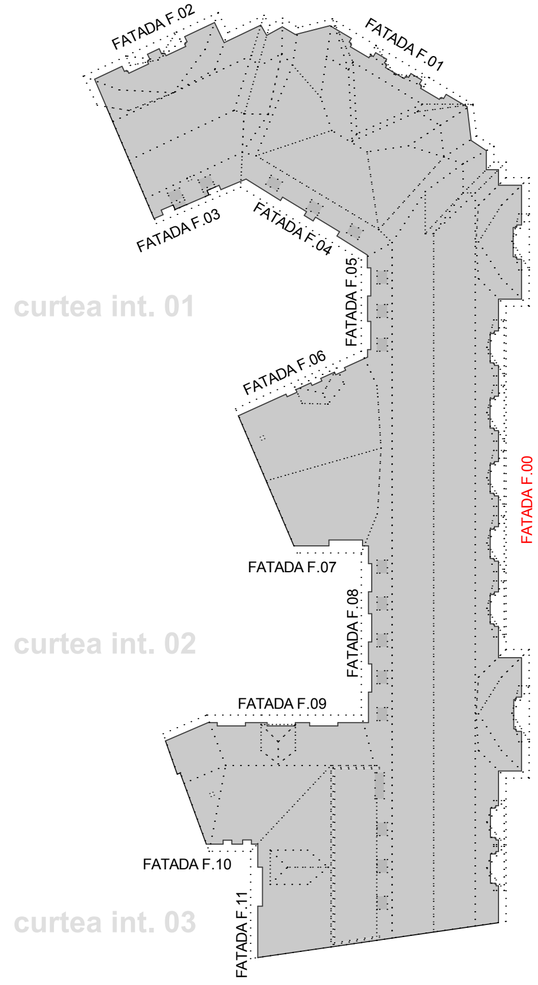

curtea int. 01

curtea int. 02

curtea int. 03

BD. I.C. BRATIANU

FATADA F.03 FATADA F.04 FATADA F.05 FATADA F.06

FATADA F.07 FATADA F.08 FATADA F.09

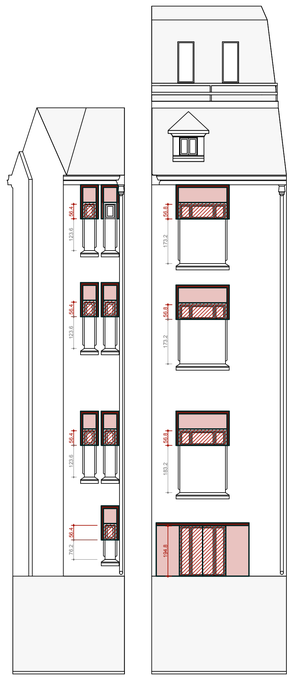

FATADA F.10 FATADA F.11

CURTEA INTERIOARA 01

CURTEA INTERIOARA 02

CURTEA INTERIOARA 03

dimensiuni existente / remanente

dimensiuni noi

obloane - structuri

obloane - pozitia deschis (normal)

obloane - pozitia inchis (activ)

PROIECT I.C. BRATIANU – SISTEME PROTECTIE LA INCENDII CU OBLOANE EXTERIOARE (elevatii + plan)

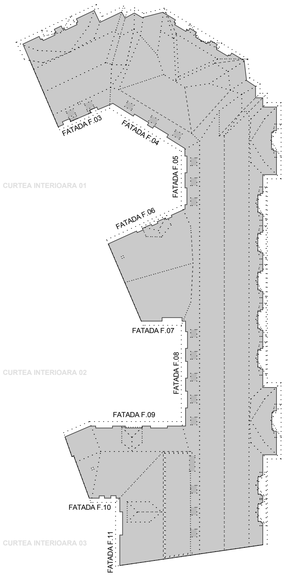

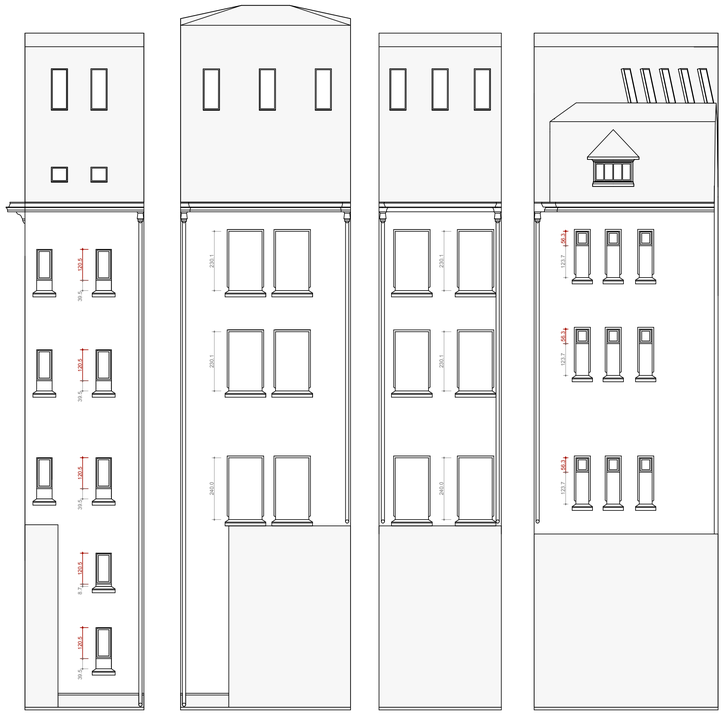

FATADA F.03 FATADA F.04 FATADA F.05 FATADA F.06

FATADA F.07 FATADA F.08 FATADA F.09

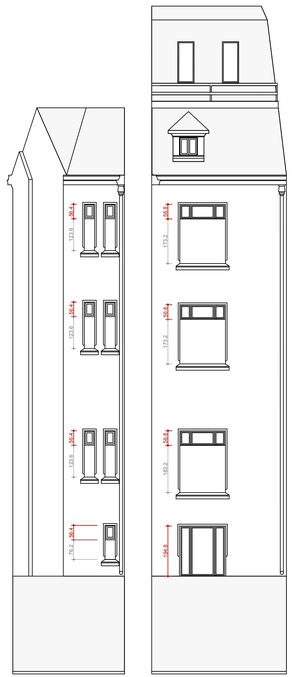

FATADA F.10 FATADA F.11

CURTEA INTERIOARA 01

CURTEA INTERIOARA 02

CURTEA INTERIOARA 03

dimensiuni existente / remanente

dimensiuni noi

obloane - structuri

obloane - pozitia deschis (normal)

obloane - pozitia inchis (activ)

PROIECT I.C. BRATIANU - SISTEME PROTECTIE LA INCENDII CU OBLOANE EXTERIOARE (elevatii + plan)

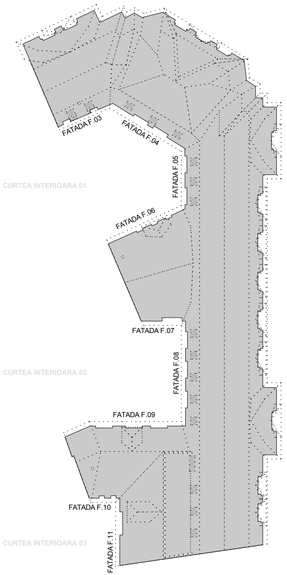

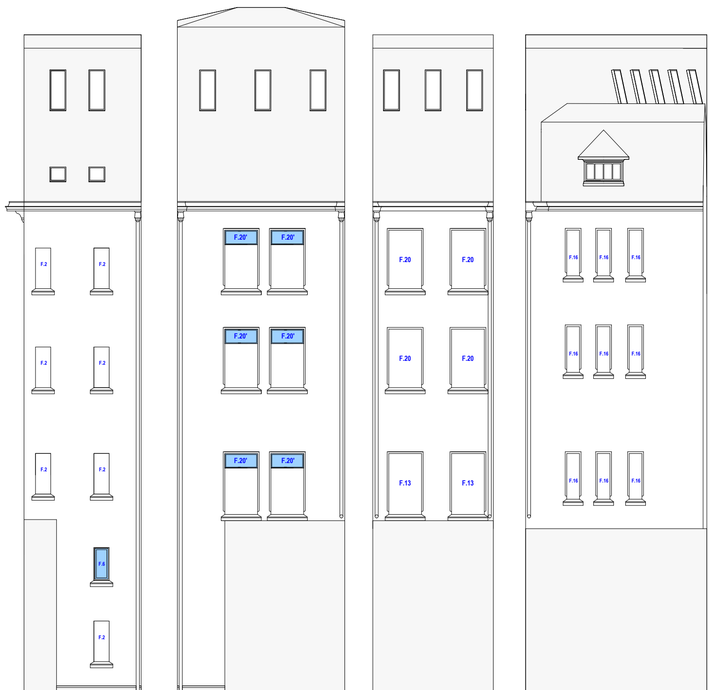

FATADA F.03 | **FATADA F.04** | FATADA F.05 | FATADA F.06

FATADA F.07 | FATADA F.08 | **FATADA F.09**

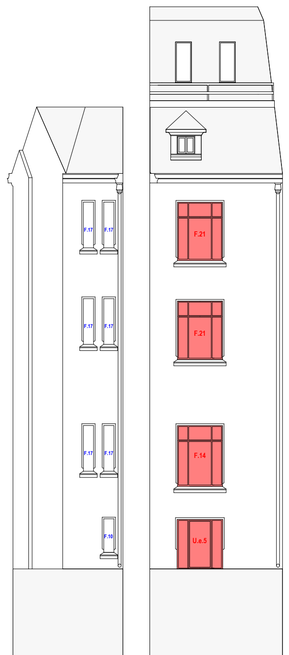

FATADA F.10 | **FATADA F.11**

CURTEA INTERIOARA 01

CURTEA INTERIOARA 02

CURTEA INTERIOARA 03

PROIECT I.C. BRATIANU - ELEVATII INTERIOARE

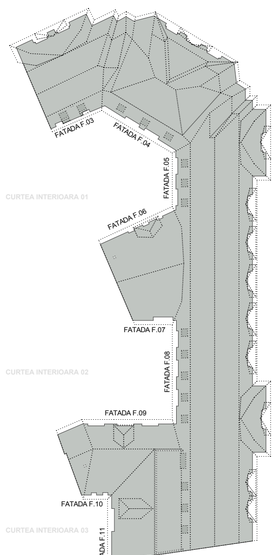

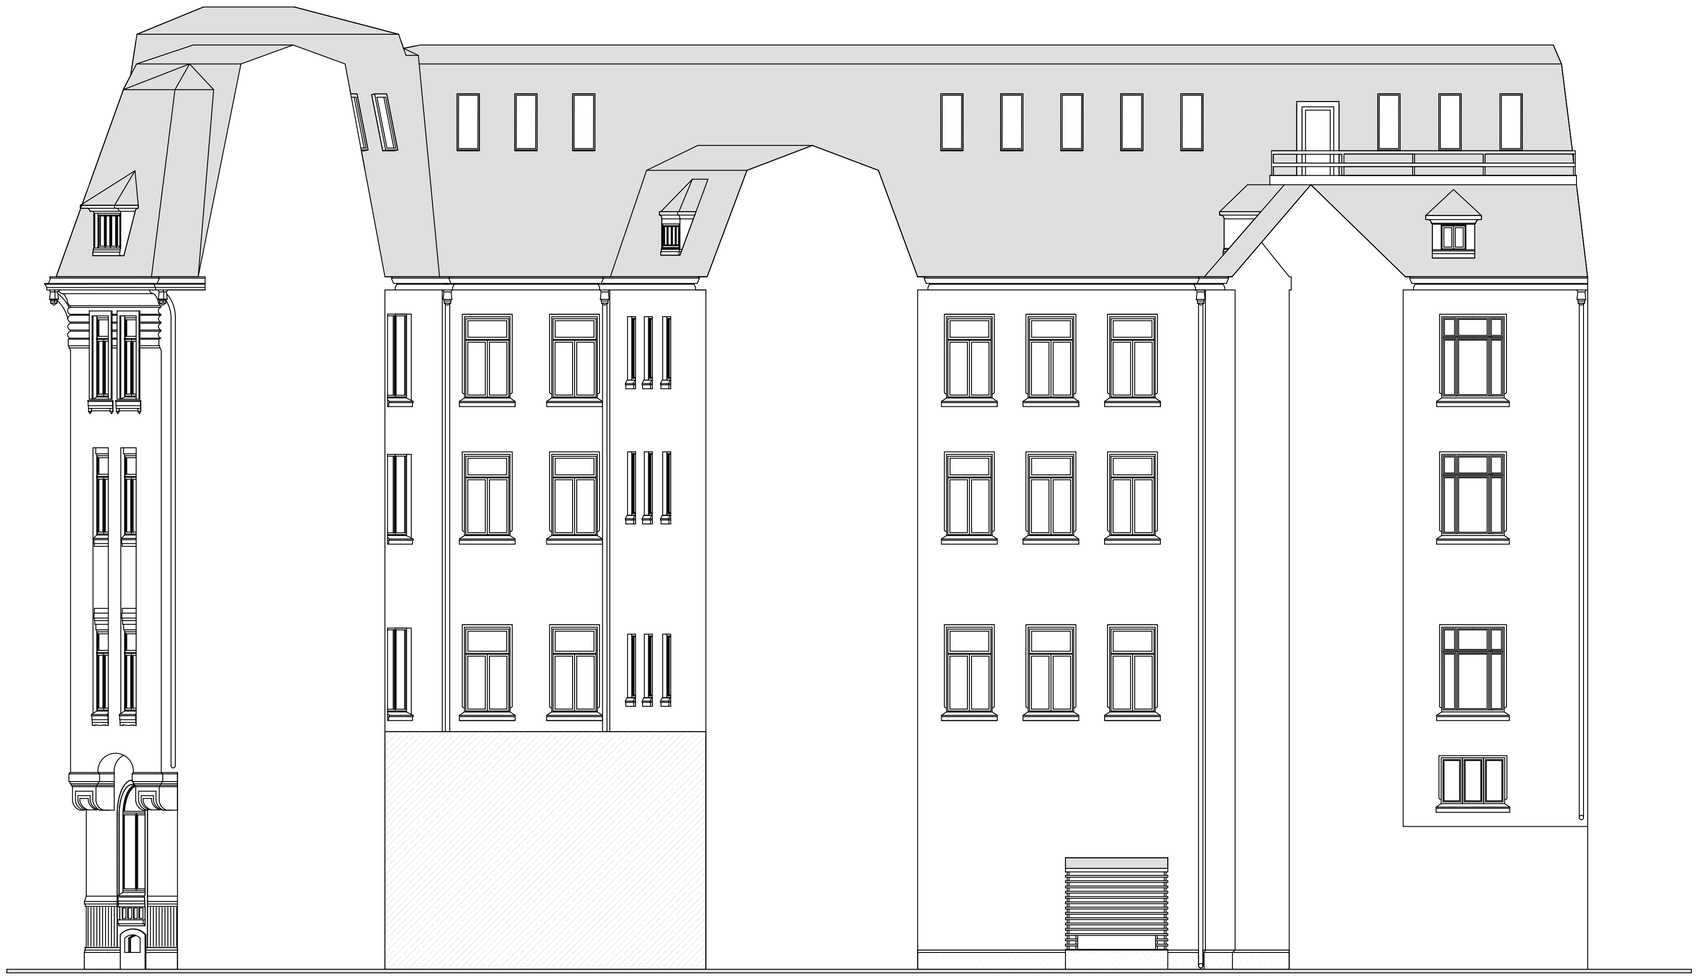

PROIECT I.C. BRATIANU - ELEVATII: FATADE INTERIOARE (curti interioare) | sc. 1:100

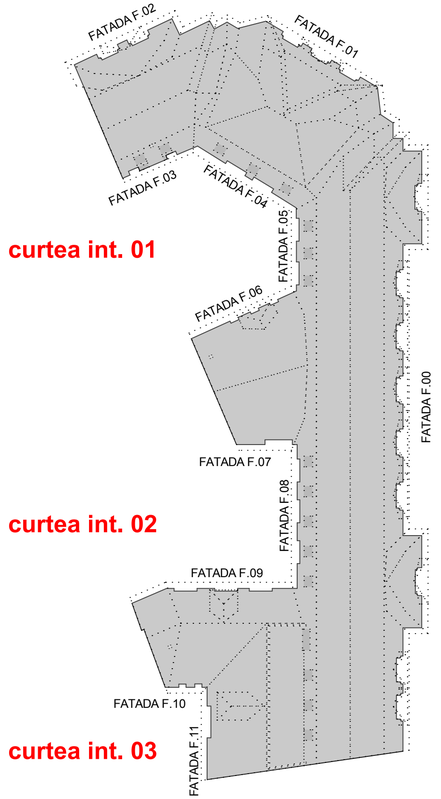

CURTI INTERIOARE

FATADA PRINCIPALA

Numerotare fatade

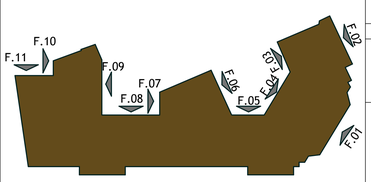

Orientare puncte cardinale

N

Scara grafica

0 1 2 3 4

LEGENDA

	Pereti existenti
	Pereti propusi din caramida 25cm
	Pereti propusi din beton armat
	Pereti propusi gips-carton 13cm
FSA	Tamplarie de aluminiu cu sticla armata RF90'
	Compartimentare tamplarie aluminiu
	Faianta din placaje ceramice h-0.60m, hp-90cm
	Portal acces metalic vopsit electrostatic
	Mana curenta metalica casa scarii

NOTA PSI	NOTA :
GRAD DE REZISTENTA LA FOC III RISC DE INCENDIU MIC CATEGORIA DE IMPORTANTA C "Construcţii de importanţă normală"	Pentru a identifica dimensiunile elementelor structurale, proiectul de arhitectura se va citi impreuna cu proiectul de structura

TABEL FINISAJE

Explicarea marcajelor

Indicativ camera	Finisaj plafon Finisaj pardoseala Finisaj pereti
Suprafata (mp)	
Functiune	

C01 - Zugraveli lavabile
C02 - Plafon casetat din gips-carton

W01 - Zugraveli lavabile
W02 - Placare cu piatra naturala
W03 - Faianta din placaje ceramice h - 2.10 m
- Zugraveli lavabile
W04 - Faianta din placaje ceramice h - 0.60 m, hp - 90 cm
W05 - Placaj din gips-carton

F01 - Vopsea epoxidica
- Sapa autonivelanta
- Sapa slab armata 8cm
- Dala B.A.

F02 - Vopsea epoxidica
- Sapa autonivelanta
- Sapa semi-umeda 3cm
- Placa B.A.

F03 - Gresie ceramica portelanata
- Sapa autonivelanta
- Hidroizolatie ENKE
- Sapa semi-umeda 3cm
- Placa B.A.

F04 - Placare piatra naturala
- Sapa autonivelanta
- Sapa semi-umeda 3cm
- Placa B.A.

F05 - Gresie ceramica portelanata
- Sapa autonivelanta
- Hidroizolatie ENKE
- Sapa slab armata 8cm
- Placa B.A.

F06 - Mocheta de trafic
- Sapa autonivelanta
- Sapa slab armata 8cm
- Placa B.A.

F07 - Gresie ceramica portelanata
- Sapa autonivelanta
- Hidroizolatie ENKE
- Sapa slab armata 5cm
- Termoiz. polistiren extrudat 5cm
- Placa B.A.

F08 - Mocheta de trafic
- Panou conglomerat lemnos
- Pard. flotanta
- Placa B.A.

F09 - Gresie ceramica portelanata
- Sapa autonivelanta
- Hidroizolatie ENKE
- Sapa slab armata 7cm
- Termoiz. polistiren extrudat 8cm
- Placa B.A.

F10 - Mocheta de trafic
- Placaj OSB 2,5cm
- Tabla cutata 10 cm

F11 - Mozaic turnat
F12 - Placaj Piatra
- Sapa de beton slab armata 8cm
- Strat de rupere a capilaritatii
-Strat de pamant bine compactat
F13 - Finisaj piatra naturala 3cm
- Sapa
- Hidroizolatie bicomponenta
- Placi OSB

CLIENT / CLIENT:

GLOBAL VISION

3 George Constantinescu St.,
BOC TOWER, Enterance B,
7th floor, 2nd District,
Bucharest 020339

L.S.: CLIENT

PROIECTANT ARHITECTURA/ ARCHITECTURAL DESIGNER:

ABRAL ART PRODUCT

REG COM: J40/20742/1992
CUI:2377504
str. Vulturilor nr. 38, sector 3,
Bucuresti

ABRAL ART PRODUCT

L.S.: PROIECTANT SPECIALITATE

PROIECTANT STRUCTURA / STRUCTURAL DESIGNER:

ALLIED ENGINEERS

S.C. ALLIED ENGINEERS GRUP S.R.L.
Str. Petre Cretu nr 13, sect 1, Buc.
tel./fax: 004-021-224 1288
office@alliedengineers.ro
www.alliedengineers.ro

ALLIED ENGINEERS
CONSTRUCTION EXPERTS CONSULTANTS DESIGNERS

L.S.: PROIECTANT SPECIALITATE

PROIECTANT SPECIALITATE INSTALATII / MEP DESIGNER

M.C. GENERAL CONSTRUCT

Bd. Ferdinand I, nr.58,
sector 2, Bucuresti
tel.: 004-021-310 60 63
fax.: 004-021-252 11 52

M.C. GENERAL CONSTRUCT

L.S.: PROIECTANT SPECIALITATE

L.S. VERIFICATORI DE PROIECT

Revizia	Data	

TITLUL PROIECTULUI / PROJECT TITLE:

REABILITARE IMOBIL
str. Bratianu ,Nr 10, sector 03, Bucuresti

ELABORATOR/ ENGINEER:	NUME SI TITLU/ NAME AND TITLE:	SEMNATURA/ SIGNATURE:	DENUMIRE PLANSA / DRAWING TITLE:			NR.PROIECT/ PROJECT NO.:
SEF PROIECT/ PROJECT DIRECTOR:	ARH. A.I.BOTEZ		FATADA PRINCIPALA PROPUNERE			301/04.2012
VERIFICAT/ VERIFIED BY:	ARH. NIELS AUNER				SCARA/ SCALE:	DATA/ DATE:
COORDONATOR SEF/LEADING COORDINATOR:	ARH. BOGDAN TEODORESCU				%	03.2013
PROIECTANT/ DESIGNER:	ARH. BOGDAN TEODORESCU ARH. SORIN JUVERDEANU		FAZA/ PHASE:	SPECIALITATEA/ SPEC:	CAPITOL / CHAPTER:	NR. PLANSA/ DWG NO:	REVIZIA/ REVISION:
DESENAT/ DRAWN BY:	ARH. SORIN JUVERDEANU		DT	ARH	01	A25	00

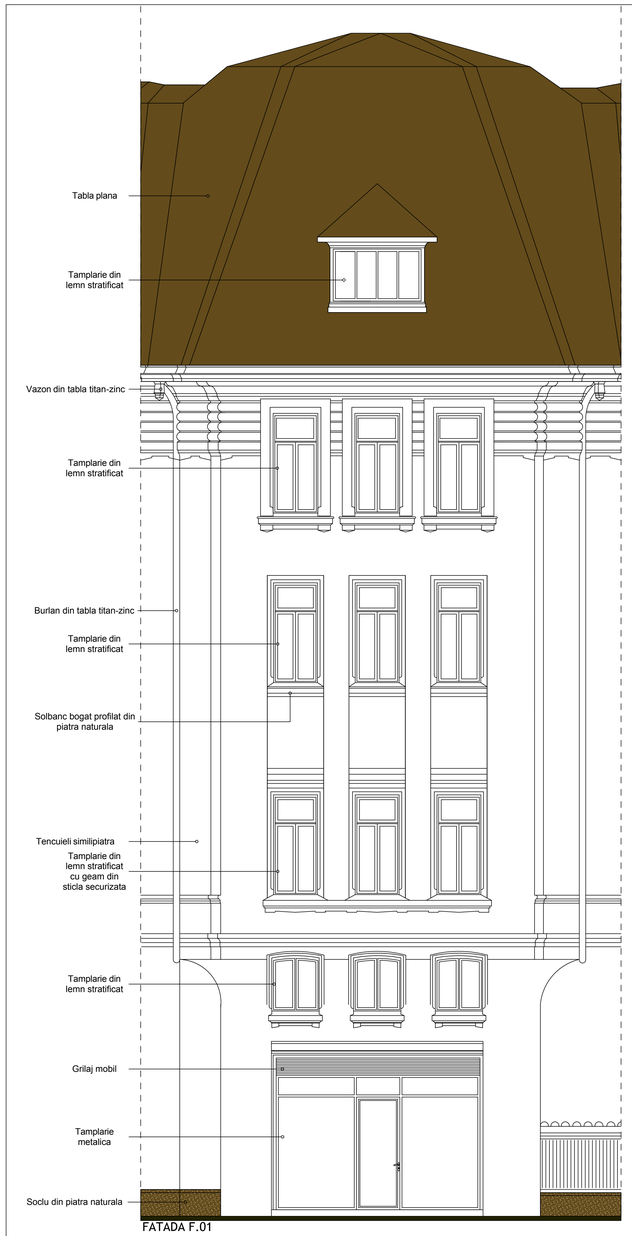

FATADA F.01

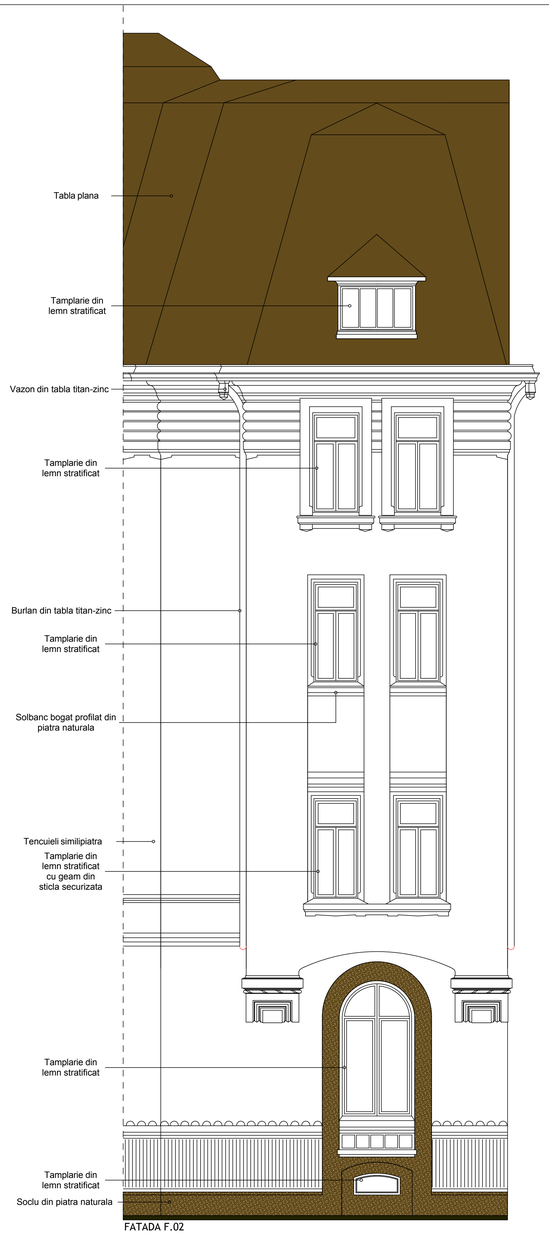

FATADA F.02

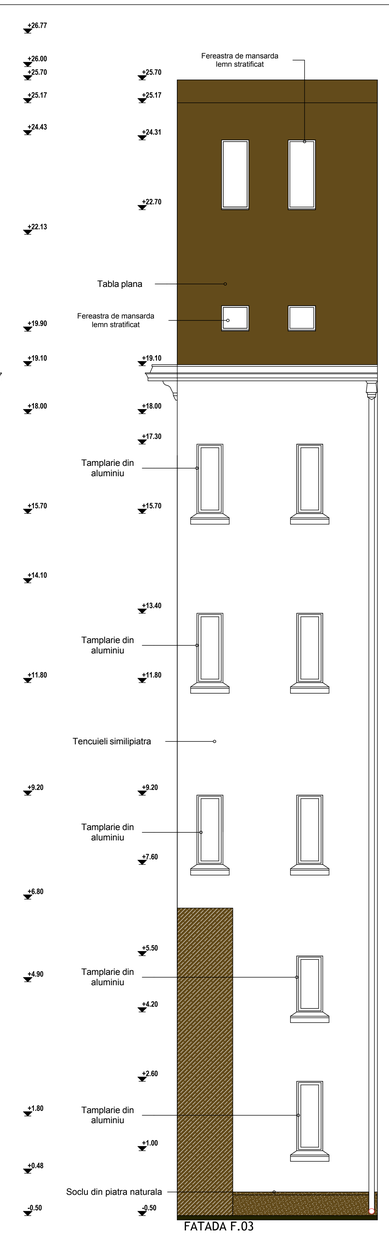

FATADA F.03

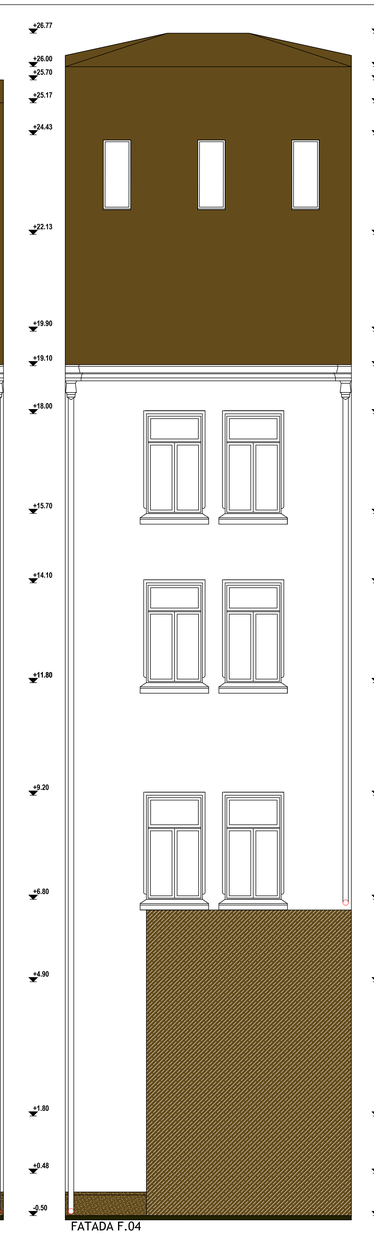

FATADA F.04

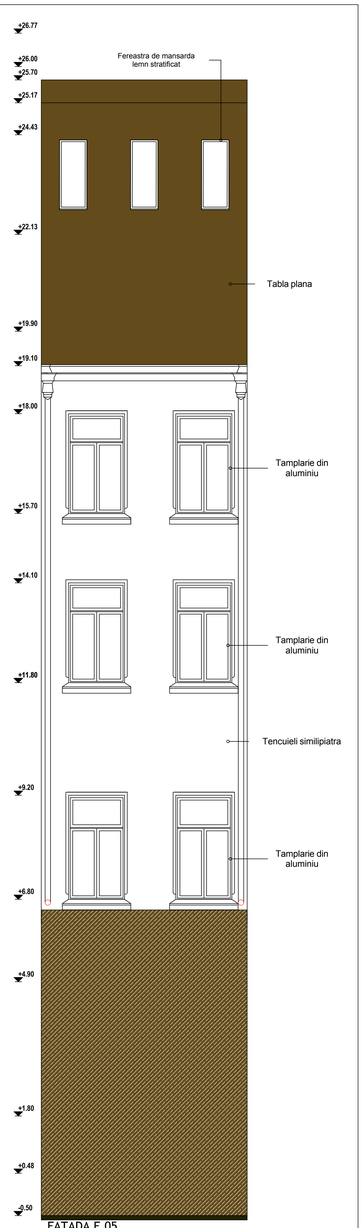

FATADA F.05

Numerotare fatade

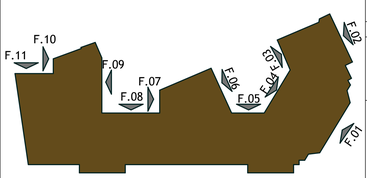

Orientare puncte cardinale

Scara grafica

LEGENDA

	Pereti existenti
	Pereti propusi din caramida 25cm
	Pereti propusi din beton armat
	Pereti propusi gips-carton 13cm
FSA	Tamplarie de aluminiu cu sticla armata RF90'
	Compartimentare tamplarie aluminiu
	Faianta din placaje ceramice h-0.60m, hp-90cm
	Portal acces metalic vopsit electrostatic
	Mana curenta metalica casa scarii

NOTA PSI	NOTA :
GRAD DE REZISTENTA LA FOC III RISC DE INCENDIU MIC CATEGORIA DE IMPORTANTA C "Construcţii de importanţă normală"	Pentru a identifica dimensiunile elementelor structurale, proiectul de arhitectura se va citi impreuna cu proiectul de structura

TABEL FINISAJE

Explicarea marcajelor

Indicativ camera	Finisaj plafon Finisaj pardoseala Finisaj pereti
Suprafata (mp)	
Functiune	

C01 - Zugraveli lavabile
C02 - Plafon casetat din gips-carton

W01 - Zugraveli lavabile
W02 - Placare cu piatra naturala
W03 - Faianta din placaje ceramice h - 2.10 m
- Zugraveli lavabile
W04 - Faianta din placaje ceramice h - 0.60 m, hp - 90 cm
W05 - Placaj din gips-carton

F01 - Vopsea epoxidica
- Sapa autonivelanta
- Sapa slab armata 8cm
- Dala B.A.
F02 - Vopsea epoxidica
- Sapa autonivelanta
- Sapa semi-umeda 3cm
- Placa B.A.
F03 - Gresie ceramica portelanata
- Sapa autonivelanta
- Hidroizolatie ENKE
- Sapa semi-umeda 3cm
- Placa B.A.
F04 - Placare piatra naturala
- Sapa autonivelanta
- Sapa semi-umeda 3cm
- Placa B.A.
F05 - Gresie ceramica portelanata
- Sapa autonivelanta
- Hidroizolatie ENKE
- Sapa slab armata 8cm
- Placa B.A.
F06 - Mocheta de trafic
- Sapa autonivelanta
- Sapa slab armata 8cm
- Placa B.A.

F07 - Gresie ceramica portelanata
- Sapa autonivelanta
- Hidroizolatie ENKE
- Sapa slab armata 5cm
- Termoiz. polistiren extrudat 5cm
- Placa B.A.
F08 - Mocheta de trafic
- Panou conglomerat lemnos
- Pard. flotanta
- Placa B.A.
F09 - Gresie ceramica portelanata
- Sapa autonivelanta
- Hidroizolatie ENKE
- Sapa slab armata 7cm
- Termoiz. polistiren extrudat 8cm
- Placa B.A.
F10 - Mocheta de trafic
- Placaj OSB 2,5cm
- Tabla cutata 10 cm
F11 - Mozaic turnat
F12 - Placaj Piatra
- Sapa de beton slab armata 8cm
- Strat de rupere a capilaritatii
-Strat de pamant bine compactat
F13 - Finisaj piatra naturala 3cm
- Sapa
- Hidroizolatie bicomponenta
- Placi OSB

CLIENT / CLIENT:

GLOBAL VISION

3 George Constantinescu St.,
BOC TOWER, Enterance B,
7th floor, 2nd District,
Bucharest 020339

L.S.: CLIENT

L.S. VERIFICATORI DE PROIECT

PROIECTANT ARHITECTURA/ ARCHITECTURAL DESIGNER:

ABRAL ART PRODUCT

REG COM: J40/20742/1992
CUI:2377504
str. Vulturilor nr. 38, sector 3,
Bucuresti

L.S.: PROIECTANT SPECIALITATE

PROIECTANT STRUCTURA / STRUCTURAL DESIGNER:

ALLIED ENGINEERS

S.C. ALLIED ENGINEERS GRUP S.R.L.
Str. Petre Cretu nr 13, sect 1, Buc.
tel./fax: 004-021-224 1288
office@alliedengineers.ro
www.alliedengineers.ro

L.S.: PROIECTANT SPECIALITATE

PROIECTANT SPECIALITATE INSTALATII / MEP DESIGNER

M.C. GENERAL CONSTRUCT

Bd. Ferdinand I, nr.58,
sector 2, Bucuresti
tel.: 004-021-310 60 63
fax.: 004-021-252 11 52

L.S.: PROIECTANT SPECIALITATE

Revizia	Data	

TITLUL PROIECTULUI / PROJECT TITLE:

REABILITARE IMOBIL
str. Bratianu ,Nr 10, sector 03, Bucuresti

ELABORATOR/ ENGINEER:	NUME SI TITLU/ NAME AND TITLE:	SEMNATURA/ SIGNATURE:	DENUMIRE PLANSA / DRAWING TITLE:			NR.PROIECT/ PROJECT NO.:
SEF PROIECT/ PROJECT DIRECTOR:	ARH. A.I.BOTEZ		FATADE F.01 - F.05 PROPUNERE			301/04.2012
VERIFICAT/ VERIFIED BY:	ARH. NIELS AUNER				SCARA/ SCALE:	DATA/ DATE:
COORDONATOR SEF/LEADING COORDINATOR:	ARH. BOGDAN TEODORESCU				%	03.2013
PROIECTANT/ DESIGNER:	ARH. BOGDAN TEODORESCU ARH. SORIN JUVERDEANU		FAZA/ PHASE:	SPECIALITATEA/ SPEC:	CAPITOL / CHAPTER:	NR. PLANSA/ DWG NO:	REVIZIA/ REVISION:
DESENAT/ DRAWN BY:	ARH. SORIN JUVERDEANU		DT	ARH	01	A26	00

Numerotare fatade

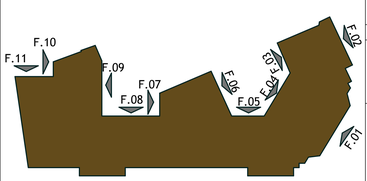

NOTA PSI	NOTA :
GRAD DE REZISTENTA LA FOC III RISC DE INCENDIU MIC CATEGORIA DE IMPORTANTA C “Construcţii de importanţă normală”	Pentru a identifica dimensiunile elementelor structurale, proiectul de arhitectura se va citi impreuna cu proiectul de structura

Orientare puncte cardinale

Scara grafica

LEGENDA

	Pereti existenti
	Pereti propusi din caramida 25cm
	Pereti propusi din beton armat
	Pereti propusi gips-carton 13cm
FSA	Tamplarie de aluminiu cu sticla armata RF90'
	Compartimentare tamplarie aluminiu
	Faianta din placaje ceramice h-0.60m, hp-90cm
	Portal acces metalic vopsit electrostatic
	Mana curenta metalica casa scarii

TABEL FINISAJE

Explicarea marcajelor

Indicativ camera	Finisaj plafon Finisaj pardoseala Finisaj pereti
Suprafata (mp)	
Functiune	

C01 - Zugraveli lavabile
C02 - Plafon casetat din gips-carton

W01 - Zugraveli lavabile
W02 - Placare cu piatra naturala
W03 - Faianta din placaje ceramice h - 2.10 m
- Zugraveli lavabile
W04 - Faianta din placaje ceramice h - 0.60 m, hp - 90 cm
W05 - Placaj din gips-carton

F01 - Vopsea epoxidica
- Sapa autonivelanta
- Sapa slab armata 8cm
- Dala B.A.

F02 - Vopsea epoxidica
- Sapa autonivelanta
- Sapa semi-umeda 3cm
- Placa B.A.

F03 - Gresie ceramica portelanata
- Sapa autonivelanta
- Hidroizolatie ENKE
- Sapa semi-umeda 3cm
- Placa B.A.

F04 - Placare piatra naturala
- Sapa autonivelanta
- Sapa semi-umeda 3cm
- Placa B.A.

F05 - Gresie ceramica portelanata
- Sapa autonivelanta
- Hidroizolatie ENKE
- Sapa slab armata 8cm
- Placa B.A.

F06 - Mocheta de trafic
- Sapa autonivelanta
- Sapa slab armata 8cm
- Placa B.A.

F07 - Gresie ceramica portelanata
- Sapa autonivelanta
- Hidroizolatie ENKE
- Sapa slab armata 5cm
- Termoiz. polistiren extrudat 5cm
- Placa B.A.

F08 - Mocheta de trafic
- Panou conglomerat lemnos
- Pard. flotanta
- Placa B.A.

F09 - Gresie ceramica portelanata
- Sapa autonivelanta
- Hidroizolatie ENKE
- Sapa slab armata 7cm
- Termoiz. polistiren extrudat 8cm
- Placa B.A.

F10 - Mocheta de trafic
- Placaj OSB 2,5cm
- Tabla cutata 10 cm

F11 - Mozaic turnat

F12 - Placaj Piatra
- Sapa de beton slab armata 8cm
- Strat de rupere a capilaritatii
-Strat de pamant bine compactat

F13 - Finisaj piatra naturala 3cm
- Sapa
- Hidroizolatie bicomponenta
- Placi OSB

CLIENT / CLIENT:

GLOBAL VISION

3 George Constantinescu St.,
BOC TOWER, Enterance B,
7th floor, 2nd District,
Bucharest 020339

PROIECTANT ARHITECTURA/ ARCHITECTURAL DESIGNER:

ABRAL ART PRODUCT

REG COM: J40/20742/1992
CUI:2377504
str. Vulturilor nr. 38, sector 3,
Bucuresti

PROIECTANT STRUCTURA / STRUCTURAL DESIGNER:

ALLIED ENGINEERS

S.C. ALLIED ENGINEERS GRUP S.R.L.
Str. Petre Cretu nr 13, sect 1, Buc.
tel./fax: 004-021-224 1288
office@alliedengineers.ro
www.alliedengineers.ro

PROIECTANT SPECIALITATE INSTALATII / MEP DESIGNER

M.C. GENERAL CONSTRUCT

Bd. Ferdinand I, nr.58,
sector 2, Bucuresti
tel.: 004-021-310 60 63
fax.: 004-021-252 11 52

L.S.: CLIENT

L.S.: PROIECTANT SPECIALITATE

L.S.: PROIECTANT SPECIALITATE

L.S.: PROIECTANT SPECIALITATE

L.S. VERIFICATORI DE PROIECT

Revizia	Data	

TITLUL PROIECTULUI / PROJECT TITLE:

REABILITARE IMOBIL
str. Bratianu ,Nr 10, sector 03, Bucuresti

ELABORATOR/ ENGINEER:	NUME SI TITLU/ NAME AND TITLE:	SEMNATURA/ SIGNATURE:	DENUMIRE PLANSA / DRAWING TITLE:			NR.PROIECT/ PROJECT NO.:
SEF PROIECT/ PROJECT DIRECTOR:	ARH. A.I.BOTEZ		FATADE F.06 - F.011 PROPUNERE			301/04.2012
VERIFICAT/ VERIFIED BY:	ARH. NIELS AUNER					SCARA/ SCALE: / DATA/ DATE:
COORDONATOR SEF/LEADING COORDINATOR:	ARH. BOGDAN TEODORESCU					% / 03.2013
PROIECTANT/ DESIGNER:	ARH. BOGDAN TEODORESCU ARH. SORIN JUVERDEANU		FAZA/ PHASE:	SPECIALITATEA/ SPEC:	CAPITOL / CHAPTER:	NR. PLANSA/ DWG NO: / REVIZIA/ REVISION:
DESENAT/ DRAWN BY:	ARH. SORIN JUVERDEANU		DT	ARH	01	A27 / 00

Numerotare fatade

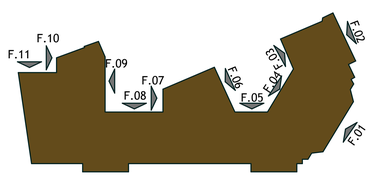

Orientare puncte cardinale

N

Scara grafica

0 1 2 3 4

LEGENDA

	Pereti existenti
	Pereti propusi din caramida 25cm
	Pereti propusi din beton armat
	Pereti propusi gips-carton 13cm
FSA	Tamplarie de aluminiu cu sticla armata RF90'
	Compartimentare tamplarie aluminiu
	Faianta din placaje ceramice h-0.60m, hp-90cm
	Portal acces metalic vopsit electrostatic
	Mana curenta metalica casa scarii

NOTA PSI

GRAD DE REZISTENTA LA FOC III
RISC DE INCENDIU MIC
CATEGORIA DE IMPORTANTA C
"Construcţii de importanţă normală"

NOTA :

Pentru a identifica dimensiunile elementelor structurale, proiectul de arhitectura se va citi impreuna cu proiectul de structura

TABEL FINISAJE

Explicarea marcajelor

Indicativ camera	Finisaj plafon
	Finisaj pardoseala
	Finisaj pereti
Suprafata (mp)	
Functiune	

C01 - Zugraveli lavabile
C02 - Plafon casetat din gips-carton

W01 - Zugraveli lavabile
W02 - Placare cu piatra naturala
W03 - Faianta din placaje ceramice h - 2.10 m
- Zugraveli lavabile
W04 - Faianta din placaje ceramice h - 0.60 m, hp - 90 cm
W05 - Placaj din gips-carton

F01 - Vopsea epoxidica
- Sapa autonivelanta
- Sapa slab armata 8cm
- Dala B.A.

F02 - Vopsea epoxidica
- Sapa autonivelanta
- Sapa semi-umeda 3cm
- Placa B.A.

F03 - Gresie ceramica portelanata
- Sapa autonivelanta
- Hidroizolatie ENKE
- Sapa semi-umeda 3cm
- Placa B.A.

F04 - Placare piatra naturala
- Sapa autonivelanta
- Sapa semi-umeda 3cm
- Placa B.A.

F05 - Gresie ceramica portelanata
- Sapa autonivelanta
- Hidroizolatie ENKE
- Sapa slab armata 8cm
- Placa B.A.

F06 - Mocheta de trafic
- Sapa autonivelanta
- Sapa slab armata 8cm
- Placa B.A.

F07 - Gresie ceramica portelanata
- Sapa autonivelanta
- Hidroizolatie ENKE
- Sapa slab armata 5cm
- Termoiz. polistiren extrudat 5cm
- Placa B.A.

F08 - Mocheta de trafic
- Panou conglomerat lemnos
- Pard. flotanta
- Placa B.A.

F09 - Gresie ceramica portelanata
- Sapa autonivelanta
- Hidroizolatie ENKE
- Sapa slab armata 7cm
- Termoiz. polistiren extrudat 8cm
- Placa B.A.

F10 - Mocheta de trafic
- Placaj OSB 2,5cm
- Tabla cutata 10 cm

F11 - Mozaic turnat

F12 - Placaj Piatra
- Sapa de beton slab armata 8cm
- Strat de rupere a capilaritatii
-Strat de pamant bine compactat

F13 - Finisaj piatra naturala 3cm
- Sapa
- Hidroizolatie bicomponenta
- Placi OSB

CLIENT / CLIENT:

GLOBAL VISION

3 George Constantinescu St.,
BOC TOWER, Enterance B,
7th floor, 2nd District,
Bucharest 020339

L.S.: CLIENT

PROIECTANT ARHITECTURA/ ARCHITECTURAL DESIGNER:

ABRAL ART PRODUCT

REG COM: J40/20742/1992
CUI:2377504
str. Vulturilor nr. 38, sector 3,
Bucuresti

L.S.: PROIECTANT SPECIALITATE

PROIECTANT STRUCTURA / STRUCTURAL DESIGNER:

ALLIED ENGINEERS

S.C. ALLIED ENGINEERS GRUP S.R.L.
Str. Petre Cretu nr 13, sect 1, Buc.
tel./fax: 004-021-224 1288
office@alliedengineers.ro
www.alliedengineers.ro

L.S.: PROIECTANT SPECIALITATE

PROIECTANT SPECIALITATE INSTALATII / MEP DESIGNER

M.C. GENERAL CONSTRUCT

Bd. Ferdinand I, nr.58,
sector 2, Bucuresti
tel.: 004-021-310 60 63
fax.: 004-021-252 11 52

L.S.: PROIECTANT SPECIALITATE

L.S. VERIFICATORI DE PROIECT

Revizia	Data	

TITLUL PROIECTULUI / PROJECT TITLE:

REABILITARE IMOBIL
str. Bratianu ,Nr 10, sector 03, Bucuresti

ELABORATOR/ ENGINEER:	NUME SI TITLU/ NAME AND TITLE:	SEMNATURA/ SIGNATURE:	DENUMIRE PLANSA / DRAWING TITLE:			NR.PROIECT/ PROJECT NO.:	
SEF PROIECT/ PROJECT DIRECTOR:	ARH. A.I.BOTEZ		FATADA DORSALA PROPUNERE			301/04.2012	
VERIFICAT/ VERIFIED BY:	ARH. NIELS AUNER					SCARA/ SCALE:	DATA/ DATE:
COORDONATOR SEF/LEADING COORDINATOR:	ARH. BOGDAN TEODORESCU					%	03.2013
PROIECTANT/ DESIGNER:	ARH. BOGDAN TEODORESCU ARH. SORIN JUVERDEANU		FAZA/ PHASE:	SPECIALITATEA/ SPEC:	CAPITOL / CHAPTER:	NR. PLANSA/ DWG NO:	REVIZIA/ REVISION:
DESENAT/ DRAWN BY:	ARH. SORIN JUVERDEANU		DT	ARH	01	A28	00

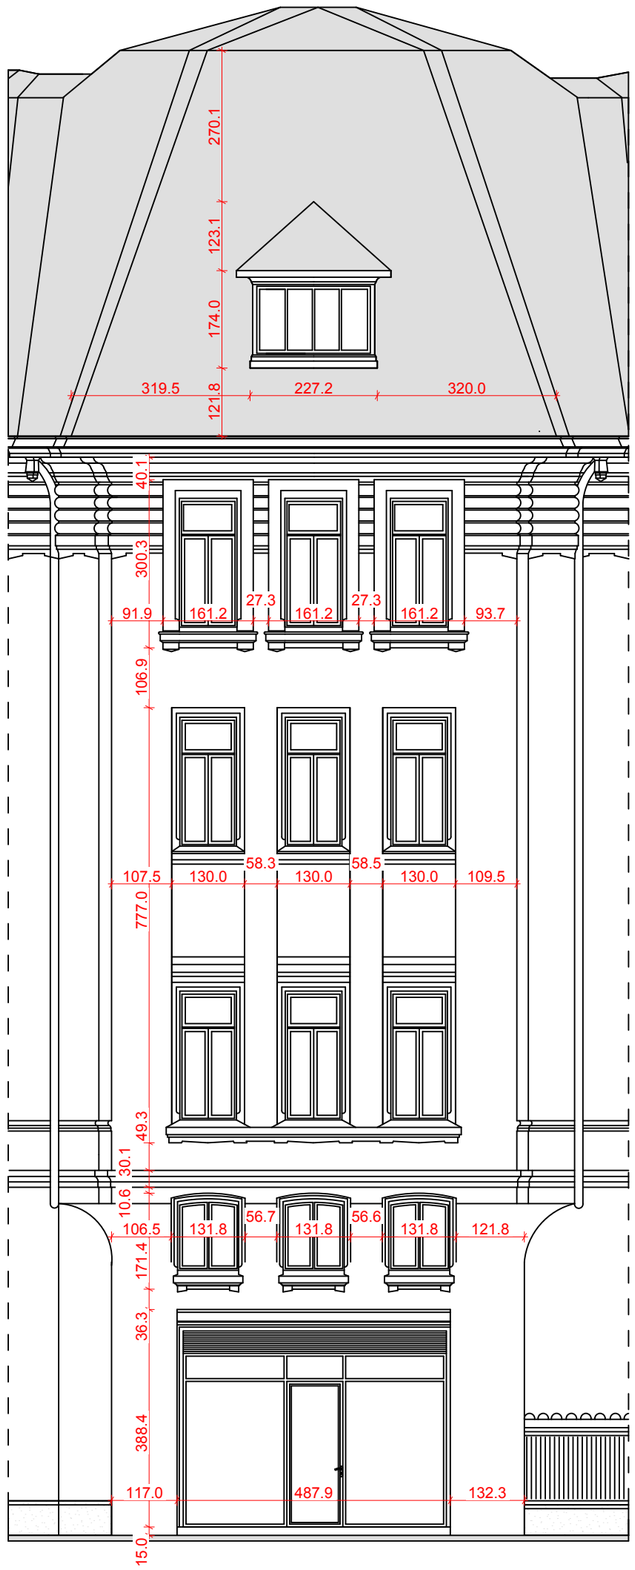

FATADA F.01

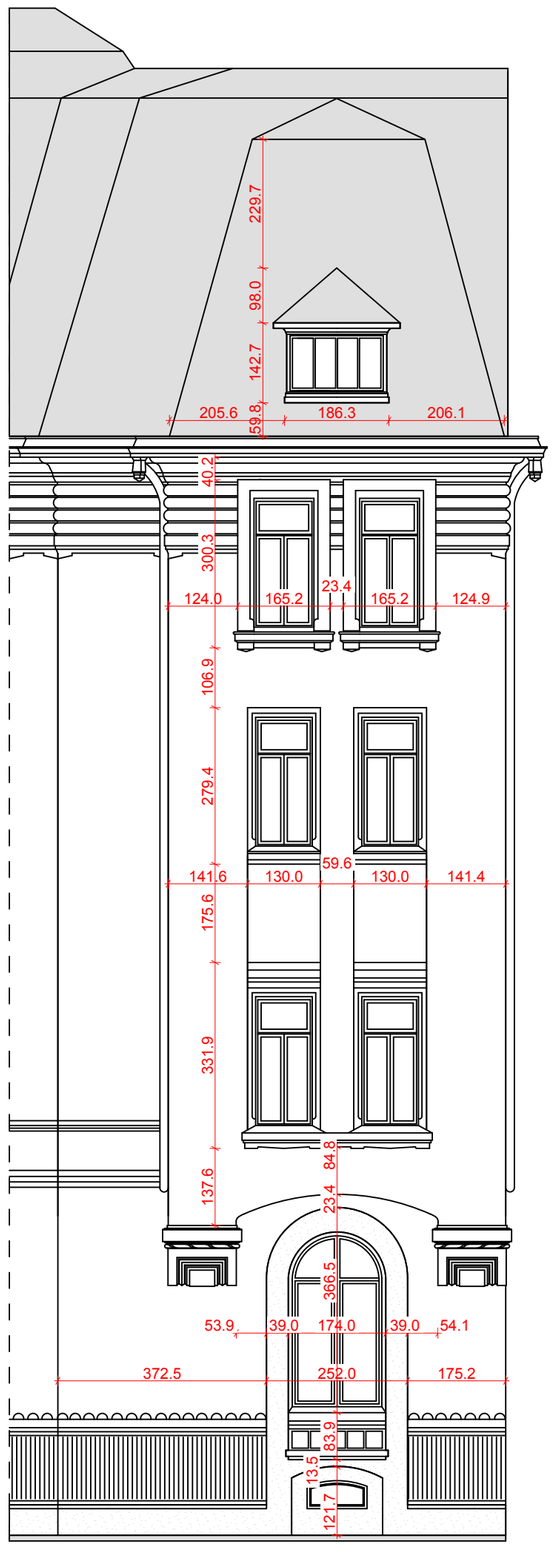

FATADA F.02

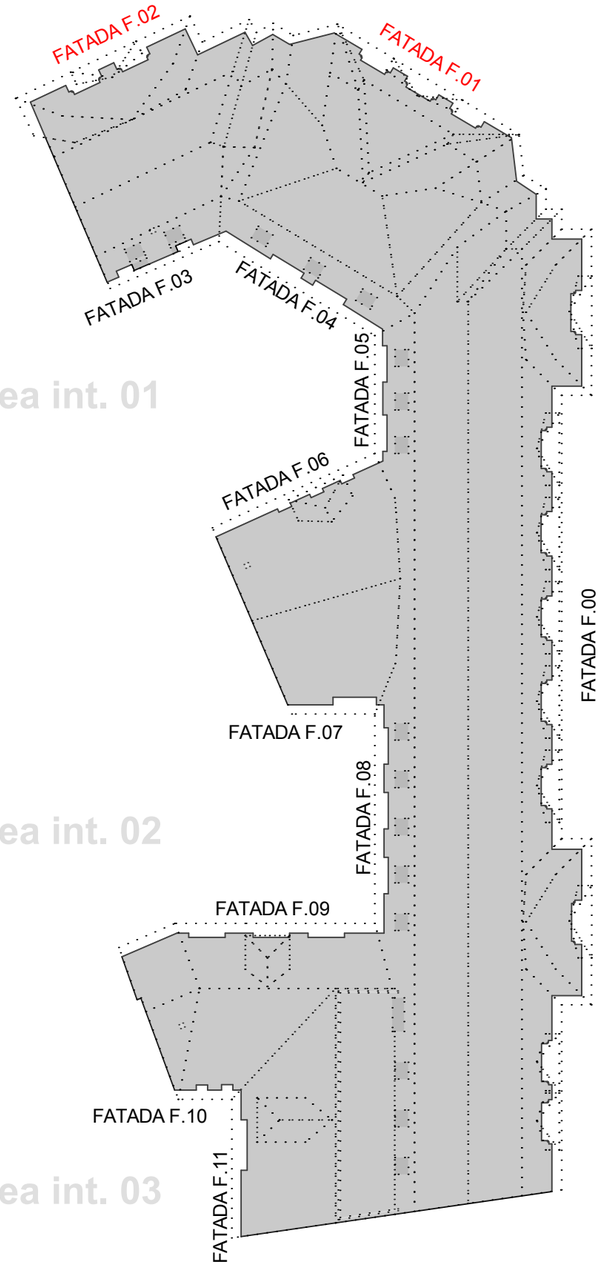

PROIECT I.C. BRATIANU - ELEVATII: FATADELE F.01 + F.02 (fatada principala) | sc. 1:100

STR. DOAMNEI

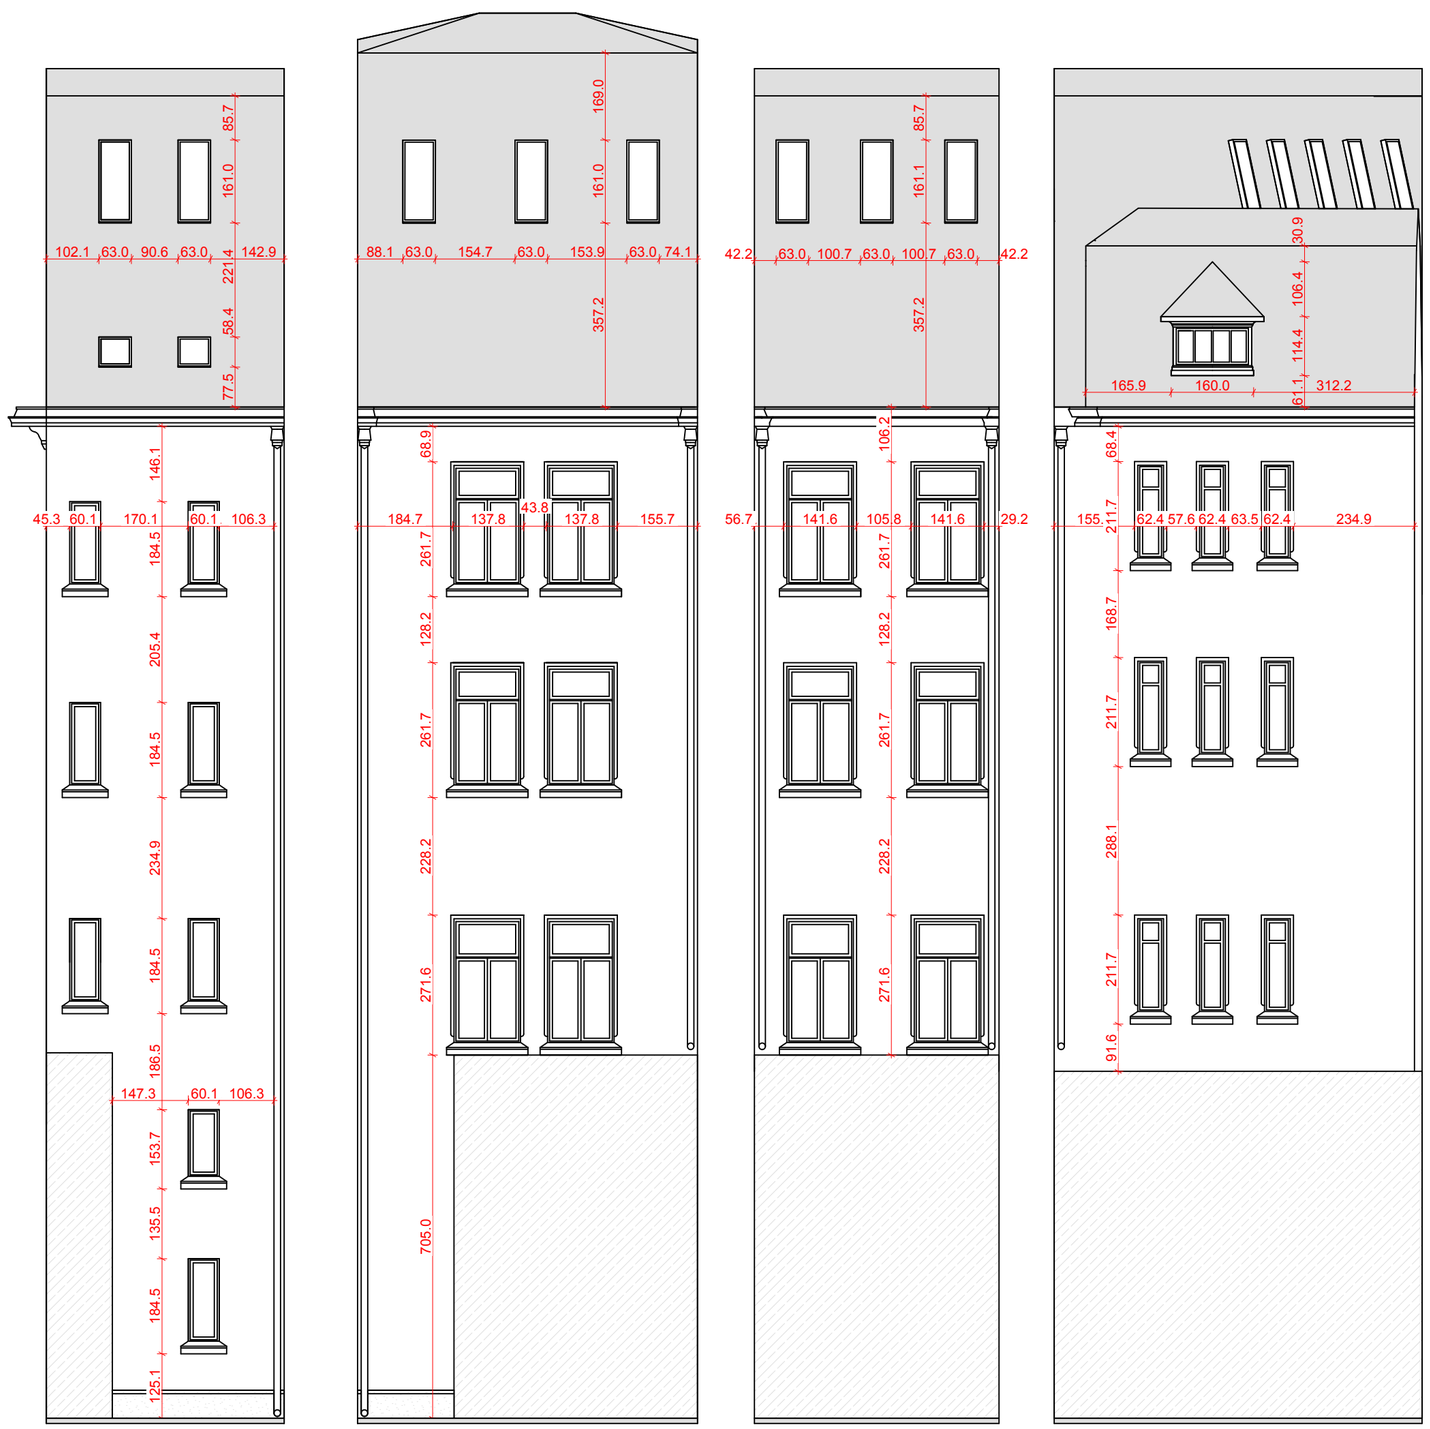

FATADA F.03 **FATADA F.04** **FATADA F.05** **FATADA F.06**

CURTEA INTERIOARA 01

PROIECT I.C. BRATIANU - ELEVATII: FATADELE F.03 + F.04 + F.05 + F.06 (curtea interioara 01) | sc. 1:100

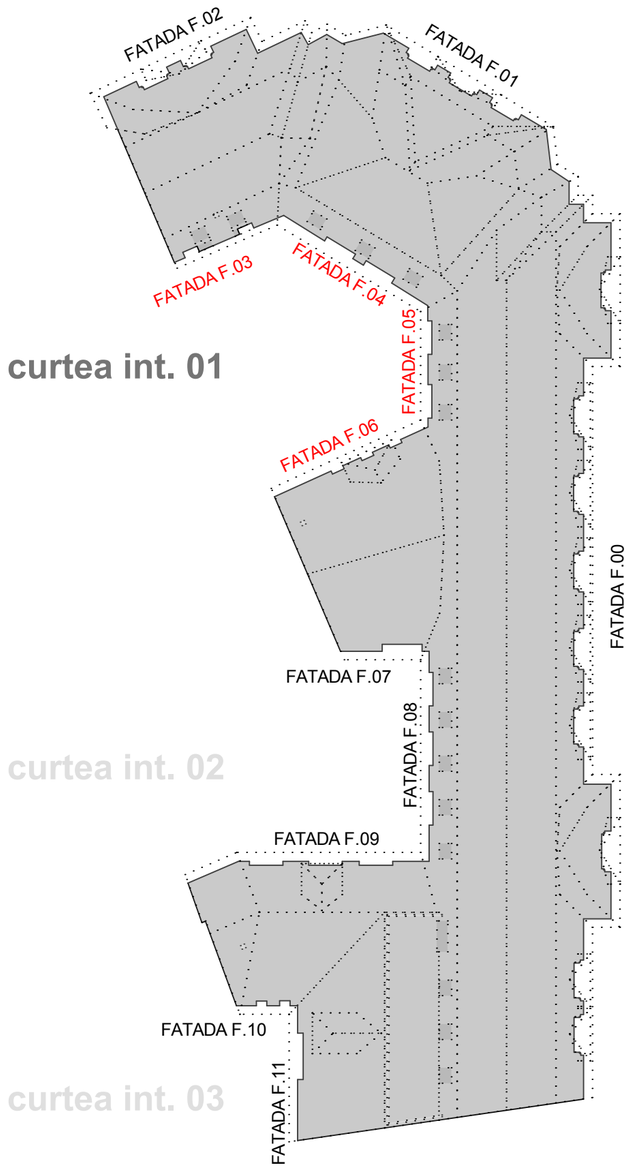

FATADA F.07 **FATADA F.08** **FATADA F.09**

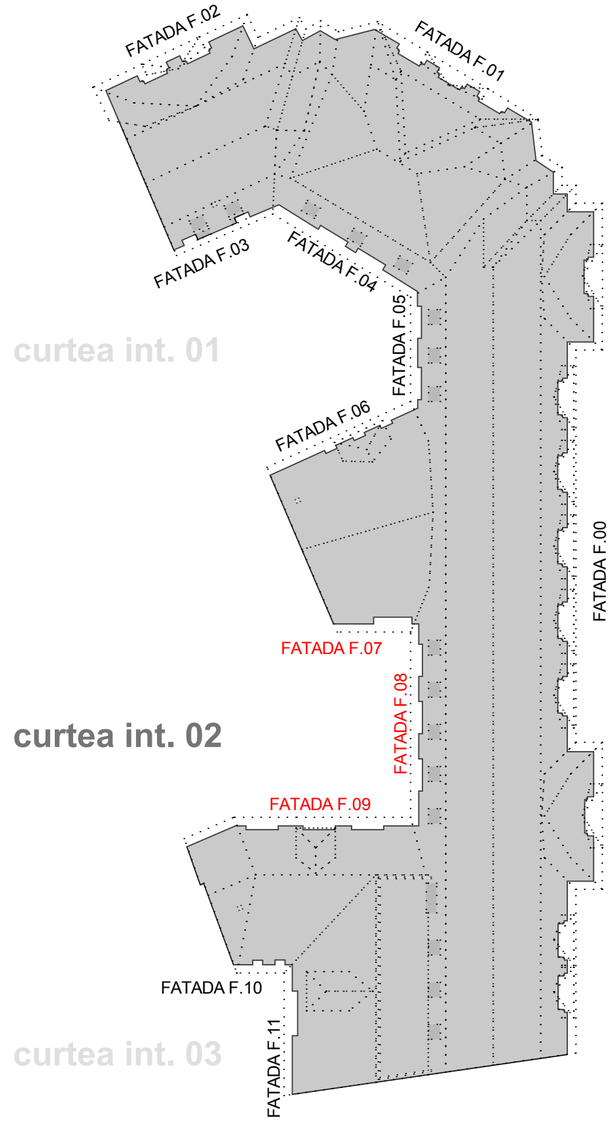

PROIECT I.C. BRATIANU - ELEVATII: FATADALE F.07 + F.08 + F.09 (curtea interioara 03) | sc. 1:100

CURTEA INTERIOARA 02

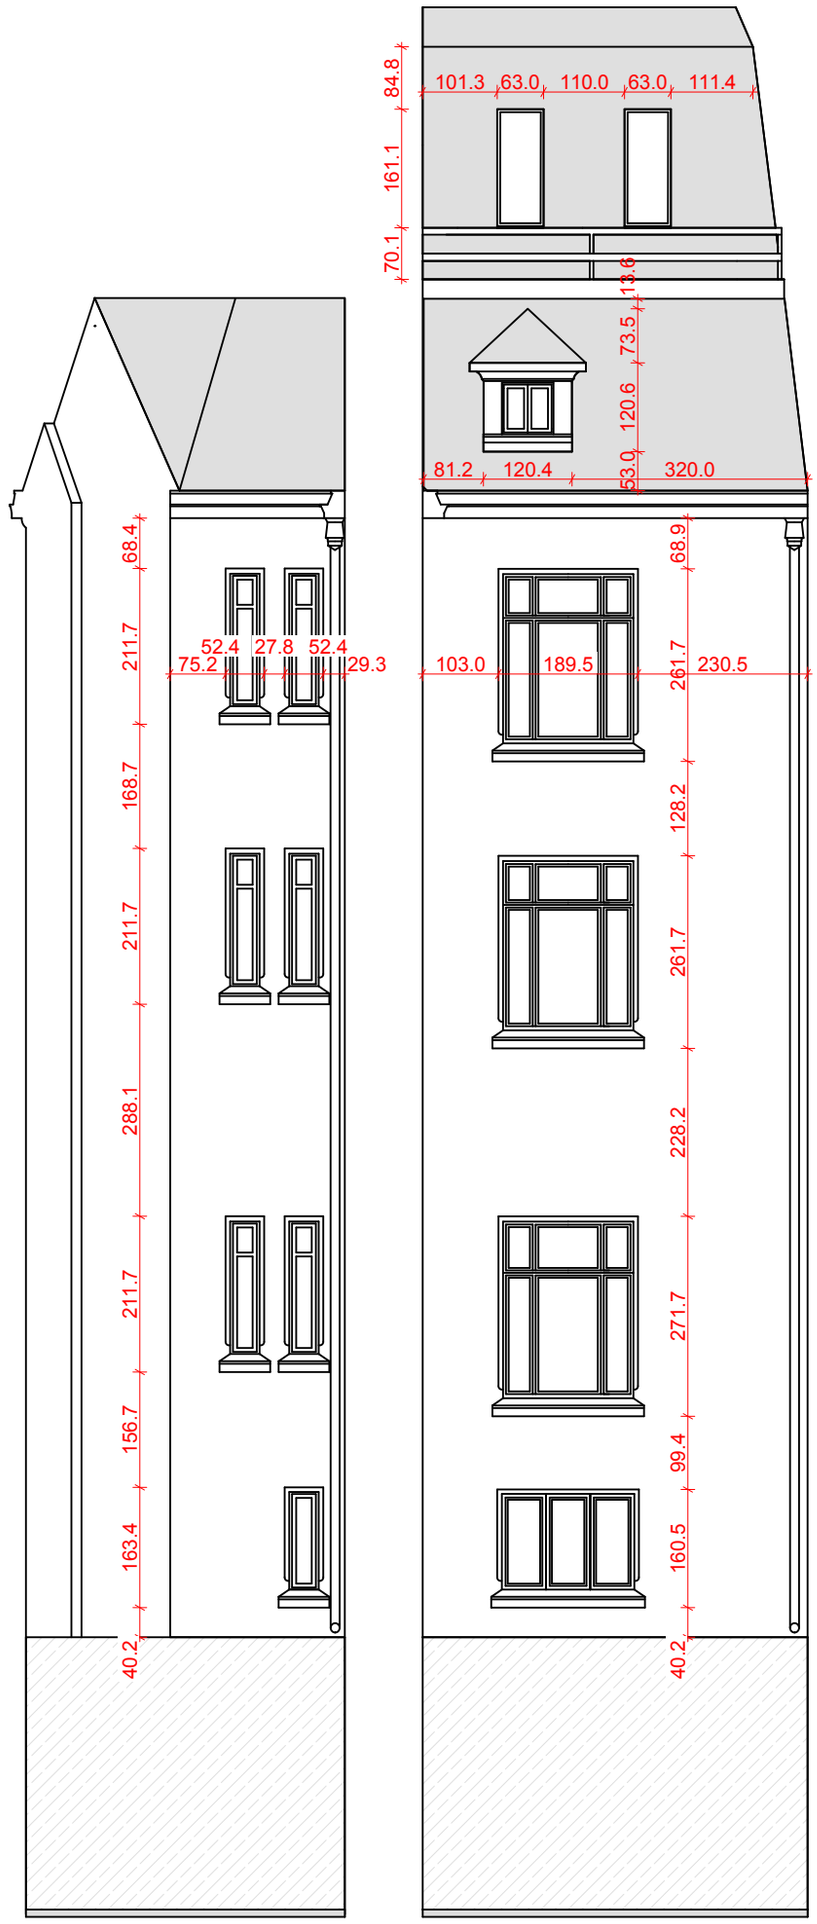

FATADA F.10 **FATADA F.11**

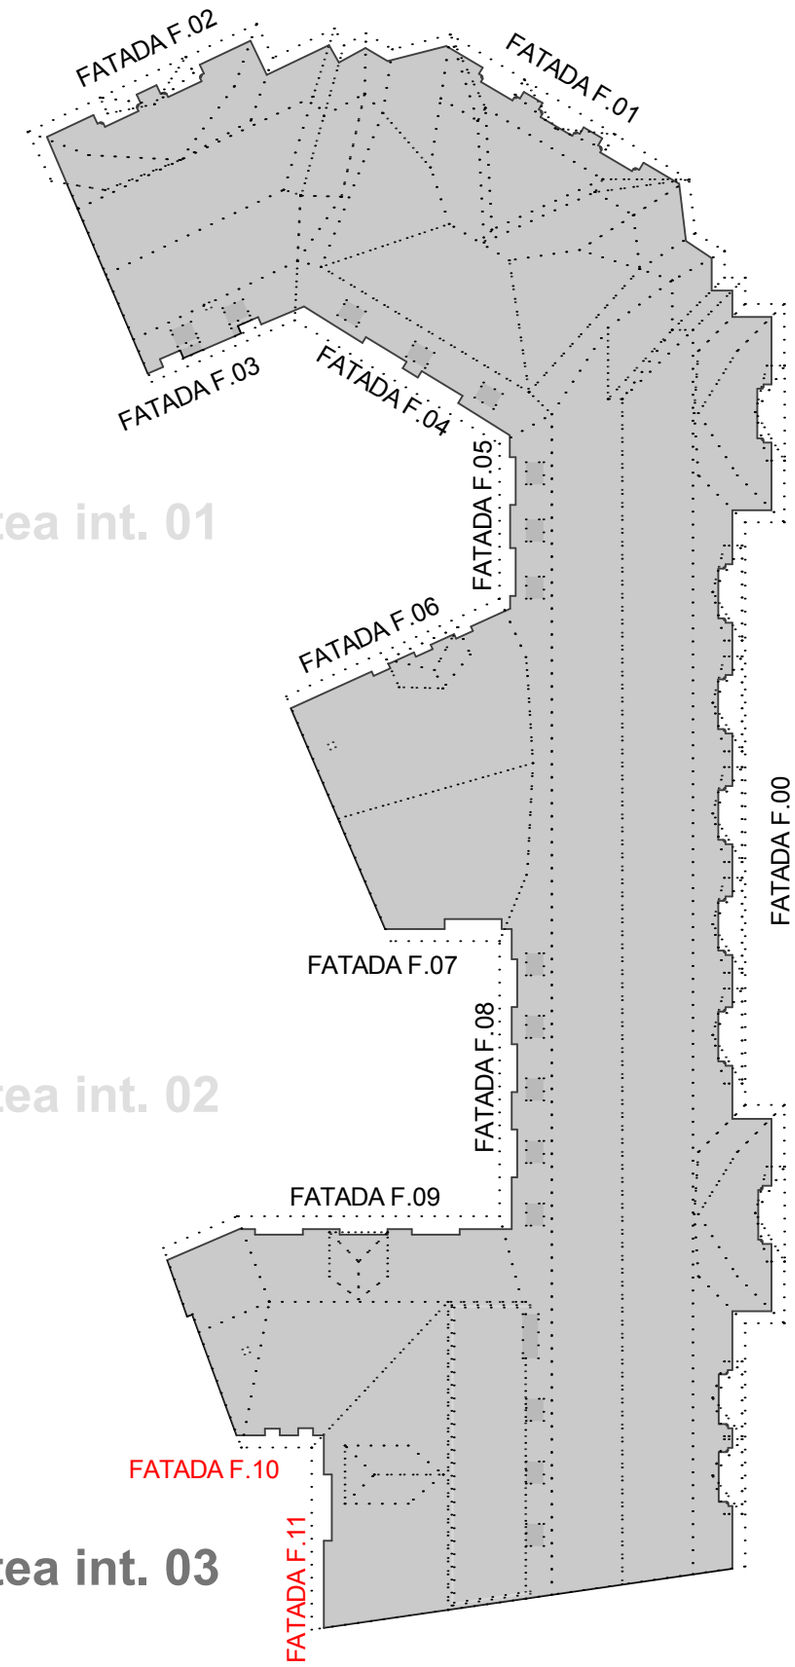

PROIECT I.C. BRATIANU - ELEVATII: FATADALE **F.10 + F.11** (curtea interioara 03) | sc. 1:100

CURTEA INTERIOARA 03

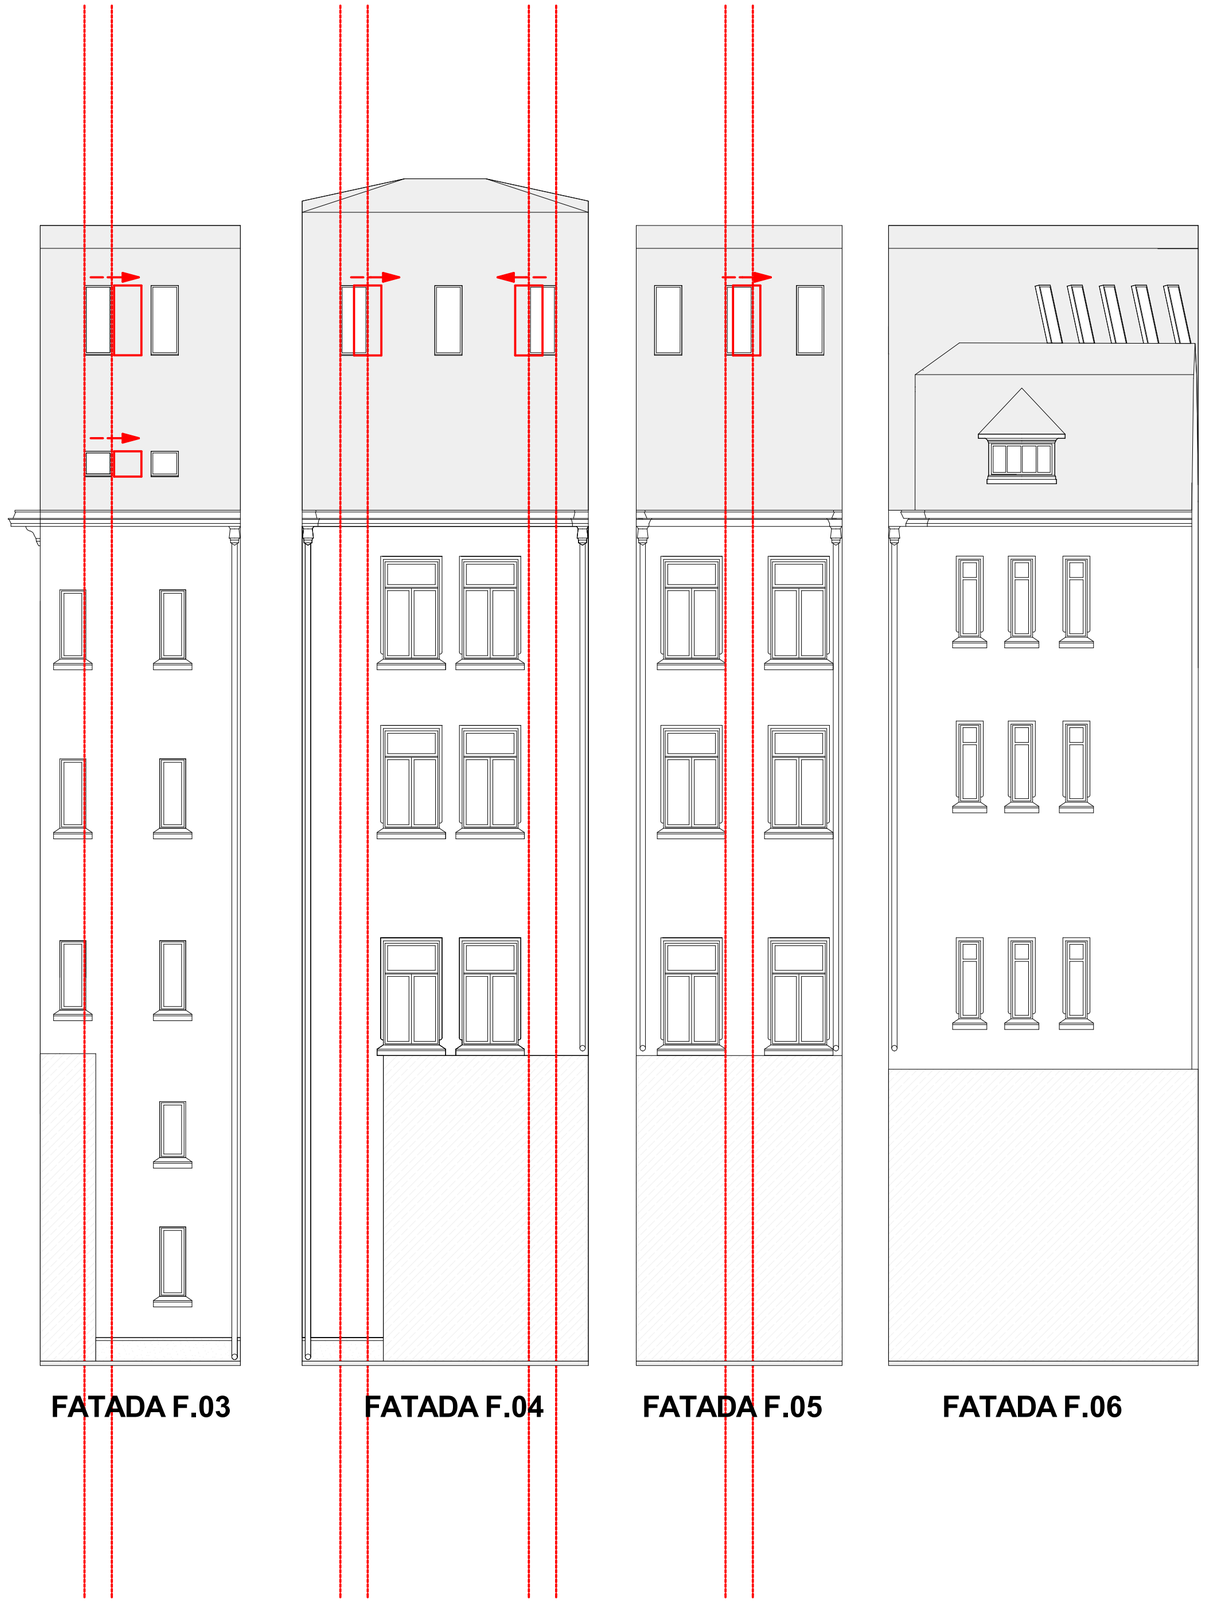

FATADA F.03

FATADA F.04

FATADA F.05

FATADA F.06

PROIECT I.C. BRATIANU - ELEVATII: FATADELE **F.03 + F.04 + F.05 + F.06** (curtea interioara 01) | sc. 1:100

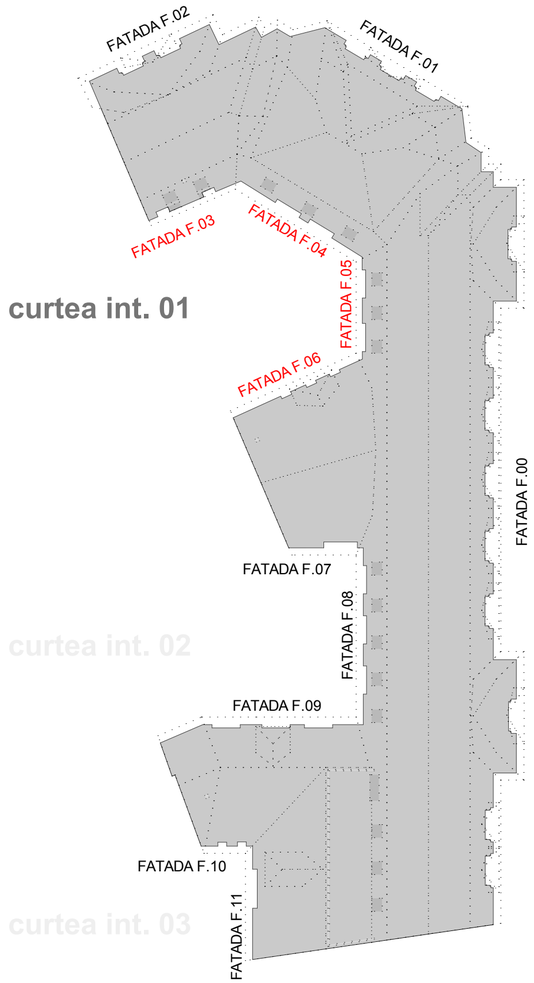

CURTEA INTERIOARA 01

ferestre tip Velux propusa (60 x 120 cm)
* aliniament la cota superioara cu velxuxri existente

ferestre tip Velux existente (60 x 160 cm)
* conform repozitionarilor din revizia 1

FATADA DORSALA

PROIECT I.C. BRATIANU - ELEVATII: FATADALE F.07 + F.08 + F.09 (curtea interioara 03) | sc. 1:100

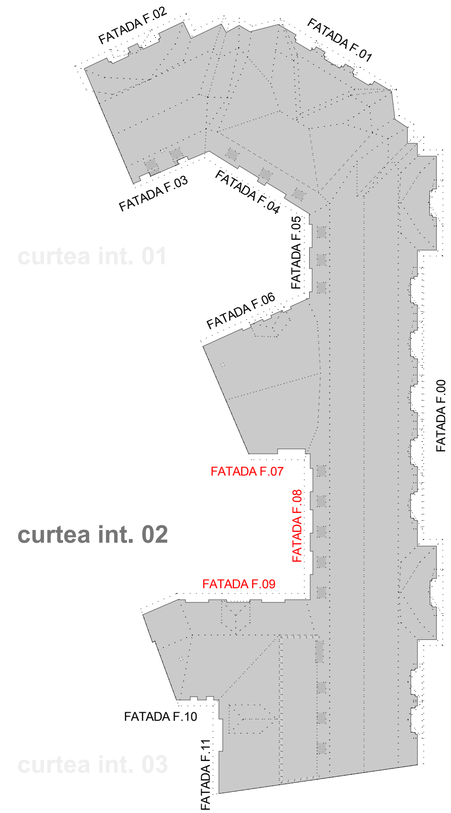

CURTEA INTERIOARA 02

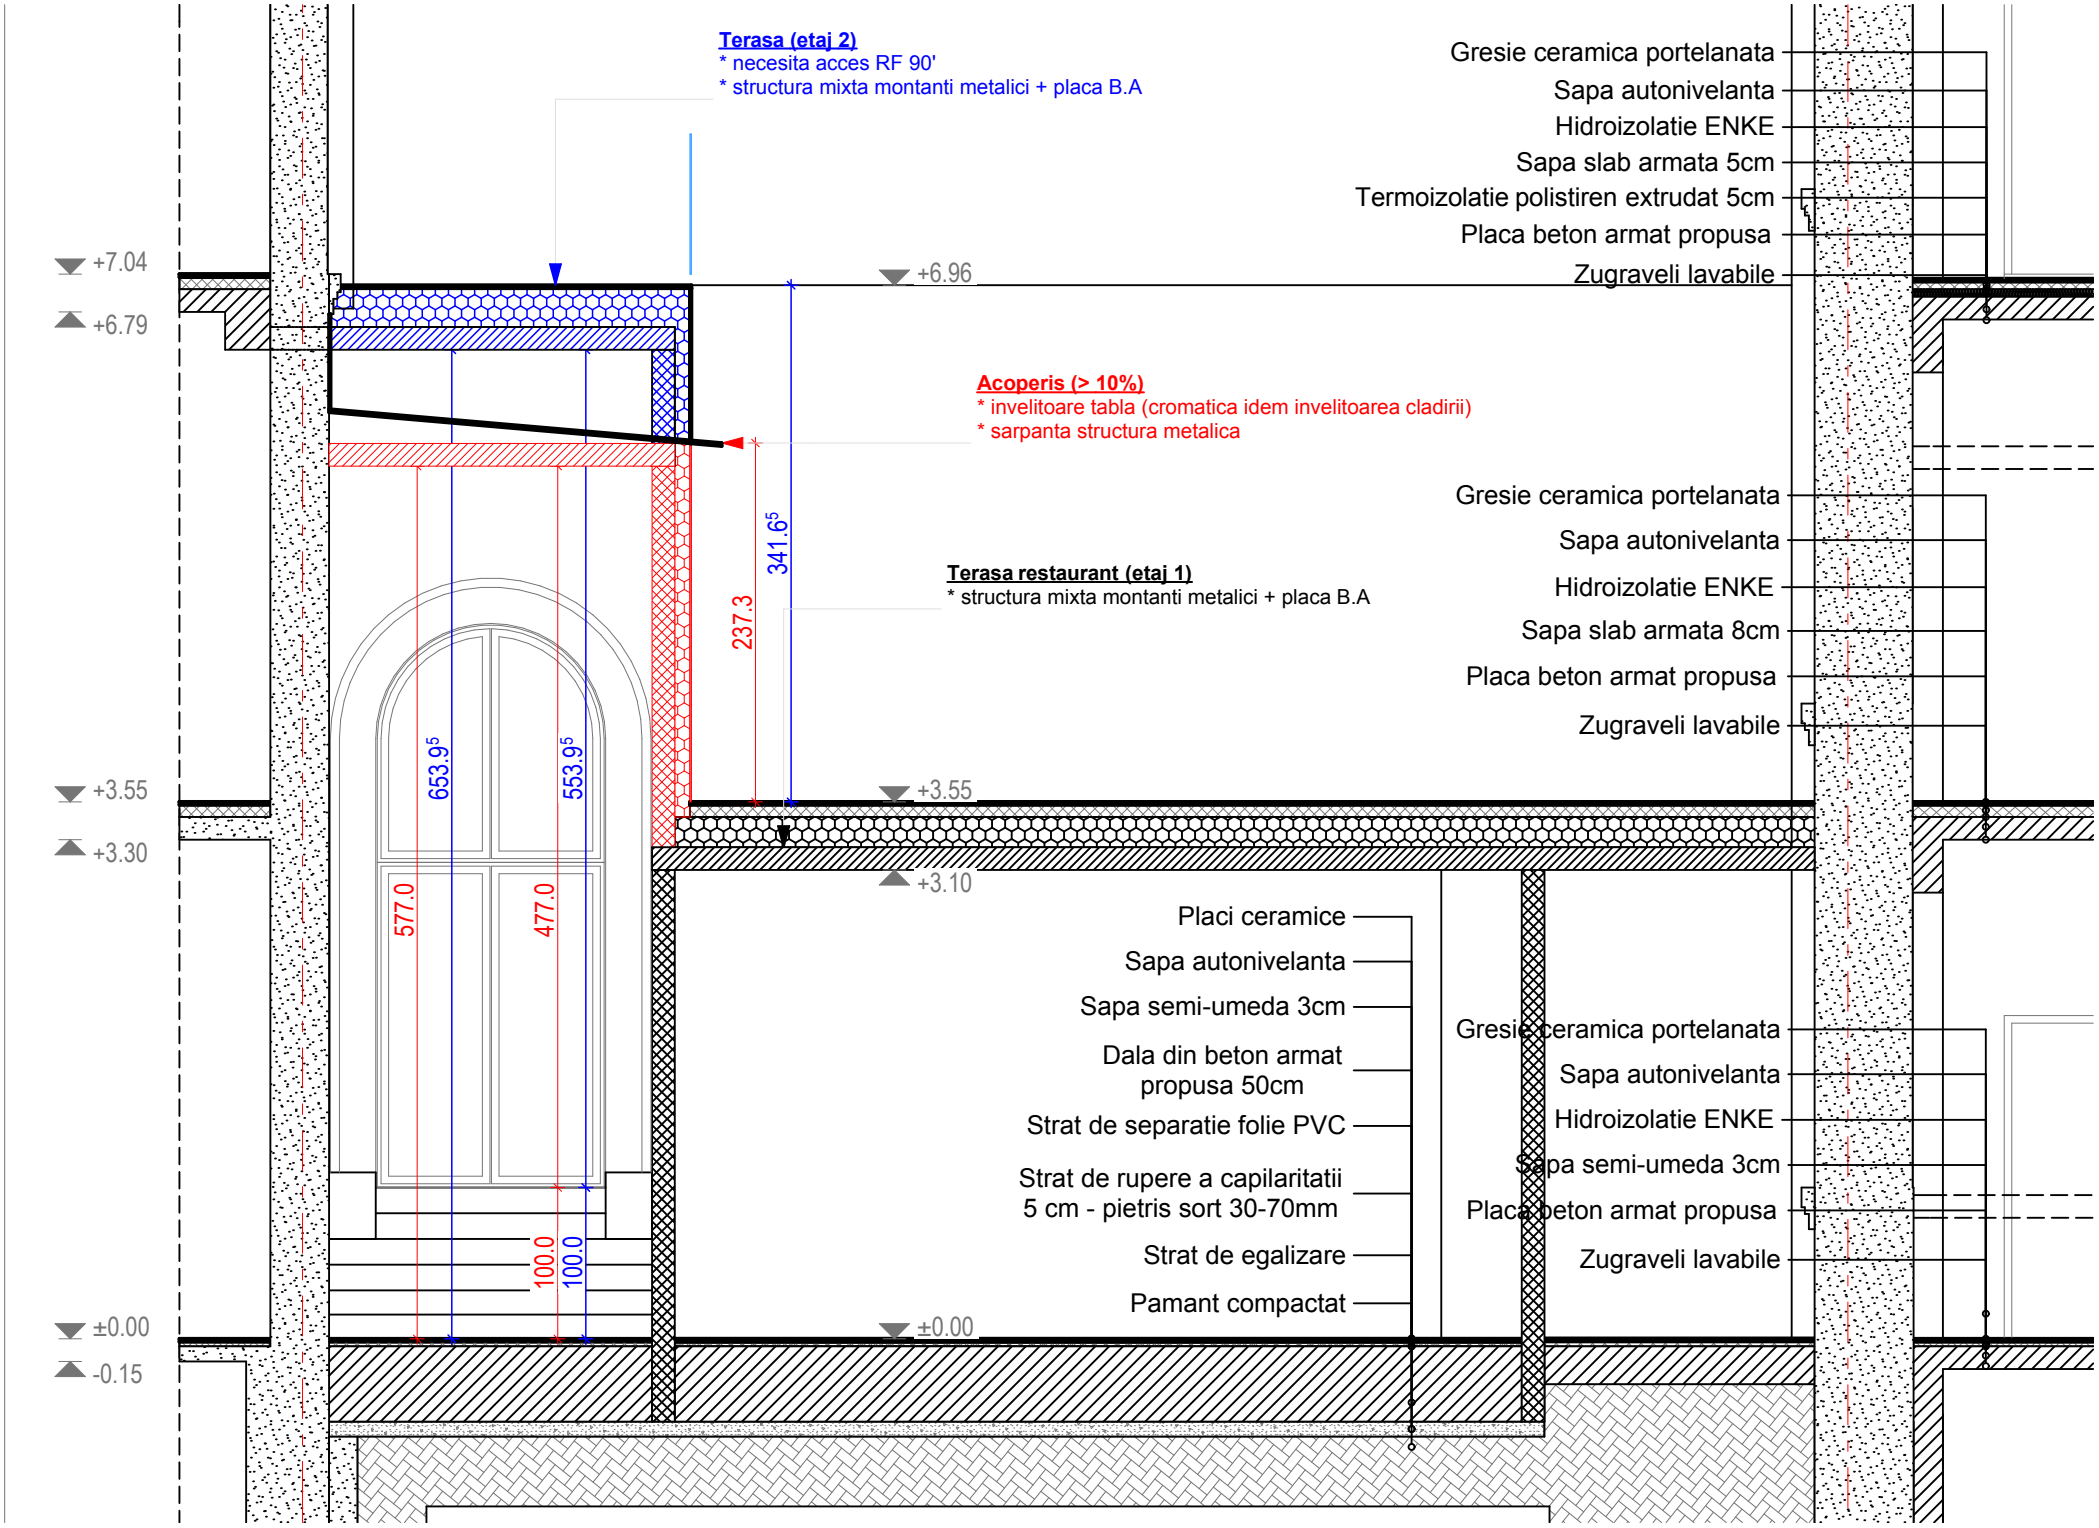
Terasa (etaj 2)
* necesita acces RF 90'
* structura mixta montanti metalici + placa B.A
Gresie ceramica portelanata
Sapa autonivelanta
Hidroizolatie ENKE
Sapa slab armata 5cm
Termoizolatie polistiren extrudat 5cm
Placa beton armat propusa
Zugraveli lavabile
+7.04
+6.79
+6.96
Acoperis (> 10%)
* invelitoare tabla (cromatica idem invelitoarea cladirii)
* sarpanta structura metalica
Gresie ceramica portelanata
Sapa autonivelanta
Hidroizolatie ENKE
Sapa slab armata 8cm
Placa beton armat propusa
Zugraveli lavabile
341.6⁵
237.3
Terasa restaurant (etaj 1)
* structura mixta montanti metalici + placa B.A
653.9⁵
553.9⁵
577.0
477.0
+3.55
+3.30
+3.55
+3.10
Placi ceramice
Sapa autonivelanta
Sapa semi-umeda 3cm
Dala din beton armat propusa 50cm
Strat de separatie folie PVC
Strat de rupere a capilaritatii 5 cm - pietris sort 30-70mm
Strat de egalizare
Pamant compactat
Gresie ceramica portelanata
Sapa autonivelanta
Hidroizolatie ENKE
Sapa semi-umeda 3cm
Placa beton armat propusa
Zugraveli lavabile
100.0
100.0
±0.00
-0.15
±0.00

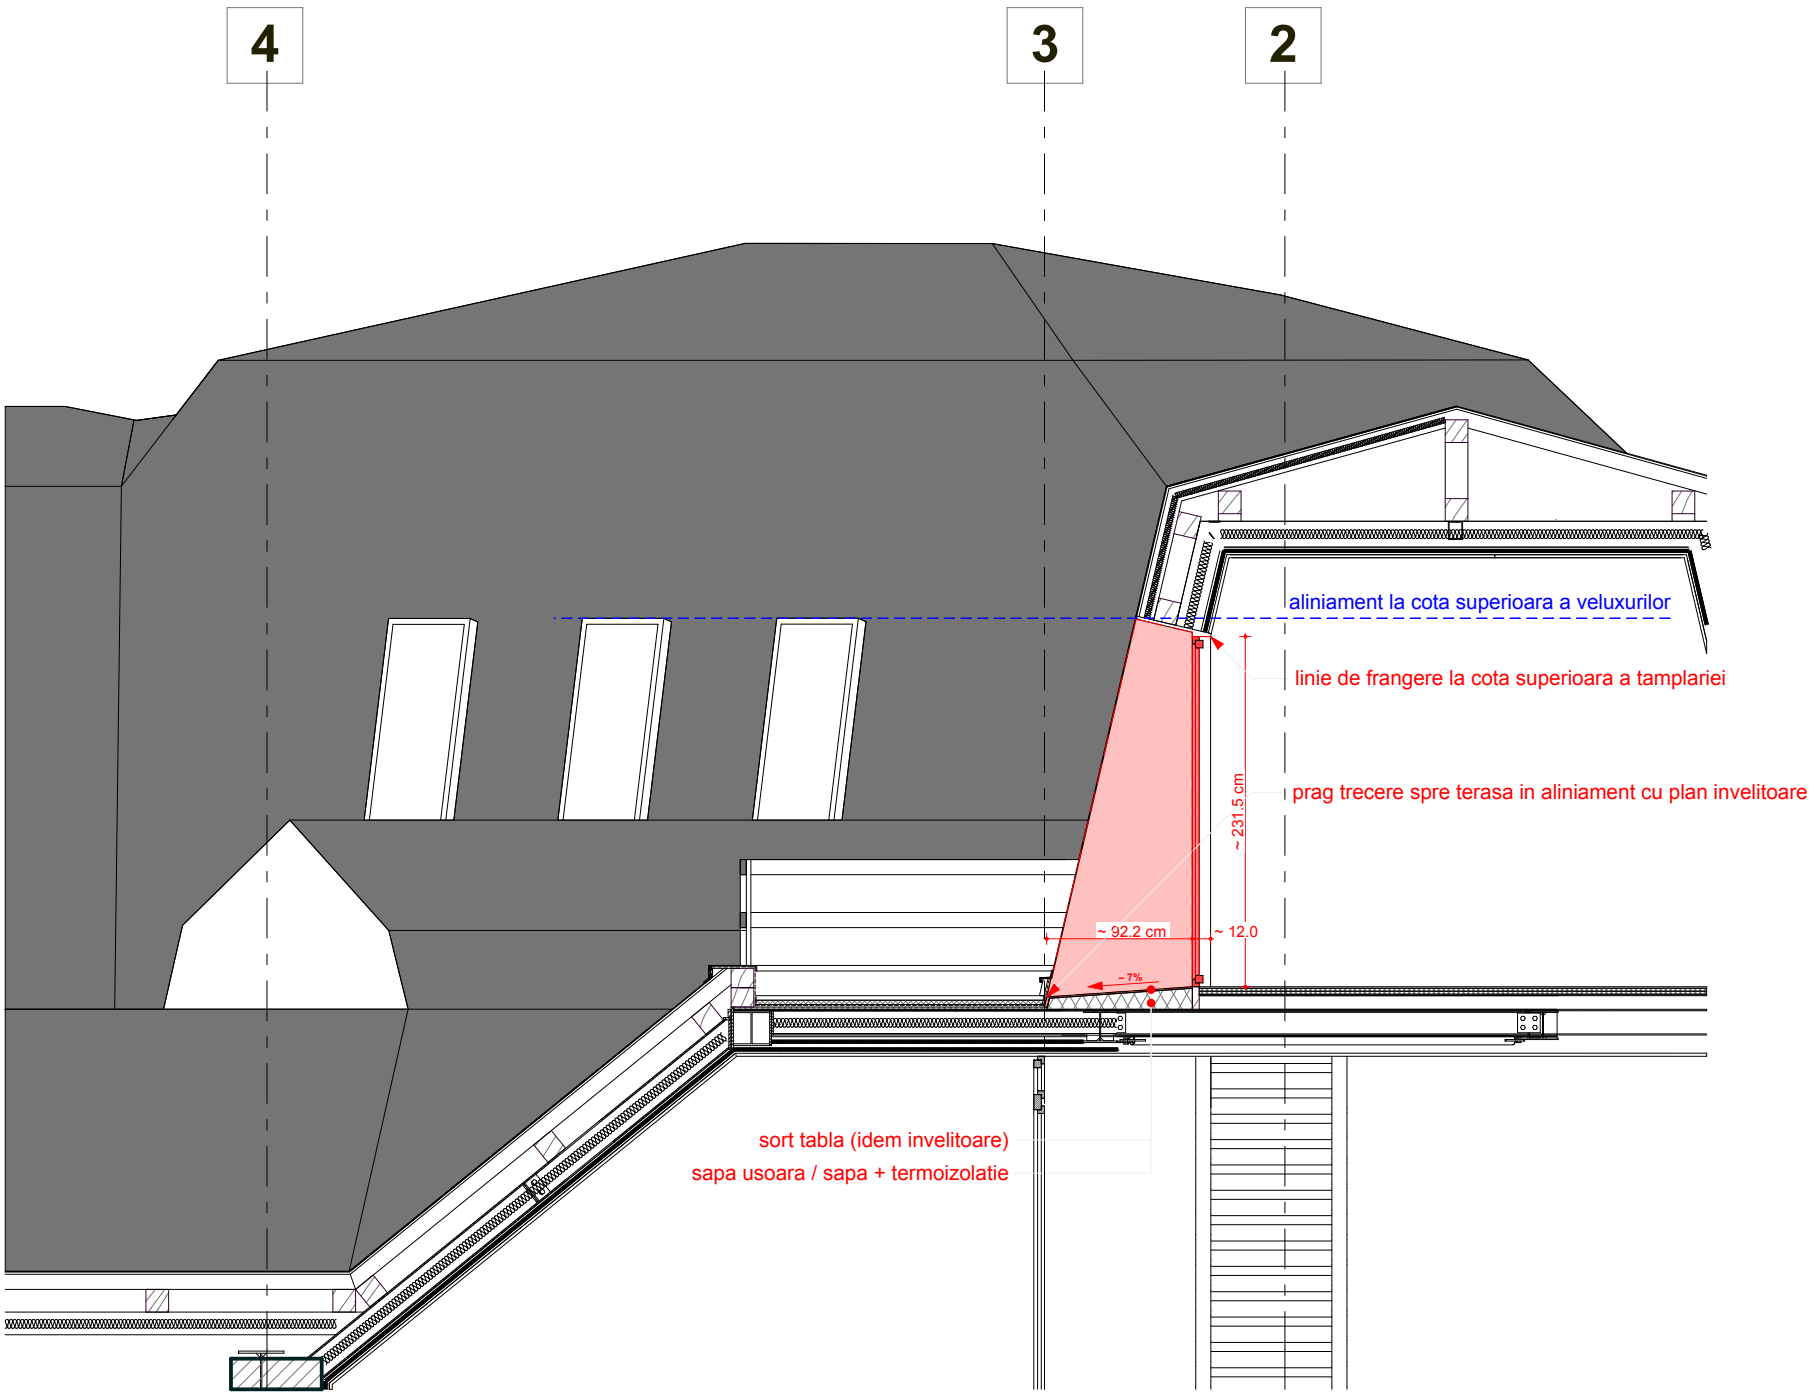

PROIECT I.C. BRATIANU - **USI ACCES TERASA** (sc. 1:50)

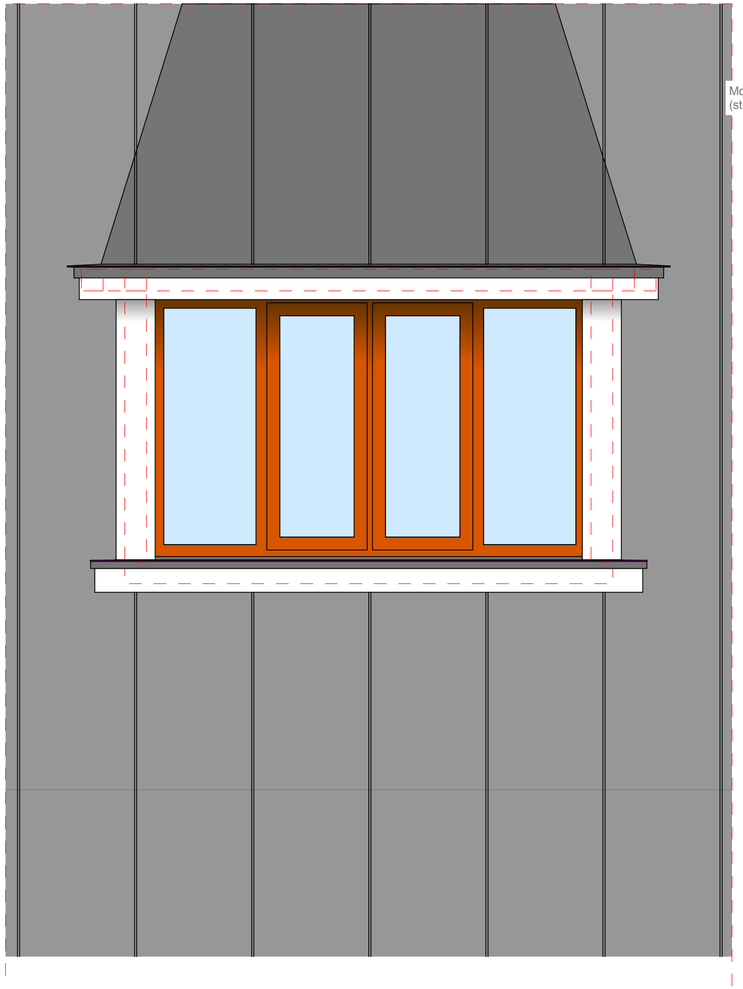

VEDERE EXTERIOARA

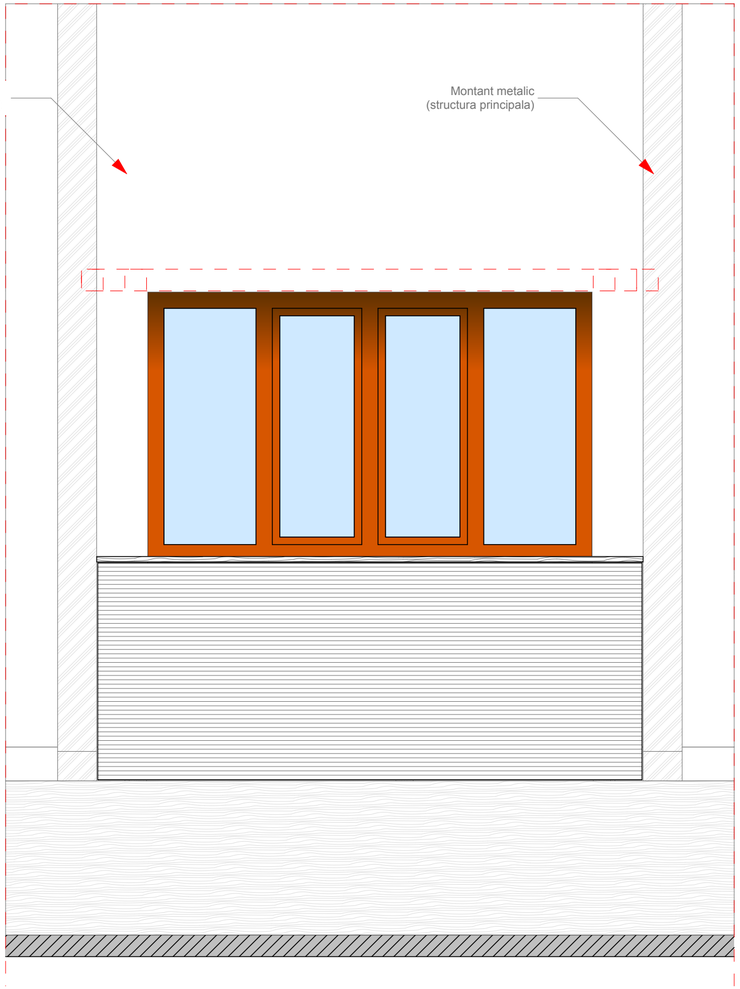

VEDERE INTERIOARA

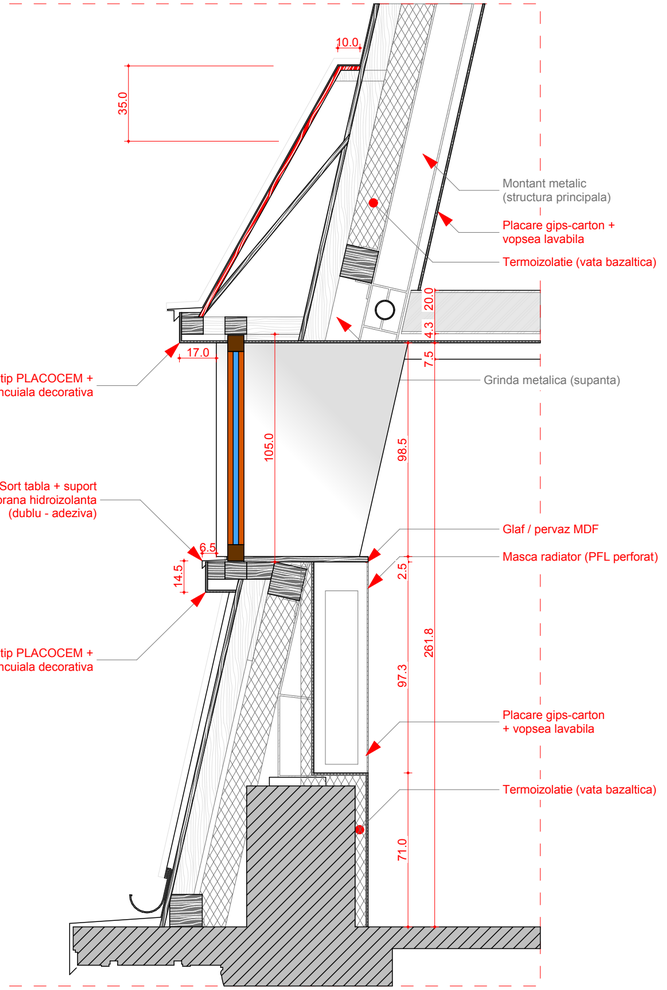

SECTIUNE

RESTAURARE @ I.C. BRATIANU NR. 10 - DETALII LUCARNA (tip 3 - Bratianu)

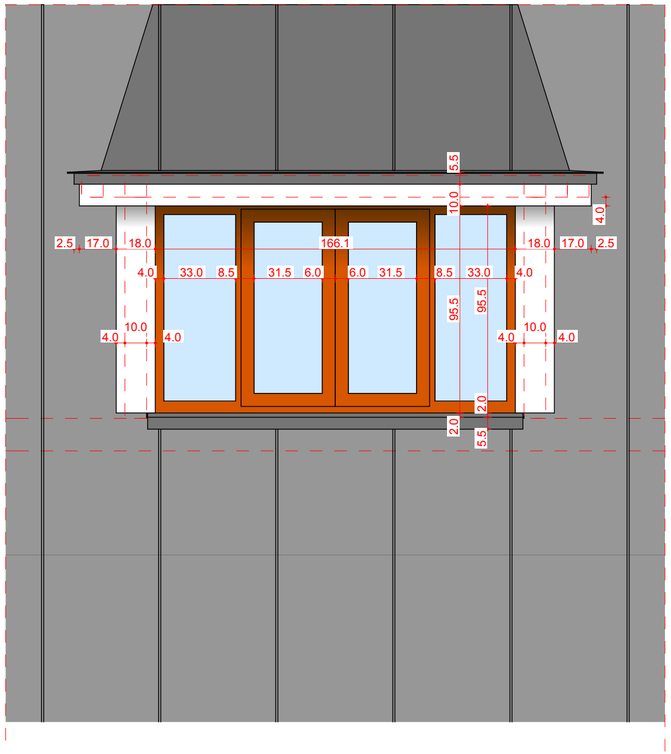

VEDERE EXTERIOARA

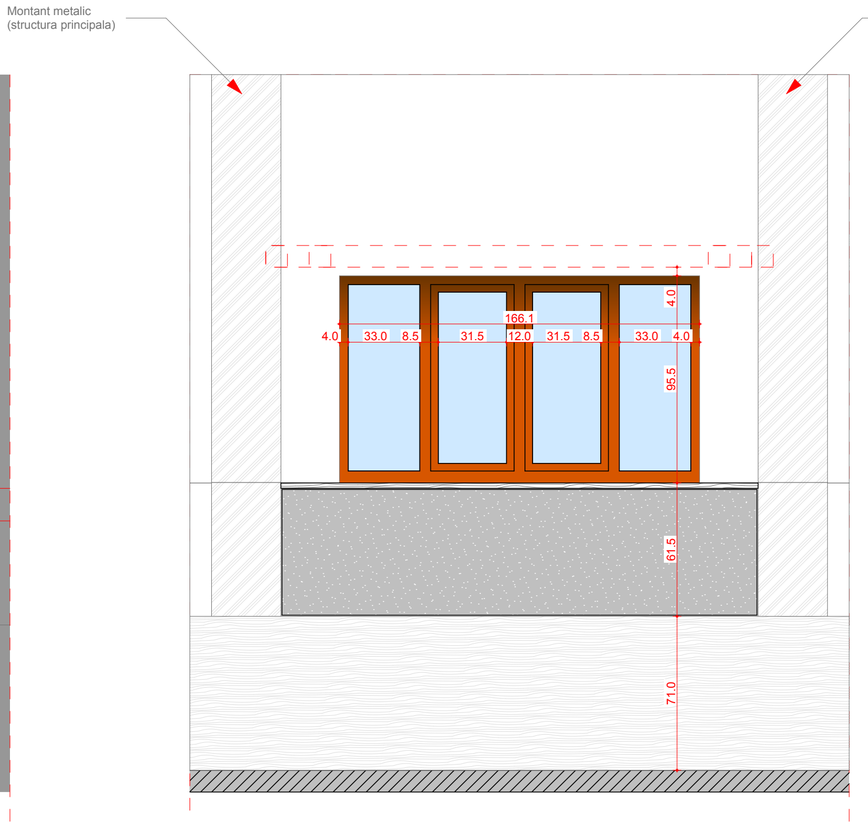

VEDERE INTERIOARA

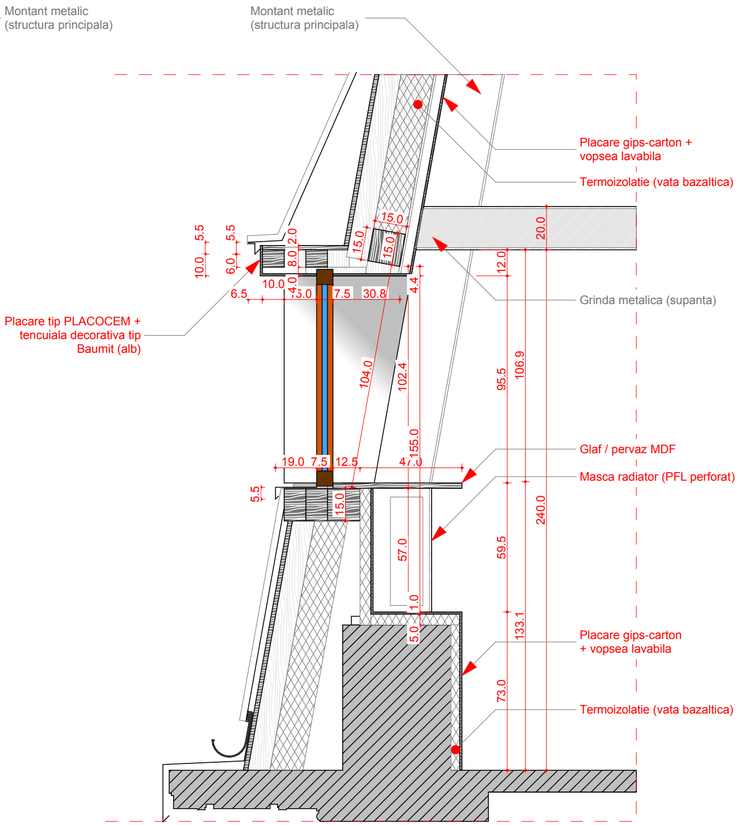

SECTIUNE

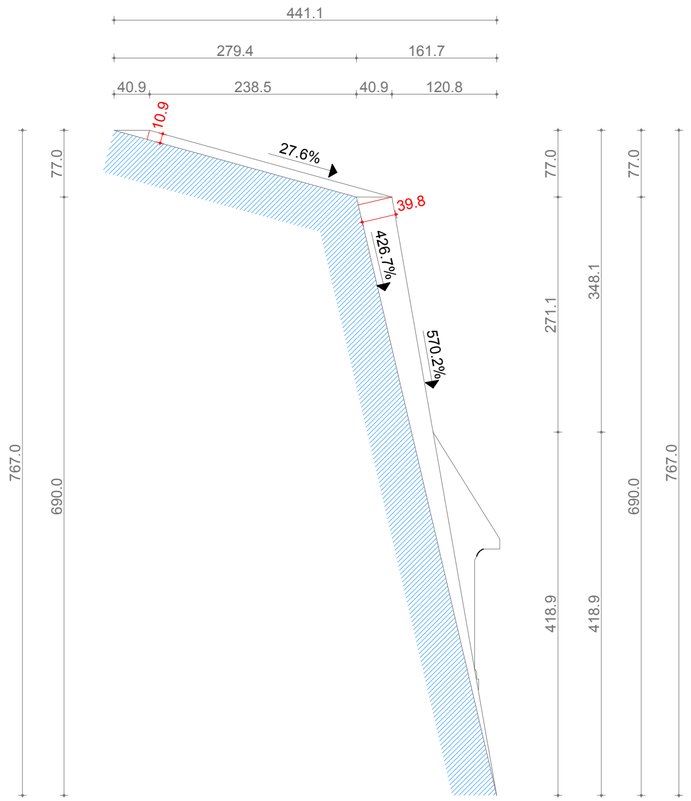

SECTIUNE - ACOPERIS (zona colt) (var. 1 - initiala la ~ 41 cm)

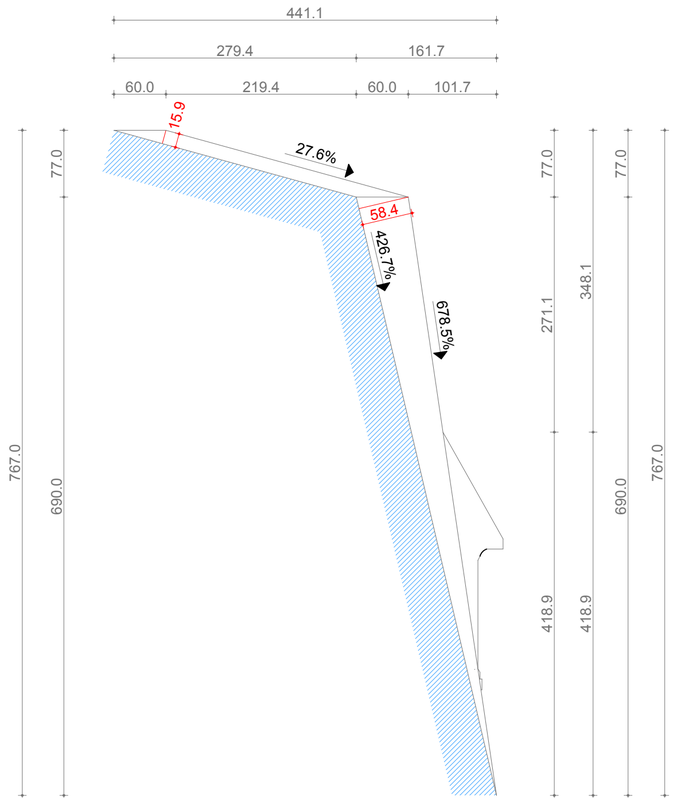

SECTIUNE - ACOPERIS (zona colt) (var. 2 - extinsa la 60 cm)

RESTARURARE IMOBIL @ I.C. BRATIANU NR. 10 | ACOPERIS (structura lemn) - zona de colt (sc. 1:50)

SECTIUNE A-A

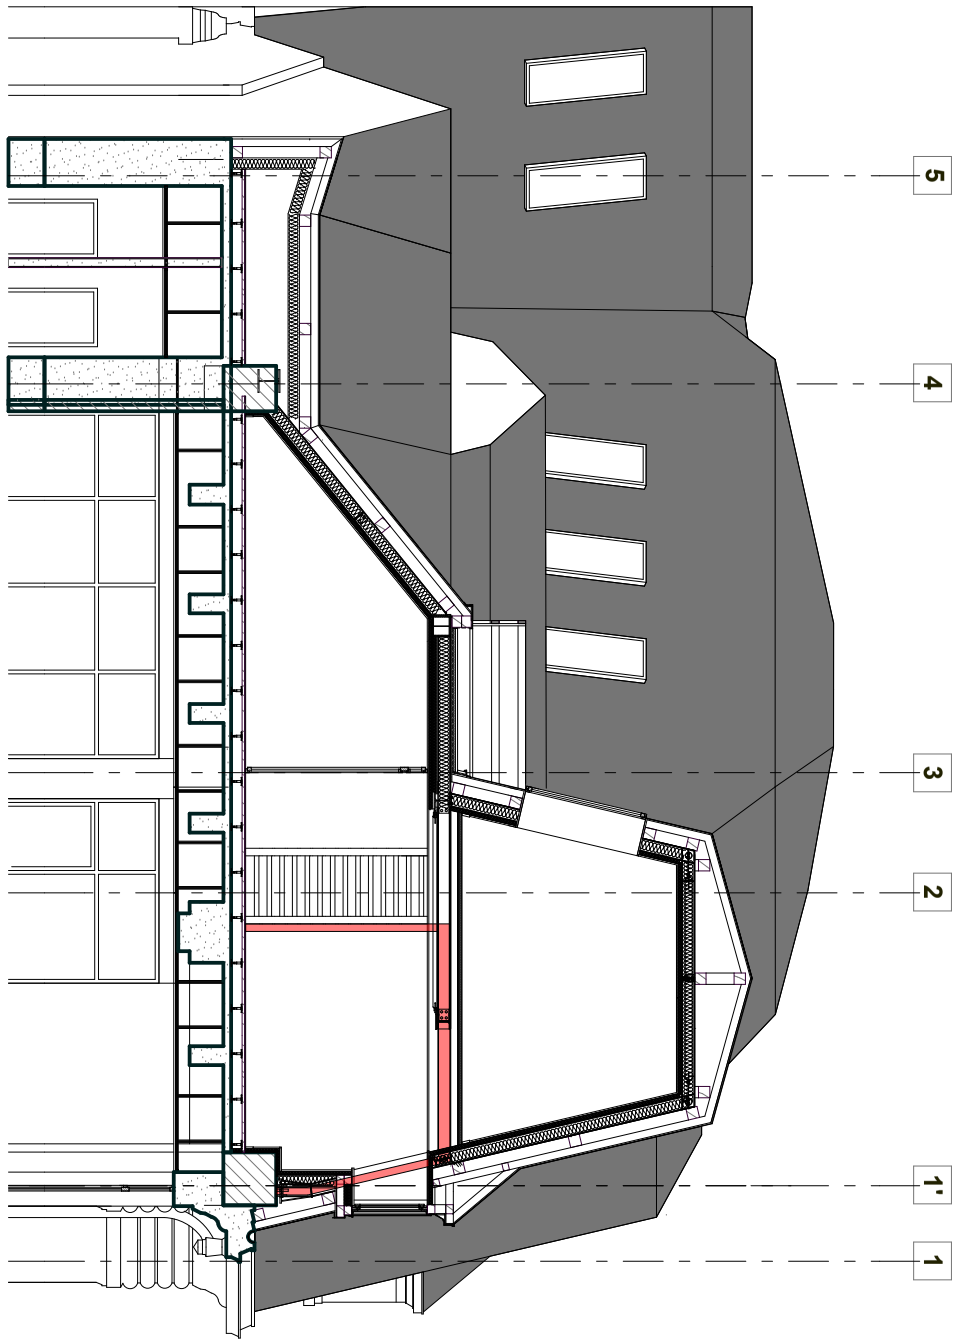

SECTIUNE C-C

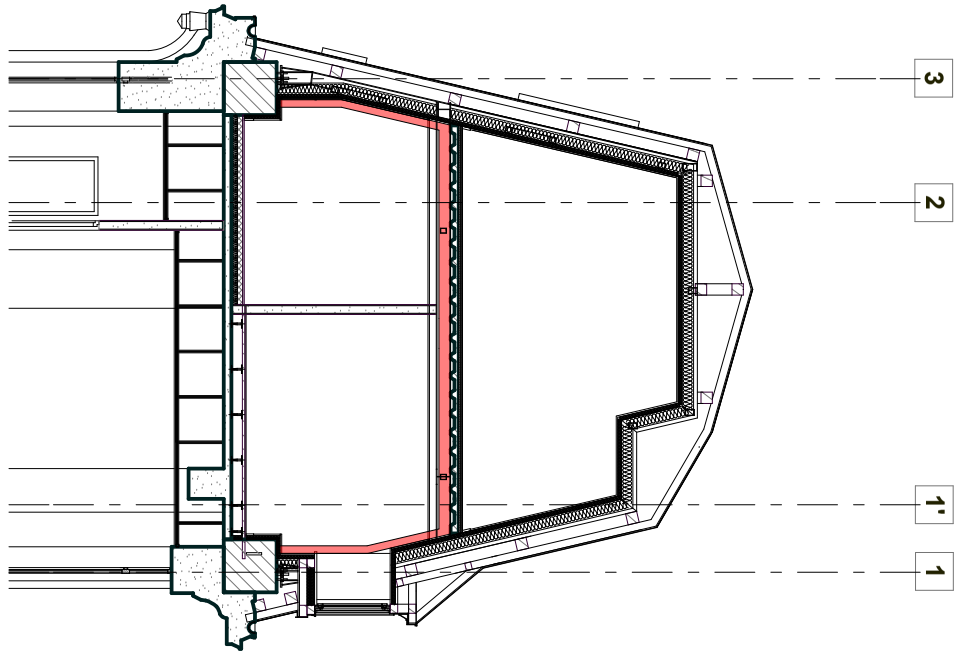

ferestre tip Velux propusa (60 x 120 cm)

* aliniament la cota superioara cu veluxuri existente

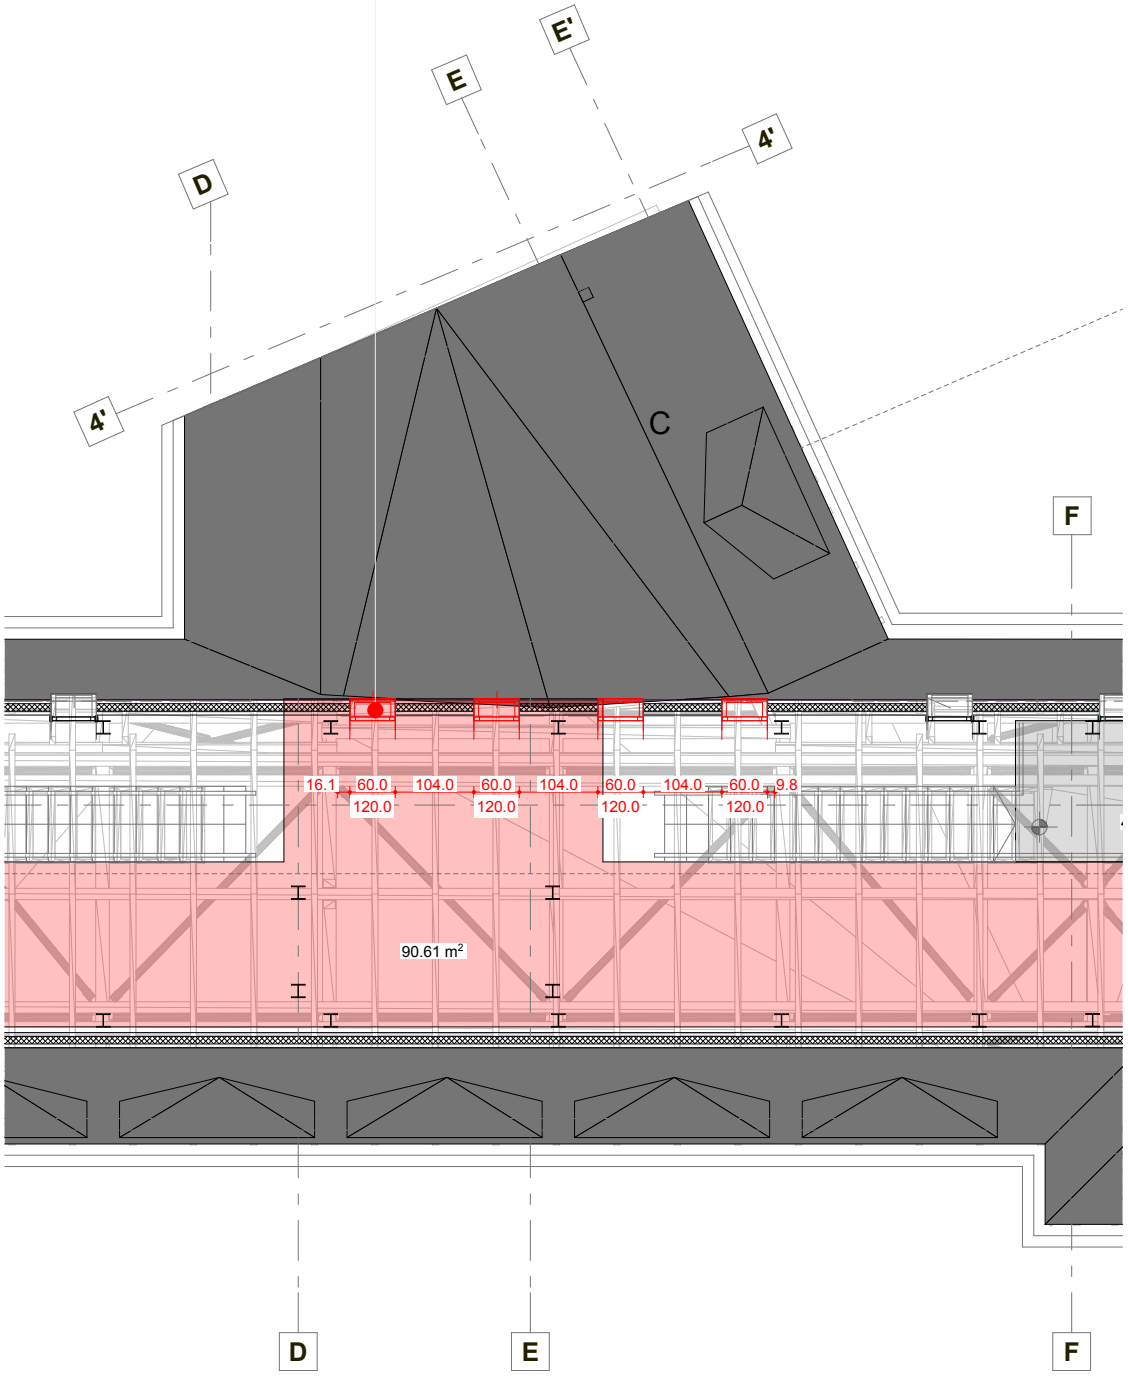

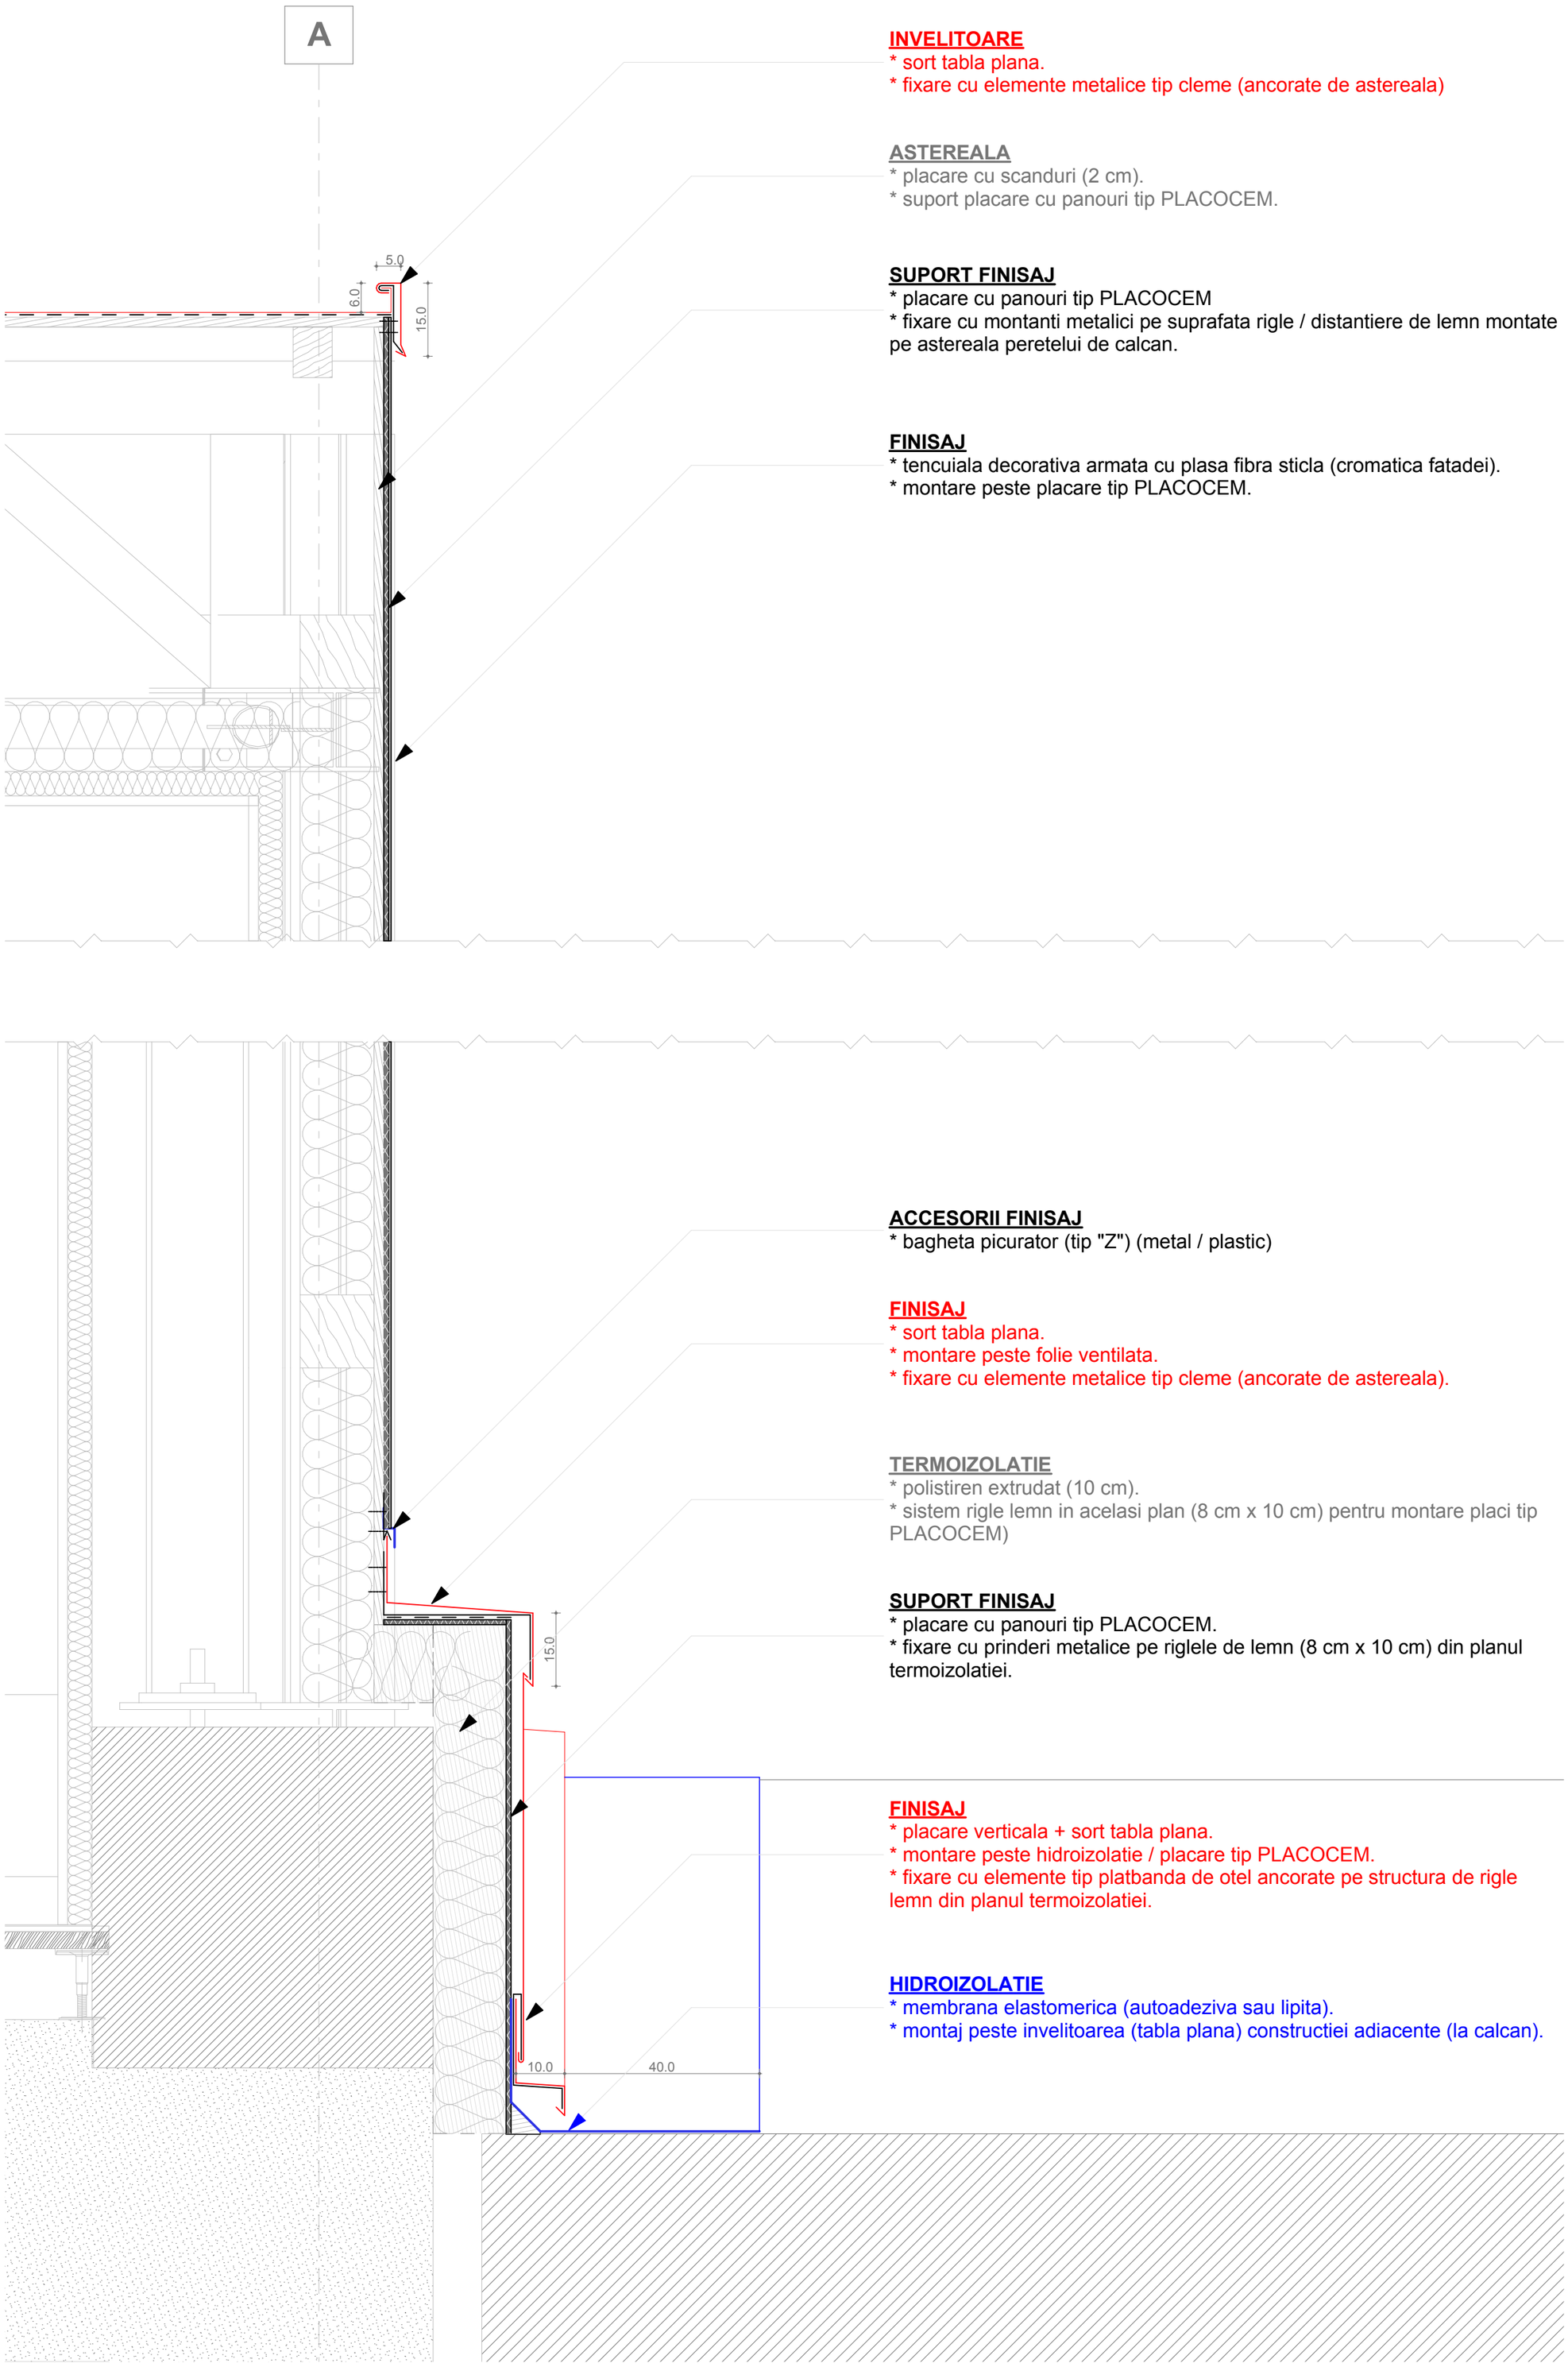

INVELITOARE
* sort tabla plana.
* fixare cu elemente metalice tip cleme (ancorate de astereala)

ASTEREALA
* placare cu scanduri (2 cm).
* suport placare cu panouri tip PLACOCEM.

SUPORT FINISAJ
* placare cu panouri tip PLACOCEM
* fixare cu montanti metalici pe suprafata rigle / distantiere de lemn montate pe astereala peretelui de calcan.

FINISAJ
* tencuiala decorativa armata cu plasa fibra sticla (cromatica fatadei).
* montare peste placare tip PLACOCEM.

ACCESORII FINISAJ
* bagheta picurator (tip "Z") (metal / plastic)

FINISAJ
* sort tabla plana.
* montare peste folie ventilata.
* fixare cu elemente metalice tip cleme (ancorate de astereala).

TERMOIZOLATIE
* polistiren extrudat (10 cm).
* sistem rigle lemn in acelasi plan (8 cm x 10 cm) pentru montare placi tip PLACOCEM)

SUPORT FINISAJ
* placare cu panouri tip PLACOCEM.
* fixare cu prinderi metalice pe riglele de lemn (8 cm x 10 cm) din planul termoizolatiei.

FINISAJ
* placare verticala + sort tabla plana.
* montare peste hidroizolatie / placare tip PLACOCEM.
* fixare cu elemente tip platbanda de otel ancorate pe structura de rigle lemn din planul termoizolatiei.

HIDROIZOLATIE
* membrana elastomerica (autoadeziva sau lipita).
* montaj peste invelitoarea (tabla plana) constructiei adiacente (la calcan).

RESTAURARE @ I.C. BRATIANU NR. 10 **- DETALIU LA CALCAN**

NOTA: Se vor folosi materiale de cea mai buna calitate ignifugate si biocidate

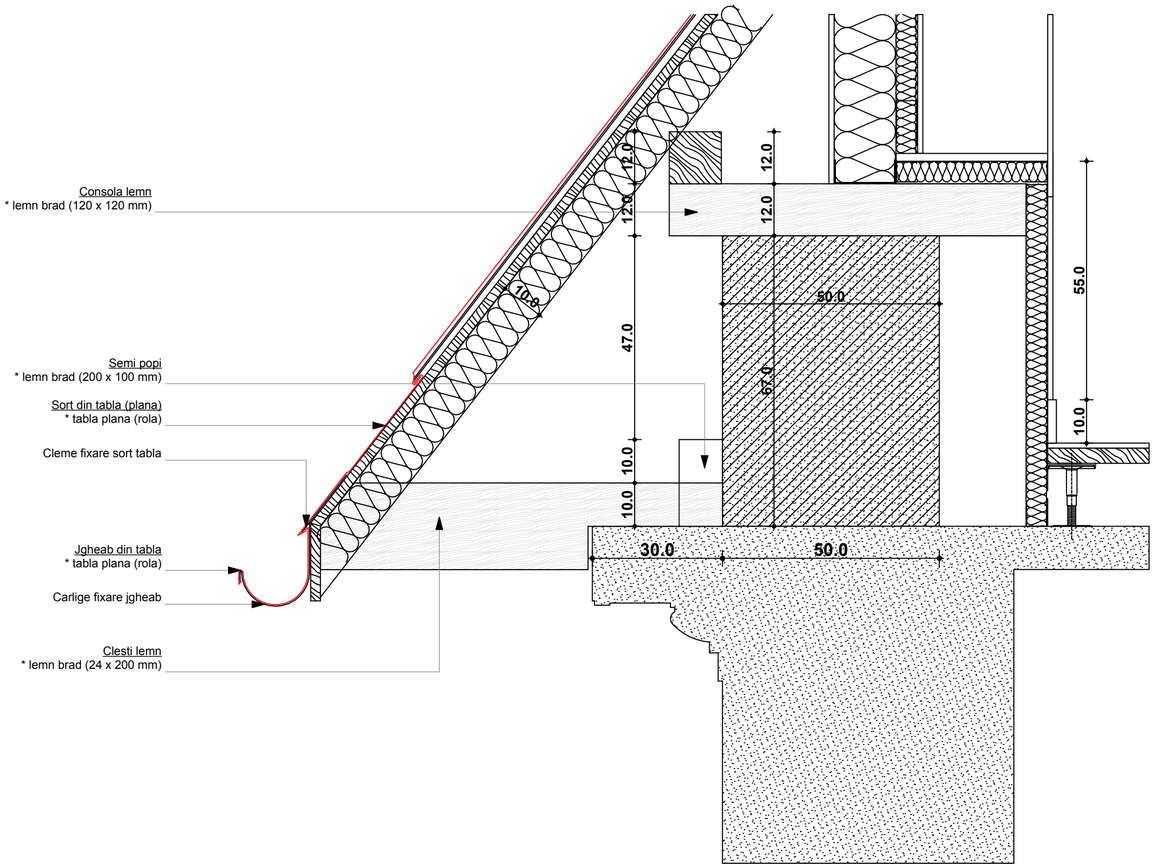

DETALIU STREASINA SPATE - TIP 1

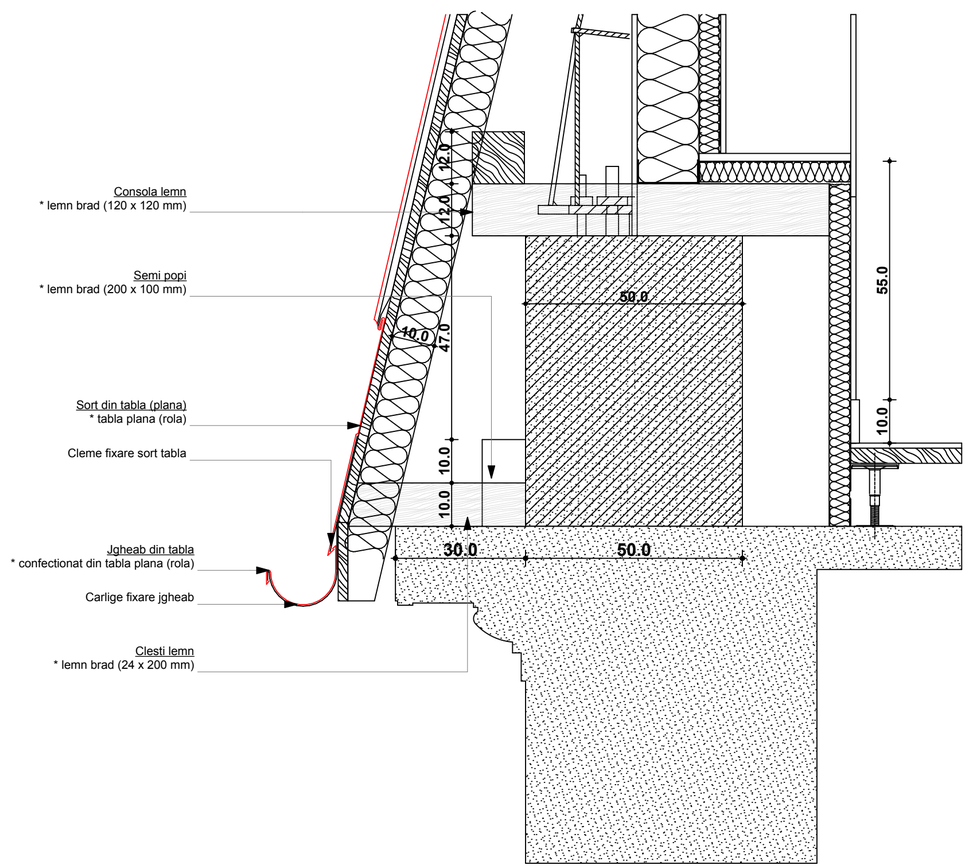

DETALIU STREASINA SPATE - TIP 2

PROIECT RESTAURARE @ I.C. BRATIANU NR. 10 - DETALII CORNISA CURTI INTERIOARE (tip 1 & tip 2)

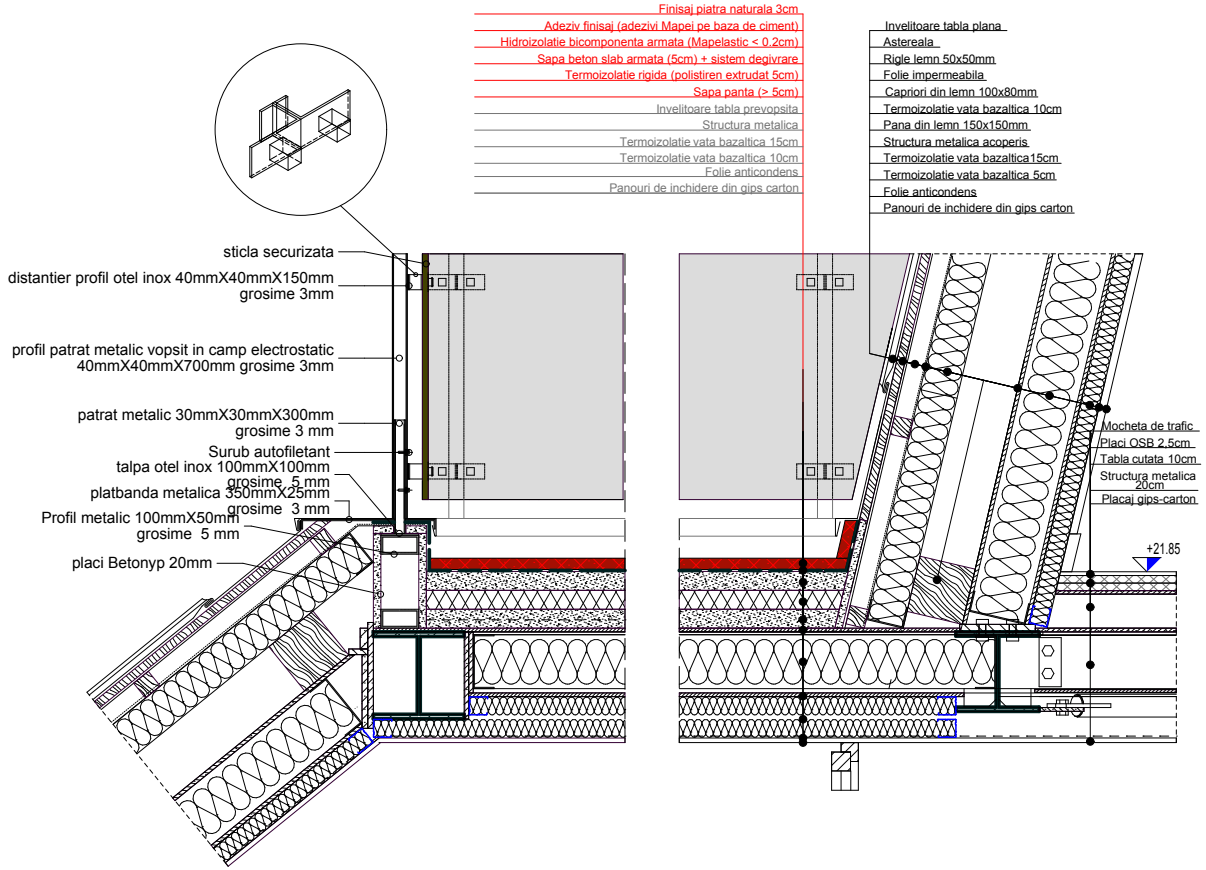

PROIECT I.C. BRATIANU - USI ACCES TERASA (sc. 1:20)

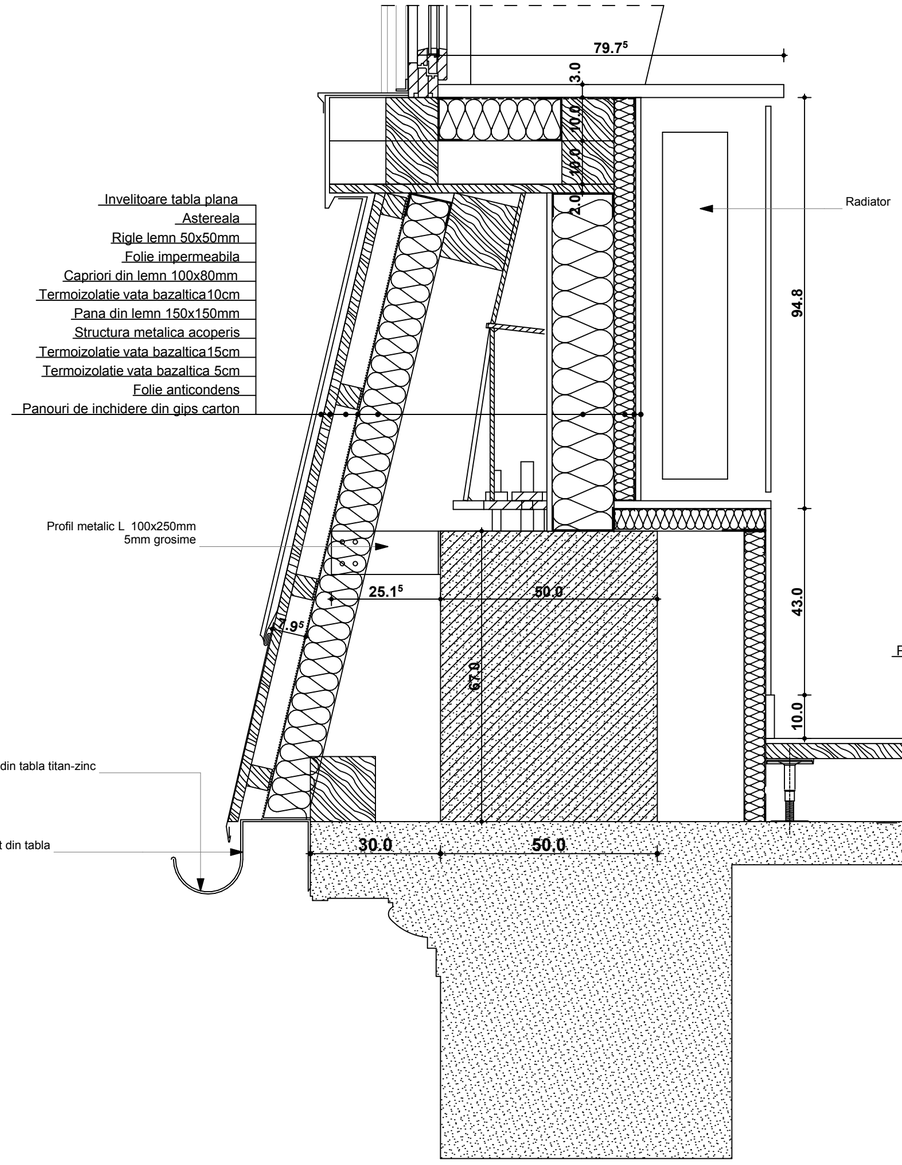

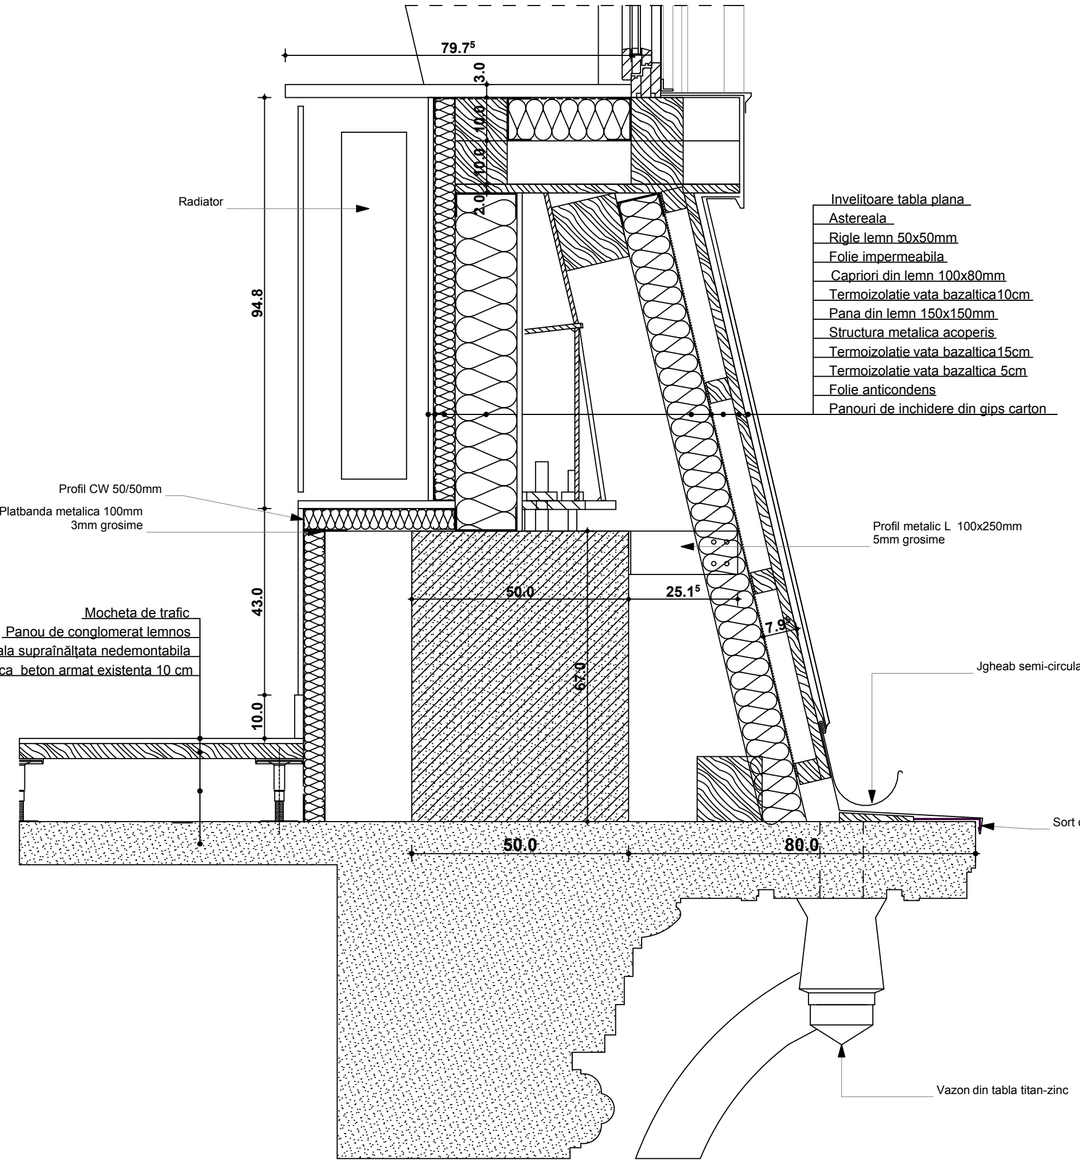

PROIECT RESTAURARE @ I.C. BRATIANU NR. 10 - DETALII ATIC (mansarda)

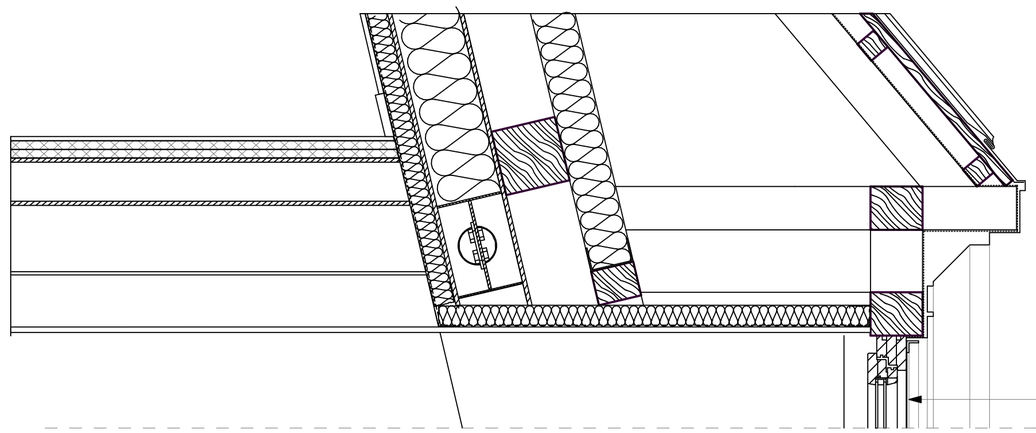

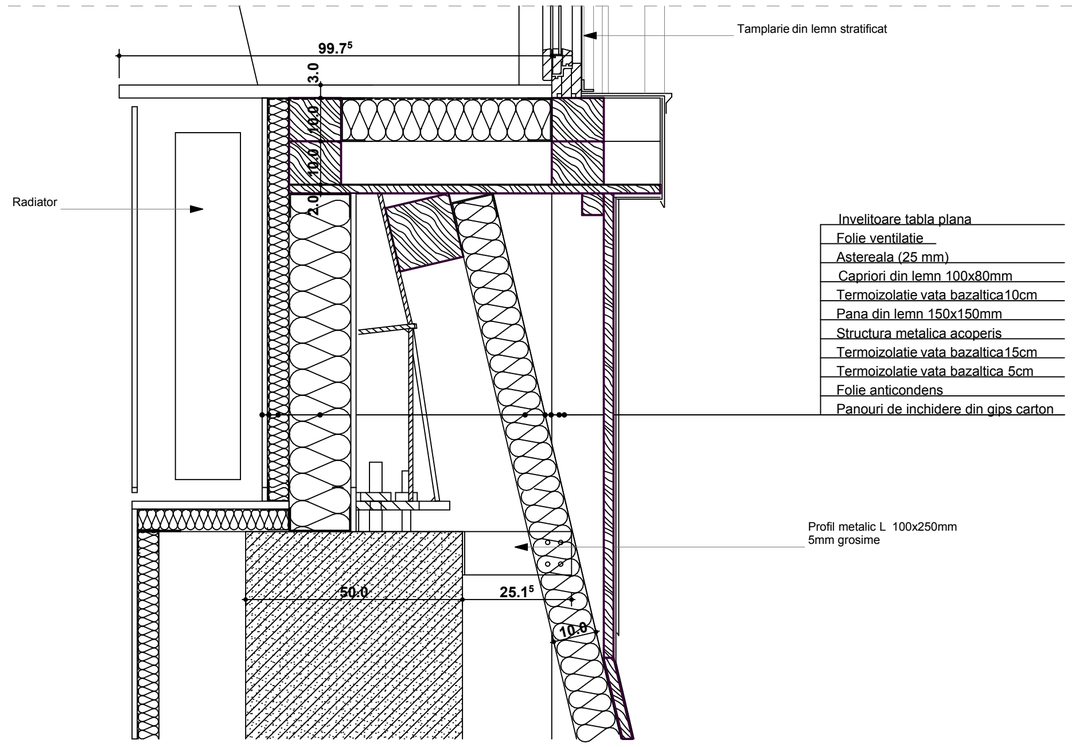

PROIECT RESTAURARE @ I.C. BRATIANU NR. 10 - **DETALII LUCARNA (camp)**

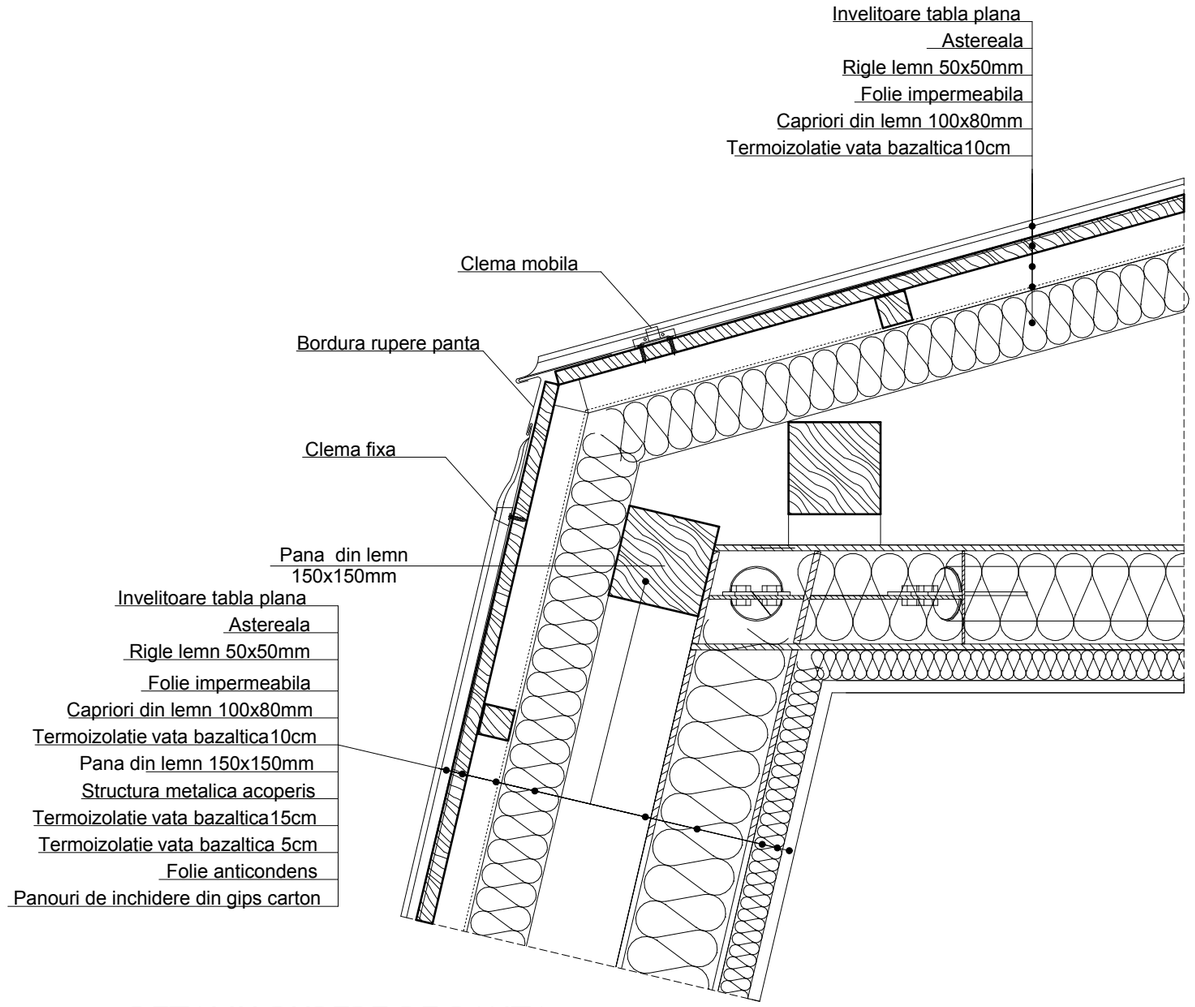

DETALIU RUPERE DE PANTA

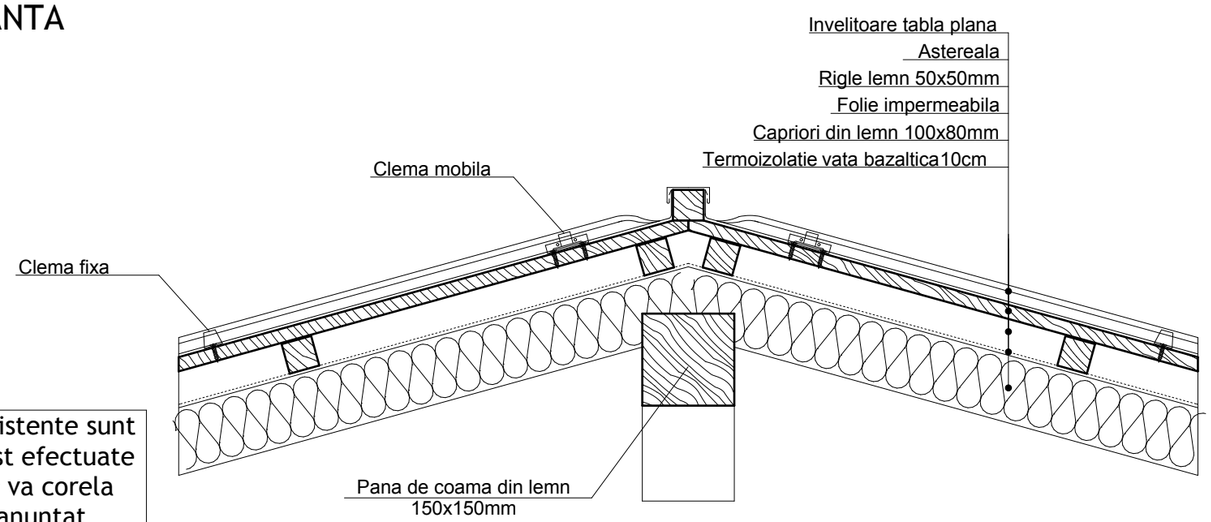

DETALIU PANA DE COAMA

NOTA: Cotele elementelor structurale existente sunt informative deoarece masuratorile au fost efectuate fara sondaje. De aceea, la executie, se va corela detaliul cu situatia din teren si va fi anuntat proiectantul.

CLIENT / CLIENT:	L.S.: CLIENT
GLOBAL VISION 3 George Constantinescu St., BOC TOWER, Enterance B, 7th floor, 2nd District, Bucharest 020339	
L.S. VERIFICATORI DE PROIECT	
PROIECTANT ARHITECTURA/ ARCHITECTURAL DESIGNER:	L.S.: PROIECTANT SPECIALITATE
ABRAL ART PRODUCT REG COM: J40/20742/1992 CUI:2377504 str. Vulturilor nr. 38, sector 3, Bucuresti	
L.S. VERIFICATORI DE PROIECT	
PROIECTANT STRUCTURA / STRUCTURAL DESIGNER:	L.S.: PROIECTANT SPECIALITATE
ALLIED ENGINEERS S.C. ALLIED ENGINEERS GRUP S.R.L. Str. Petre Cretu nr 13, sect 1, Buc. tel./fax: office@alliedengineers.ro www.alliedengineers.ro	
L.S. VERIFICATORI DE PROIECT	
PROIECTANT SPECIALITATE INSTALATII / MEP DESIGNER	L.S.: PROIECTANT SPECIALITATE
M.C. GENERAL CONSTRUCT Bd. Ferdinand I, nr.58, sector 2, Bucuresti tel.: fax.:	
L.S. VERIFICATORI DE PROIECT	

Revizia	Data	

TITLUL PROIECTULUI / PROJECT TITLE:

REABILITARE IMOBIL
str. Bratianu ,Nr 10, sector 03, Bucuresti

ELABORATOR/ ENGINEER:	NUME SI TITLU/ NAME AND TITLE:		SEMNATURA/ SIGNATURE:	DENUMIRE PLANSA / DRAWING TITLE:	
SEF PROIECT/ PROJECT DIRECTOR:	ARH. A.I.BOTEZ			DETALIU PANA DE COAMA DETALIU RUPERE DE PANTA	
COORDONATOR SEF/LEADING COORDINATOR:	ARH. BOGDAN TEODORESCU				
PROIECTANT/ DESIGNER:	ARH. BOGDAN TEODORESCU ARH. SORIN JUVERDEANU				
DESENAT/ DRAWN BY:	ARH. SORIN JUVERDEANU			FAZA/ PHASE:	SPECIALITATEA/ SPEC:
				DDE	ARH
CAPITOL / CHAPTER:	NR. PLANSA/ DWG NO:	REVIZIA/ REVISION:	SCARA/ SCALE:	DATA/ DATE:	NR.PROIECT/ PROJECT NO.:
01	DEM06	00	1:10	2013	301/04.2012

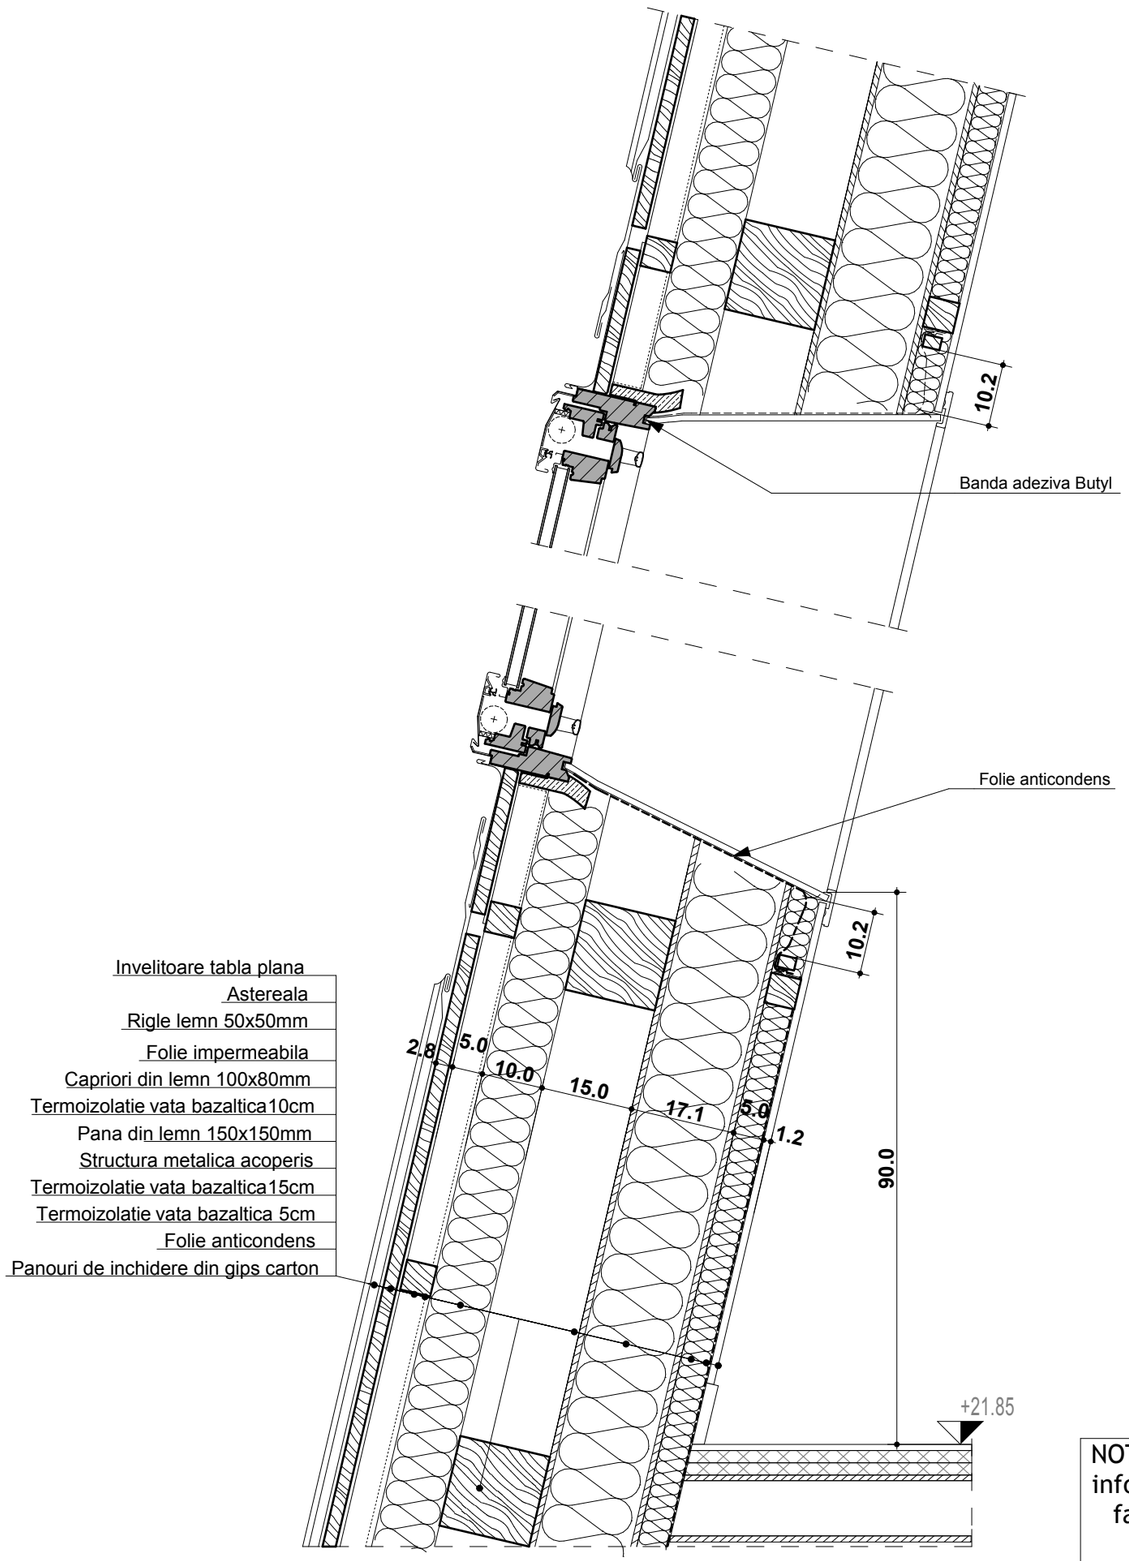

NOTA: Cotele elementelor structurale existente sunt informative deoarece masuratorile au fost efectuate fara sondaje. De aceea, la executie, se va corela detaliul cu situatia din teren si va fi anuntat proiectantul.

CLIENT / CLIENT:	L.S.: CLIENT
GLOBAL VISION 3 George Constantinescu St., BOC TOWER, Enterance B, 7th floor, 2nd District, Bucharest 020339	
L.S. VERIFICATORI DE PROIECT	
PROIECTANT ARHITECTURA/ ARCHITECTURAL DESIGNER:	L.S.: PROIECTANT SPECIALITATE
ABRAL ART PRODUCT REG COM: J40/20742/1992 CUI:2377504 str. Vulturilor nr. 38, sector 3, Bucuresti	
L.S. VERIFICATORI DE PROIECT	
PROIECTANT STRUCTURA / STRUCTURAL DESIGNER:	L.S.: PROIECTANT SPECIALITATE
ALLIED ENGINEERS S.C. ALLIED ENGINEERS GRUP S.R.L. Str. Petre Cretu nr 13, sect 1, Buc. tel./fax: office@alliedengineers.ro www.alliedengineers.ro	
L.S. VERIFICATORI DE PROIECT	
PROIECTANT SPECIALITATE INSTALATII / MEP DESIGNER	L.S.: PROIECTANT SPECIALITATE
M.C. GENERAL CONSTRUCT Bd. Ferdinand I, nr.58, sector 2, Bucuresti tel.: fax.:	
L.S. VERIFICATORI DE PROIECT	

Revizia	Data	

TITLUL PROIECTULUI / PROJECT TITLE:

REABILITARE IMOBIL
str. Bratianu ,Nr 10, sector 03, Bucuresti

ELABORATOR/ ENGINEER:	NUME SI TITLU/ NAME AND TITLE:		SEMNATURA/ SIGNATURE:	DENUMIRE PLANSA / DRAWING TITLE:	
SEF PROIECT/ PROJECT DIRECTOR:	ARH. A.I.BOTEZ			DETALIU FEREASTRA DE MANSARDA	
COORDONATOR SEF/LEADING COORDINATOR:	ARH. BOGDAN TEODORESCU				
PROIECTANT/ DESIGNER:	ARH. BOGDAN TEODORESCU ARH. SORIN JUVERDEANU				
DESENAT/ DRAWN BY:	ARH. SORIN JUVERDEANU			FAZA/ PHASE:	SPECIALITATEA/ SPEC:
				DDE	ARH
CAPITOL / CHAPTER:	NR. PLANSA/ DWG NO:	REVIZIA/ REVISION:	SCARA/ SCALE:	DATA/ DATE:	NR.PROIECT/ PROJECT NO.:
01	DEM05	00	1:10	2013	301/04.2012

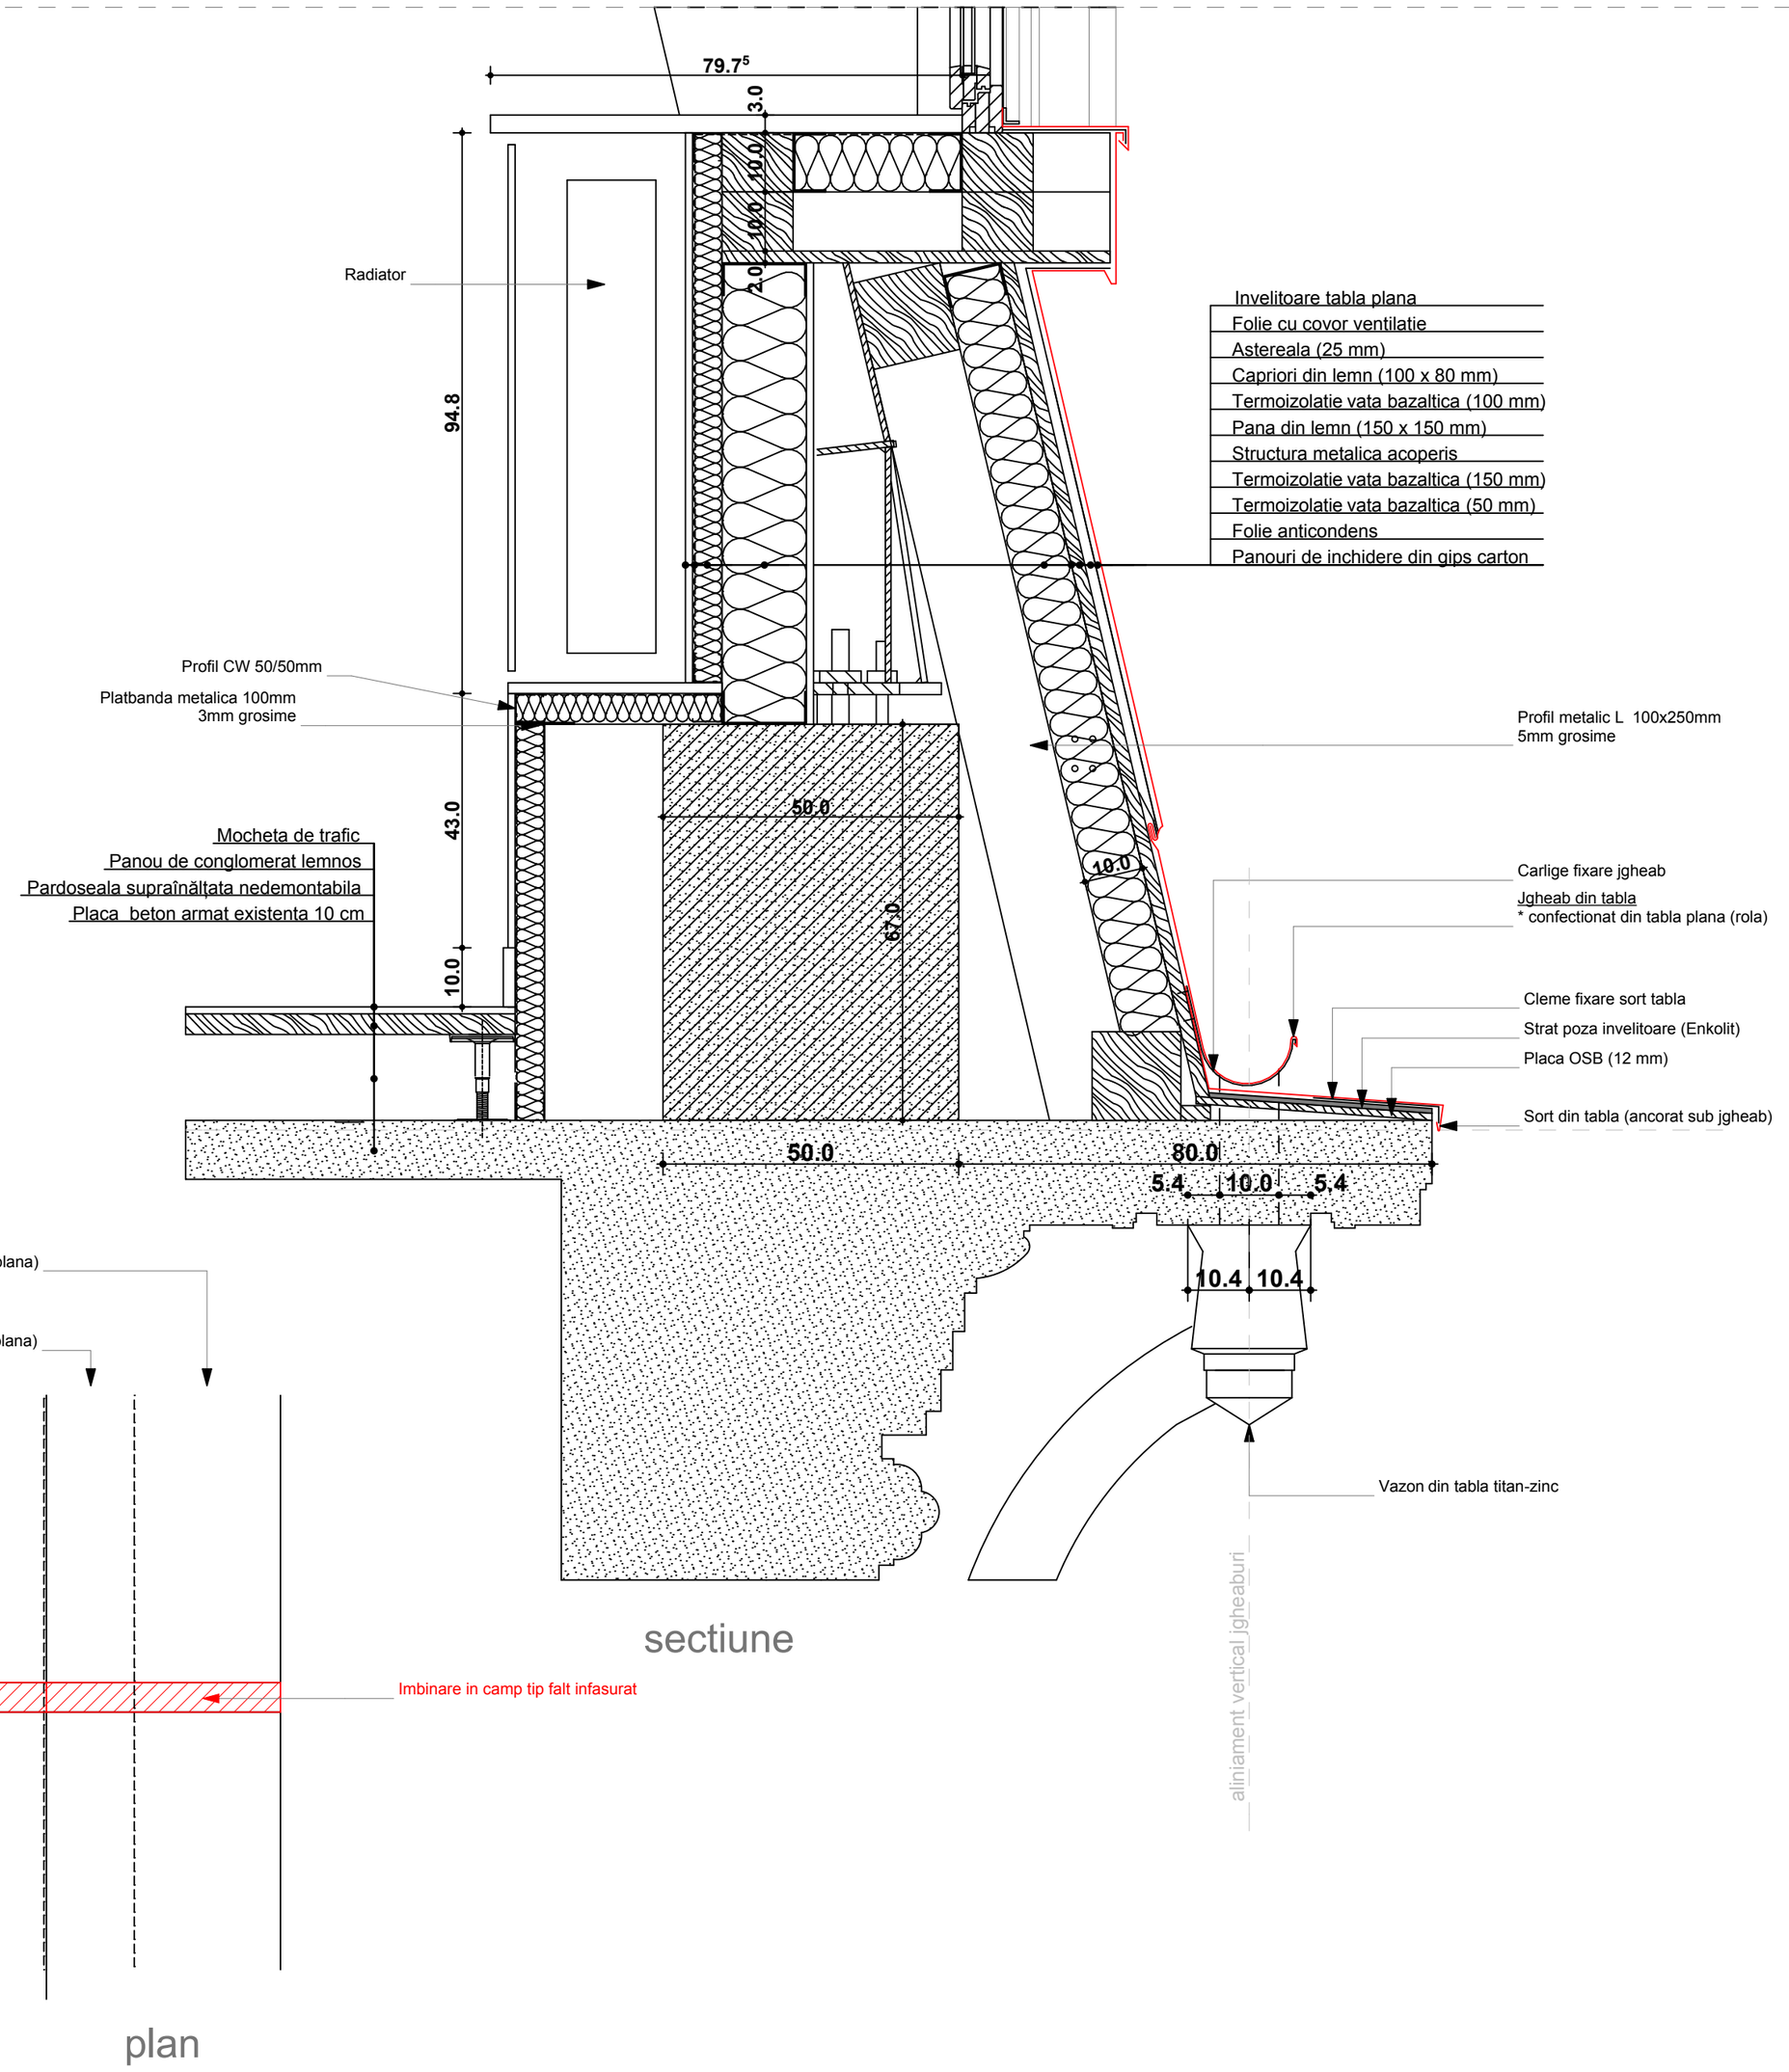

PROIECT RESTAURARE @ I.C. BRATIANU NR. 10 - DETALII CORNISA LA STRADA

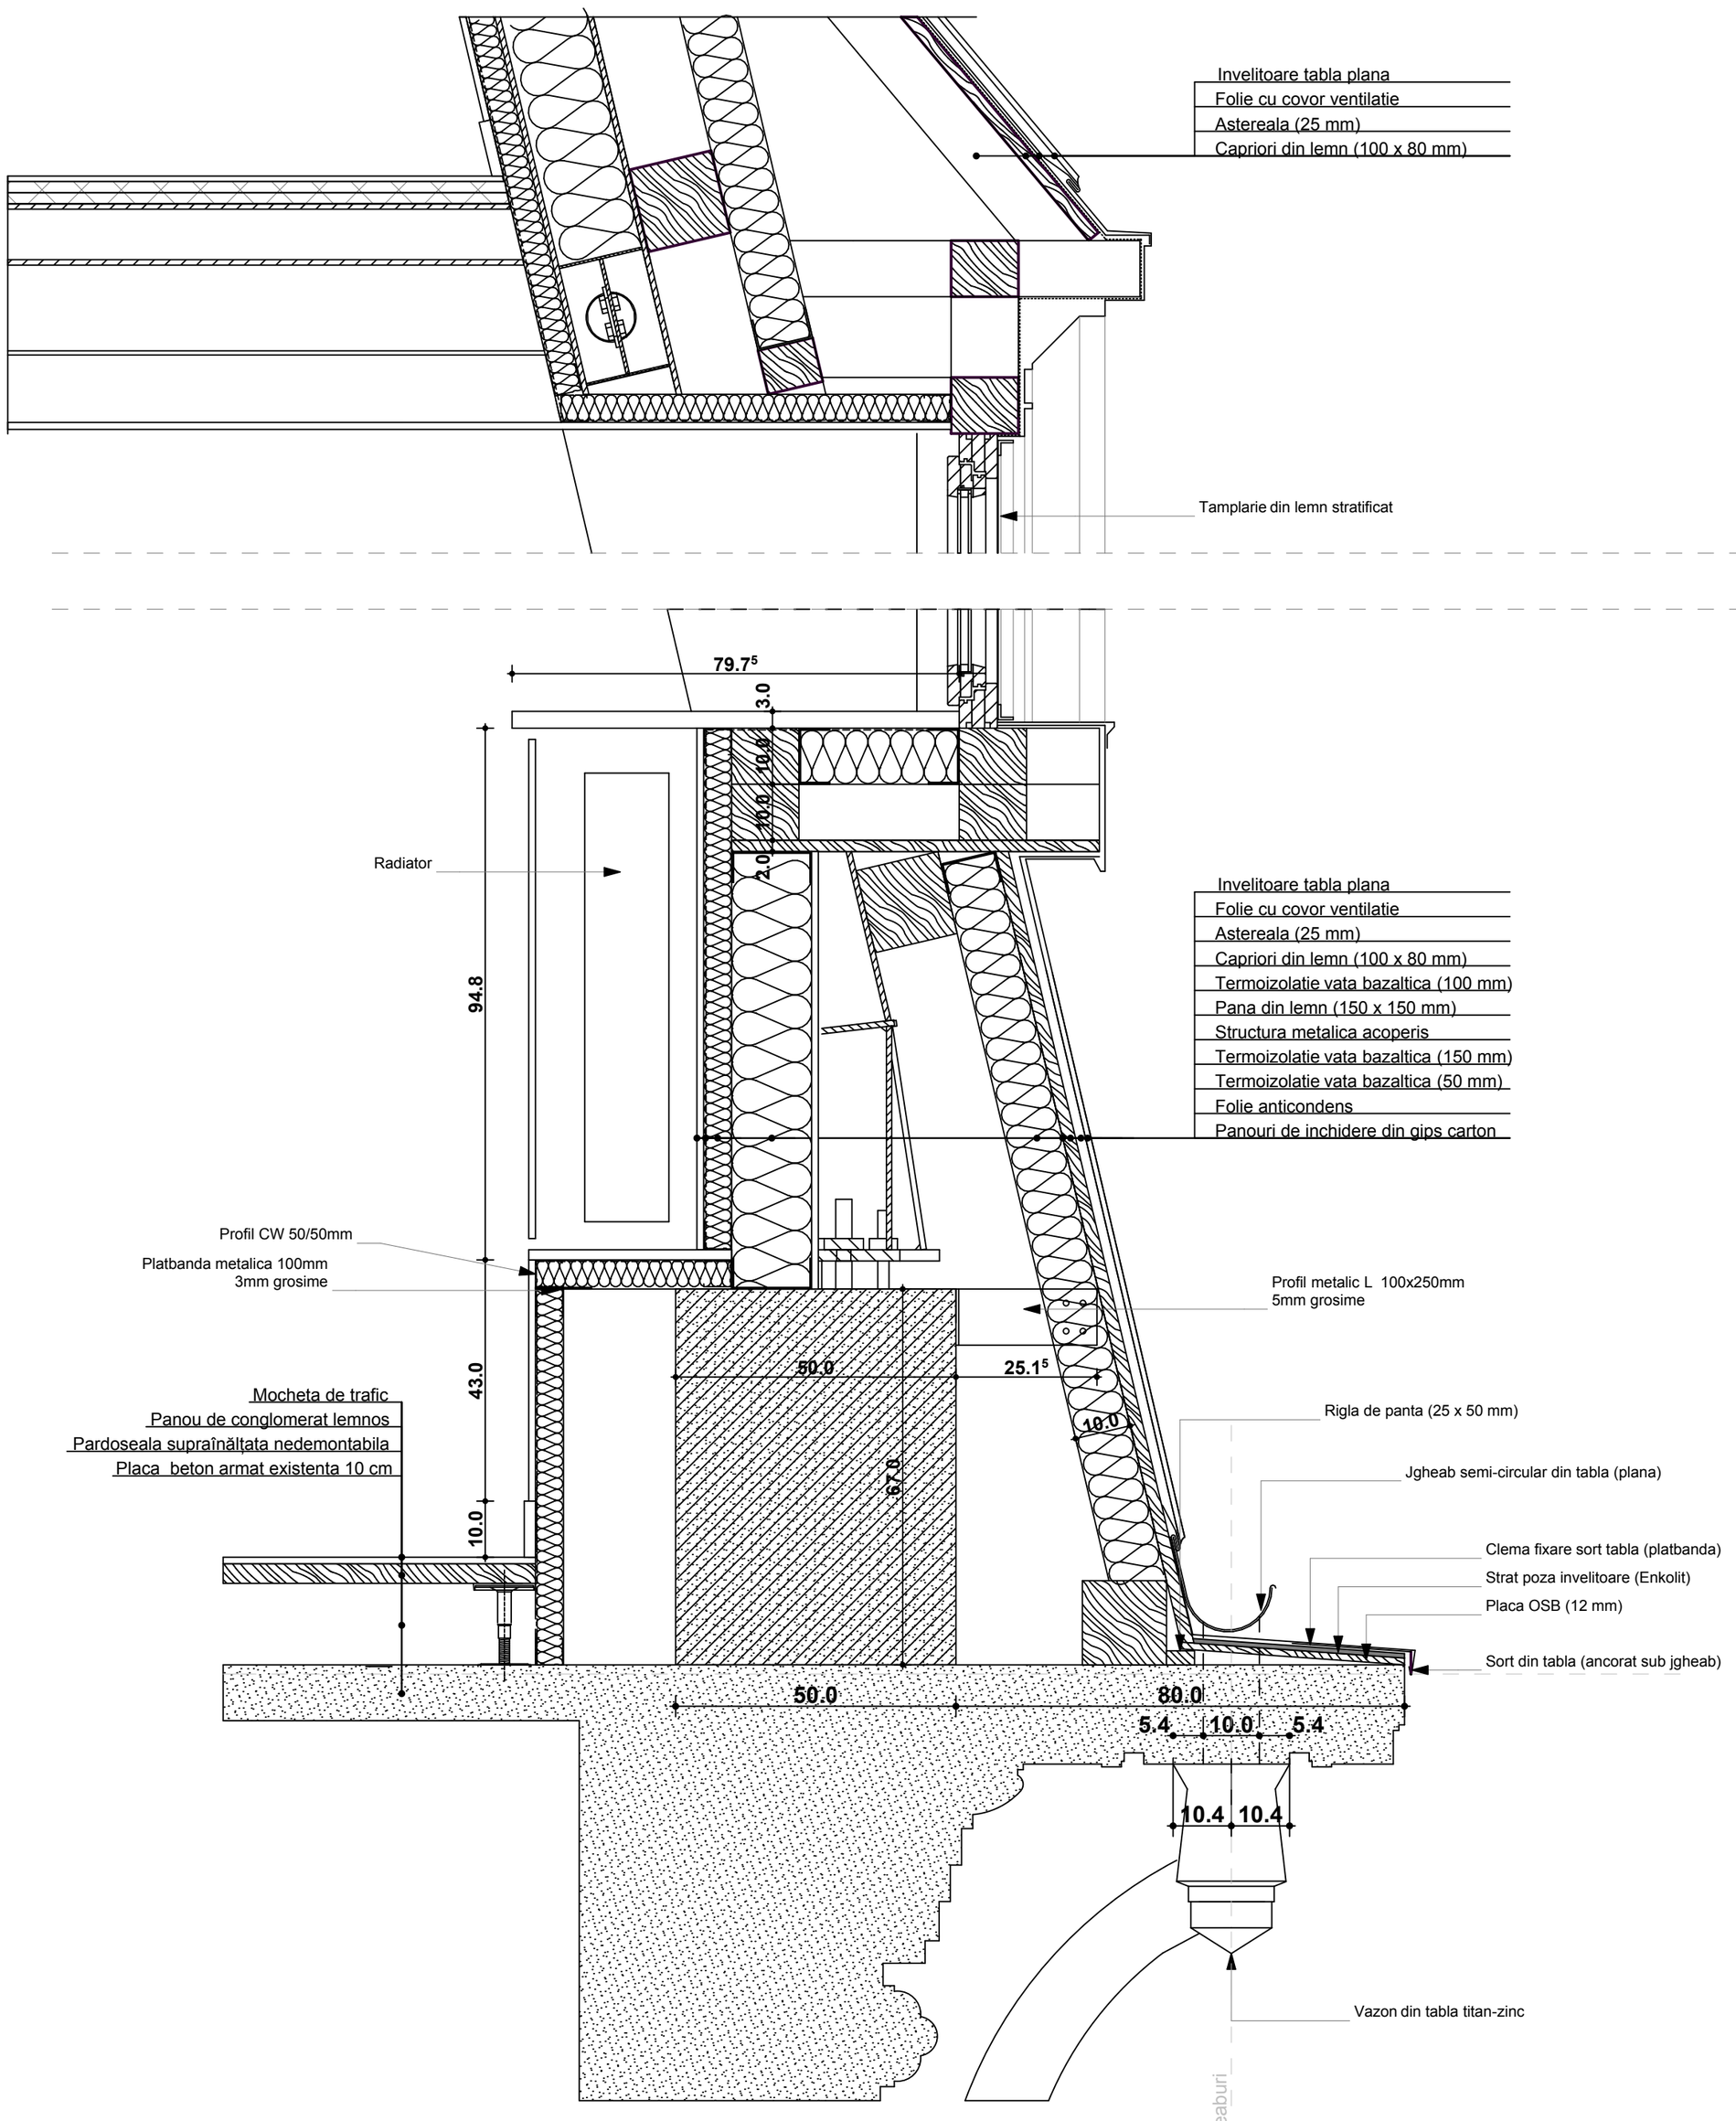
Invelitoare tabla plana
Folie cu covor ventilatie
Astereala (25 mm)
Capriori din lemn (100 x 80 mm)
Tamplarie din lemn stratificat
79.7⁵
3.0
16.0
10.0
2.0
Radiator
94.8
Invelitoare tabla plana
Folie cu covor ventilatie
Astereala (25 mm)
Capriori din lemn (100 x 80 mm)
Termoizolatie vata bazaltica (100 mm)
Pana din lemn (150 x 150 mm)
Structura metalica acoperis
Termoizolatie vata bazaltica (150 mm)
Termoizolatie vata bazaltica (50 mm)
Folie anticondens
Panouri de inchidere din gips carton
Profil CW 50/50mm
Platbanda metalica 100mm
3mm grosime
Profil metalic L 100x250mm
5mm grosime
43.0
50.0
25.1⁵
10.0
67.0
Mocheta de trafic
Panou de conglomerat lemnos
Pardoseala supraînălțata nedemontabila
Placa beton armat existenta 10 cm
Rigla de panta (25 x 50 mm)
Jgheab semi-circular din tabla (plana)
Clema fixare sort tabla (platbanda)
Strat poza invelitoare (Enkolit)
Placa OSB (12 mm)
Sort din tabla (ancorat sub jgheab)
50.0
80.0
5.4
10.0
5.4
10.4
10.4
Vazon din tabla titan-zinc
aliniament vertical jgheaburi

N O T A : S e v o r f o l o s i m a t e r i a l e d e c e a m a i b u n a c a l i t a t e i g n i f u g a t e s i b i o c i d a t e

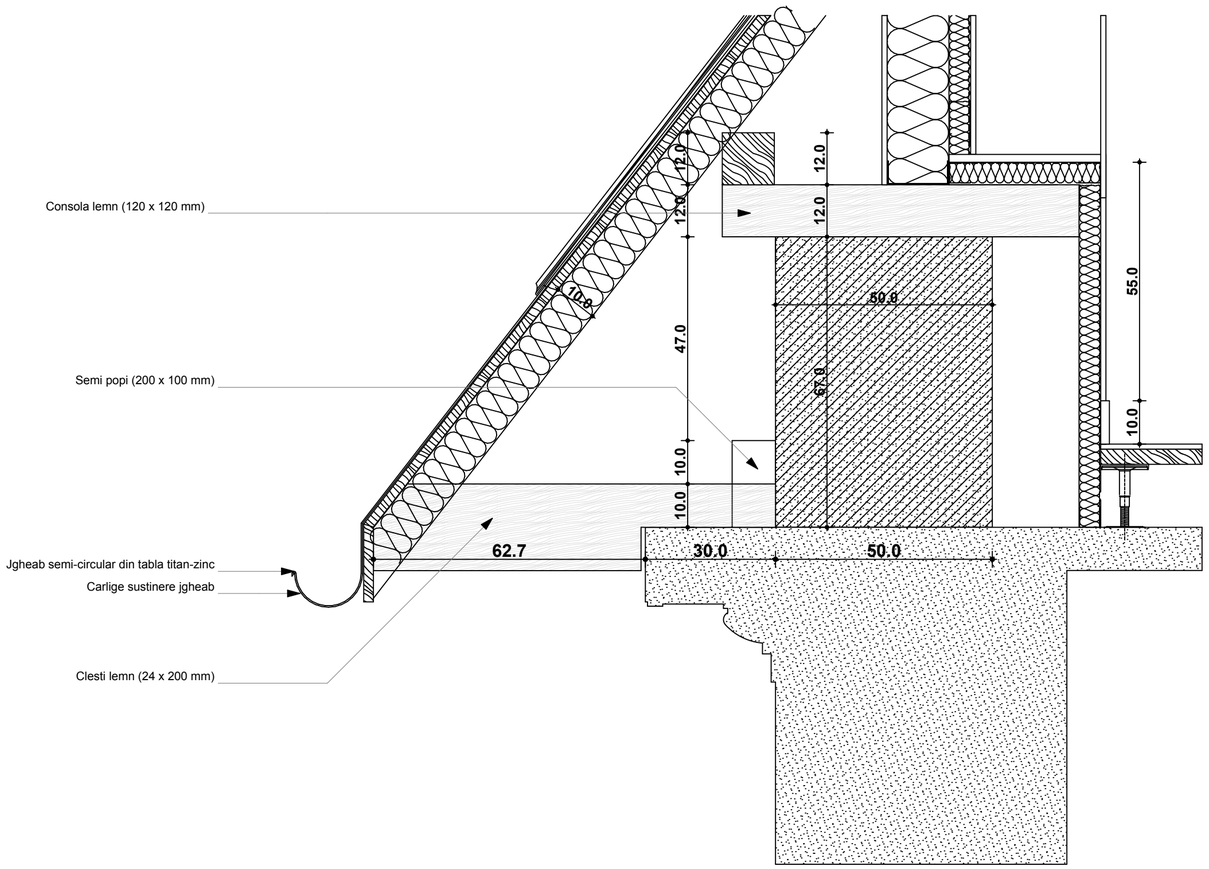

DETALIU STREASINA SPATE - TIP 1

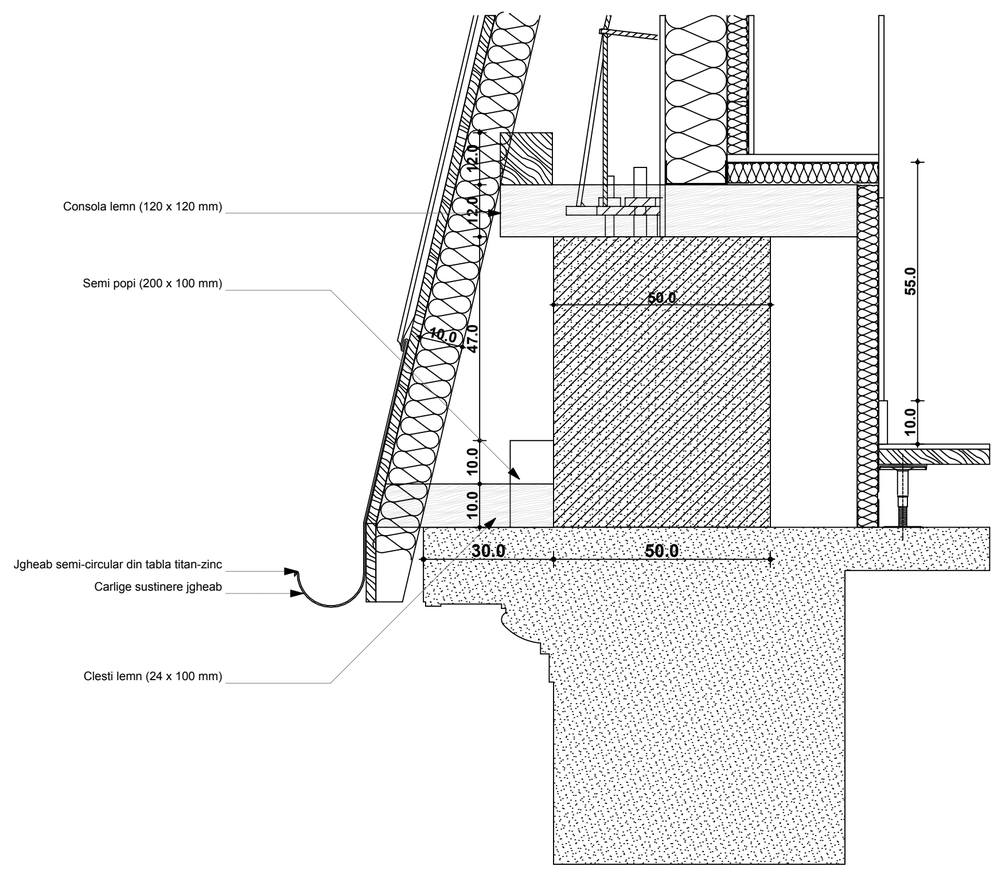

DETALIU STREASINA SPATE - TIP 2

PROIECT RESTAURARE @ I.C. BRATIANU NR. 10 - **DETALII CORNISA SPATE (tip 1 & tip 2)**

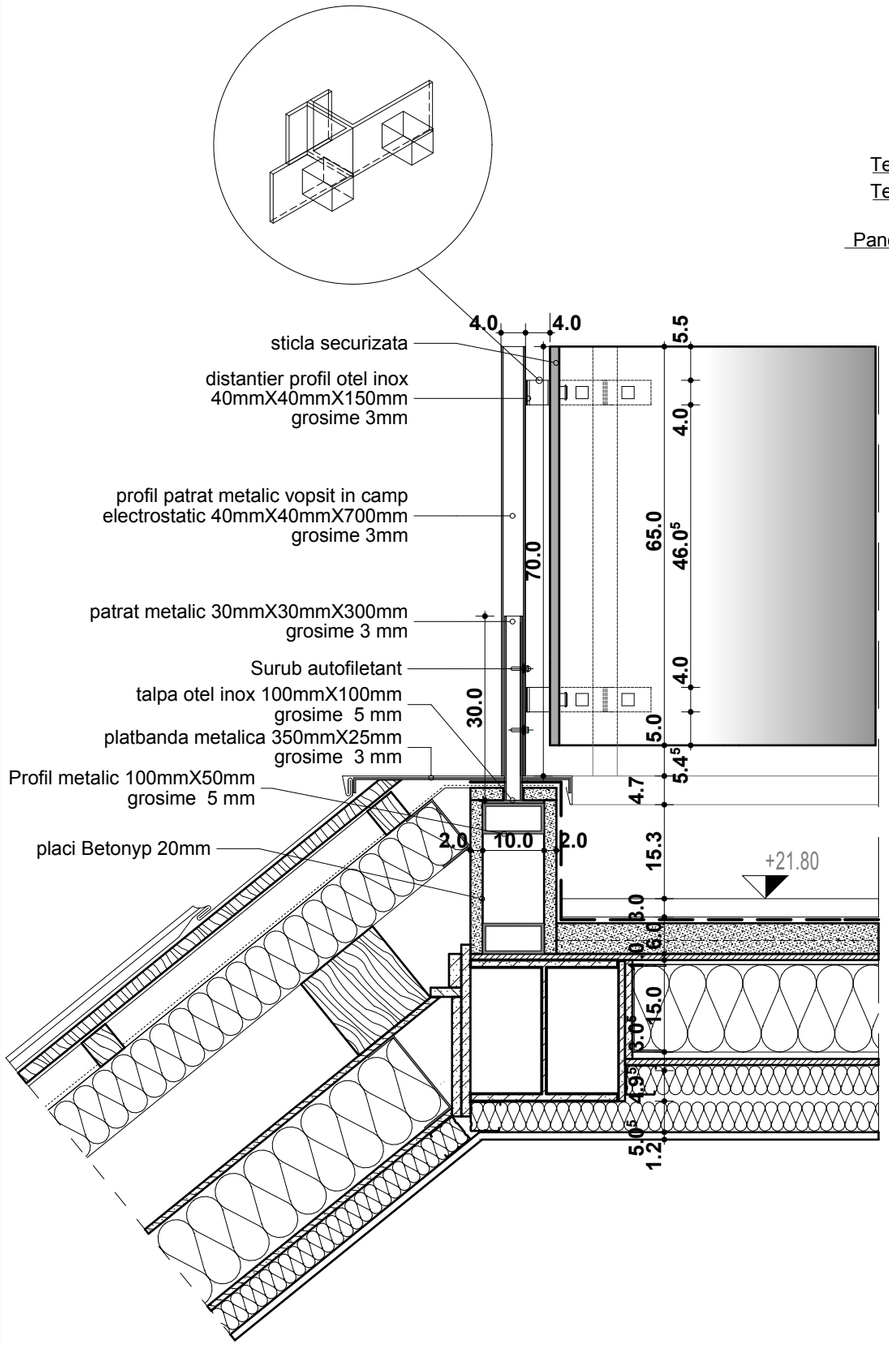

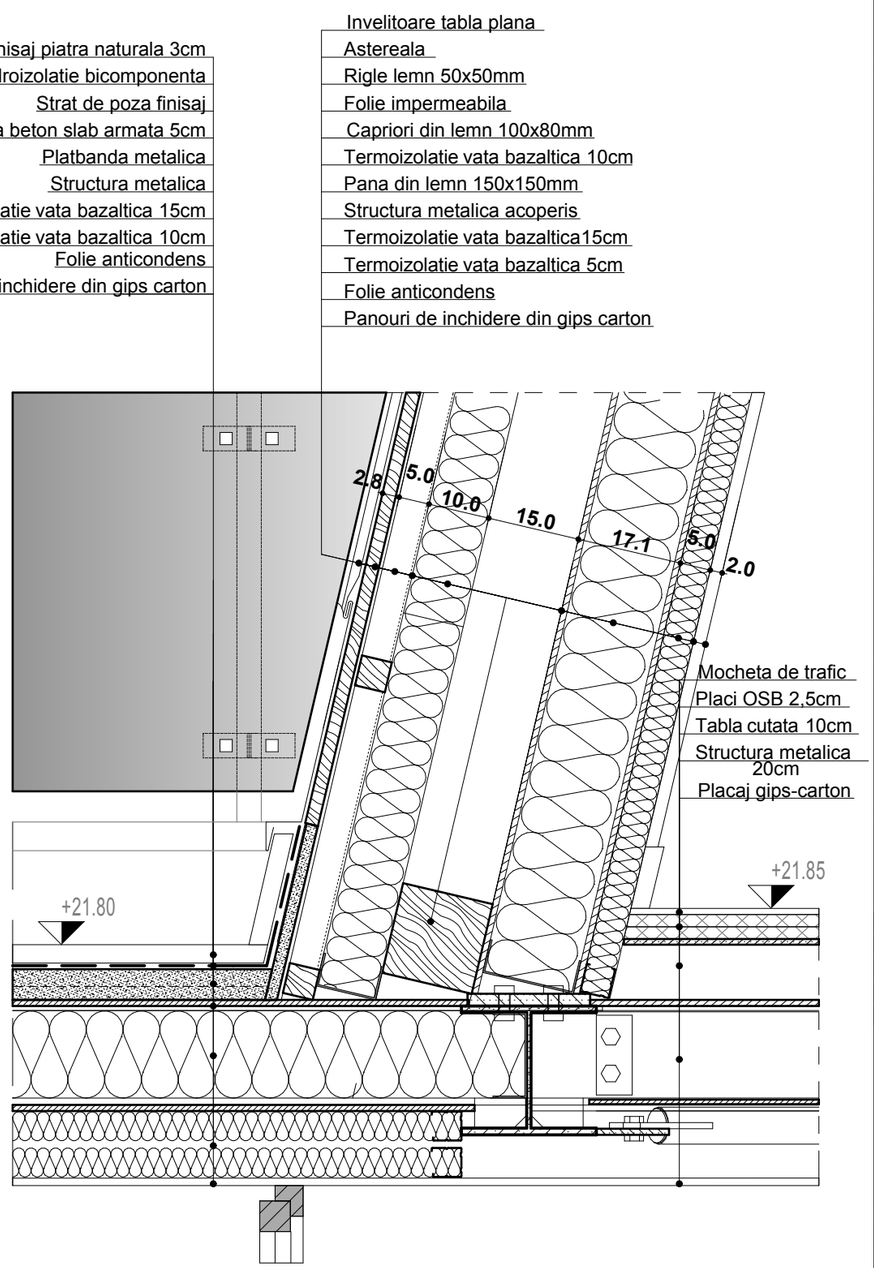

NOTA: Cotele elementelor structurale existente sunt informative deoarece masuratorile au fost efectuate fara sondaje. De aceea, la executie, se va corela detaliul cu situatia din teren si va fi anuntat proiectantul.

CLIENT / CLIENT:	L.S.: CLIENT
GLOBAL VISION 3 George Constantinescu St., BOC TOWER, Enterance B, 7th floor, 2nd District, Bucharest 020339	
L.S. VERIFICATORI DE PROIECT	
PROIECTANT ARHITECTURA/ ARCHITECTURAL DESIGNER:	L.S.: PROIECTANT SPECIALITATE
ABRAL ART PRODUCT REG COM: J40/20742/1992 CUI:2377504 str. Vulturilor nr. 38, sector 3, Bucuresti	
L.S. VERIFICATORI DE PROIECT	
PROIECTANT STRUCTURA / STRUCTURAL DESIGNER:	L.S.: PROIECTANT SPECIALITATE
ALLIED ENGINEERS S.C. ALLIED ENGINEERS GRUP S.R.L. Str. Petre Cretu nr 13, sect 1, Buc. tel./fax: office@alliedengineers.ro www.alliedengineers.ro	
L.S. VERIFICATORI DE PROIECT	
PROIECTANT SPECIALITATE INSTALATII / MEP DESIGNER	L.S.: PROIECTANT SPECIALITATE
M.C. GENERAL CONSTRUCT Bd. Ferdinand I, nr.58, sector 2, Bucuresti tel.: fax.:	
L.S. VERIFICATORI DE PROIECT	

Revizia	Data	

TITLUL PROIECTULUI / PROJECT TITLE:

REABILITARE IMOBIL
str. Bratianu ,Nr 10, sector 03, Bucuresti

ELABORATOR/ ENGINEER:	NUME SI TITLU/ NAME AND TITLE:		SEMNATURA/ SIGNATURE:	DENUMIRE PLANSA / DRAWING TITLE:	
SEF PROIECT/ PROJECT DIRECTOR:	ARH. A.I.BOTEZ			DETALIU DE BALUSTRADA BALCON	
COORDONATOR SEF/LEADING COORDINATOR:	ARH. BOGDAN TEODORESCU				
PROIECTANT/ DESIGNER:	ARH. BOGDAN TEODORESCU ARH. SORIN JUVERDEANU				
DESENAT/ DRAWN BY:	ARH. SORIN JUVERDEANU			FAZA/ PHASE:	SPECIALITATEA/ SPEC:
				DDE	ARH
CAPITOL / CHAPTER:	NR. PLANSA/ DWG NO:	REVIZIA/ REVISION:	SCARA/ SCALE:	DATA/ DATE:	NR.PROIECT/ PROJECT NO.:
01	DEM03	00	1:10	2013	301/04.2012

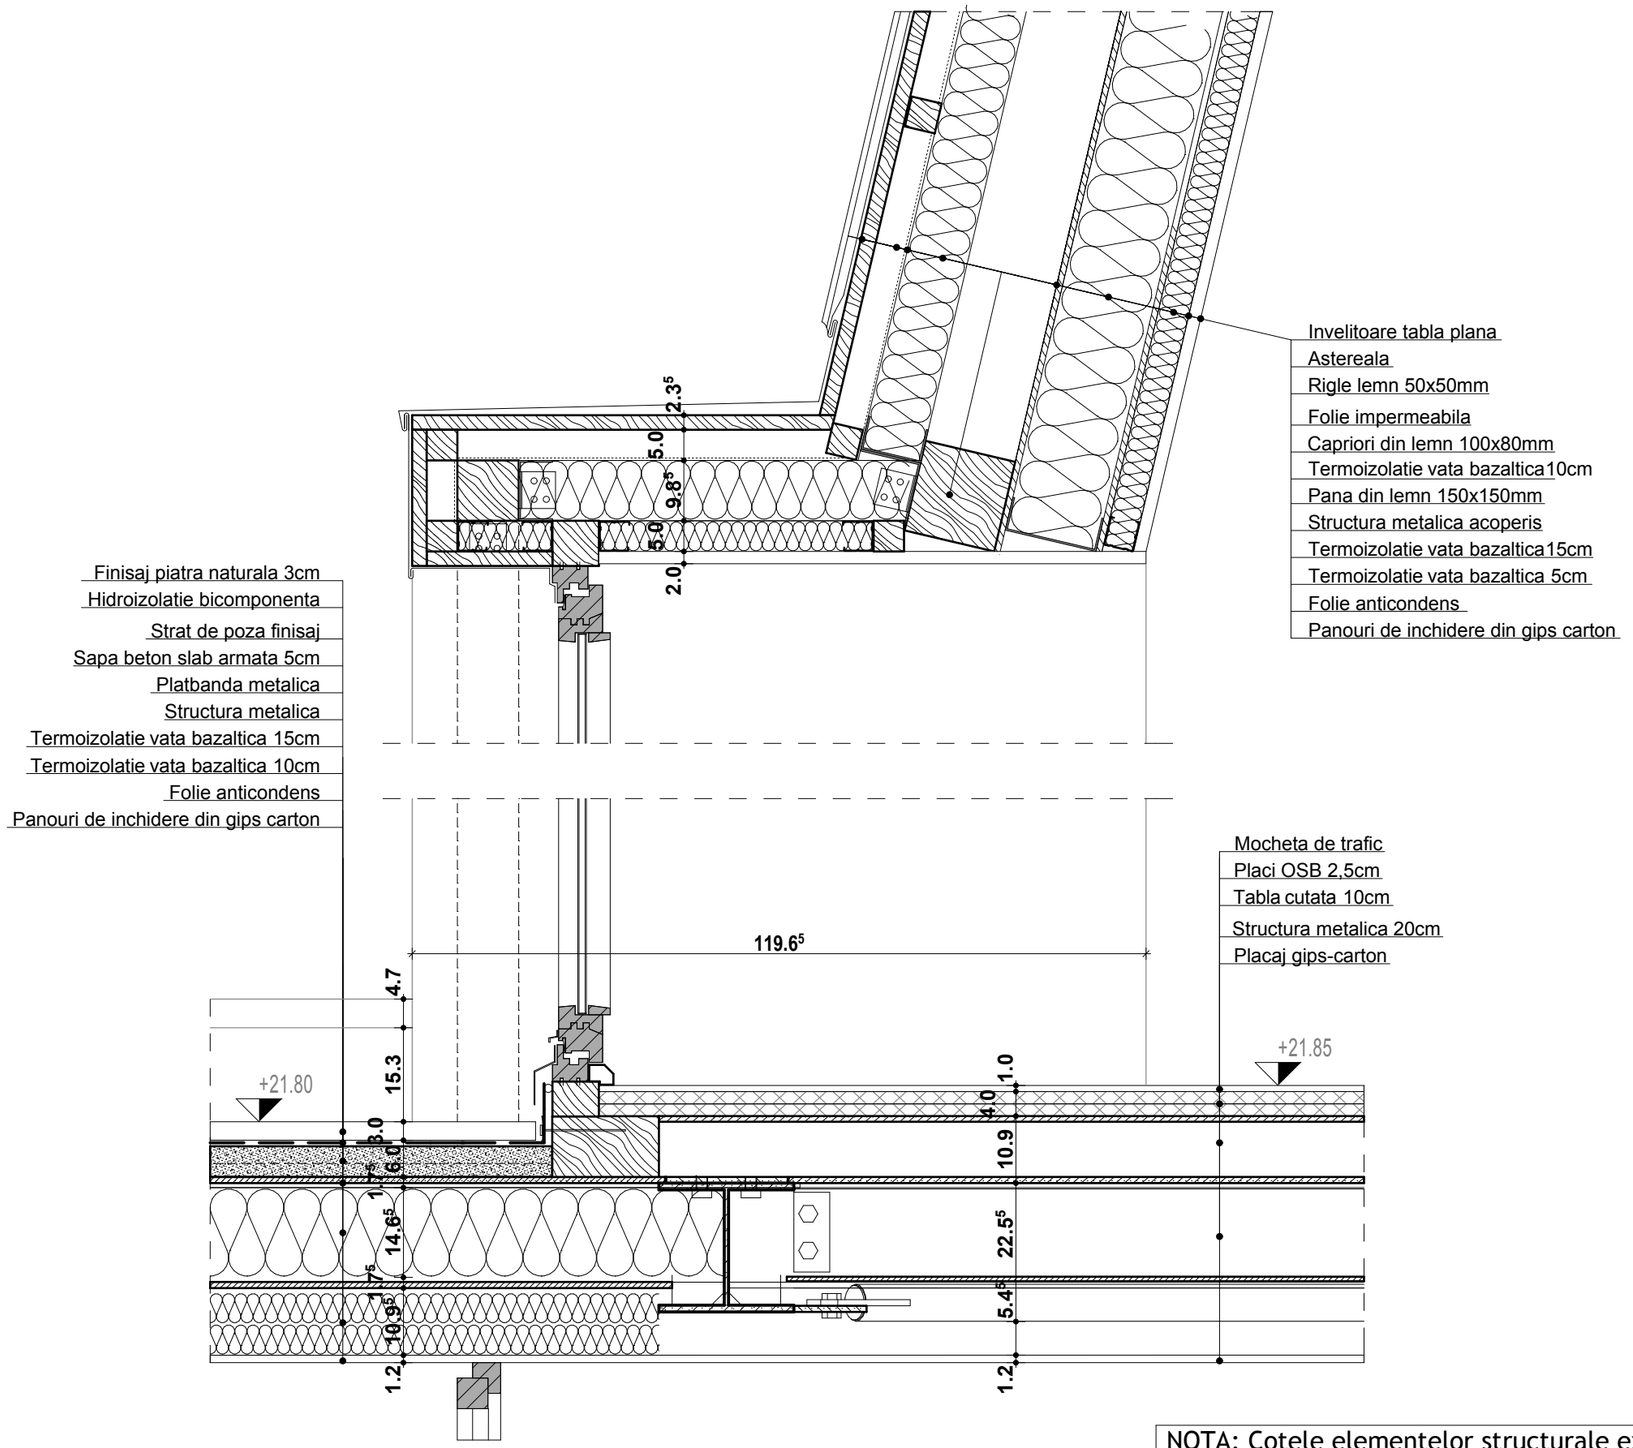

NOTA: Cotele elementelor structurale existente sunt informative deoarece masuratorile au fost efectuate fara sondaje. De aceea, la executie, se va corela detaliul cu situatia din teren si va fi anuntat proiectantul.

CLIENT / CLIENT:	L.S.: CLIENT
GLOBAL VISION 3 George Constantinescu St., BOC TOWER, Enterance B, 7th floor, 2nd District, Bucharest 020339	
L.S. VERIFICATORI DE PROIECT	
PROIECTANT ARHITECTURA/ ARCHITECTURAL DESIGNER:	L.S.: PROIECTANT SPECIALITATE
ABRAL ART PRODUCT REG COM: J40/20742/1992 CUI:2377504 str. Vulturilor nr. 38, sector 3, Bucuresti	
L.S. VERIFICATORI DE PROIECT	
PROIECTANT STRUCTURA / STRUCTURAL DESIGNER:	L.S.: PROIECTANT SPECIALITATE
ALLIED ENGINEERS S.C. ALLIED ENGINEERS GRUP S.R.L. Str. Petre Cretu nr 13, sect 1, Buc. tel./fax: office@alliedengineers.ro www.alliedengineers.ro	
L.S. VERIFICATORI DE PROIECT	
PROIECTANT SPECIALITATE INSTALATII / MEP DESIGNER	L.S.: PROIECTANT SPECIALITATE
M.C. GENERAL CONSTRUCT Bd. Ferdinand I, nr.58, sector 2, Bucuresti tel.: fax.:	
L.S. VERIFICATORI DE PROIECT	

Revizia	Data	

TITLUL PROIECTULUI / PROJECT TITLE:

REABILITARE IMOBIL
str. Bratianu ,Nr 10, sector 03, Bucuresti

ELABORATOR/ ENGINEER:	NUME SI TITLU/ NAME AND TITLE:		SEMNATURA/ SIGNATURE:	DENUMIRE PLANSA / DRAWING TITLE:	
SEF PROIECT/ PROJECT DIRECTOR:	ARH. A.I.BOTEZ			DETALIU DE ACCES BALCON	
COORDONATOR SEF/LEADING COORDINATOR:	ARH. BOGDAN TEODORESCU				
PROIECTANT/ DESIGNER:	ARH. BOGDAN TEODORESCU ARH. SORIN JUVERDEANU				
DESENAT/ DRAWN BY:	ARH. SORIN JUVERDEANU			FAZA/ PHASE:	SPECIALITATEA/ SPEC:
				DDE	ARH
CAPITOL / CHAPTER:	NR. PLANSA/ DWG NO:	REVIZIA/ REVISION:	SCARA/ SCALE:	DATA/ DATE:	NR.PROIECT/ PROJECT NO.:
01	DEM04	00	1:10	2013	301/04.2012

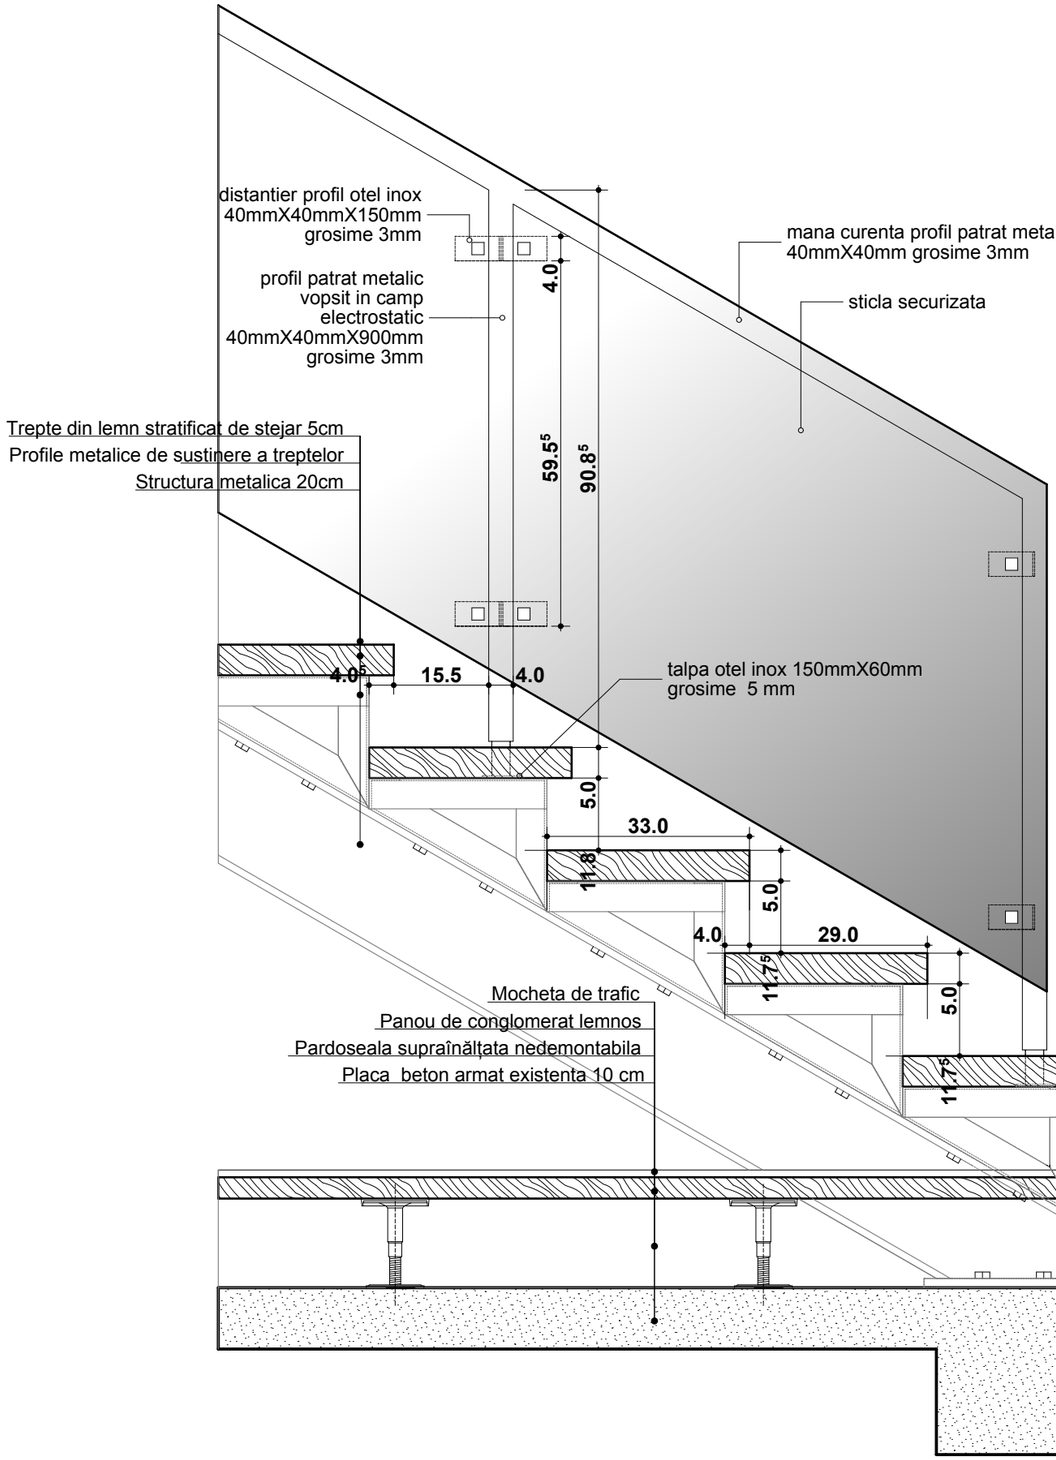

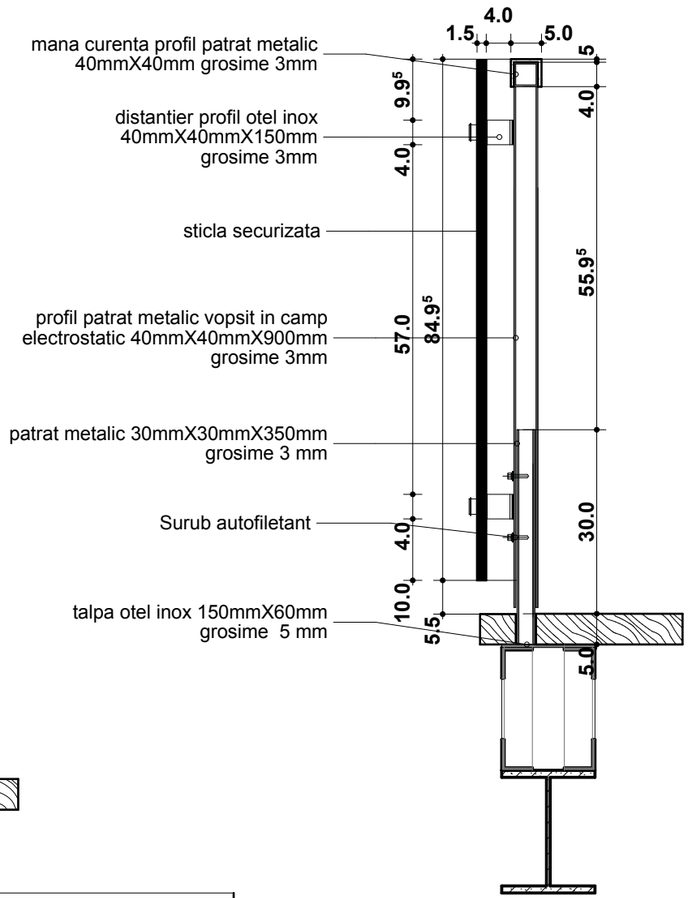

NOTA: Cotele elementelor structurale existente sunt informative deoarece masuratorile au fost efectuate fara sondaje. De aceea, la executie, se va corela detaliul cu situatia din teren si va fi anuntat proiectantul.

CLIENT / CLIENT:	L.S.: CLIENT
GLOBAL VISION 3 George Constantinescu St., BOC TOWER, Enterance B, 7th floor, 2nd District, Bucharest 020339	
L.S. VERIFICATORI DE PROIECT	
PROIECTANT ARHITECTURA/ ARCHITECTURAL DESIGNER:	L.S.: PROIECTANT SPECIALITATE
ABRAL ART PRODUCT REG COM: J40/20742/1992 CUI:2377504 str. Vulturilor nr. 38, sector 3, Bucuresti	
L.S. VERIFICATORI DE PROIECT	
PROIECTANT STRUCTURA / STRUCTURAL DESIGNER:	L.S.: PROIECTANT SPECIALITATE
ALLIED ENGINEERS S.C. ALLIED ENGINEERS GRUP S.R.L. Str. Petre Cretu nr 13, sect 1, Buc. tel./fax: office@alliedengineers.ro www.alliedengineers.ro	
L.S. VERIFICATORI DE PROIECT	
PROIECTANT SPECIALITATE INSTALATII / MEP DESIGNER	L.S.: PROIECTANT SPECIALITATE
M.C. GENERAL CONSTRUCT Bd. Ferdinand I, nr.58, sector 2, Bucuresti tel.: fax.:	
L.S. VERIFICATORI DE PROIECT	

Revizia	Data	

TITLUL PROIECTULUI / PROJECT TITLE:

REABILITARE IMOBIL
str. Bratianu ,Nr 10, sector 03, Bucuresti

ELABORATOR/ ENGINEER:	NUME SI TITLU/ NAME AND TITLE:		SEMNATURA/ SIGNATURE:	DENUMIRE PLANSA / DRAWING TITLE:	
SEF PROIECT/ PROJECT DIRECTOR:	ARH. A.I.BOTEZ			DETALIU DE BALUSTRADA SCARA	
COORDONATOR SEF/LEADING COORDINATOR:	ARH. BOGDAN TEODORESCU				
PROIECTANT/ DESIGNER:	ARH. BOGDAN TEODORESCU ARH. SORIN JUVERDEANU				
DESENAT/ DRAWN BY:	ARH. SORIN JUVERDEANU			FAZA/ PHASE:	SPECIALITATEA/ SPEC:
				DDE	ARH
CAPITOL / CHAPTER:	NR. PLANSA/ DWG NO:	REVIZIA/ REVISION:	SCARA/ SCALE:	DATA/ DATE:	NR.PROIECT/ PROJECT NO.:
01	DEM01	00	1:10	2013	301/04.2012

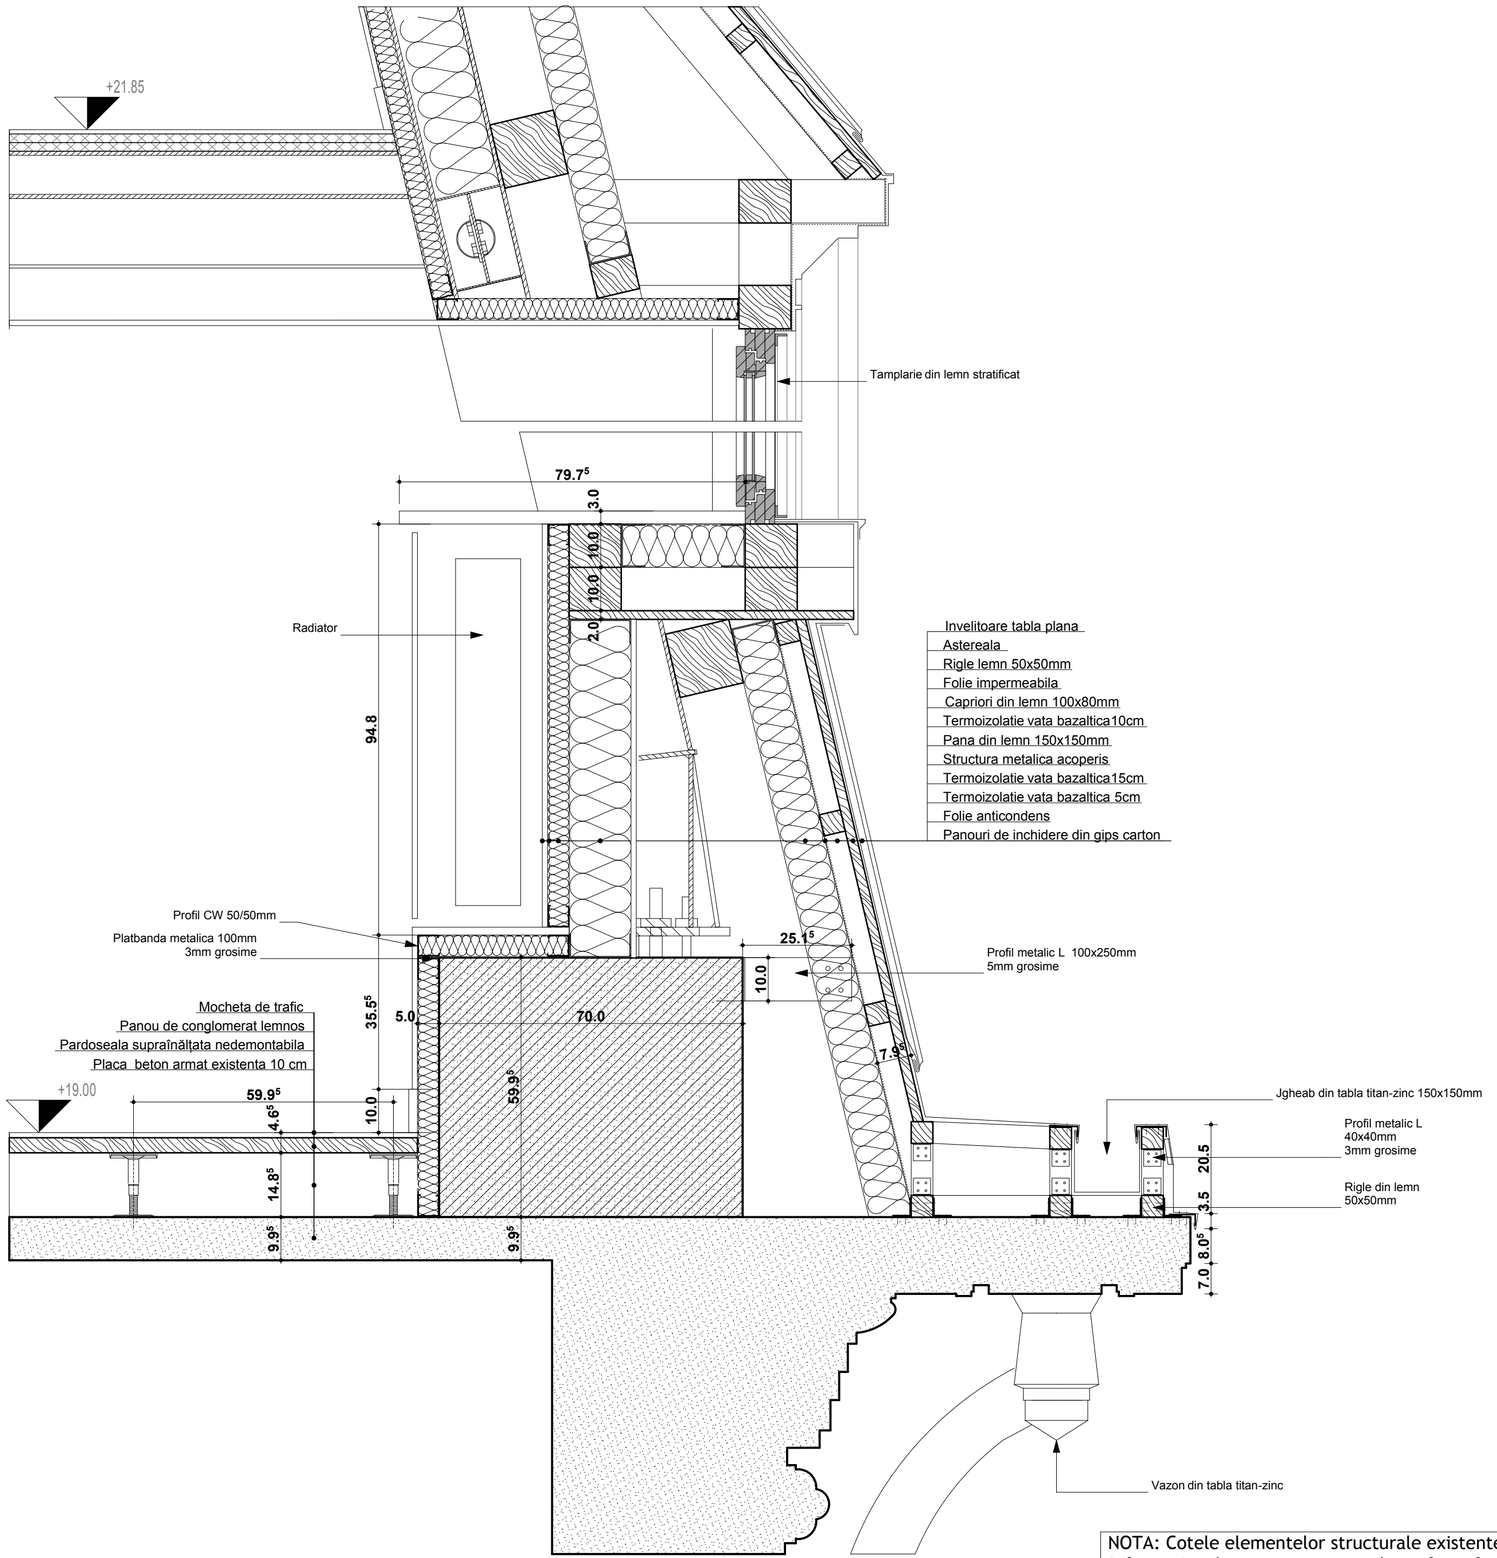

NOTA: Cotele elementelor structurale existente sunt informative deoarece masuratorile au fost efectuate fara sondaje. De aceea, la executie, se va corela detaliul cu situatia din teren si va fi anuntat proiectantul.

CLIENT / CLIENT:	L.S.: CLIENT
GLOBAL VISION 3 George Constantinescu St., BOC TOWER, Enterance B, 7th floor, 2nd District, Bucharest 020339	
L.S. VERIFICATORI DE PROIECT	
PROIECTANT ARHITECTURA/ ARCHITECTURAL DESIGNER:	L.S.: PROIECTANT SPECIALITATE
ABRAL ART PRODUCT REG COM: J40/20742/1992 CUI:2377504 str. Vulturilor nr. 38, sector 3, Bucuresti	
L.S. VERIFICATORI DE PROIECT	
PROIECTANT STRUCTURA / STRUCTURAL DESIGNER:	L.S.: PROIECTANT SPECIALITATE
ALLIED ENGINEERS S.C. ALLIED ENGINEERS GRUP S.R.L. Str. Petre Cretu nr 13, sect 1, Buc. tel./fax: office@alliedengineers.ro www.alliedengineers.ro	
L.S. VERIFICATORI DE PROIECT	
PROIECTANT SPECIALITATE INSTALATII / MEP DESIGNER	L.S.: PROIECTANT SPECIALITATE
M.C. GENERAL CONSTRUCT Bd. Ferdinand I, nr.58, sector 2, Bucuresti tel.: fax.:	
L.S. VERIFICATORI DE PROIECT	

Revizia	Data	

TITLUL PROIECTULUI / PROJECT TITLE:

REABILITARE IMOBIL
str. Bratianu ,Nr 10, sector 03, Bucuresti

ELABORATOR/ ENGINEER:	NUME SI TITLU/ NAME AND TITLE:		SEMNATURA/ SIGNATURE:	DENUMIRE PLANSA / DRAWING TITLE:	
SEF PROIECT/ PROJECT DIRECTOR:	ARH. A.I.BOTEZ			DETALIU DE LUCARNA	
COORDONATOR SEF/LEADING COORDINATOR:	ARH. BOGDAN TEODORESCU				
PROIECTANT/ DESIGNER:	ARH. BOGDAN TEODORESCU ARH. SORIN JUVERDEANU				
DESENAT/ DRAWN BY:	ARH. SORIN JUVERDEANU			FAZA/ PHASE:	SPECIALITATEA/ SPEC:
				DDE	ARH
CAPITOL / CHAPTER:	NR. PLANSA/ DWG NO:	REVIZIA/ REVISION:	SCARA/ SCALE:	DATA/ DATE:	NR.PROIECT/ PROJECT NO.:
01	DEM02	00	1:10	2013	301/04.2012

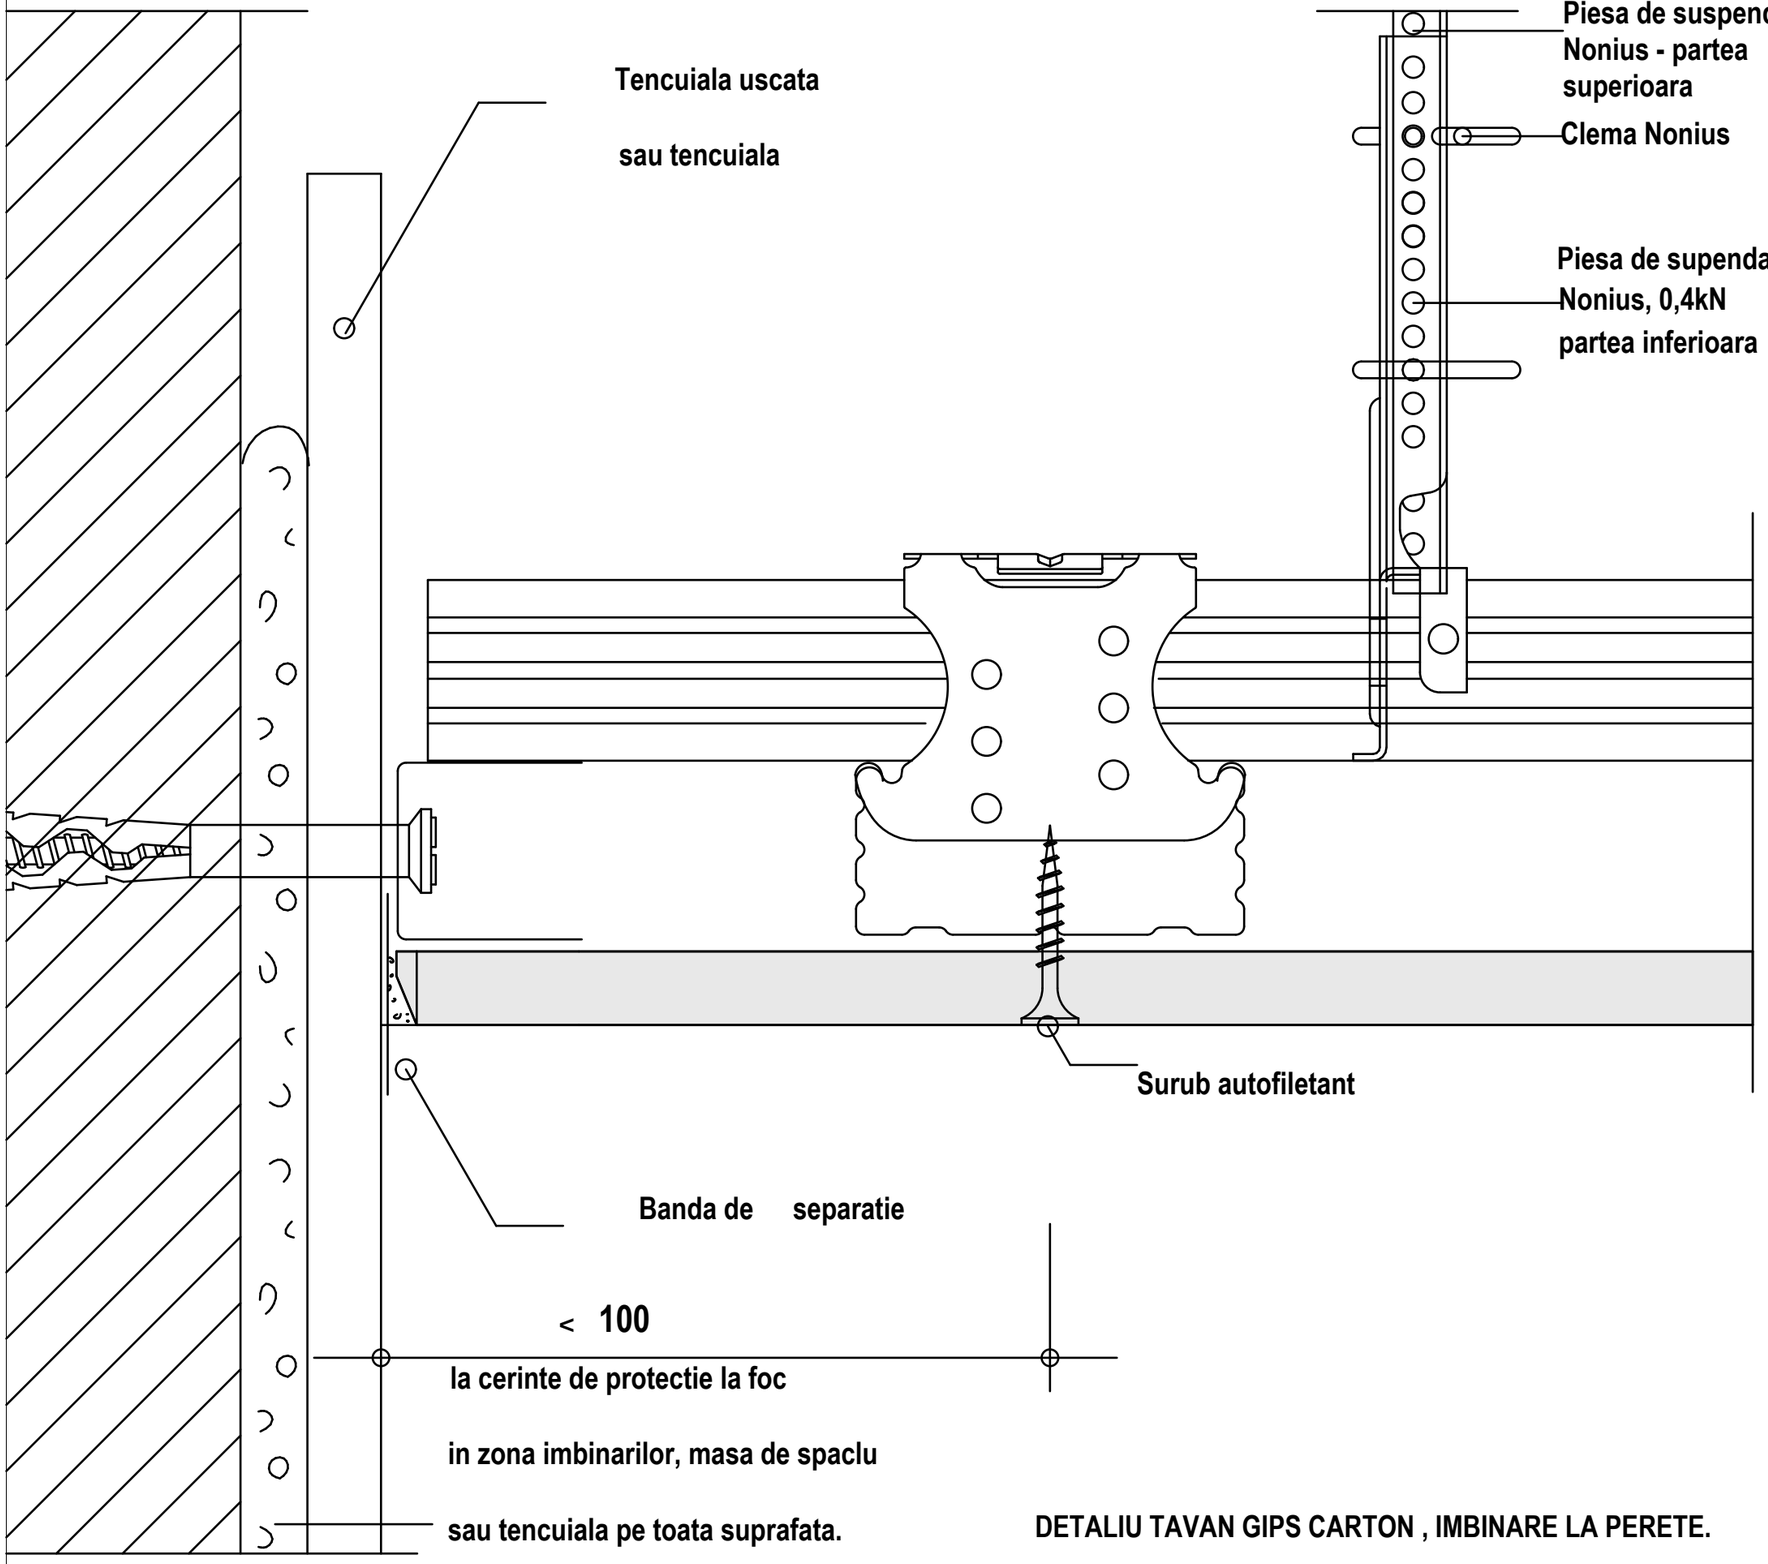

DETALIU TAVAN GIPS CARTON , IMBINARE LA PERETE.

CLIENT / CLIENT:	L.S.: CLIENT
GLOBAL VISION 3 George Constantinescu St., BOC TOWER, Enterance B, 7th floor, 2nd District, Bucharest 020339	
L.S. VERIFICATORI DE PROIECT	
PROIECTANT ARHITECTURA/ ARCHITECTURAL DESIGNER:	L.S.: PROIECTANT SPECIALITATE
ABRAL ART PRODUCT REG COM: J40/20742/1992 CUI:2377504 str. Vulturilor nr. 38, sector 3, Bucuresti	
L.S. VERIFICATORI DE PROIECT	
PROIECTANT STRUCTURA / STRUCTURAL DESIGNER:	L.S.: PROIECTANT SPECIALITATE
ALLIED ENGINEERS S.C. ALLIED ENGINEERS GRUP S.R.L. Str. Petre Cretu nr 13, sect 1, Buc. tel./fax: office@alliedengineers.ro www.alliedengineers.ro	
L.S. VERIFICATORI DE PROIECT	
PROIECTANT SPECIALITATE INSTALATII / MEP DESIGNER	L.S.: PROIECTANT SPECIALITATE
M.C. GENERAL CONSTRUCT Bd. Ferdinand I, nr.58, sector 2, Bucuresti tel.: fax.:	
L.S. VERIFICATORI DE PROIECT	

Revizia	Data	

TITLUL PROIECTULUI / PROJECT TITLE:

REABILITARE IMOBIL
str. Bratianu ,Nr 10, sector 03, Bucuresti

ELABORATOR/ ENGINEER:	NUME SI TITLU/ NAME AND TITLE:		SEMNATURA/ SIGNATURE:	DENUMIRE PLANSA / DRAWING TITLE:	
SEF PROIECT/ PROJECT DIRECTOR:	ARH. A.I.BOTEZ			DETALIU PLAFON FALS DIN GIPS-CARTON	
COORDONATOR SEF/LEADING COORDINATOR:	ARH. BOGDAN TEODORESCU				
PROIECTANT/ DESIGNER:	ARH. BOGDAN TEODORESCU ARH. SORIN JUVERDEANU				
DESENAT/ DRAWN BY:	ARH. SORIN JUVERDEANU			FAZA/ PHASE:	SPECIALITATEA/ SPEC:
				DDE	ARH
CAPITOL / CHAPTER:	NR. PLANSA/ DWG NO:	REVIZIA/ REVISION:	SCARA/ SCALE:	DATA/ DATE:	NR.PROIECT/ PROJECT NO.:
01	DE01	00	1:1	2013	301/04.2012

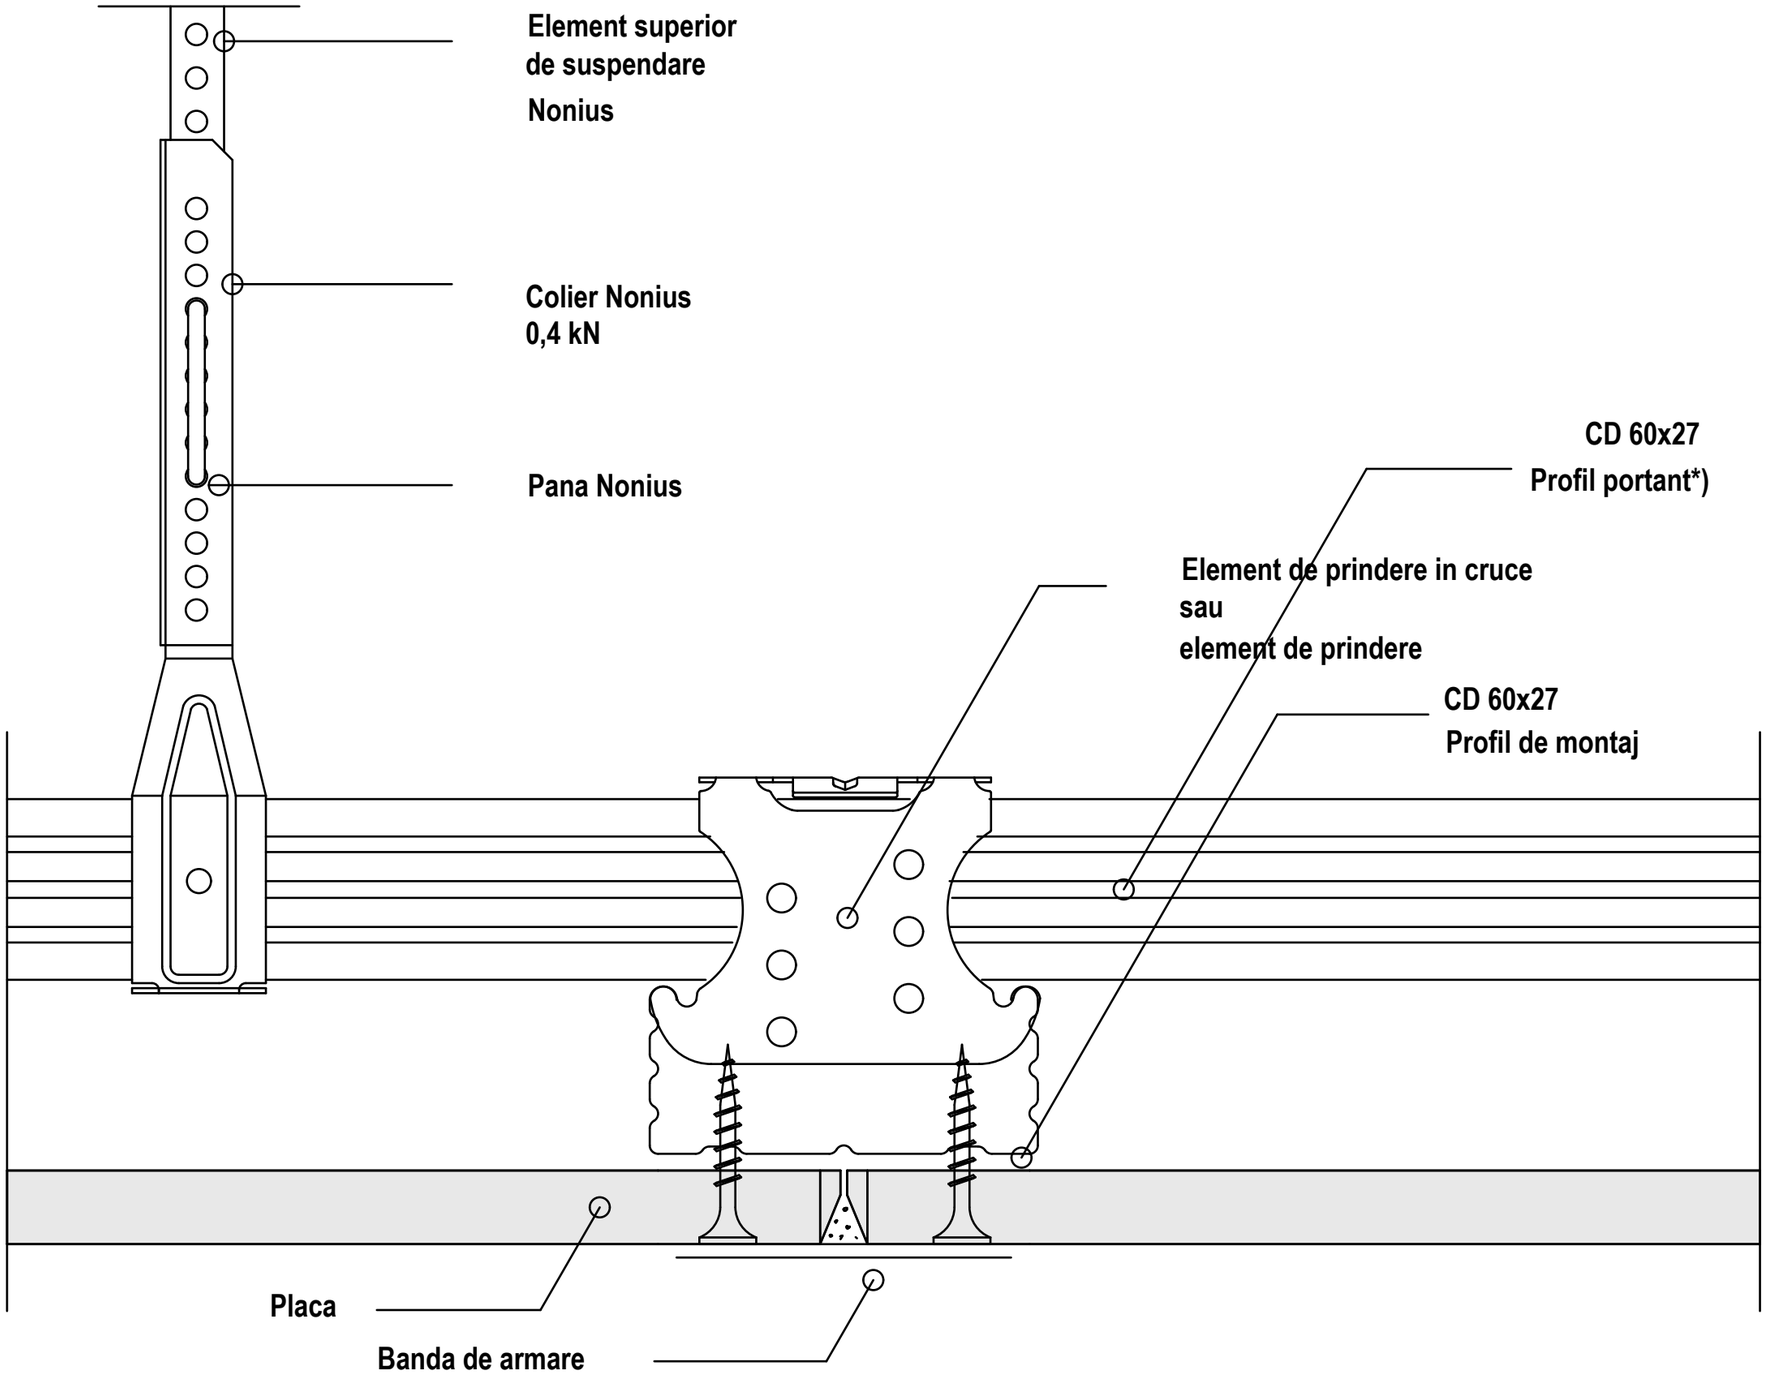

DETALIU TAVAN GIPS CARTON ,IMBINAREA PLACILOR

CLIENT / CLIENT:	L.S.: CLIENT
GLOBAL VISION 3 George Constantinescu St., BOC TOWER, Enterance B, 7th floor, 2nd District, Bucharest 020339	
L.S. VERIFICATORI DE PROIECT	
PROIECTANT ARHITECTURA/ ARCHITECTURAL DESIGNER:	L.S.: PROIECTANT SPECIALITATE
ABRAL ART PRODUCT REG COM: J40/20742/1992 CUI:2377504 str. Vulturilor nr. 38, sector 3, Bucuresti	
L.S. VERIFICATORI DE PROIECT	
PROIECTANT STRUCTURA / STRUCTURAL DESIGNER:	L.S.: PROIECTANT SPECIALITATE
ALLIED ENGINEERS S.C. ALLIED ENGINEERS GRUP S.R.L. Str. Petre Cretu nr 13, sect 1, Buc. tel./fax: office@alliedengineers.ro www.alliedengineers.ro	
L.S. VERIFICATORI DE PROIECT	
PROIECTANT SPECIALITATE INSTALATII / MEP DESIGNER	L.S.: PROIECTANT SPECIALITATE
M.C. GENERAL CONSTRUCT Bd. Ferdinand I, nr.58, sector 2, Bucuresti tel.: fax.:	
L.S. VERIFICATORI DE PROIECT	

Revizia	Data	

TITLUL PROIECTULUI / PROJECT TITLE:

REABILITARE IMOBIL
str. Bratianu ,Nr 10, sector 03, Bucuresti

ELABORATOR/ ENGINEER:	NUME SI TITLU/ NAME AND TITLE:		SEMNATURA/ SIGNATURE:	DENUMIRE PLANSA / DRAWING TITLE:	
SEF PROIECT/ PROJECT DIRECTOR:	ARH. A.I.BOTEZ			DETALIU PLAFON FALS DIN GIPS-CARTON	
COORDONATOR SEF/LEADING COORDINATOR:	ARH. BOGDAN TEODORESCU				
PROIECTANT/ DESIGNER:	ARH. BOGDAN TEODORESCU ARH. SORIN JUVERDEANU				
DESENAT/ DRAWN BY:	ARH. SORIN JUVERDEANU			FAZA/ PHASE:	SPECIALITATEA/ SPEC:
				DDE	ARH
CAPITOL / CHAPTER:	NR. PLANSA/ DWG NO:	REVIZIA/ REVISION:	SCARA/ SCALE:	DATA/ DATE:	NR.PROIECT/ PROJECT NO.:
01	DE02	00	1:1	2013	301/04.2012

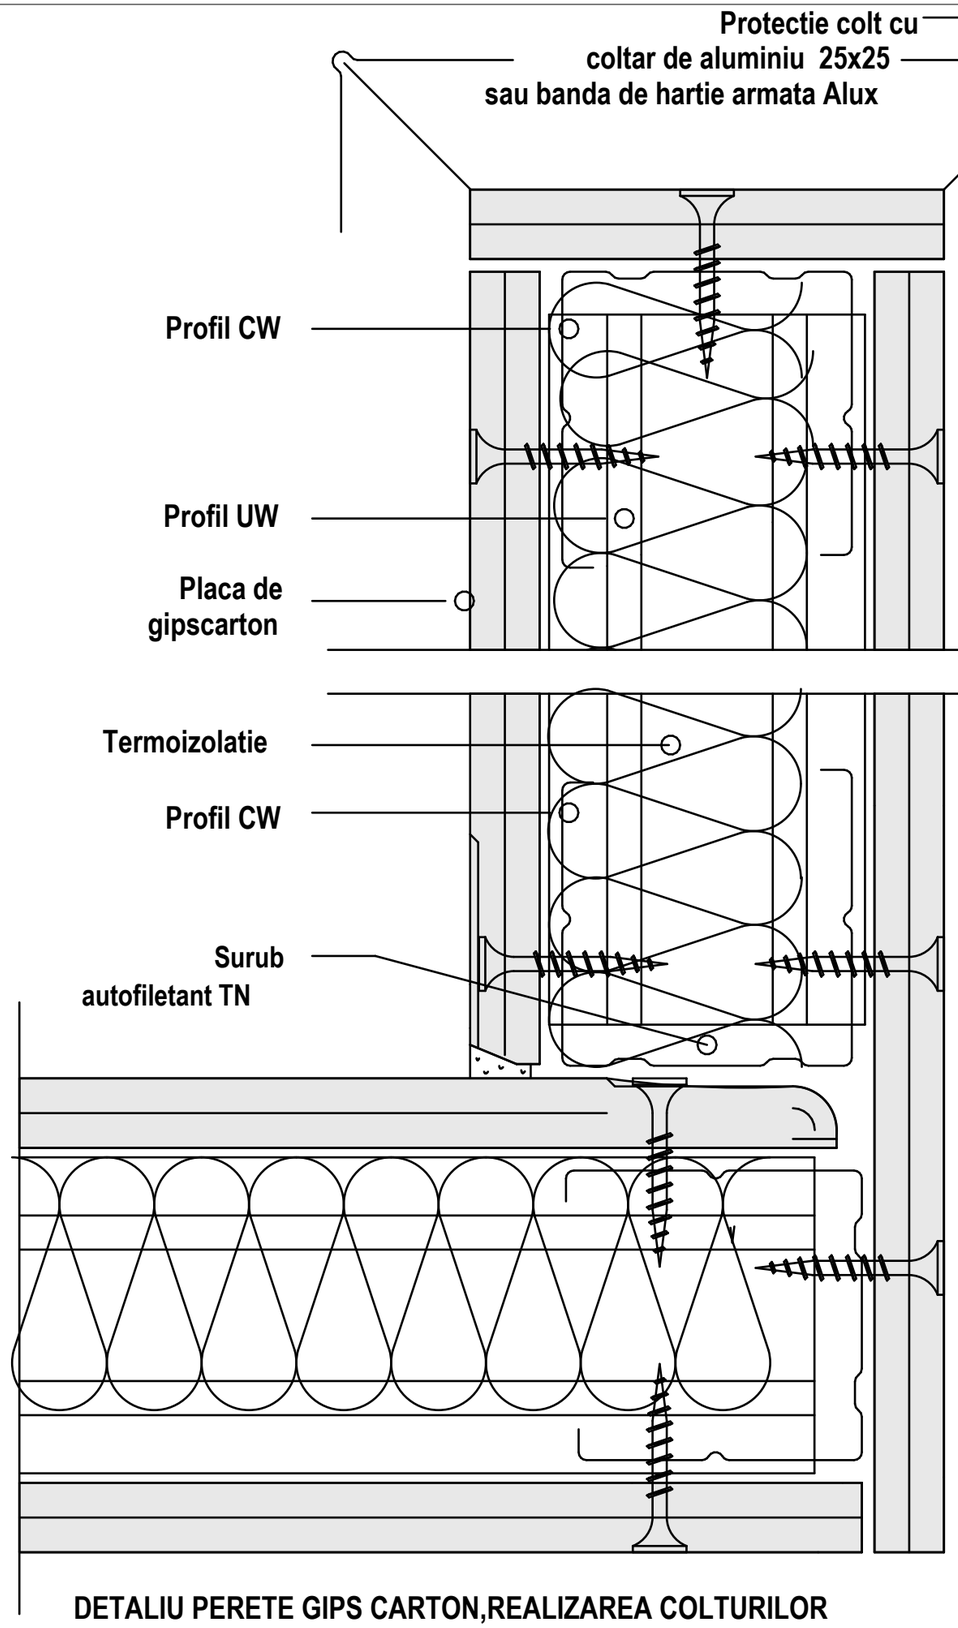

DETALIU PERETE GIPS CARTON,REALIZAREA COLTURILOR

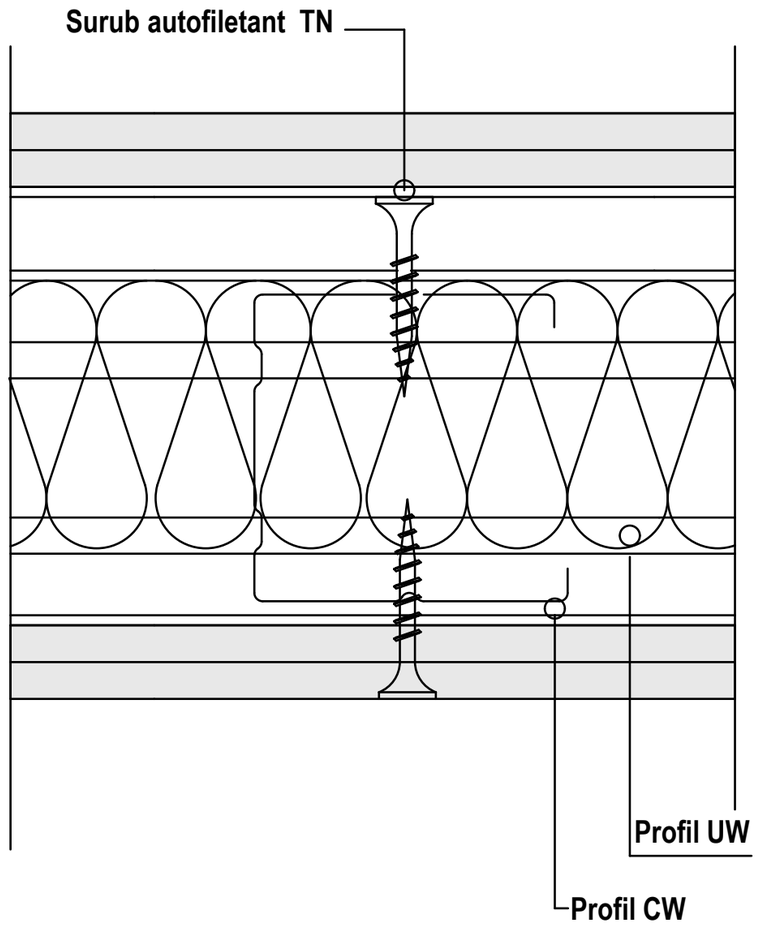

DETALIU PERETE GIPS CARTON,IMBINAREA PLACILOR

CLIENT / CLIENT:	L.S.: CLIENT
GLOBAL VISION 3 George Constantinescu St., BOC TOWER, Enterance B, 7th floor, 2nd District, Bucharest 020339	
L.S. VERIFICATORI DE PROIECT	

PROIECTANT ARHITECTURA/ ARCHITECTURAL DESIGNER:	L.S.: PROIECTANT SPECIALITATE
ABRAL ART PRODUCT REG COM: J40/20742/1992 CUI:2377504 str. Vulturilor nr. 38, sector 3, Bucuresti	
L.S. VERIFICATORI DE PROIECT	

PROIECTANT STRUCTURA / STRUCTURAL DESIGNER:	L.S.: PROIECTANT SPECIALITATE
ALLIED ENGINEERS S.C. ALLIED ENGINEERS GRUP S.R.L. Str. Petre Cretu nr 13, sect 1, Buc. tel./fax: office@alliedengineers.ro www.alliedengineers.ro	
L.S. VERIFICATORI DE PROIECT	

PROIECTANT SPECIALITATE INSTALATII / MEP DESIGNER	L.S.: PROIECTANT SPECIALITATE
M.C. GENERAL CONSTRUCT Bd. Ferdinand I, nr.58, sector 2, Bucuresti tel.: fax.:	
L.S. VERIFICATORI DE PROIECT	

Revizia	Data	

TITLUL PROIECTULUI / PROJECT TITLE:

REABILITARE IMOBIL
str. Bratianu ,Nr 10, sector 03, Bucuresti

ELABORATOR/ ENGINEER:	NUME SI TITLU/ NAME AND TITLE:	SEMNATURA/ SIGNATURE:	DENUMIRE PLANSA / DRAWING TITLE:	
SEF PROIECT/ PROJECT DIRECTOR:	ARH. A.I.BOTEZ		DETALIU PERETE GIPS CARTON	
COORDONATOR SEF/LEADING COORDINATOR:	ARH. BOGDAN TEODORESCU			
PROIECTANT/ DESIGNER:	ARH. BOGDAN TEODORESCU ARH. SORIN JUVERDEANU			
DESENAT/ DRAWN BY:	ARH. SORIN JUVERDEANU		FAZA/ PHASE:	SPECIALITATEA/ SPEC:
			DDE	ARH

CAPITOL / CHAPTER:	NR. PLANSA/ DWG NO:	REVIZIA/ REVISION:	SCARA/ SCALE:	DATA/ DATE:	NR.PROIECT/ PROJECT NO.:
01	DE03	00	1:1	2013	301/04.2012

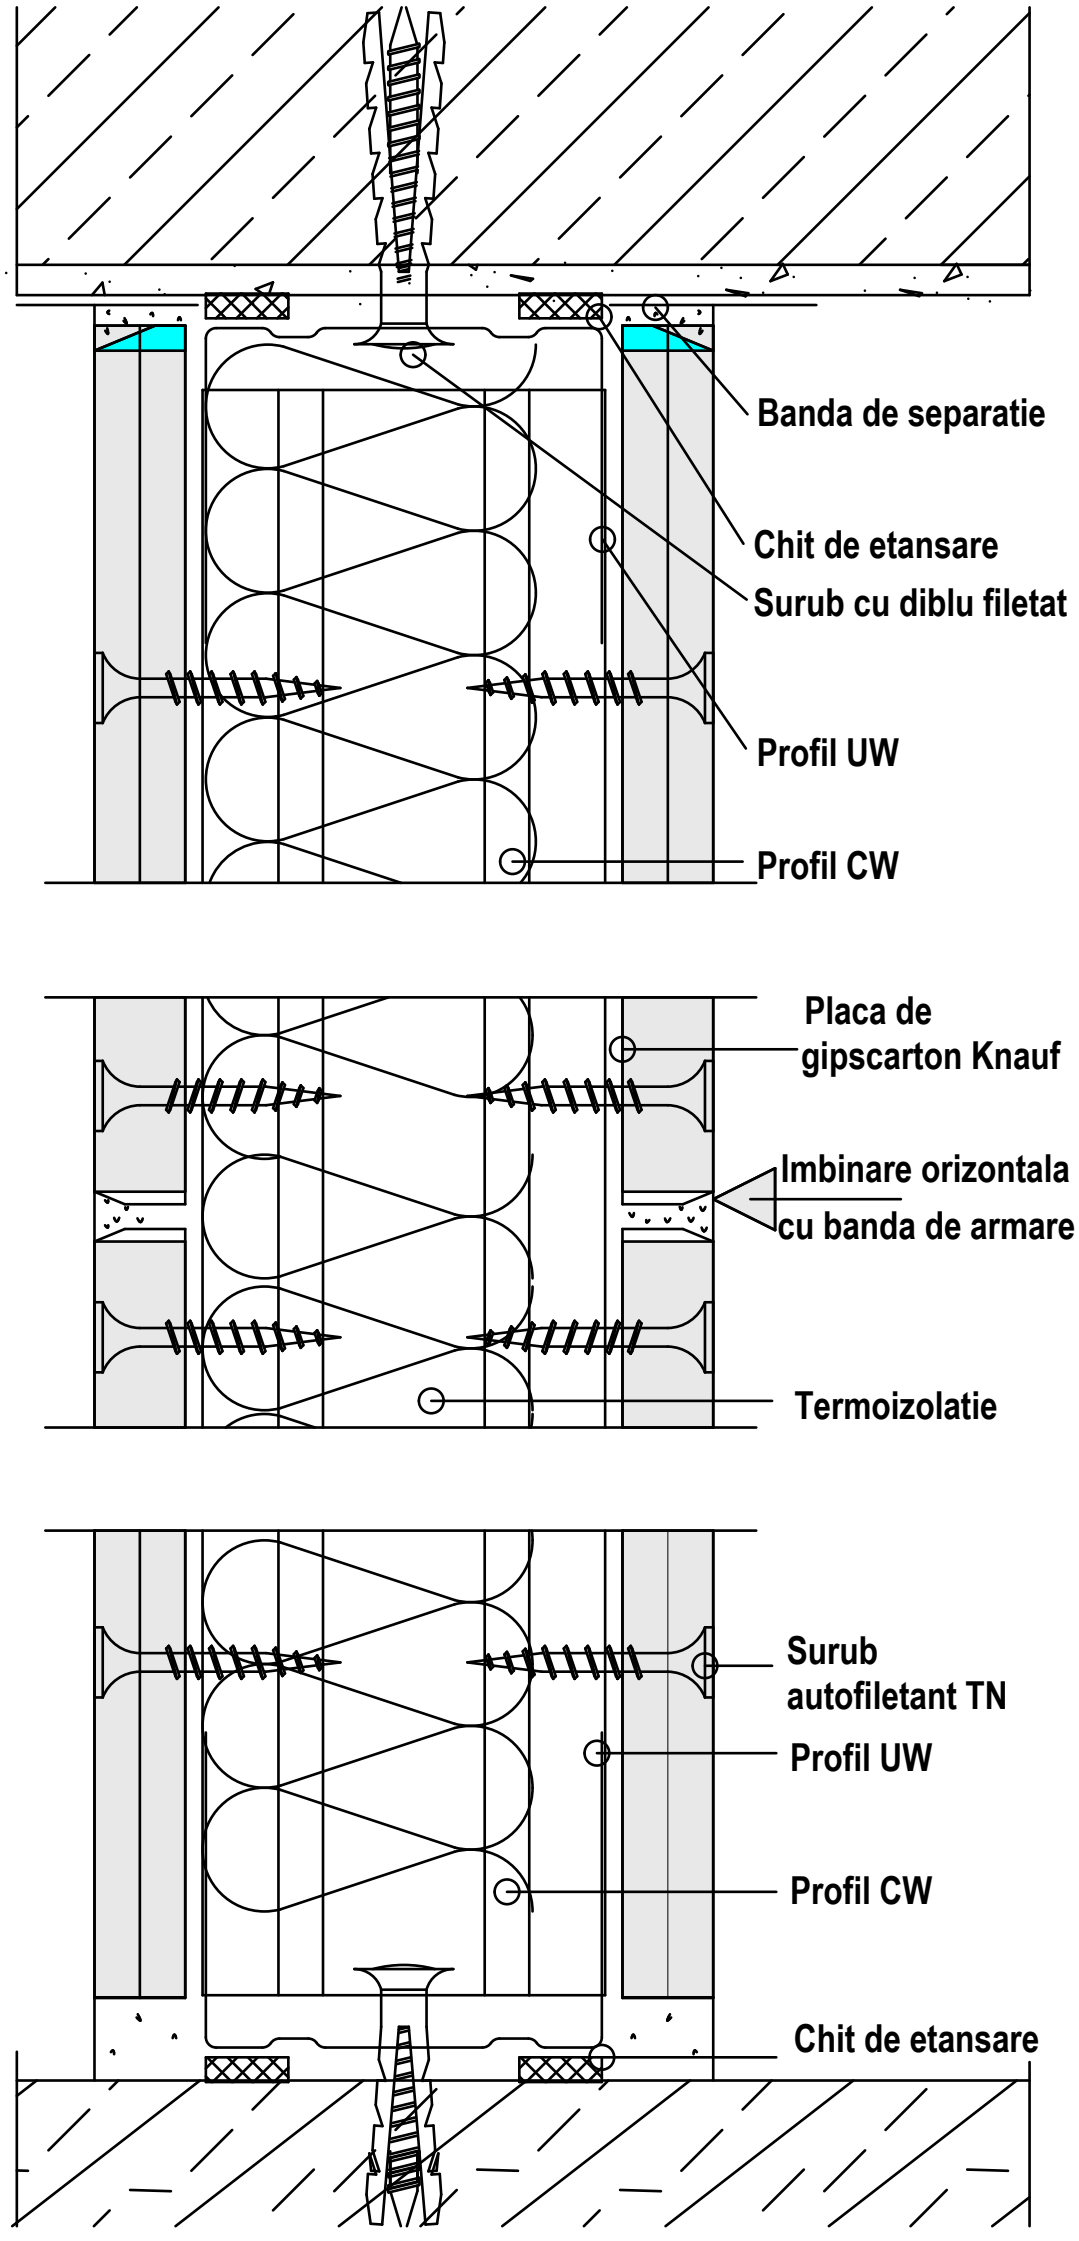

DETALIU PERETE GIPS CARTON,SECTIUNE VERTICALA

CLIENT / CLIENT:	L.S.: CLIENT
GLOBAL VISION 3 George Constantinescu St., BOC TOWER, Enterance B, 7th floor, 2nd District, Bucharest 020339	
L.S. VERIFICATORI DE PROIECT	
PROIECTANT ARHITECTURA/ ARCHITECTURAL DESIGNER:	L.S.: PROIECTANT SPECIALITATE
ABRAL ART PRODUCT REG COM: J40/20742/1992 CUI:2377504 str. Vulturilor nr. 38, sector 3, Bucuresti	
L.S. VERIFICATORI DE PROIECT	
PROIECTANT STRUCTURA / STRUCTURAL DESIGNER:	L.S.: PROIECTANT SPECIALITATE
ALLIED ENGINEERS S.C. ALLIED ENGINEERS GRUP S.R.L. Str. Petre Cretu nr 13, sect 1, Buc. tel./fax: office@alliedengineers.ro www.alliedengineers.ro	
L.S. VERIFICATORI DE PROIECT	
PROIECTANT SPECIALITATE INSTALATII / MEP DESIGNER	L.S.: PROIECTANT SPECIALITATE
M.C. GENERAL CONSTRUCT Bd. Ferdinand I, nr.58, sector 2, Bucuresti tel.: fax.:	
L.S. VERIFICATORI DE PROIECT	

Revizia	Data	

TITLUL PROIECTULUI / PROJECT TITLE:

REABILITARE IMOBIL
str. Bratianu ,Nr 10, sector 03, Bucuresti

ELABORATOR/ ENGINEER:	NUME SI TITLU/ NAME AND TITLE:		SEMNATURA/ SIGNATURE:	DENUMIRE PLANSA / DRAWING TITLE:	
SEF PROIECT/ PROJECT DIRECTOR:	ARH. A.I.BOTEZ			DETALIU PERETE GIPS CARTON	
COORDONATOR SEF/LEADING COORDINATOR:	ARH. BOGDAN TEODORESCU				
PROIECTANT/ DESIGNER:	ARH. BOGDAN TEODORESCU ARH. SORIN JUVERDEANU				
DESENAT/ DRAWN BY:	ARH. SORIN JUVERDEANU			FAZA/ PHASE:	SPECIALITATEA/ SPEC:
				DDE	ARH
CAPITOL / CHAPTER:	NR. PLANSA/ DWG NO:	REVIZIA/ REVISION:	SCARA/ SCALE:	DATA/ DATE:	NR.PROIECT/ PROJECT NO.:
01	DE04	00	1:1	2013	301/04.2012

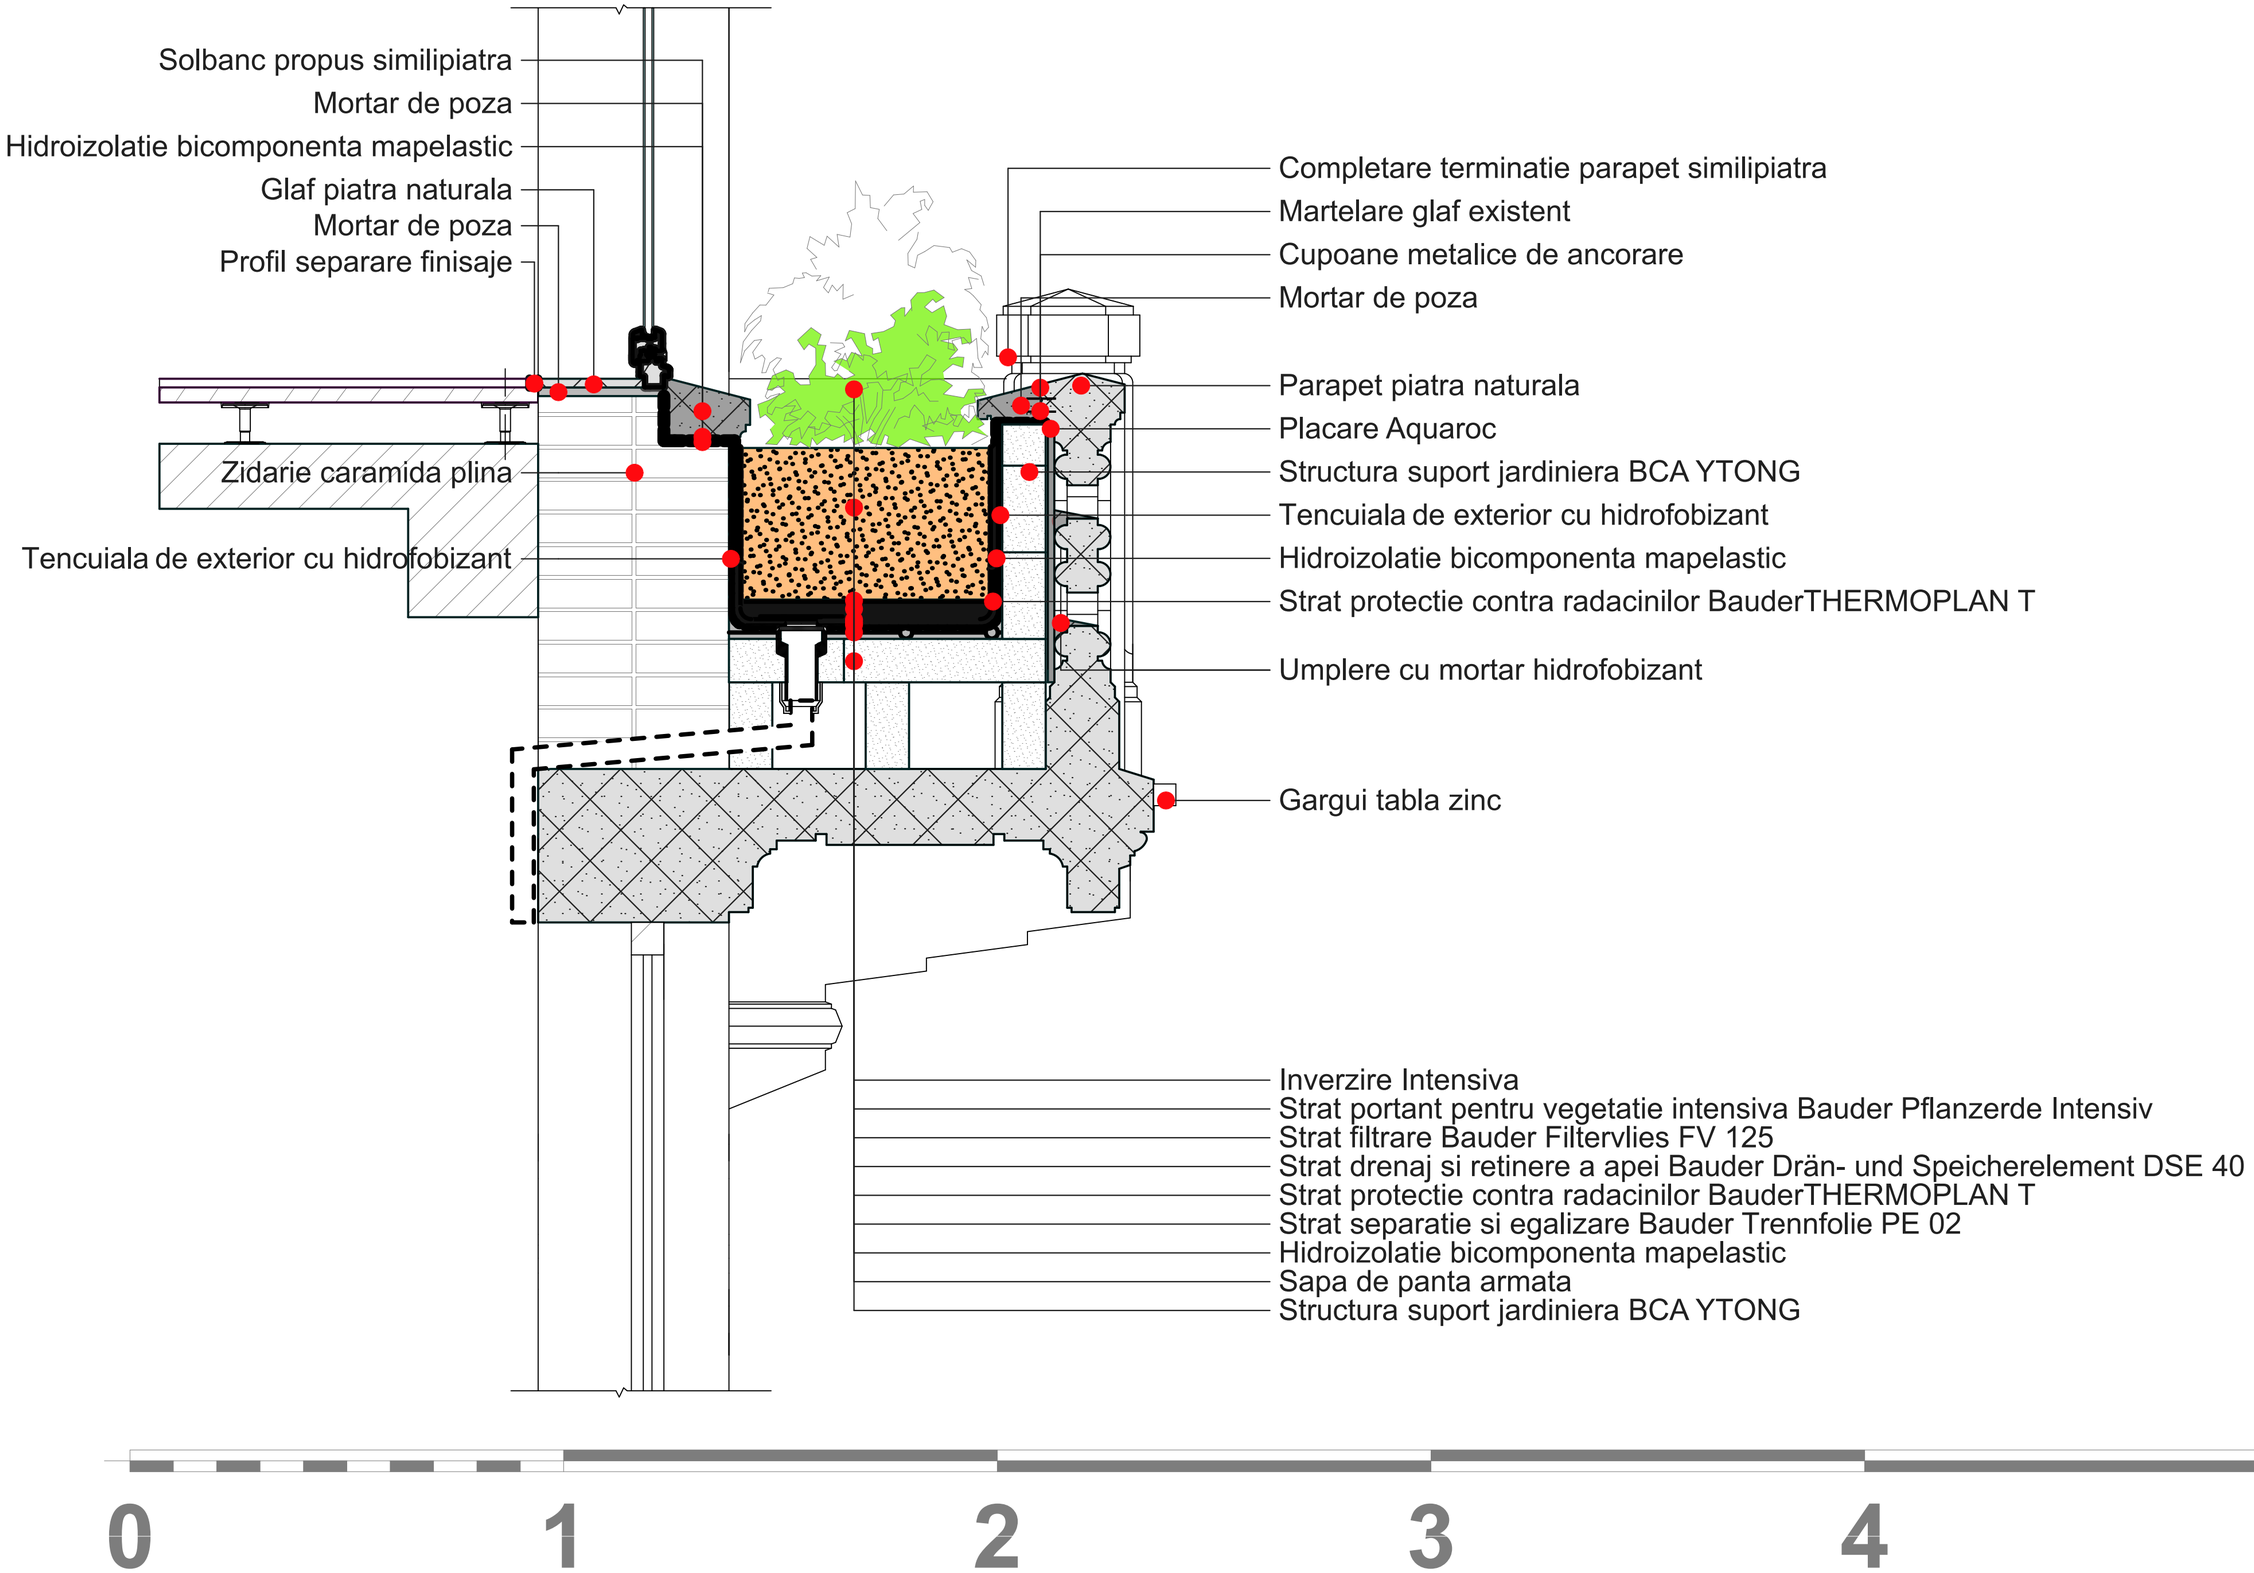

PROIECT I.C. BRATIANU - DETALIU JARDINIERA (sc. 1:10)

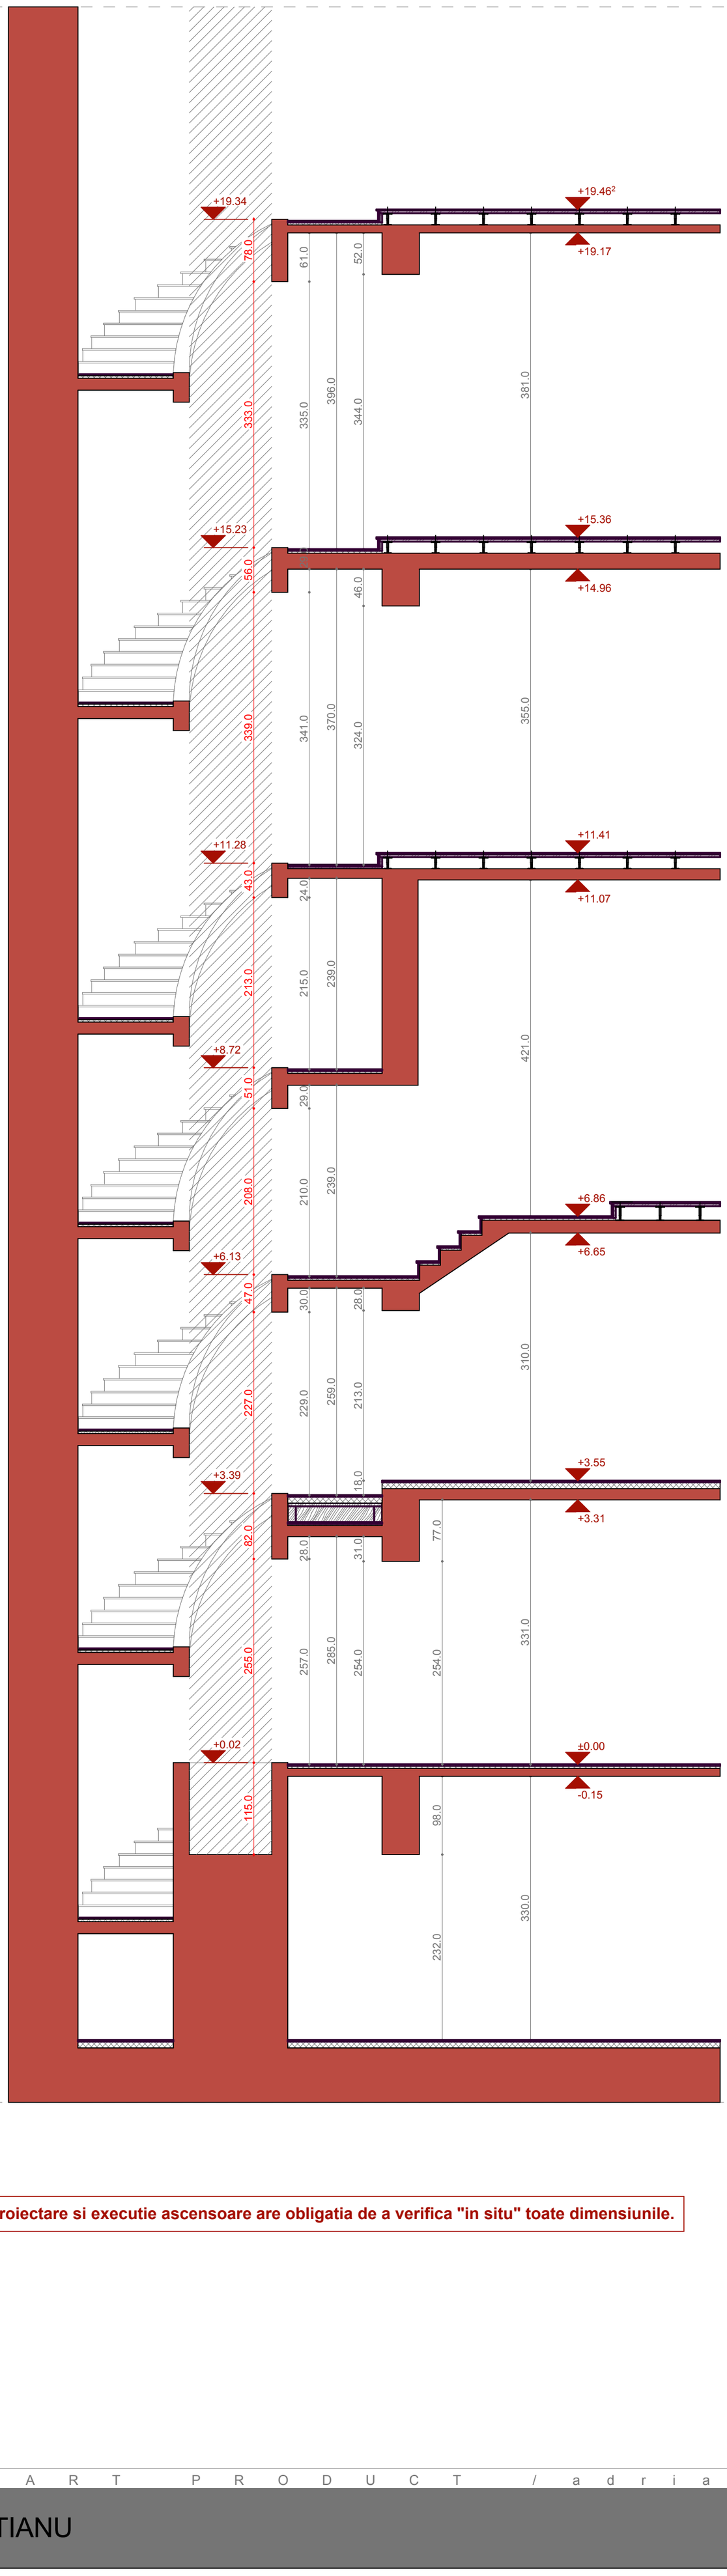

MANSARDA

ETAJ 4

ETAJ 3

ETAJ 2 + podest intermediar

ETAJ 1

PARTER

SUBSOL

NOTA: **Societate de proiectare si executie ascensoare are obligatia de a verifica "in situ" toate dimensiunile.**

gol casa liftului

structura existenta

finisaje existente / propuse

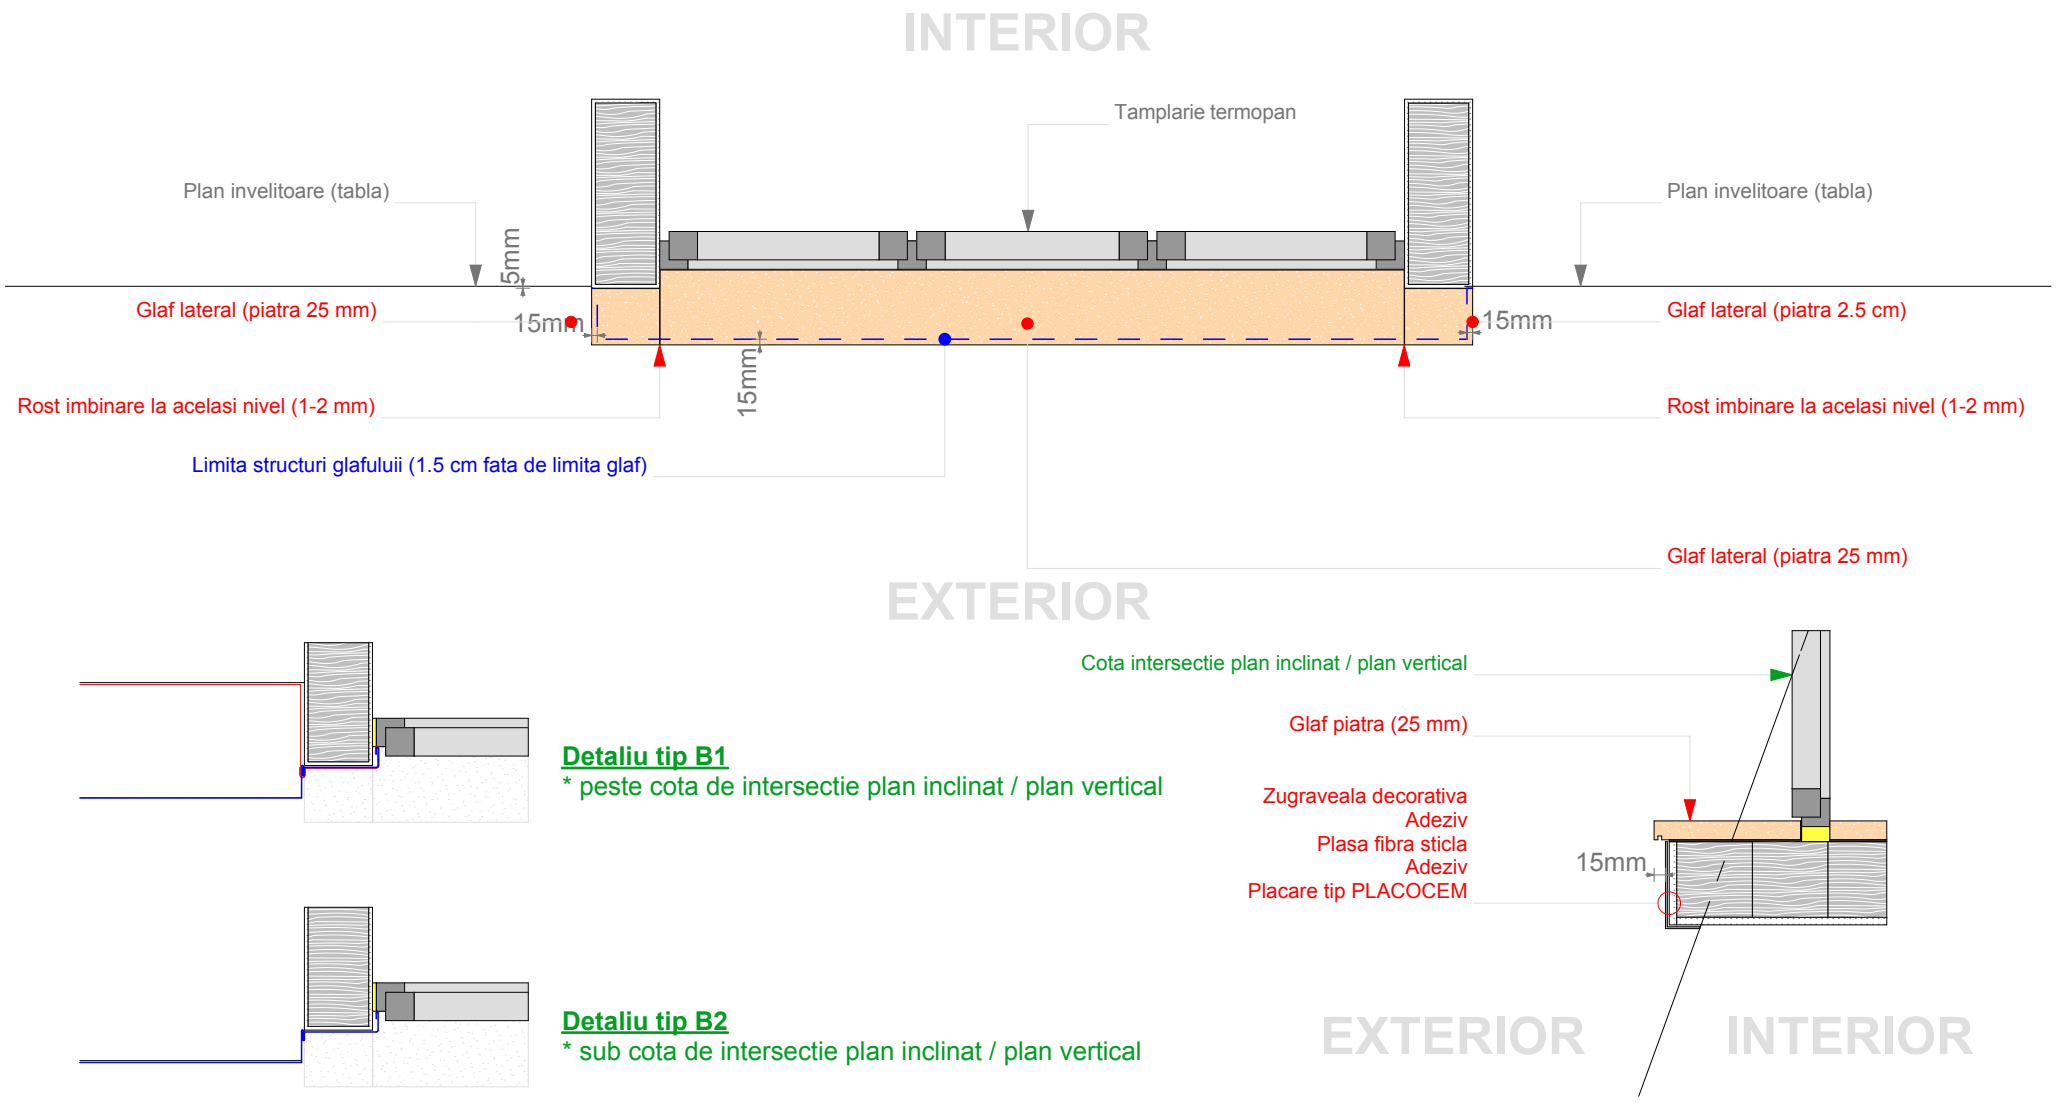

Detaliu tip B1
* peste cota de intersectie plan inclinat / plan vertical

Detaliu tip B2
* sub cota de intersectie plan inclinat / plan vertical

PROIECT I.C. BRATIANU | **DETALII LUCARNE (tip B)**

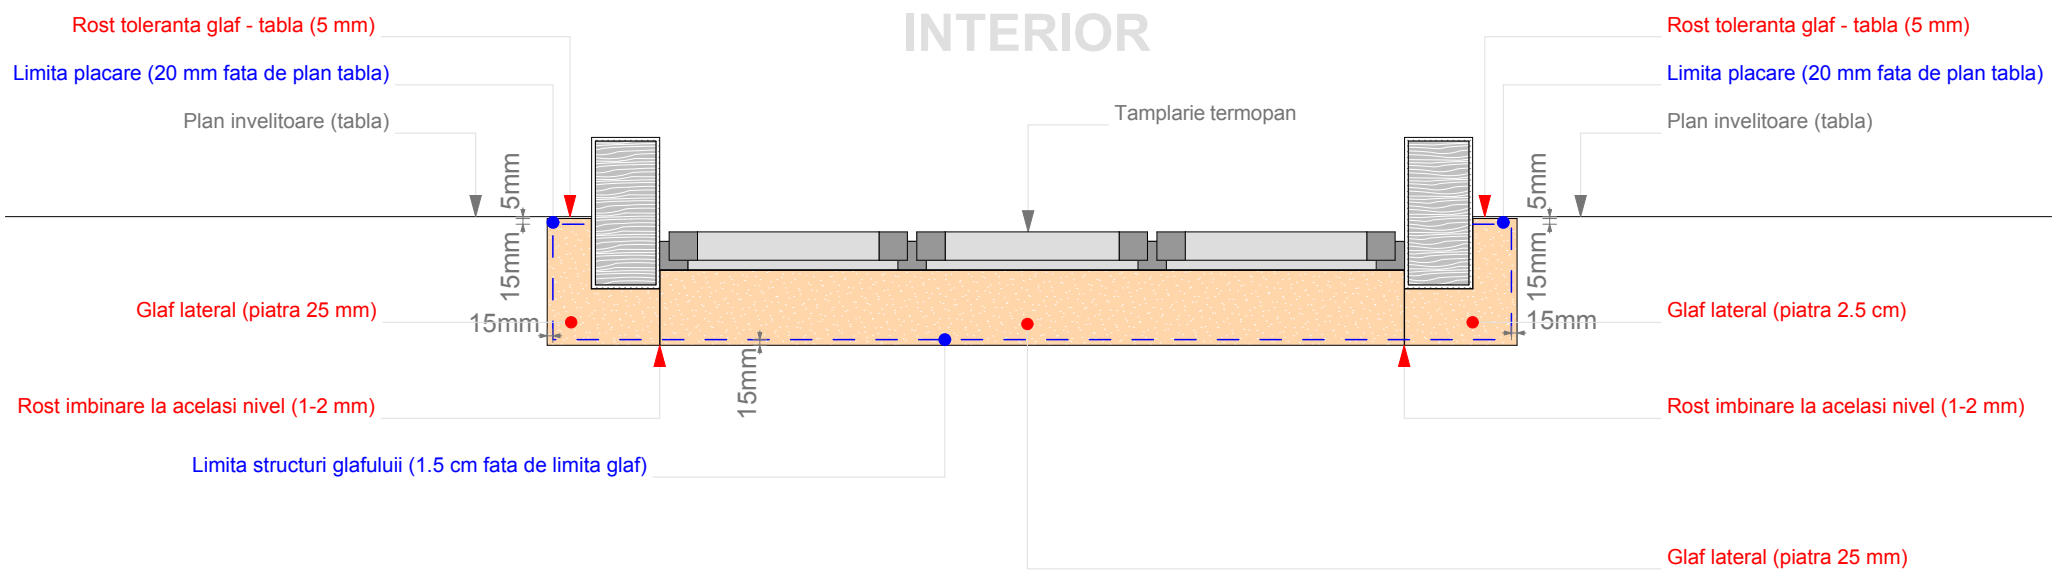

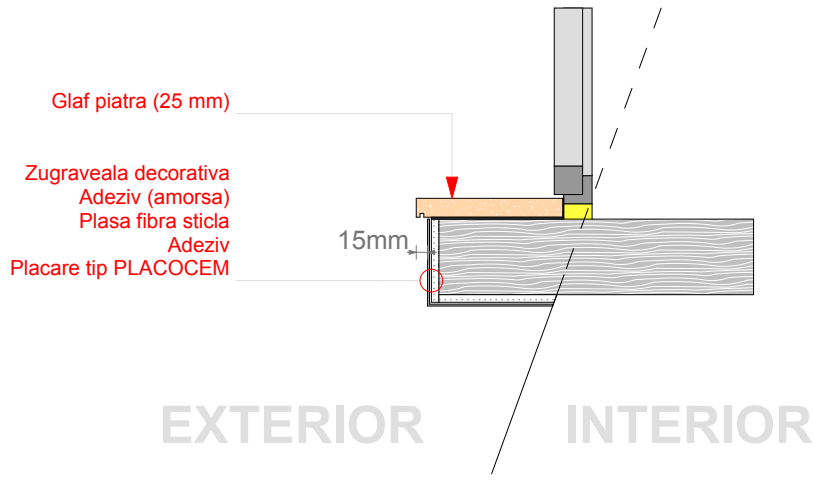

PROIECT I.C. BRATIANU | **DETALII LUCARNE (tip A)**

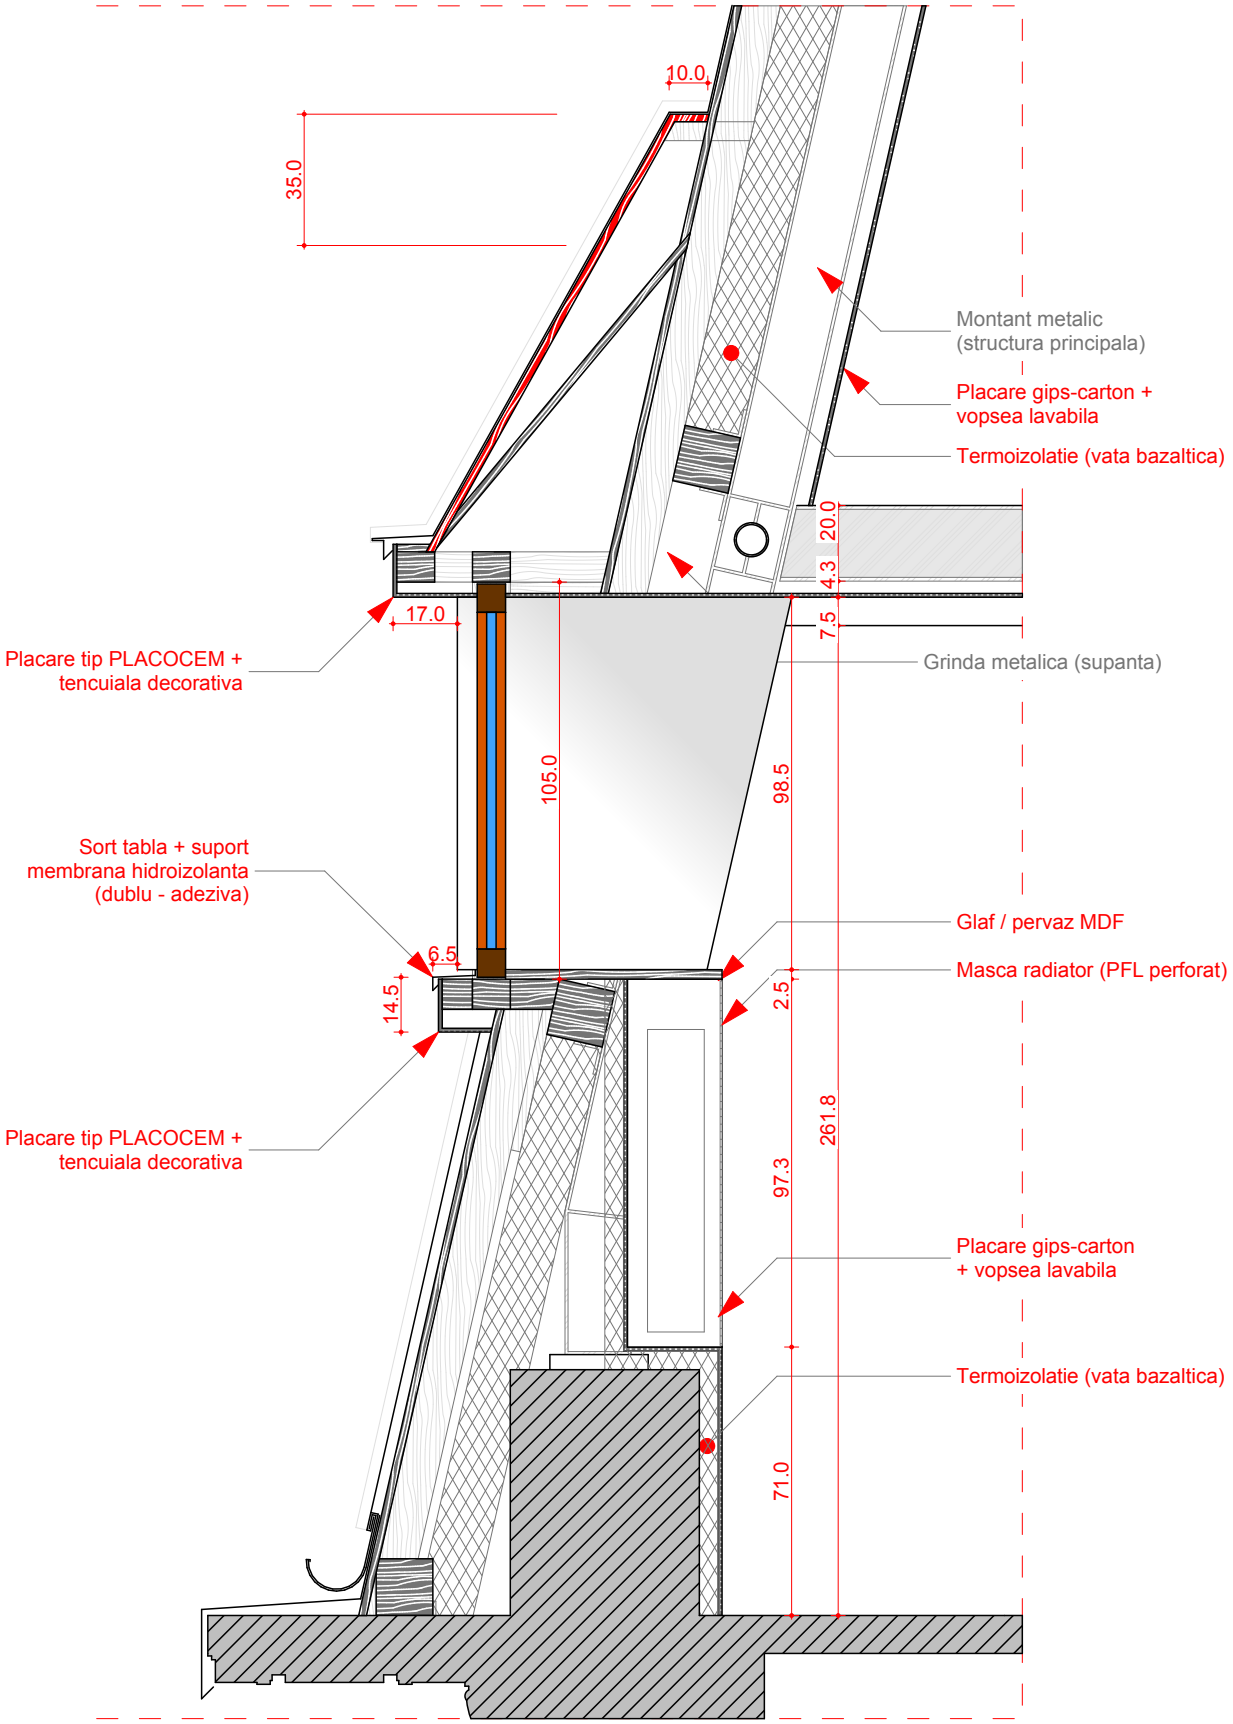
10.0
35.0
Montant metalic
(structura principala)
Placare gips-carton +
vopsea lavabila
Termoizolatie (vata bazaltica)
20.0
4.3
7.5
17.0
Placare tip PLACOCEM +
tencuiala decorativa
Grinda metalica (supanta)
105.0
98.5
Sort tabla + suport
membrana hidroizolanta
(dublu - adeziva)
Glaf / pervaz MDF
6.5
Masca radiator (PFL perforat)
14.5
2.5
261.8
Placare tip PLACOCEM +
tencuiala decorativa
97.3
Placare gips-carton
+ vopsea lavabila
Termoizolatie (vata bazaltica)
71.0

SECTIUNE

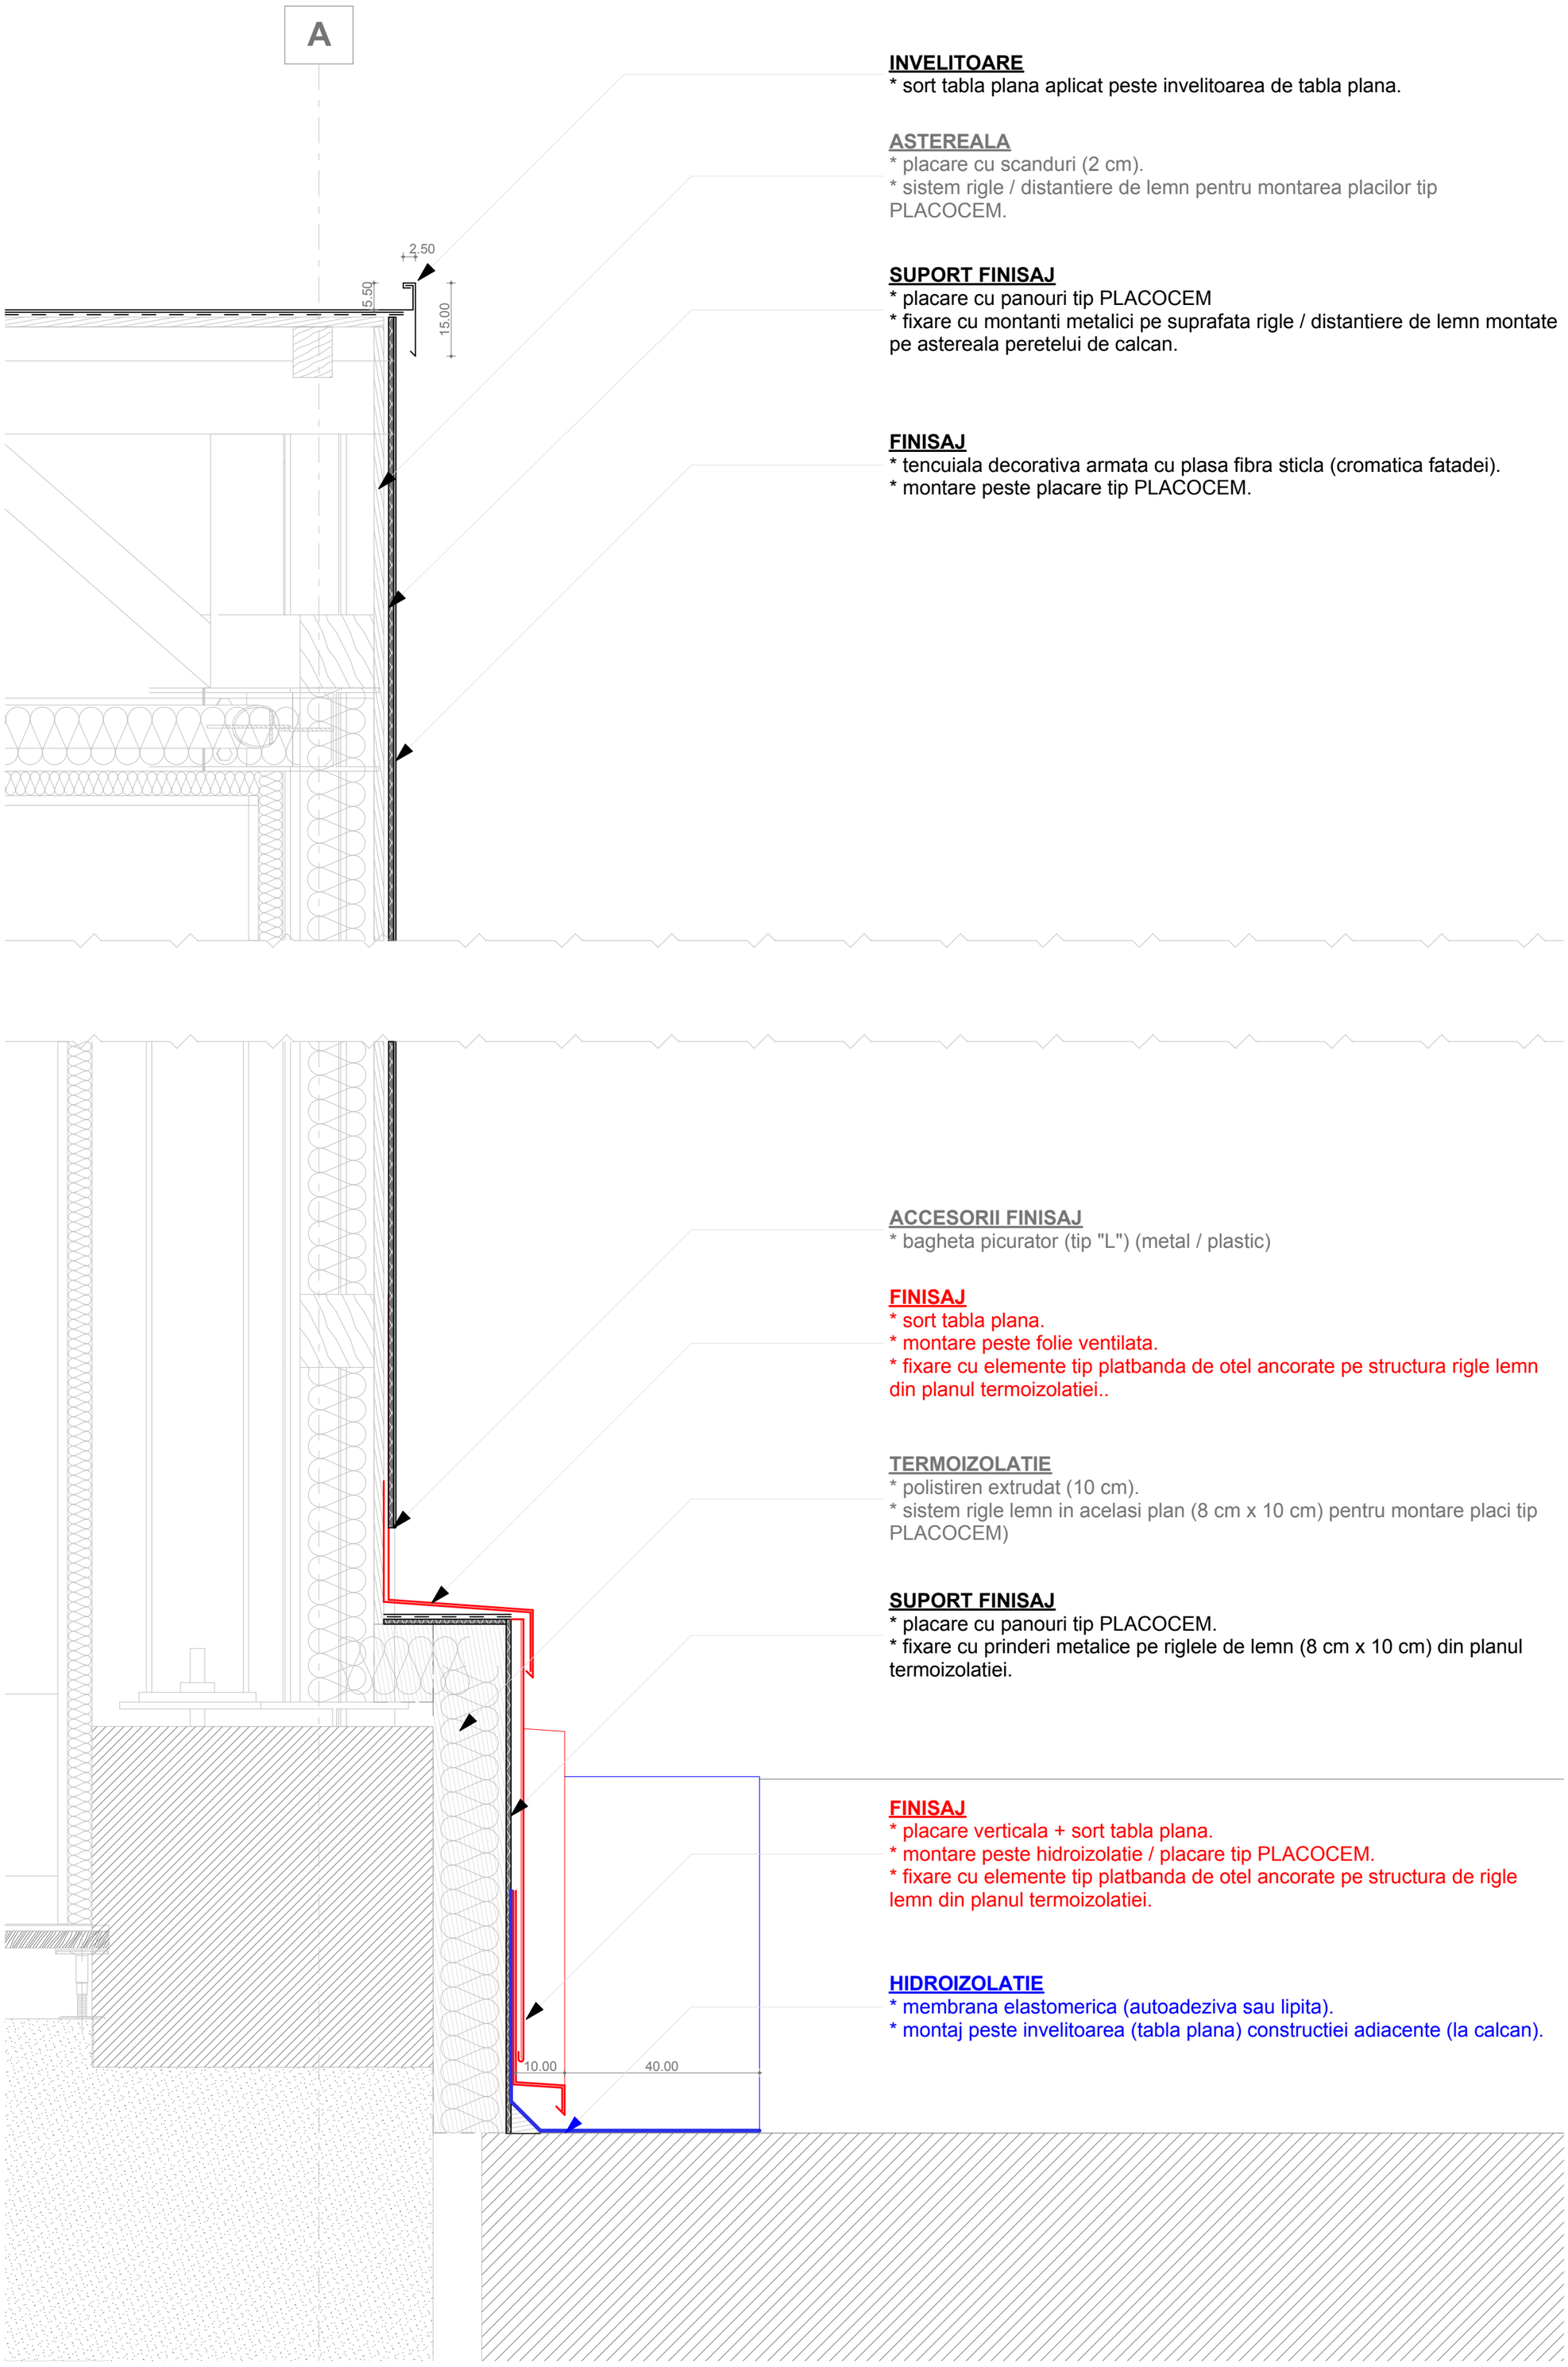

INVELITOARE
* sort tabla plana aplicat peste invelitoarea de tabla plana.

ASTEREALA
* placare cu scanduri (2 cm).
* sistem rigle / distantiere de lemn pentru montarea placilor tip PLACOCEM.

SUPORT FINISAJ
* placare cu panouri tip PLACOCEM
* fixare cu montanti metalici pe suprafata rigle / distantiere de lemn montate pe astereala peretelui de calcan.

FINISAJ
* tencuiala decorativa armata cu plasa fibra sticla (cromatica fatadei).
* montare peste placare tip PLACOCEM.

ACCESORII FINISAJ
* bagheta picurator (tip "L") (metal / plastic)

FINISAJ
* sort tabla plana.
* montare peste folie ventilata.
* fixare cu elemente tip platbanda de otel ancorate pe structura rigle lemn din planul termoizolatiei..

TERMOIZOLATIE
* polistiren extrudat (10 cm).
* sistem rigle lemn in acelasi plan (8 cm x 10 cm) pentru montare placi tip PLACOCEM)

SUPORT FINISAJ
* placare cu panouri tip PLACOCEM.
* fixare cu prinderi metalice pe riglele de lemn (8 cm x 10 cm) din planul termoizolatiei.

FINISAJ
* placare verticala + sort tabla plana.
* montare peste hidroizolatie / placare tip PLACOCEM.
* fixare cu elemente tip platbanda de otel ancorate pe structura de rigle lemn din planul termoizolatiei.

HIDROIZOLATIE
* membrana elastomerica (autoadeziva sau lipita).
* montaj peste invelitoarea (tabla plana) constructiei adiacente (la calcan).

RESTAURARE @ I.C. BRATIANU NR. 10 - **DETALIU INCHIDERE / ADAPTARE LA CALCAN**

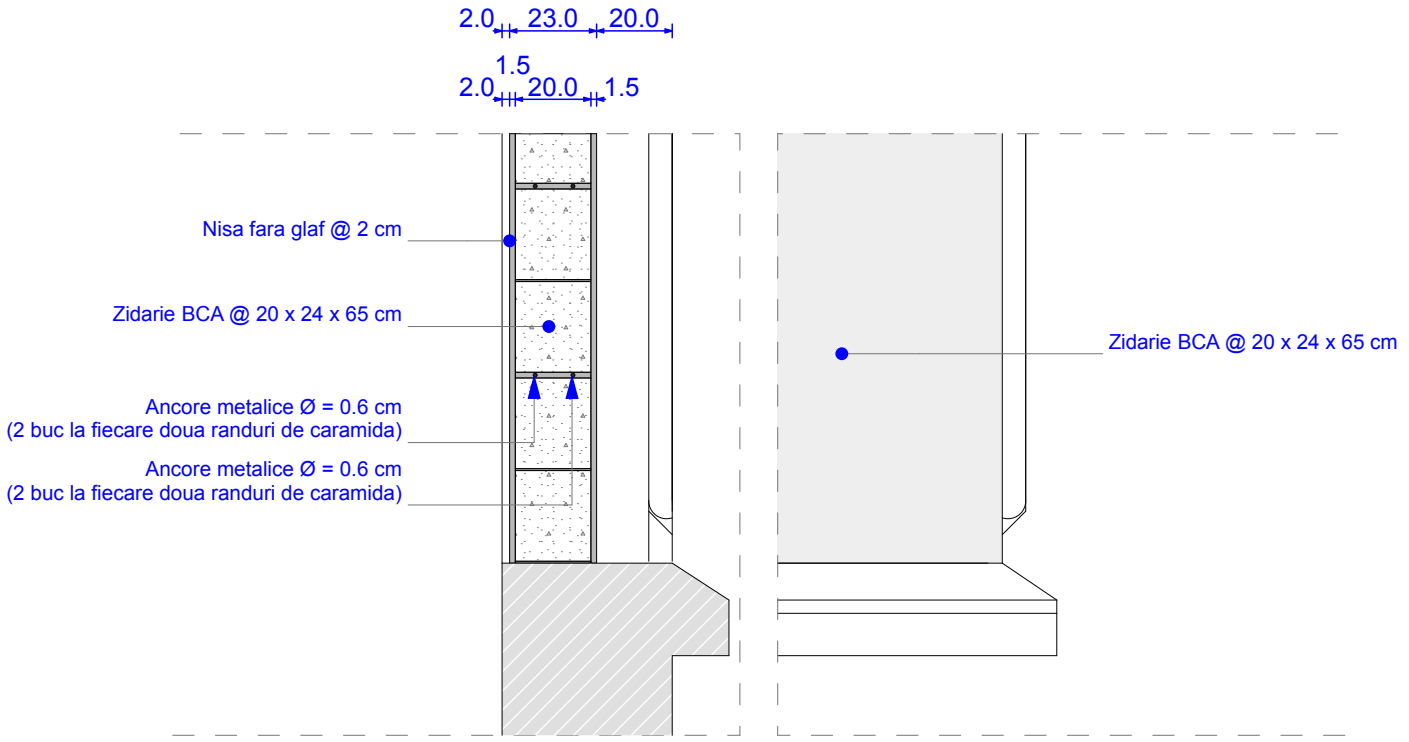

SECTIUNE TRANSVERSALA

VEDERE

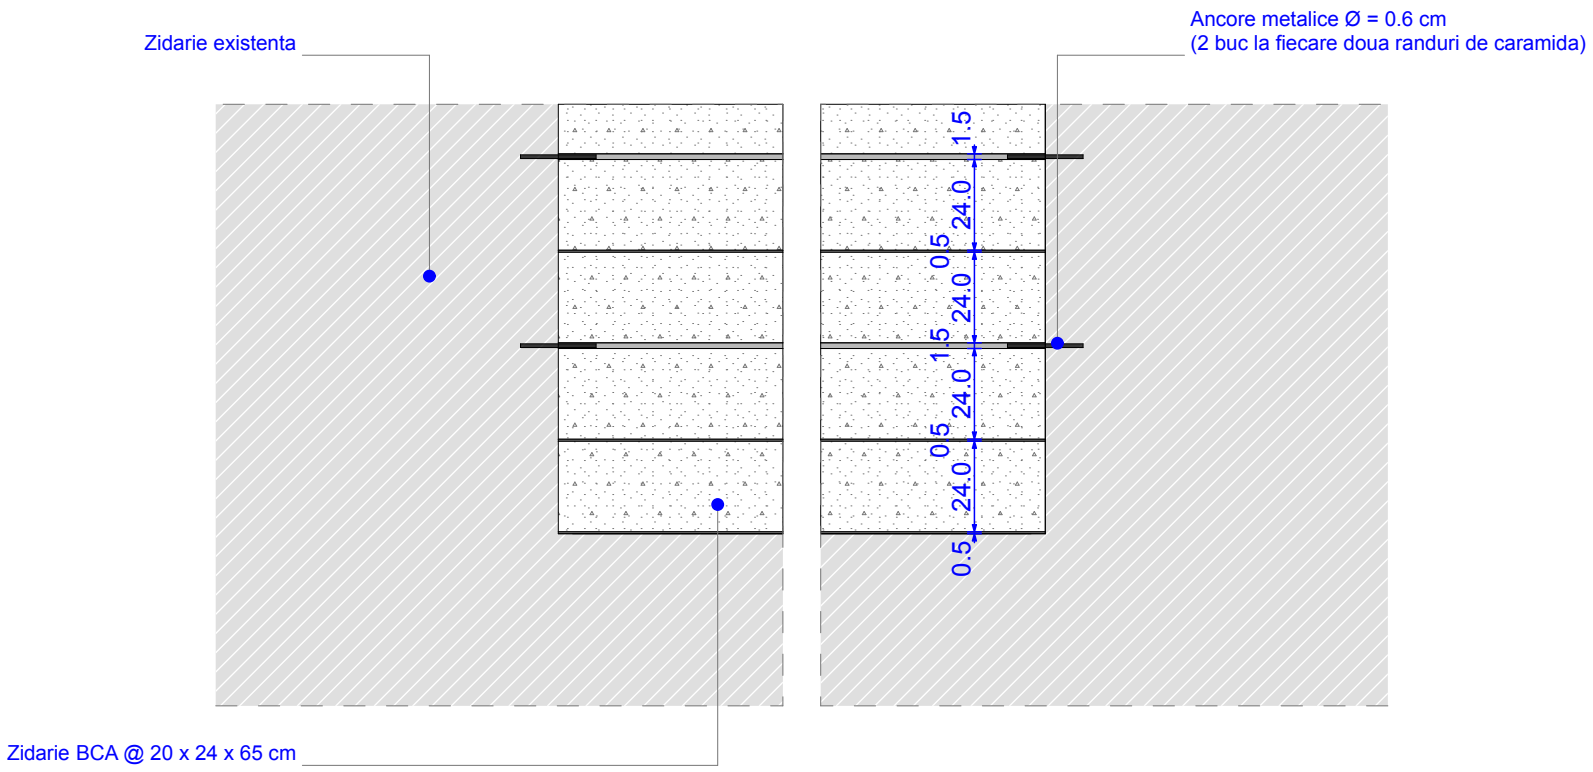

SECTIUNE LONGITUDINALA

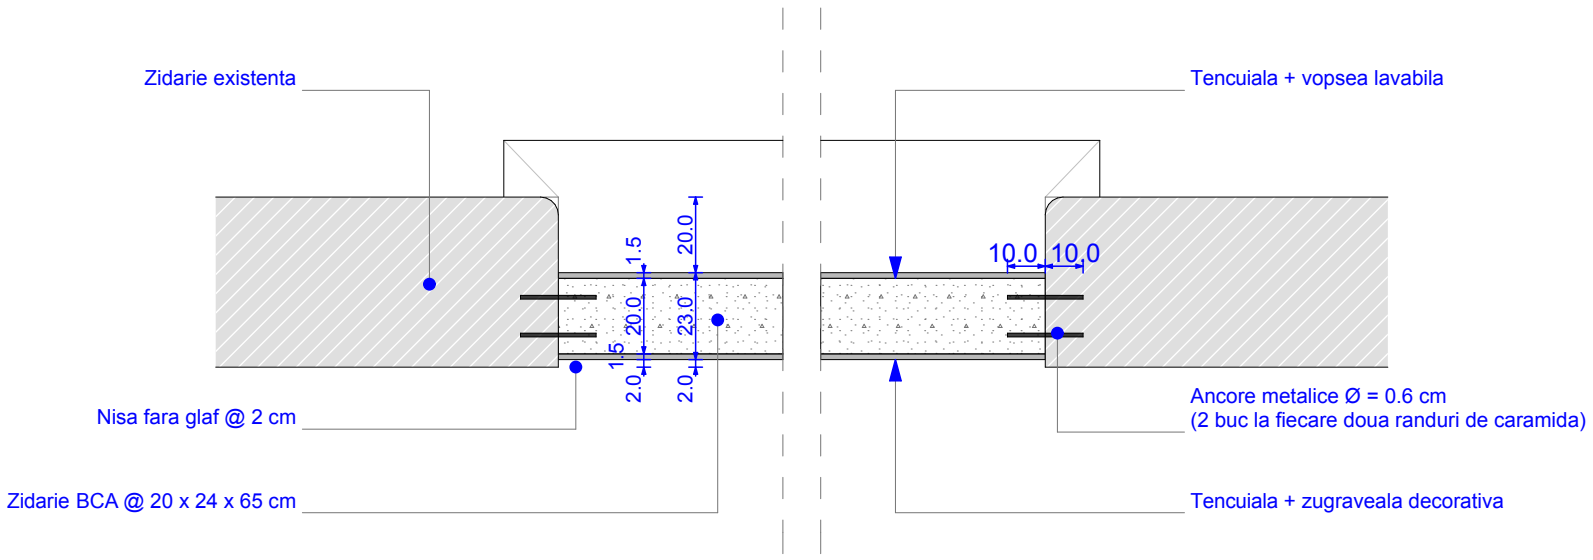

PLAN

PROIECT I.C. BRATIANU | **DETALII FERESTRE ZIDITE**

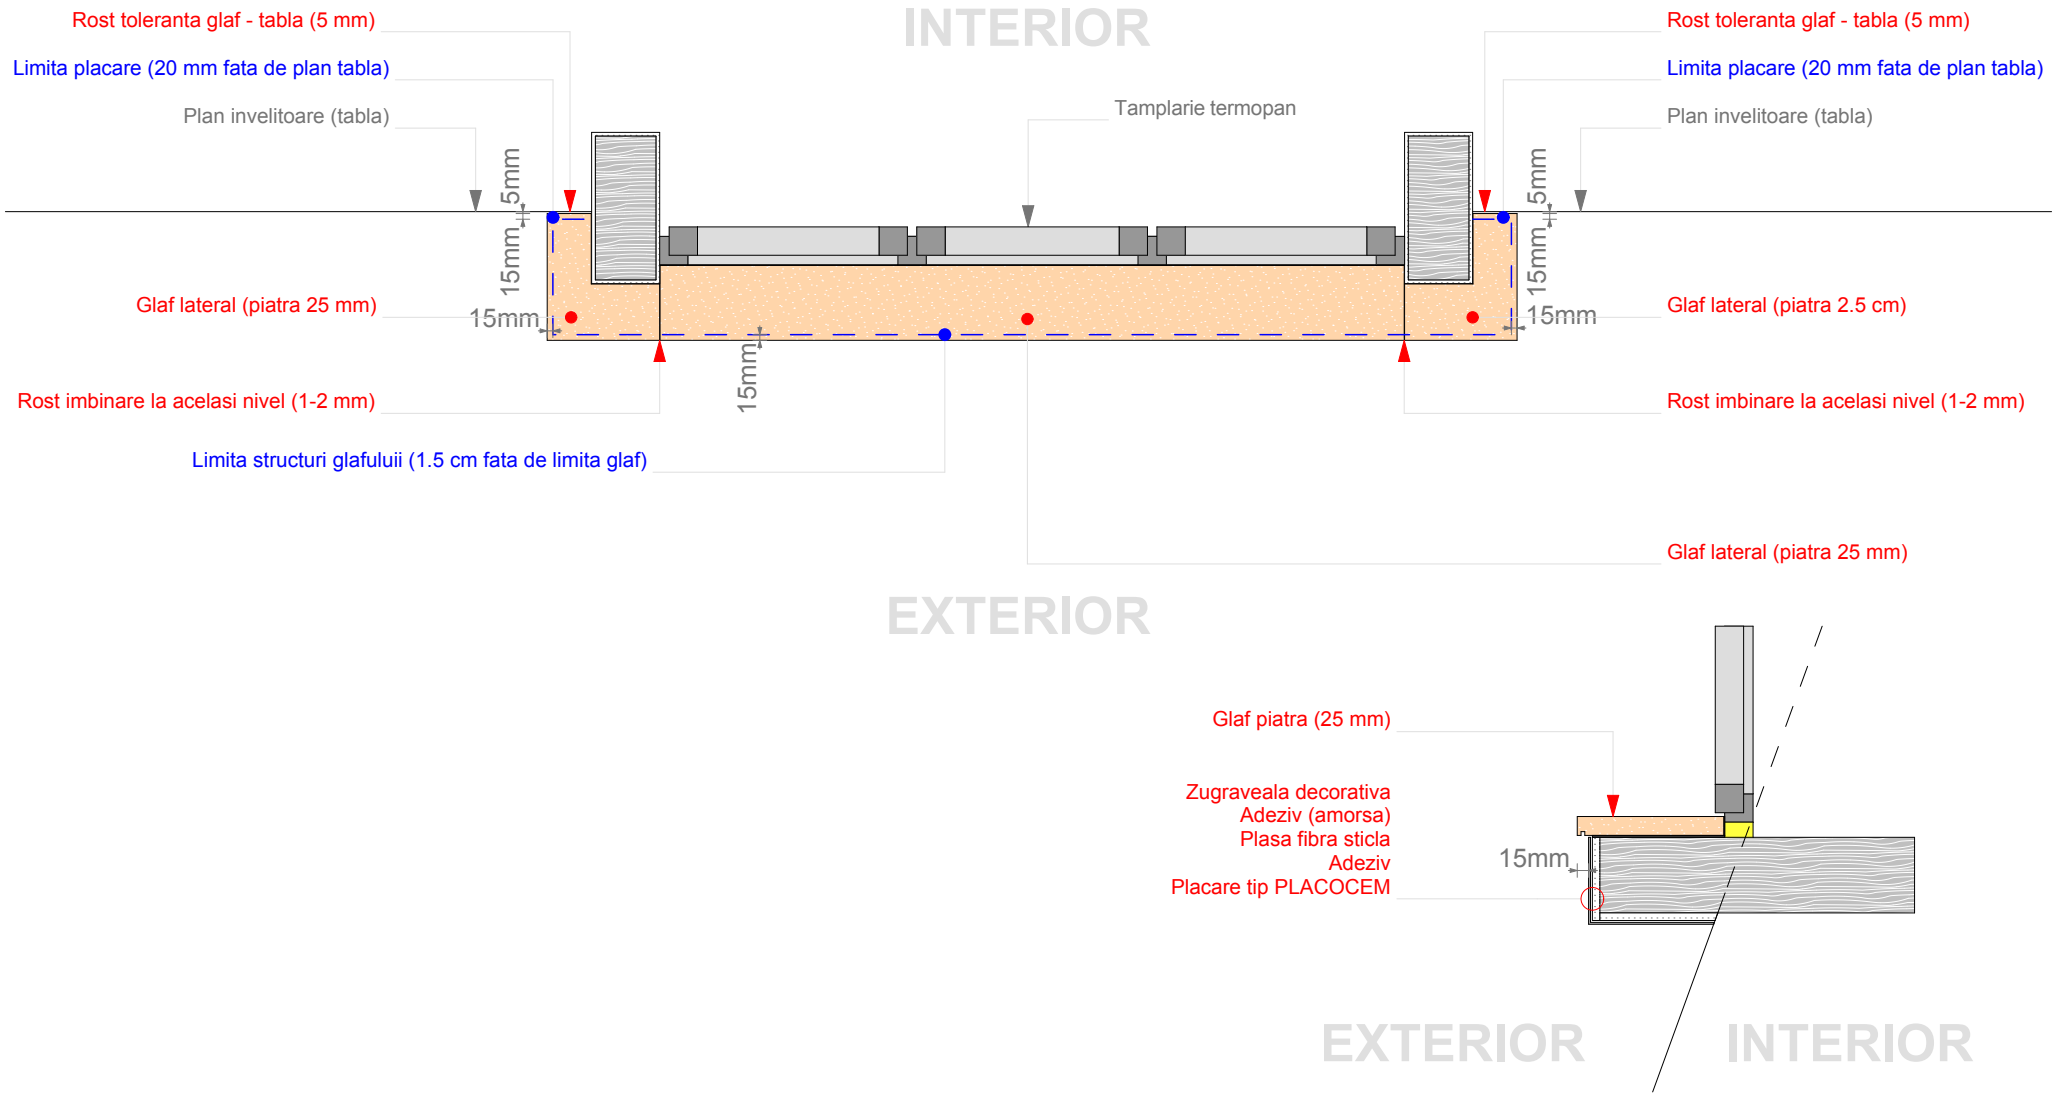

PROIECT I.C. BRATIANU | **DETALII LUCARNE (tip A)**

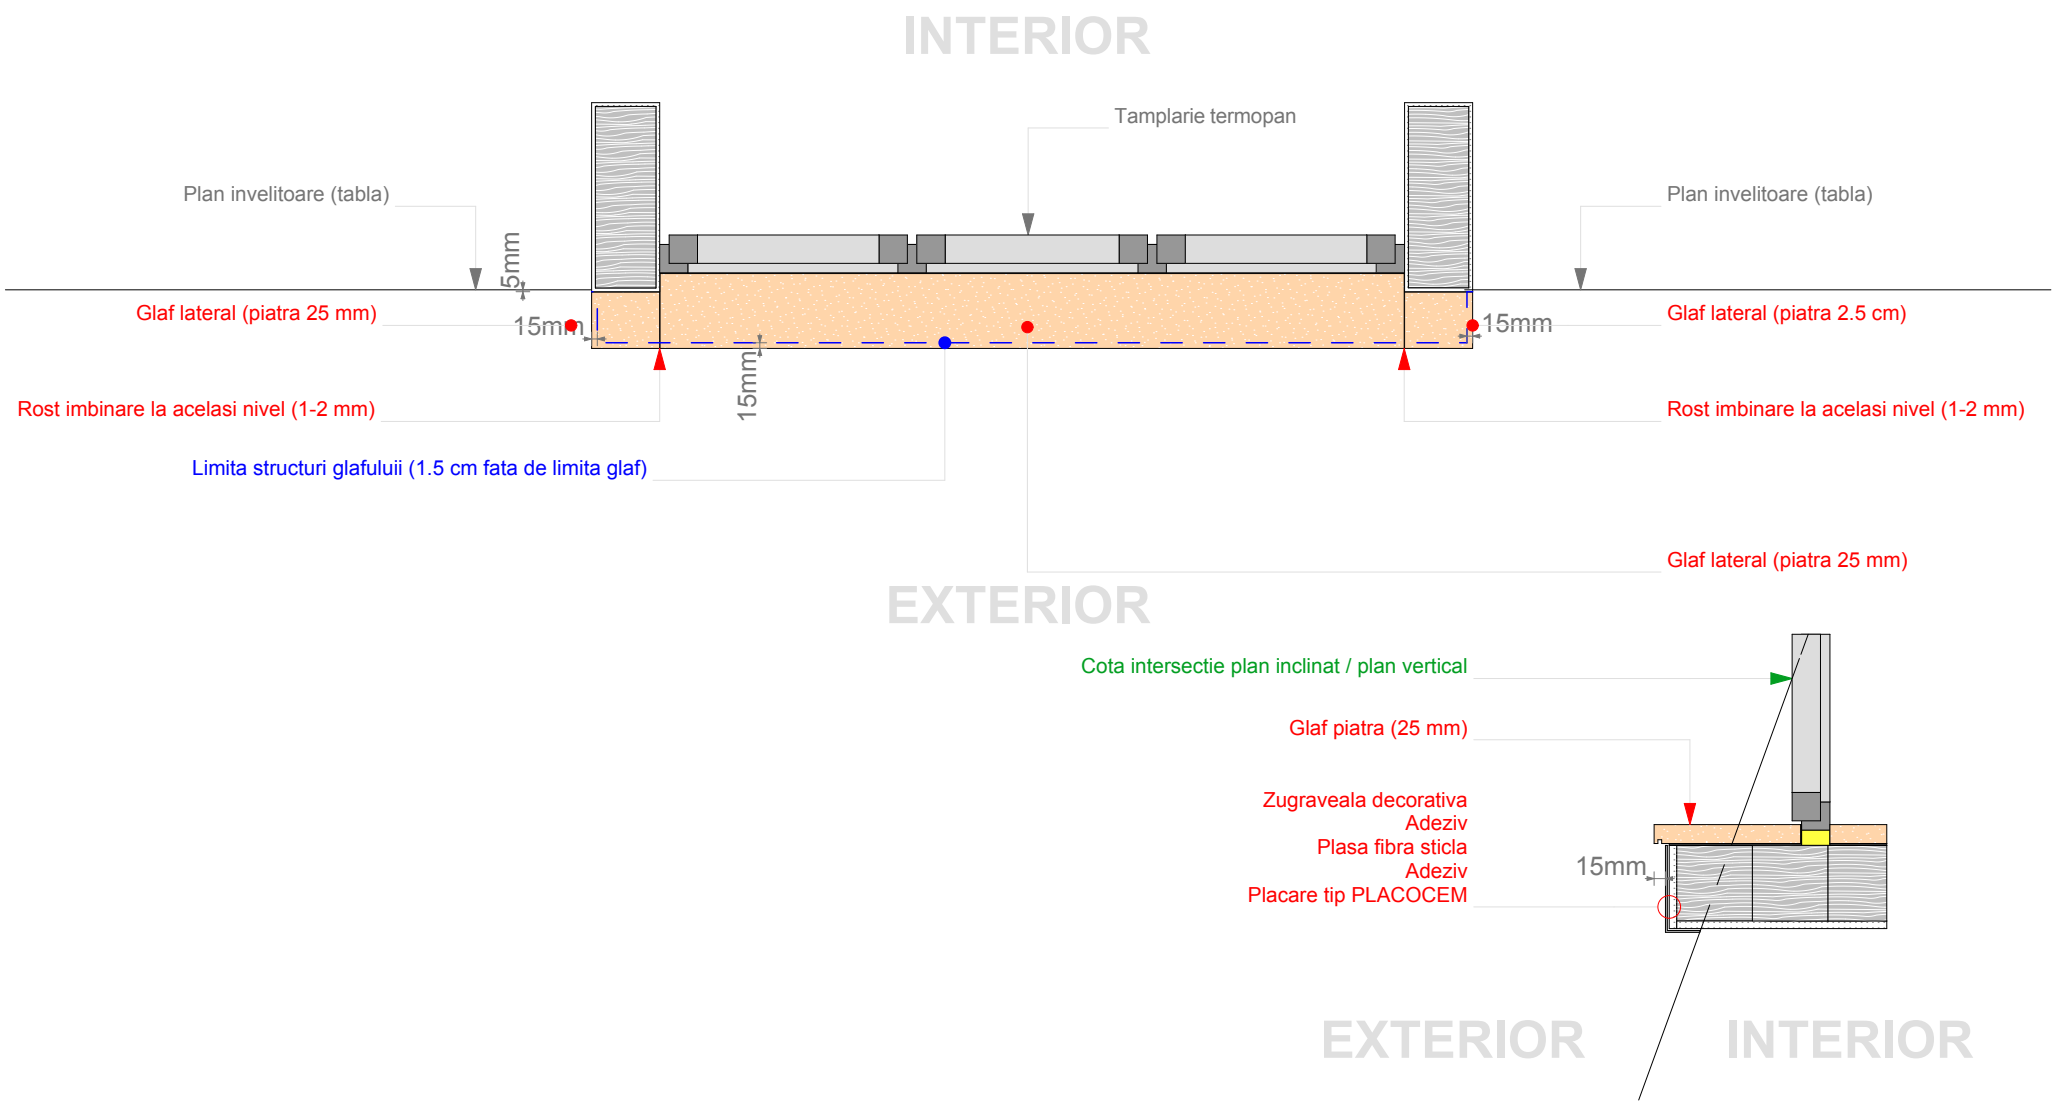

PROIECT I.C. BRATIANU | **DETALII LUCARNE (tip B)**

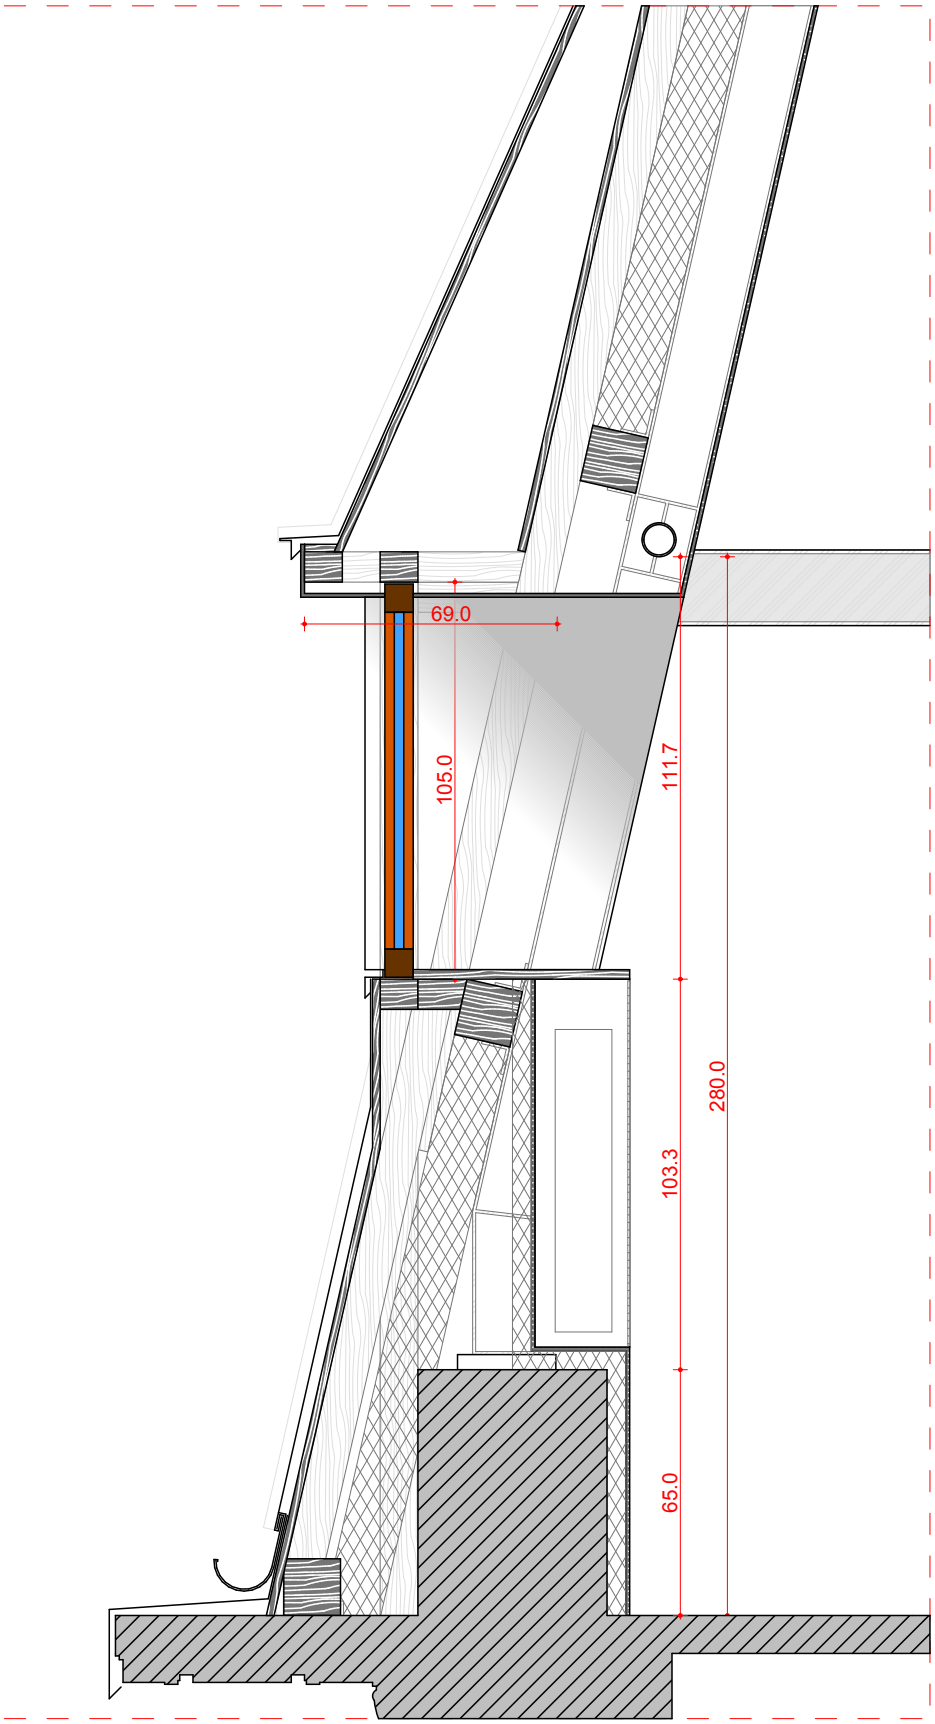

SECTIUNE

RESTAURARE @ I.C. BRATIANU NR. 10 - DETALII LUCARNA (tip 3 - Bratianu)

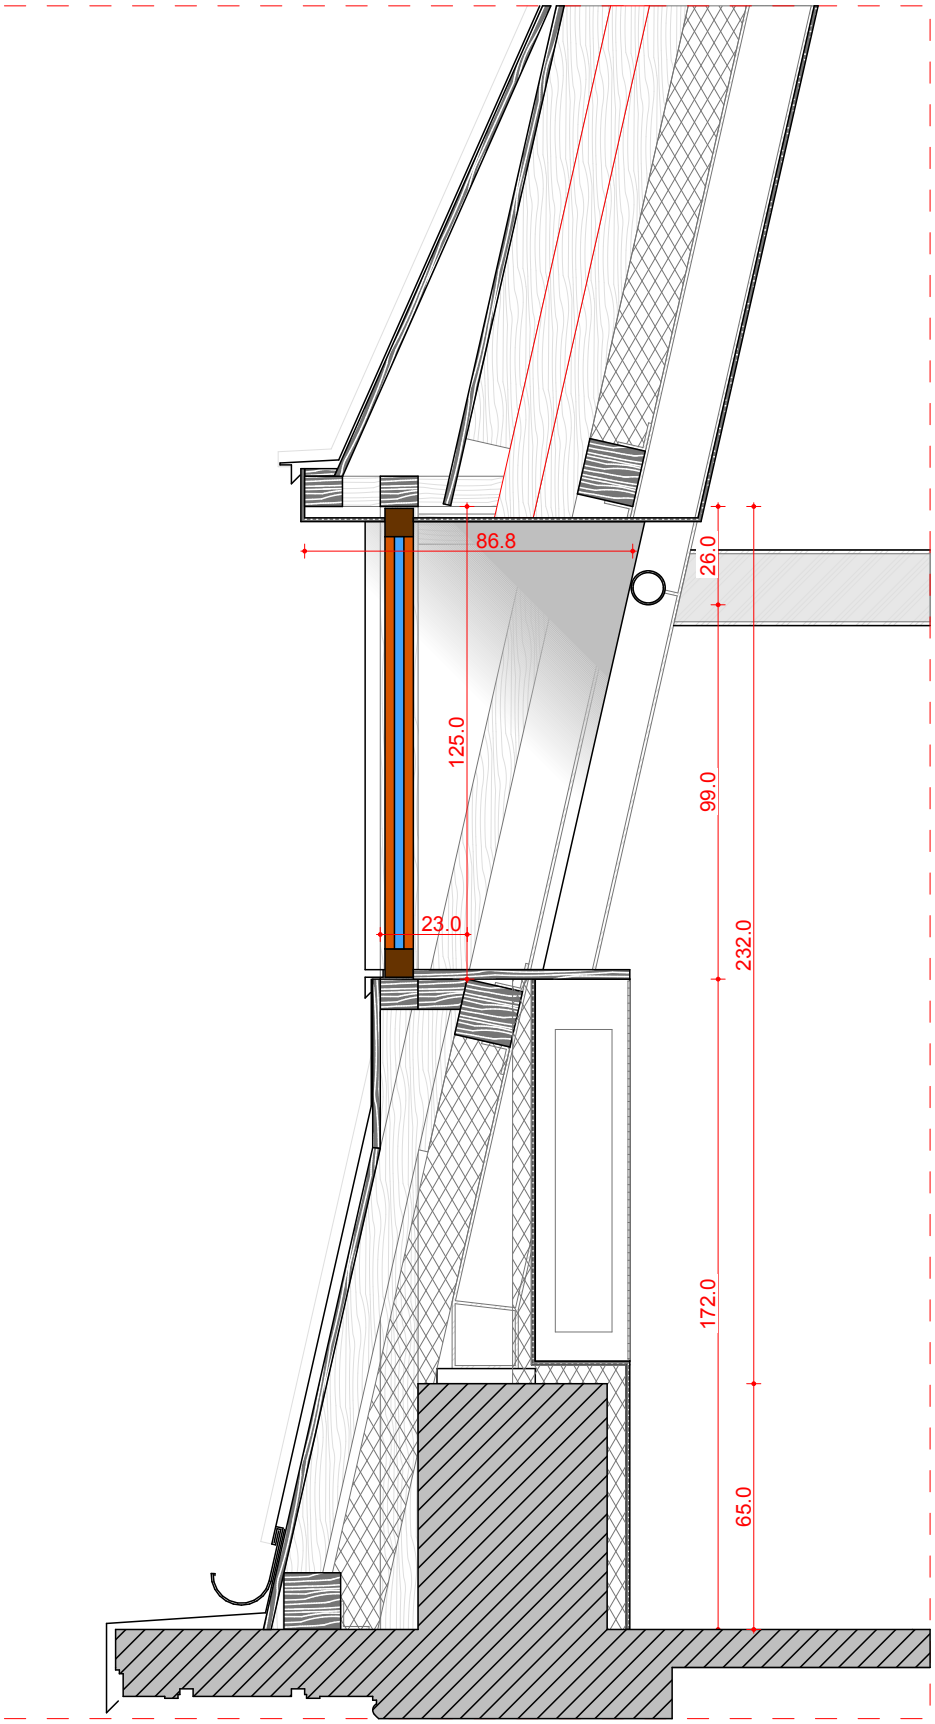

SECTIUNE

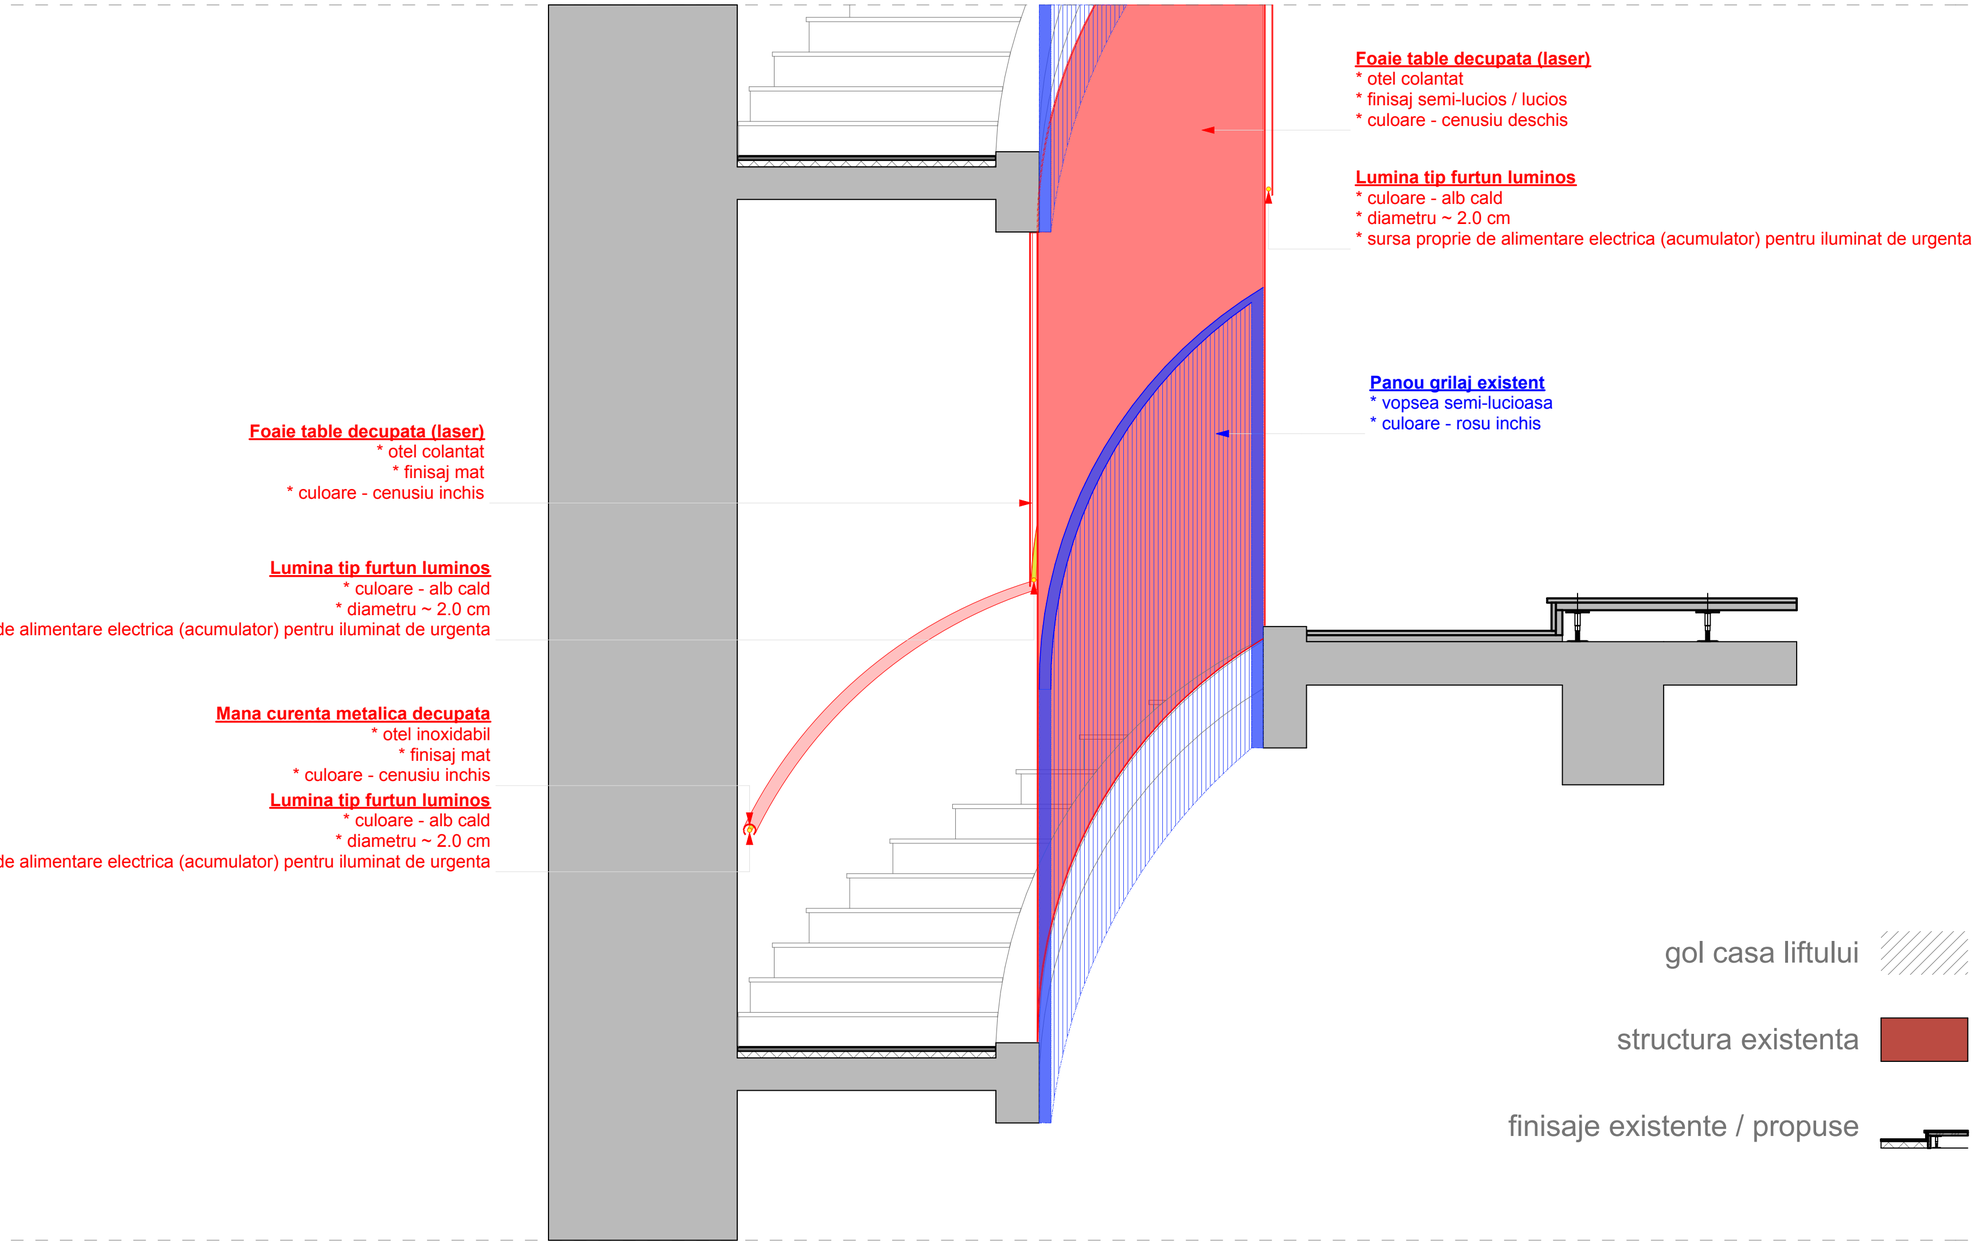

NOTA: **Gabaritele rolelor de tabla sunt variabile de la nivel la nivel + dimensiunile raman in sarcina executantului**

PROIECT I.C. BRATIANU

SISTEM ILUMINARE CASA SCARII (sc. 1:10)

Grinda consolidare

Grinda consolidare

Grinda consolidare

Grinda consolidare

Grinda consolidare

Grinda consolidare

1'

1

Sistem drenare jardiniera
* sifon pardoseala + tubulatura PVC (sub cota placii etajului 2)

Sistem drenare jardiniera
* sifon pardoseala + tubulatura PVC (sub cota placii etajului 2)

Sistem drenare jardiniera
* sifon pardoseala + tubulatura PVC (sub cota placii etajului 2)

Sistem drenare jardiniera
* sifon pardoseala + tubulatura PVC (sub cota placii etajului 2)

A

B

C

D

E

F

G

H

plan etaj 2

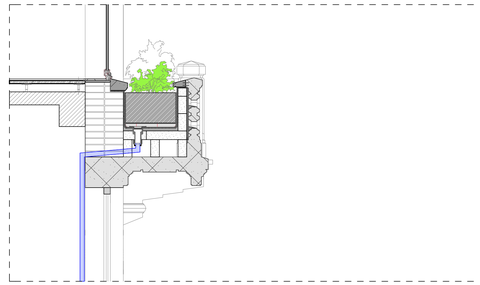

sectiune - detaliu

1'

1

Sistem drenare jardiniera
* tubulatura PVC (caseta gips carton)

Sistem drenare jardiniera
* tubulatura PVC (caseta gips carton)

Sistem drenare jardiniera
* tubulatura PVC (caseta gips carton)

Sistem drenare jardiniera
* tubulatura PVC (caseta gips carton)

A

B

C

D

E

F

G

H

plan etaj 1

DETALII SISTEME DE DRENARE A JARDINIERELOR (fatada principala)

PROIECT I.C. BRATIANU

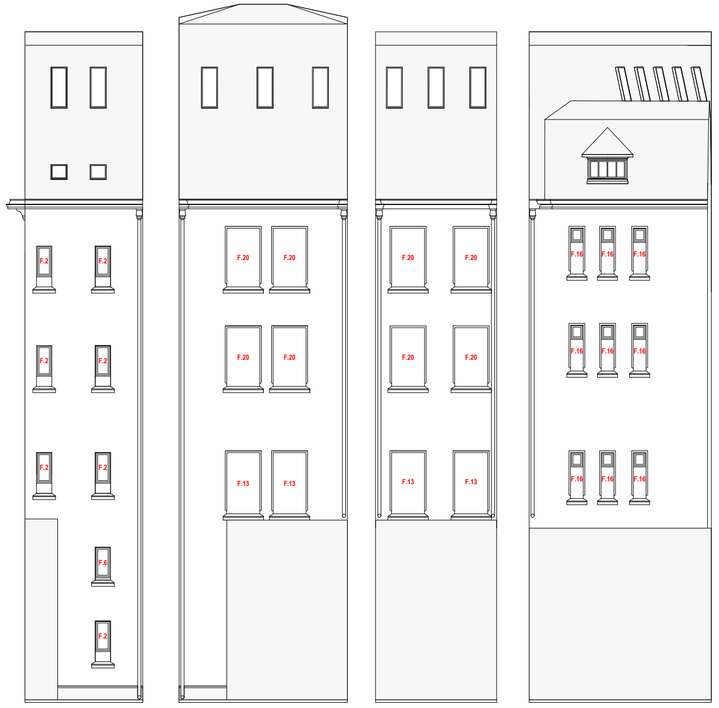

FATADA F.03 FATADA F.04 FATADA F.05 FATADA F.06

FATADA F.07 FATADA F.08 FATADA F.09

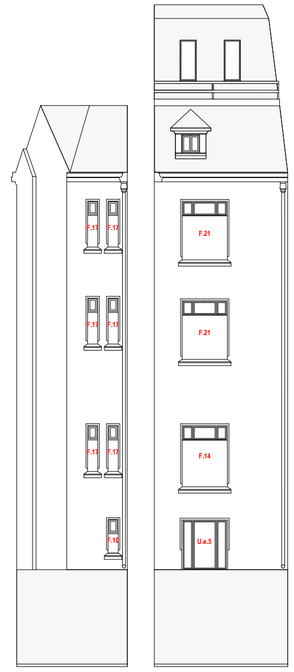

FATADA F.10

FATADA F.11

CURTEA INTERIOARA 01

CURTEA INTERIOARA 02

CURTEA INTERIOARA 03

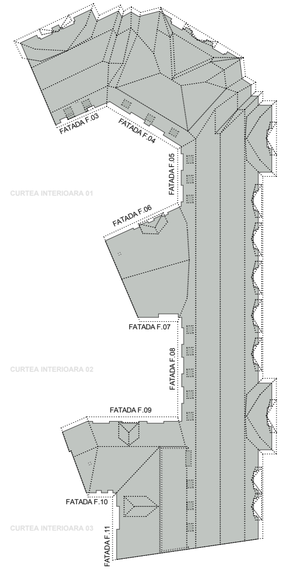

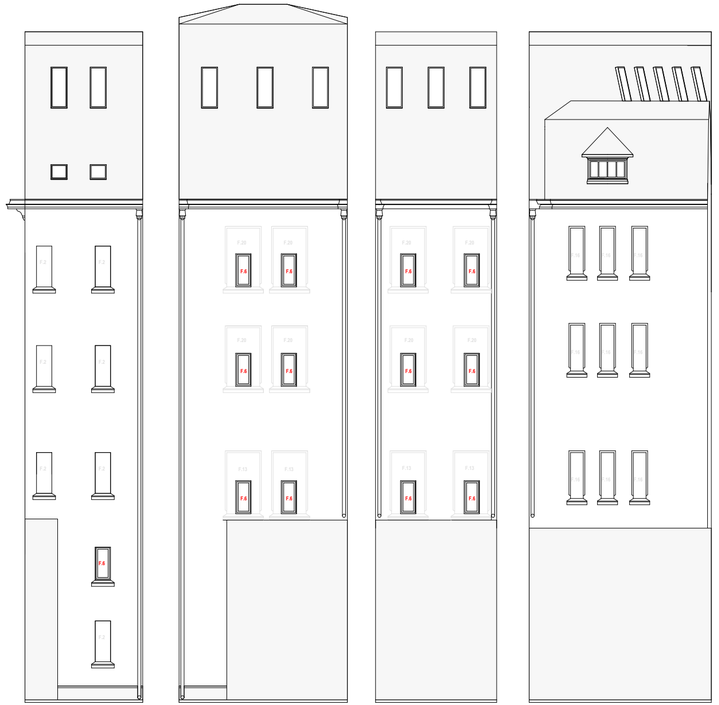

FATADA F.03 FATADA F.04 FATADA F.05 FATADA F.06

CURTEA INTERIOARA 01

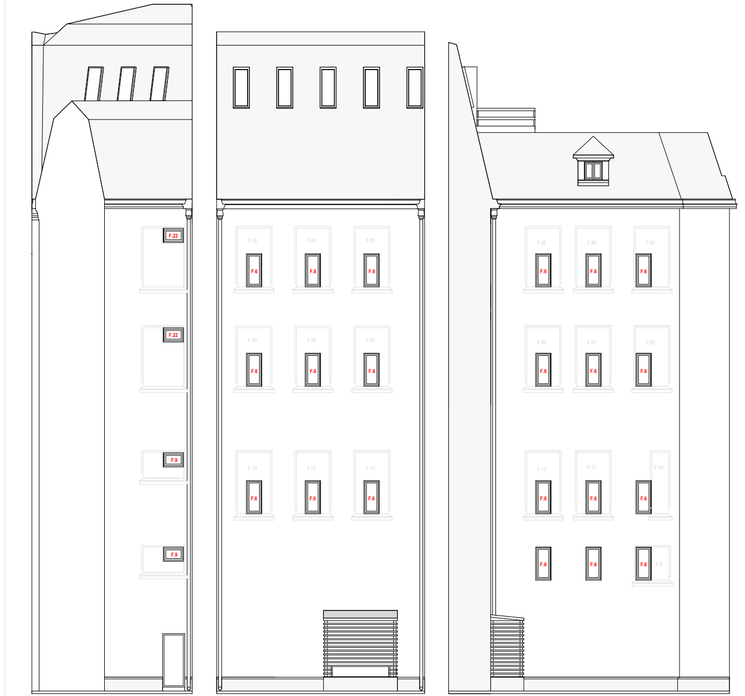

FATADA F.07 FATADA F.08 FATADA F.09

CURTEA INTERIOARA 02

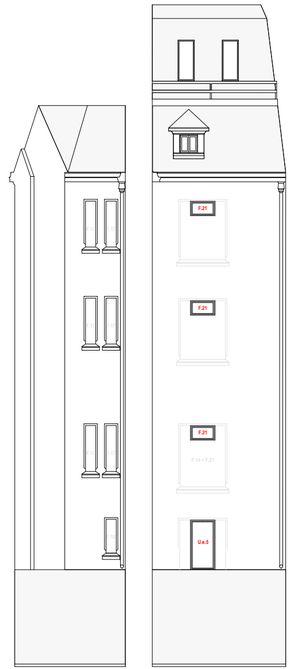

FATADA F.10 FATADA F.11

CURTEA INTERIOARA 03

PROIECT I.C. BRATIANU - ELEVATII CURTI INTERIOARE (corelare cu tablou tamplarie)

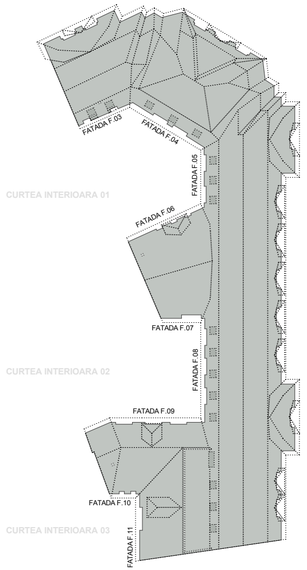

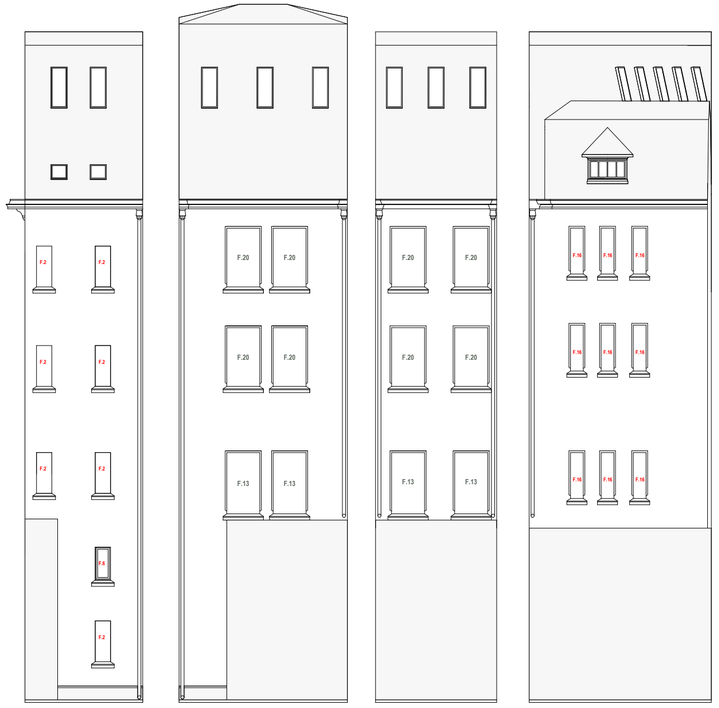

FATADA F.03 FATADA F.04 FATADA F.05 FATADA F.06

CURTEA INTERIOARA 01

FATADA F.07 FATADA F.08 FATADA F.09

CURTEA INTERIOARA 02

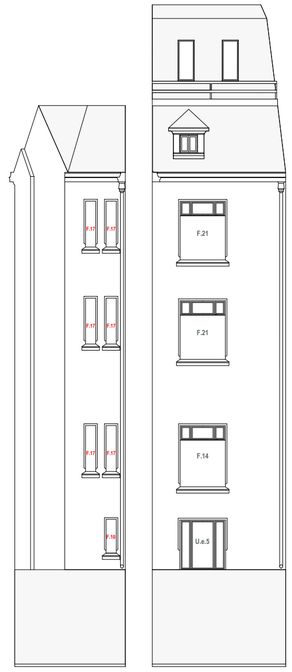

FATADA F.10 FATADA F.11

CURTEA INTERIOARA 03

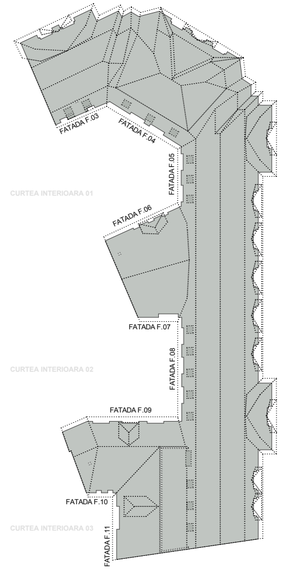

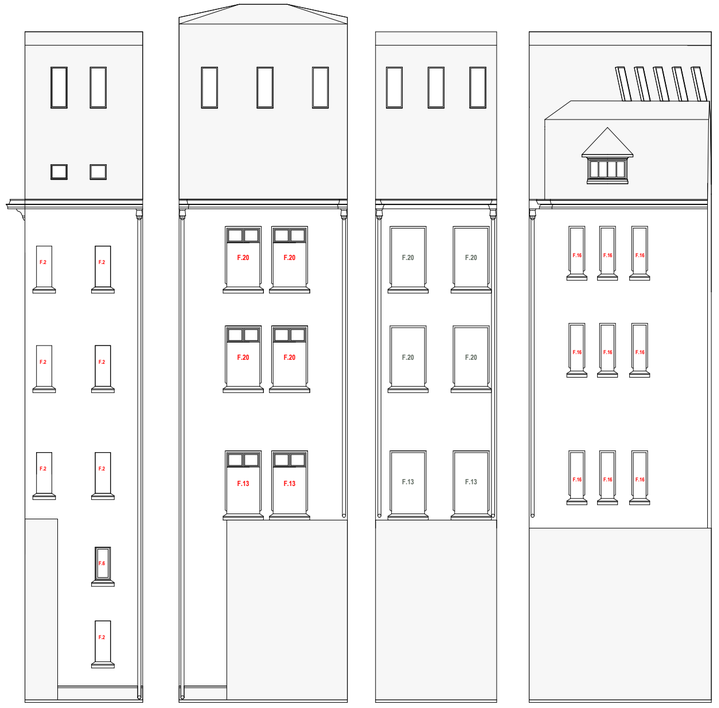

FATADA F.03 FATADA F.04 FATADA F.05 FATADA F.06

CURTEA INTERIOARA 01

FATADA F.07 FATADA F.08 FATADA F.09

CURTEA INTERIOARA 02

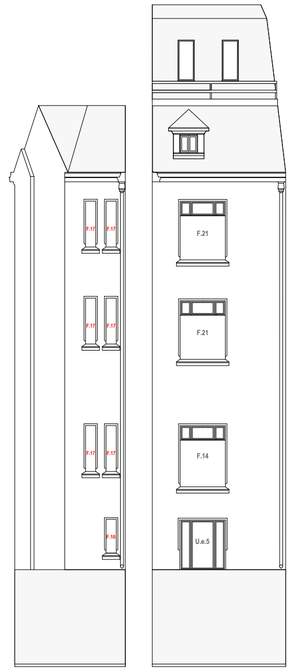

FATADA F.10 FATADA F.11

CURTEA INTERIOARA 03

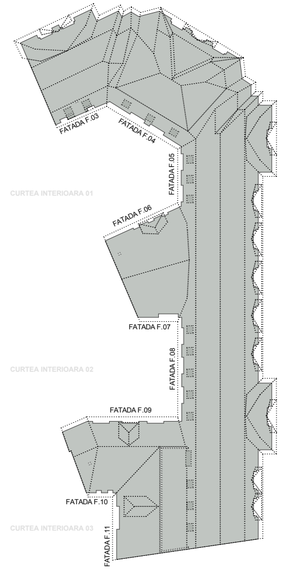

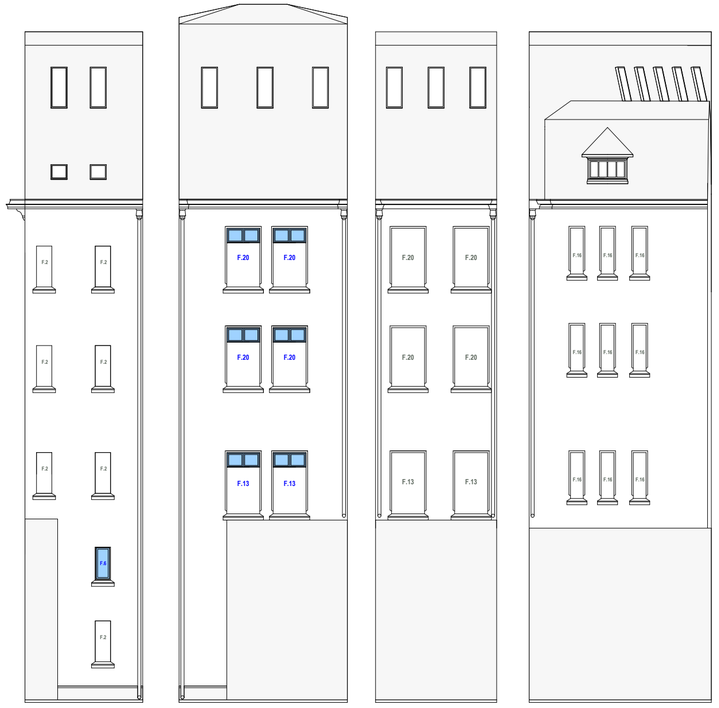

FATADA F.03 | **FATADA F.04** | FATADA F.05 | FATADA F.06

FATADA F.07 | FATADA F.08 | **FATADA F.09**

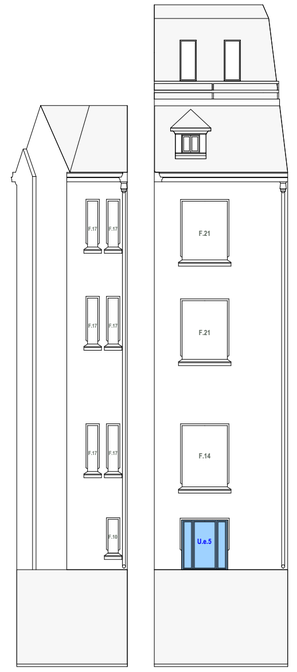

FATADA F.10 | **FATADA F.11**

CURTEA INTERIOARA 01

CURTEA INTERIOARA 02

CURTEA INTERIOARA 03

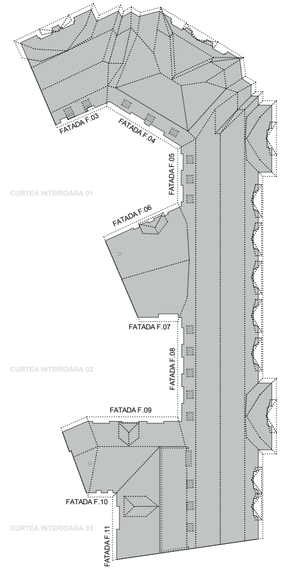

NUMAR CURENT		01	02	Sectiune vitrine parter
SIMBOL TAMPLARIE		P.e.1	P.e.2	
DESCRIERE		Vitrina spatii comerciale parter - vedere exterioara	Vitrina spatii comerciale parter - vedere exterioara	
DESEN Sc 1:20		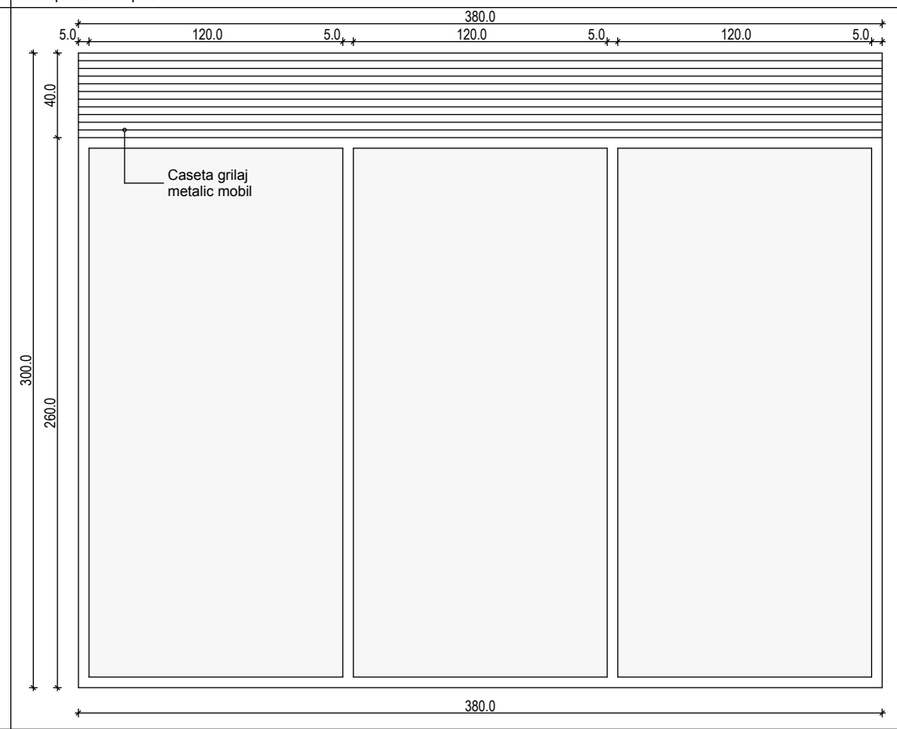	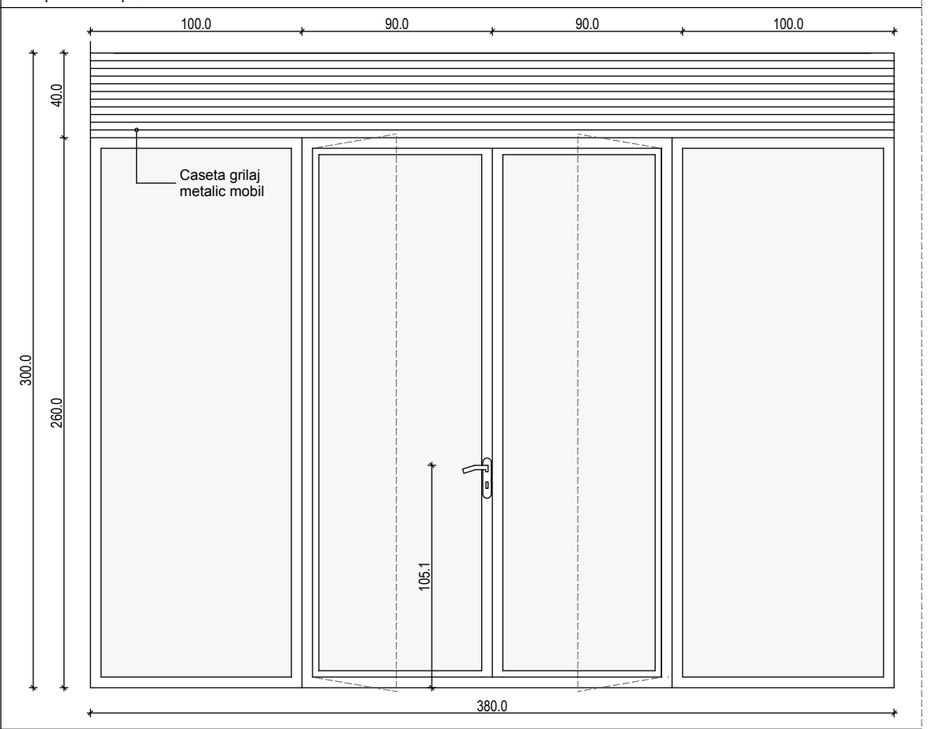	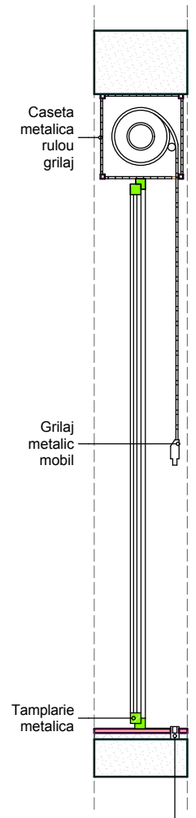
DESCHIDERI DIM.	GOL PERETE (L/H) m	3.815 x 3.007	3.815 x 3.007	
	CANATE	3 canate	4 canate	
	PANOURI MOBILE	0 panouri mobile	2 panouri mobile	
	PANOURI FIXE	3 panou fixe	2 panouri fixe	
TAMPLARIE		ALUMINIU	ALUMINIU	
SENSUL	USI	Nu este cazul	Stanga - Dreapta	
	SUPRALUMINI	Nu este cazul	Nu este cazul	
nr. BUCATI		1 buc.	2 buc.	
ARII	PE BUCATA mp	9.88	9.88	Sectiune vitrine parter: -sectiune prin tamplarie si caseta ruloru grilaj metalic mobil tip "romb". -sectiunea este valabila pentru panourile: P.e.1, P.e.2, P.e.3, P.e.4, P.e.5, P.e.6, dimensiunile fiind adaptate in functie de cotele fiecarei vitrine in cauza.
	TOTAL mp	9.88	19.76	
SECIFICATII FOI DE GEAM		Foaie de geam sticla securizata transparenta termoizolanta	Foaie de geam sticla securizata transparenta termoizolanta	
SPECIFICATII P.S.I.		Nu este cazul	Nu este cazul	

PROIECTANT SPECIALITATE ARHITECTURA / ARCHITECTURE DESIGNER

ABRAL ART PRODUCT

REG COM: J40/20742/1992 CUI:2377504
str. Vulturilor nr. 38, sector 3, Bucuresti

ABRAL ART PRODUCT

L.S.: PROIECTANT SPECIALITATE

PROIECTANT STRUCTURA / STRUCTURAL DESIGNER:

ALLIED ENGINEERS

S.C. ALLIED ENGINEERS GRUP S.R.L.
Str. Petre Cretu nr 13, sect 1, Buc.
tel./fax:004-021-224 1288
office@alliedengineers.ro
www.alliedengineers.ro

ALLIED ENGINEERS
CONSTRUCTION EXPERTS-CONSULTANTS-DESIGNERS

L.S.: PROIECTANT SPECIALITATE

PROIECTANT SPECIALITATE INSTALATII / MEP DESIGNER

M.C. GENERAL CONSTRUCT

Bd. Ferdinand I, nr.58,
sector 2, Bucuresti
tel.:004-021-310 60 63
fax.:004-021-252 11 52

L.S.: PROIECTANT SPECIALITATE

L.S. VERIFICATORI DE PROIECT

NOTE:

1. Desenul si cotele sunt informative. Executarea tamplariei se va face prin masurarea la fata locului de catre furnizor/executant.

2. Furnizorul/executantul tamplariei va consulta obligatoriu proiectantul inaintea executiei, pentru explicitarea detaliilor.

CLIENT / CLIENT:

GLOBAL VISION

3 George Constantinescu St.,
BOC TOWER, Enterance B,
7th floor, 2nd District,
Bucharest 020339

L.S.: CLIENT

Revizia	Data	Continut revizie

TITLUL PROIECTULUI / PROJECT TITLE:

REABILITARE IMOBIL
str. Bratianu ,Nr 10, sector 03, Bucuresti

	NUME SI TITLU/ NAME AND TITLE:	SEMNATURA/ SIGNATURE:	DENUMIRE PLANSA / DRAWING TITLE:			NR.PROIECT/ PROJECT NO.:	
SEF PROIECT/ PROJECT DIRECTOR:	ARH. A.I.BOTEZ		TABLOU DE TAMPLARIE			301/04.2012	
VERIFICAT/ VERIFIED BY:	ARH. NIELS AUNER						
COORDONATOR SEF /LEADING COORDINATOR:	ARH. BOGDAN TEODORESCU					SCARA/ SCALE:	DATA/ DATE:
PROIECTANT/ DESIGNER:	ARH. BOGDAN TEODORESCU ARH. SORIN JUVERDEANU					1:20	03.2013
DESENAT/ DRAWN BY:	ARH. SORIN JUVERDEANU		FAZA/ PHASE:	SPECIALITATEA/ SPEC:	CAPITOL / CHAPTER:	NR. PLANSA/ DWG NO:	REVIZIA/ REVISION:
			DT	ARH	01	T.T.01	00

NUMAR CURENT			03	04
SIMBOL TAMPLARIE			P.e.3	P.e.4
DESCRIERE			Vitrina spatii comerciale parter - vedere exterioara	Vitrina spatii comerciale parter - vedere exterioara
DESEN Sc 1:20			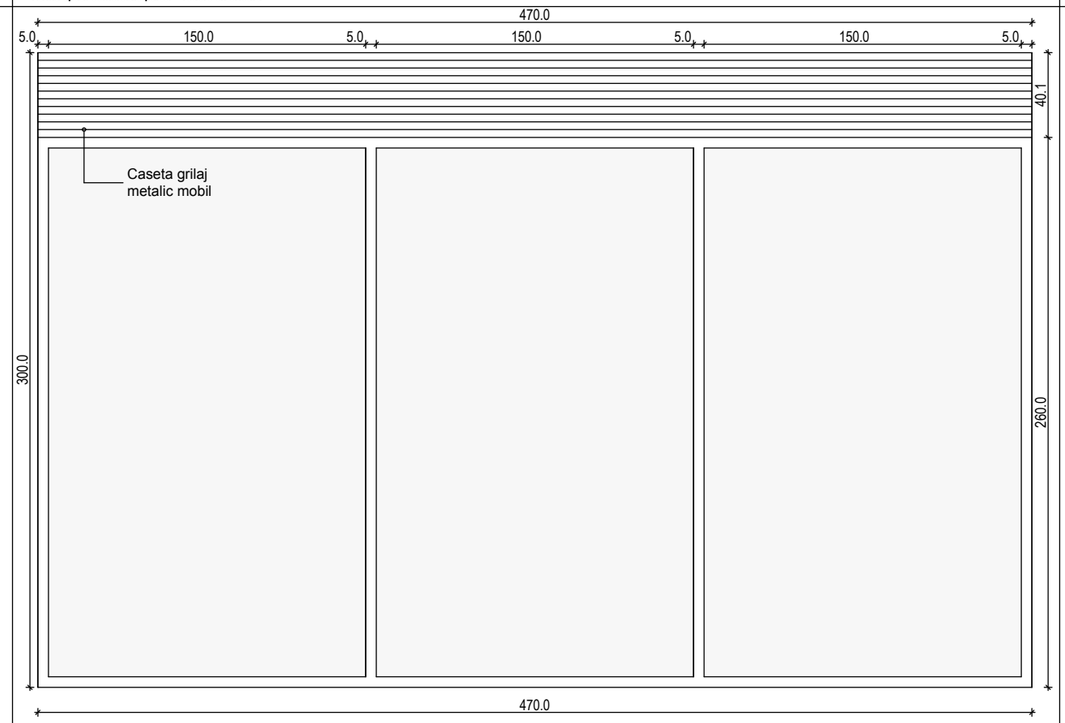	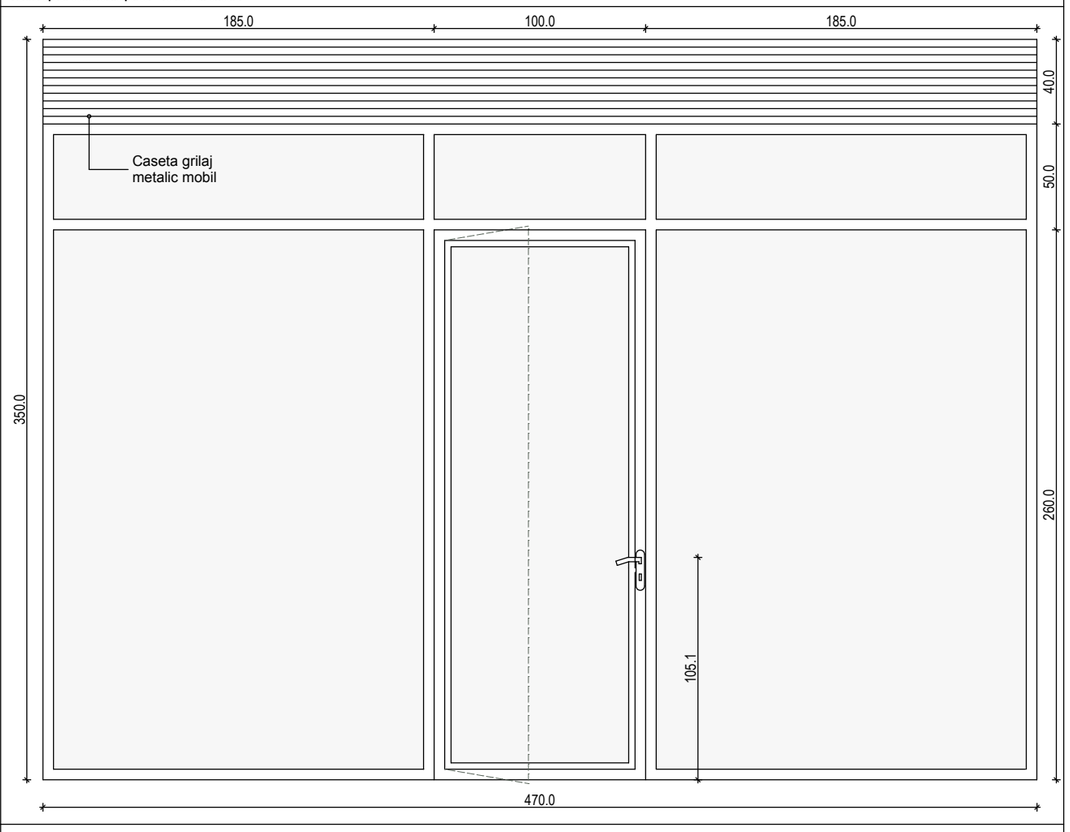
DIM. DESCHIDERI	GOL PERETE (L/H)	m	4.715 x 3.007	4.715 x 3.507
	CANATE		3 canat	4 canate
	PANOURI MOBILE		0 panouri mobile	1 panou mobil
	PANOURI FIXE		3 panou fixe	3 panouri fixe
TAMPLARIE			ALUMINIU	ALUMINIU
SENSUL	USI		Nu este cazul	Stanga
	SUPRALUMINI		Nu este cazul	Nu este cazul
nr. BUCATI			2 buc.	1 buc.
ARII	PE BUCATA	mp	12.22	14.57
	TOTAL	mp	24.44	14.57
SECIFICATII FOI DE GEAM			Foaie de geam sticla securizata transparenta termoizolanta	Foaie de geam sticla securizata transparenta termoizolanta
SPECIFICATII P.S.I.			Nu este cazul	Nu este cazul

PROIECTANT SPECIALITATE ARHITECTURA / ARCHITECTURE DESIGNER

ABRAL ART PRODUCT

REG COM: J40/20742/1992 CUI:2377504
str. Vulturilor nr. 38, sector 3, Bucuresti

ABRAL ART PRODUCT

L.S.: PROIECTANT SPECIALITATE

L.S. VERIFICATORI DE PROIECT

PROIECTANT STRUCTURA / STRUCTURAL DESIGNER:

ALLIED ENGINEERS

S.C. ALLIED ENGINEERS GRUP S.R.L.
Str. Petre Cretu nr 13, sect 1, Buc.
tel./fax:004-021-224 1288
office@alliedengineers.ro
www.alliedengineers.ro

ALLIED ENGINEERS
CONSTRUCTION EXPERTS-CONSULTANTS-DESIGNERS

L.S.: PROIECTANT SPECIALITATE

PROIECTANT SPECIALITATE INSTALATII / MEP DESIGNER

M.C. GENERAL CONSTRUCT

Bd. Ferdinand I, nr.58,
sector 2, Bucuresti
tel.:004-021-310 60 63
fax.:004-021-252 11 52

L.S.: PROIECTANT SPECIALITATE

NOTE:

1. Desenul si cotele sunt informative. Executarea tamplariei se va face prin masurarea la fata locului de catre furnizor/executant.

2. Furnizorul/executantul tamplariei va consulta obligatoriu proiectantul inaintea executiei, pentru explicitarea detaliilor.

CLIENT / CLIENT:

GLOBAL VISION

3 George Constantinescu St.,
BOC TOWER, Enterance B,
7th floor, 2nd District,
Bucharest 020339

L.S.: CLIENT

Revizia	Data	Continut revizie

TITLUL PROIECTULUI / PROJECT TITLE:

REABILITARE IMOBIL
str. Bratianu ,Nr 10, sector 03, Bucuresti

	NUME SI TITLU/ NAME AND TITLE:	SEMNATURA/ SIGNATURE:	DENUMIRE PLANSA / DRAWING TITLE:			NR.PROIECT/ PROJECT NO.:	
ELABORATOR/ ENGINEER:							
SEF PROIECT/ PROJECT DIRECTOR:	ARH. A.I.BOTEZ		TABLOU DE TAMPLARIE			301/04.2012	
VERIFICAT/ VERIFIED BY:	ARH. NIELS AUNER						
COORDONATOR SEF /LEADING COORDINATOR:	ARH. BOGDAN TEODORESCU					SCARA/ SCALE:	DATA/ DATE:
PROIECTANT/ DESIGNER:	ARH. BOGDAN TEODORESCU ARH. SORIN JUVERDEANU					1:20	03.2013
DESENAT/ DRAWN BY:	ARH. SORIN JUVERDEANU		FAZA/ PHASE:	SPECIALITATEA/ SPEC:	CAPITOL / CHAPTER:	NR. PLANSA/ DWG NO:	REVIZIA/ REVISION:
			DT	ARH	01	T.T.02	00

NUMAR CURENT			05	06	07	08
SIMBOL TAMPLARIE			U.e.1	U.e.2	U.e.3	U.e.4
DESCRIERE			Acces principal	Accs curte de lumina subsol - vedere exterioara	Acces terasa de la nivelul supantei - vedere exterioara	Acces curte interioara CL2 - vedere exterioara
DESEN Sc 1:20			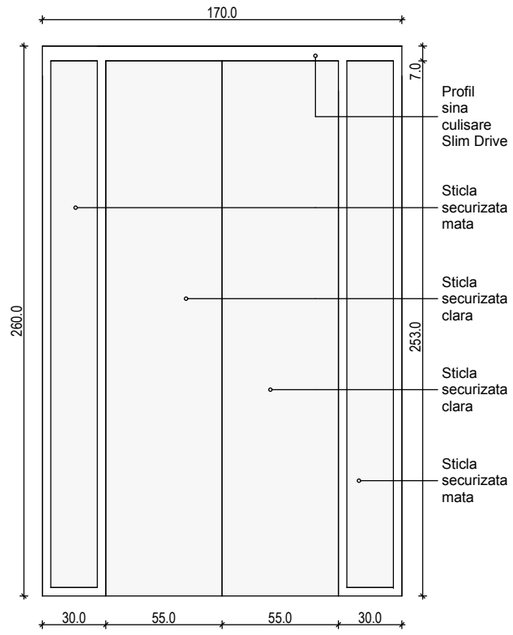	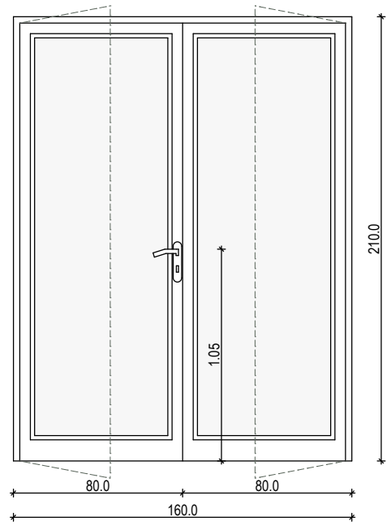	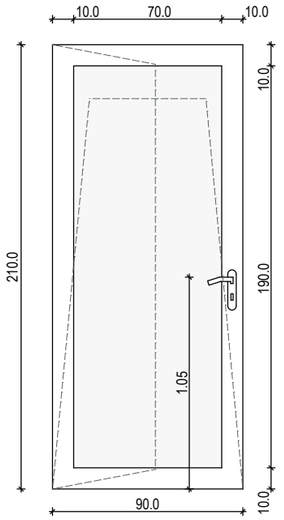	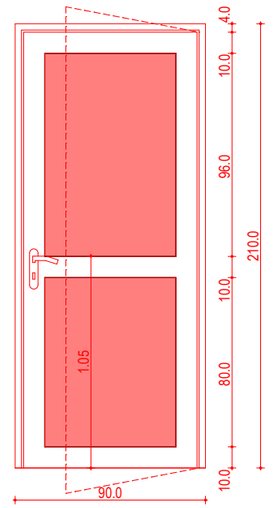
DIM.	GOL PERETE (L/H)	m	1.715 x 2.900	1.615 x 2.107	0.915 x 2.107	0.915 x 2.107
DIM.	GROSIME PERETE	m	1 x 0.15 1 x 0.69	1 x 0.85	1 x 0.15	1 x 0.54
DESCHIDERI	CANATE		13 canate	2 canate	1 canat	1 canat
DESCHIDERI	PANOURI MOBILE		1 panou mobil impartit in doua foi culisante	2 panouri mobile	1 panou mobil	1 panou mobil
DESCHIDERI	PANOURI FIXE		12 panouri fixe	0 panouri fixe	0 panouri fixe	0 panouri fixe
TAMPLARIE			ALUMINIU	ALUMINIU	LEMN STRATIFICAT	METALICA
SENSUL	USI		Culisare Stanga-Dreapta	Stanga-Dreapta	Oscilo-batanta-Stanga	Dreapta
SENSUL	SUPRALUMINI		Nu este cazul	Nu este cazul	Nu este cazul	Nu este cazul
nr. BUCATI			2 buc.	1 buc.	1 buc.	1 buc.
ARII	PE BUCATA	mp	4.86	3.36	1.89	1.89
ARII	TOTAL	mp	4.86	3.36	1.89	1.89
SECIFICATII FOI DE GEAM			Foaie de geam simpla transparenta pentru panourile mobile si foaie de geam translucida pentru panourile fixe	Foaie dubla de geam termoizolanta transparenta din care una este foaie de geam armata	Foaie de geam dubla termoizolanta transparenta	Foaie de geam dubla termoizolanta transparenta
SPECIFICATII P.S.I.			Nu este cazul	EI15C	Nu este cazul	R.F. 90'

Sectiune acces principal

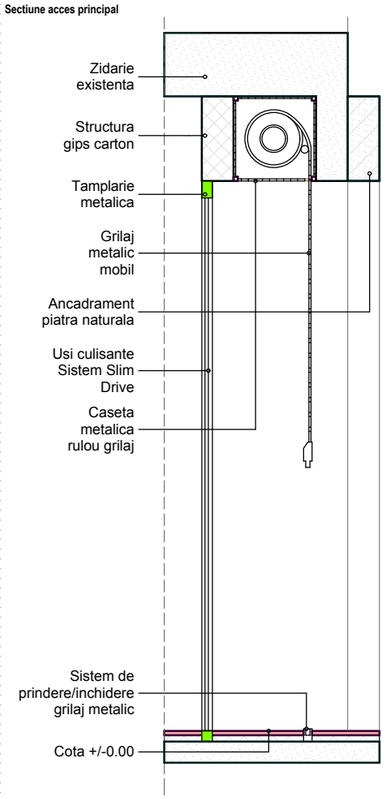

PROIECTANT SPECIALITATE ARHITECTURA / ARCHITECTURE DESIGNER

ABRAL ART PRODUCT

REG COM: J40/20742/1992 CUI:2377504
str. Vulturilor nr. 38, sector 3, Bucuresti

PROIECTANT STRUCTURA / STRUCTURAL DESIGNER:

ALLIED ENGINEERS

S.C. ALLIED ENGINEERS GRUP S.R.L.
Str. Petre Cretu nr 13, sect 1, Buc.
tel./fax:004-021-224 1288
office@alliedengineers.ro
www.alliedengineers.ro

PROIECTANT SPECIALITATE INSTALATII / MEP DESIGNER

M.C. GENERAL CONSTRUCT

Bd. Ferdinand I, nr.58,
sector 2, Bucuresti
tel.:004-021-310 60 63
fax.:004-021-252 11 52

L.S.: PROIECTANT SPECIALITATE

L.S.: PROIECTANT SPECIALITATE

L.S.: PROIECTANT SPECIALITATE

L.S. VERIFICATORI DE PROIECT

NOTE:

1. Desenul si cotele sunt informative. Executarea tamplariei se va face prin masurarea la fata locului de catre furnizor/executant.

2. Furnizorul/executantul tamplariei va consulta obligatoriu proiectantul inaintea executiei, pentru explicitarea detaliilor.

CLIENT / CLIENT:

GLOBAL VISION

3 George Constantinescu St.,
BOC TOWER, Enterance B,
7th floor, 2nd District,
Bucharest 020339

L.S.: CLIENT

Revizia	Data	Continut revizie

TITLUL PROIECTULUI / PROJECT TITLE:

REABILITARE IMOBIL
str. Bratianu ,Nr 10, sector 03, Bucuresti

ELABORATOR/ ENGINEER:	NUME SI TITLU/ NAME AND TITLE:	SEMNATURA/ SIGNATURE:	DENUMIRE PLANSA / DRAWING TITLE:	NR.PROIECT/ PROJECT NO.:
SEF PROIECT/ PROJECT DIRECTOR:	ARH. A.I.BOTEZ		TABLOU DE TAMPLARIE	301/04.2012
VERIFICAT/ VERIFIED BY:	ARH. NIELS AUNER			
COORDONATOR SEF /LEADING COORDINATOR:	ARH. BOGDAN TEODORESCU			SCARA/ SCALE: 1:20 / DATA/ DATE: 03.2013
PROIECTANT/ DESIGNER:	ARH. BOGDAN TEODORESCU ARH. SORIN JUVERDEANU			
DESENAT/ DRAWN BY:	ARH. SORIN JUVERDEANU			

FAZA/ PHASE:	SPECIALITATEA/ SPEC:	CAPITOL / CHAPTER:	NR. PLANSA/ DWG NO:	REVIZIA/ REVISION:
DT	ARH	01	T.T.03	00

NUMAR CURENT		09	10	11	12	13
SIMBOL TAMPLARIE		F.1	F.2	F.3	F.4	F.5
DESCRIERE		Fereastra spatii comerciale parter	Fereastra gupuri sanitare si oficii parter, etaje 2, 3, 4	Fereastra depozit demisol	Fereastra birouri etaj 1	Fereastra birouri etaj 1
DESEN Sc 1:20		OBS. Reprezentare grafica-vedere exterioara; Deschiderile se fac spre interior.	OBS. Reprezentare grafica-vedere exterioara; Inchidere gol (totala)	OBS. Reprezentare grafica-vedere exterioara; Deschiderile se fac spre interior.	OBS. Reprezentare grafica-vedere exterioara; Deschiderile se fac spre interior.	OBS. Reprezentare grafica-vedere exterioara; Deschiderile se fac spre interior.
DIM.	GOL PERETE (L/H) m	1.615 x 2.815	0.615 x 1.215	1.065 x 0.615	1.715 x 1.365	1.115 x 1.365
DESCHIDERI	CANATE	4 canate		1 canat	3 canate	2 canate
	PANOURI MOBILE	2 panouri mobile		1 panou mobil	2 panouri mobile	2 panouri mobile
	PANOURI FIXE	2 panouri fixe		0 panouri fixe	1 panou fix	0 panouri fixe
TAMPLARIE		LEMN STRATIFICAT		LEMN STRATIFICAT	LEMN STRATIFICAT	LEMN STRATIFICAT
SENSUL		Stanga - Dreapta		Oscilant	2 Stanga - 1 Dreapta	1 Stanga -1 Dreapta
nr. BUCATI		1 buc.		1 buc.	7 buc.	5 buc.
ARII	PE BUCATA mp	4.21		0.56	2.22	1.44
	TOTAL mp	4.21		0.56	15.54	7.20
SECIFICATII FOI DE GEAM		Foaie de geam dubla termoizolanta transparenta		Foaie de geam dubla termoizolanta transparenta	Foaie de geam dubla termoizolanta transparenta	Foaie de geam dubla termoizolanta transparenta
SPECIFICATII P.S.I.		Nu este cazul	Nu mai este cazul (zidire completa)	Nu este cazul	Nu este cazul	Nu este cazul

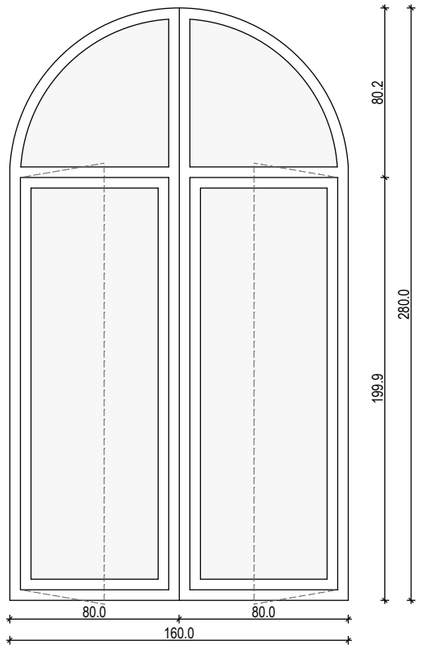

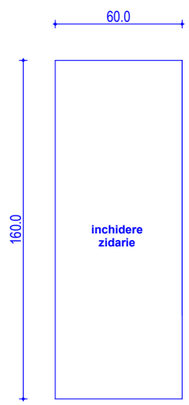

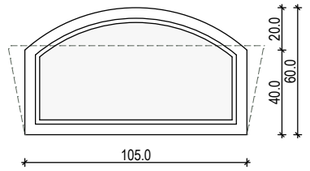

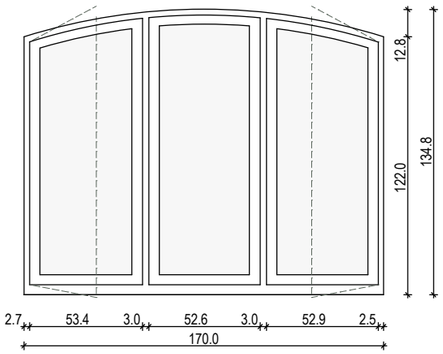

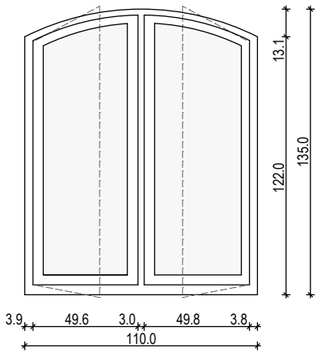

PROIECTANT SPECIALITATE ARHITECTURA / ARCHITECTURE DESIGNER

ABRAL ART PRODUCT

REG COM: J40/20742/1992 CUI:2377504
str. Vulturilor nr. 38, sector 3, Bucuresti

ABRAL ART PRODUCT

PROIECTANT STRUCTURA / STRUCTURAL DESIGNER:

ALLIED ENGINEERS

S.C. ALLIED ENGINEERS GRUP S.R.L.
Str. Petre Cretu nr 13, sect 1, Buc.
tel./fax:004-021-224 1288
office@alliedengineers.ro
www.alliedengineers.ro

ALLIED ENGINEERS
CONSTRUCTION EXPERTS-CONSULTANTS-DESIGNERS

PROIECTANT SPECIALITATE INSTALATII / MEP DESIGNER

M.C. GENERAL CONSTRUCT

Bd. Ferdinand I, nr.58,
sector 2, Bucuresti
tel.:004-021-310 60 63
fax.:004-021-252 11 52

L.S.: PROIECTANT SPECIALITATE

L.S.: PROIECTANT SPECIALITATE

L.S.: PROIECTANT SPECIALITATE

L.S. VERIFICATORI DE PROIECT

NOTE:

1. Desenul si cotele sunt informative. Executarea tamplariei se va face prin masurarea la fata locului de catre furnizor/executant.

2. Furnizorul/executantul tamplariei va consulta obligatoriu proiectantul inaintea executiei, pentru explicitarea detaliilor.

CLIENT / CLIENT:

GLOBAL VISION

3 George Constantinescu St.,
BOC TOWER, Enterance B,
7th floor, 2nd District,
Bucharest 020339

L.S.: CLIENT

Revizia	Data	Continut revizie

TITLUL PROIECTULUI / PROJECT TITLE:

REABILITARE IMOBIL
str. Bratianu ,Nr 10, sector 03, Bucuresti

ELABORATOR/ ENGINEER:	NUME SI TITLU/ NAME AND TITLE:	SEMNATURA/ SIGNATURE:	DENUMIRE PLANSA / DRAWING TITLE:			NR.PROIECT/ PROJECT NO.:	
SEF PROIECT/ PROJECT DIRECTOR:	ARH. A.I.BOTEZ		TABLOU DE TAMPLARIE			301/04.2012	
VERIFICAT/ VERIFIED BY:	ARH. NIELS AUNER						
COORDONATOR SEF /LEADING COORDINATOR:	ARH. BOGDAN TEODORESCU					SCARA/ SCALE:	DATA/ DATE:
PROIECTANT/ DESIGNER:	ARH. BOGDAN TEODORESCU ARH. SORIN JUVERDEANU					1:20	03.2013
DESENAT/ DRAWN BY:	ARH. SORIN JUVERDEANU		FAZA/ PHASE:	SPECIALITATEA/ SPEC:	CAPITOL / CHAPTER:	NR. PLANSA/ DWG NO:	REVIZIA/ REVISION:
			DT	ARH	01	T.T.04	00

NUMAR CURENT		14	15	16	17	18
SIMBOL TAMPLARIE		F.6	F.7	F.8	F.9 = F.22	F.10
DESCRIERE		Fereastra casa scarii, grup sanitar etaj 1	Fereastra birouri etaj 1	Fereastra depozit etaj 1	Fereastra casa scarii etaje 1, 2	Fereastra grup sanitar etaj 1
DESEN Sc 1:20		OBS. Reprezentare grafica-vedere exterioara; Deschiderile se fac spre interior.	OBS. Reprezentare grafica-vedere exterioara; Deschiderile se fac spre interior.	OBS. Reprezentare grafica-vedere exterioara; Deschiderile se fac spre interior.	OBS. Reprezentare grafica-vedere exterioara; Deschiderile se fac spre interior.	OBS. Reprezentare grafica-vedere exterioara; Inchidere gol (totala)
DIM.	GOL PERETE (L/H) m	0.615 x 1.315	1.815 x 1.315	1.315 x 1.315	1.565 x 0.578	0.415 x 0.579
DESCHIDERI	CANATE	1 canat	3 canate		2 canate	
	PANOURI MOBILE	0 panouri mobile	2 panouri mobile		0 panouri mobile	
	PANOURI FIXE	1 panou fix	1 panou fix		2 panouri fixe	
TAMPLARIE		METALICA	ALUMINIU		METALICA	
SENSUL		fix	1 Stanga - 2 Dreapta		fix	
nr. BUCATI		1 buc.	1 buc.		2 buc.	
ARII	PE BUCATA mp	0.81	2.34		0.89	
	TOTAL mp	0.81	2.34		1.78	
SECIFICATII FOI DE GEAM		Foaie de geam dubla termoizolanta transparenta	Foaie de geam dubla termoizolanta transparenta		Foaie de geam dubla termoizolanta transparenta	
SPECIFICATII P.S.I.		R.F. 90'	Nu este cazul	Nu mai este cazul (zidire completa)	R.F. 90'	Nu mai este cazul (zidire completa)

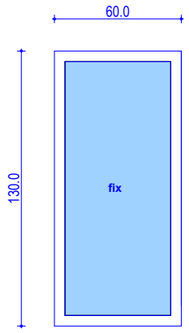

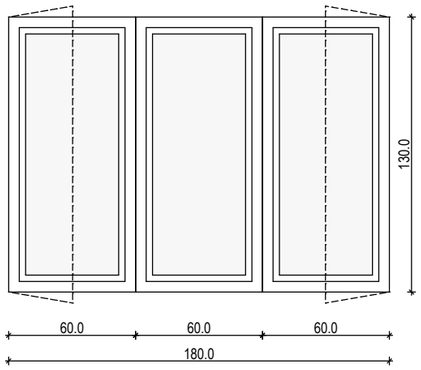

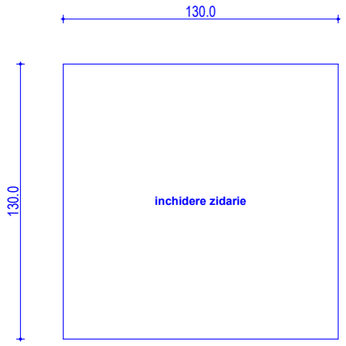

PROIECTANT SPECIALITATE ARHITECTURA / ARCHITECTURE DESIGNER

ABRAL ART PRODUCT

REG COM: J40/20742/1992 CUI:2377504
str. Vulturilor nr. 38, sector 3, Bucuresti

ABRAL ART PRODUCT

PROIECTANT STRUCTURA / STRUCTURAL DESIGNER:

ALLIED ENGINEERS

S.C. ALLIED ENGINEERS GRUP S.R.L.
Str. Petre Cretu nr 13, sect 1, Buc.
tel./fax:004-021-224 1288
office@alliedengineers.ro
www.alliedengineers.ro

ALLIED ENGINEERS
CONSTRUCTION EXPERTS-CONSULTANTS-DESIGNERS

PROIECTANT SPECIALITATE INSTALATII / MEP DESIGNER

M.C. GENERAL CONSTRUCT

Bd. Ferdinand I, nr.58,
sector 2, Bucuresti
tel.:004-021-310 60 63
fax.:004-021-252 11 52

L.S.: PROIECTANT SPECIALITATE

L.S.: PROIECTANT SPECIALITATE

L.S.: PROIECTANT SPECIALITATE

L.S. VERIFICATORI DE PROIECT

NOTE:

1. Desenul si cotele sunt informative. Executarea tamplariei se va face prin masurarea la fata locului de catre furnizor/executant.

2. Furnizorul/executantul tamplariei va consulta obligatoriu proiectantul inaintea executiei, pentru explicitarea detaliilor.

CLIENT / CLIENT:

GLOBAL VISION

3 George Constantinescu St.,
BOC TOWER, Enterance B,
7th floor, 2nd District,
Bucharest 020339

L.S.: CLIENT

Revizia	Data	Continut revizie

TITLUL PROIECTULUI / PROJECT TITLE:

REABILITARE IMOBIL
str. Bratianu ,Nr 10, sector 03, Bucuresti

ELABORATOR/ ENGINEER:	NUME SI TITLU/ NAME AND TITLE:	SEMNATURA/ SIGNATURE:	DENUMIRE PLANSA / DRAWING TITLE:			NR.PROIECT/ PROJECT NO.:	
SEF PROIECT/ PROJECT DIRECTOR:	ARH. A.I.BOTEZ		TABLOU DE TAMPLARIE			301/04.2012	
VERIFICAT/ VERIFIED BY:	ARH. NIELS AUNER						
COORDONATOR SEF /LEADING COORDINATOR:	ARH. BOGDAN TEODORESCU					SCARA/ SCALE:	DATA/ DATE:
PROIECTANT/ DESIGNER:	ARH. BOGDAN TEODORESCU ARH. SORIN JUVERDEANU					1:20	03.2013
DESENAT/ DRAWN BY:	ARH. SORIN JUVERDEANU		FAZA/ PHASE:	SPECIALITATEA/ SPEC:	CAPITOL / CHAPTER:	NR. PLANSA/ DWG NO:	REVIZIA/ REVISION:
			DT	ARH	01	T.T.05	00

NUMAR CURENT		19	20	21	22	23
SIMBOL TAMPLARIE		F.11	F.12	F.13	F.14	F.15
DESCRIERE		Fereastra birouri etaj 2	Fereastra birouri etaj 2	Fereastra birouri etaj 2	Fereastra birouri etaj 2	Fereastra oficiu etaj 2
DESEN Sc 1:20		OBS. Reprezentare grafica-vedere exterioara; Deschiderile se fac spre interior.	OBS. Reprezentare grafica-vedere exterioara; Deschiderile se fac spre interior.	OBS. Reprezentare grafica-vedere exterioara; Deschiderile se fac spre interior.	OBS. Reprezentare grafica-vedere exterioara; Deschiderile se fac spre interior.	OBS. Reprezentare grafica-vedere exterioara; Deschiderile se fac spre interior.
DIM.	GOL PERETE (L/H) m	1.365 x 2.415	1.015 x 2.415	1.315 x 2.415	1.815 x 0.583	0.665 x 2.415
DESCHIDERI	CANATE	3 canate	3 canate		3 canate	
	PANOURI MOBILE	3 panouri mobile	3 panouri mobile		0 panouri mobile	
	PANOURI FIXE	0 panouri fixe	0 panouri fixe		6 panouri fixe	
TAMPLARIE		LEMN STRATIFICAT	LEMN STRATIFICAT		METALICA	
SENSUL		1 Stanga - 1 Dreapta - 1 Oscilant	1 Stanga - 1 Dreapta - 1 Oscilant		fix	
nr. BUCATI		9 buc.	5 buc.		1 buc.	
ARII	PE BUCATA mp	3.24	2.40		1.06	
	TOTAL mp	29.16	12.00		1.06	
SECIFICATII FOI DE GEAM		Foaie dubla de geam termoizolanta transparenta din care o foaie armata	Foaie dubla de geam termoizolanta transparenta din care o foaie armata		Foaie de geam dubla termoizolanta transparenta	
SPECIFICATII P.S.I.		Nu este cazul	Nu este cazul	Nu mai este cazul (zidire completa)	R.F. 90'	Nu mai este cazul (zidire completa)

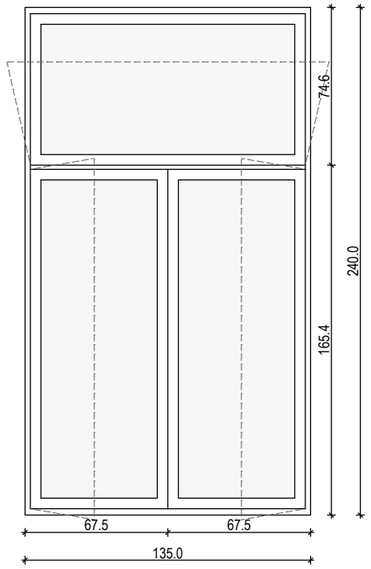

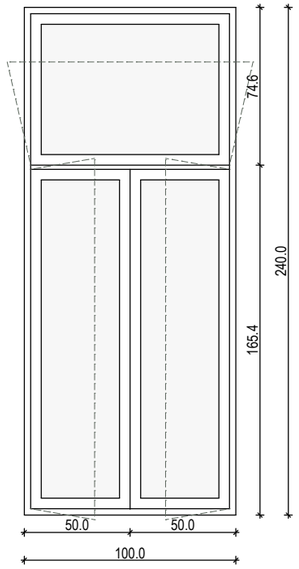

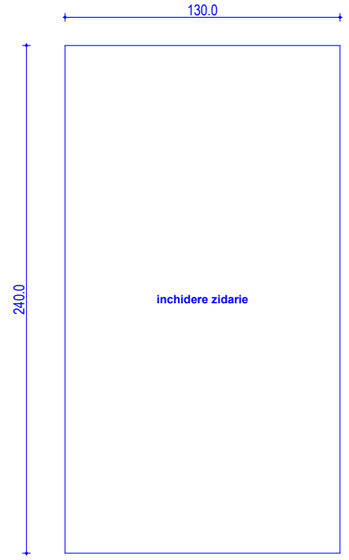

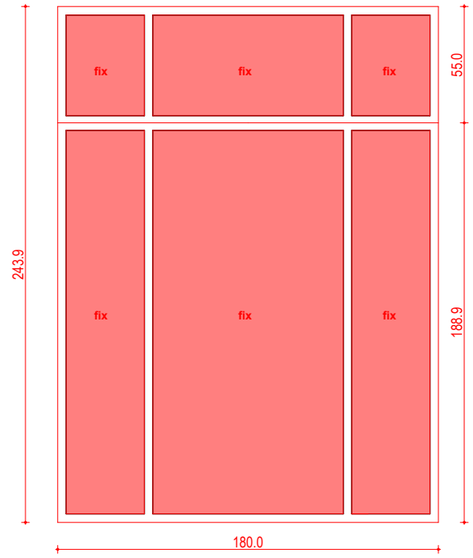

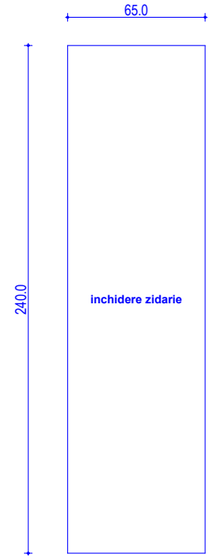

PROIECTANT SPECIALITATE ARHITECTURA / ARCHITECTURE DESIGNER

ABRAL ART PRODUCT

REG COM: J40/20742/1992 CUI:2377504
str. Vulturilor nr. 38, sector 3, Bucuresti

ABRAL ART PRODUCT

PROIECTANT STRUCTURA / STRUCTURAL DESIGNER:

ALLIED ENGINEERS

S.C. ALLIED ENGINEERS GRUP S.R.L.
Str. Petre Cretu nr 13, sect 1, Buc.
tel./fax:004-021-224 1288
office@alliedengineers.ro
www.alliedengineers.ro

ALLIED ENGINEERS
CONSTRUCTION EXPERTS-CONSULTANTS-DESIGNERS

PROIECTANT SPECIALITATE INSTALATII / MEP DESIGNER

M.C. GENERAL CONSTRUCT

Bd. Ferdinand I, nr.58,
sector 2, Bucuresti
tel.:004-021-310 60 63
fax.:004-021-252 11 52

L.S.: PROIECTANT SPECIALITATE

L.S.: PROIECTANT SPECIALITATE

L.S.: PROIECTANT SPECIALITATE

L.S. VERIFICATORI DE PROIECT

NOTE:

1. Desenul si cotele sunt informative. Executarea tamplariei se va face prin masurarea la fata locului de catre furnizor/executant.

2. Furnizorul/executantul tamplariei va consulta obligatoriu proiectantul inaintea executiei, pentru explicitarea detaliilor.

CLIENT / CLIENT:

GLOBAL VISION

3 George Constantinescu St.,
BOC TOWER, Enterance B,
7th floor, 2nd District,
Bucharest 020339

L.S.: CLIENT

Revizia	Data	Continut revizie

TITLUL PROIECTULUI / PROJECT TITLE:

REABILITARE IMOBIL
str. Bratianu ,Nr 10, sector 03, Bucuresti

ELABORATOR/ ENGINEER:	NUME SI TITLU/ NAME AND TITLE:	SEMNATURA/ SIGNATURE:	DENUMIRE PLANSA / DRAWING TITLE:			NR.PROIECT/ PROJECT NO.:	
SEF PROIECT/ PROJECT DIRECTOR:	ARH. A.I.BOTEZ		TABLOU DE TAMPLARIE			301/04.2012	
VERIFICAT/ VERIFIED BY:	ARH. NIELS AUNER						
COORDONATOR SEF /LEADING COORDINATOR:	ARH. BOGDAN TEODORESCU					SCARA/ SCALE:	DATA/ DATE:
PROIECTANT/ DESIGNER:	ARH. BOGDAN TEODORESCU ARH. SORIN JUVERDEANU					1:20	03.2013
DESENAT/ DRAWN BY:	ARH. SORIN JUVERDEANU		FAZA/ PHASE:	SPECIALITATEA/ SPEC:	CAPITOL / CHAPTER:	NR. PLANSA/ DWG NO:	REVIZIA/ REVISION:
			DT	ARH	01	T.T.06	00

NUMAR CURENT		24	25	26	27	28
SIMBOL TAMPLARIE		F.16	F.17	F.18	F.19	F.20
DESCRIERE		Fereastra grupuri sanitare etaj 2, 3, 4	Fereastra grupuri sanitare etaj 2, 3, 4	Fereastra birouri etaj 3,4	Fereastra birouri etaj 3,4	Fereastra birouri etaje 3, 4
DESEN Sc 1:20		OBS. Reprezentare grafica-vedere exterioara; Inchidere gol (totala)	OBS. Reprezentare grafica-vedere exterioara; Inchidere gol (totala)	OBS. Reprezentare grafica-vedere exterioara; Deschiderile se fac spre interior.	OBS. Reprezentare grafica-vedere exterioara; Deschiderile se fac spre interior.	OBS. Reprezentare grafica-vedere exterioara; Deschiderile se fac spre interior.
DIM.	GOL PERETE (L/H) m	0.515 x 0.578	0.415 x 0.562	1.365 x 2.315	1.015 x 2.315	1.315 x 2.315
DESCHIDERI	CANATE			3 canate	3 canate	
	PANOURI MOBILE			3 panouri mobile	3 panouri mobile	
	PANOURI FIXE			0 panouri fixe	0 panouri fixe	
TAMPLARIE				LEMN STRATIFICAT	LEMN STRATIFICAT	
SENSUL				1 Stanga - 1 Dreapta - 1 Oscilant	1 Stanga - 1 Dreapta - 1 Oscilant	
nr. BUCATI				11 buc.	10 buc.	
ARII	PE BUCATA mp			3.10	2.30	
	TOTAL mp			34.15	23.00	
SECIFICATII FOI DE GEAM				Foaie de geam dubla termoizolanta transparenta	Foaie de geam dubla termoizolanta transparenta	
SPECIFICATII P.S.I.		Nu mai este cazul (zidire completa)	Nu mai este cazul (zidire completa)	Nu este cazul	Nu este cazul	Nu mai este cazul (zidire completa)

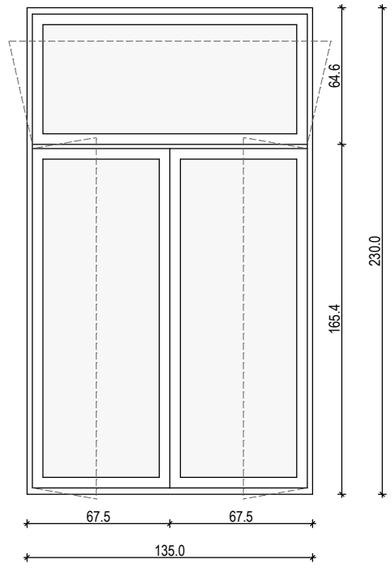

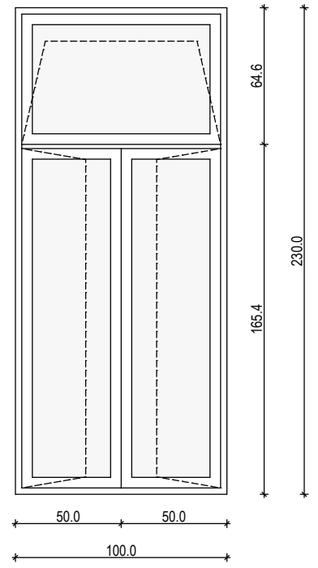

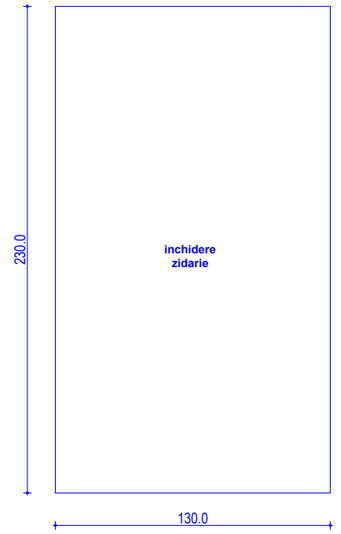

PROIECTANT SPECIALITATE ARHITECTURA / ARCHITECTURE DESIGNER

ABRAL ART PRODUCT

REG COM: J40/20742/1992 CUI:2377504
str. Vulturilor nr. 38, sector 3, Bucuresti

ABRAL ART PRODUCT

PROIECTANT STRUCTURA / STRUCTURAL DESIGNER:

ALLIED ENGINEERS

S.C. ALLIED ENGINEERS GRUP S.R.L.
Str. Petre Cretu nr 13, sect 1, Buc.
tel./fax:004-021-224 1288
office@alliedengineers.ro
www.alliedengineers.ro

ALLIED ENGINEERS
CONSTRUCTION EXPERTS-CONSULTANTS-DESIGNERS

PROIECTANT SPECIALITATE INSTALATII / MEP DESIGNER

M.C. GENERAL CONSTRUCT

Bd. Ferdinand I, nr.58,
sector 2, Bucuresti
tel.:004-021-310 60 63
fax.:004-021-252 11 52

L.S.: PROIECTANT SPECIALITATE

L.S.: PROIECTANT SPECIALITATE

L.S.: PROIECTANT SPECIALITATE

L.S. VERIFICATORI DE PROIECT

NOTE:

1. Desenul si cotele sunt informative. Executarea tamplariei se va face prin masurarea la fata locului de catre furnizor/executant.

2. Furnizorul/executantul tamplariei va consulta obligatoriu proiectantul inaintea executiei, pentru explicitarea detaliilor.

CLIENT / CLIENT:

GLOBAL VISION

3 George Constantinescu St.,
BOC TOWER, Enterance B,
7th floor, 2nd District,
Bucharest 020339

L.S.: CLIENT

Revizia	Data	Continut revizie

TITLUL PROIECTULUI / PROJECT TITLE:

REABILITARE IMOBIL
str. Bratianu ,Nr 10, sector 03, Bucuresti

ELABORATOR/ ENGINEER:	NUME SI TITLU/ NAME AND TITLE:	SEMNATURA/ SIGNATURE:	DENUMIRE PLANSA / DRAWING TITLE:			NR.PROIECT/ PROJECT NO.:		
SEF PROIECT/ PROJECT DIRECTOR:	ARH. A.I.BOTEZ		TABLOU DE TAMPLARIE			301/04.2012		
VERIFICAT/ VERIFIED BY:	ARH. NIELS AUNER							
COORDONATOR SEF /LEADING COORDINATOR:	ARH. BOGDAN TEODORESCU					SCARA/ SCALE:	DATA/ DATE:	
PROIECTANT/ DESIGNER:	ARH. BOGDAN TEODORESCU ARH. SORIN JUVERDEANU					1:20	03.2013	
DESENAT/ DRAWN BY:	ARH. SORIN JUVERDEANU		FAZA/ PHASE:	SPECIALITATEA/ SPEC:	CAPITOL / CHAPTER:	NR. PLANSA/ DWG NO:	REVIZIA/ REVISION:	
			DT	ARH	01	T.T.07	00	

NUMAR CURENT		29	30	31	32
SIMBOL TAMPLARIE		F.21	F.22 = F.9	F.23	F.24
DESCRIERE		Fereastra birouri etaj 3, 4	Fereastra casa scarii etaj 3, 4	Fereastra birouri etaj 4	Fereastra birouri mansarda
DESEN Sc 1:20		OBS. Reprezentare grafica-vedere exterioara; Tamplarie fixa	OBS. Reprezentare grafica-vedere exterioara; Tamplarie fixa	OBS. Reprezentare grafica-vedere exterioara; Deschiderile se fac spre interior.	OBS. Reprezentare grafica-vedere exterioara; Deschiderile se fac spre interior.
DIM.	GOL PERETE (L/H) m	1.815 x 0.583	1.565 x 0.565	2.015 x 2.315	2.015 x 1.215
DESCHIDERI	CANATE	3 canaturi	1 canate	6 canate	4 canate
	PANOURI MOBILE	0 panouri mobile	0 panouri mobile	4 panouri mobile	2 panouri mobile
	PANOURI FIXE	6 panouri fixe	1 panou fix	2 panouri fixe	2 panouri fixe
TAMPLARIE		METALICA	METALICA	LEMN STRATIFICAT	LEMN STRATIFICAT
SENSUL		fix	fix	1 Stanga - 1 Dreapta - 2 Oscilante	2 Stanga - 2 Dreapta
nr. BUCATI		2 buc.	2 buc.	7 buc.	1 buc.
ARII	PE BUCATA mp	1.06	0.89	4.60	2.40
	TOTAL mp	2.12	1.78	32.20	2.40
SECIFICATII FOI DE GEAM		Foaie de geam dubla termoizolanta transparenta	Foaie de geam dubla termoizolanta transparenta	Foaie de geam dubla termoizolanta transparenta	Foaie de geam dubla termoizolanta transparenta
SPECIFICATII P.S.I.		R.F. 90'	R.F. 90'	Nu este cazul	Nu este cazul

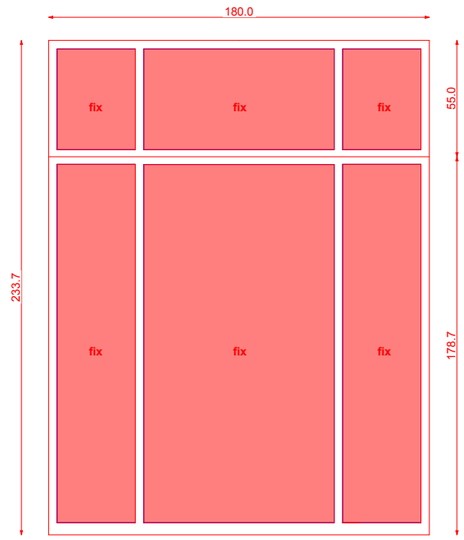

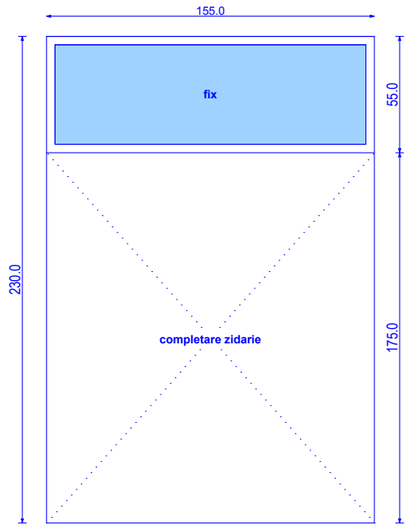

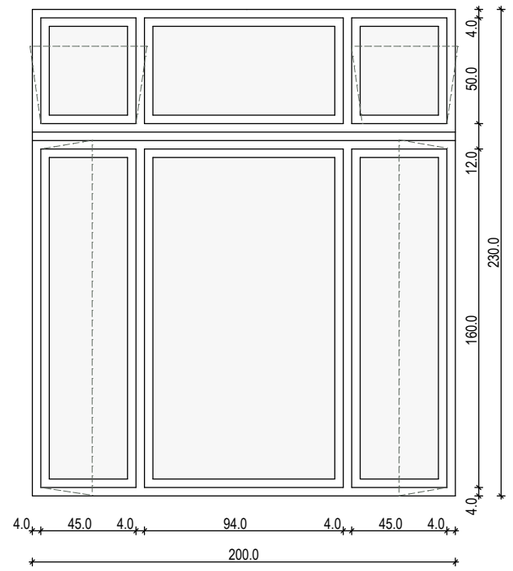

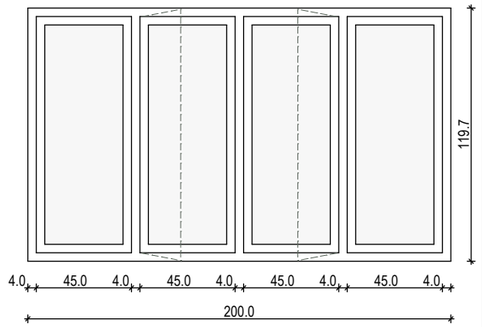

PROIECTANT SPECIALITATE ARHITECTURA / ARCHITECTURE DESIGNER	L.S.: PROIECTANT SPECIALITATE	L.S. VERIFICATORI DE PROIECT
ABRAL ART PRODUCT REG COM: J40/20742/1992 CUI:2377504 str. Vulturilor nr. 38, sector 3, Bucuresti ABRAL ART PRODUCT		
PROIECTANT STRUCTURA / STRUCTURAL DESIGNER:	L.S.: PROIECTANT SPECIALITATE	
ALLIED ENGINEERS S.C. ALLIED ENGINEERS GRUP S.R.L. Str. Petre Cretu nr 13, sect 1, Buc. tel./fax:004-021-224 1288 office@alliedengineers.ro www.alliedengineers.ro ALLIED ENGINEERS CONSTRUCTION EXPERTS-CONSULTANTS-DESIGNERS		
PROIECTANT SPECIALITATE INSTALATII / MEP DESIGNER	L.S.: PROIECTANT SPECIALITATE	
M.C. GENERAL CONSTRUCT Bd. Ferdinand I, nr.58, sector 2, Bucuresti tel.:004-021-310 60 63 fax.:004-021-252 11 52		

NOTE:

1. Desenul si cotele sunt informative. Executarea tamplariei se va face prin masurarea la fata locului de catre furnizor/executant.

2. Furnizorul/executantul tamplariei va consulta obligatoriu proiectantul inaintea executiei, pentru explicitarea detaliilor.

CLIENT / CLIENT:	L.S.: CLIENT	
GLOBAL VISION 3 George Constantinescu St., BOC TOWER, Enterance B, 7th floor, 2nd District, Bucharest 020339		

Revizia	Data	Continut revizie

TITLUL PROIECTULUI / PROJECT TITLE:

REABILITARE IMOBIL
str. Bratianu ,Nr 10, sector 03, Bucuresti

	NUME SI TITLU/ NAME AND TITLE:	SEMNATURA/ SIGNATURE:	DENUMIRE PLANSA / DRAWING TITLE:			NR.PROIECT/ PROJECT NO.:	
SEF PROIECT/ PROJECT DIRECTOR:	ARH. A.I.BOTEZ		TABLOU DE TAMPLARIE			301/04.2012	
VERIFICAT / VERIFIED BY:	ARH. NIELS AUNER						
COORDONATOR SEF /LEADING COORDINATOR:	ARH. BOGDAN TEODORESCU					SCARA/ SCALE:	DATA/ DATE:
PROIECTANT/ DESIGNER:	ARH. BOGDAN TEODORESCU ARH. SORIN JUVERDEANU					1:20	03.2013
DESENAT/ DRAWN BY:	ARH. SORIN JUVERDEANU		FAZA/ PHASE:	SPECIALITATEA/ SPEC:	CAPITOL / CHAPTER:	NR. PLANSA/ DWG NO:	REVIZIA/ REVISION:
			DT	ARH	01	T.T.08	00

NUMAR CURENT			33	34	35	36	37	38	39
SIMBOL TAMPLARIE			F.25	F.26	F.27	F.28	F.29	F.30	G.01
DESCRIERE			Fereastra birouri mansarda	Fereastra birouri mansarda	Fereastra grupuri sanitare mansarda	Fereastra grupuri sanitare mansarda	Fereastra de mansarda	Fereastra de mansarda	Grilaj de aerisire si fereastra G.S.
DESEN Sc 1:20			OBS. Reprezentare grafica-vedere exterioara; Deschiderile se fac spre interior.	OBS. Reprezentare grafica-vedere exterioara; Deschiderile se fac spre interior.	OBS. Reprezentare grafica-vedere exterioara; Deschiderile se fac spre interior.	OBS. Reprezentare grafica-vedere exterioara; Deschiderile se fac spre interior.	OBS. Reprezentare grafica-vedere exterioara; Deschiderile se fac spre interior.	OBS. Reprezentare grafica-vedere exterioara; Deschiderile se fac spre interior.	Vederi Sectiune
DESCHIDERI DIM.	GOL PERETE (L/H)	m	1.715 x 1.015	1.165 x 1.015	1.415 x 0.715	0.715 x 0.715	0.615 x 1.615	0.615 x 0.615	0.215 x 0.315
	CANATE		4 canate	3 canate	4 canate	2 canate	1 canat	1 canat	1 canat
	PANOURI MOBILE		2 panouri mobile	2 panouri mobile	2 panouri mobile	2 panouri mobile	1 panou mobil	1 panou mobil	0 panouri mobile
	PANOURI FIXE		2 panouri fixe	1 panou fix	2 panouri fixe	0 panouri fixe	0 panouri fixe	0 panouri fixe	1 panou fix
TAMPLARIE			LEMN STRATIFICAT	LEMN STRATIFICAT	LEMN STRATIFICAT	LEMN STRATIFICAT	LEMN STRATIFICAT	LEMN STRATIFICAT	METAL
SENSUL			2 Stanga - 2 Dreapta	2 Stanga - 1 Dreapta	2 Stanga - 2 Dreapta	Stanga - Dreapta	Oscilant	Oscilant	Nu este cazul
nr. BUCATI			8 buc.	2 buc.	1 buc.	2 buc.	16 buc.	2 buc.	3 buc.
ARII	PE BUCATA	mp	1.70	1.15	0.98	0.49	0.96	0.36	0.06
	TOTAL	mp	13.60	2.30	0.98	0.98	15.36	0.72	0.18
SECIFICATII FOI DE GEAM			Foaie de geam dubla termoizolanta transparenta	Foaie de geam dubla termoizolanta transparenta	Foaie de geam dubla termoizolanta transparenta	Foaie de geam dubla termoizolanta transparenta	Foaie de geam dubla termoizolanta transparenta	Foaie de geam dubla termoizolanta transparenta	Nu este cazul
SPECIFICATII P.S.I.			Nu este cazul	Nu este cazul	Nu este cazul	Nu este cazul	Nu este cazul	Nu este cazul	Nu este cazul

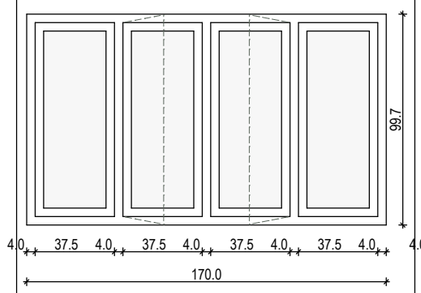

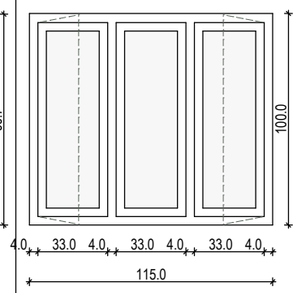

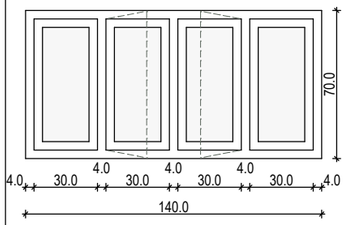

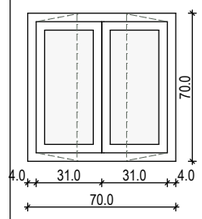

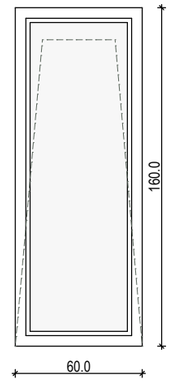

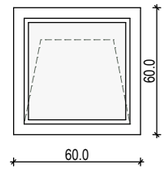

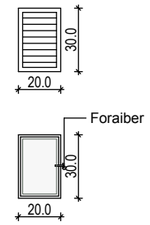

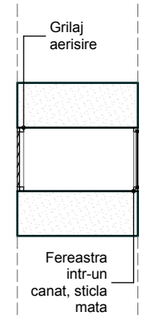

PROIECTANT SPECIALITATE ARHITECTURA / ARCHITECTURE DESIGNER	L.S.: PROIECTANT SPECIALITATE
ABRAL ART PRODUCT REG COM: J40/20742/1992 CUI:2377504 str. Vulturilor nr. 38, sector 3, Bucuresti	
PROIECTANT STRUCTURA / STRUCTURAL DESIGNER:	L.S.: PROIECTANT SPECIALITATE
ALLIED ENGINEERS S.C. ALLIED ENGINEERS GRUP S.R.L. Str. Petre Cretu nr 13, sect 1, Buc. tel./fax:004-021-224 1288 office@alliedengineers.ro www.alliedengineers.ro	
PROIECTANT SPECIALITATE INSTALATII / MEP DESIGNER	L.S.: PROIECTANT SPECIALITATE
M.C. GENERAL CONSTRUCT Bd. Ferdinand I, nr.58, sector 2, Bucuresti tel.:004-021-310 60 63 fax.:004-021-252 11 52	

L.S. VERIFICATORI DE PROIECT

NOTE:

1. Desenul si cotele sunt informative. Executarea tamplariei se va face prin masurarea la fata locului de catre furnizor/executant.

2. Furnizorul/executantul tamplariei va consulta obligatoriu proiectantul inaintea executiei, pentru explicitarea detaliilor.

CLIENT / CLIENT:	L.S.: CLIENT	
GLOBAL VISION 3 George Constantinescu St., BOC TOWER, Enterance B, 7th floor, 2nd District, Bucharest 020339		

Revizia	Data	Continut revizie

TITLUL PROIECTULUI / PROJECT TITLE:

REABILITARE IMOBIL
str. Bratianu ,Nr 10, sector 03, Bucuresti

	NUME SI TITLU/ NAME AND TITLE:	SEMNATURA/ SIGNATURE:
ELABORATOR/ ENGINEER:		
SEF PROIECT/ PROJECT DIRECTOR:	ARH. A.I.BOTEZ	
VERIFICAT / VERIFIED BY:	ARH. NIELS AUNER	
COORDONATOR SEF /LEADING COORDINATOR:	ARH. BOGDAN TEODORESCU	
PROIECTANT/ DESIGNER:	ARH. BOGDAN TEODORESCU ARH. SORIN JUVERDEANU	
DESENAT/ DRAWN BY:	ARH. SORIN JUVERDEANU	

DENUMIRE PLANSA / DRAWING TITLE: TABLOU DE TAMPLARIE

NR.PROIECT/ PROJECT NO.: 301/04.2012

SCARA/ SCALE:	DATA/ DATE:
1:20	03.2013

FAZA/ PHASE:	SPECIALITATEA/ SPEC:	CAPITOL / CHAPTER:	NR. PLANSA/ DWG NO:	REVIZIA/ REVISION:
DT	ARH	01	T.T.09	00

NUMAR CURENT		40	41	42	43	44
SIMBOL TAMPLARIE		U.i.1	U.i.2	U.i.3	U.i.4	U.i.5
DESCRIERE		Usa depozit parter	Usa spatiu tehnic subsol	Usa depozit subsol	Usa compartimentare subsol	Usa casa scarii parter
DESEN Sc 1:20		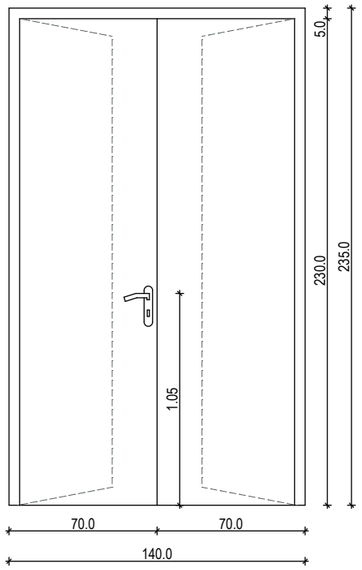	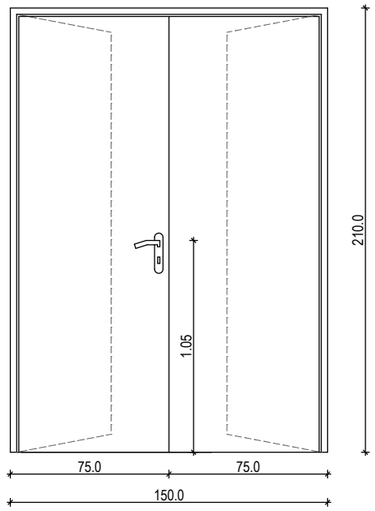	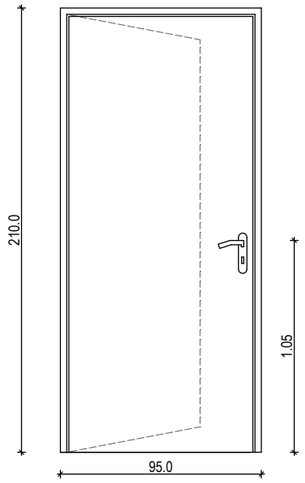	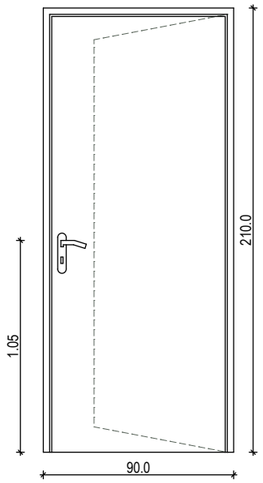	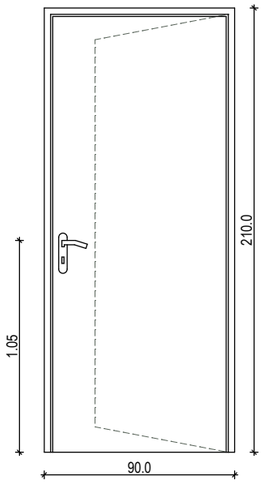
DIM.	GOL PERETE (L/H)	m	1.415 x 2.357	1.515 x 2.107	0.965 x 2.107	0.915 x 2.107	0.915 x 2.107
DIM.	GROSIME PERETE	m	1 x 0.73	1 x 0.25	1 x 0.30	1 x 0.30 2 x 0.25 3 x 0.35	4 x 0.15
DESCHIDERI	CANATE		2 canate	2 canate	1 canat	1 canat	1 canat
DESCHIDERI	PANOURI MOBILE		2 panouri mobile	2 panouri mobile	1 panou mobil	1 panou mobil	1 panou mobil
DESCHIDERI	PANOURI FIXE		0 panouri fixe	0 panouri fixe	0 panouri fixe	0 panouri fixe	0 panouri fixe
TAMPLARIE			Placa PAL perforat sau similar, furniruit	METALICA	METALICA	METALICA	METALICA
SENSUL	USI		Stanga-Dreapta	Stanga-Dreapta	Stanga	2 Stanga - 4 Dreapta	2 Stanga - 2 Dreapta
SENSUL	SUPRALUMINI		Nu este cazul	Nu este cazul	Nu este cazul	Nu este cazul	Nu este cazul
nr. BUCATI			1 buc.	1 buc.	1 buc.	6 buc.	4 buc.
ARII	PE BUCATA	mp	3.29	3.15	1.99	1.89	1.89
ARII	TOTAL	mp	3.29	3.15	1.99	11.34	7.56
SPECIFICATII P.S.I.			Nu este cazul	Nu este cazul	EI90C	EI90C	EI60C

PROIECTANT SPECIALITATE ARHITECTURA / ARCHITECTURE DESIGNER

ABRAL ART PRODUCT

REG COM: J40/20742/1992 CUI:2377504
str. Vulturilor nr. 38, sector 3, Bucuresti

ABRAL ART PRODUCT

PROIECTANT STRUCTURA / STRUCTURAL DESIGNER:

ALLIED ENGINEERS

S.C. ALLIED ENGINEERS GRUP S.R.L.
Str. Petre Cretu nr 13, sect 1, Buc.
tel./fax:004-021-224 1288
office@alliedengineers.ro
www.alliedengineers.ro

ALLIED ENGINEERS
CONSTRUCTION EXPERTS-CONSULTANTS-DESIGNERS

PROIECTANT SPECIALITATE INSTALATII / MEP DESIGNER

M.C. GENERAL CONSTRUCT

Bd. Ferdinand I, nr.58,
sector 2, Bucuresti
tel.:004-021-310 60 63
fax.:004-021-252 11 52

L.S.: PROIECTANT SPECIALITATE

L.S.: PROIECTANT SPECIALITATE

L.S.: PROIECTANT SPECIALITATE

L.S. VERIFICATORI DE PROIECT

NOTE:

1. Desenul si cotele sunt informative. Executarea tamplariei se va face prin masurarea la fata locului de catre furnizor/executant.

2. Furnizorul/executantul tamplariei va consulta obligatoriu proiectantul inaintea executiei, pentru explicitarea detaliilor.

CLIENT / CLIENT:

GLOBAL VISION

3 George Constantinescu St.,
BOC TOWER, Enterance B,
7th floor, 2nd District,
Bucharest 020339

L.S.: CLIENT

Revizia	Data	Continut revizie

TITLUL PROIECTULUI / PROJECT TITLE:

REABILITARE IMOBIL
str. Bratianu ,Nr 10, sector 03, Bucuresti

	NUME SI TITLU/ NAME AND TITLE:	SEMNATURA/ SIGNATURE:	DENUMIRE PLANSA / DRAWING TITLE:			NR.PROIECT/ PROJECT NO.:	
ELABORATOR/ ENGINEER:							
SEF PROIECT/ PROJECT DIRECTOR:	ARH. A.I.BOTEZ		TABLOU DE TAMPLARIE			301/04.2012	
VERIFICAT/ VERIFIED BY:	ARH. NIELS AUNER						
COORDONATOR SEF /LEADING COORDINATOR:	ARH. BOGDAN TEODORESCU					SCARA/ SCALE:	DATA/ DATE:
PROIECTANT/ DESIGNER:	ARH. BOGDAN TEODORESCU ARH. SORIN JUVERDEANU					1:20	03.2013
DESENAT/ DRAWN BY:	ARH. SORIN JUVERDEANU		FAZA/ PHASE:	SPECIALITATEA/ SPEC:	CAPITOL / CHAPTER:	NR. PLANSA/ DWG NO:	REVIZIA/ REVISION:
			DT	ARH	01	T.T.10	00

NUMAR CURENT			**45**	**46**	**47**	**48**	**49**
SIMBOL TAMPLARIE			**U.i.6**	**U.i.7**	**U.i.8**	**U.i.9**	**U.i.10**
DESCRIERE			**Usa interioara**	**Usa interioara**	**Usa tablou electric**	**Usa grupuri sanitare**	**Usa acces pe nivel**
DESEN Sc 1:20			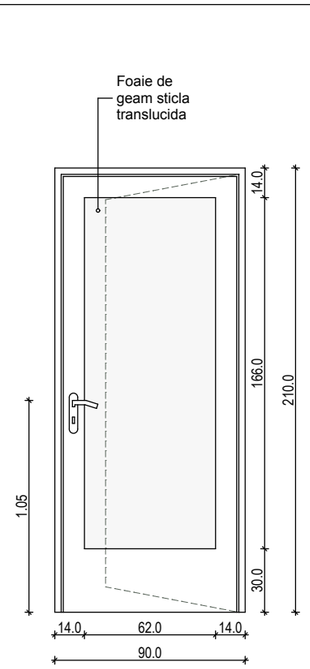	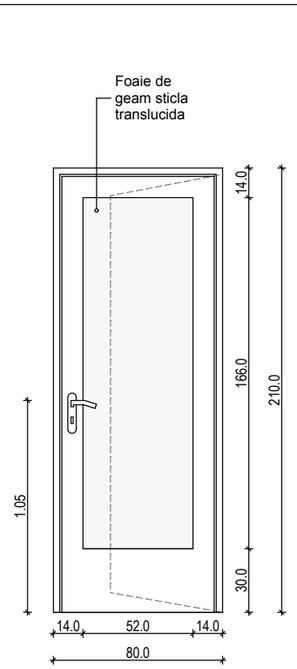	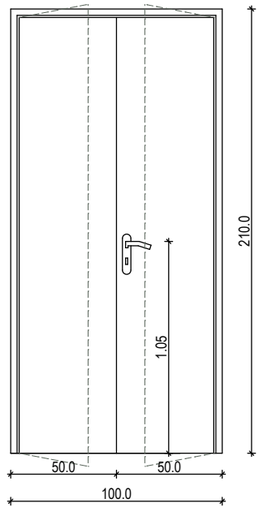	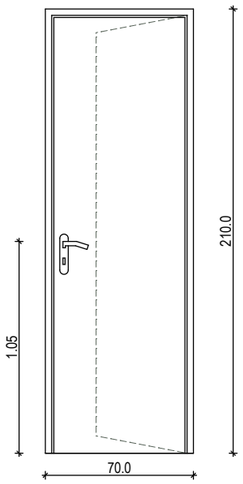	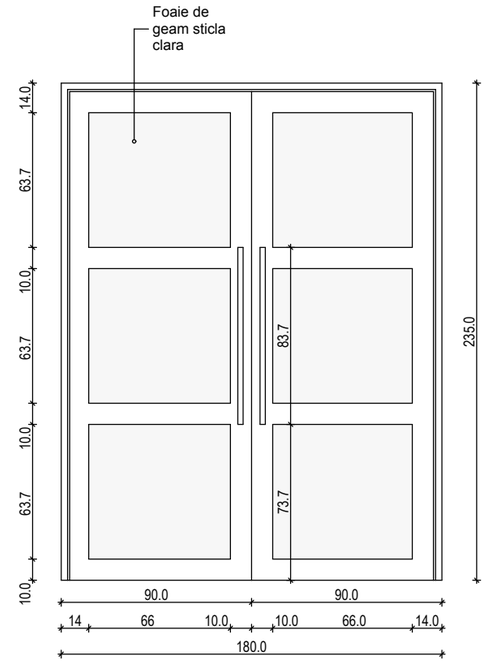
DIM.	GOL PERETE (L/H)	m	0.915 x 2.107	0.815 x 2.107	1.015 x 2.107	0.715 x 2.107	1.815 x 2.107
DIM.	GROSIME PERETE	m	11 x 0.15 1 x 0.20 5 x 0.25 4 x 0.50	23 x 0.15	8 x 0.15	19 x 0.15 1 x 0.28 1 x 0.36 1 x 0.40	5 x 0.15
DESCHIDERI	CANATE		1 canat	1 canat	2 canate	1 canat	2 canate
DESCHIDERI	PANOURI MOBILE		1 panou mobil	1 panou mobil	2 panouri mobile	1 panou mobil	2 panouri mobile
DESCHIDERI	PANOURI FIXE		0 panouri fixe	0 panouri fixe	0 panouri fixe	0 panouri fixe	0 panouri fixe
TAMPLARIE			Placa PAL perforat sau similar, furniruit	Placa PAL perforat sau similar, furniruit	Placa PAL perforat sau similar, furniruit	Placa PAL perforat sau similar, furniruit	METALICA
SENSUL	USI		9 Stanga - 12 Dreapta	20 Stanga - 3 Dreapta	Stanga - Dreapta	12 Stanga - 10 Dreapta	Stanga-Dreapta
SENSUL	SUPRALUMINI		Nu este cazul	Nu este cazul	Nu este cazul	Nu este cazul	Nu este cazul
nr. BUCATI			21 buc.	23 buc.	8 buc.	22 buc.	5 buc.
ARII	PE BUCATA	mp	1.89	1.68	2.10	1.47	3.78
ARII	TOTAL	mp	39.69	38.64	16.80	32.34	18.90
SPECIFICATII P.S.I.			Nu este cazul	Nu este cazul	Nu este cazul	Nu este cazul	UPA cu Foaie de geam dubla termoizolanta transparenta

PROIECTANT SPECIALITATE ARHITECTURA / ARCHITECTURE DESIGNER

ABRAL ART PRODUCT

REG COM: J40/20742/1992 CUI:2377504
str. Vulturilor nr. 38, sector 3, Bucuresti

ABRAL ART PRODUCT

PROIECTANT STRUCTURA / STRUCTURAL DESIGNER:

ALLIED ENGINEERS

S.C. ALLIED ENGINEERS GRUP S.R.L.
Str. Petre Cretu nr 13, sect 1, Buc.
tel./fax:004-021-224 1288
office@alliedengineers.ro
www.alliedengineers.ro

ALLIED ENGINEERS
CONSTRUCTION EXPERTS-CONSULTANTS-DESIGNERS

PROIECTANT SPECIALITATE INSTALATII / MEP DESIGNER

M.C. GENERAL CONSTRUCT

Bd. Ferdinand I, nr.58,
sector 2, Bucuresti
tel.:004-021-310 60 63
fax.:004-021-252 11 52

L.S.: PROIECTANT SPECIALITATE

L.S.: PROIECTANT SPECIALITATE

L.S.: PROIECTANT SPECIALITATE

L.S. VERIFICATORI DE PROIECT

NOTE:

1. Desenul si cotele sunt informative. Executarea tamplariei se va face prin masurarea la fata locului de catre furnizor/executant.

2. Furnizorul/executantul tamplariei va consulta obligatoriu proiectantul inaintea executiei, pentru explicitarea detaliilor.

CLIENT / CLIENT:

GLOBAL VISION

3 George Constantinescu St.,
BOC TOWER, Enterance B,
7th floor, 2nd District,
Bucharest 020339

L.S.: CLIENT

Revizia	Data	Continut revizie

TITLUL PROIECTULUI / PROJECT TITLE:

REABILITARE IMOBIL
str. Bratianu ,Nr 10, sector 03, Bucuresti

ELABORATOR/ ENGINEER:	NUME SI TITLU/ NAME AND TITLE:	SEMNATURA/ SIGNATURE:	DENUMIRE PLANSA / DRAWING TITLE:			NR.PROIECT/ PROJECT NO.:	
SEF PROIECT/ PROJECT DIRECTOR:	ARH. A.I.BOTEZ		TABLOU DE TAMPLARIE			301/04.2012	
VERIFICAT/ VERIFIED BY:	ARH. NIELS AUNER						
COORDONATOR SEF /LEADING COORDINATOR:	ARH. BOGDAN TEODORESCU					SCARA/ SCALE:	DATA/ DATE:
PROIECTANT/ DESIGNER:	ARH. BOGDAN TEODORESCU ARH. SORIN JUVERDEANU					1:20	03.2013
DESENAT/ DRAWN BY:	ARH. SORIN JUVERDEANU		FAZA/ PHASE:	SPECIALITATEA/ SPEC:	CAPITOL / CHAPTER:	NR. PLANSA/ DWG NO:	REVIZIA/ REVISION:
			DT	ARH	01	T.T.11	00

NUMAR CURENT			50	51
SIMBOL TAMPLARIE			P.i.1	P.i.2
DESCRIERE			Panou din sticla Etaj 2	Panou din sticla Etaj 2
DESEN Sc 1:20			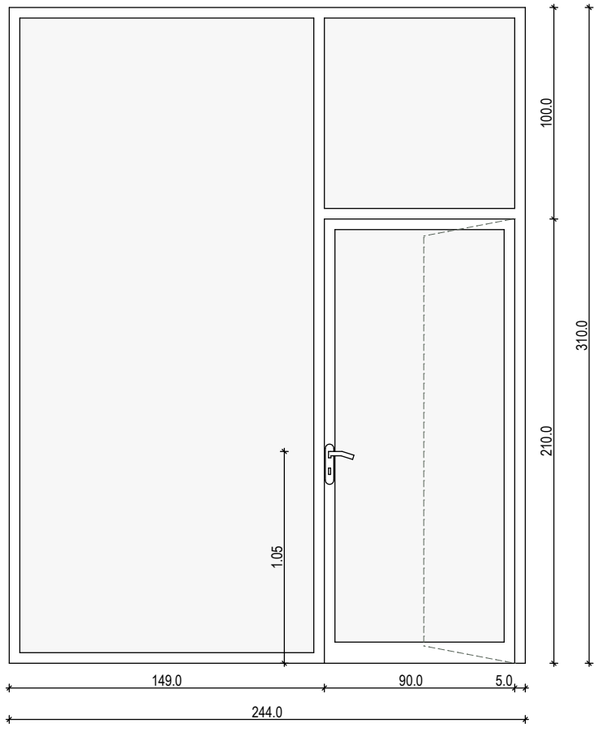	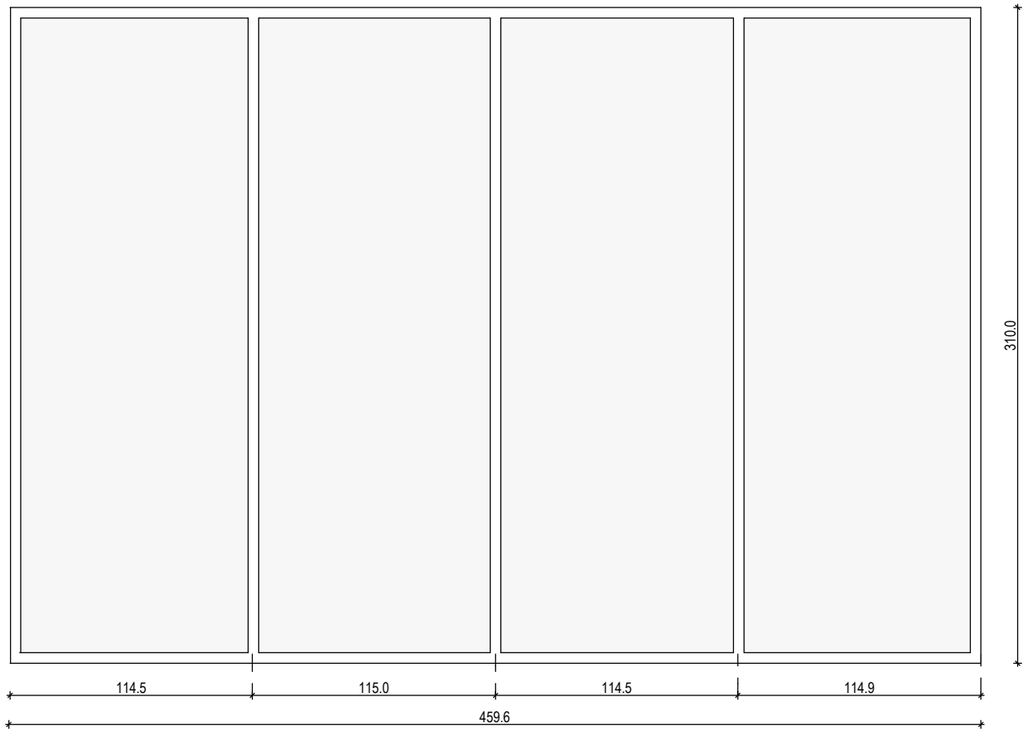
DESCHIDERI DIM.	GOL PERETE (L/H) m		2.455 x 3.107	4.615 x 3.107
	CANATE		3 canate	4 canate
	PANOURI MOBILE		1 panou mobil	0 panoure mobile
	PANOURI FIXE		2 panouri fixe	4 panouri fixe
TAMPLARIE			ALUMINIU	ALUMINIU
SENSUL	USI		Stanga	Nu este cazul
	SUPRALUMINI		900 x 1000 mm	Nu este cazul
nr. BUCATI			1 buc.	1 buc.
ARII	PE BUCATA	mp	7.56	14.23
	TOTAL	mp	7.56	14.23
SECIFICATII FOI DE GEAM			Foaie de geam sticla securizata transparenta / serigrafiata sau colantata	Foaie de geam sticla securizata transparenta / serigrafiata sau colantata
SPECIFICATII P.S.I.			Nu este cazul	Nu este cazul

PROIECTANT SPECIALITATE ARHITECTURA / ARCHITECTURE DESIGNER

ABRAL ART PRODUCT

REG COM: J40/20742/1992 CUI:2377504
str. Vulturilor nr. 38, sector 3, Bucuresti

ABRAL ART PRODUCT

L.S.: PROIECTANT SPECIALITATE

L.S. VERIFICATORI DE PROIECT

PROIECTANT STRUCTURA / STRUCTURAL DESIGNER:

ALLIED ENGINEERS

S.C. ALLIED ENGINEERS GRUP S.R.L.
Str. Petre Cretu nr 13, sect 1, Buc.
tel./fax:004-021-224 1288
office@alliedengineers.ro
www.alliedengineers.ro

ALLIED ENGINEERS
CONSTRUCTION EXPERTS-CONSULTANTS-DESIGNERS

L.S.: PROIECTANT SPECIALITATE

PROIECTANT SPECIALITATE INSTALATII / MEP DESIGNER

M.C. GENERAL CONSTRUCT

Bd. Ferdinand I, nr.58,
sector 2, Bucuresti
tel.:004-021-310 60 63
fax.:004-021-252 11 52

L.S.: PROIECTANT SPECIALITATE

NOTE:

1. Desenul si cotele sunt informative. Executarea tamplariei se va face prin masurarea la fata locului de catre furnizor/executant.

2. Furnizorul/executantul tamplariei va consulta obligatoriu proiectantul inaintea executiei, pentru explicitarea detaliilor.

CLIENT / CLIENT:

GLOBAL VISION

3 George Constantinescu St.,
BOC TOWER, Enterance B,
7th floor, 2nd District,
Bucharest 020339

L.S.: CLIENT

Revizia	Data	Continut revizie

TITLUL PROIECTULUI / PROJECT TITLE:

REABILITARE IMOBIL
str. Bratianu ,Nr 10, sector 03, Bucuresti

ELABORATOR/ ENGINEER:	NUME SI TITLU/ NAME AND TITLE:	SEMNATURA/ SIGNATURE:	DENUMIRE PLANSA / DRAWING TITLE:			NR.PROIECT/ PROJECT NO.:	
SEF PROIECT/ PROJECT DIRECTOR:	ARH. A.I.BOTEZ		TABLOU DE TAMPLARIE			301/04.2012	
VERIFICAT/ VERIFIED BY:	ARH. NIELS AUNER						
COORDONATOR SEF /LEADING COORDINATOR:	ARH. BOGDAN TEODORESCU					SCARA/ SCALE:	DATA/ DATE:
PROIECTANT/ DESIGNER:	ARH. BOGDAN TEODORESCU ARH. SORIN JUVERDEANU					1:20	03.2013
DESENAT/ DRAWN BY:	ARH. SORIN JUVERDEANU		FAZA/ PHASE:	SPECIALITATEA/ SPEC:	CAPITOL / CHAPTER:	NR. PLANSA/ DWG NO:	REVIZIA/ REVISION:
			DT	ARH	01	T.T.12	00

NUMAR CURENT			52	53
SIMBOL TAMPLARIE			P.i.3	P.i.4
DESCRIERE			Panou din sticla Etaj 3	Panou din sticla Etaj 3
DESEN Sc 1:20			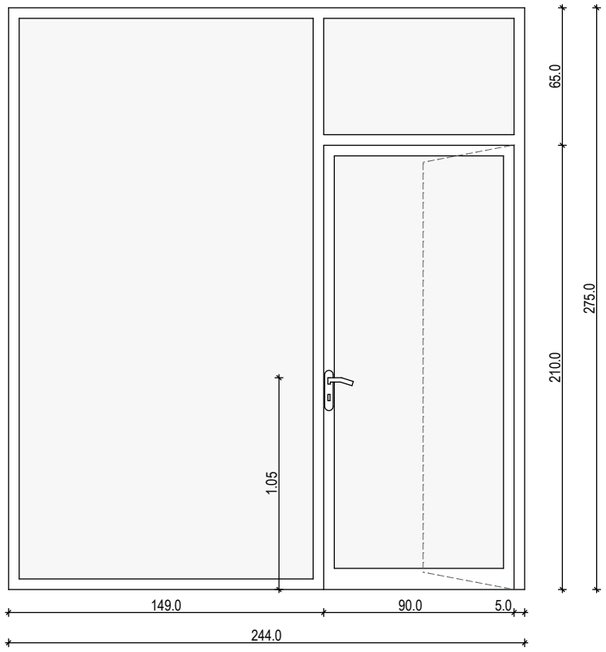	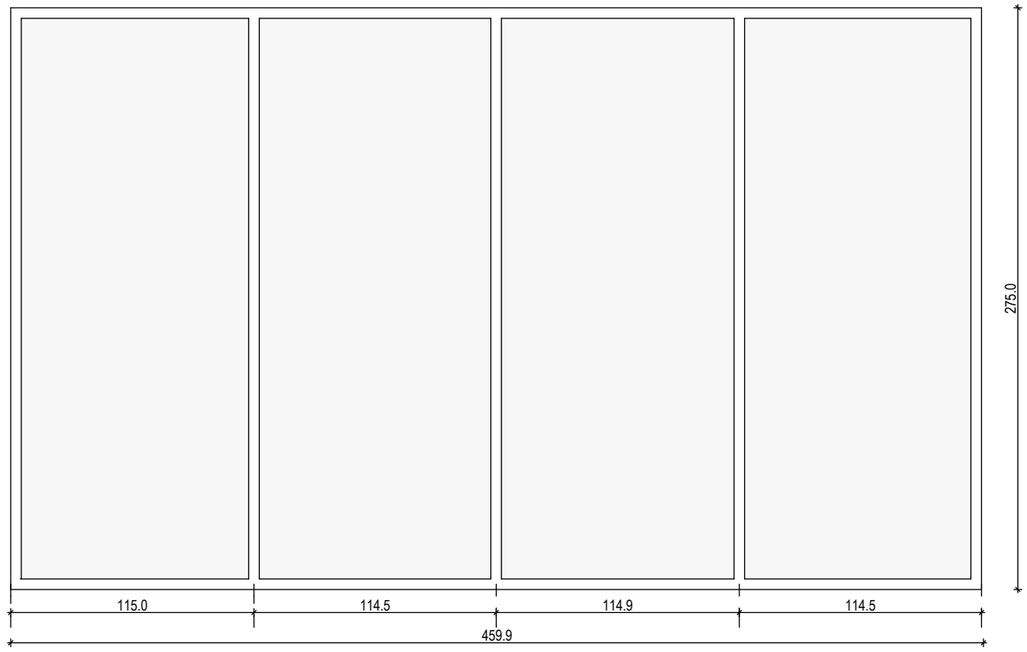
DESCHIDERI DIM.	GOL PERETE (L/H)	m	2.455 x 2.757	4.615 x 2.757
	CANATE		3 canate	4 canate
	PANOURI MOBILE		1 panou mobil	0 panoure mobile
	PANOURI FIXE		2 panouri fixe	4 panouri fixe
TAMPLARIE			ALUMINIU	ALUMINIU
SENSUL	USI		Stanga	Nu este cazul
	SUPRALUMINI		900 x 650 mm	Nu este cazul
nr. BUCATI			1 buc.	1 buc.
ARII	PE BUCATA	mp	6.71	12.62
	TOTAL	mp	6.71	12.62
SECIFICATII FOI DE GEAM			Foaie de geam sticla securizata transparenta / serigrafiata sau colantata	Foaie de geam sticla securizata transparenta / serigrafiata sau colantata
SPECIFICATII P.S.I.			Nu este cazul	Nu este cazul

PROIECTANT SPECIALITATE ARHITECTURA / ARCHITECTURE DESIGNER

ABRAL ART PRODUCT

REG COM: J40/20742/1992 CUI:2377504
str. Vulturilor nr. 38, sector 3, Bucuresti

ABRAL ART PRODUCT

L.S.: PROIECTANT SPECIALITATE

L.S. VERIFICATORI DE PROIECT

PROIECTANT STRUCTURA / STRUCTURAL DESIGNER:

ALLIED ENGINEERS

S.C. ALLIED ENGINEERS GRUP S.R.L.
Str. Petre Cretu nr 13, sect 1, Buc.
tel./fax:004-021-224 1288
office@alliedengineers.ro
www.alliedengineers.ro

ALLIED ENGINEERS
CONSTRUCTION EXPERTS-CONSULTANTS-DESIGNERS

L.S.: PROIECTANT SPECIALITATE

PROIECTANT SPECIALITATE INSTALATII / MEP DESIGNER

M.C. GENERAL CONSTRUCT

Bd. Ferdinand I, nr.58,
sector 2, Bucuresti
tel.:004-021-310 60 63
fax.:004-021-252 11 52

L.S.: PROIECTANT SPECIALITATE

NOTE:

1. Desenul si cotele sunt informative. Executarea tamplariei se va face prin masurarea la fata locului de catre furnizor/executant.

2. Furnizorul/executantul tamplariei va consulta obligatoriu proiectantul inaintea executiei, pentru explicitarea detaliilor.

CLIENT / CLIENT:

GLOBAL VISION

3 George Constantinescu St.,
BOC TOWER, Enterance B,
7th floor, 2nd District,
Bucharest 020339

L.S.: CLIENT

Revizia	Data	Continut revizie

TITLUL PROIECTULUI / PROJECT TITLE:

REABILITARE IMOBIL
str. Bratianu ,Nr 10, sector 03, Bucuresti

	NUME SI TITLU / NAME AND TITLE:	SEMNATURA / SIGNATURE:	DENUMIRE PLANSA / DRAWING TITLE:			NR.PROIECT / PROJECT NO.:	
SEF PROIECT / PROJECT DIRECTOR:	ARH. A.I.BOTEZ		TABLOU DE TAMPLARIE			301/04.2012	
VERIFICAT / VERIFIED BY:	ARH. NIELS AUNER						
COORDONATOR SEF / LEADING COORDINATOR:	ARH. BOGDAN TEODORESCU					SCARA / SCALE:	DATA / DATE:
PROIECTANT / DESIGNER:	ARH. BOGDAN TEODORESCU ARH. SORIN JUVERDEANU					1:20	03.2013
DESENAT / DRAWN BY:	ARH. SORIN JUVERDEANU		FAZA / PHASE:	SPECIALITATEA / SPEC:	CAPITOL / CHAPTER:	NR. PLANSA / DWG NO:	REVIZIA / REVISION:
			DT	ARH	01	T.T.13	00

NUMAR CURENT			54	55
SIMBOL TAMPLARIE			P.i.5	P.i.6
DESCRIERE			Panou din sticla Etaj 4	Panou din sticla Etaj 4
DESEN Sc 1:20			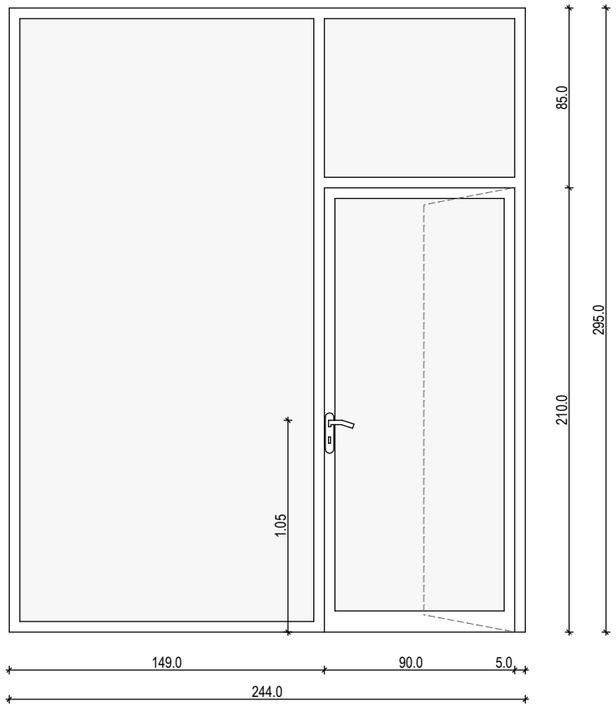	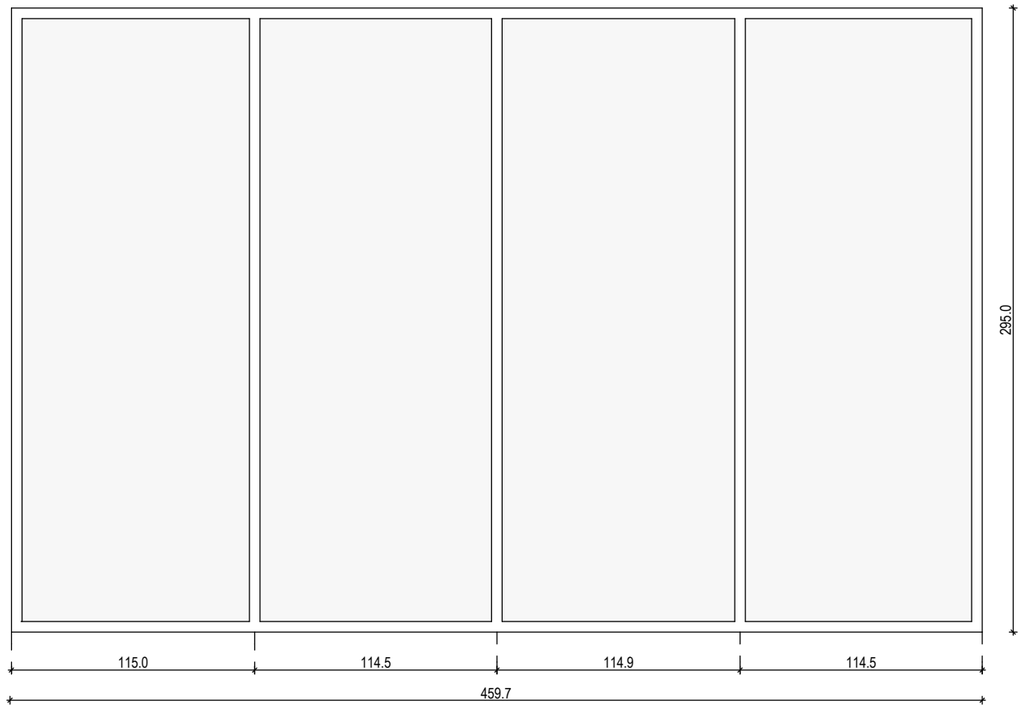
DESCHIDERI DIM.	GOL PERETE (L/H) m		2.455 x 2.957	4.615 x 2.957
	CANATE		3 canate	4 canate
	PANOURI MOBILE		1 panou mobil	0 panoure mobile
	PANOURI FIXE		2 panouri fixe	4 panouri fixe
TAMPLARIE			ALUMINIU	ALUMINIU
SENSUL	USI		Stanga	Nu este cazul
	SUPRALUMINI		900 x 850 mm	Nu este cazul
nr. BUCATI			2 buc.	2 buc.
ARII	PE BUCATA	mp	7.20	13.54
	TOTAL	mp	14.40	27.08
SECIFICATII FOI DE GEAM			Foaie de geam sticla securizata transparenta / serigrafiata sau colantata	Foaie de geam sticla securizata transparenta / serigrafiata sau colantata
SPECIFICATII P.S.I.			Nu este cazul	Nu este cazul

PROIECTANT SPECIALITATE ARHITECTURA / ARCHITECTURE DESIGNER

ABRAL ART PRODUCT

REG COM: J40/20742/1992 CUI:2377504
str. Vulturilor nr. 38, sector 3, Bucuresti

ABRAL ART PRODUCT

L.S.: PROIECTANT SPECIALITATE

L.S. VERIFICATORI DE PROIECT

PROIECTANT STRUCTURA / STRUCTURAL DESIGNER:

ALLIED ENGINEERS

S.C. ALLIED ENGINEERS GRUP S.R.L.
Str. Petre Cretu nr 13, sect 1, Buc.
tel./fax:004-021-224 1288
office@alliedengineers.ro
www.alliedengineers.ro

ALLIED ENGINEERS
CONSTRUCTION EXPERTS-CONSULTANTS-DESIGNERS

L.S.: PROIECTANT SPECIALITATE

PROIECTANT SPECIALITATE INSTALATII / MEP DESIGNER

M.C. GENERAL CONSTRUCT

Bd. Ferdinand I, nr.58,
sector 2, Bucuresti
tel.:004-021-310 60 63
fax.:004-021-252 11 52

L.S.: PROIECTANT SPECIALITATE

NOTE:

1. Desenul si cotele sunt informative. Executarea tamplariei se va face prin masurarea la fata locului de catre furnizor/executant.

2. Furnizorul/executantul tamplariei va consulta obligatoriu proiectantul inaintea executiei, pentru explicitarea detaliilor.

CLIENT / CLIENT:

GLOBAL VISION

3 George Constantinescu St.,
BOC TOWER, Enterance B,
7th floor, 2nd District,
Bucharest 020339

L.S.: CLIENT

Revizia	Data	Continut revizie

TITLUL PROIECTULUI / PROJECT TITLE:
REABILITARE IMOBIL
str. Bratianu ,Nr 10, sector 03, Bucuresti

	NUME SI TITLU/ NAME AND TITLE:	SEMNATURA/ SIGNATURE:	DENUMIRE PLANSA / DRAWING TITLE:	NR.PROIECT/ PROJECT NO.:
ELABORATOR/ ENGINEER:				
SEF PROIECT/ PROJECT DIRECTOR:	ARH. A.I.BOTEZ		TABLOU DE TAMPLARIE	301/04.2012
VERIFICAT/ VERIFIED BY:	ARH. NIELS AUNER			
COORDONATOR SEF /LEADING COORDINATOR:	ARH. BOGDAN TEODORESCU			SCARA/ SCALE: 1:20 / DATA/ DATE: 03.2013
PROIECTANT/ DESIGNER:	ARH. BOGDAN TEODORESCU ARH. SORIN JUVERDEANU			
DESENAT/ DRAWN BY:	ARH. SORIN JUVERDEANU			

FAZA/ PHASE:	SPECIALITATEA/ SPEC:	CAPITOL / CHAPTER:	NR. PLANSA/ DWG NO:	REVIZIA/ REVISION:
DT	ARH	01	T.T.14	00

NUMAR CURENT	56
SIMBOL TAMPLARIE	P.i.7
DESCRIERE	Panou din sticla mansarda

DESEN Sc 1:20

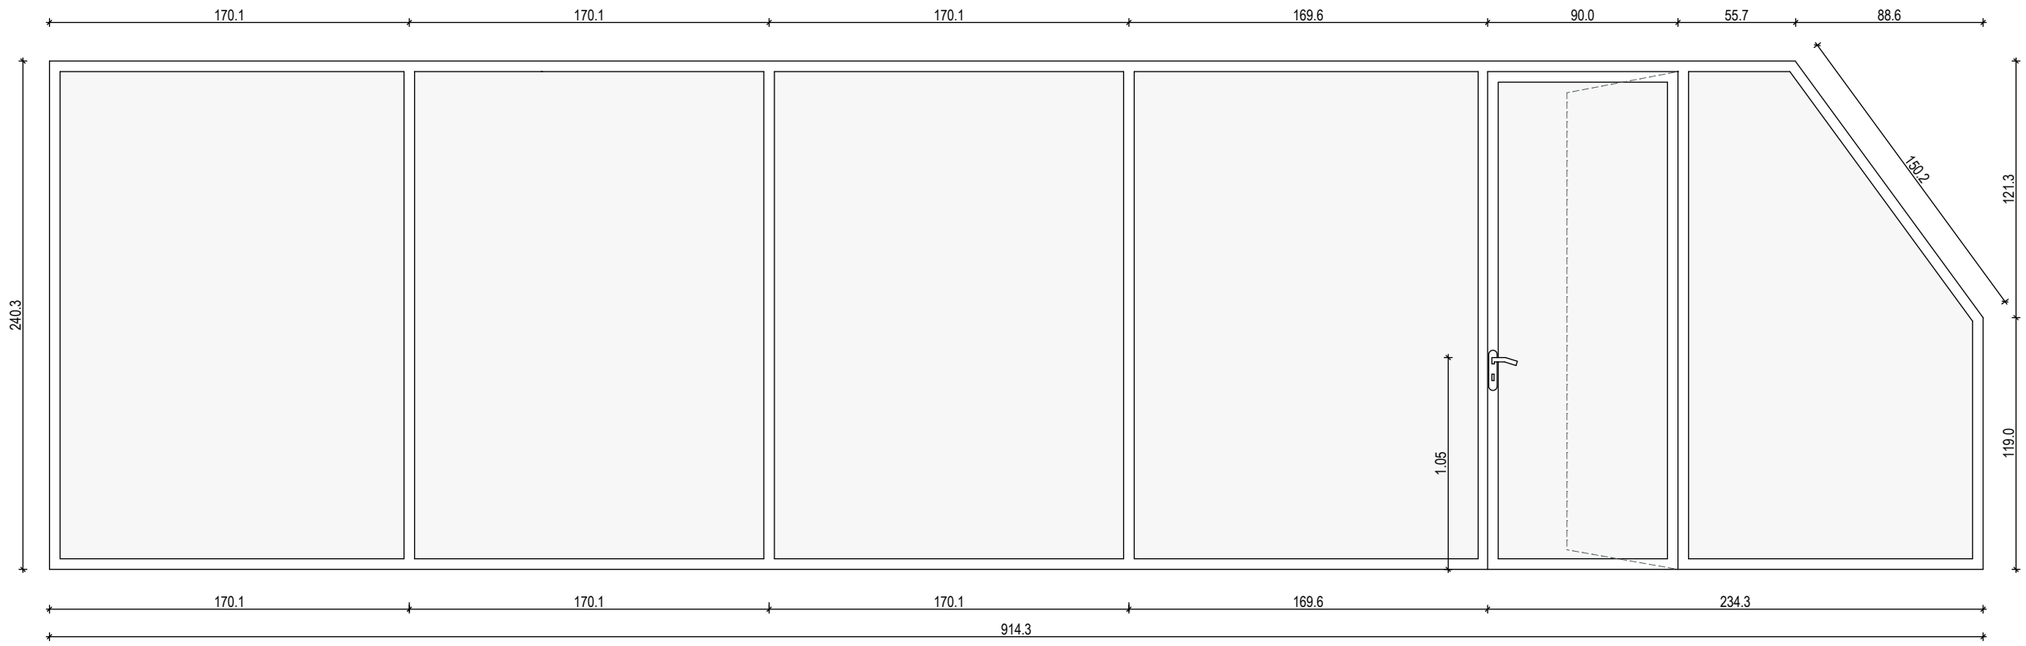

DESCHIDERI DIM.	GOL PERETE (L/H)	m	9.155 x 2.407
	CANATE		6 canate
	PANOURI MOBILE		1 panou mobil
	PANOURI FIXE		5 panouri fixe
TAMPLARIE			ALUMINIU
SENSUL	USI		Dreapta
	SUPRALUMINI		Nu este cazul
nr. BUCATI			1 buc.
ARII	PE BUCATA	mp	21.93
	TOTAL	mp	21.93
SECIFICATII FOI DE GEAM			Foaie de geam sticla securizata transparenta / serigrafiata sau colantata
SPECIFICATII P.S.I.			Nu este cazul

PROIECTANT SPECIALITATE ARHITECTURA / ARCHITECTURE DESIGNER

ABRAL ART PRODUCT

REG COM: J40/20742/1992 CUI:2377504
str. Vulturilor nr. 38, sector 3, Bucuresti

L.S.: PROIECTANT SPECIALITATE

L.S. VERIFICATORI DE PROIECT

PROIECTANT STRUCTURA / STRUCTURAL DESIGNER:

ALLIED ENGINEERS

S.C. ALLIED ENGINEERS GRUP S.R.L.
Str. Petre Cretu nr 13, sect 1, Buc.
tel./fax:004-021-224 1288
office@alliedengineers.ro
www.alliedengineers.ro

L.S.: PROIECTANT SPECIALITATE

PROIECTANT SPECIALITATE INSTALATII / MEP DESIGNER

M.C. GENERAL CONSTRUCT

Bd. Ferdinand I, nr.58,
sector 2, Bucuresti
tel.:004-021-310 60 63
fax.:004-021-252 11 52

L.S.: PROIECTANT SPECIALITATE

NOTE:

1. Desenul si cotele sunt informative. Executarea tamplariei se va face prin masurarea la fata locului de catre furnizor/executant.

2. Furnizorul/executantul tamplariei va consulta obligatoriu proiectantul inaintea executiei, pentru explicitarea detaliilor.

CLIENT / CLIENT:

GLOBAL VISION

3 George Constantinescu St.,
BOC TOWER, Enterance B,
7th floor, 2nd District,
Bucharest 020339

L.S.: CLIENT

Revizia	Data	Continut revizie

TITLUL PROIECTULUI / PROJECT TITLE:

REABILITARE IMOBIL
str. Bratianu ,Nr 10, sector 03, Bucuresti

	NUME SI TITLU / NAME AND TITLE:	SEMNATURA / SIGNATURE:
ELABORATOR / ENGINEER:		
SEF PROIECT / PROJECT DIRECTOR:	ARH. A.I.BOTEZ	
VERIFICAT / VERIFIED BY:	ARH. NIELS AUNER	
COORDONATOR SEF / LEADING COORDINATOR:	ARH. BOGDAN TEODORESCU	
PROIECTANT / DESIGNER:	ARH. BOGDAN TEODORESCU ARH. SORIN JUVERDEANU	
DESENAT / DRAWN BY:	ARH. SORIN JUVERDEANU	

DENUMIRE PLANSA / DRAWING TITLE: **TABLOU DE TAMPLARIE**

NR.PROIECT / PROJECT NO.: 301/04.2012

SCARA / SCALE:	DATA / DATE:
1:20	03.2013

FAZA / PHASE:	SPECIALITATEA / SPEC:	CAPITOL / CHAPTER:	NR. PLANSA / DWG NO:	REVIZIA / REVISION:
DT	ARH	01	T.T.15	00

NUMAR CURENT	57
SIMBOL TAMPLARIE	P.i.8
DESCRIERE	Panou din sticla supanta
DESEN Sc 1:20	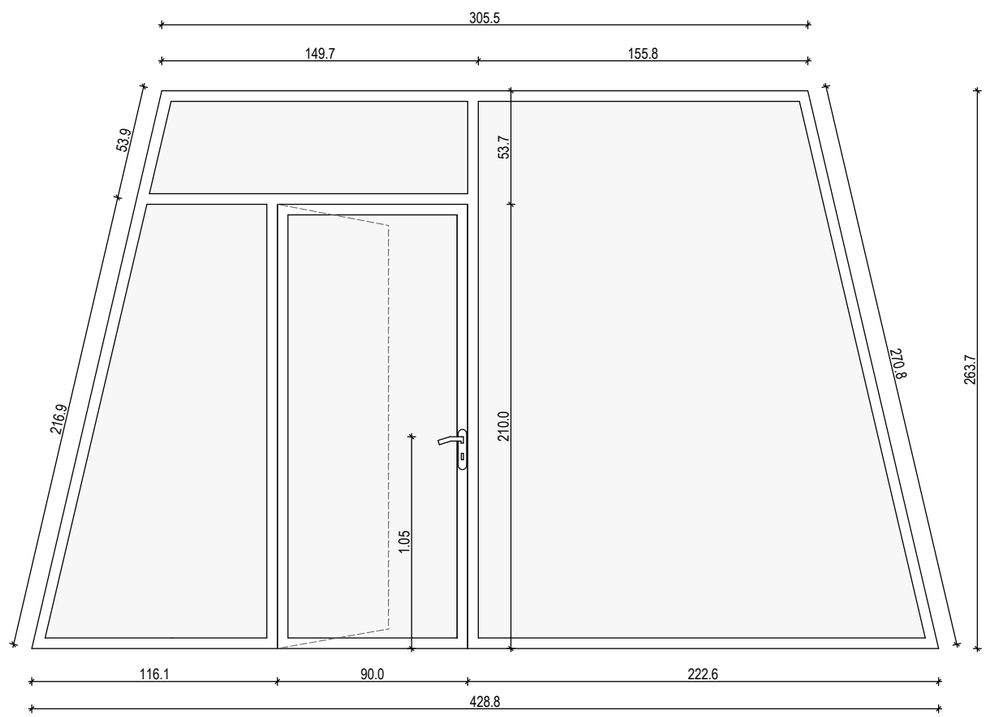

DESCHIDERI DIM.	GOL PERETE (L/H)	m	4.290 x 2.840
	CANATE		4 canate
	PANOURI MOBILE		1 panou mobil
	PANOURI FIXE		3 panouri fixe
TAMPLARIE			ALUMINIU
SENSUL	USI		Stanga
	SUPRALUMINI		Nu este cazul
nr. BUCATI			1 buc.
ARII	PE BUCATA	mp	10.28
	TOTAL	mp	10.28
SECIFICATII FOI DE GEAM			Foaie de geam sticla securizata transparenta / serigrafiata sau colantata
SPECIFICATII P.S.I.			Nu este cazul

PROIECTANT SPECIALITATE ARHITECTURA / ARCHITECTURE DESIGNER	L.S.: PROIECTANT SPECIALITATE	L.S. VERIFICATORI DE PROIECT
ABRAL ART PRODUCT REG COM: J40/20742/1992 CUI:2377504 str. Vulturilor nr. 38, sector 3, Bucuresti		
PROIECTANT STRUCTURA / STRUCTURAL DESIGNER:	L.S.: PROIECTANT SPECIALITATE	
ALLIED ENGINEERS S.C. ALLIED ENGINEERS GRUP S.R.L. Str. Petre Cretu nr 13, sect 1, Buc. tel./fax:004-021-224 1288 office@alliedengineers.ro www.alliedengineers.ro		
PROIECTANT SPECIALITATE INSTALATII / MEP DESIGNER	L.S.: PROIECTANT SPECIALITATE	
M.C. GENERAL CONSTRUCT Bd. Ferdinand I, nr.58, sector 2, Bucuresti tel.:004-021-310 60 63 fax.:004-021-252 11 52		

NOTE:

1. Desenul si cotele sunt informative. Executarea tamplariei se va face prin masurarea la fata locului de catre furnizor/executant.
2. Furnizorul/executantul tamplariei va consulta obligatoriu proiectantul inaintea executiei, pentru explicitarea detaliilor.

CLIENT / CLIENT:	L.S.: CLIENT	
GLOBAL VISION 3 George Constantinescu St., BOC TOWER, Enterance B, 7th floor, 2nd District, Bucharest 020339		

Revizia	Data	Continut revizie

TITLUL PROIECTULUI / PROJECT TITLE:
REABILITARE IMOBIL
str. Bratianu ,Nr 10, sector 03, Bucuresti

	NUME SI TITLU / NAME AND TITLE:	SEMNATURA / SIGNATURE:	DENUMIRE PLANSA / DRAWING TITLE:			NR.PROIECT / PROJECT NO.:	
SEF PROIECT / PROJECT DIRECTOR:	ARH. A.I.BOTEZ		TABLOU DE TAMPLARIE			301/04.2012	
VERIFICAT / VERIFIED BY:	ARH. NIELS AUNER						
COORDONATOR SEF /LEADING COORDINATOR:	ARH. BOGDAN TEODORESCU					SCARA / SCALE:	DATA / DATE:
PROIECTANT / DESIGNER:	ARH. BOGDAN TEODORESCU ARH. SORIN JUVERDEANU					1:20	03.2013
DESENAT / DRAWN BY:	ARH. SORIN JUVERDEANU		FAZA / PHASE:	SPECIALITATEA / SPEC:	CAPITOL / CHAPTER:	NR. PLANSA / DWG NO:	REVIZIA / REVISION:
			DT	ARH	01	T.T.16	00

NUMAR CURENT		58	59
SIMBOL TAMPLARIE		F.6'	U.e.5
DESCRIERE		Fereastra casa scarii, grup sanitar etaj 1	Usa acces terasa (curte interioara mica)
DESEN Sc 1:20		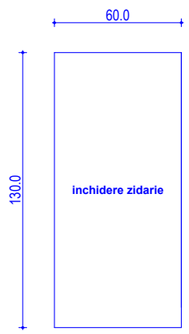	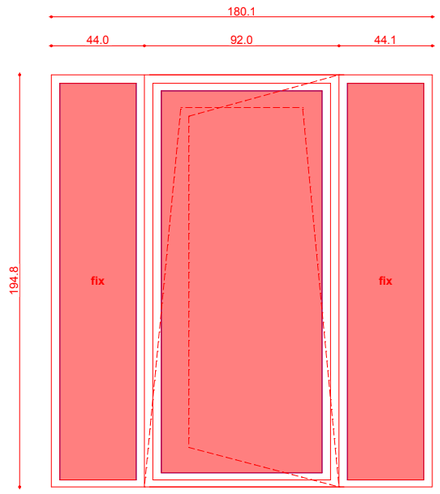
DESCHIDERI DIM.	GOL PERETE (L/H) m	0.615 x 1.315	1.815 x 1.963
	CANATE		3 canaturi
	PANOURI MOBILE		1 panou mobil
	PANOURI FIXE		2 panouri fixe
TAMPLARIE			METALICA
SENSUL			dreapta / stanga, oscilobatant
nr. BUCATI			1 buc.
ARII	PE BUCATA mp		3.56
	TOTAL mp		3.56
SECIFICATII FOI DE GEAM			Foaie de geam dubla termoizolanta transparenta
SPECIFICATII P.S.I.		Nu mai este cazul (zidire completa)	R.F. 90'

PROIECTANT SPECIALITATE ARHITECTURA / ARCHITECTURE DESIGNER

ABRAL ART PRODUCT

REG COM: J40/20742/1992 CUI:2377504
str. Vulturilor nr. 38, sector 3, Bucuresti

ABRAL ART PRODUCT

L.S.: PROIECTANT SPECIALITATE

L.S. VERIFICATORI DE PROIECT

PROIECTANT STRUCTURA / STRUCTURAL DESIGNER:

ALLIED ENGINEERS

S.C. ALLIED ENGINEERS GRUP S.R.L.
Str. Petre Cretu nr 13, sect 1, Buc.
tel./fax:004-021-224 1288
office@alliedengineers.ro
www.alliedengineers.ro

ALLIED ENGINEERS
CONSTRUCTION EXPERTS-CONSULTANTS-DESIGNERS

L.S.: PROIECTANT SPECIALITATE

PROIECTANT SPECIALITATE INSTALATII / MEP DESIGNER

M.C. GENERAL CONSTRUCT

Bd. Ferdinand I, nr.58,
sector 2, Bucuresti
tel.:004-021-310 60 63
fax.:004-021-252 11 52

L.S.: PROIECTANT SPECIALITATE

NOTE:

1. Desenul si cotele sunt informative. Executarea tamplariei se va face prin masurarea la fata locului de catre furnizor/executant.

2. Furnizorul/executantul tamplariei va consulta obligatoriu proiectantul inaintea executiei, pentru explicitarea detaliilor.

CLIENT / CLIENT:

GLOBAL VISION

3 George Constantinescu St.,
BOC TOWER, Enterance B,
7th floor, 2nd District,
Bucharest 020339

L.S.: CLIENT

Revizia	Data	Continut revizie

TITLUL PROIECTULUI / PROJECT TITLE:

REABILITARE IMOBIL
str. Bratianu ,Nr 10, sector 03, Bucuresti

ELABORATOR/ ENGINEER:	NUME SI TITLU/ NAME AND TITLE:	SEMNATURA/ SIGNATURE:	DENUMIRE PLANSA / DRAWING TITLE:			NR.PROIECT/ PROJECT NO.:	
SEF PROIECT/ PROJECT DIRECTOR:	ARH. A.I.BOTEZ		TABLOU DE TAMPLARIE			301/04.2012	
VERIFICAT/ VERIFIED BY:	ARH. NIELS AUNER						
COORDONATOR SEF /LEADING COORDINATOR:	ARH. BOGDAN TEODORESCU					SCARA/ SCALE:	DATA/ DATE:
PROIECTANT/ DESIGNER:	ARH. BOGDAN TEODORESCU ARH. SORIN JUVERDEANU					1:20	03.2013
DESENAT/ DRAWN BY:	ARH. SORIN JUVERDEANU		FAZA/ PHASE:	SPECIALITATEA/ SPEC:	CAPITOL / CHAPTER:	NR. PLANSA/ DWG NO:	REVIZIA/ REVISION:
			DT	ARH	01	T.T.17	00

NUMAR CURENT		60	61		62	63
SIMBOL TAMPLARIE		F.6'	F.6''		F.13' = F.20'	F.20' = F.13'
DESCRIERE		Fereastra depozit, etaj 1	Fereastra depozit, etaj 1		Fereastra birouri etaj 1	Fereastra birouri etaje 3, 4
DESEN Sc 1:20		OBS. Reprezentare grafica-vedere exterioara; Deschiderile se fac spre interior. 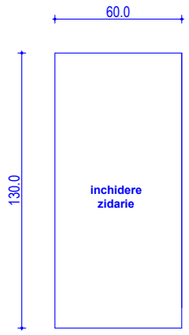	OBS. Reprezentare grafica-vedere exterioara; Deschiderile se fac spre interior. 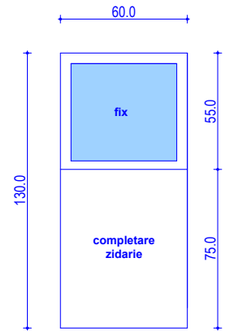		OBS. Reprezentare grafica-vedere exterioara; Deschiderile se fac spre interior. 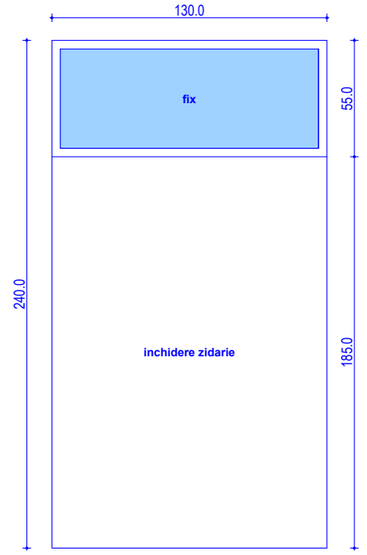	OBS. Reprezentare grafica-vedere exterioara; Deschiderile se fac spre interior. 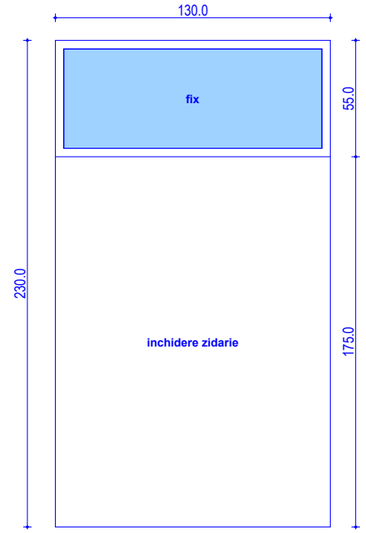
DIM.	GOL PERETE (L/H) m	0.615 x 1.215	0.615 x 0.565		1.315 x 0.565	1.315 x 0.565
DESCHIDERI	CANATE		1 canat		1 canat	1 canat
	PANOURI MOBILE		0 panouri mobile		0 panouri mobile	0 panouri mobile
	PANOURI FIXE		1 panou fix		1 panou fix	1 panou fix
TAMPLARIE			METALICA		METALICA	METALICA
SENSUL			fix		fix	fix
nr. BUCATI			1 buc.		1 buc.	8 buc.
ARII	PE BUCATA mp		0.35		0.75	0.75
	TOTAL mp		0.35		0.75	6.00
SECIFICATII FOI DE GEAM			Foaie de geam dubla termoizolanta transparenta		Foaie de geam dubla termoizolanta transparenta	Foaie de geam dubla termoizolanta transparenta
SPECIFICATII P.S.I.		Nu mai este cazul (zidire completa)	R.F. 90'		R.F. 90'	R.F. 90'

PROIECTANT SPECIALITATE ARHITECTURA / ARCHITECTURE DESIGNER

ABRAL ART PRODUCT

REG COM: J40/20742/1992 CUI:2377504
str. Vulturilor nr. 38, sector 3, Bucuresti

ABRAL ART PRODUCT

PROIECTANT STRUCTURA / STRUCTURAL DESIGNER:

ALLIED ENGINEERS

S.C. ALLIED ENGINEERS GRUP S.R.L.
Str. Petre Cretu nr 13, sect 1, Buc.
tel./fax:004-021-224 1288
office@alliedengineers.ro
www.alliedengineers.ro

ALLIED ENGINEERS
CONSTRUCTION EXPERTS-CONSULTANTS-DESIGNERS

PROIECTANT SPECIALITATE INSTALATII / MEP DESIGNER

M.C. GENERAL CONSTRUCT

Bd. Ferdinand I, nr.58,
sector 2, Bucuresti
tel.:004-021-310 60 63
fax.:004-021-252 11 52

L.S.: PROIECTANT SPECIALITATE

L.S.: PROIECTANT SPECIALITATE

L.S.: PROIECTANT SPECIALITATE

L.S. VERIFICATORI DE PROIECT

NOTE:

1. Desenul si cotele sunt informative. Executarea tamplariei se va face prin masurarea la fata locului de catre furnizor/executant.

2. Furnizorul/executantul tamplariei va consulta obligatoriu proiectantul inaintea executiei, pentru explicitarea detaliilor.

CLIENT / CLIENT:

GLOBAL VISION

3 George Constantinescu St.,
BOC TOWER, Enterance B,
7th floor, 2nd District,
Bucharest 020339

L.S.: CLIENT

Revizia	Data	Continut revizie

TITLUL PROIECTULUI / PROJECT TITLE:

REABILITARE IMOBIL
str. Bratianu ,Nr 10, sector 03, Bucuresti

ELABORATOR/ ENGINEER:	NUME SI TITLU/ NAME AND TITLE:	SEMNATURA/ SIGNATURE:	DENUMIRE PLANSA / DRAWING TITLE:			NR.PROIECT/ PROJECT NO.:		
SEF PROIECT/ PROJECT DIRECTOR:	ARH. A.I.BOTEZ		TABLOU DE TAMPLARIE			301/04.2012		
VERIFICAT/ VERIFIED BY:	ARH. NIELS AUNER							
COORDONATOR SEF /LEADING COORDINATOR:	ARH. BOGDAN TEODORESCU					SCARA/ SCALE:	DATA/ DATE:	
PROIECTANT/ DESIGNER:	ARH. BOGDAN TEODORESCU ARH. SORIN JUVERDEANU					1:20	03.2013	
DESENAT/ DRAWN BY:	ARH. SORIN JUVERDEANU		FAZA/ PHASE:	SPECIALITATEA/ SPEC:	CAPITOL / CHAPTER:	NR. PLANSA/ DWG NO:	REVIZIA/ REVISION:	
			DT	ARH	01	T.T.07	00	

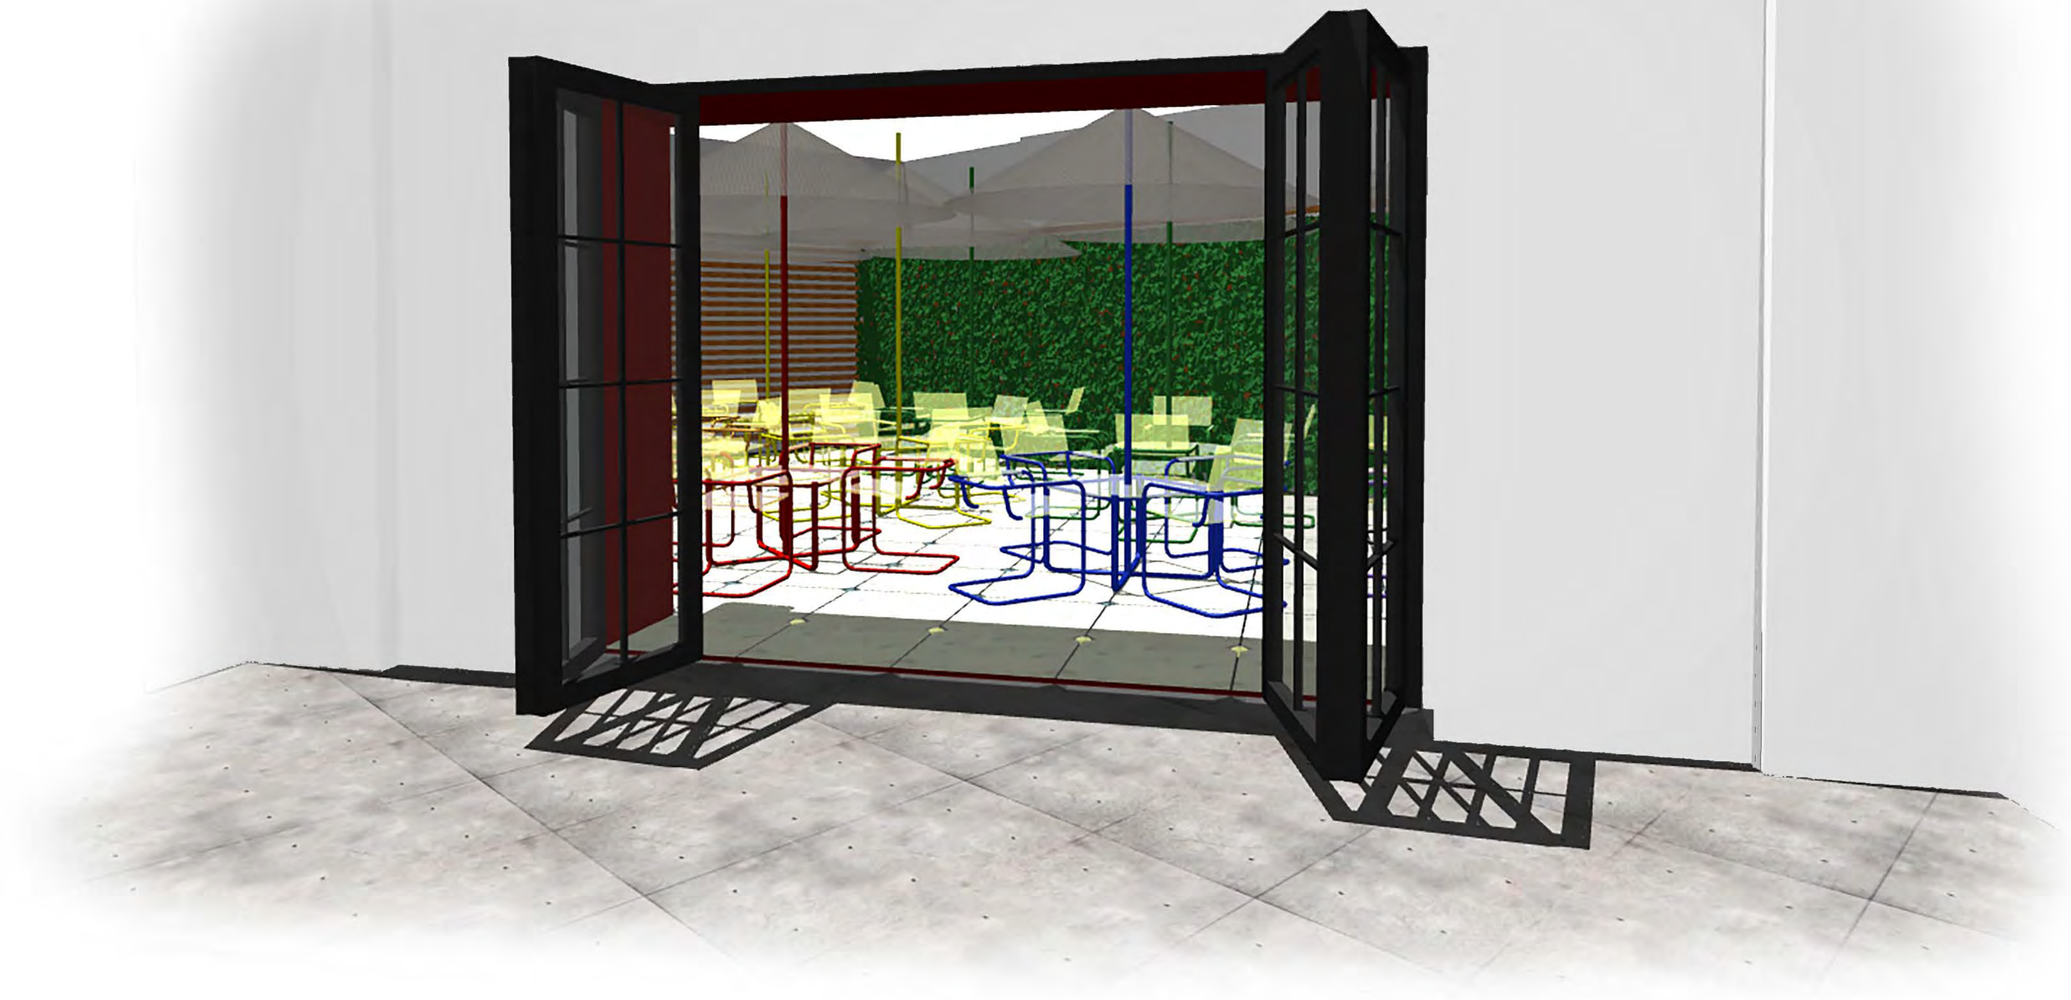

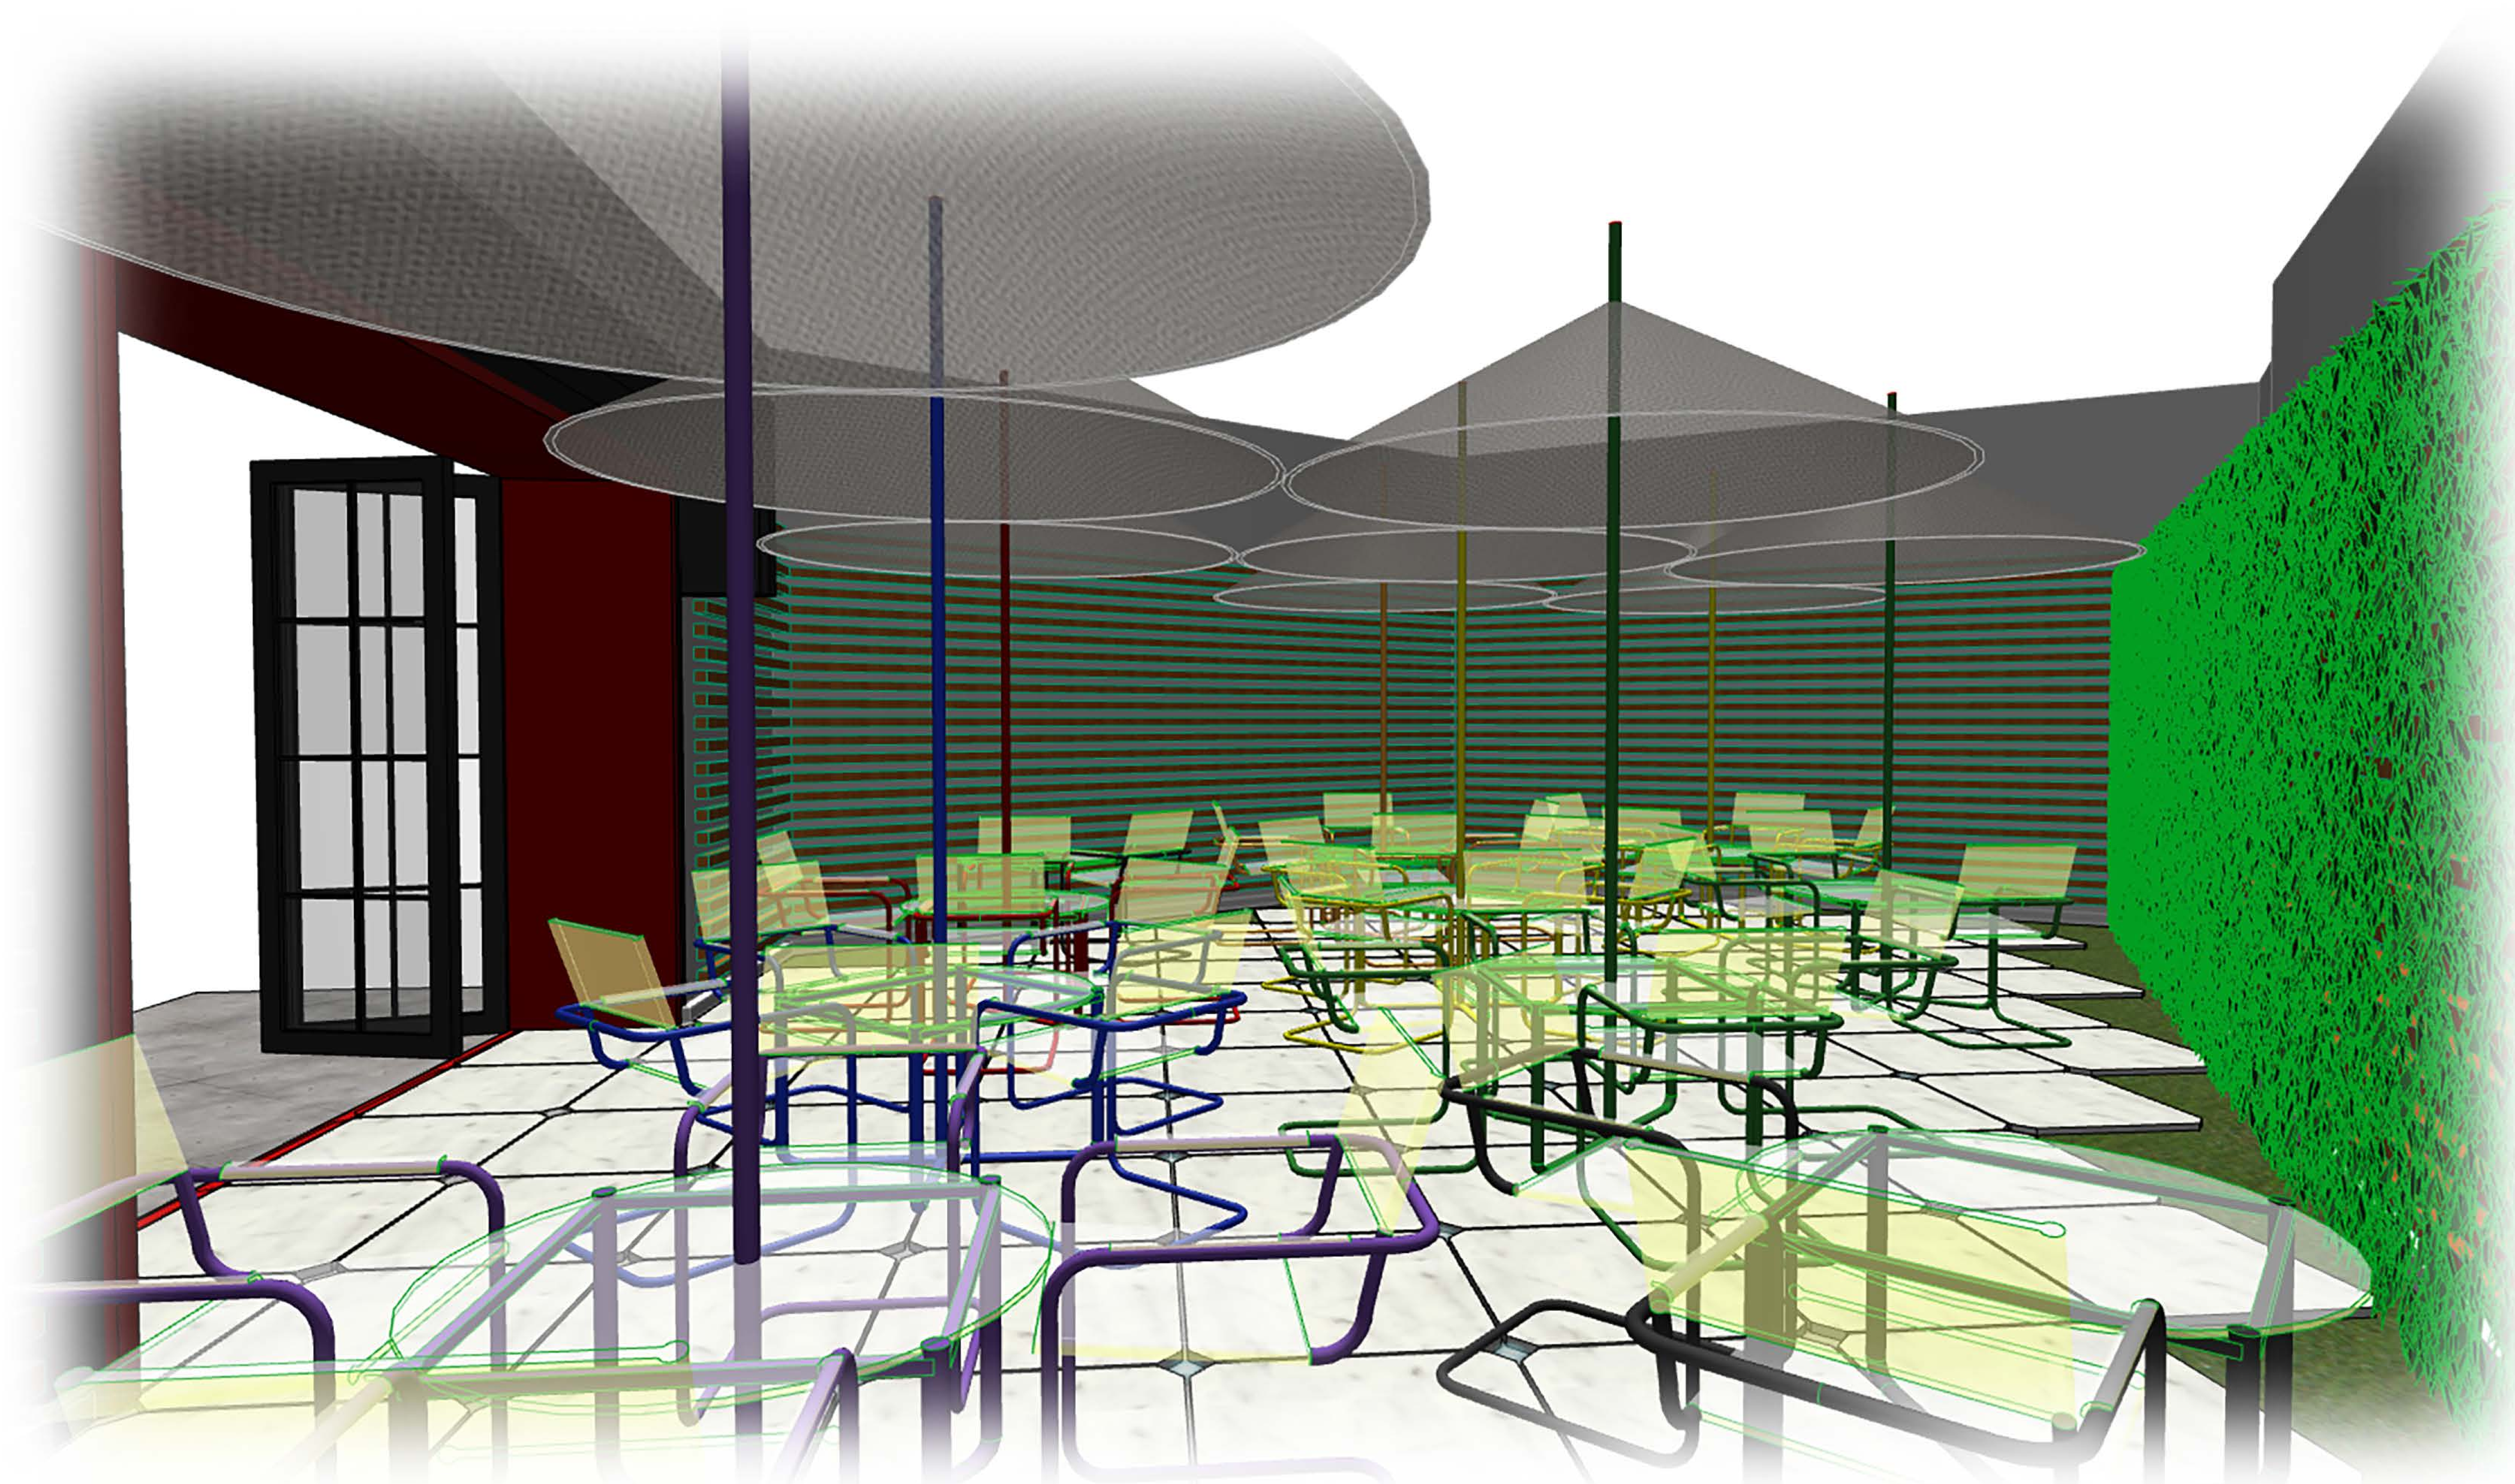

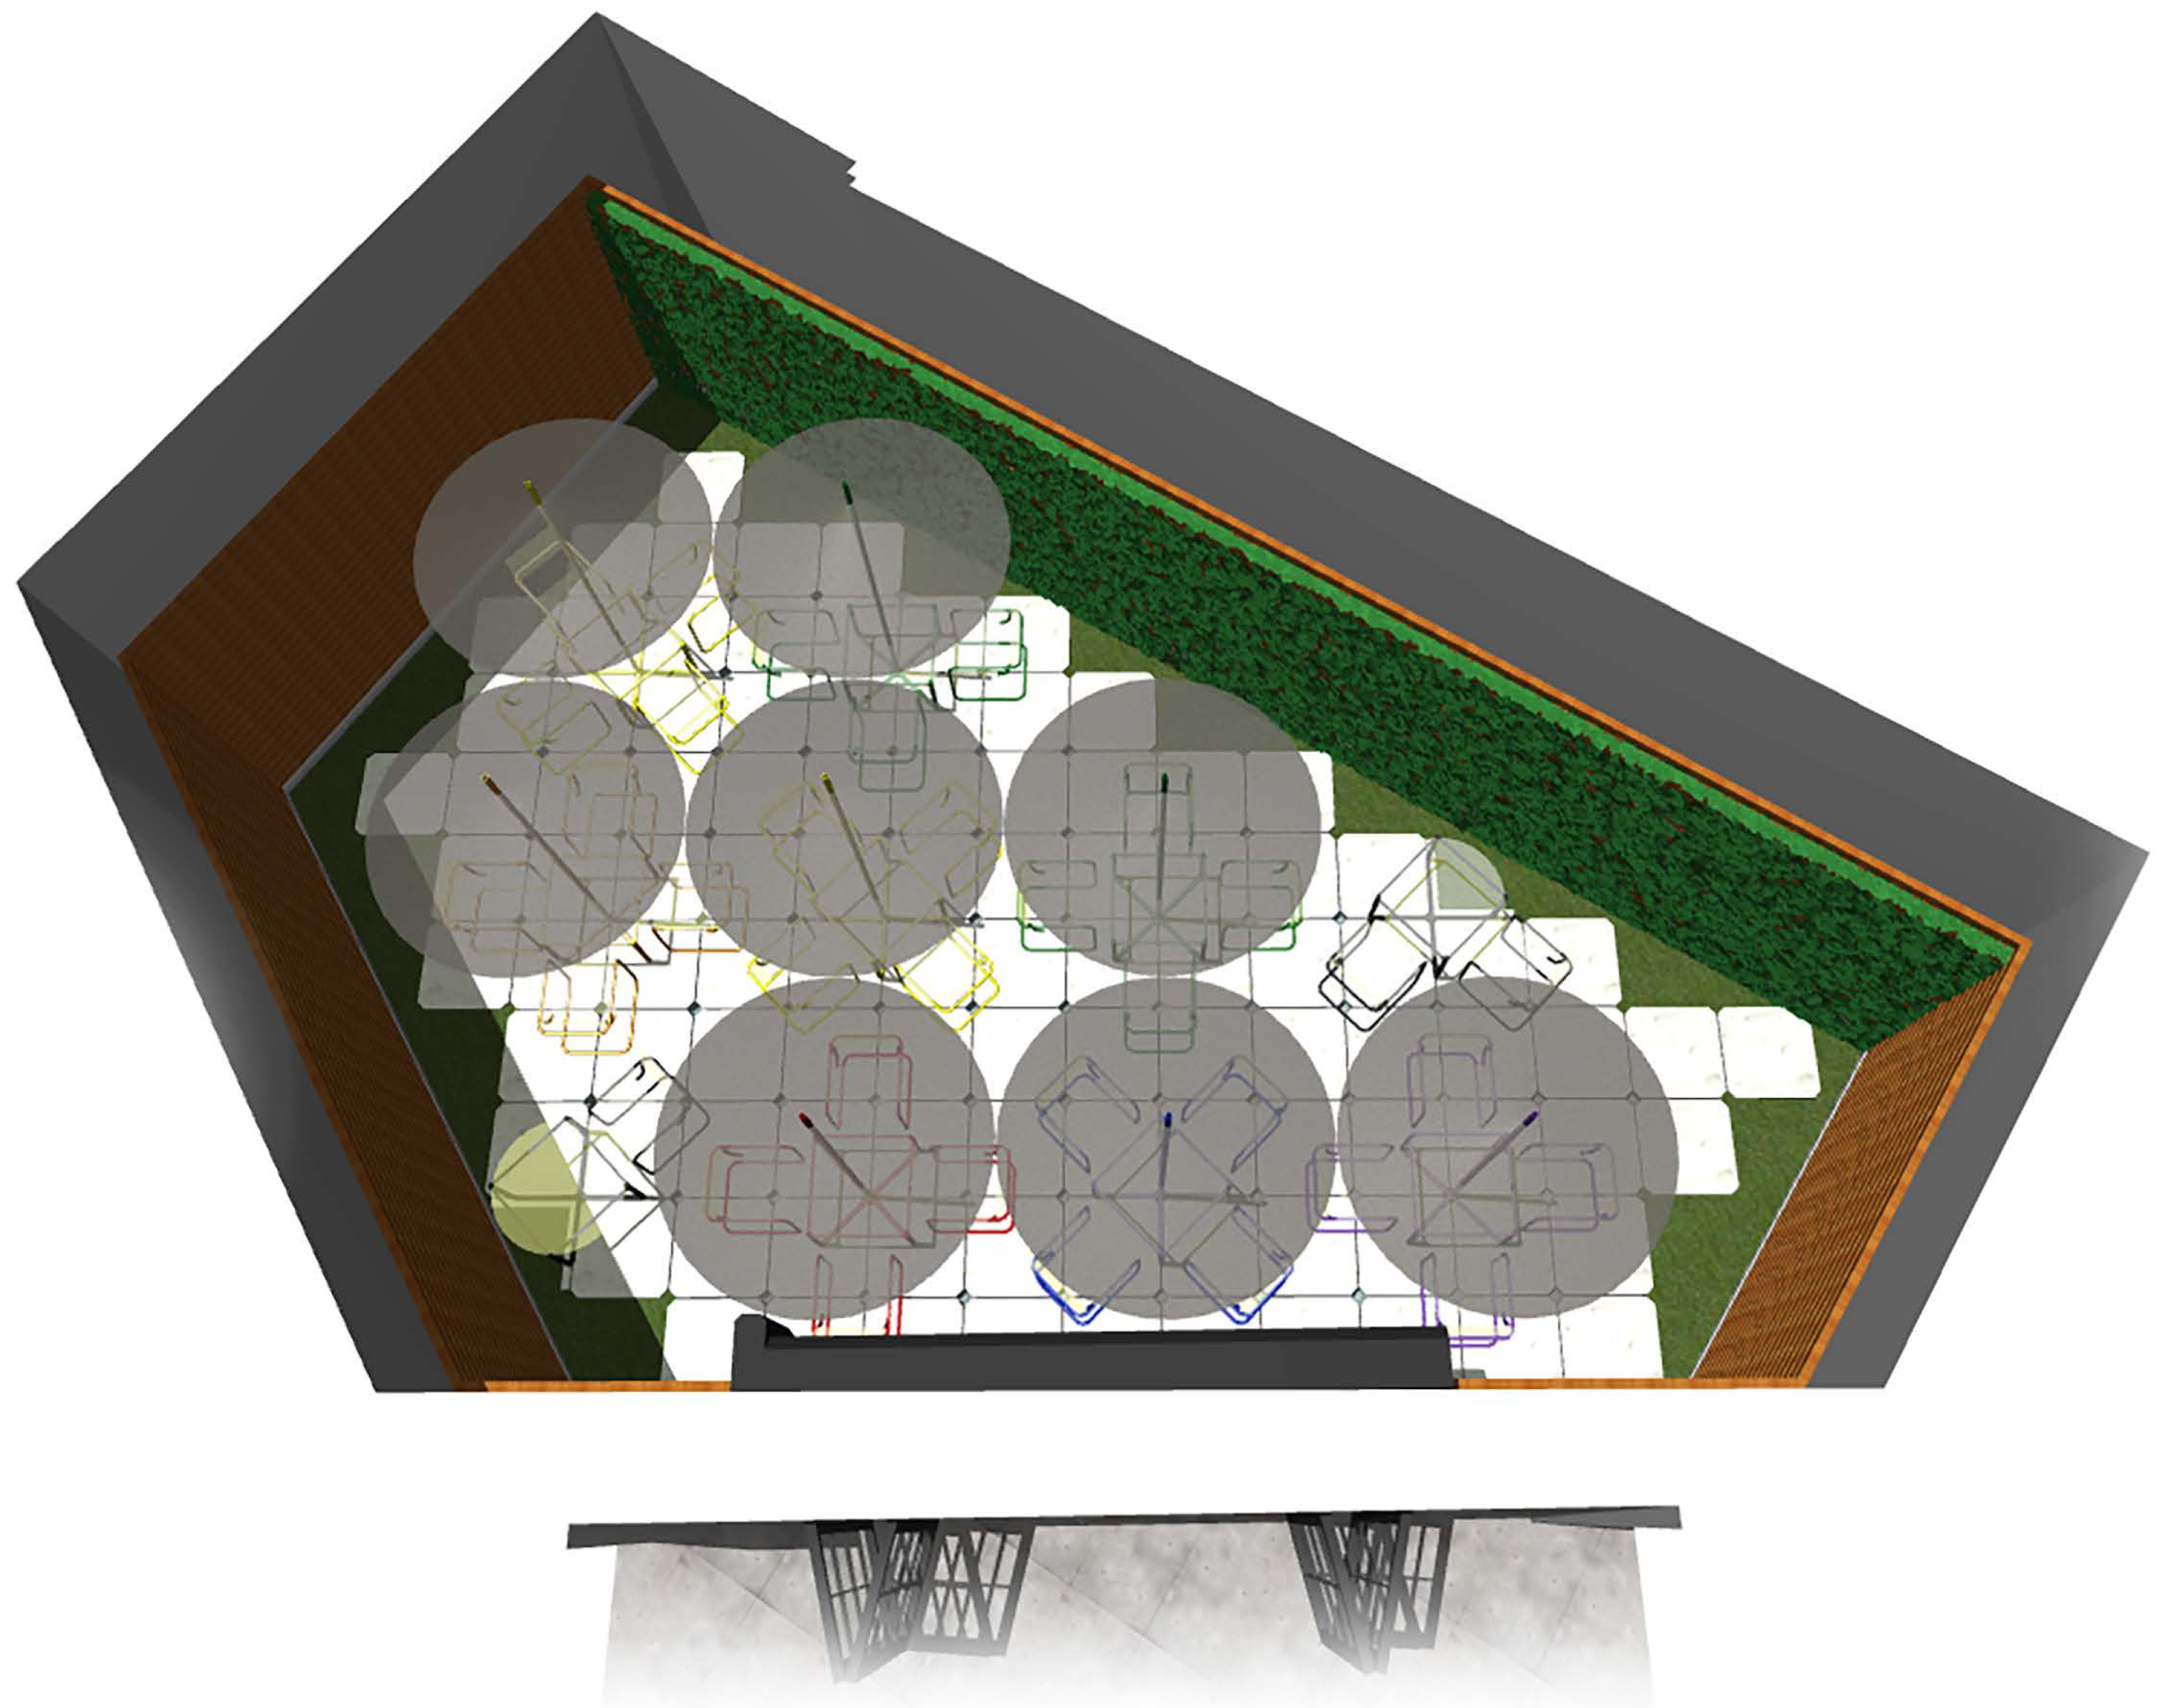

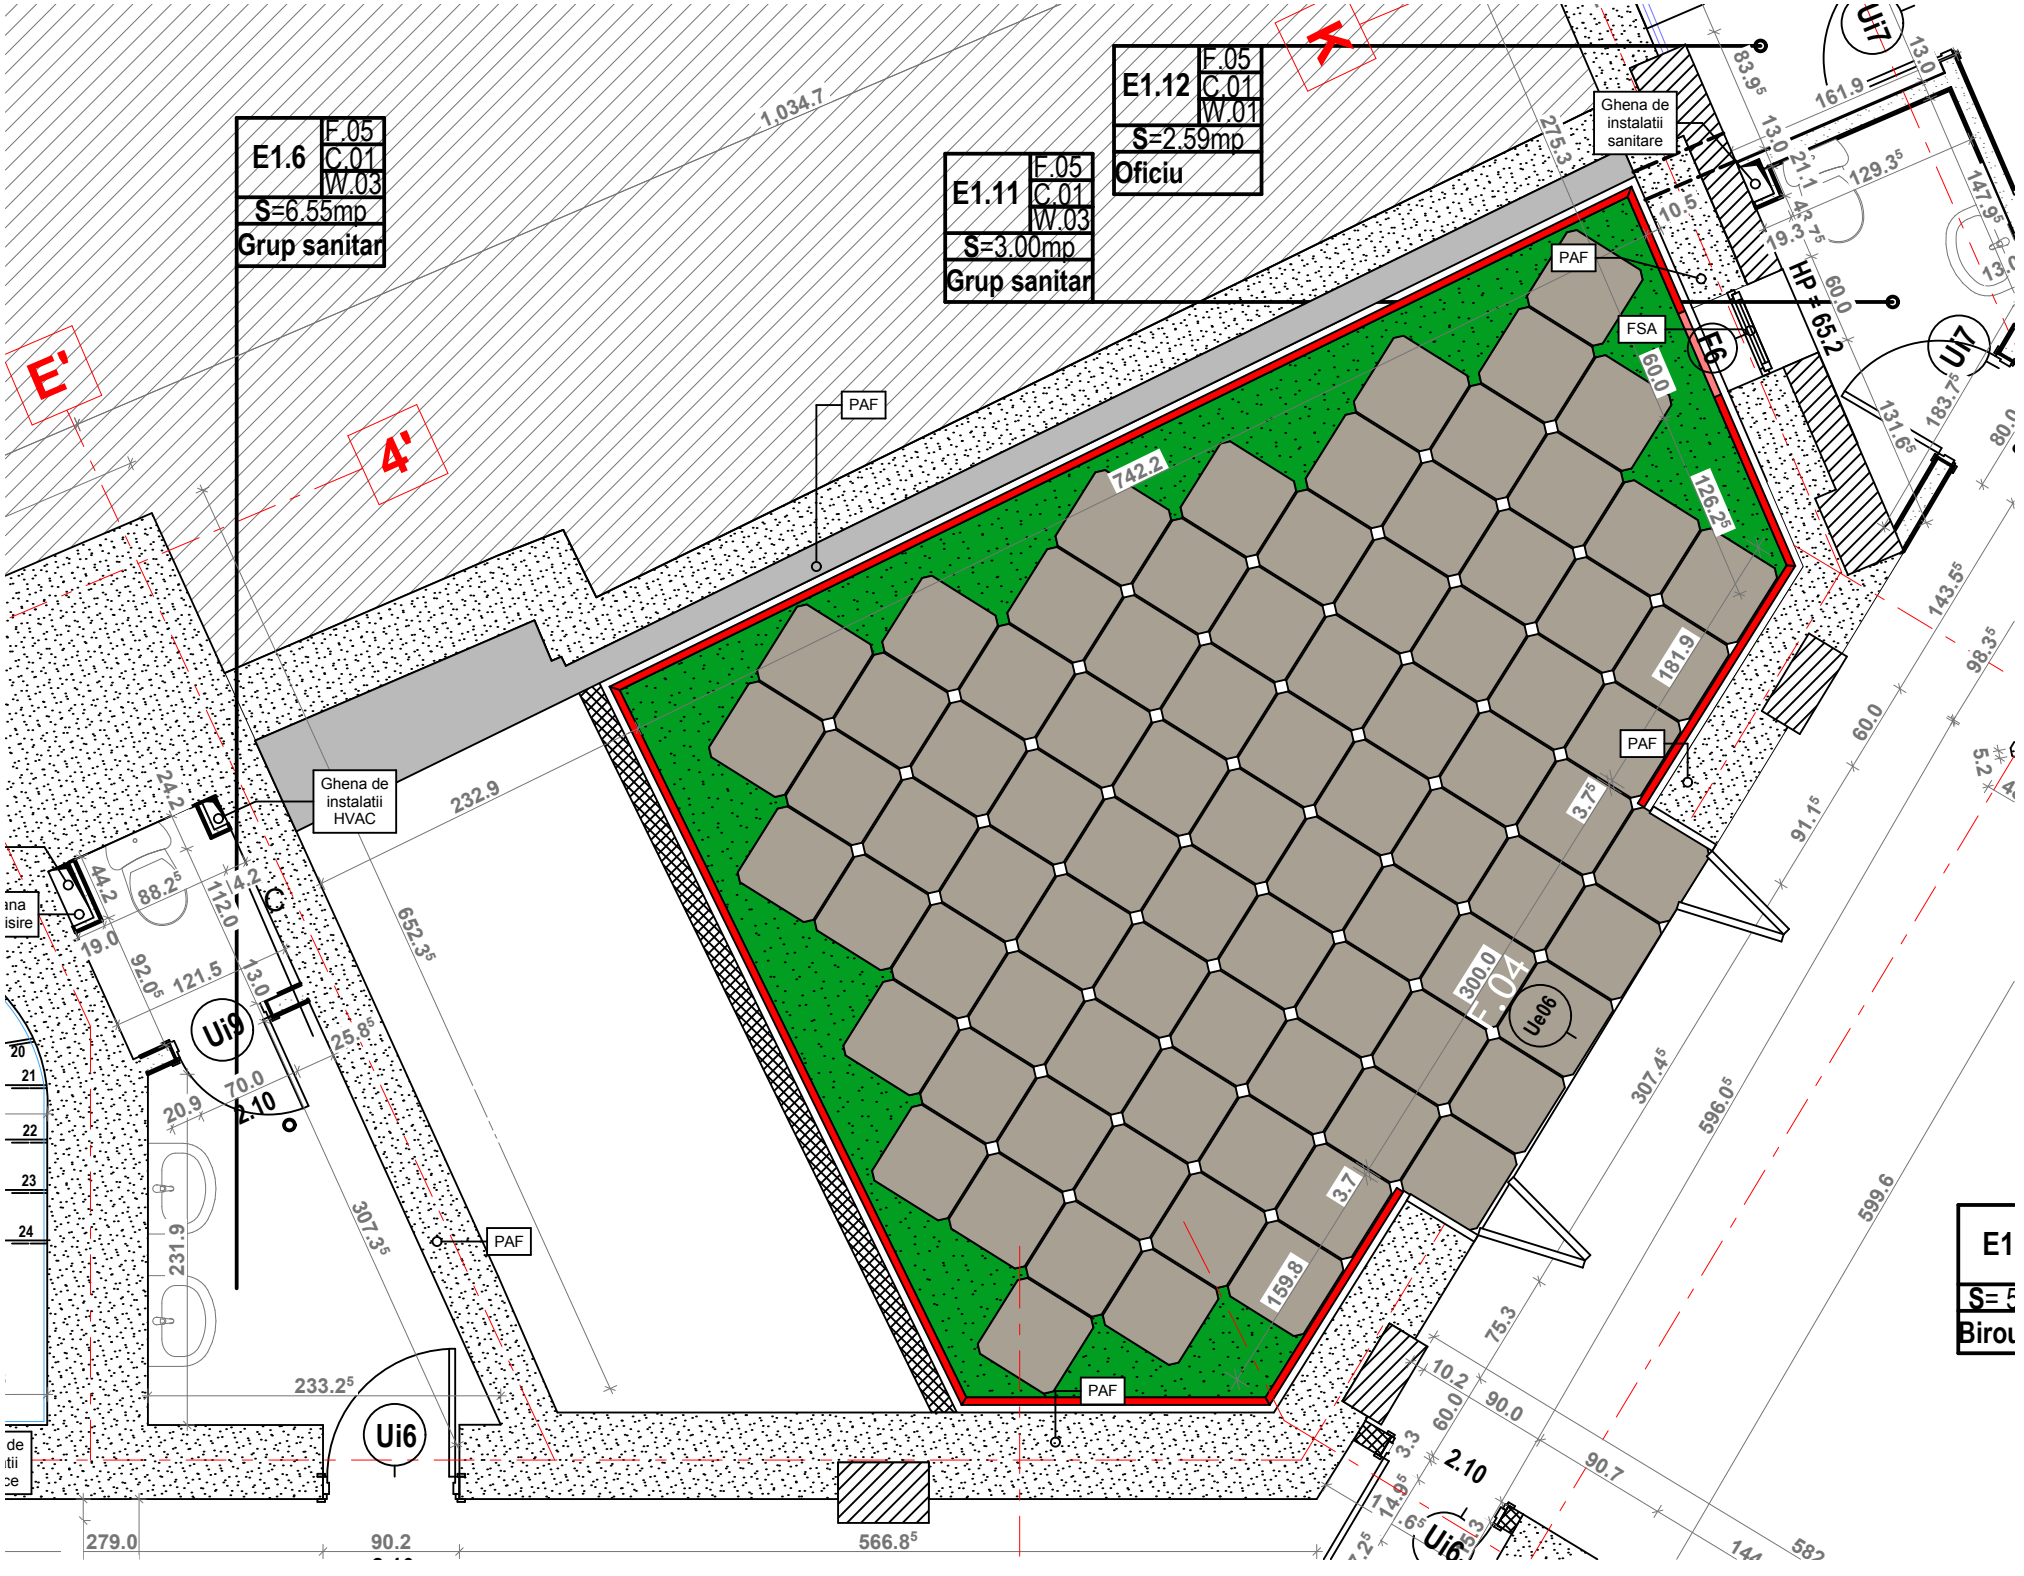
E1.6
F.05
C.01
W.03
S=6.55mp
Grup sanitar
E1.11
F.05
C.01
W.03
S=3.00mp
Grup sanitar
E1.12
F.05
C.01
W.01
S=2.59mp
Oficiu
E'
4'
K
PAF
FSA
F6
Ghena de instalatii sanitare
Ghena de instalatii HVAC
HP = 65.2
Ui9
Ui6
Ui7
UN7
Ue06
F.04
1,034.7
742.2
232.9
652.35
307.35
233.25
279.0
90.2
566.85
307.45
596.05
599.6
E1
S=
Birou

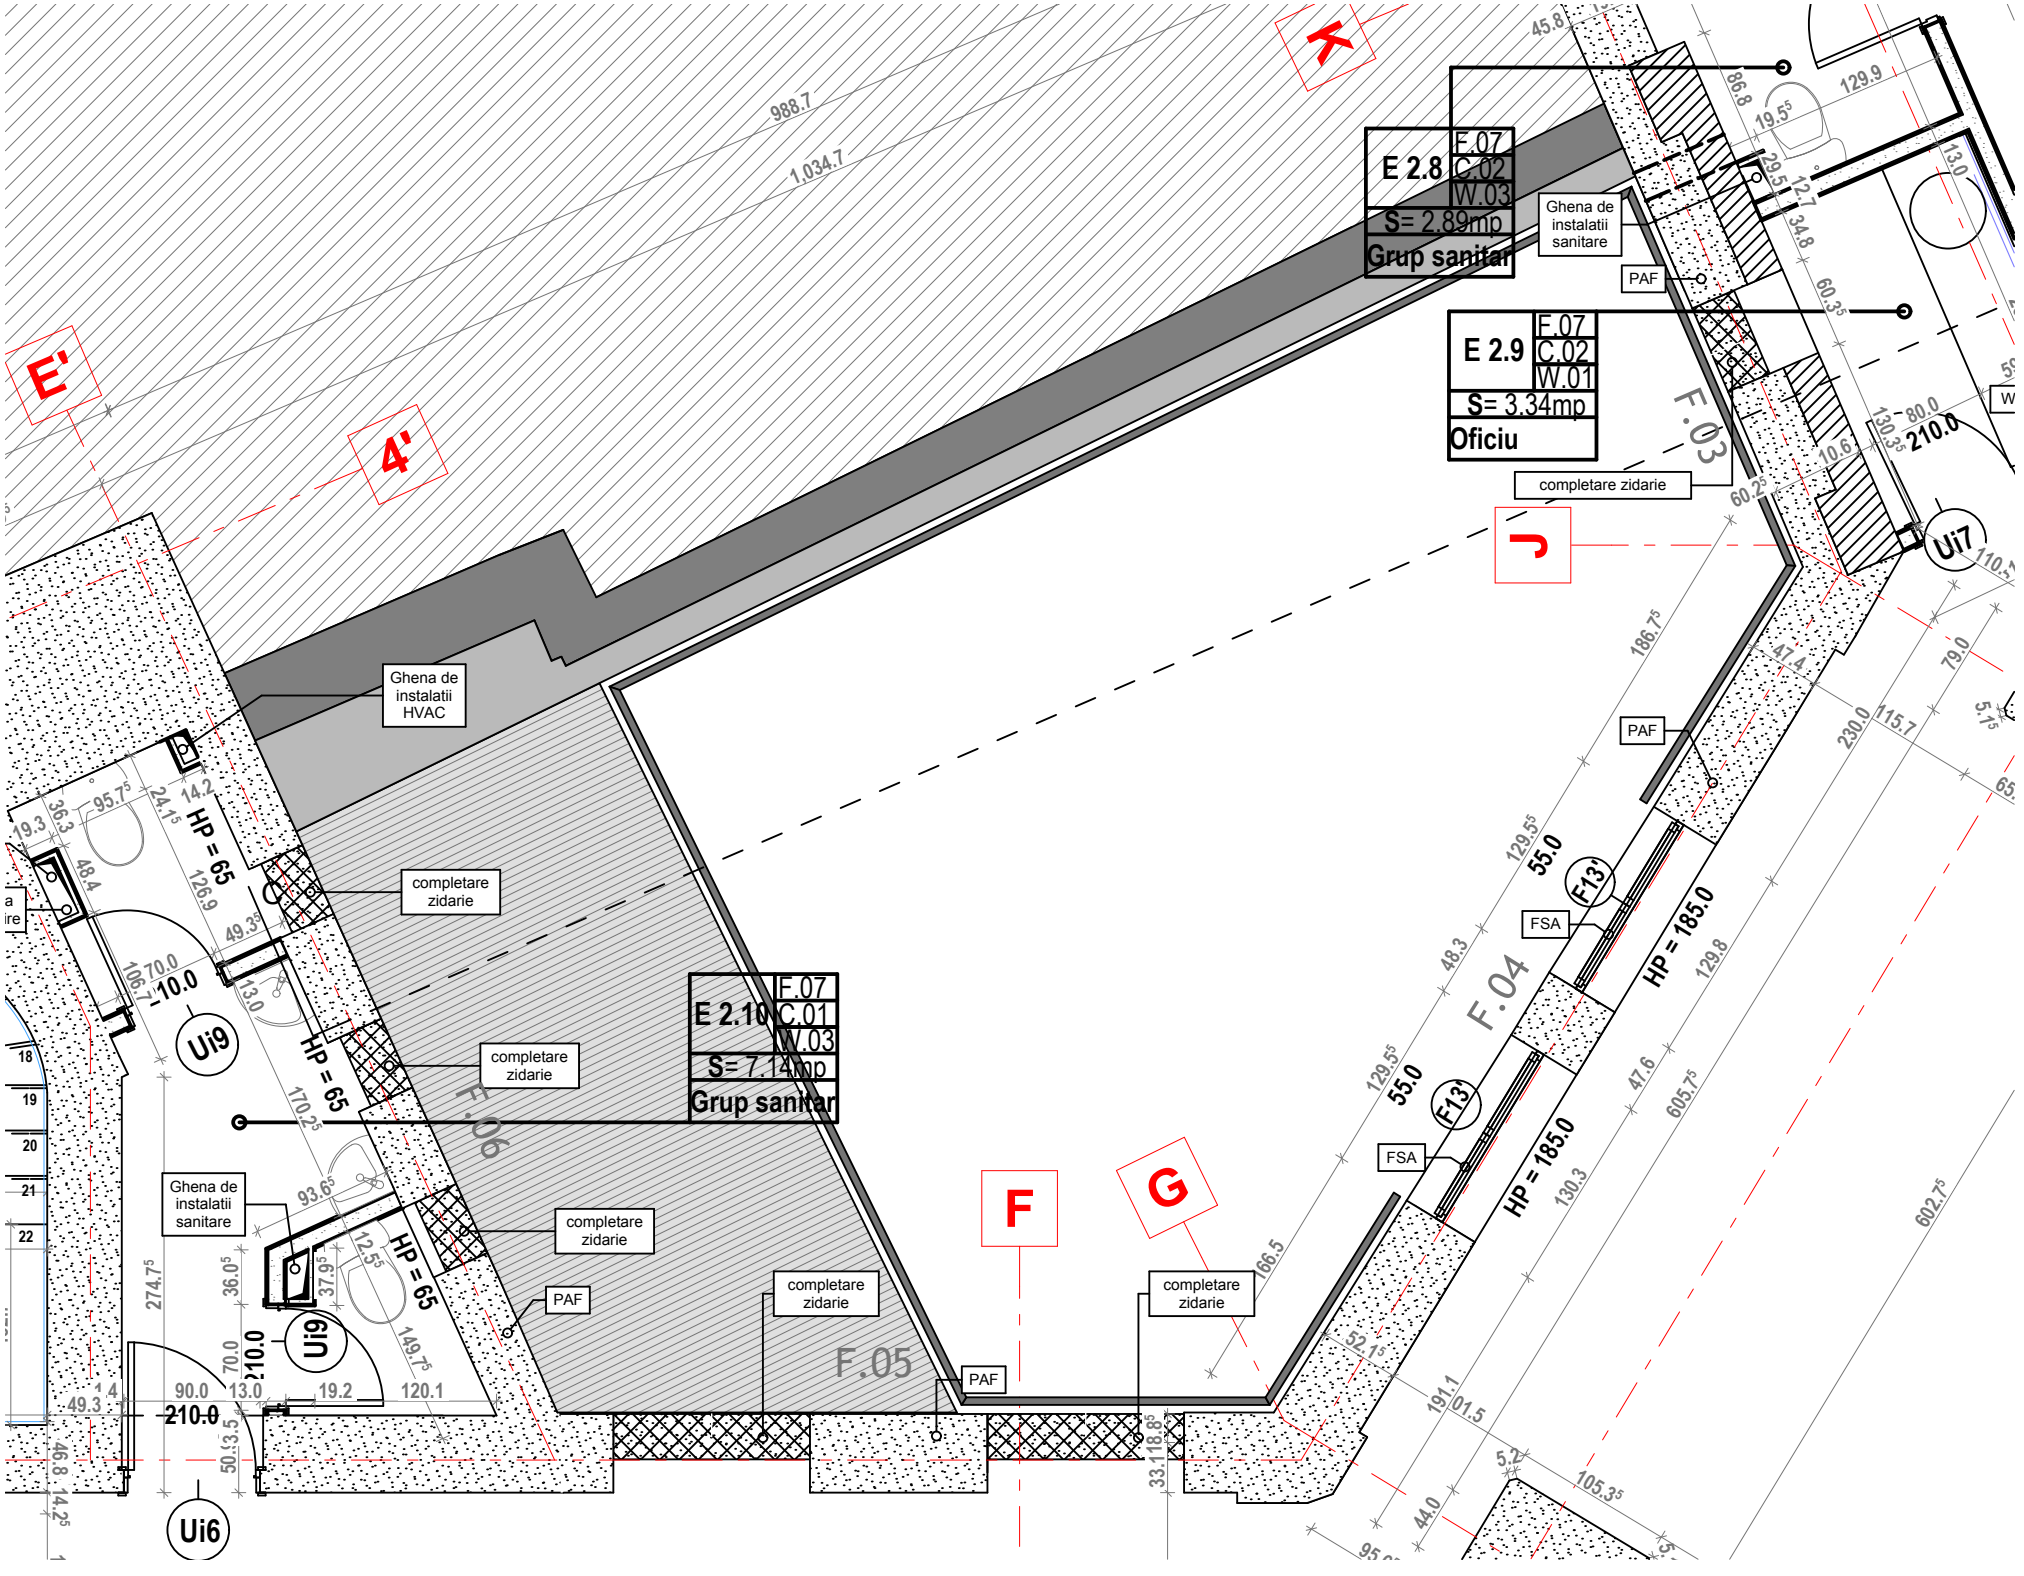
E 2.8
F.07
C.02
W.03
S= 2.89mp
Grup sanitar
E 2.9
F.07
C.02
W.01
S= 3.34mp
Oficiu
E 2.10
F.07
C.01
W.03
S= 7.14mp
Grup sanitar
Ghena de instalatii HVAC
Ghena de instalatii sanitare
Ghena de instalatii sanitare
completare zidarie
completare zidarie
completare zidarie
completare zidarie
completare zidarie
PAF
PAF
PAF
PAF
FSA
FSA
HP = 65
HP = 65
HP = 65
HP = 185.0
HP = 185.0
Ui6
Ui7
Ui9
Ui9
F13
F13'
F.03
F.04
F.05
F.06
E'
4'
K
J
F
G
988.7
1,034.7

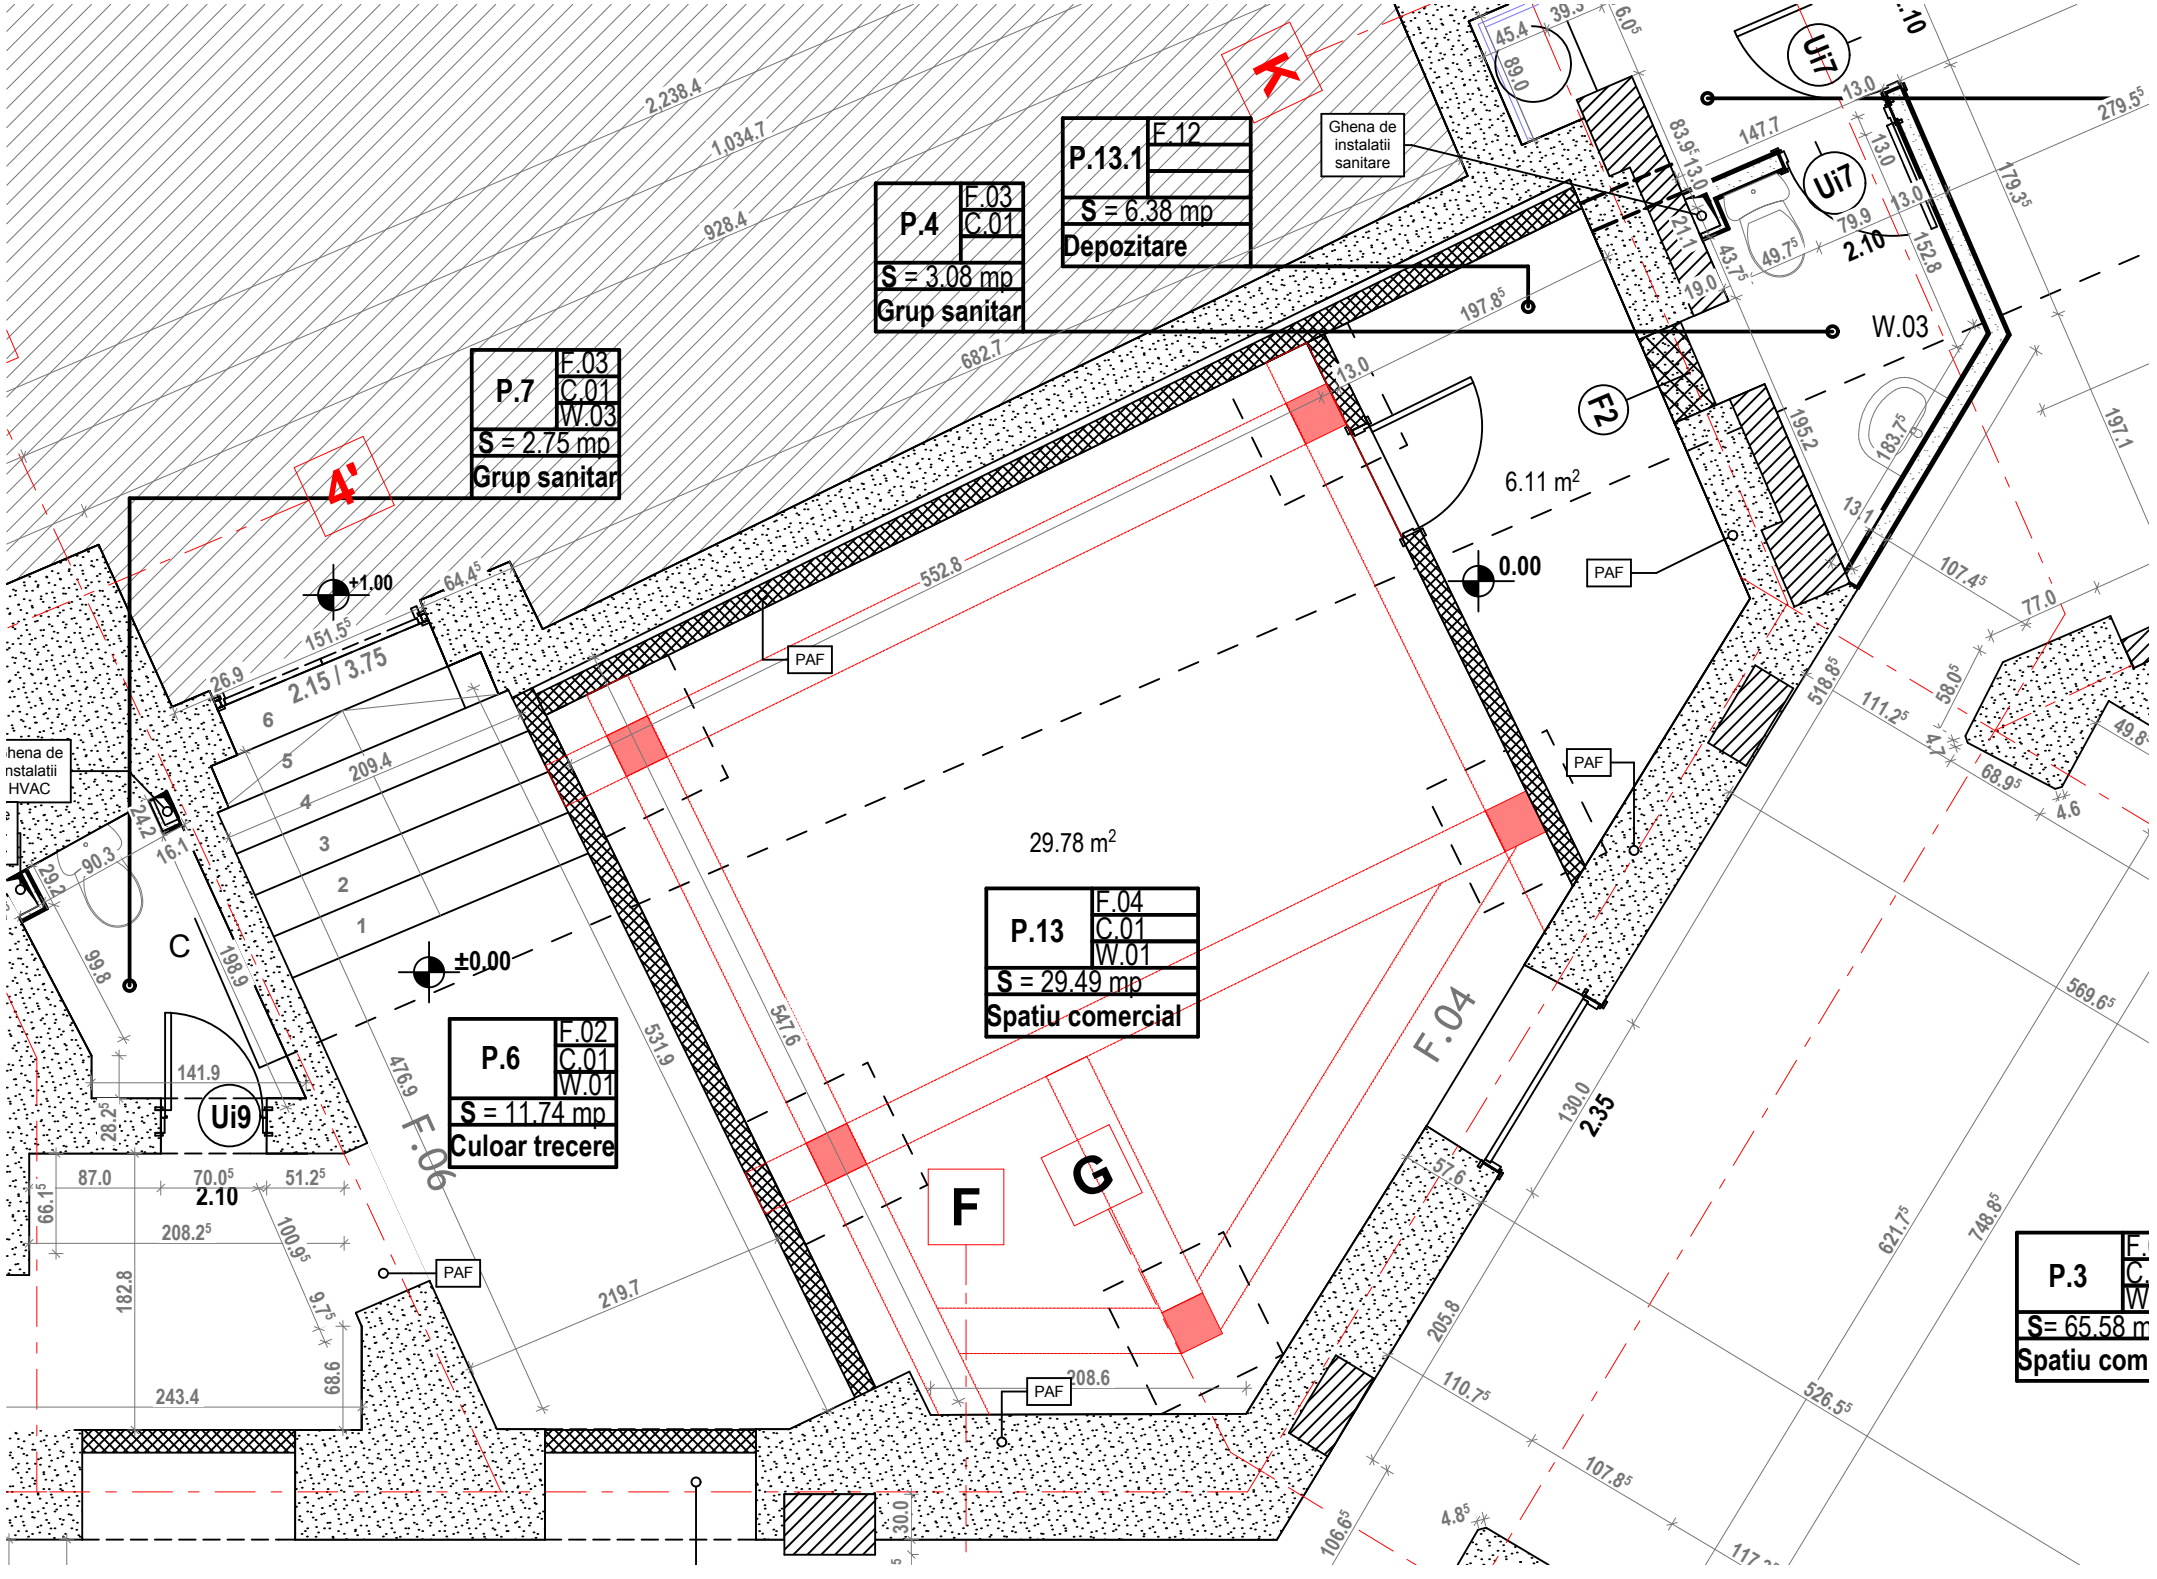
P.13.1
F.12
S = 6.38 mp
Depozitare
P.4
F.03
C.01
S = 3.08 mp
Grup sanitar
P.7
F.03
C.01
W.03
S = 2.75 mp
Grup sanitar
P.13
F.04
C.01
W.01
S = 29.49 mp
Spatiu comercial
P.6
F.02
C.01
W.01
S = 11.74 mp
Culoar trecere
P.3
S= 65.58 m
Spatiu com
Ghena de instalatii sanitare
Ghena de instalatii HVAC
W.03
PAF
F2
F.04
F.06
Ui7
Ui9
6.11 m²
29.78 m²
+1.00
±0.00
0.00
2.15 / 3.75
2.10
2.35
A'
K
C
F
G

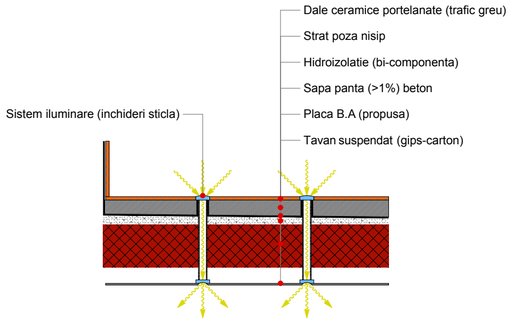

DETALIU - SECTIUNE

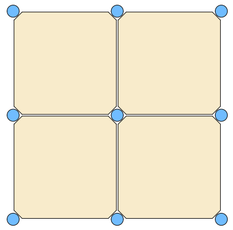

DETALIU - PLAN

E1.11	F.05 C.01 W.03
S=3.00mp	
Grup sanitar	

E1.12	F.05 C.01 W.01
S=2.59mp	
Oficiu	

E1.6	F.05 C.01 W.03
S=6.55mp	
Grup sanitar	

E1.7	F.06 C.01 W.01
S= 11.38mp	
Receptie	

E1.8	F.06 C.01 W.01
S= 60.62mp	
Birouri	

E1.9	F.06 C.01 W.01
S= 50.01mp	
Birouri	

Ghena de instalatii sanitare
Ghena de instalatii HVAC
Ghena de instalatii electrice
Tablou curenti tari
Tablou curenti slabi
Coloana de aerisire
PAF
FSA
UPA
HP = 65
HP = 105
HP = 180

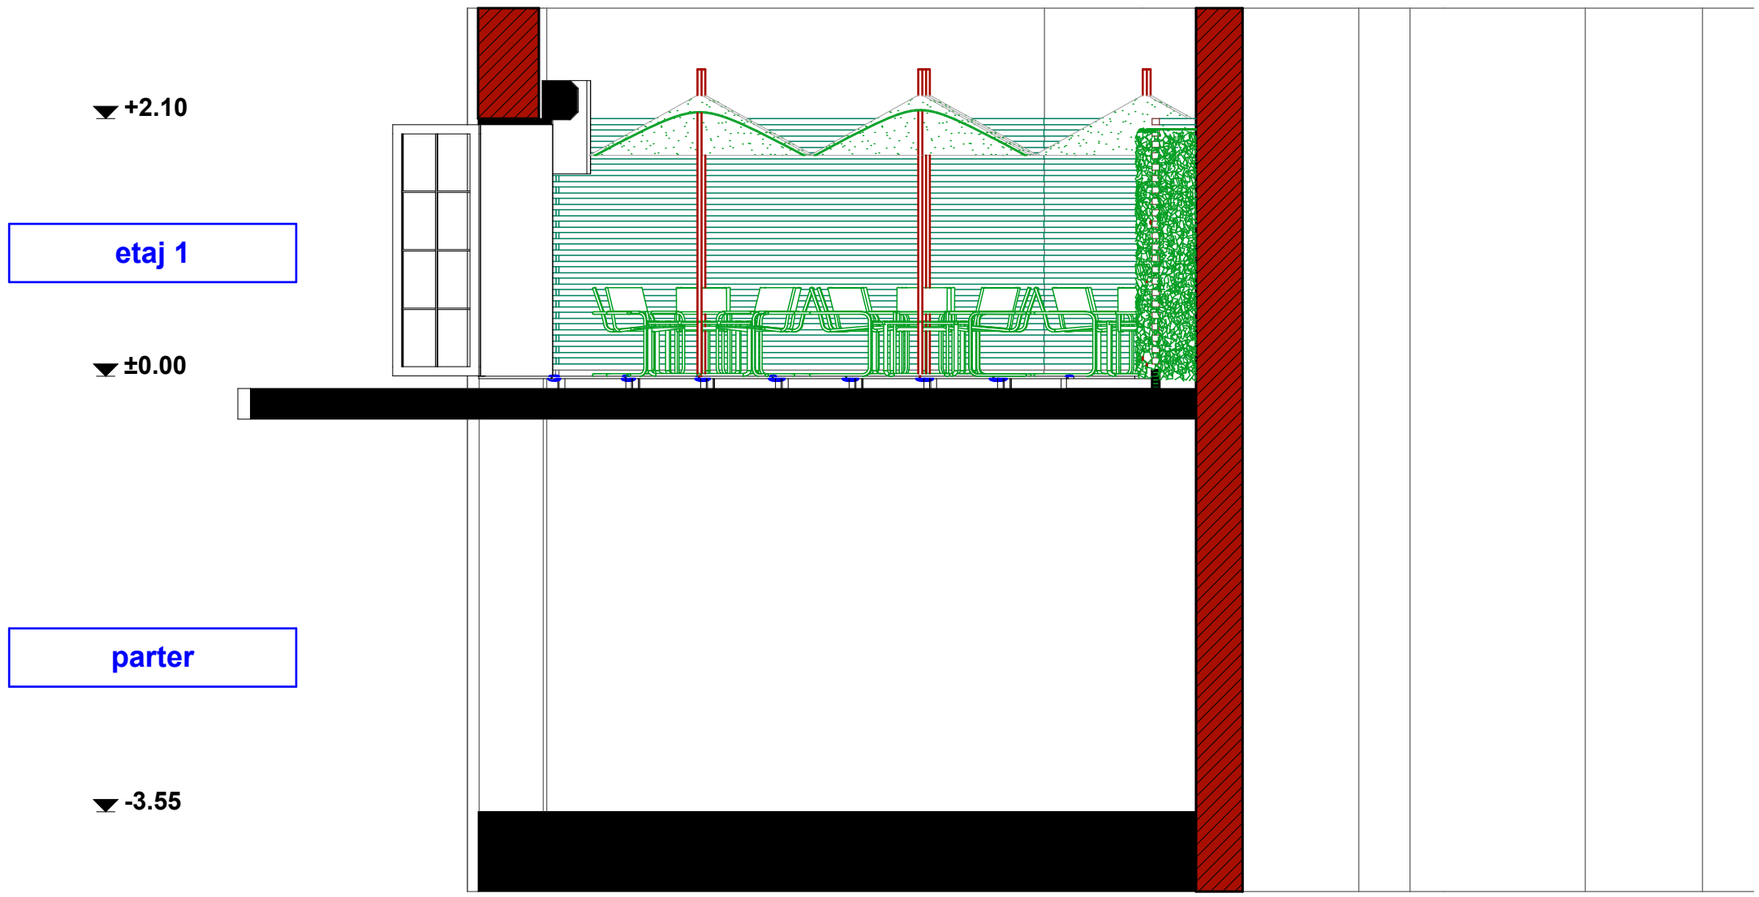
+2.10
etaj 1
±0.00
parter
-3.55