

RUINELE FOSTELOR CASE DOMNESTI
SEC XVI
MANASTIREA RADU-VODA

DOCUMENTAR FOTOGRAFIC

PROIECTANT GENERAL
ABRAL ART PRODUCT S.R.L.



- 01 - vedere ruine catre biserica
- 02 - vedere exterioara catre lumanarar / corp C2 (chilii)
- 03 - vedere ruine dinspre corp C2 (chilii)
- 04 - vedere ruine dinspre lumanarar
- 05 - vedere ruine dinspre corp C4 (fostul Internat Teologic)
- 06 - vedere ruine dinspre corp C4 (fostul Internat Teologic)
- 07 - vedere ruine dinspre gradina
- 08 - vedere ruine dinspre gradina
- 09 - vedere ruine dinspre gradina
- 10 - vedere catre lumanarar
- 11 - vedere catre lumanarar
- 12 - vedere ruine catre chilii (fostul Internat Teologic)

IMAGINI DE ANSAMBLU (01 - 11)

CUPRINS

DESFASURARI PARAMENT (12 - 21)

- 13 - ax B desfasurare (vedere catre ax A)
- 14 - ax B desfasurare (vedere catre ax C)
- 15 - ax C desfasurare (C1, C2, C3)
- 16 - ax C desfasurare (C4)
- 17 - ax 3 desfasurare (vedere catre ax 4)
- 18 - ax 1 desfasurare
- 19 - ax 4 desfasurare
- 20 - ax 3 desfasurare (vedere catre axa 2)
- 21 - ax A desfasurare

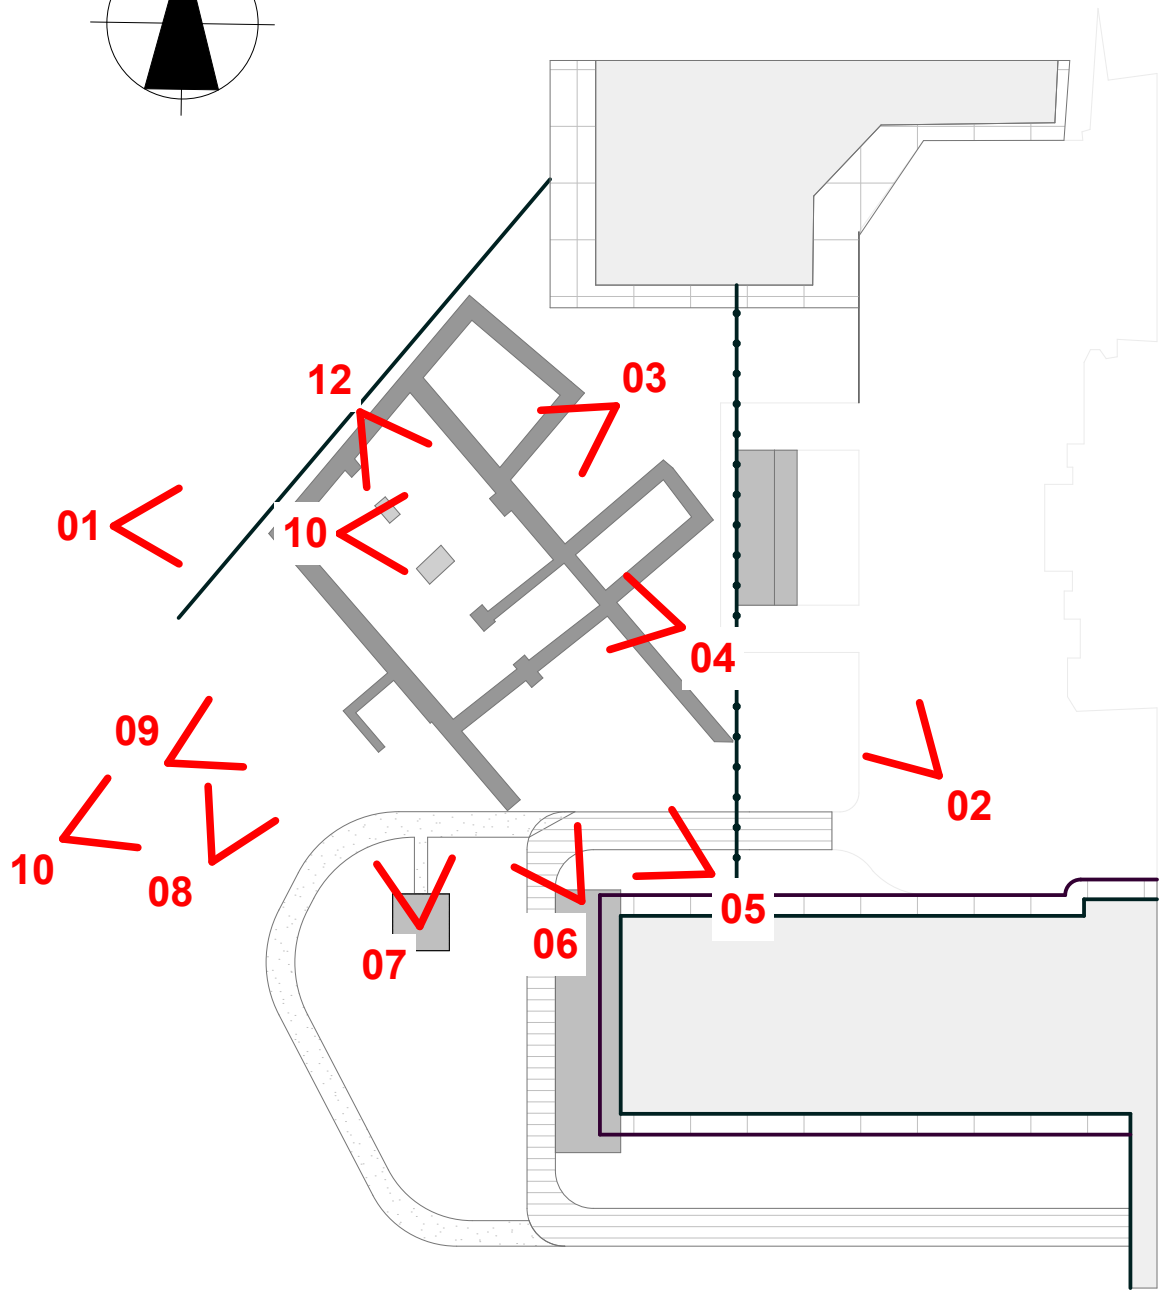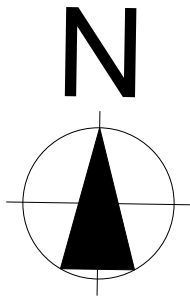



01 - vedere ruine catre biserica



02 - vedere exterioara catre lumanarar / corp C2 (chilii)




03 - vedere ruine dinspre corp C2 (chilii)



04 - vedere ruine dinspre lumanarar



05 - vedere ruine dinspre corp C4 (fostul Internat Teologic)

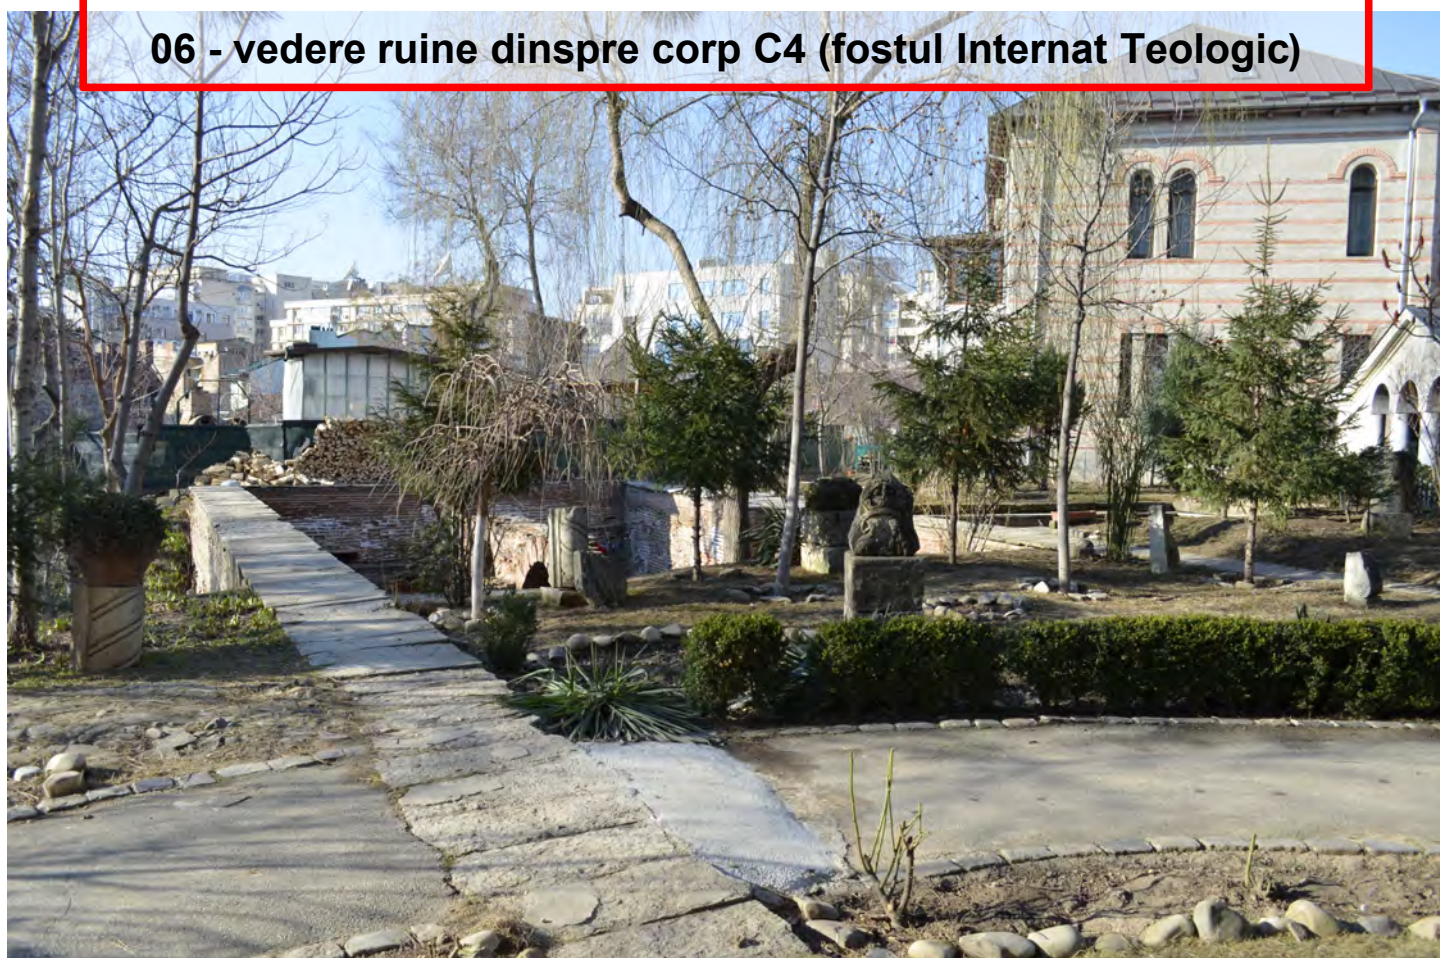

06 - vedere ruine dinspre corp C4 (fostul Internat Teologic)





09 - vedere ruine dinspre gradina





10 - vedere ruine catre lumanarar



11 - vedere ruine catre lumanarar



12 - vedere ruine catre chilioi (fostul Internat Teologic)

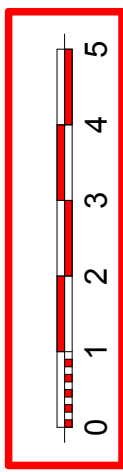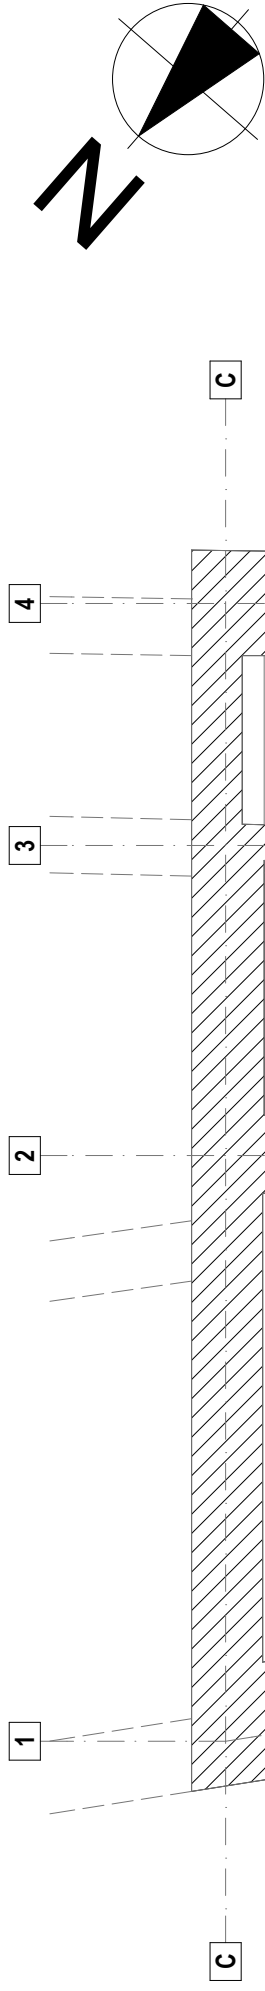



13 - ax B desfășurare (vedere către ax A)

14 - ax B desfășurare (vedere către ax C)






15 - ax C desfasurare (C1, C2, C3)



16 - ax C desfasurare (C4)

17 - ax 3 desfasurare (vedere catre ax 4)


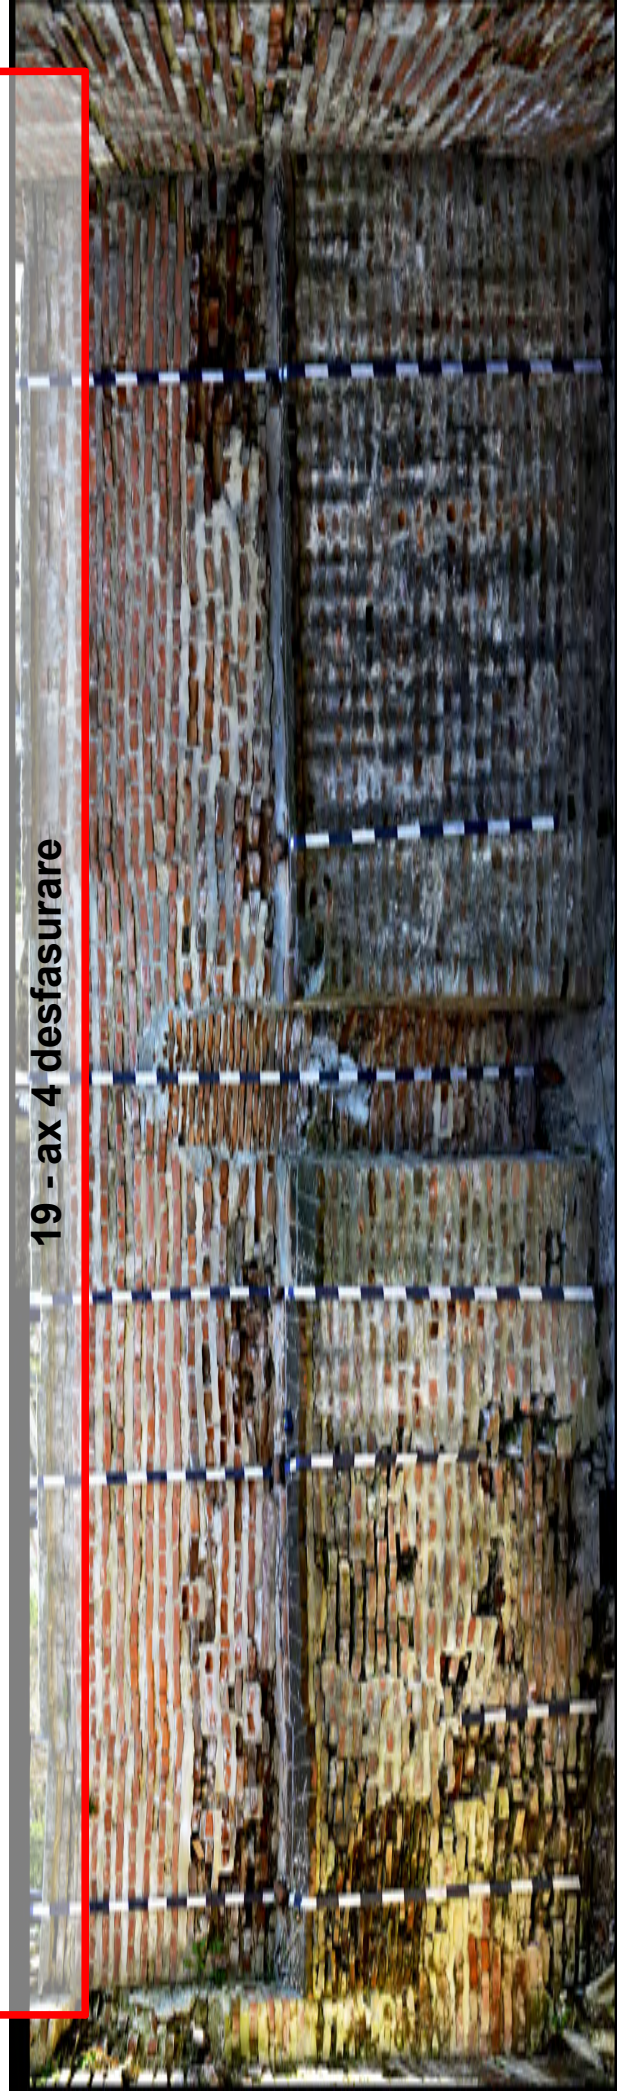




20 - ax 3 desfasurare (vedere catre axa 2)



21 - ax A desfasurare

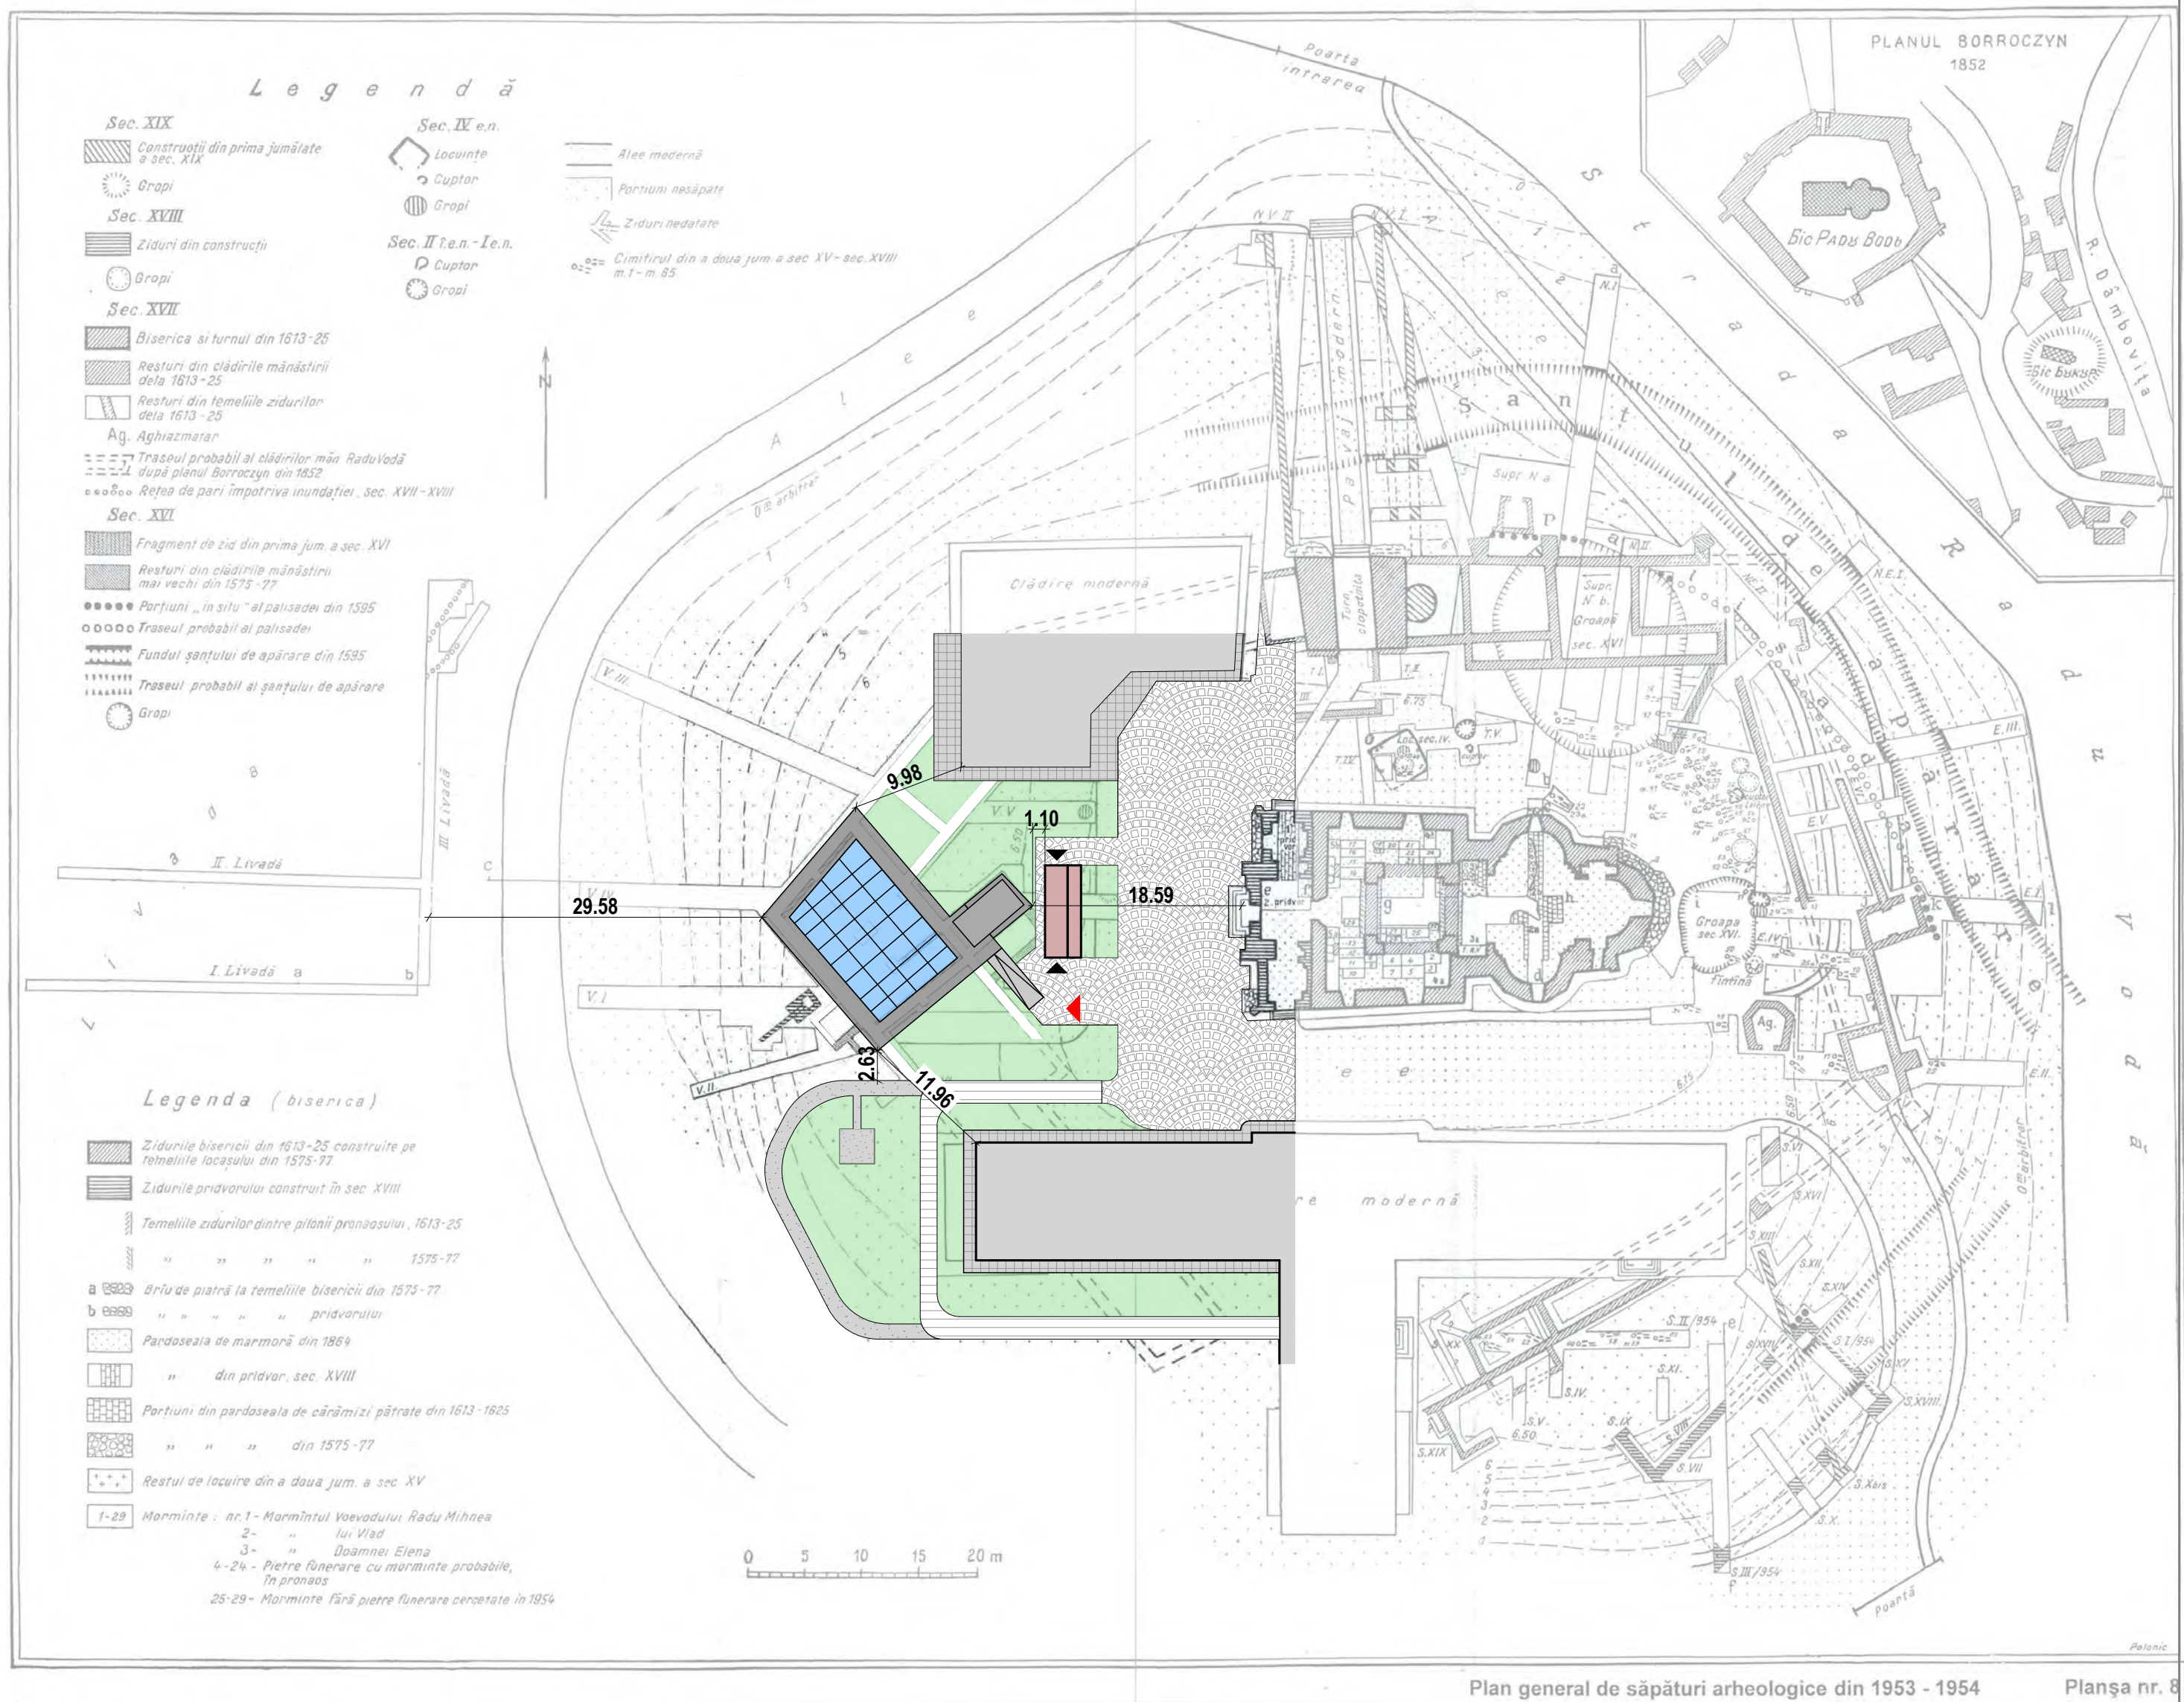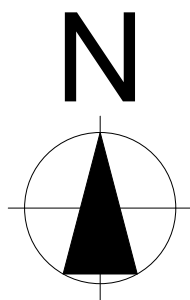

- ACCES LUMANARAR**
- ACCES LAPIDARIU**
- CONSTRUCTIE LUMANARAR**
- PAVIMENT -PIATRA CUBICA (GRANIT)**
- ASFALT TURNAT**
- MOZAIC DE MARMURA ALBA**
- TROTUAR DALE BETON**



Proiectant general:



ABRAL ART PRODUCT S.R.L.

Reg Com: J40/20742/1992; CUI: RO2377504
str. Vulturilor, nr. 38, Bucuresti, sector 3, RO

Elaboratori:

SEF PROIECT

arh. A. I. BOTEZ

PROIECTAT

arh. G.B.TEODORESCU

PROIECTAT

arh. I. TUDOSE

DESENAT

arh. I. TUDOSE

Beneficiar:

SF. MANASTIRE RADU VODA

Bucuresti, Sector 4, Str. Radu Voda, Nr. 24.

Titlu proiect / nr:

19/2013

**CONSOLIDARE, RESTAURARE SI
PUNEREA IN VALOARE A
BECIURILOR FOSTELOR CASE
DOMNESTI**

Bucuresti, Sector 4, Str. Radu Voda, Nr. 24.

Data: **04.2014** | Faza: **D.T.A.C / P.T.**

Titlu plansa:

PLAN SITUATIE

Scara: **1:500** | Plansa nr.: **A00**