











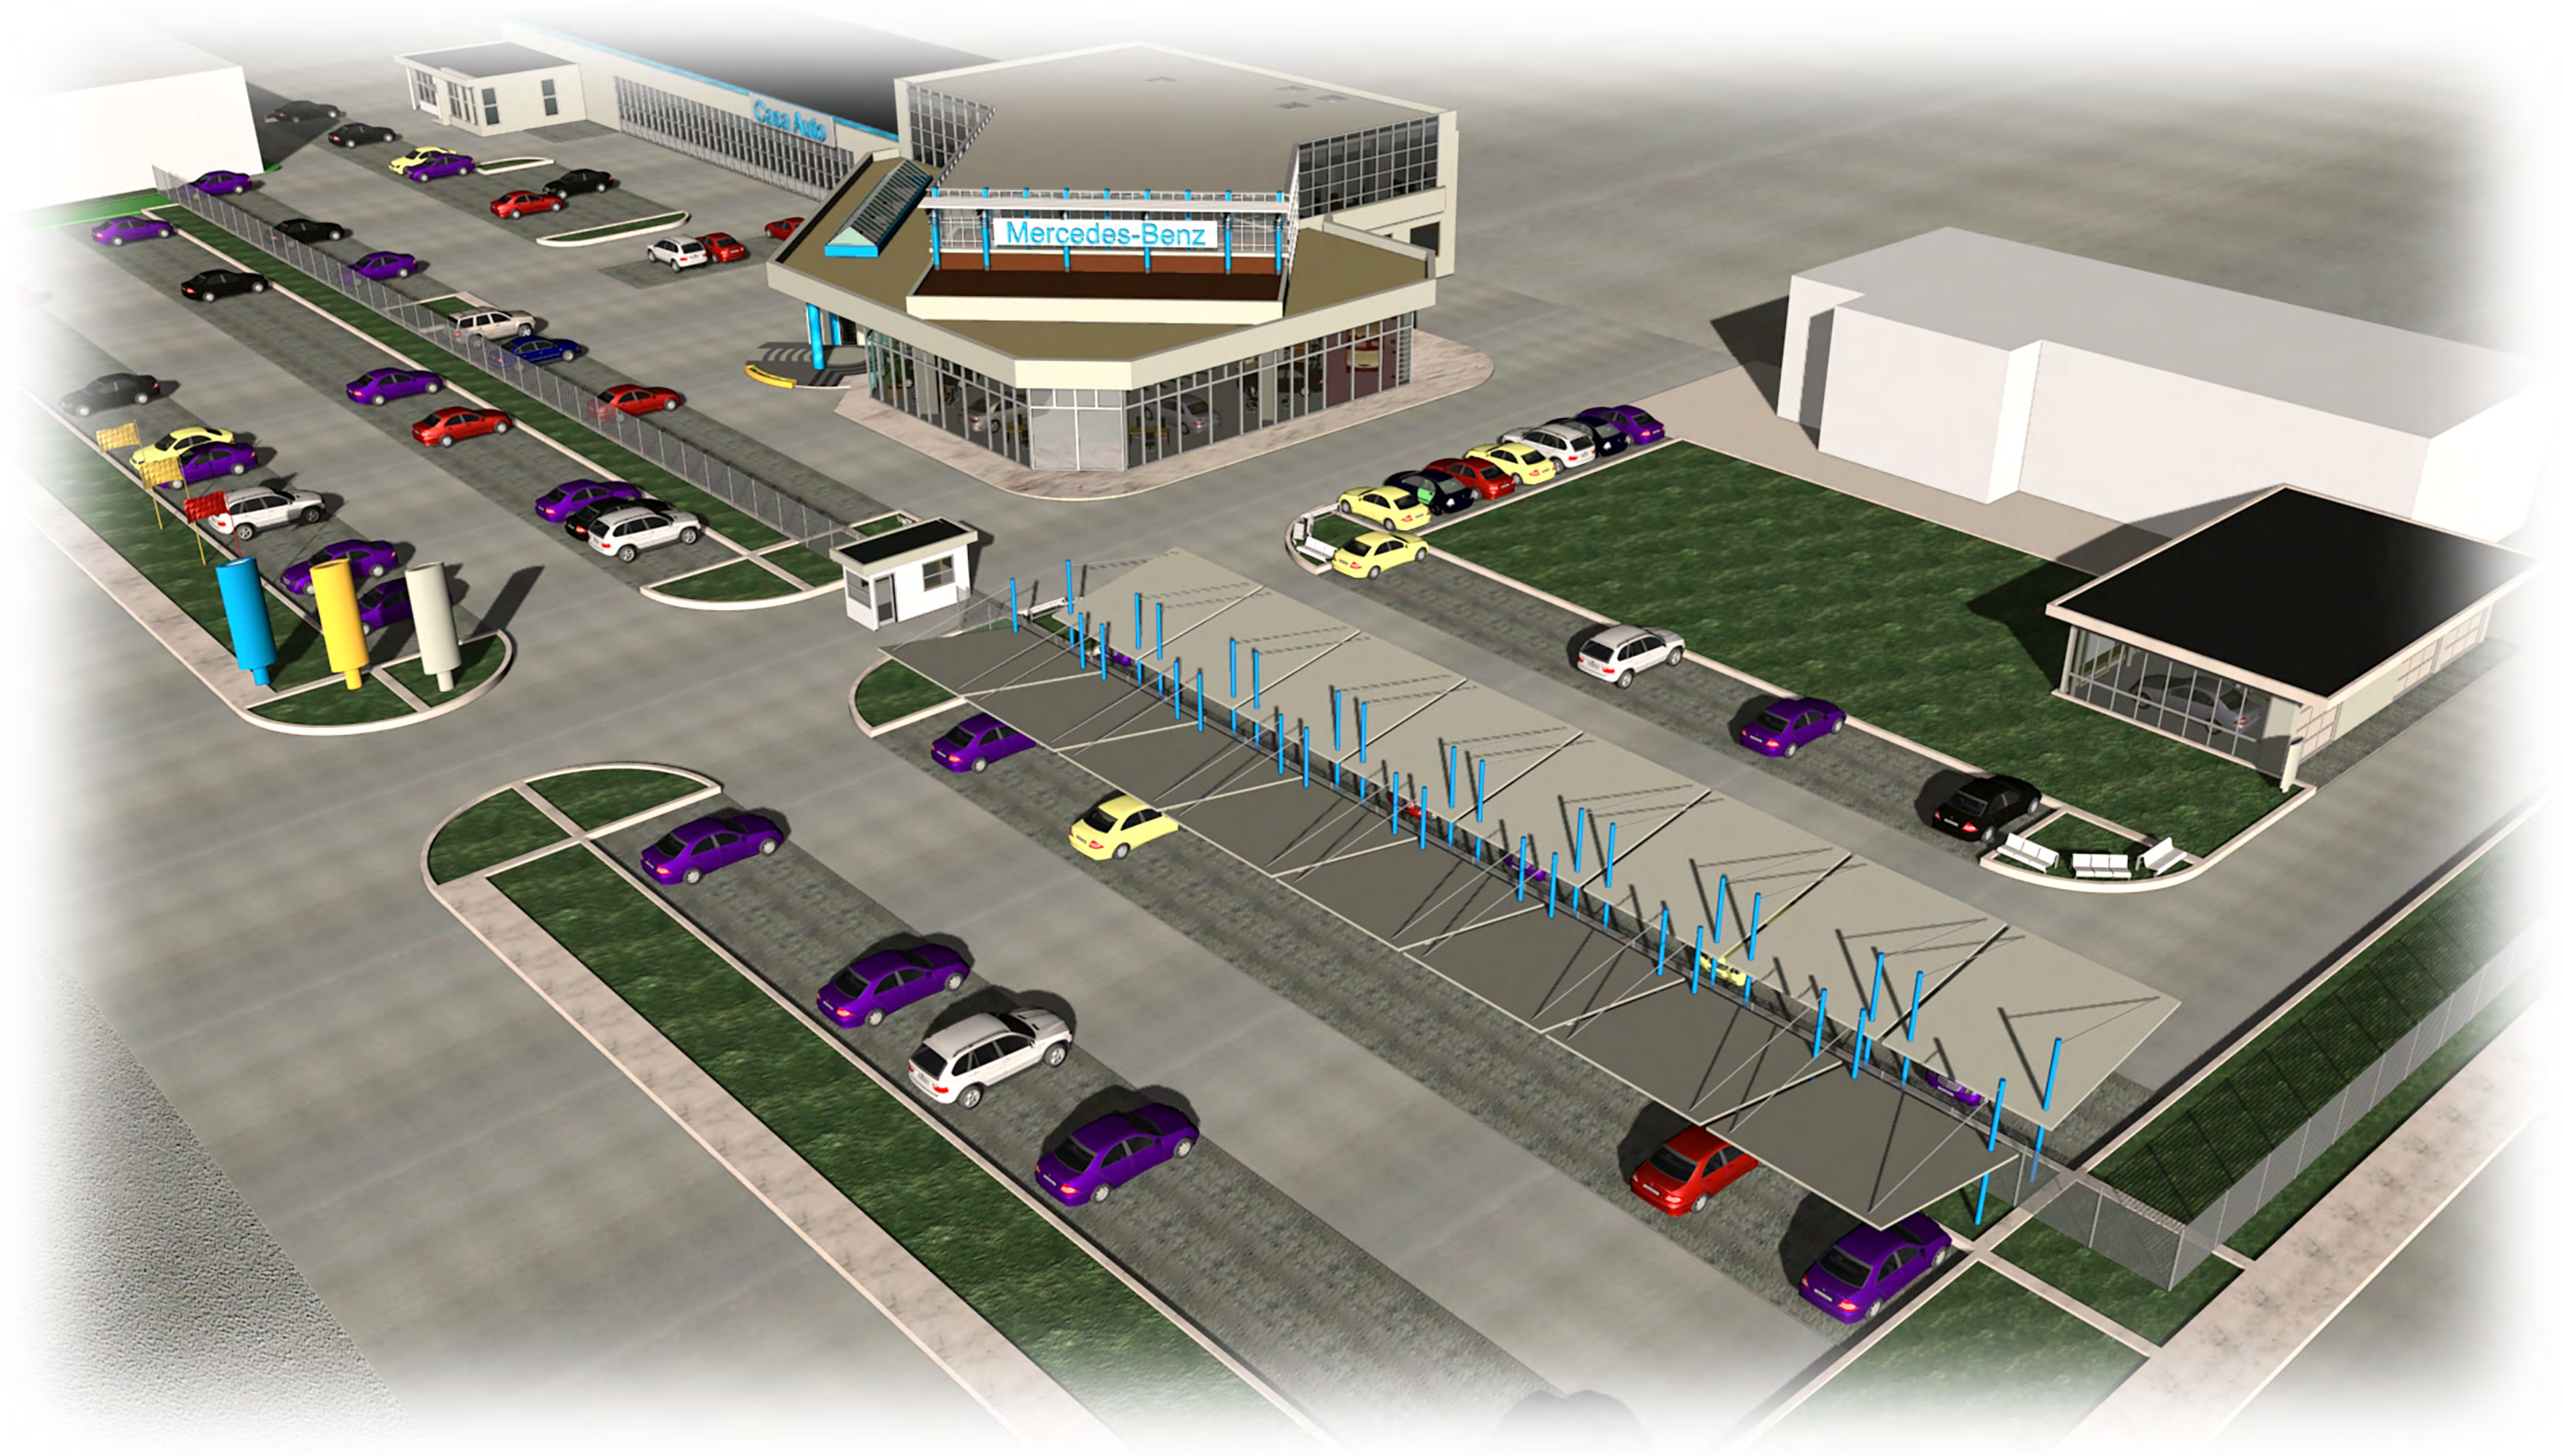





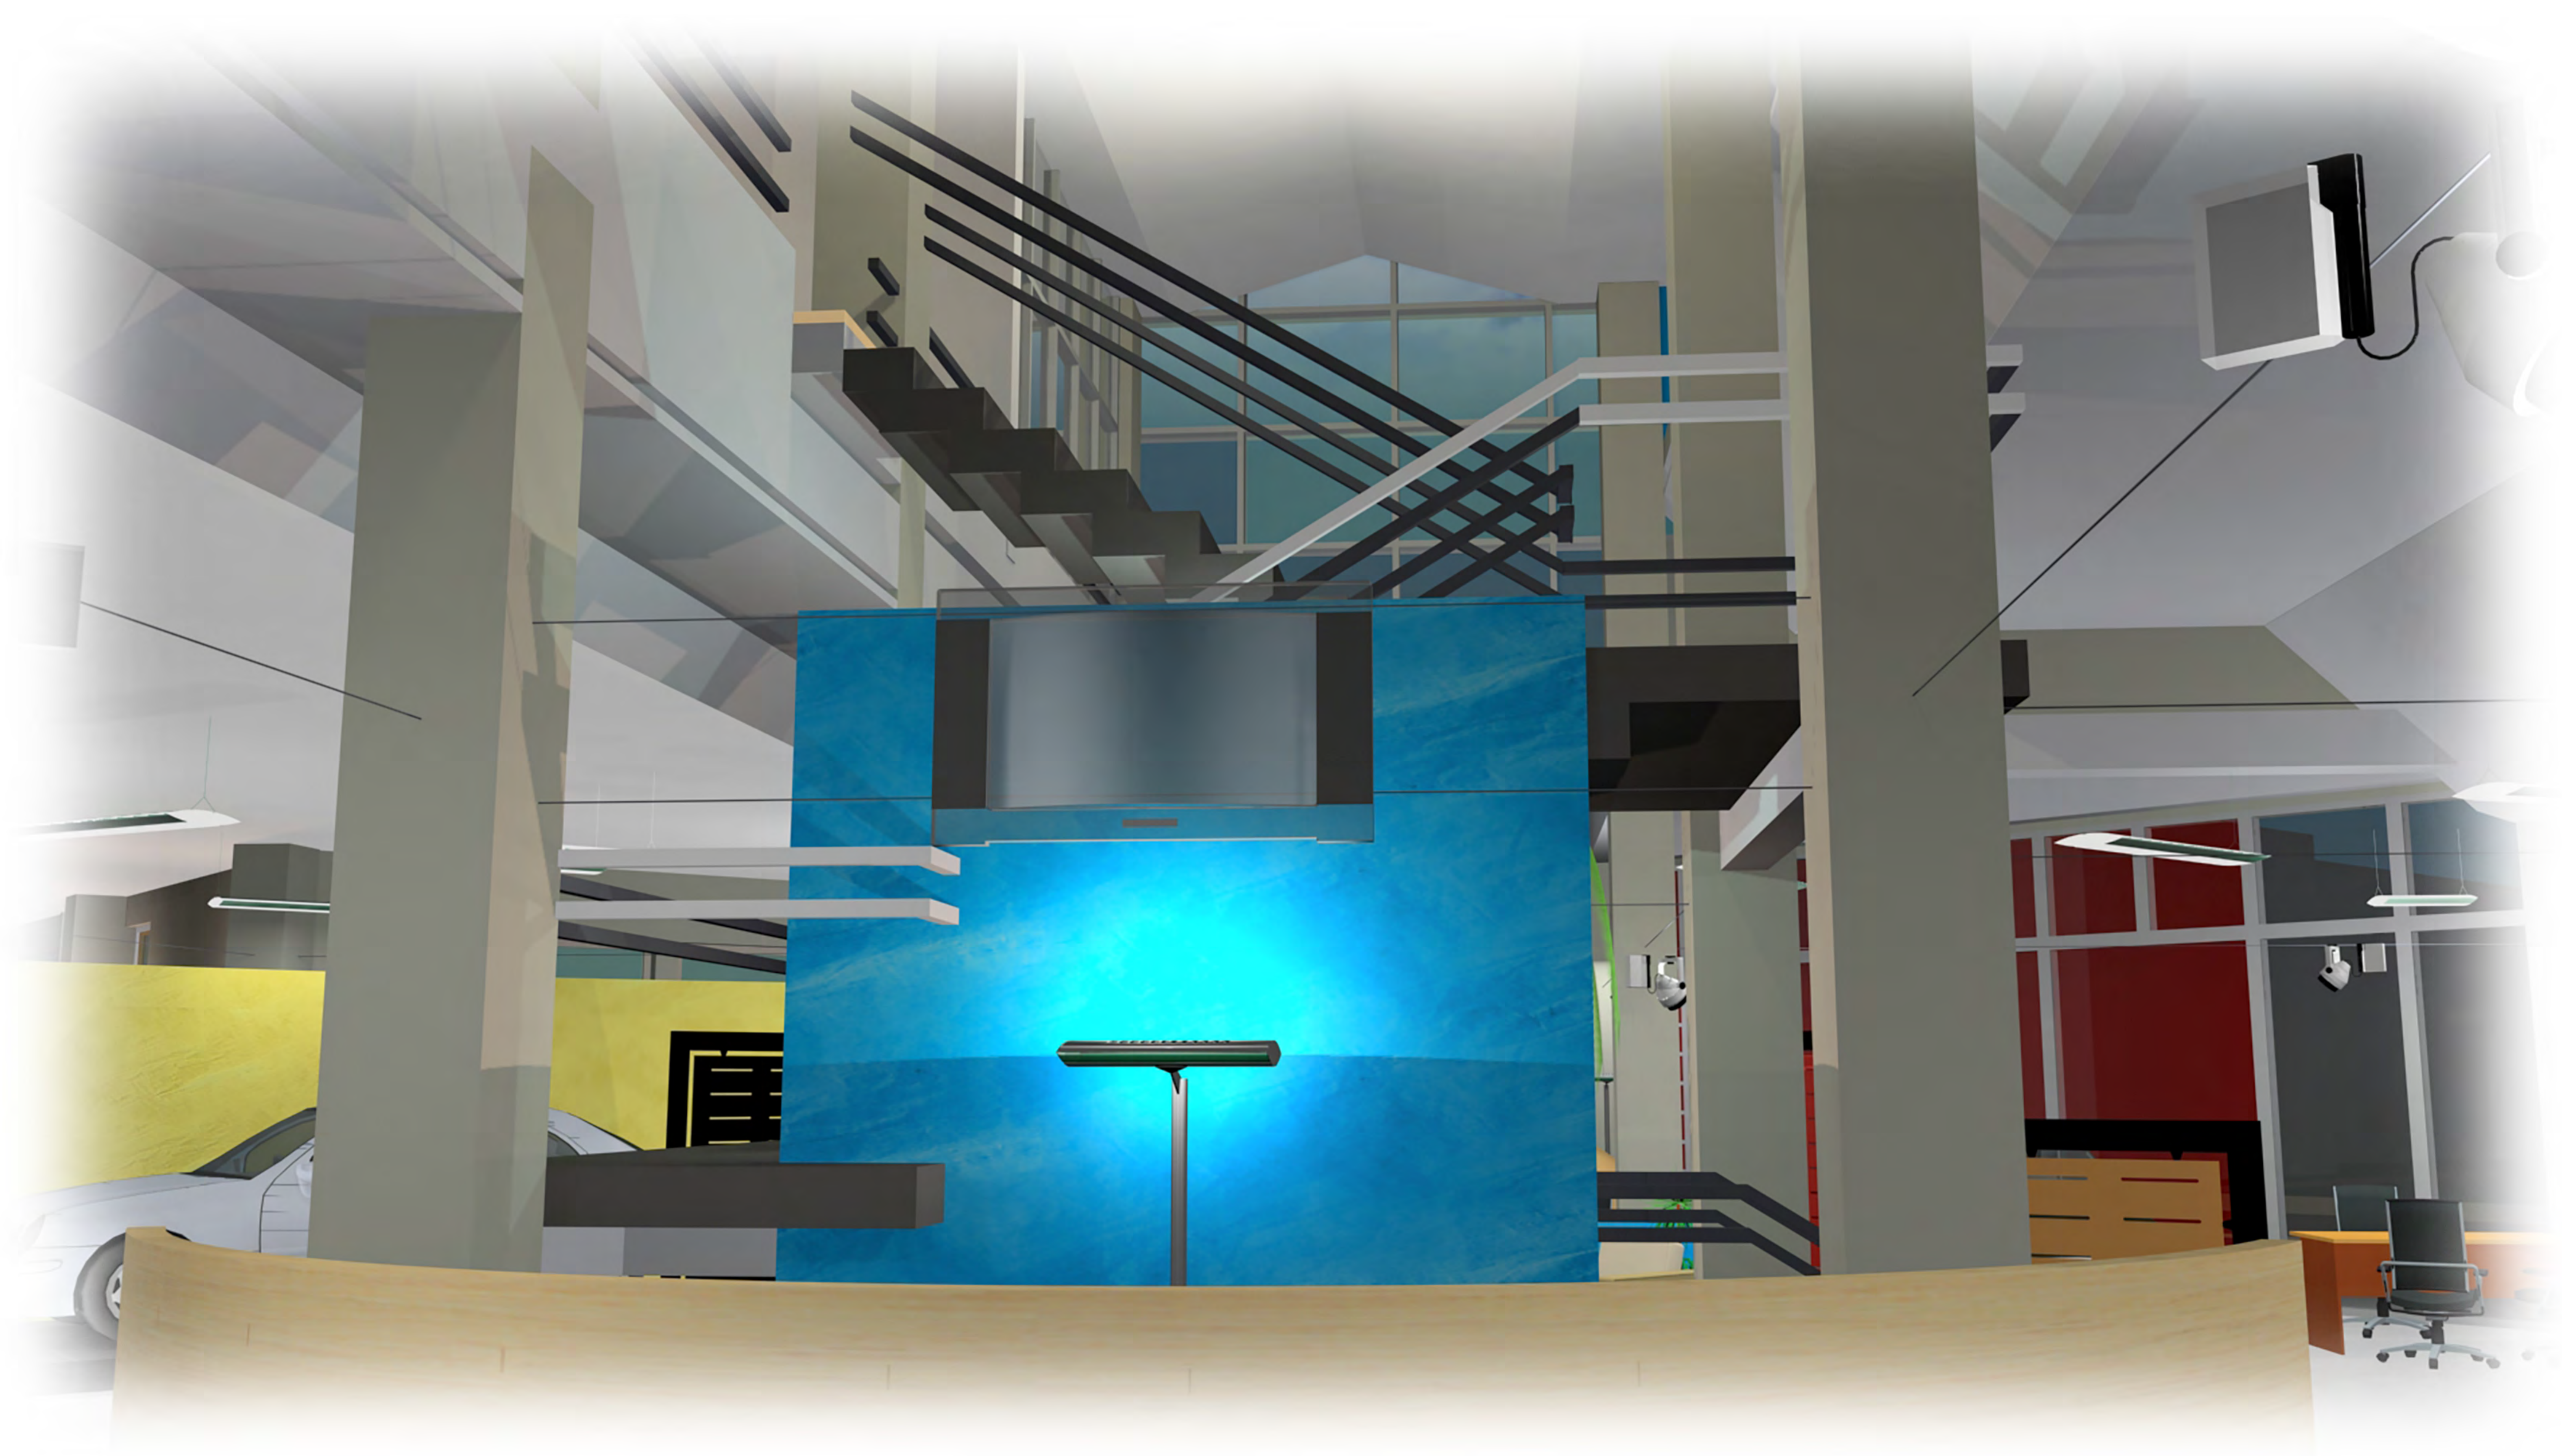




















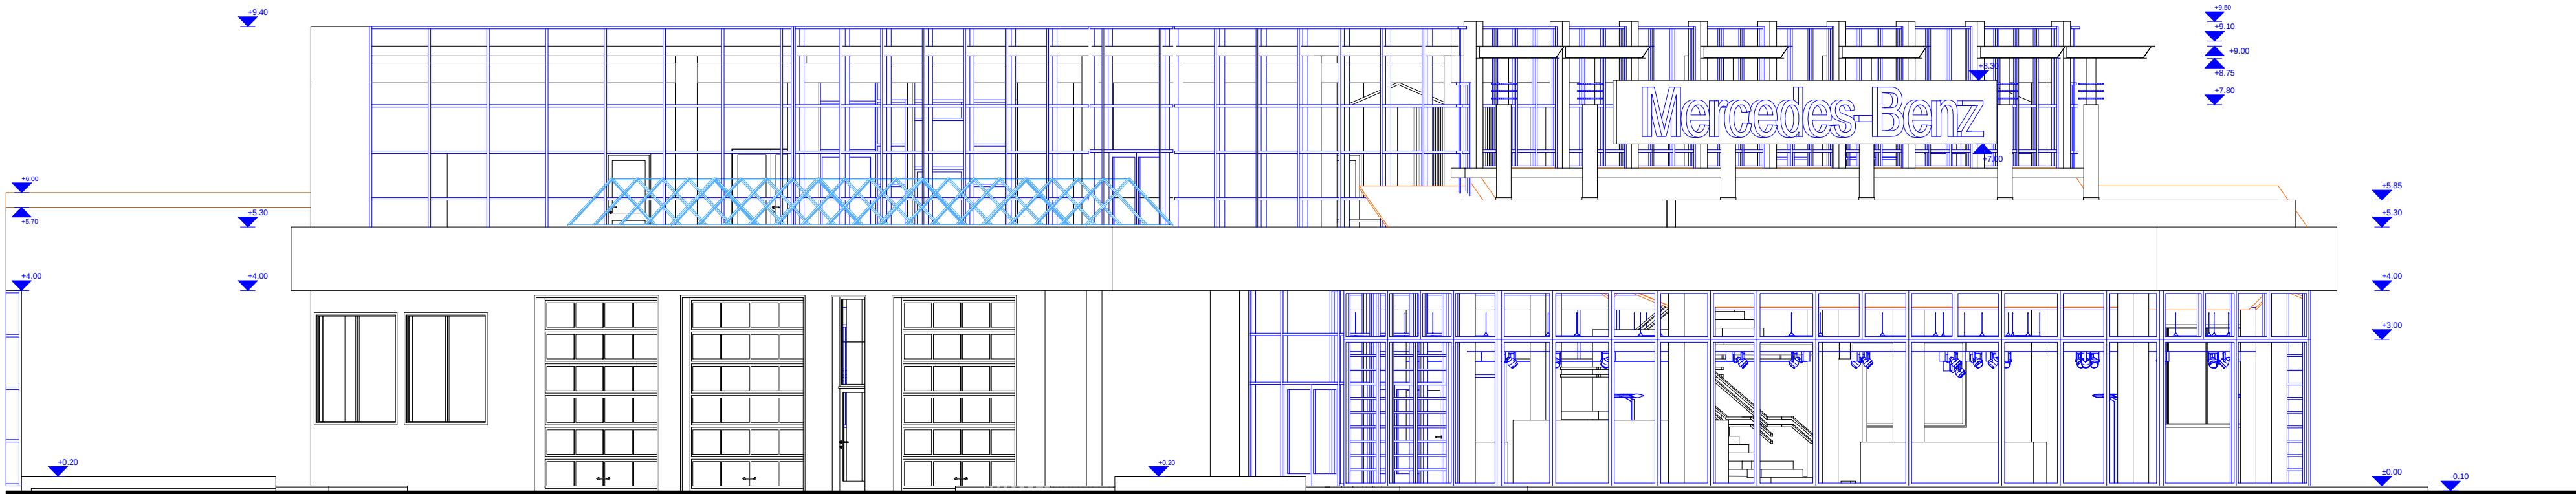


 BAM PRO - CONSTRUCT ARHITECTURA - URBANISM DESIGN	SC BAM PRO-CONSTRUCT S.R.L J/16/1888/2004 Calea Bucuresti nr.129A,Craiova-Dolj			BENEFICIAR: CASA AUTO - Bucuresti str. Expozitiei nr. 2 sector 1, Bucuresti		
	PROIECTAT	Arh. Al Bashtawi Mohammad		AMENAJARE INTERIOARA SI EXTERIOARA SHOW-ROOM		
	DESENAT	Arh. Adrian Gabriel Gramada				
	SEF. PROIECT	Arh. Al Bashtawi Mohammad		<u>FATADA ACCES (frontal)</u> Showroom & acces (paza)		
	DATA	SPECIALITATEA	SCARA			
	03.2006	ARHITECT	1:100	PR. NR 07	NR. PL. 21	PL. NR. 06

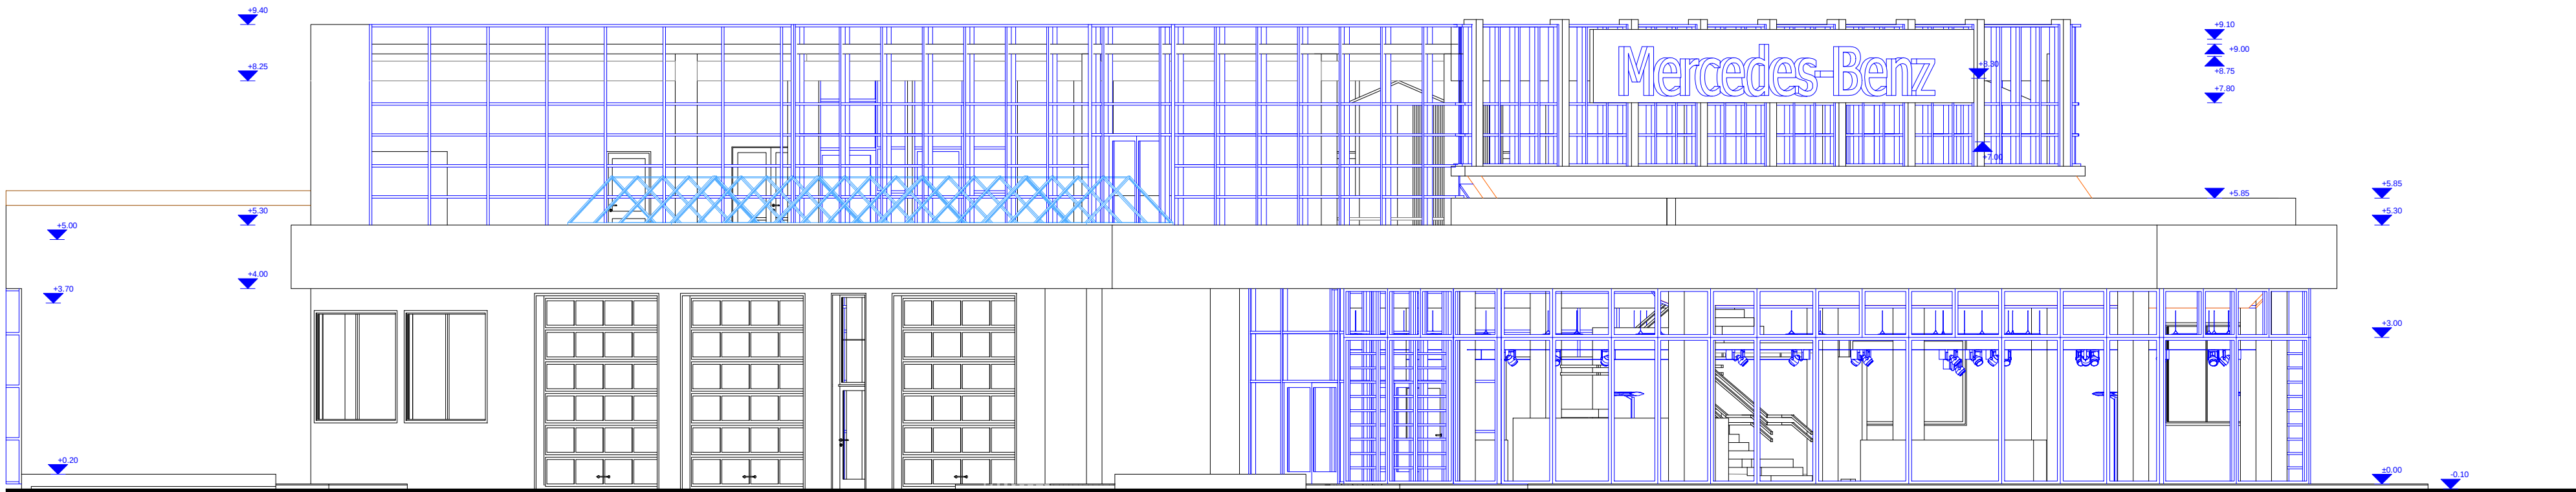


PRO - CONSTRUCT ARHITECTURA - URBANISM DESIGN	SC BAM PRO-CONSTRUCT S.R.L J/16/1888/2004 Calea Bucuresti nr.129A,Craiova-Dolj			BENEFICIAR: CASA AUTO - Bucuresti str. Expozitiei nr. 2 sector 1, Bucuresti		
	PROIECTAT	Arh. Al Bashtawi Mohammad		AMENAJARE INTERIOARA SI EXTERIOARA SHOW-ROOM		
	DESENAT	Arh. Adrian Gabriel Gramada				
	SEF. PROIECT	Arh. Al Bashtawi Mohammad		FATADA ACCES (frontal) Showroom & acces (paza)		
	DATA	SPECIALITATEA	SCARA			
	03.2006	ARHITECT	1:100	PR. NR 07	NR. PL. 21	PL. NR. 06

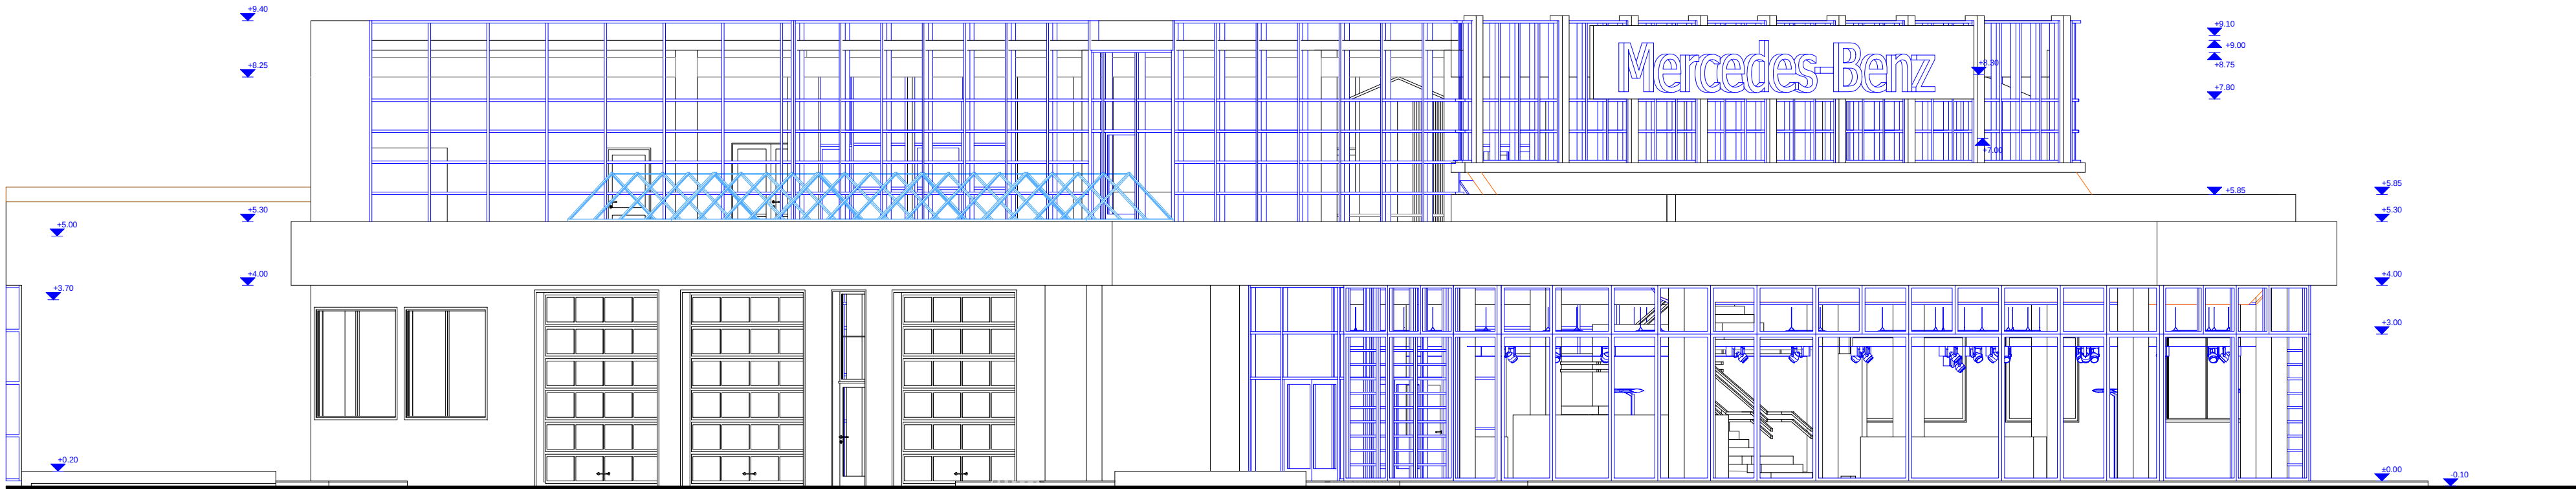


 PRO-CONSTRUCT ARHITECTURA-URBANISM DESIGN	VERIFICATOR			REFERAT/EXPERTIZA	
	SC BAM PRO-CONSTRUCT S.R.L J/16/1888/2004 Calea Bucuresti nr.129A,Craiova-Dolj			BENEFICIAR: CASA AUTO - Bucuresti str. Expozitiei nr. 2 sector 1, Bucuresti	Proiect nr. 07
	SEF. PROIECT	Arh. MOHAMMAD AL-BASHTAWI		Scara: 1:100	TITLU PROIECT: AMENAJARE INTERIOARA SI EXTERIOARA SHOW-ROOM
	PROIECTAT	Arh. MOHAMMAD AL-BASHTAWI			
	DESENAT	Arh. ADRIAN GABRIEL GRAMADA		Data: 03.06	TITLU PLANSA: FATADA ACCES (frontal) - Showroom & acces (paza)
					Plansa nr. 06/21

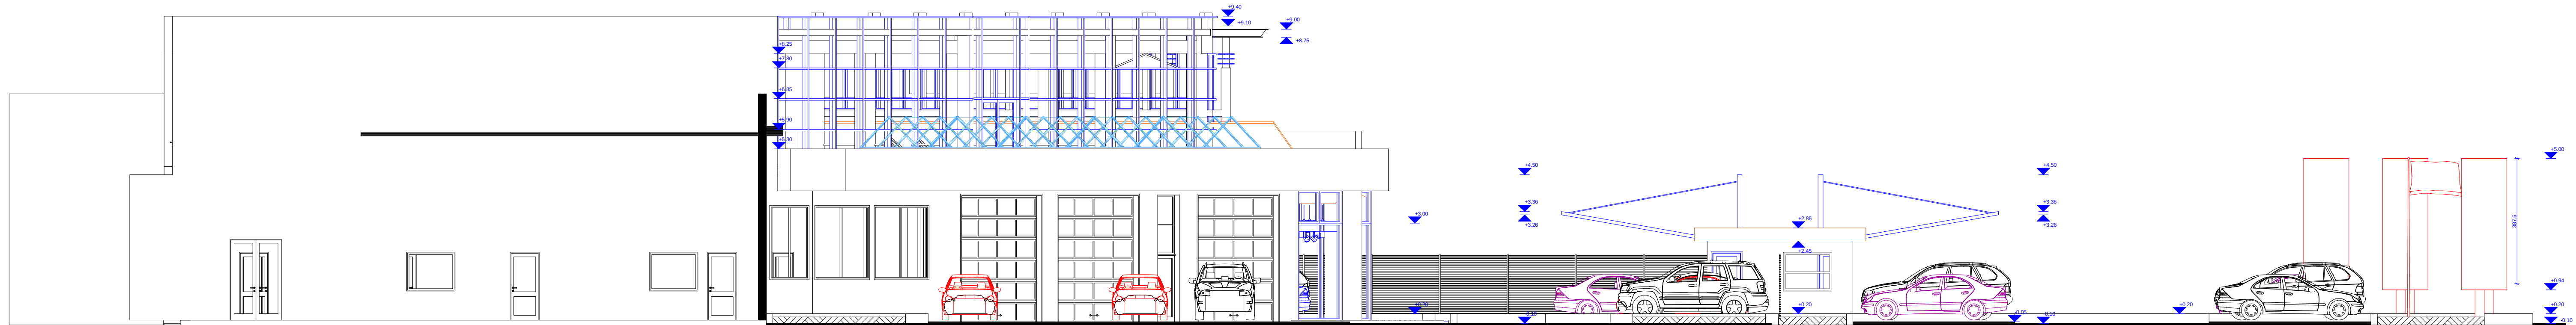


 BAM PRO - CONSTRUCT ARHITECTURA - URBANISM DESIGN	SC BAM PRO-CONSTRUCT S.R.L J/16/1888/2004 Calea Bucuresti nr.129A,Craiova-Dolj		BENEFICIAR: CASA AUTO - Bucuresti str. Expozitiei nr. 2 sector 1, Bucuresti		
	PROIECTAT	Arh. Al Bashtawi Mohammad	AMENAJARE INTERIOARA SI EXTERIOARA SHOW-ROOM		
	DESENAT	Arh. Adrian Gabriel Gramada			
	SEF. PROIECT	Arh. Al Bashtawi Mohammad	FATADA LATERALA (service) Showroom & acces (paza)		
	DATA	SPECIALITATEA	SCARA	PR. NR	NR. PL.
	03.2006	ARHITECT	1:100	07	21
					07

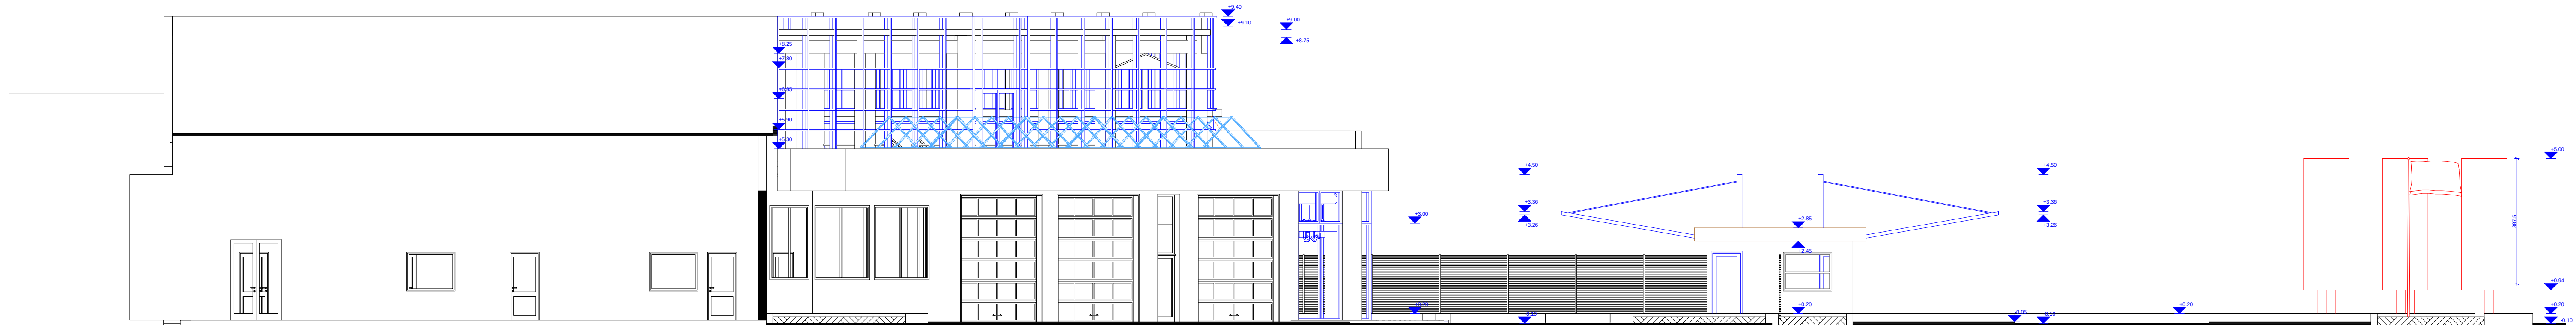


 BAM PRO - CONSTRUCT ARHITECTURA - URBANISM DESIGN	SC BAM PRO-CONSTRUCT S.R.L J/16/1888/2004 Calea Bucuresti nr.129A,Craiova-Dolj		BENEFICIAR: CASA AUTO - Bucuresti str. Expozitiei nr. 2 sector 1, Bucuresti		
	PROIECTAT	Arh. Al Bashtawi Mohammad	AMENAJARE INTERIOARA SI EXTERIOARA SHOW-ROOM		
	DESENAT	Arh. Adrian Gabriel Gramada			
	SEF. PROIECT	Arh. Al Bashtawi Mohammad	FATADA LATERALA (service) Showroom & acces (paza)		
	DATA	SPECIALITATEA	SCARA	PR. NR	NR. PL.
	03.2006	ARHITECT	1:100	07	21
					07

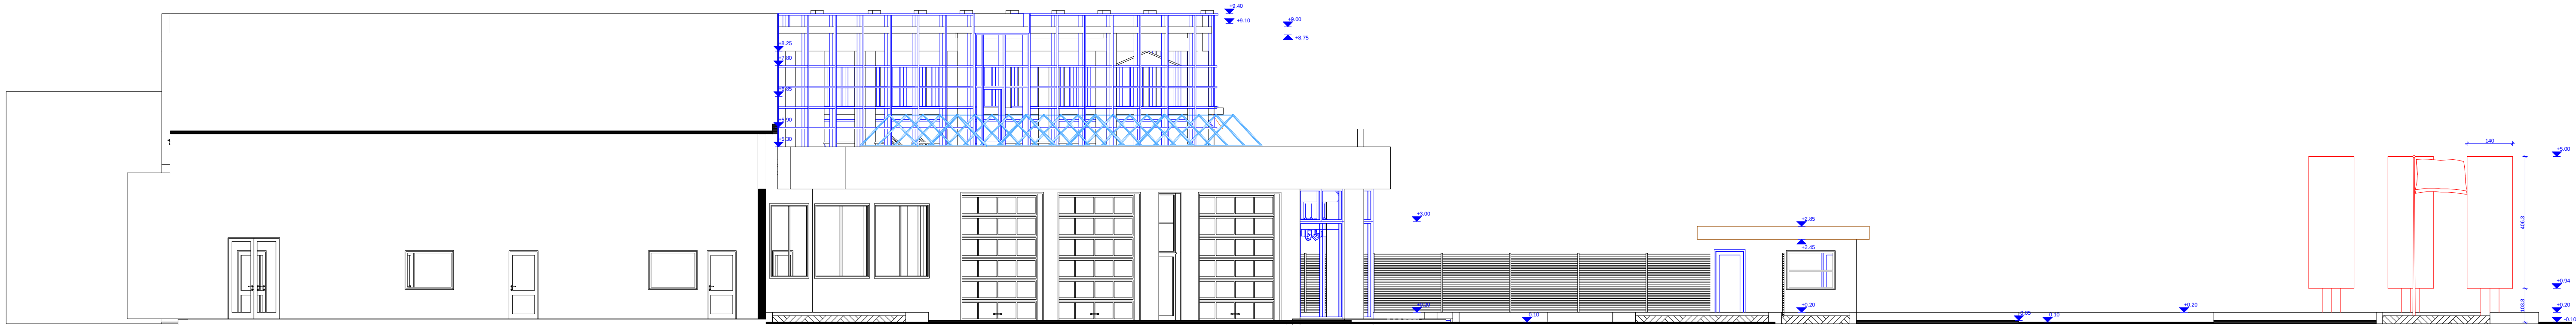


 PRO-CONSTRUCT ARHITECTURA-URBANISM DESIGN	VERIFICATOR		REFERAT/EXPERTIZA	
	SC BAM PRO-CONSTRUCT S.R.L J/16/1888/2004 Calea Bucuresti nr.129A,Craiova-Dolj		BENEFICIAR: CASA AUTO - Bucuresti str. Expozitiei nr. 2 sector 1, Bucuresti	Proiect nr. 07
	SEF. PROIECT	Arh. MOHAMMAD AL-BASHTAWI	TITLU PROIECT: AMENAJARE INTERIOARA SI EXTERIOARA SHOW-ROOM	FAZA: P.A.C.
	PROIECTAT	Arh. MOHAMMAD AL-BASHTAWI	TITLU PLANSĂ: FATADA LATERALA (service) - Showroom & acces (paza)	Plansa nr. 07/21
	DESENAT	Arh. ADRIAN GABRIEL GRAMADA		

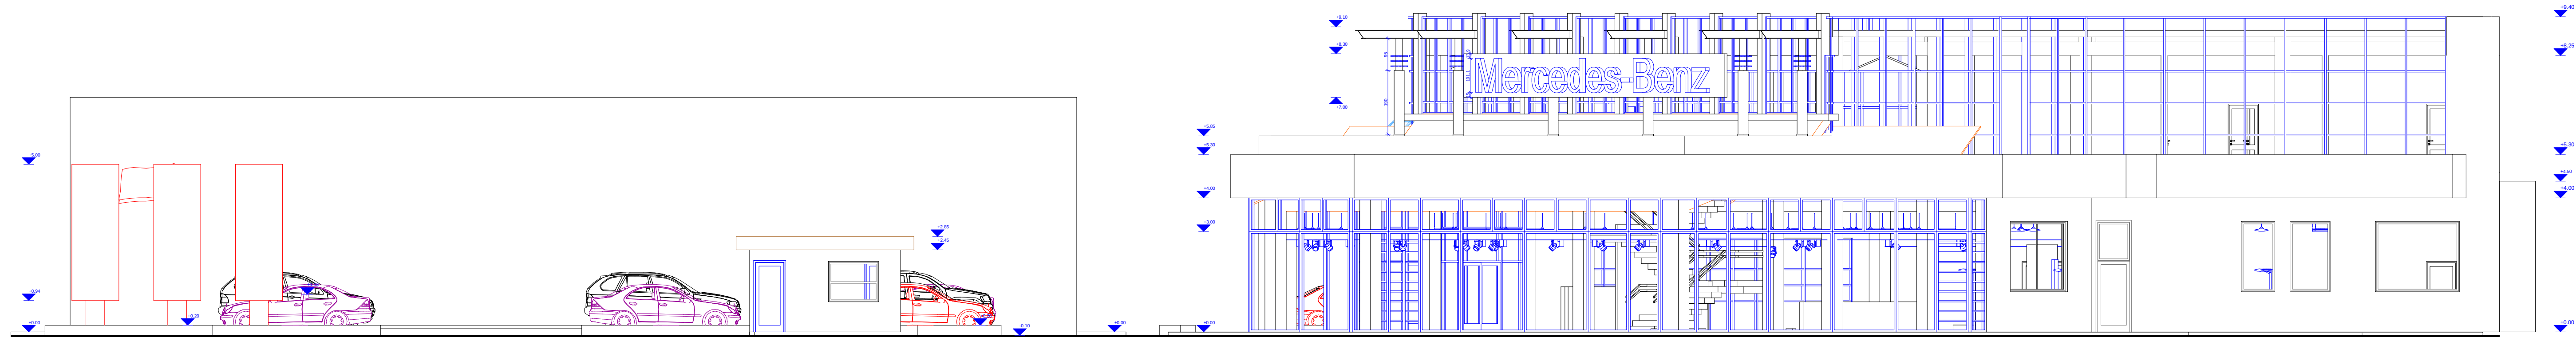

 PRO - CONSTRUCT ARHITECTURA - URBANISM DESIGN	SC BAM PRO-CONSTRUCT S.R.L J/16/1888/2004 Calea Bucuresti nr.129A,Craiova-Dolj		BENEFICIAR: <u>CASA AUTO - Bucuresti</u> str. Expoziției nr. 2 sector 1, Bucuresti		
	PROIECTAT	Arh. Al Bashtawi Mohammad	AMENAJARE INTERIOARA SI EXTERIOARA SHOW-ROOM AUTO - MERCEDES		
	DESENAT	Arh. Adrian Gabriel Gramada			
	SEF. PROIECT	Arh. Al Bashtawi Mohammad	<u>FATADA LATERALA (parcare)</u> Showroom & acces (paza)		
	DATA	SPECIALITATEA	SCARA	PR. NR	NR. PL.
	03.2006	ARHITECT	1:100	07	21
					08

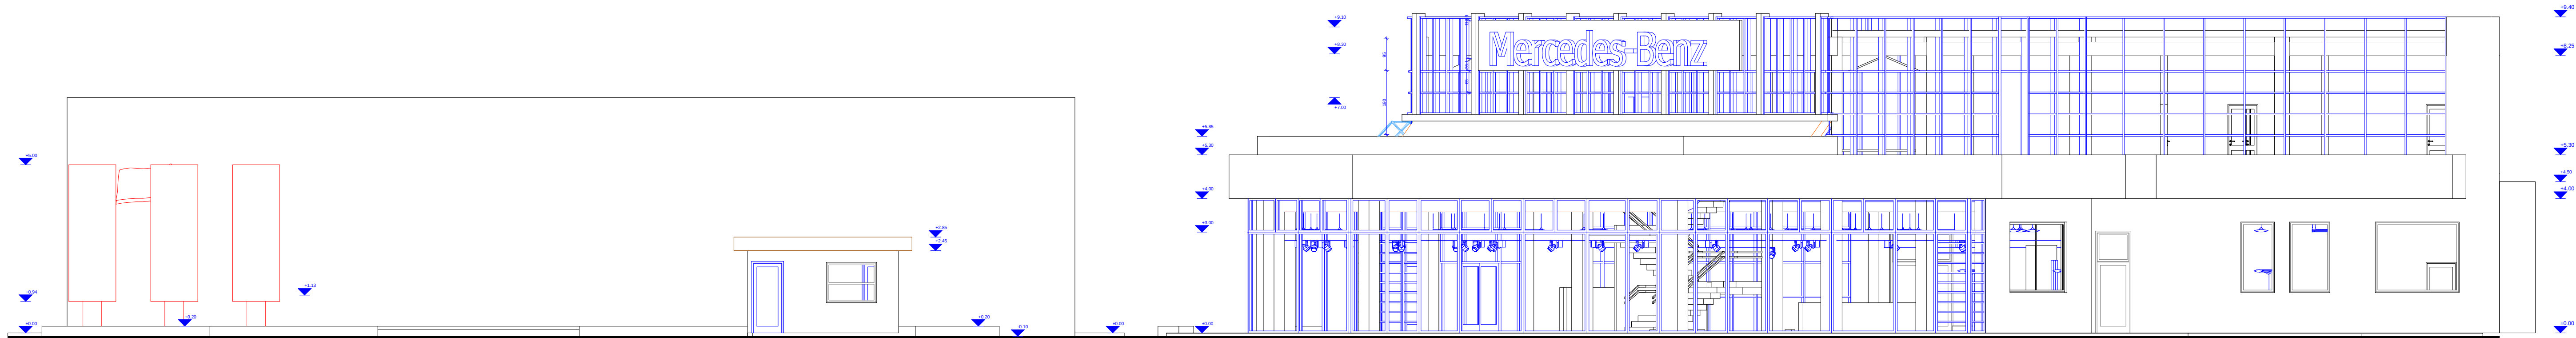


 PRO - CONSTRUCT ARHITECTURA - URBANISM DESIGN	SC BAM PRO-CONSTRUCT S.R.L J/16/1888/2004 Calea Bucuresti nr.129A,Craiova-Dolj		BENEFICIAR: <u>CASA AUTO - Bucuresti</u> str. Expoziției nr. 2 sector 1, Bucuresti		
	PROIECTAT	Arh. Al Bashtawi Mohammad	AMENAJARE INTERIOARA SI EXTERIOARA SHOW-ROOM AUTO - MERCEDES		
	DESENAT	Arh. Adrian Gabriel Gramada			
	SEF. PROIECT	Arh. Al Bashtawi Mohammad	<u>FATADA LATERALA (parcare)</u> Showroom & acces (paza)		
	DATA	SPECIALITATEA	SCARA	PR. NR.	NR. PL.
	03.2006	ARHITECT	1:100	07	21
					08

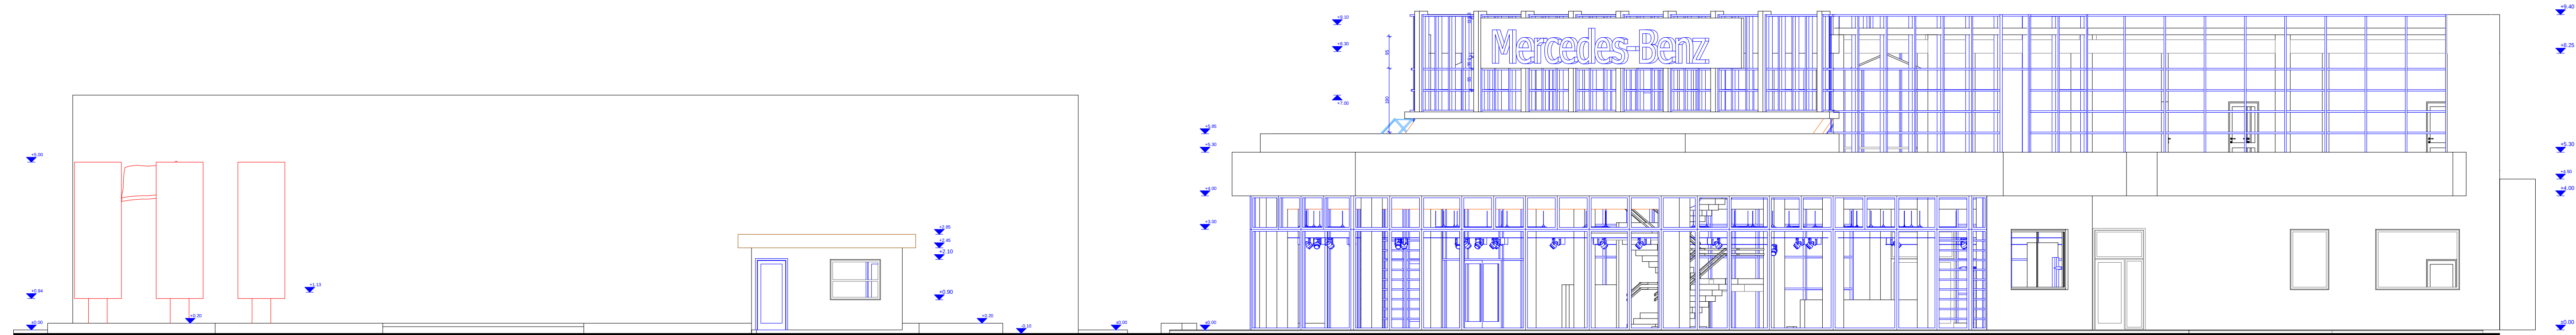



 BAM PRO-CONSTRUCT ARHITECTURA-URBANISM DESIGN					REFERAT/EXPERTIZA		
	VERIFICATOR				BENEFICIAR: CASA AUTO - Bucuresti str. Expozitiei nr. 2 sector 1, Bucuresti		Proiect nr. 07
	SC BAM PRO-CONSTRUCT S.R.L J/16/1888/2004 Calea Bucuresti nr.129A,Craiova-Dolj						
	SEF, PROIECT	Arh. MOHAMMAD AL-BASHTAWI		Scara: 1:100	TITLU PROIECT: AMENAJARE INTERIOARA SI EXTERIOARA SHOW-ROOM		FAZA: P.A.C.
	PROIECTAT	Arh. MOHAMMAD AL-BASHTAWI		Data: 03.06	TITLU PLANSA: FATADA LATERALA (parcare) - Showroom & acces (paza)		Plansa nr. 08/21
DESENAT	Arh. ADRIAN GABRIEL GRAMADA						




 BAM PRO - CONSTRUCT ARHITECTURA, URBANISM 150000	SC BAM PRO-CONSTRUCT S.R.L			BENEFICIAR:					
	CASA AUTO - BUCURESTI			CASA AUTO - BUCURESTI					
	Calea Bucuresti nr.129A, Craiova-Doi			nr. 129A, Craiova-Doi					
	PROIECTANT			ARHITECTURA, URBANISM					
	DESIGNAT			ARHITECTURA, URBANISM					
PRO - CONSTRUCT ARHITECTURA, URBANISM 150000	SFP - PROJECT			SFP - PROJECT					
	DATA			DATA					
	SPECIFICATIA			SPECIFICATIA					
	ARHITECT			ARHITECT					
	10.2006			11.00					
PLAN ETIA				PLAN ETIA					
SHOWROOM & STORE (PARA)				SHOWROOM & STORE (PARA)					
PR. ARH.				PR. ARH.					
10.2006				10.2006					

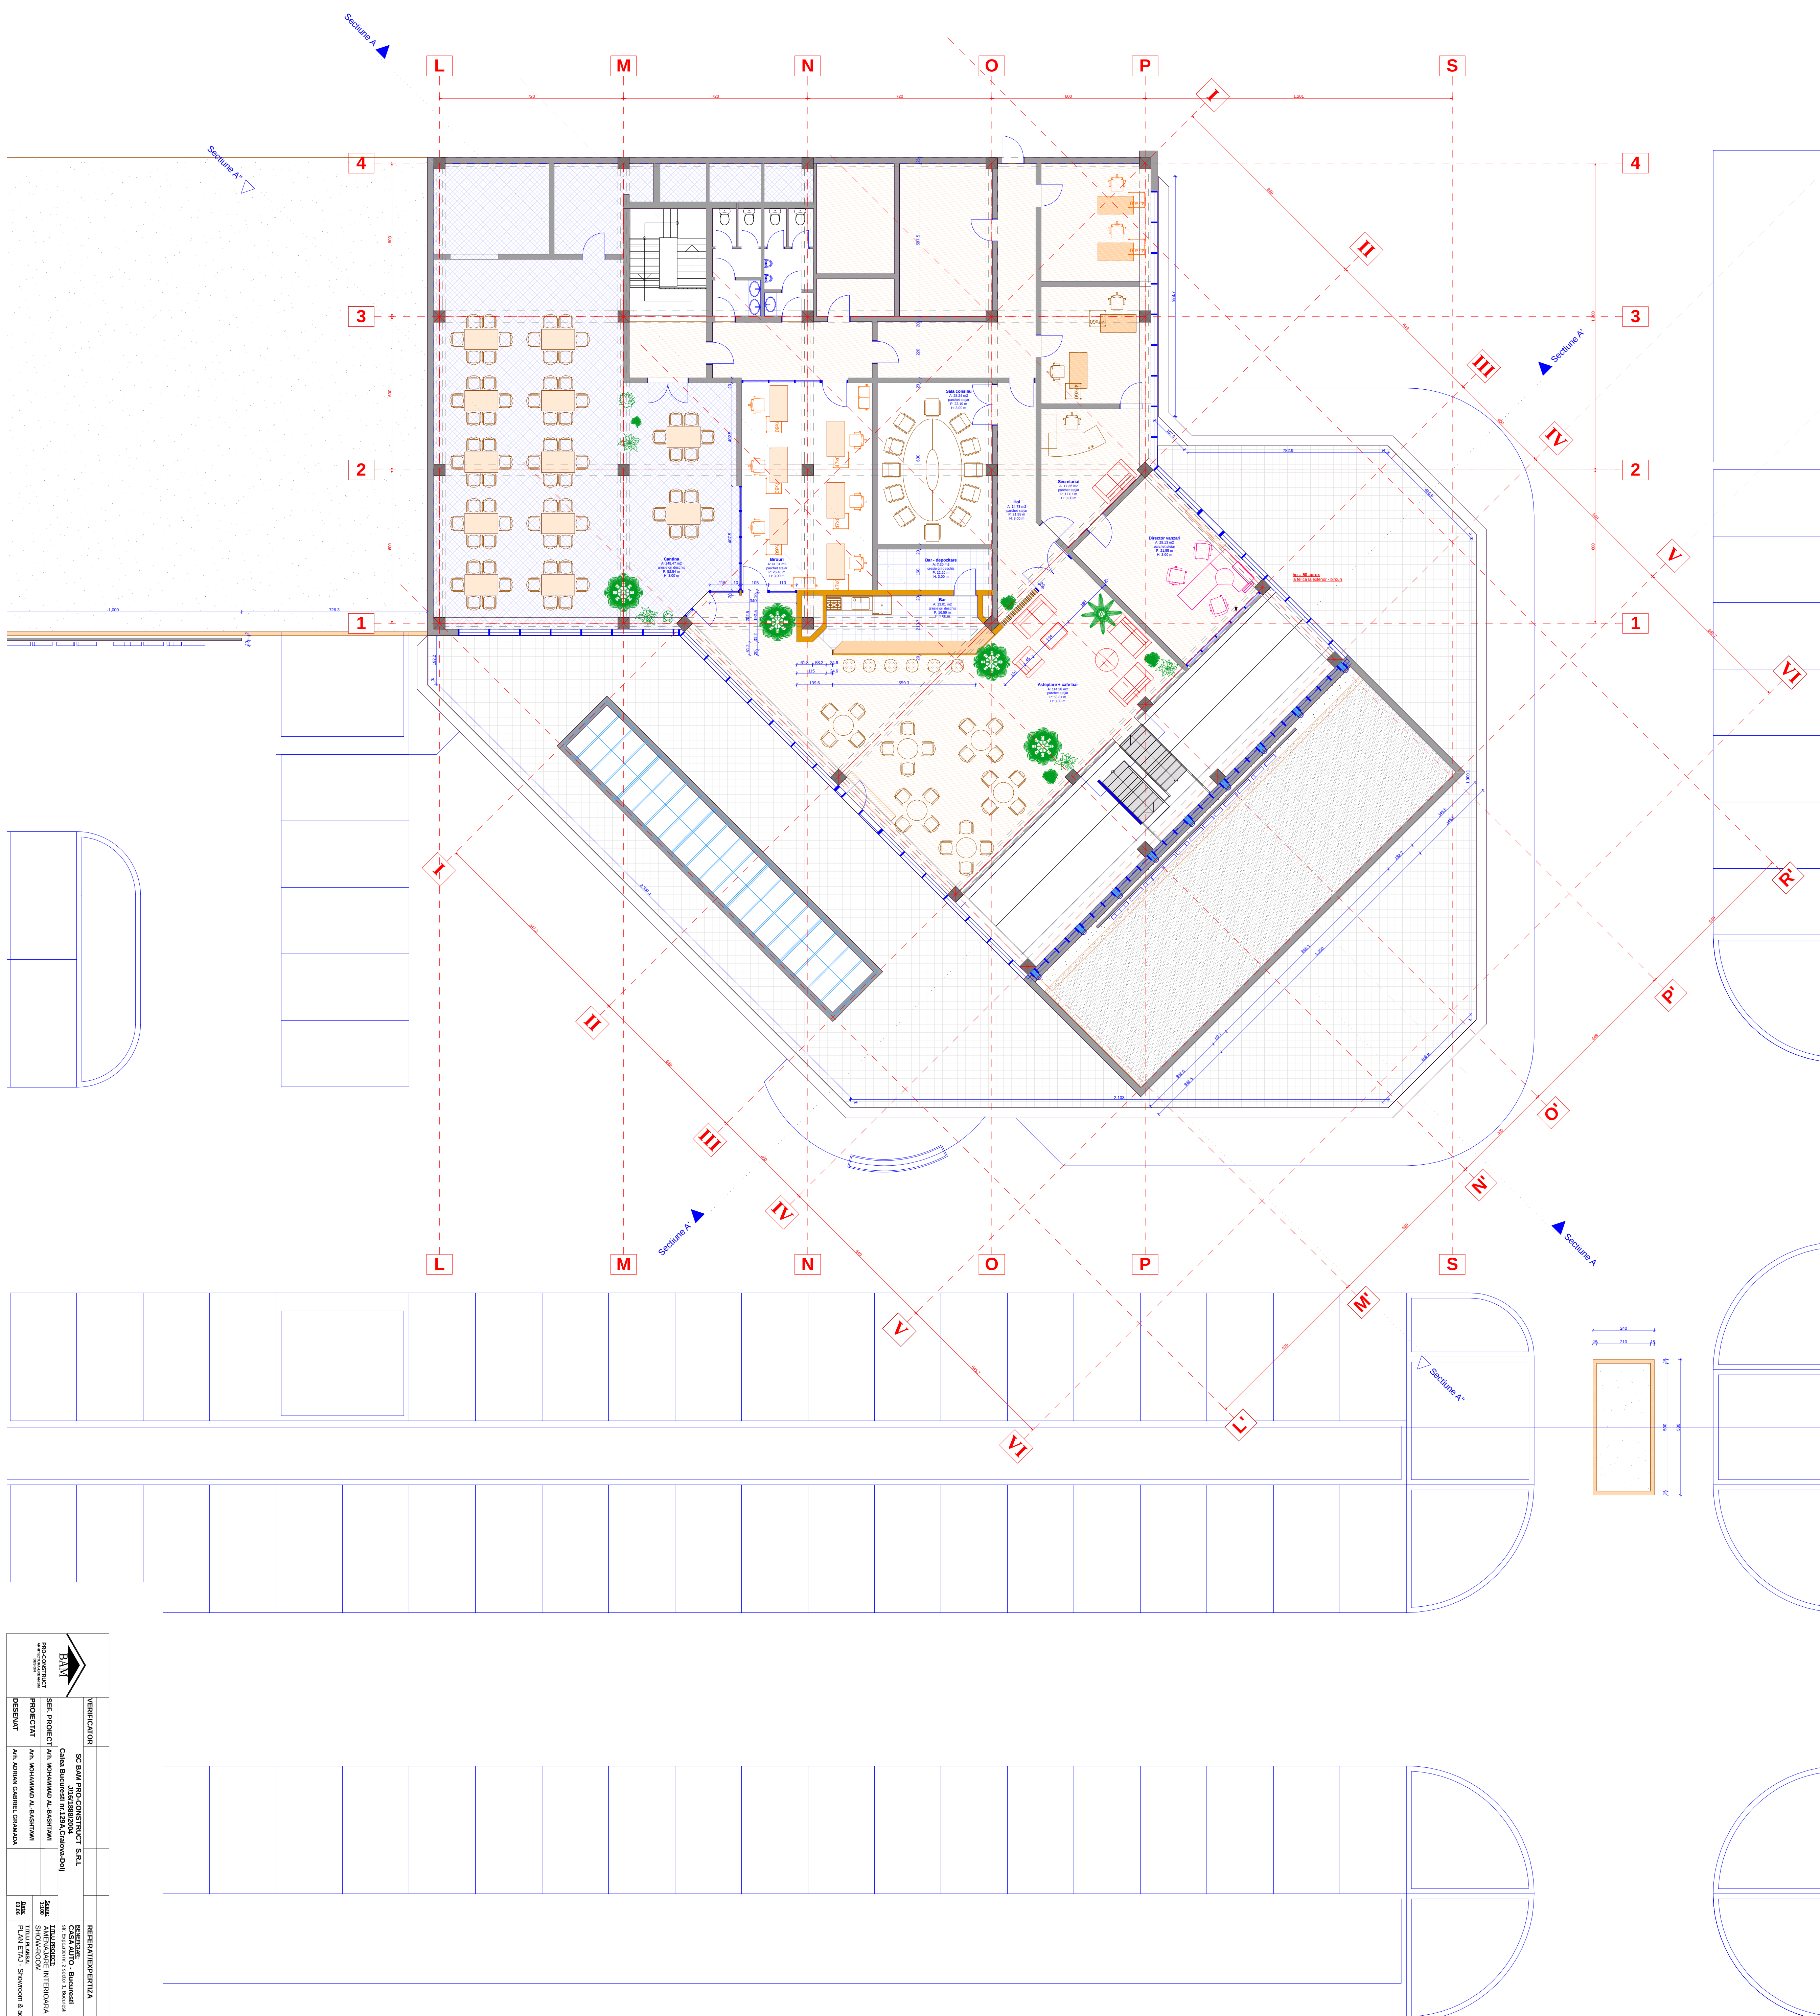
[illegible]

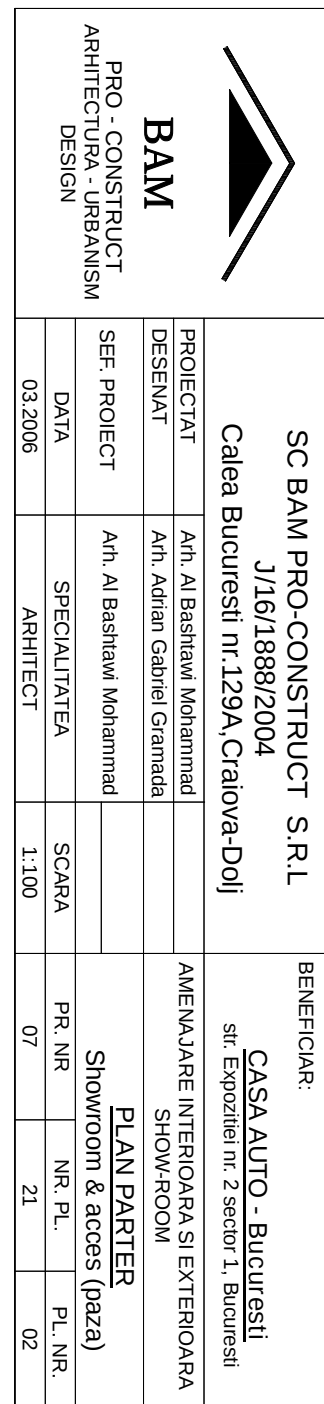

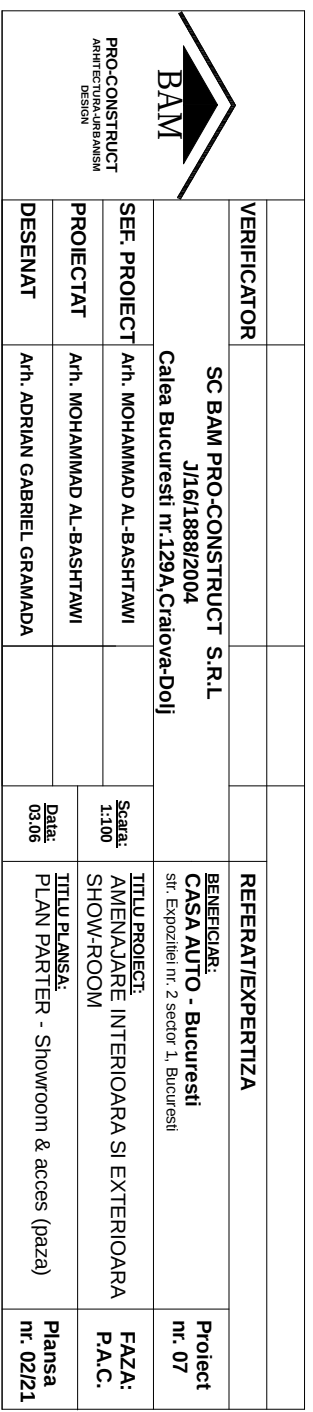


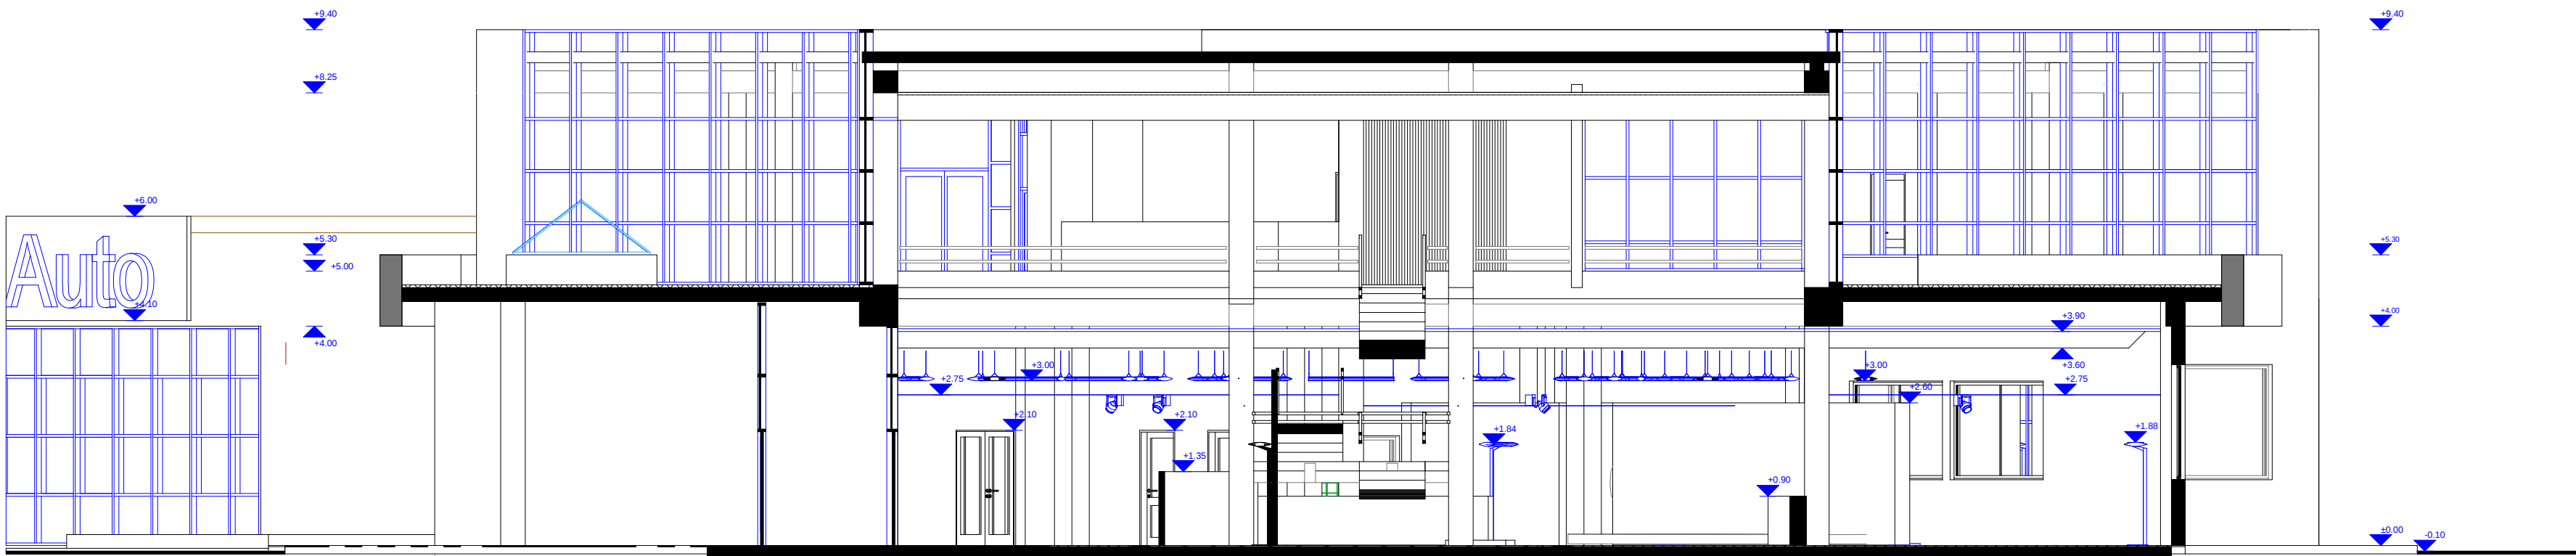


 BAM PRO - CONSTRUCT ARHITECTURA - URBANISM DESIGN	SC BAM PRO-CONSTRUCT S.R.L J/16/1888/2004 Calea Bucuresti nr.129A,Craiova-Dolj			BENEFICIAR: <u>CASA AUTO - Bucuresti</u> str. Expozitiei nr. 2 sector 1, Bucuresti		
	PROIECTAT	Arh. Al Bashtawi Mohammad		AMENAJARE INTERIOARA SI EXTERIOARA SHOW-ROOM		
	DESENAT	Arh. Adrian Gabriel Gramada				
	SEF. PROIECT	Arh. Al Bashtawi Mohammad		SECTIUNE A' Showroom & acces (paza)		
	DATA	SPECIALITATEA	SCARA	PR. NR	NR. PL.	PL. NR.
	03.2006	ARHITECT	1:100	07	21	05

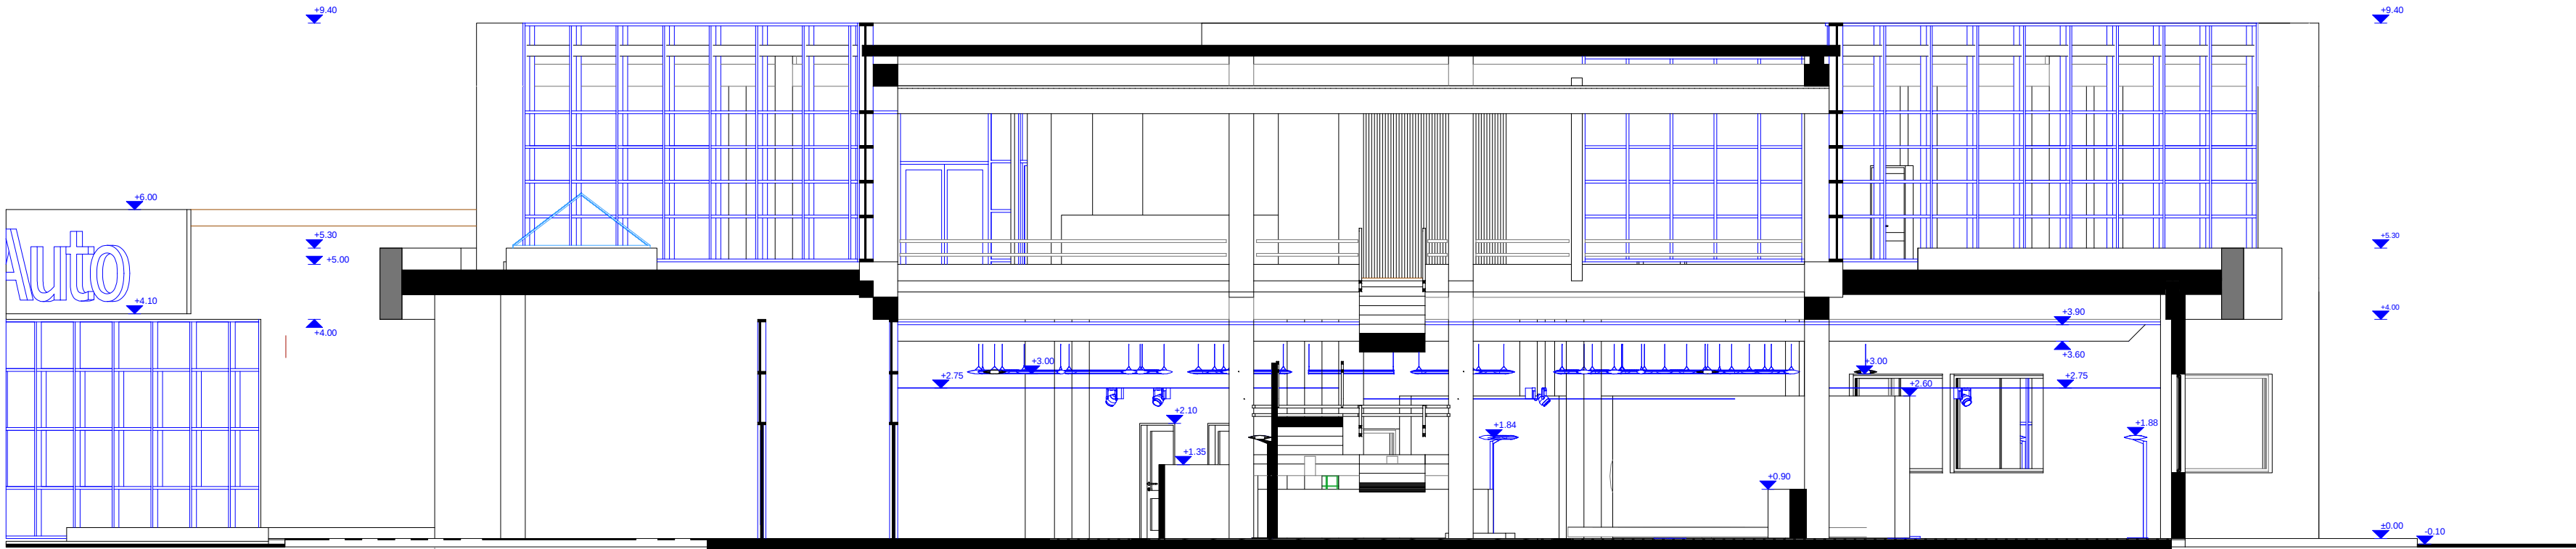


 BAM PRO - CONSTRUCT ARHITECTURA - URBANISM DESIGN	SC BAM PRO-CONSTRUCT S.R.L J/16/1888/2004 Calea Bucuresti nr.129A,Craiova-Dolj			BENEFICIAR: CASA AUTO - Bucuresti str. Expozitiei nr. 2 sector 1, Bucuresti		
	PROIECTAT	Arh. Al Bashtawi Mohammad		AMENAJARE INTERIOARA SI EXTERIOARA SHOW-ROOM		
	DESENAT	Arh. Adrian Gabriel Gramada				
	SEF. PROIECT	Arh. Al Bashtawi Mohammad		SECTIUNE A' Showroom & acces (paza)		
	DATA	SPECIALITATEA	SCARA	PR. NR	NR. PL.	PL. NR.
	03.2006	ARHITECT	1:100	07	21	05

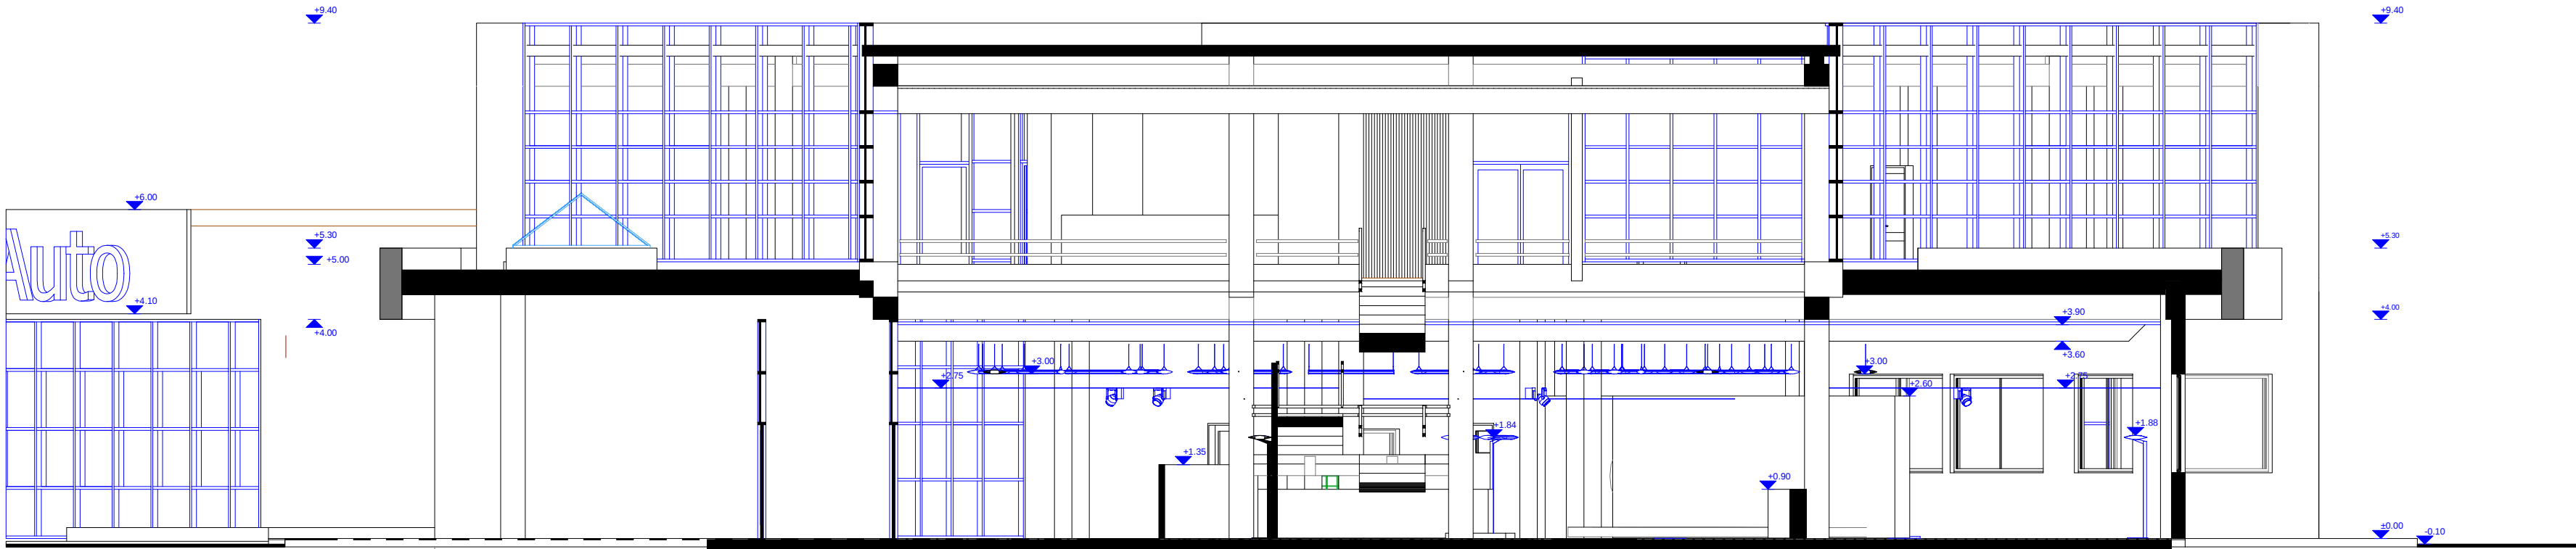


 BAM PRO-CONSTRUCT ARHITECTURA-URBANISM DESIGN	VERIFICATOR				REFERAT/EXPERTIZA	
		SC BAM PRO-CONSTRUCT S.R.L J/16/1888/2004 Calea Bucuresti nr.129A,Craiova-Dolj			BENEFICIAR: CASA AUTO - Bucuresti str. Expozitiei nr. 2 sector 1, Bucuresti	Proiect nr. 07
	SEF. PROIECT	Arh. MOHAMMAD AL-BASHTAWI		Scara: 1:100	TITLU PROIECT: AMENAJARE INTERIOARA SI EXTERIOARA SHOW-ROOM	FAZA: P.A.C.
	PROIECTAT	Arh. MOHAMMAD AL-BASHTAWI			TITLU PLANSĂ: SECTIUNE A' - Showroom & acces (paza)	Plansa nr. 05/21
	DESENAT	Arh. ADRIAN GABRIEL GRAMADA		Data: 03.06		

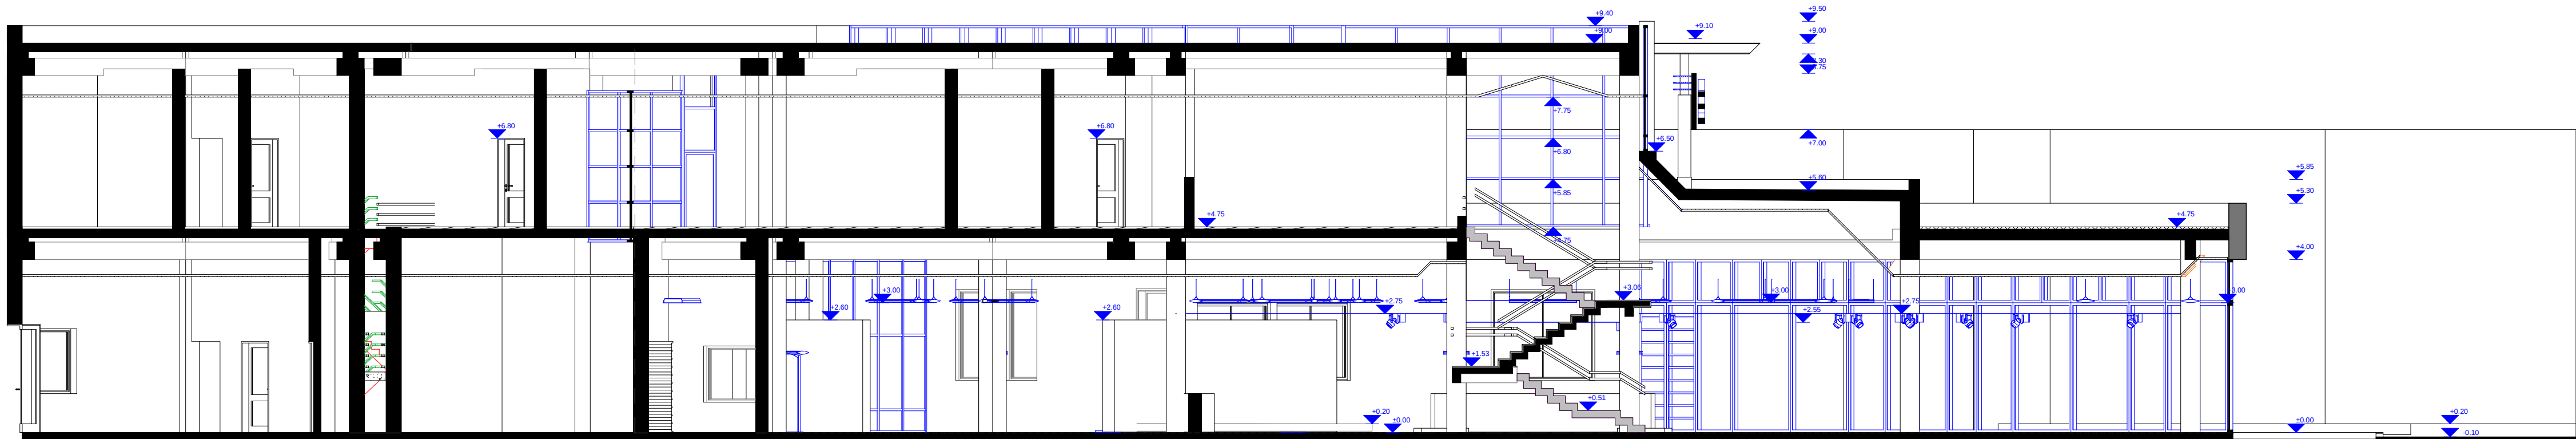


 BAM PRO - CONSTRUCT ARHITECTURA - URBANISM DESIGN	SC BAM PRO-CONSTRUCT S.R.L J/16/1888/2004 Calea Bucuresti nr.129A,Craiova-Dolj			BENEFICIAR: CASA AUTO - Bucuresti str. Expozitiei nr. 2 sector 1, Bucuresti		
	PROIECTAT	Arh. Al Bashtawi Mohammad		AMENAJARE INTERIOARA SI EXTERIOARA SHOW-ROOM		
	DESENAT	Arh. Adrian Gabriel Gramada				
	SEF. PROIECT	Arh. Al Bashtawi Mohammad		SECTIUNE A Showroom & acces (paza)		
	DATA	SPECIALITATEA	SCARA	PR. NR	NR. PL.	PL. NR.
	03.2006	ARHITECT	1:100	07	21	04

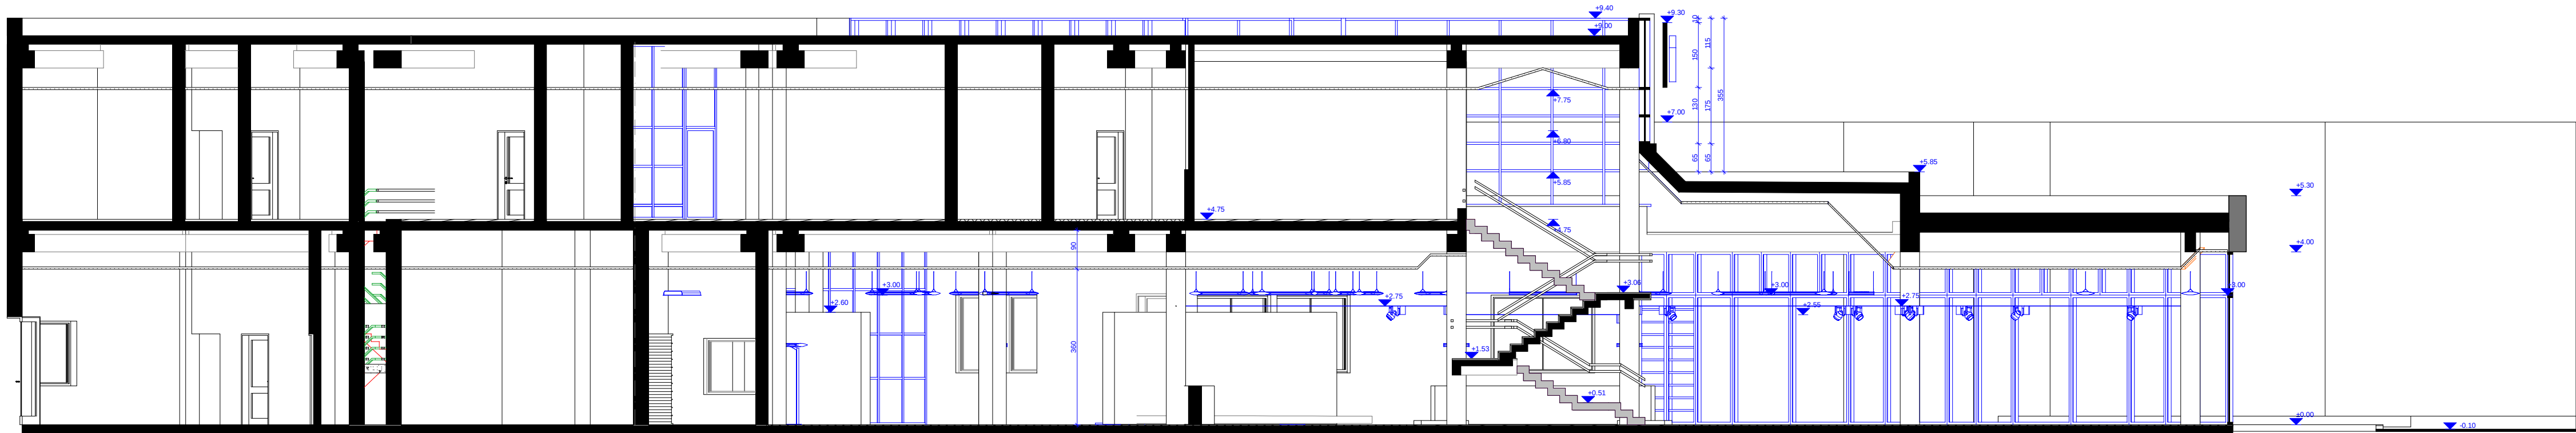






 BAM PRO - CONSTRUCT ARHITECTURA - URBANISM DESIGN	SC BAM PRO-CONSTRUCT S.R.L J/16/1888/2004 Calea Bucuresti nr.129A,Craiova-Dolj			BENEFICIAR: CASA AUTO - Bucuresti str. Expozitiei nr. 2 sector 1, Bucuresti		
	PROIECTAT	Arh. Al Bashtawi Mohammad		AMENAJARE INTERIOARA SI EXTERIOARA SHOW-ROOM		
	DESENAT	Arh. Adrian Gabriel Gramada				
	SEF. PROIECT	Arh. Al Bashtawi Mohammad		SECTIUNE A Showroom & acces (paza)		
	DATA	SPECIALITATEA	SCARA			
	03.2006	ARHITECT	1:100	PR. NR	NR. PL.	PL. NR.
			07	21	04	

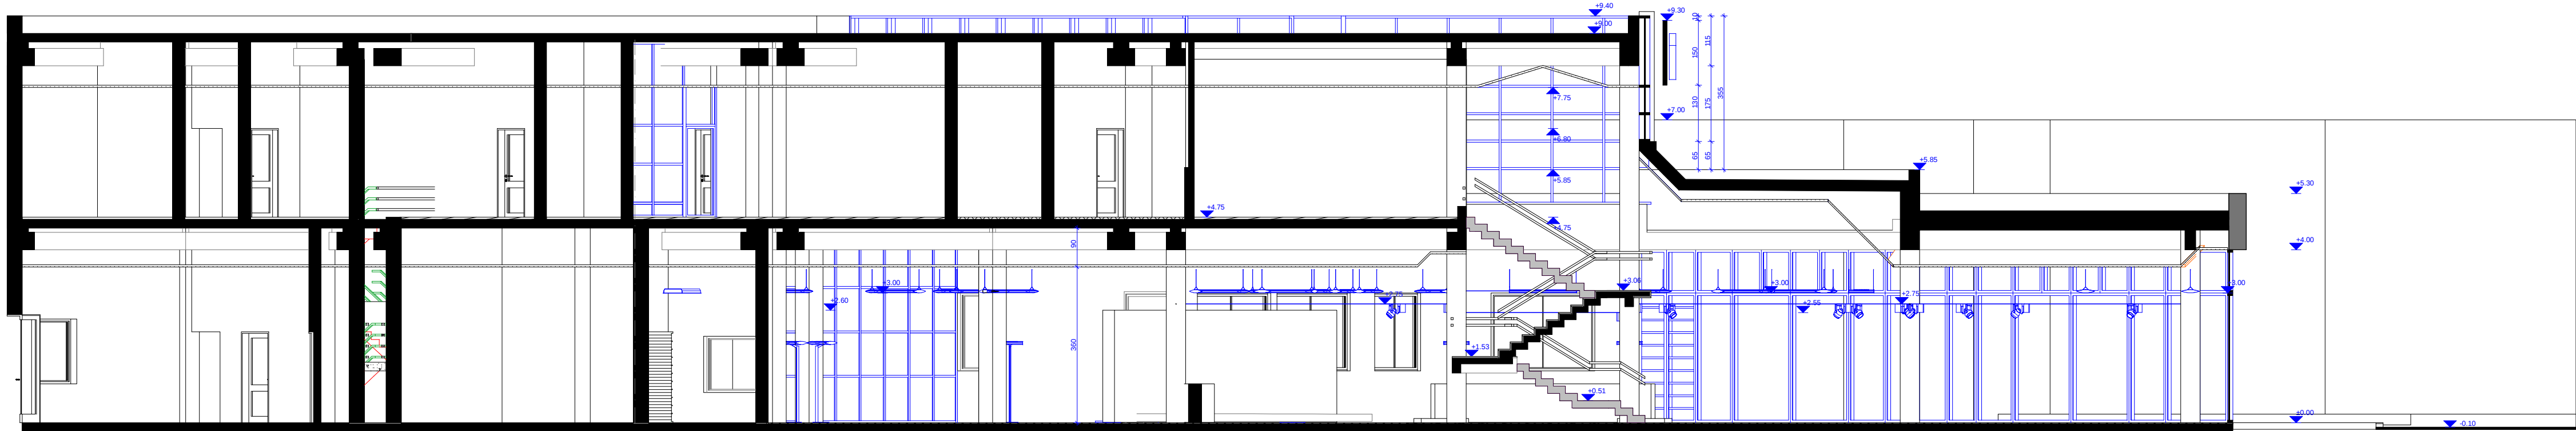

BAM PRO-CONSTRUCT ARHITECTURA-URBANISM DESIGN	VERIFICATOR			REFERAT/EXPERTIZA	
		SC BAM PRO-CONSTRUCT S.R.L			
		J/16/1888/2004			
		Calea Bucuresti nr.129A,Craiova-Dolj			
SEF, PROIECT	Arh. MOHAMMAD AL-BASHTAWI		Scara: 1:100	BENEFICIAR: CASA AUTO - Bucuresti str. Expozitiei nr. 2 sector 1, Bucuresti	Proiect nr. 07
PROIECTAT	Arh. MOHAMMAD AL-BASHTAWI		Data: 03.06	TITLU PROIECT: AMENAJARE INTERIOARA SI EXTERIOARA SHOW-ROOM	FAZA: P.A.C.
DESENAT	Arh. ADRIAN GABRIEL GRAMADA			TITLU PLANSA: SECTIUNE A - Showroom & acces (paza)	Plansa nr. 04/21

 


 PRO - CONSTRUCT ARHITECTURA - URBANISM DESIGN	SC BAM PRO-CONSTRUCT S.R.L J/16/1888/2004 Calea Bucuresti nr.129A,Craiova-Dolj			BENEFICIAR: CASA AUTO - Bucuresti		
	PROIECTAT	Arh. Al Bashawi Mohammad		AMENAJARE INTERIOARA SI EXTERIOARA SHOW-ROOM AUTO - MERCEDES		
	DESENAT	Arh. Adrian Gabriel Gramada				
	SEF. PROIECT	Arh. Al Bashawi Mohammad		FATADA TOTALA Showroom + birouri + vanzare		
	DATA	SPECIALTATEA	SCARA	PR. NR	NR. PL.	PL. NR.
	03.2006	ARHITECT	1:100	07		

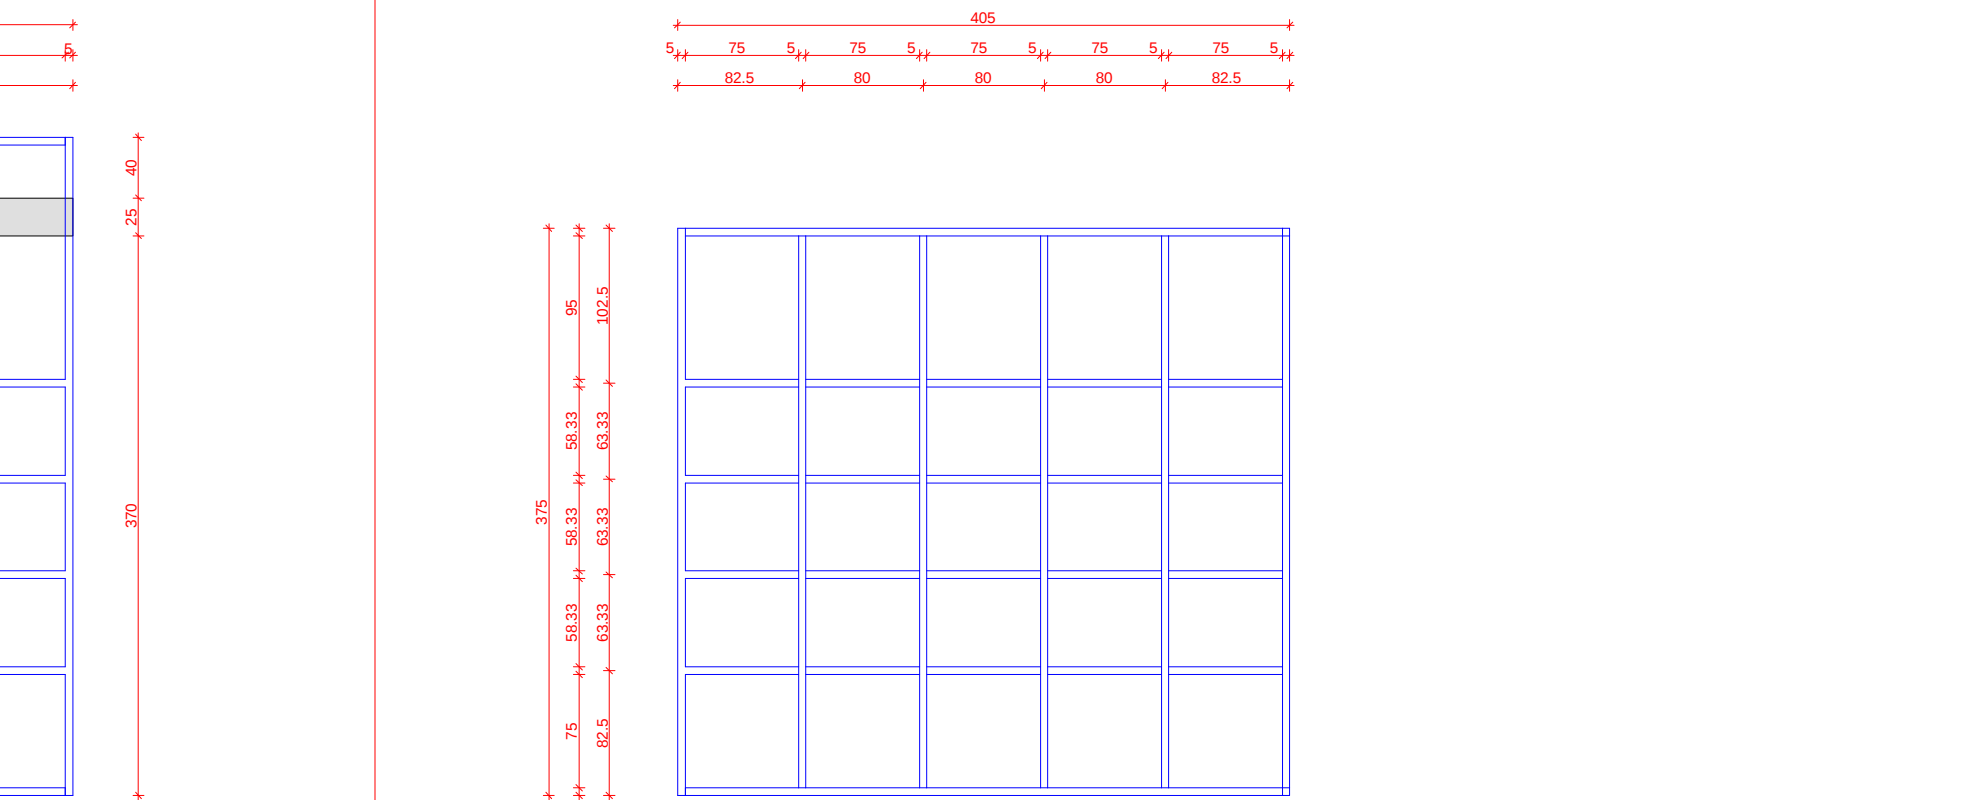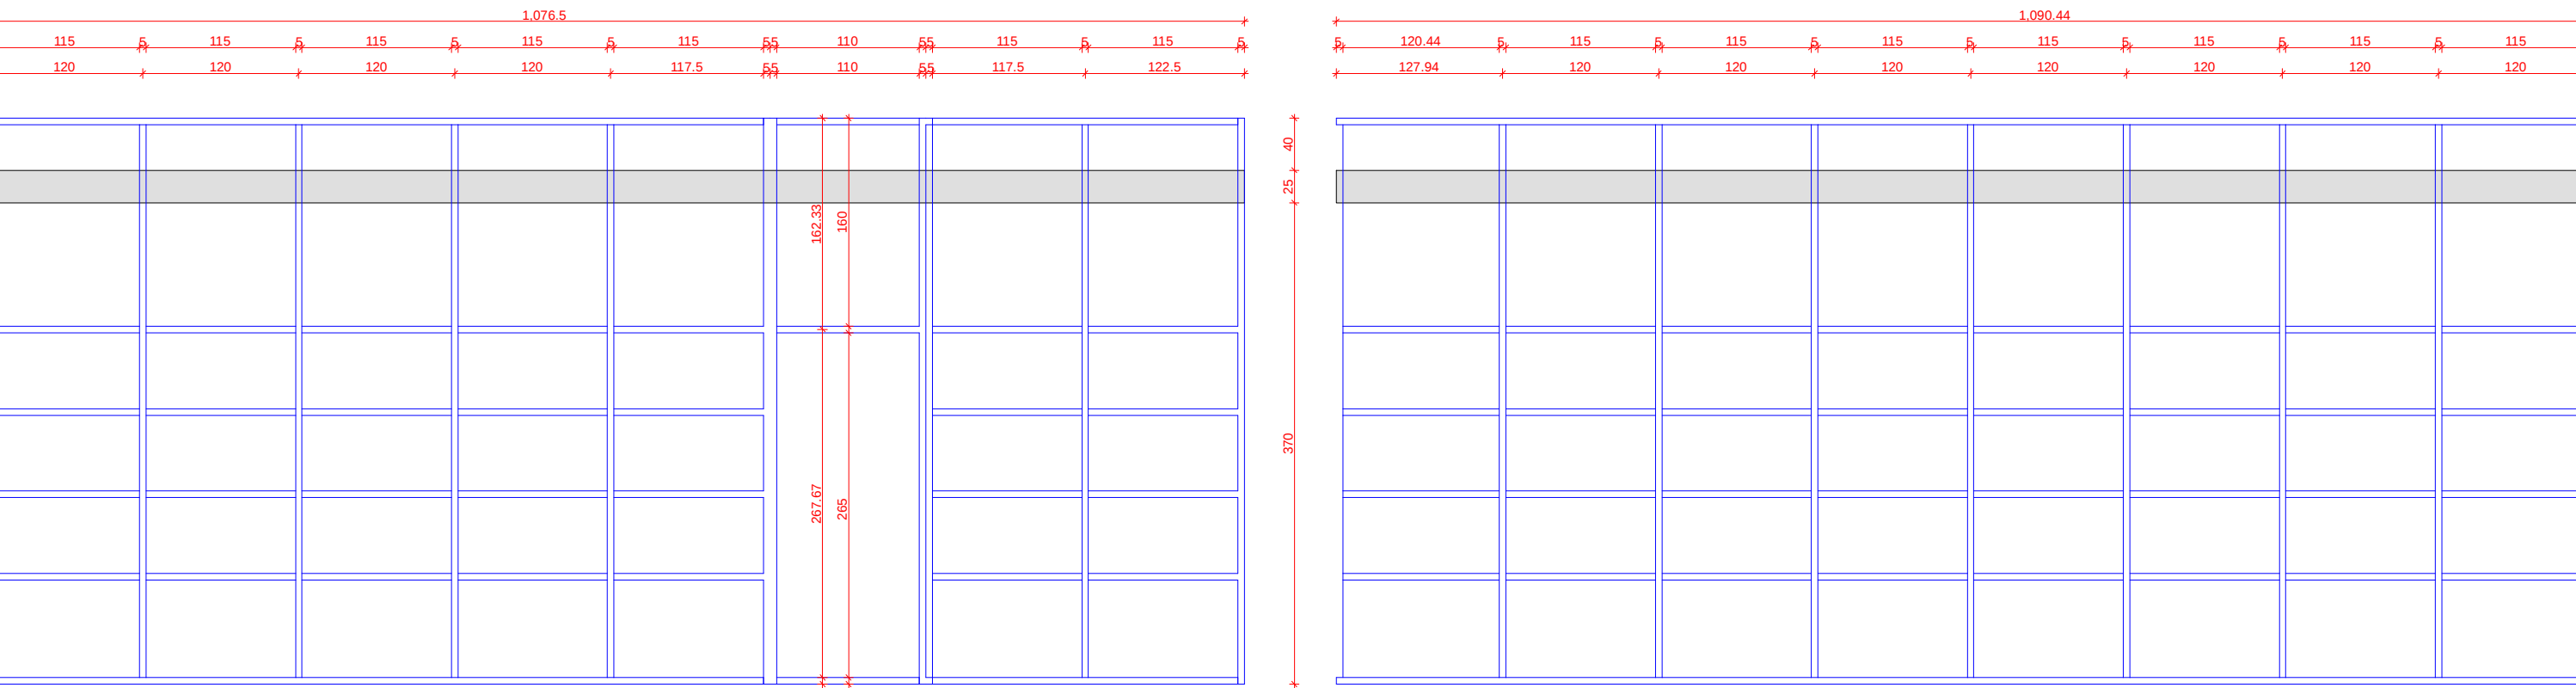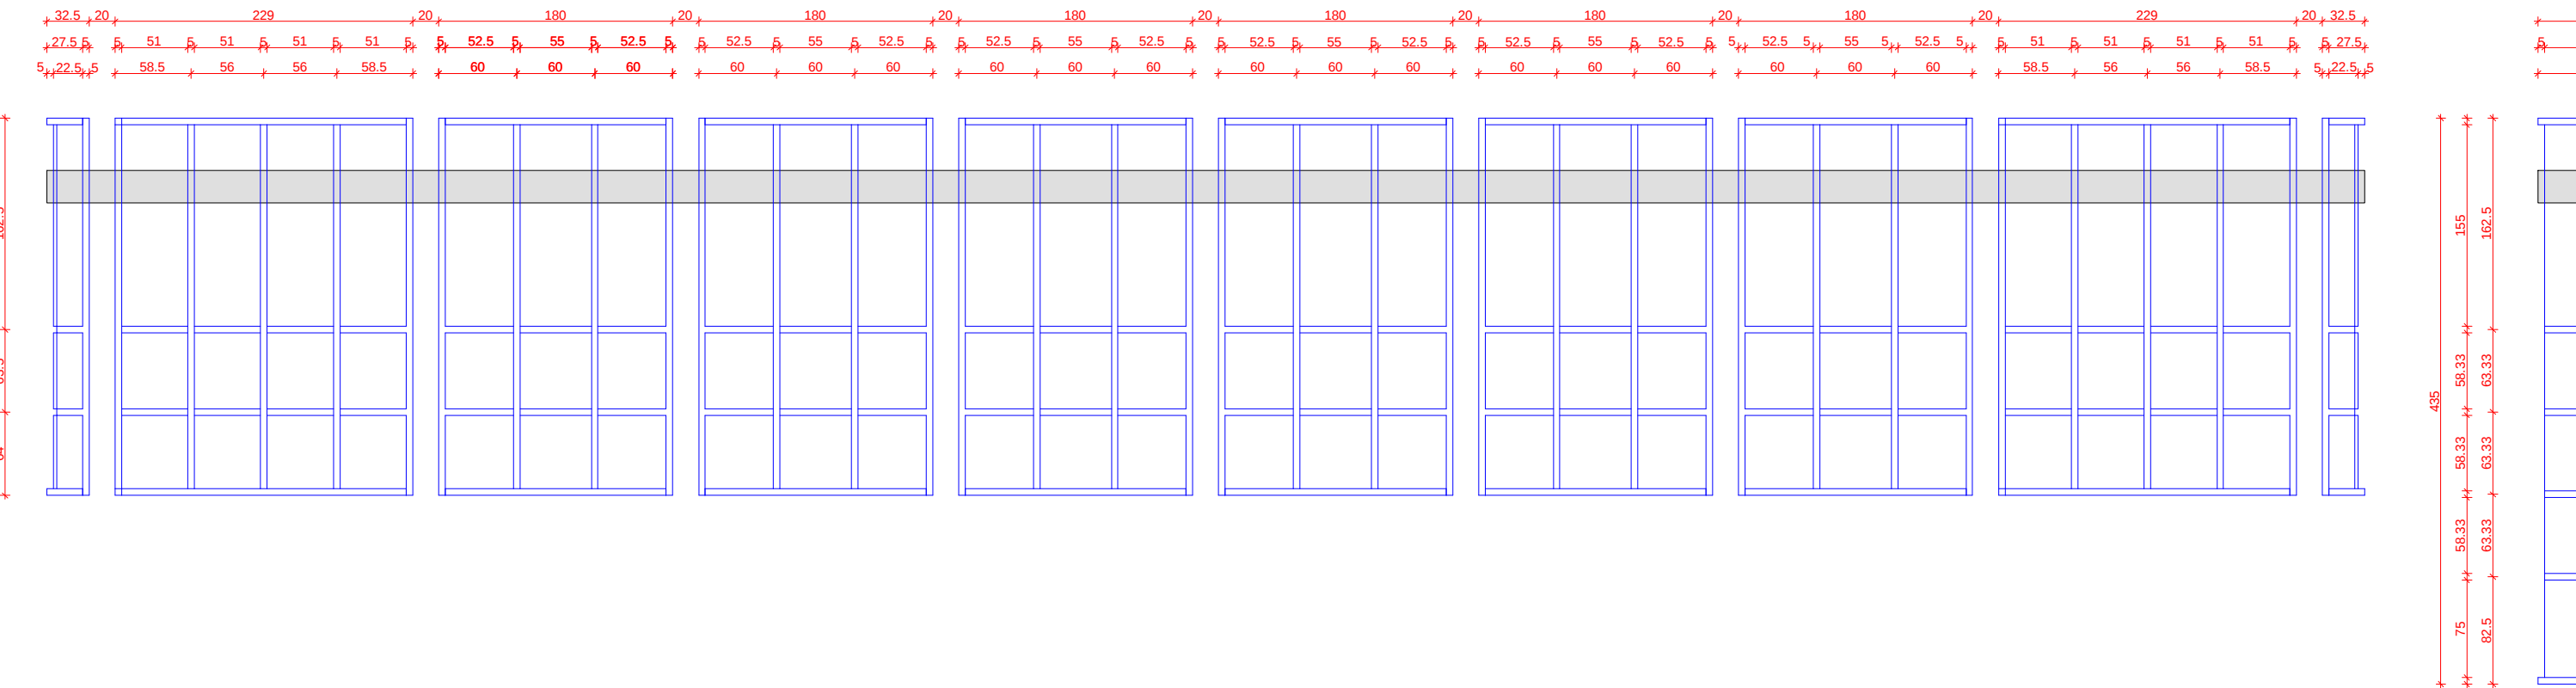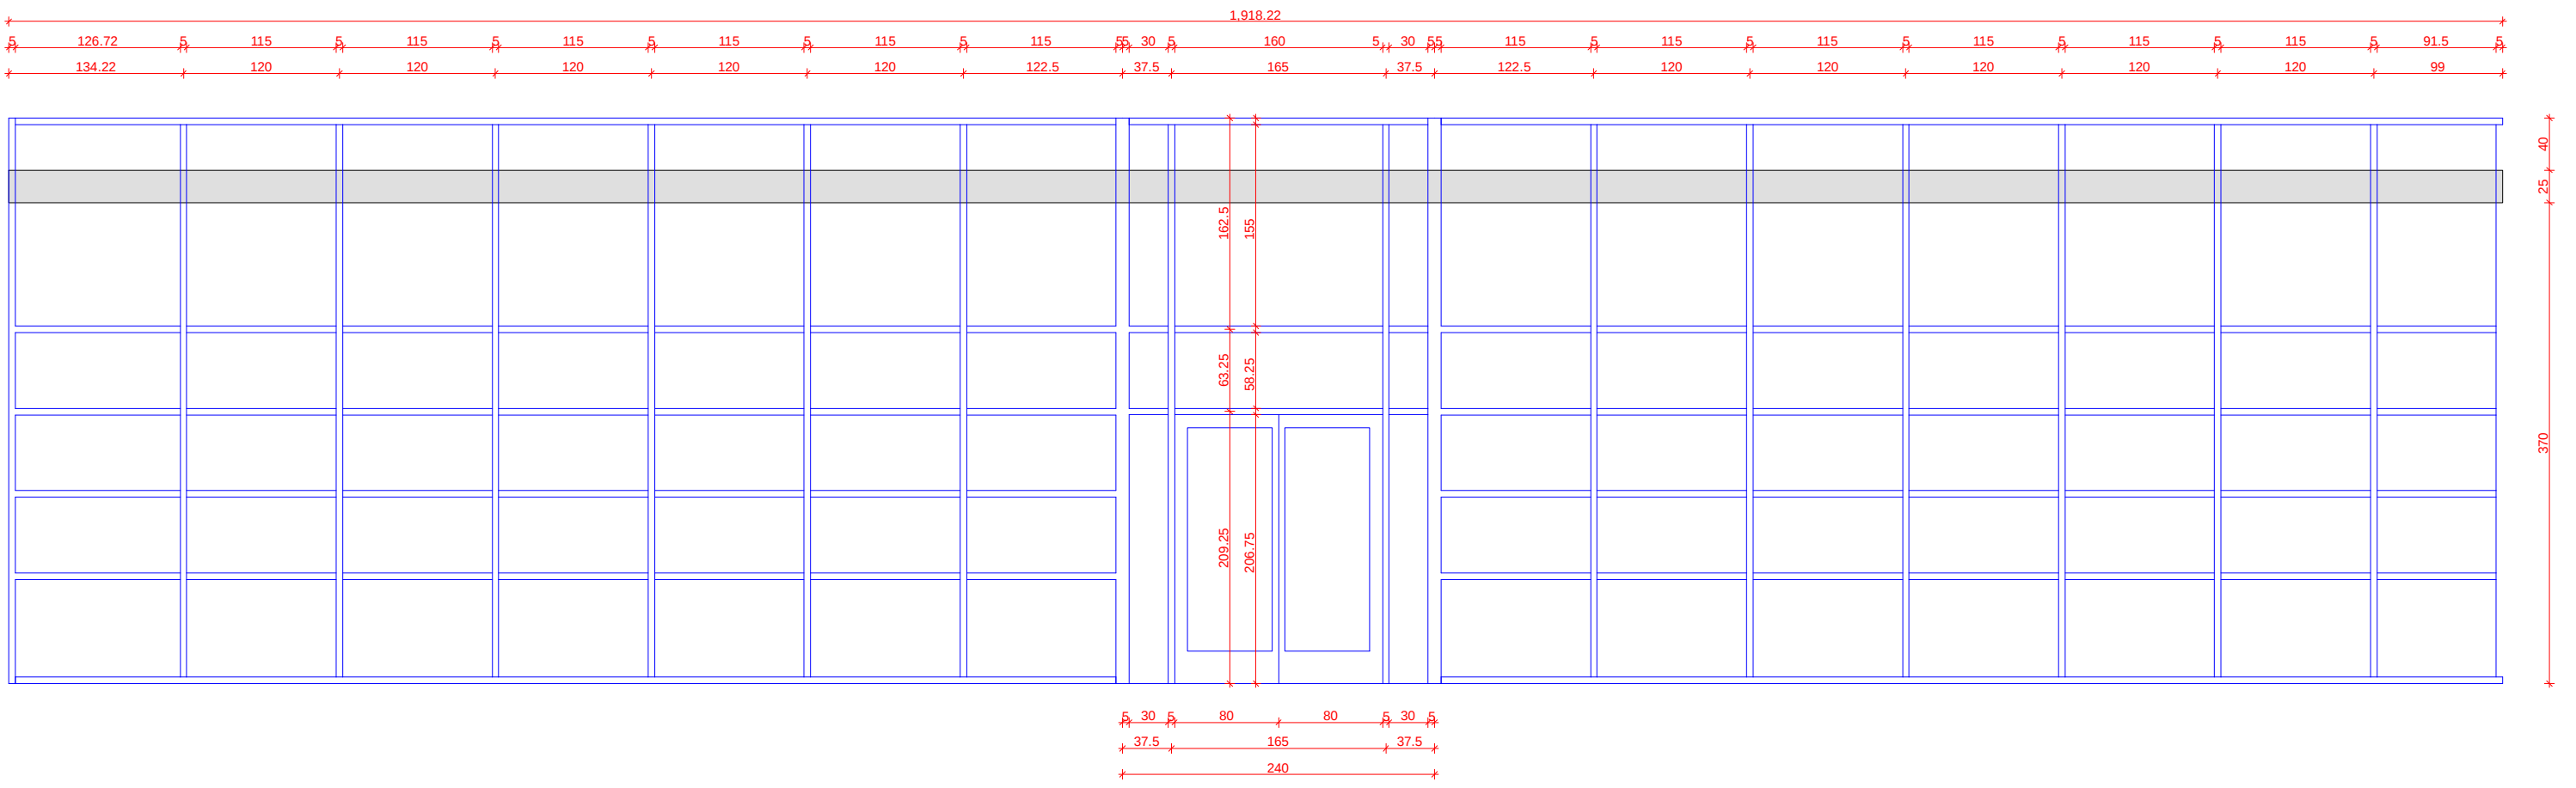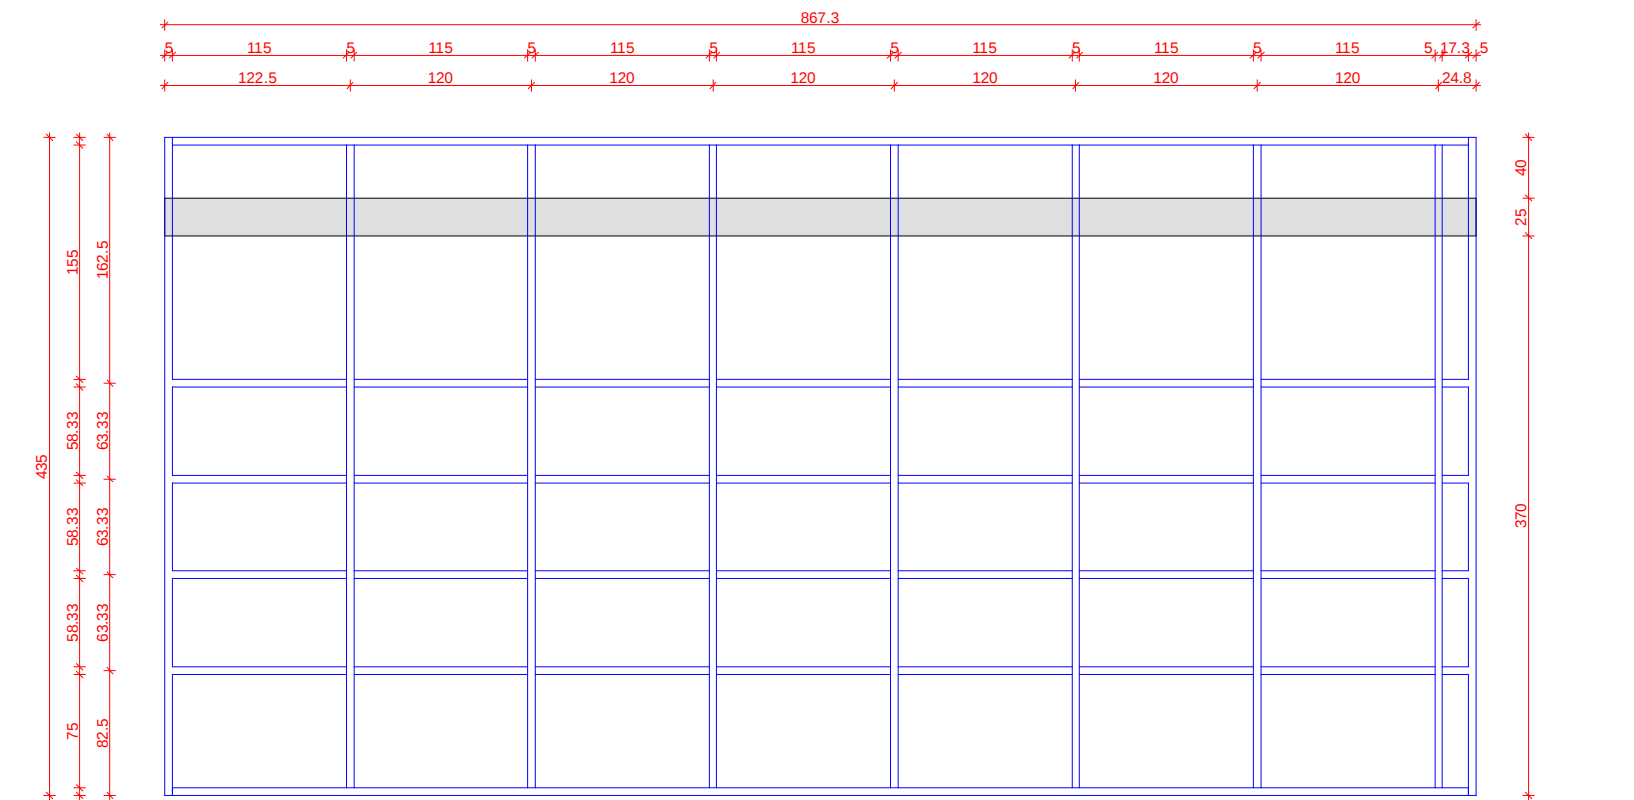


fatade etaj - exterior

fatade etaj - interior

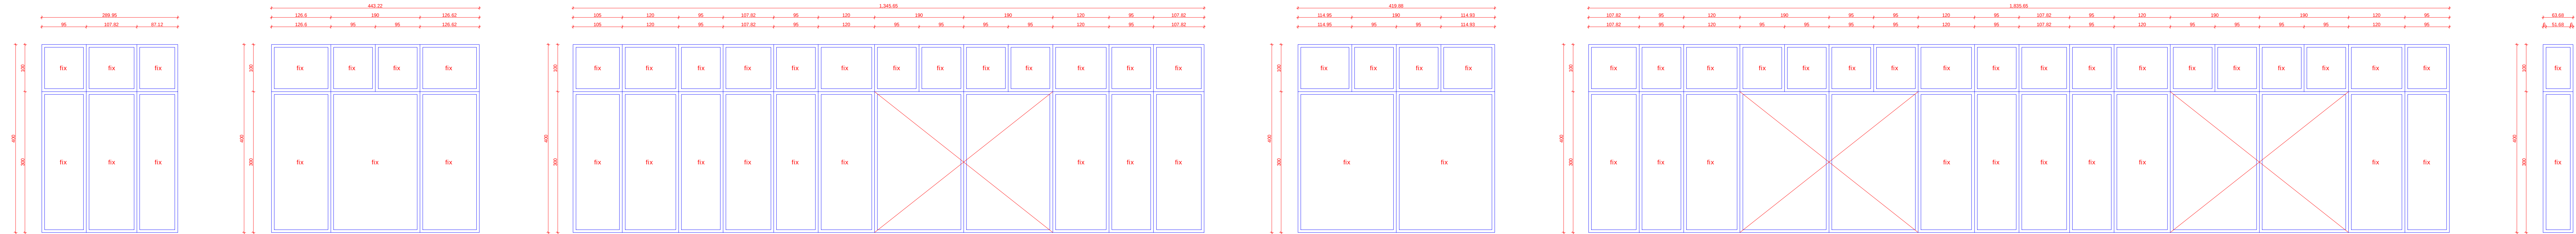

fatade parter - exterior

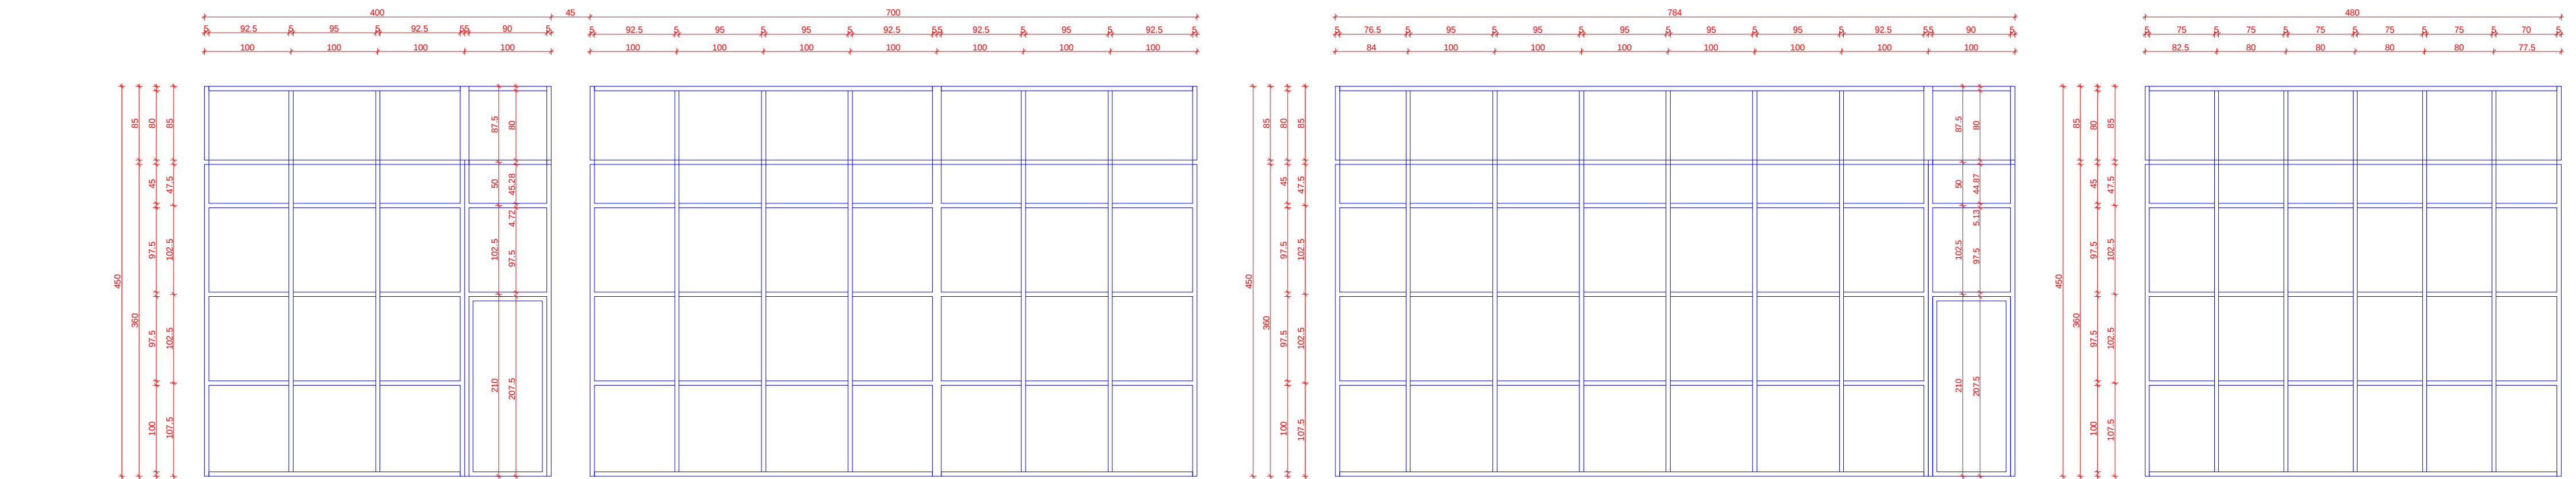

fatade parter - interior



 BAM PRO - CONSTRUCT ARHITECTURA - URBANISM DESIGN	SC BAM PRO-CONSTRUCT S.R.L J/16/1888/2004 Calea Bucuresti nr.129A,Craiova-Dolj			BENEFICIAR: <u>CASA AUTO - Bucuresti</u> str. Expozitiei nr. 2 sector 1, Bucuresti		
	PROIECTAT	Arh. Al Bashtawi Mohammad		AMENAJARE INTERIOARA SI EXTERIOARA SHOW-ROOM		
	DESENAT	Arh. Adrian Gabriel Gramada				
	SEF. PROIECT	Arh. Al Bashtawi Mohammad		<u>FATADA - acces</u> Service (birouri)		
	DATA	SPECIALITATEA	SCARA	PR. NR	NR. PL.	PL. NR.
	03.2006	ARHITECT	1:100	07	21	11




 PRO-CONSTRUCT ARHITECTURA-URBANISM DESIGN	VERIFICATOR				REFERAT/EXPERTIZA	
	SC BAM PRO-CONSTRUCT S.R.L J/16/1888/2004 Calea Bucuresti nr.129A,Craiova-Dolj				BENEFICIAR: CASA AUTO - Bucuresti str. Expozitiei nr. 2 sector 1, Bucuresti	Proiect nr. 07
	SEF. PROIECT	Arh. MOHAMMAD AL-BASHTAWI		Scara: 1:100	TITLU PROIECT: AMENAJARE INTERIOARA SI EXTERIOARA SHOW-ROOM	FAZA: P.A.C.
	PROIECTAT	Arh. MOHAMMAD AL-BASHTAWI			TITLU PLANSA: FATADA ACCES - Service (birouri)	Plansa nr. 11/21
	DESENAT	Arh. ADRIAN GABRIEL GRAMADA		Data: 03.06		




 BAM PRO - CONSTRUCT ARHITECTURA - URBANISM DESIGN	SC BAM PRO-CONSTRUCT S.R.L J/16/1888/2004 Calea Bucuresti nr.129A,Craiova-Dolj			BENEFICIAR: <u>CASA AUTO - Bucuresti</u> str. Expozitiei nr. 2 sector 1, Bucuresti		
	PROIECTAT	Arh. Al Bashtawi Mohammad		AMENAJARE INTERIOARA SI EXTERIOARA SHOW-ROOM		
	DESENAT	Arh. Adrian Gabriel Gramada				
	SEF. PROIECT	Arh. Al Bashtawi Mohammad		<u>FATADA LATERALA</u> Service (birouri)		
	DATA	SPECIALITATEA	SCARA	PR. NR	NR. PL.	PL. NR.
	03.2006	ARHITECT	1:100	07	21	12





 PRO-CONSTRUCT ARHITECTURA-URBANISM DESIGN	VERIFICATOR			REFERAT/EXPERTIZA		
	SC BAM PRO-CONSTRUCT S.R.L J/16/1888/2004 Calea Bucuresti nr.129A,Craiova-Dolj			BENEFICIAR: CASA AUTO - Bucuresti str. Expozitiei nr. 2 sector 1, Bucuresti	Proiect nr. 07	
	SEF. PROIECT	Arh. MOHAMMAD AL-BASHTAWI		Scara: 1:100	TITLU PROIECT: AMENAJARE INTERIOARA SI EXTERIOARA SHOW-ROOM	FAZA: P.A.C.
	PROIECTAT	Arh. MOHAMMAD AL-BASHTAWI			TITLU PLANSA: FATADA LATERALA - Service (birouri)	Plansa nr. 12/21
	DESENAT	Arh. ADRIAN GABRIEL GRAMADA		Data: 03.06		

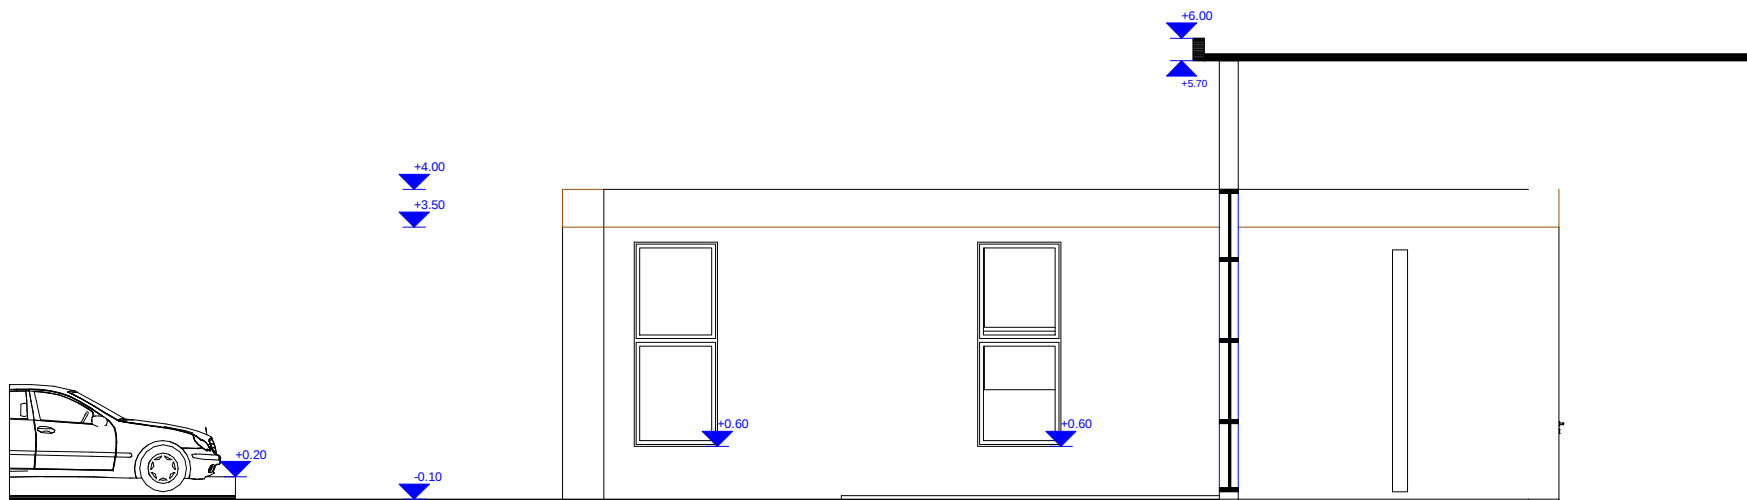



 BAM PRO - CONSTRUCT ARHITECTURA - URBANISM DESIGN	SC BAM PRO-CONSTRUCT S.R.L J/16/1888/2004 Calea Bucuresti nr.129A,Craiova-Dolj			BENEFICIAR: <u>CASA AUTO - Bucuresti</u> str. Expozitiei nr. 2 sector 1, Bucuresti		
	PROIECTAT	Arh. Al Bashtawi Mohammad		AMENAJARE INTERIOARA SI EXTERIOARA SHOW-ROOM		
	DESENAT	Arh. Adrian Gabriel Gramada				
	SEF. PROIECT	Arh. Al Bashtawi Mohammad		<u>SECTIUNE B'''</u> Service (birouri)		
	DATA	SPECIALITATEA	SCARA	PR. NR	NR. PL.	PL. NR.
	03.2006	ARHITECT	1:100	07	21	13

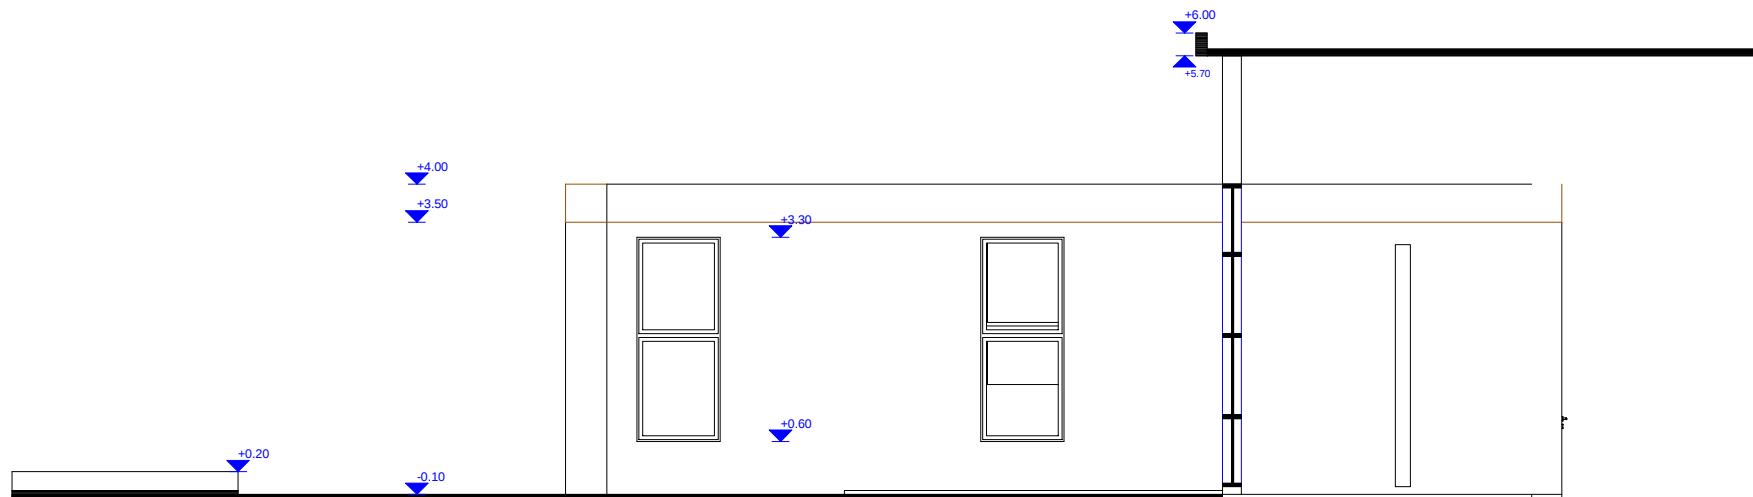


 PRO-CONSTRUCT ARHITECTURA-URBANISM DESIGN	VERIFICATOR			REFERAT/EXPERTIZA		
	SC BAM PRO-CONSTRUCT S.R.L J/16/1888/2004 Calea Bucuresti nr.129A,Craiova-Dolj				BENEFICIAR: CASA AUTO - Bucuresti str. Expozitiei nr. 2 sector 1, Bucuresti	Proiect nr. 07
	SEF. PROIECT	Arh. MOHAMMAD AL-BASHTAWI		Scara: 1:100 Data: 03.06	TITLU PROIECT: AMENAJARE INTERIOARA SI EXTERIOARA SHOW-ROOM	FAZA: P.A.C.
	PROIECTAT	Arh. MOHAMMAD AL-BASHTAWI			TITLU PLANSA: FATADA LATERALA - Service (birouri)	Plansa nr. 13/21
	DESENAT	Arh. ADRIAN GABRIEL GRAMADA				

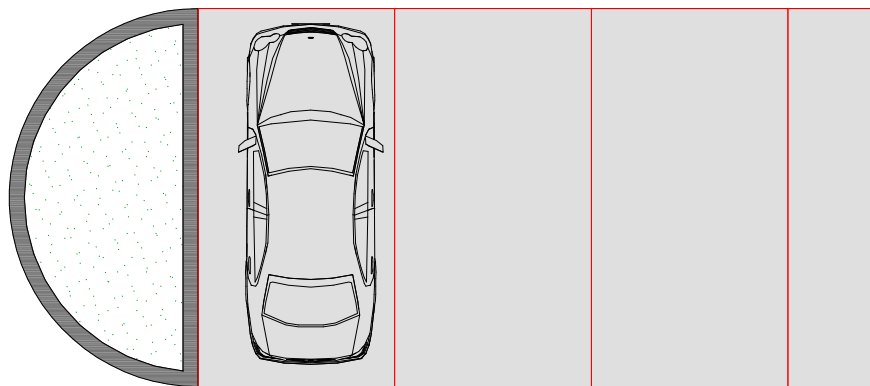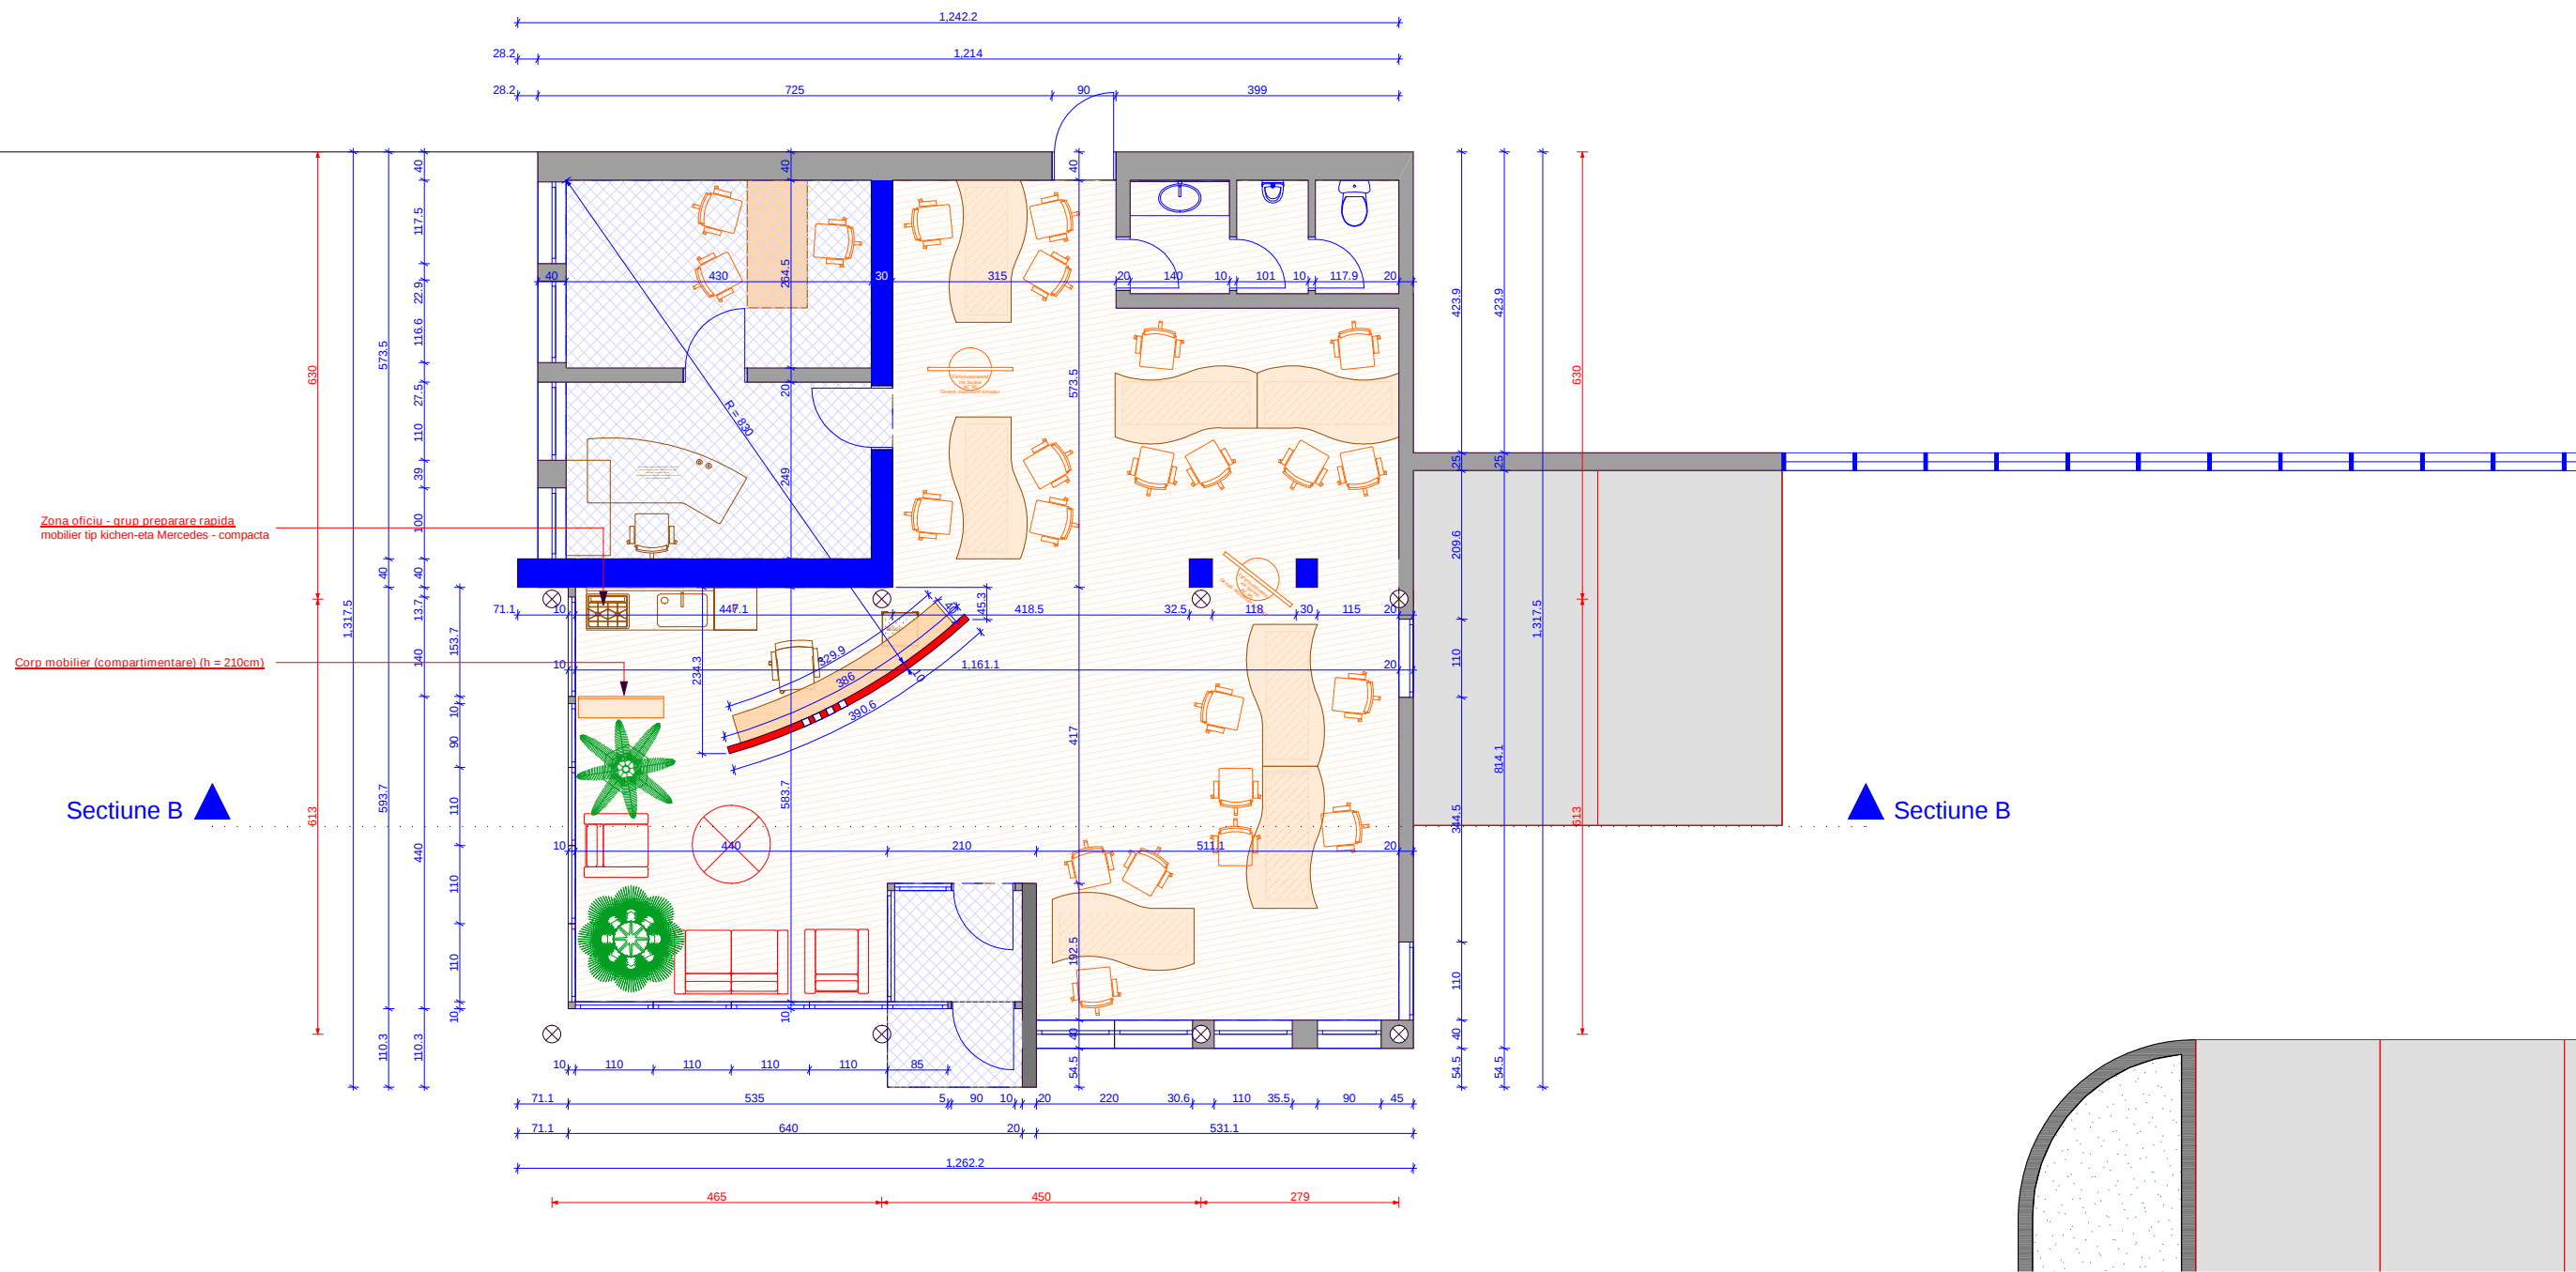


 PRO - CONSTRUCT ARHITECTURA - URBANISM DESIGN	SC BAM PRO-CONSTRUCT S.R.L J/16/1888/2004 Calea Bucuresti nr.129A,Craiova-Dolj			BENEFICIAR: CASA AUTO - Bucuresti str. Expozitiei nr. 2 sector 1, Bucuresti		
	PROIECTAT	Arh. Al Bashtawi Mohammad		AMENAJARE INTERIOARA SI EXTERIOARA SHOW-ROOM		
	DESENAT	Arh. Adrian Gabriel Gramada				
	SEF. PROIECT	Arh. Al Bashtawi Mohammad		PLAN PARTER Service (birouri)		
	DATA	SPECIALITATEA	SCARA	PR. NR	NR. PL.	PL. NR.
	03.2006	ARHITECT	1:100	07	21	09

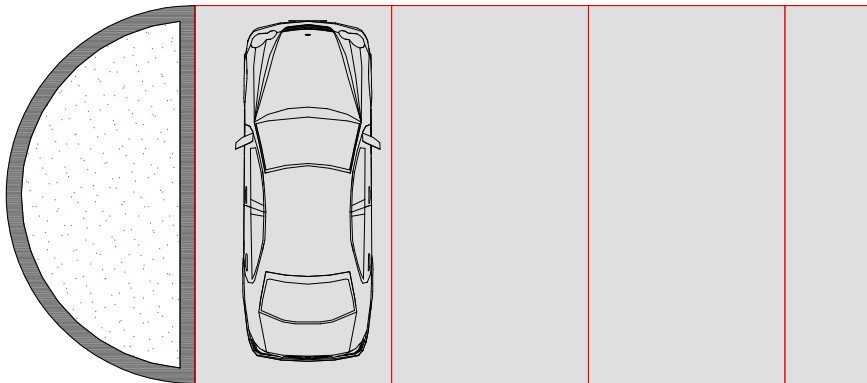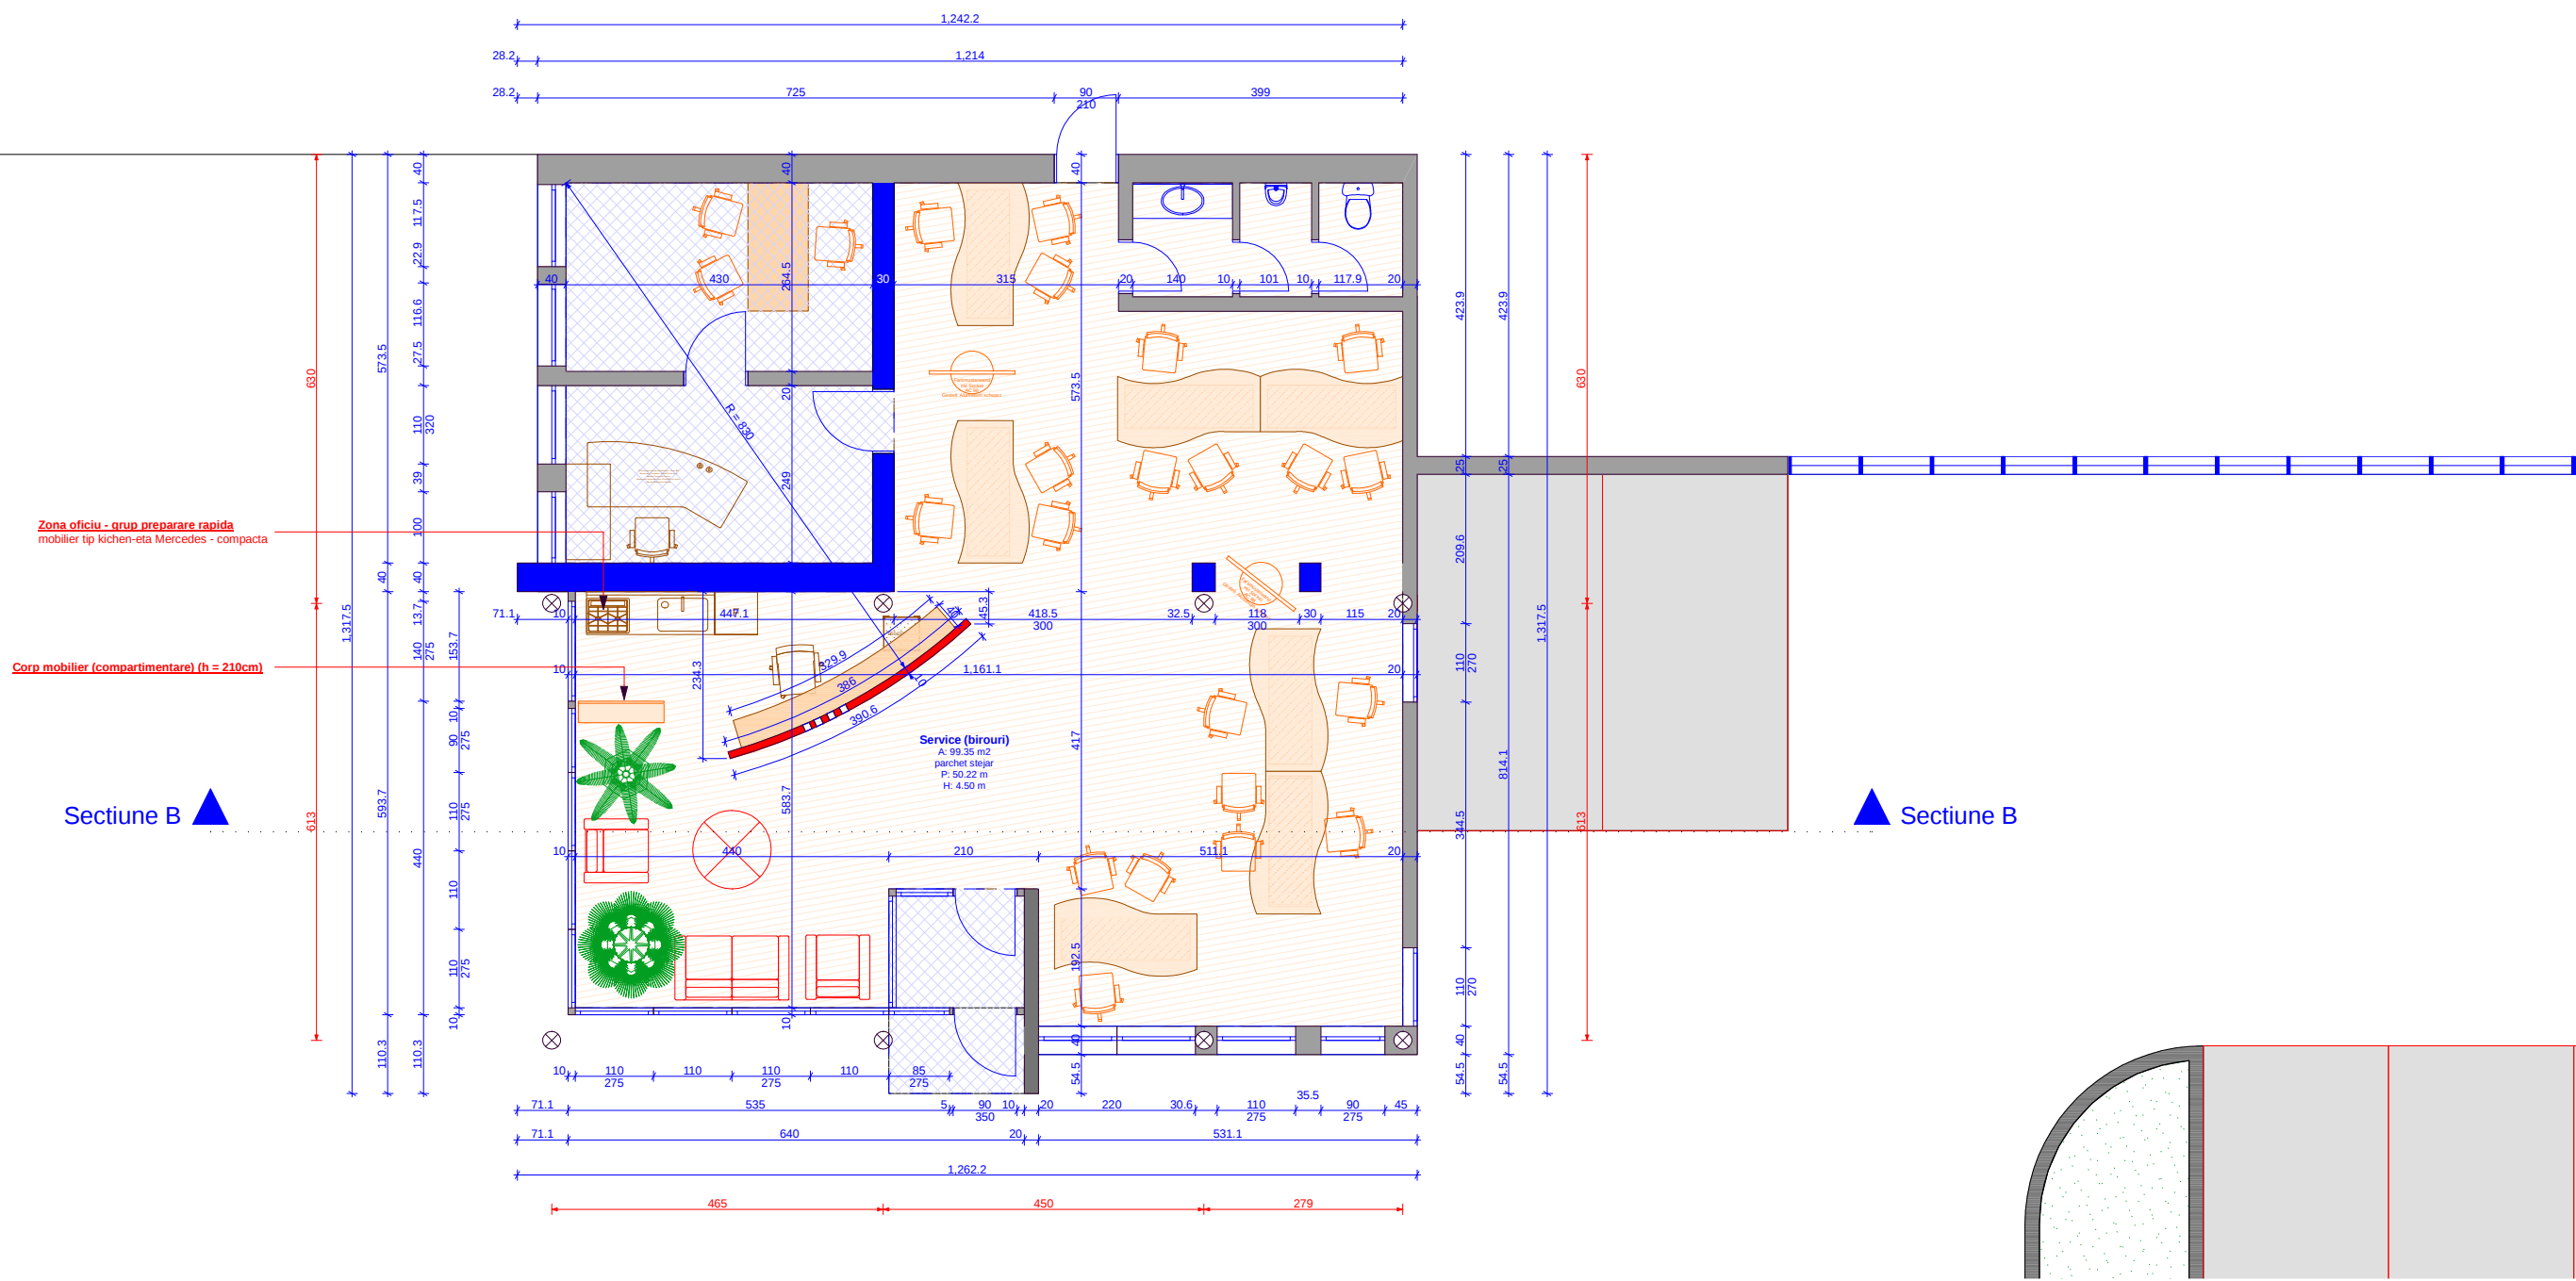


 PRO-CONSTRUCT ARHITECTURA-URBANISM DESIGN	VERIFICATOR			REFERAT/EXPERTIZA	
	SC BAM PRO-CONSTRUCT S.R.L J/16/1888/2004 Calea Bucuresti nr.129A,Craiova-Dolj			BENEFICIAR: CASA AUTO - Bucuresti str. Expozitiei nr. 2 sector 1, Bucuresti	Proiect nr. 07
	SEF. PROIECT	Arh. MOHAMMAD AL-BASHTAWI		Scara: 1:100	TITLU PROIECT: AMENAJARE INTERIOARA SI EXTERIOARA SHOW-ROOM
	PROIECTAT	Arh. MOHAMMAD AL-BASHTAWI			FAZA: P.A.C.
	DESENAT	Arh. ADRIAN GABRIEL GRAMADA		Data: 03.06	TITLU PLANSA: PLAN PARTER - Service (birouri)
					Plansa nr. 09/21

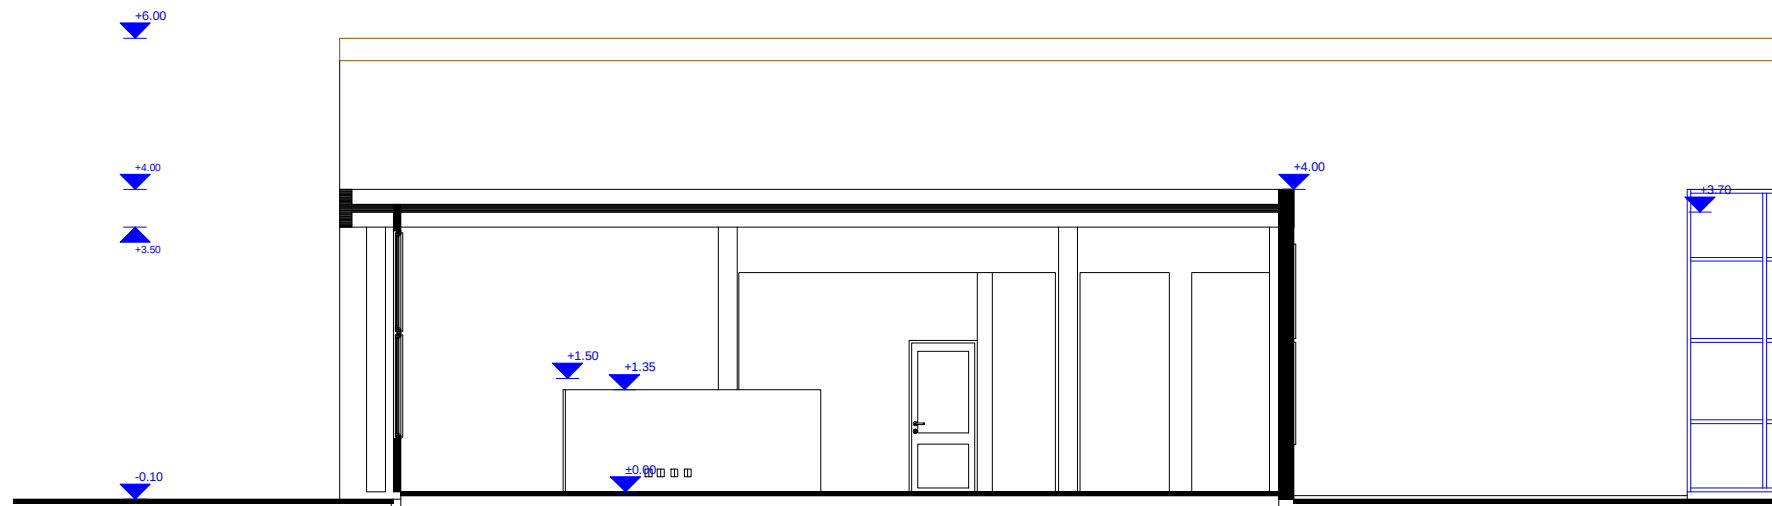


 BAM PRO - CONSTRUCT ARHITECTURA - URBANISM DESIGN	SC BAM PRO-CONSTRUCT S.R.L J/16/1888/2004 Calea Bucuresti nr.129A,Craiova-Dolj			BENEFICIAR: <u>CASA AUTO - Bucuresti</u> str. Expozitiei nr. 2 sector 1, Bucuresti		
	PROIECTAT	Arh. Al Bashtawi Mohammad		AMENAJARE INTERIOARA SI EXTERIOARA SHOW-ROOM		
	DESENAT	Arh. Adrian Gabriel Gramada				
	SEF. PROIECT	Arh. Al Bashtawi Mohammad		<u>SECTIUNE B</u> Service (birouri)		
	DATA	SPECIALITATEA	SCARA			
	03.2006	ARHITECT	1:100	PR. NR 07	NR. PL. 21	PL. NR. 10

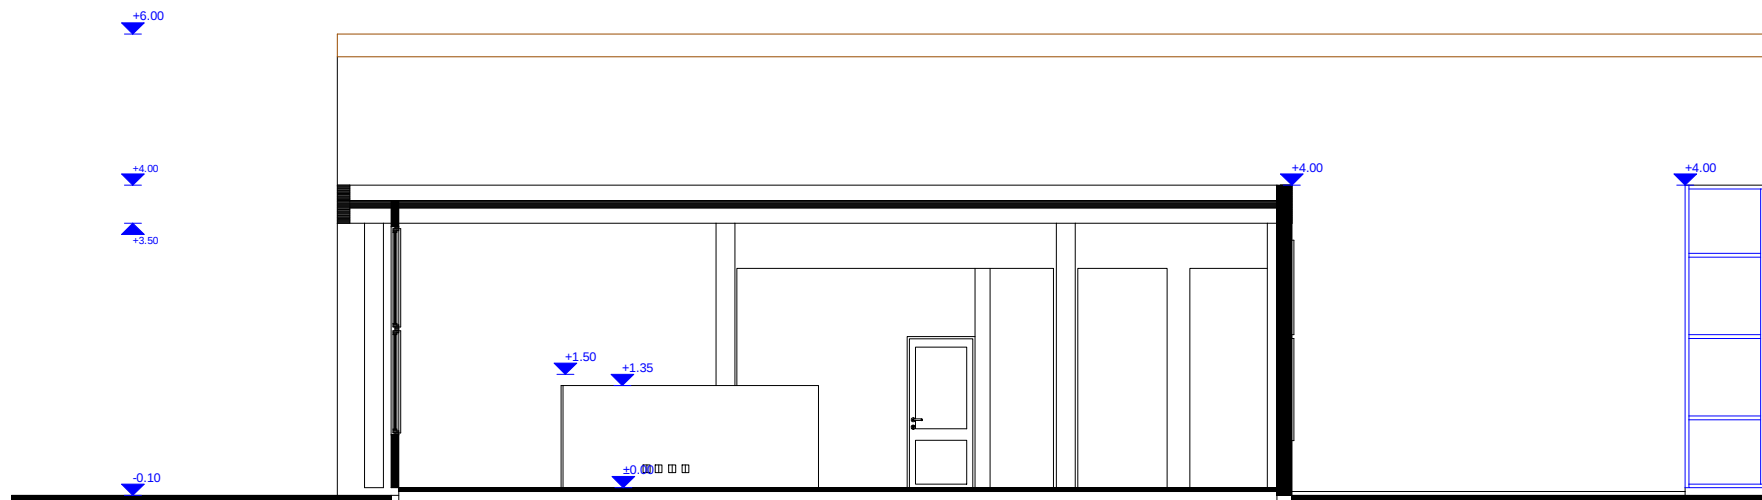


 BAM PRO-CONSTRUCT ARHITECTURA-URBANISM DESIGN							
	VERIFICATOR				REFERAT/EXPERTIZA		
	SC BAM PRO-CONSTRUCT S.R.L J/16/1888/2004 Calea Bucuresti nr.129A,Craiova-Dolj				BENEFICIAR: CASA AUTO - Bucuresti str. Expozitiei nr. 2 sector 1, Bucuresti		Proiect nr. 07
	SEF. PROIECT	Arh. MOHAMMAD AL-BASHTAWI		Scara: 1:100	TITLU PROIECT: AMENAJARE INTERIOARA SI EXTERIOARA SHOW-ROOM	FAZA: P.A.C.	
	PROIECTAT	Arh. MOHAMMAD AL-BASHTAWI					
	DESENAT	Arh. ADRIAN GABRIEL GRAMADA		Data: 03.06	TITLU PLANSĂ: SECTIUNE B - Service (birouri)	Plansa nr. 10/21	

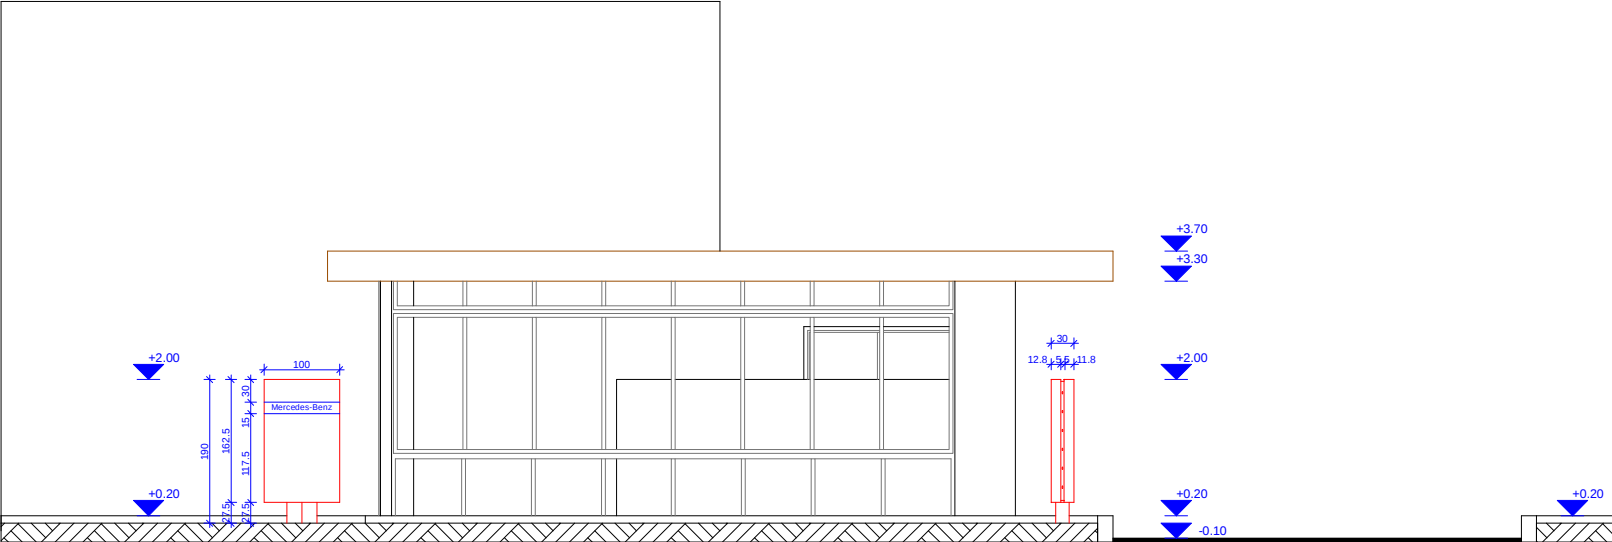


 BAM PRO - CONSTRUCT ARHITECTURA - URBANISM DESIGN	SC BAM PRO-CONSTRUCT S.R.L J/16/1888/2004 Calea Bucuresti nr.129A,Craiova-Dolj			BENEFICIAR: <u>CASA AUTO - Bucuresti</u> str. Expozitiei nr. 2 sector 1, Bucuresti		
	PROIECTAT	Arh. Al Bashtawi Mohammad		AMENAJARE INTERIOARA SI EXTERIOARA SHOW-ROOM		
	DESENAT	Arh. Adrian Gabriel Gramada				
	SEF. PROIECT	Arh. Al Bashtawi Mohammad		<u>FATADA LATERALA</u> Livrare		
	DATA	SPECIALITATEA	SCARA	PR. NR	NR. PL.	PL. NR.
	03.2006	ARHITECT	1:100	07	21	16

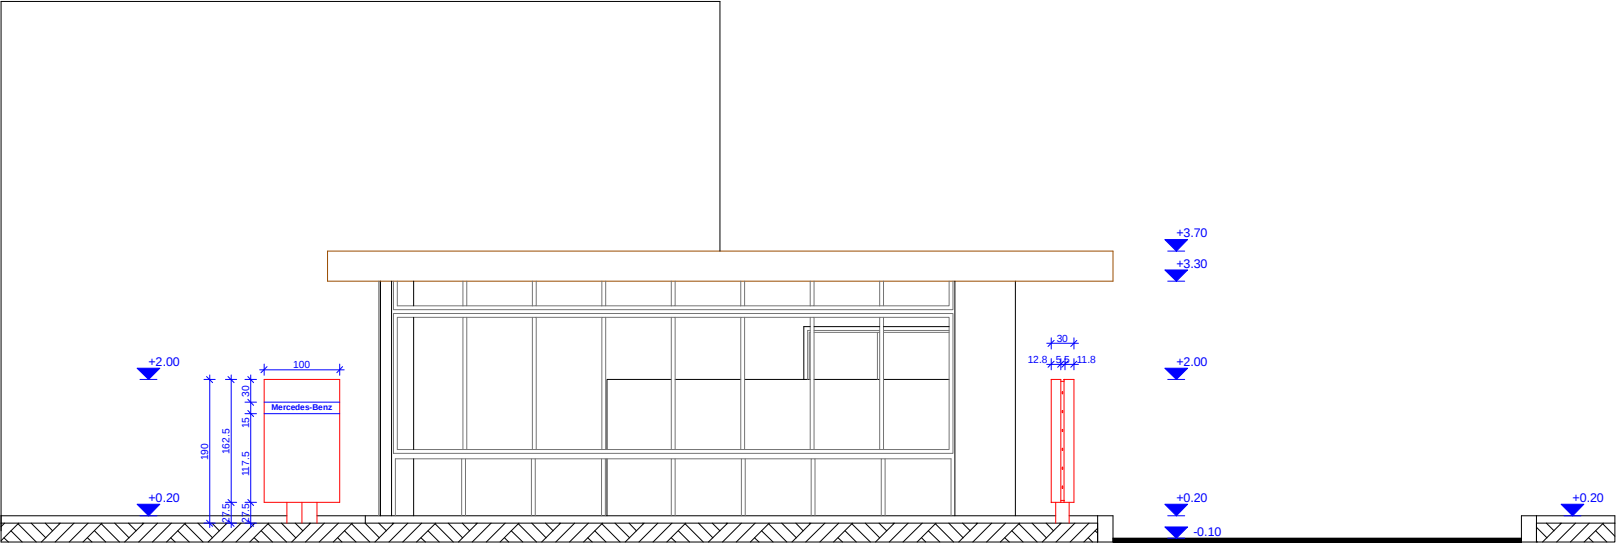


 PRO-CONSTRUCT ARHITECTURA-URBANISM DESIGN	VERIFICATOR		REFERAT/EXPERTIZA		
	SC BAM PRO-CONSTRUCT S.R.L J/16/1888/2004 Calea Bucuresti nr.129A,Craiova-Dolj			BENEFICIAR: CASA AUTO - Bucuresti str. Expozitiei nr. 2 sector 1, Bucuresti	Proiect nr. 07
	SEF. PROIECT	Arh. MOHAMMAD AL-BASHTAWI	Scara: 1:100	TITLU PROIECT: AMENAJARE INTERIOARA SI EXTERIOARA SHOW-ROOM	FAZA: P.A.C.
	PROIECTAT	Arh. MOHAMMAD AL-BASHTAWI		TITLU PLANSA: FATADA LATERALA - Livrare	Plansa nr. 16/21
	DESENAT	Arh. ADRIAN GABRIEL GRAMADA	Data: 03.06		

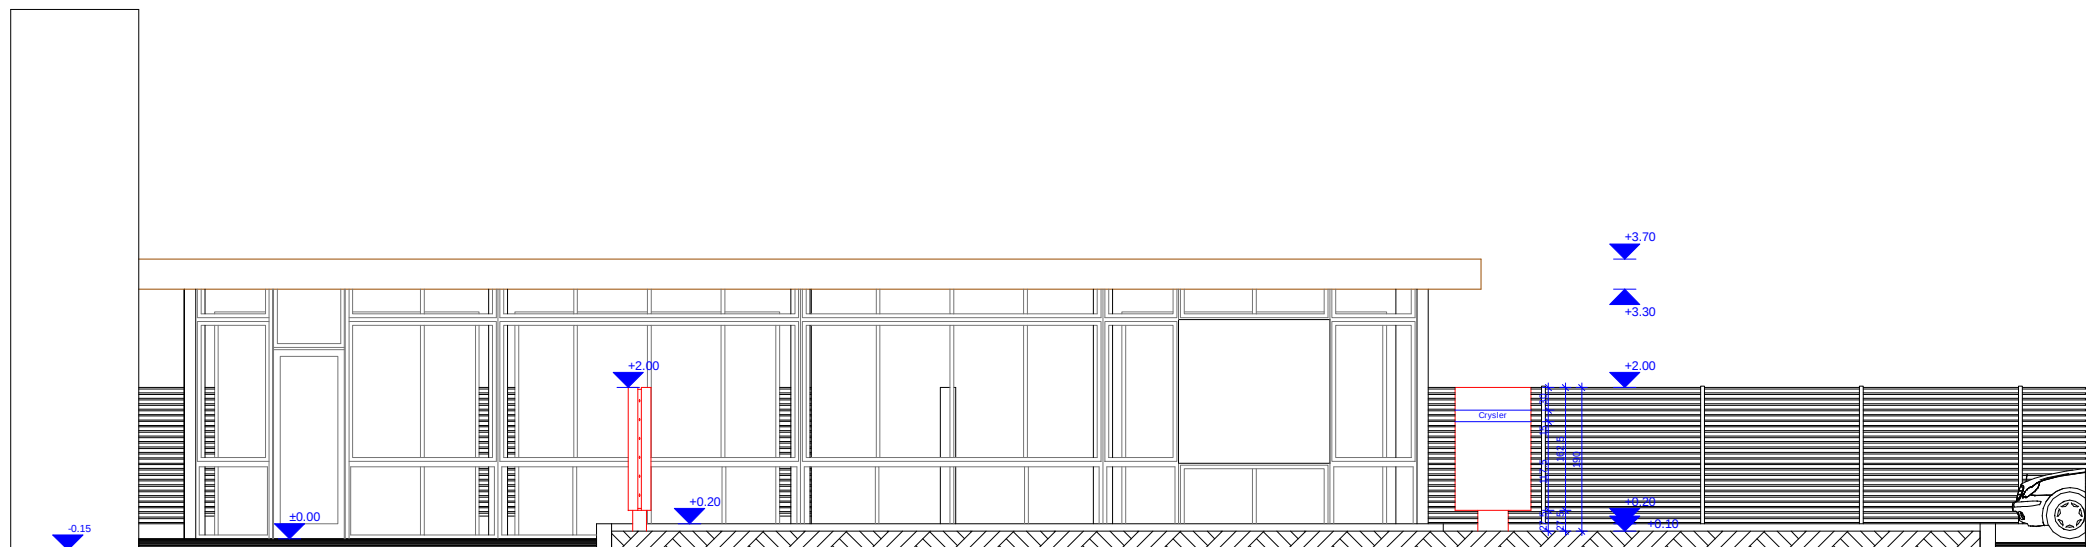


 BAM PRO - CONSTRUCT ARHITECTURA - URBANISM DESIGN	SC BAM PRO-CONSTRUCT S.R.L J/16/1888/2004 Calea Bucuresti nr.129A,Craiova-Dolj			BENEFICIAR: <u>CASA AUTO - Bucuresti</u> str. Expozitiei nr. 2 sector 1, Bucuresti		
	PROIECTAT	Arh. Al Bashtawi Mohammad		AMENAJARE INTERIOARA SI EXTERIOARA SHOW-ROOM		
	DESENAT	Arh. Adrian Gabriel Gramada				
	SEF. PROIECT	Arh. Al Bashtawi Mohammad		<u>FATADA ACCES - showroom</u> Livrare		
	DATA	SPECIALITATEA	SCARA	PR. NR	NR. PL.	PL. NR.
	03.2006	ARHITECT	1:100	07	21	17

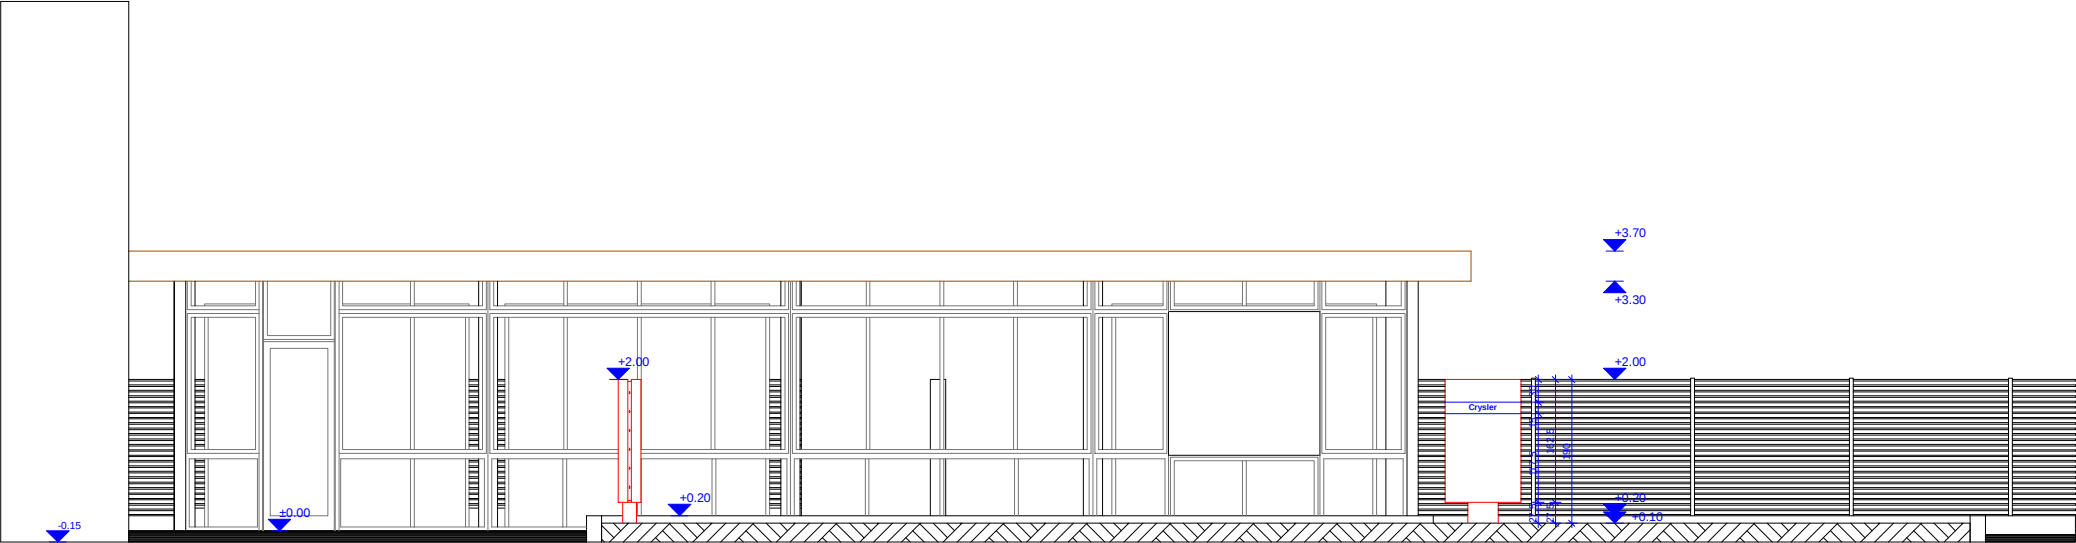


 PRO-CONSTRUCT ARHITECTURA-URBANISM DESIGN	VERIFICATOR			REFERAT/EXPERTIZA		
	SC BAM PRO-CONSTRUCT S.R.L J/16/1888/2004 Calea Bucuresti nr.129A,Craiova-Dolj			BENEFICIAR: CASA AUTO - Bucuresti str. Expozitiei nr. 2 sector 1, Bucuresti		Proiect nr. 07
	SEF. PROIECT	Arh. MOHAMMAD AL-BASHTAWI		Scara: 1:100	TITLU PROIECT: AMENAJARE INTERIOARA SI EXTERIOARA SHOW-ROOM	FAZA: P.A.C.
	PROIECTAT	Arh. MOHAMMAD AL-BASHTAWI			TITLU PLANSA: FATADA ACCES (spate) - Livrare	Plansa nr. 17/21
	DESENAT	Arh. ADRIAN GABRIEL GRAMADA		Data: 03.06		

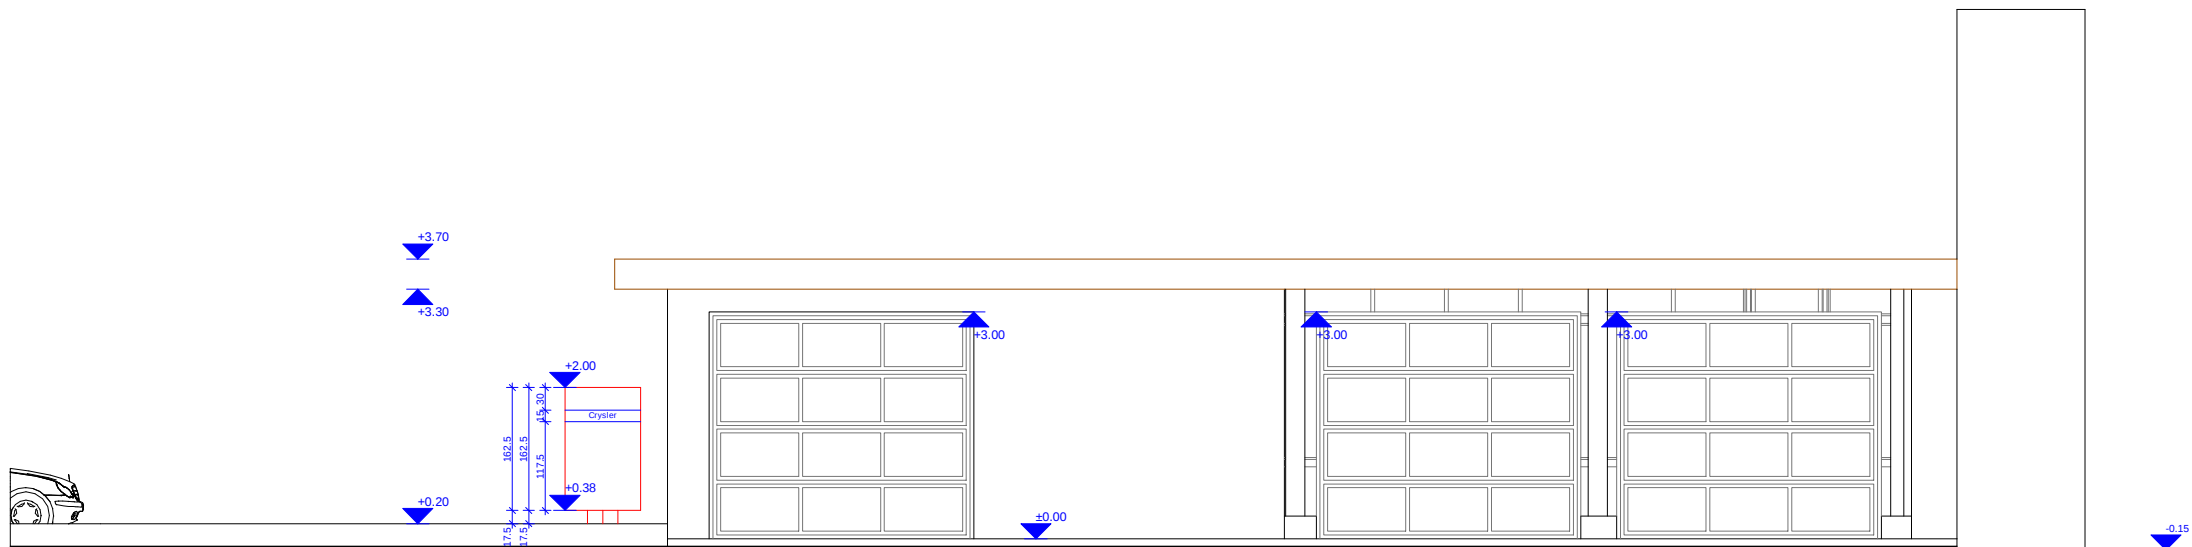


PRO - CONSTRUCT ARHITECTURA - URBANISM DESIGN	SC BAM PRO-CONSTRUCT S.R.L J/16/1888/2004 Calea Bucuresti nr.129A,Craiova-Dolj			BENEFICIAR: <u>CASA AUTO - Bucuresti</u> str. Expozitiei nr. 2 sector 1, Bucuresti		
	PROIECTAT	Arh. Al Bashtawi Mohammad		AMENAJARE INTERIOARA SI EXTERIOARA SHOW-ROOM		
	DESENAT	Arh. Adrian Gabriel Gramada				
	SEF. PROIECT	Arh. Al Bashtawi Mohammad		<u>SECTIUNE ACCES - parcare</u> Livrare		
	DATA	SPECIALITATEA	SCARA	PR. NR	NR. PL.	PL. NR.
	03.2006	ARHITECT	1:100	07	21	18

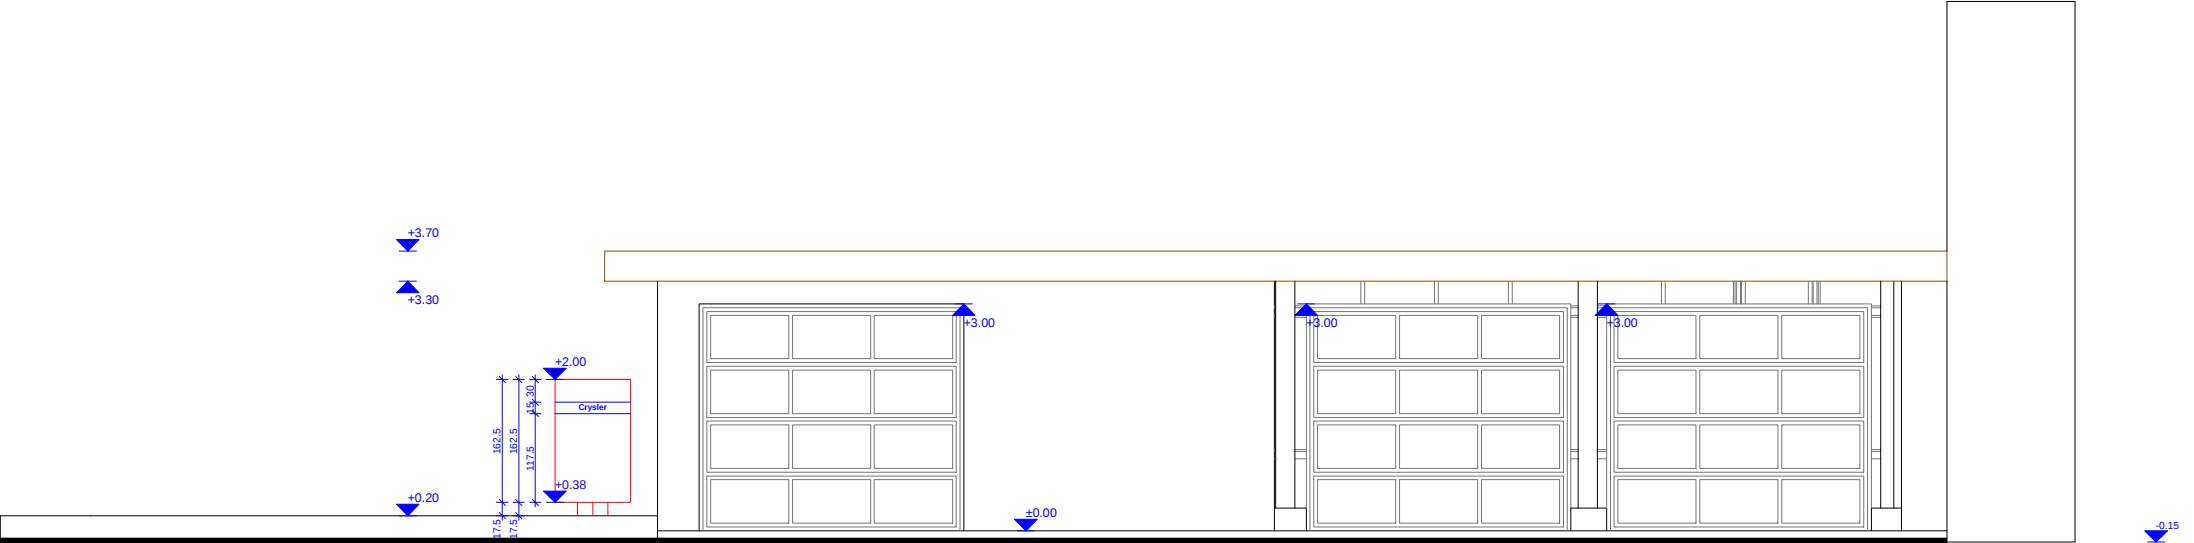


 PRO-CONSTRUCT ARHITECTURA-URBANISM DESIGN	VERIFICATOR			REFERAT/EXPERTIZA		
	SC BAM PRO-CONSTRUCT S.R.L J/16/1888/2004 Calea Bucuresti nr.129A,Craiova-Dolj				BENEFICIAR: CASA AUTO - Bucuresti str. Expozitiei nr. 2 sector 1, Bucuresti	Proiect nr. 07
	SEF. PROIECT	Arh. MOHAMMAD AL-BASHTAWI		Scara: 1:100	TITLU PROIECT: AMENAJARE INTERIOARA SI EXTERIOARA SHOW-ROOM	FAZA: P.A.C.
	PROIECTAT	Arh. MOHAMMAD AL-BASHTAWI			TITLU PLANSA: FATADA ACCES (parcare) - Livrare	Plansa nr. 18/21
	DESENAT	Arh. ADRIAN GABRIEL GRAMADA		Data: 03.06		

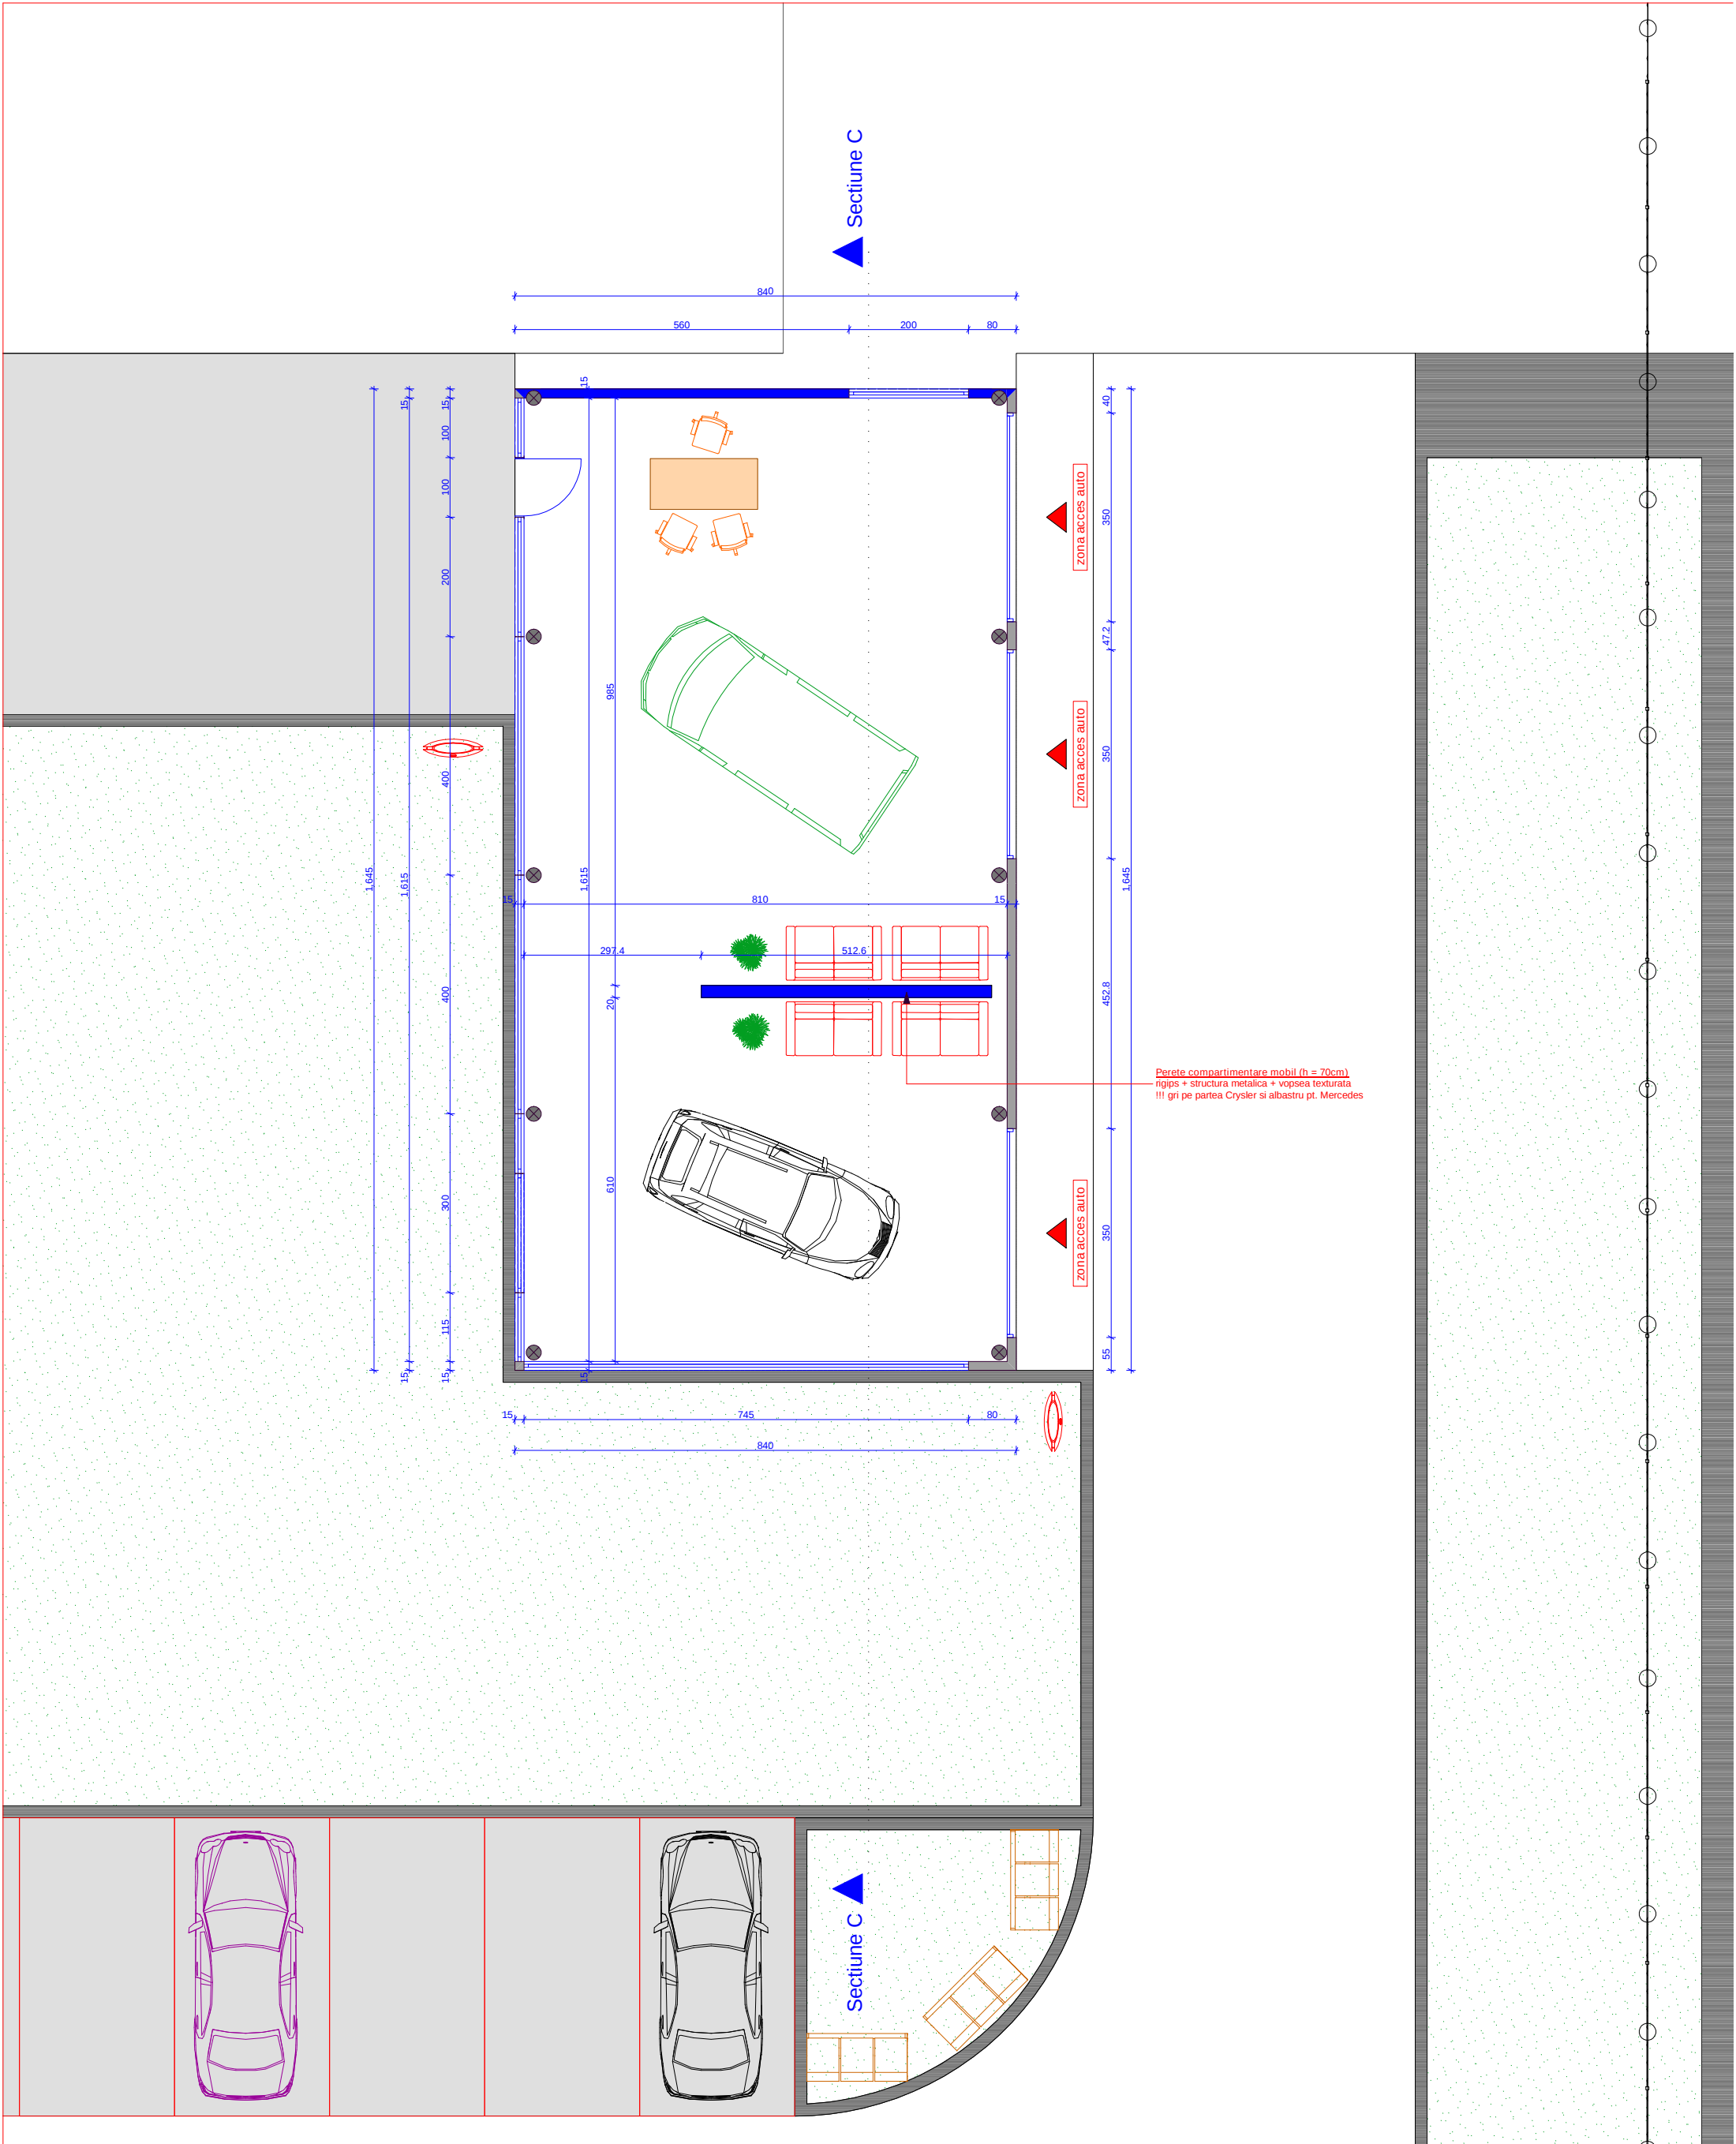


 BAM PRO - CONSTRUCT ARHITECTURA - URBANISM DESIGN	SC BAM PRO-CONSTRUCT S.R.L J/16/1888/2004 Calea Bucuresti nr.129A,Craiova-Dolj			BENEFICIAR: <u>CASA AUTO - Bucuresti</u> str. Expozitiei nr. 2 sector 1, Bucuresti		
	PROIECTAT	Arh. Al Bashtawi Mohammad		AMENAJARE INTERIOARA SI EXTERIOARA SHOW-ROOM		
	DESENAT	Arh. Adrian Gabriel Gramada				
	SEF. PROIECT	Arh. Al Bashtawi Mohammad		<u>PLAN PARTER</u> Livrare		
	DATA	SPECIALITATEA	SCARA	PR. NR	NR. PL.	PL. NR.
	03.2006	ARHITECT	1:100	07	21	14

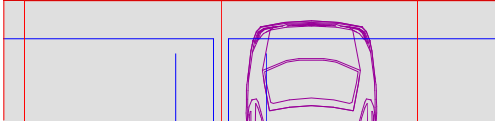


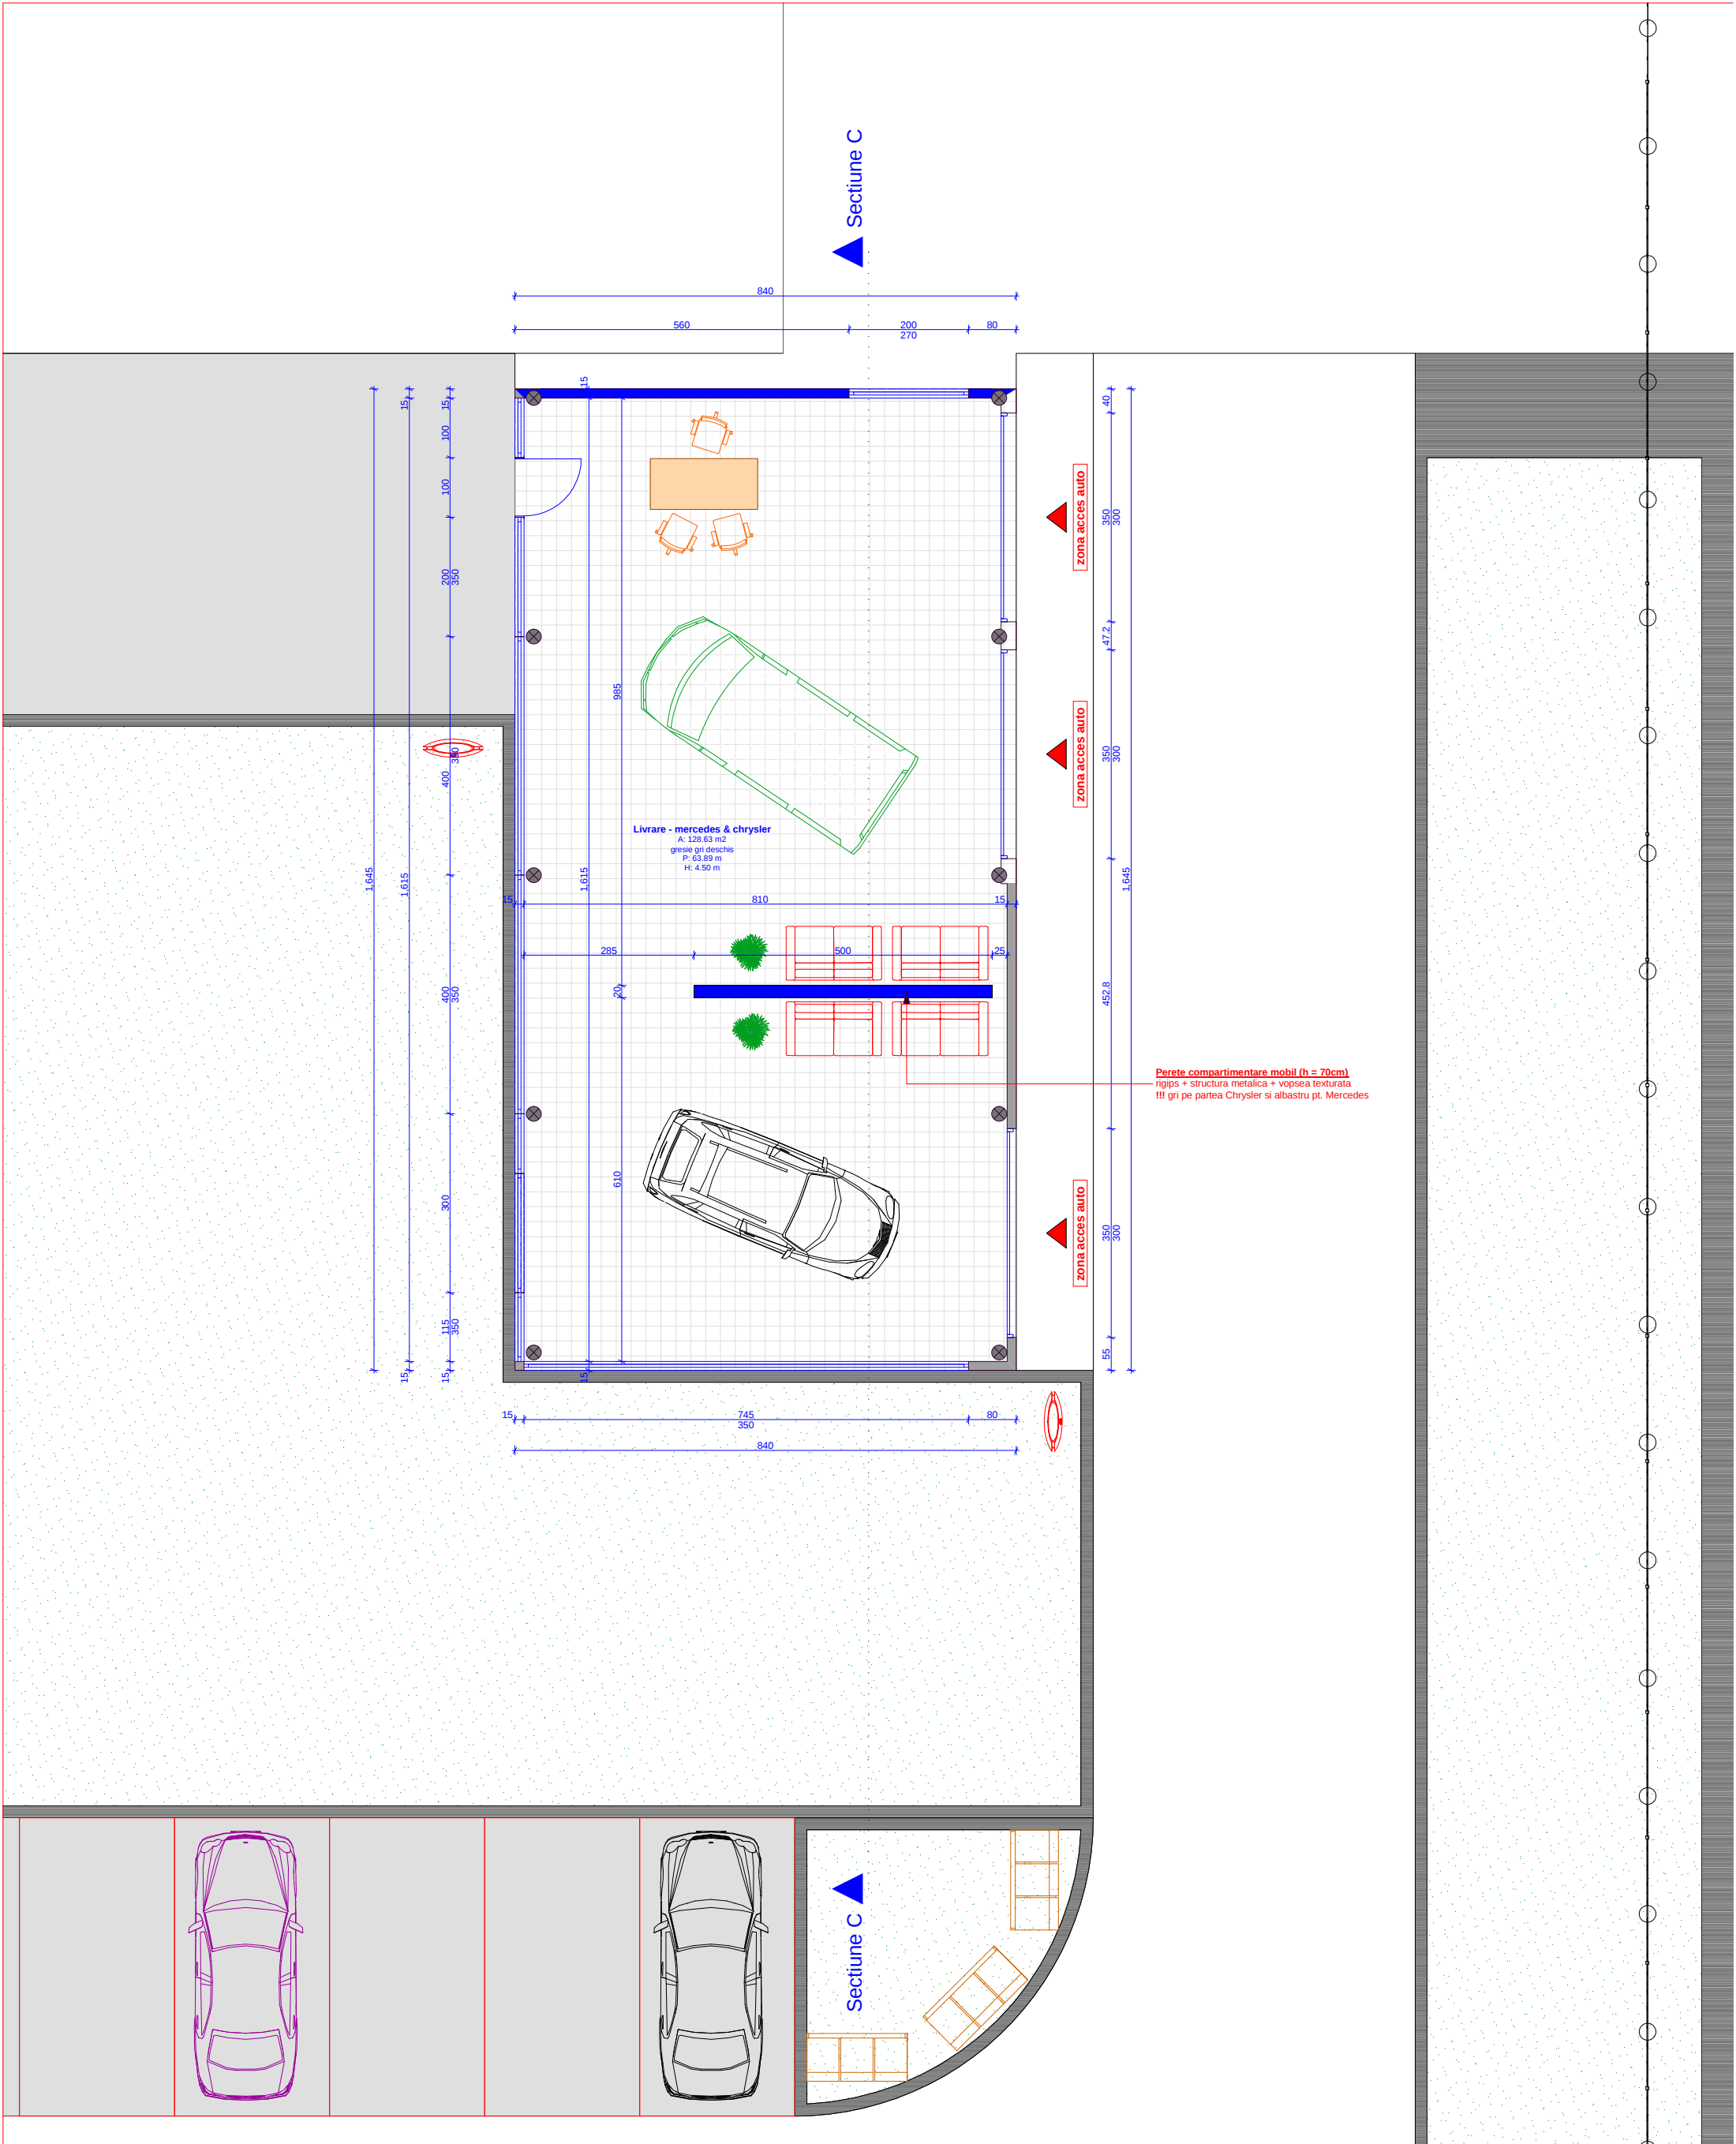


BAM PRO-CONSTRUCT ARHITECTURA-URBANISM DESIGN	VERIFICATOR				REFERAT/EXPERTIZA	
	SC BAM PRO-CONSTRUCT S.R.L J/16/1888/2004 Calea Bucuresti nr.129A,Craiova-Dolj				BENEFICIAR: CASA AUTO - Bucuresti str. Expozitiei nr. 2 sector 1, Bucuresti	Proiect nr. 07
	SEF. PROIECT	Arh. MOHAMMAD AL-BASHTAWI		Scara: 1:100	TITLU PROIECT: AMENAJARE INTERIOARA SI EXTERIOARA SHOW-ROOM	FAZA: P.A.C.
	PROIECTAT	Arh. MOHAMMAD AL-BASHTAWI			TITLU PLANSA: PLAN PARTER - Livrare	Plansa nr. 14/21
	DESENAT	Arh. ADRIAN GABRIEL GRAMADA		Data: 03.06		

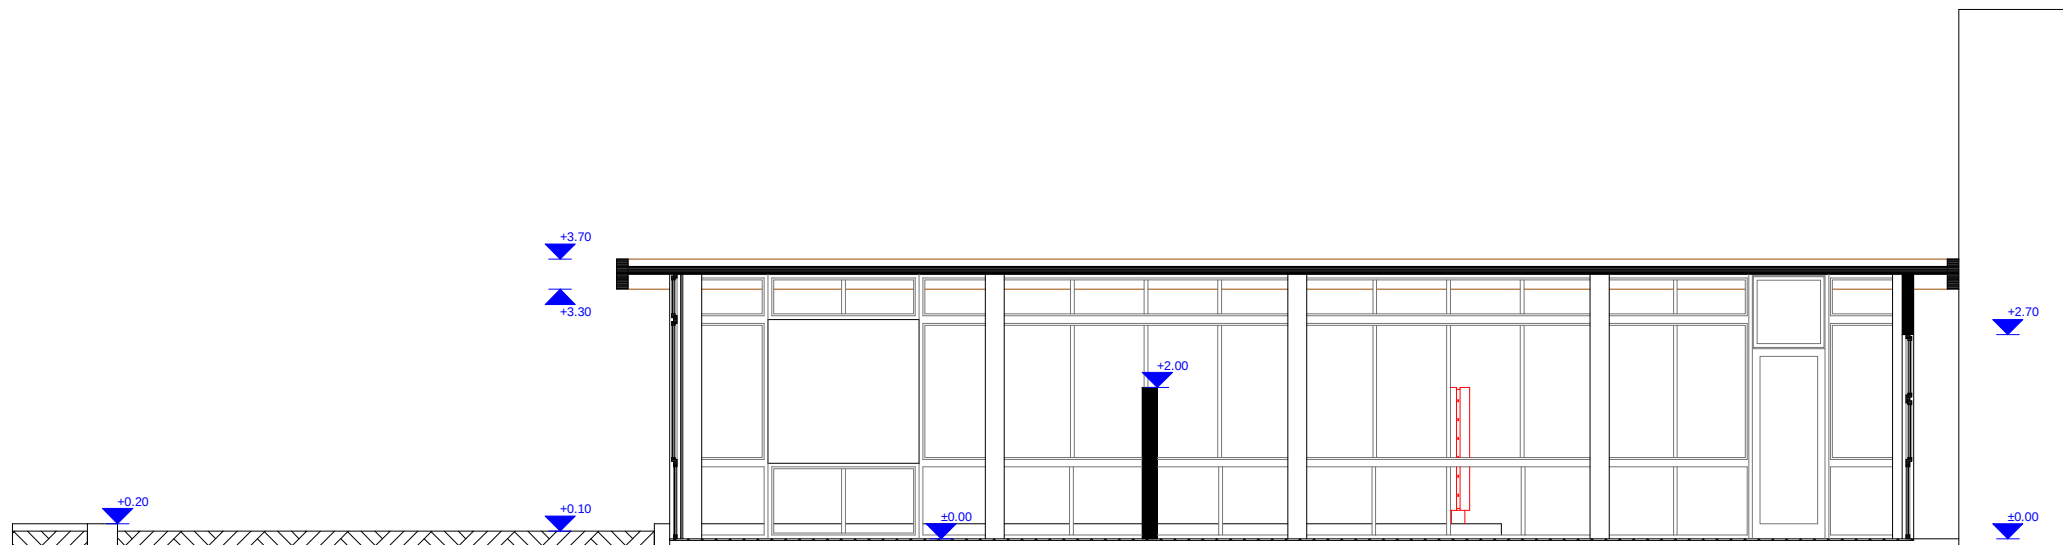

 BAM PRO - CONSTRUCT ARHITECTURA - URBANISM DESIGN	SC BAM PRO-CONSTRUCT S.R.L J/16/1888/2004 Calea Bucuresti nr.129A,Craiova-Dolj			BENEFICIAR: <u>CASA AUTO - Bucuresti</u> str. Expozitiei nr. 2 sector 1, Bucuresti		
	PROIECTAT	Arh. Al Bashtawi Mohammad		AMENAJARE INTERIOARA SI EXTERIOARA SHOW-ROOM		
	DESENAT	Arh. Adrian Gabriel Gramada				
	SEF. PROIECT	Arh. Al Bashtawi Mohammad		<u>SECTIUNE C</u> Livrare		
	DATA	SPECIALITATEA	SCARA			
	03.2006	ARHITECT	1:100	PR. NR 07	NR. PL. 21	PL. NR. 15

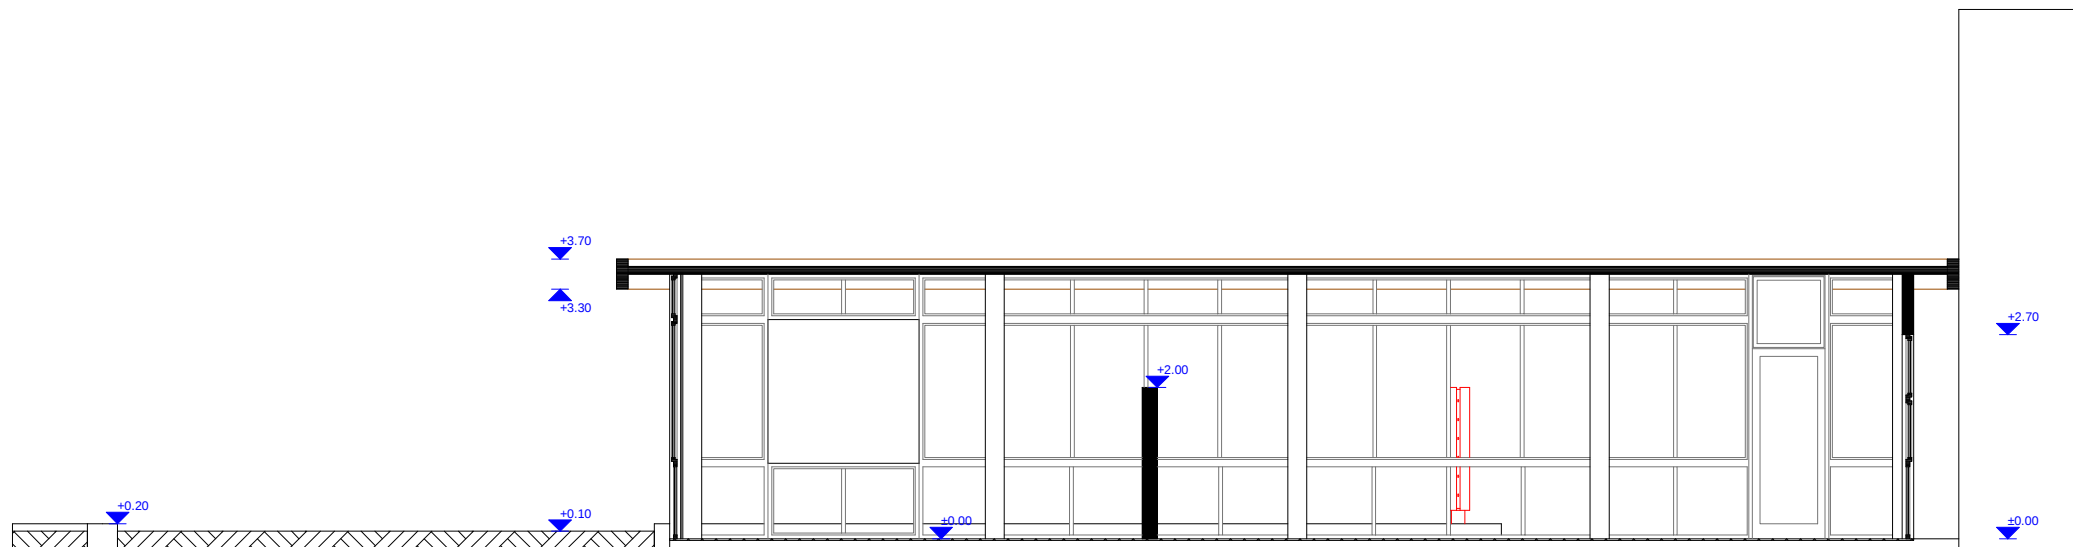

 PRO-CONSTRUCT ARHITECTURA-URBANISM DESIGN				
	VERIFICATOR			
	SC BAM PRO-CONSTRUCT S.R.L J/16/1888/2004 Calea Bucuresti nr.129A,Craiova-Dolj			REFERAT/EXPERTIZA
	SEF. PROIECT	Arh. MOHAMMAD AL-BASHTAWI		BENEFICIAR: CASA AUTO - Bucuresti str. Expozitiei nr. 2 sector 1, Bucuresti
	PROIECTAT	Arh. MOHAMMAD AL-BASHTAWI		Proiect nr. 07
	DESENAT	Arh. ADRIAN GABRIEL GRAMADA		FAZA: P.A.C.
			Scara: 1:100	TITLU PROIECT: AMENAJARE INTERIOARA SI EXTERIOARA SHOW-ROOM
			Data: 03.06	TITLU PLANSA: SECTIUNE C - Livrare
				Plansa nr. 15/21



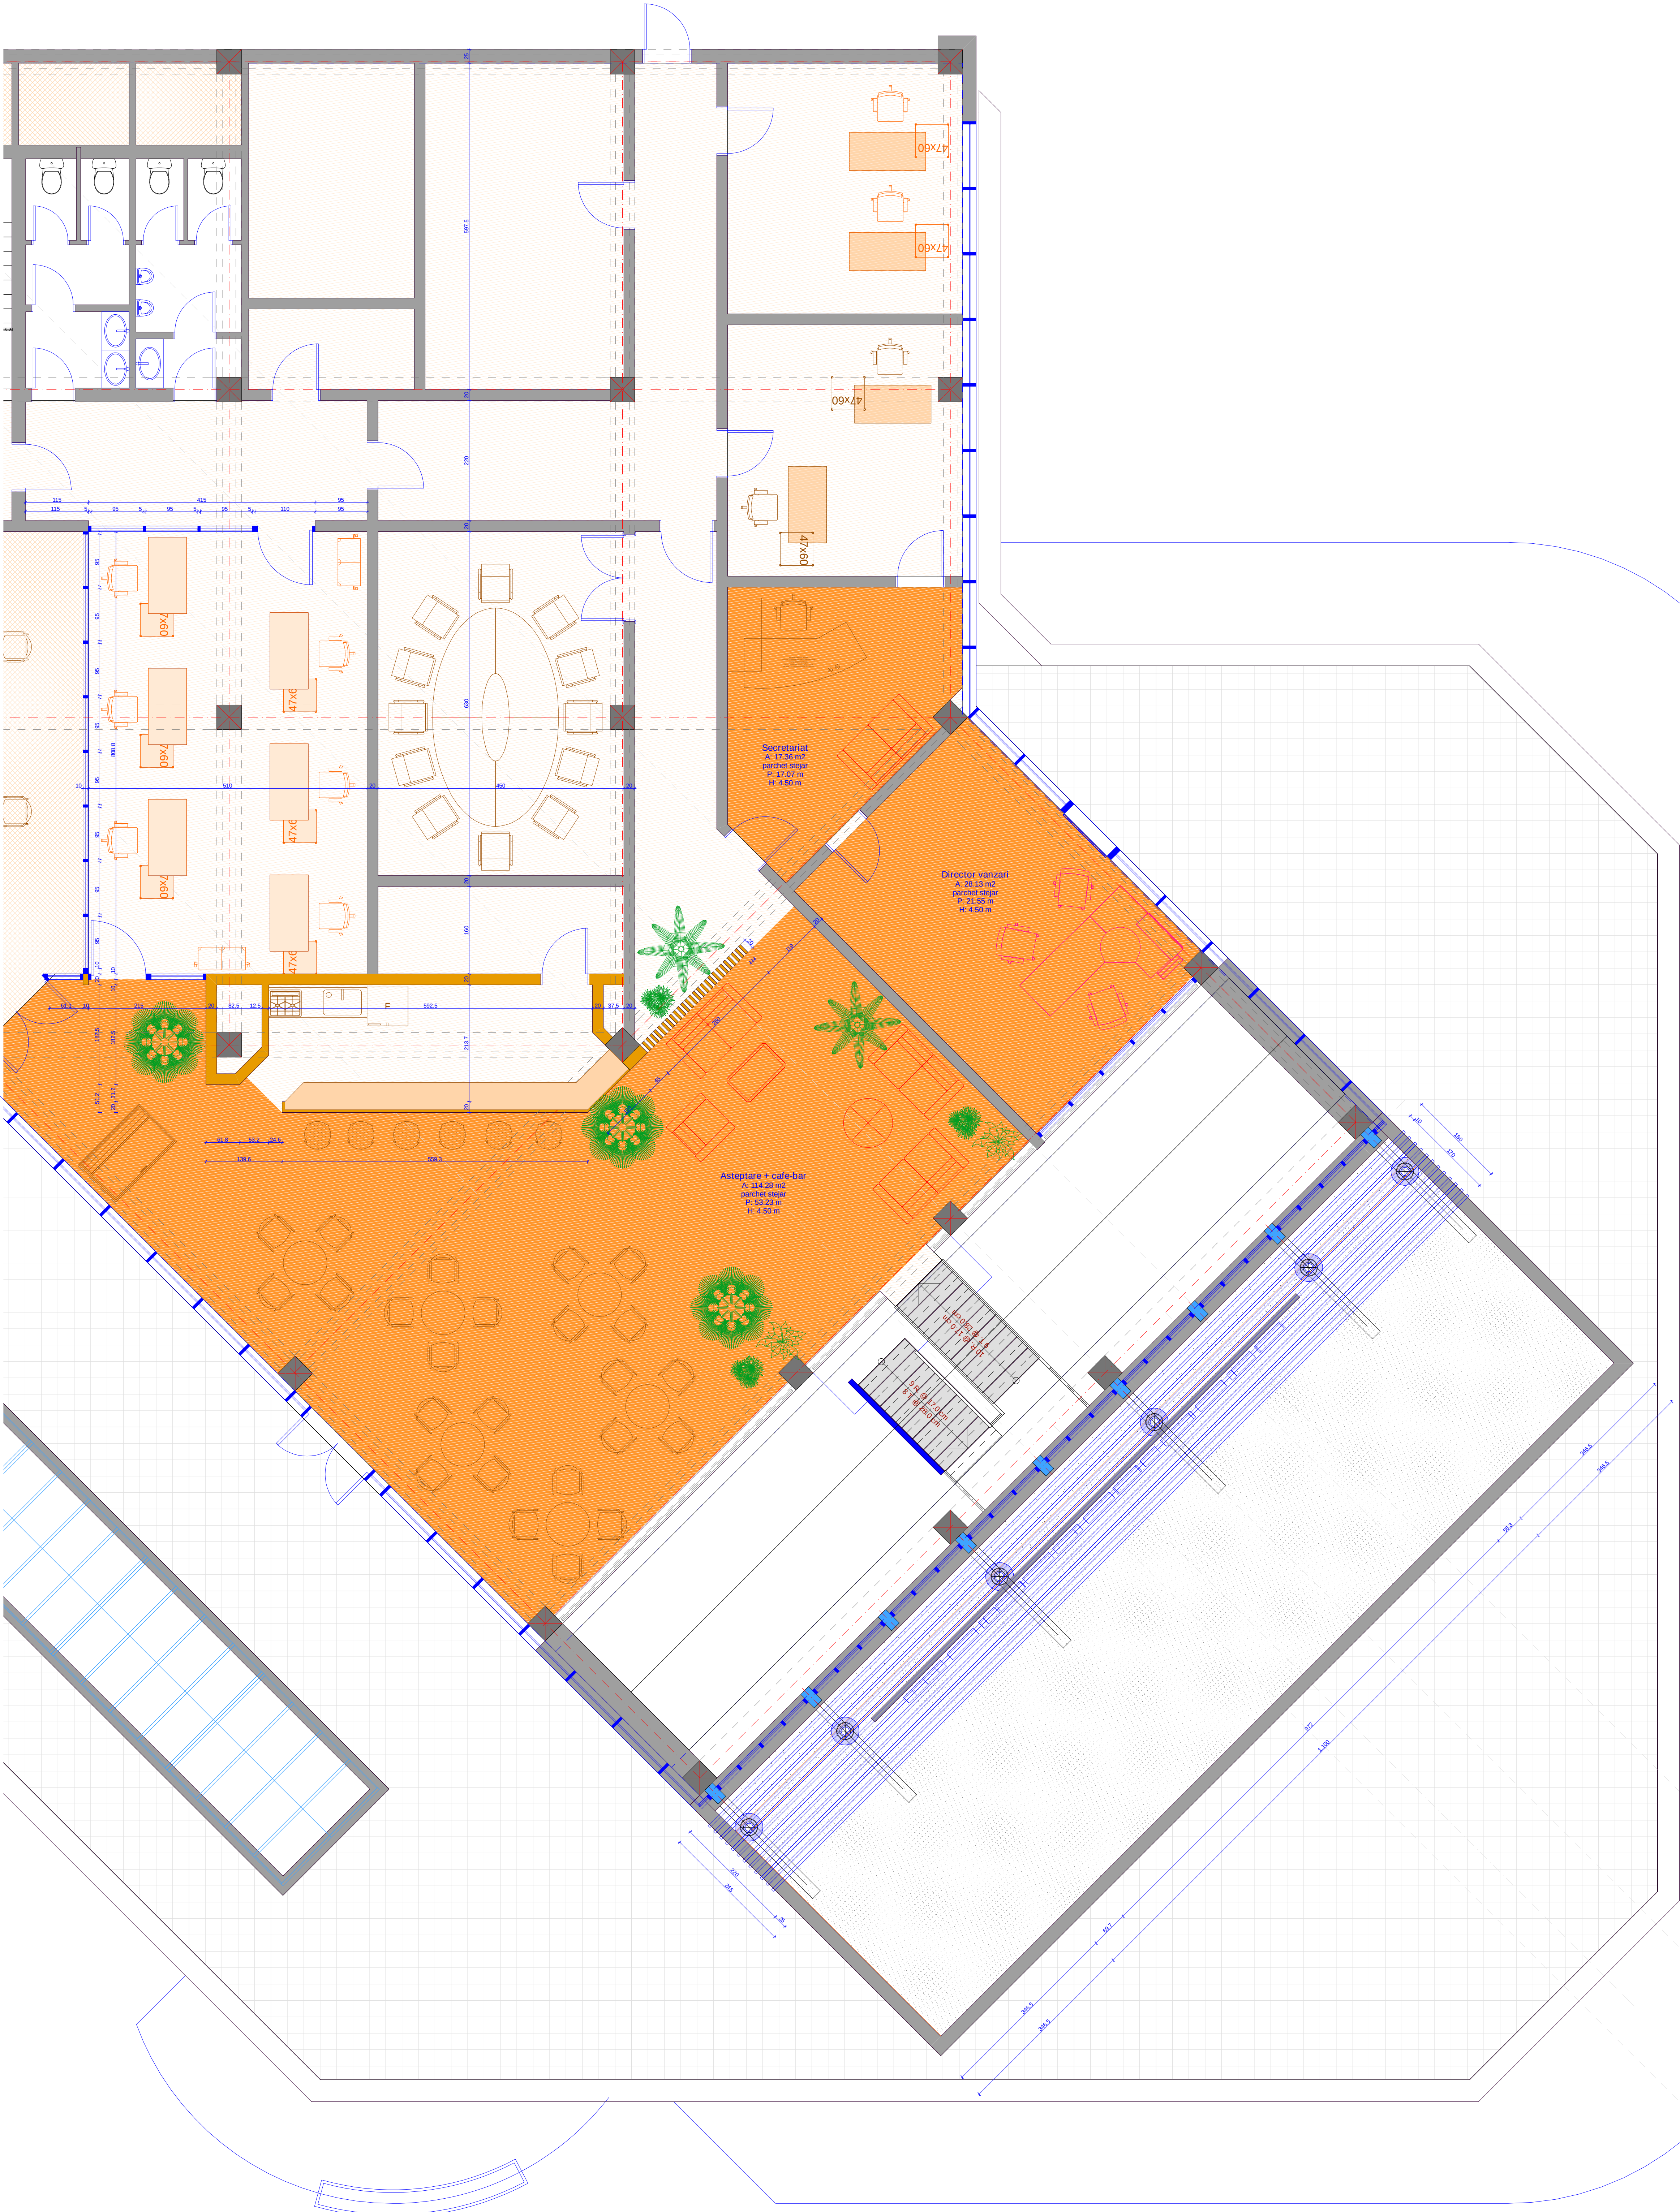





 PRO-CONSTRUCT ARHITECTURA-URBANISM DESIGN	SC BAM PRO-CONSTRUCT S.R.L. J16018882004 Calea Bucuresti nr.125A-Craiova-Dolj			BENEFICIAR: CASA AUTO-BUCURESTI str. Exploziei nr. 2 sector 1, Bucuresti		
	PROIECTAT	Arh. Al Bashrawi Mohammad			AMENAJARE INTERIOARA SI EXTERIOARA SHOWROOM	
	DESENAT	Arh. Adrian Gabriel Gramada			PLAN ETAJ 1 - DETALII SHOWROOM	
	SEF PROIECT	Arh. Al Bashrawi Mohammad				
	DATA	SPECIALITATEA	SCARA	PR. NR.	NR. PL.	PL. NR.
01.2006	ARHITECT		1:50	07	21	25










	VERIFICATOR	SC BAM PRO-CONSTRUCT S.R.L. J31618892004 Calea Bucuresti nr.22A, Caliva-Dol	REFERAT/EXPERTIZA		Proiect nr.07
	SEF. PROIECT	ARI. MOHAMMAD AL-BASHIRI	Scara: 1:50	BENEFICIAR: CASA AUTO - Bucuresti Calea Bucuresti nr.22A, Caliva-Dol	
	PROIECTAT	ARI. MOHAMMAD AL-BASHIRI		TIPOUL PROIECTULUI: ANEXARE SI INTERIOARA SI EXTERIOARA SHOW-ROOM	
	DESEINAT	ARI. ADRIAN GABRIEL GRAMADA	Oras: OTOF	ANEXARE SI INTERIOARA SI EXTERIOARA PLAN ETJAJ (detali) - Showroom & acces (paza)	

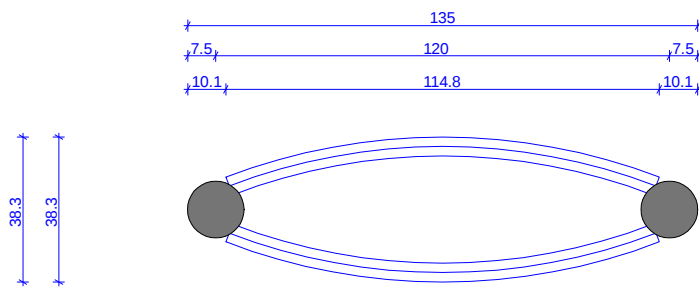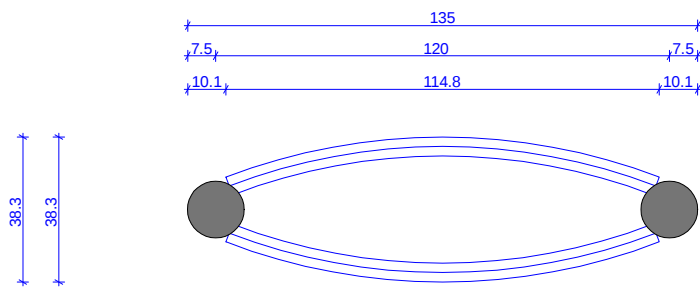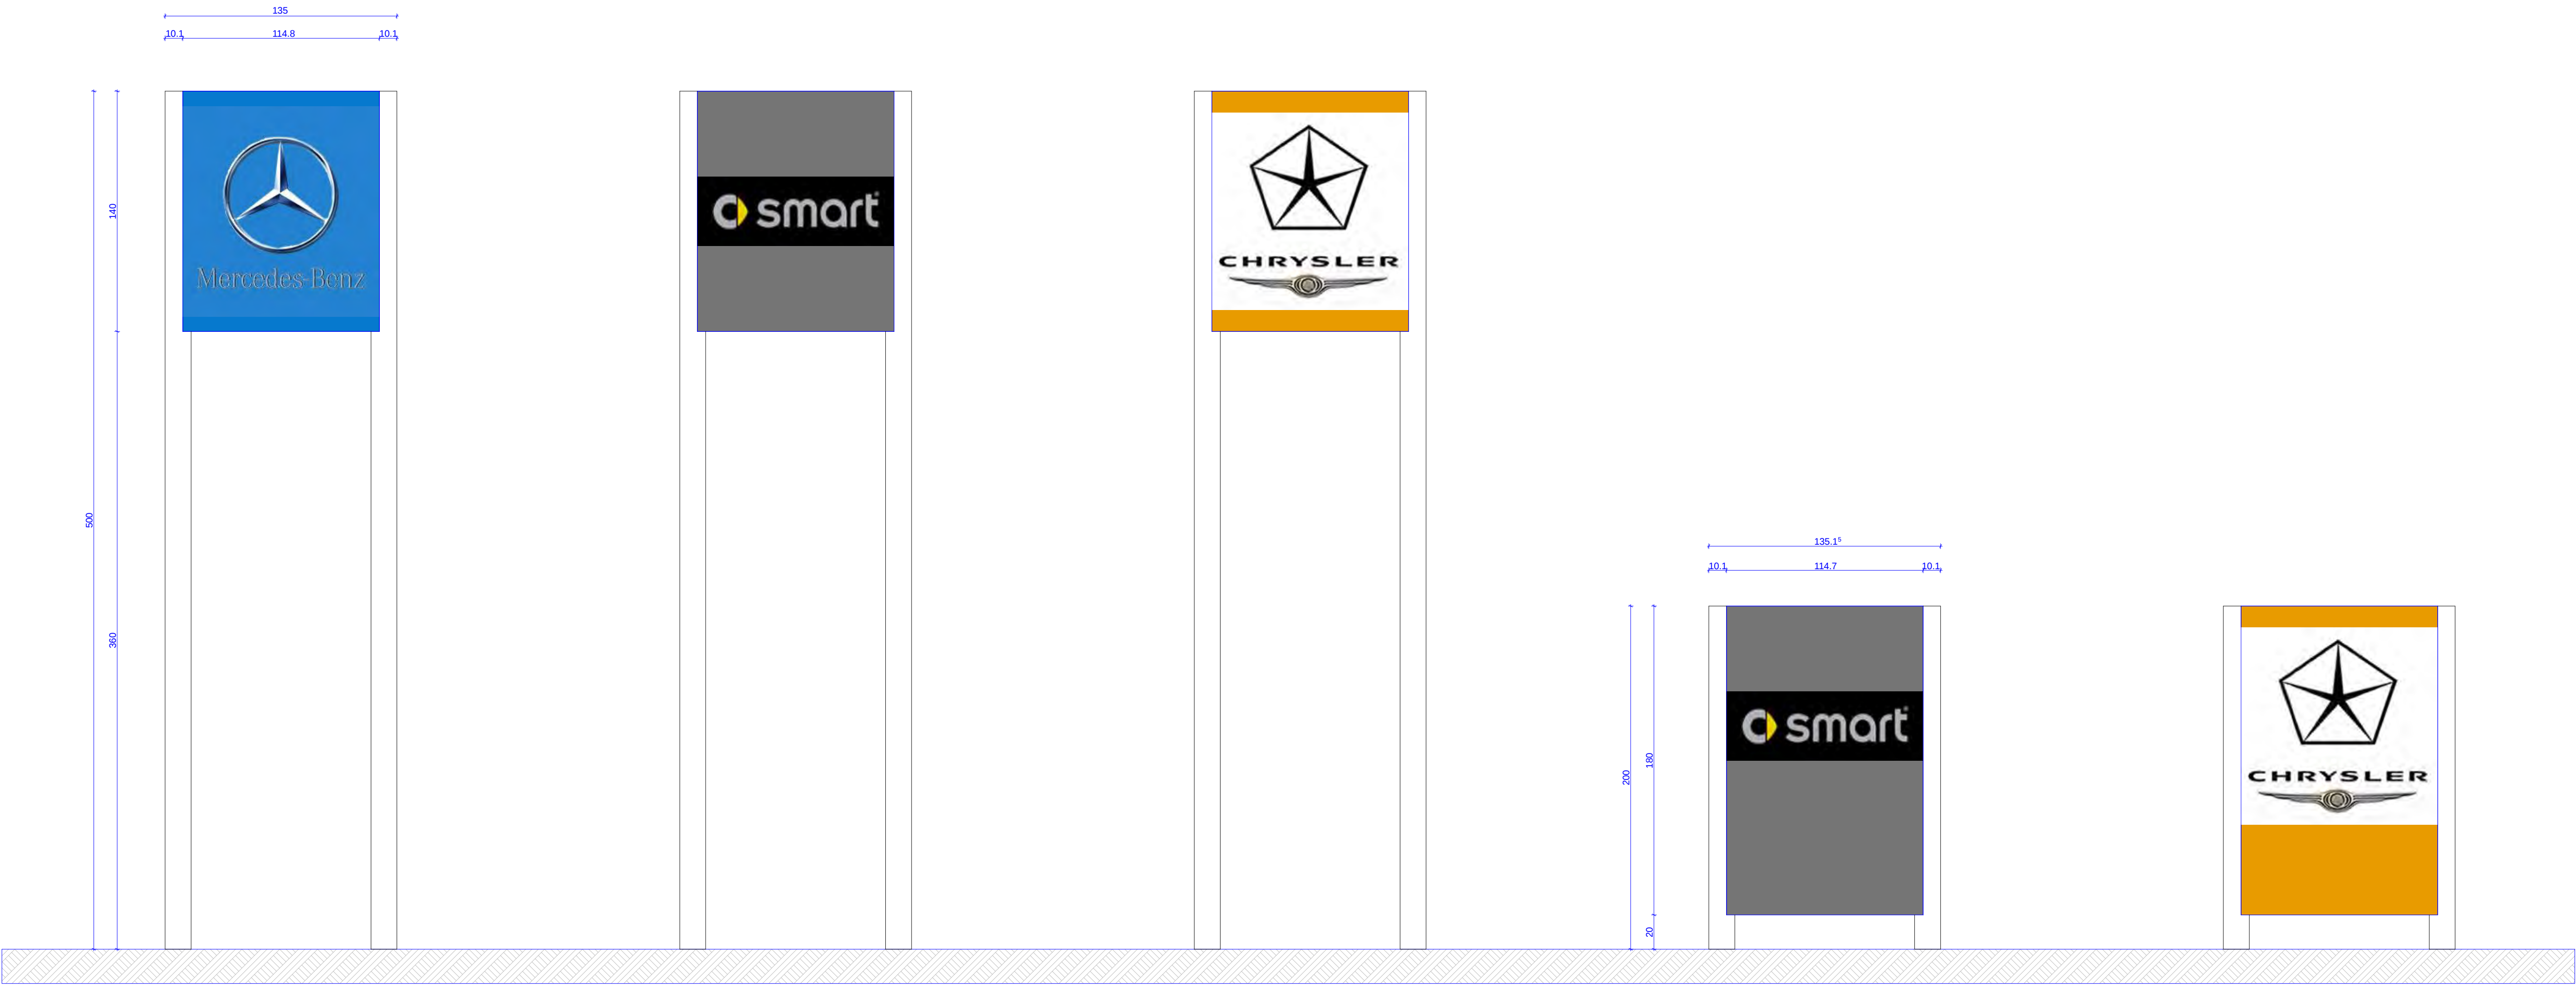


 BAM PRO - CONSTRUCT ARCHITECTURA - URBANISM DESIGN	SC BAM PRO-CONSTRUCT S.R.L. J/16/1888/2004 Calea Bucuresti nr.129A,Craiova-Dolj			BENEFICIAR: CASA AUTO - Bucuresti str. Expozitiei nr. 2 sector 1, Bucuresti		
	PROIECTAT	Arh. Al Bashtawi Mohammad		AMENAJARE INTERIOARA SI EXTERIOARA SHOW-ROOM		
	DESENAT	Arh. Adrian Gabriel Gramada				
	SEF. PROIECT	Arh. Al Bashtawi Mohammad		DETALII TEHNICE panouri reclama		
	DATA	SPECIALITATEA	SCARA	PR. NR	NR. PL.	PL. NR.
	03.2006	ARHITECT	1:100	07	21	21

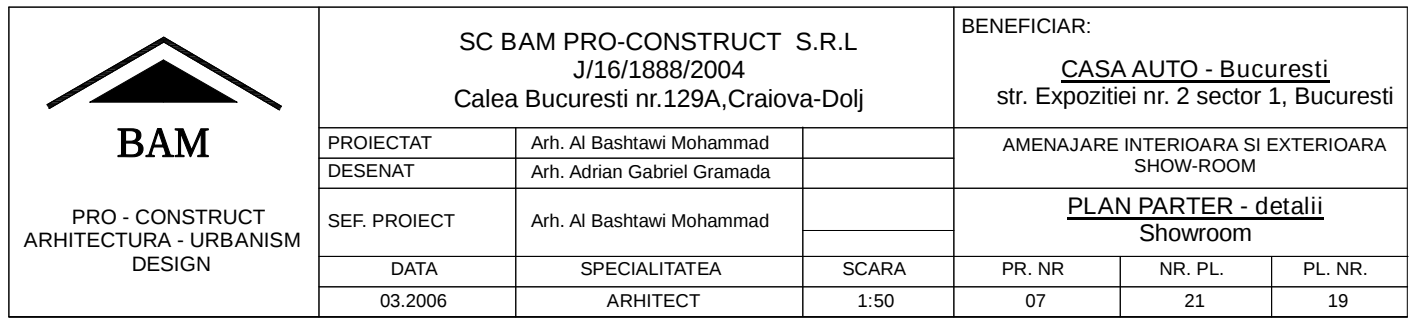


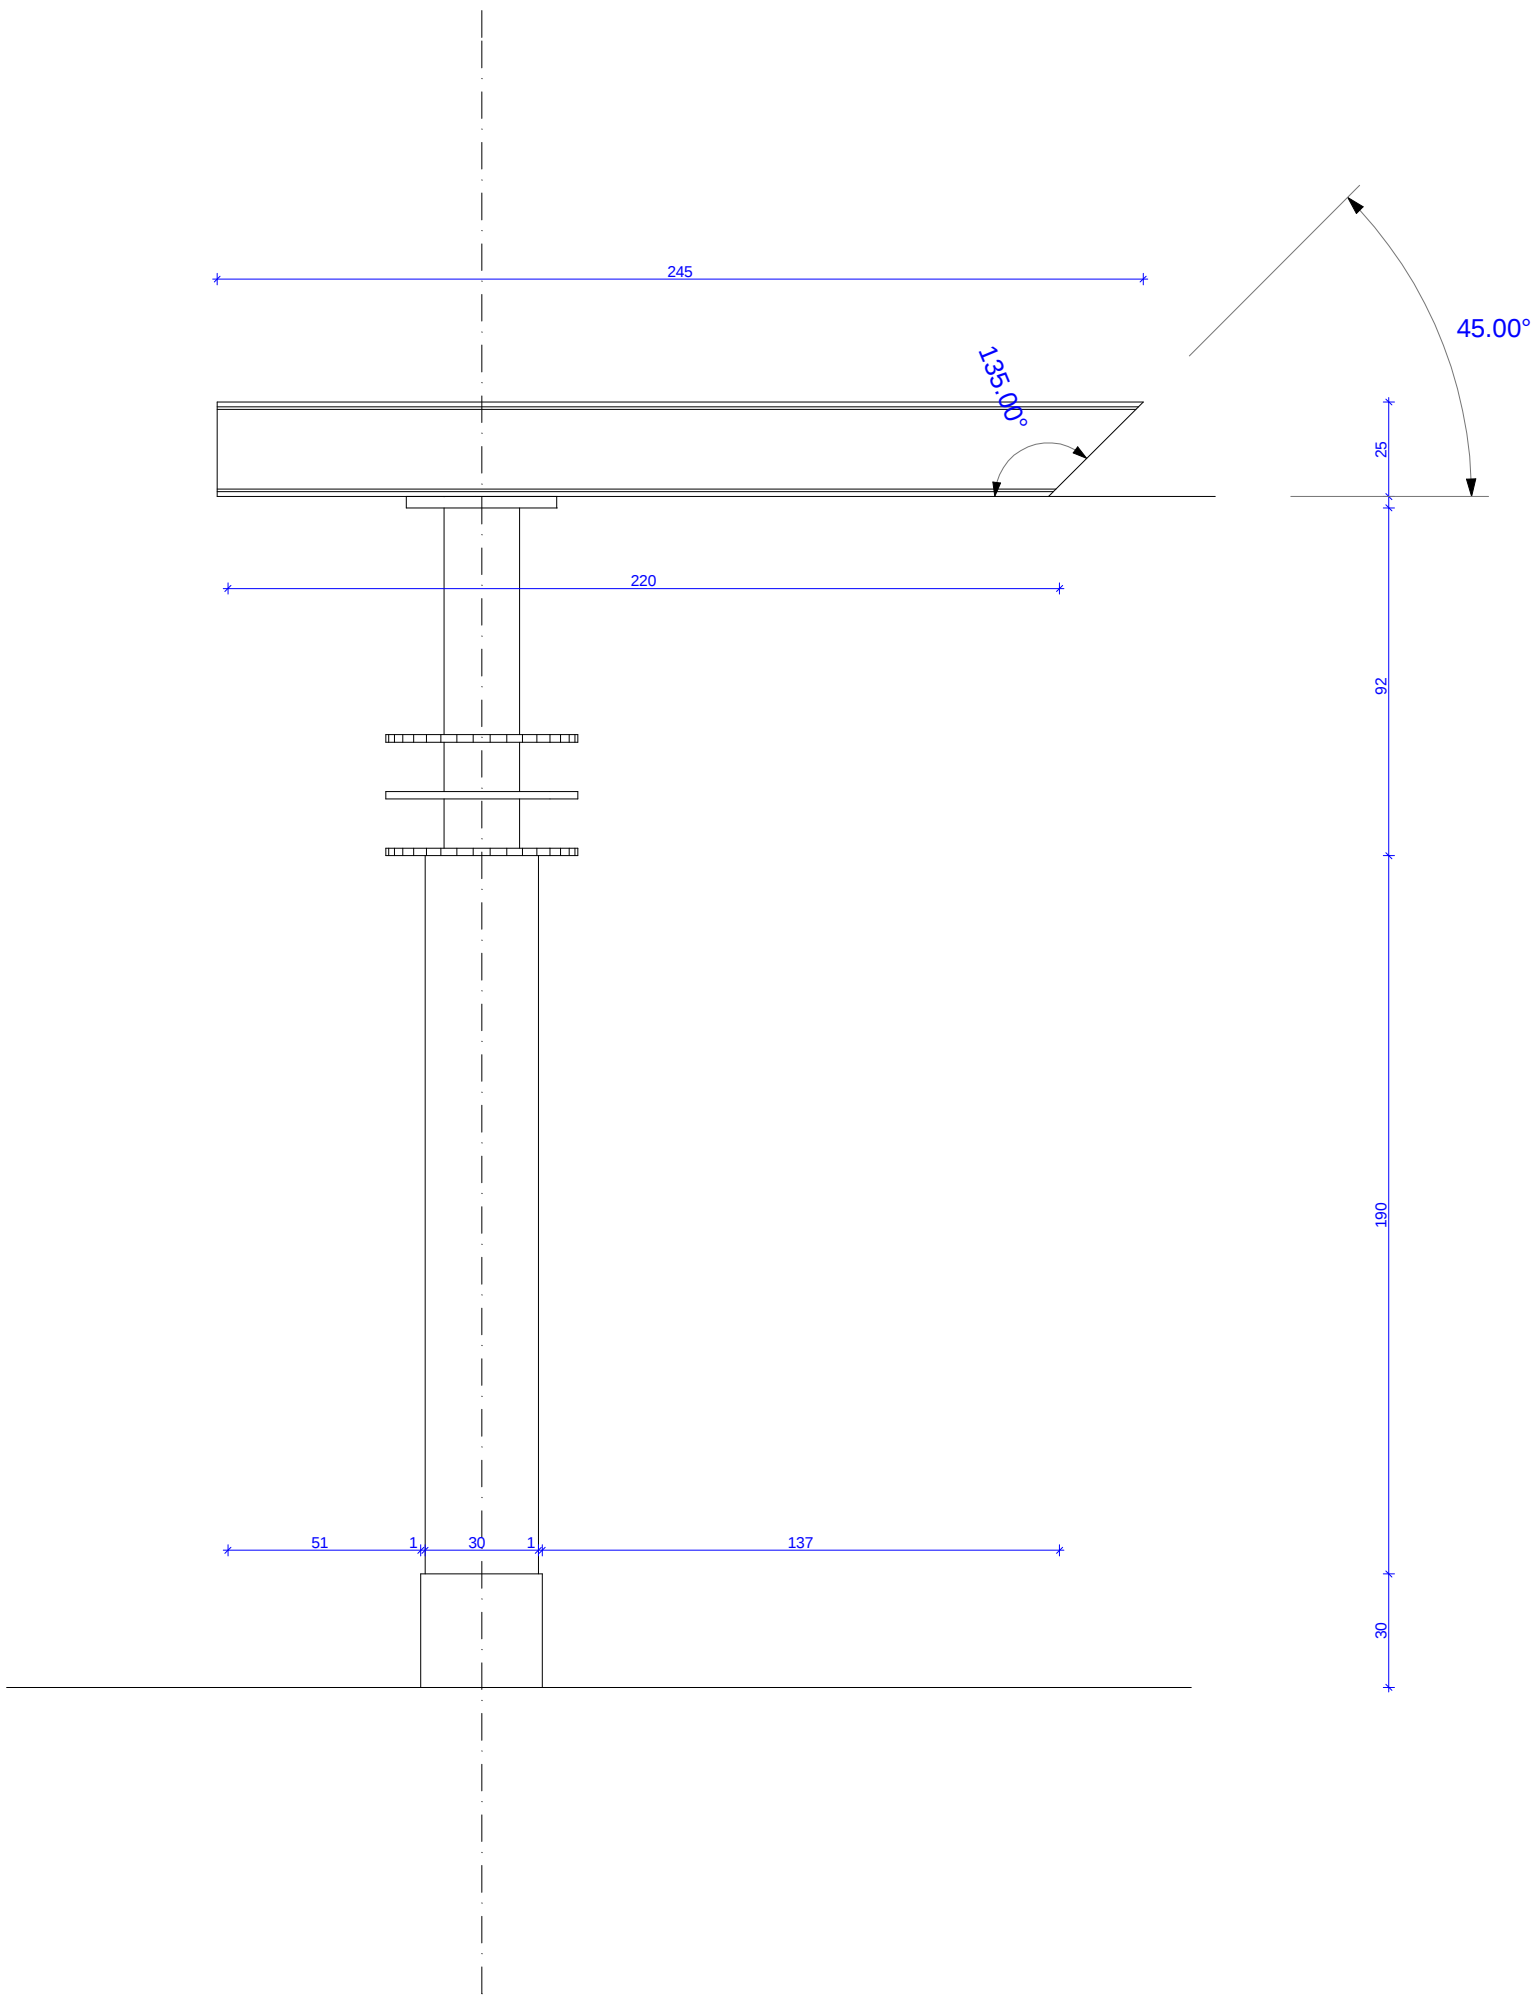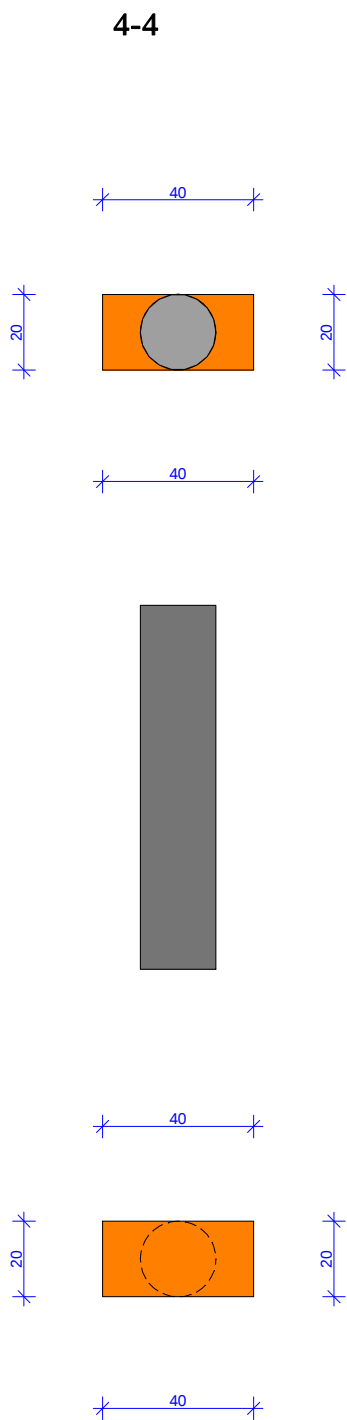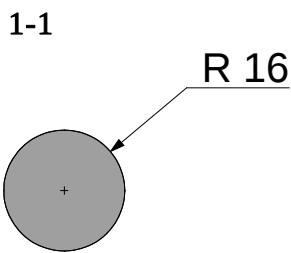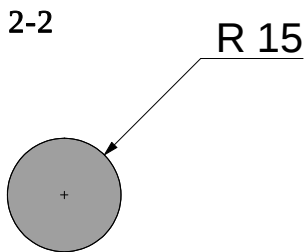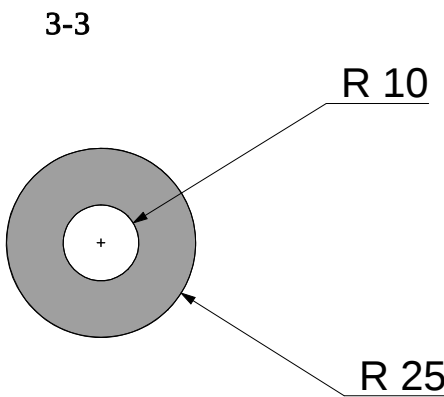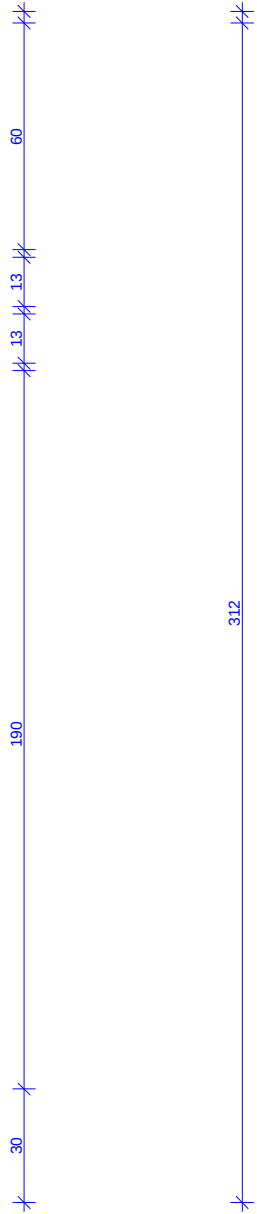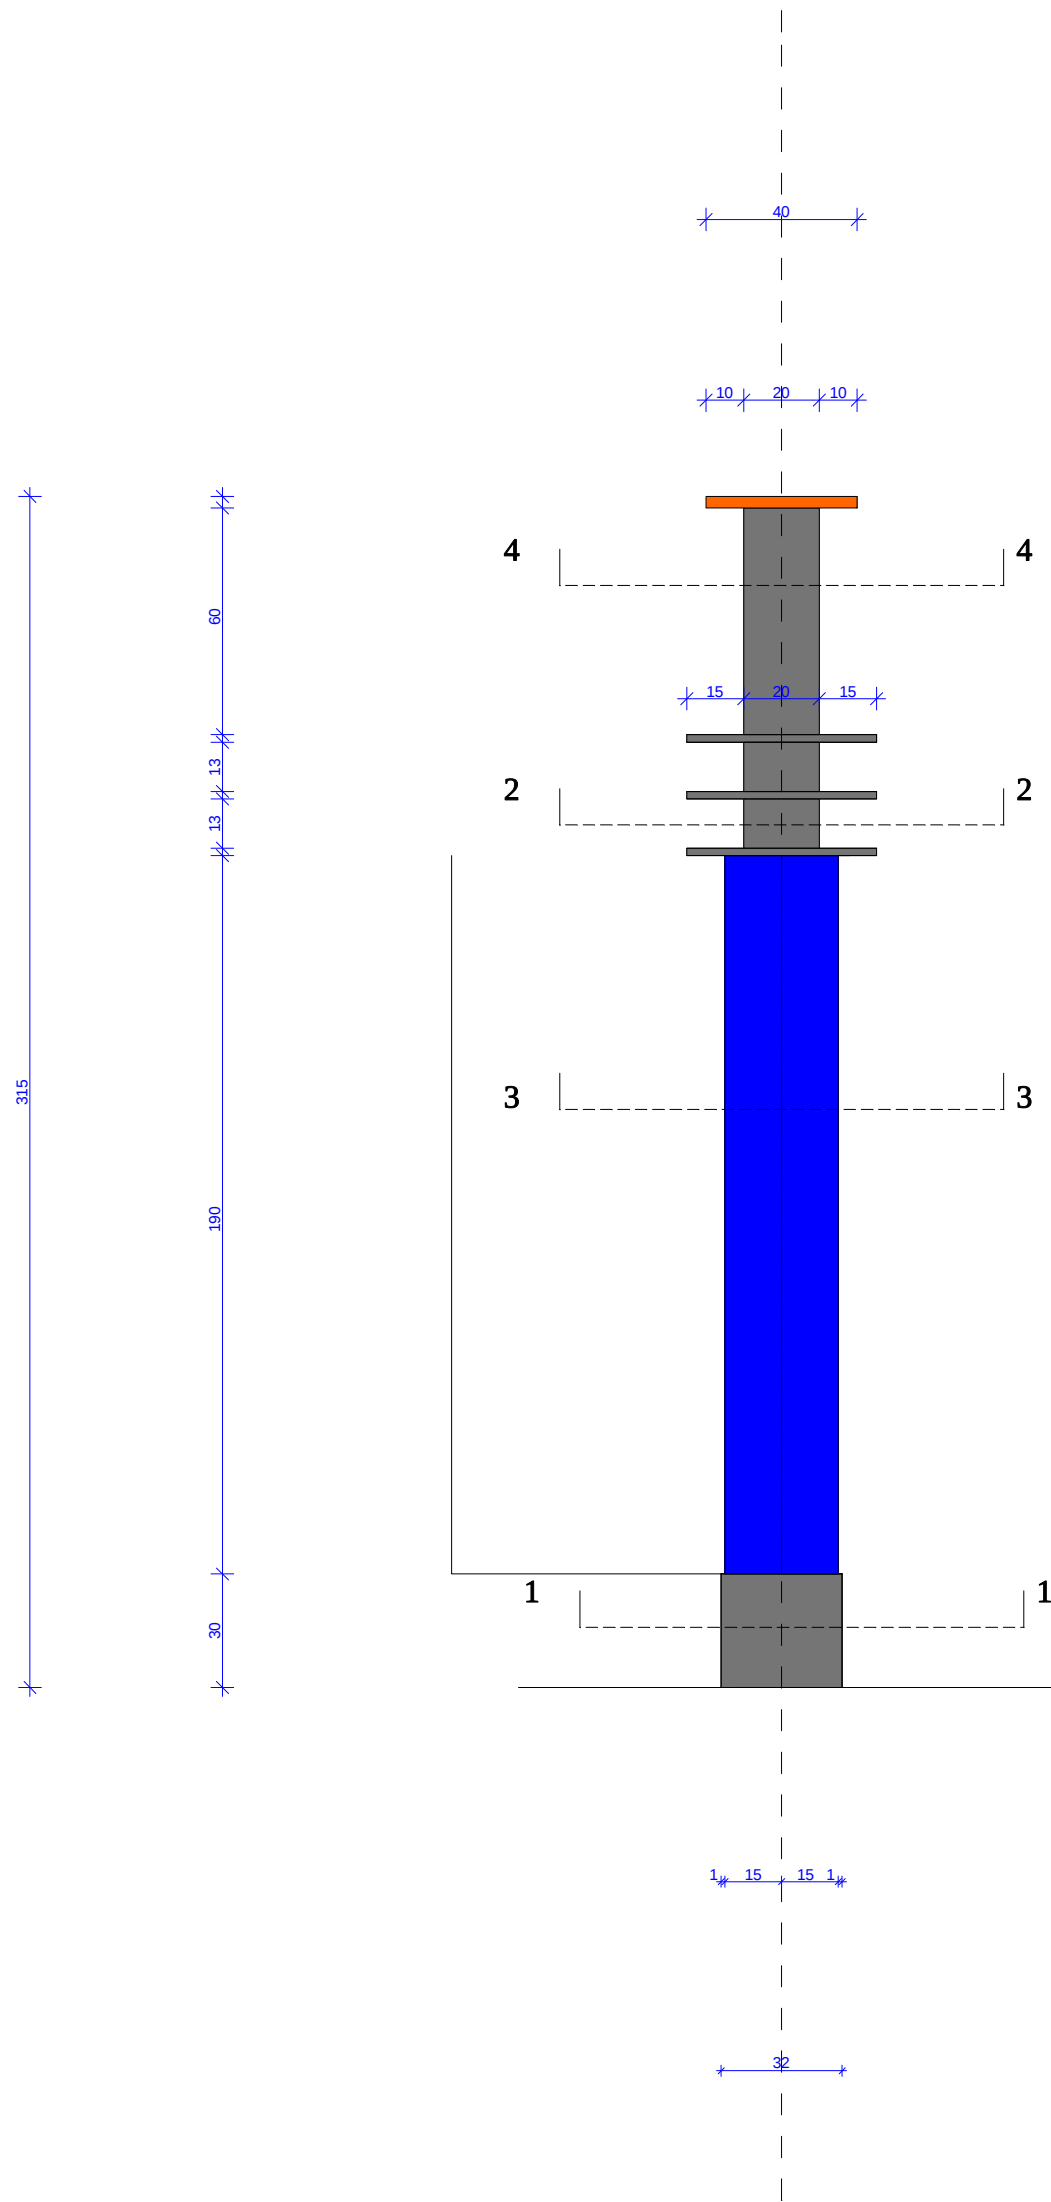


 PRO - CONSTRUCT ARHITECTURA - URBANISM DESIGN	SC BAM PRO-CONSTRUCT S.R.L J/16/1888/2004 Calea Bucuresti nr.129A,Craiova-Dolj			BENEFICIAR: CASA AUTO - Bucuresti str. Expozitiei nr. 2 sector 1, Bucuresti		
	PROIECTAT	Arh. Al Bashtawi Mohammad		AMENAJARE INTERIOARA SI EXTERIOARA SHOW-ROOM		
	DESENAT	Arh. Adrian Gabriel Gramada				
	SEF. PROIECT	Arh. Al Bashtawi Mohammad		DETALII TEHNICE stalp mercedes		
	DATA	SPECIALITATEA	SCARA	PR. NR	NR. PL.	PL. NR.
	03.2006	ARHITECT	1:100	07	21	21

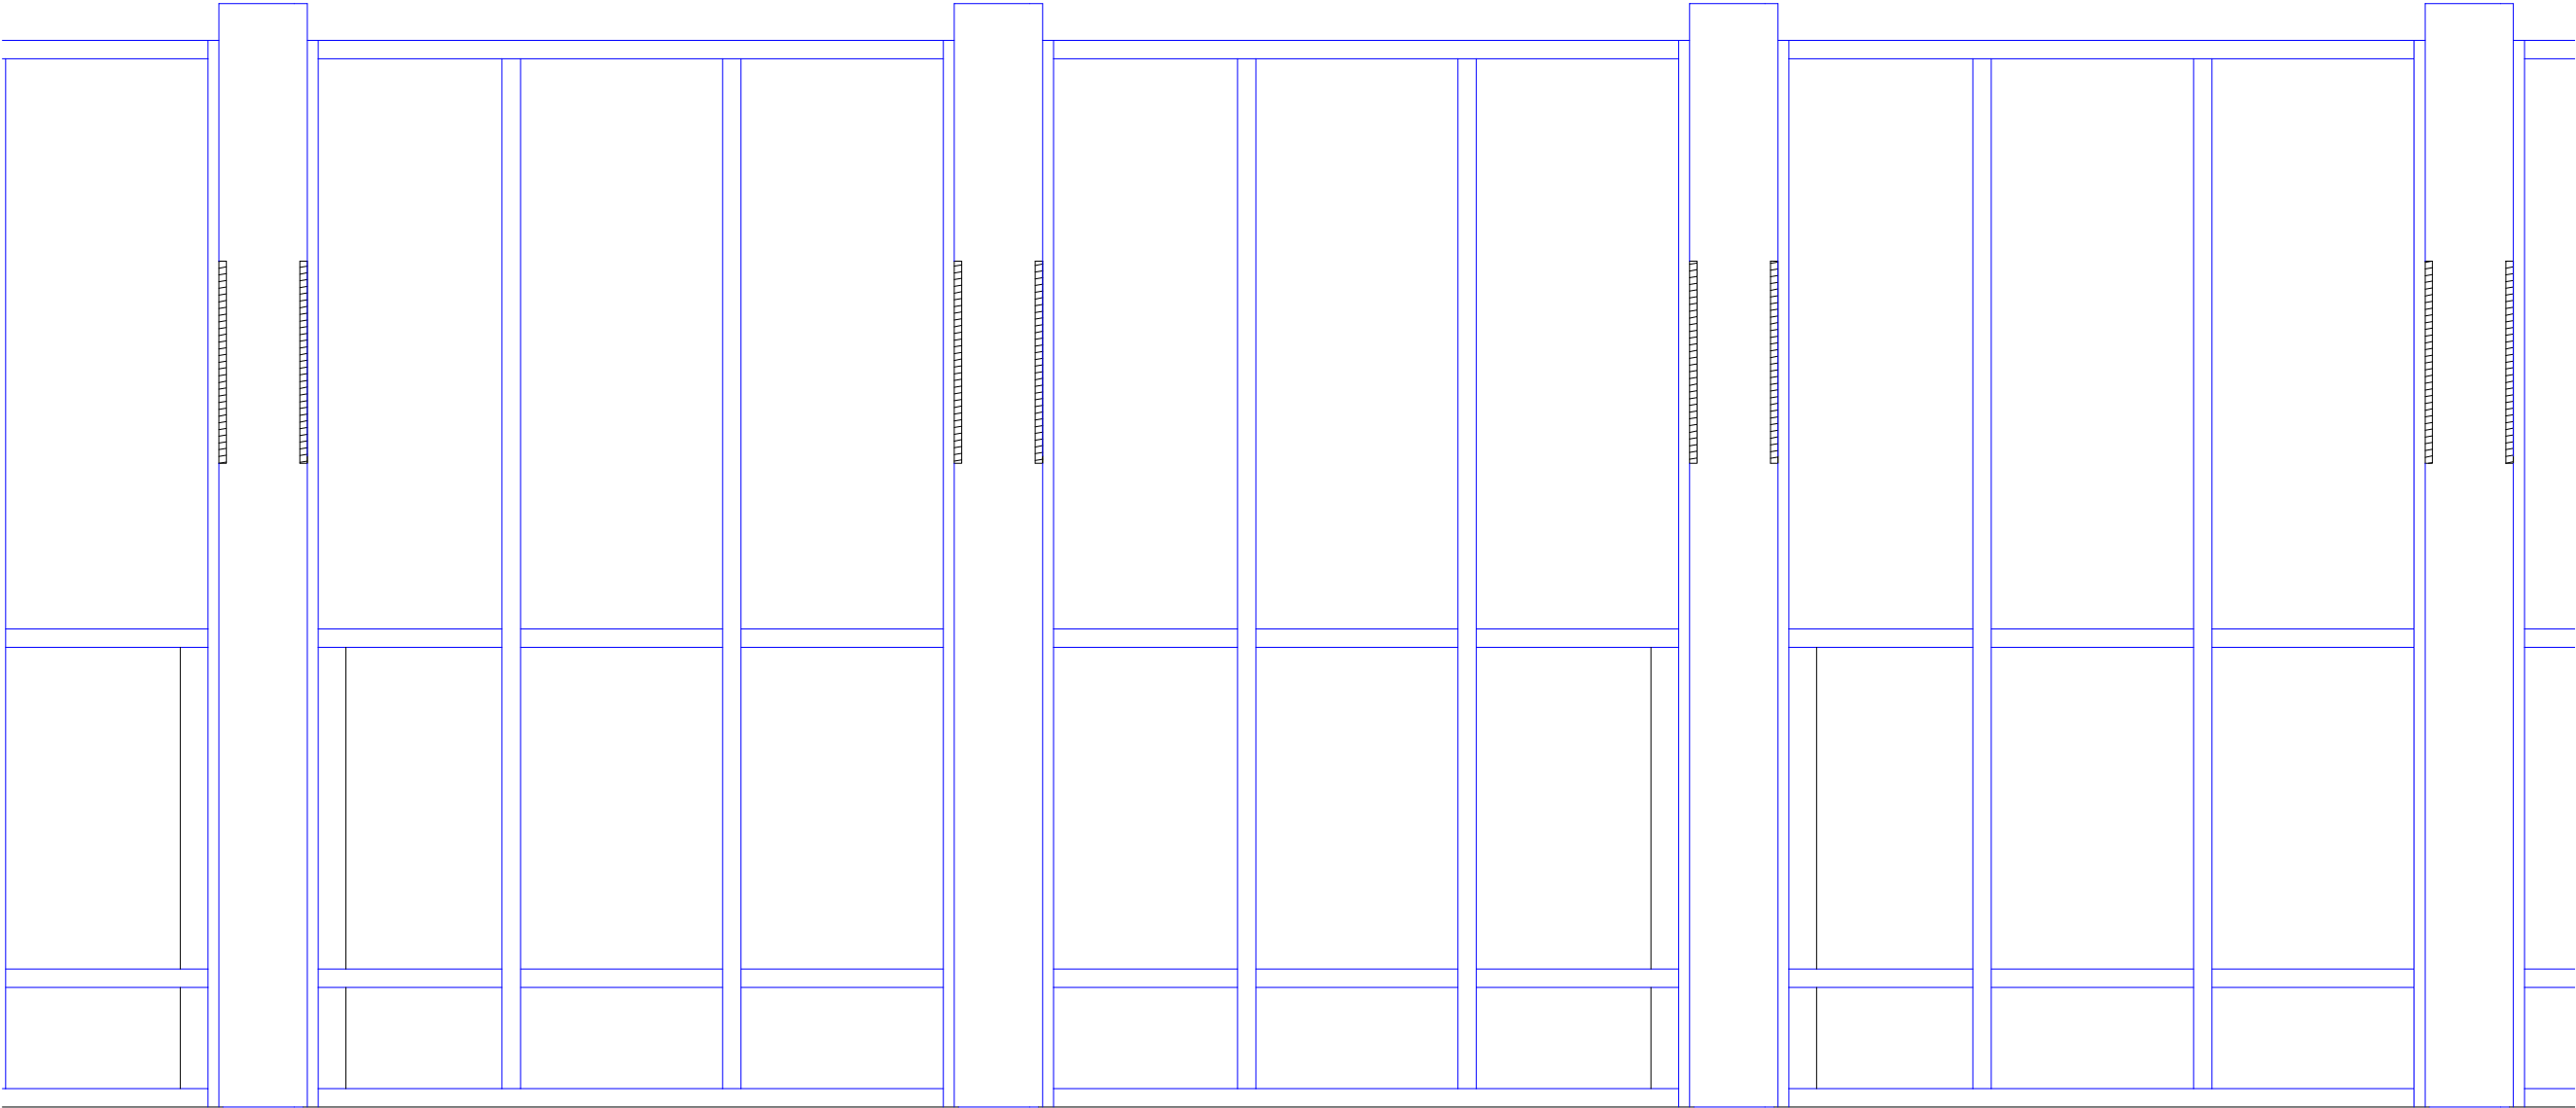

 BAM PRO - CONSTRUCT ARCHITECTURA - URBANISM DESIGN	SC BAM PRO-CONSTRUCT S.R.L J/16/1888/2004 Calea Bucuresti nr.129A,Craiova-Dolj			BENEFICIAR: <u>CASAAUTO - Bucuresti</u> str. Expozitiei nr. 2 sector 1, Bucuresti		
	PROIECTAT	Arh. Al Bashtawi Mohammad		AMENAJARE INTERIOARA SI EXTERIOARA SHOW-ROOM		
	DESENAT	Arh. Adrian Gabriel Gramada				
	SEF. PROIECT	Arh. Al Bashtawi Mohammad		<u>Detaliu stalpi text</u> elevatie		
	DATA	SPECIALITATEA	SCARA			
	03.2006	ARHITECT	1:20	PR. NR	NR. PL.	PL. NR.
				07	21	21''

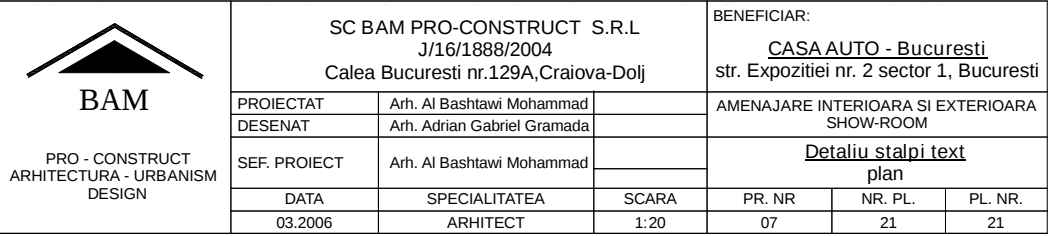

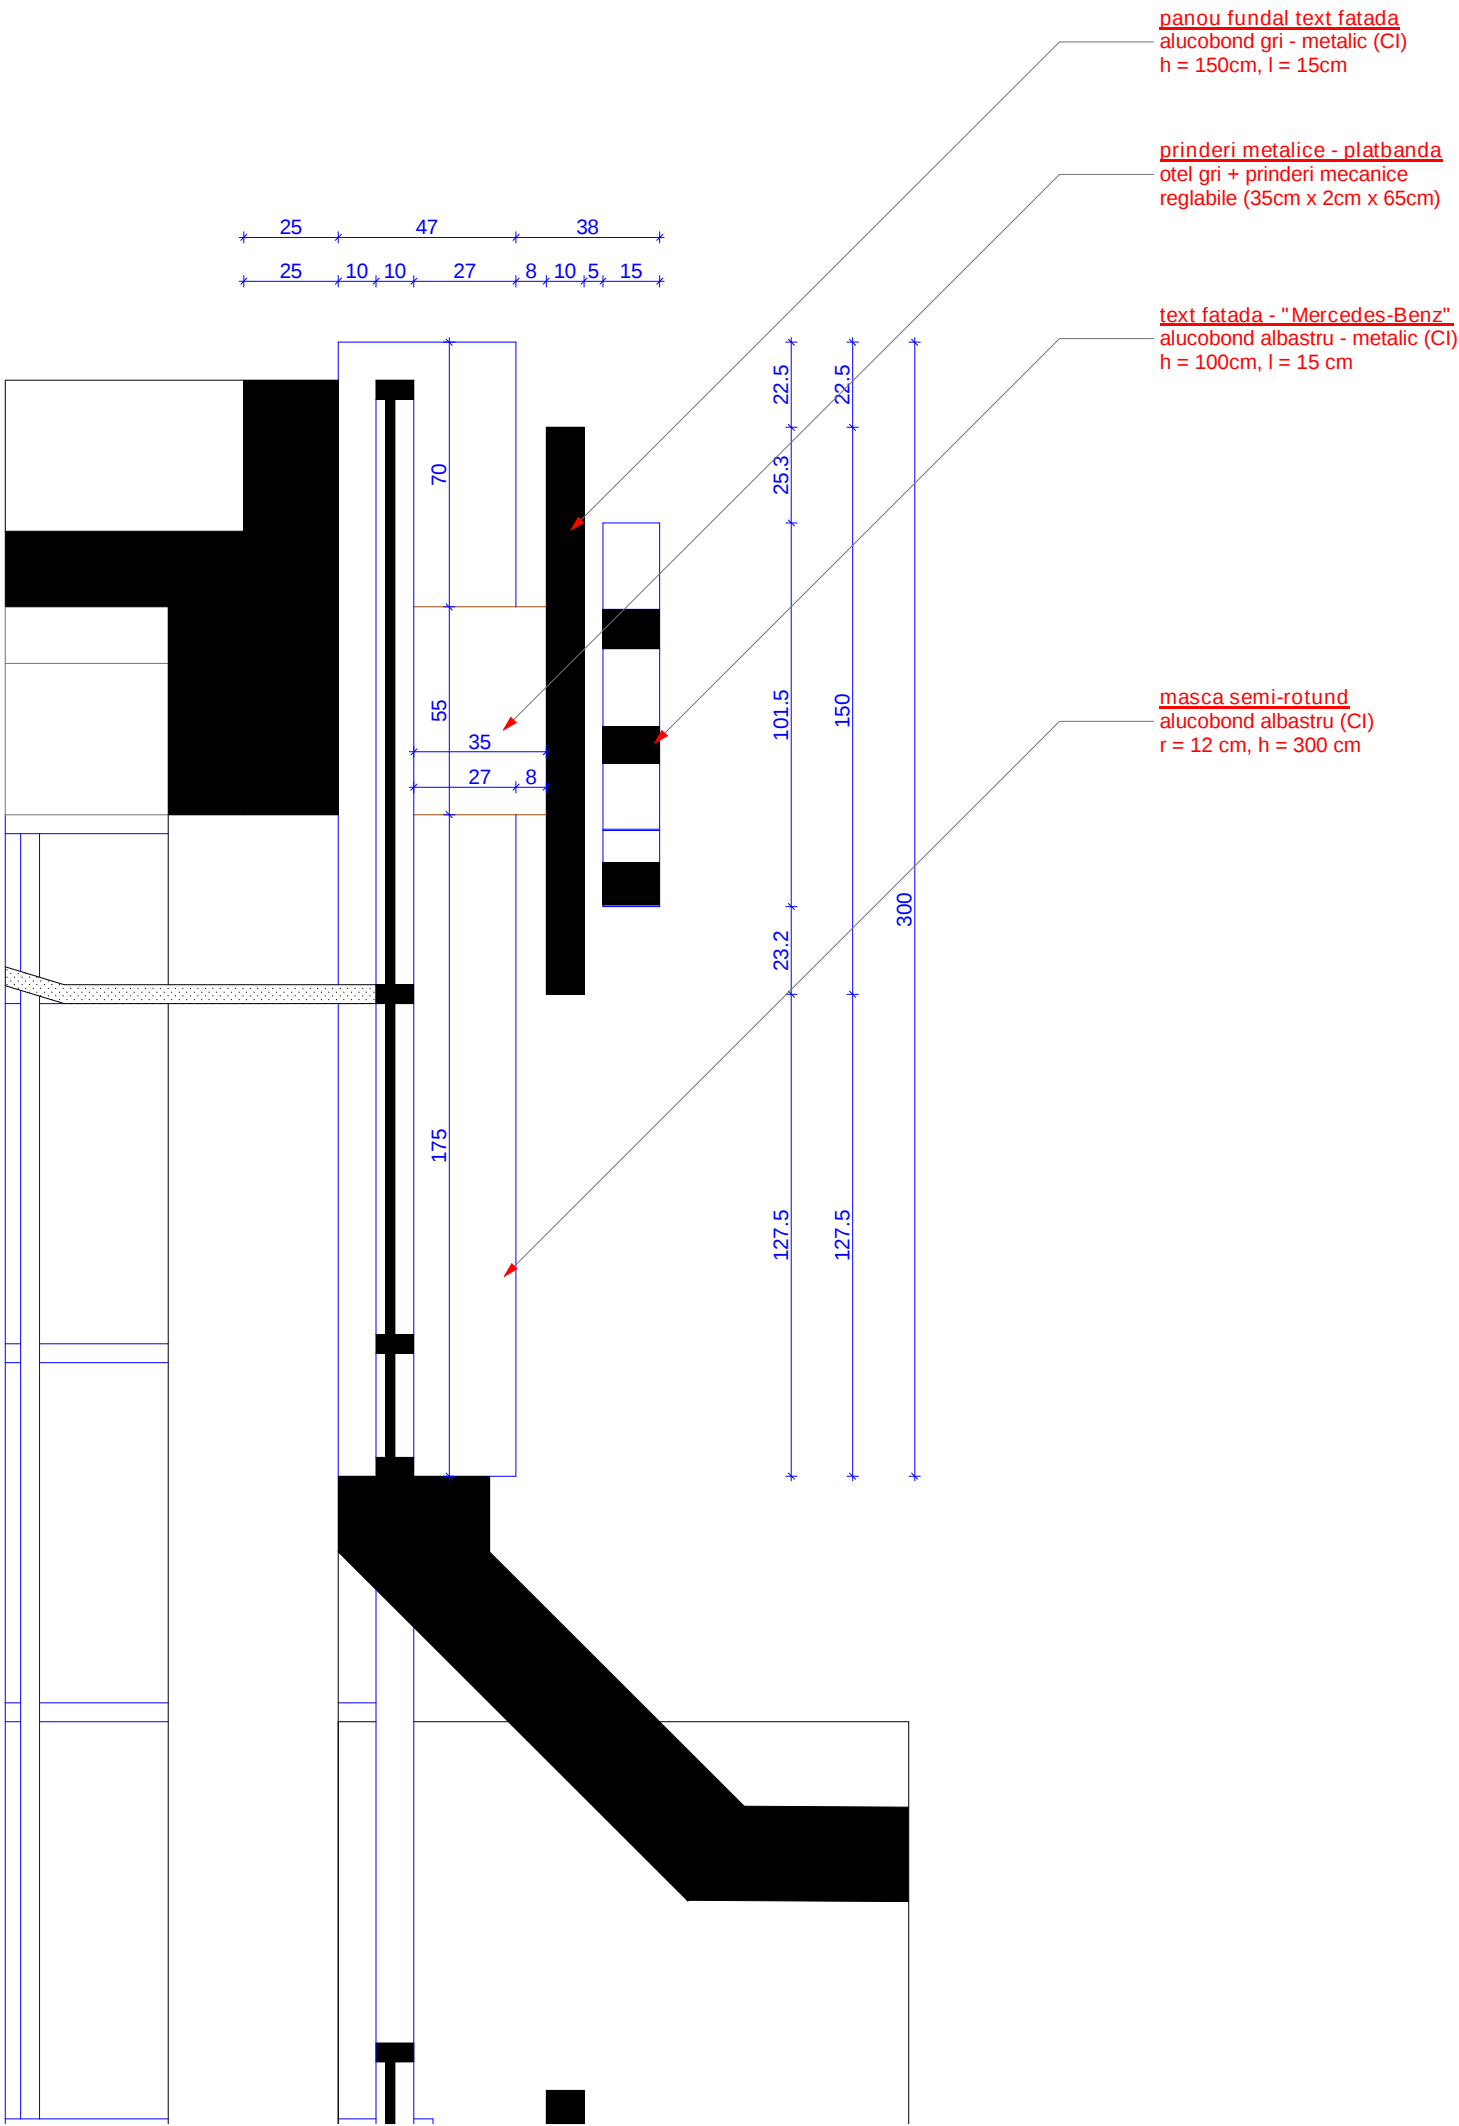

 BAM PRO - CONSTRUCT ARHITECTURA - URBANISM DESIGN	SC BAM PRO-CONSTRUCT S.R.L J/16/1888/2004 Calea Bucuresti nr.129A,Craiova-Dolj			BENEFICIAR: CASA AUTO - Bucuresti str. Expozitiei nr. 2 sector 1, Bucuresti		
	PROIECTAT	Arh. Al Bashtawi Mohammad		AMENAJARE INTERIOARA SI EXTERIOARA SHOW-ROOM		
	DESENAT	Arh. Adrian Gabriel Gramada				
	SEF. PROIECT	Arh. Al Bashtawi Mohammad		Detaliiu stalpi text sectiune		
	DATA	SPECIALITATEA	SCARA	PR. NR	NR. PL.	PL. NR.
	03.2006	ARHITECT	1:20	07	21	21'