


Organizare functionala	
1	Receptie
2	Salon de lucru
3	Cabina de probe

Denumire utilaje, aparatura	
A	Masina / Masa de cusut
B	Compresor
C	Uscator
D	Generator
E	Masina de spalat
F	Presa cu aburi
G	Masina de curatat chimic
H	Linie haine automata
I	Suport receptie haine
J	Masa de calcat
K	Bara recompozitie

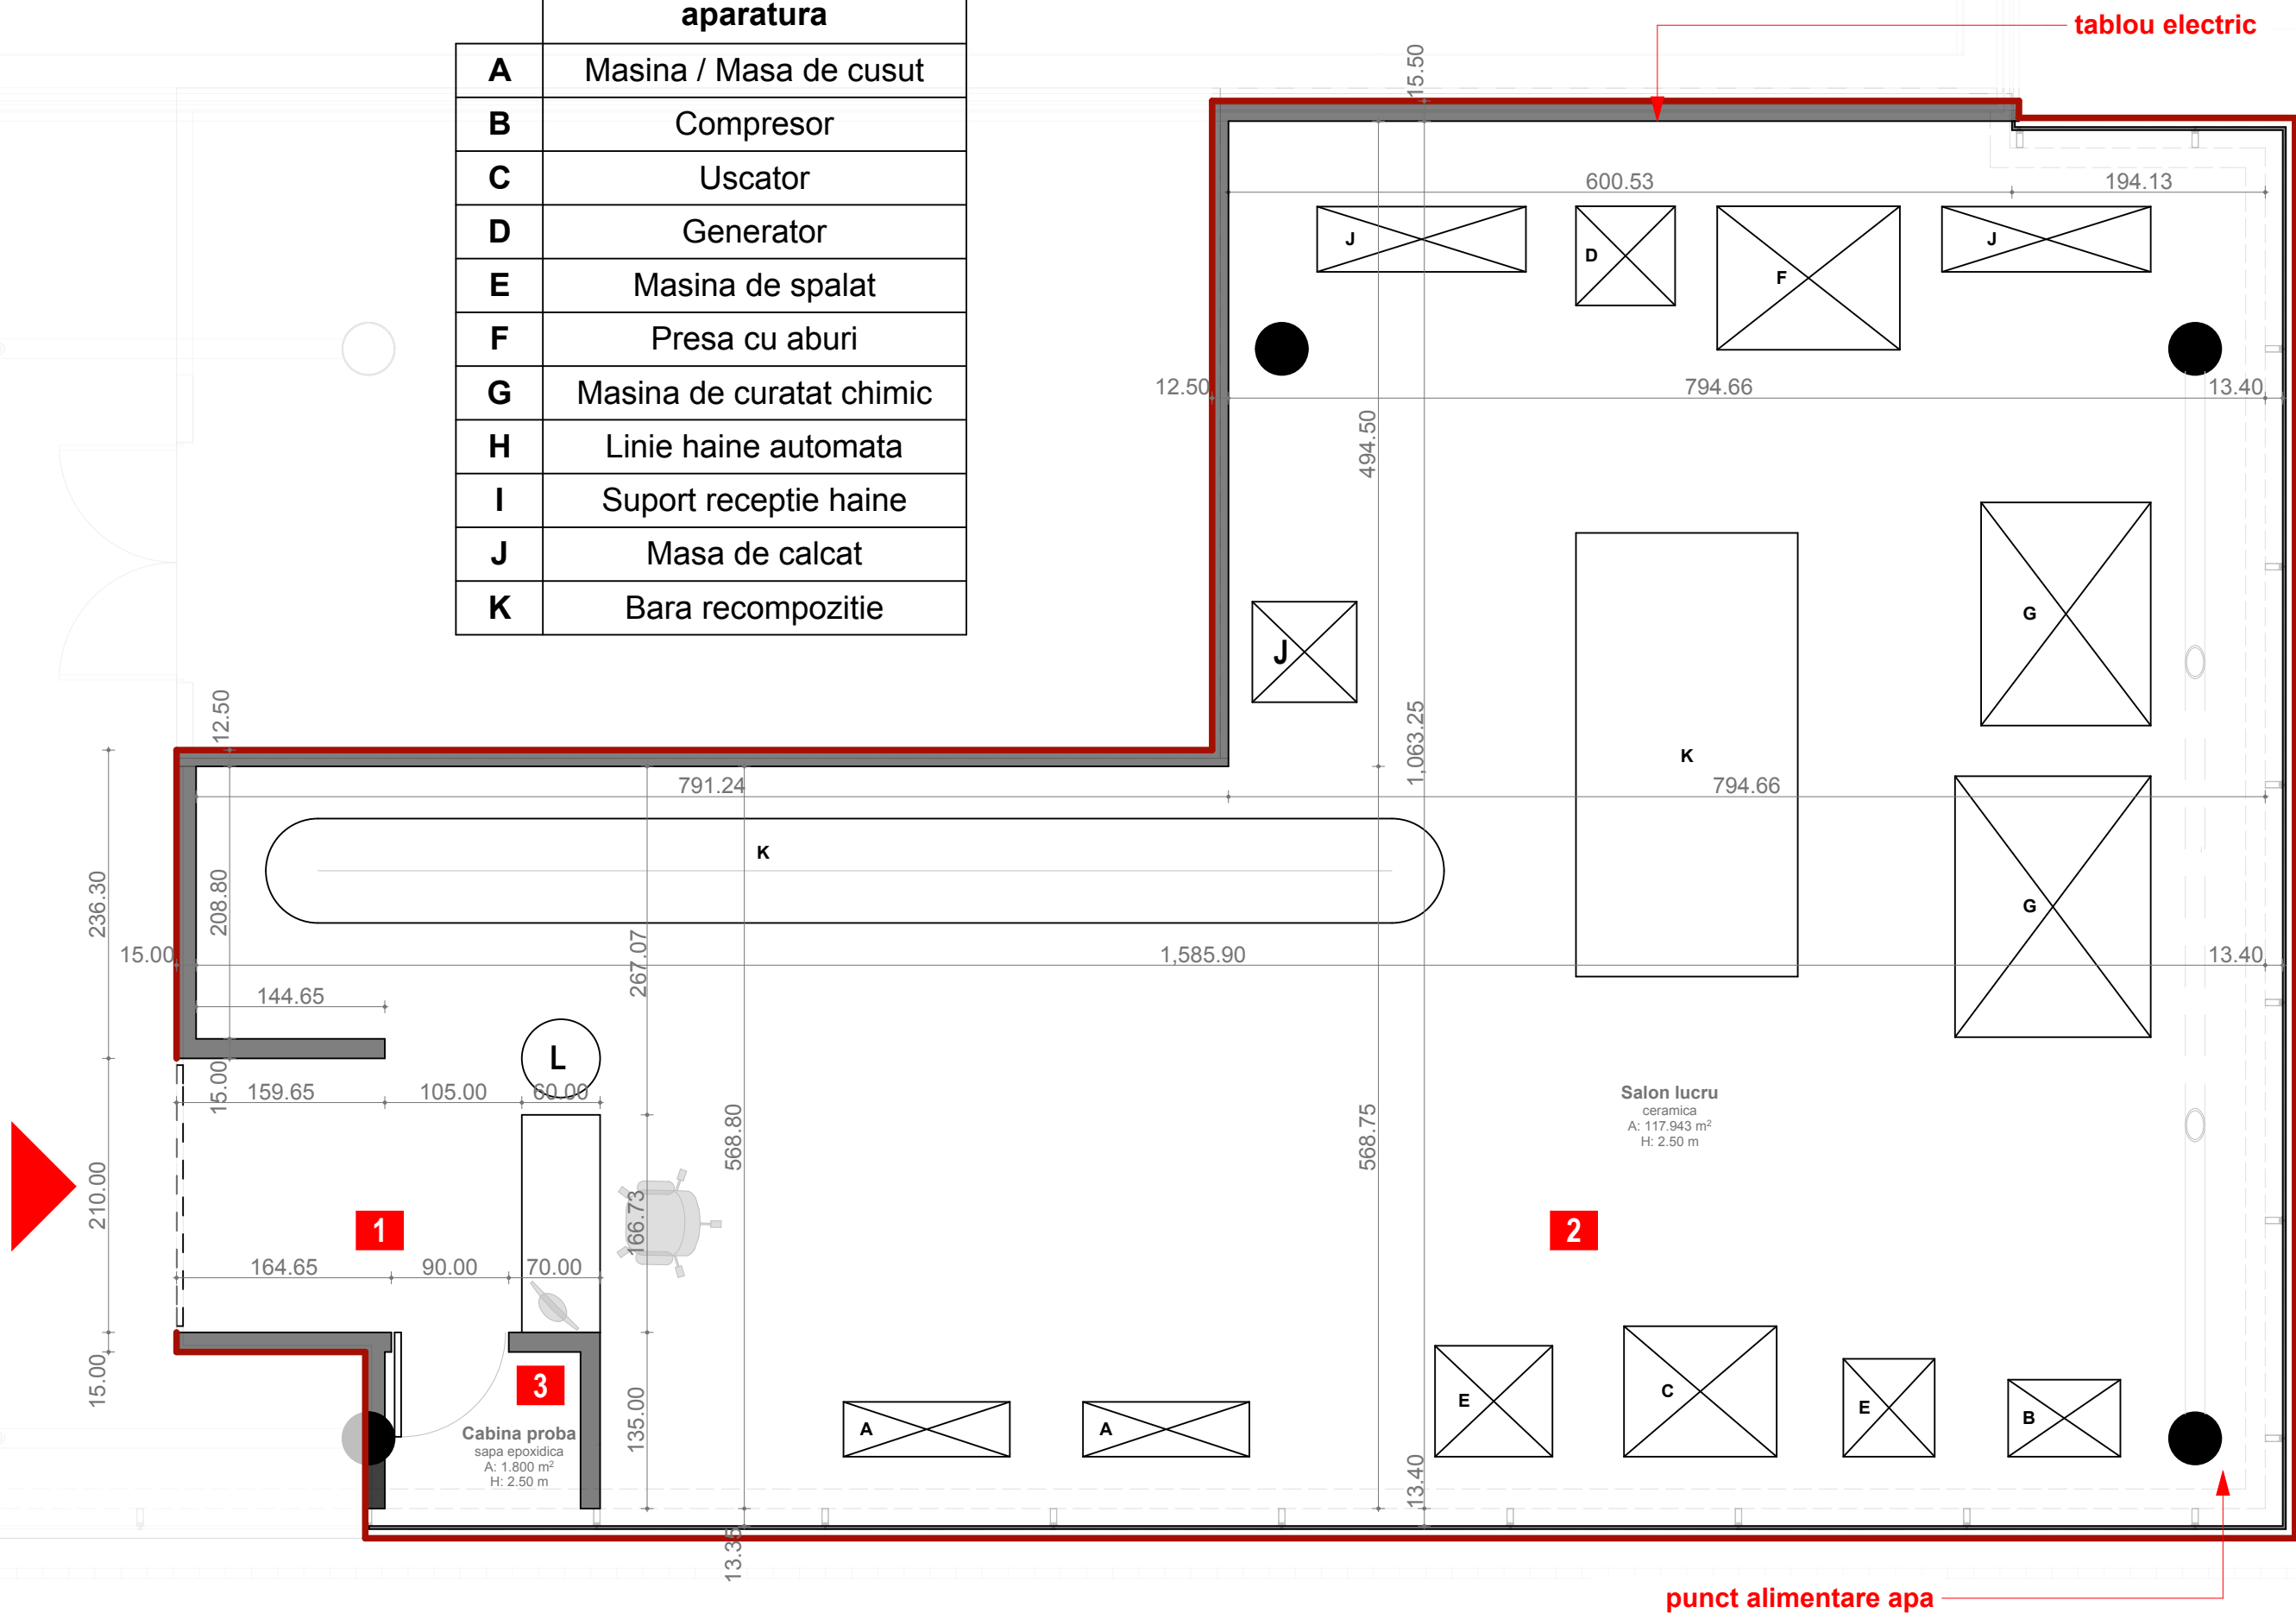

DATE BENEFICIAR Ionut-Cosmin Fleancu	NR. PR.
---	---------

DATE PROIECTANT S.C. SPA INOVATIONS S.R.L.	SCARA 1:50
VERIFICATOR PROIECT (cerinte B1, C, D1) Mihaiescu Gheorghe Constantin	
SEF PROIECT Bogdan George Teodorescu	
PROIECTANT Adrian Gabriel Gramada	
DESENATOR Adrian Gabriel Gramada	

DATE PROIECT Amenajare curatorie LAVA& CUCE	DATA 01.2014
--	-----------------

PLAN PARTER	A01
-------------	-----

— tablou electric



Tavan existent (cu sistemul deja prevazut de ventilare si sprinklere).

DATE BENEFICIAR
S.C. LAVA & CUCE Ro. S.R.L.

NR. PR.
1402-A

SEF PROIECT
Bogdan George Teodorescu |

PROIECTANT
Adrian Gabriel Gramada |

DESENATOR
Adrian Gabriel Gramada |


SCARA
1:50

DATE PROJECT
Amenajare spatiu comercial - servicii spalatorii,
croitorie | IULIUS MALL, Iasi


DATA
01.2014

PLAN TAVANE - elettrice

A02

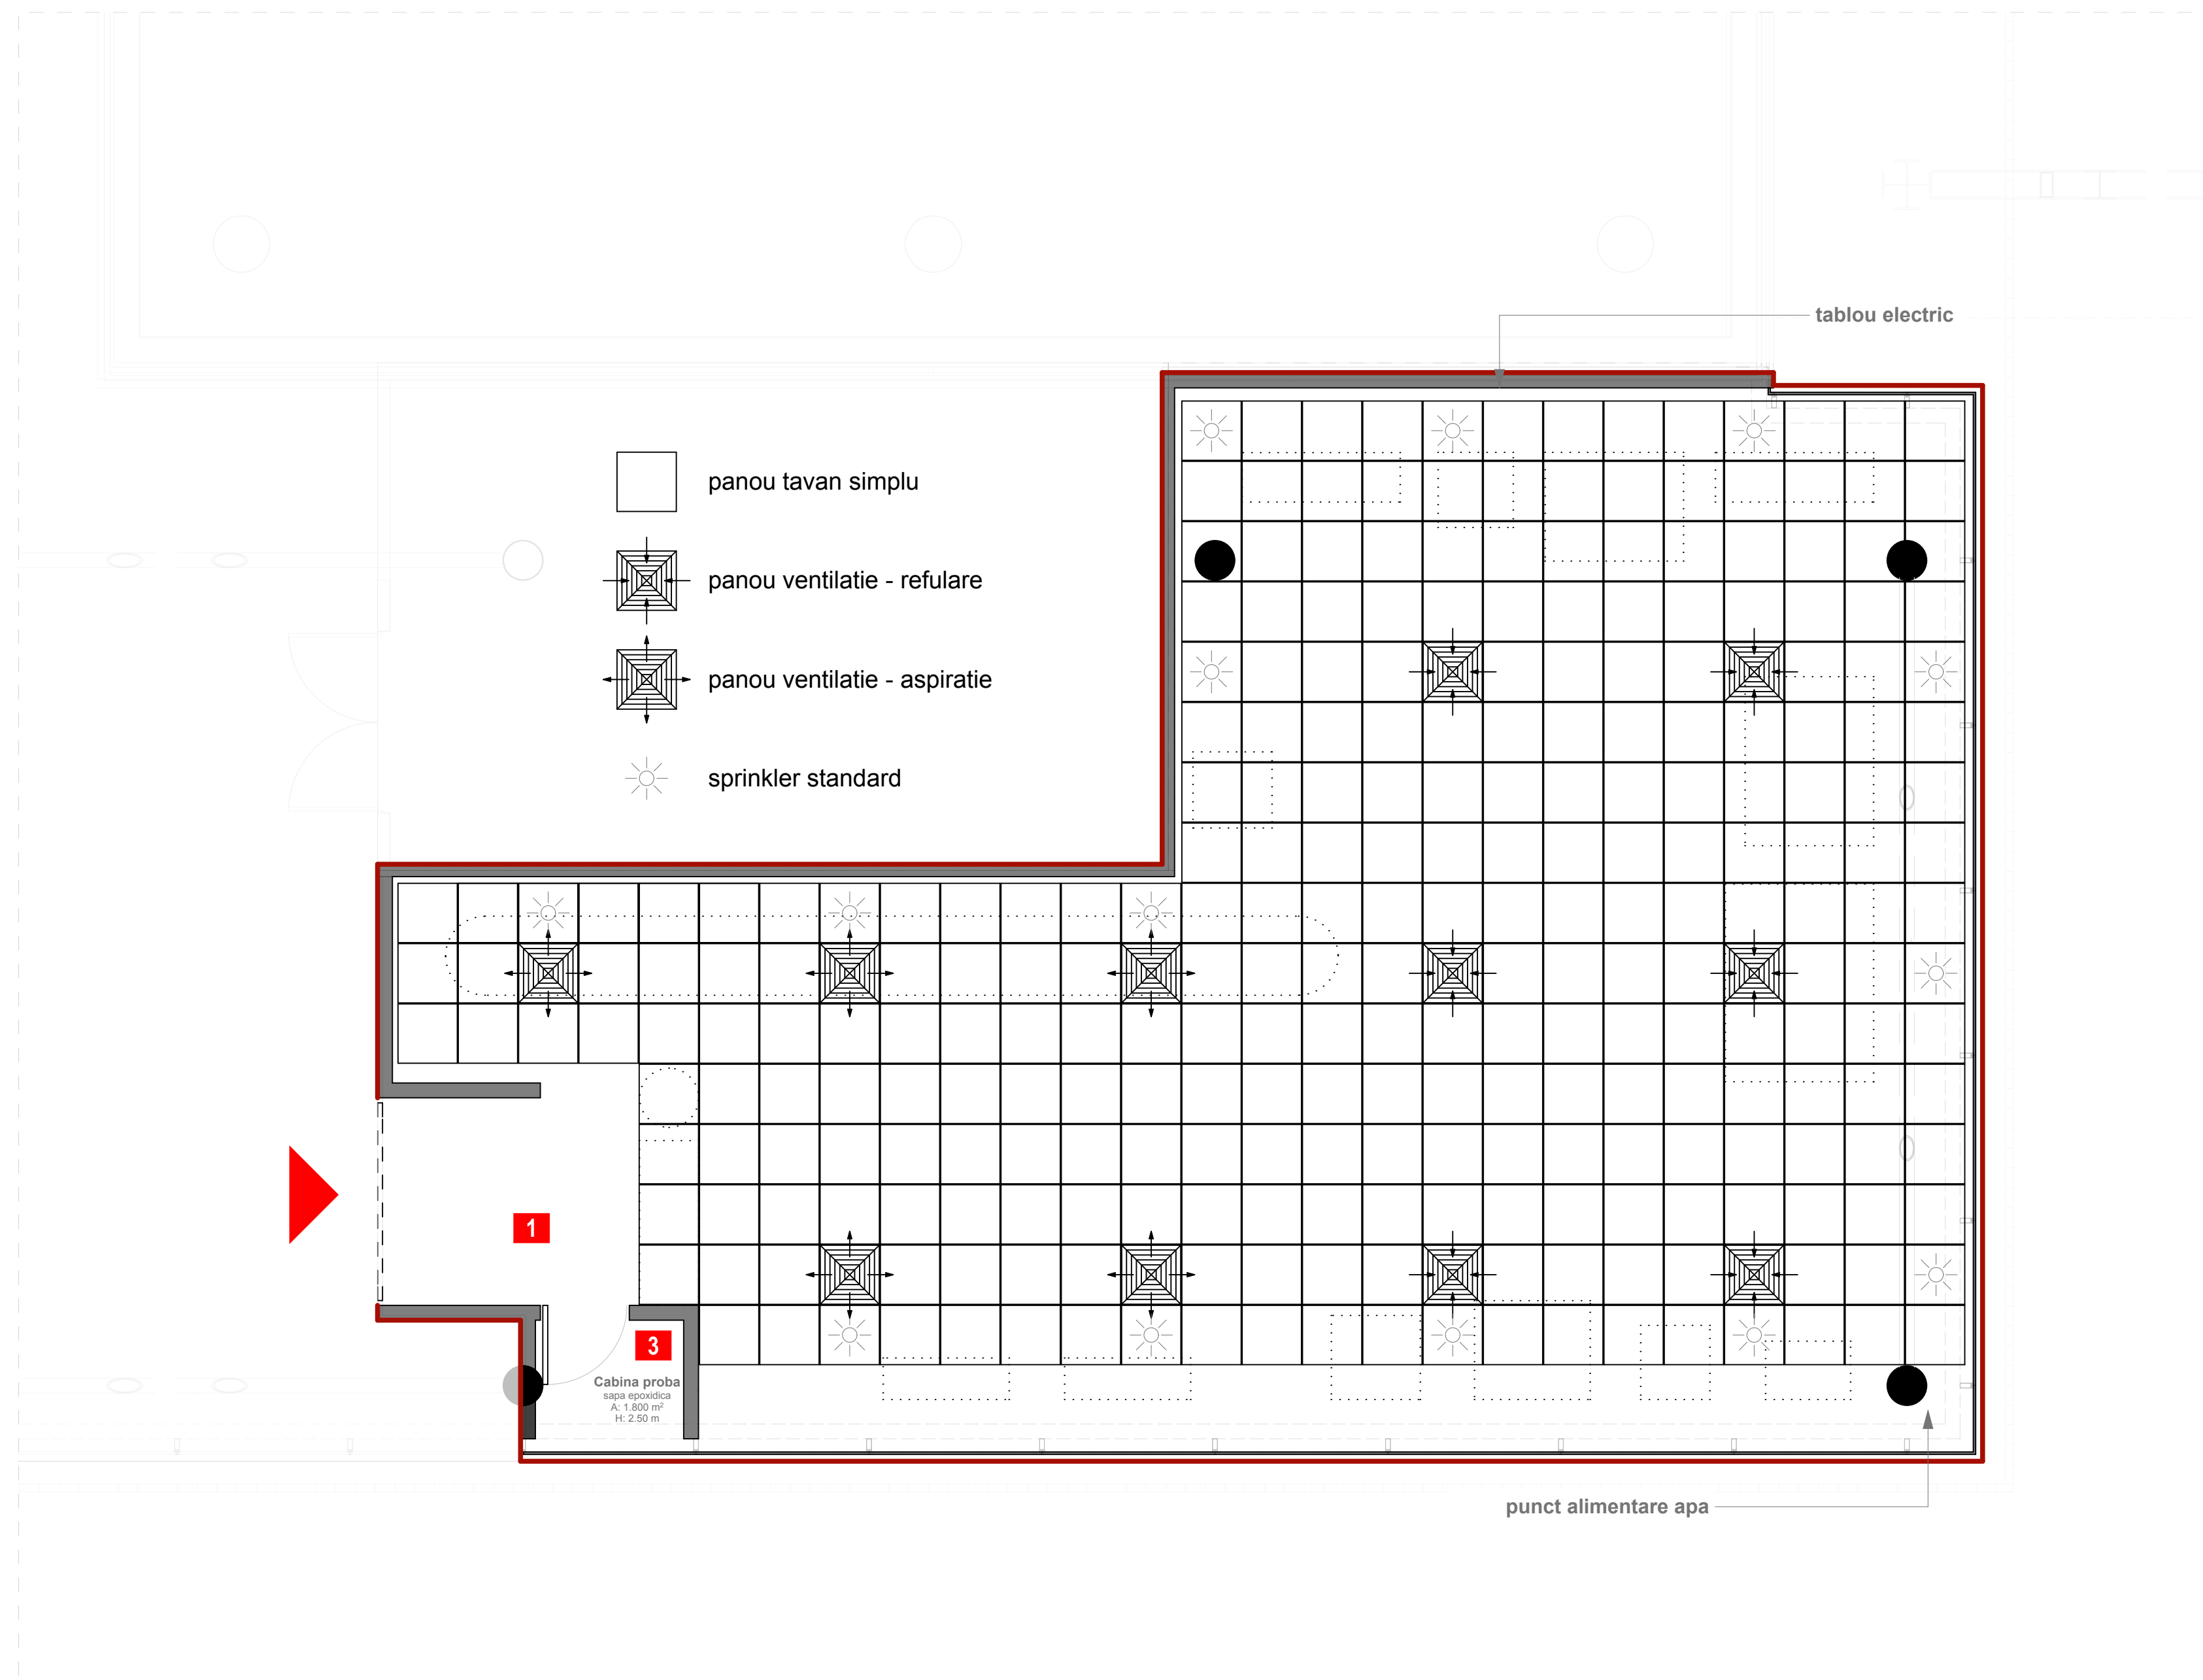

DATE BENEFICIAR Ionut-Cosmin Fleancu	NR. PR.
DATE PROIECTANT S.C. SPA INNOVATIONS S.R.L.	
VERIFICATOR PROIECT (cerinte B1, C, D1) Mihaiescu Gheorghe Constantin	
SEF PROIECT Bogdan George Teodorescu	
PROIECTANT Adrian Gabriel Gramada	
DESENATOR Adrian Gabriel Gramada	SCARA 1:50
DATE PROIECT Amenajare curatatorie LAVA& CUCE	DATA 01.2014
PLAN TAVANE - ventilatii	

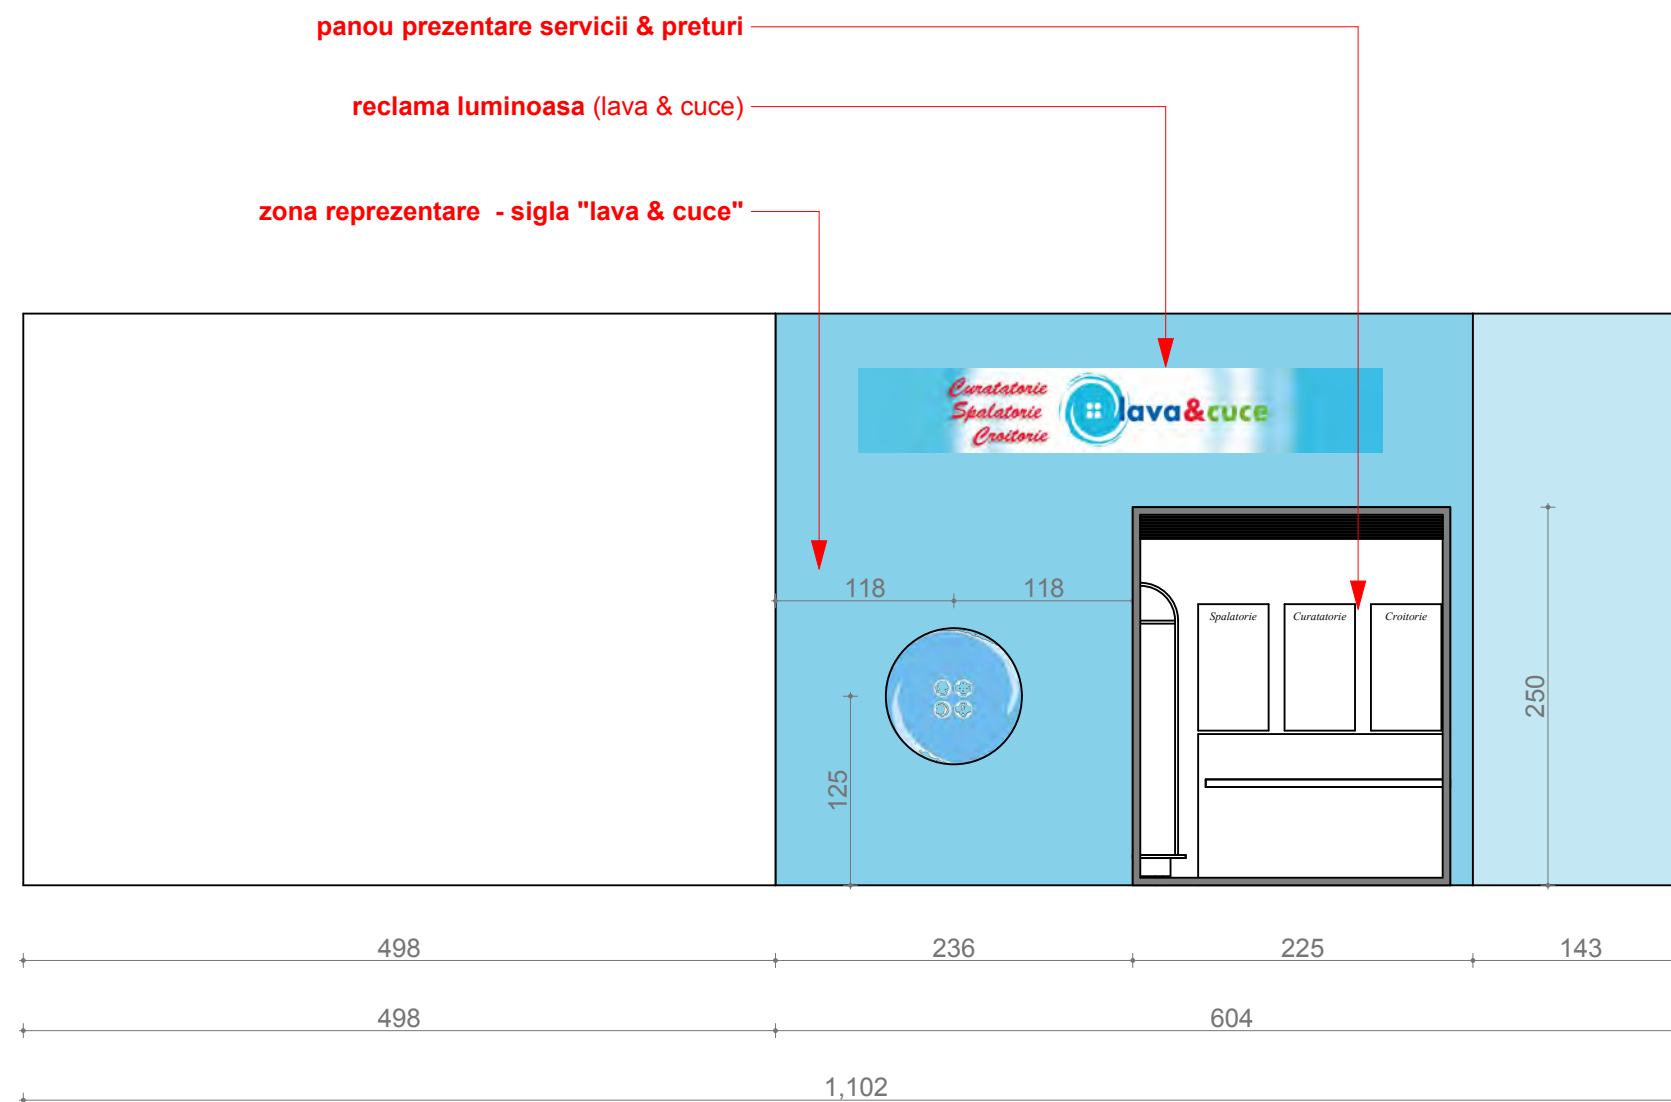

Cititoare carduri

Carucior haine

Monitor PC

Casa de marcat

Unitate PC



VEDERE LATERALA

VEDERE PLAN

VEDERE FATA

VEDERE SPATE

DATE BENEFICIAR
S.C. LAVA & CUCE Ro. S.R.L.

NR. PR.
1402-A

DATE PROIECTANT
S.C. SPA INNOVATIONS S.R.L.

SEF PROIECT
Bogdan George Teodorescu |

PROIECTANT
Adrian Gabriel Gramada |

DESENATOR
Adrian Gabriel Gramada |

SCARA
1:50

DATE PROIECT
Amenajare spatiu comercial - servicii spalatorie,
croitorie | IULIUS MALL, Iasi

DATA
01.2014


ELEVATIE + MOBILIER RECEPTIE

A04

inchidere grilaj metalic (cu sau fara tamplarie PVC cu sticla tip termopan)

reclama (lava & cuce)

panou prezentare servicii & preturi

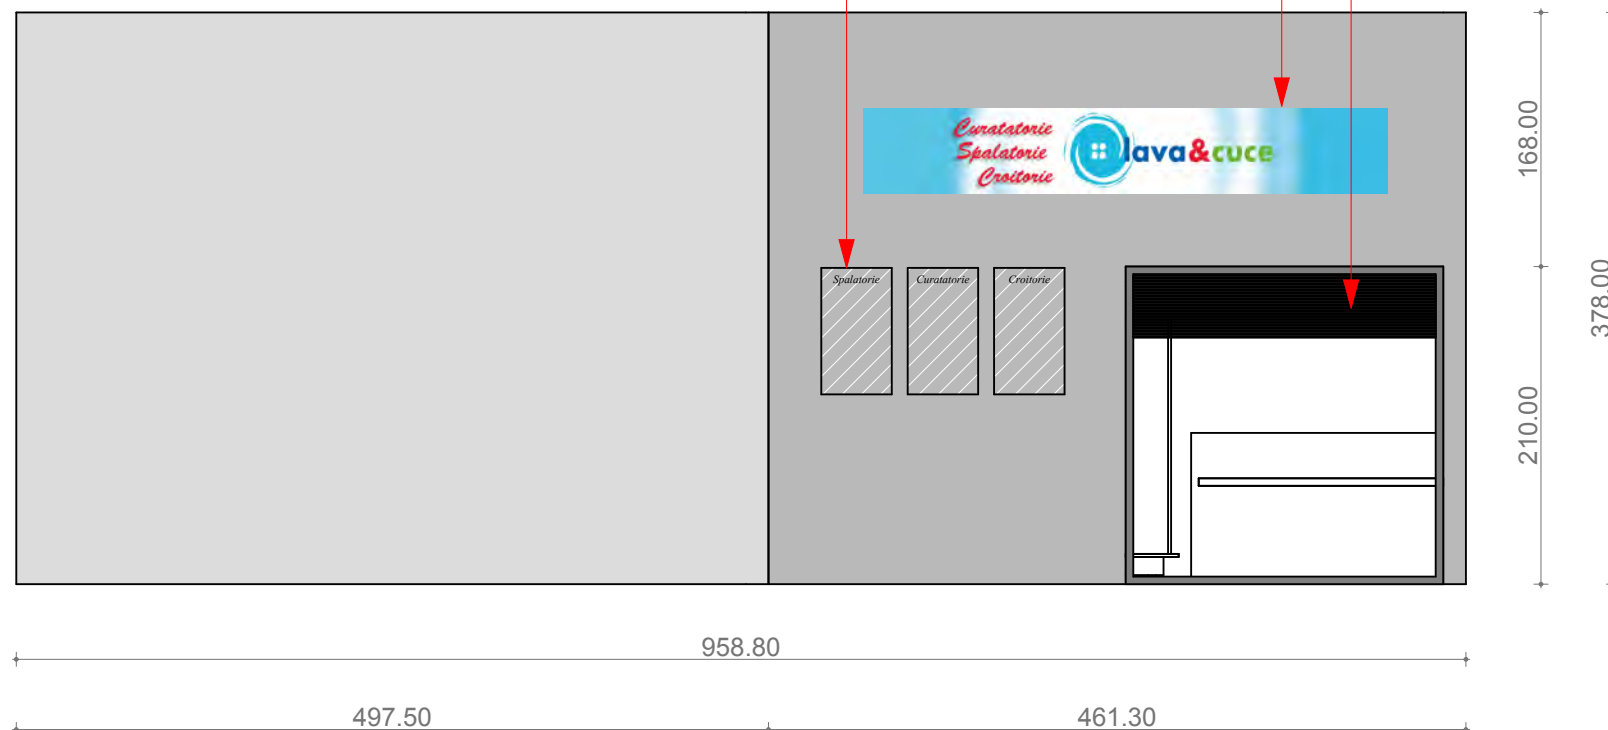

Cititoare carduri

Carucior haine

Monitor PC

Casa de marcat

Unitate PC



VEDERE LATERALA

VEDERE PLAN

VEDERE FATA

VEDERE SPATE

DATE BENEFICIAR
Ionut-Cosmin Fleancu |

NR. PR.

DATE PROIECTANT
S.C. SPA INOVATIONS S.R.L.

VERIFICATOR PROIECT (cerinte B1, C, D1)
Mihaiescu Gheorghe Constantin |

SEF PROIECT
Bogdan George Teodorescu |

PROIECTANT
Adrian Gabriel Gramada |

DESENATOR
Adrian Gabriel Gramada |

SCARA
1:50

DATE PROIECT
Amenjare curatorie LAVA & CUCE

DATA
01.2014

ELEVATIE

A05