
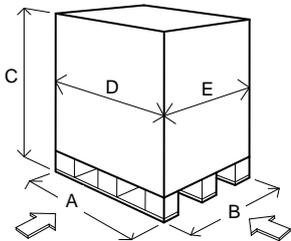


| | SCHEDA RACCOLTA DATI DRIVE-IN | | Agente/Rivenditore | | Data | |
|--|-------------------------------|--|---------------------------------|-------|-----------|--|
| | | | | | | |
|  | Data scadenza richiesta | | riferimento | | | |
| | Cliente | | € | | Trasporto | |
| | Indirizzo | | € | Mezzi | Montaggio | |
| | Rif. Cliente | | Struttura per esterni | | | |
| | E-mail | | Struttura per zona sismica * | | | |
| | Telefono | | Relazione di calcolo | | | |
| | Indirizzo di consegna | | Pratica per genio Civile – 1086 | | | |
| | Condizioni di pagamento | | Certificati prove sui materiali | | | |
| | Indirizzo mail PEC | | Dichiarazione di portata | | | |
| | Codice IBAN | | Ampliamento / Storico | | | |

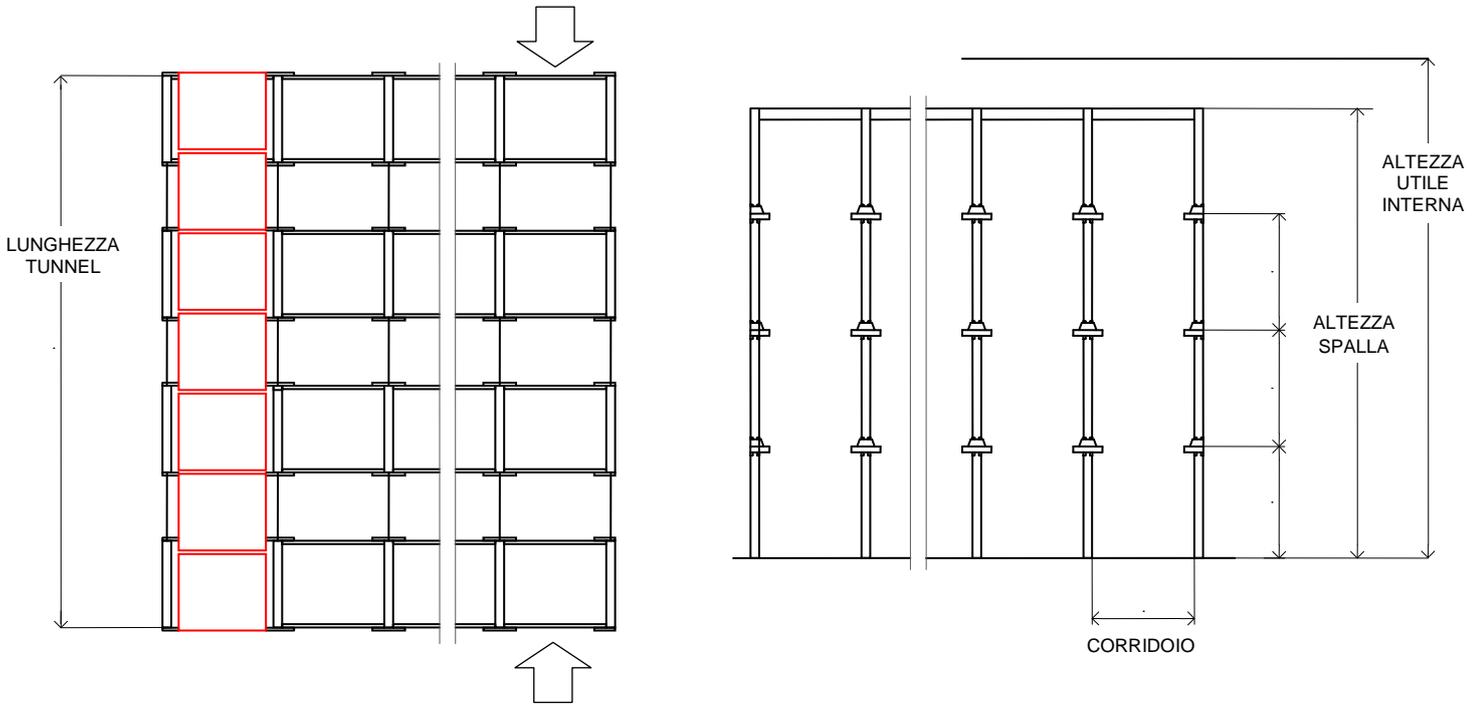

| | | | |
|---|--|--------------------|--|
| Dim. A (mm) | | Lato inforcaimento | |
| Dim. B (mm) | | Spazio mov. (mm) | |
| Dim. C (mm) | | Sovrapponibile | |
| Dim. D (mm) | | Deformabile | |
| Dim. E (mm) | | A perdere | |
| Peso (kg) | | | |
| Descrivere unità di carico se diversa da europallet | | | |

ACCESSORI

| | Tipo | Quantità in H (**) |
|---------------|------|--------------------|
| Distanziali | | |
| | Tipo | Quantità |
| Spessoramenti | | |
| Spessoramenti | | |
| | Tipo | Quantità |
| Paracolpi | | |
| | | |

| | Tipo | Lato fori | Invito | Largh. utile fra le guide | | |
|----------------|--------------|------------|---------------|---------------------------|--------|-------|
| Guide a terra | | | | | | |
| | Tipo (M / B) | N° Livelli | Debordo utile | | | |
| Antisb. Norm. | | | | | | |
| Antisb. Corr. | | | | | | |
| | Tipo (S / D) | Quantità | Dimensioni | std | upn100 | TP250 |
| Prot. Frontali | | | | | | |
| Prot. Frontali | | | | | | |

| | | | | | | |
|-------------|-------------|--------------------------|----------|--------------------|--|--|
| Ripartitori | Fermapallet | Protezione Base Montante | Tasselli | Tabelle di portata | | |
|-------------|-------------|--------------------------|----------|--------------------|--|--|

| FINITURA (indicare RAL / grezzo / zincatura) | | | | | | |
|--|--|-------------|--|-----------|--|-------------|
| Spalle | | Mensole | | Guide | | Ripartitori |
| Correnti | | Controventi | | Paracolpi | | |

| | | | | | |
|------|--|--|--|---------------|------------------|
| Note | | | | Tipo Carrello | Disegni All. *** |
| | | | | | |

(*) Nel caso di dimensionamento per zona sismica va compilato il modulo MQ7_2_1-018

(**) La quantità di distanziali indicata sarà soggetta a verifica da parte dell'Ufficio Tecnico

(***) Allegare, se necessario, uno schema/layout che specifichi l'area dove va installato l'impianto o indicare nelle note la dimensione dell'area disponibile