

SINIGA

Servicios Industriales

¿Quiénes somos?

SINIGA es una empresa mexicana dedicada a brindar servicios de ingeniería y soluciones industriales eléctricas, electrónicas y mecánicas.

Contamos con un equipo profesional certificado y con experiencia para brindar una solución a nuestros clientes desde el primer contacto hasta el proceso de diseño y construcción final de manera puntual y confiable. Ofrecemos alternativas profesionales y novedosas que optimizan el desempeño de su empresa.

Ser una empresa reconocida a nivel internacional, líder en el sector industrial, de servicios de ingeniería y construcción, consolidándonos como la empresa predilecta de nuestros clientes.

Visión

Misión

Satisfacer las necesidades de nuestros clientes brindando soluciones y encontrando la mejor manera de resolver los problemas.

Valores

Partiendo de honestidad, confiabilidad, perseverancia y conocimiento estamos enfocados en ser una empresa autentica con valores como cimientos, la experiencia y actitud que nos hace tener una base solida.





Ofrecemos

•SERVICIOS INTEGRALES DE CONSTRUCCIÓN

.....

• DISEÑO DE INGENIERIA ELÉCTRICA

.....

• CONSTRUCCIÓN DE PROYECTOS DE MEDIA Y
BAJA TENSIÓN

.....

• CONSTRUCCIÓN DE PROYECTOS
ELECTROMECÁNICOS

.....

•MOVIMIENTO Y MONTAJES DE MAQUINARIA
INDUSTRIAL

.....

•CONSTRUCCIÓN DE OBRA CIVIL

.....

•CONSTRUCCIÓN DE PROYECTOS INSTALACIONES
ESPECIALES

.....

Servicios Integrales de CONSTRUCCIÓN

Nuestra mayor satisfacción es poder ver al cliente feliz con los resultados

OBRA NUEVA Y/O AMPLIACIÓN



- SANITARIOS
- VESTIDORES
- COMEDORES
- LABORATORIOS
- CUARTO LIMPIOS
- ANDENES DE CARGA Y DESCARGA
- CASETAS DE VIGILANCIA
- CIMENTACIÓN PARA EQUIPOS
- ESTACIONAMIENTOS
- OFICINAS
- DEMOLICIONES

INGENIERÍA ELÉCTRICA

SINIGA entiende la responsabilidad social y ambiental, por ello se especializa en el diagnóstico de consumo energético y en la generación de un plan para el desarrollo, instalación y puesta en marcha de Sistemas de Ahorro de Energía y mejoras en sus sistemas eléctricos.

Nuestro departamento de Ingeniería Eléctrica está entrenado, capacitado y certificado para realizar trabajos en baja, media y alta tensión (0 VCA - 13.2 KVCA) en base a las normas mexicanas e internacionales.



- Trámites UVIE (Unidad de Verificación de Instalaciones Eléctricas). **NOM-001-SEDE-2012.**
- Trámites ante CFE (Comisión Federal de Electricidad).

Cálculo, elaboración y distribución de complejos industriales y habitacionales:


- Media Tensión
- Redes aéreas.
- Redes híbridas.
- Redes subterráneas.

Instalación de subestaciones eléctricas:

- Tipo bóveda
- Pedestal
- Zonas aéreas

Electrificación de fraccionamientos casa/habitación:

- Alumbrados públicos
- Sistemas de riego
- Invernaderos
- Sistema de tierras físicas:
- Pararrayos
- Diseño de mallas de tierras

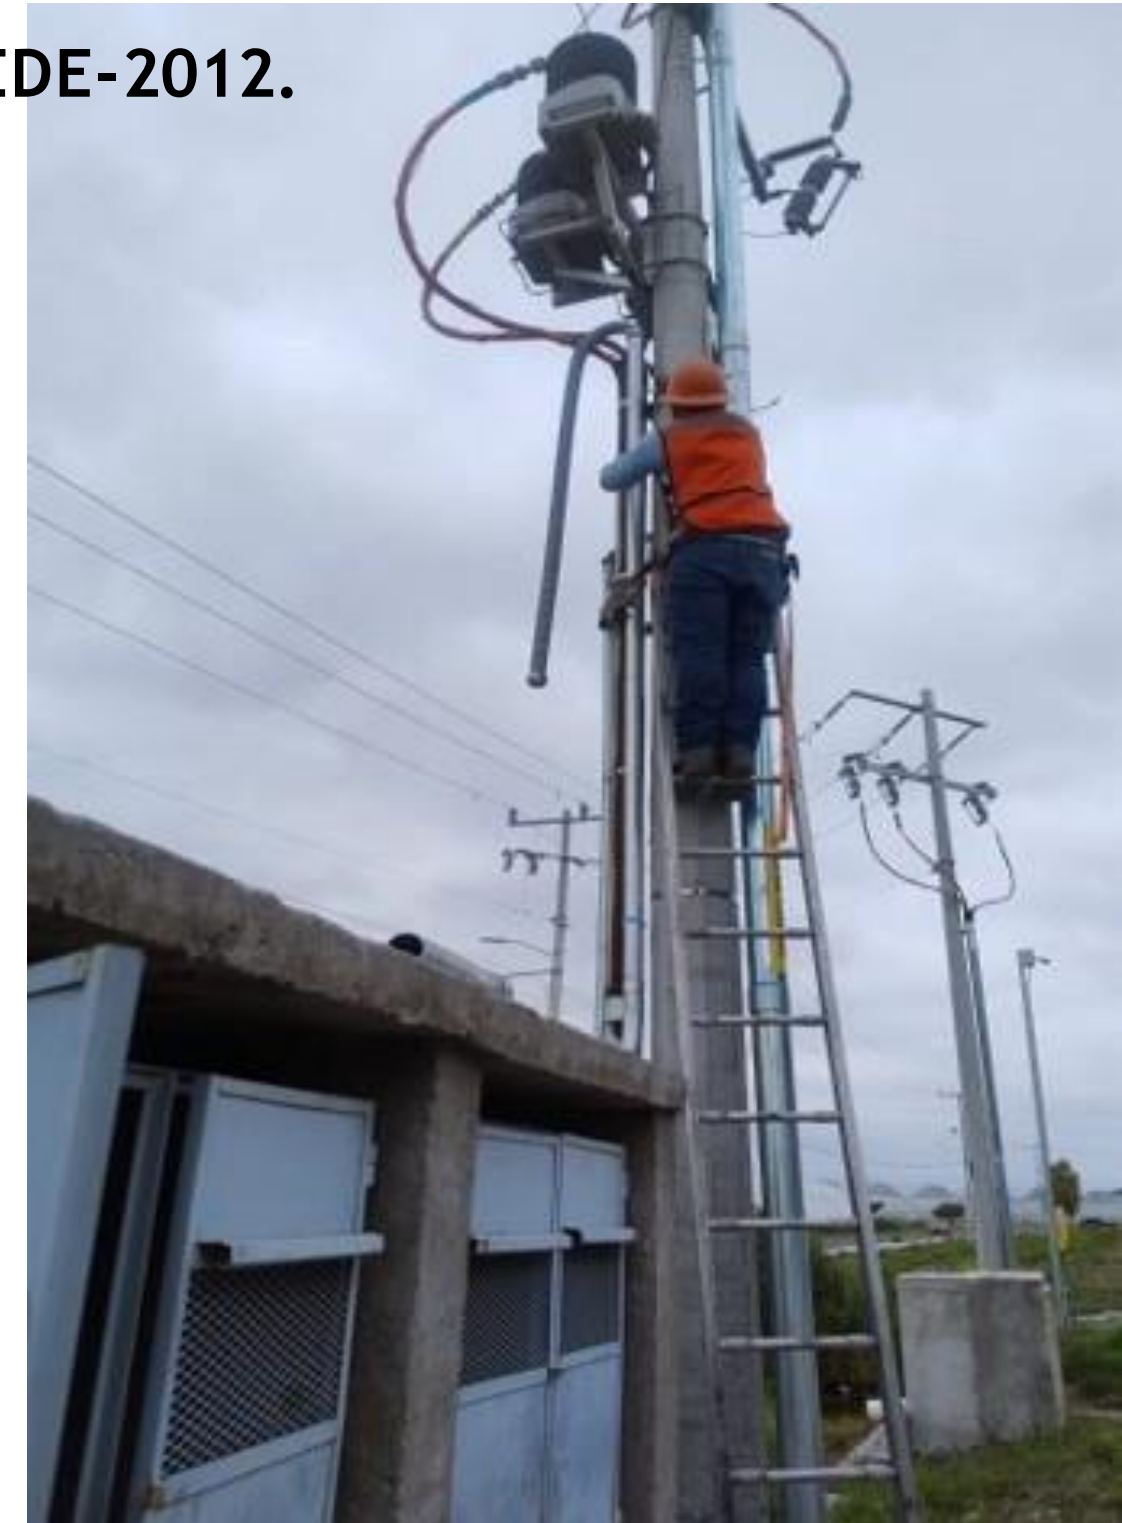

ESTRUCTURAS Y ELECTRIFICACIONES INDUSTRIALES




MANTENIMIENTOS:

- Instalación de maquinaria.
- Mantenimiento a subestaciones
- Mantenimiento a motores eléctricos.
- Mantenimientos preventivos, correctivos y predictivos.
- Limpieza y reapriete de tableros eléctricos.
- Mantenimiento contactos y alumbrado.
- Mantenimientos a transformadores.
- Movimientos de equipos de acuerdo a layout






INSTALACIÓN ELÉCTRICA EN BAJA TENSIÓN EN
VARIADOR DE 30 HP (MULTIPAP PLANTA S.J.R)

SERVICIOS EN MEDIA TENSIÓN

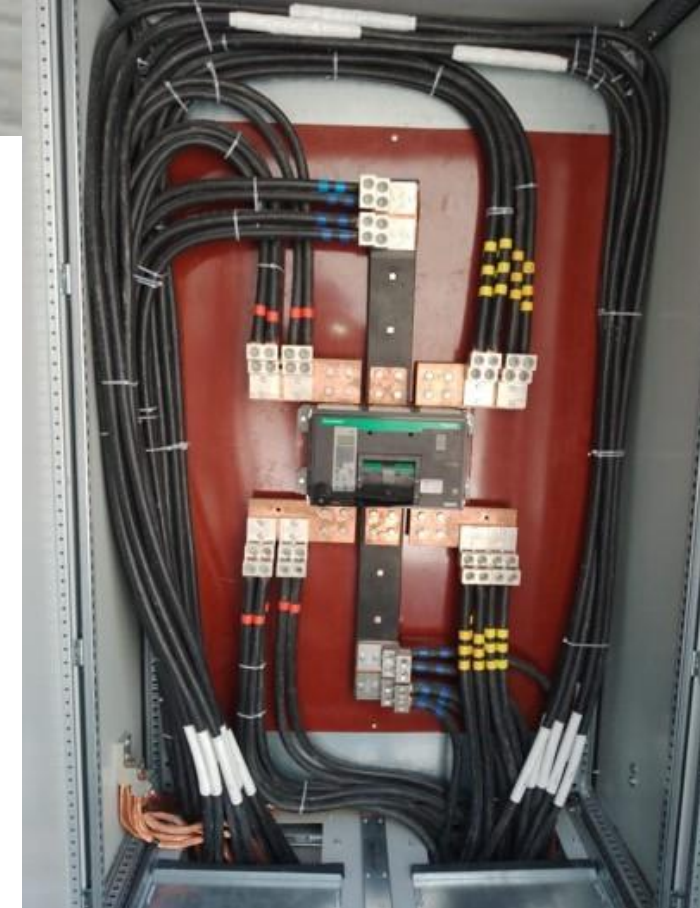

INSTALACIÓN ELÉCTRICA DE MEDIA TENSIÓN EDIFICIO
SEGURIDAD CIUDADANA DEL ESTADO DE QUERÉTARO

MANTENIMIENTO PREVENTIVO

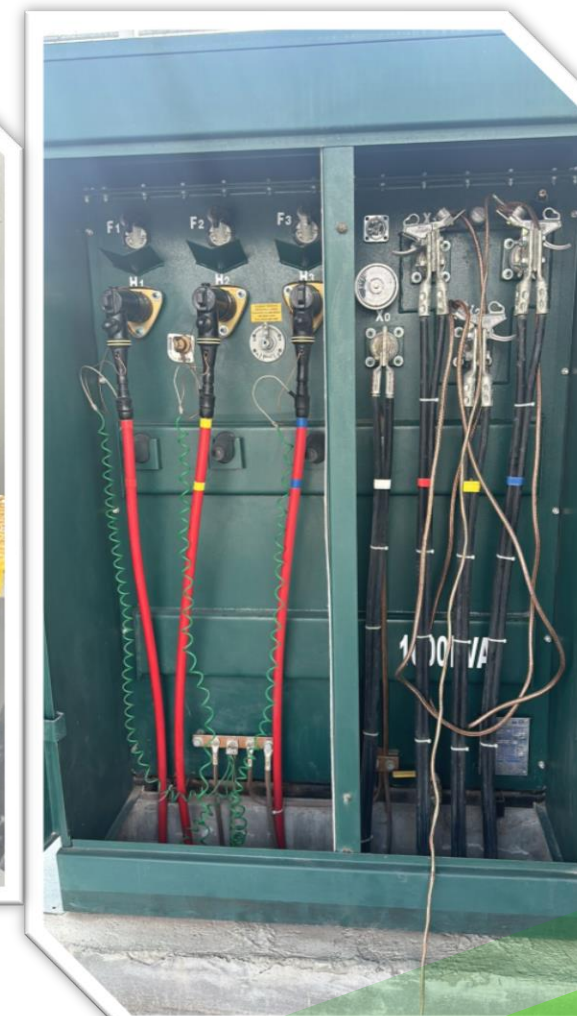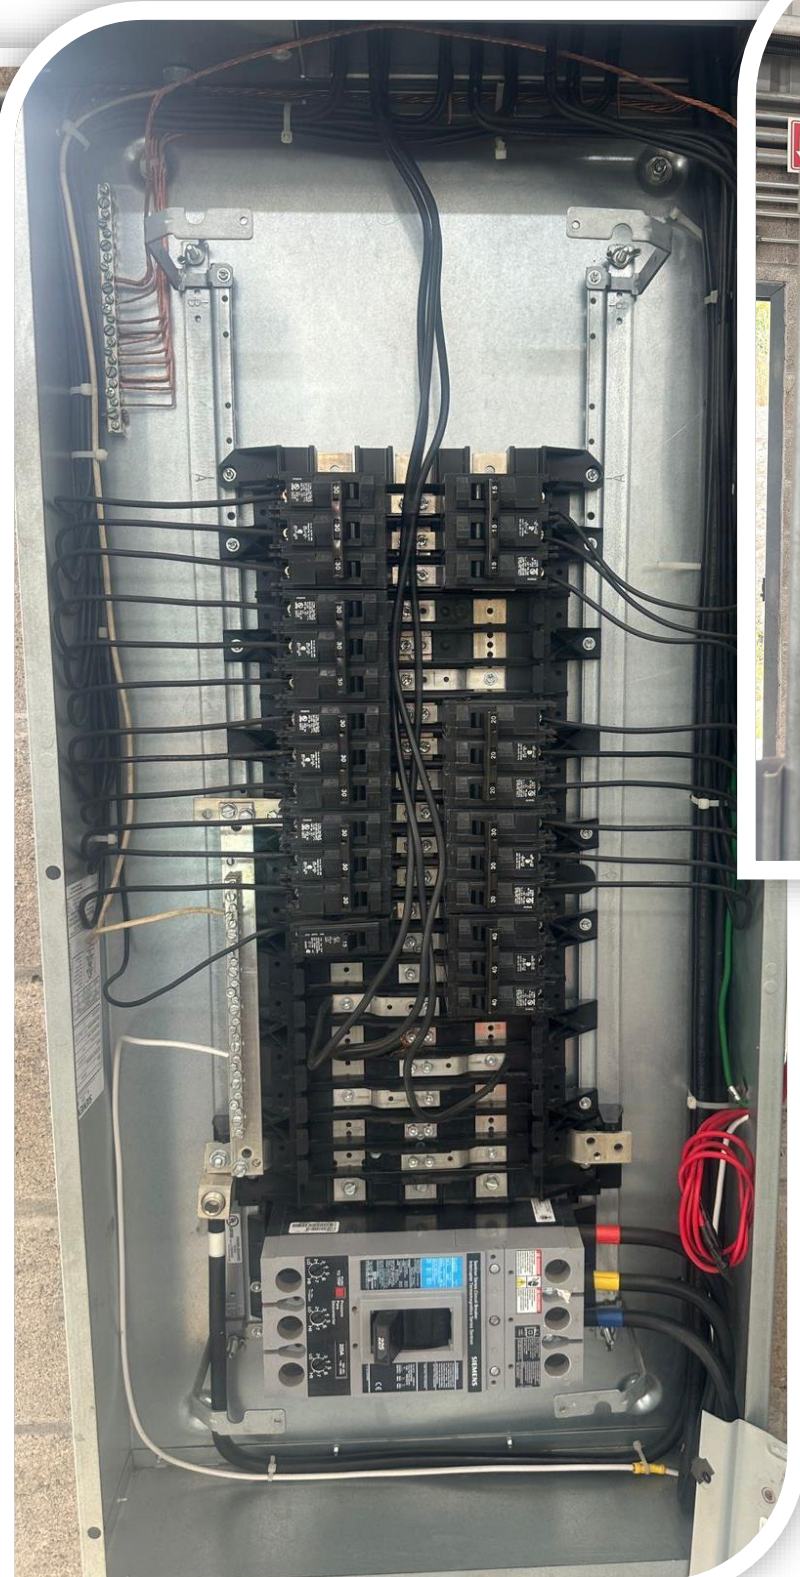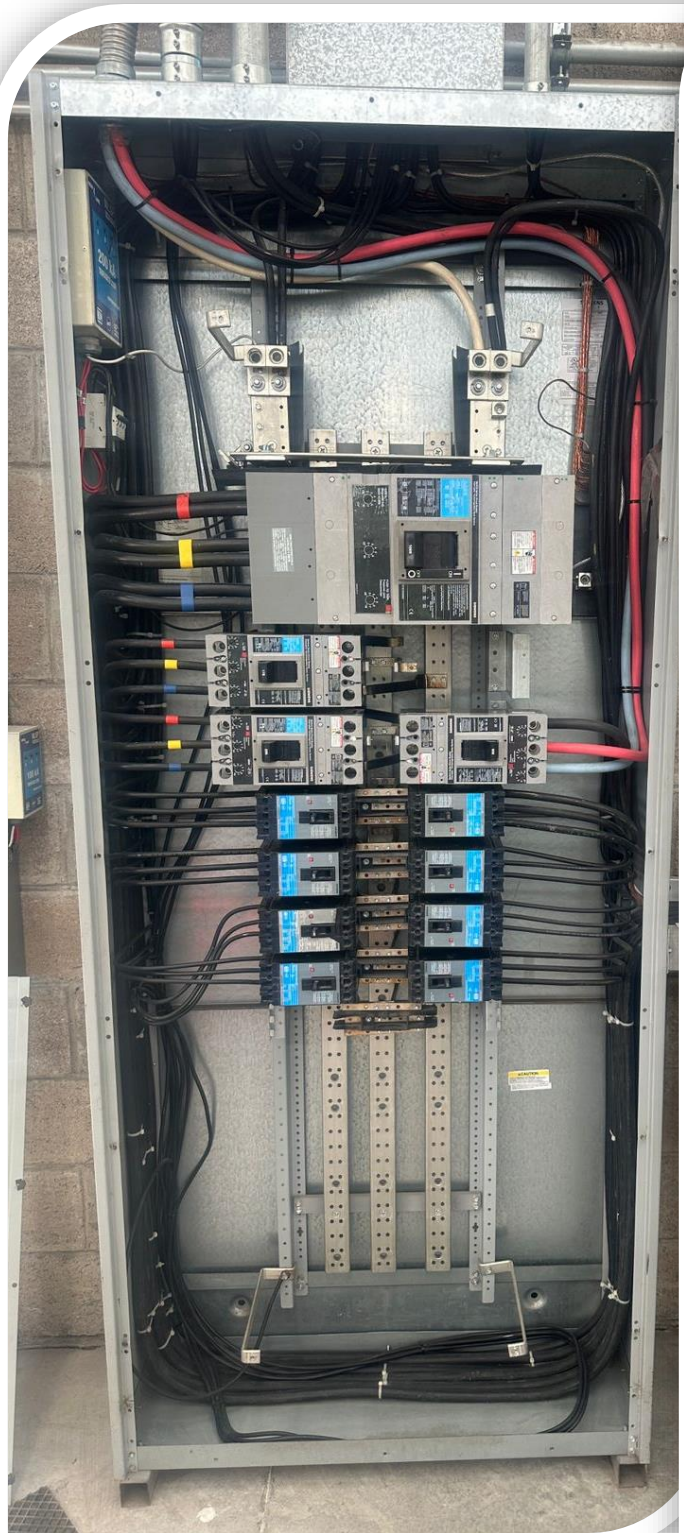


MANTENIMIENTO PREVENTIVO A SUBESTACIÓN
ELÉCTRICA A INDUSTRIA HERRAMIENTAS SIGLO.

SERVICIO DE INSTALACIÓN DE TRANSFORMADORES




INSTALACIÓN DE TRANSFORMADORES QUE GARANTIZA UN SUMINISTRO CONFIABLE DE ENERGÍA A INDUSTRIA PARKER.

INSTALACIÓN ELÉCTRICA

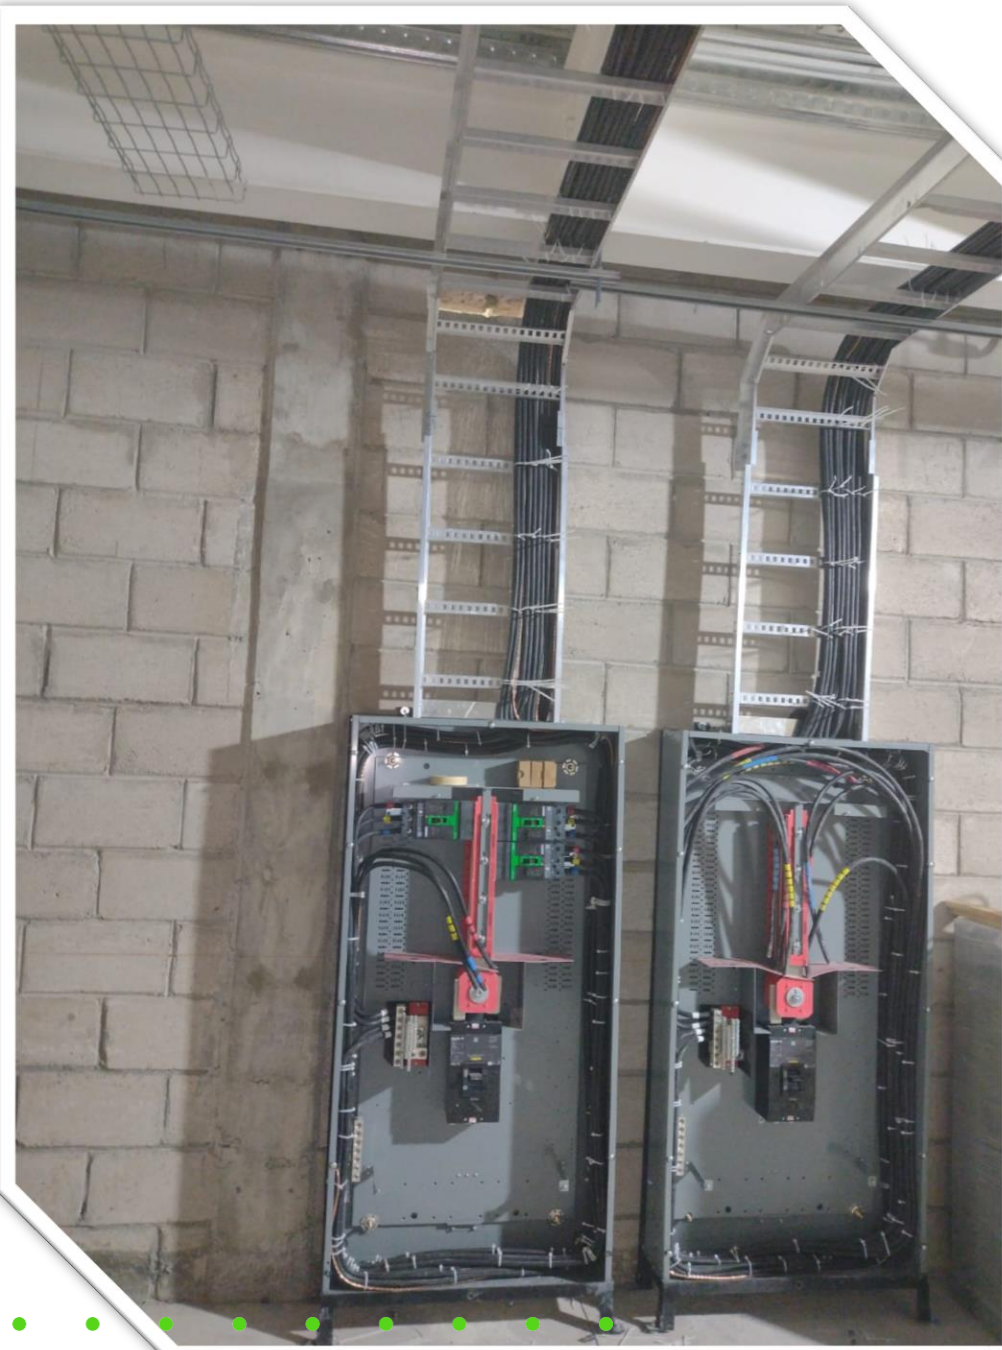


INSTALACIÓN ELÉCTRICA

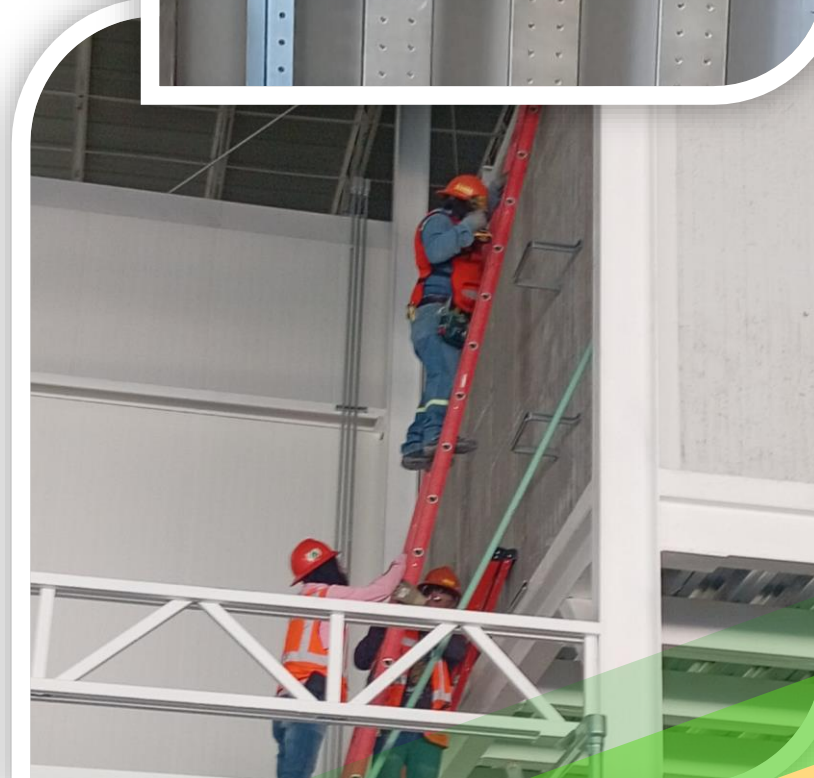


INSTALACION Y PUESTA EN MARCHA DE TABLEROS DE CONTROL Y MEDICION EN CD AGUAS CALIENTES

SERVICIO DE INSTALACIÓN DE TABLEROS

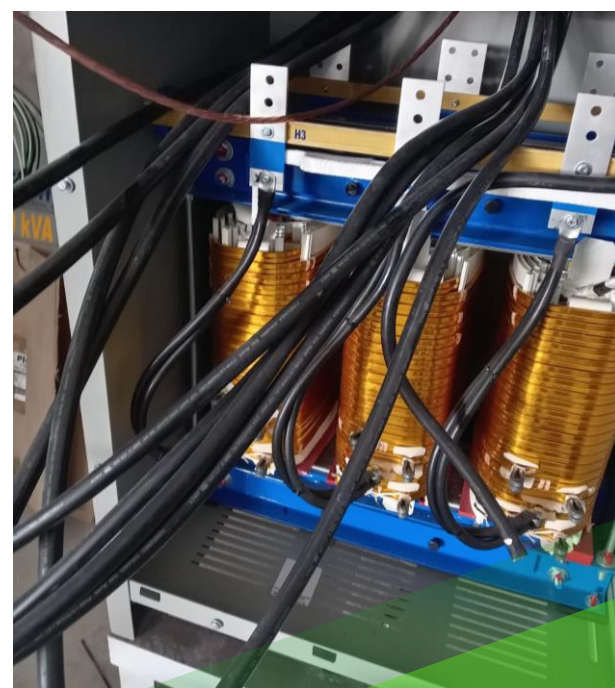


SOLUCIONES DE INSTALACION DE TABLEROS EN CD
AGUAS CALIENTES

AUMENTO DE CARGA

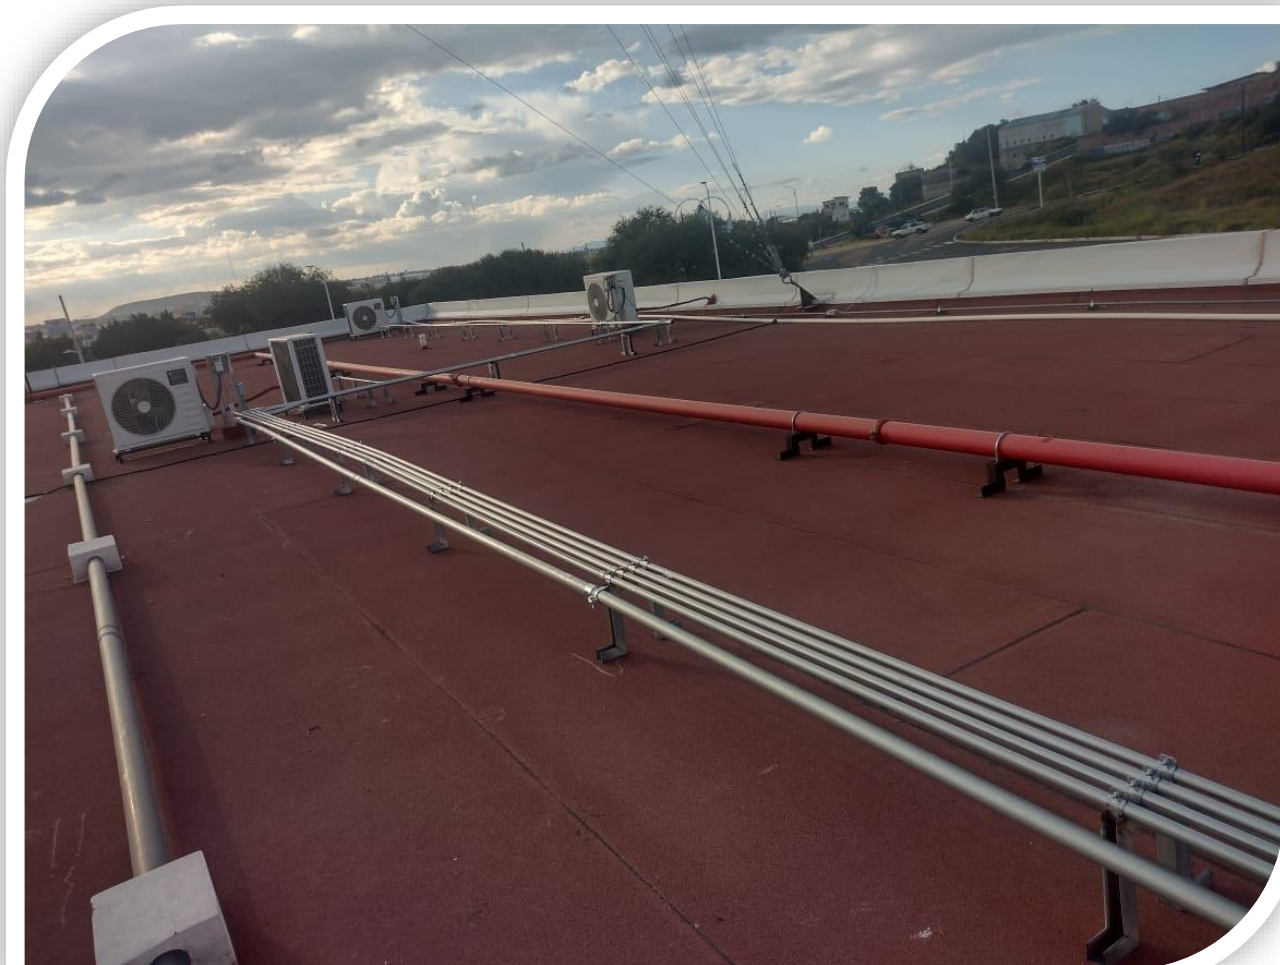

SERVICIO PARA AUMENTAR LA CAPACIDAD DE CARGA
EN OFICINAS EN EL PODER JUDICIAL EN SJR

SERVICIOS EN BAJA TENSIÓN

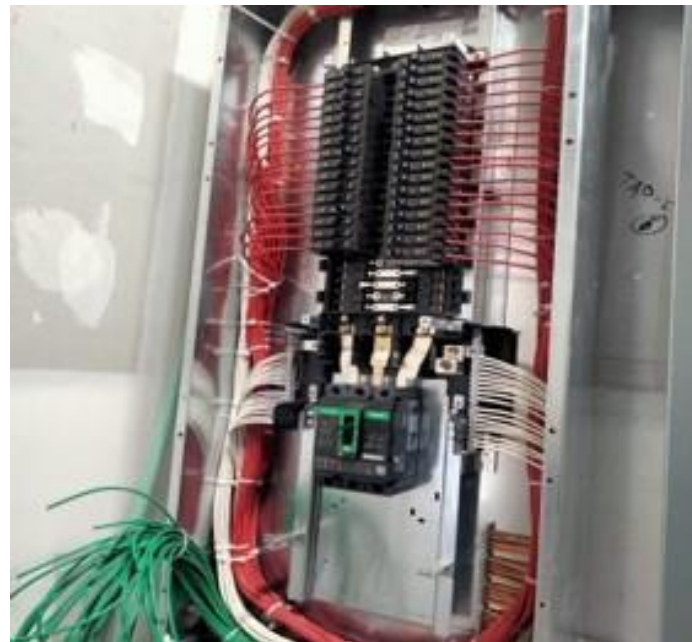

INSTALACIÓN ELÉCTRICA DE BAJA TENSIÓN EDIFICIO
SEGURIDAD CIUDADANA DEL ESTADO DE QUERÉTARO


SERVICIOS EN MEDIA TENSIÓN



SISTEMAS DE PUESTA A TIERRA (INSTALACIÓN, MANTENIMIENTO Y MEDICIÓN)




REVESTIMIENTO DE SUPERFICIES

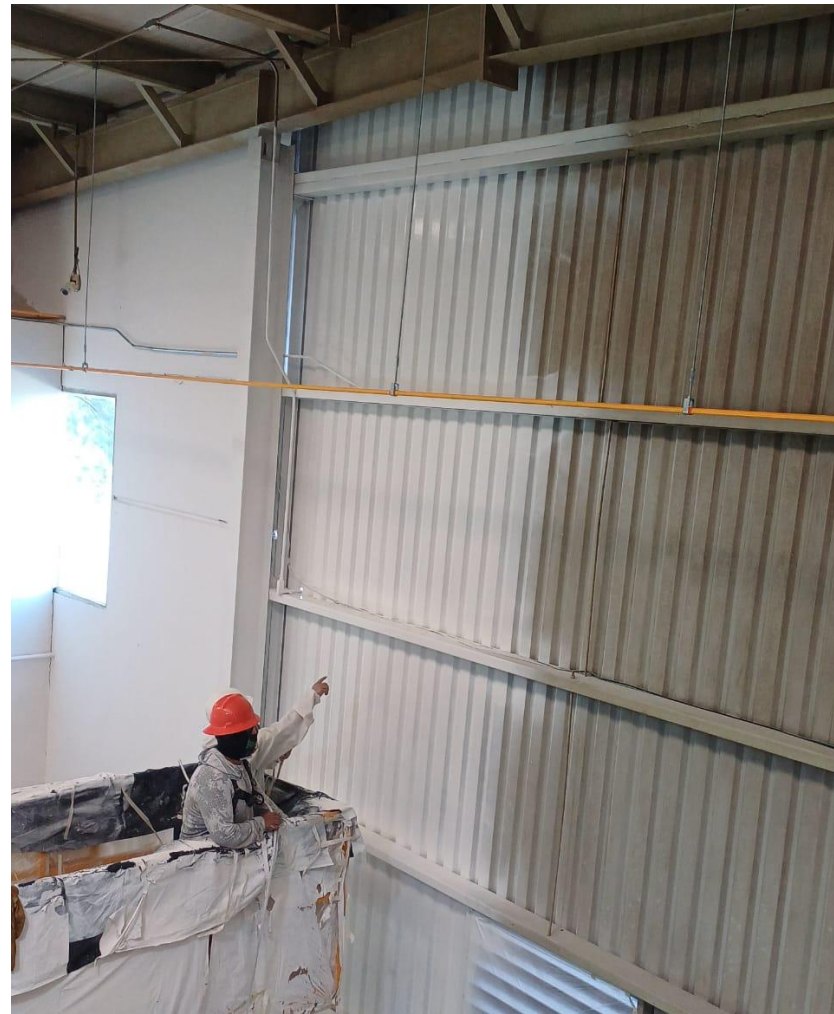


SERVICIO DE REACONDICIONAMIENTO DE
PINTURA EN ÁREAS COMPLETAS EN INDUSTRIA
PARKER

INSTALACION DE SISTEMAS DE PUESTA A TIERRA

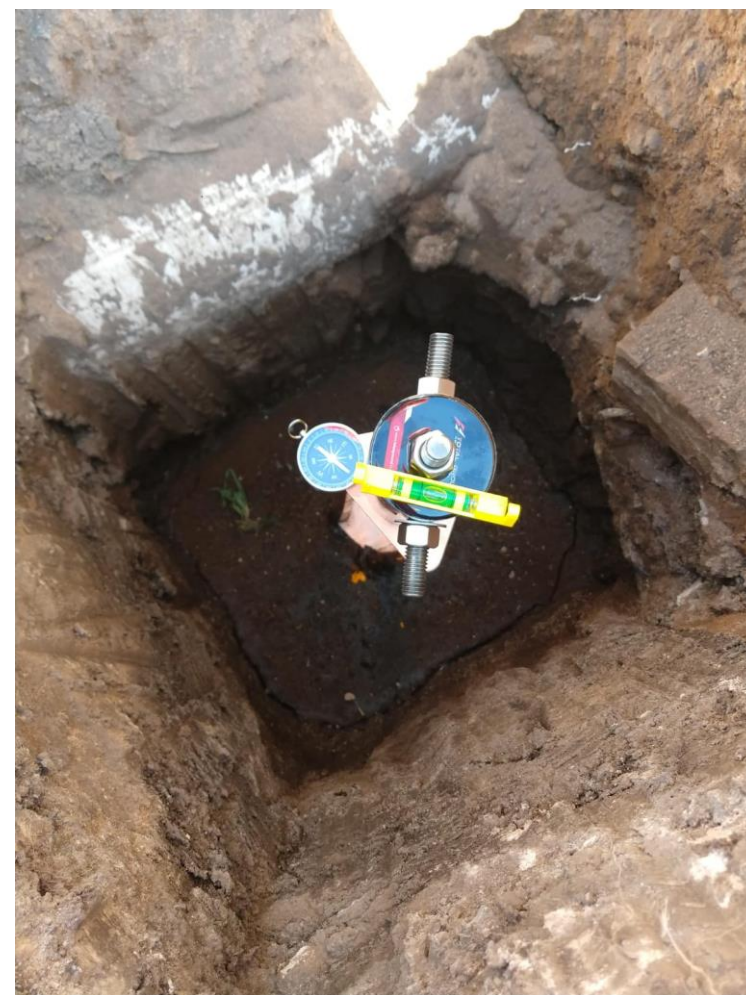

INSTALACION DE SISTEMAS DE PUESTA A TIERRA
DISEÑADOS PARA APLICACIONES INDUSTRIALES.

INSTALACION DE SISTEMAS PARARAYOS

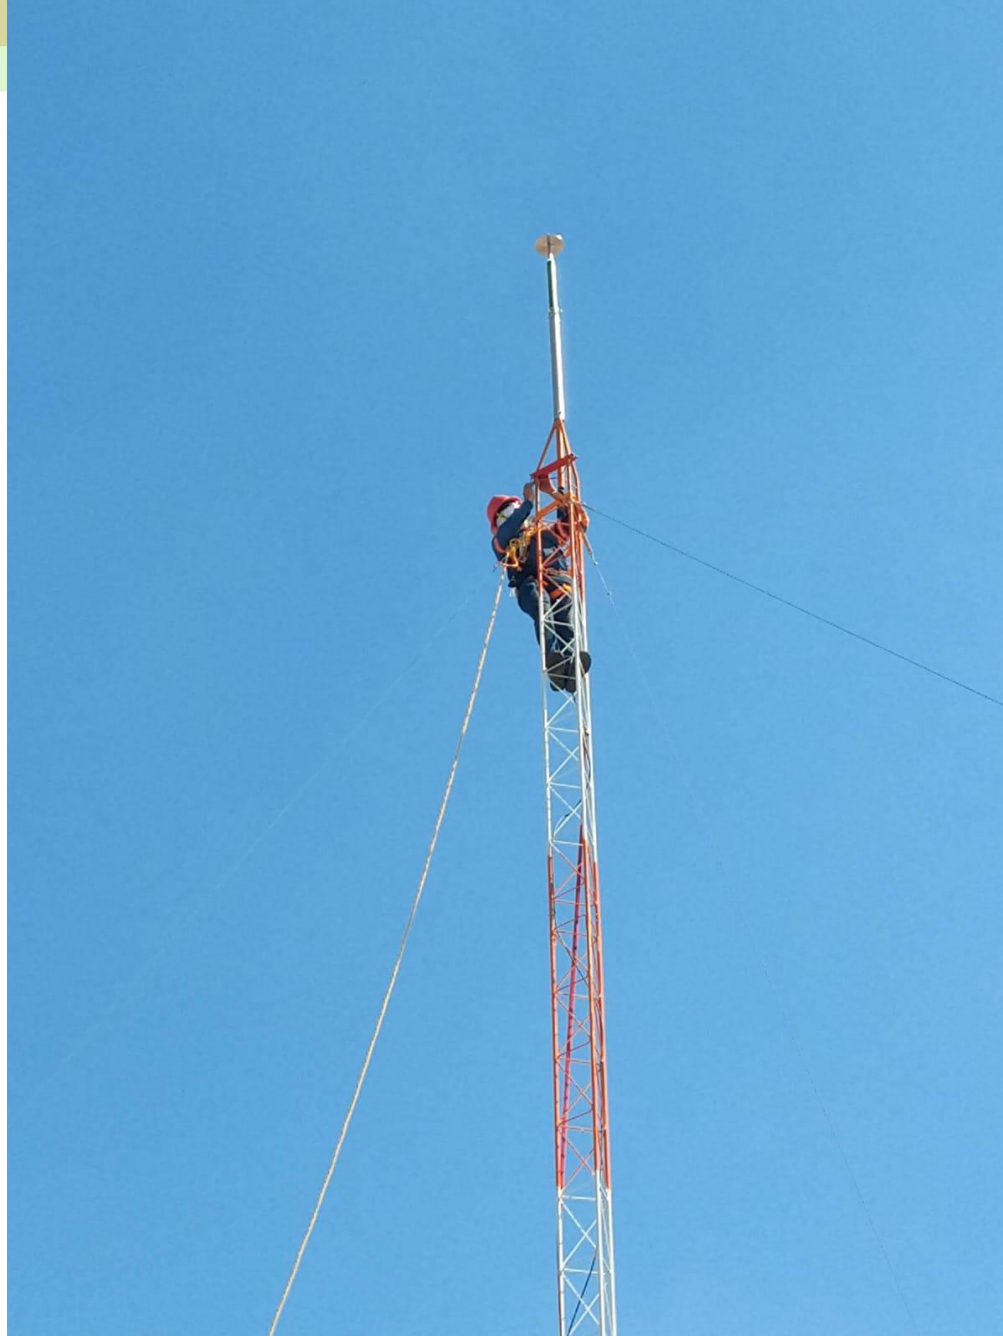

INSTALACIÓN DE PARARRAYOS




INSTALACIÓN DE PARARRAYOS PARA PROTECCIÓN
ELÉCTRICA EN ENTORNO INDUSTRIAL.

ALUMBRADO PUBLICO



DETALLE DEL LUMINARIO




LUMINARIA TIPO: OV-15, CON DOBLE TAPA
POTENCIA: 150 WATTS
VOLTAJE: 220 VOLTS
VAPOR DE SODIO ALTA PRESION
CON BALASTRA DE BAJAS PERDIDAS

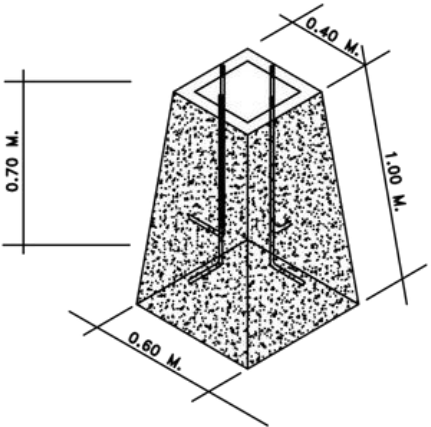

DETALLE DE LA BASE
PARA ARBOTANTE
ESC. 1: 200

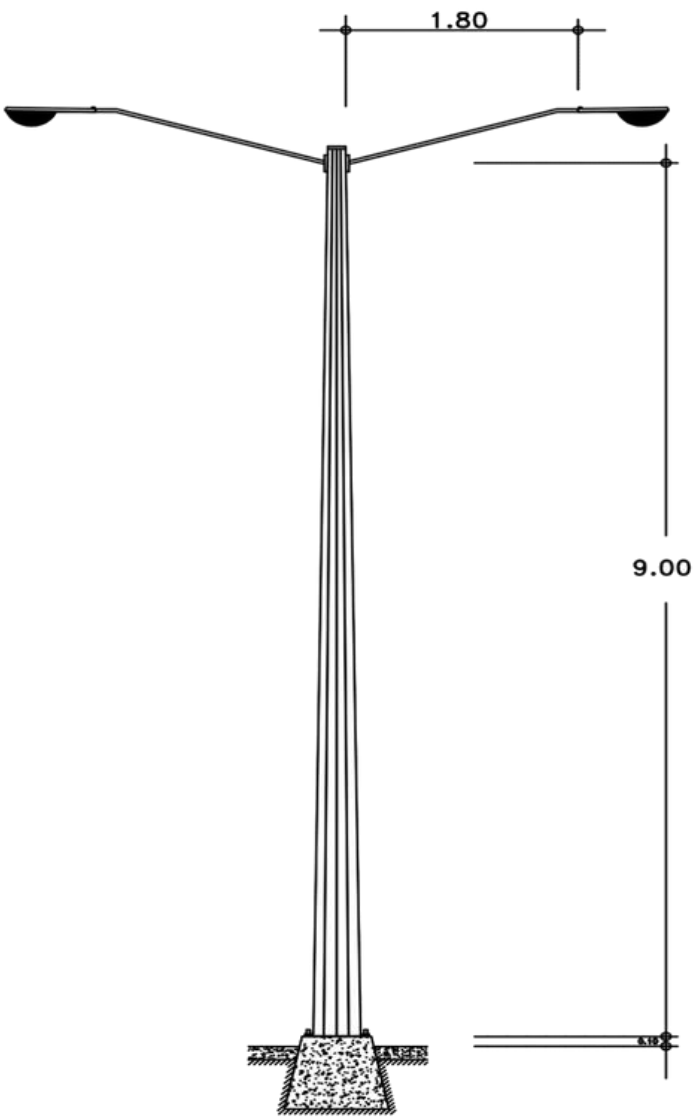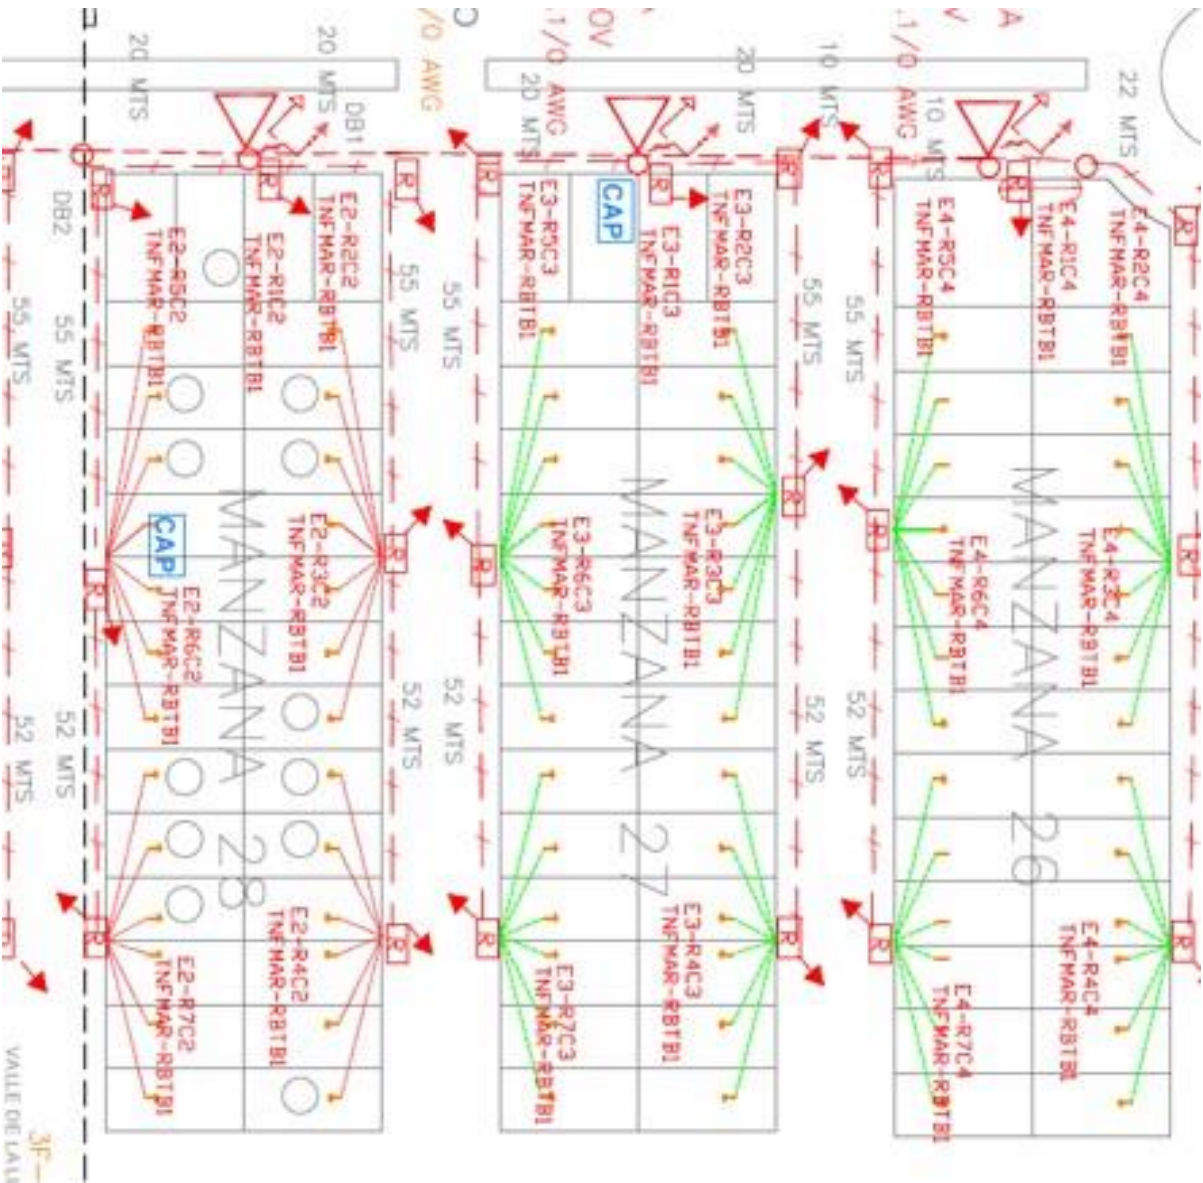

DETALLE DEL MONTAJE DEL LUMINARIO
CON BRAZO DOBLE
SIN ESCALA

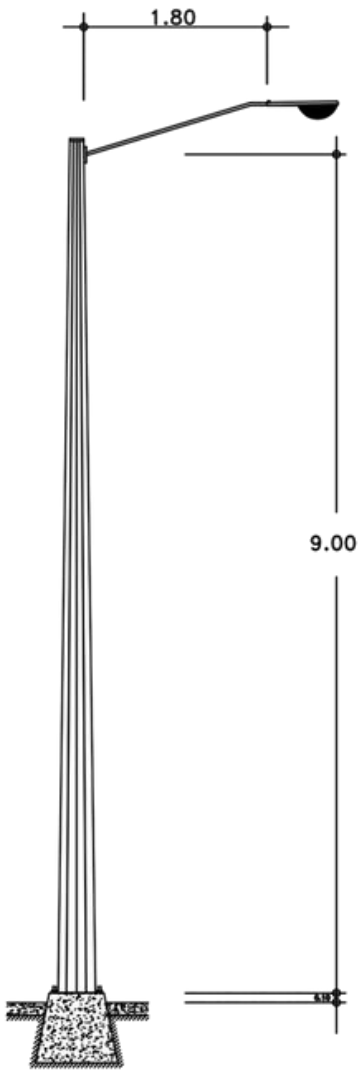

DETALLE DEL MONTAJE DEL LUMINARIO
CON BRAZO SENCILLO
SIN ESCALA



INSTALACIÓN ELÉCTRICA EN BAJA TENSIÓN EN
FRACCIONAMIENTO 220 V

INGENIERIA DE CONTROL

Realizamos mantenimiento a tableros de control así como actualización de diagramas eléctricos, reacomodo, limpieza y mejoras de los mismos.

DESPUES

ANTES

ANTES



DESPUES



MANTENIMIENTO, UPGRADE, LIMPIEZA Y PEINADO DE TABLEROS

Resumen de Proyectos Realizados

1. Diseño, instalación y puesta en marcha de maquinaria alimenticia para primera necesidad.
2. Diseño e instalación de redes de media tensión en comunidad cazadero S.J.R, Qro.
3. Diseño e instalación de redes de baja tensión, acometidas y alumbrado en fraccionamiento punta oriente en el municipio de S.J.R, QRO.
4. Instalación eléctrica de bombas de vacío compresores, chillers, inyectoras para diversas plantas industriales.
5. Mantenimiento correctivo y preventivo en subestaciones de CFE y particulares.
6. Estructuras metálicas para diversos usos in incluyendo tuberías soportes de aires acondicionados etc.
7. Sistema de tierras y para rayos en planta multipap san juan del río Qro.
8. Instalación de subestaciones para nuevos servicios y ahorro de energía.
9. Instalación eléctrica en media y baja tensión de Fraccionamiento Punta Oriente San Juan del Rio, Qro.
10. Ampliación de almacén en Charcas SLP, (Se realizo instalación en baja tensión, contactos, apagadores, tableros, luminarias, instalación de pararrayos, instalación de sistema de puesta a tierra)
11. Instalación eléctrica en media y baja tensión para edificio de Secretaria de seguridad Ciudadana Qro. (Se realizo Instalación detransformador tipo pedestal, conexión, conexión de transferencias y tableros de media tensión, instalación de contactos, apagadores, canalización, cableado, instalación y conexión de UPS, instalación de luminarias)
12. Mantenimiento de montenes de techumbre para almacén de materia prima, cambio de montenes en área de lavado, Planta HERDEZ, Villagran, Gto.

Nuestros Clientes



NUESTRO COMPROMISO

SUPERVISIÓN



ESTANDARES

Nuestros supervisores cuentan con capacitación constante para estar a la vanguardia de lo que la industria nacional e internacional solicite para cumplir con sus estándares de CALIDAD como de SEGURIDAD.



NUESTRO EQUIPO TÉCNICO

EQUIPO PROFESIONAL



Todo nuestro equipo esta calificado para realizar diferentes trabajos que la empresa requiera regido por las normas de la STPS, OSHA y ANSI

El personal técnico así como supervisores cuentan con capacitación y constancia de habilidades DC-3:

- DC-3 Trabajos Eléctricos.
- DC-3 Trabajos en Alturas.
- DC-3 Bloqueo y Candadeo de energías Peligrosas.
- DC-3 Manejo de equipos de elevación.
- DC-3 Manejo de herramienta Manual.

Conoce a nuestro equipo



Ing. Jose Manuel
Nieto

Director General



Ing. Fernanda
Molina

Gerente de RH



Ing. Eduardo
Alvarado

Gerente de proyectos

¡CONTACTÁNOS!

CRECE TU NEGOCIO CON NOSOTROS



(427)158 5831

(442)129 4028

(442)6520737



jose.m.nieto@siniga.com.mx

fernanda.molina@siniga.com.mx

ingeduardo001@hotmail.com



www.siniga.com.mx