





NORTE

PARQUE JUCAR

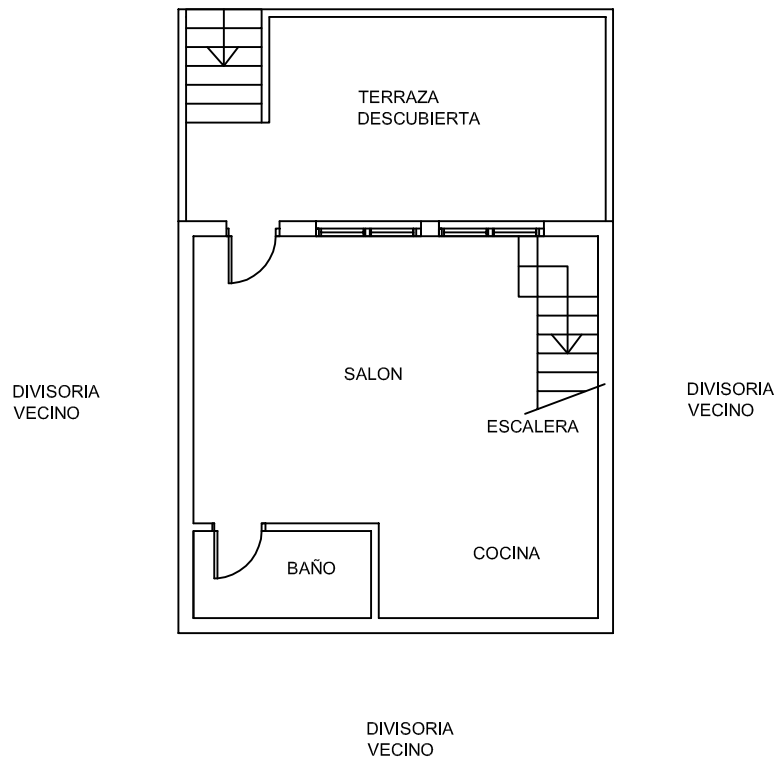


Escala 1/100

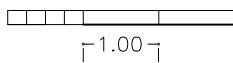


SERGIO MUÑOZ RODERO
ARQUITECTO TECNICO COLEGIO
ALICANTENº 3475



NORTE

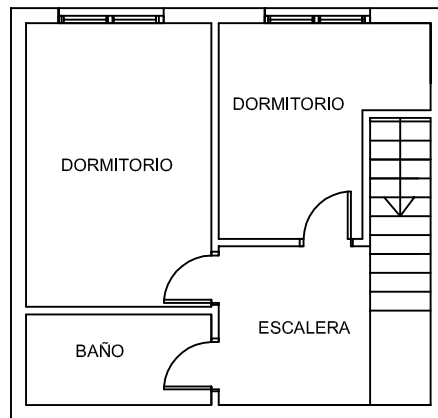

Escala 1/100

 

1.00

SERGIO MUÑOZ RODERO
ARQUITECTO TECNICO COLEGIO
ALICANTENº 3475