



NORTE

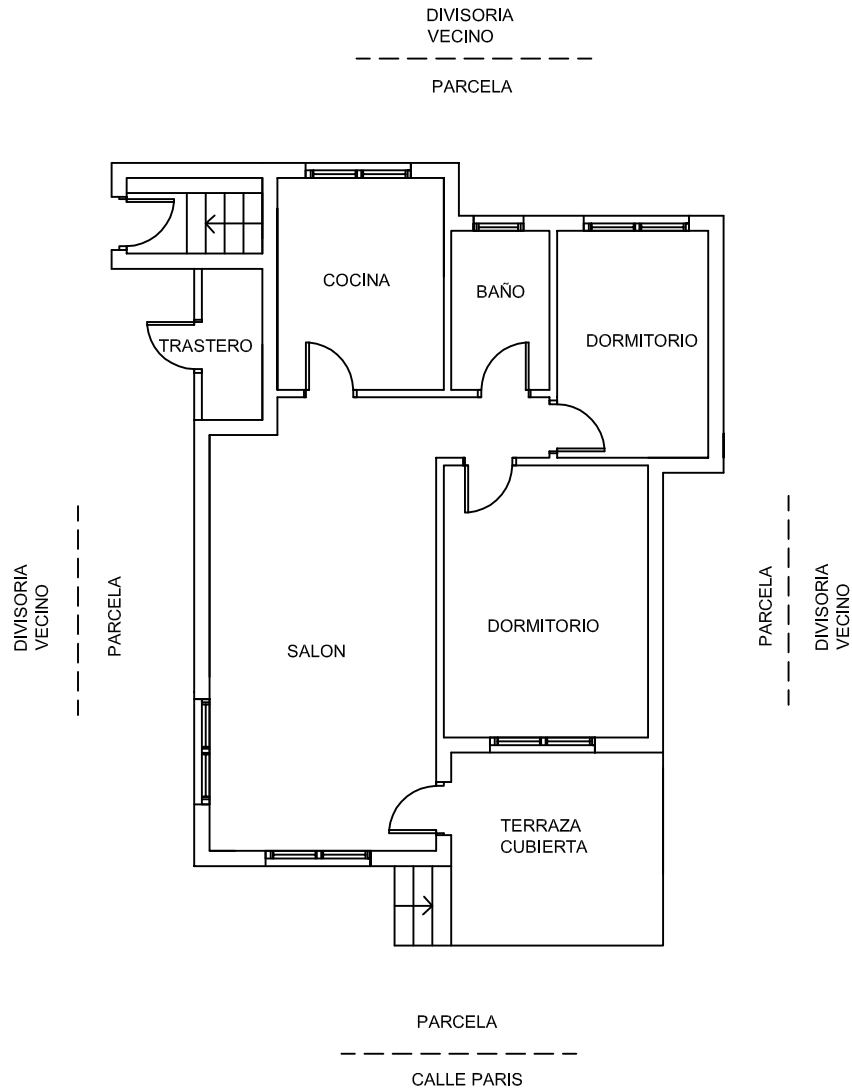


Escala 1/100

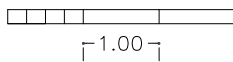


SERGIO MUÑOZ RODERO
ARQUITECTO TECNICO COLEGIO
ALICANTENº 3475



NORTE

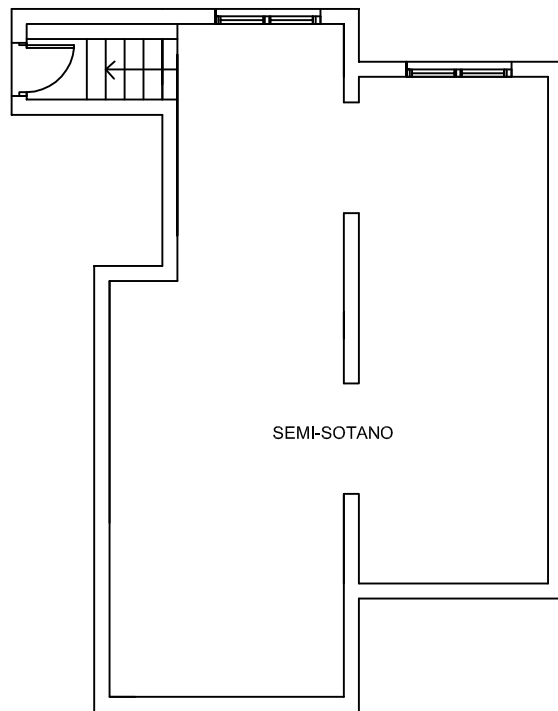

Escala 1/100

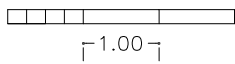

SERGIO MUÑOZ RODERO
ARQUITECTO TECNICO COLEGIO
ALICANTENº 3475