



شركة كيان الخليج العقارية

مشروع كيان الريان 172

جودة وتميز

افراغ فوري

الموقع المشروع:

تُكمل كيان الخليج مشاريعها الراقية الواقعة في مدينة جدة وتحديداً بحي الريان حيث انطلقت بمشروعها كيان الريان 172 والتي تساهم في تلبية حياة الرفاهية ورفع جودة المسكن. يقع المشروع بحي الريان ويعتبر من المواقع المميزة لقربه من طريق الحرمين وطريق التحلية (طريق الامير محمد بن عبدالعزيز).

بالقرب من:



22
دقيقة




16
دقيقة



15
دقيقة




7
دقائق

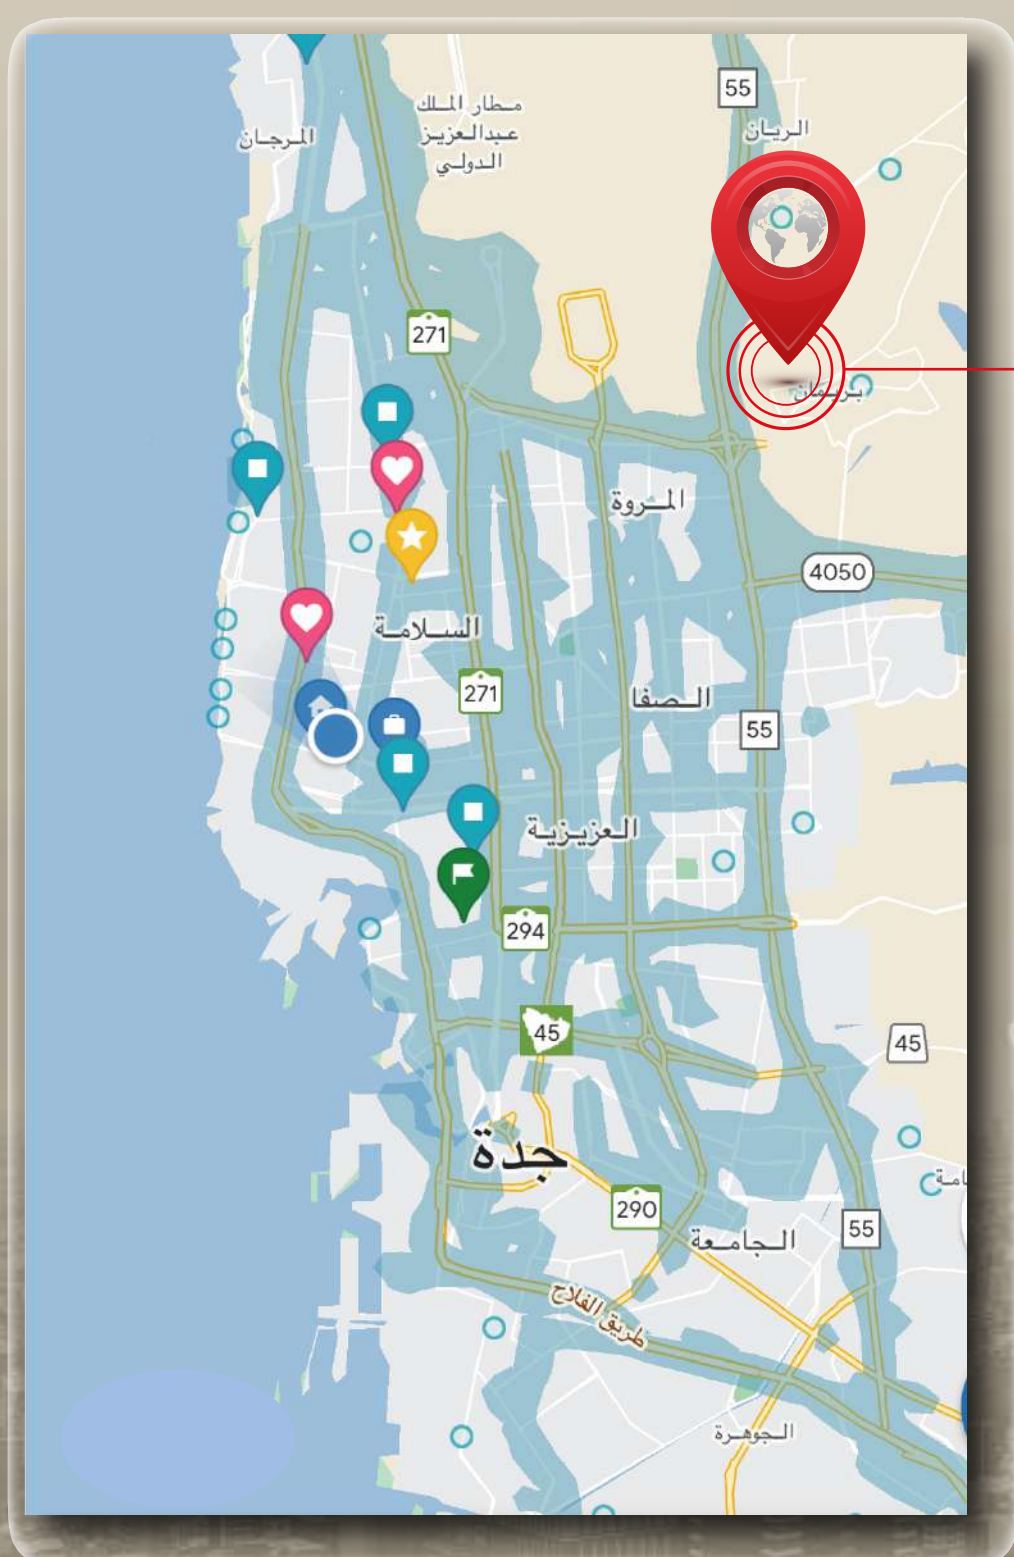

أنموذج E-F

مدخلين
5 دورات مياه

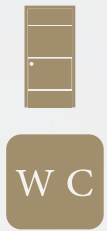

غرفة سائق
غرفة خادمة



موقف خاص
خزانات خاصة



ملحق 7 غرف
E- 246 م مباني و 80 م السطح
F- 244 م مباني و 83 م السطح



مطبخ
صالة معيشة





سطح خاص



860-E الف ريال

870-F الف ريال

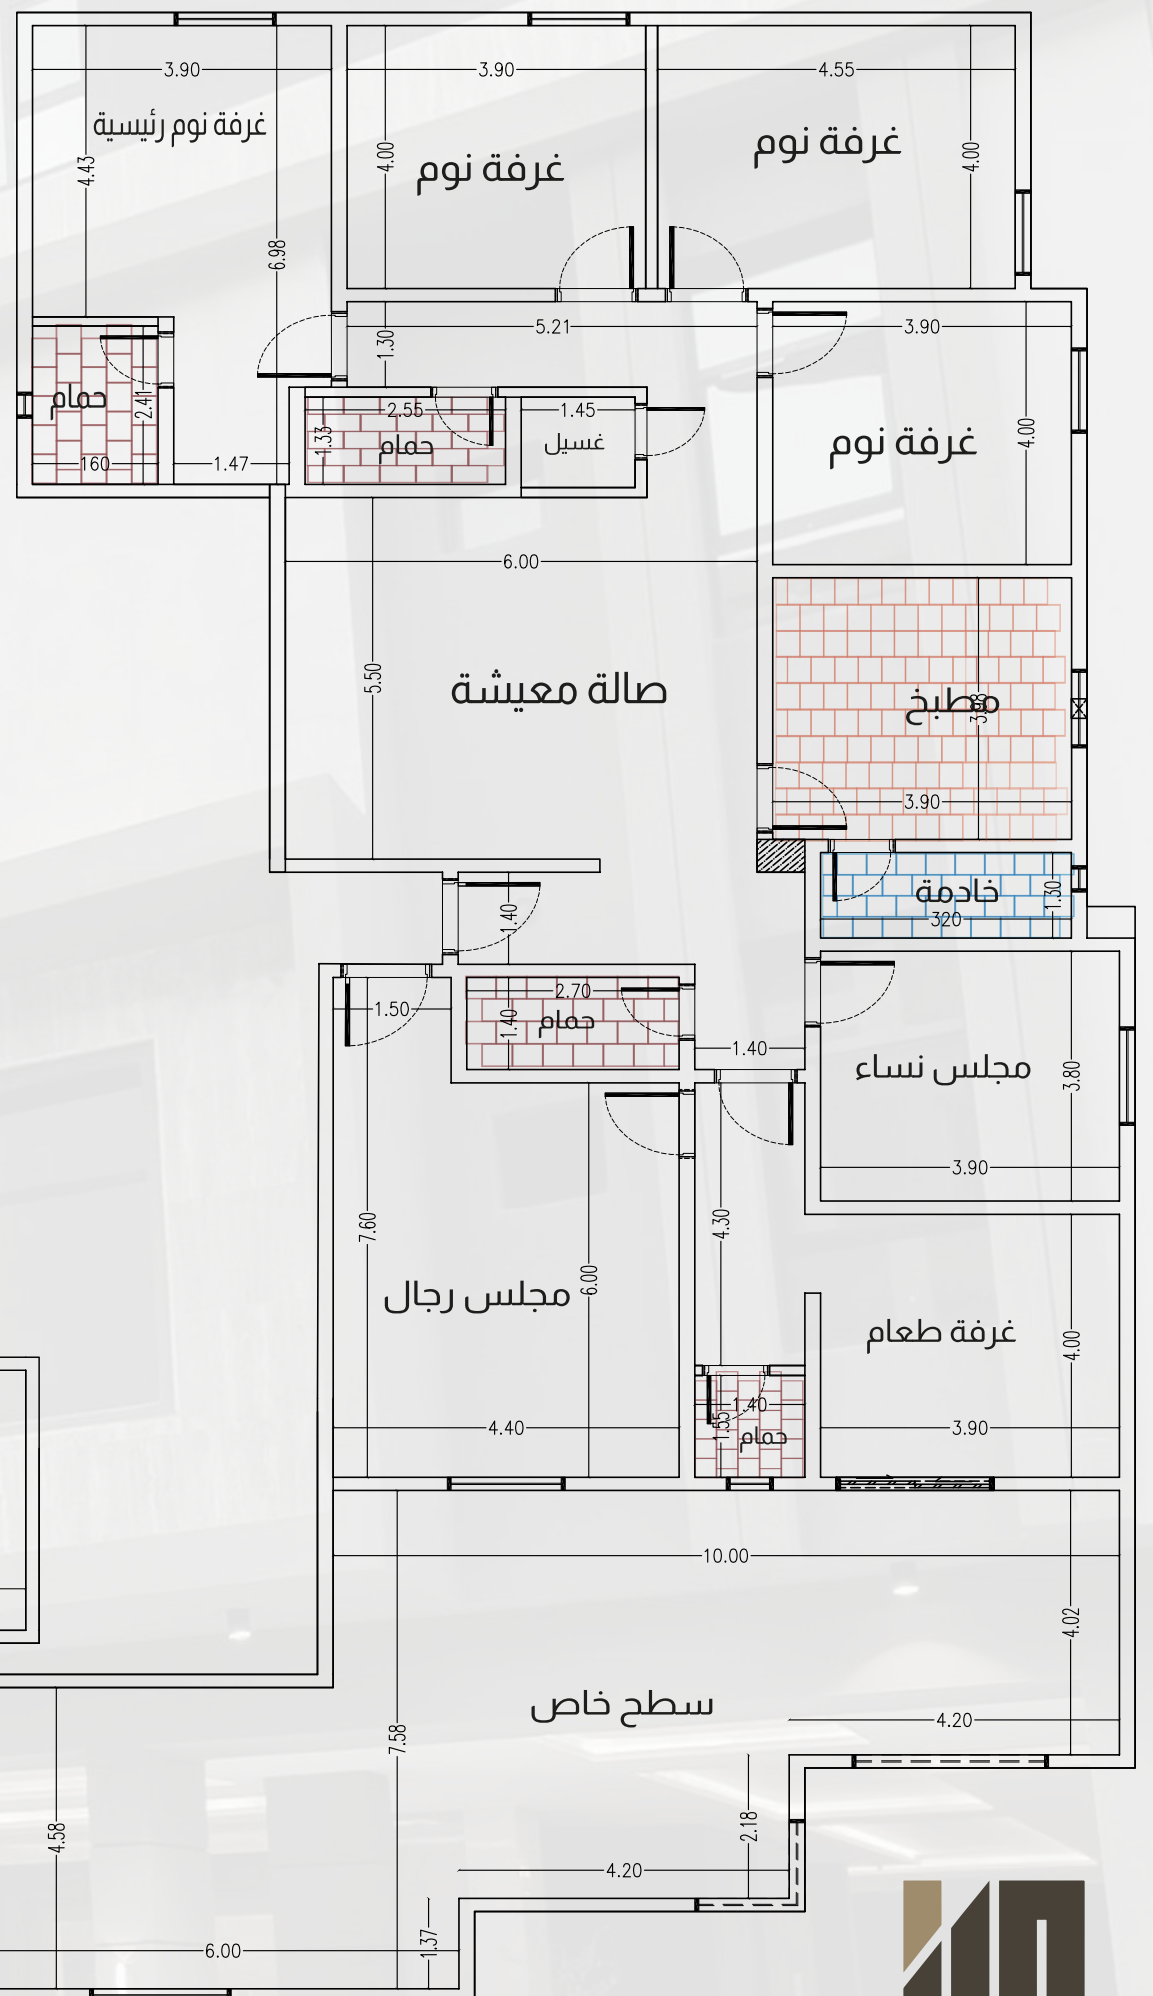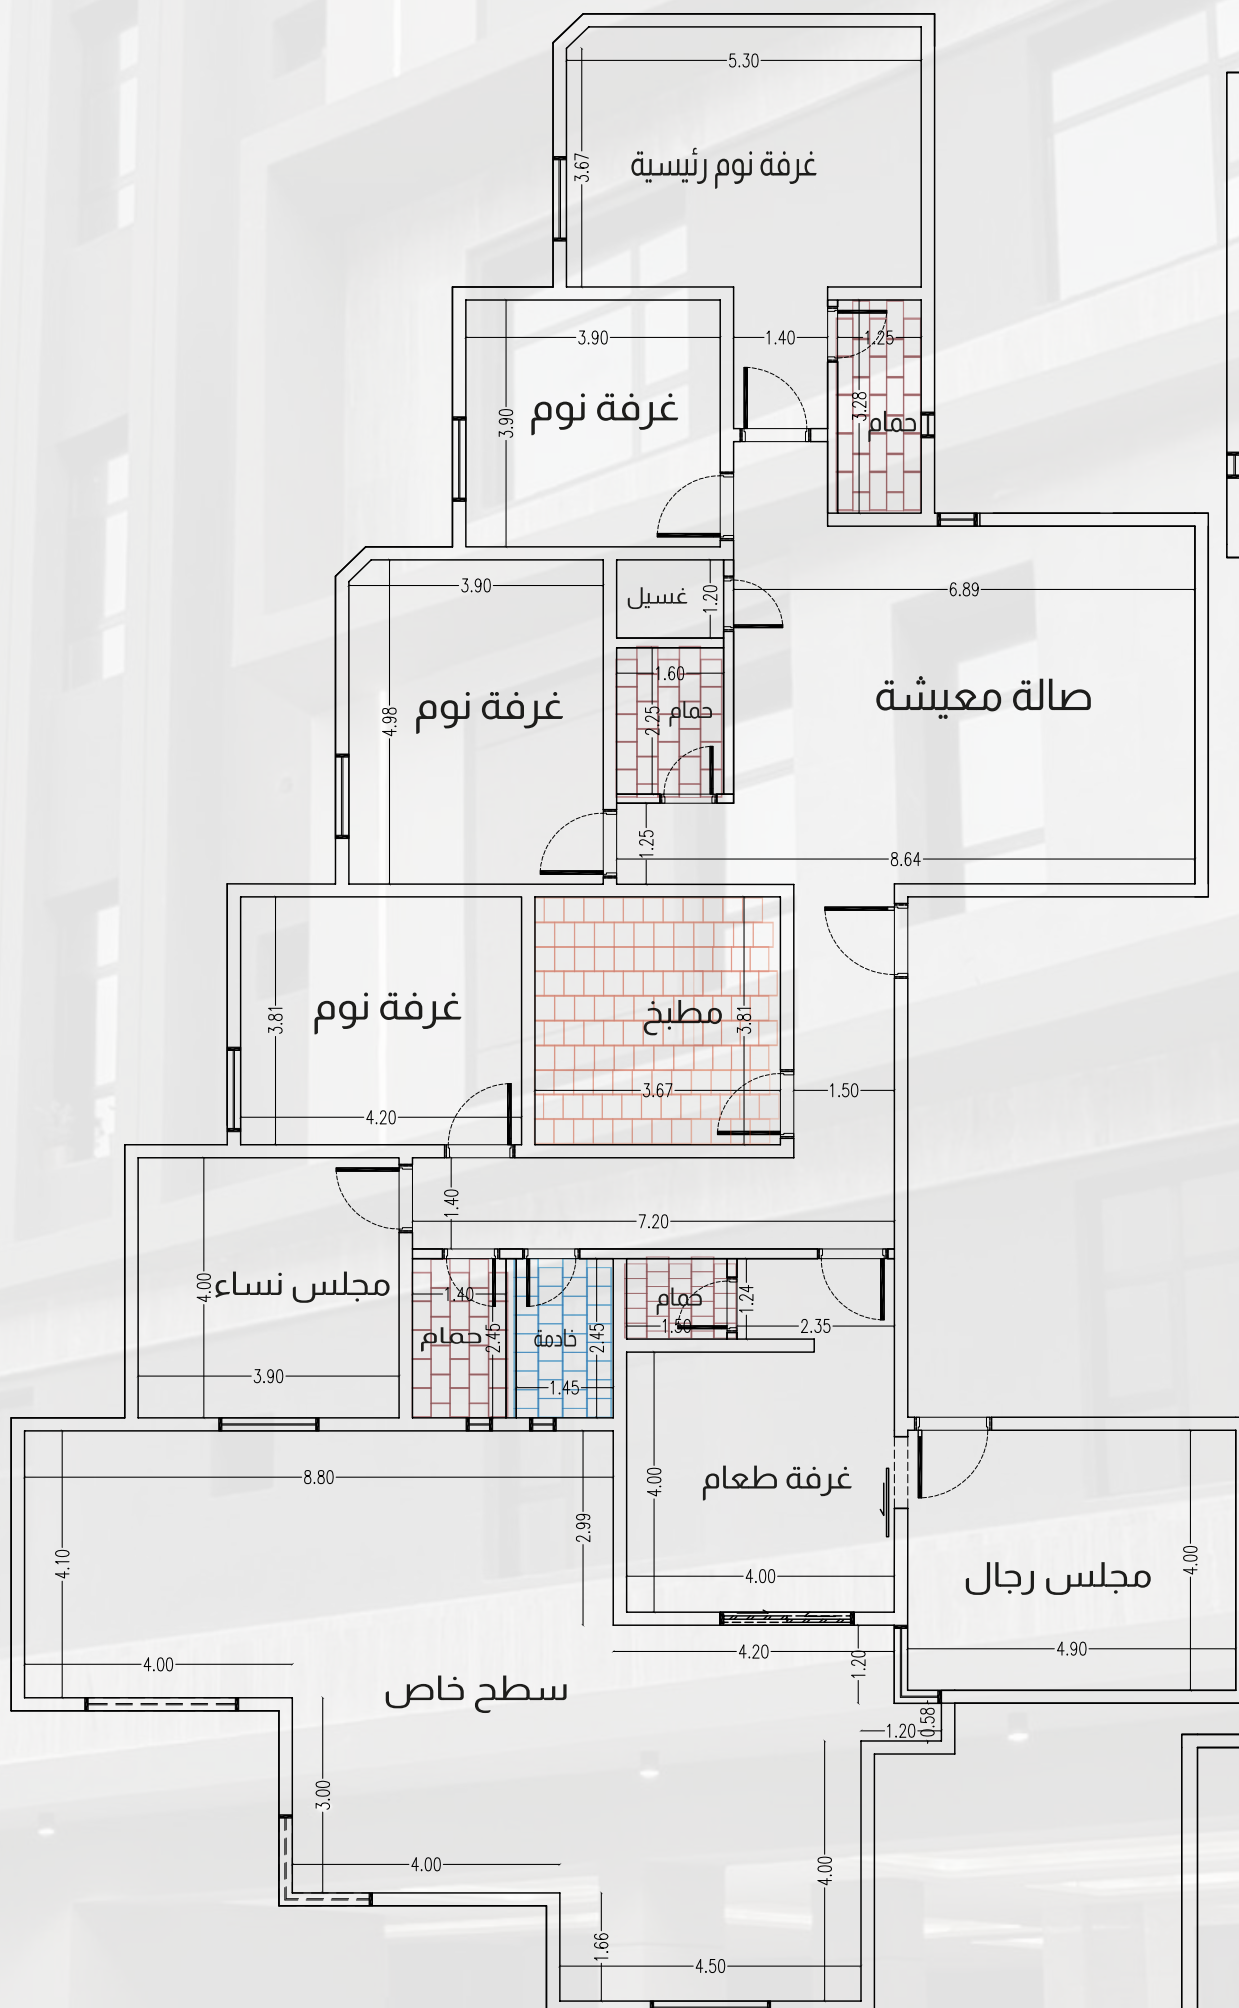

أنموذج A-B

A- 3 دورات مياه
B- 4 دورات مياه

W C

مطبخ
صالة معيشة



5 غرف



A- 174م B- 161م

موقف خاص
خزانات خاصة



~~A- 590 الف ريال~~


~~A- 560 الف ريال~~

~~B- 570 الف ريال~~

~~B- 545 الف ريال~~

B

A

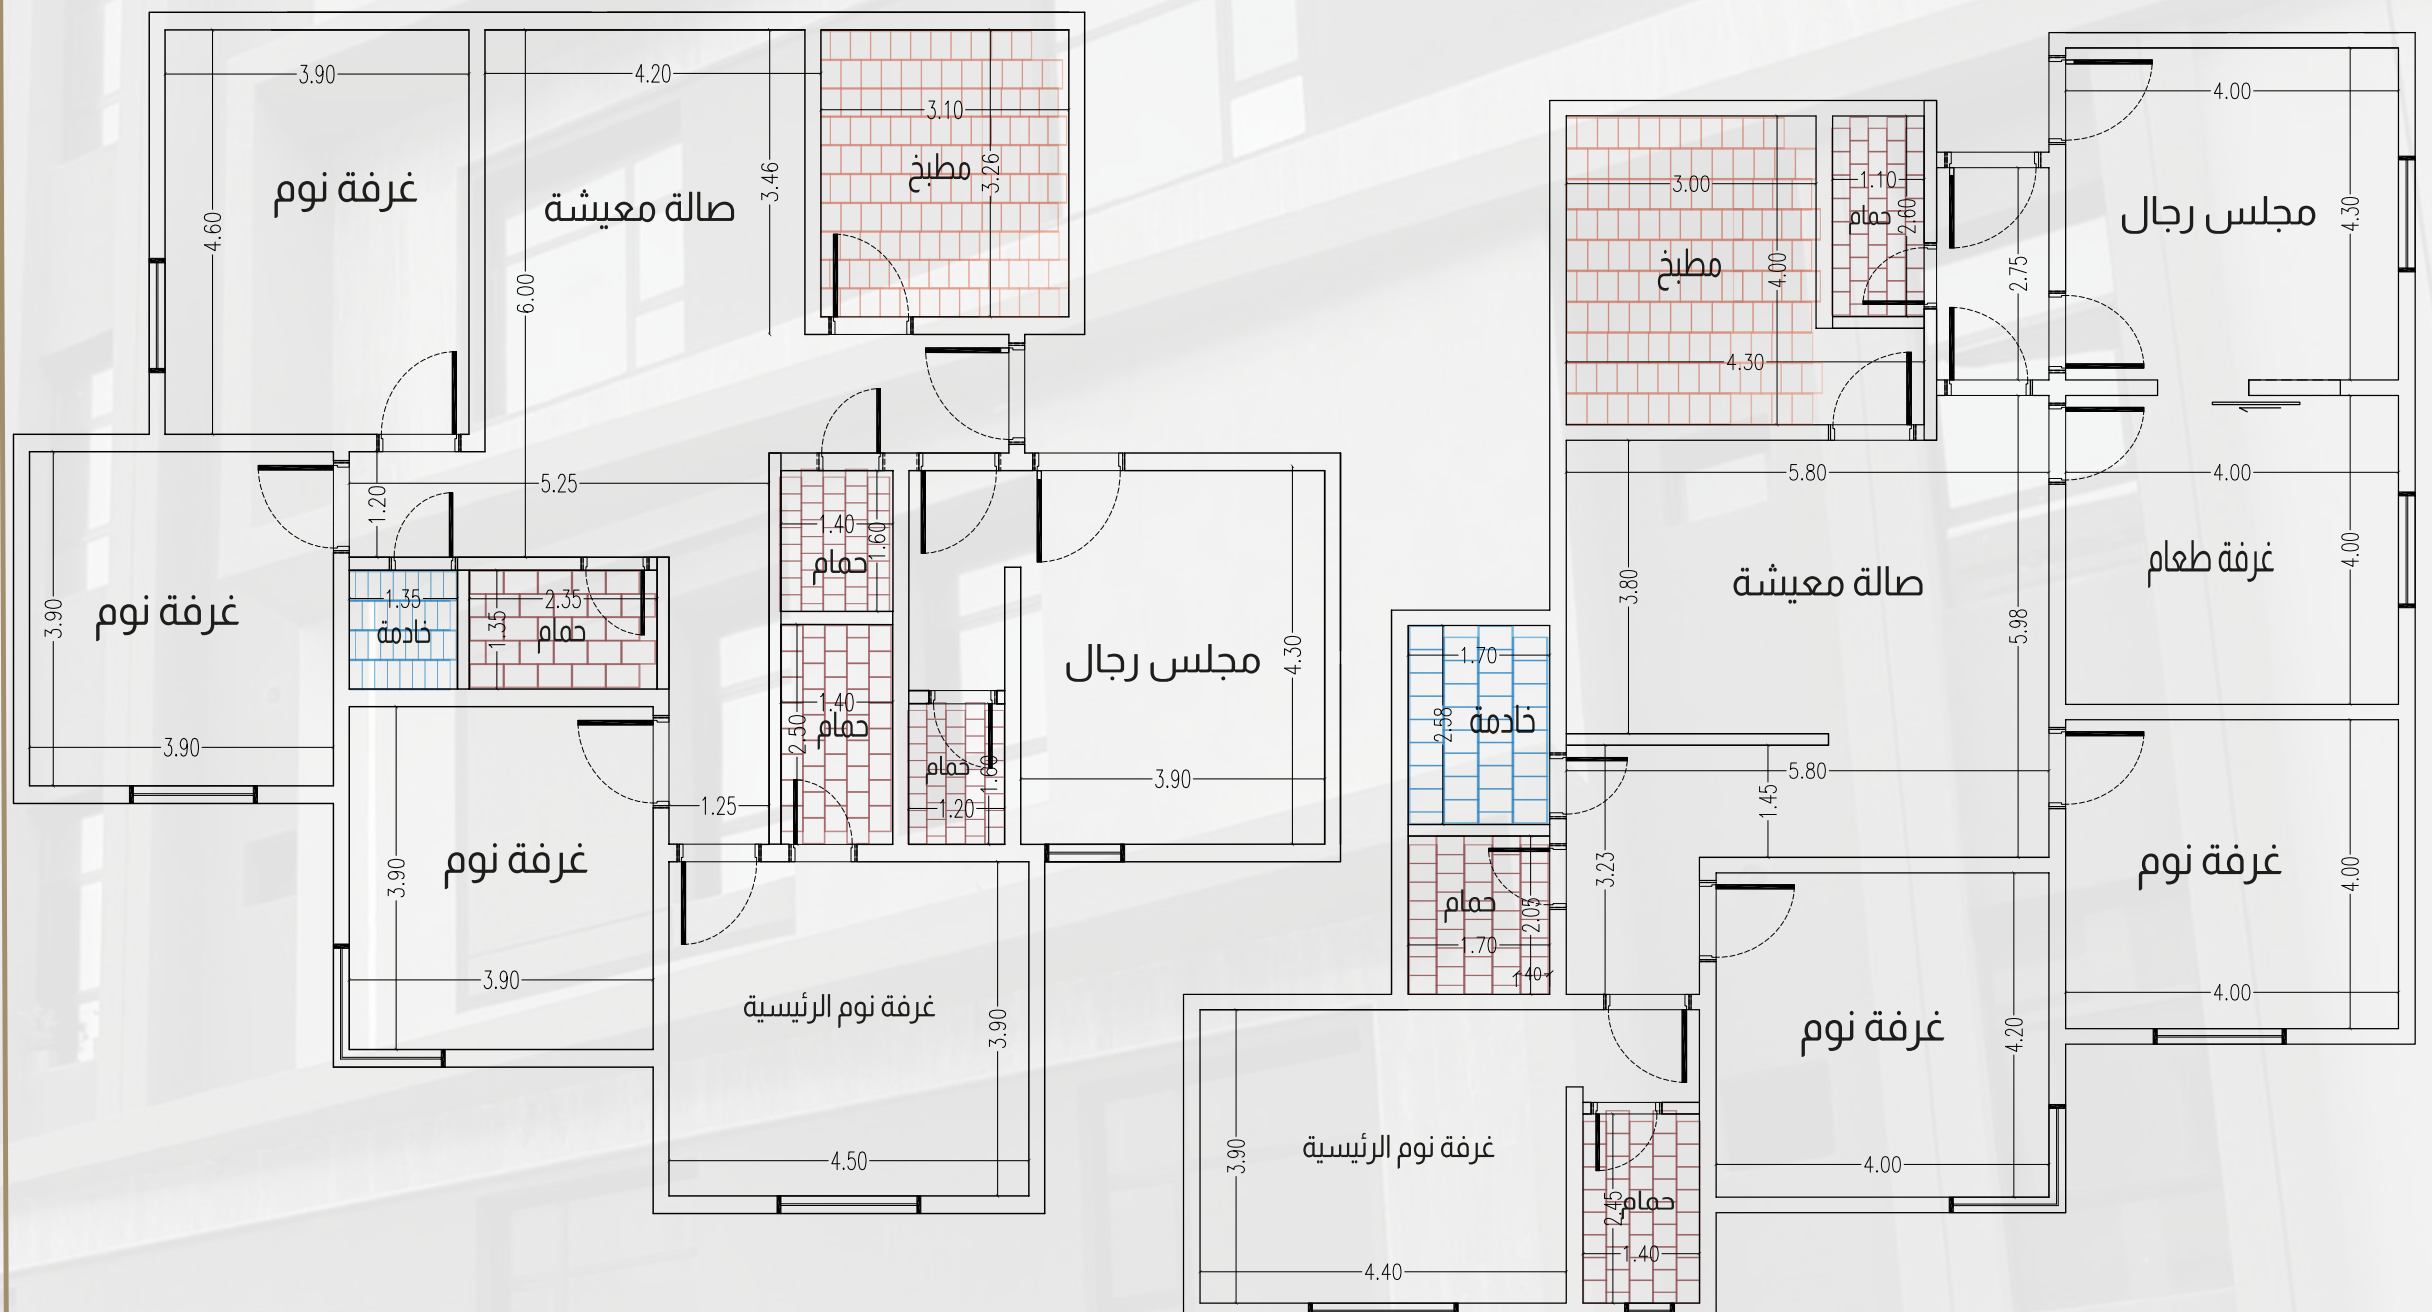

WC




D-550 الف ريال

C




الطابق المستخرر

افراغے فوریے

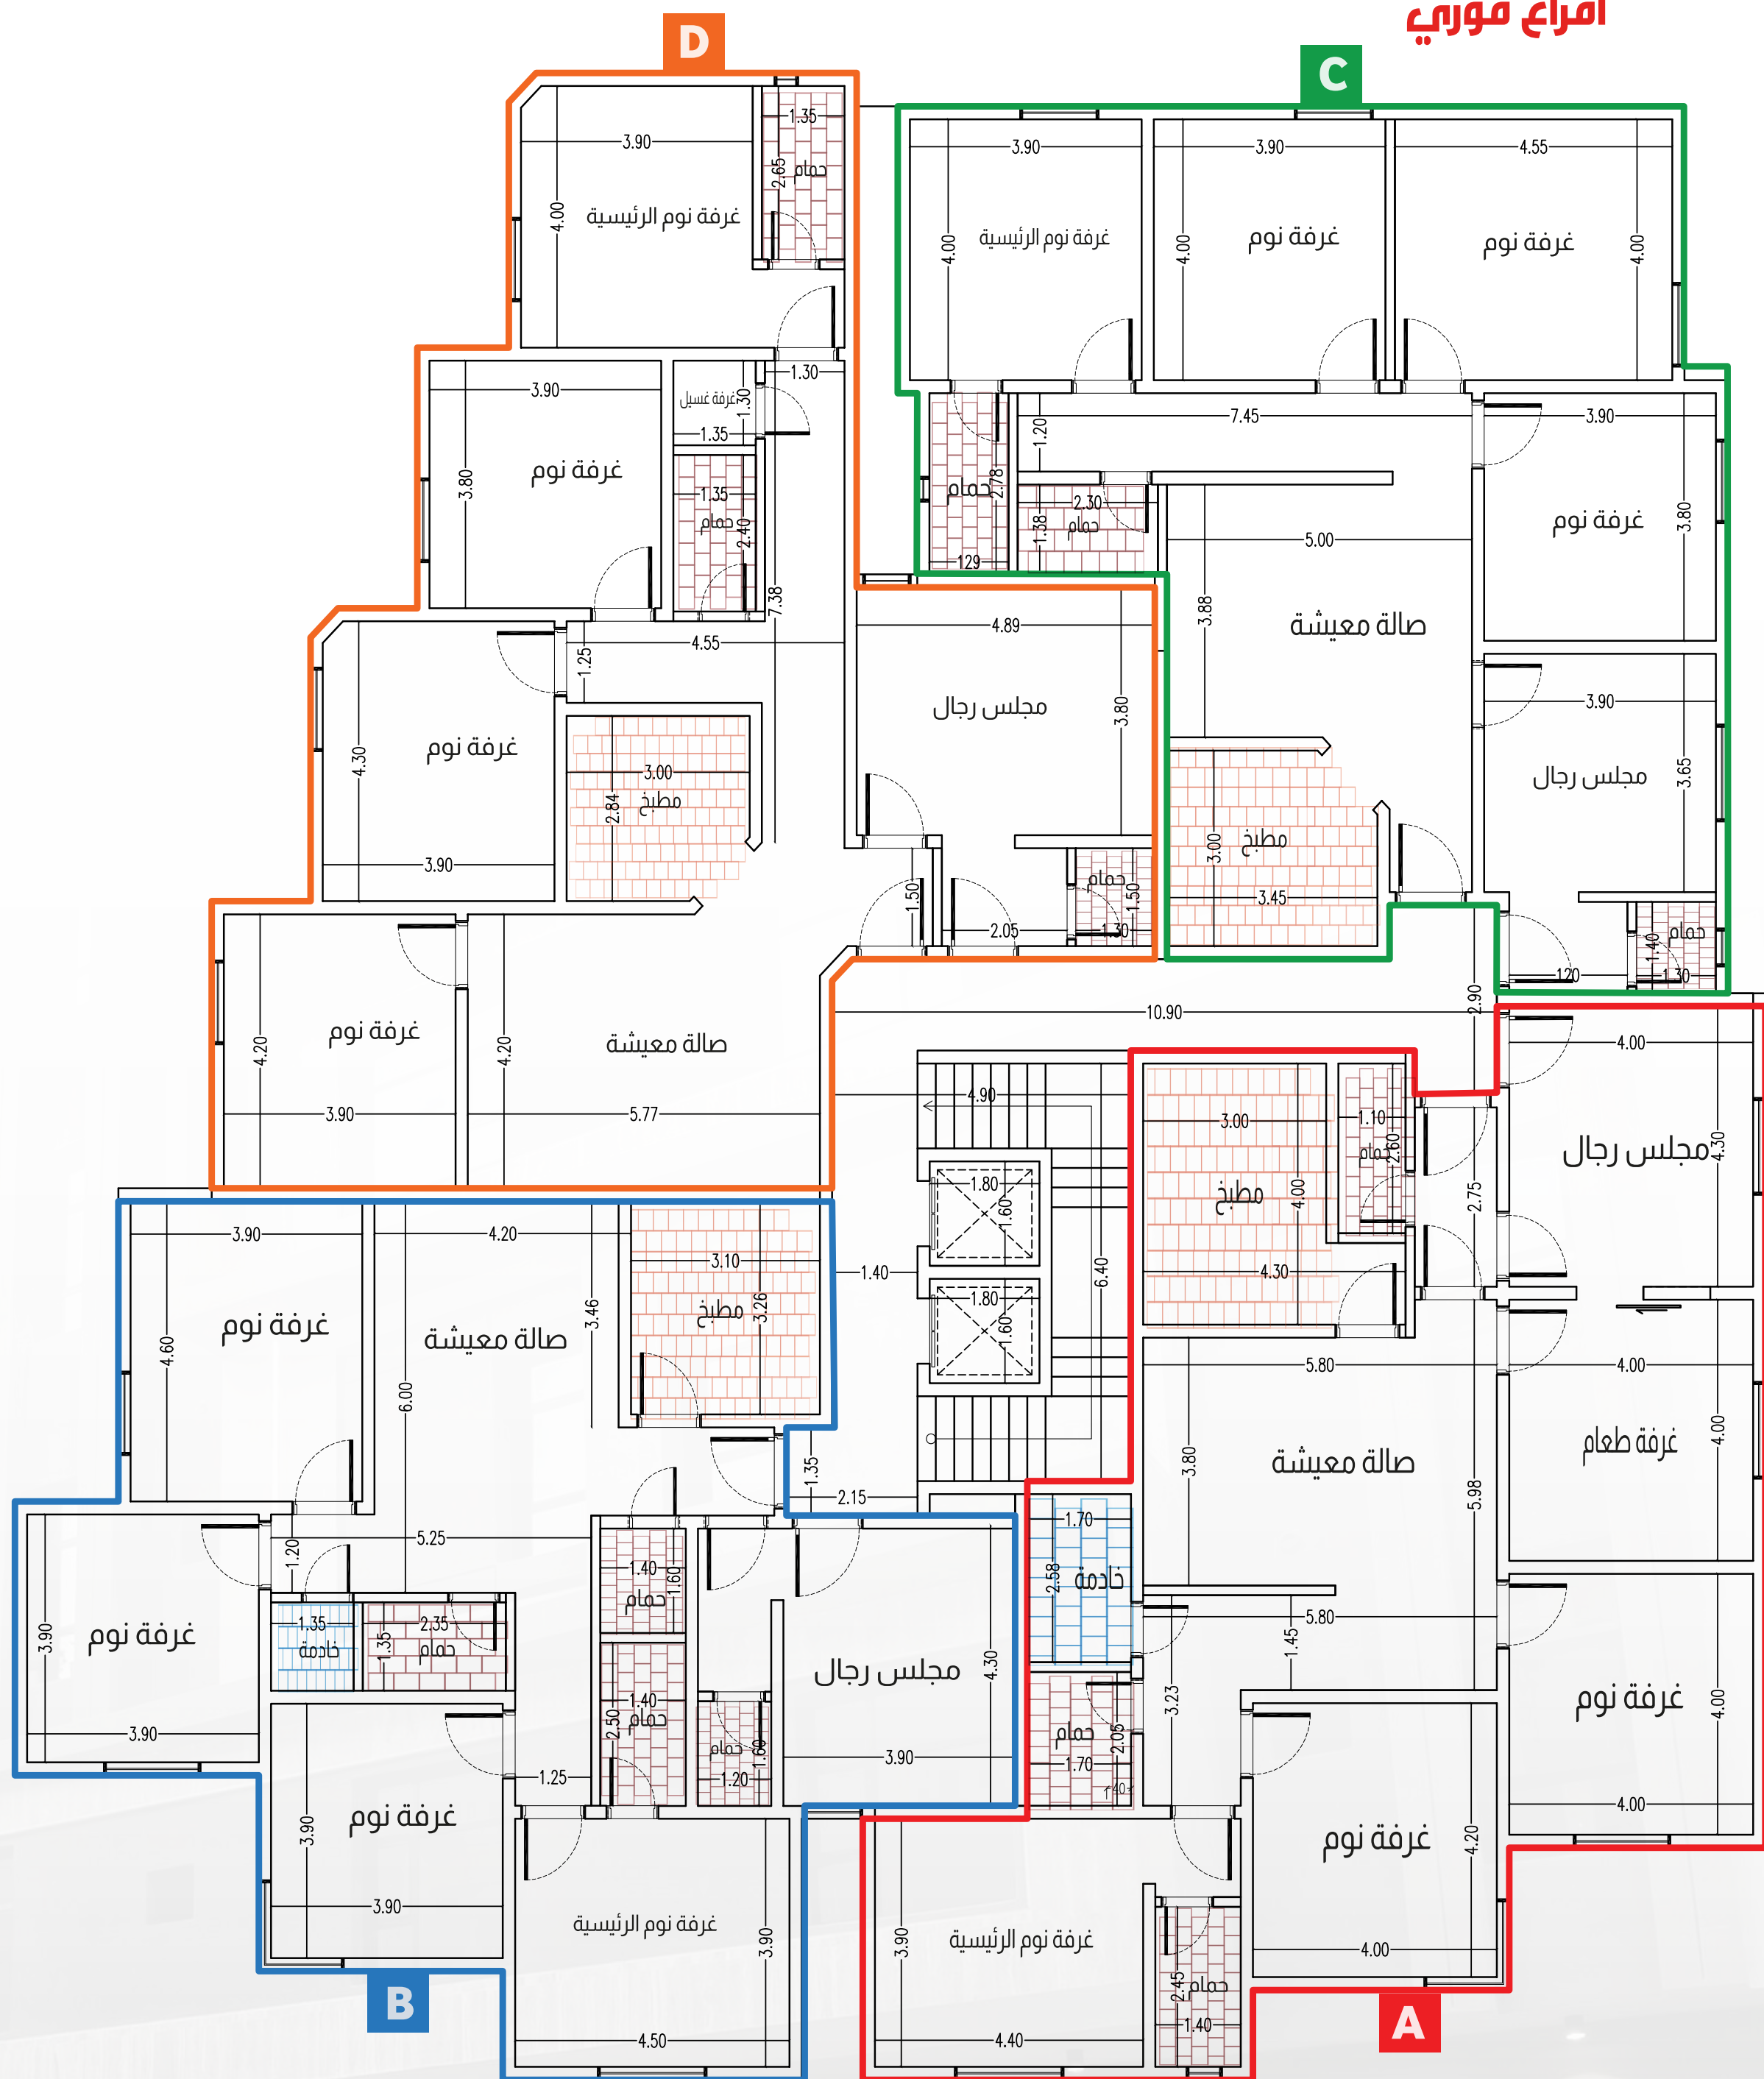

الطابق
الملحق

افراغے فوری

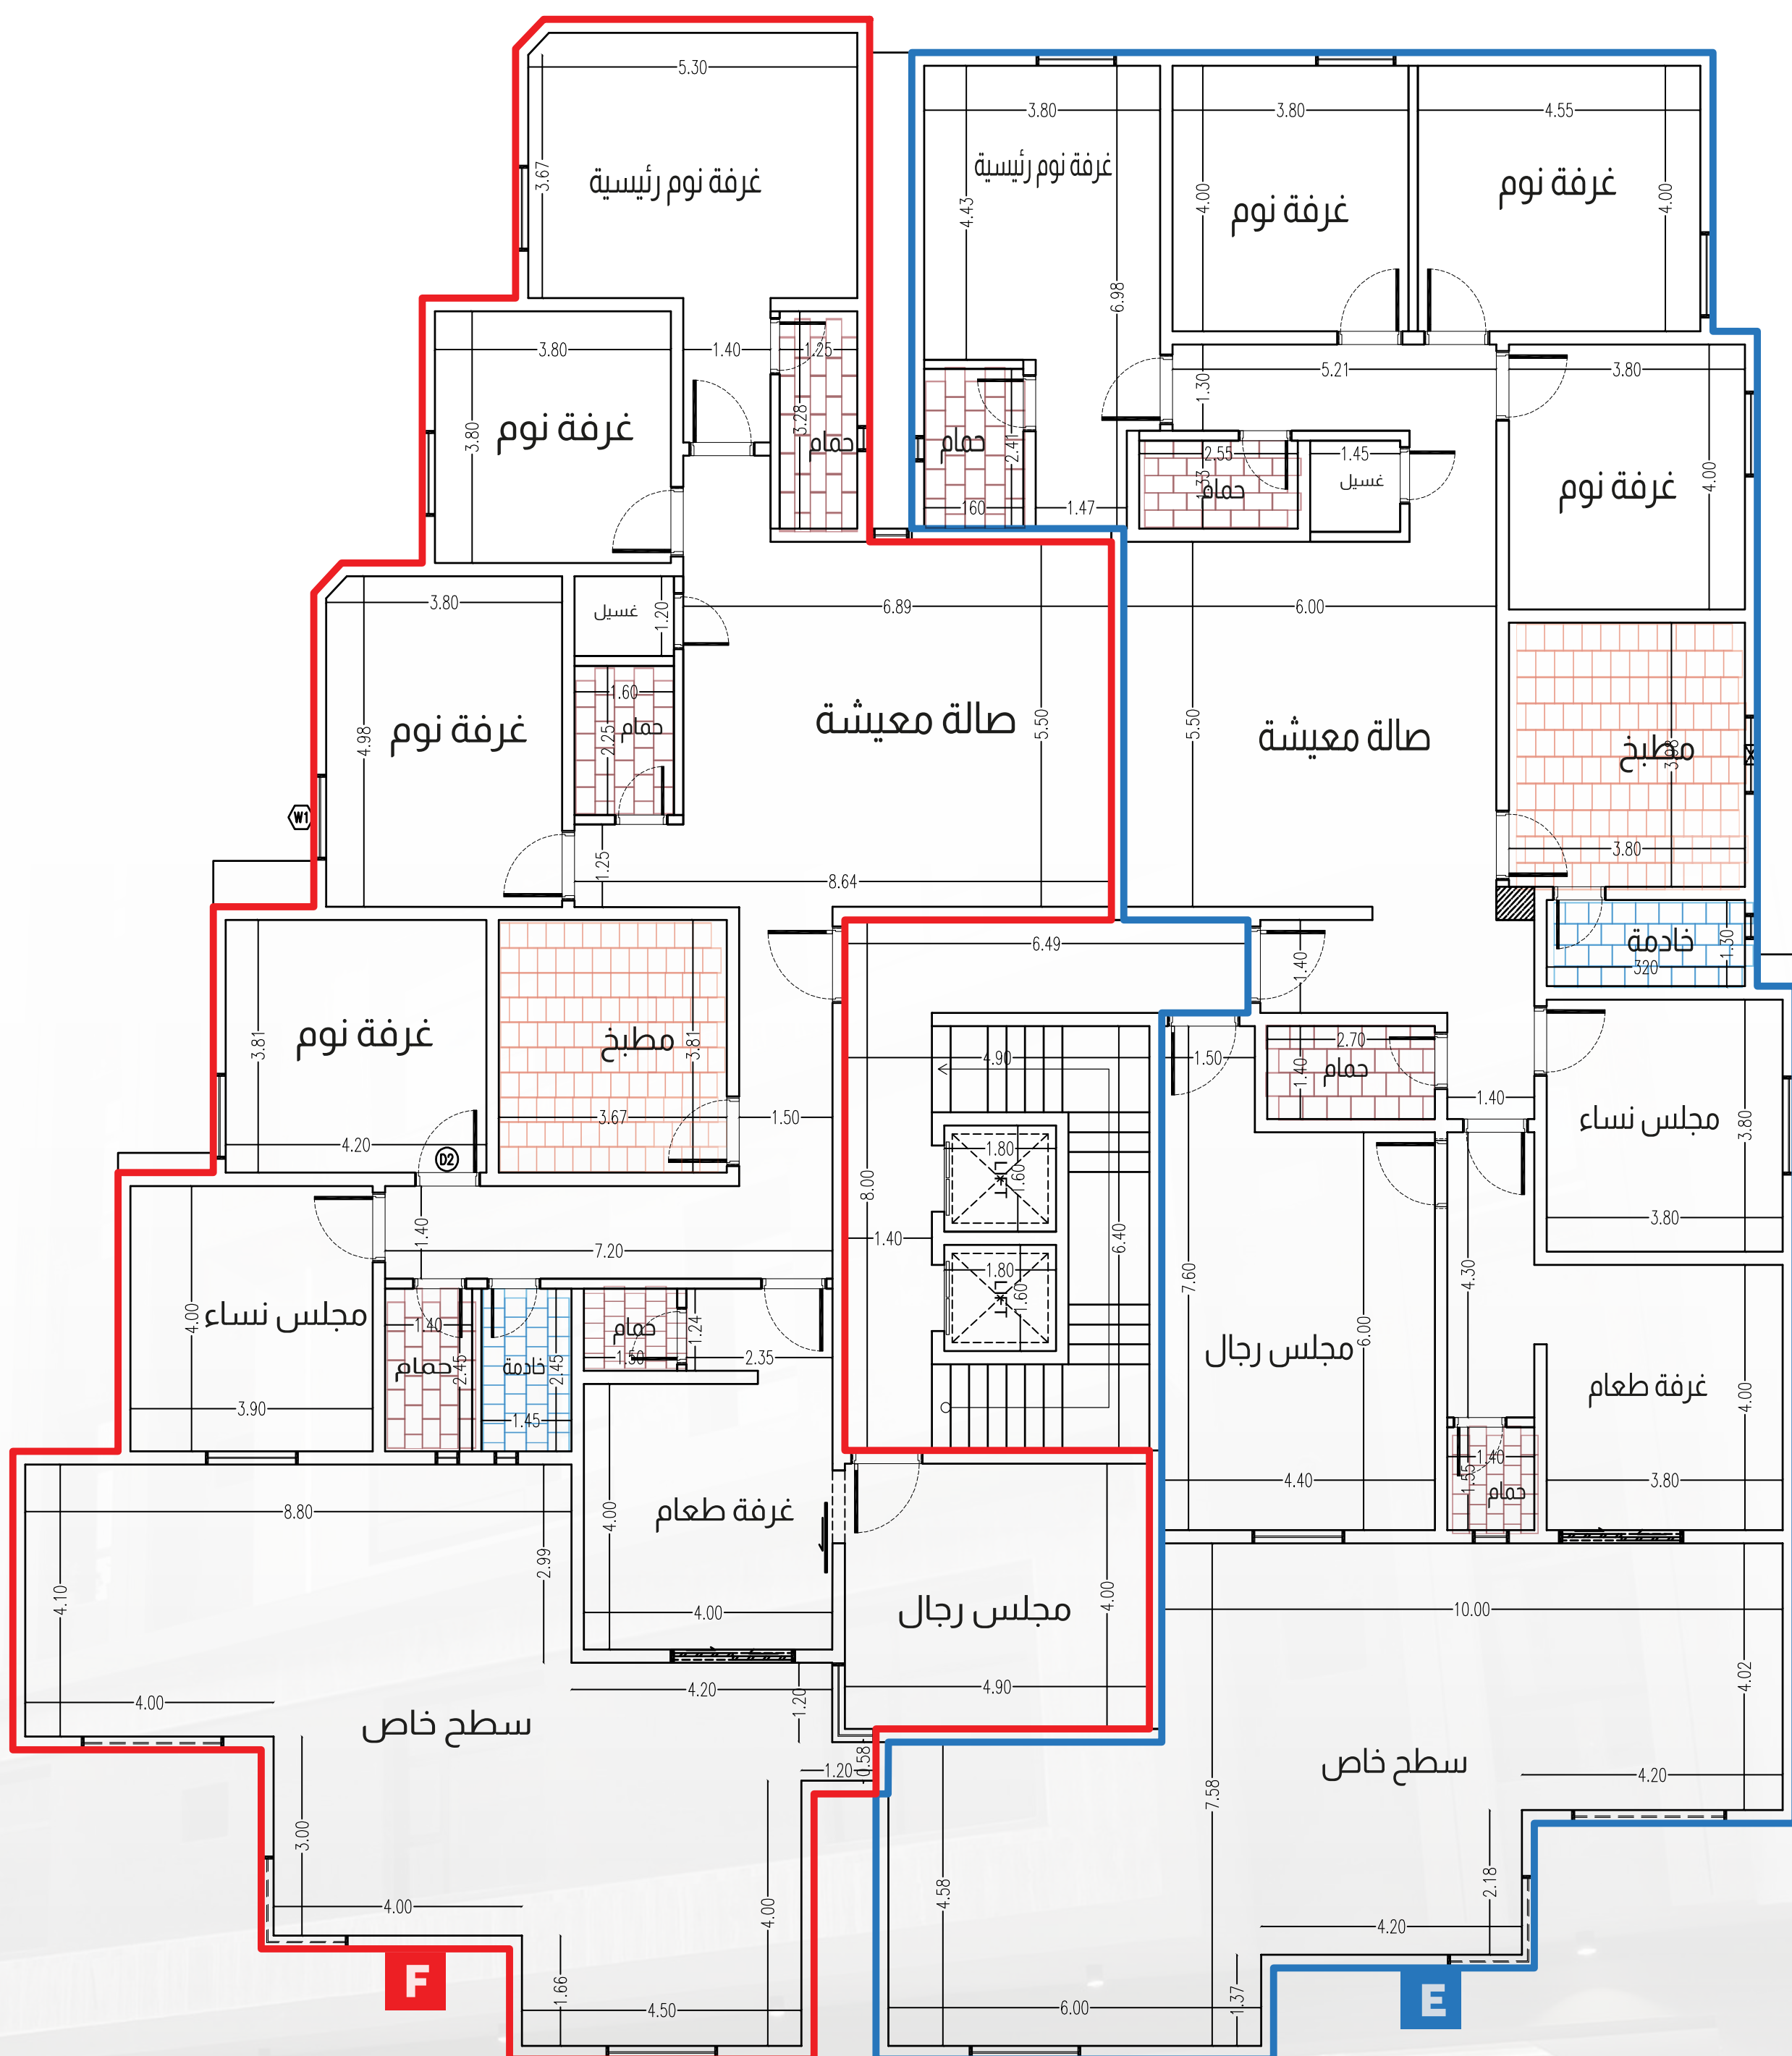

المميزات:

افراغ فوري

- يقع المشروع بحي الريان مخطط السلطان
- قريب من حديقة وخدمات ومسجد
- مصعدين
- تأسيس نظام مكيفات سبليت
- خزانات علوية وسفلية مستقلة
- اتحاد ملاك لمدة سنة مجاناً
- توجد كاميرات مراقبة في المشروع

الضمانات:



تحديثات المشروع

كيان الريان 172

افراغ فورى

نموذج E	7 غرف	ملحق	246م مباني 80م سطح	860 الف
نموذج F	7 غرف	ملحق	244م مباني 83م سطح	870 الف
نموذج A-B	5 غرف	امامية	A- 174 متر	A- 590 الف A- 560 الف
			B- 161 متر	B- 570 الف B- 545 الف
نموذج C-D	5 غرف	خلفية	C- 151 متر	C- 550 الف C- 530 الف
			D- 170 متر	D- 570 الف D- 550 الف

نموذج F ملحق 18

نموذج E ملحق 17

نموذج B

نموذج D

نموذج C

نموذج A

شقة 14
امامية

شقة 16
داخلية

شقة 15
داخلية

شقة 13
امامية

شقة 10
امامية

شقة 12
داخلية

شقة 11
داخلية

شقة 9
امامية

شقة 6
امامية

شقة 8
داخلية

شقة 7
داخلية

شقة 5
امامية

شقة 2
امامية

شقة 4
داخلية

شقة 3
داخلية

شقة 1
امامية

مباع

محبوز

متاح

