



شركة كيان الخليج العقارية

مشروع كيان الريان 187

جودة وتميز

افراغ فوري

الموقع المشروع:

تُكمل كيان الخليج مشاريعها الراقية الواقعة في مدينة جدة وتحديداً بحي الريان حيث انطلقت بمشروعها كيان الريان 187 والتي تساهم في تلبية حياة الرفاهية ورفع جودة المسكن. يقع المشروع بحي الريان ويعتبر من المواقع المميزة لقربه من طريق الحرمين وطريق التحلية (طريق الامير محمد بن عبدالعزيز).

بالقرب من:



22
دقيقة




16
دقيقة



15
دقيقة



7
دقائق

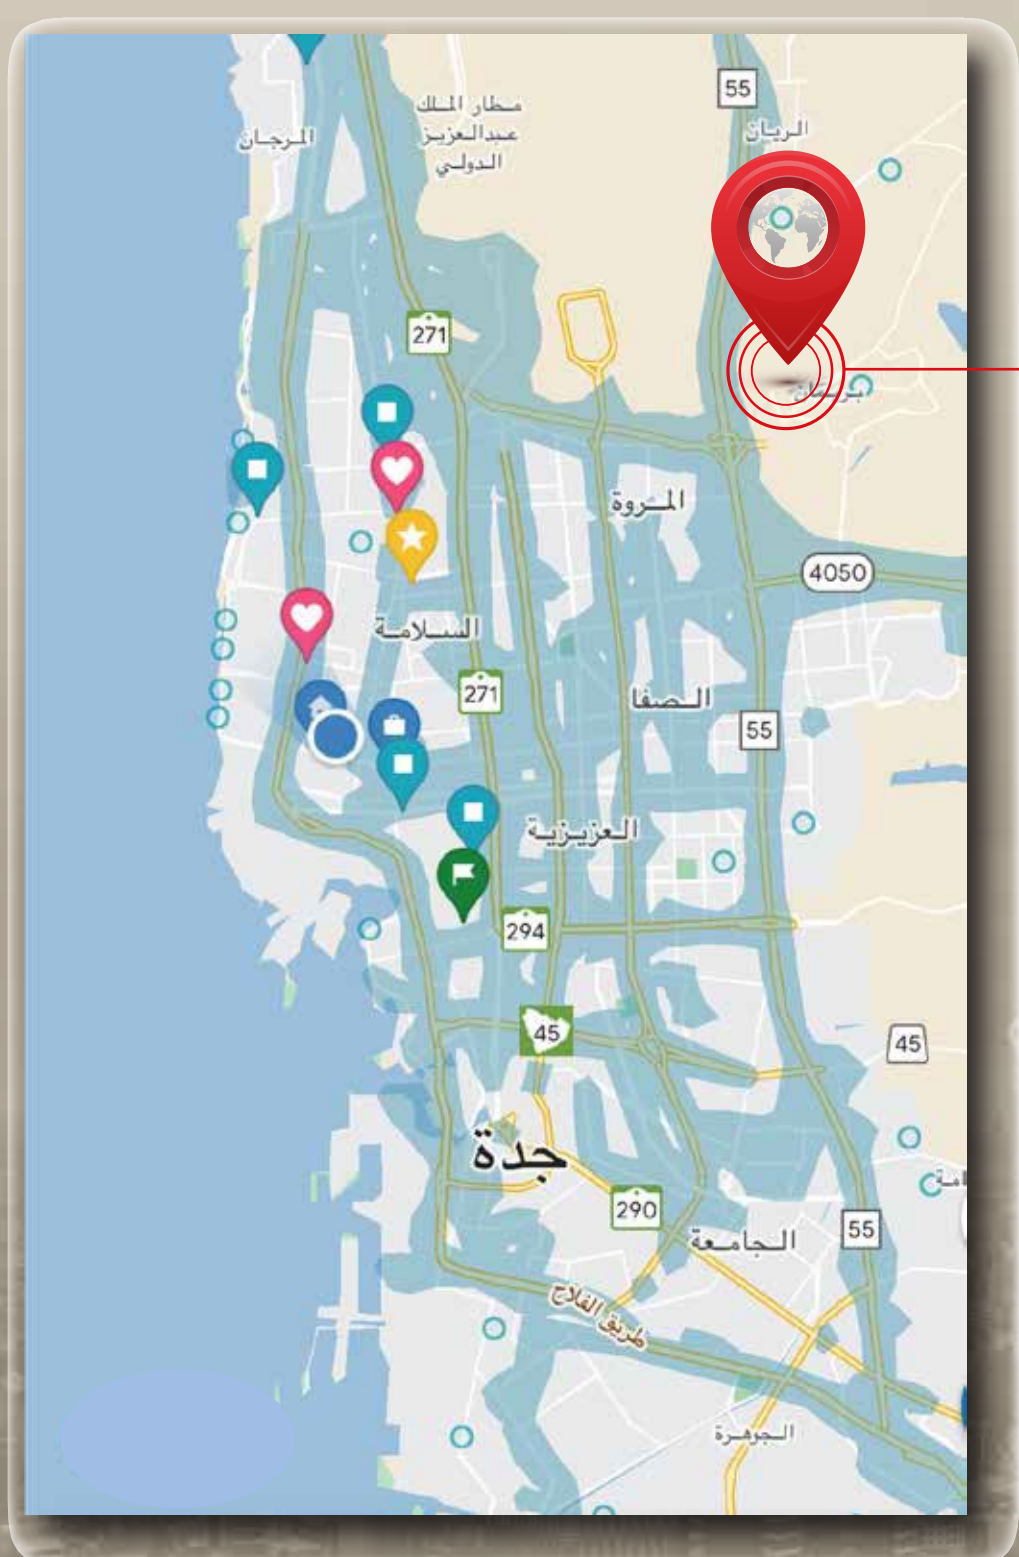

نموذج E-F

مدخلين
3 دورات مياه
غرفة غسيل



غرفة سائق
غرفة خادمة



موقف خاص
خزانات خاصة



ملحق 5 غرف
177م مباني و 44م السطح





مطبخ
صالة معيشة



سطح خاص



F 720 الف ريال E

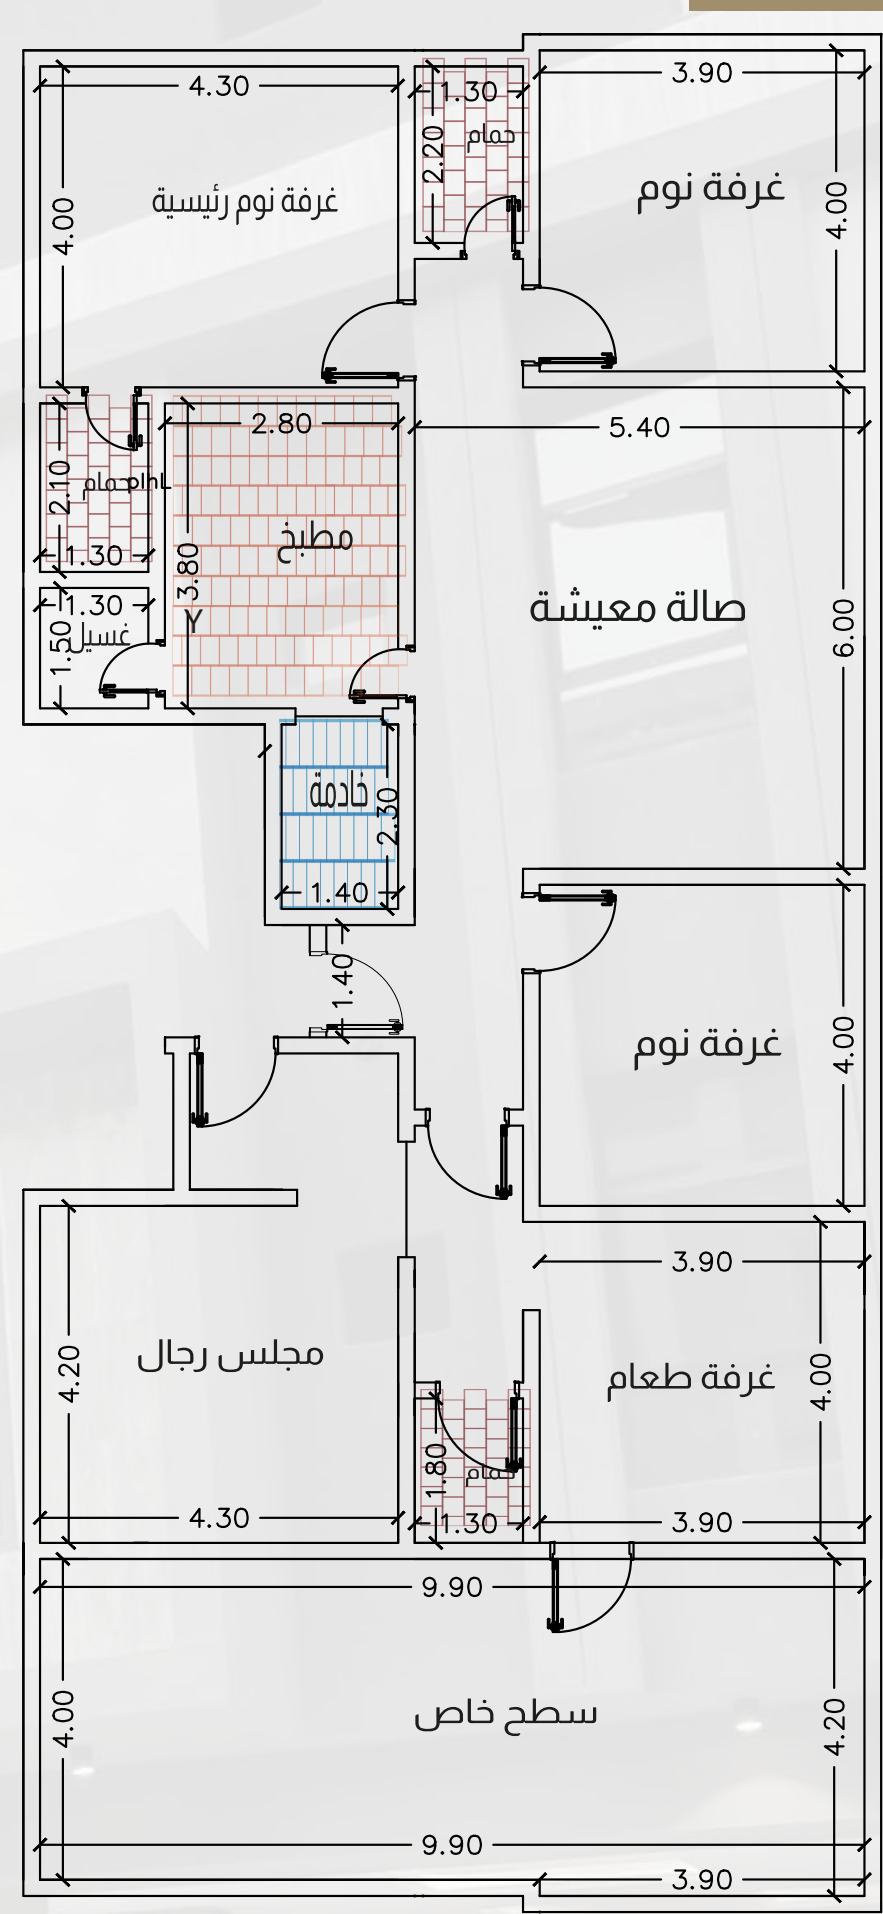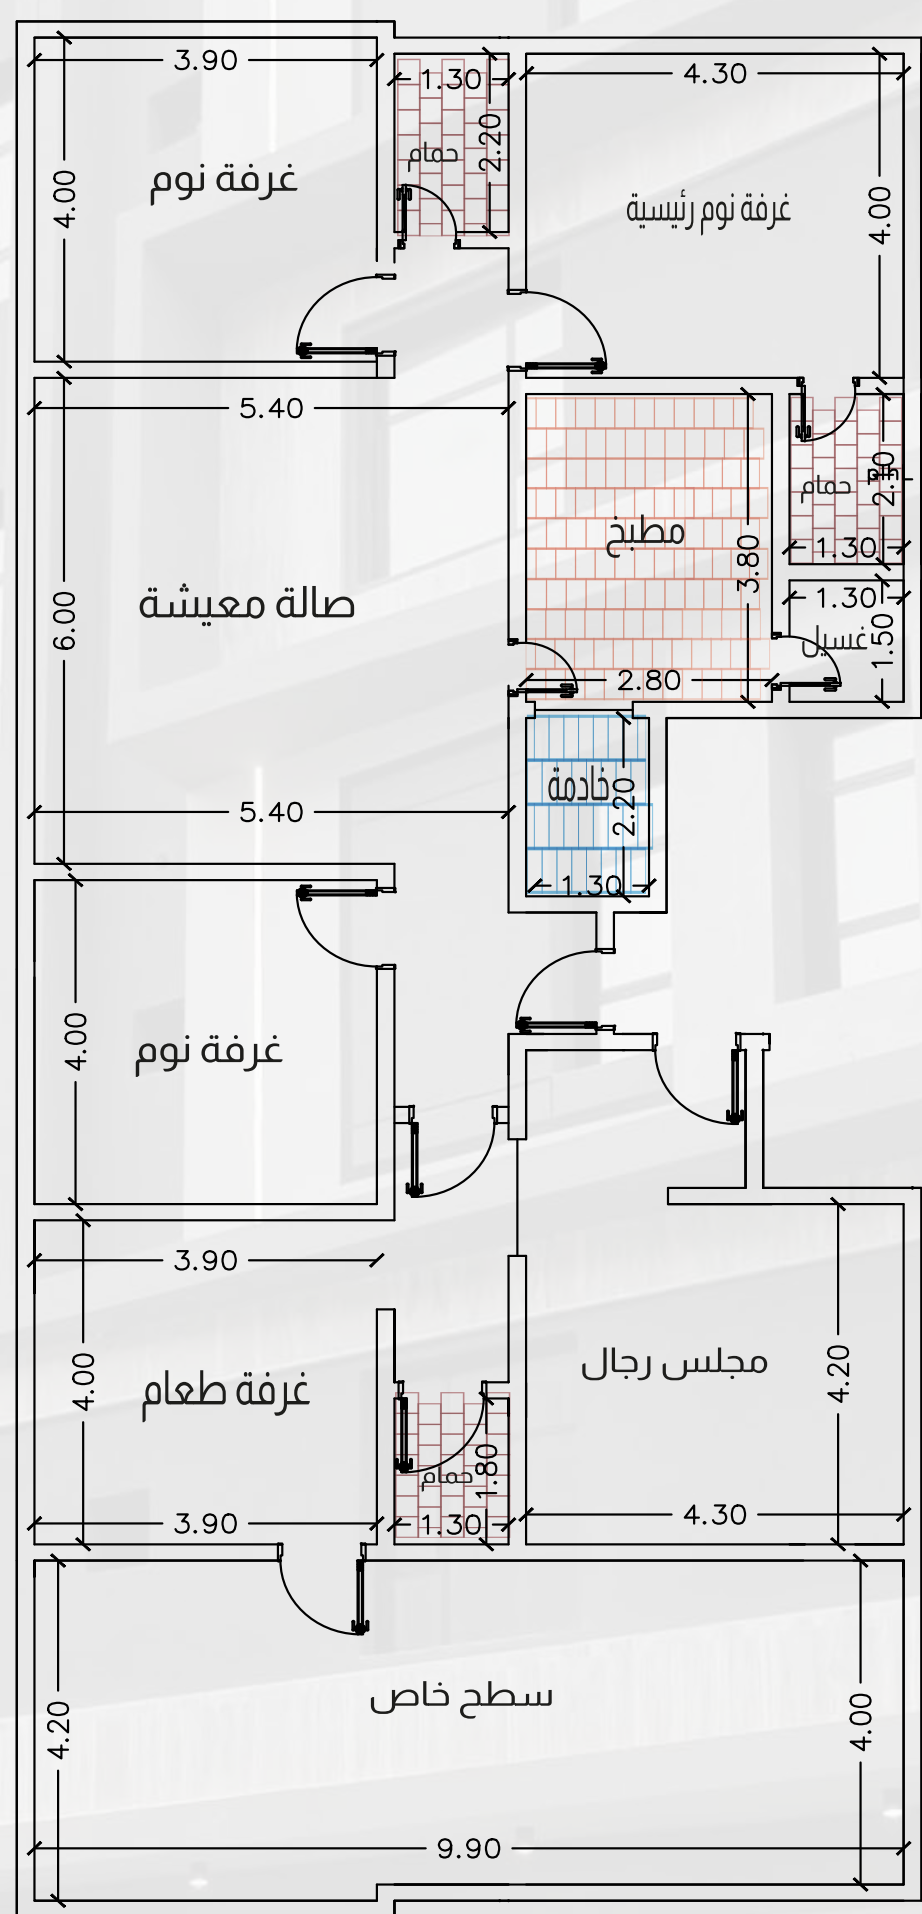

أنموذج A-B

3 دورات مياه

W C

3 غرف
113م



مطبخ
صالة معيشة



موقف خاص
خزانات خاصة





غرفة خادمة



B

420 الف ريال

A

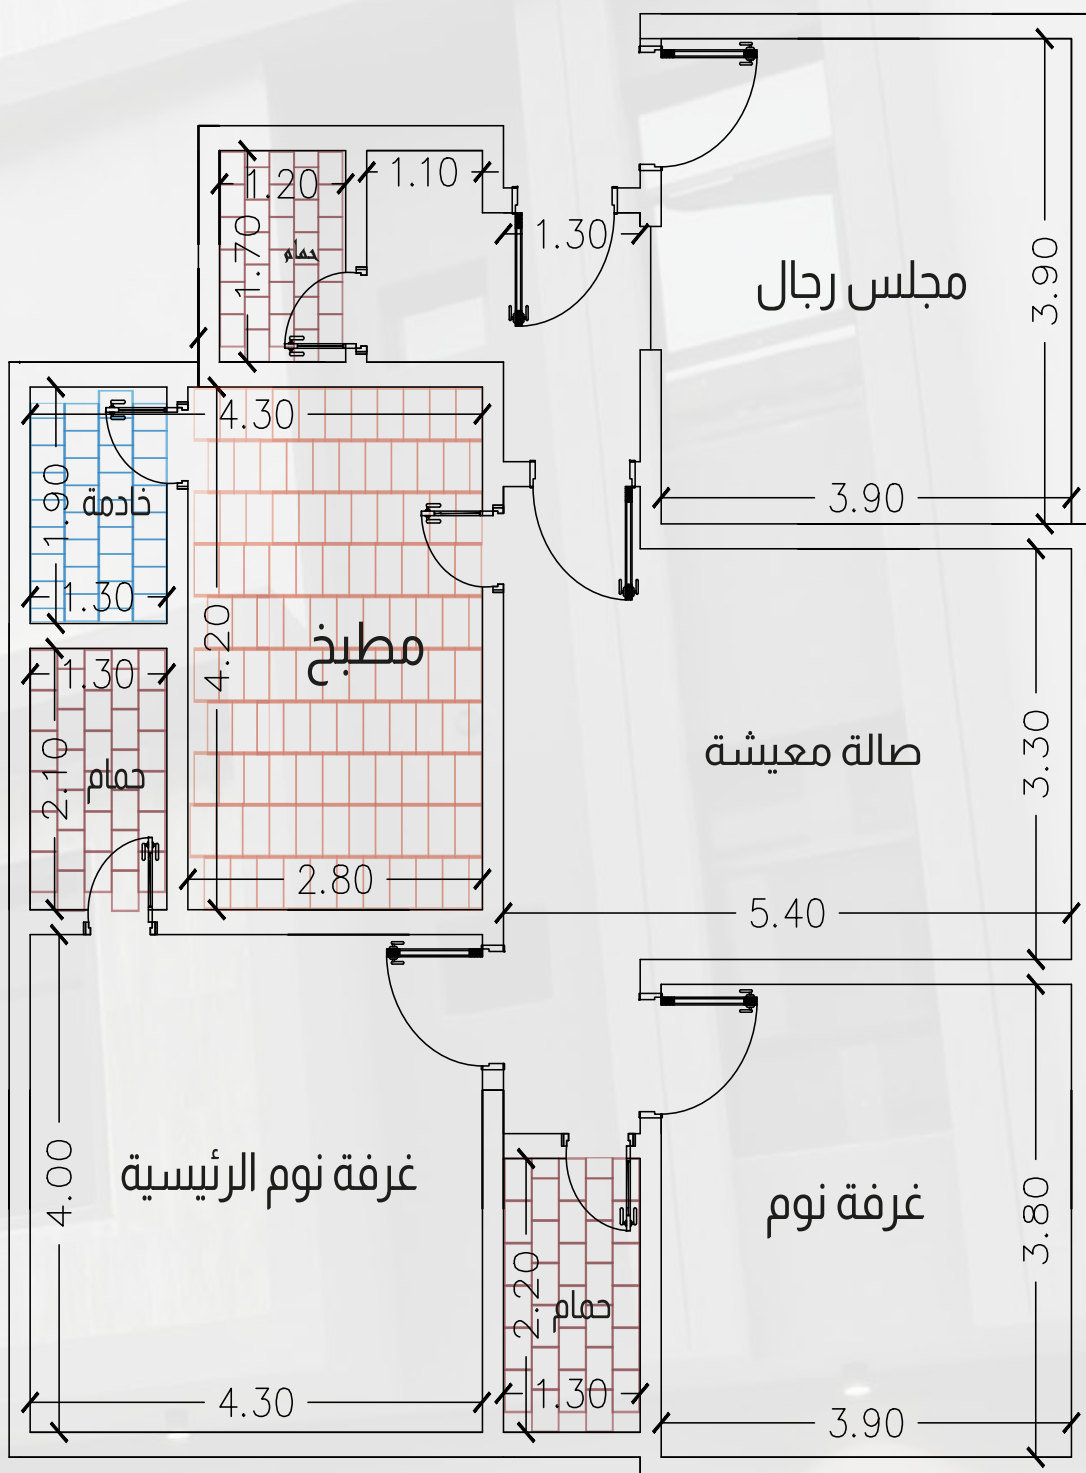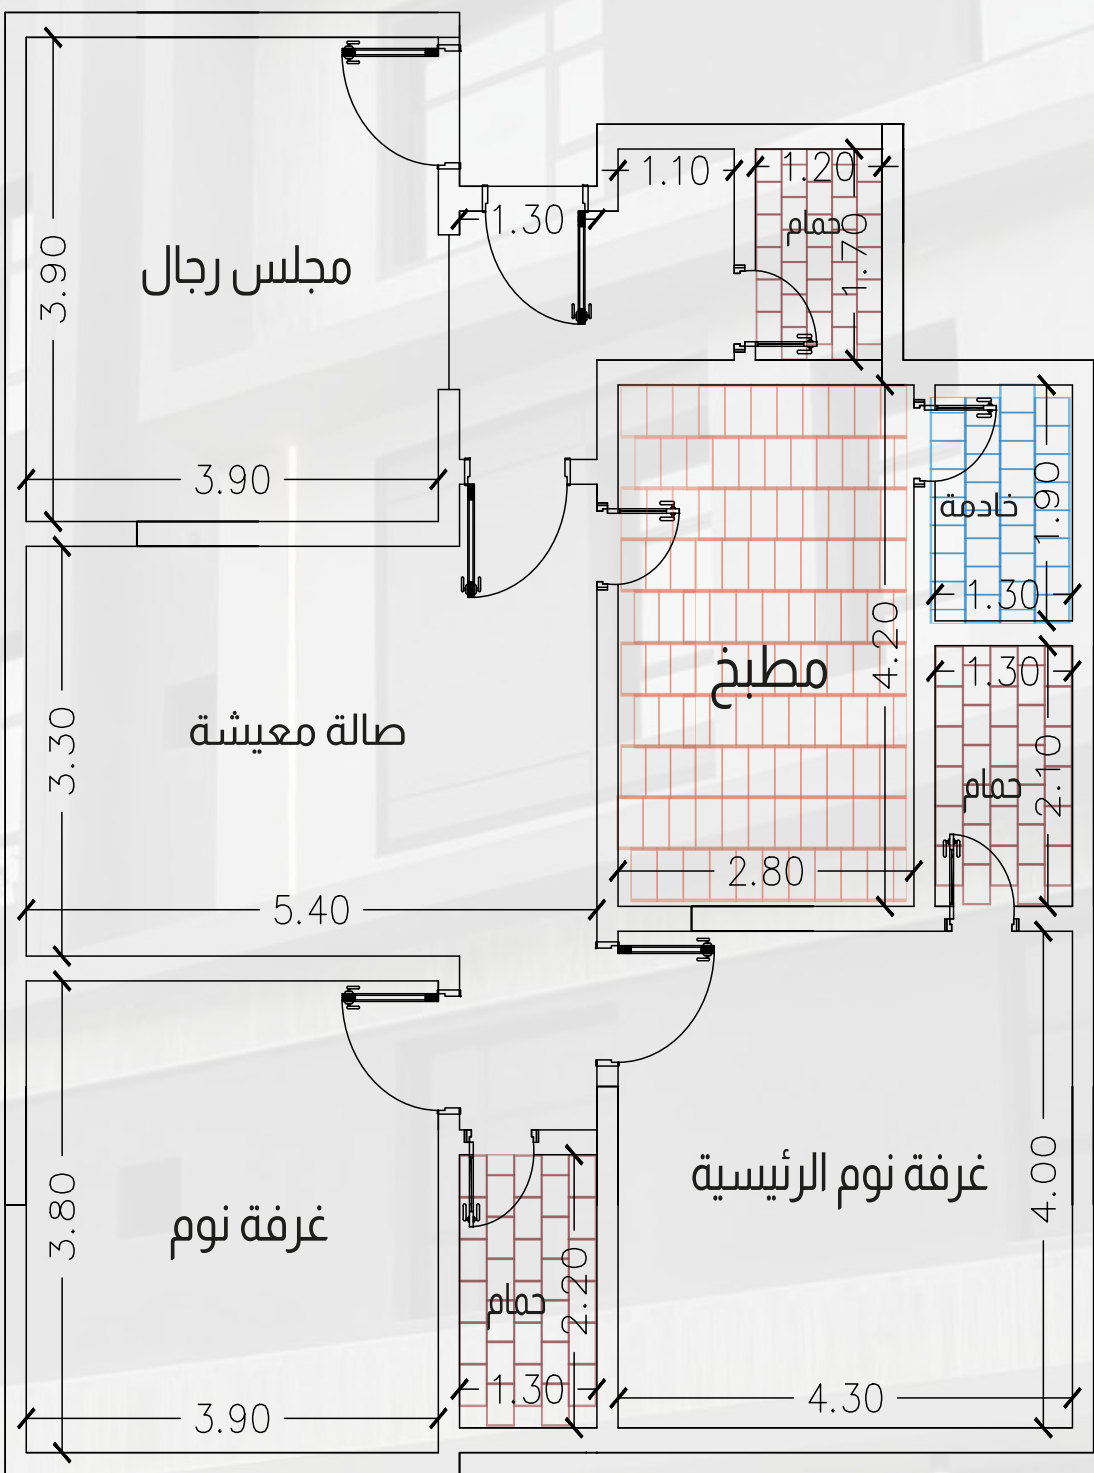

نموذج C-D

3 دورات مياه

W C

مطبخ
صالة معيشة



غرفة خادمة



3 غرف
110م





موقف خاص
خزانات خاصة



D



400 الف ريال


C

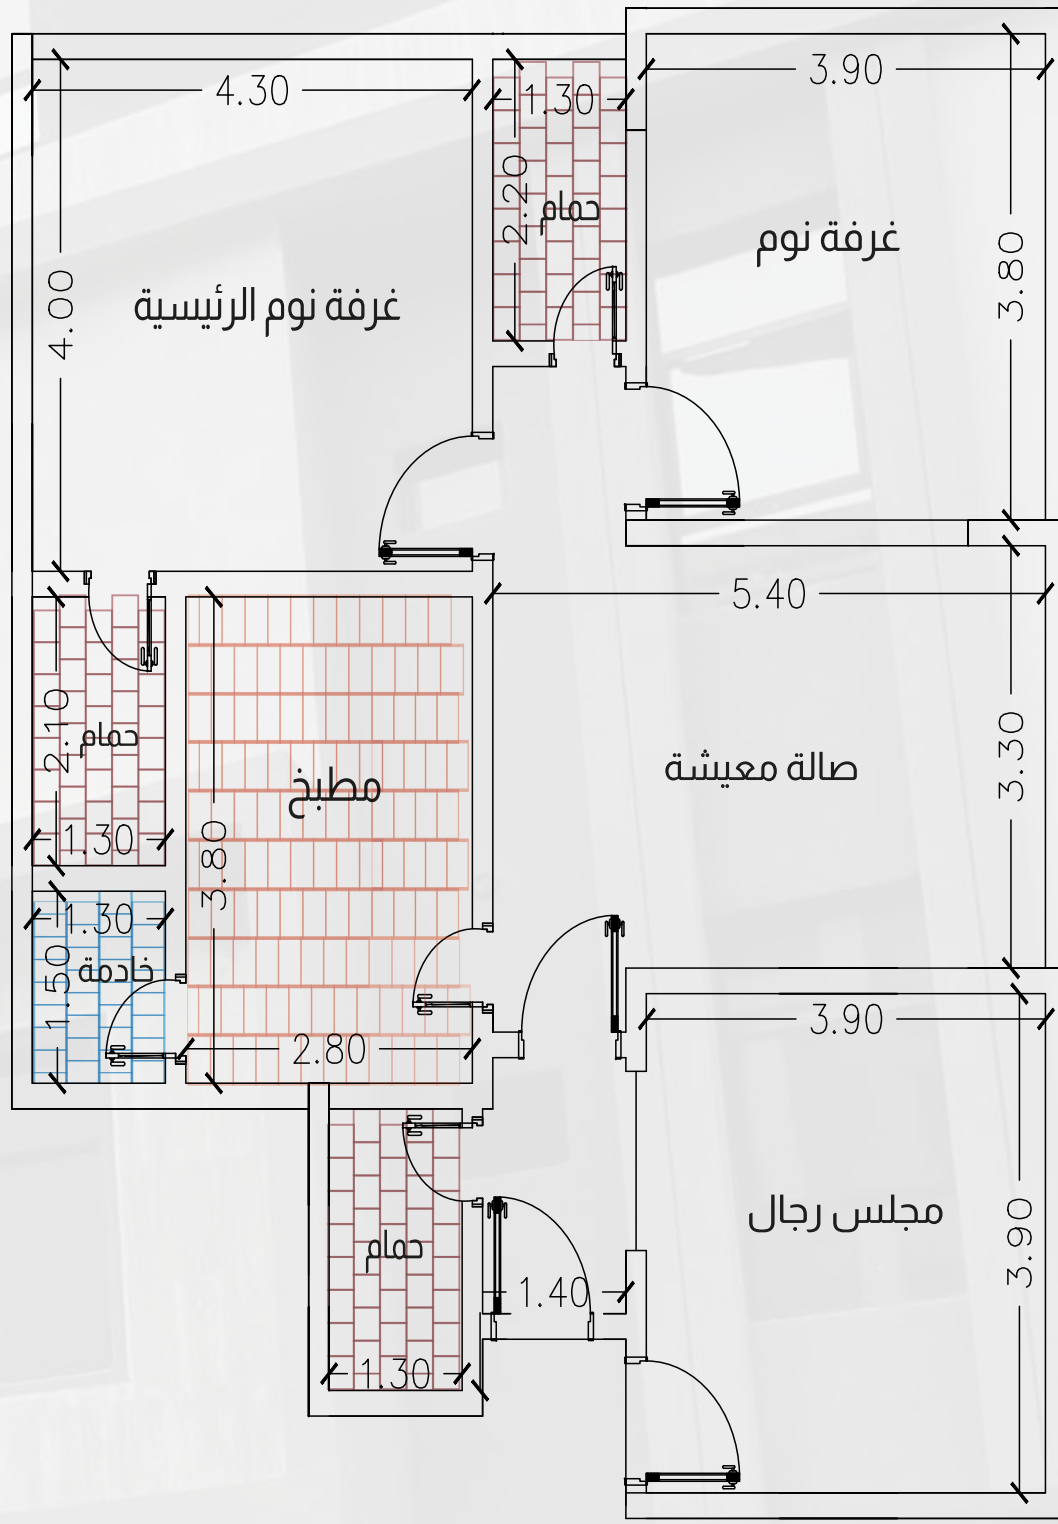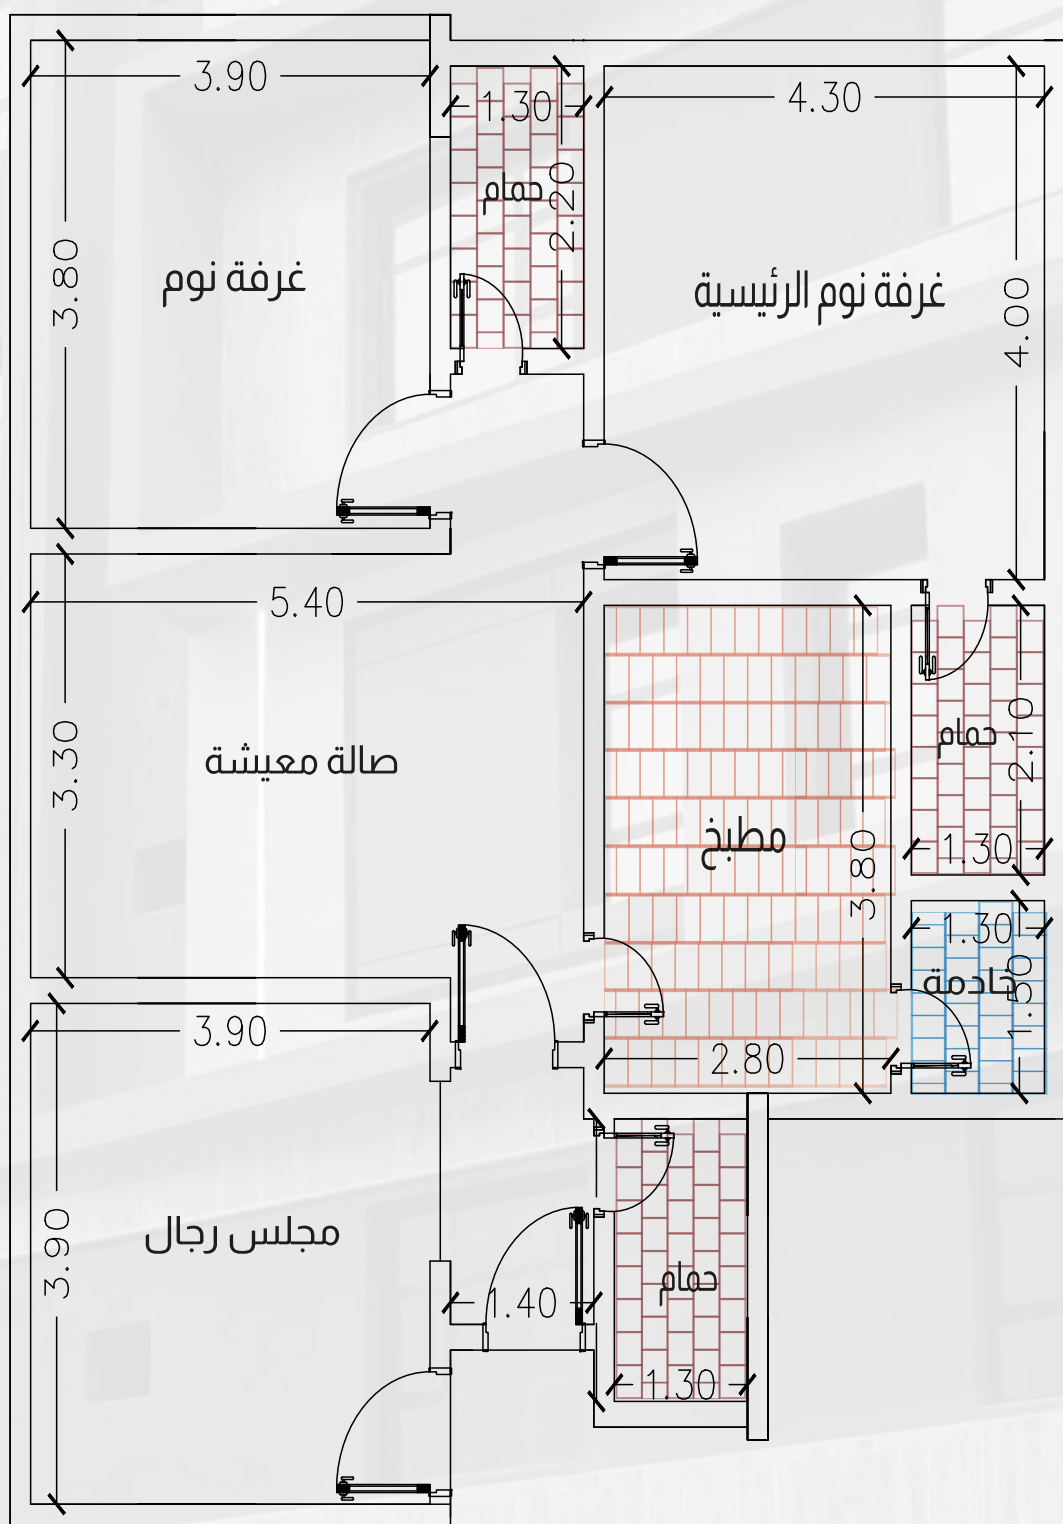

الطابق المتكرر


افراغ فوري

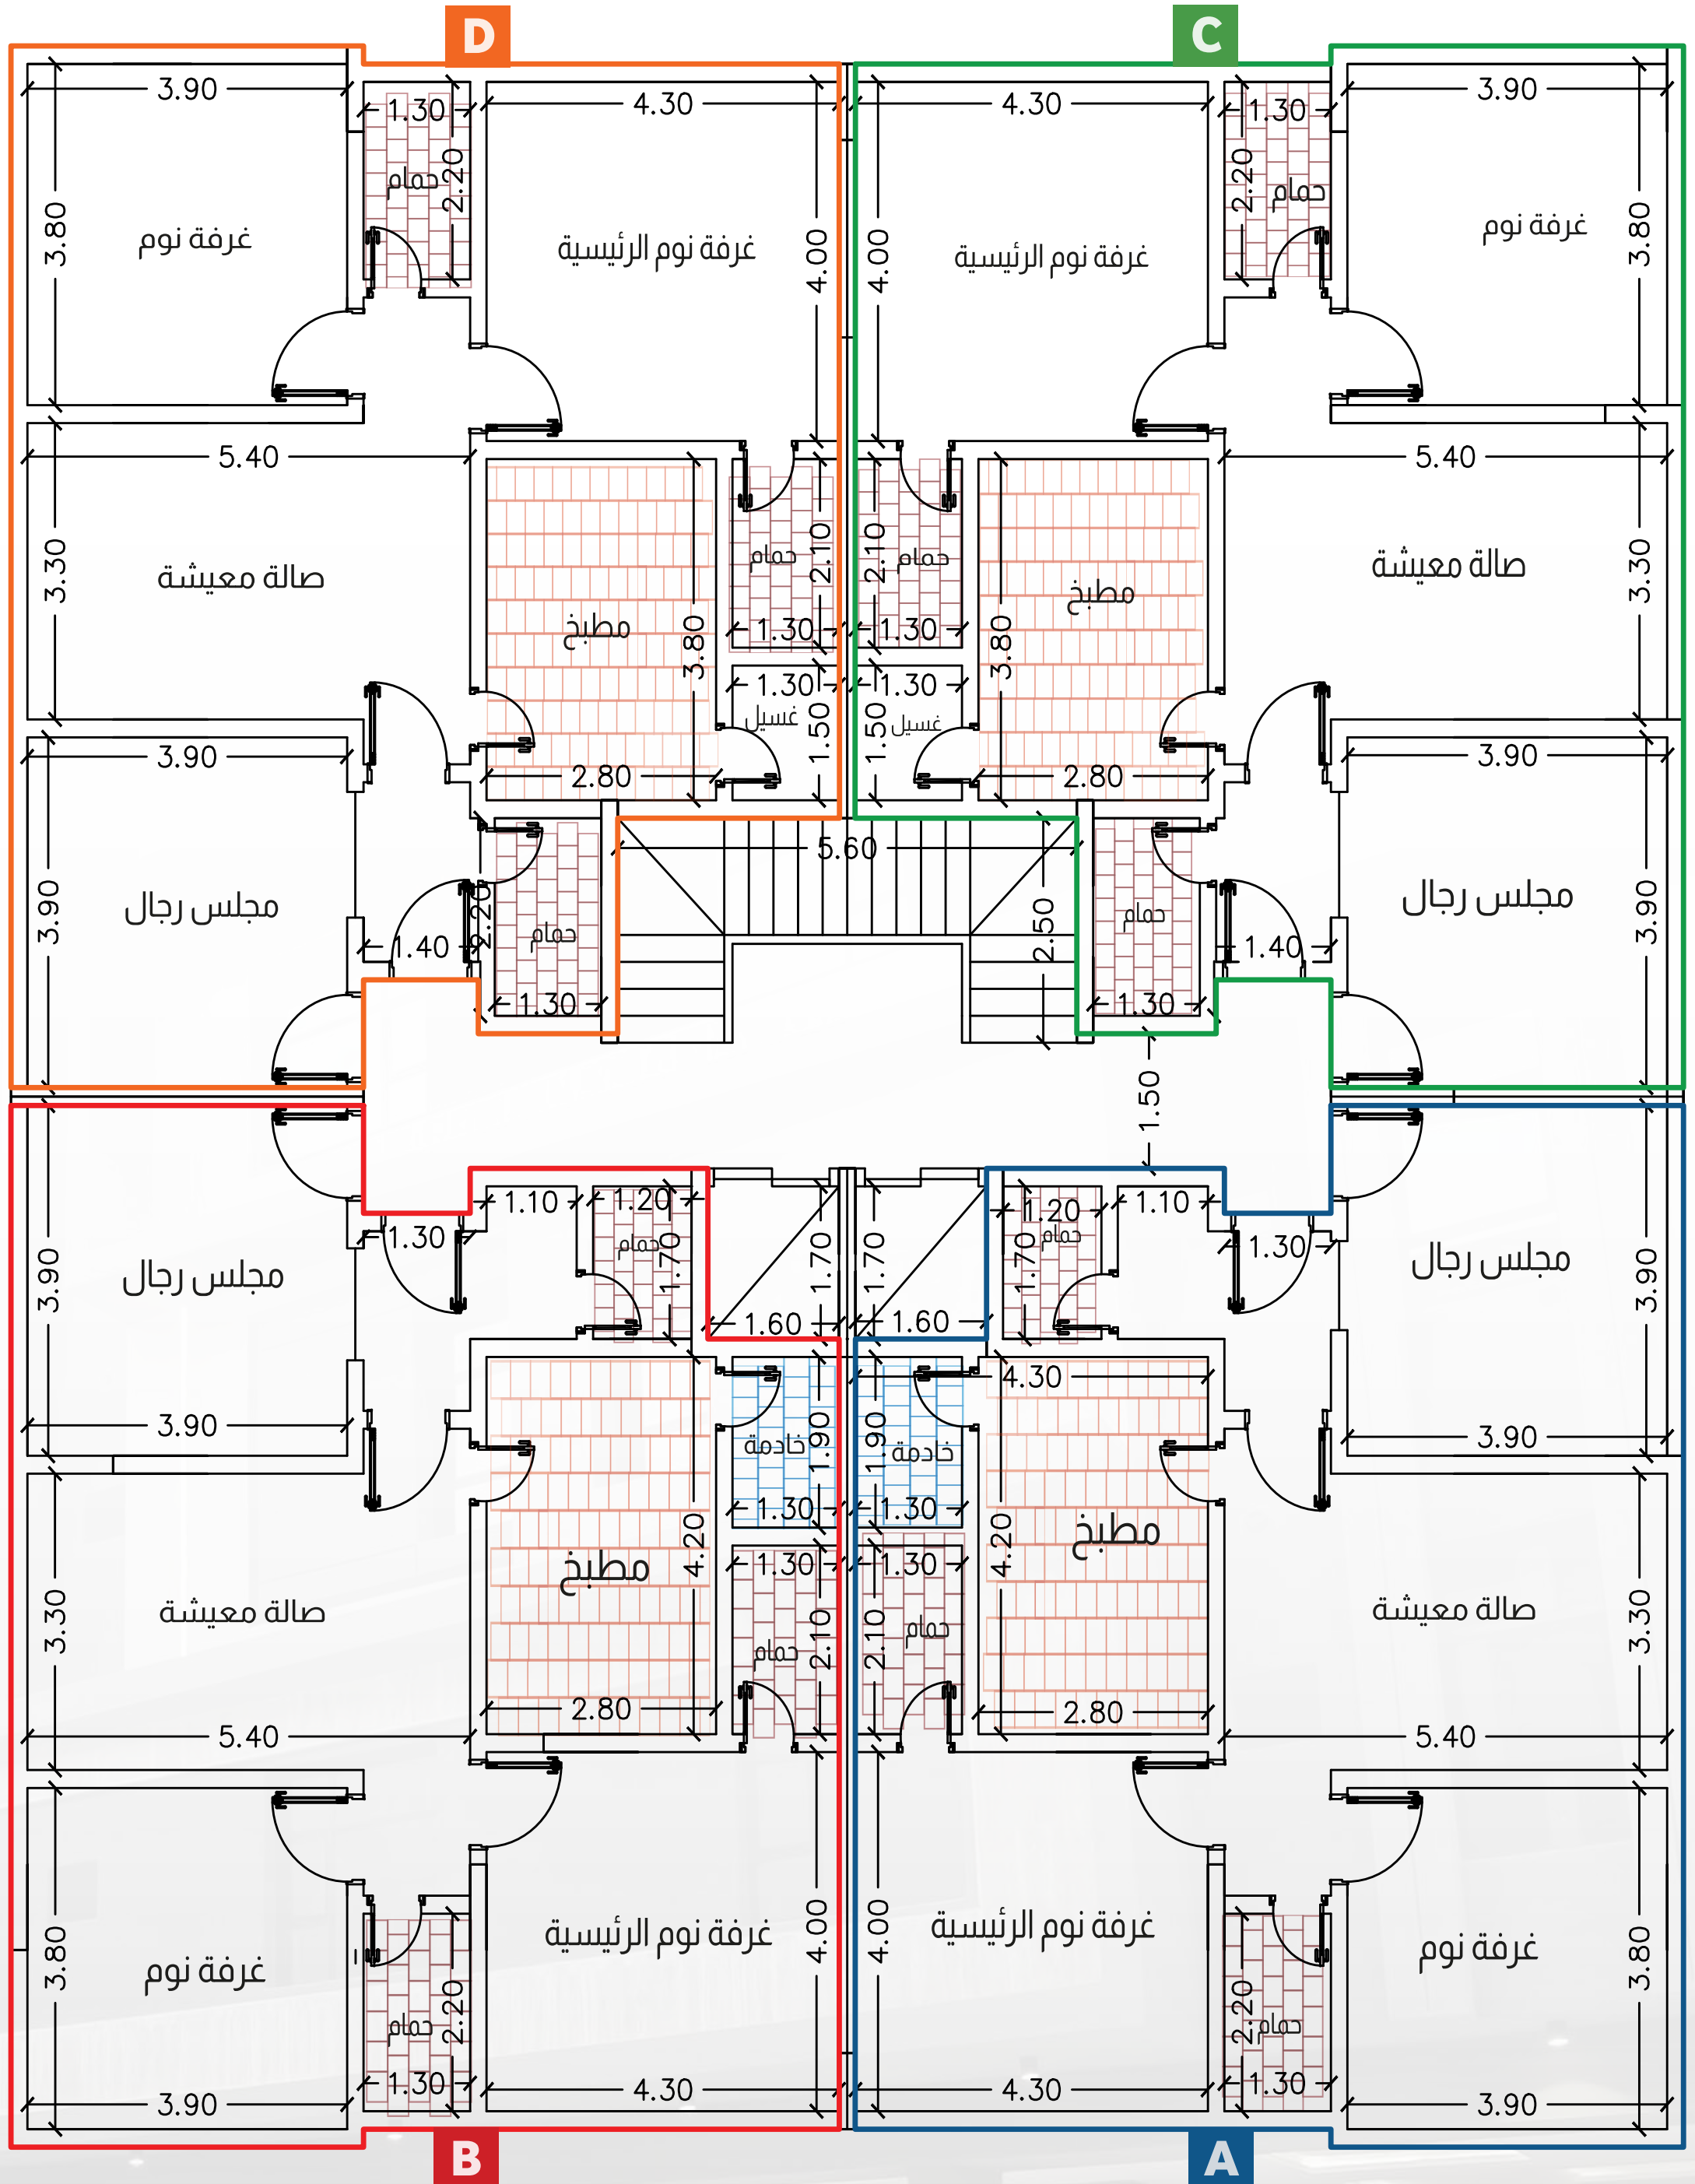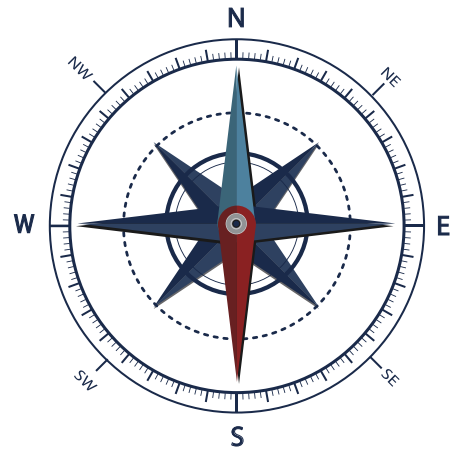

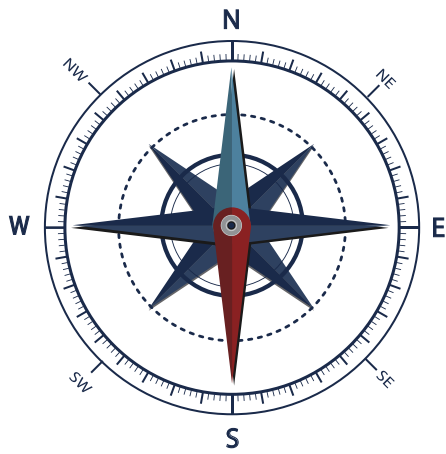

الطابق الملحق

افراغ فوري

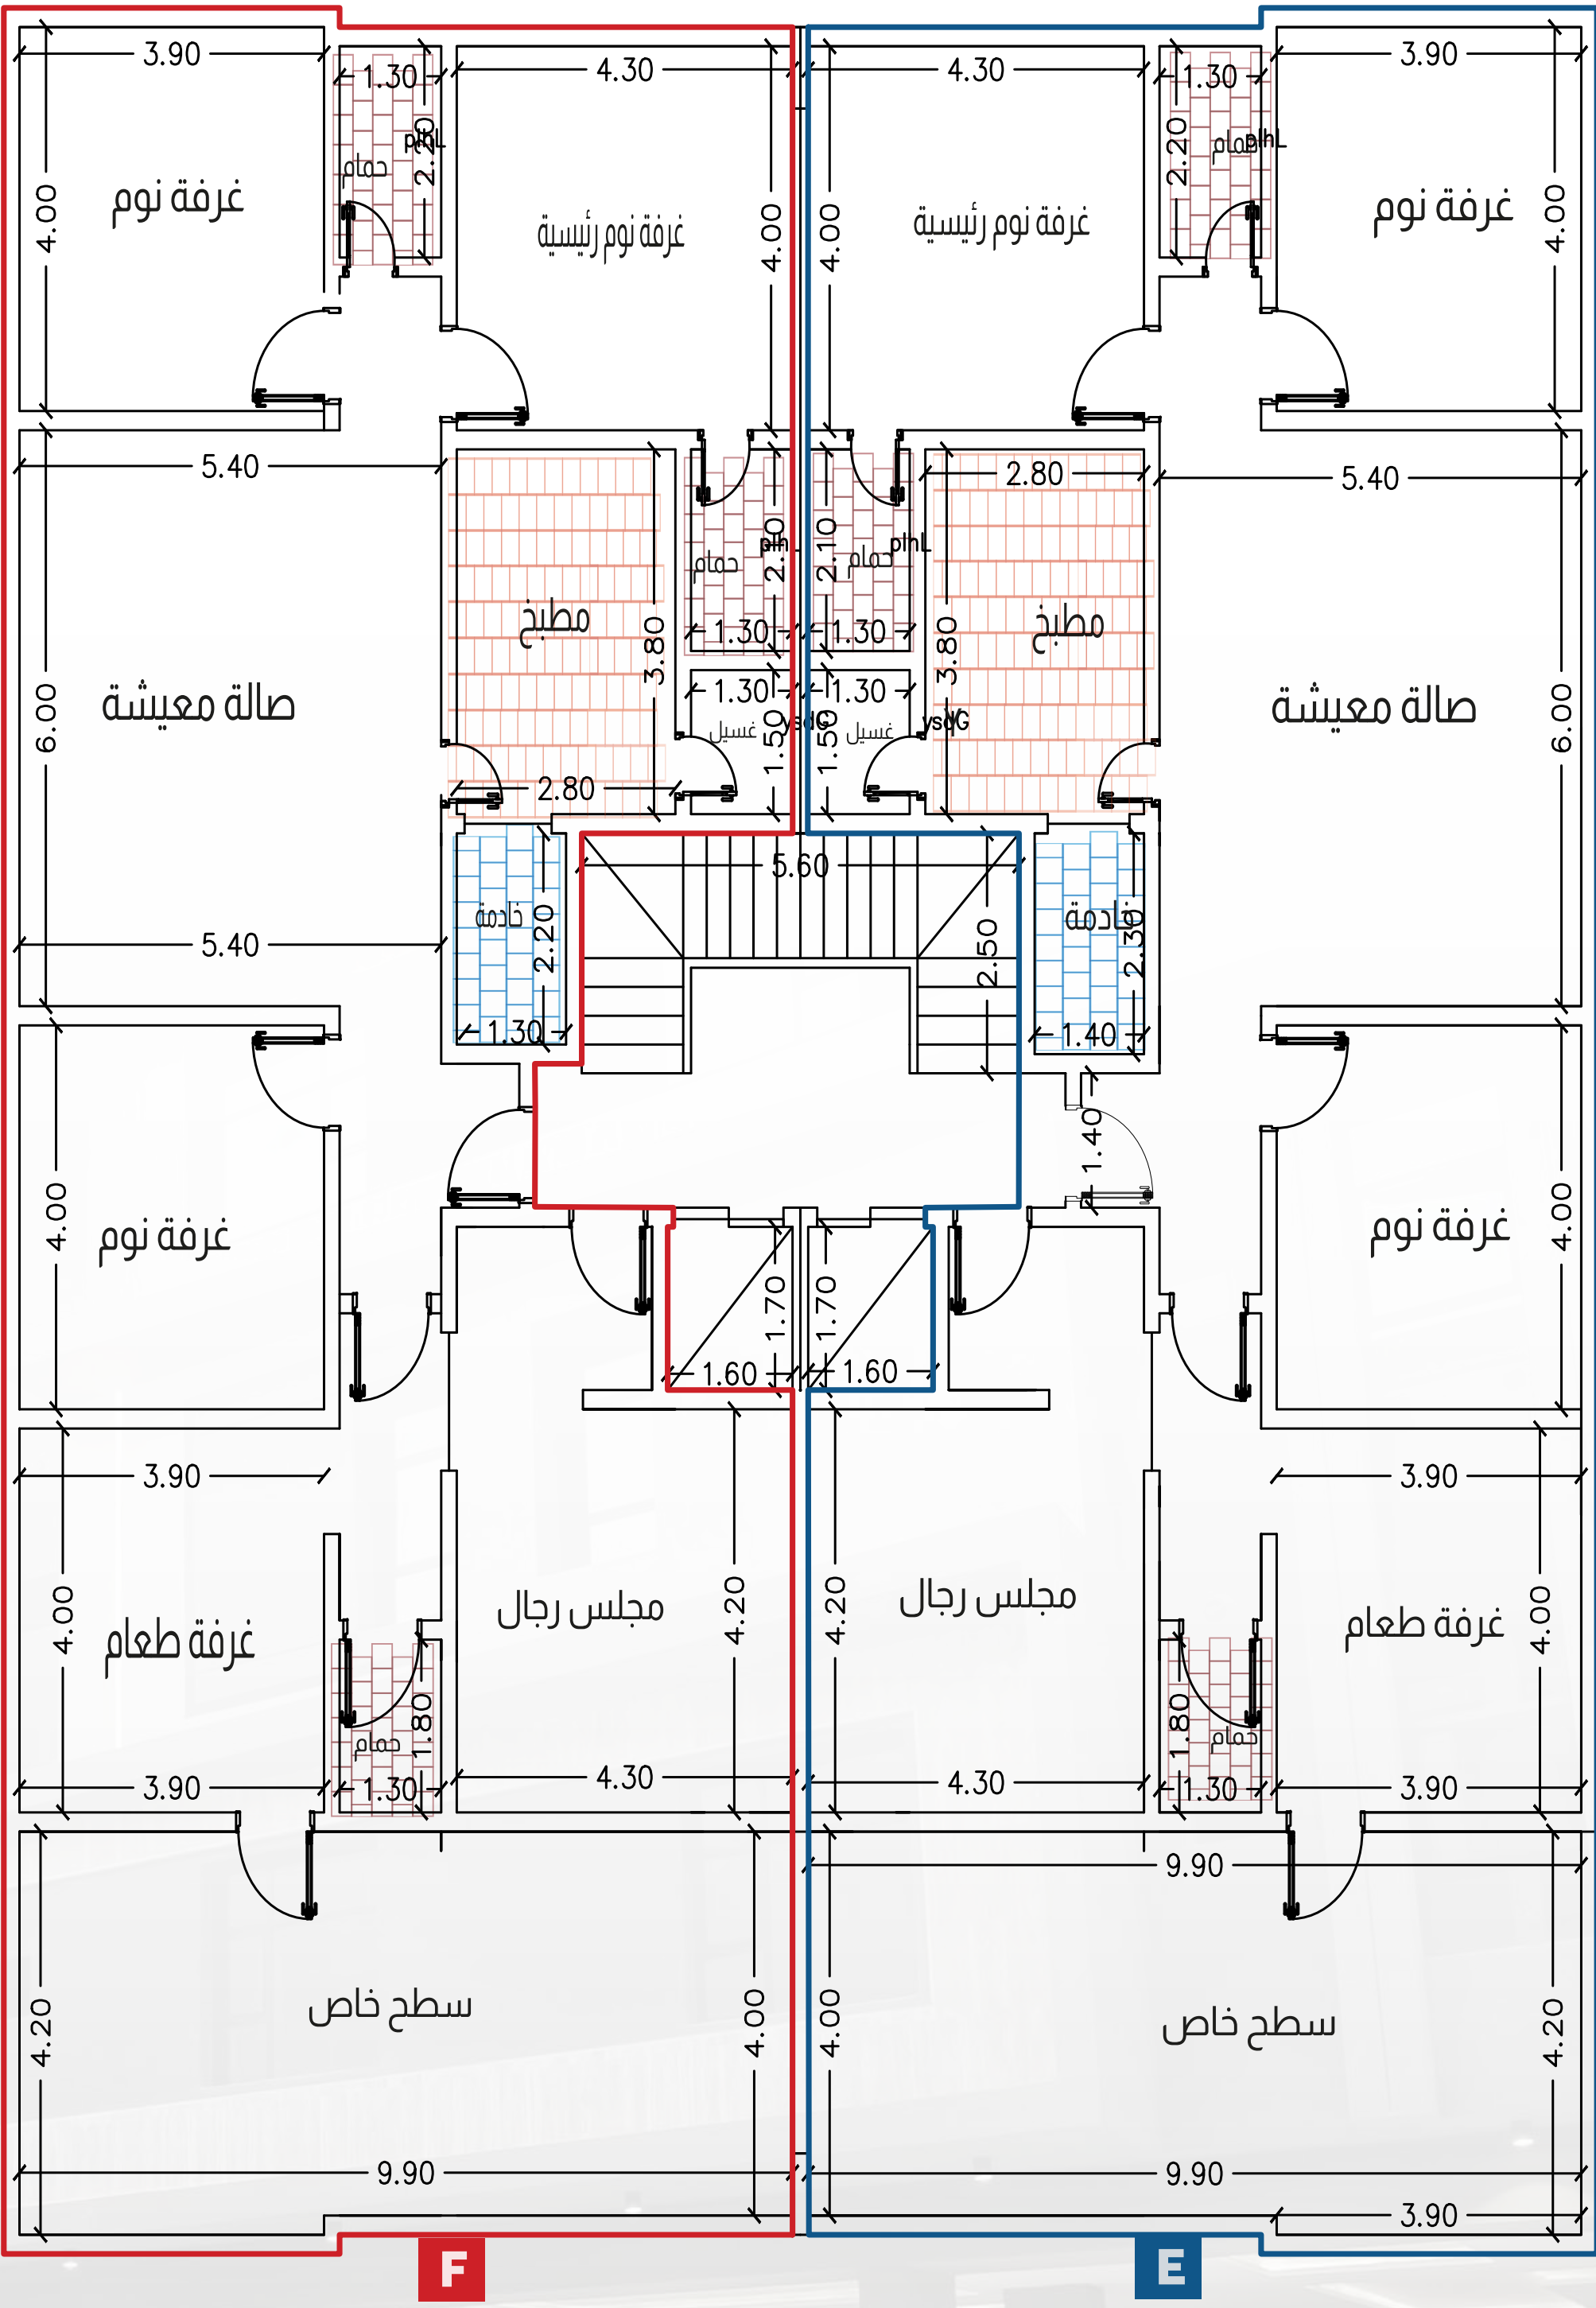

المميزات:

- يقع المشروع بحي الريان مخطط السلطان
- قريب من حديقة وخدمات ومسجد مصعدين
- تأسيس نظام مكيفات سبليت
- خزانات علوية وسفلية مستقلة
- اتحاد ملاك لمدة سنة مجاناً
- توجد كاميرات مراقبة في المشروع

الضمانات:



تحديثات المشروع

كيان الريان 187

نموذج E	5 غرف	ملحق	177م مباني 44م سطح	720 الف
نموذج F	5 غرف	ملحق	177م مباني 44م سطح	720 الف
نموذج A-B	3 غرف	امامية	113 متر	420 الف
نموذج C-D	3 غرف	خلفية	110 متر	400 الف

نموذج F ملحق 18

نموذج E ملحق 17

نموذج B

نموذج D

نموذج C

نموذج A

شقة 14
امامية

شقة 16
داخلية

شقة 15
داخلية

شقة 13
امامية

شقة 10
امامية

شقة 12
داخلية

شقة 11
داخلية

شقة 9
امامية

شقة 6
امامية

شقة 8
داخلية

شقة 7
داخلية

شقة 5
امامية

شقة 2
امامية

شقة 4
داخلية

شقة 3
داخلية

شقة 1
امامية

مباع

محبوز

متاح

