


SKG\_Consult - Hafjell bunn

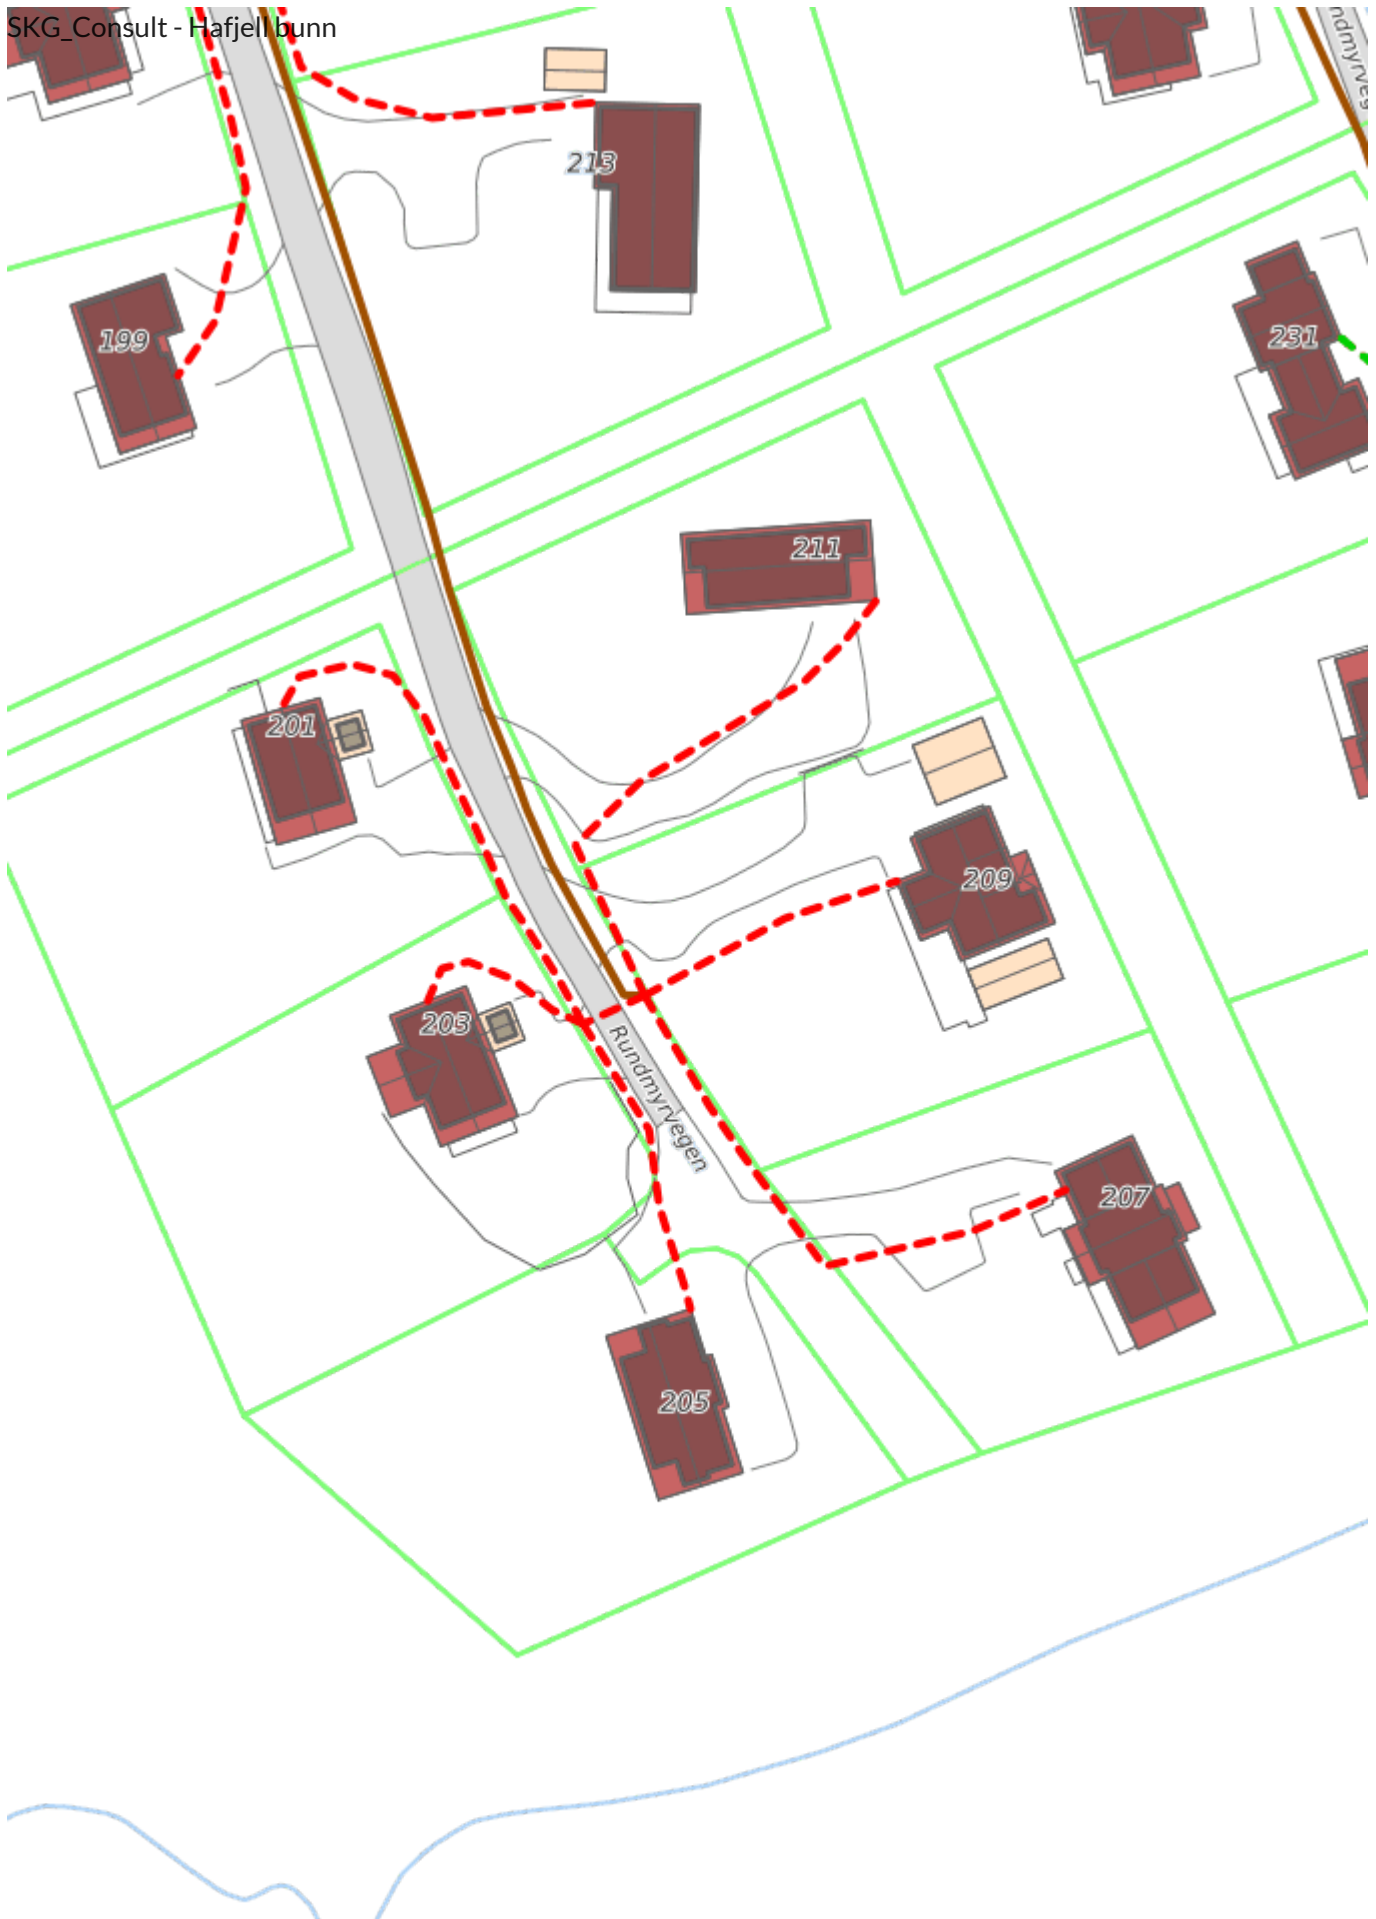

20 m

Rød stiplet = Eksisterende rør for fiber

Målestokk 1:750  
(når skrevet ut i A4 portrett)  
Dato: 29.09.2023  
Sign: SKG.Øivind.Bræin.Aas



KARTSERVER.NO  
Micado AS