



PLANTA BAJA
ZONA PARA AJARDINAR SIN PLANTACIONES

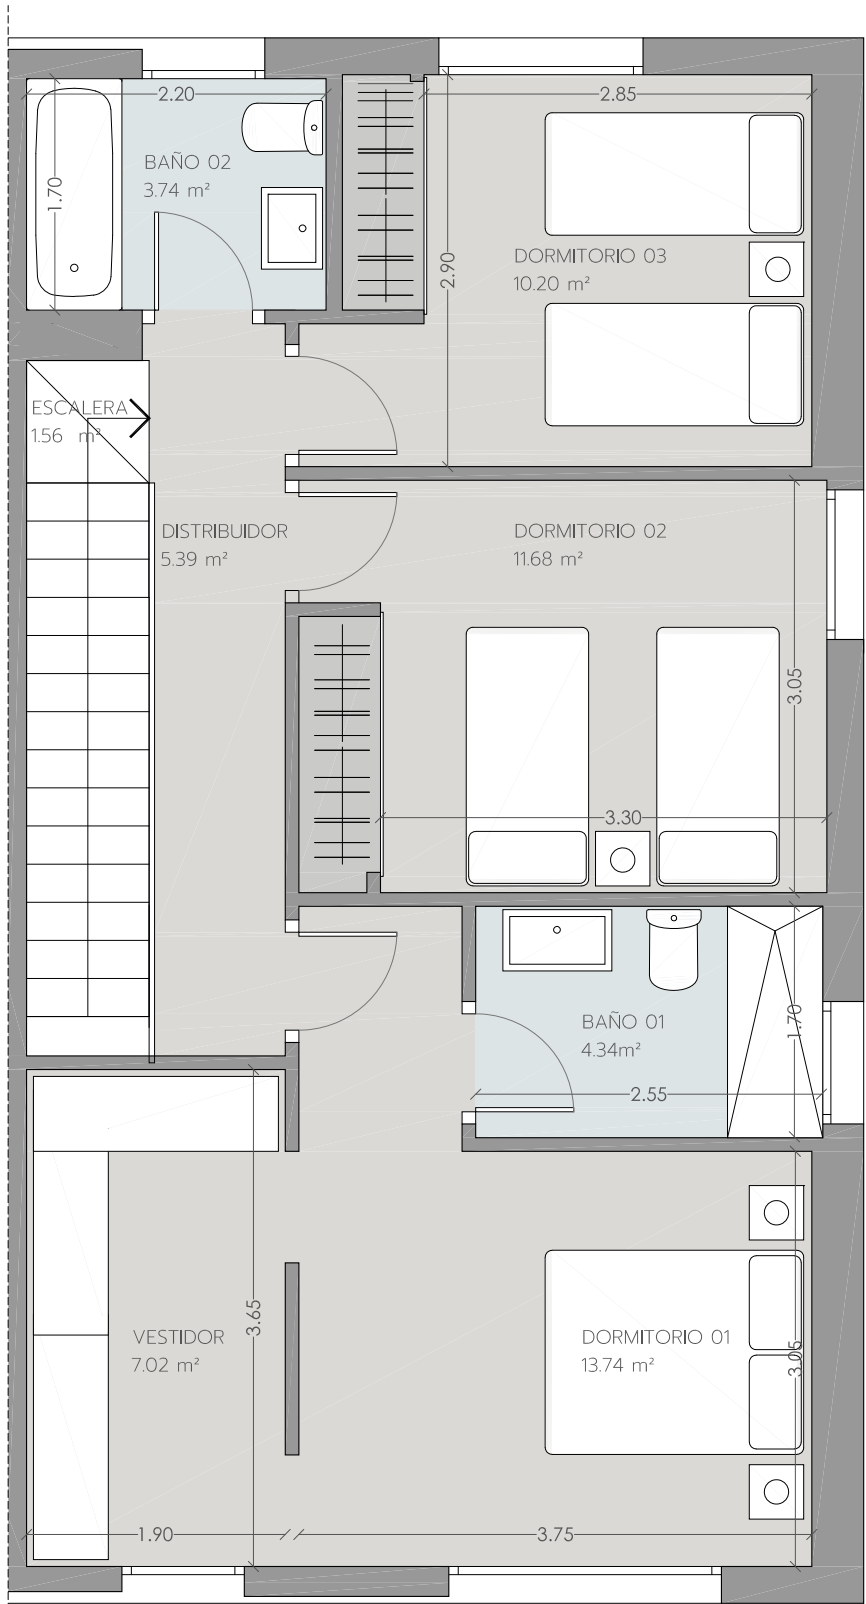

PLANTA PRIMERA

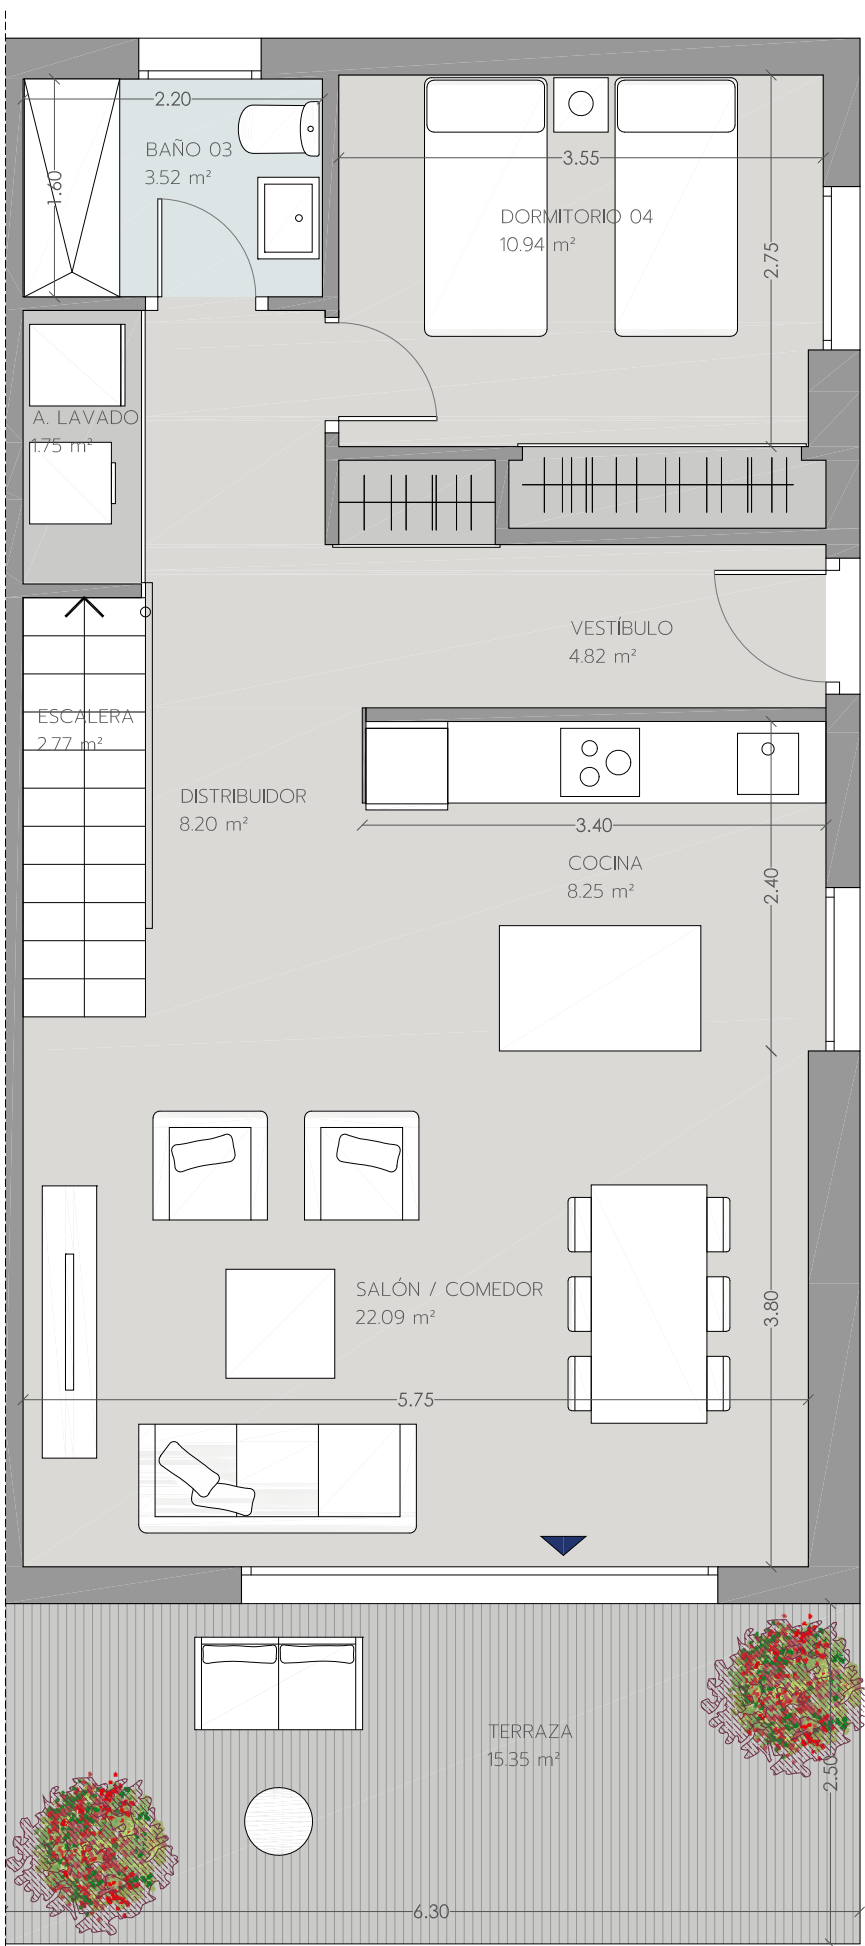

PLANTA BAJA

ALYA
MIJAS

V4D.07

VIVIENDA PA 23

| | |
|--------------------------------------|-----------|
| Superficie Útil Interior | 120,01 m² |
| Superficie Útil Exterior Cubierta | 0,00 m² |
| Superficie Útil Total | 120,01 m² |
| Superficie Útil Exterior Descubierta | 144,85 m² |
| Superficie Construida con Comunes | 143,64 m² |

La superficie construida incluye el 100% de los espacios exteriores cubiertos.

| | |
|------------------------------------|-----------|
| Superficies según Decreto 218/2005 | |
| Superficie Útil | 132,01 m² |
| Superficie Construida | 158,00 m² |



Promueve



Comercializa

