


PLANTA PRIMERA



PLANTA BAJA

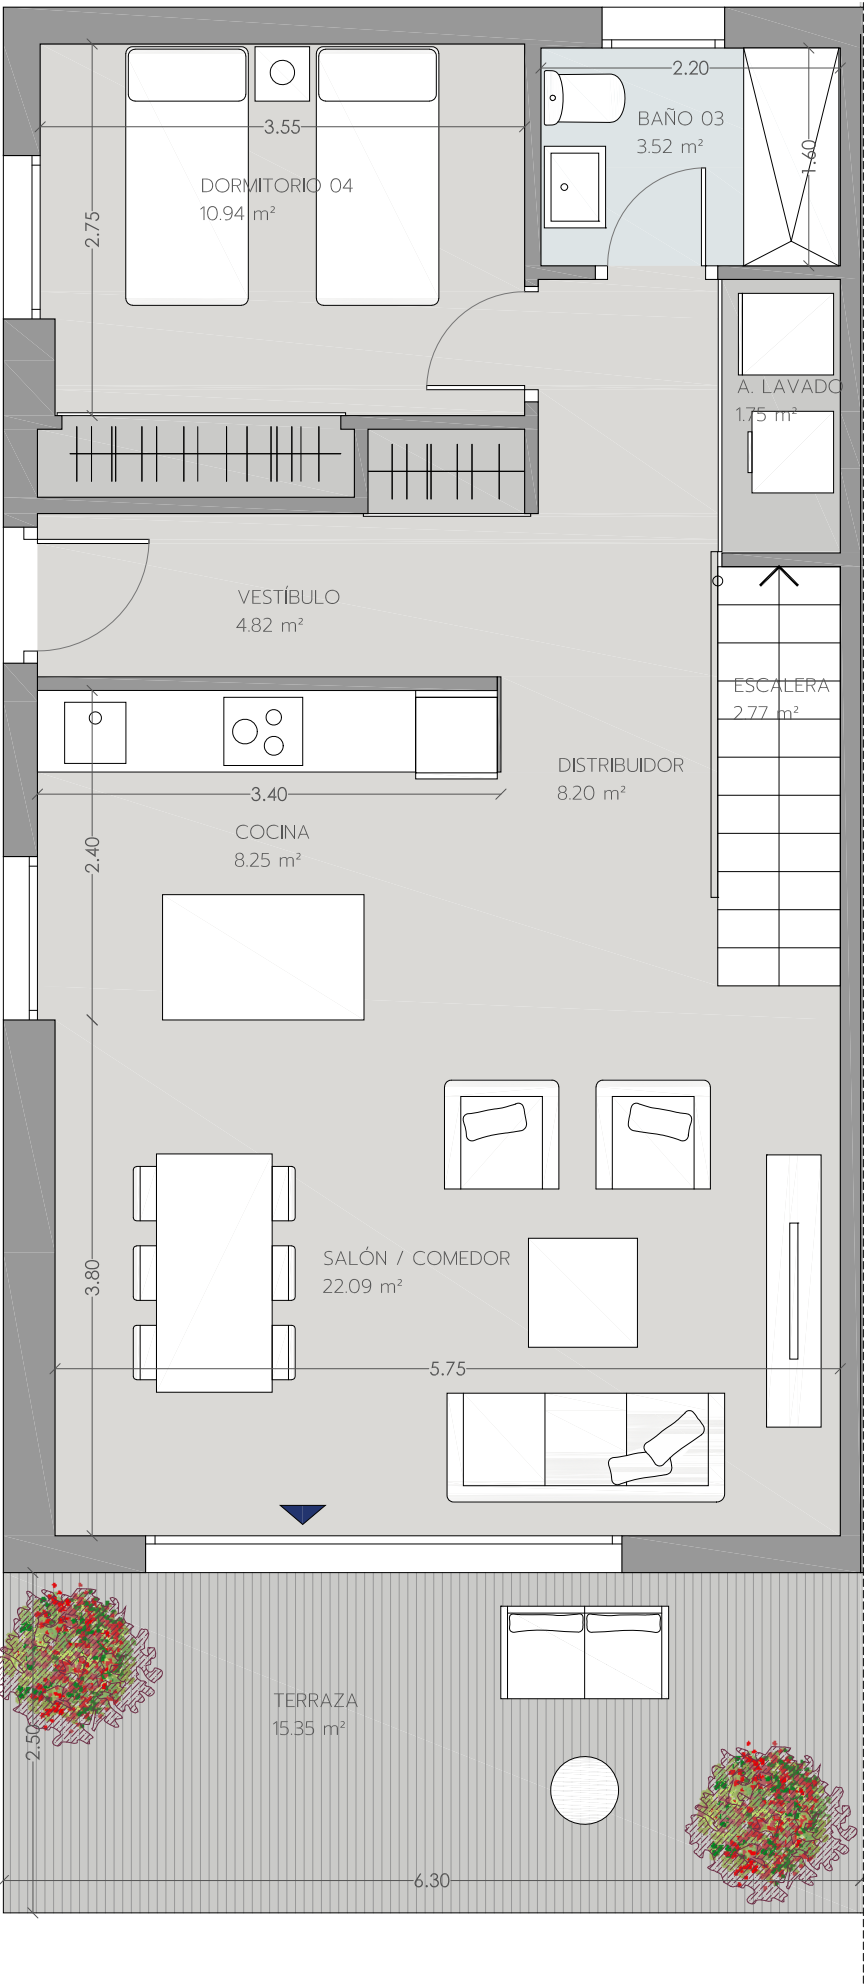

PLANTA BAJA
ZONA PARA AJARDINAR SIN PLANTACIONES

ALYA MIJAS

V4D.13 VIVIENDA PA 30

Superficie Útil Interior	120,01 m²
Superficie Útil Exterior Cubierta	0,00 m²
Superficie Útil Total	120,01 m²
Superficie Útil Exterior Descubierta	204,17 m²
Superficie Construida con Comunes	143,64 m²

La superficie construida incluye el 100% de los espacios exteriores cubiertos.

Superficies según Decreto 218/2005	
Superficie Útil	132,01 m²
Superficie Construida	158,00 m²



Promueve



Comercializa

