



PLANTA PRIMERA

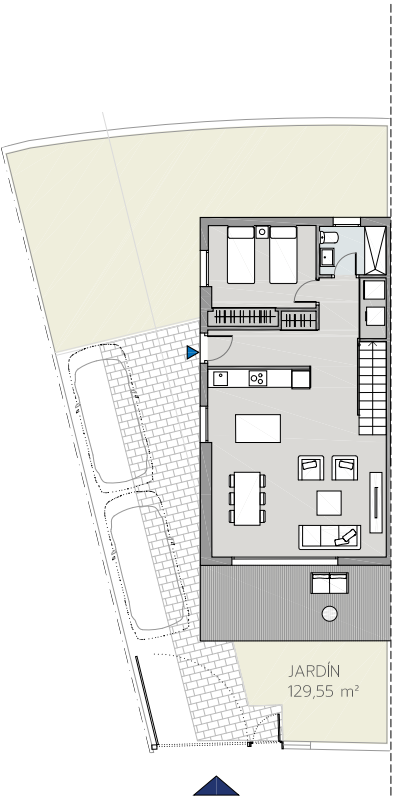

PLANTA BAJA
ZONA PARA AJARDINAR SIN PLANTACIONES

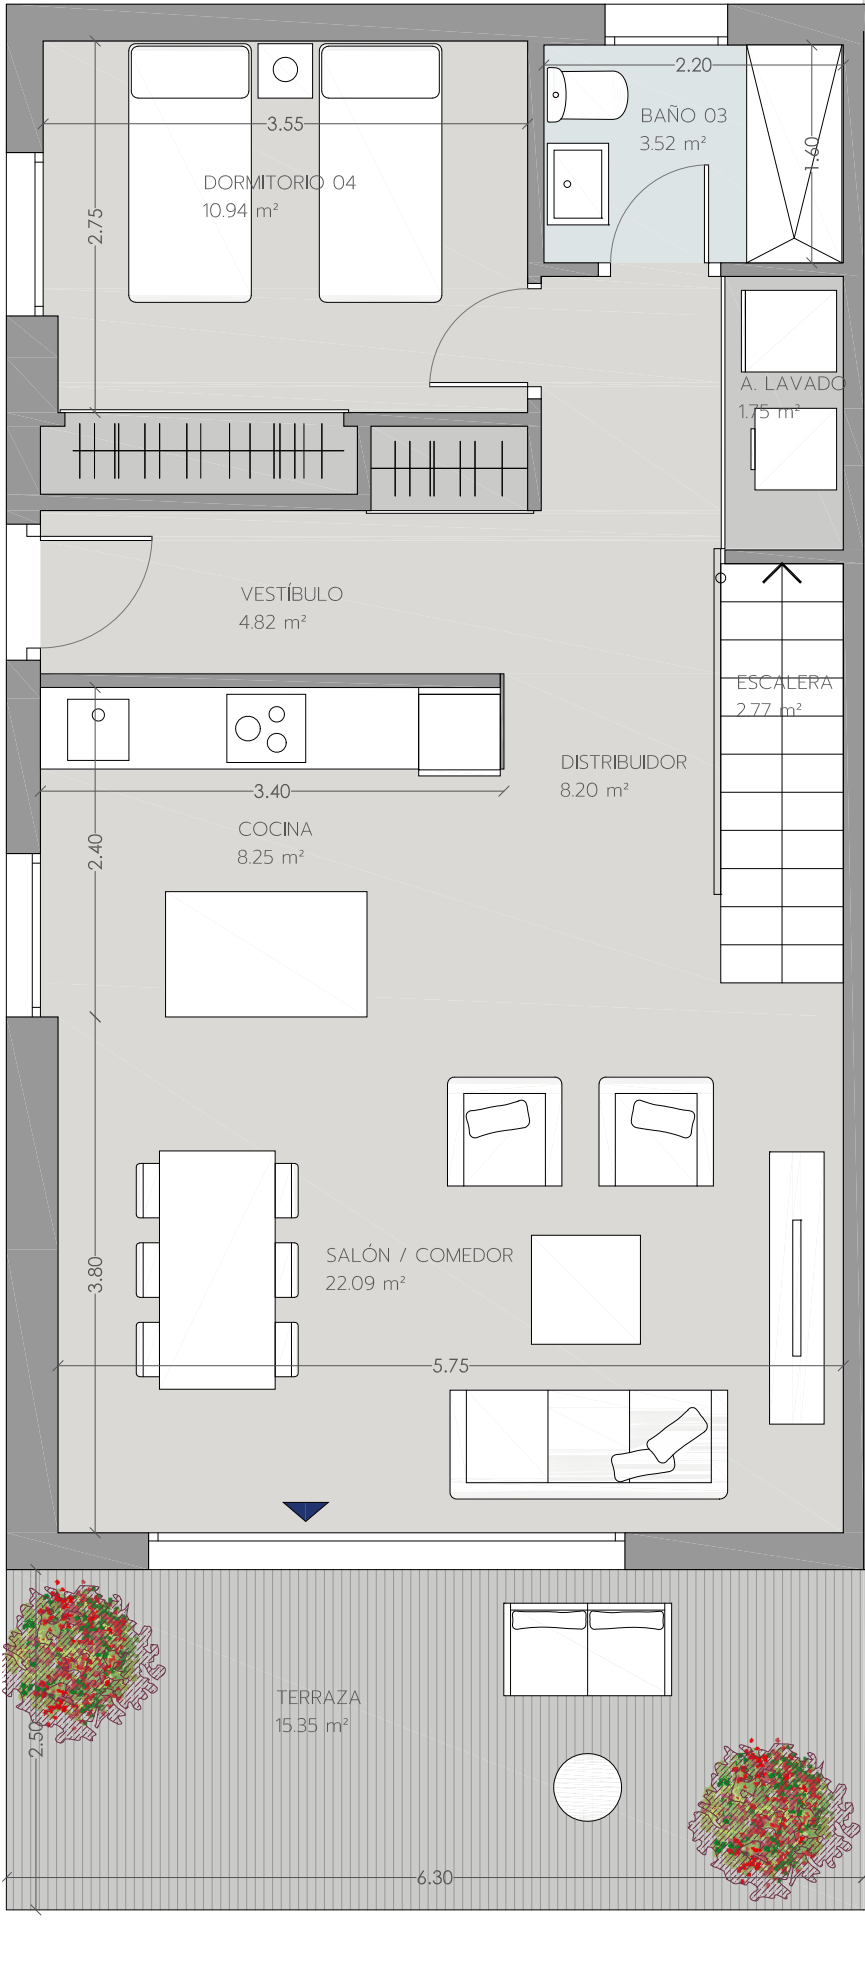

PLANTA BAJA

ALYA
MIJAS

V4D.10


VIVIENDA PA 26

Superficie Útil Interior	120,01 m²
Superficie Útil Exterior Cubierta	0,00 m²
Superficie Útil Total	120,01 m²

Superficie Útil Exterior Descubierta	144.90 m²
Superficie Construida con Comunes	143,64 m²

La superficie construida incluye el 100% de los espacios exteriores cubiertos.


Superficies según Decreto 218/2005	
Superficie Útil	132,01 m²
Superficie Construida	158,00 m²

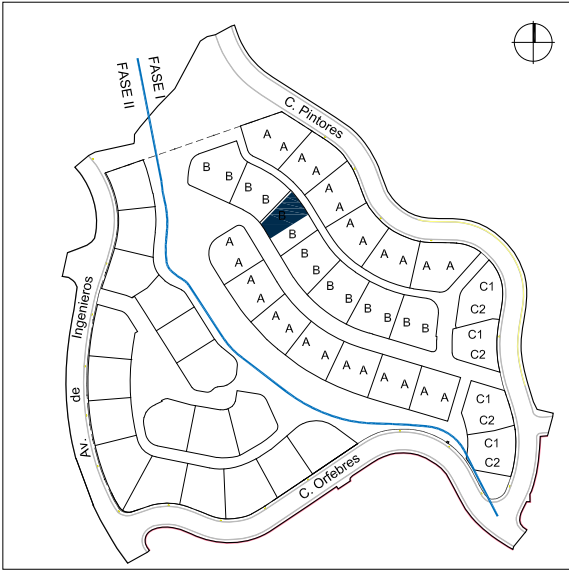

Promueve



Comercializa

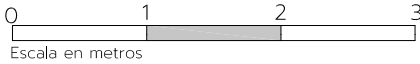

Edición 1.0

Febrero 2022