




1 Kitchen Plan
Scale: 1:20

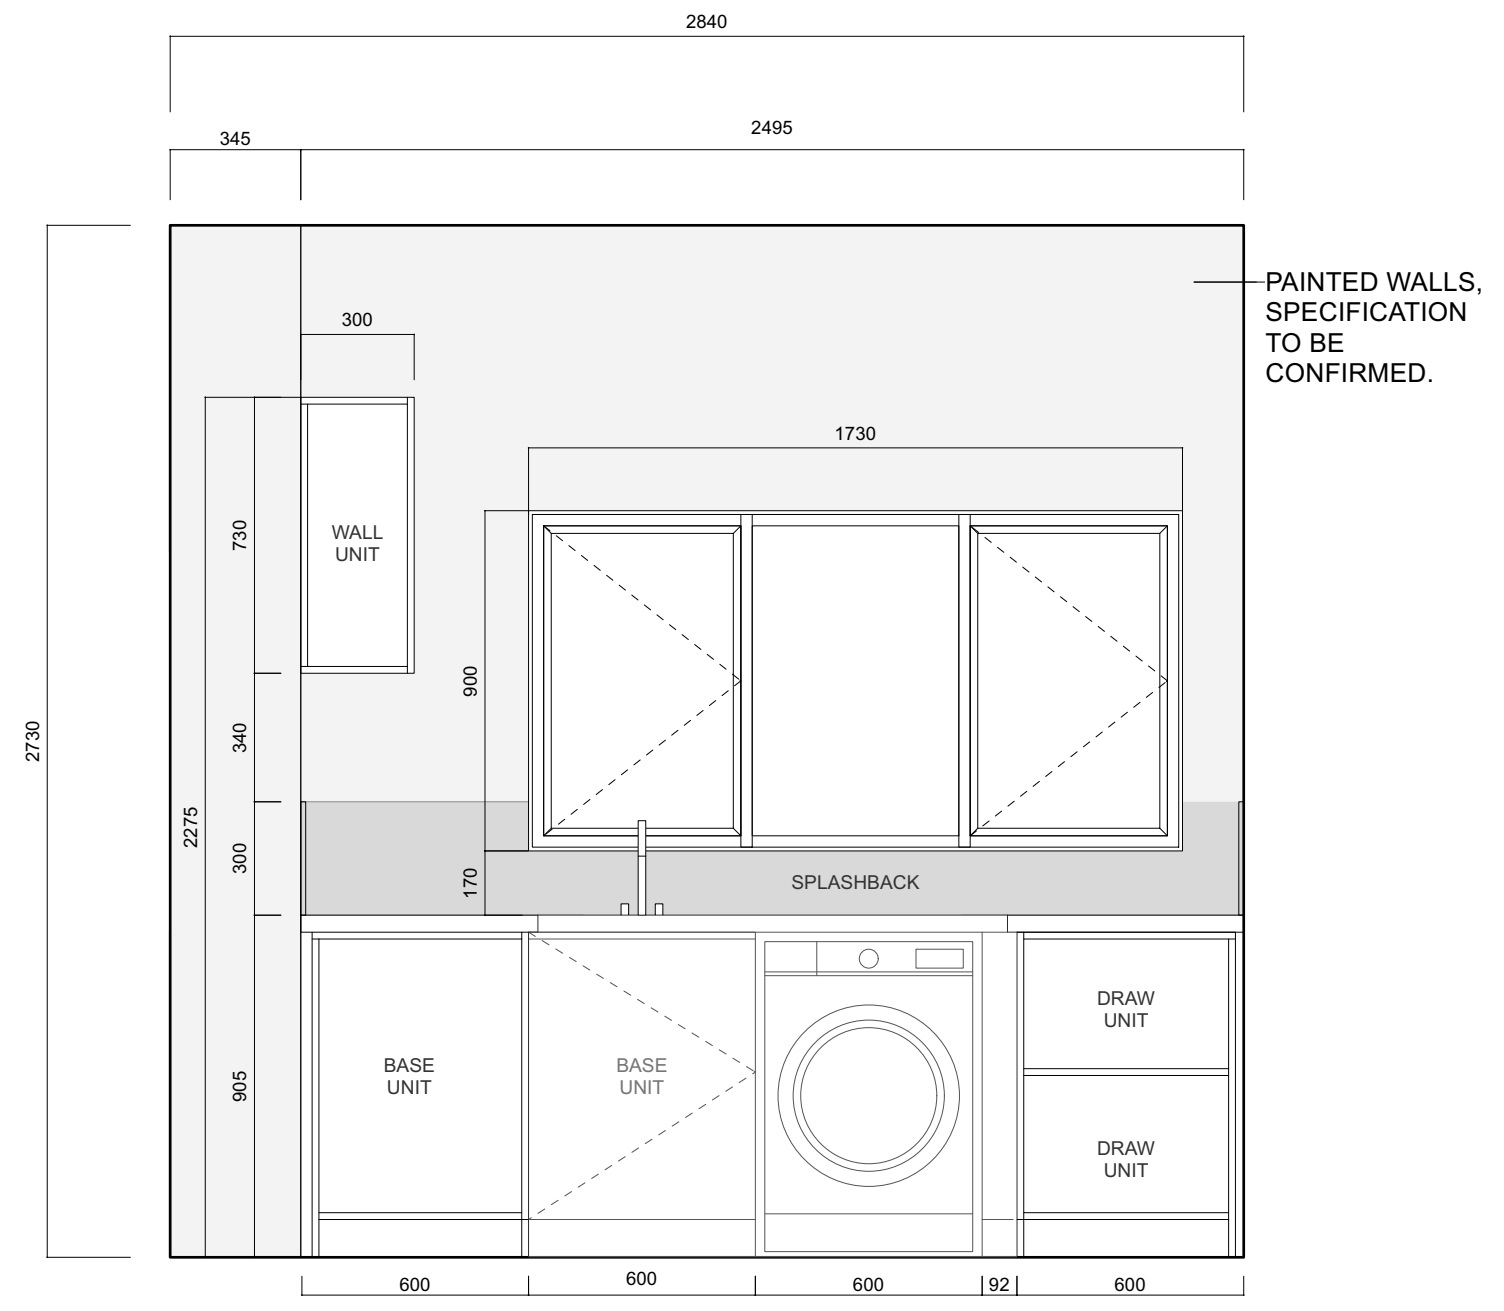


A Elevation A
Scale: 1:20

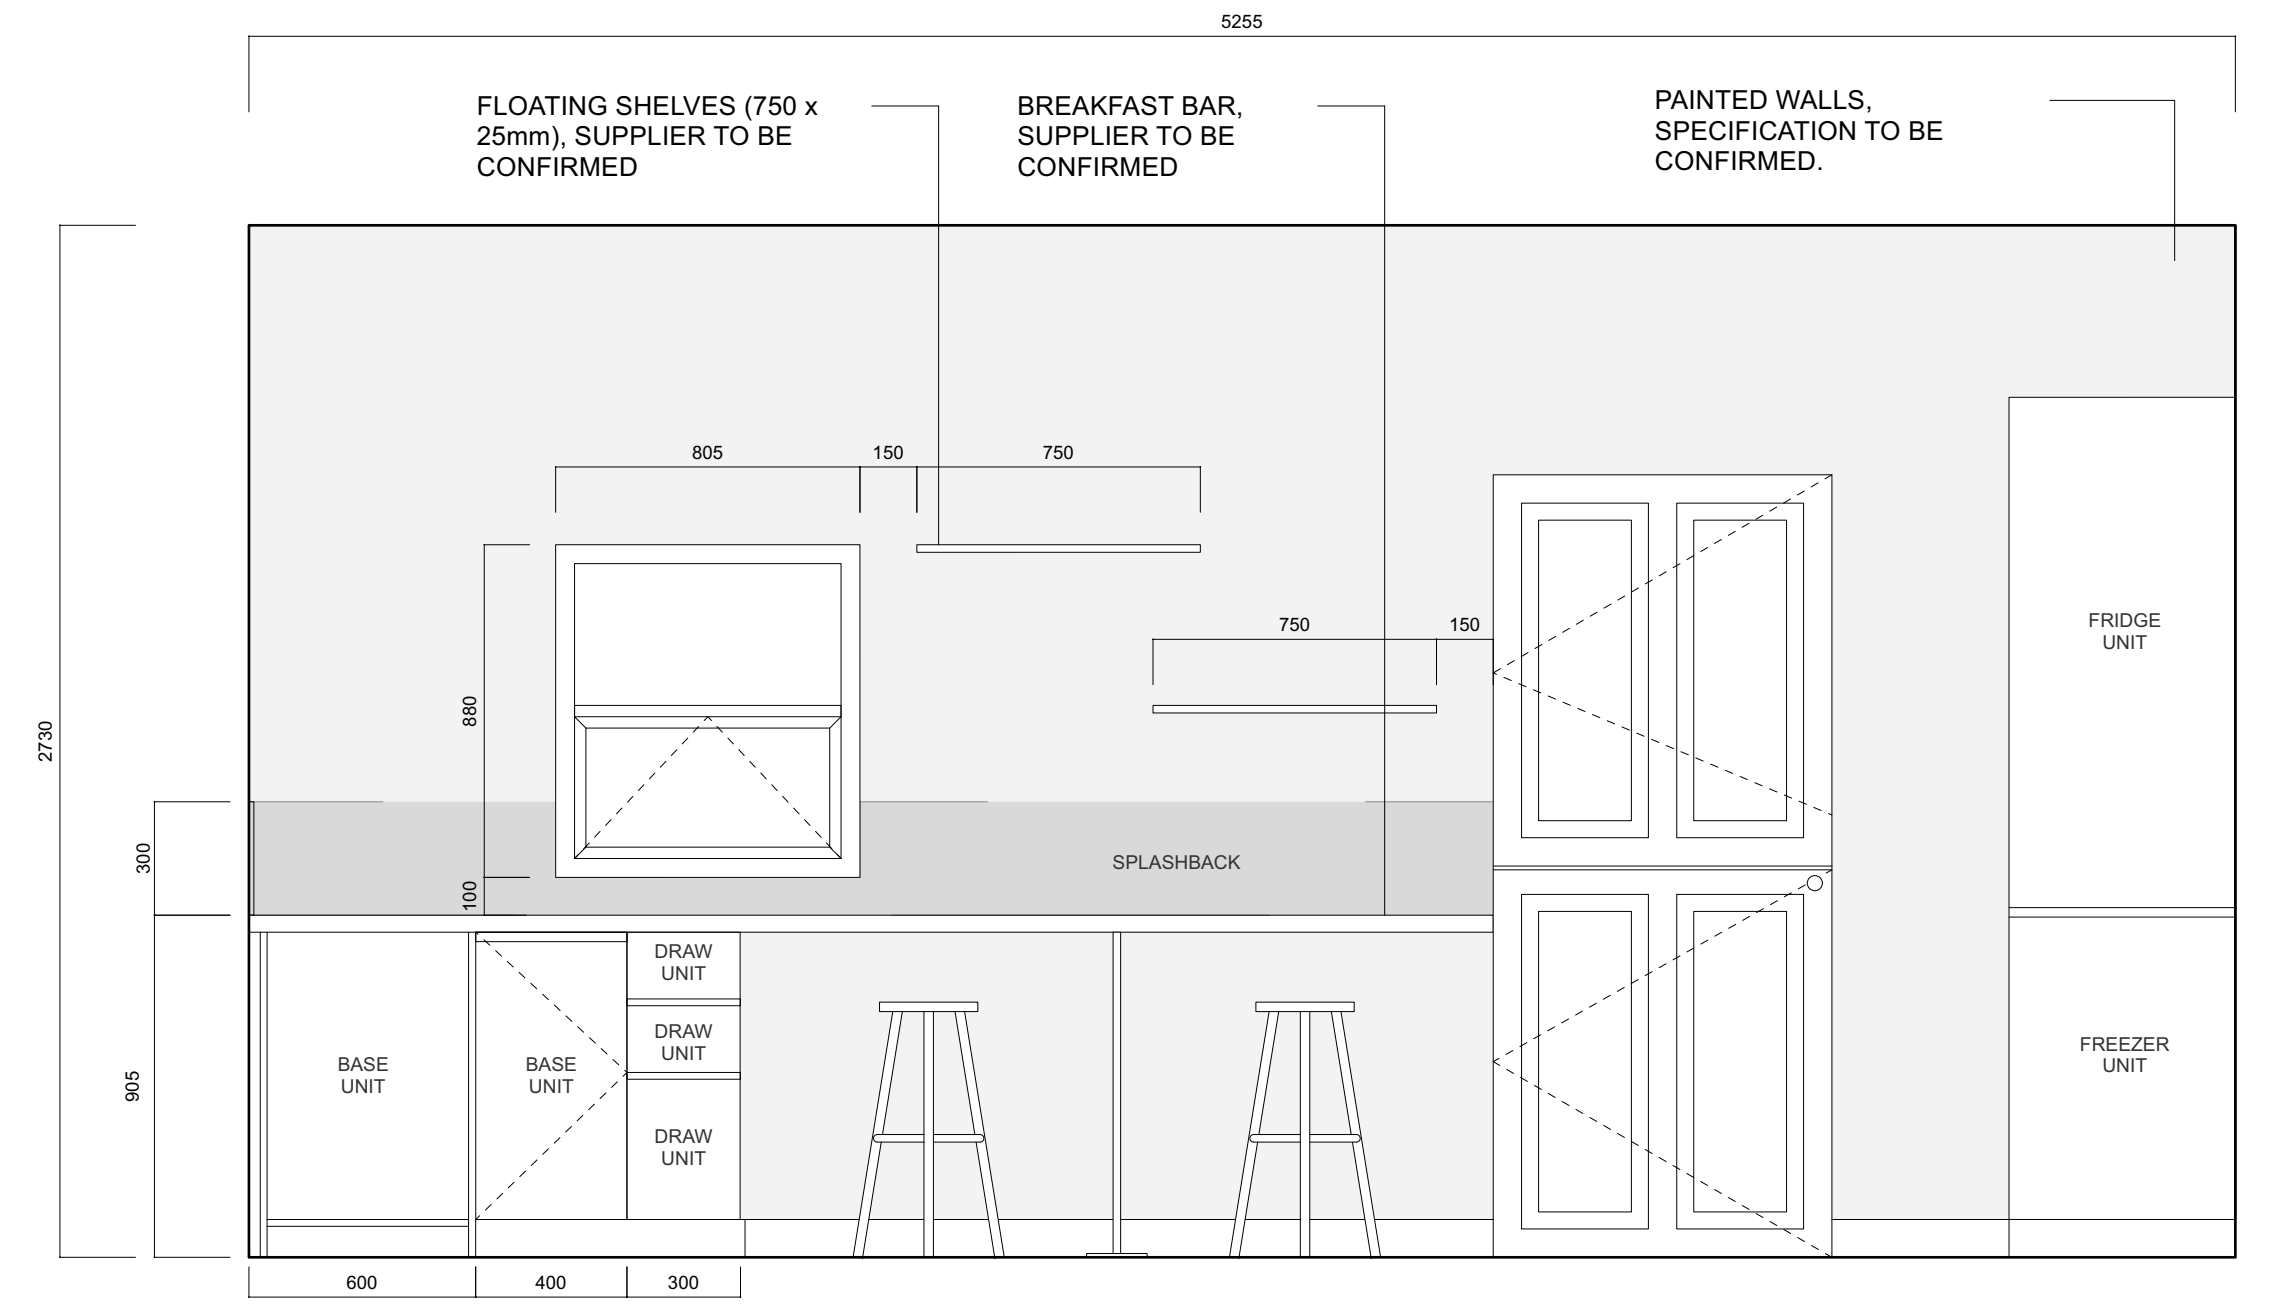

B Elevation B
Scale: 1:20

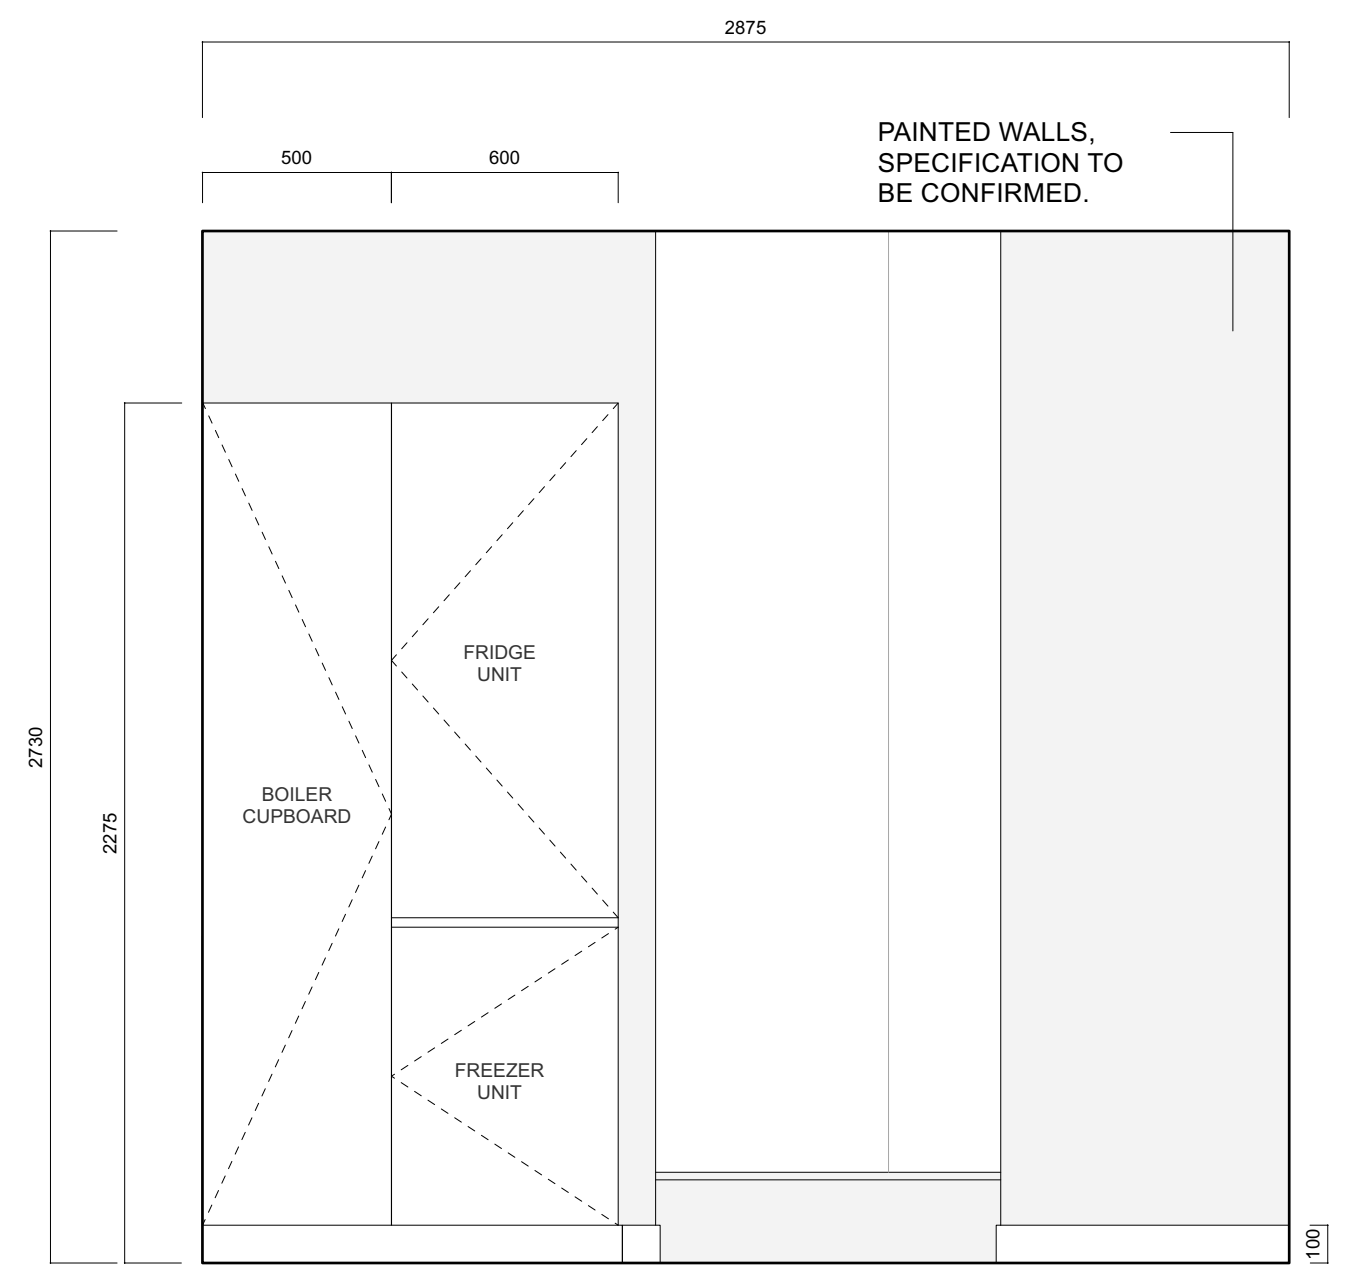

C Elevation C
Scale: 1:20

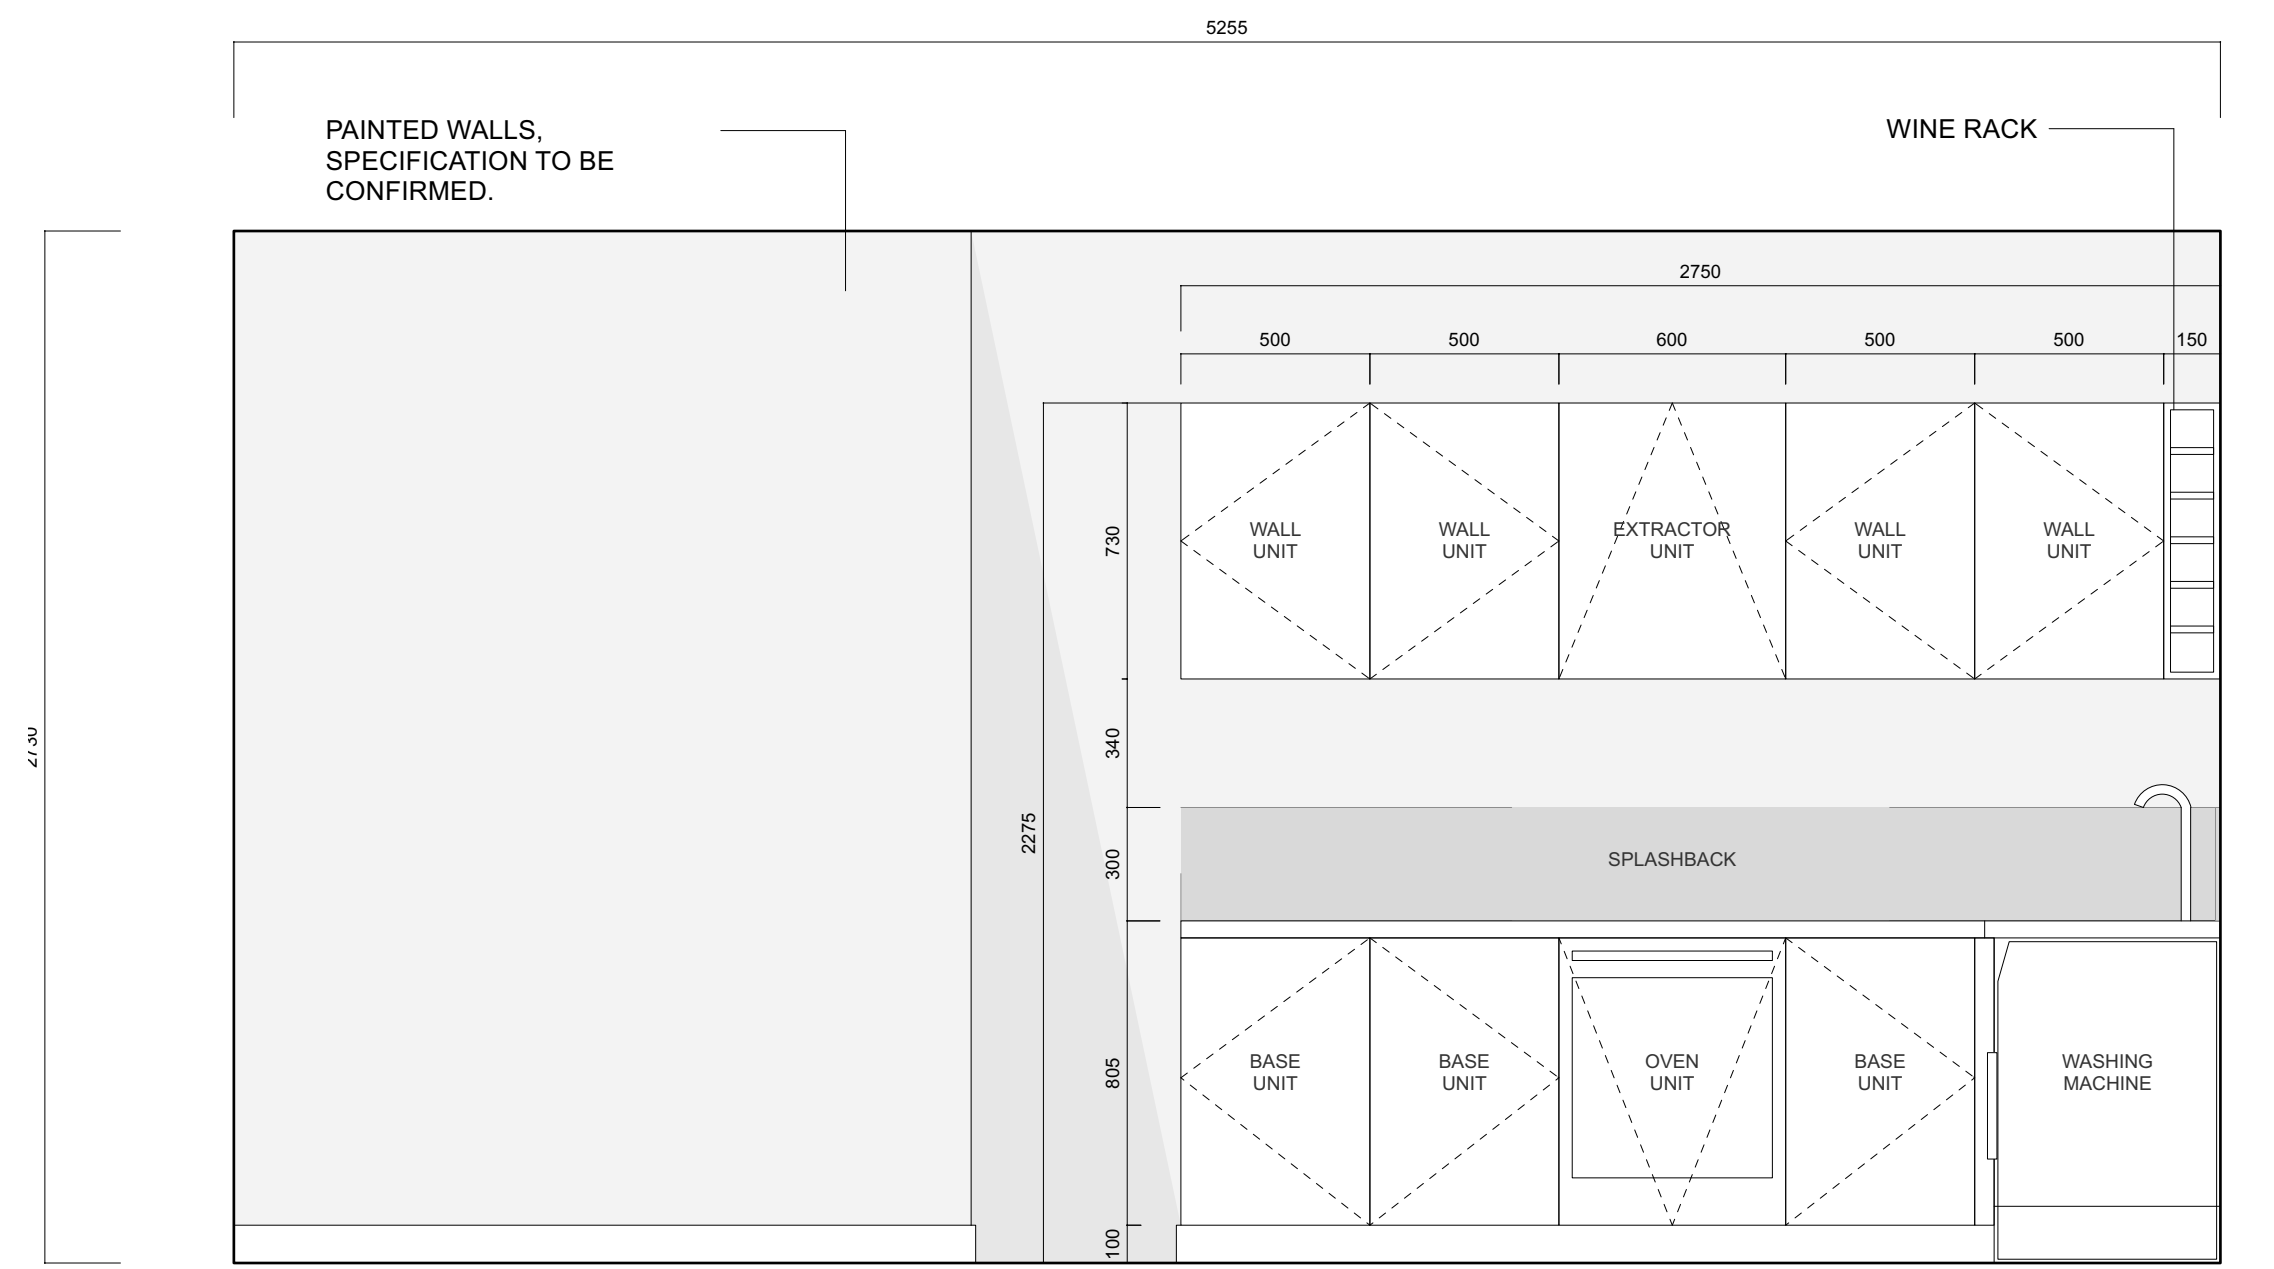

D Elevation D
Scale: 1:20