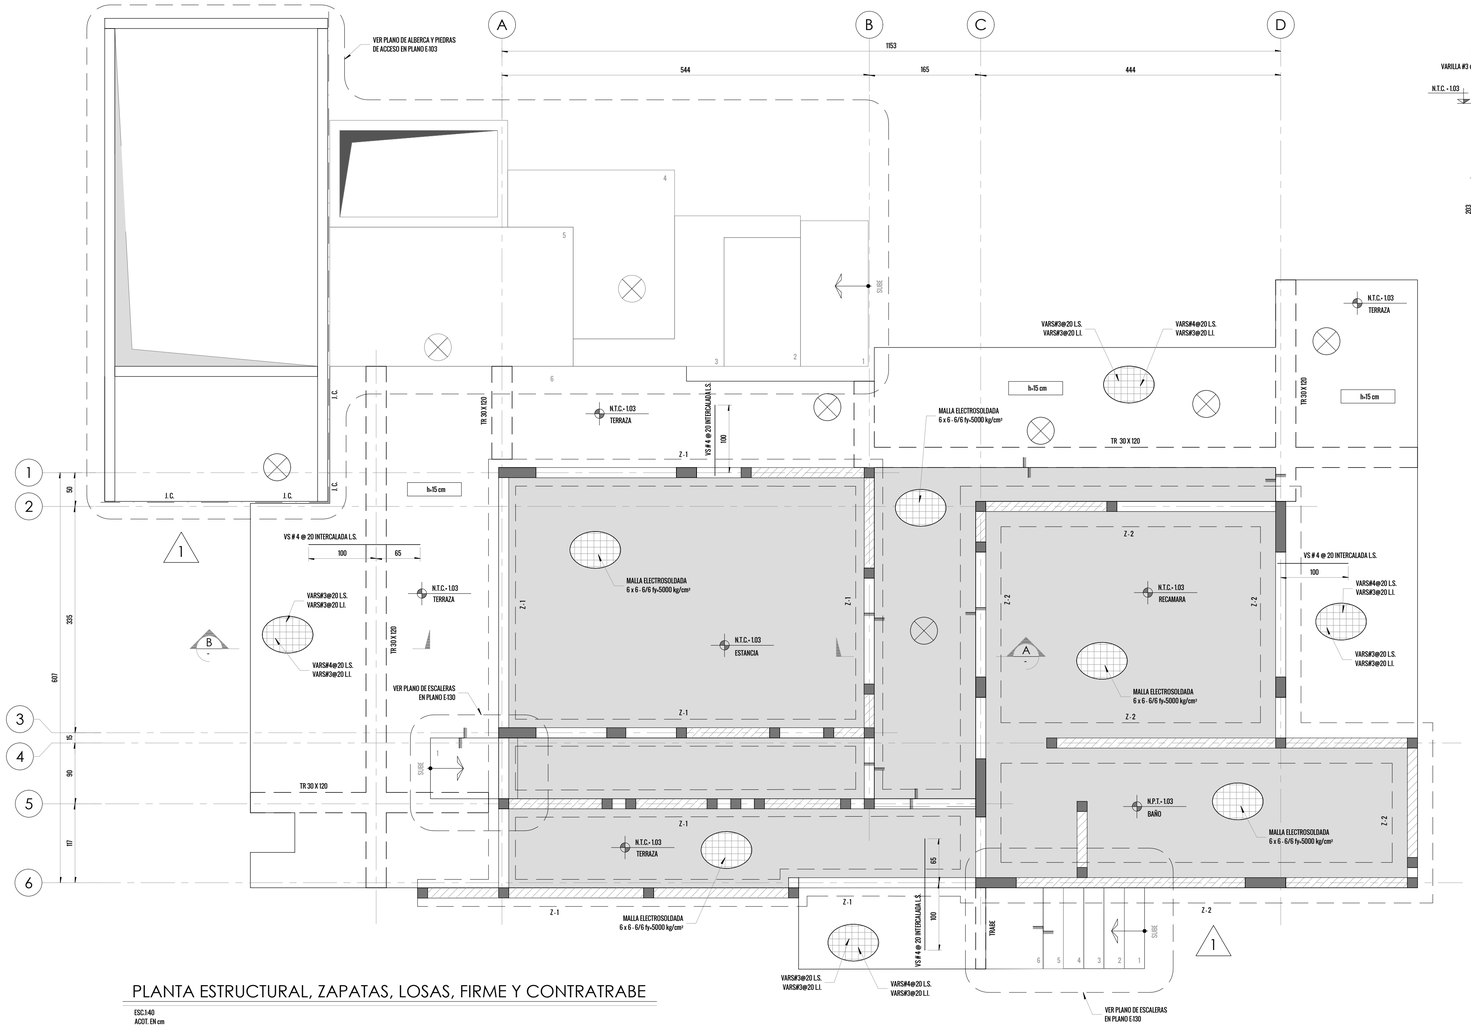

PLANTA ESTRUCTURAL, ZAPATAS, LOSAS, FIRME Y CONTRATRABE

ESC.1:40
ACOT. EN cm

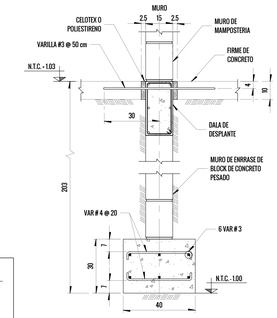

ZAPATA Z-1

ESC. 1 - 15
ACOT. EN cm

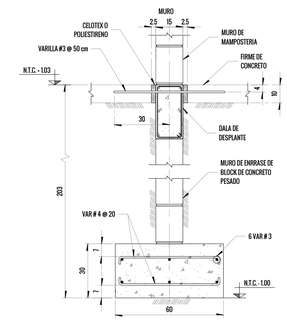

ZAPATA Z-2

ESC. 1 - 15
ACOT. EN cm

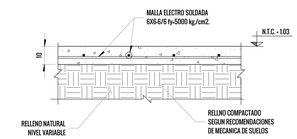

DETALLE DE FIRME Y RELLENO

ESC.1:15
ACOT. EN cm

DALA DE DESPLANTE

ESC.1:10
ACOT. EN cm

f´c= 300 kg / cm2

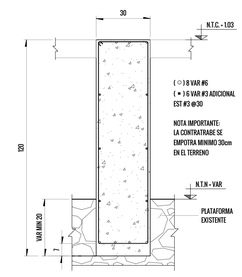

CONTRA TRABE 30 x 120

ESC.1:15
ACOT. EN cm

f´c= 250 kg / cm²

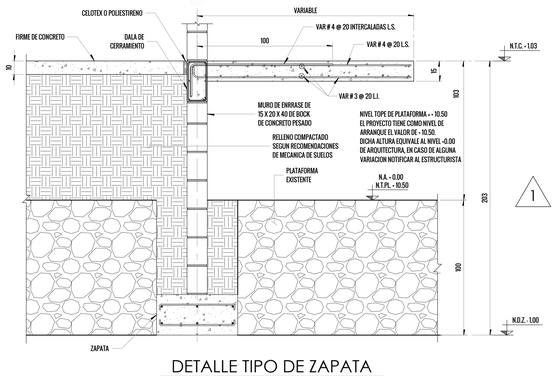

DETALLE TIPO DE ZAPATA
DE COLINDANCIA CON VOLADOS

ESC.1:20
ACOT. EN cm

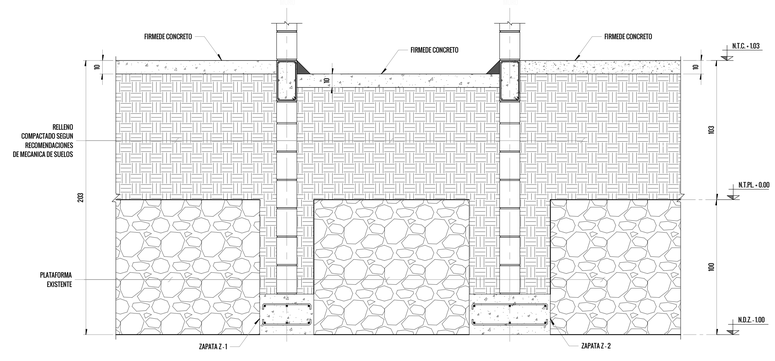

SECCIÓN A

ESC. 1:20

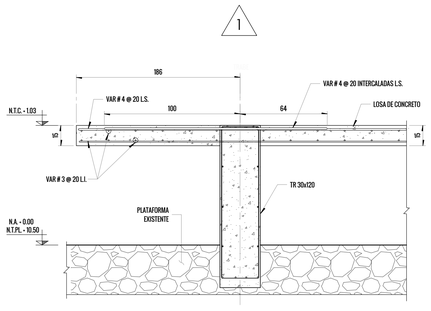

SECCIÓN B

ESC. 1:20

DESTREZA
PROYECTOS

PROYECTO:
RESIDENCIA TZALAM

TIPO DE PROYECTO:
CASA HABITACION

UBICACION:
CALLE TZALAM LOTE 03, MANZANA 31, EJIDO JACINTO PAT, MUNICIPIO DE TULUM, QUINTANA ROO, MÉXICO

PROPIETARIO
RENE G. GARCÍA VICTORINO

LOCALIZACÓN:

ESTE PLANO Y TODA SU INFORMACIÓN SON EXCLUSIVA PROPIEDAD DE DESTREZA PROYECTOS, EL CUAL SE RESERVA TODOS LOS DERECHOS DEL PATENTE Y AUTOR.

QUEDA PROHIBIDA SU REPRODUCCIÓN TOTAL O PARCIAL, ASÍ COMO SU UTILIZACIÓN PARA OTROS FINES QUE NO SEAN AUTORIZADOS POR DESTREZA PROYECTOS, BAJO LAS CONDICIONES ARRIBA MENCIONADAS.

CALCULO ESTRUCTURAL:
ING. VÍCTOR RÍOS

DISEÑO ARQUITECTÓNICO:
ARQ. JOSÉ VERA

PERITO RESPONSABLE DE OBRA: **FIRMA :**
N/A

CÉDULA PROF:
N/A

NOTAS:

EL PRESENTE NO ES UN PLANO DE TRAZO, ES RESPONSABILIDAD DEL CONTRATISTA VERIFICAR EL TRAZO, NIVELES, ENTRE EJES, BORDES DE LOSA Y HUECOS CON LA ARQUITECTURA CORRESPONDIENTE. EN CASO DE DISCREPANCIA SOLICITE ACLARACIÓN AL PROYECTISTA DE LA ESTRUCTURA.

ACOTACIONES EN CENTÍMETROS EXCEPTO LO QUE SE INDIQUE. NIVELES EN METROS, LOS CUALES SON ESTRUCTURALES Y DEBEN CORTEJARSE CON LOS ARQUITECTÓNICOS CONSIDERANDO PISO TERMINADOS, PRETILES, MUROS, ETC. LAS COTAS RIGEN AL DIBUJO.

NO SE PODRÁN MODIFICAR LAS DIMENSIONES NI ARMADOS DE LOS MIEMBROS ESTRUCTURALES, SIN LA AUTORIZACIÓN POR ESCRITO DEL ESTRUCTURISTA.

LAS MODIFICACIONES QUE SUFRAN LOS PLANOS SE INDICAN EN EL ESPACIO CORRESPONDIENTE DEL PIE DE PLANO.

TRABAJAR EN CONJUNTO CON PLANO DE NOTAS N-000.

TIPO DE PLANO:
▬ ESTRUCTURAL ▭ ARQUITECTÓNICO

PLANO EMITIDO PARA:
▭ REVISIÓN ▬ CONSTRUCCIÓN ▭ LICENCIAS

PLANO
PLANTA ESTRUCTURAL PLANTA BAJA Y CIMENTACION

NO. DE PLANO
E-100

REVISIÓN
1

ESCALA
INDICADA

ARCHIVO
E-100_REV 1

REV.	FECHA	OBSERVACIÓN
A	15.02.2021	EMITIDO PARA REVISIÓN
B	02.03.2021	EMITIDO PARA REVISIÓN
0	10.03.2021	APROBADO PARA CONSTRUCCIÓN
1	26.03.2021	SE ELIMINA RELLENO EN TERRAZA TRASERAY SE AGREGA JUNTA CONSTRUCTIVA