

MÅSTE RÖRGENOMFÖRING AV VATTENRÖR I TÄTSKIKT UTFÖRAS, ANVÄND GENOMFÖRINGSHYLSA MED SLÅT YTA, EXEMPELVIS PP-RÖR DIM 50 SOM OCH TÄTA MELLAN GENOMFÖRINGSHYLSA OCH TÄTSKIKT MED GODKÄND MANSCHETT. MELLAN GENOMFÖRINGSHYLSA OCH MEDIERÖR TÄTAS MED GUMMINIPPEL TYP LK TÄTNINGSMUFF 50-40/34-32-25-20 ELLER MOTSVARANDE.

VS5-25 TILL GOLVVÄRMEFÖRDELARE. FÖRDELARNAS PLACERING ENLIGT HUVUDRITNING PROJEKTERING SE GOLVVÄRMERITNING

VID VATTENINSTALLATIONER I KÖK & PENTRY FÖRUTSÄTTS VATTENTÄTT UNDERLAG UNDER BLANDARE OCH EV. ANSLUTNA APPARATER.

OBS! TÄTNING AV GENOMFÖRINGAR I PLATTAN.

FÖR ATT UPPNÅ EN LUFTTÄT KONSTRUKTION SKALL GENOMFÖRINGAR FÖR INKOMMANDE FJÄRRVÄRME OCH VATTEN TÄTAS MED "HILTI 611 A brandkitt", "SikaFireSil", ELLER LIKVÄRDIG. TÄTA ÄVEN ANDRA GENOMFÖRINGAR SOM LIGGER UTANFÖR VÅTRUM. I VÅTRUM ÄR DEN NORMALA VÅTRUMSTÄTNINGEN TILLRÄCKLIG.

OBS! TÄTNING AV GENOMFÖRINGAR MELLAN BRANDCELLER

SAMTLIGA GENOMFÖRINGAR I BRANDCELLSAVSKILJANDE VÄGG SKA TÄTAS MED VÄRMESVÄLLANDE BRANDFOGMASSA.

VS-INSTALLATÖREN ÄR SKYLDIG ATT KONTROLLERA RÅDANDE VATTENTRYCK. VID VATTENTRYCK ÖVER 5 BAR SKALL EN TRYCKREDUSERINGSVENTIL MED MANOMETER INSTALLERAS

110L LUFTNINGSVENTIL KOPPLAS PÅ VIND MED PP-RÖR DIM 110 I KALLT UTRYMME. I MELLANVÄGG OCH PLATTA SKA LUFTNINGSVENTILEN KOPPLAS MED PP-RÖR MED MINSTA DIM 75.

TAPPVATTENLEDNINGAR SKALL PROVTRYCKAS MED 1,3 GGR BERÄKNINGSTRYCKET.

ÅTERSTRÖMNINGSSKYDD TYP BACKVENTIL SKALL ALLTID MONTERAS VID INKOMMANDE VATTEN.

FÖRKLARING

OBS! DETTA ÄR EN STANDARDTEXT, ALLT NEDAN ÄR EJ MED PÅ RITNING

110L	LUFTNINGSVENTIL DIM 110
AV3	AVSTÄNGNINGSVENTIL TAPPVATTEN
AV5	AVSTÄNGNINGSVENTIL VÄRME
B1	GOLVBRUNN GJUTJÄRN SIDOUTL.
B21	GOLVBRUNN PLAST BOTTENUTL.
B22	GOLVBRUNN PLAST SIDOUTL.
B3	GOLVVATTENLÅS PLAST
B7	SPOL- OCH RENSRUNN 200
B10	DAGVATTENBRUNN AV PLAST 400 MED VL MED SANDF.
B11	DAGVATTENBRUNN AV PLAST 400 UTAN VL MED SANDF.
BV	KONTROLLERBAR BACKVENTIL
D2,S2	PP-DAGVATTEN OCH MARKAVLOPPSRÖR ENL SS-EN 1852-1
D4	DSA/PEH
GVF	GOLVVÄRMEFÖRDELARE I FÖRDELARSKÅP
HF/HP	HYDROFOR/HYDROPRESS
KV1,VV1	KOPPARRÖR SS-EN 1057-R 290 SYNLIG
KV3,VV3	KOPPARRÖR SS-EN 1057-R 220, TYP PLUSPRISOL
KV5,VV5	LK PE-X. ALTERNATIVT LK PAL, I SKYDDSRÖR
KV8	PE-RÖR ENLIGT SS 3362 PN 10 I SKYDDSRÖR
R1	RADONRÖR. KONDENSISOLERAS I UPPVÄRMT & UTRYMME SAMT VIND
S1	PP-RÖR INOMHUSAVLOPP
S2	PP-MARKAVLOPPSRÖR
S3	GJUTJÄRN MA
S6	PE-RÖR PN 6,3
SPB-DRÄN	SPOLBRUNN FÖR DRÄNERING
STPR	STUPRÖRSANSLUTNING
STP	STUPRÖRSUTKASTARE TILL MARK
TV1	TAPPVENTIL
TV2	VATTENUTKASTARE
TV3	TAPPVENTIL FÖR VARMT OCH KALLT VATTEN
VM3	VATTENMÄTARE MED SEPARAT BACKVENTIL
	PLACERAD EFTER VM PÅ BRUKARSIDAN
VS1	KOPPARRÖR SS-EN 1057-R 290 SYNLIG
VS3	KOPPARRÖR SS-EN 1057-R 220, TYP PLUSPRISOL
VS5	LK PEX- ALTERNATIVT PAL-RÖR
YG	YTTERVÄGGSGALLER MED SMÅJURSSÄKERT NÄT

KOPPLINGS- OCH ANSLUTNINGSLEDNINGSDIM

OM INTE ANNAT ANGES I FIGUREN

	KV	VV	S
B1,B21,B22	-	-	75
B3	-	-	50/75**

TS,DB1,DB2	-	-	50**
TS1	15x1.0*	15x1.0*	-
VK	15x1.0*	-	110
TV	15x1.0*	-	-
BL1	15x1.0	15x1.0	-

*) DIM 18 VID L>3,5m

**) DIM 75 I MARK

DB-AVSÄTTNING 80mm INSIDA VÄGG- CENTRUM AVLOPP.


VID RUND HO SKALL BLANDAREN FÖRSES MED SPÄRRING

BVP: NIBE F1255-12, KV-VV-22, S-32, B21 VENTILATION MED NIBE FLM


RÖRENS HÖJDLÄGE I PLANRITNING:

Symbol	Läge
Illustration	
— — — — —	Ovan resp mellan takbjälkar.
— — — — —	Under tak
— — — — —	Ovan golvbjälklag
— — — — —	I golvbjälklag/mark

OBS! VID GOLVBRUNN I GARAGE ÄR DET BRUKARENS ANSVAR ATT INTE SLÄPPA UT OLJEPRODUKTER I AVLOPPSNÄTET.

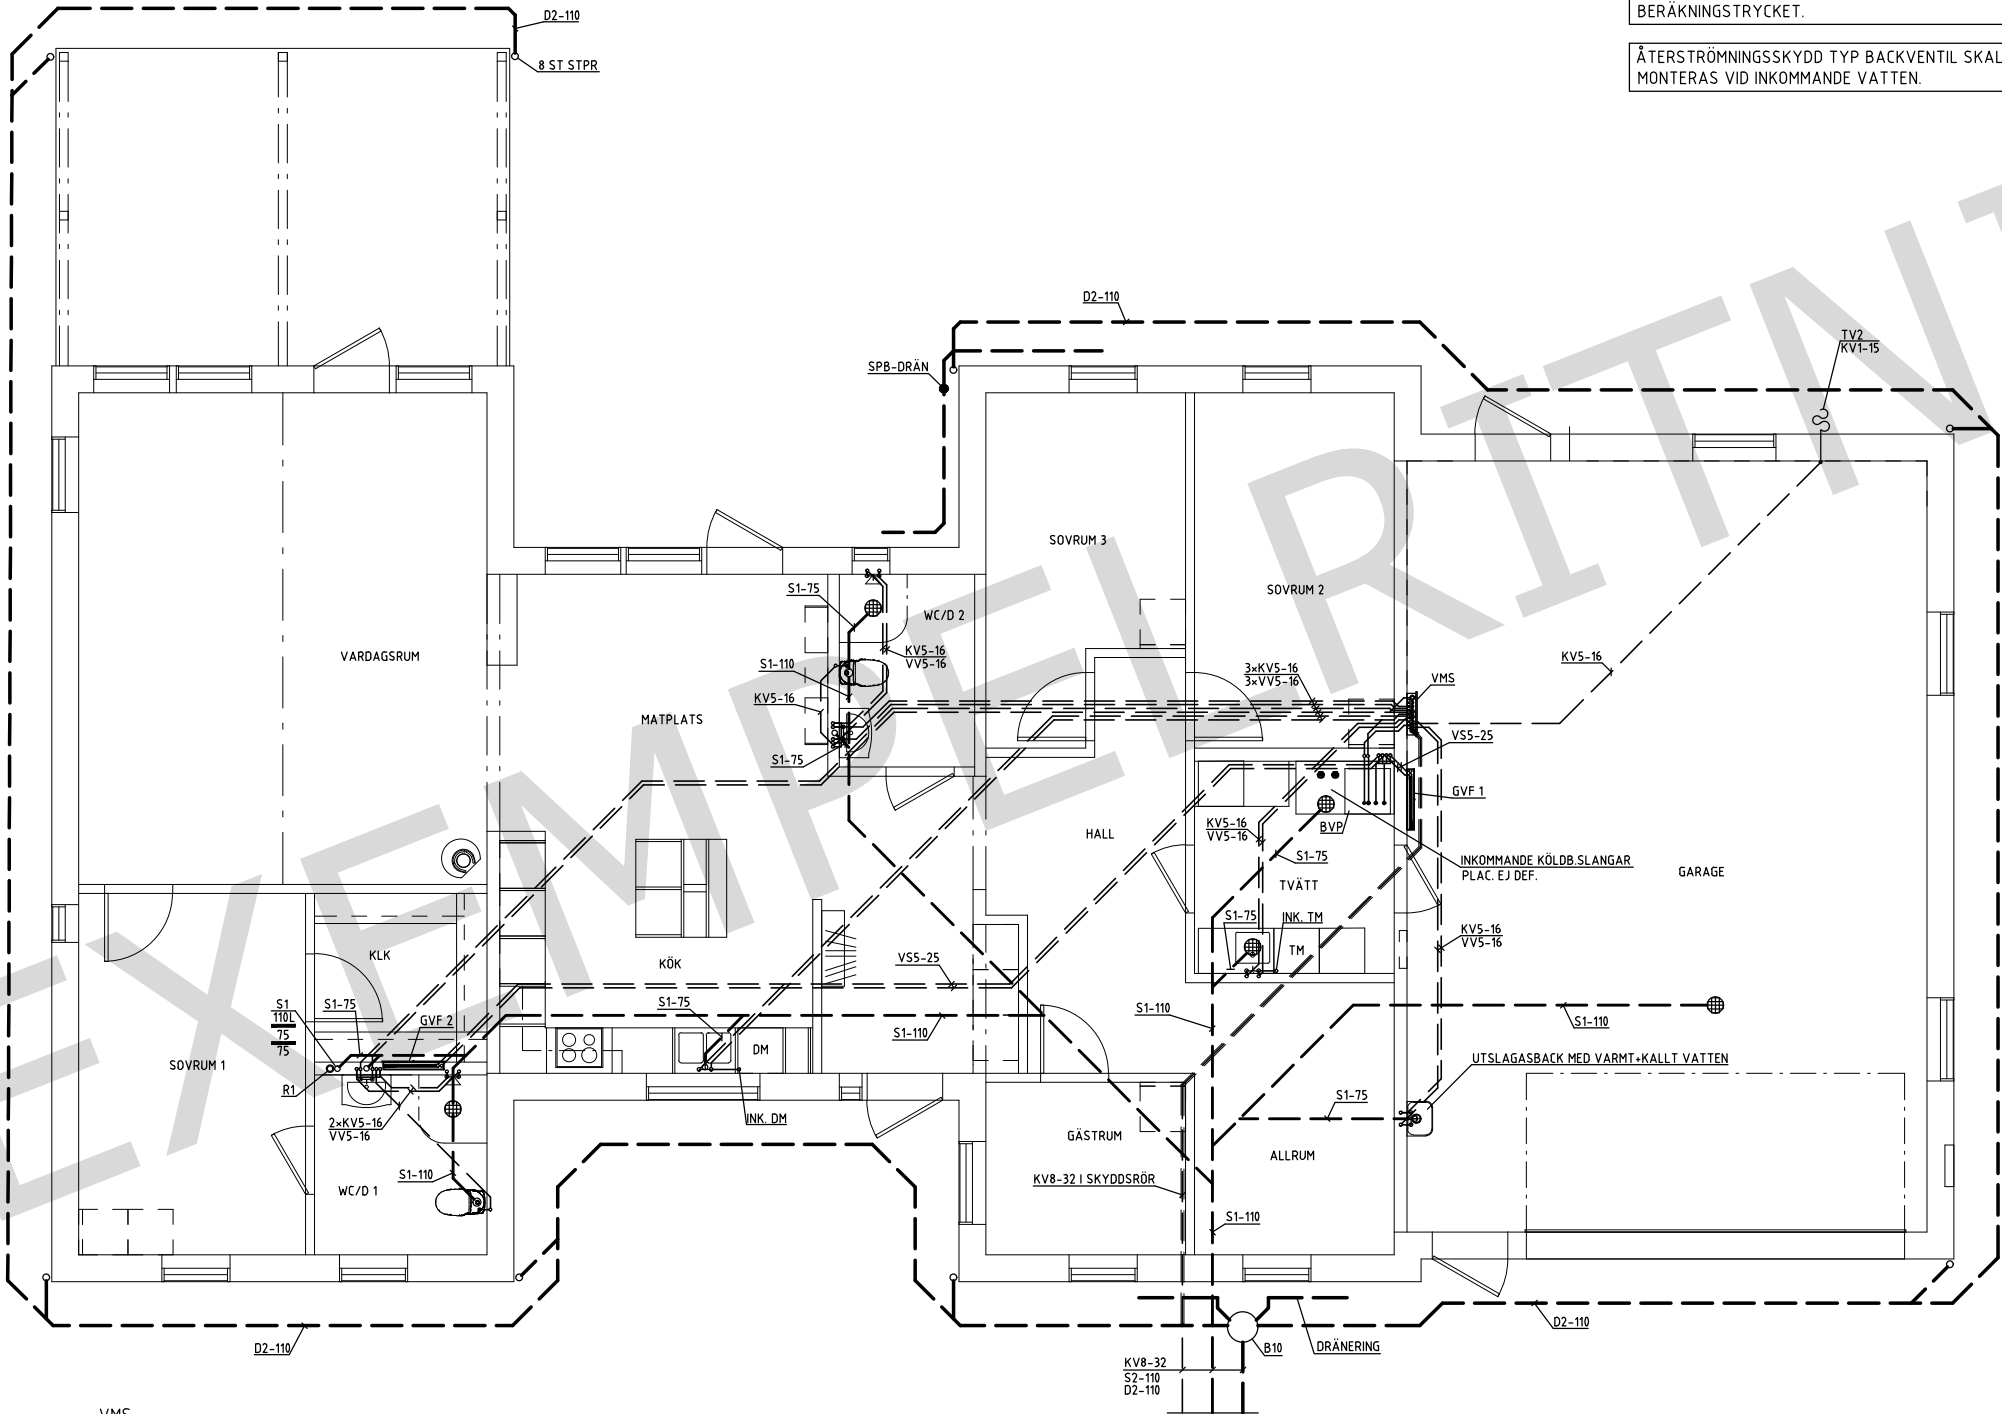

ENTRÉPLAN

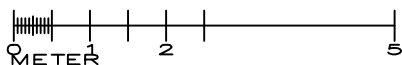

GVF1
GOLVVÄRMEFÖRDELARSKÅP
MED SKVALLERRÖR IN I GARAGE
LUCKA IN I GARAGE
LK FÖRDELARSKÅP GV PÅ VÄGG

GVF2
GOLVVÄRMEFÖRDELARSKÅP
MED SKVALLERRÖR IN I WC/D1
LUCKA IN I KLK
LK FÖRDELARSKÅP GV I VÄGG

VMS
LK VATTENMÄTARSKÅP UNI 8/6
FÖRDELARE OCH VATTENMÄTARE
I SKÅP, MONTERAD PÅ VÄGG
MED SKVALLERRÖR IN I GARAGE
LUCKA IN I GARAGE

RET	ANT	ÄNDRADEN AVFÖR	SKALA	DATUM
BYGGHANDLING				
SANITET				
 EJERVALLS VVS-PROJEKTERING adam@ejervalls.com 073-8211162				
RITAD AV A. EJERVALL		DATUM 2022.02.22		
ANDERSGÅRDEN 1:11 SKÖVDE KOMMUN ANDERS ANDERSSON NYBYGGNAD PERMANENTBOSTAD				
SKALA 1:100(A3)		PAPPER V52:01		1 RET