


SJÄLVDRAGSVENTILER
I GARAGE UTFÖRES EXEMPELVIS MED
TALLRIKSVENTIL ENL. TABELL NEDAN:

AREA GARAGE:	TOTAL ANTAL DON
0-30 KVM	2x DIM 150 MM ELLER MOTSVARANDE
31+ KVM	4x DIM 150 MM ELLER MOTSVARANDE

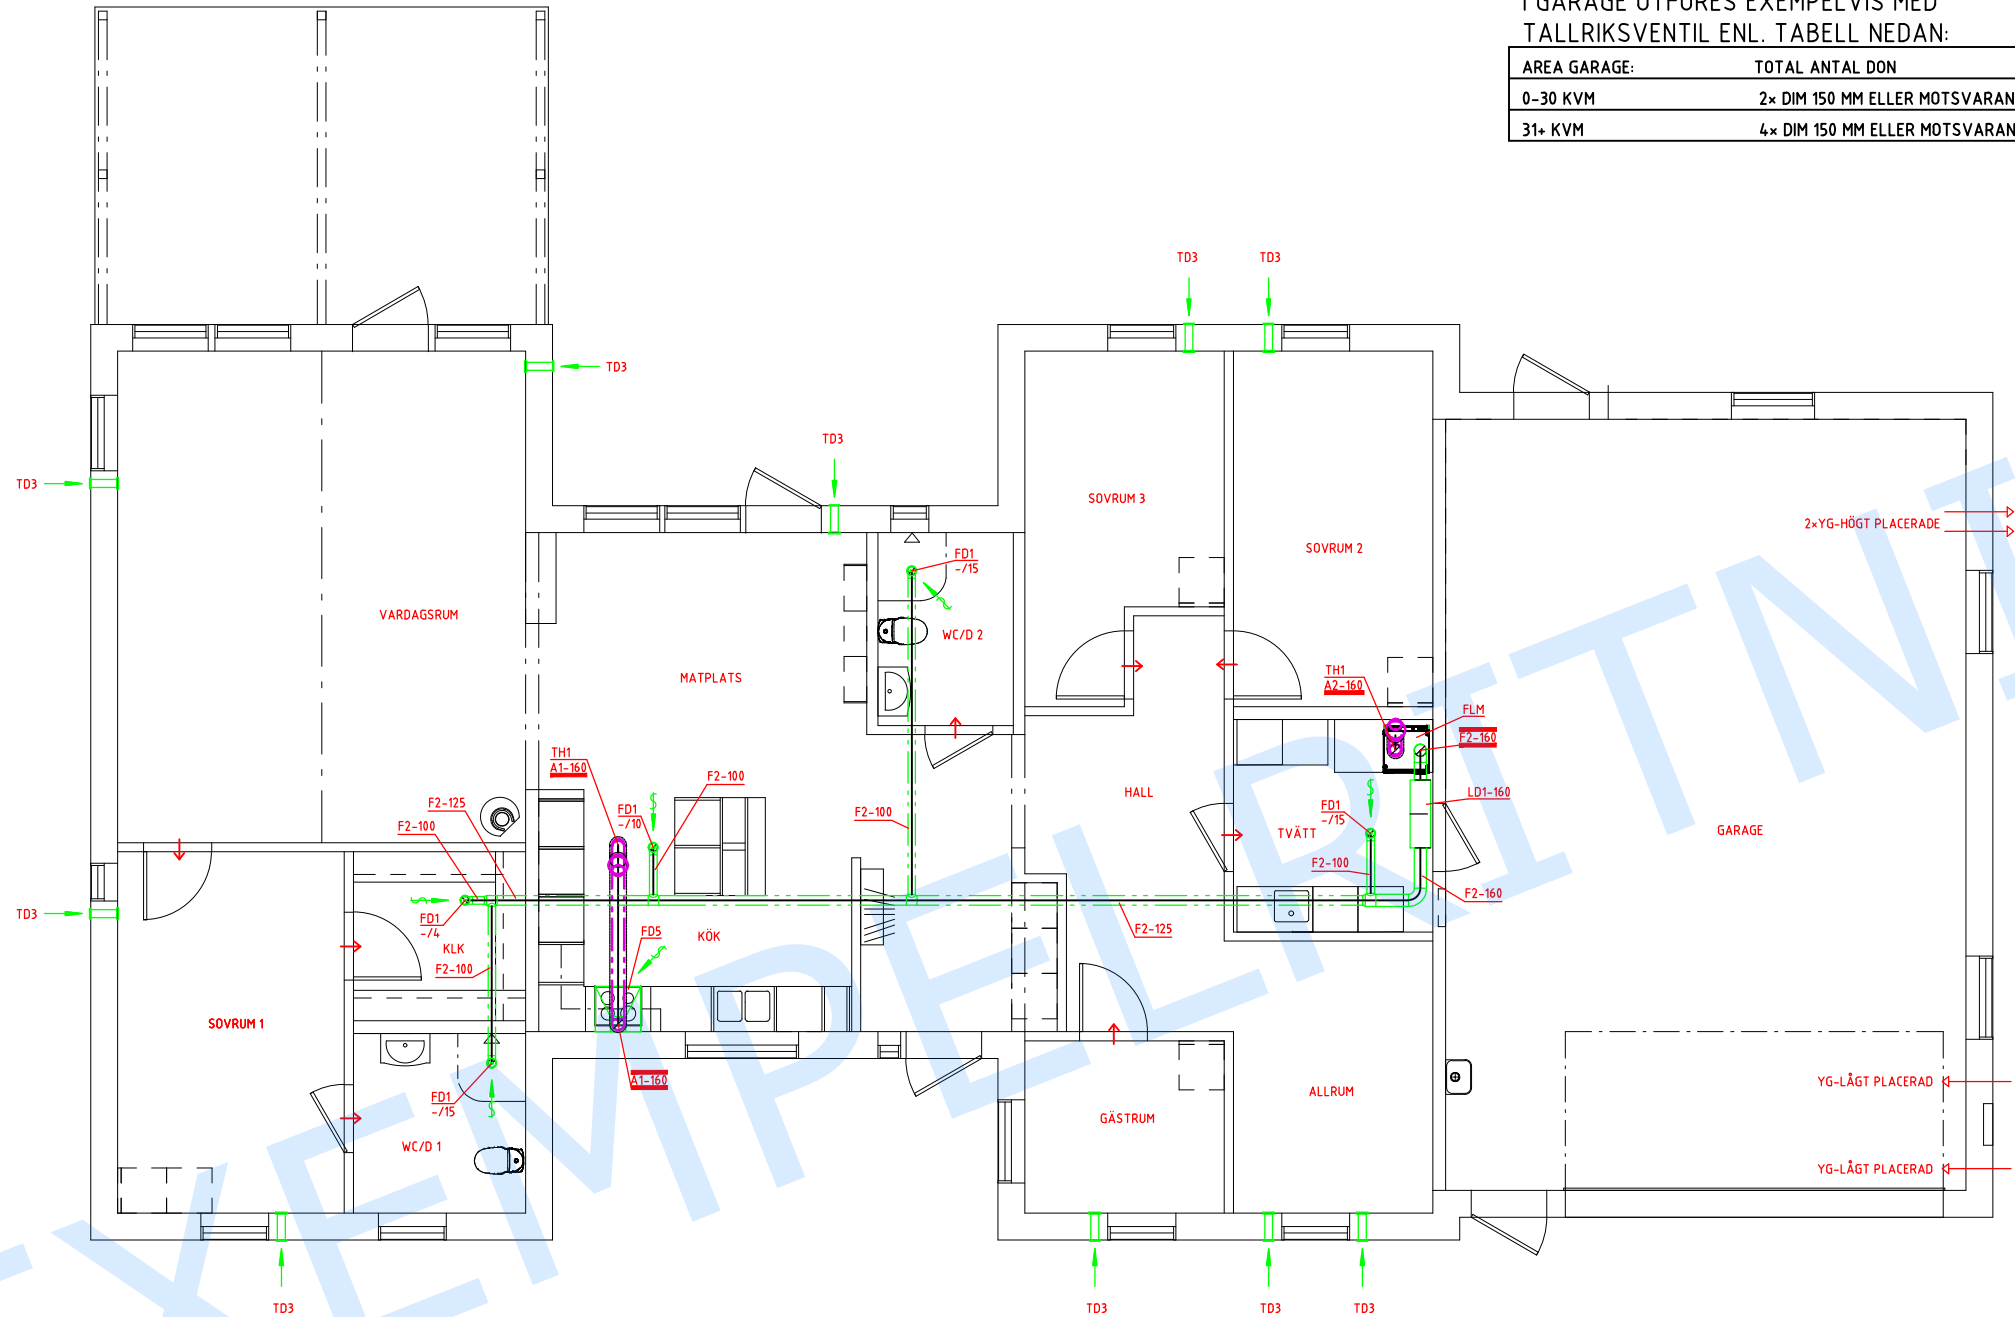

FÖRKLARINGAR

OBS! DETTA ÄR EN STANDARDTEXT, ALLT NEDAN ÄR INTE MED PÅ RITNING

- F1,T1 = CIRK. FRÅN-/TILLUFTSKANAL
F2,T2 = CIRK. FRÅN-/TILLUFTSKANAL. UTV. ISOLERING 180 mm LÖSULL
F3 = CIRK. FRÅNLUFTSKANAL. UTV. ISOLERING 80 mm
MINERALULLSMATTA
T3 = CIRK. TILLUFTSKANAL. UTV. ISOLERING 30 mm
DIFFUSIONSTÄT ISOLERSTRUMPA
A1 = CIRK. IMKANAL, UTV. ISOL. 30 mm
NÄTMATTA (E15) I HELA SIN LÄNGD
A2,U2 = CIRK. AV-/UTELUFTSKANAL, UTV. ISOL.
ISOLERSTRUMPA PE30, TJOCKLEK 30 mm,
DIFF. TÄT I HELA SIN LÄNGD
FD1 = FRÅNLUFTSDON, FABR. TYP REC,PVF 100 MED FÄSTRAM
FD2 = FRÅNLUFTSDON, FABR. TYP REC,CKS 100 MED FÄSTRAM
FD3 = FRÅNLUFTSDON, FABR. TYP REC,CKS 125 MED FÄSTRAM
FD5 = SPISFLÄKT MED BACKSPJÄLL
FF1 = KANALFLÄKT CK 100 C INKL. 5-STEGS TRAFÖ
FF2 = KANALFLÄKT CK 125 C INKL. 5-STEGS TRAFÖ
FF3 = KANALFLÄKT CK 160 C INKL. 5-STEGS TRAFÖ
LD1 = LUDDAMPARE CIRK. LINDAB SLU 900 mm
LD2 = LUDDAMPARE CIRK. LINDAB SLU 600 mm
LD3 = LUDDAMPARE REKTANGULÄR 1000 mm
LD4 = LUDDAMPARE REKTANGULÄR 500 mm
LD5 = LUDDAMPARE FLEXIBEL TYP RECS AKU-COMP
RL1 = RENSLUCKA E130 160 mm
RL2 = RENSLUCKA
TH1 = TAKHUV ALIG TP160, FÄRG ENLIGT TAK
TH2 = TAKHUV ABC-VHS 160, FÄRG ENLIGT TAK
TD1 = TILLUFTSDON REC TYP CKT 100, FLEXIBEL
MOTSVARANDE MONTERAS INNAN DON
TD3 = FRISLUFTSVENTIL, FRESH TL100DE
TD4 = PAX TILLUFTSPAKET 100
PR = ÄNDLOCK
YG = YTTERVÄGGSGALLER MED SMÅJURRSÄKERT NÄT
ÖD = ÖVERLUFTSDON

INJUSTERING SKALL UTFÖRAS EFTER FÄRDIGT MONTAGE.
KANALSYSTEMET I LÄGST TÄTHETSKLASS C, SKARVAR POPNITAS.

FVP: FRÅNLUFTSVÄRMEPUMP NIBE F730


KANALERS HÖJDLÄGE I PLANRITNING:	
Symbol	Läge
Illustration	
	Ovan resp mellan takbjälkar.
	Under tak
	Ovan golvbjälklag
	I golvbjälklag

- Reglerbar friskluftsventil
Ventilationsspringa vid dörr
Spaltventil

10 ST FRISLUFTSVENTILER (TD3) SKA MONTERAS TOTALT PÅ HUSET

FRÅNLUFT	
ENTRÉPLAN	
RUM	FLÖDE (l/s)
KÖK	10
TVÄTT	15
WC/D 1	15
WC/D 2	15
KLK	4
TOTAL FRÅNLUFT:	
59	

ENTRÉPLAN

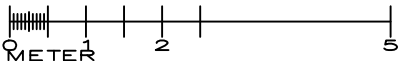

RET	ANT	ÄNDRINGS ÄNDER	SKID	DATUM
BYGGHANDLING				
VENTILATION				
 EJERVALLS VVS-PROJEKTERING adam@ejervalls.com 073-8211162				
RITAD AV A. EJERVALL		DATUM 2022.02.22		
ANDERSGÅRDEN 1:11 SKÖVDE KOMMUN ANDERS ANDERSSON NYBYGGNAD PERMANENTBOSTAD				
SKALA 1:100(A3)		MÅTT V57:01		I RET