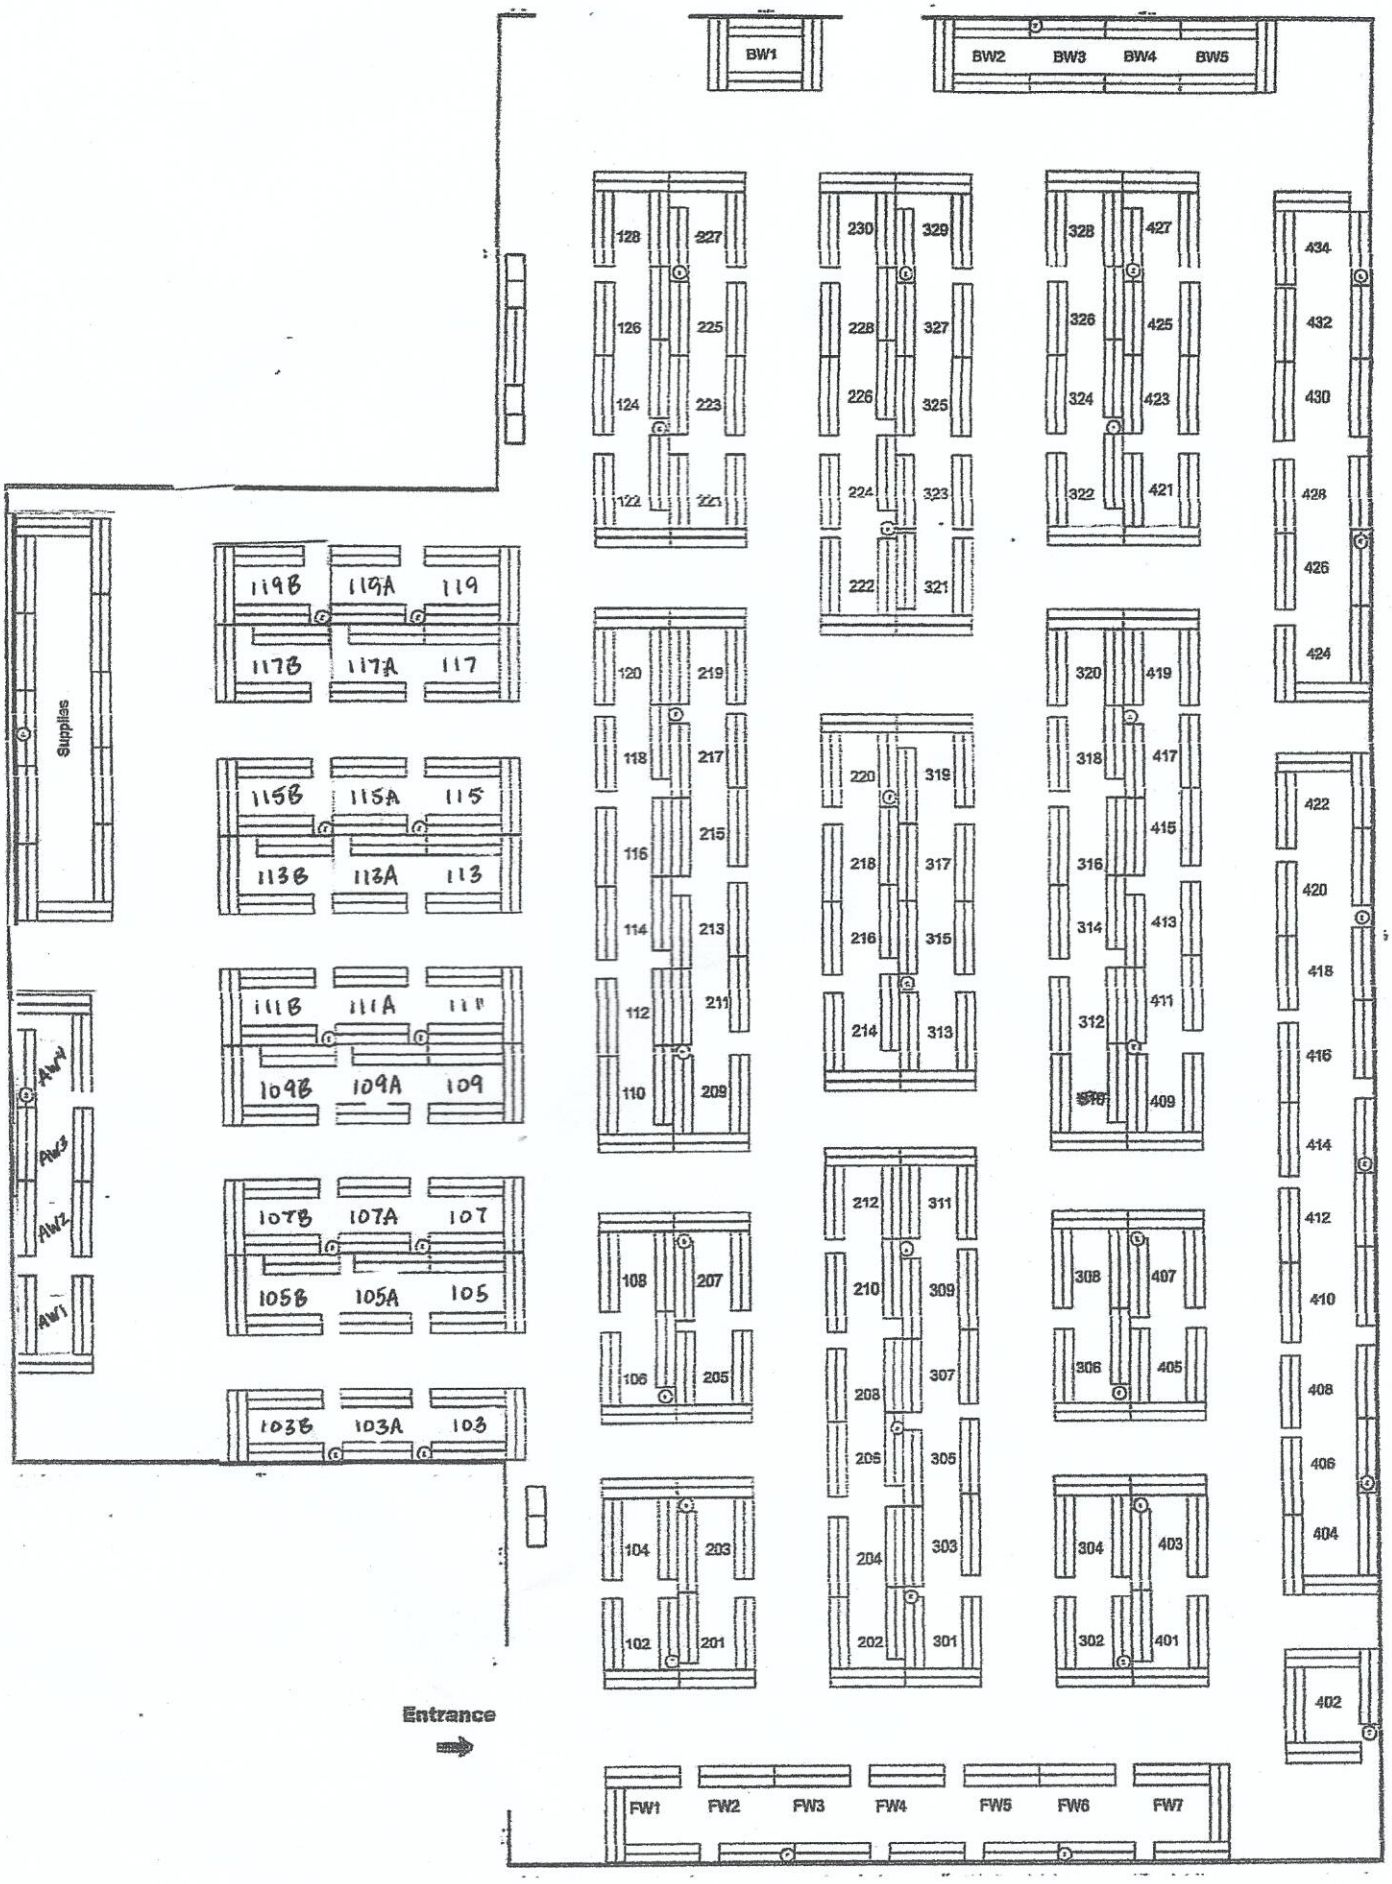
BW1
BW2
BW3
BW4
BW5
128
227
126
225
124
223
122
221
230
329
228
327
226
325
224
323
222
321
328
427
326
425
324
423
322
421
434
432
430
428
426
424
120
219
118
217
116
215
114
213
112
211
110
209
220
319
218
317
216
315
214
313
320
419
318
417
316
415
314
413
312
411
310
409
422
420
418
416
414
412
410
408
406
404
402
108
207
106
205
212
311
210
309
208
307
206
305
204
303
202
301
308
407
306
405
304
403
302
401
104
203
102
201
Supplies
119B
119A
119
117B
117A
117
115B
115A
115
113B
113A
113
111B
111A
111
109B
109A
109
107B
107A
107
105B
105A
105
103B
103A
103
AW4
AW3
AW2
AW1
Entrance
FW1
FW2
FW3
FW4
FW5
FW6
FW7