


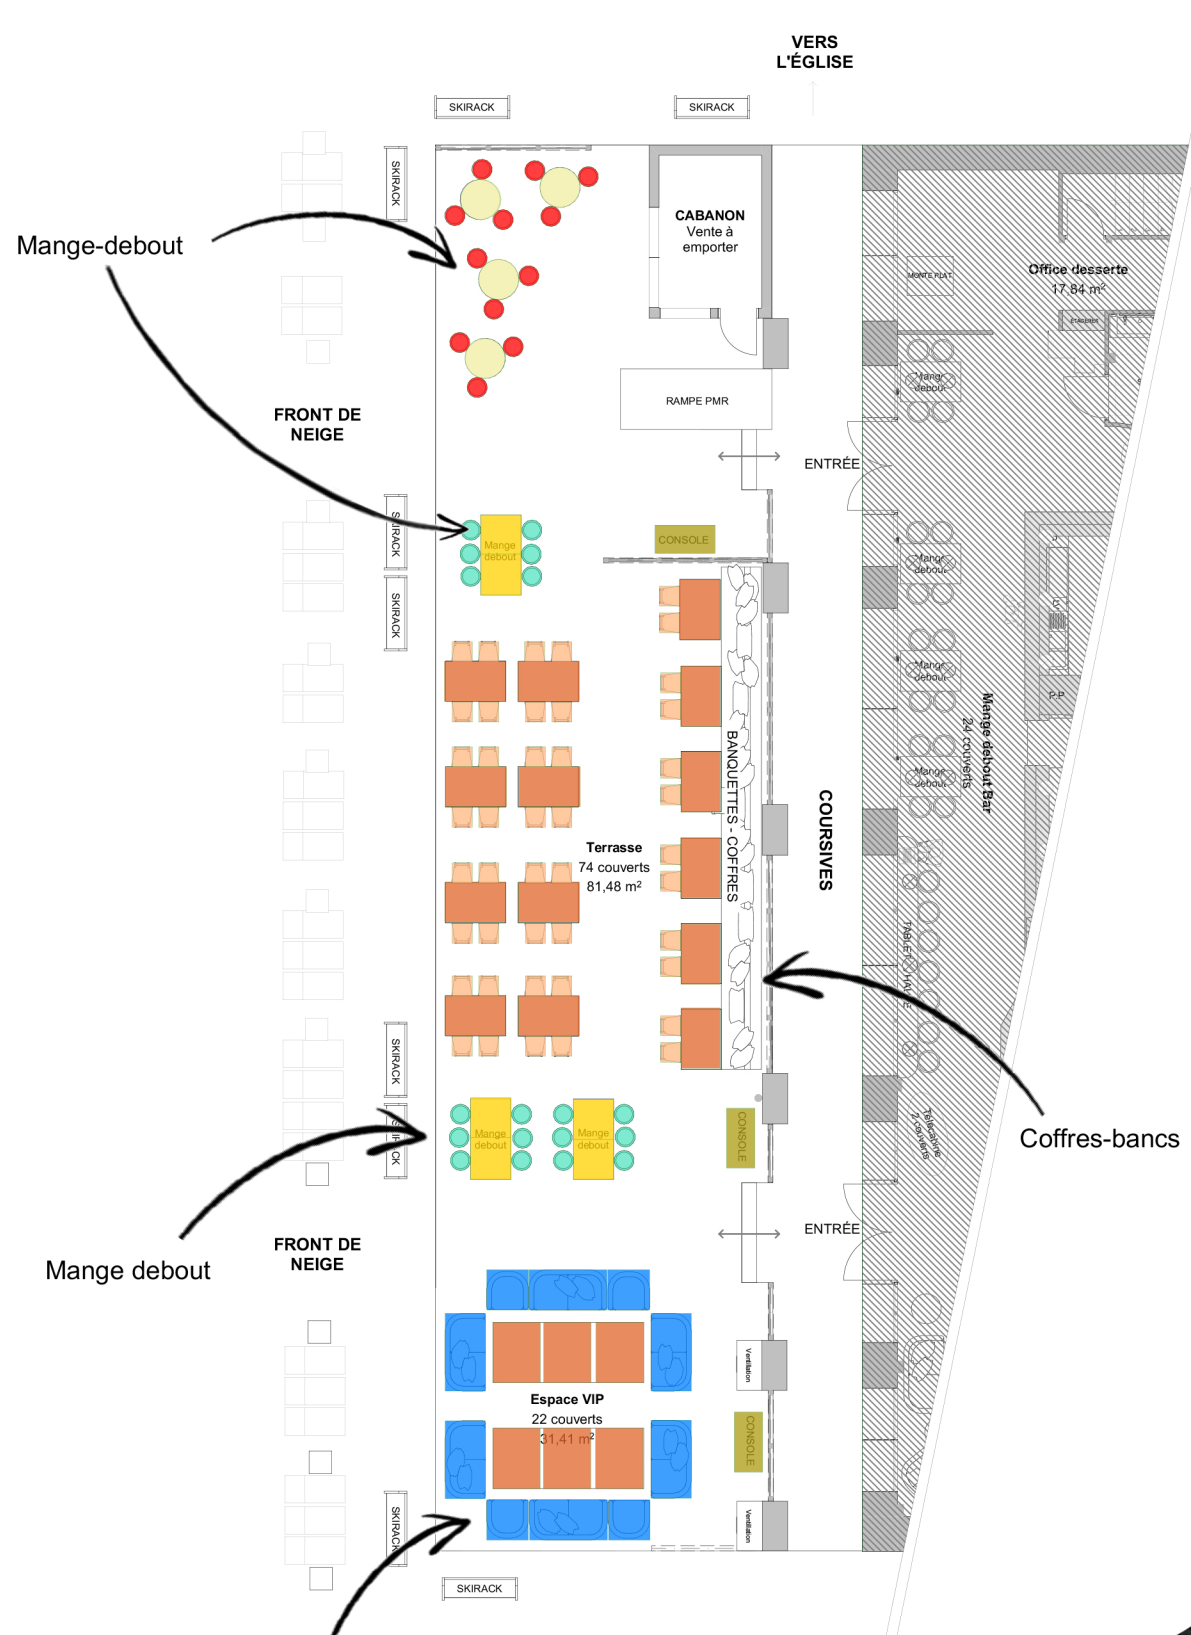

Plan d'aménagement de la terrasse
APRÈS RÉNOVATION


Espace VIP avec canapés et grandes tables

Réemploi et customisation du mobilier intérieur existant

- Tables extérieures panachées
- Chaises extérieures panachées
- Tabouret haut extérieur
- Tabouret haut GHP extérieur
- Mange debout extérieur plateau et pied rond
- Mange debout extérieur plateau et pied carré
- Console extérieure
- Canapés et fauteuils Yomi

Le nombre de couverts sur la terrasse extérieure a largement été optimisé. On dénombrait avant une vingtaine de couverts contre 108 aujourd'hui. Des coffres-bancs sur mesure prennent place le long du garde-corps au niveau de la coursive. Ils ont une double utilité : ils servent de stockages pour les accessoires de la terrasse et d'assise pour les clients. Plusieurs types de tables dynamisent la terrasse et invitent au partage.

La terrasse était peu aménagée, les clients ne consommaient pas sur place et prenaient essentiellement que de la vente à emporter

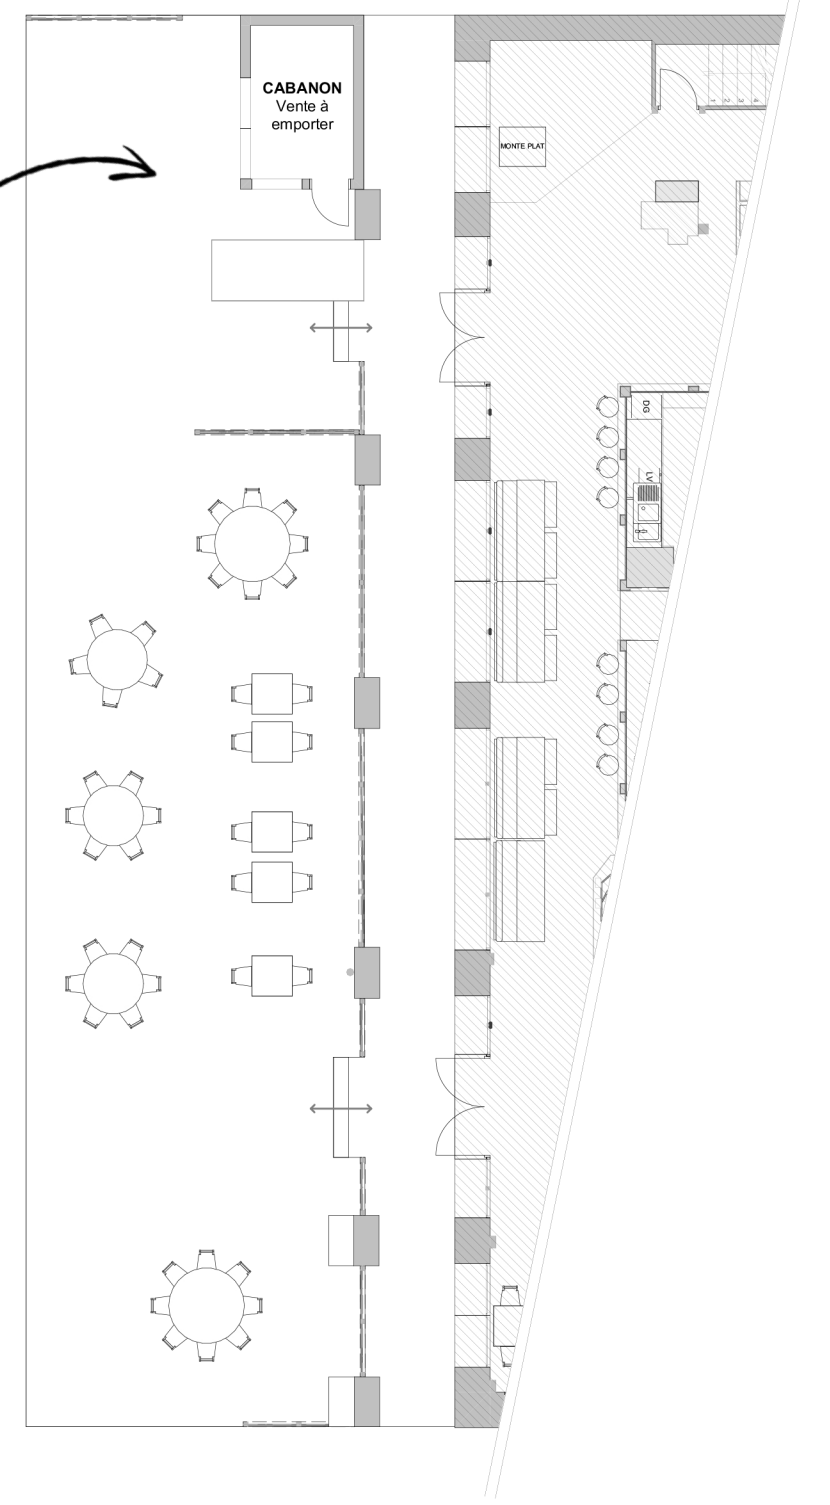

Plan d'aménagement de la terrasse
AVANT RÉNOVATION



MG SPACE DESIGNER
Mélanie Gérard
contact@mgspacedesign.com
Tel : 06.63.90.59.00




Projet	Plan	Phase
	Plan terrasse avant après	EXE
Maître d'Ouvrage	Date	Echelle
	21/05/2024	1:150
		Page
		1



Aménagement d'un Junior Corner avec une ludothèque pour accueillir les enfants et adolescents


Plan d'aménagement intérieur RDC
APRÈS RÉNOVATION

Réemploi et customisation du mobilier intérieur existant

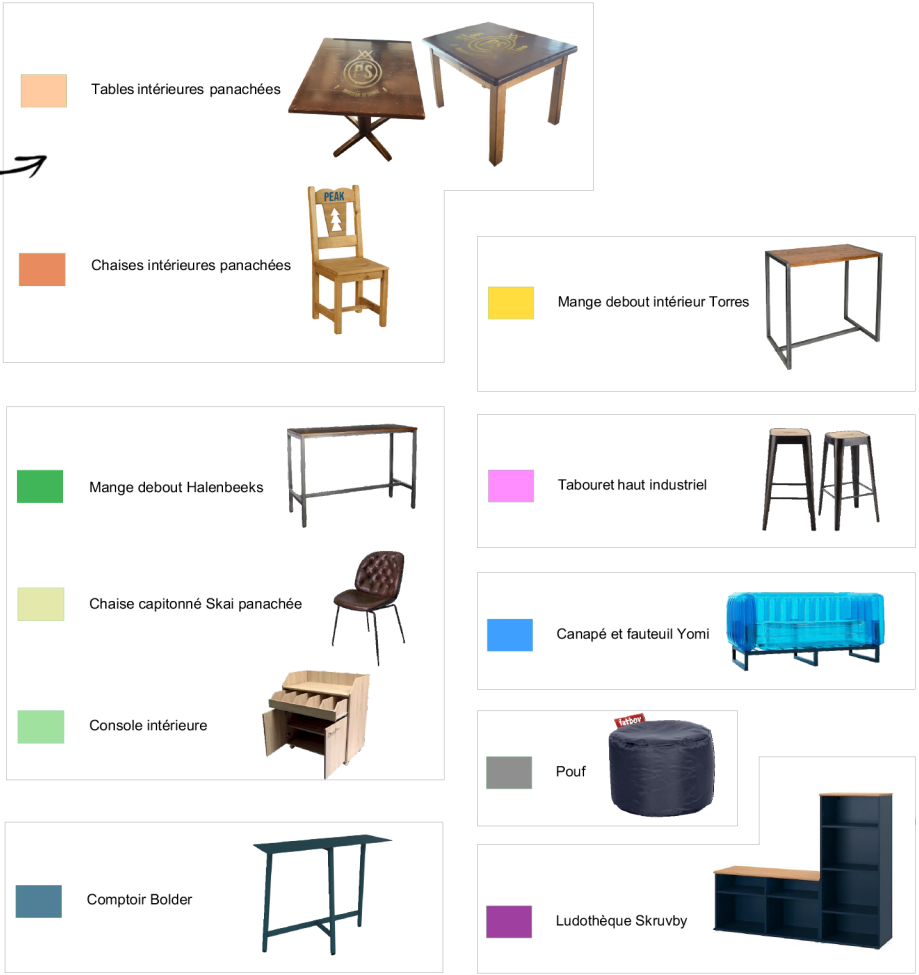

Le réaménagement de la salle de restaurant permet de passer de 70 à 82 couverts. Une baie vitrée toute hauteur au niveau de la cuisine snack remplace le passe plat et contribue à l'ajout de tables supplémentaires. De plus, elle réduit les nuisances olfactives et sonores. Plusieurs types d'assises et de tables sont réparties au rez-de-chaussée : hautes, standards, connectées, solo ou groupes... Les sanitaires ont été retravaillés pour créer un sas de confort, dissociés des zones de circulation du personnel. Des écrans TV ont pris place dans l'ensemble des espaces pour suivre la diffusion d'événements sportifs.

Des banquettes hautes encombraient les baies vitrées et masquaient la vue depuis l'extérieur sur le bar

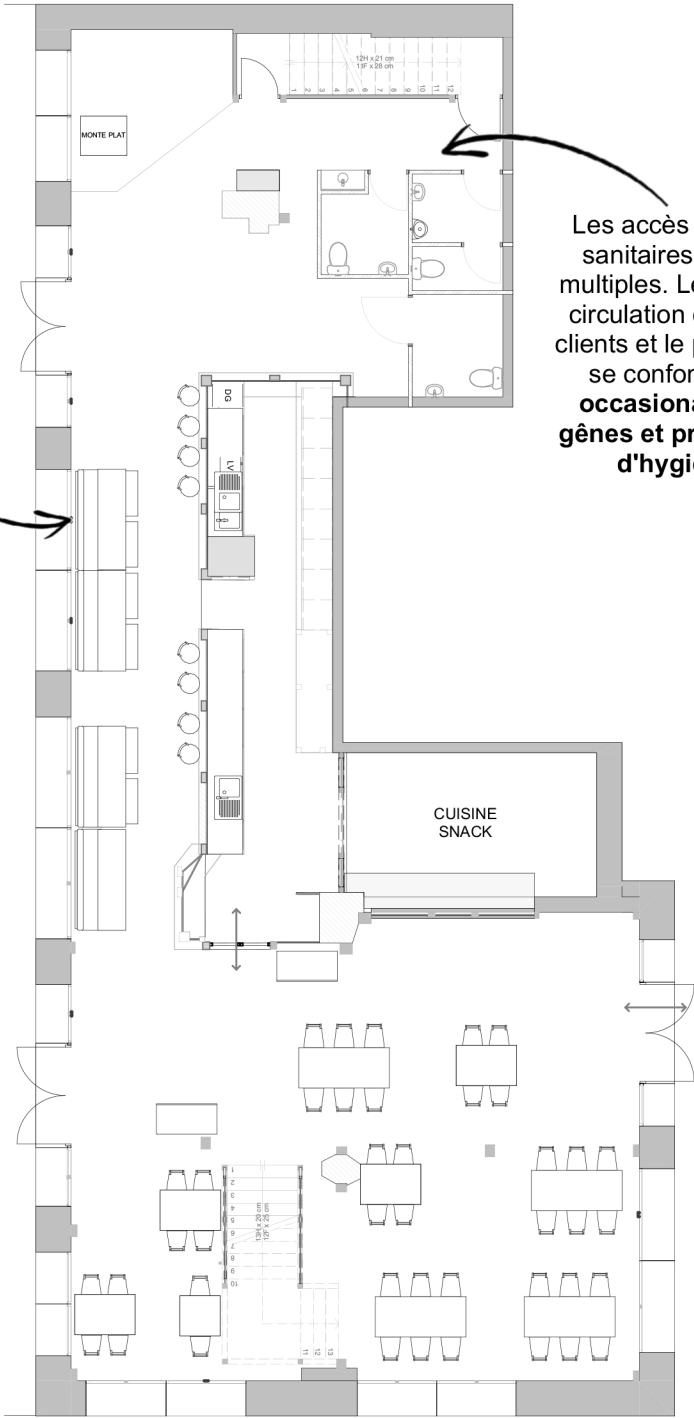

Les accès pour les sanitaires étaient multiples. Les flux de circulation entre les clients et le personnel se confondaient occasionnant des gênes et problèmes d'hygiène.


Plan d'aménagement intérieur RDC
AVANT RÉNOVATION



MG SPACE DESIGNER
Mélanie Gérard
contact@mgspacedesign.com
Tel : 06.63.90.59.00



Projet	Plan rdc avant après		Phase
			EXE
Maître d'Ouvrage	Date	Echelle	Page
	21/05/2024	1:150	2

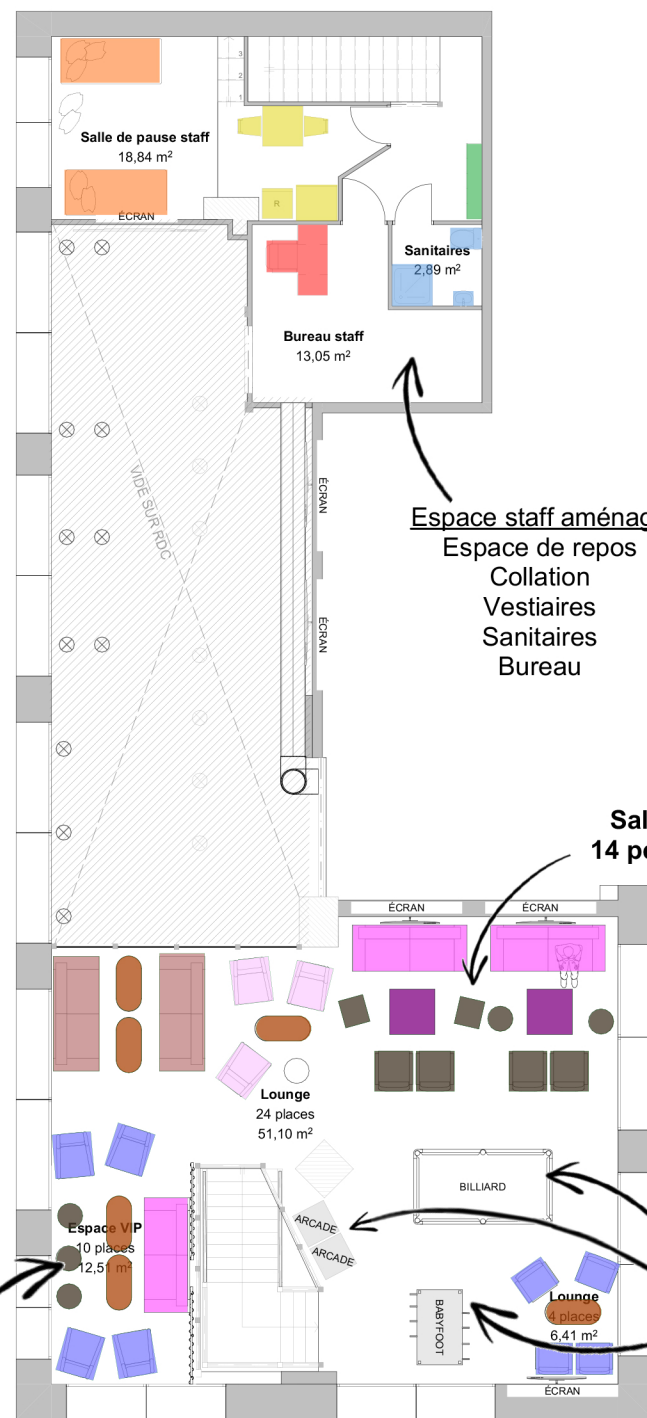

Salon VIP XXL
12 personnes
avec rideaux
velours pour créer
un corner intime



Plan d'aménagement mezzanine
APRÈS RÉNOVATION

Espace staff aménagé
Espace de repos
Collation
Vestiaires
Sanitaires
Bureau

Salon XXL
14 personnes

Multitude de
jeux pour plus
de loisirs

L'ensemble de la
mezzanine est aménagée. La
cloison qui délimitait l'espace en 2 a été
démolie afin de créer un grand plateau. Une
zone de jeux se mêle aux nombreux salons de
3 à 14 personnes avec une diversité d'assises
confortables. L'espace staff a quant à lui été
optimisé pour garantir aux personnels un
espace privatif adéquate. On poursuit la
diffusion des évènements sportifs grâce
aux écrans disposés à l'étage.

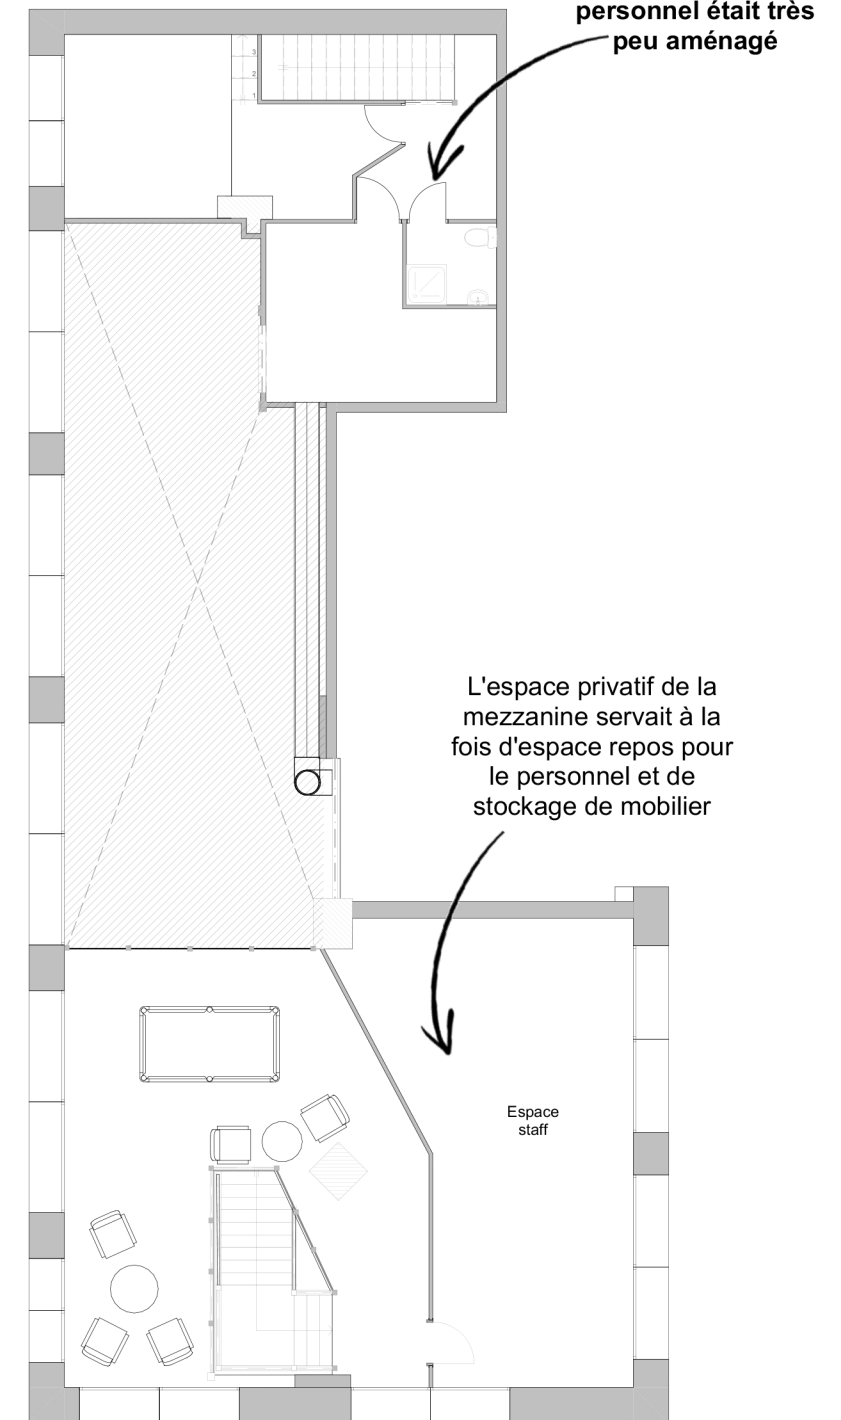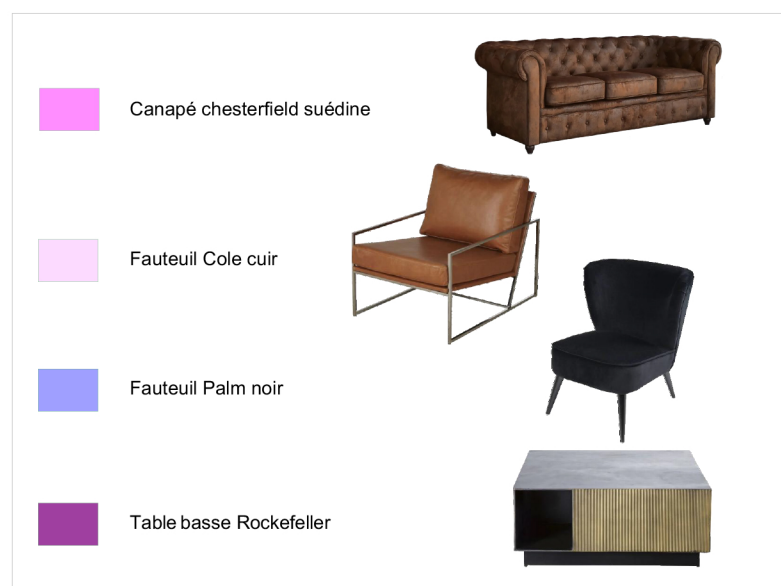

Plan d'aménagement mezzanine
AVANT RÉNOVATION



MG SPACE DESIGNER
Mélodie Gérard
contact@mgspacedesign.com
Tel : 06.63.90.59.00



Projet	Plan	Phase
	Plan mezzanine avant après	EXE
Maître d'Ouvrage	Date	Echelle
	21/05/2024	1:150
		Page
		3